



図面名

総合流量計室アイソメ

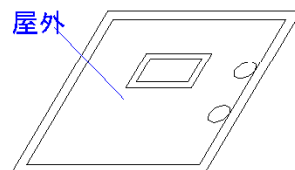

上部

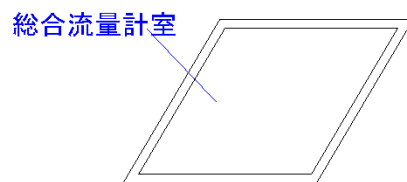

下部

機器数


機器(0点) 電気(0点)

行橋市環境水道部

図面名

総合流量計室上部平面図


縮尺: 1 / 95

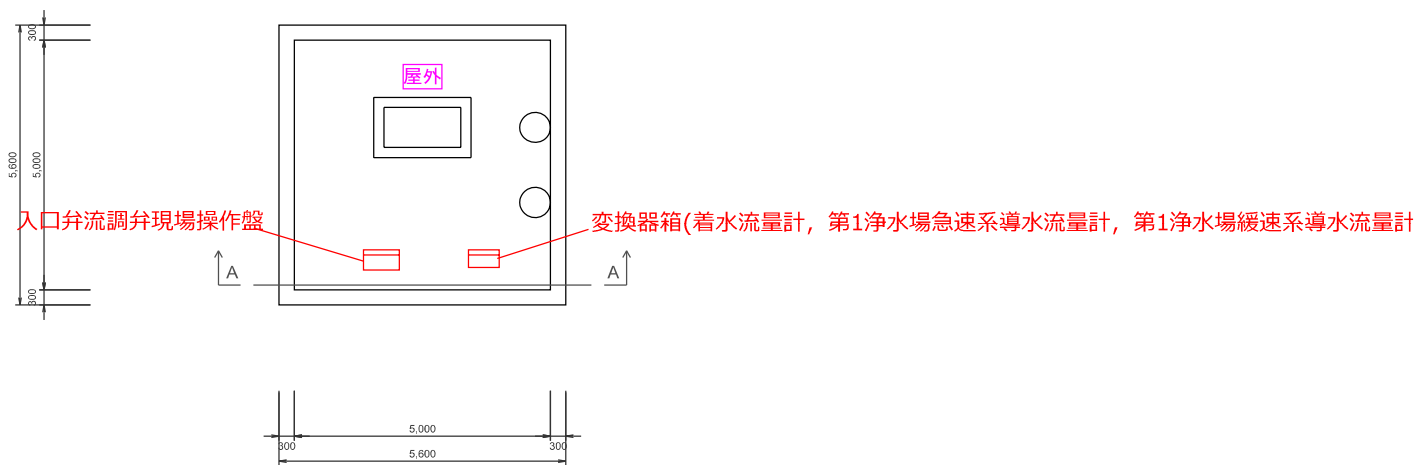

機器数

機器(0点) 電気(2点)

行橋市環境水道部

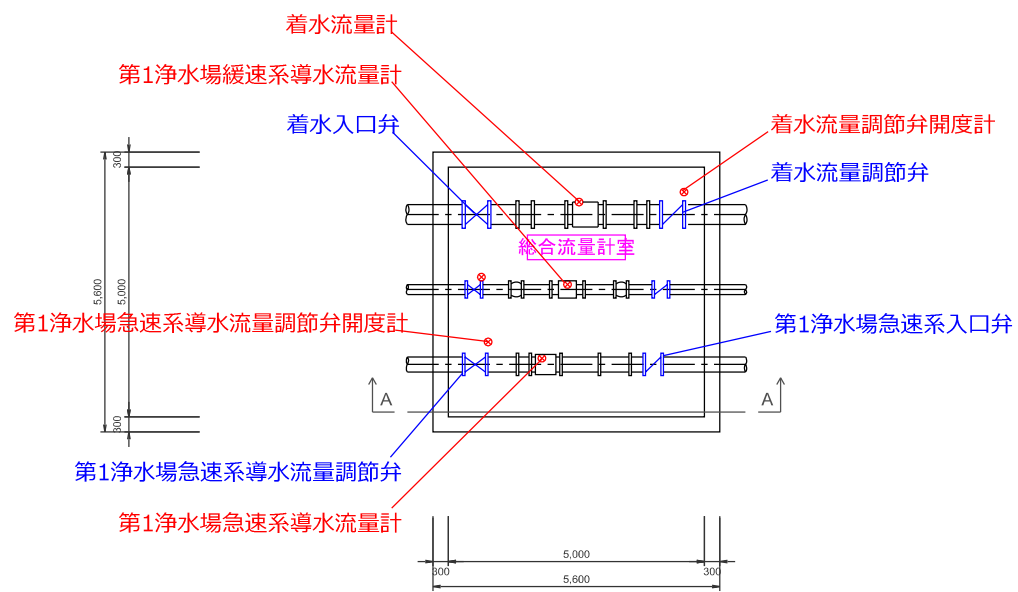

機器数


機器(4点) 電気(5点)

行橋市環境水道部

図面名

総合流量計室断面図


縮尺: 1 / 95

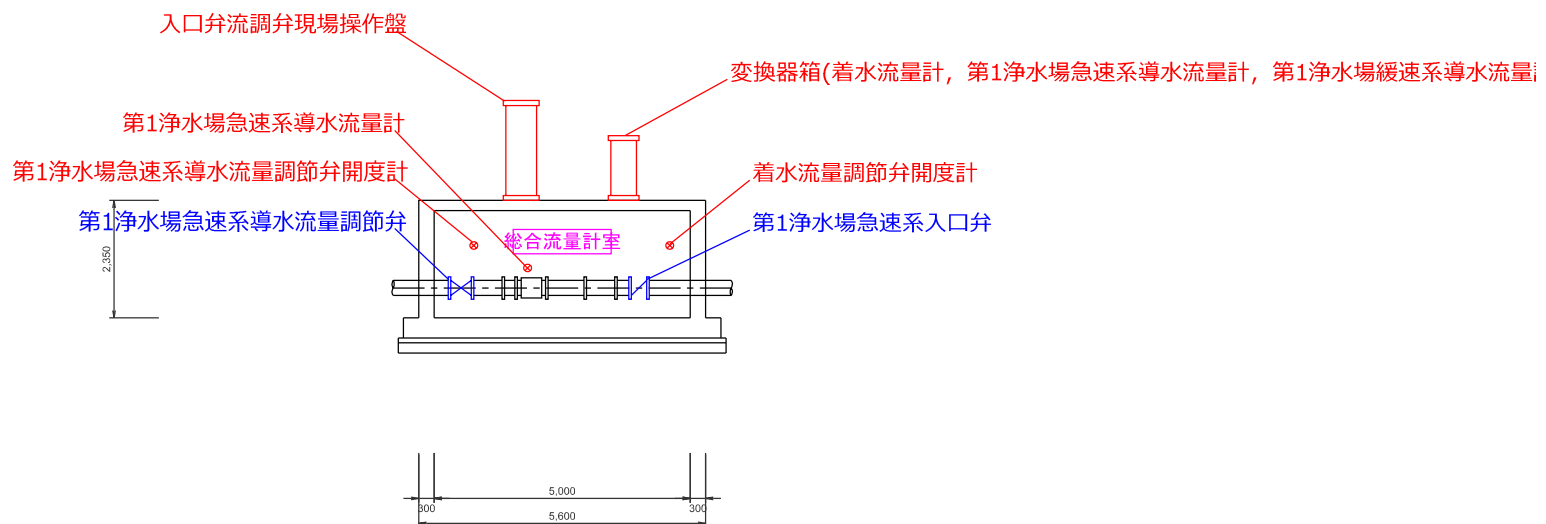

機器数

機器(2点) 電気(5点)

行橋市環境水道部

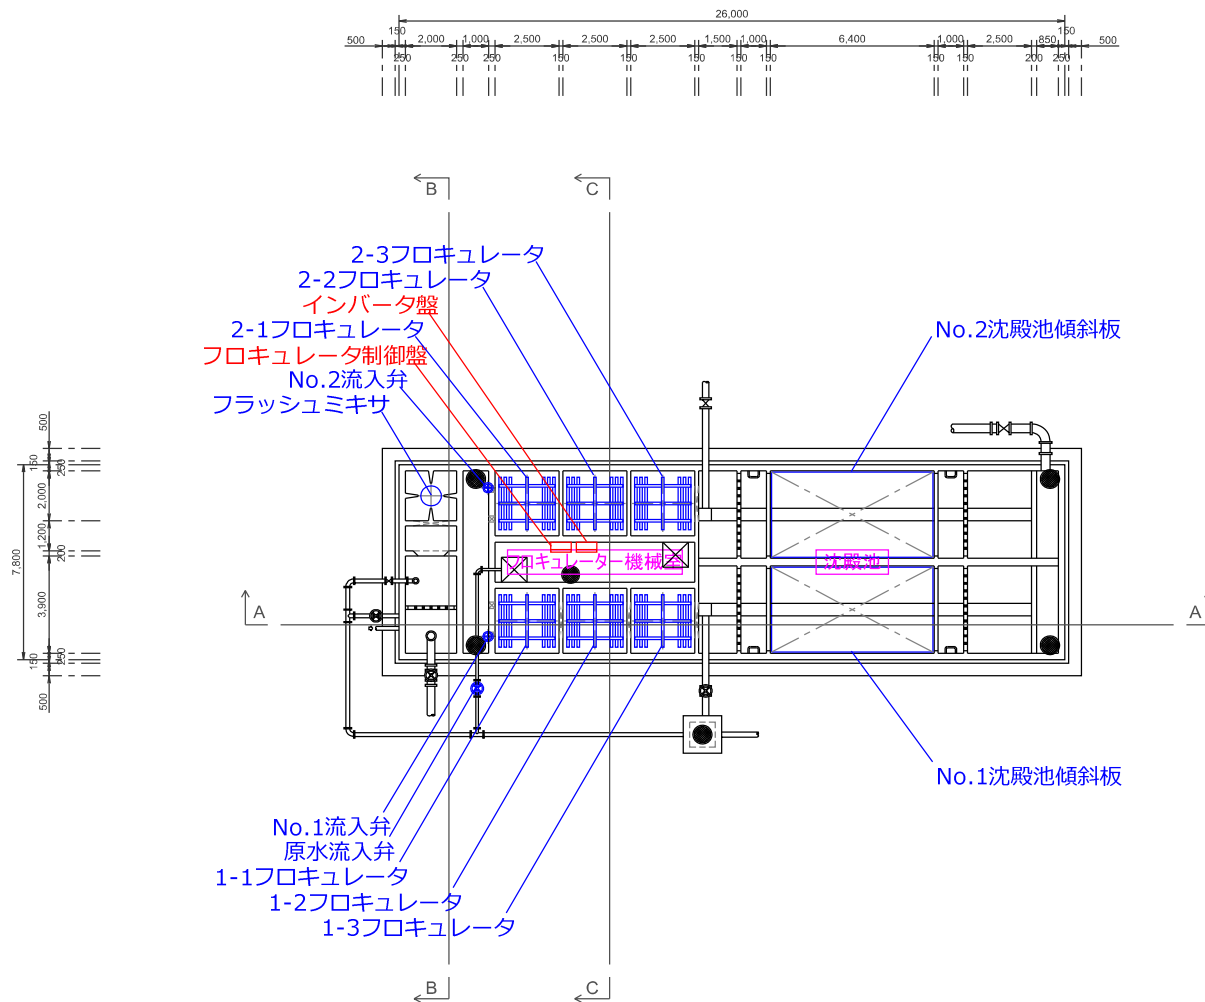

機器数


機器(12点) 電気(2点)

行橋市環境水道部

図面名

第1浄水場沈殿池断面A

縮尺: 1 / 95

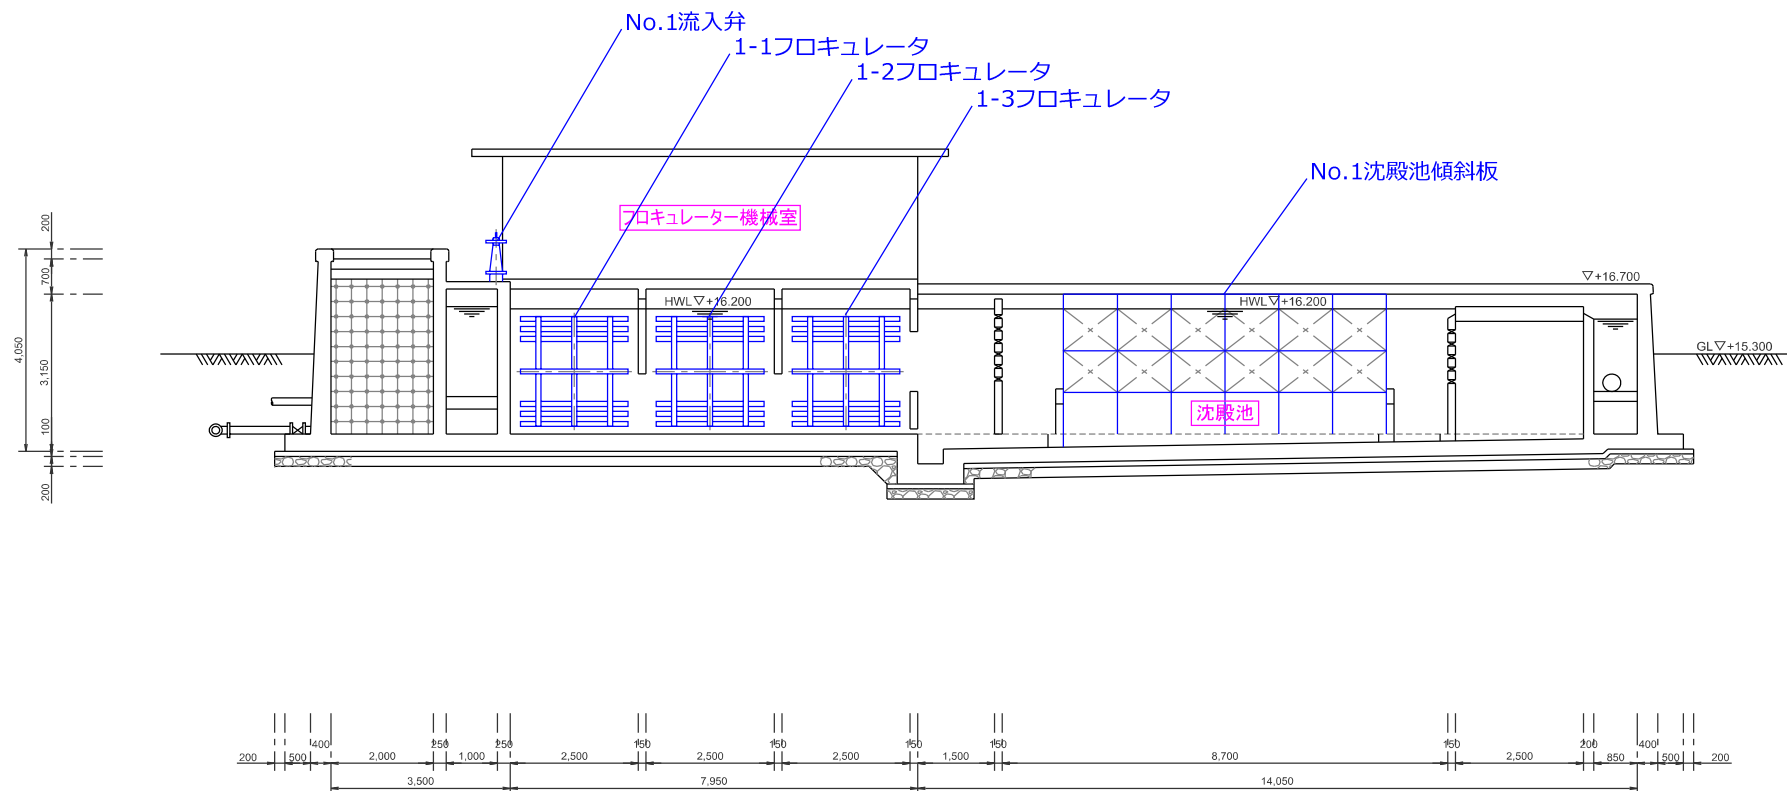

機器数


機器(5点) 電気(0点)

行橋市環境水道部

図面名

第1浄水場沈殿池断面B

縮尺: 1 / 95

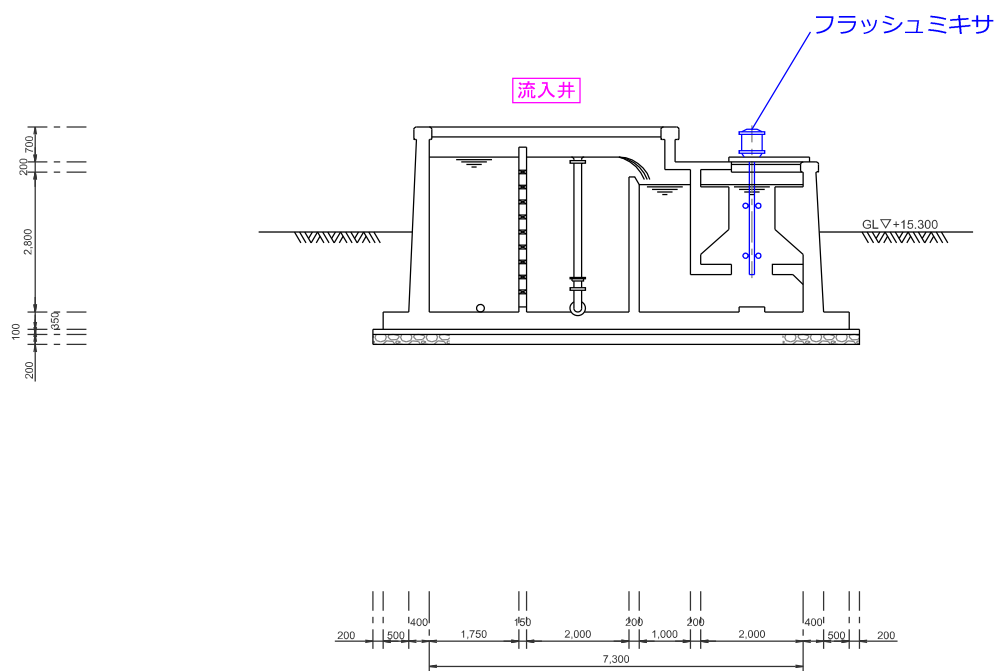

機器数


機器(1点) 電気(0点)

行橋市環境水道部

図面名

第1浄水場沈殿池断面C

縮尺: 1 / 95

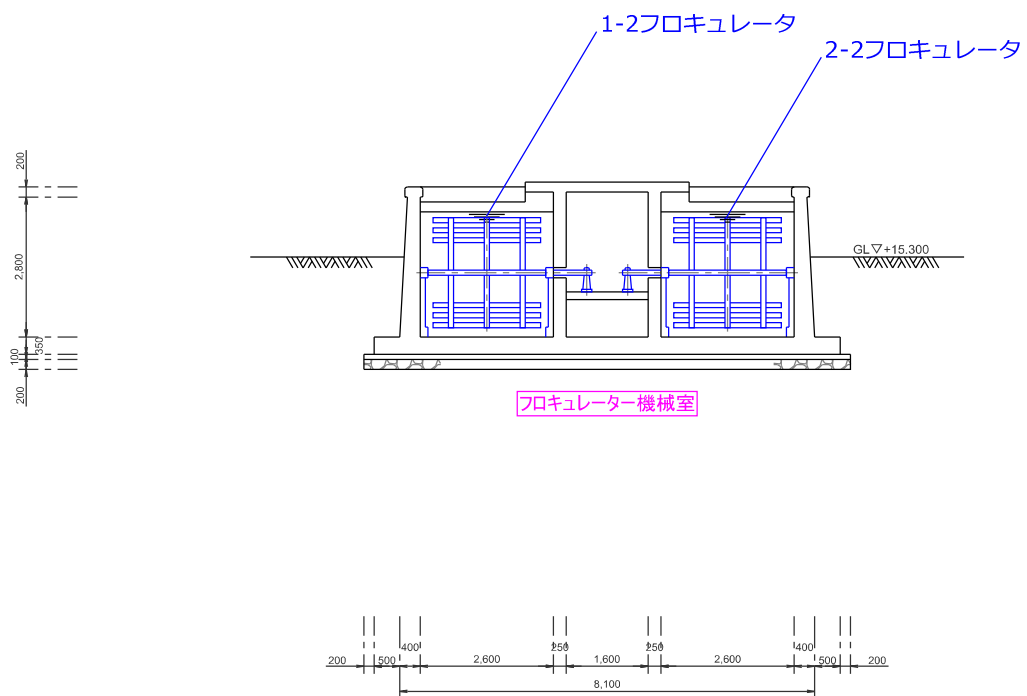

機器数


機器(2点) 電気(0点)

行橋市環境水道部

図面名

急速ろ過池アイソメ


操作室

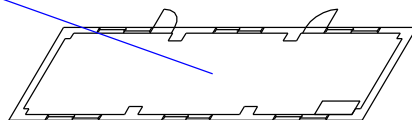

1階

No. 2急速ろ過池
No. 3急速ろ過池

配管室
上水渠

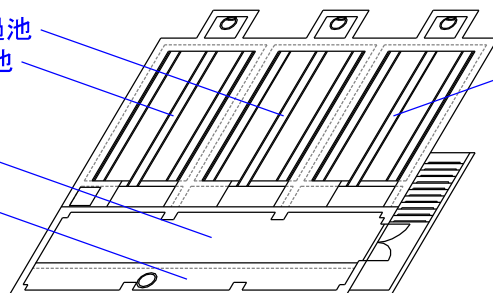


No. 1急速ろ過池

地下1階上部

No. 2急速ろ過池
No. 3急速ろ過池

配管室
上水渠

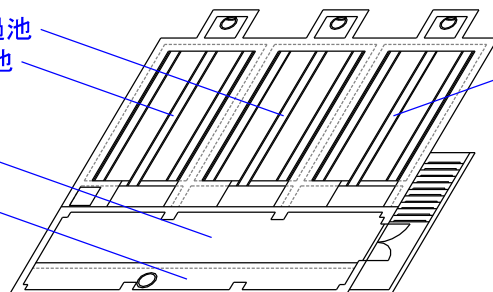

No. 1急速ろ過池

地下1階下部

機器数


機器(0点) 電気(0点)

行橋市環境水道部

図面名

急速ろ過池1階平面図


縮尺: 1 / 95

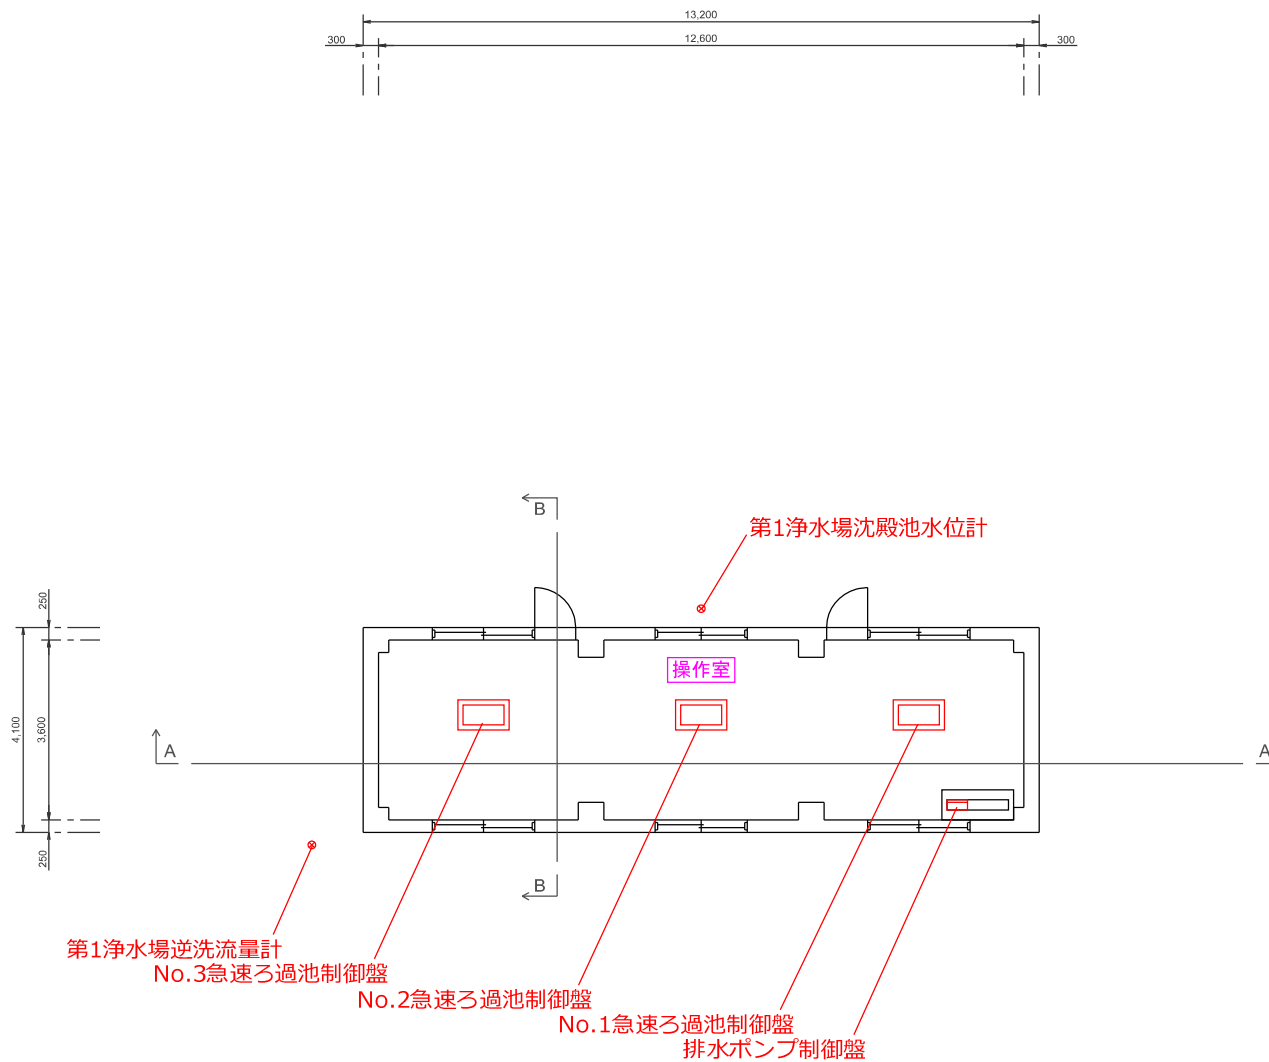

機器数

機器(0点) 電気(6点)


行橋市環境水道部

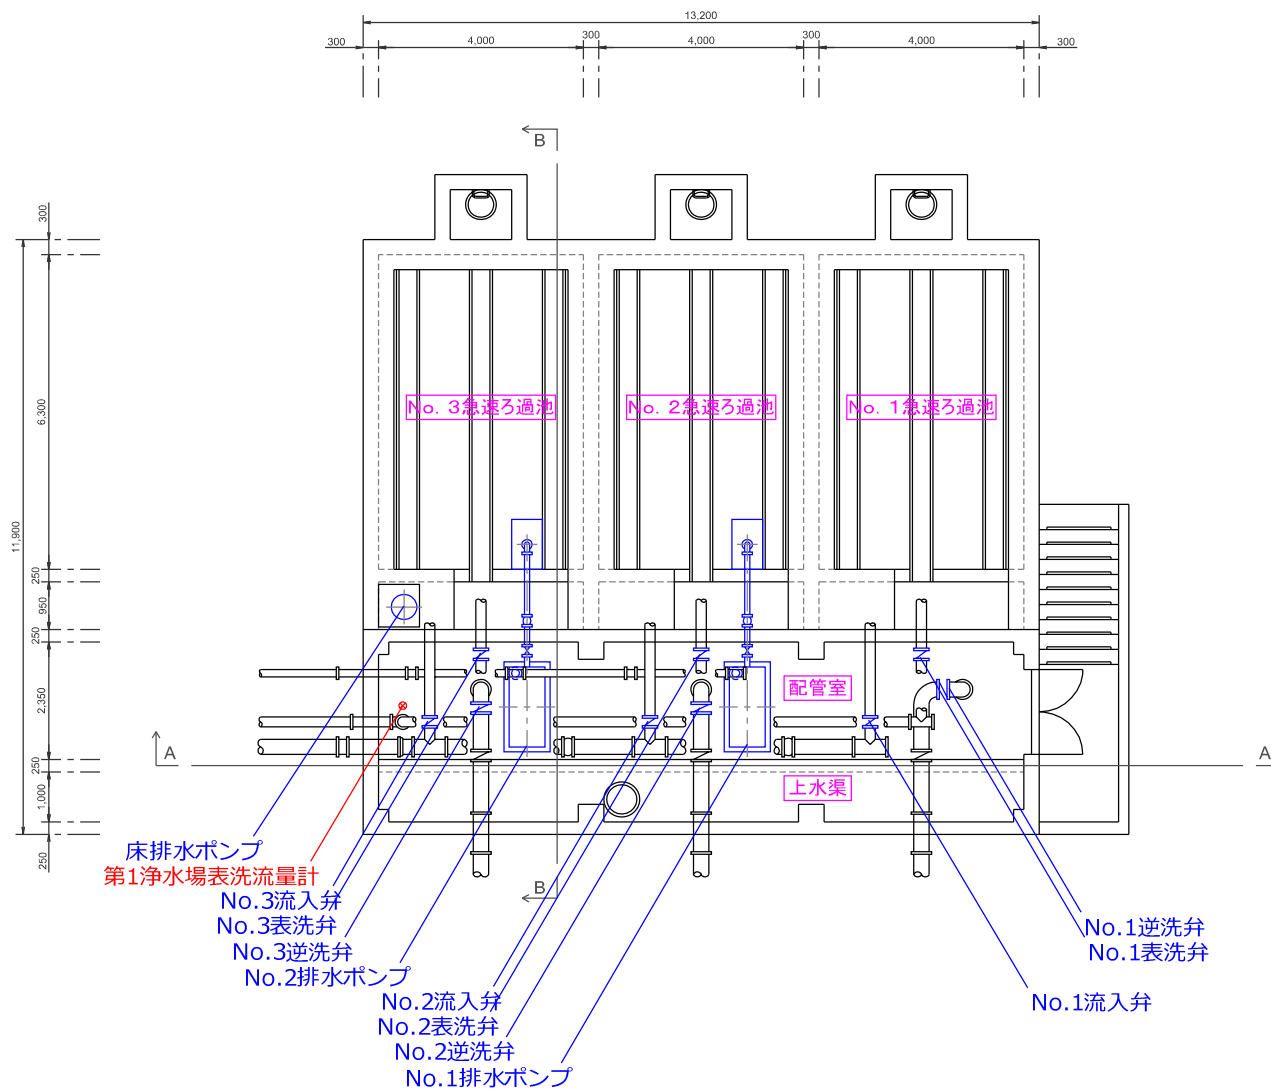

機器数

機器(12点) 電気(1点)


行橋市環境水道部

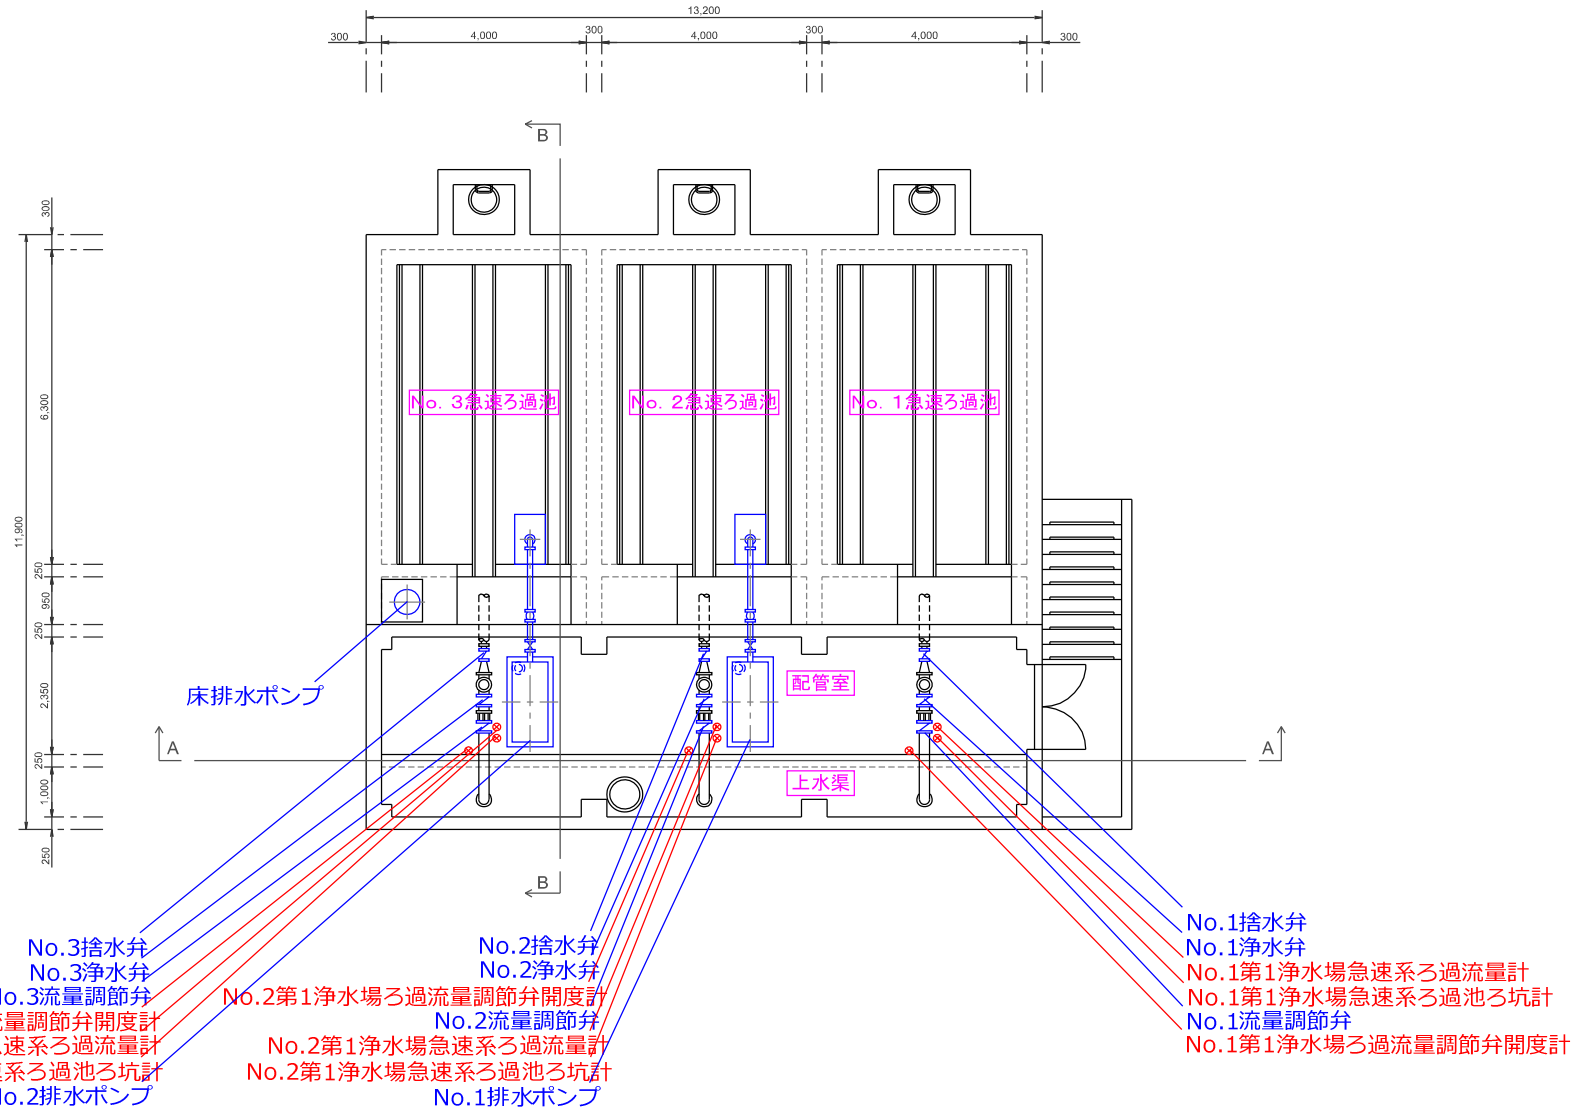

機器数

機器(12点) 電気(9点)

行橋市環境水道部

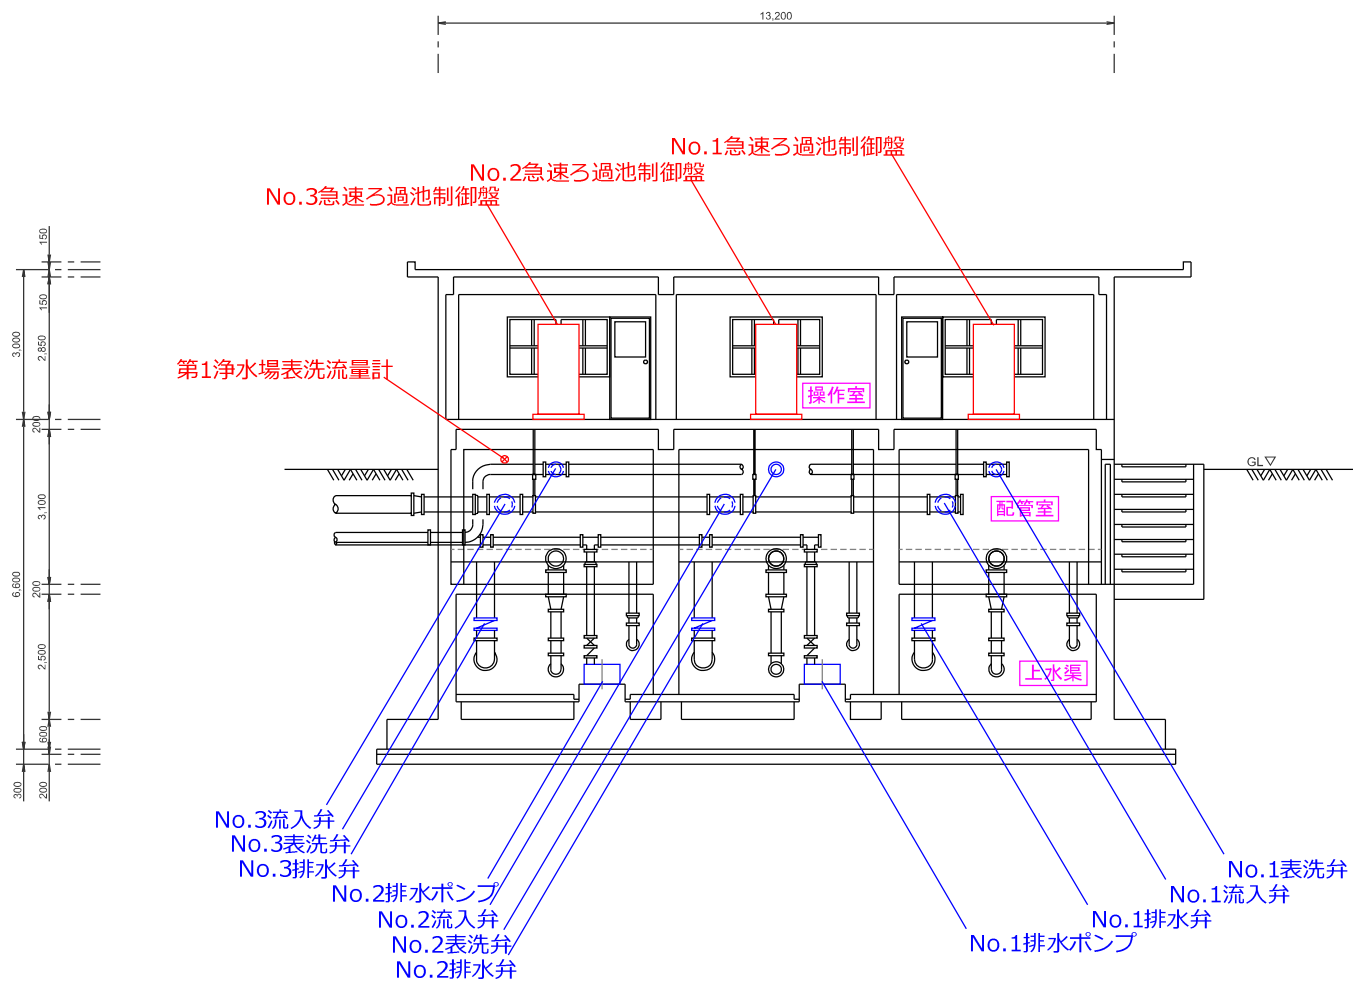

機器数


機器(11点) 電気(4点)

行橋市環境水道部

図面名

急速ろ過池断面B

縮尺: 1 / 95

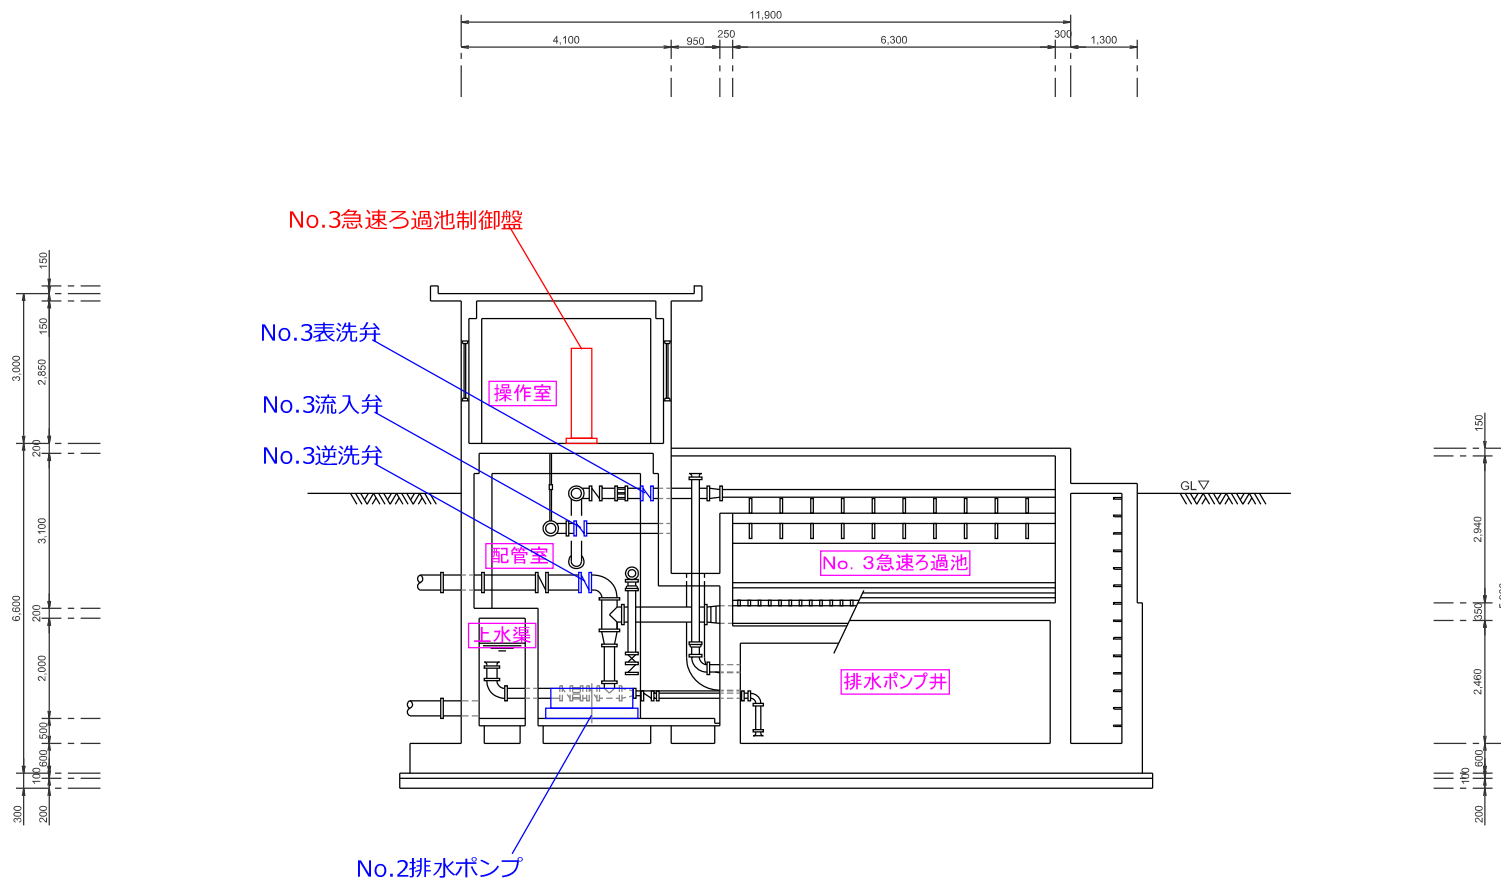

機器数


機器(4点) 電気(1点)

行橋市環境水道部

図面名


浄水池送水ポンプ室アイソメ

ポンプ室

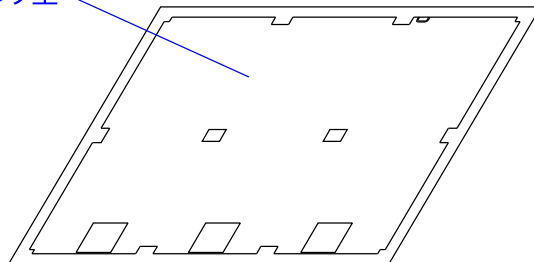

1 階

ポンプ井

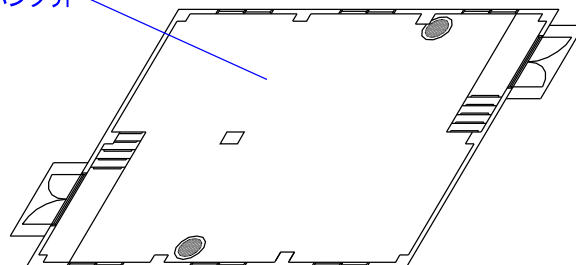


地下1階

機器数

機器(0点) 電気(0点)

行橋市環境水道部

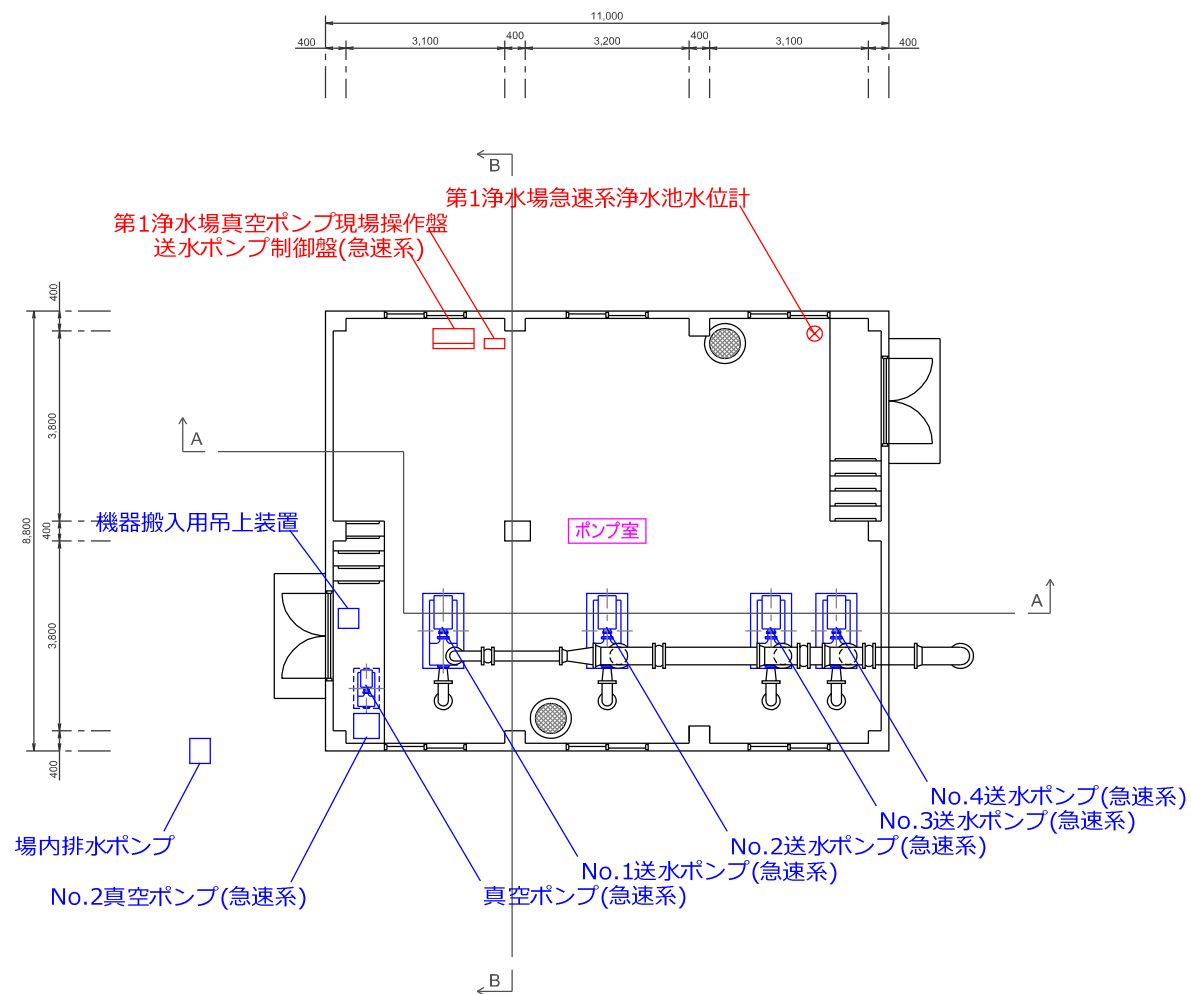

機器数


機器(8点) 電気(3点)

行橋市環境水道部

図面名

浄水池送水ポンプ室地下1階平面図

縮尺: 1 / 95

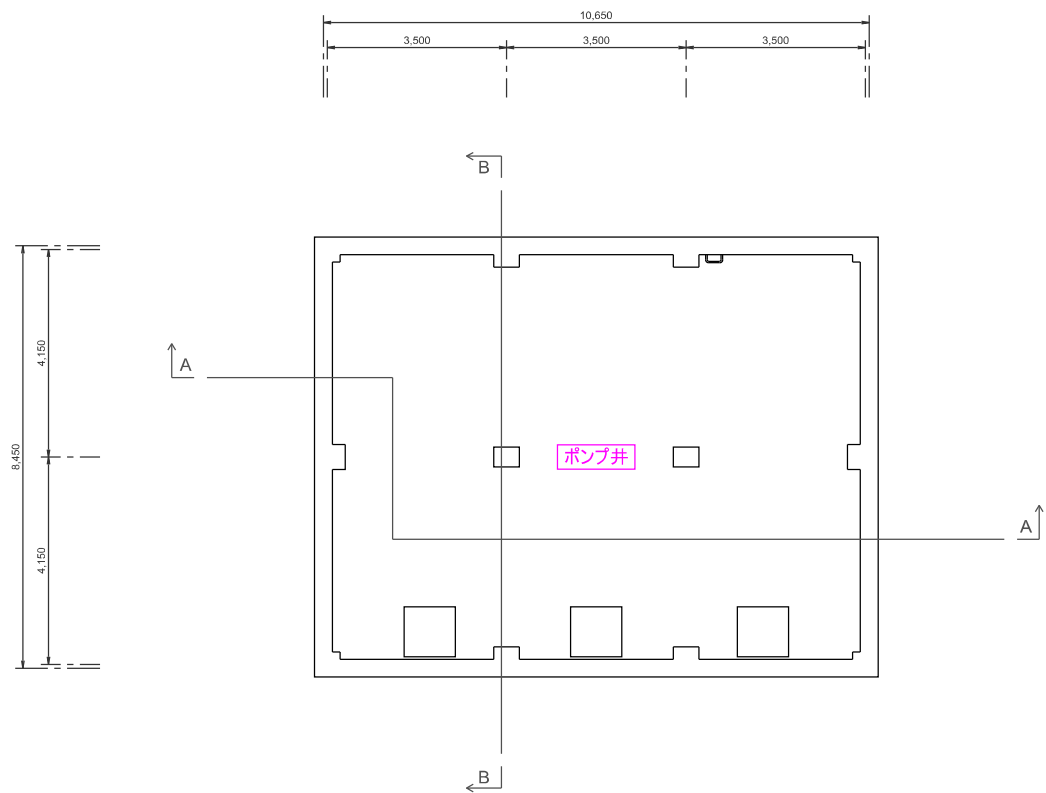

機器数


機器(0点) 電気(0点)

行橋市環境水道部

図面名

浄水池送水ポンプ室断面A

縮尺: 1 / 95

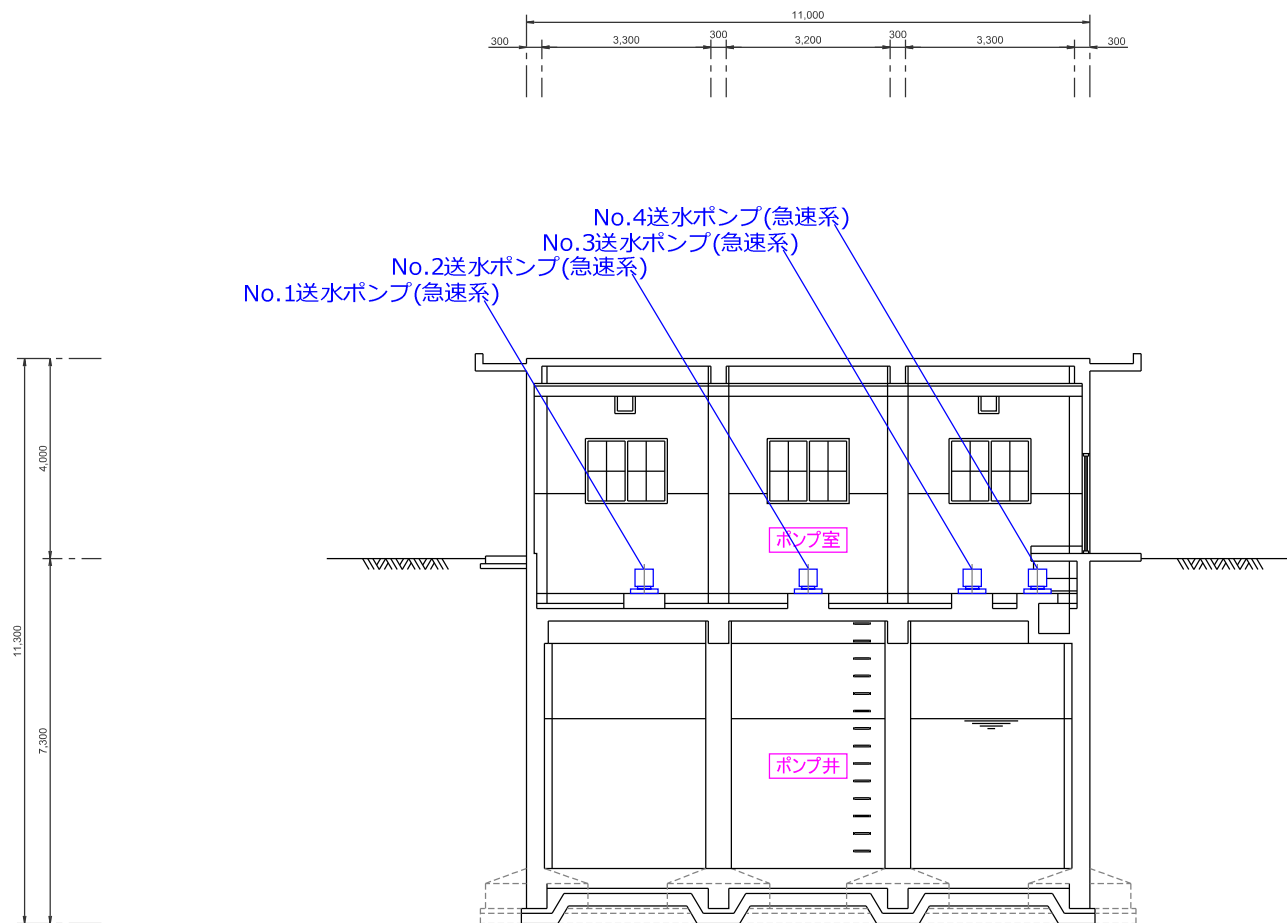

機器数


機器(4点) 電気(0点)

行橋市環境水道部

図面名

浄水池送水ポンプ室断面B

縮尺: 1 / 95

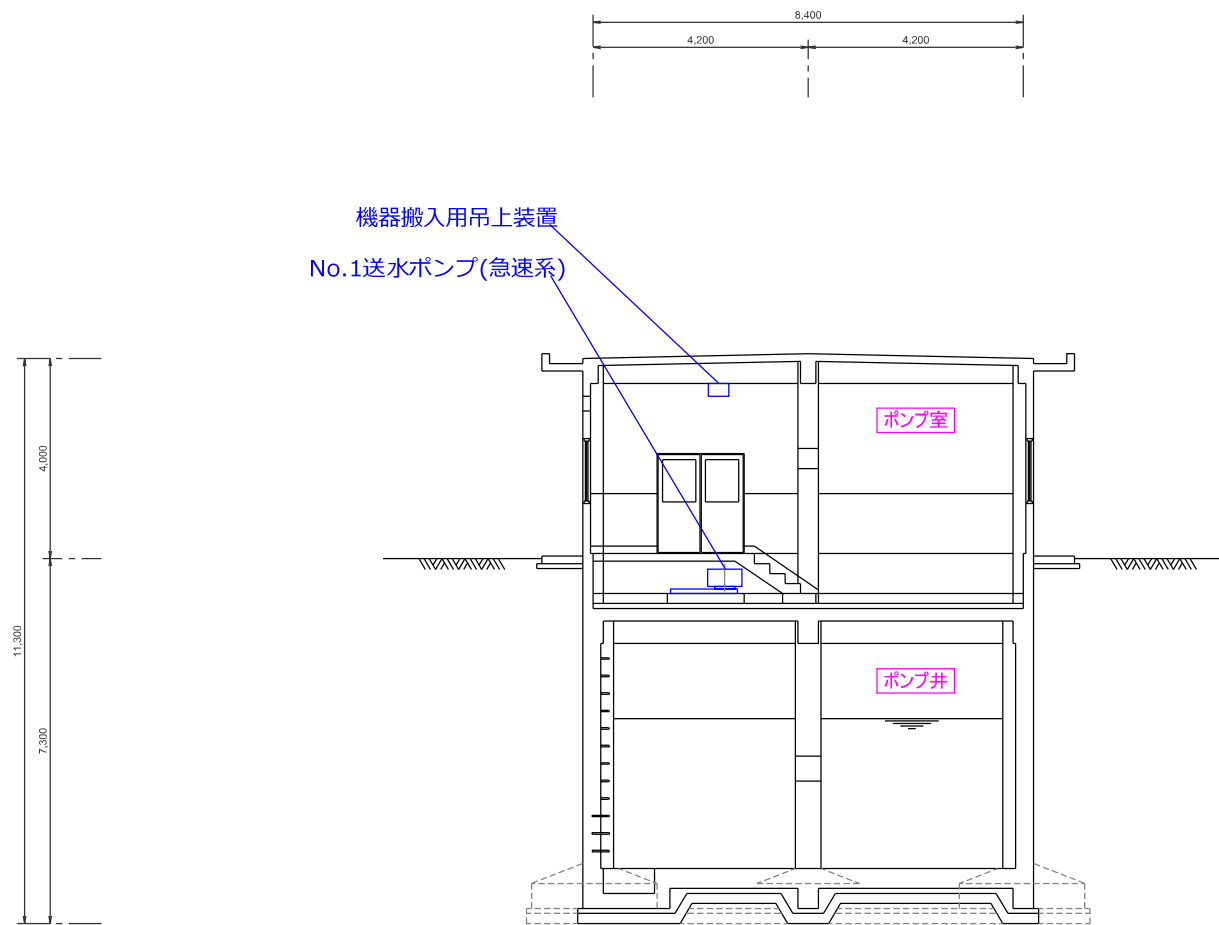

機器数


機器(2点) 電気(0点)

行橋市環境水道部

図面名

第1浄水場汚泥池平面図

縮尺: 1 / 95

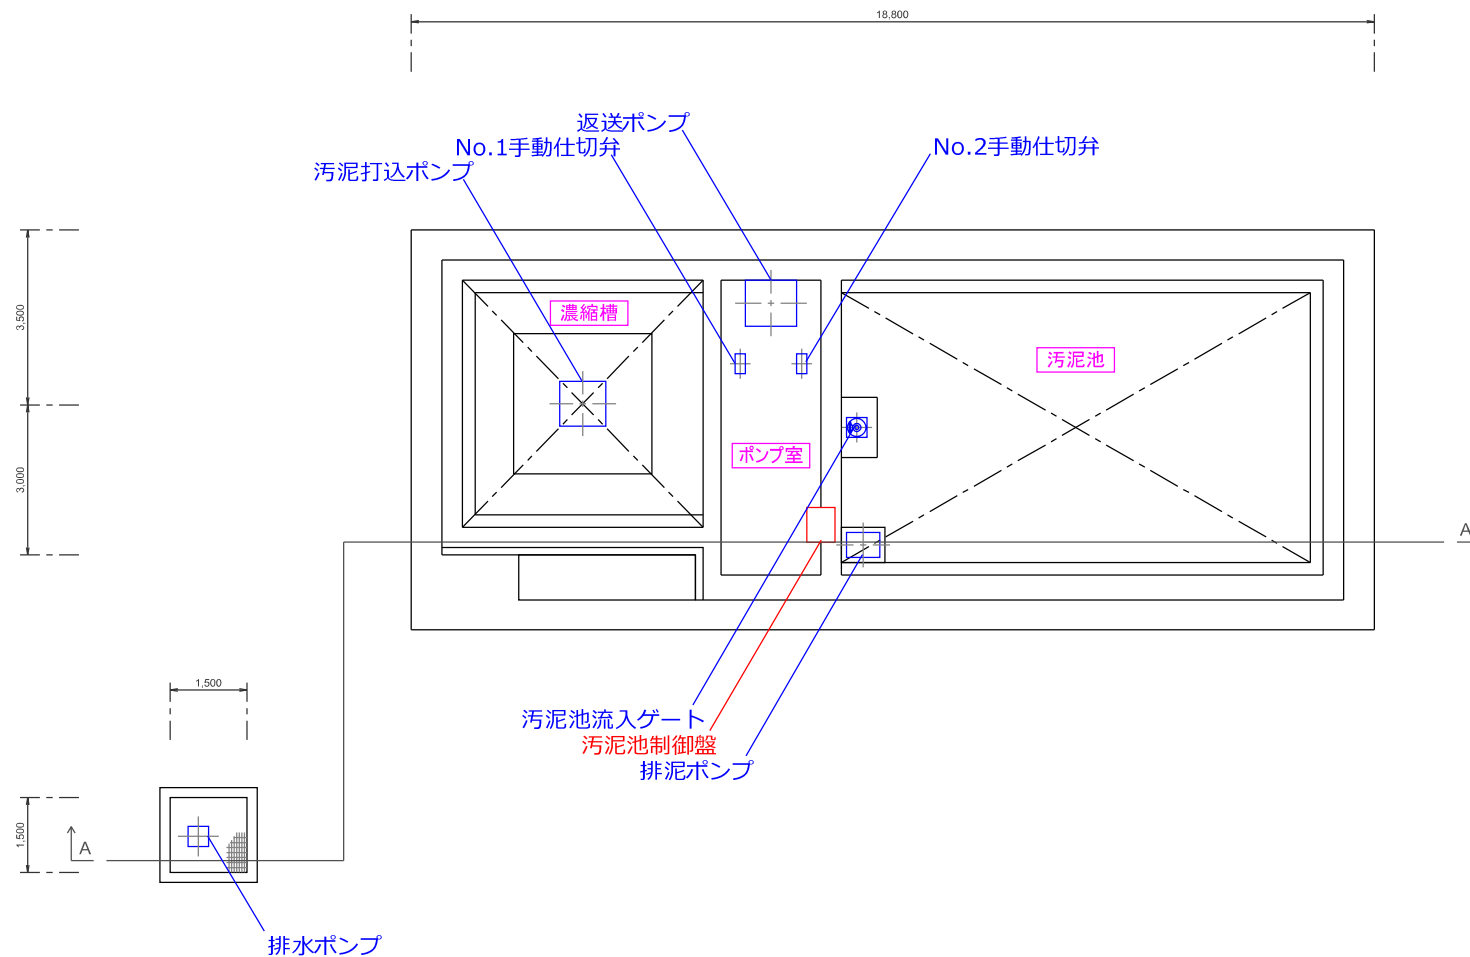

機器数


機器(7点) 電気(1点)

行橋市環境水道部

図面名

第1浄水場汚泥池断面A

縮尺: 1 / 95

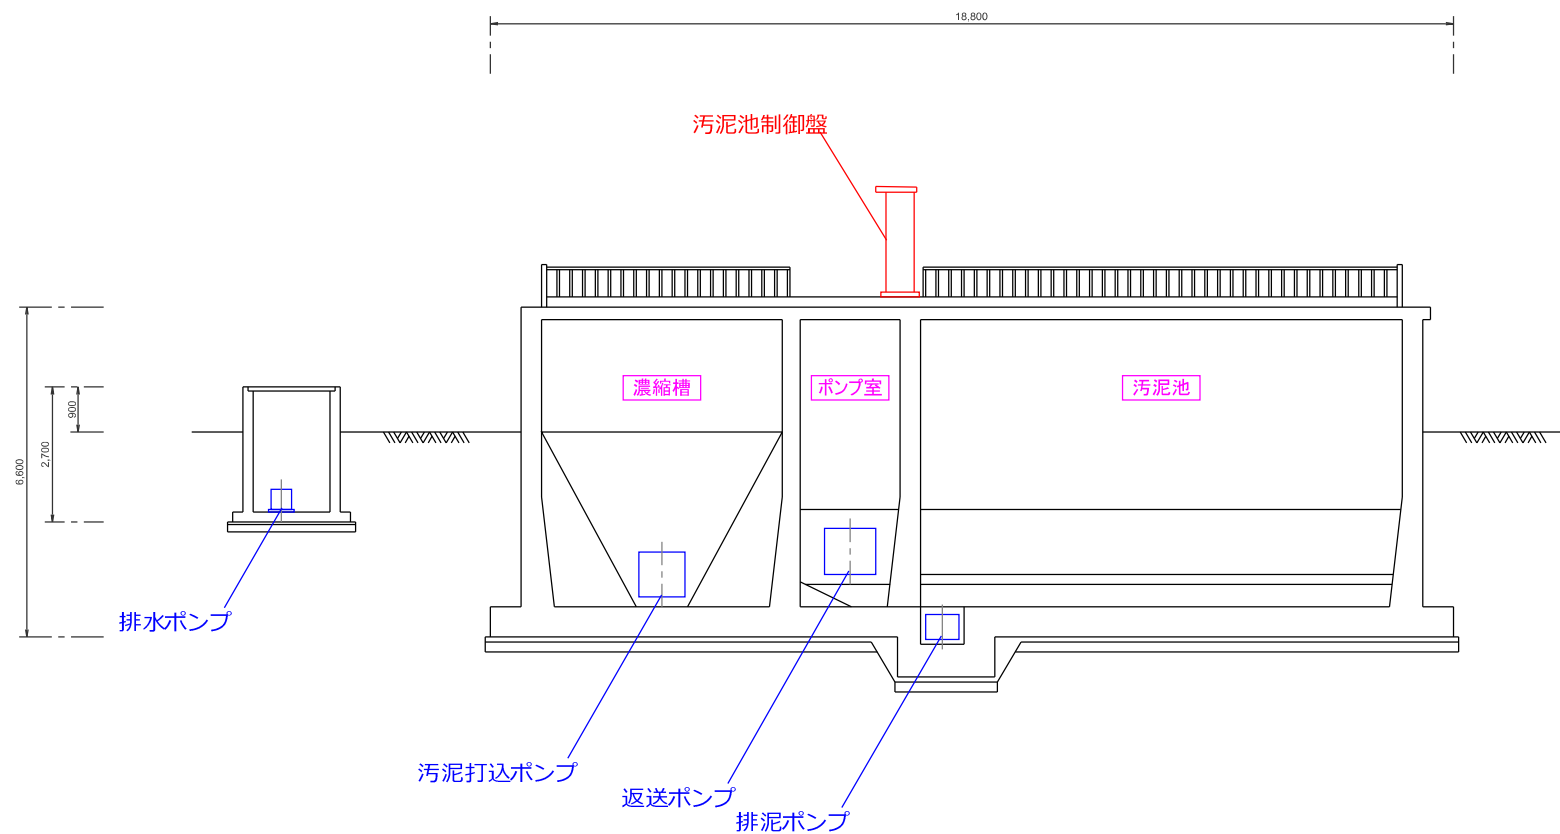

機器数

機器(4点) 電気(1点)

行橋市環境水道部