


図面名


アイソメ管理本館

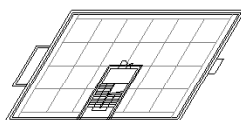


PH.R階




屋階

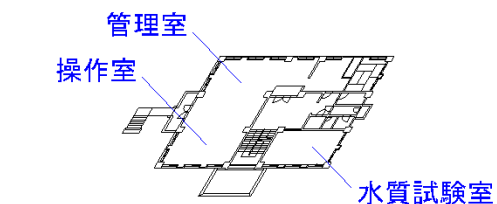

2階

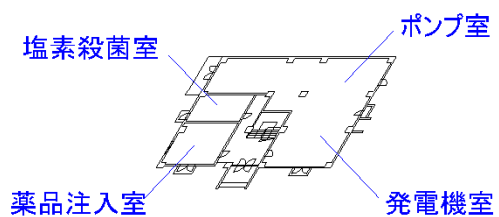

1階

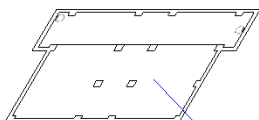

地下1階

機器数


機器(0点) 電気(0点)

行橋市環境水道部

図面名

管理本館PH.R階平面図

縮尺: 1 / 189

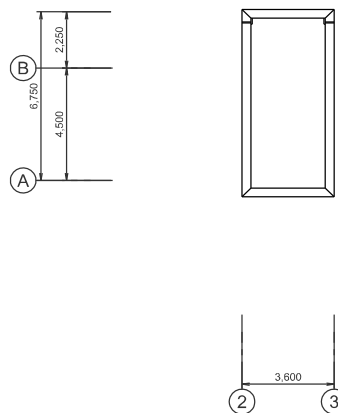

機器数


機器(0点) 電気(0点)

行橋市環境水道部

図面名

管理本館R階平面図


縮尺: 1 / 189

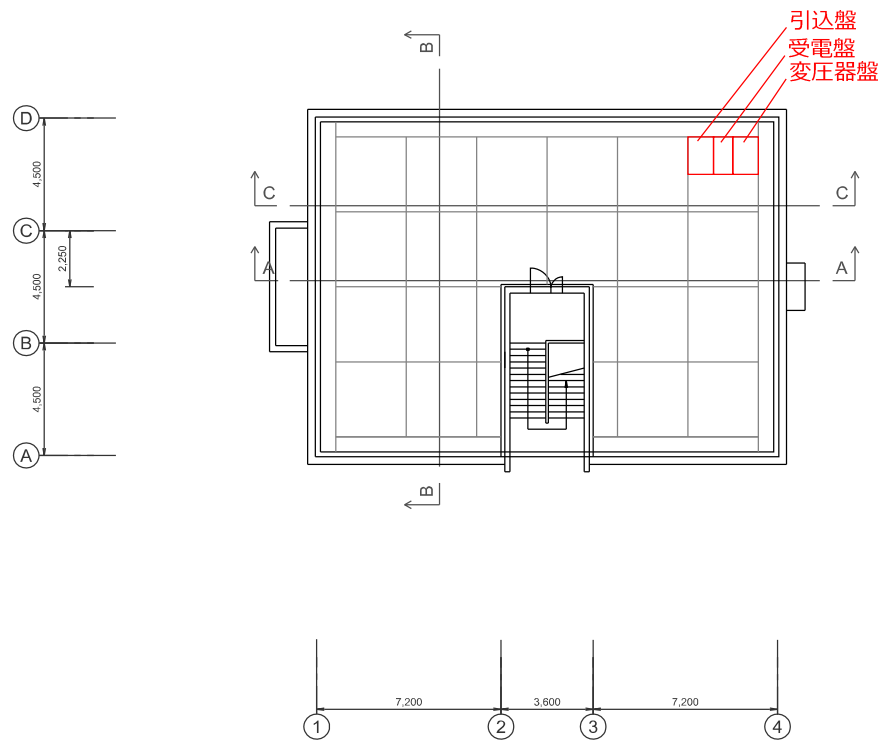

機器数

機器(0点) 電気(3点)


行橋市環境水道部

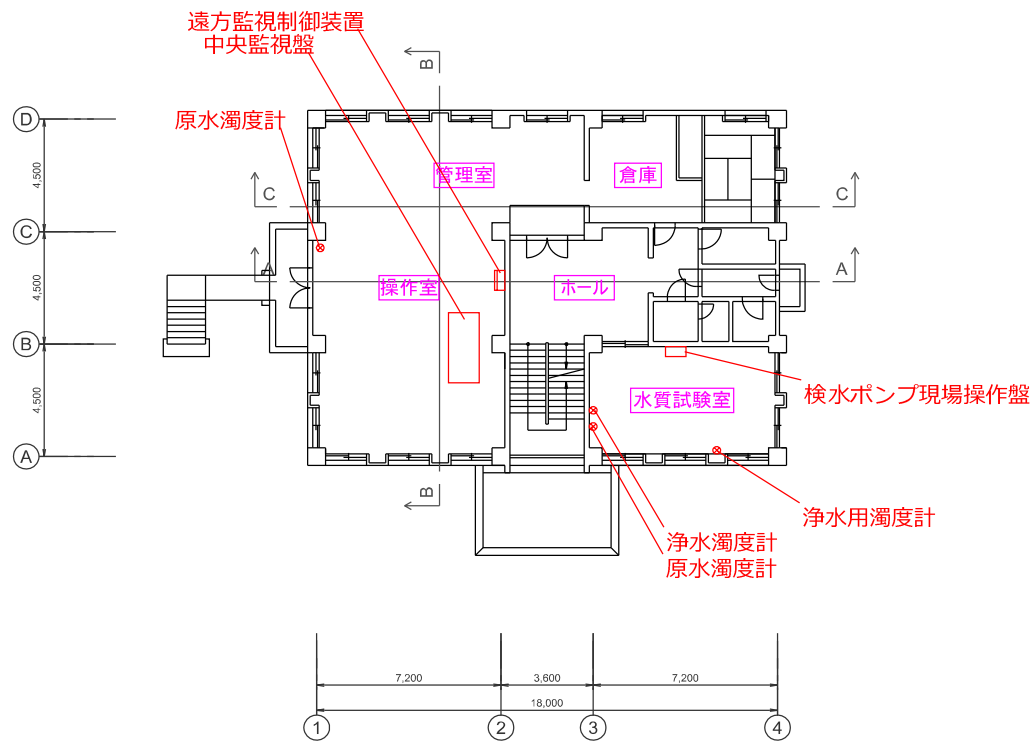

機器数

機器(0点) 電気(7点)

行橋市環境水道部

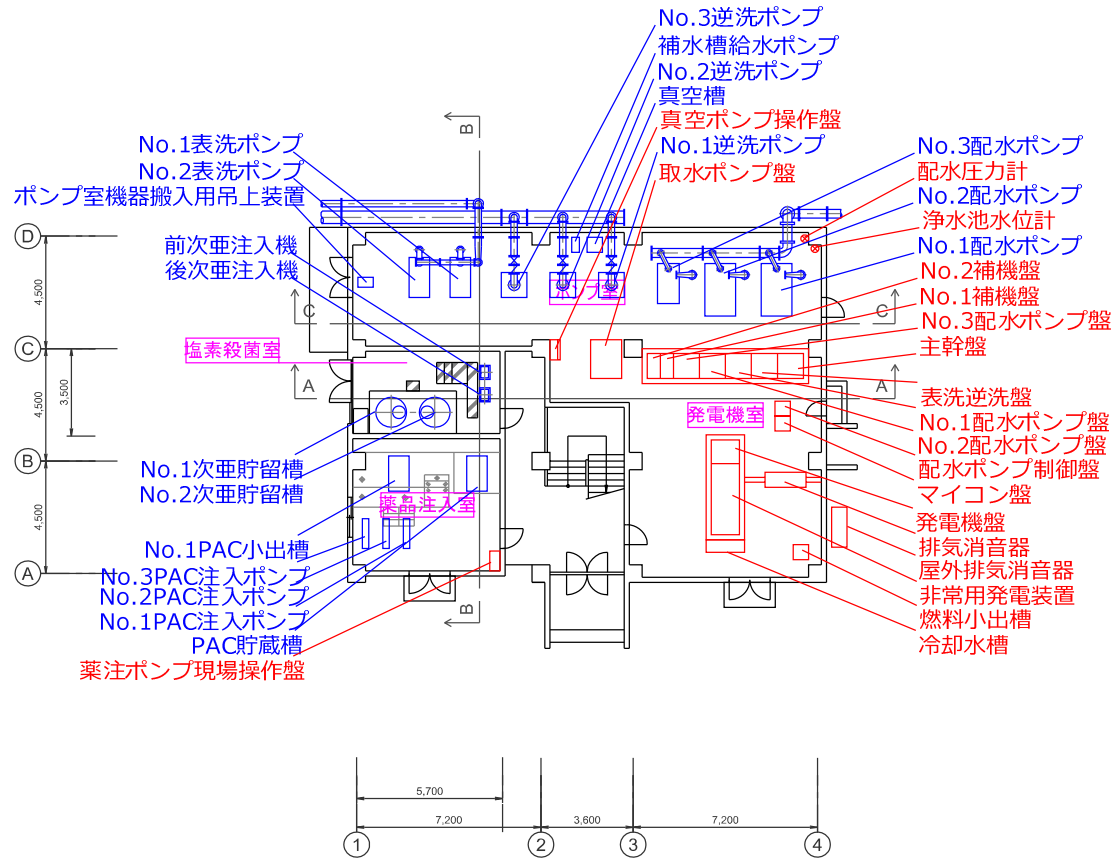

機器数


機器(20点) 電気(20点)

行橋市環境水道部

図面名

管理本館地下1階平面図


縮尺: 1 / 189

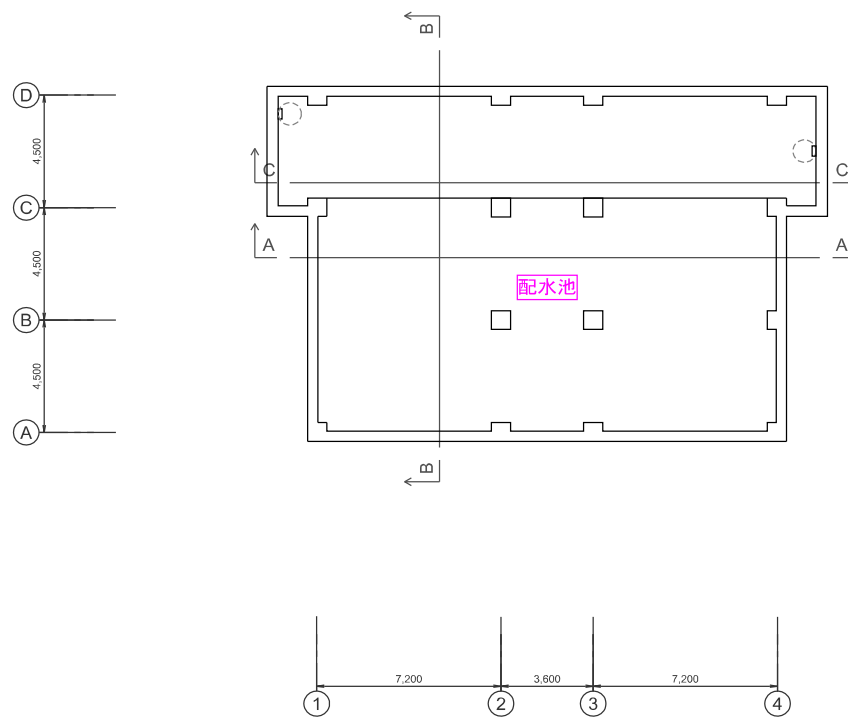

機器数

機器(0点) 電気(0点)

行橋市環境水道部

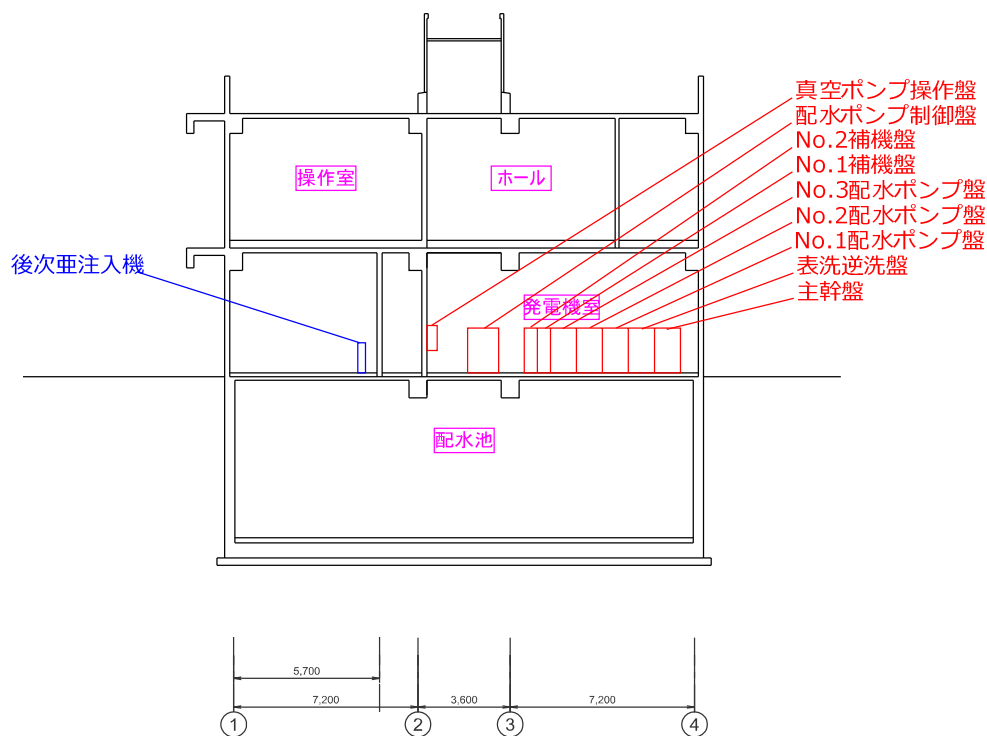


機器数

機器(1点) 電気(9点)

行橋市環境水道部




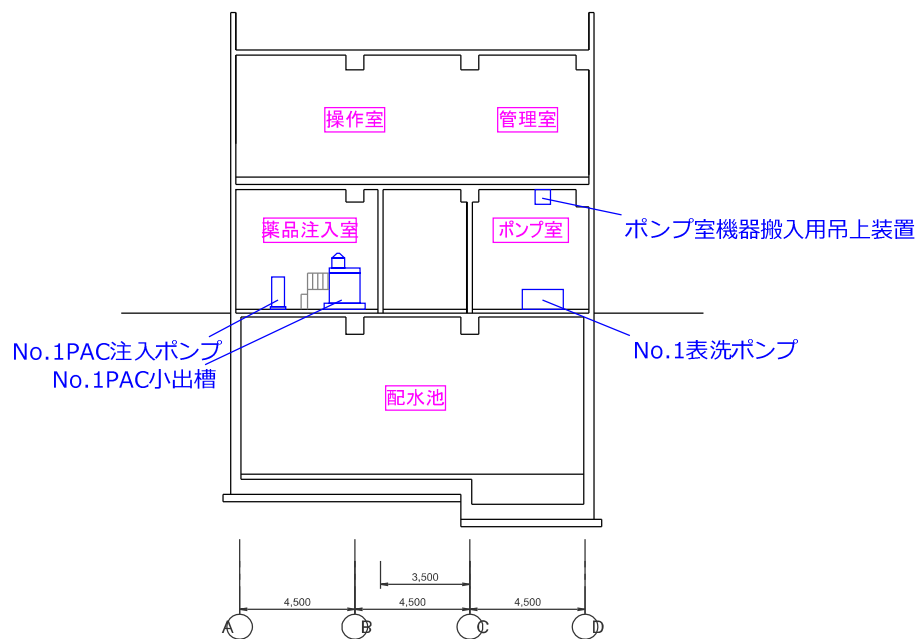

機器数

機器(4点) 電気(0点)

行橋市環境水道部

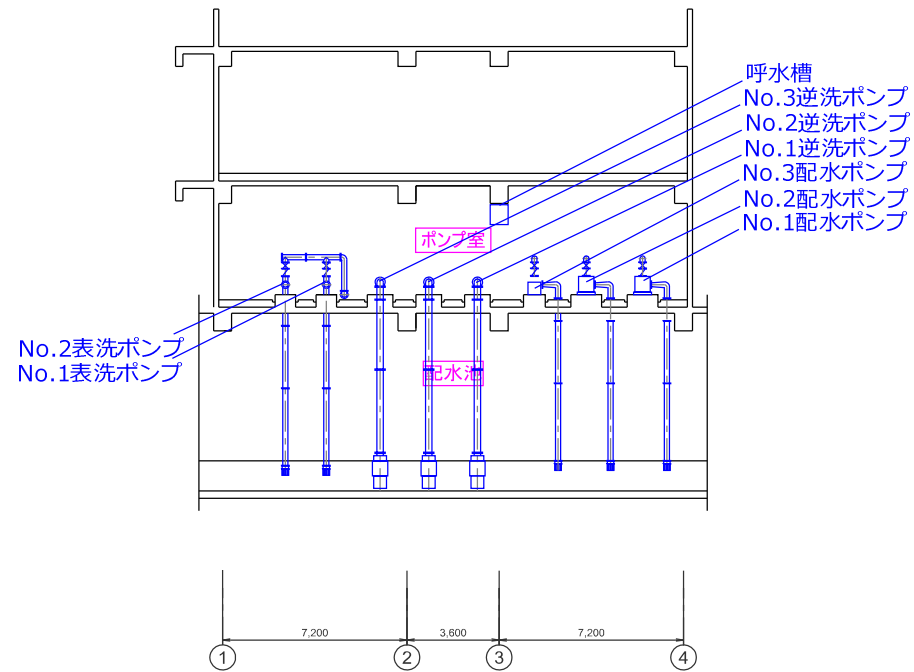



機器数

機器(9点) 電気(0点)

行橋市環境水道部

図面名


急速ろ過池アイソメ

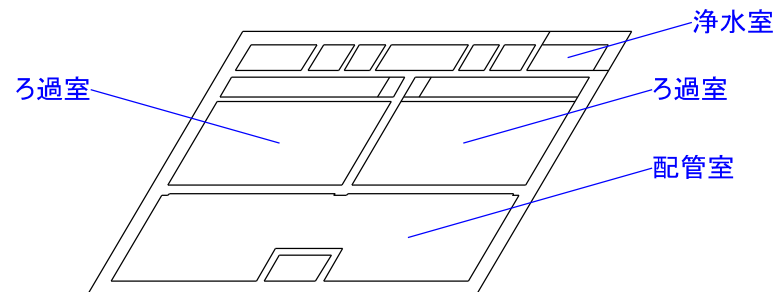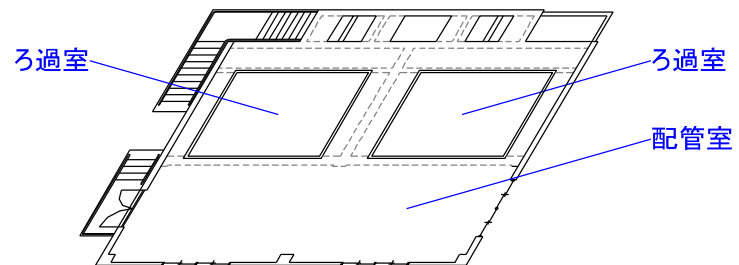

機器数

機器(0点) 電気(0点)


行橋市環境水道部

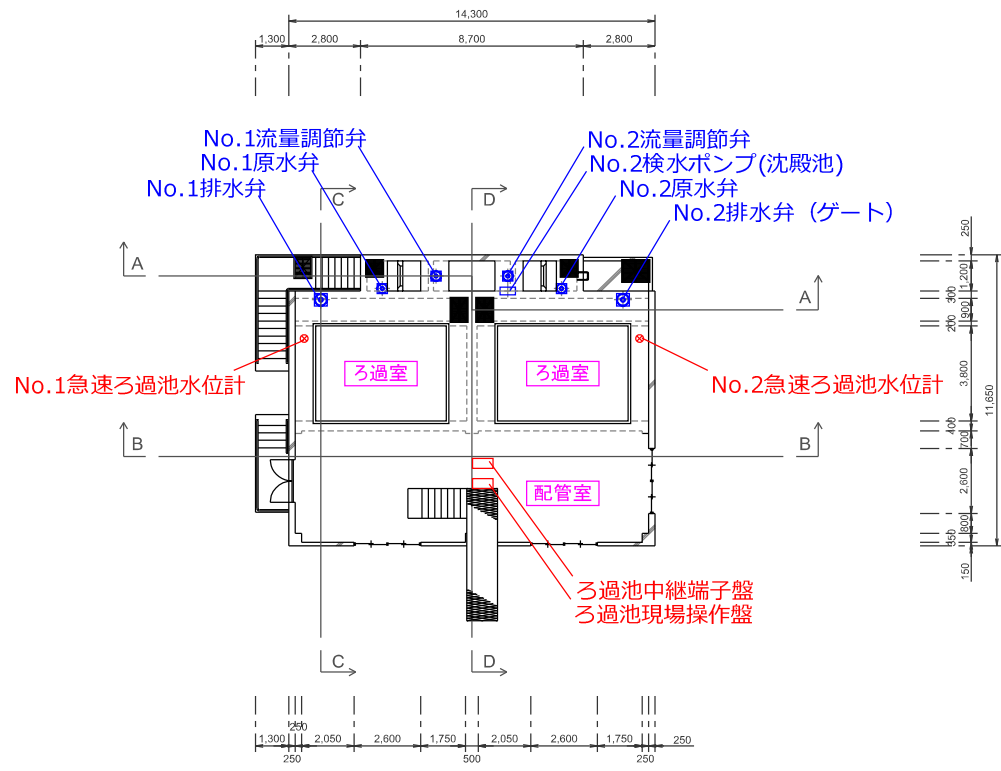

機器数

機器(7点) 電気(4点)

行橋市環境水道部

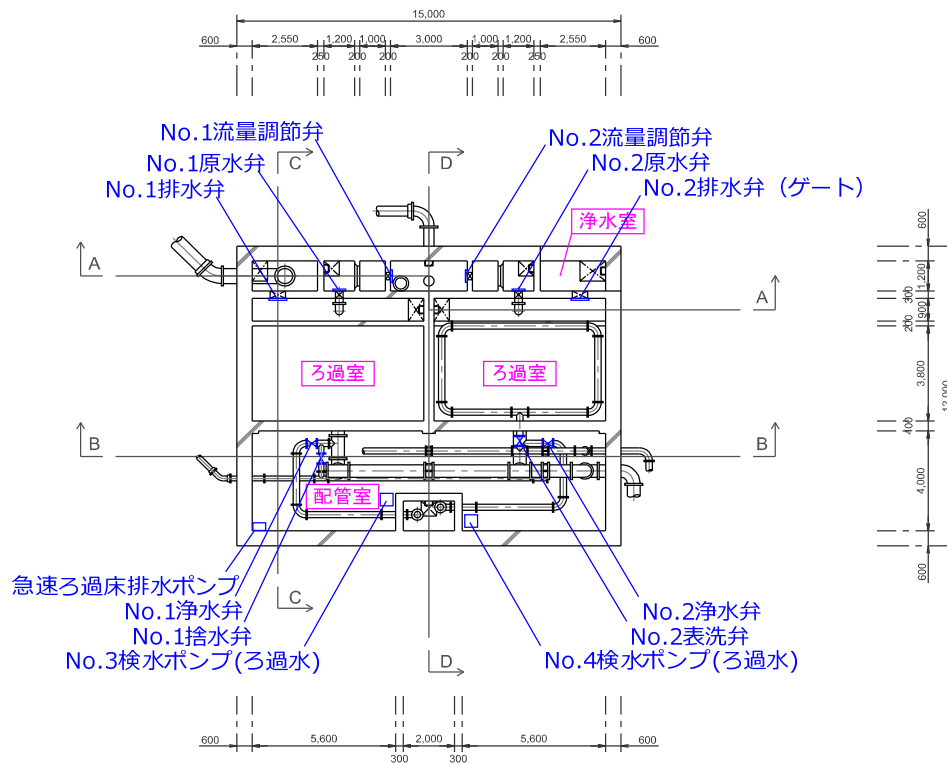

機器数


機器(13点) 電気(0点)

行橋市環境水道部

図面名

急速ろ過池断面図A

縮尺: 1 / 95

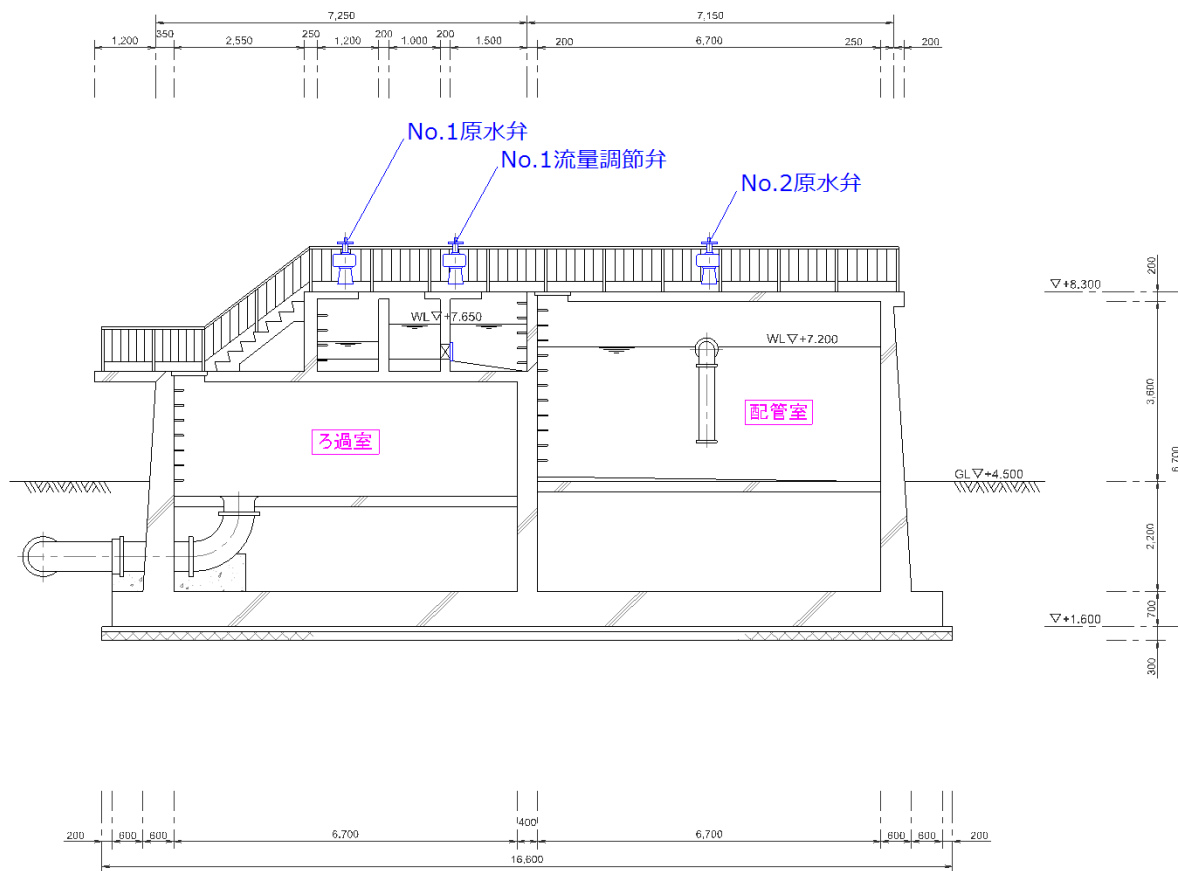

機器数


機器(3点) 電気(0点)

行橋市環境水道部

図面名

急速ろ過池断面図B

縮尺: 1 / 95

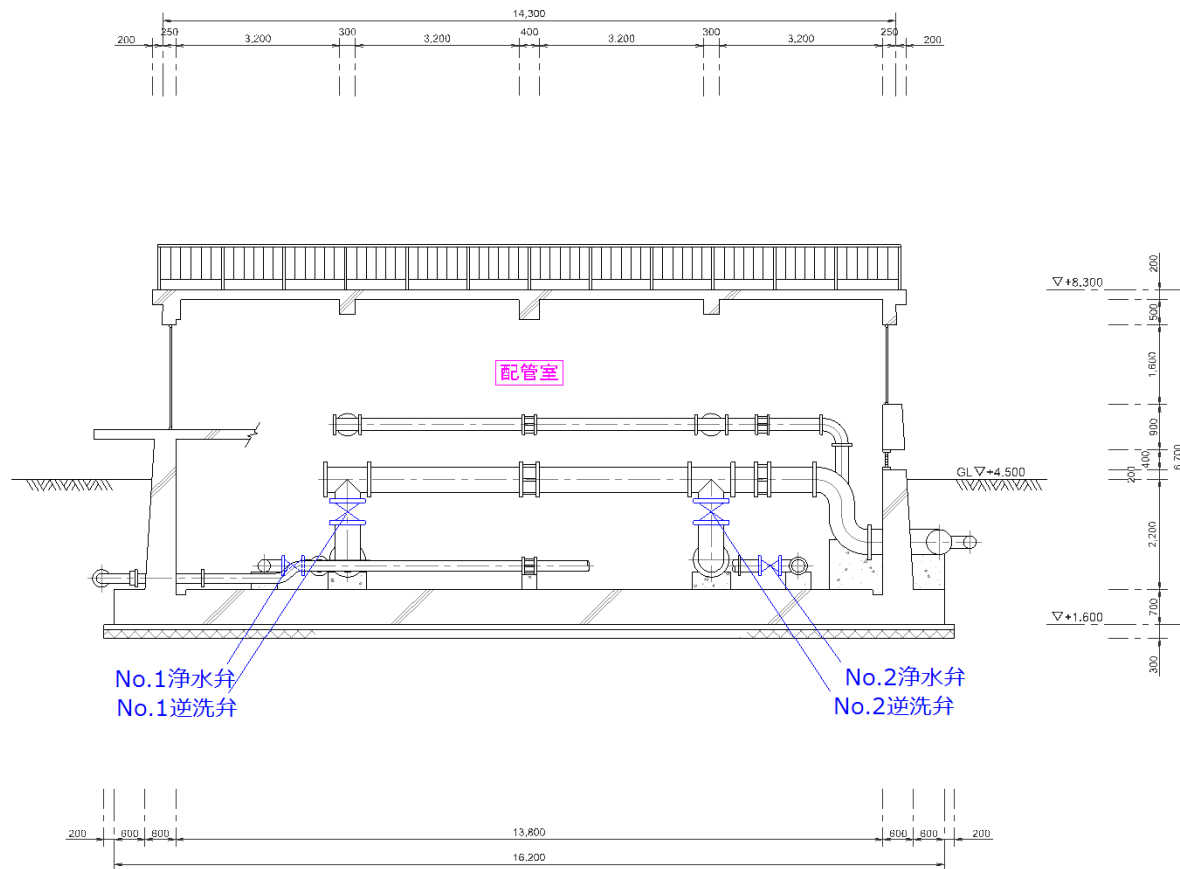

機器数


機器(4点) 電気(0点)

行橋市環境水道部

図面名

急速ろ過池断面図C

縮尺: 1 / 95

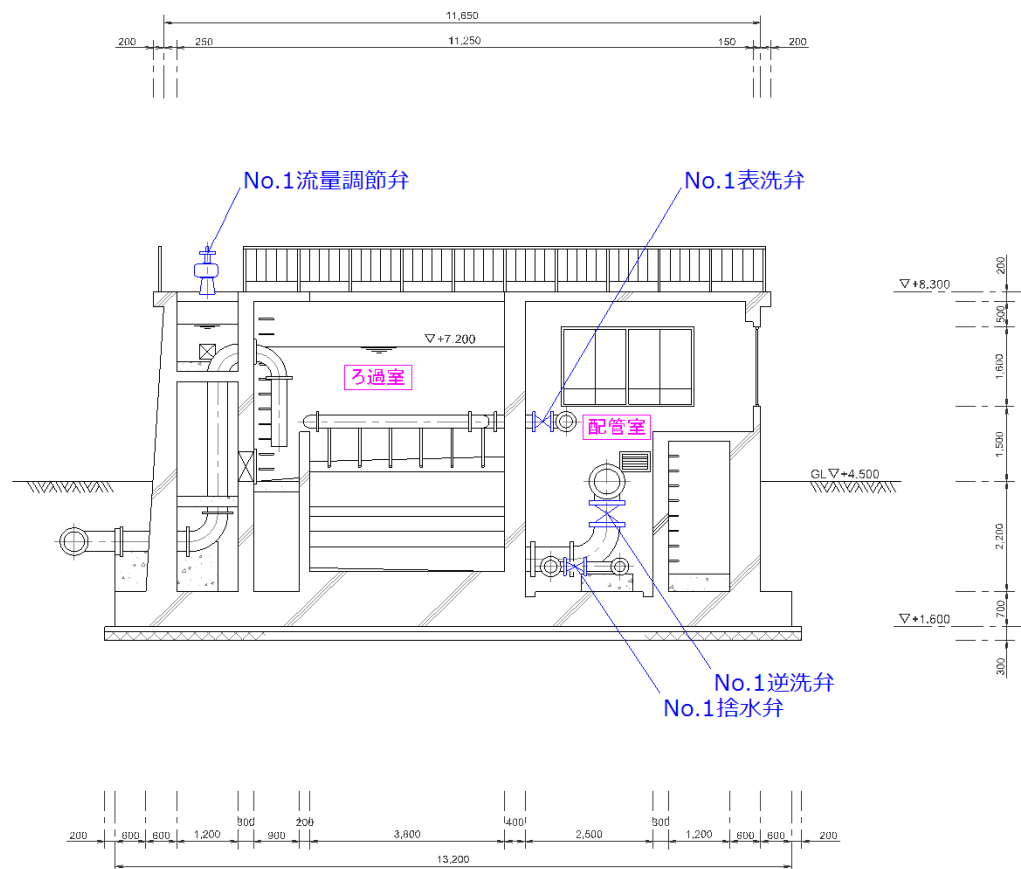

機器数

機器(4点) 電気(0点)


行橋市環境水道部



図面名

急速ろ過池断面図D

縮尺: 1 / 95

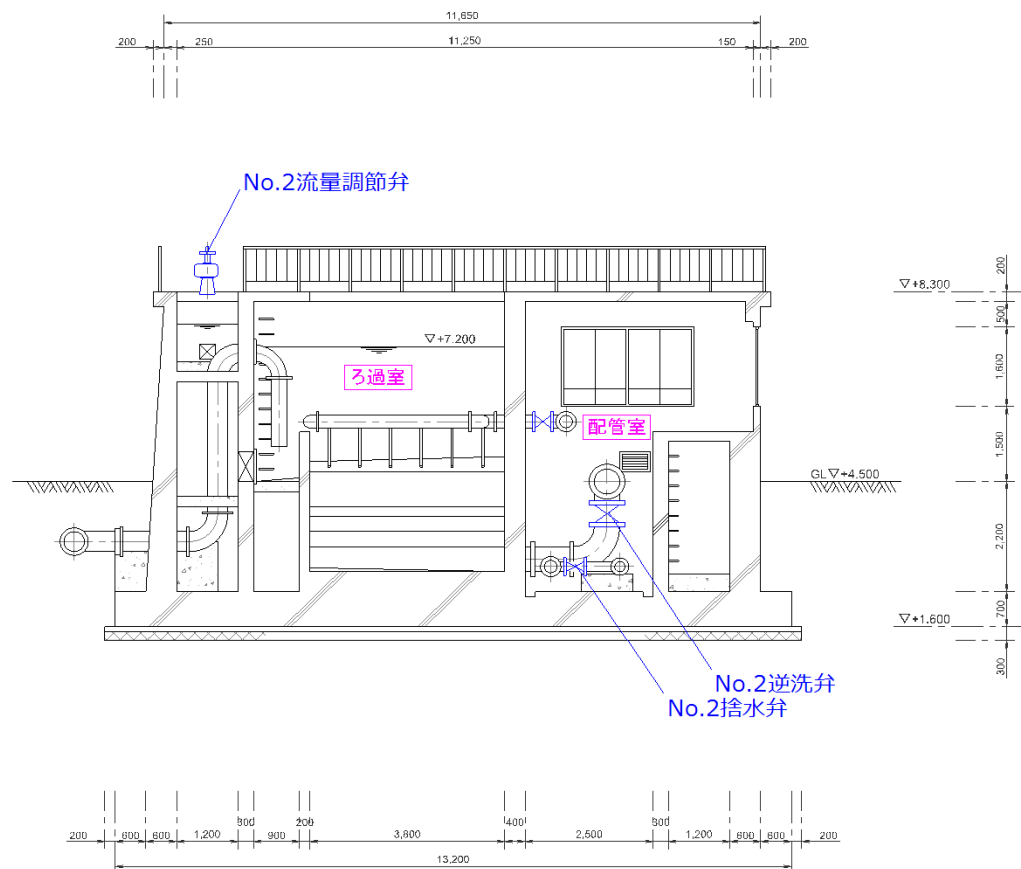


機器数

機器(3点) 電気(0点)


行橋市環境水道部

図面名

沈殿池アイソメ

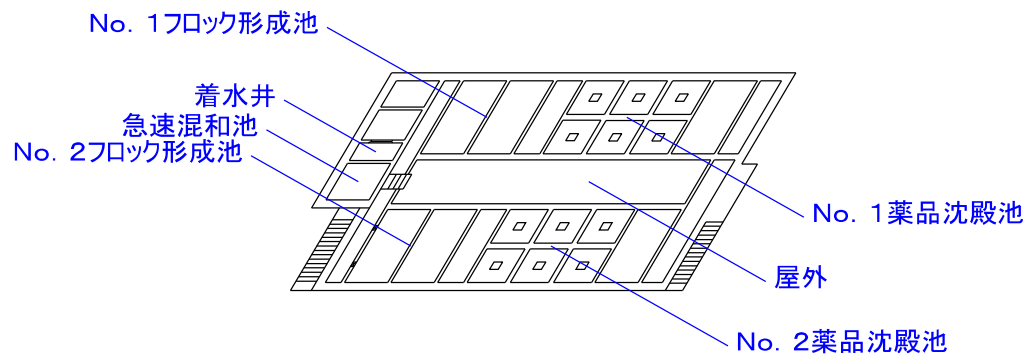

上部

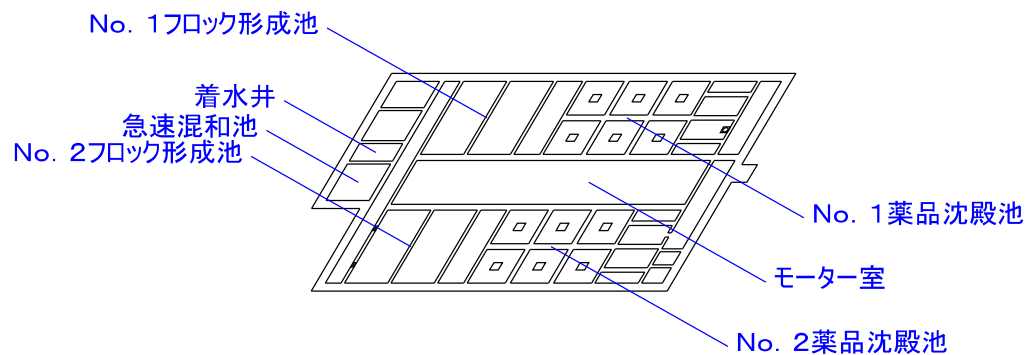


下部

機器数

機器(0点) 電気(0点)


行橋市環境水道部

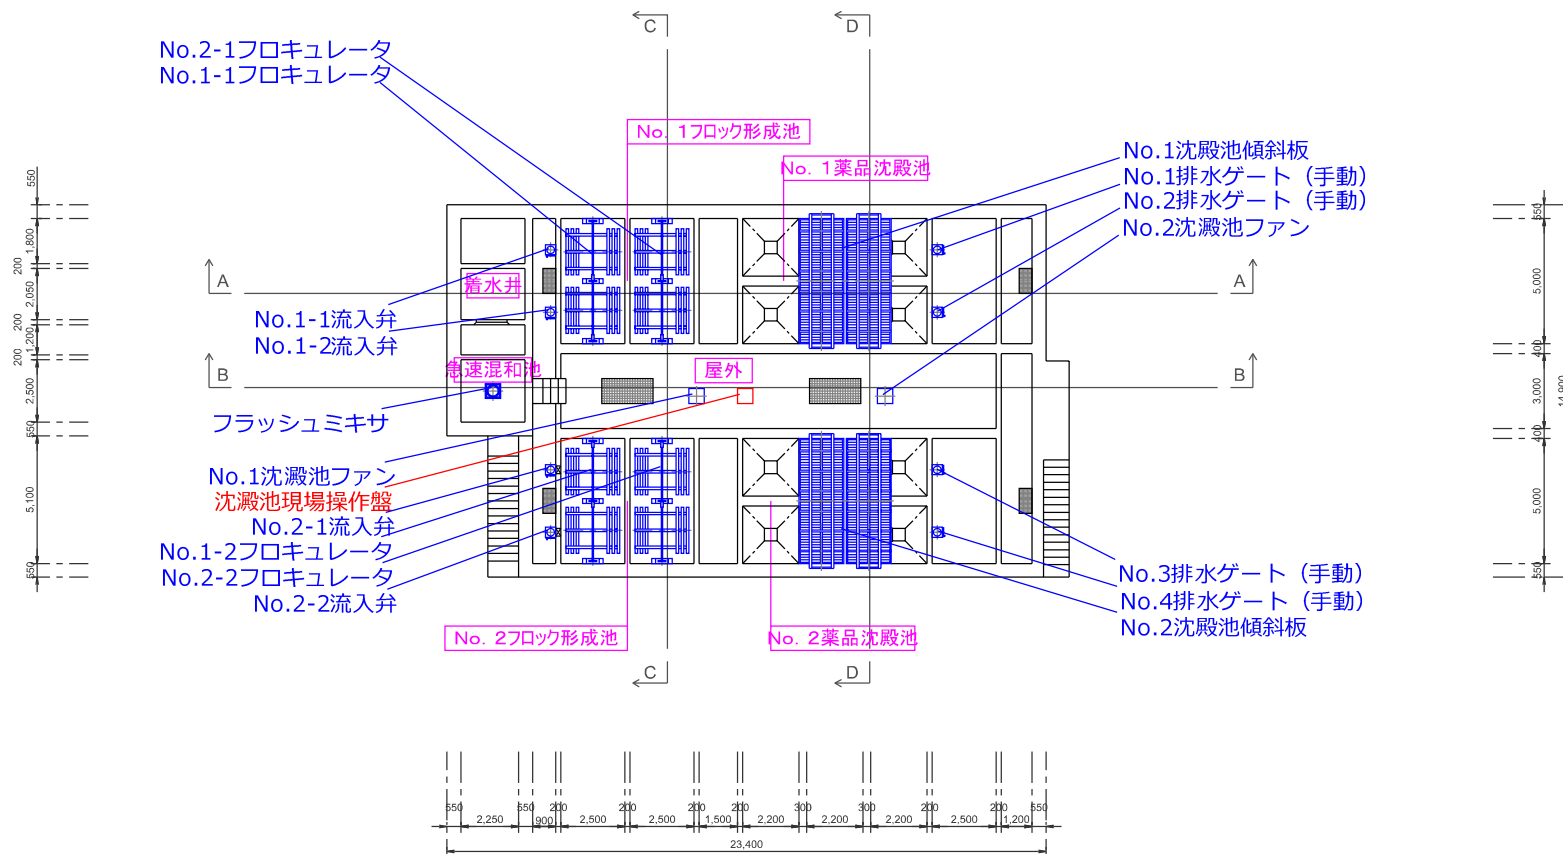

機器数

機器(17点) 電気(1点)


行橋市環境水道部

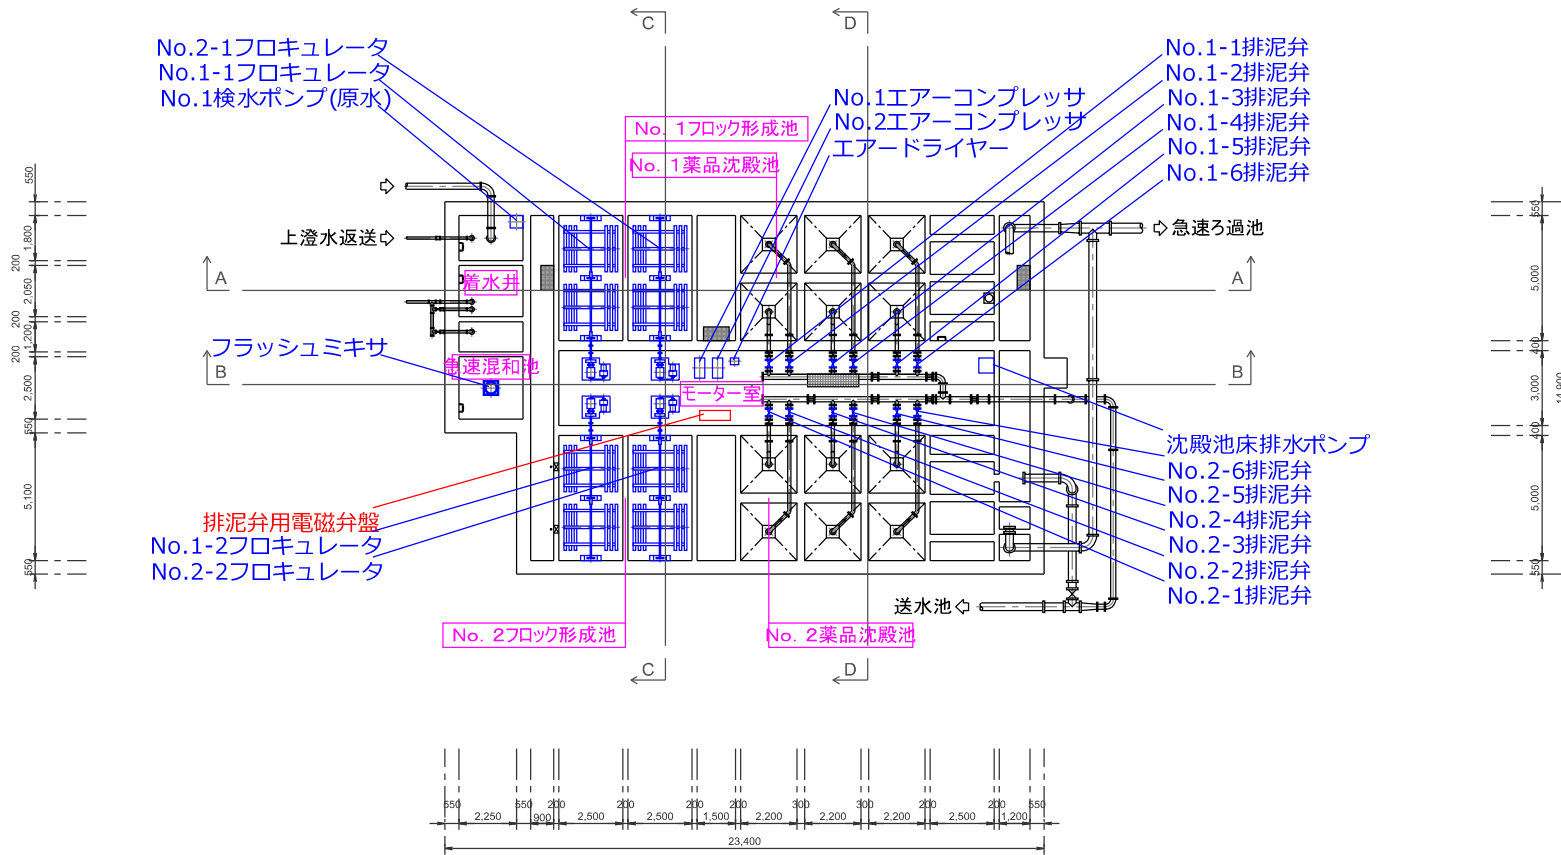

機器数

機器(22点) 電気(1点)


行橋市環境水道部

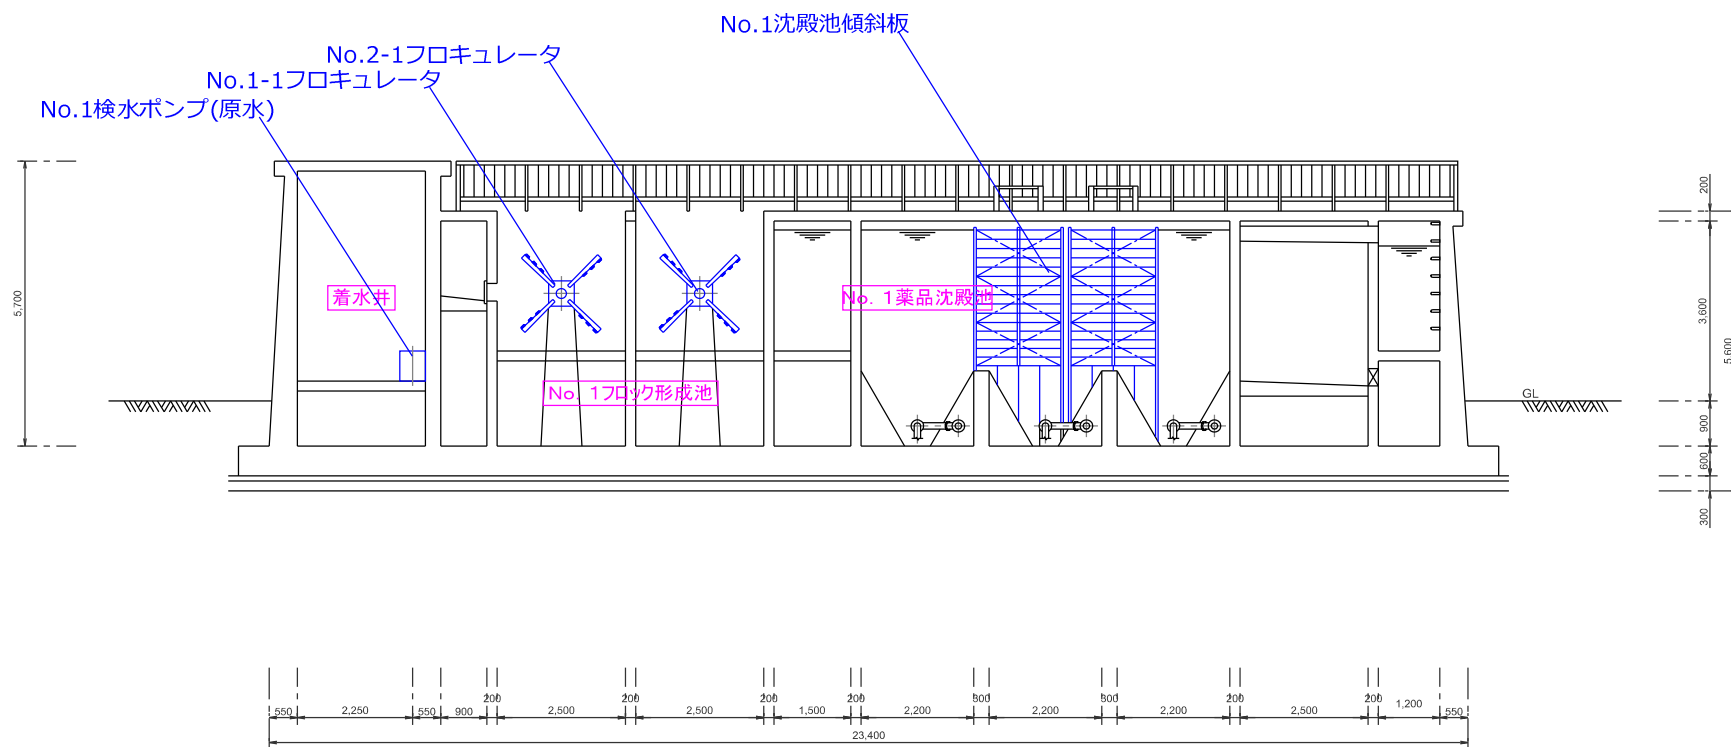

機器数

機器(4点) 電気(0点)

行橋市環境水道部

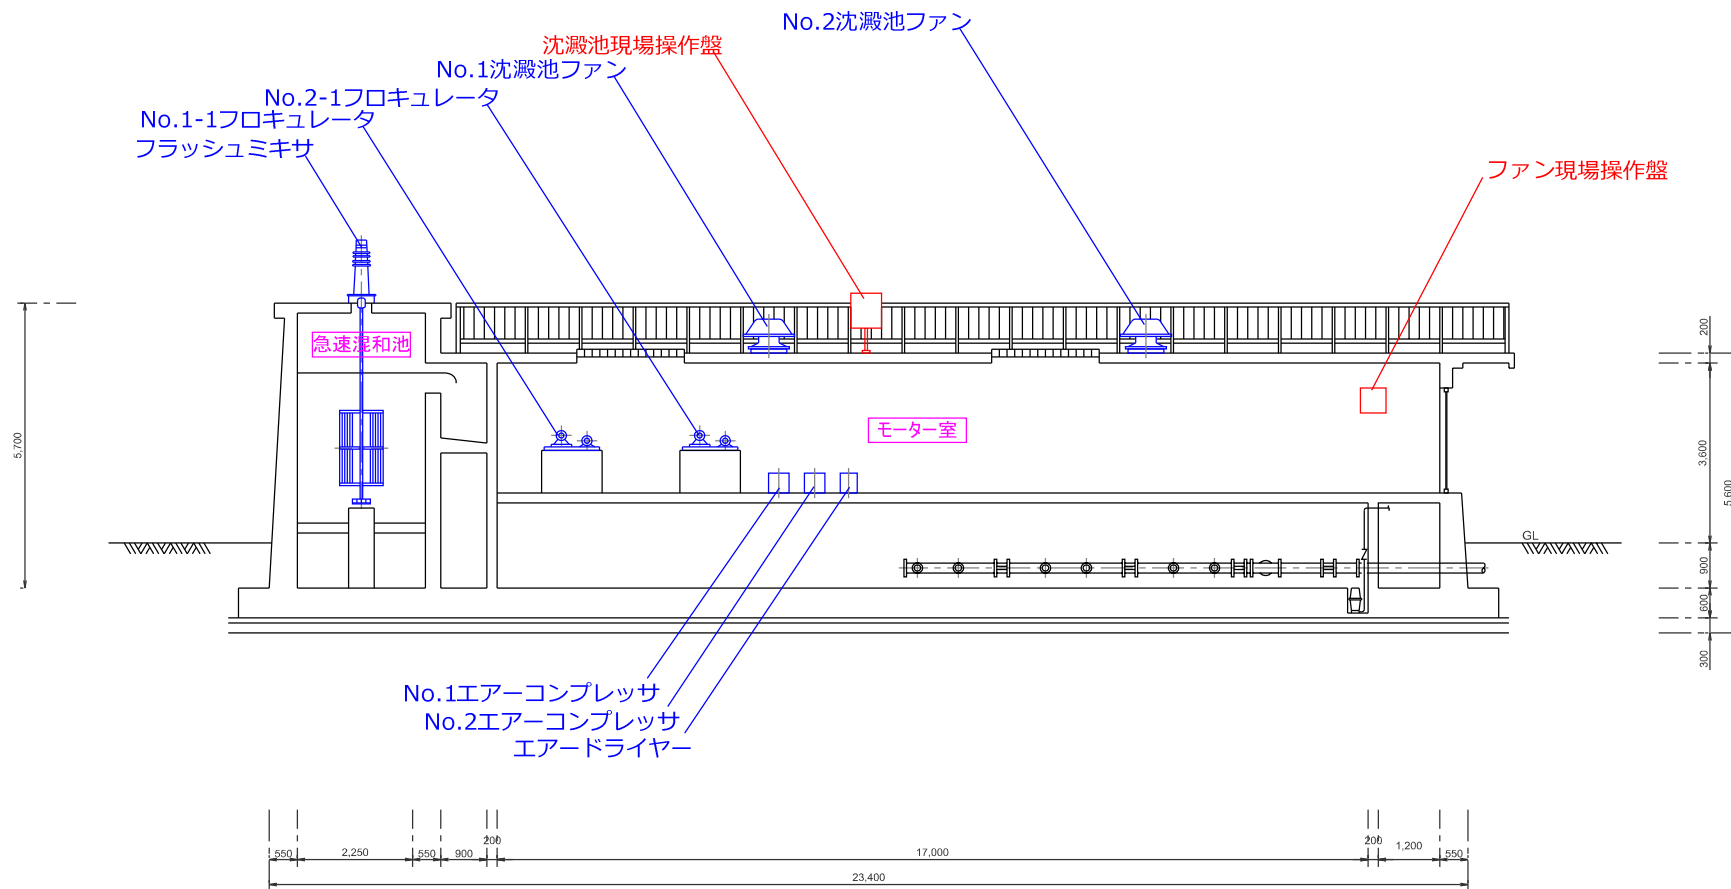

機器数


機器(8点) 電気(2点)

行橋市環境水道部

図面名

沈殿池断面図C

縮尺: 1 / 95

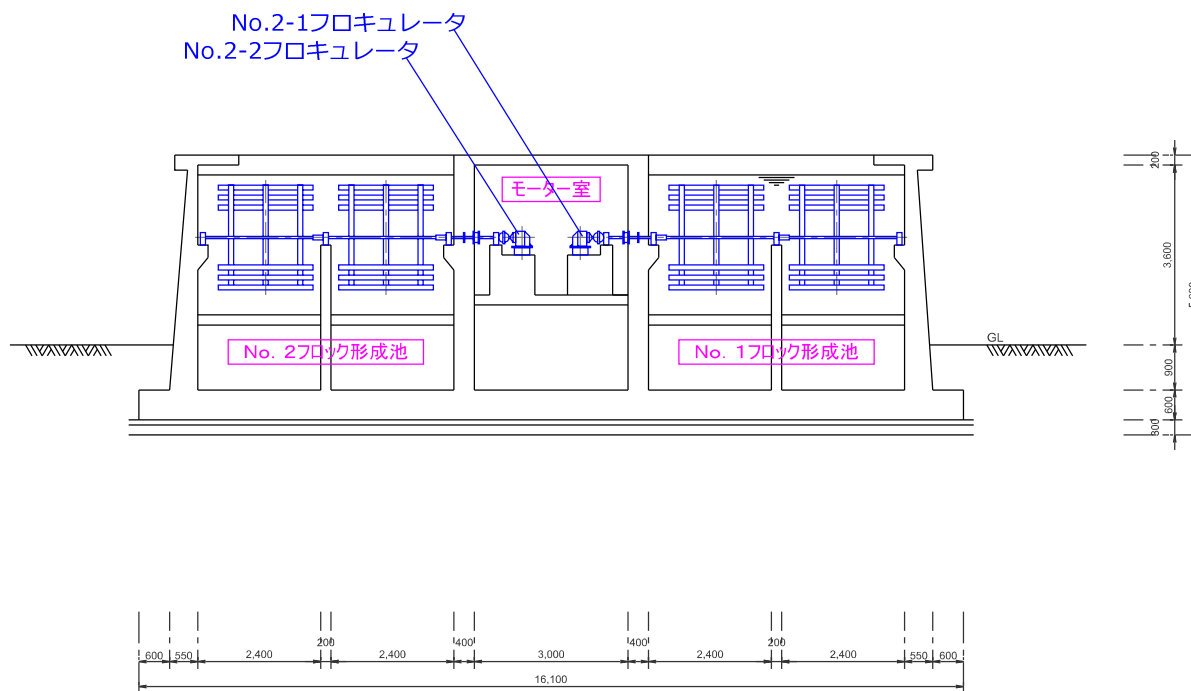

機器数


機器(2点) 電気(0点)

行橋市環境水道部

図面名

沈殿池断面図D

縮尺: 1 / 95

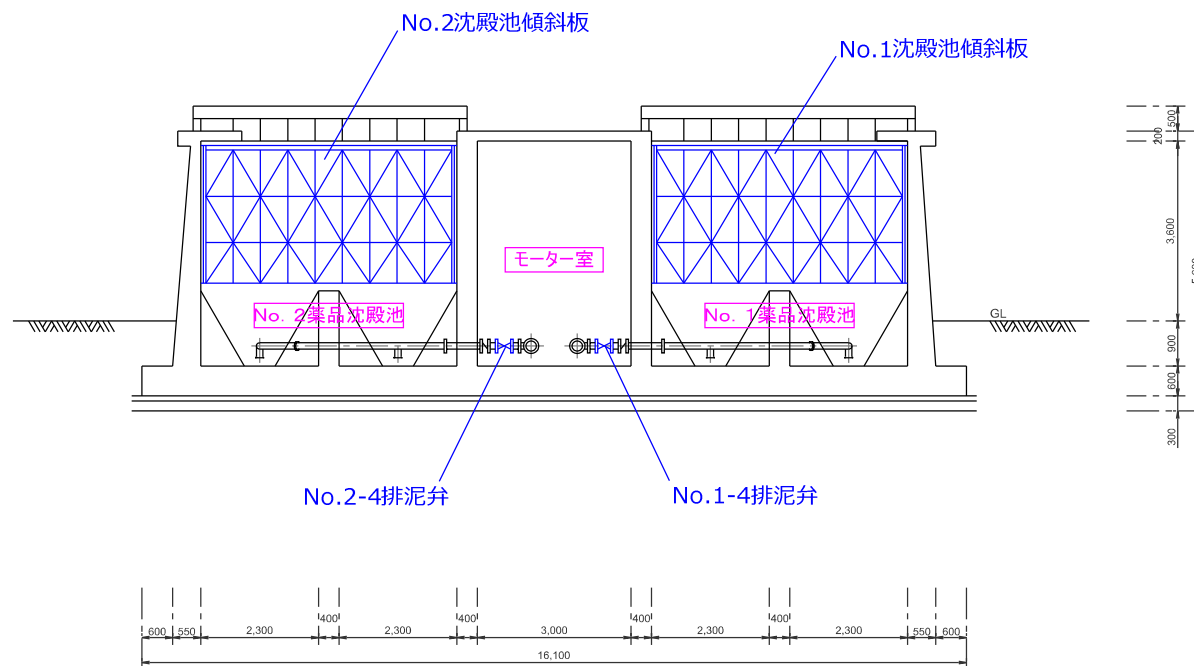


機器数

機器(4点) 電気(0点)

行橋市環境水道部



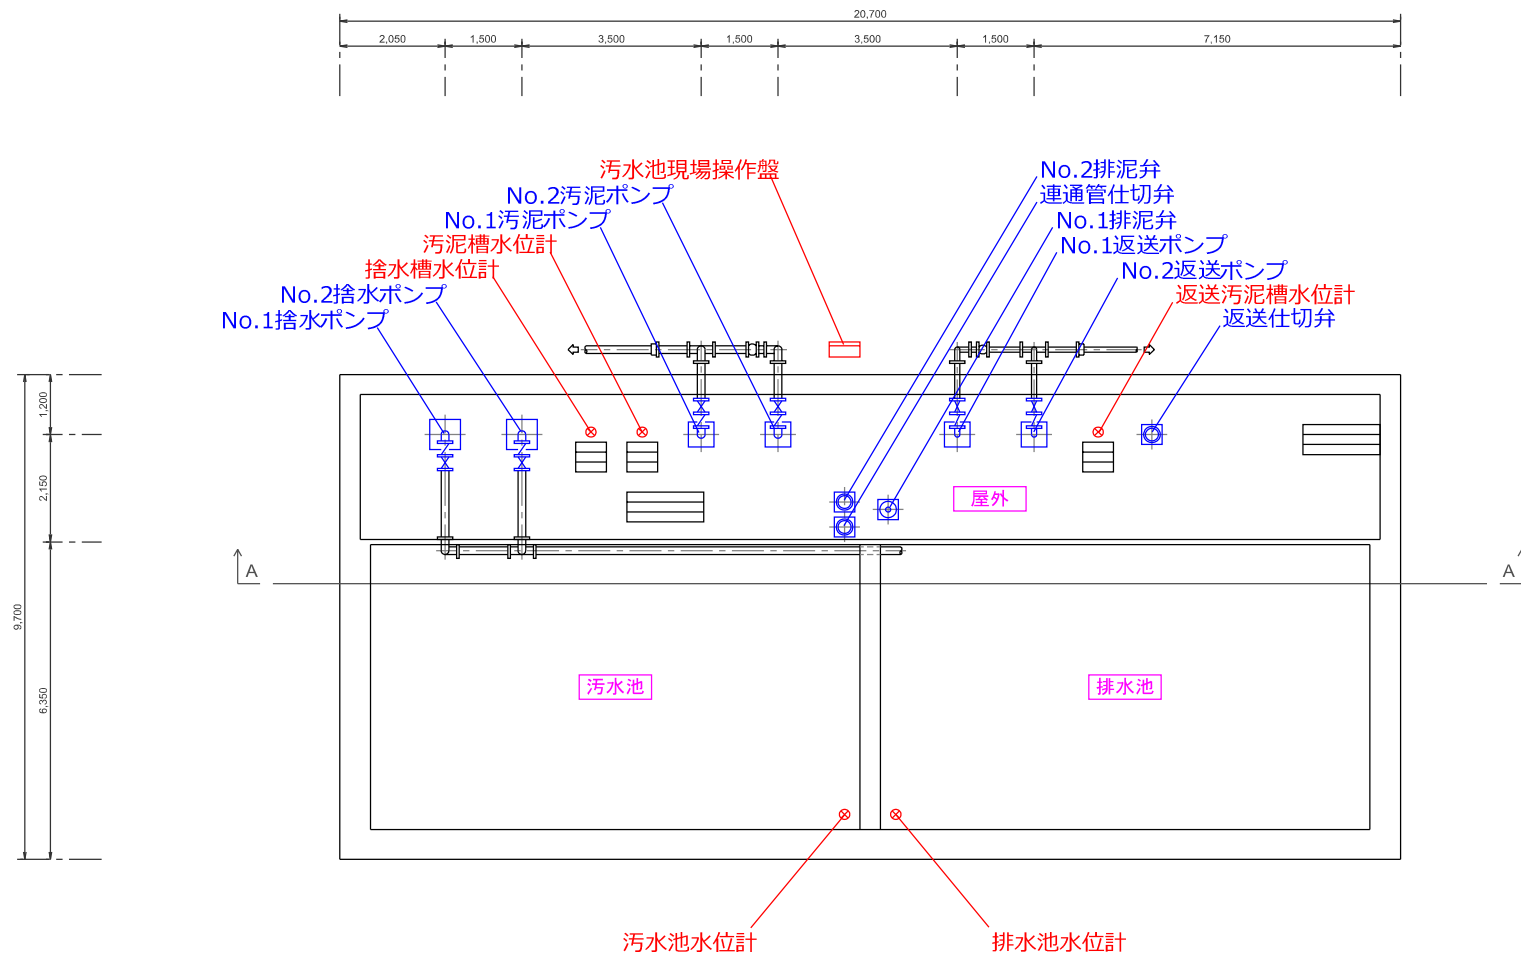

機器数


機器(10点) 電気(6点)

行橋市環境水道部

図面名

汚水池排水池断面図A


縮尺: 1 / 95

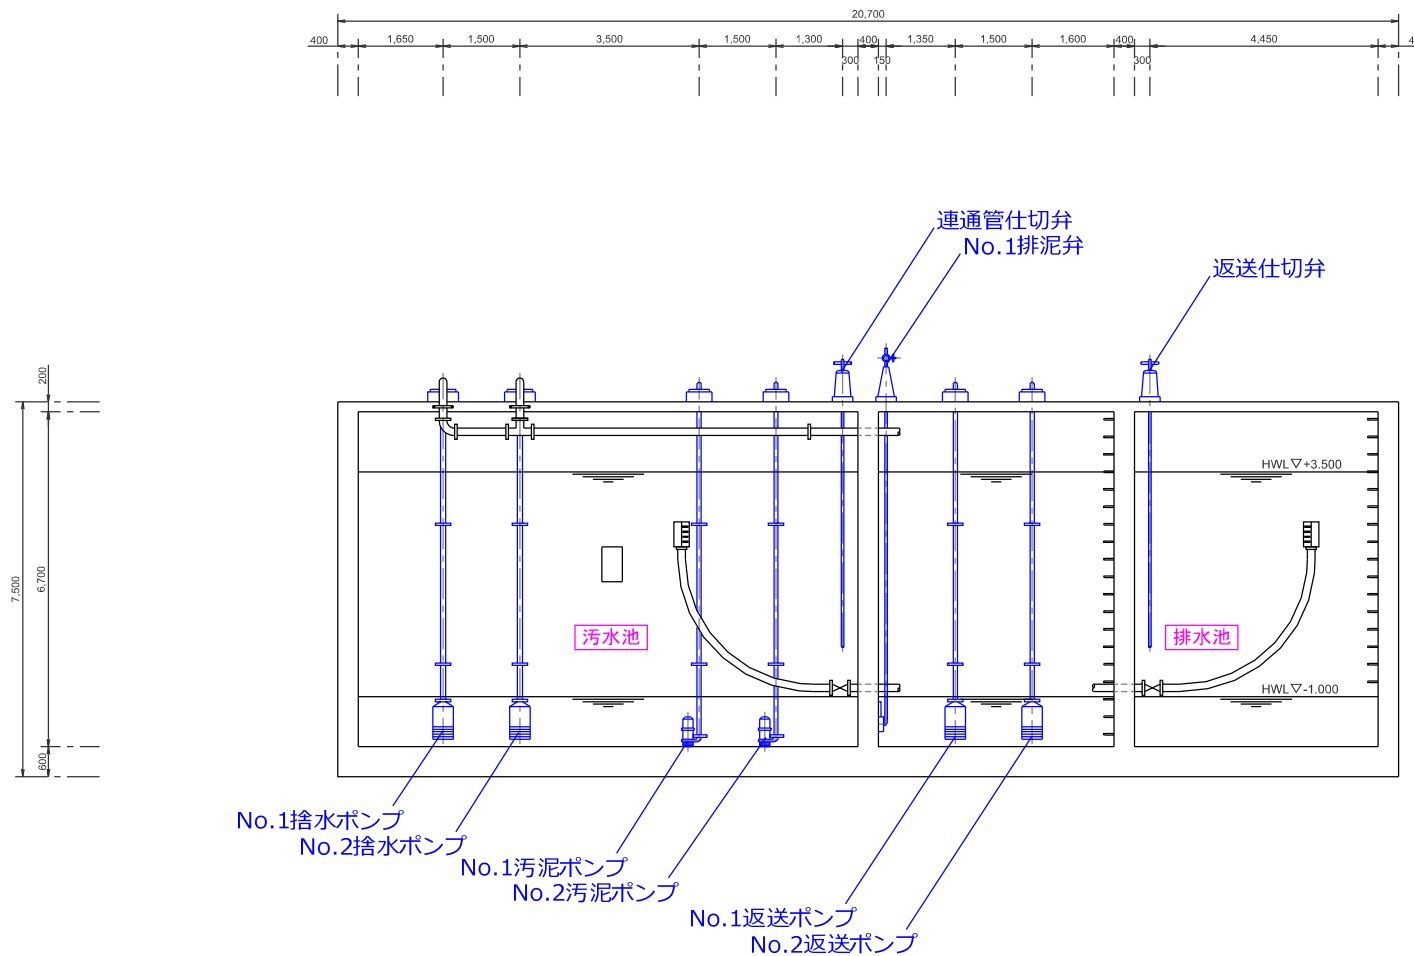


機器数

機器(9点) 電気(0点)


行橋市環境水道部

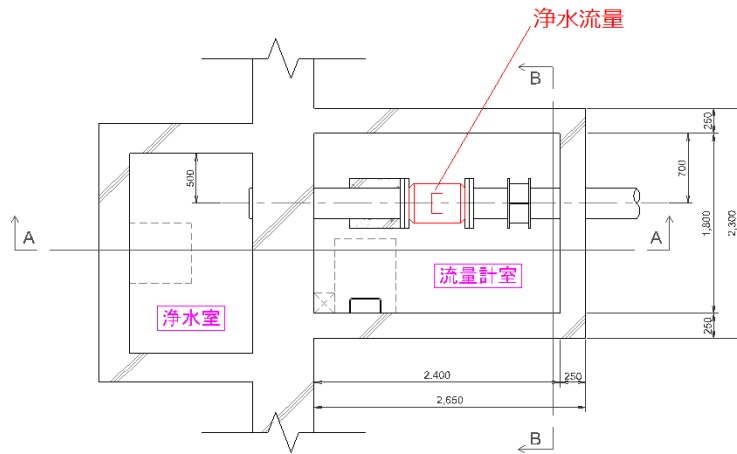

ろ過流量計室 平面図

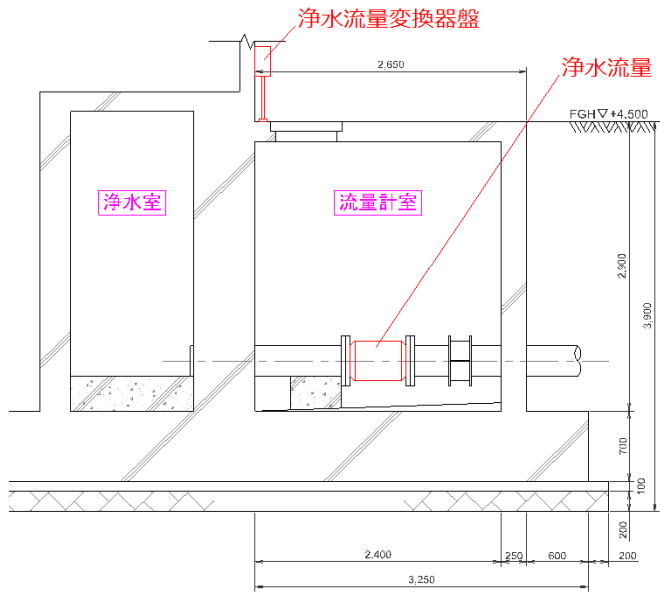

ろ過流量計室 A-A 断面図

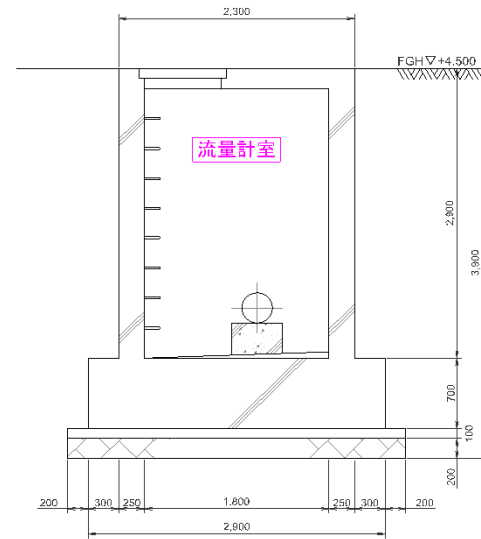

ろ過流量計室 B-B 断面図

機器数


機器(0点) 電気(3点)

行橋市環境水道部

図面名

天日乾燥ろ床平面図

縮尺: 1 / 95

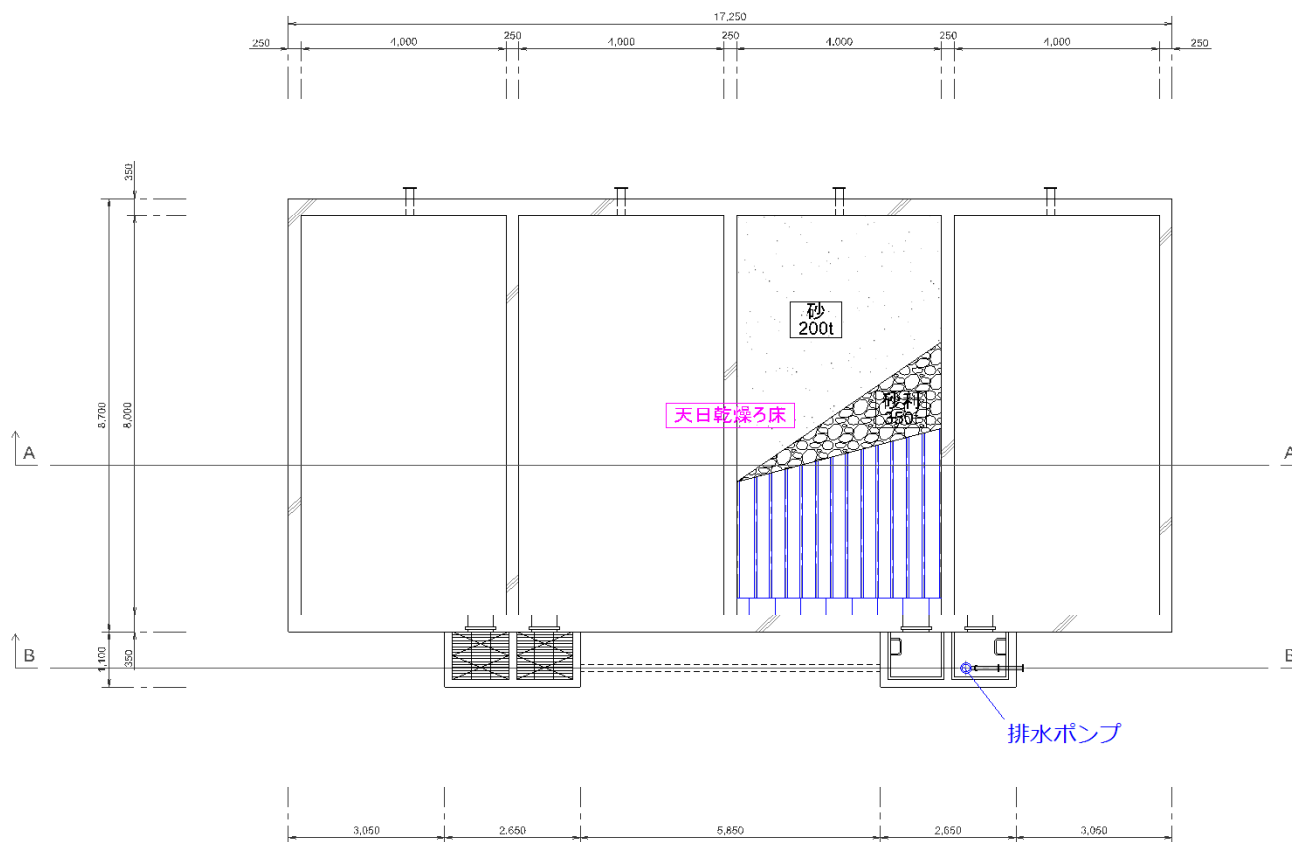

機器数


機器(1点) 電気(0点)

行橋市環境水道部

図面名

天日乾燥ろ床断面図A

縮尺: 1 / 95

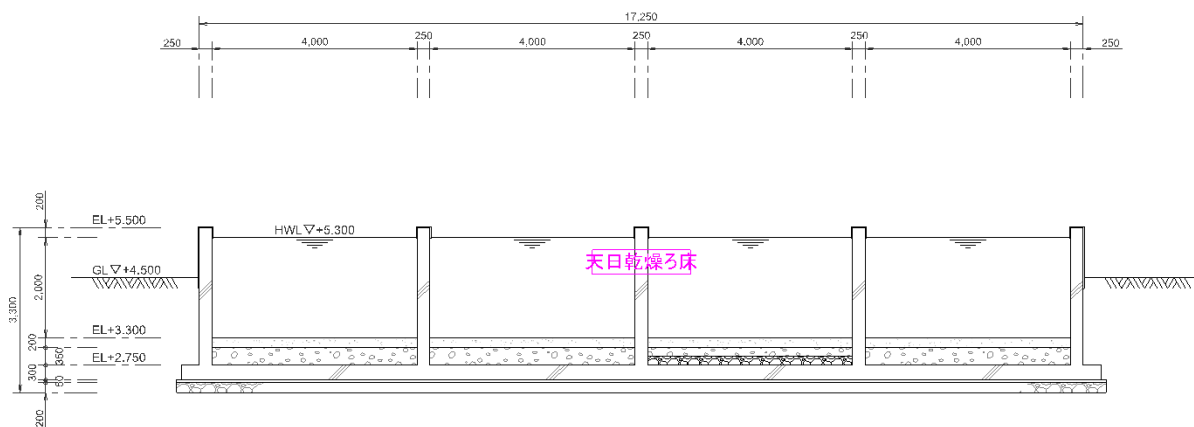

機器数


機器(0点) 電気(0点)

行橋市環境水道部

図面名

天日乾燥ろ床断面図B

縮尺: 1 / 95

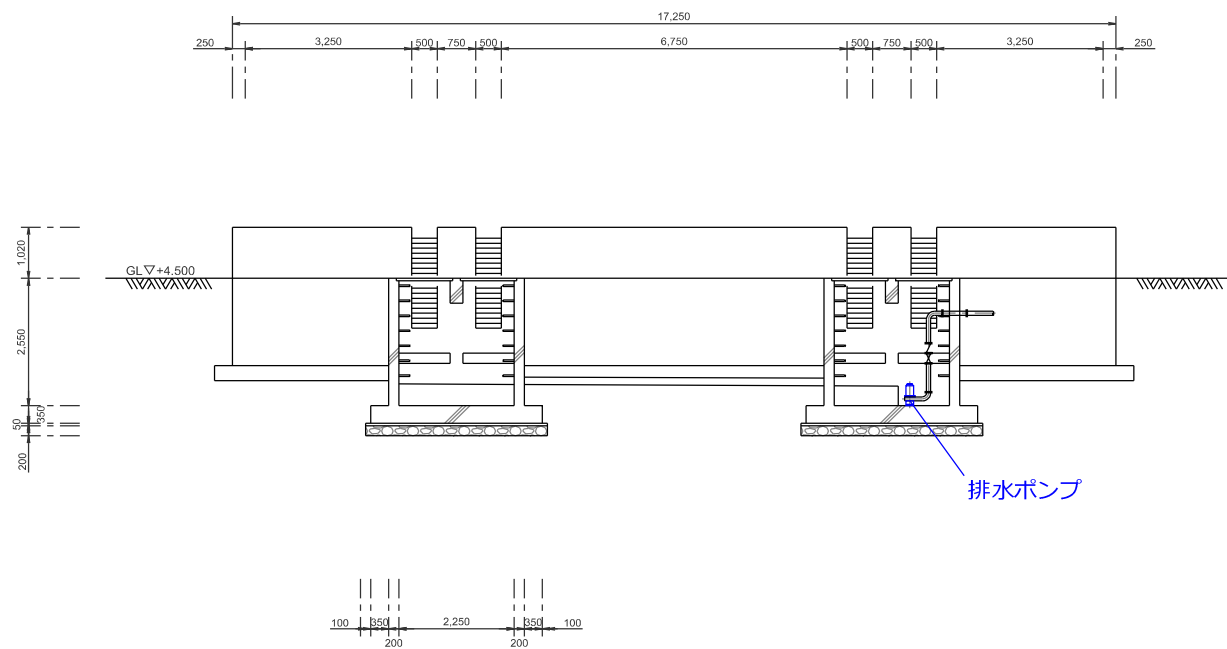

機器数

機器(1点) 電気(0点)

行橋市環境水道部

