
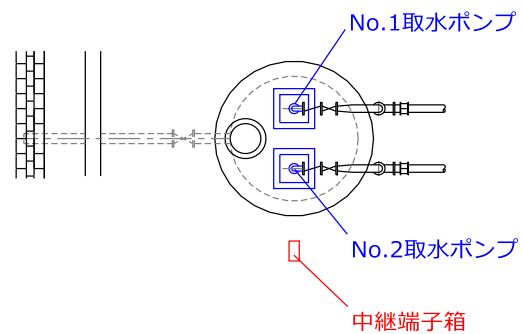


図面名

取水ポンプ設備


縮尺: 1 / 95

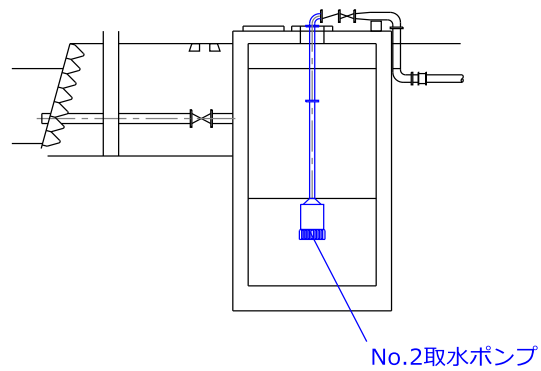

機器数

機器(3点) 電気(1点)

行橋市環境水道部

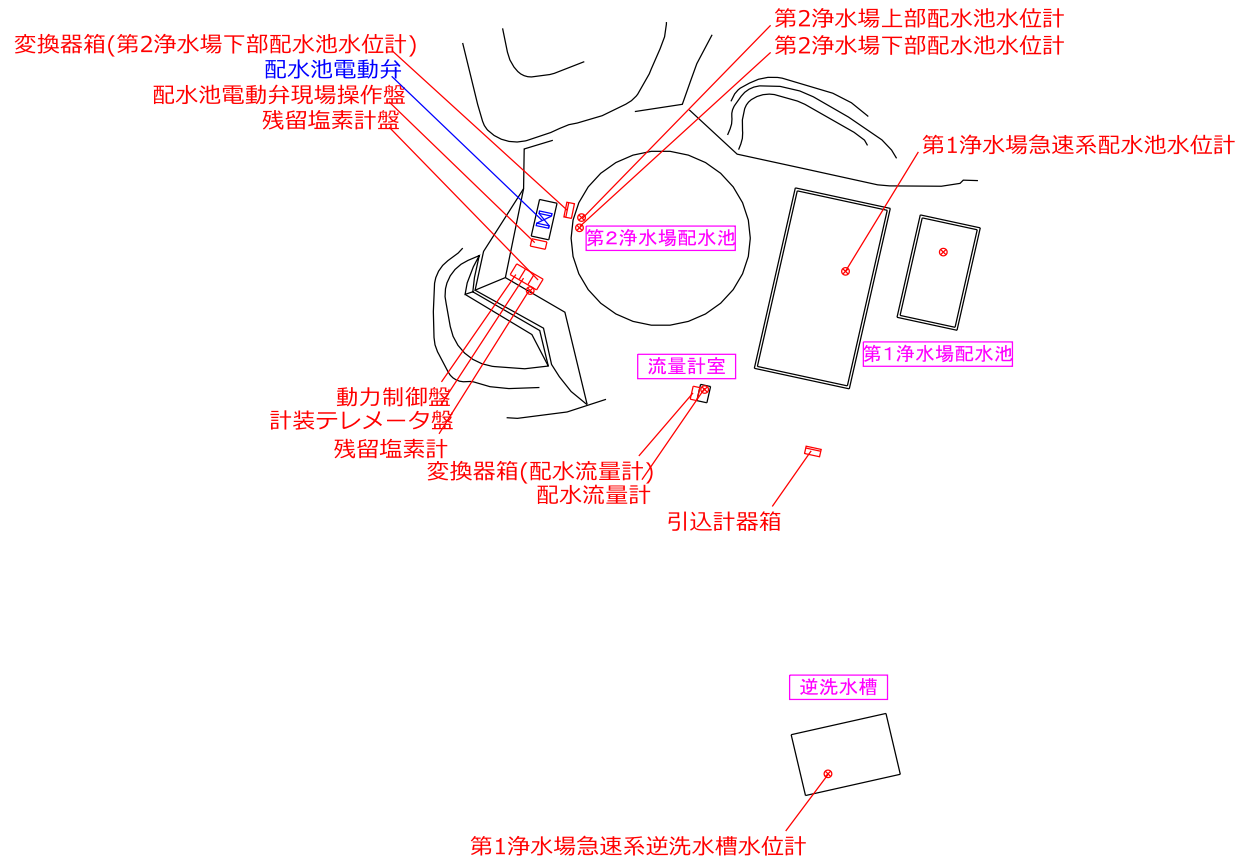

機器数


機器(1点) 電気(13点)

行橋市環境水道部

図面名

裏の谷配水池平面図


縮尺: 1 / 189

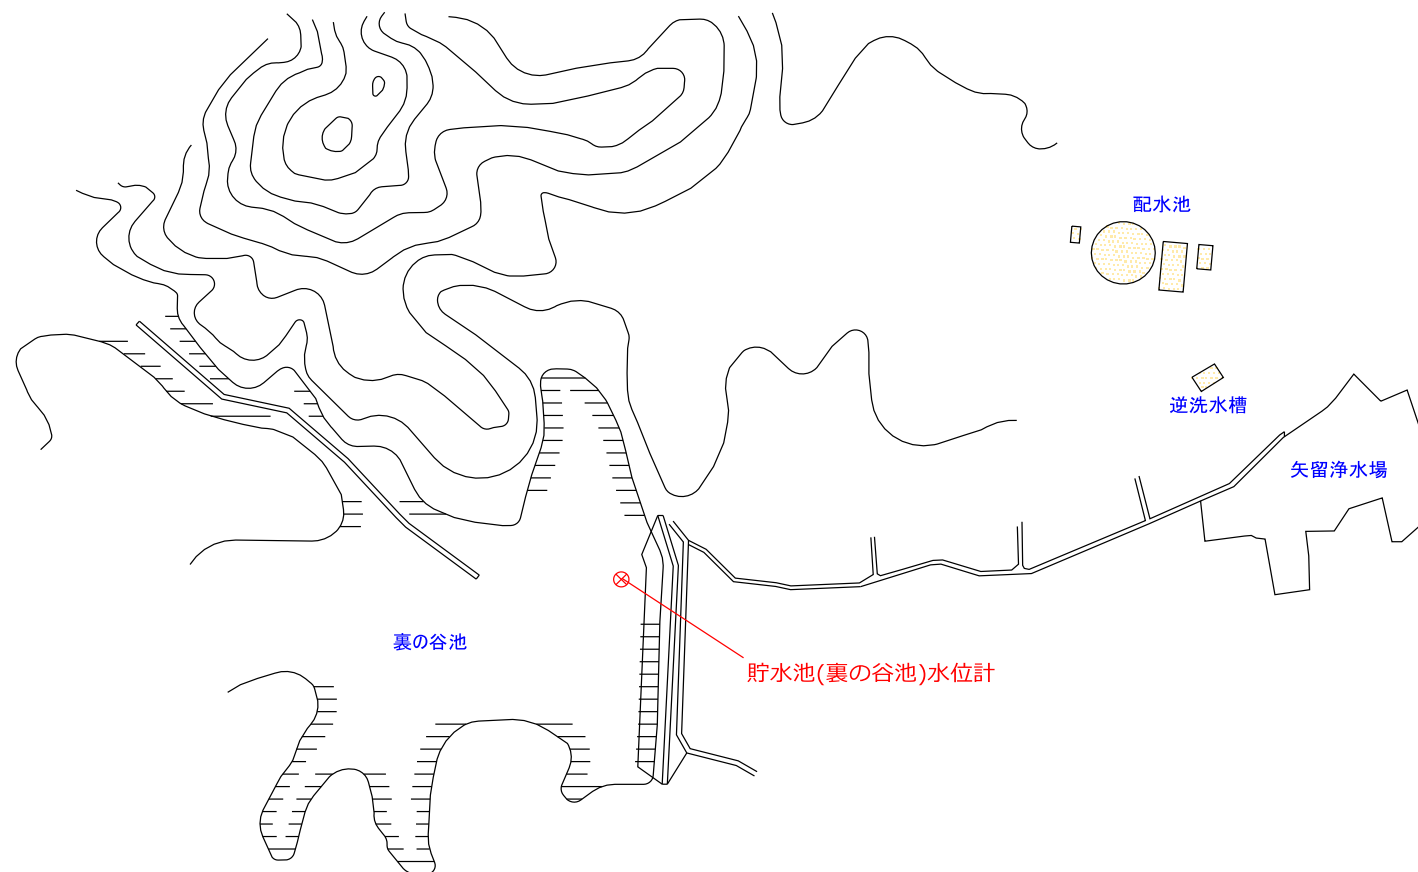

機器数

機器(0点) 電気(1点)


行橋市環境水道部

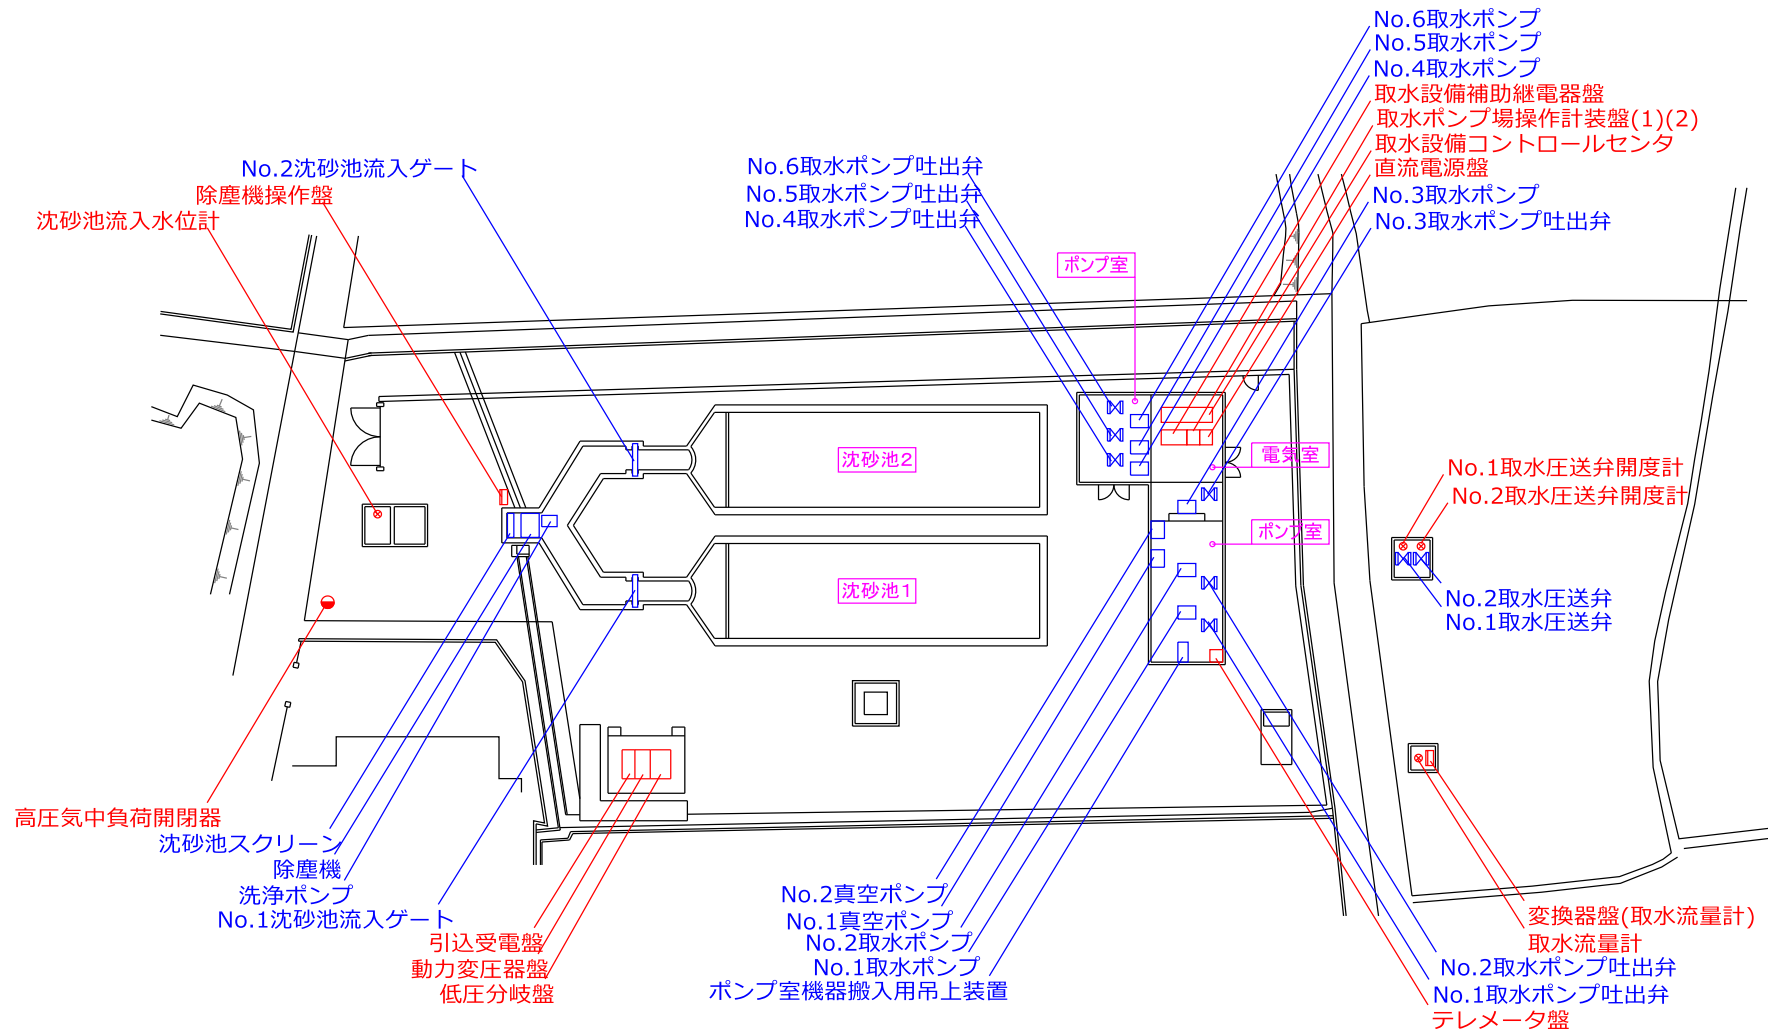

機器数

機器 (22点) 電気 (15点)

行橋市環境水道部

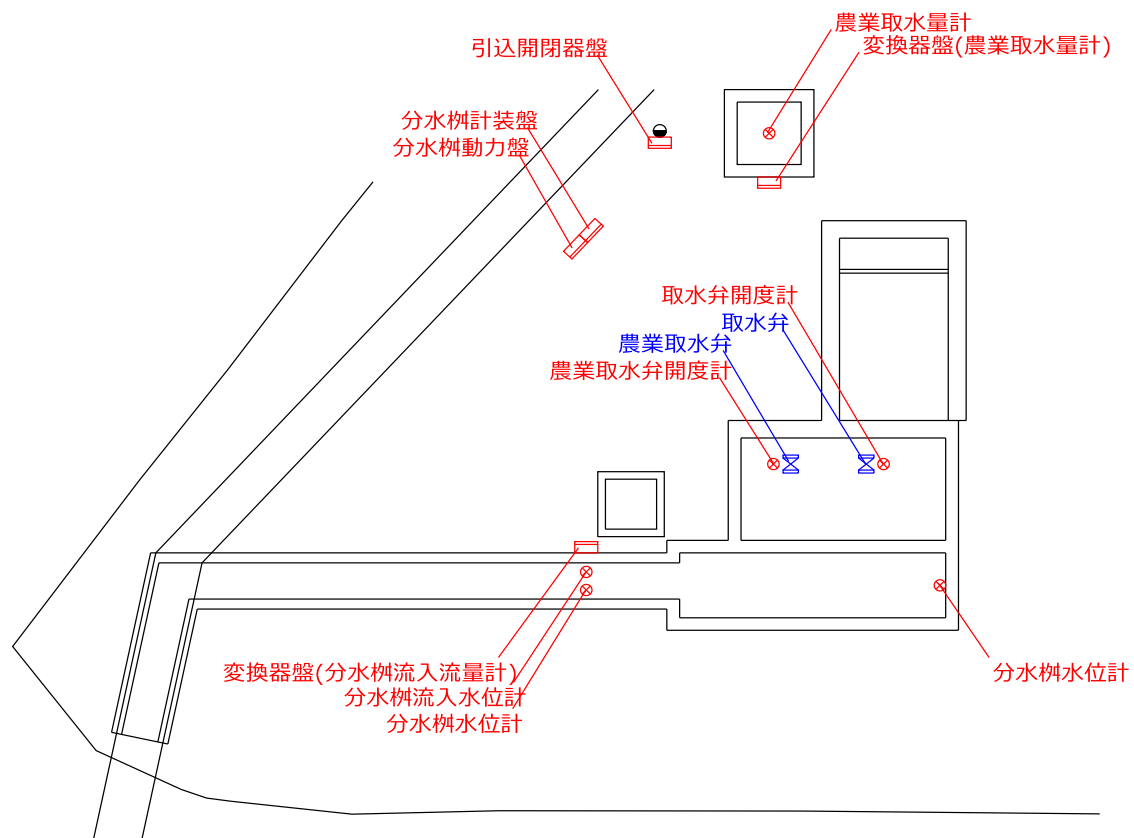

機器数


機器(2点) 電気(11点)

行橋市環境水道部

図面名

高崎堰平面図

縮尺: 1 / 95

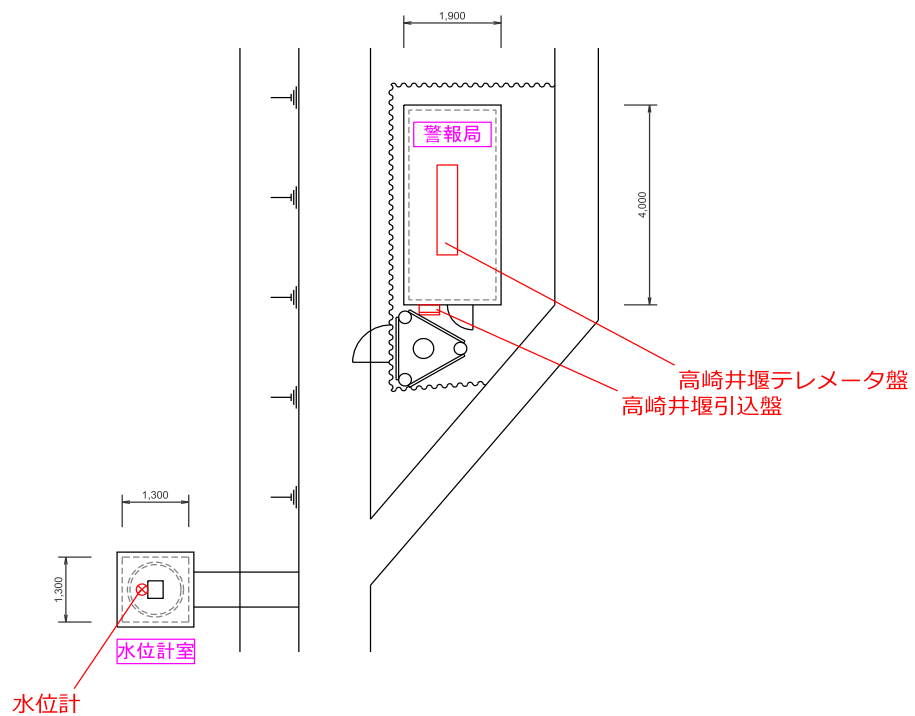

機器数


機器(0点) 電気(3点)

行橋市環境水道部

図面名

今川可動堰取水場平面図




縮尺: 1 / 95

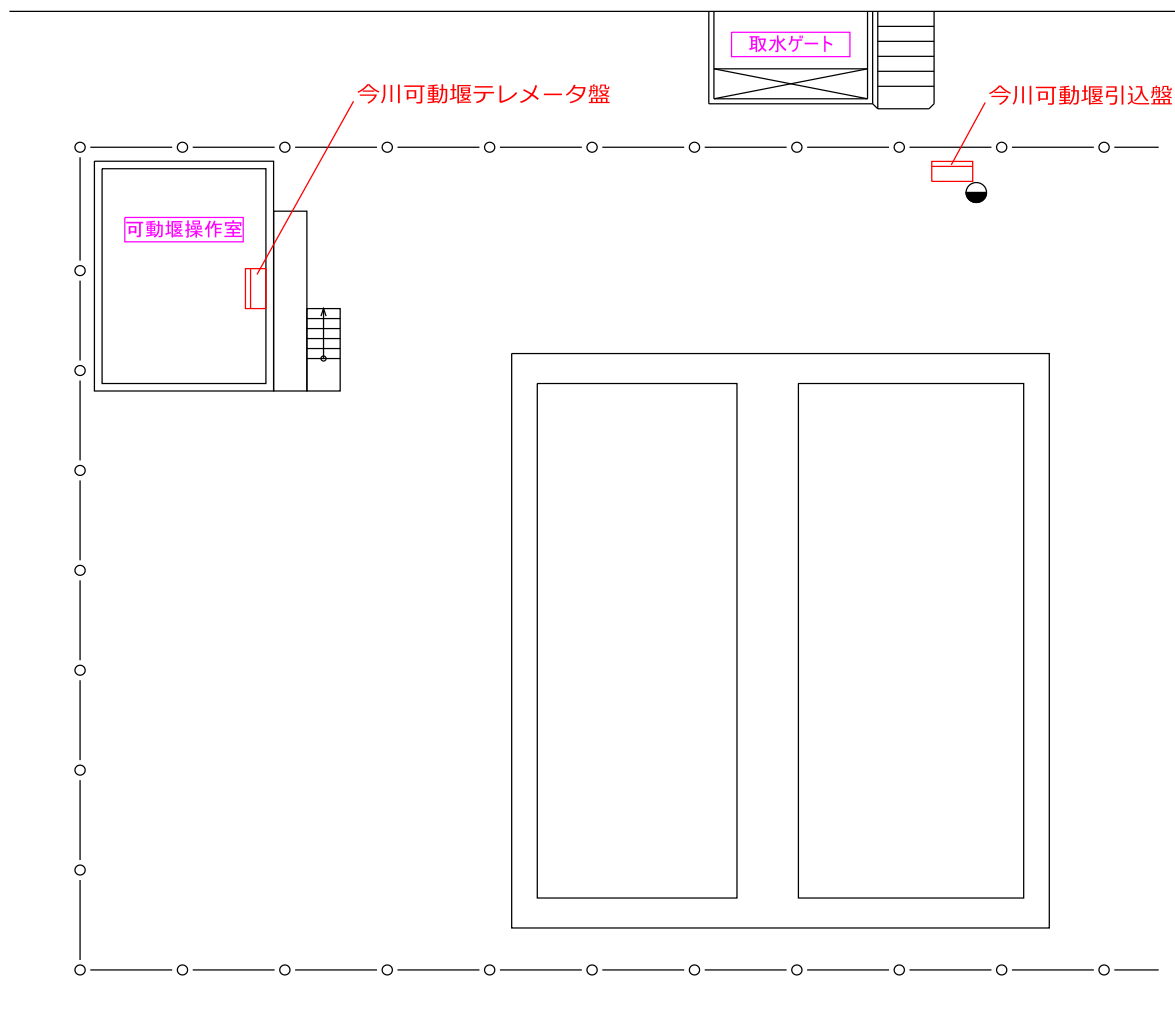

機器数

機器(0点) 電気(2点)

行橋市環境水道部

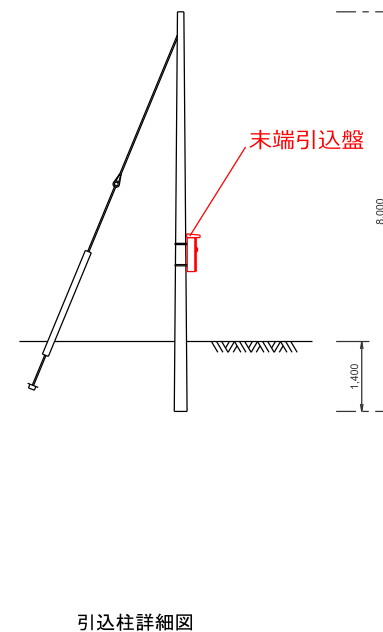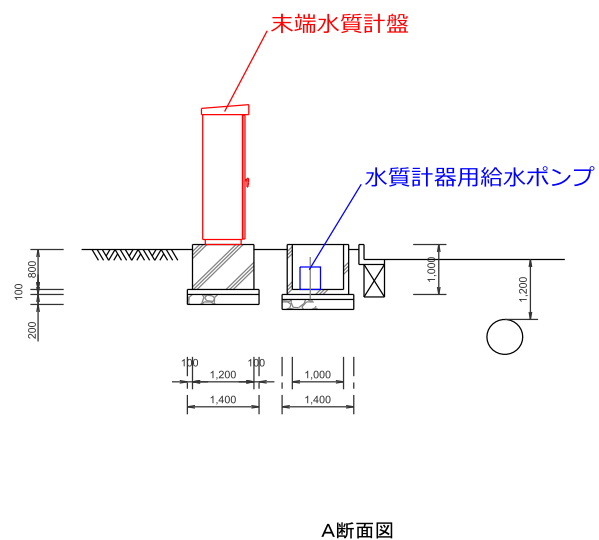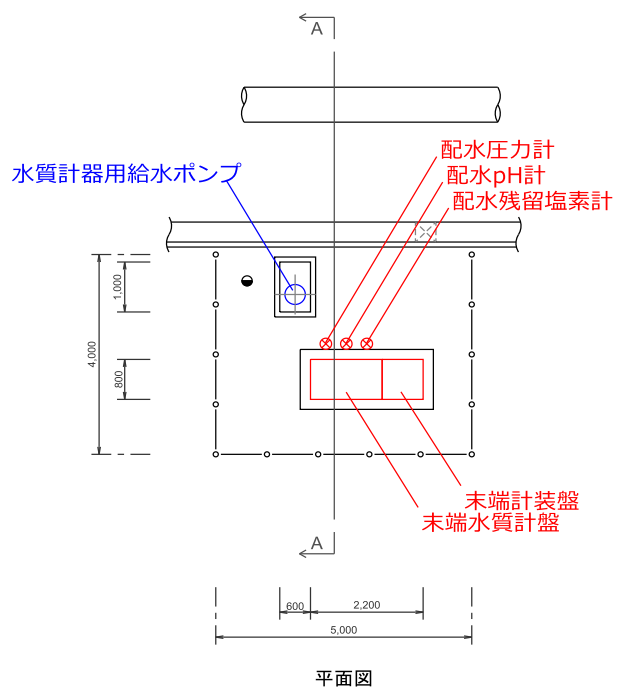

機器数

機器(2点) 電気(7点)

行橋市環境水道部