


位置図





位置詳細図

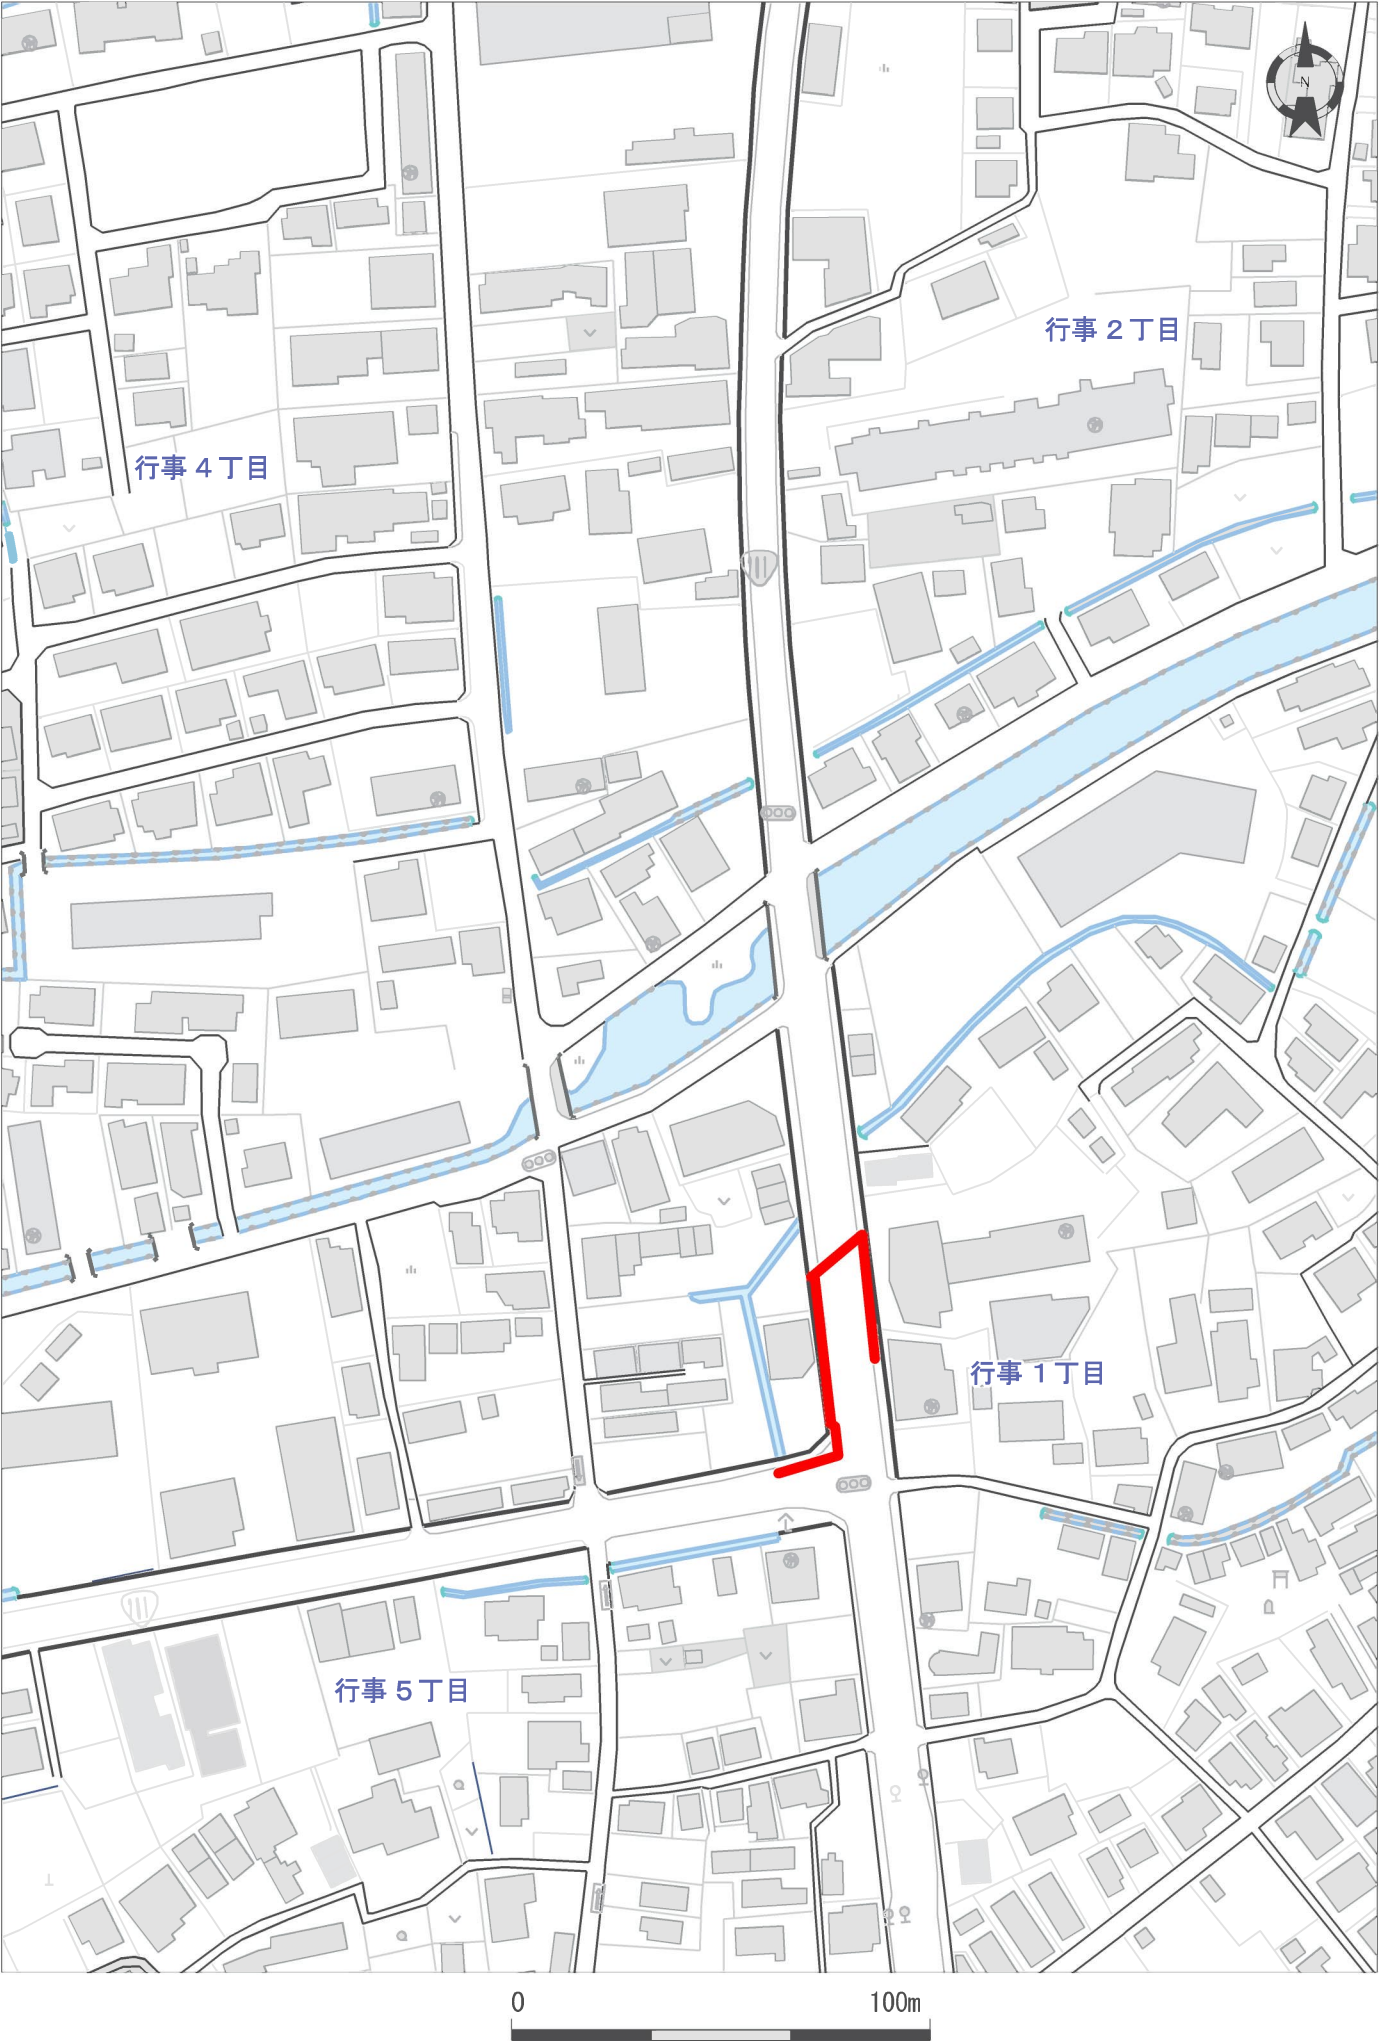


平面図

S=1:500

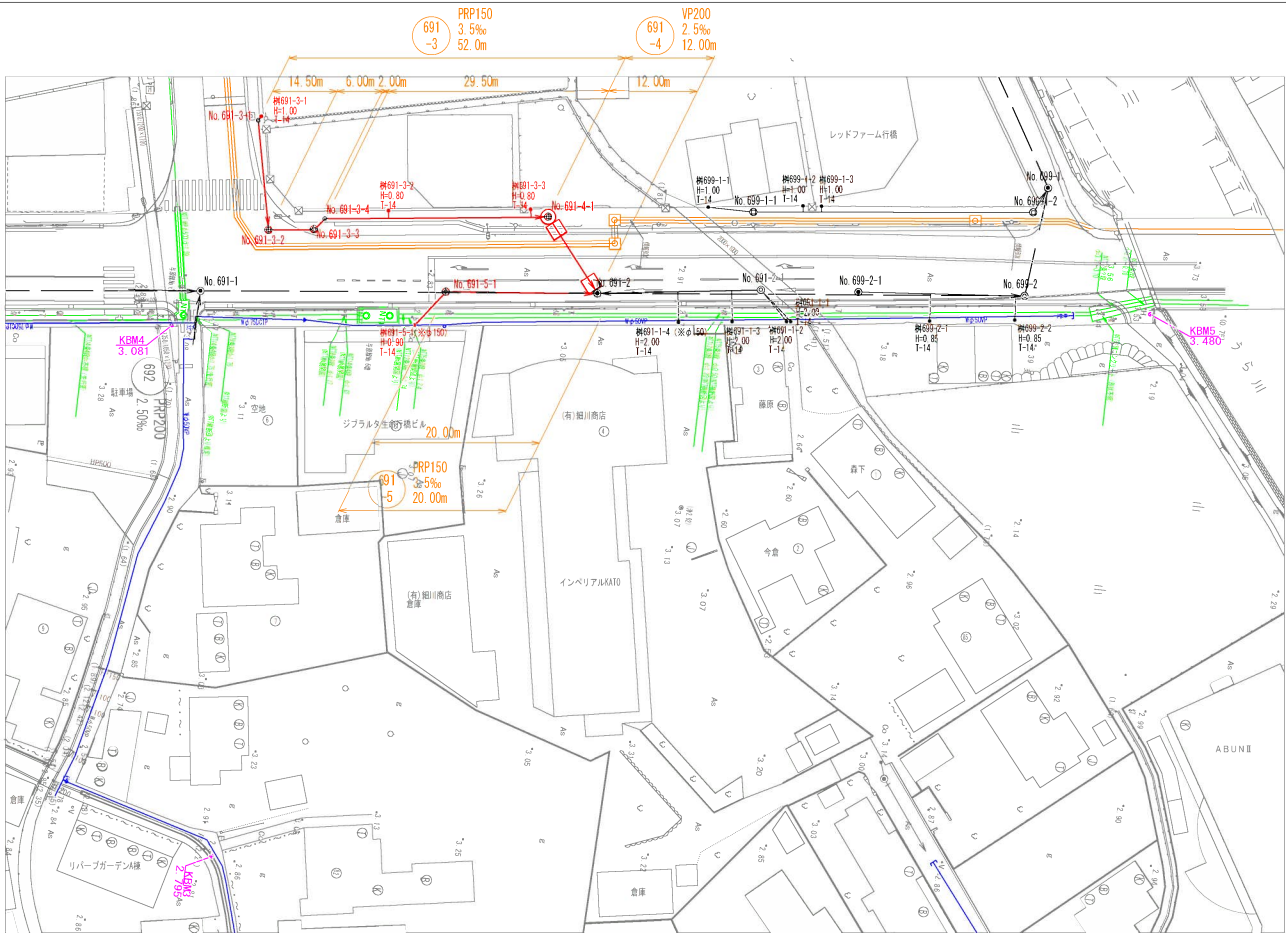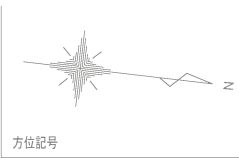


縦断図

縦 S=1:100
横 S=1:500

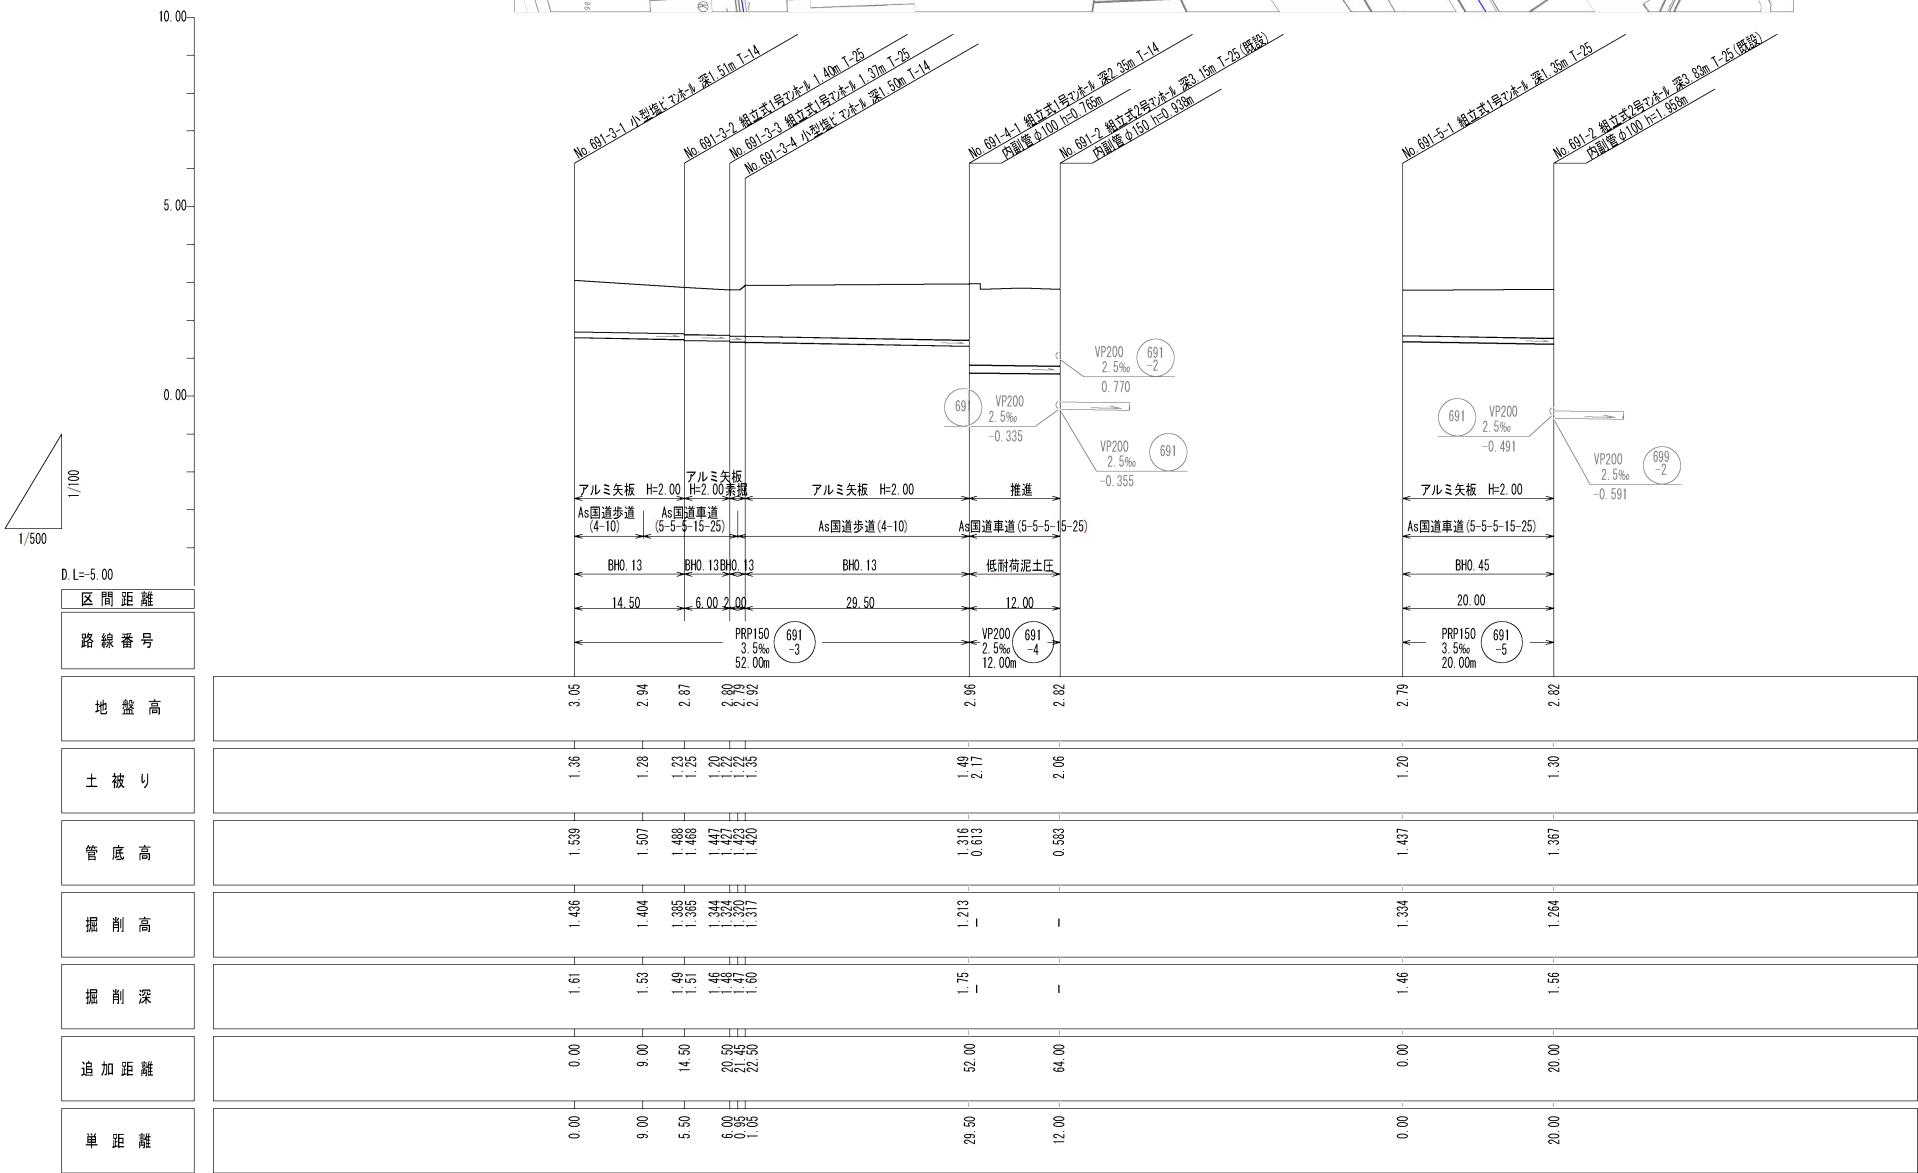

横断図

S=1:100

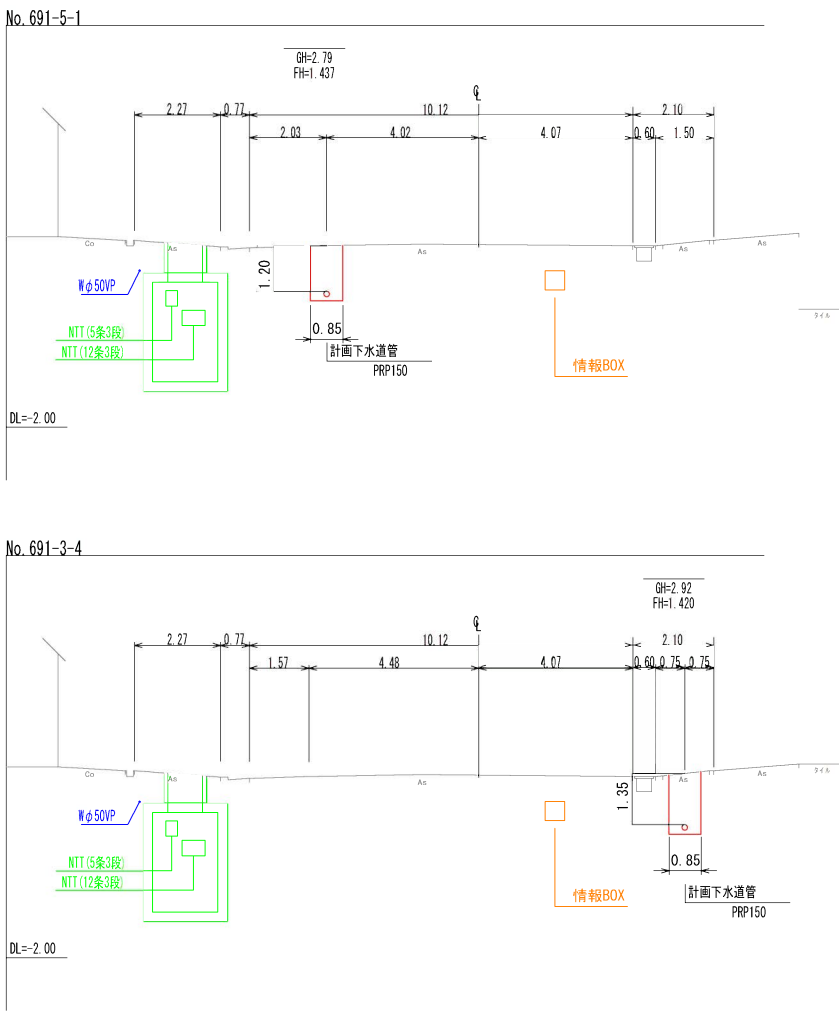

行橋市

行橋市公共下水道事業


工事年度	令和 4年度	号
工事箇所	行事四丁目	
工事名称	行事地区面整備污水管渠築造工事(東町)	
路線番号	691-3	691-4
図面名称	平面図・縦断面・横断面	
図面番号	全	案中 号 縮尺 図 示

凡 例	
—○—	組立2号マンホール
—●—	組立1号マンホール
—○—	小型マンホール(塩ビ製)
●	汚水井

推進詳細図

S=1:50

行 橋 市				
行橋市公共下水道事業				
工 事 年 度	令和 4 年度 号			
工 事 箇 所	行事四丁目			
工 事 名 称	行事地区面整備汚水管渠築造工事(東町)			
路 線 番 号	(691) -4			
図 面 名 称	推進詳細図			
図 面 番 号	全	葉 中	号	縮 尺 図 示

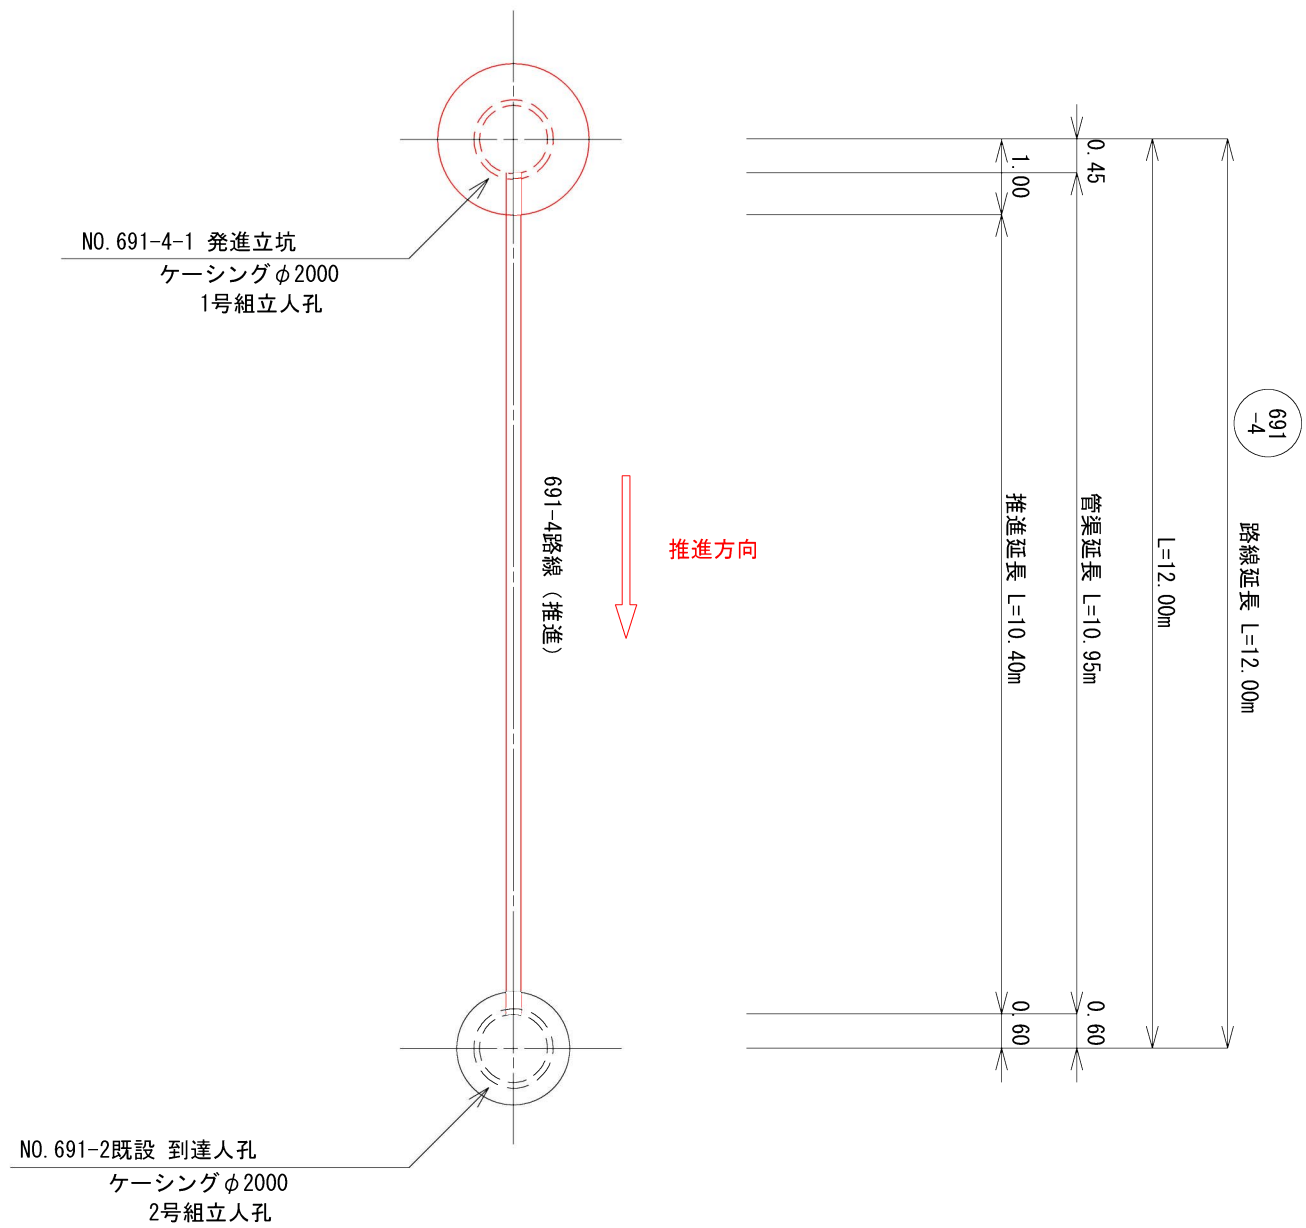


低耐荷泥土圧推進工法 数量表

路線番号	本管径(mm)	路線延長 L (m)	塩ビ管挿入工					管布設延長 L (m)
			人孔減長(m)	塩ビ管 挿入延長 L2 (m)	塩ビ管 本数(本)	接着 カラー(個)	スペーサー バンド(個)	
					1.00m/本			
691 -4	VP φ 200	12.00	1.60	10.95	11.0	10	10	0.55



No. 691-4-1 1号組立マンホール構造図 S=1:30

行 橋 市				
行橋市公共下水道事業				
工 事 年 度	令和 4 年度 号			
工 事 箇 所	行事四丁目			
工 事 名 称	行事地区面整備汚水管渠築造工事（東町）			
路 線 番 号				
図 面 名 称	No. 691-4-1 人孔構造図			
図面番号	全	葉中	号	縮尺 S=1:30

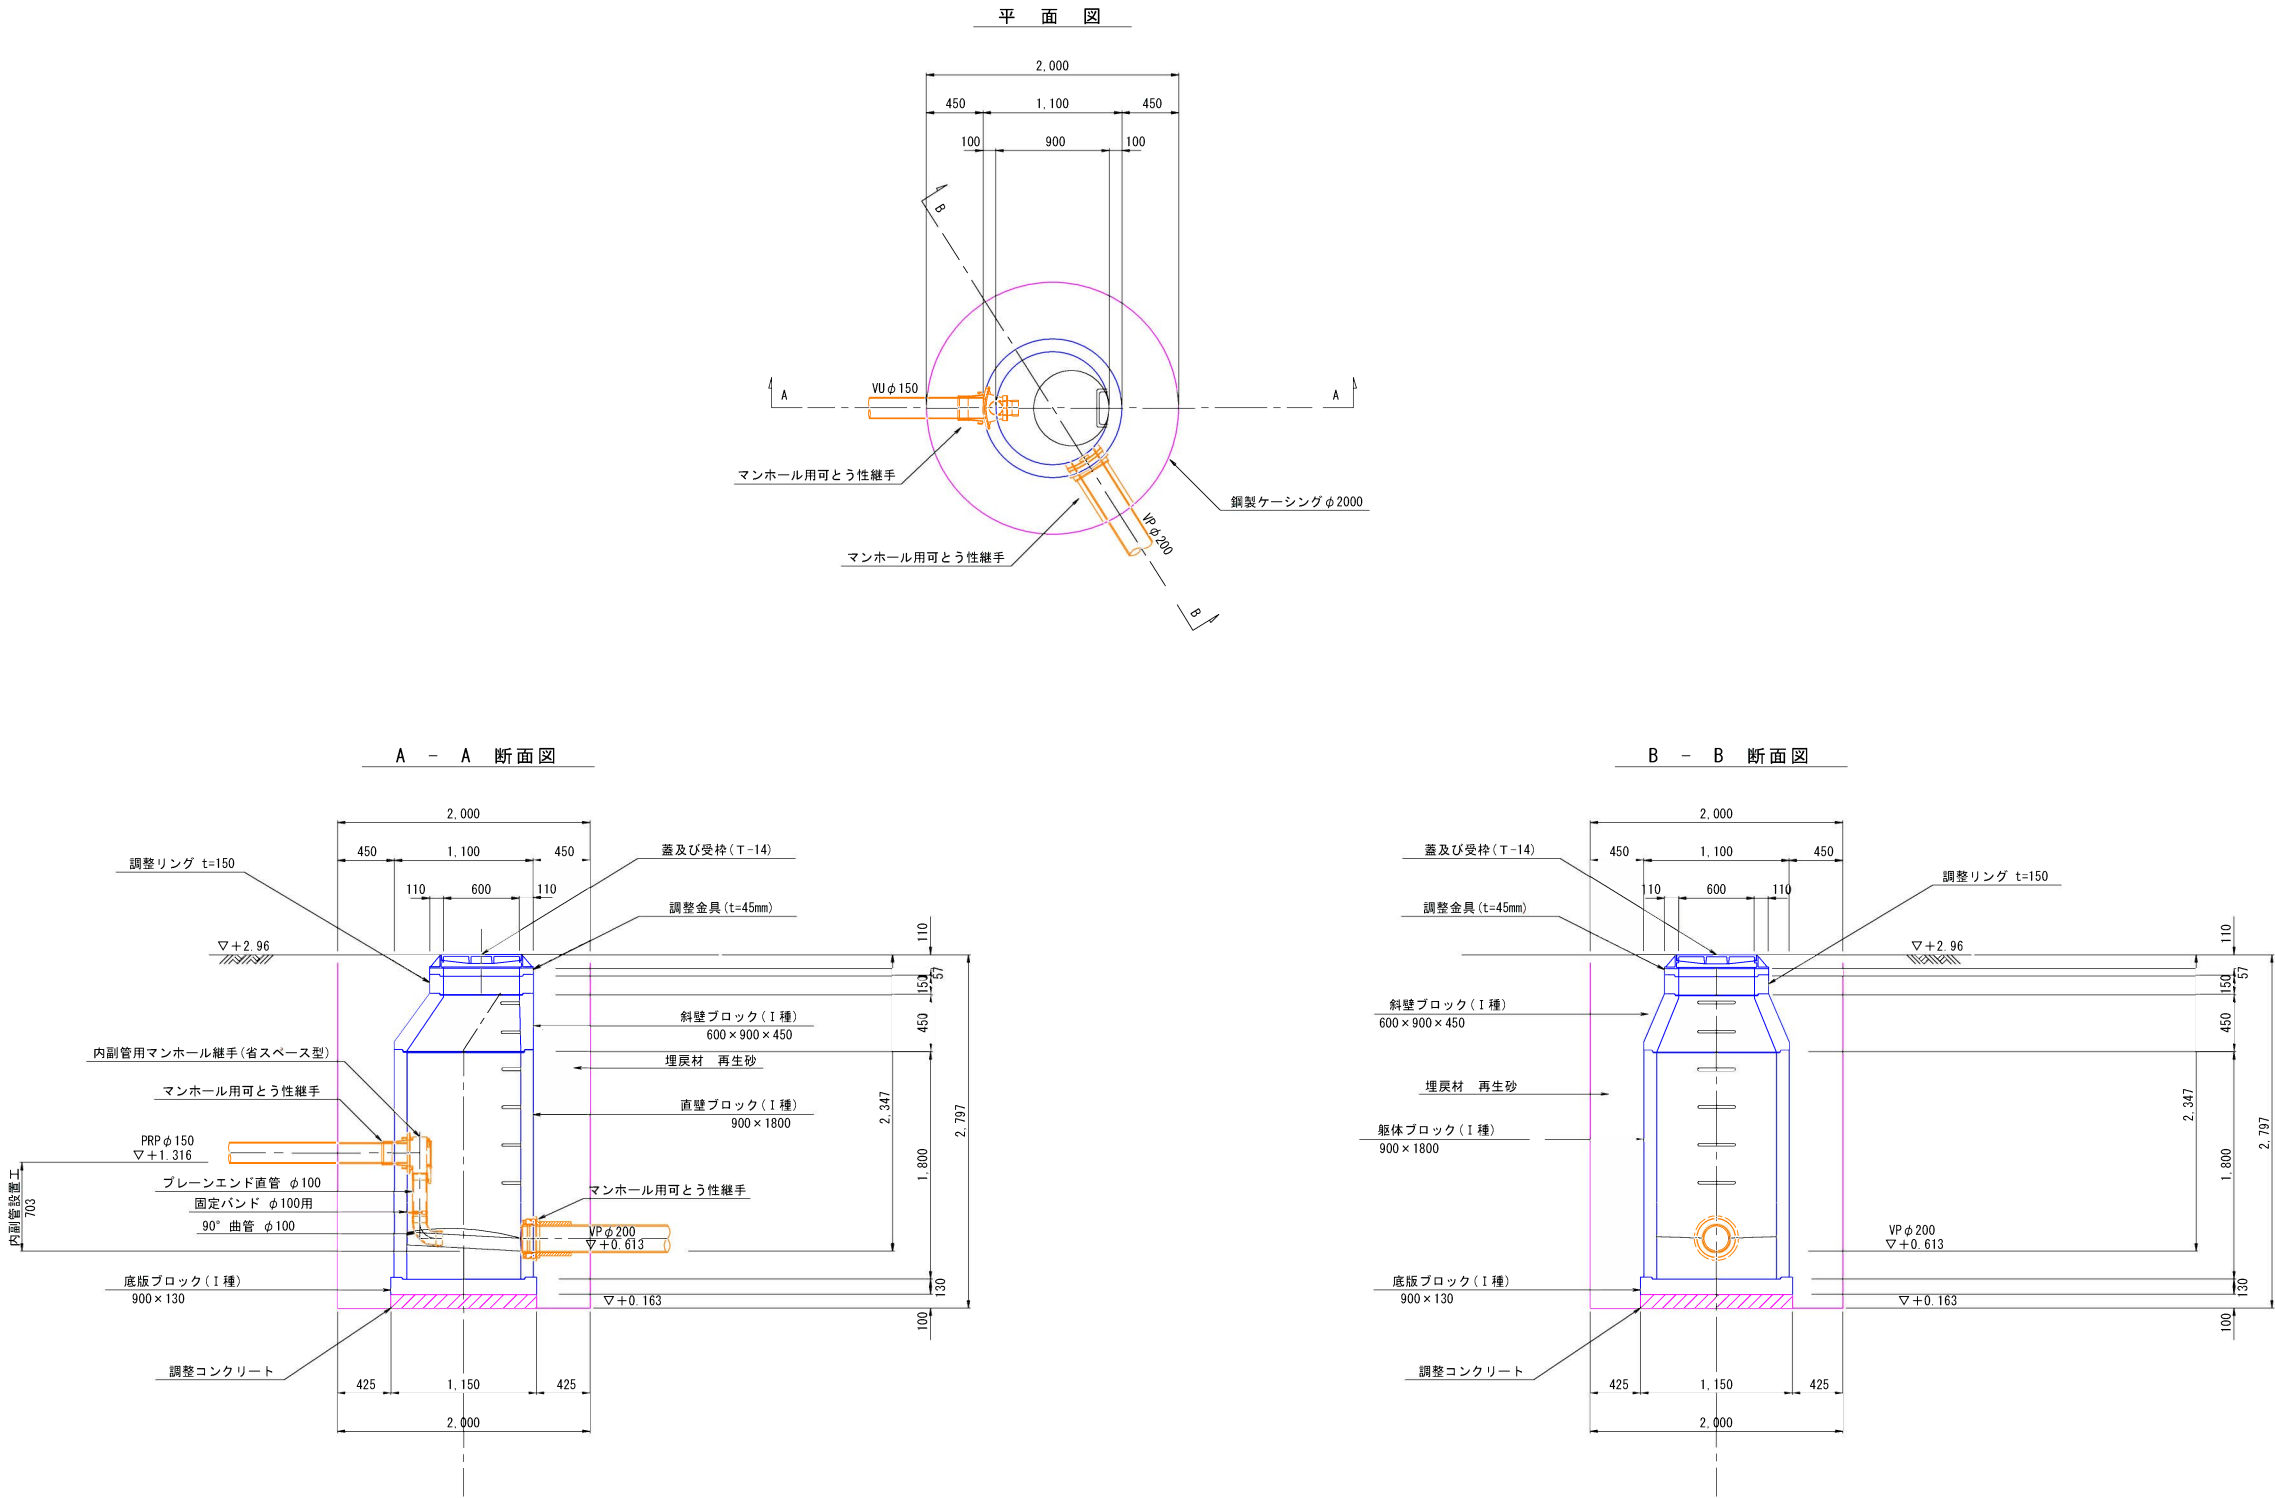

No. 691-4-1 発進到達立坑構造図 S=1:30




行 橋 市				
行橋市公共下水道事業				
工 事 年 度	令和 4 年度 号			
工 事 箇 所	行事四丁目			
工 事 名 称	行事地区面整備汚水管渠築造工事（東町）			
路 線 番 号				
図 面 名 称	No. 691-4-1 立坑構造図			
図面番号	全	葉 中	号 縮 尺	S=1:30

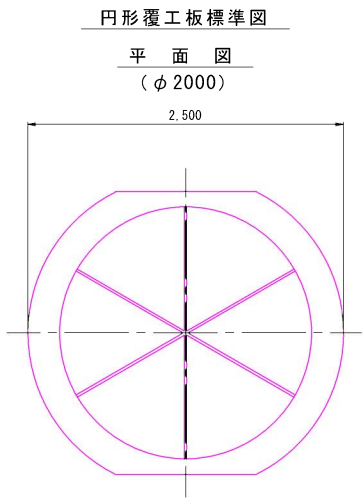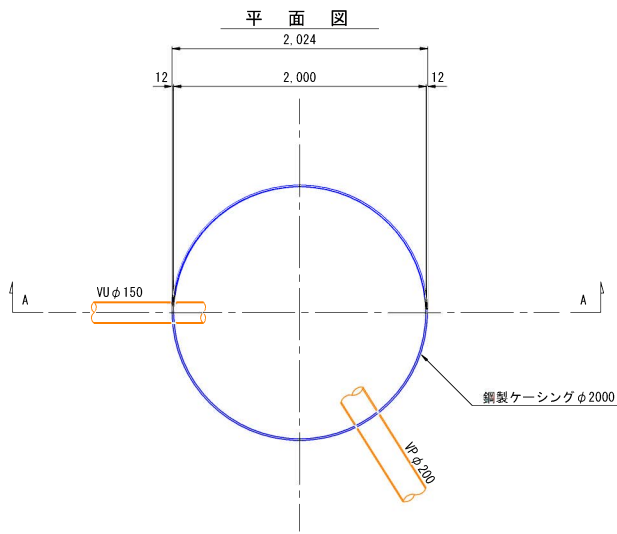

A - A 断面図

圧入掘削完了図


底盤コンクリート打設・引抜き完了図

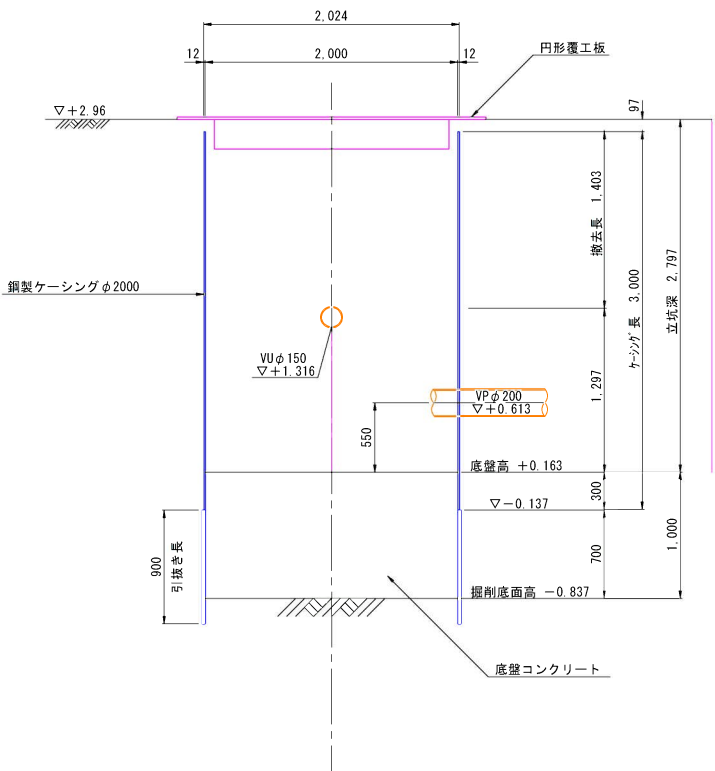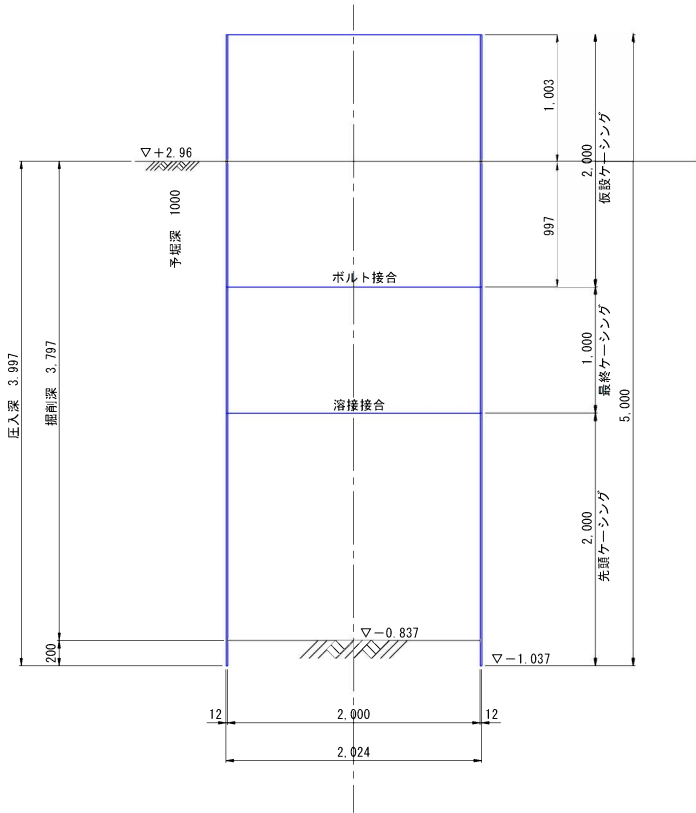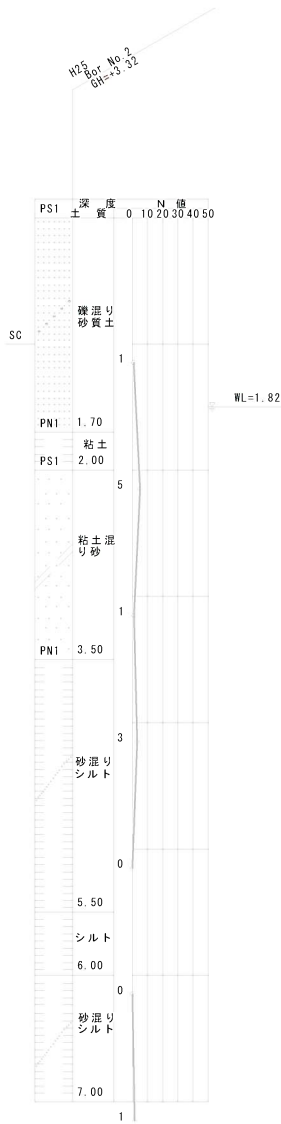


No. 691-4-1 薬液注入工図 S=1:30

行 橋 市				
行橋市公共下水道事業				
工事年度	令和 4 年度 号			
工事箇所	行事四丁目 地内			
工事名称	行事地区面整備汚水管渠築造工事(東町)			
路線番号				
図面名称	薬液注入図 発進側			
図面番号	全	葉中	号 縮尺	S=1:30



平 面 図

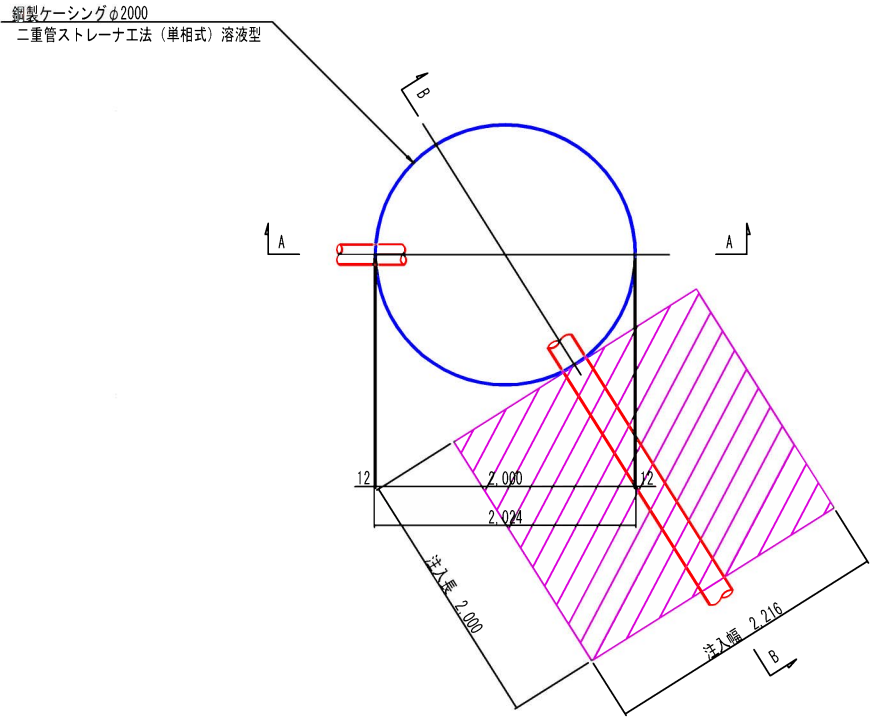

B - B 断面図

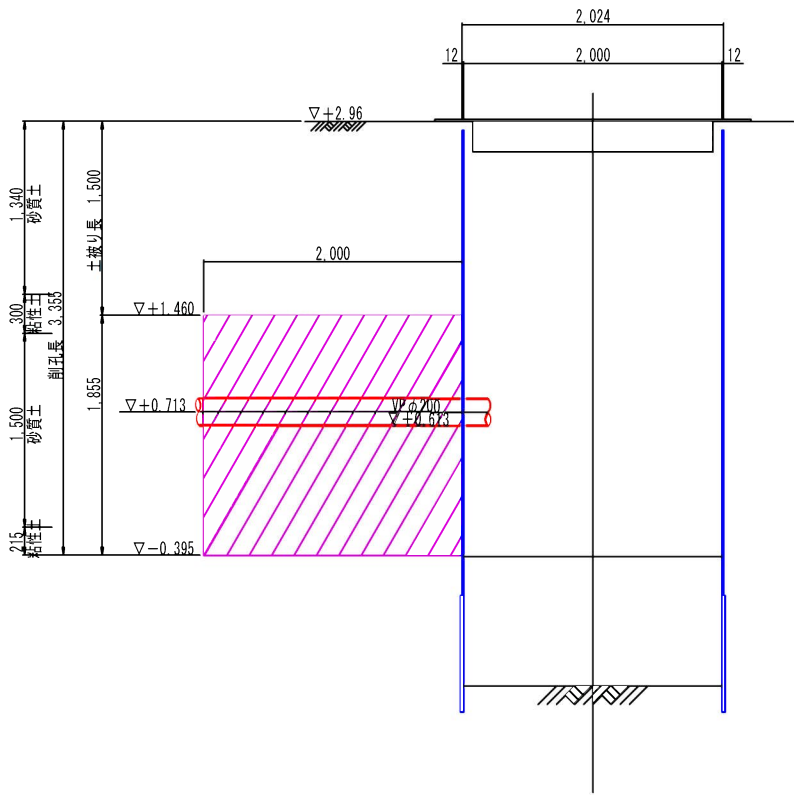


坑口薬注断面図

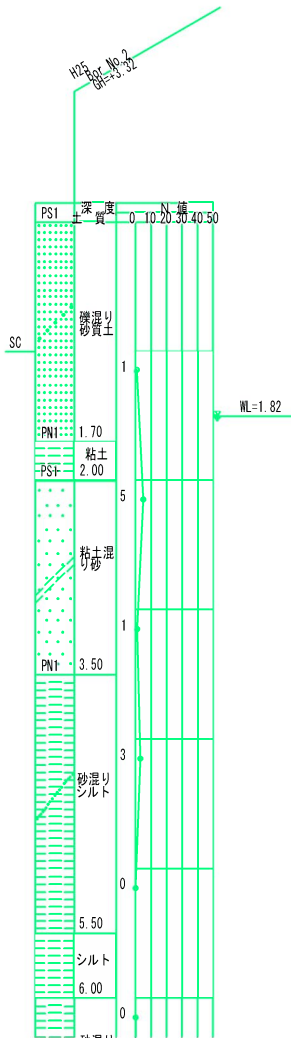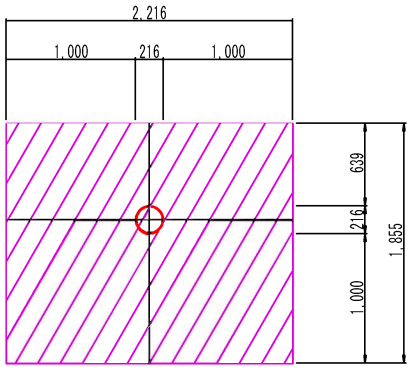


行 橋 市				
行橋市公共下水道事業				
工事年度	令和 4 年度 号			
工事箇所	行事四丁目 地内			
工事名称	行事地区面整備汚水管渠築造工事(東町)			
路線番号				
図面名称	薬液注入図 到達側			
図面番号	全	葉中	号 縮尺	S=1:30



平 面 図

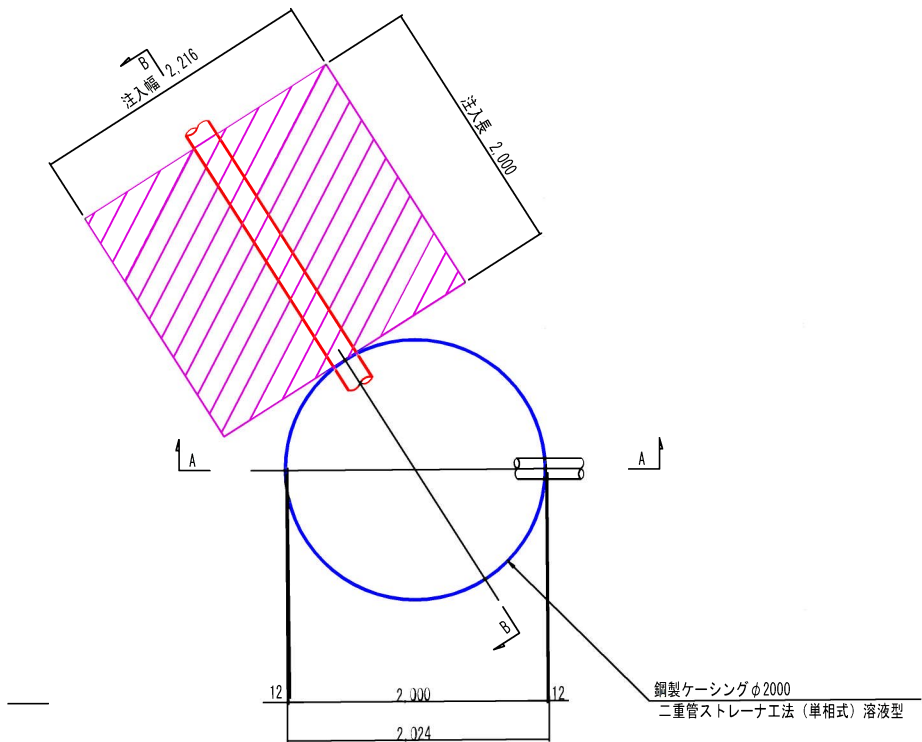

B - B 断面図

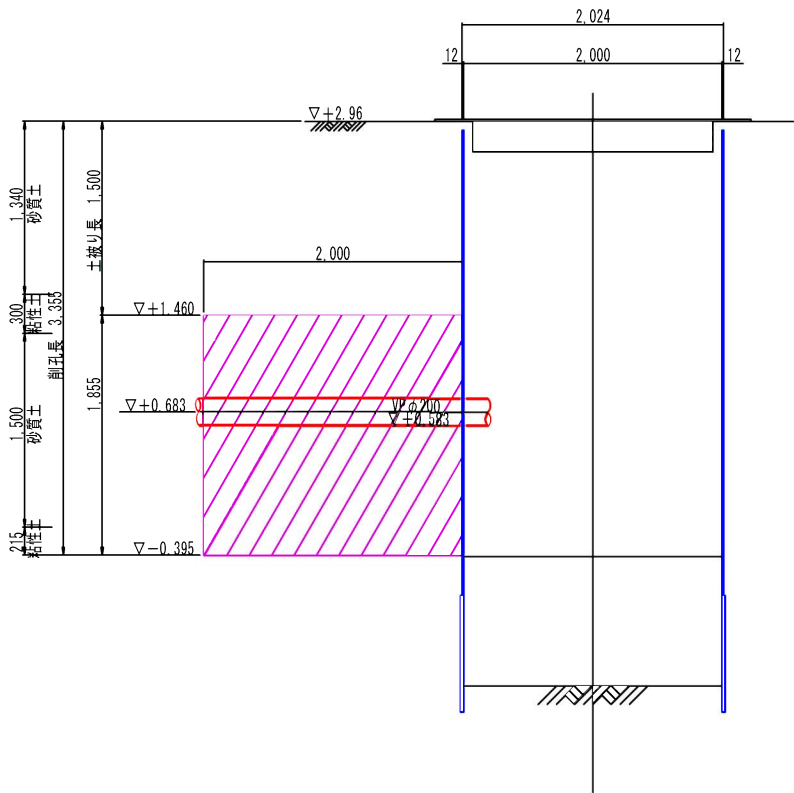

坑口薬注断面図

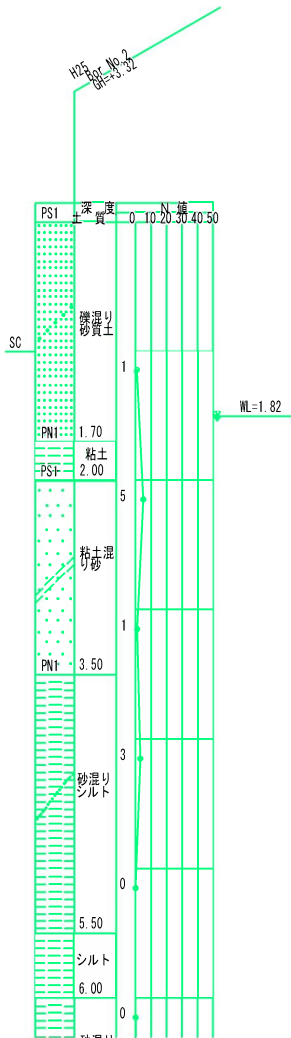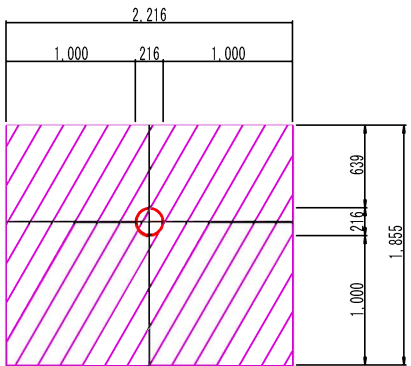

取付管布設標準図 S=1:20


土工標準図

行 橋 市


行橋市公共下水道事業

工 事 年 度	令和 4 年度 号		
工 事 箇 所	行事四丁目 地内		
工 事 名 称	行事地区面整備管渠築造工事(東町)		
路 線 番 号			
図 面 名 称	取付管布設標準図 土工標準図		
図 面 番 号	全 葉 中 号	縮 尺	図 示


標準タイプ

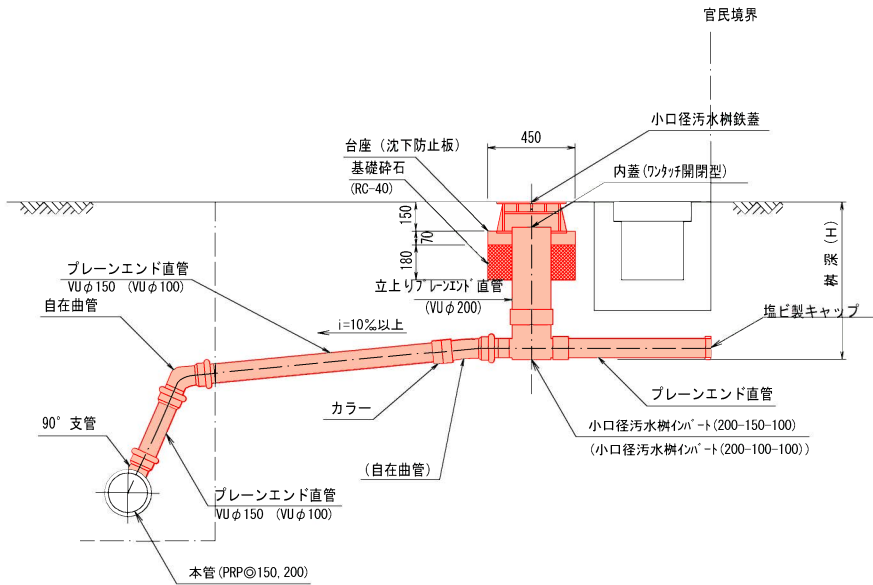

土留部 (本管)

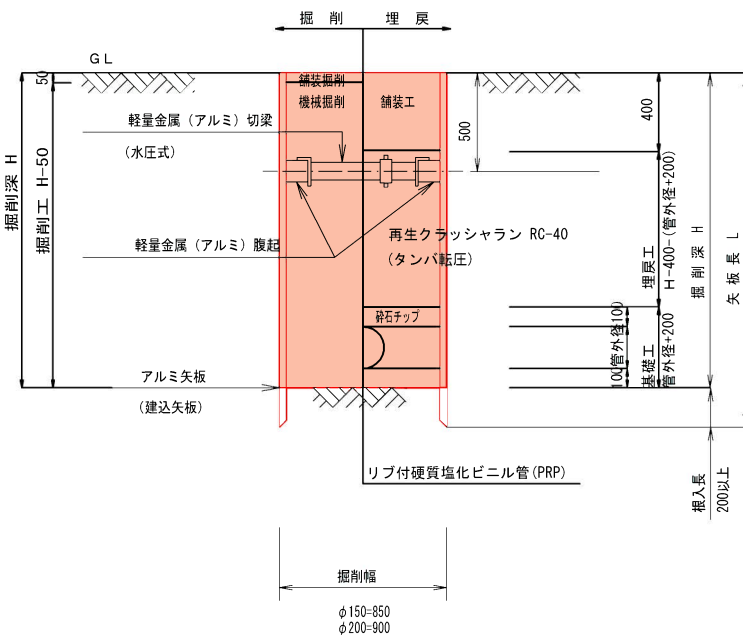


素掘部 (本管、取付管)

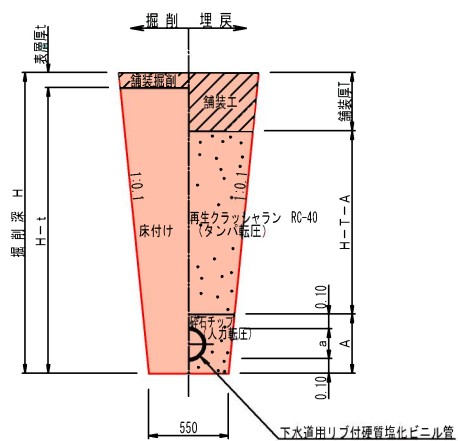


タイプD

(人孔直結)

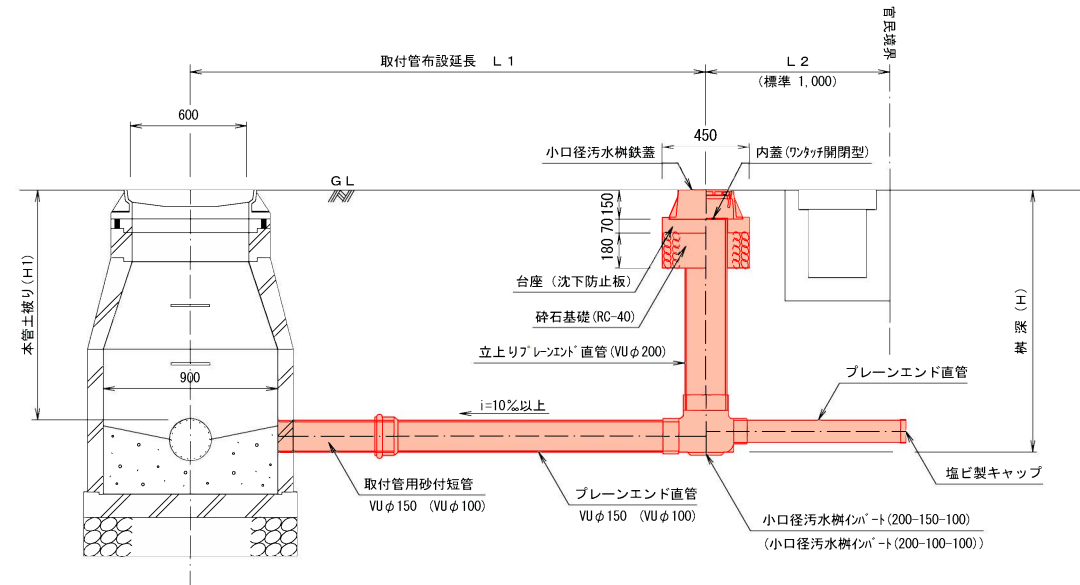

土留平面図(管路部)

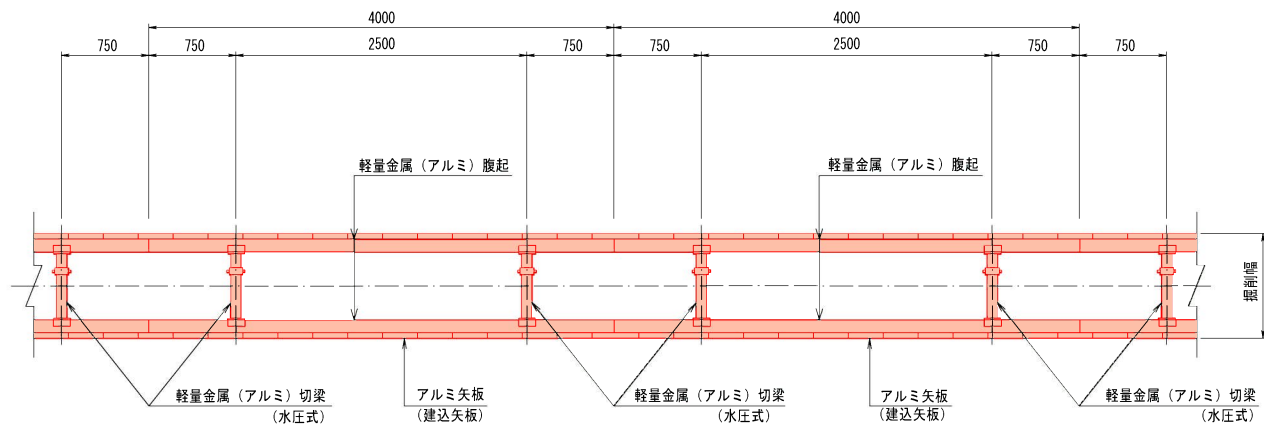

アルミ矢板 (建込矢板)

掘削深	矢板長	支保材 段数	根入れ
1.50<H≤1.80m	2.00m	1 段	20cm以上
1.80<H≤2.00m	2.50m	1 段	
2.00<H≤2.30m	2.50m	2 段	
2.30<H≤2.80m	3.00m	2 段	
2.80<H≤3.30m	3.50m	2 段	


※ () 内数値は、本管径φ150の場合を示す。

※公共ますの鉄蓋は官地から民地へ開くものとする。


行 橋 市					
行橋市公共下水道事業					
工 事 年 度	令和 4 年度 号				
工 事 箇 所	行事四丁目 地内				
工 事 名 称	行事地区面整備管渠築造工事（東町）				
路 線 番 号					
図 面 名 称	舗装復旧図				
図 面 番 号	全	葉 中	号	縮尺	図示

鋪裝復旧図 S=1:10


国道As歩道
(As4-10)

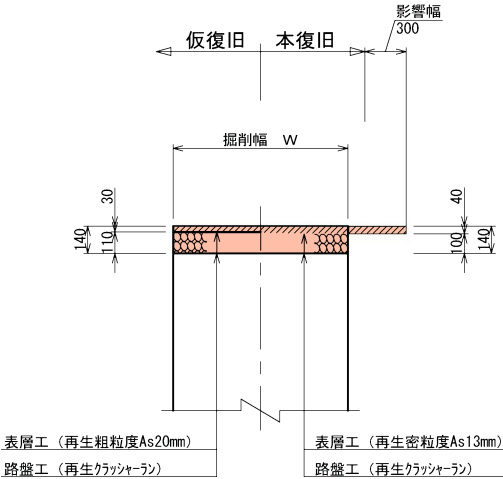


国道As車道
(As5-5-5-15-25)


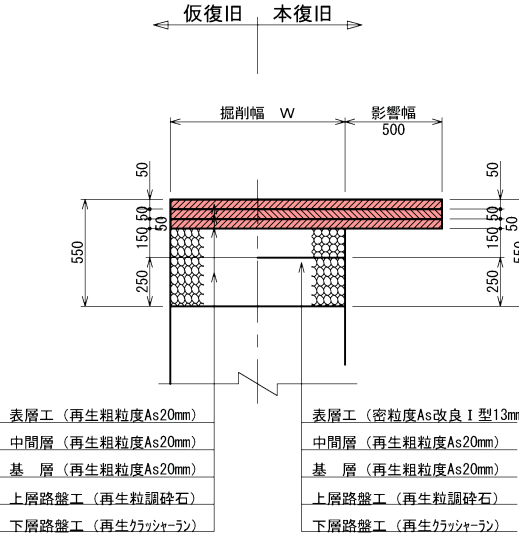


国道As乗入舗装（Ⅱ種）
(As5-5-10-15)

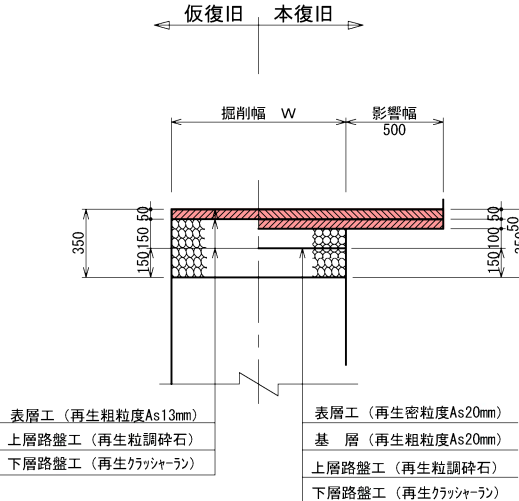

国道As乗入舗装（Ⅲ種）
(As5-5-5-10-20)

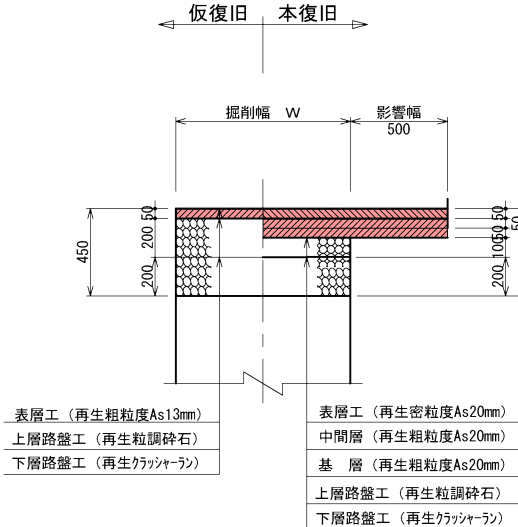

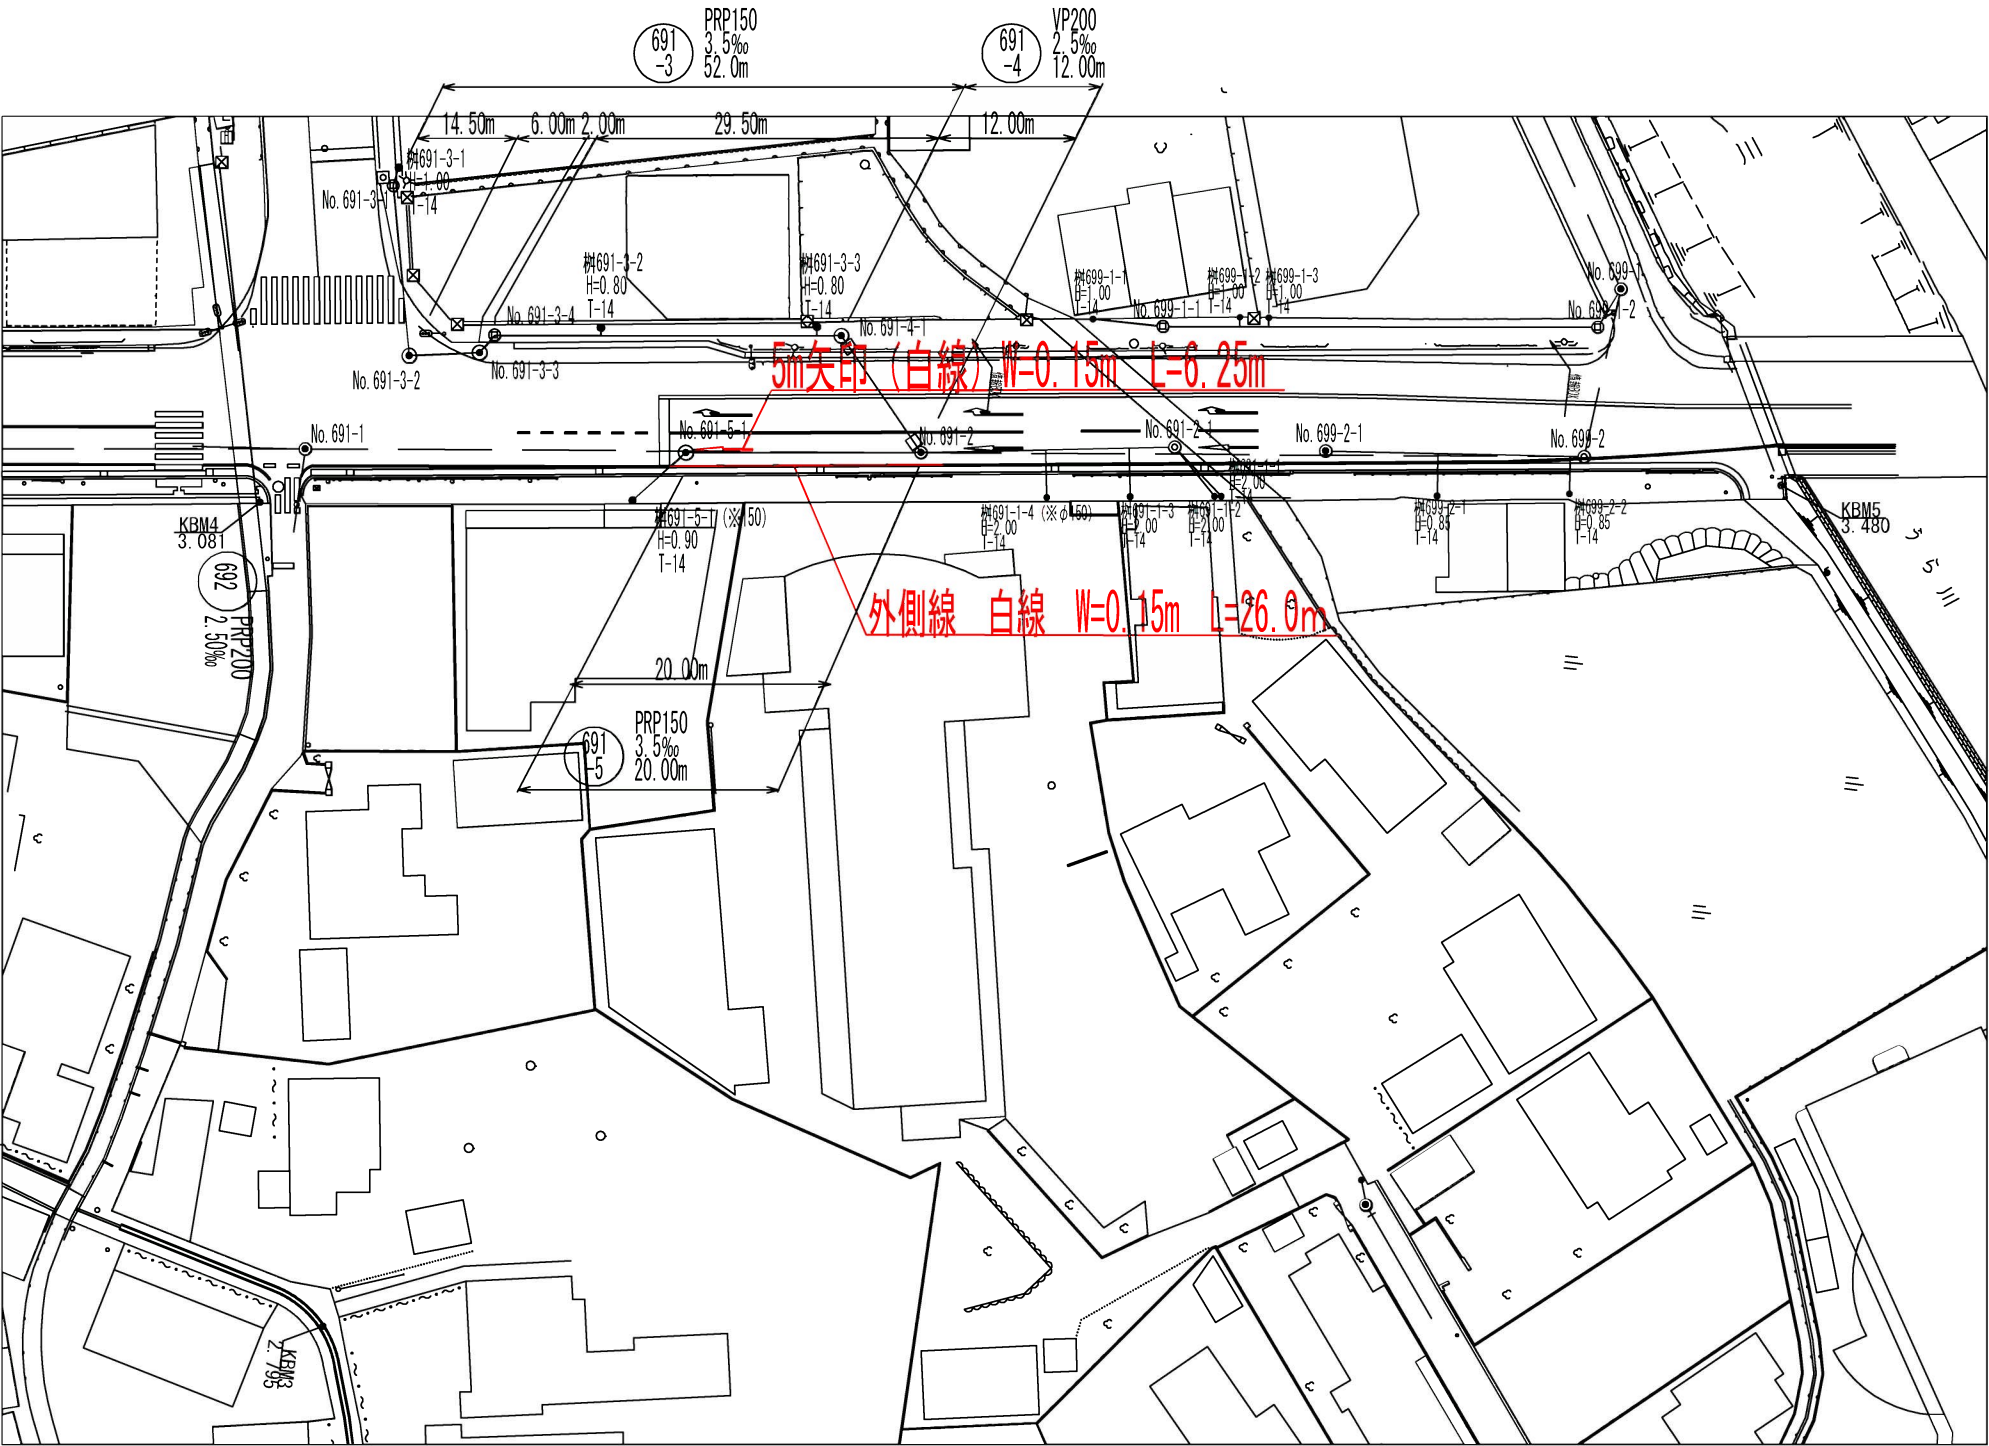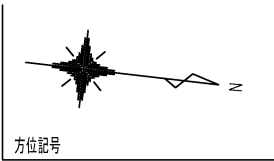

行 橋 市			
行橋市公共下水道事業			
工 事 年 度	令和 4年度 号		
工 事 箇 所	行事四丁目		
工 事 名 称	行事地区面整備汚水管渠築造工事(東町)		
路 線 番 号	691-3 691-4 691-5		
図 面 名 称	区画線 復旧図		
図 面 番 号	全	葉中 号	縮尺 図 示