



位置図

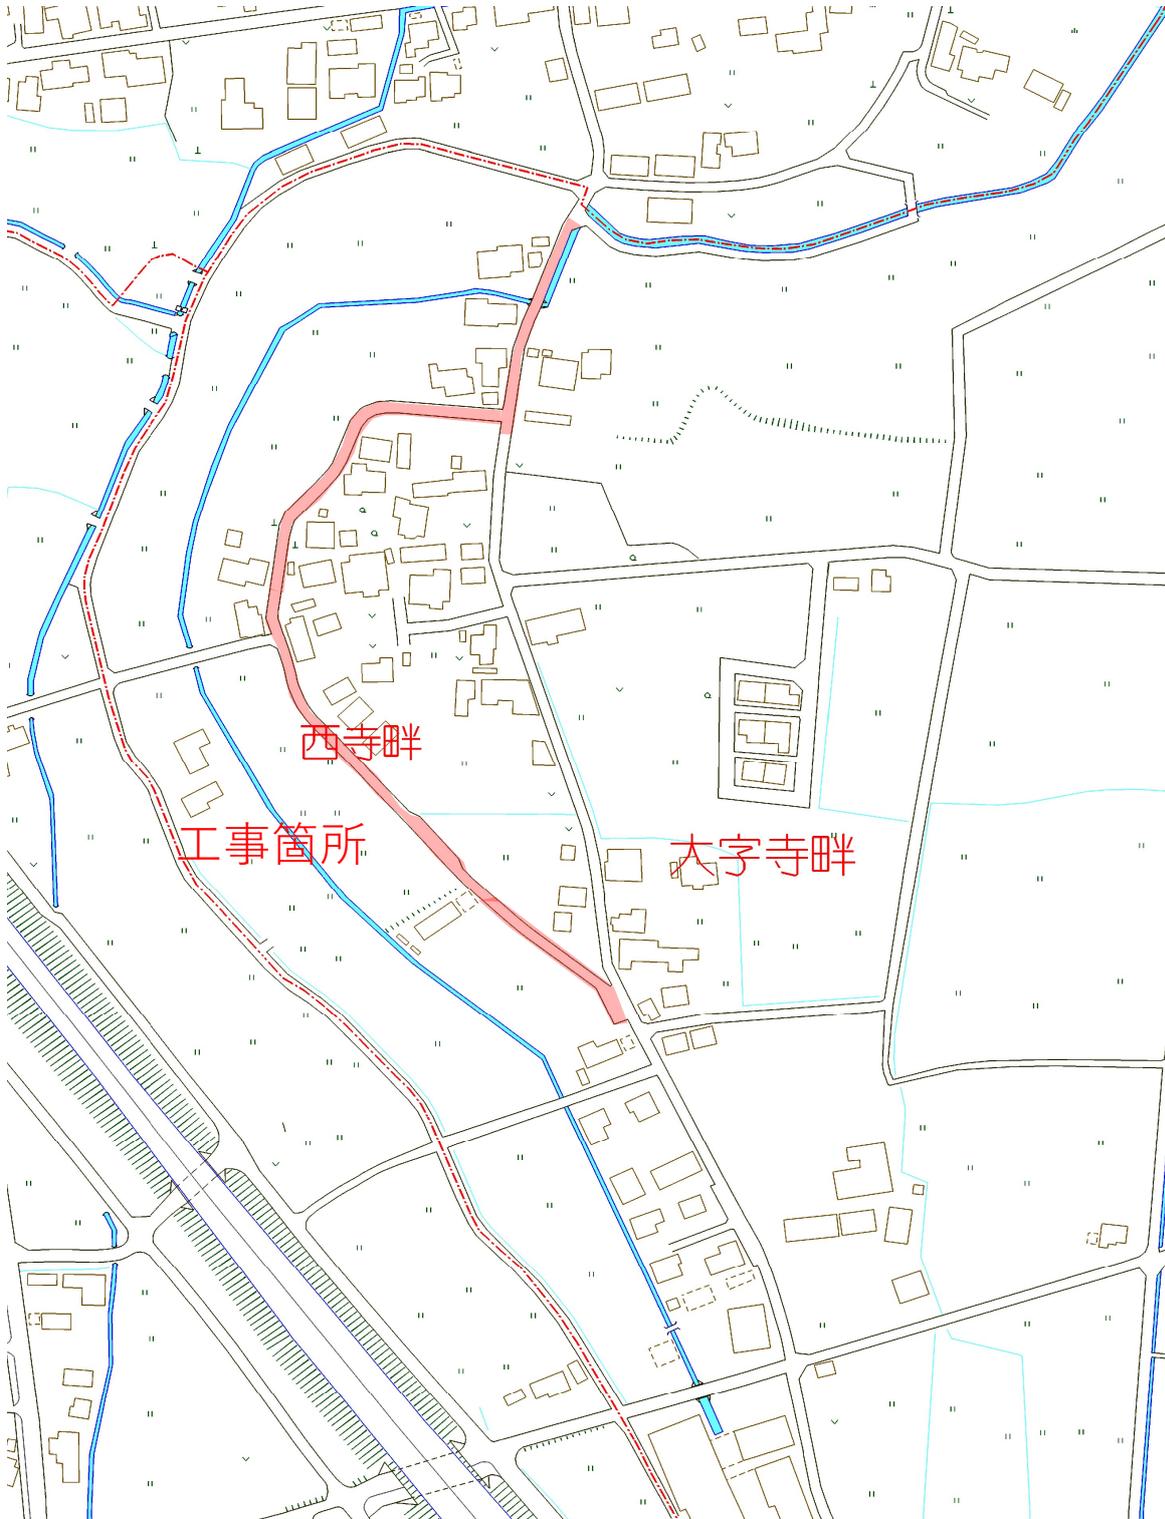


舗装工事 (寺畔2工区)

工事年度	令和 4 年	度配工 災査定	第 号	工区
工事名	舗装工事(寺畔2工区)			工事
工事箇所	行橋	町	大字	寺畔 地内
図面名	平面図			
縮尺	1/1500	図面番号	全 3 葉之内 1 号	
事務所名	行橋市環境水道部上水道課			
認	<input type="checkbox"/>	当	<input type="checkbox"/>	初
可	<input type="checkbox"/>	第	<input type="checkbox"/>	回変更
認	<input type="checkbox"/>	当	<input type="checkbox"/>	初
可	<input type="checkbox"/>	第	<input type="checkbox"/>	回変更
	<input type="checkbox"/>		<input type="checkbox"/>	査 定

平面図 S=1/1500
寺畔 (2工区)

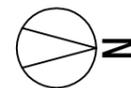

(A路線) 工事長 L=356.4m
舗装復旧面積 A=1585m²

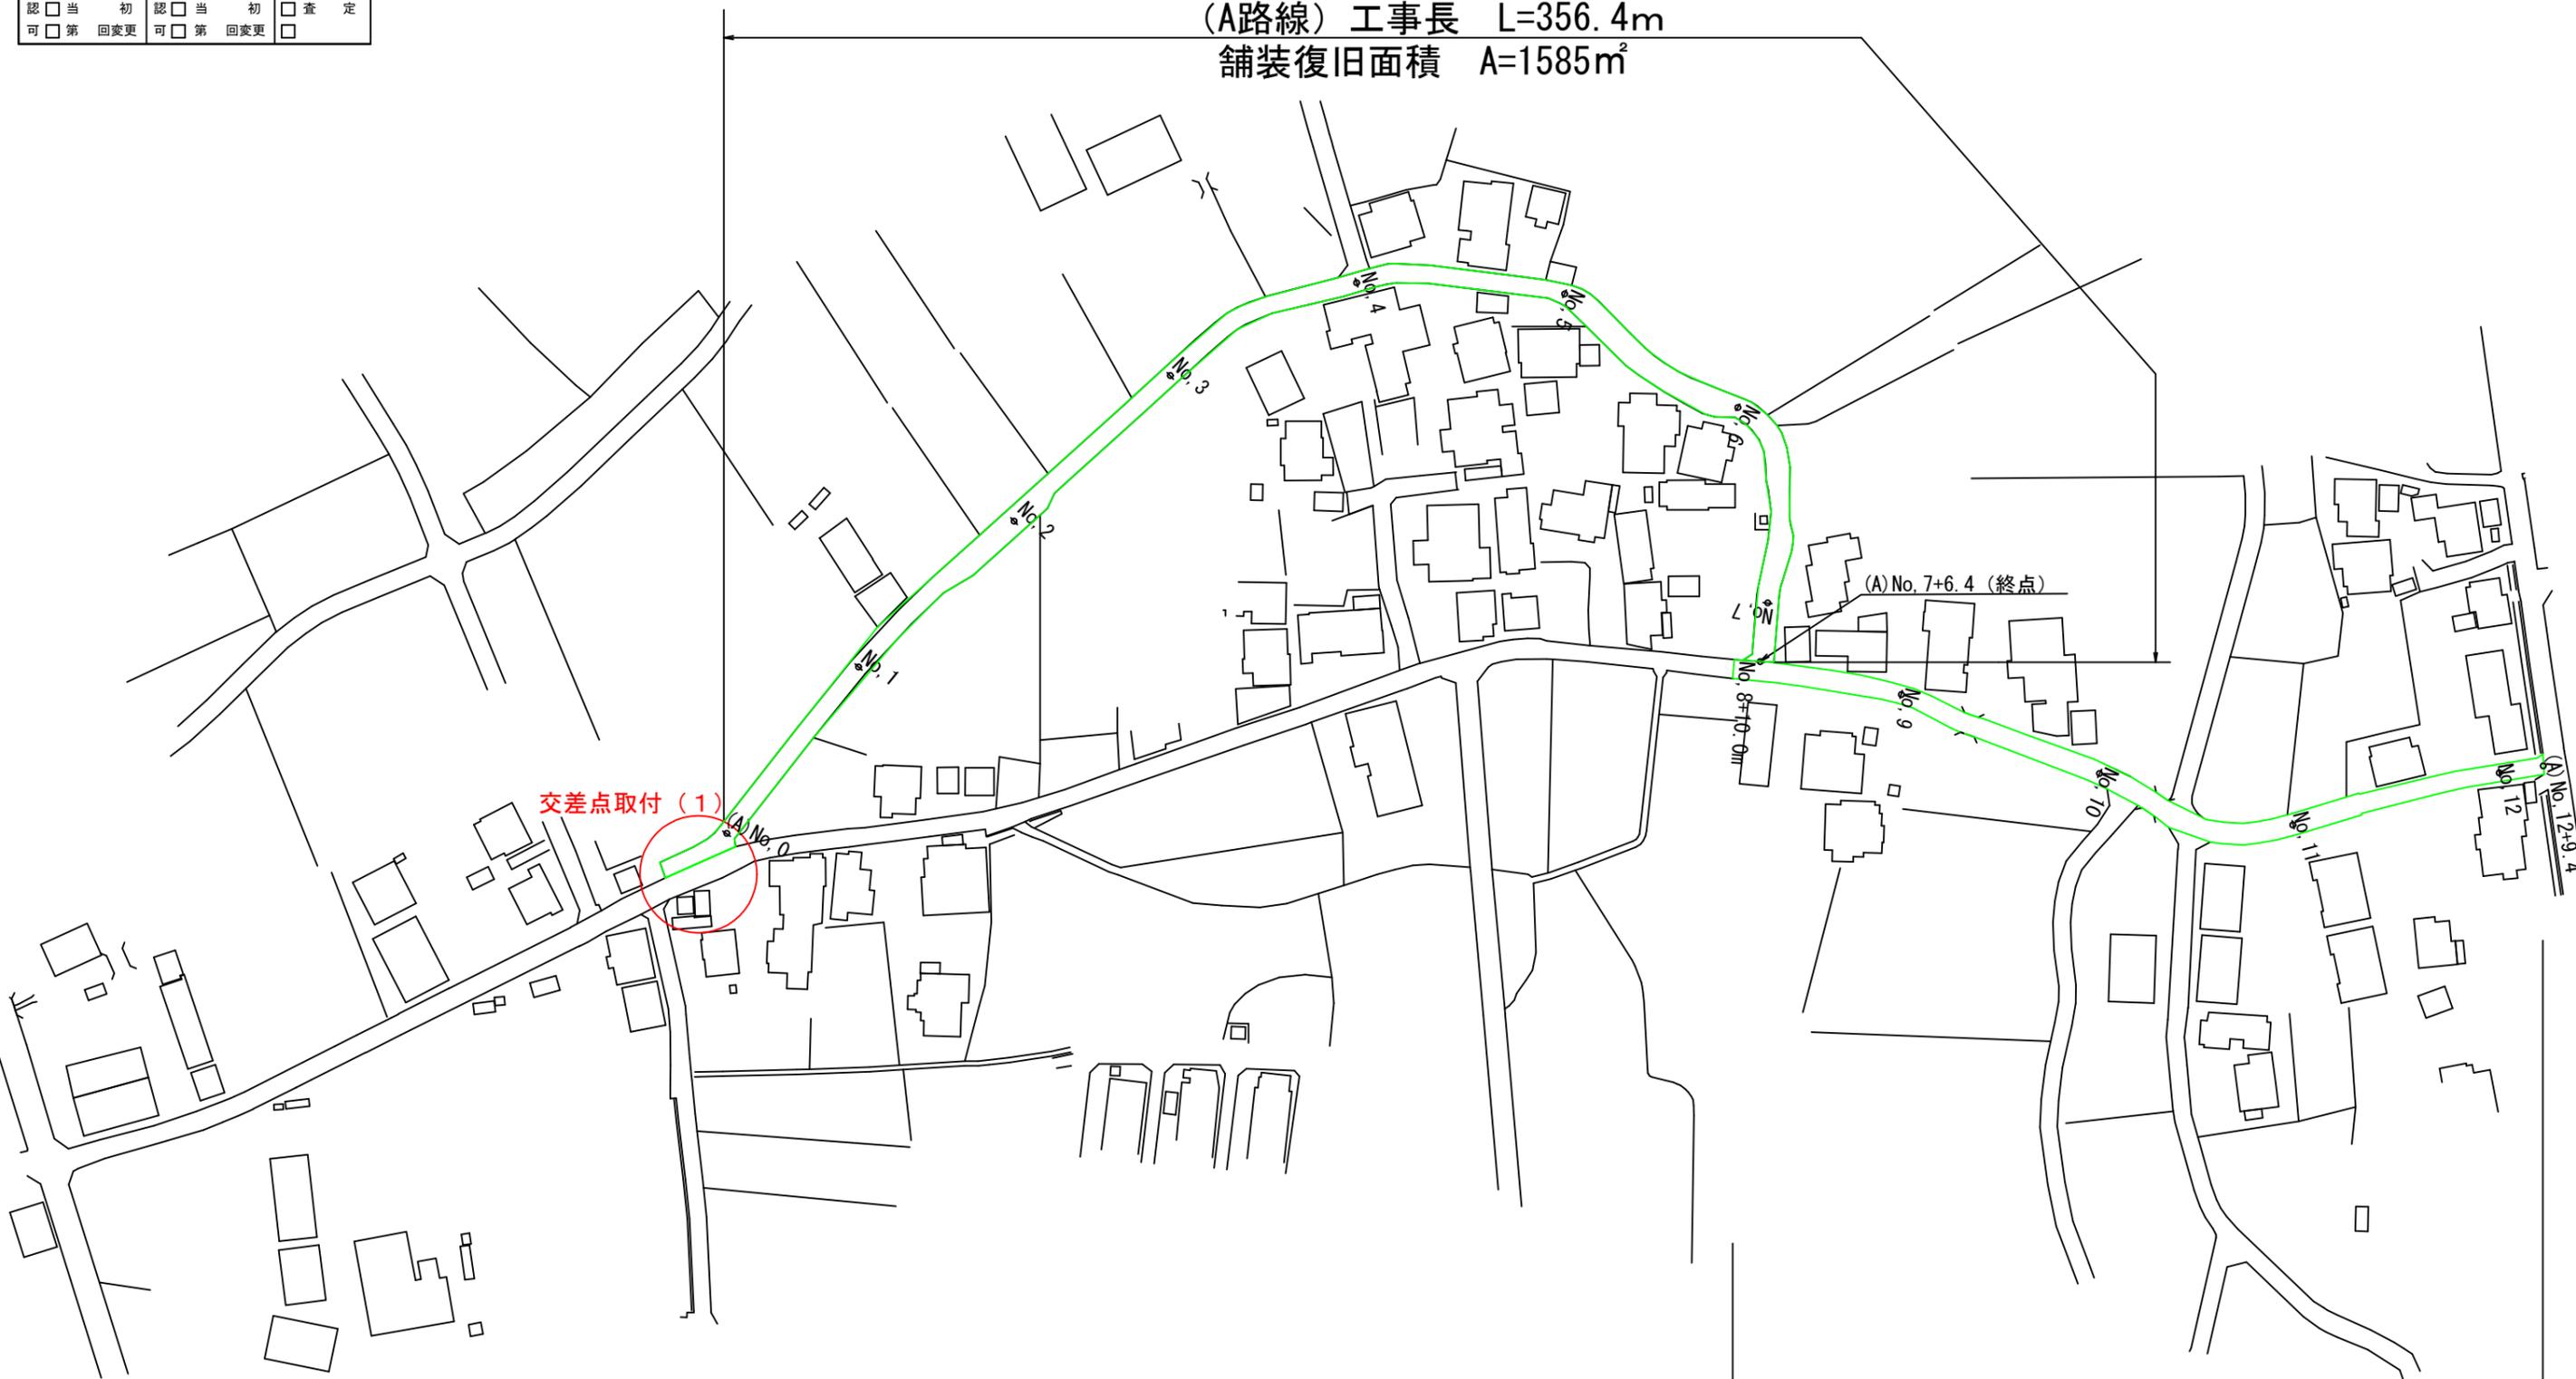

交差点取付 (1)



(A) No. 7+6.4 (終点)

(B路線) 工事長 L=199.4m
舗装復旧面積 A=733m²



舗装展開図
H=1/500 V=1/200

舗装展開図 (A路線)

交差点取付 (1) 部分

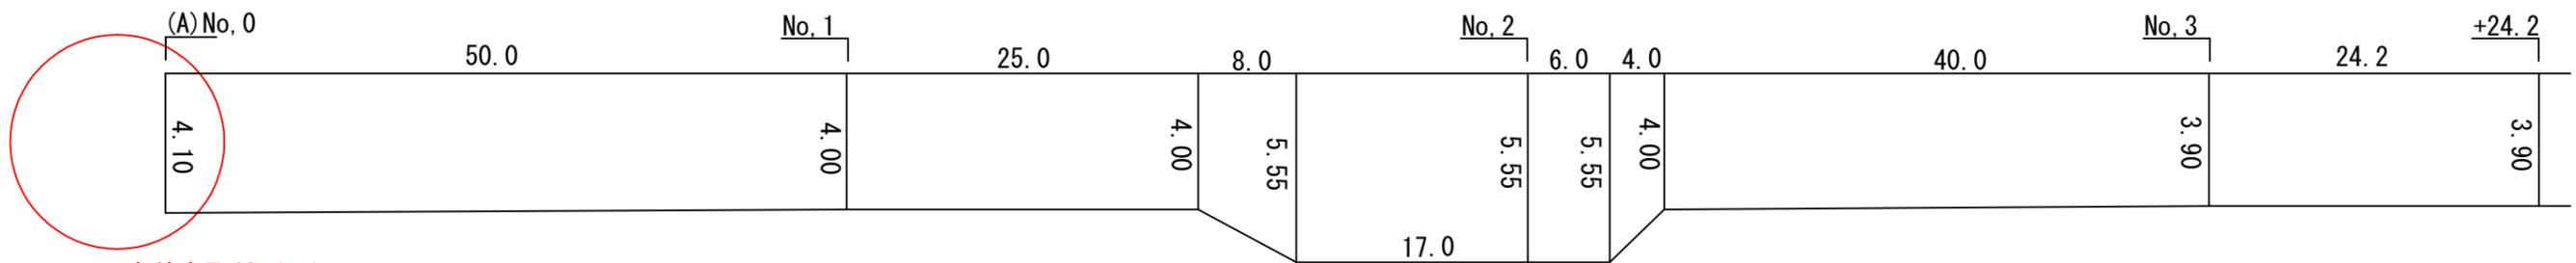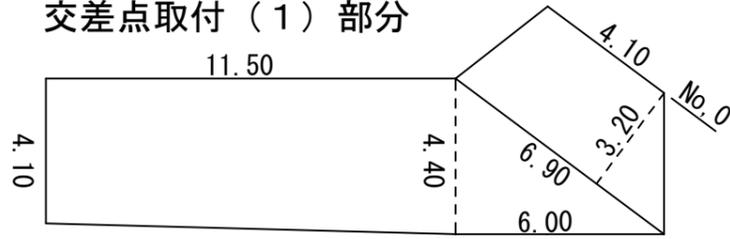


交差点取付 (1)

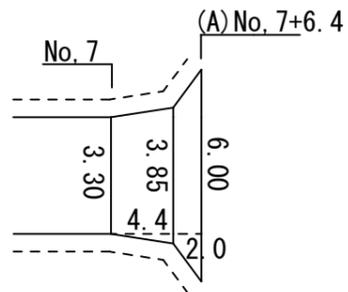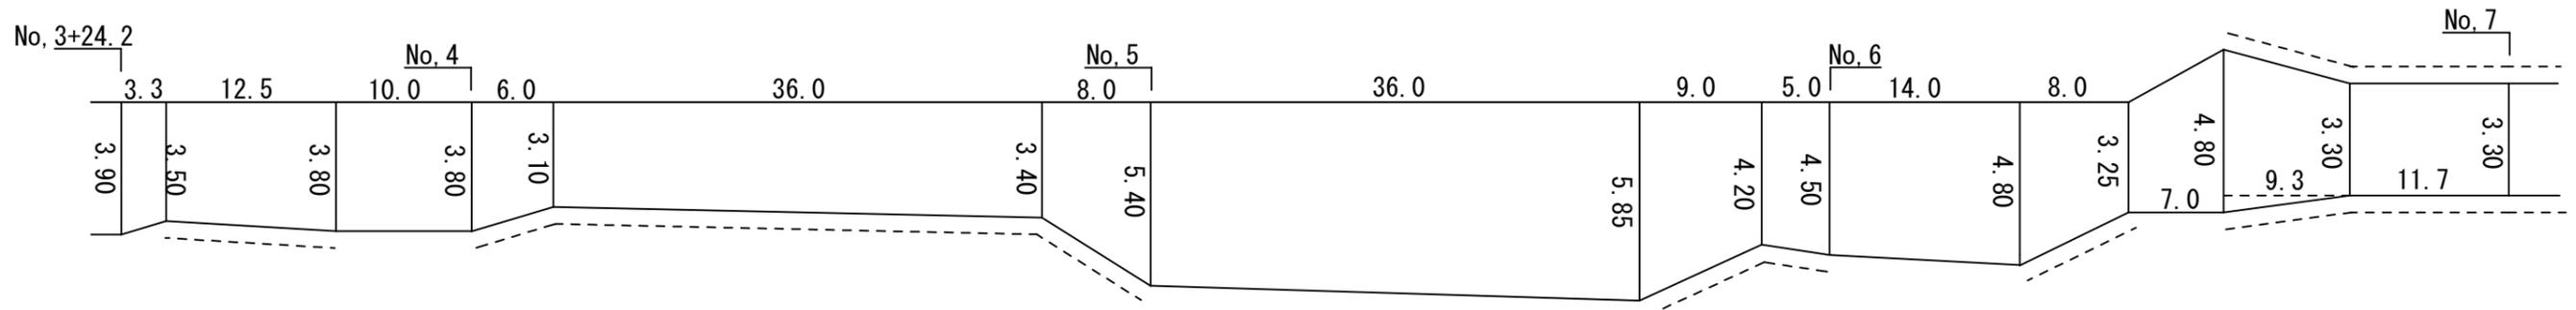

工事年度	令和 4 年 度起工 災査定	第 号 工区
工事名	舗装工事(寺畔2工区)	工事
工事箇所	行橋 町 大字 寺畔 地内	
図面名	舗装展開図	
縮 尺	図面番号	全 3 葉之内 2 号
事務所名	行橋市環境水道部上水道課	
認 可	<input type="checkbox"/> 当 初 <input type="checkbox"/> 第 回変更	<input type="checkbox"/> 当 初 <input type="checkbox"/> 第 回変更 <input type="checkbox"/> 査 定

舗装展開図 (2)
H=1/500 V=1/200

舗装展開図 (B路線)

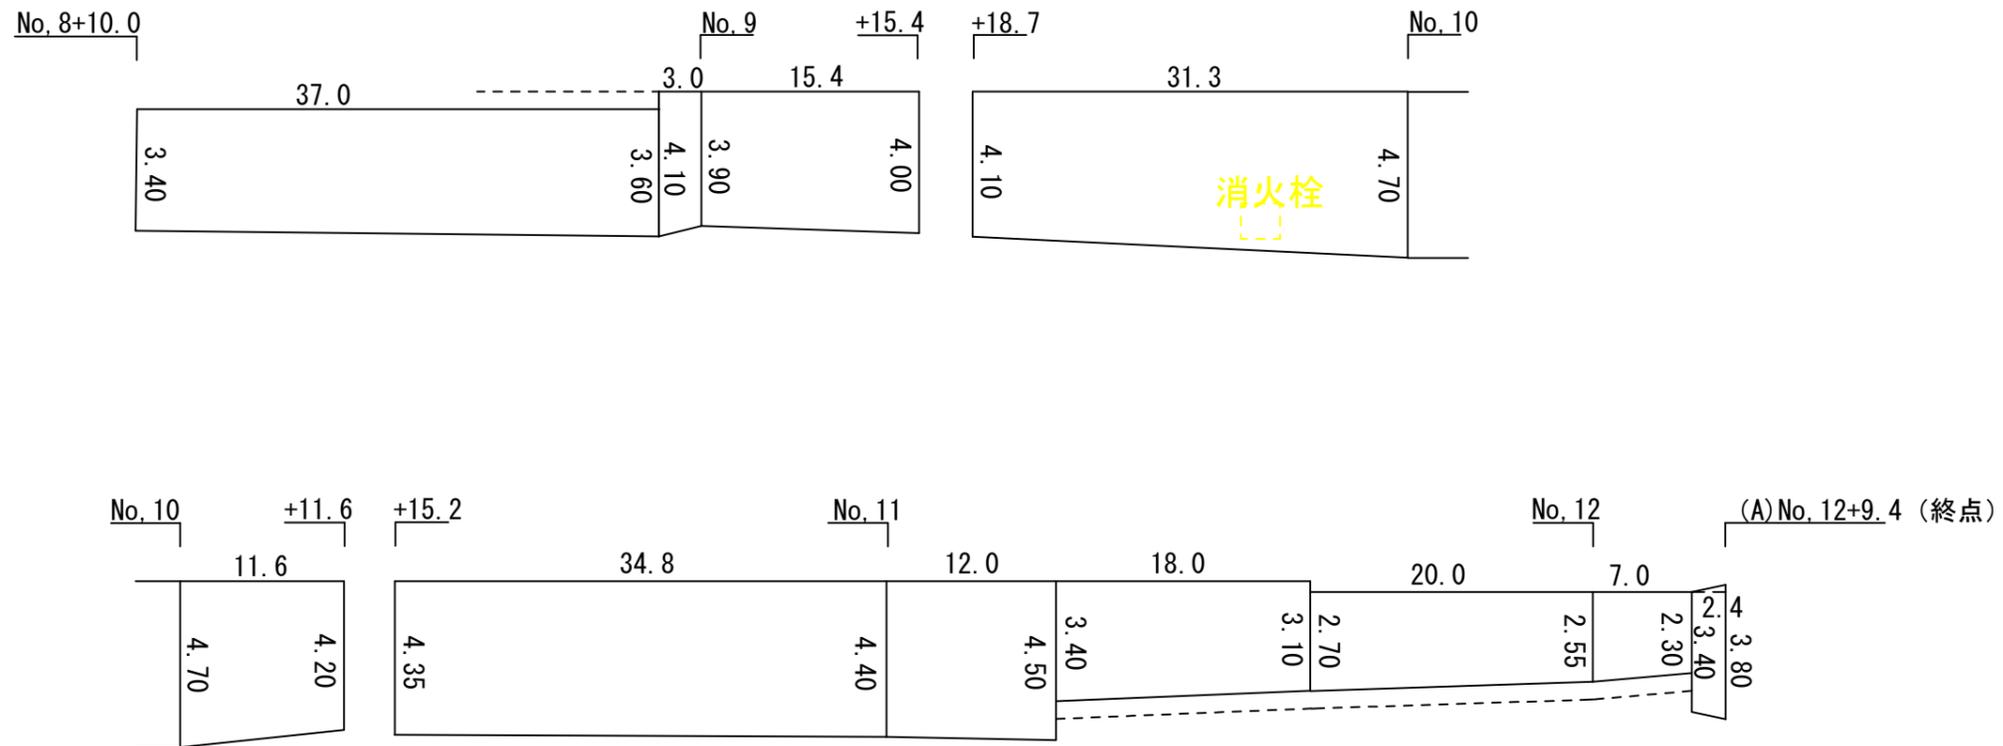

工事年度	令和 4 年	度起工 災査定	第 号	工区
工事名	舗装工事(寺畔2工区)			工事
工事箇所	行橋	町	大字 寺畔	地内
図面名	舗装展開図			
縮 尺	図面番号	全 3 葉之内 3 号		
事務所名	行橋市環境水道部上水道課			
認 可	<input type="checkbox"/> 当 初	<input type="checkbox"/> 第 回変更	<input type="checkbox"/> 当 初	<input type="checkbox"/> 第 回変更
	<input type="checkbox"/> 査 定	<input type="checkbox"/>	<input type="checkbox"/>	<input type="checkbox"/>