



位置図

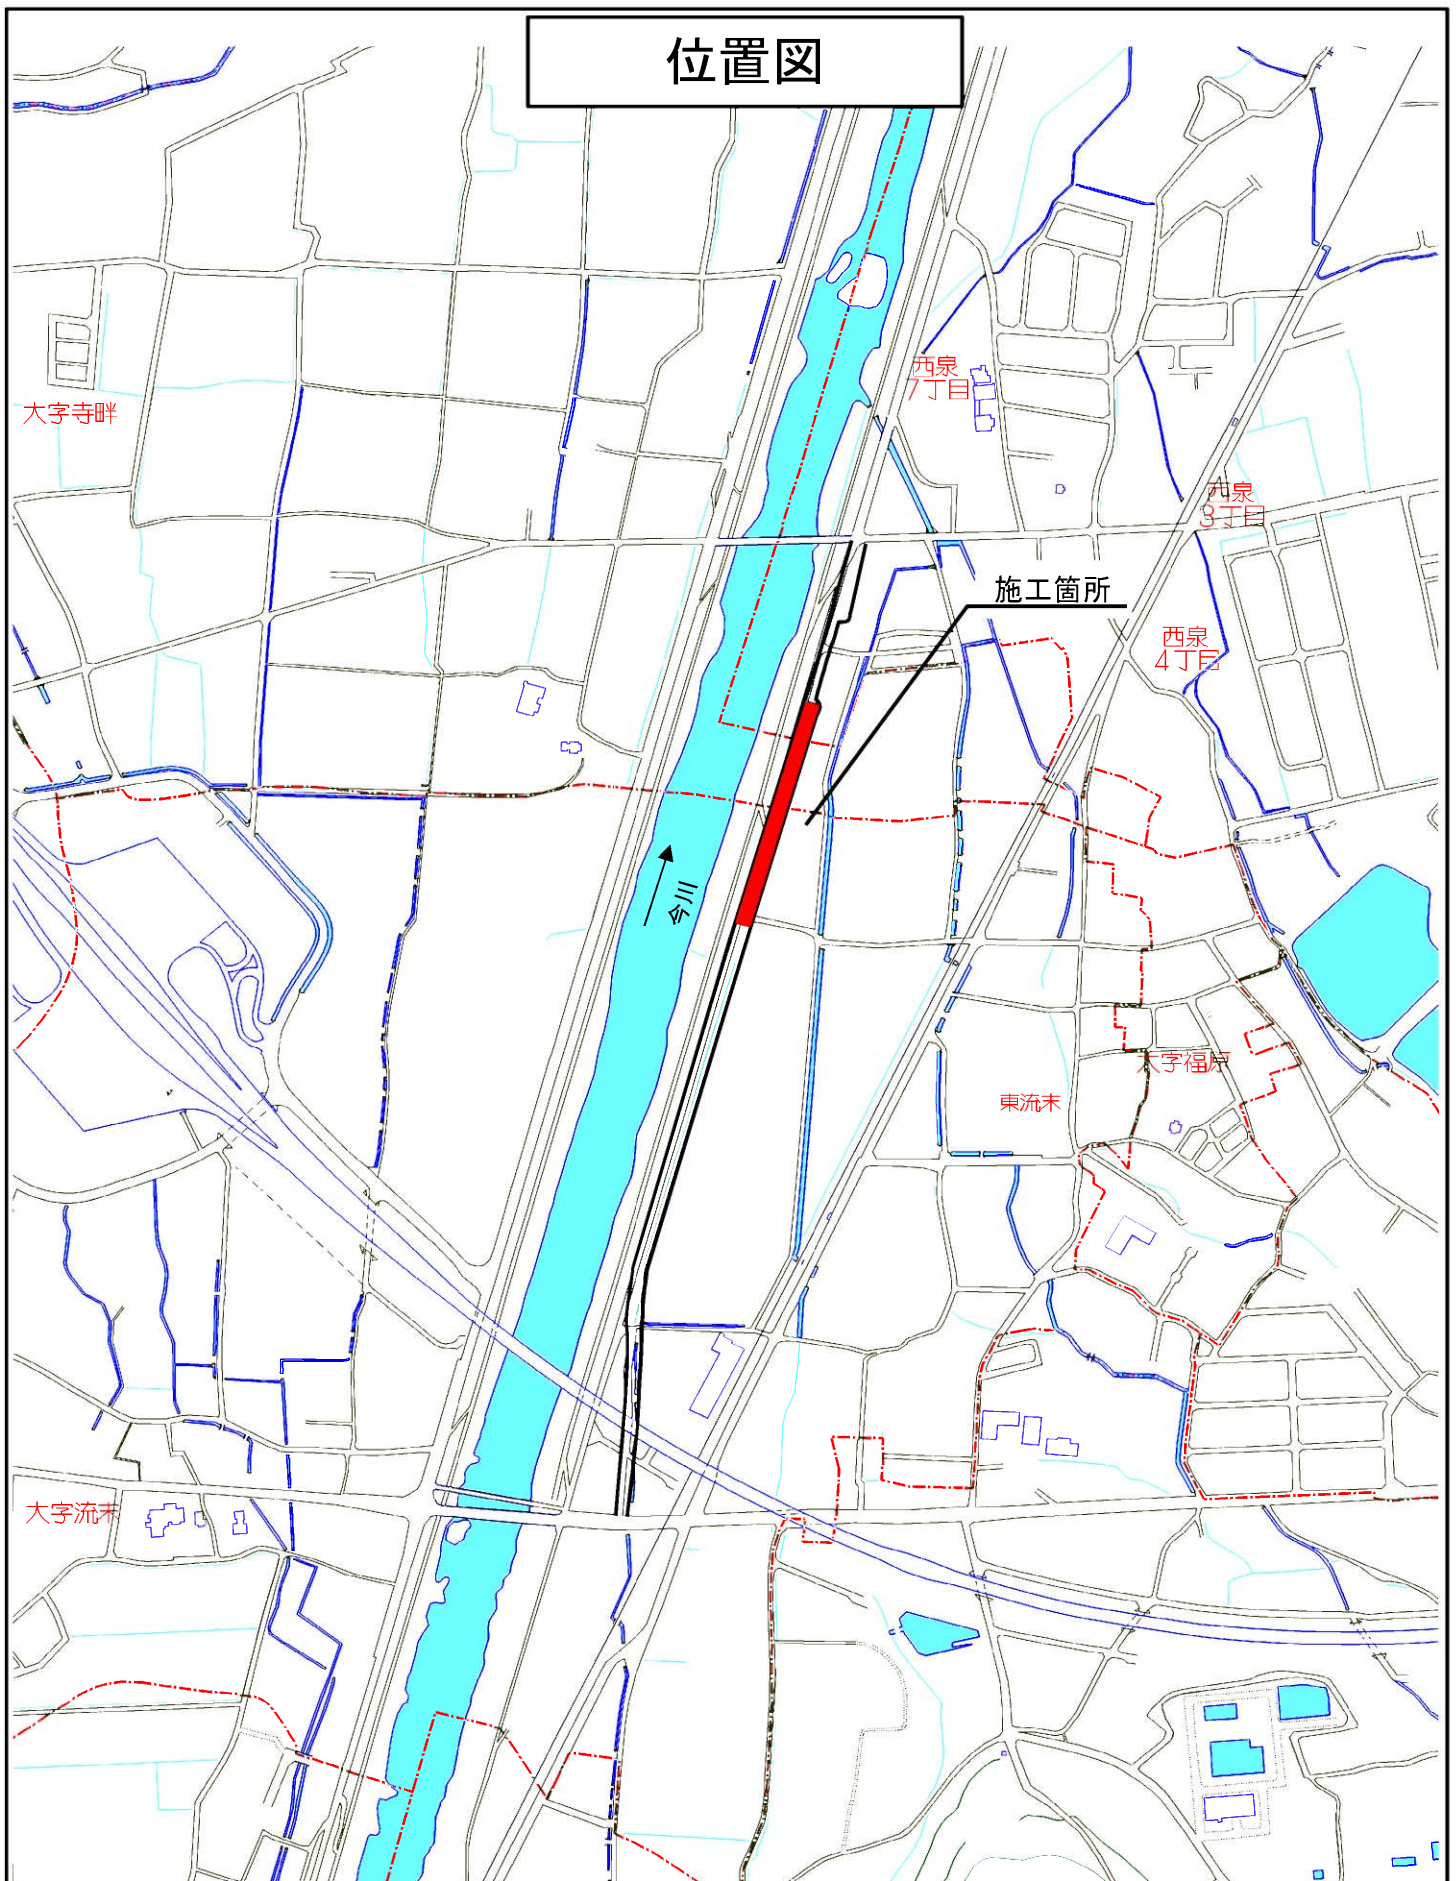

工 事 年 度	令 和 4 年	度 起 工 事 災 害 定 義	第	号	工 区
工 事 名	道路改良				工 事
路 線 河 川 名	塩 焼 ・ カ シ		調 査 地 区	橋	
工 事 箇 所	行 橋	市 野 村	大 学 道 末 西 寺 跡 野 目	地 内	
図 面 名	計 画 面 図				
縮 尺	1/500	図 面 番 号	全	9 葉 之 内	1 号
事 務 所 名	行 橋 市 土 木 課				
認 可	☐ 当 初	実 施	☐ 当 初	☐ 査 定	
	☐ 第 回 変 更	☐ 第 回 変 更	☐		

塩焼・カシ上線 計画平面図 S=1:500
行橋市大字流末、寺畔、西泉7丁目

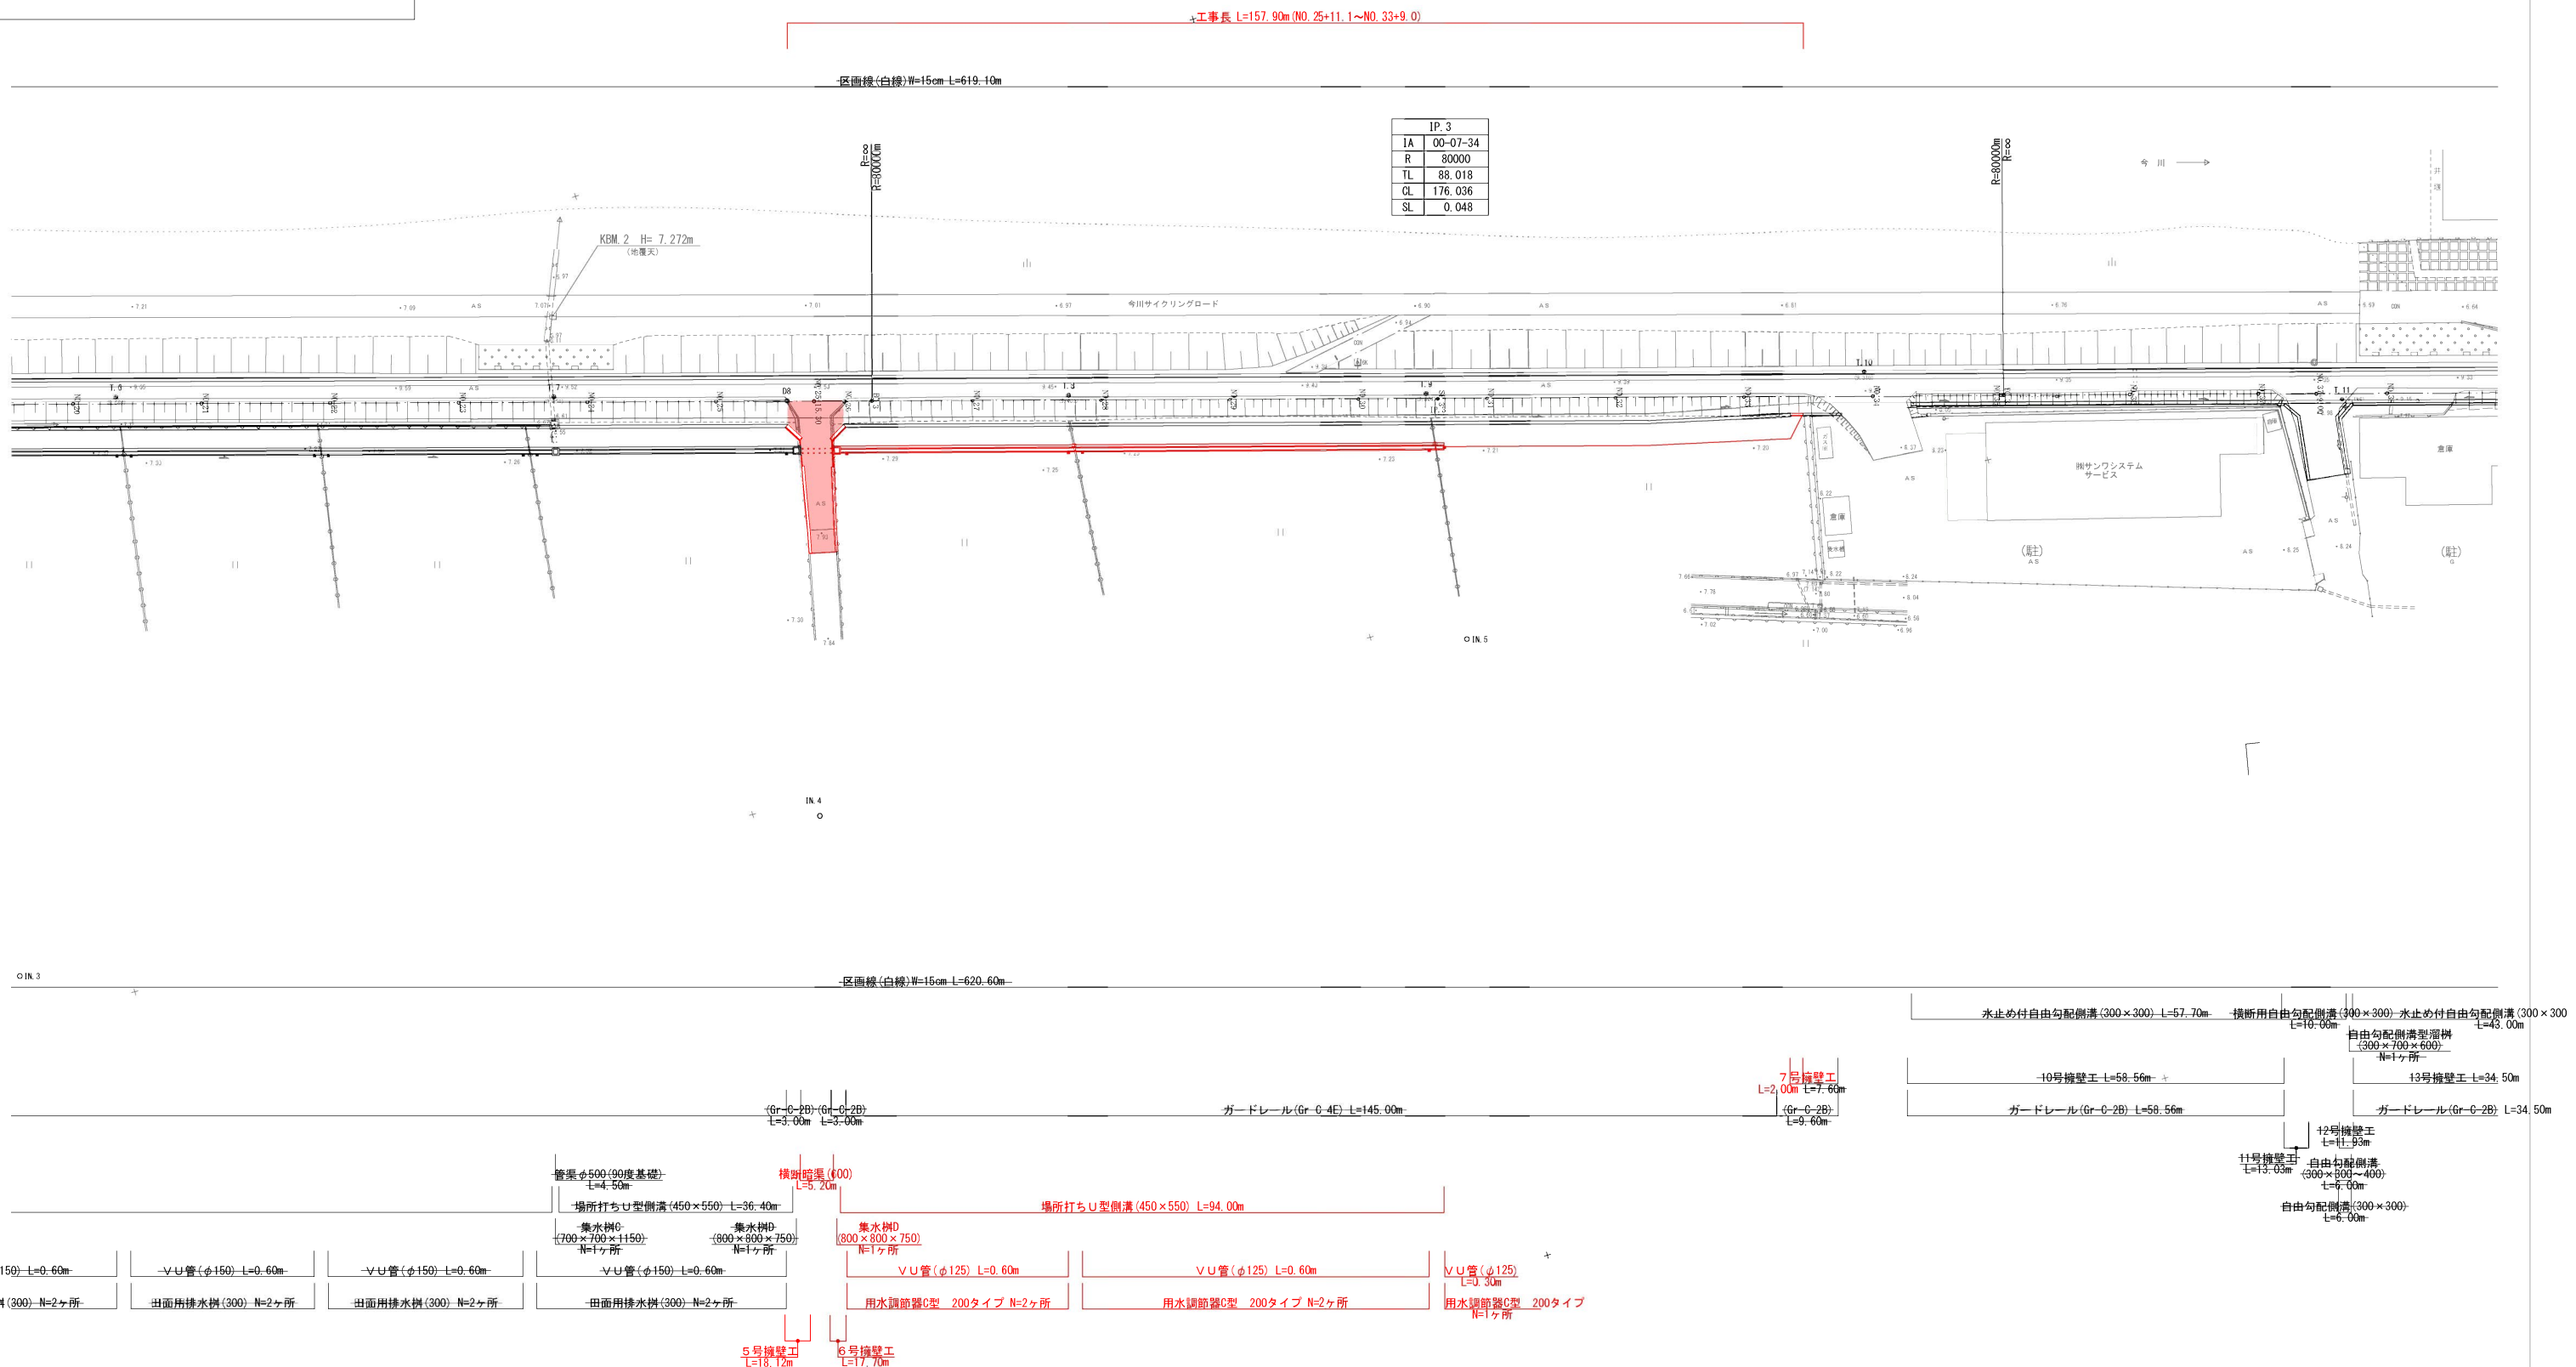


工事年度	令和 4 年度 第 号 工区		
工事名	道路改良 工事		
路線名	塩焼・カシ上 地区 橋		
工事箇所	行橋 町 大字 流末 寺 西泉7丁目 地内		
図面名	縦断図		
縮尺	縦=1/100 横=1/500	図面番号	全 9 葉之内 2 号
事務所名	行橋市土木課		
認可	当初 可	実施	当初 第 回変更
		初	第 回変更
		初	
		初	

塩焼・カシ上線 縦断図

行橋市大字流末、寺畔、西泉7丁目


縦=1 : 100

横=1 : 500

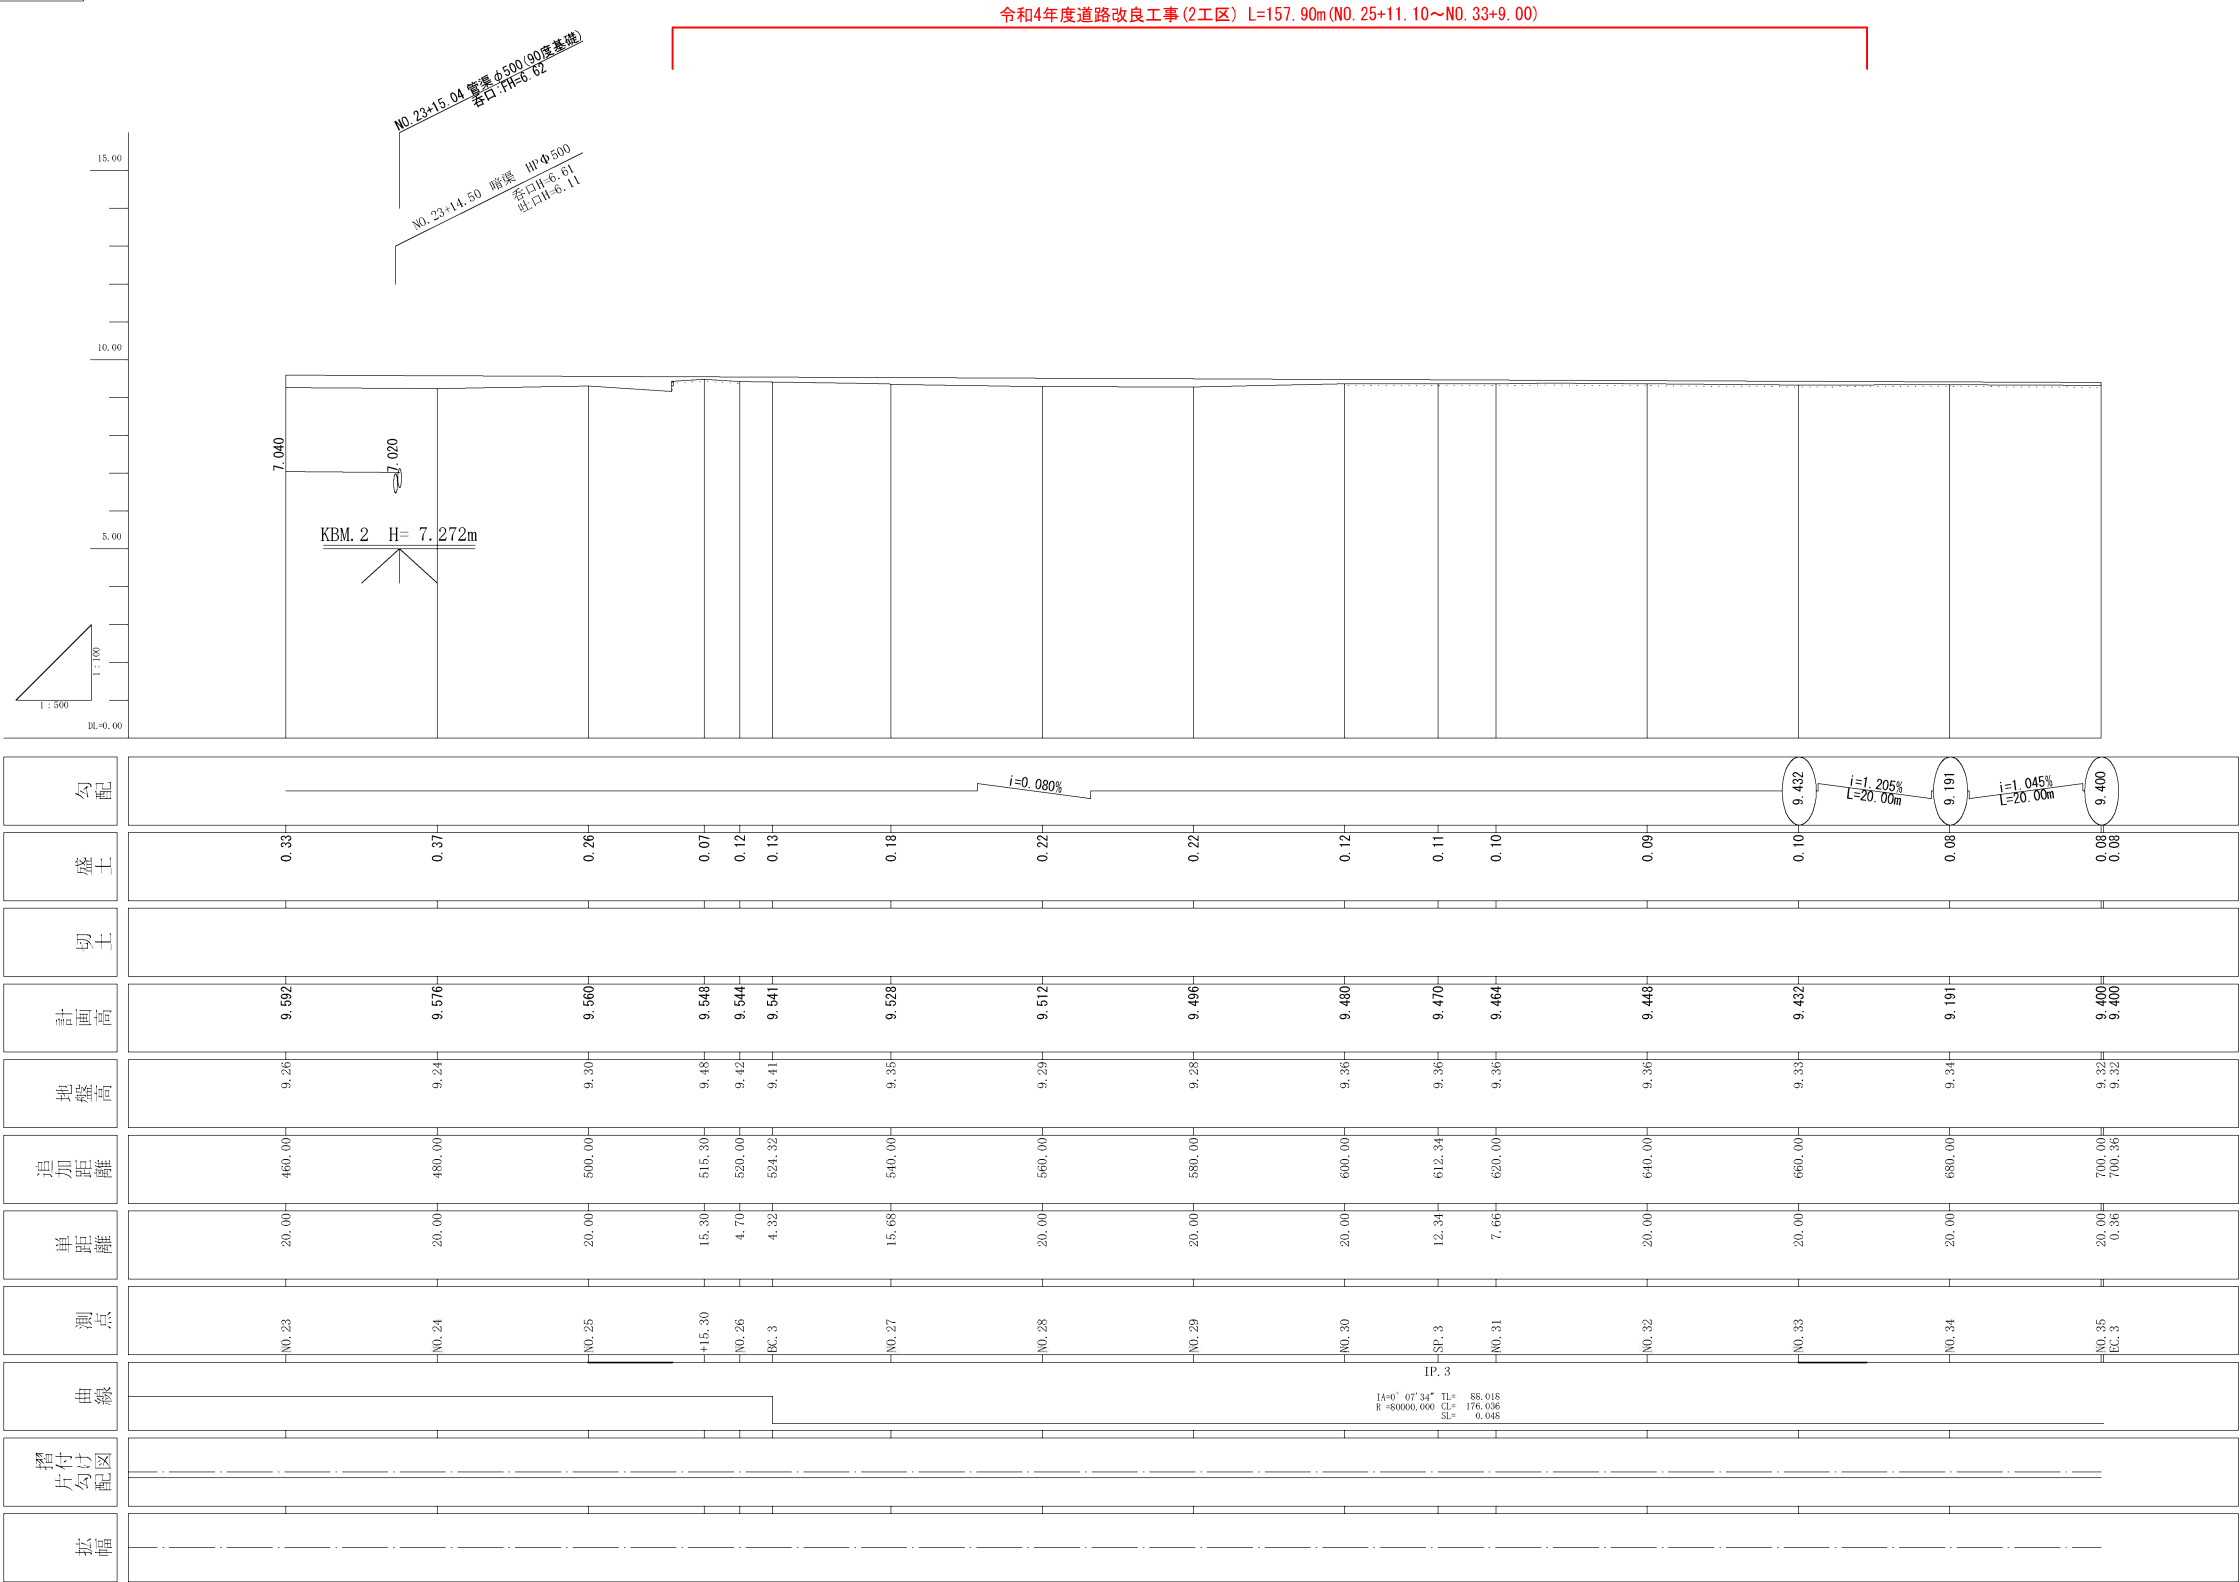


標準横断面 $S=1:50$

NO. 7+7.00~EP

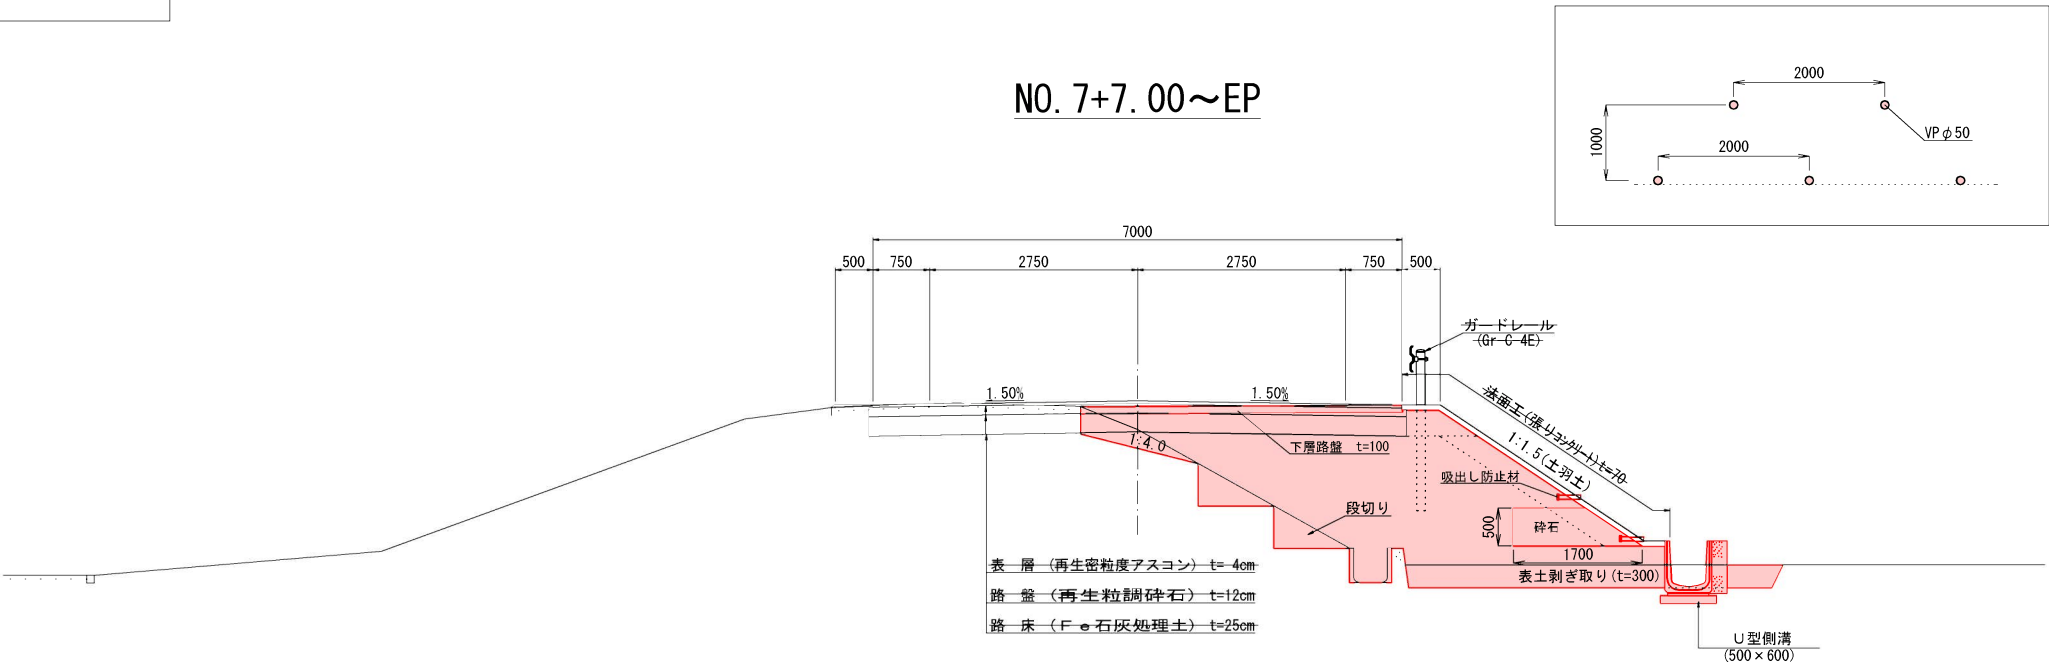


NO. 0 ~ NO. 7+7.00

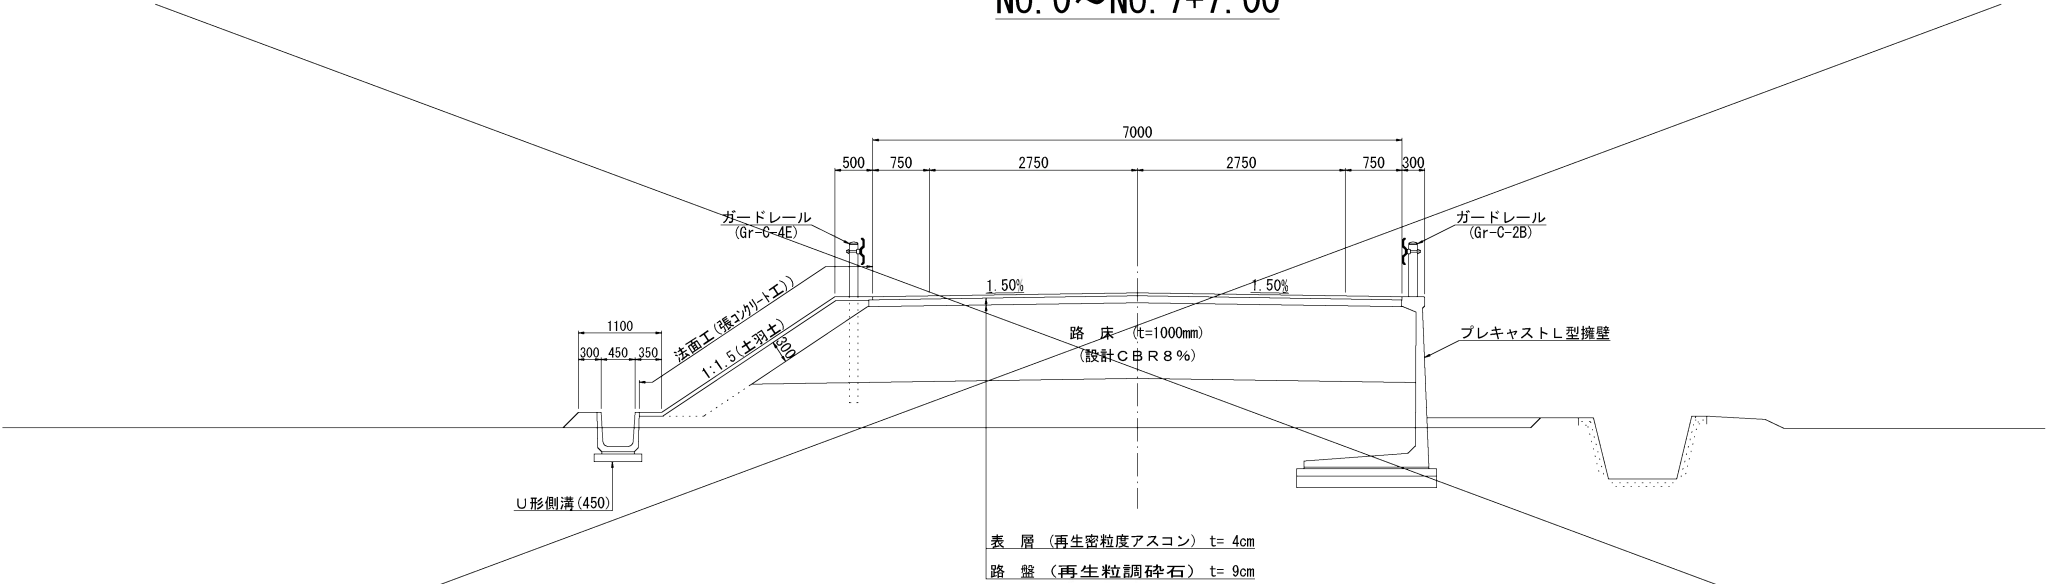


舗装構成図 S=1/10


【交通量区分：N1】

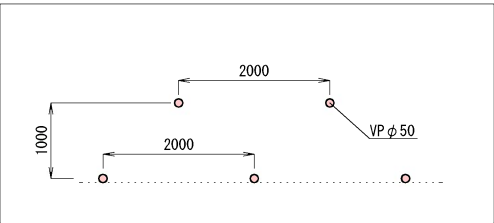


AS 本線舗装
(NO. 0~NO. 7+7.00)
TA=7cm

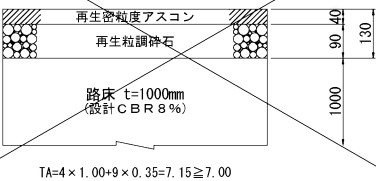


AS 本線仮舗装

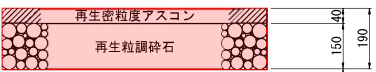

AS 支線舗装

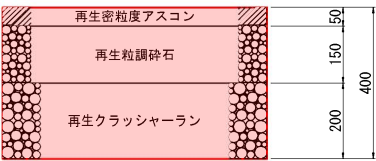

Co 張コンクリート

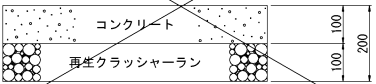







工事年度	令和 4 年	度起工 災害定	第	号	工区
工 事 名	道路改良工事				
路 線 名	塩焼・カシ上				
工事箇所	行橋	市	町	大字	流 家 地内 西泉 2丁目
図 面 名	横 断 図 (1)				
縮 尺	1:100	図面番号	全	9 葉之内	1 号
事務所名	行橋市都市整備部土木課				
認 可	☐ 当 初	実 施	☐ 当 初	☐ 査 定	
	☐ 第 回変更	施 工	☐ 第 回変更	☐	

NO. 24～NO. 29

NO. 29					
表土剥取	1.7	路体盛土①		裏コンクリート	4.2
表土埋戻	0.2	路体盛土②		フィルター層	0.7
オープン掘削	0.9	路体盛土③			
片切掘削		路体盛土④	9.2	表土層	
片切掘削	0.3	畦畔盛土		表土層	
		路肩盛土		上層路盤	4.13
		土間層	0.5	下層路盤	
埋戻 A		路床盛土			
埋戻 B		F e 石灰処理			
埋戻 C		切土法面整形			
埋戻 D	0.2	盛土法面整形	3.3		

NO. 25+15.30					
表土剥取		路体盛土①		裏コンクリート	
表土埋戻		路体盛土②		フィルター層	
オープン掘削	2.3	路体盛土③			
片切掘削		路体盛土④	表土層		
片切掘削	5.9	畦畔盛土	表土層		
		路肩盛土	上層路盤		
		土間層	下層路盤		
埋戻 A		路床盛土			
埋戻 B		F e 石灰処理			
埋戻 C	5.2	切土法面整形			
埋戻 D		盛土法面整形			

NO. 28					
表土剥取	1.7	路体盛土①		裏コンクリート	4.2
表土埋戻	0.2	路体盛土②		フィルター層	0.7
オープン掘削	1.0	路体盛土③			
片切掘削		路体盛土④	9.0	表土層	
片切掘削	0.3	畦畔盛土		表土層	
		路肩盛土		上層路盤	4.18
		土間層	0.5	下層路盤	
埋戻 A		路床盛土			
埋戻 B		F e 石灰処理			
埋戻 C		切土法面整形			
埋戻 D	0.2	盛土法面整形	3.4		

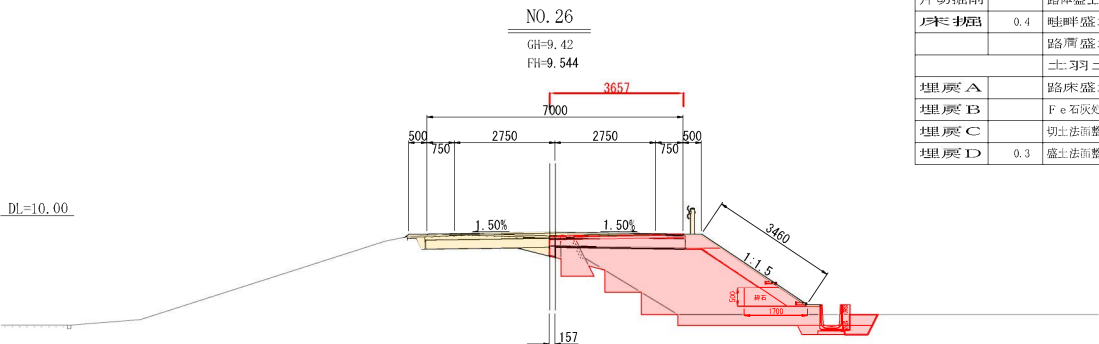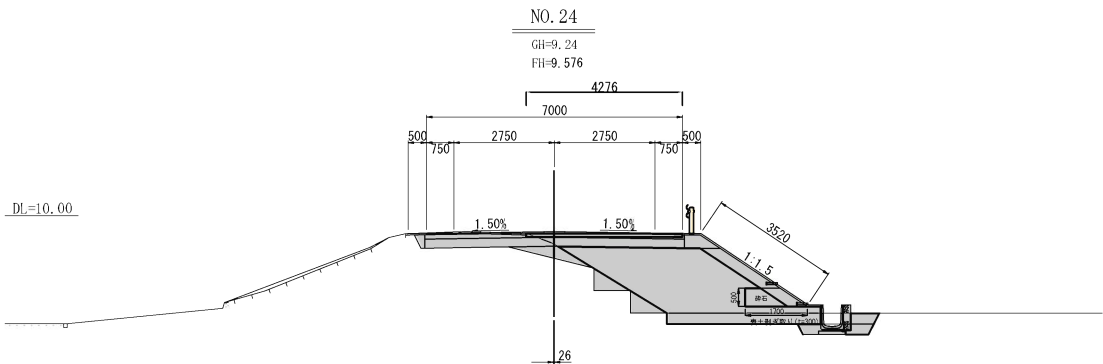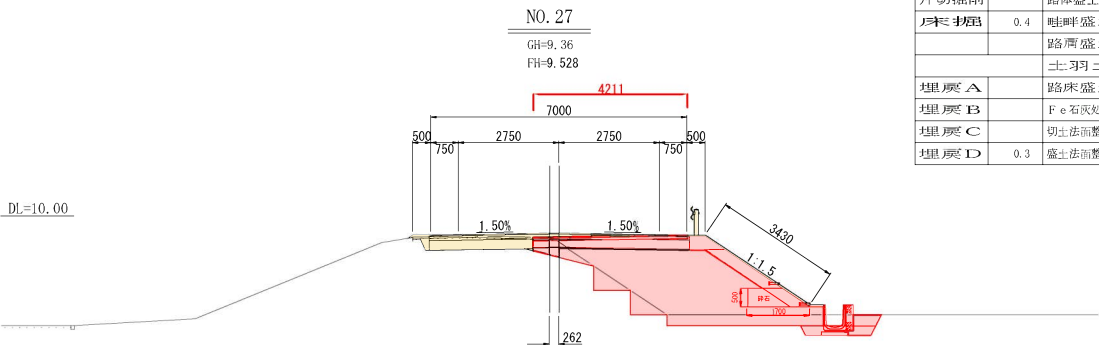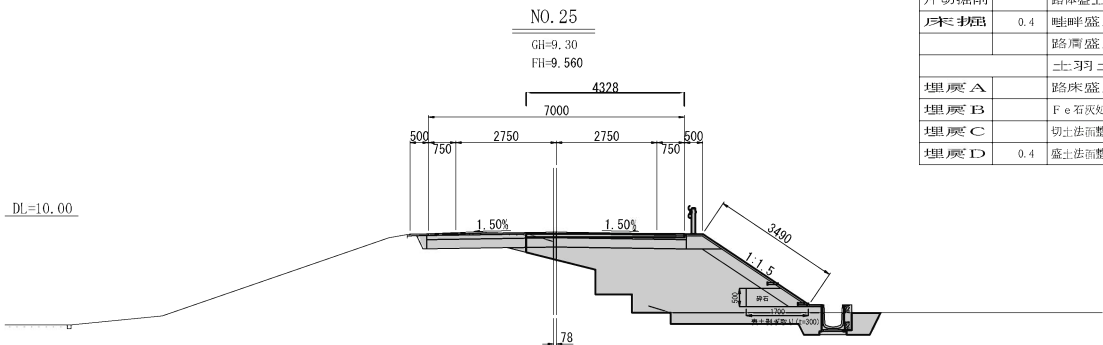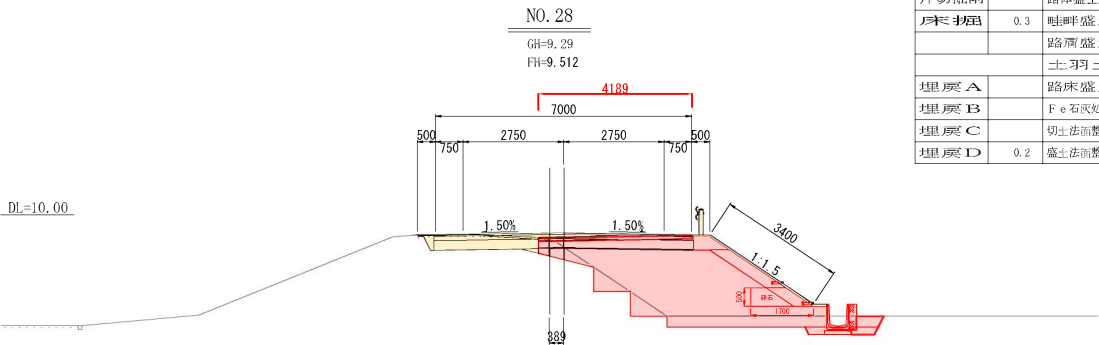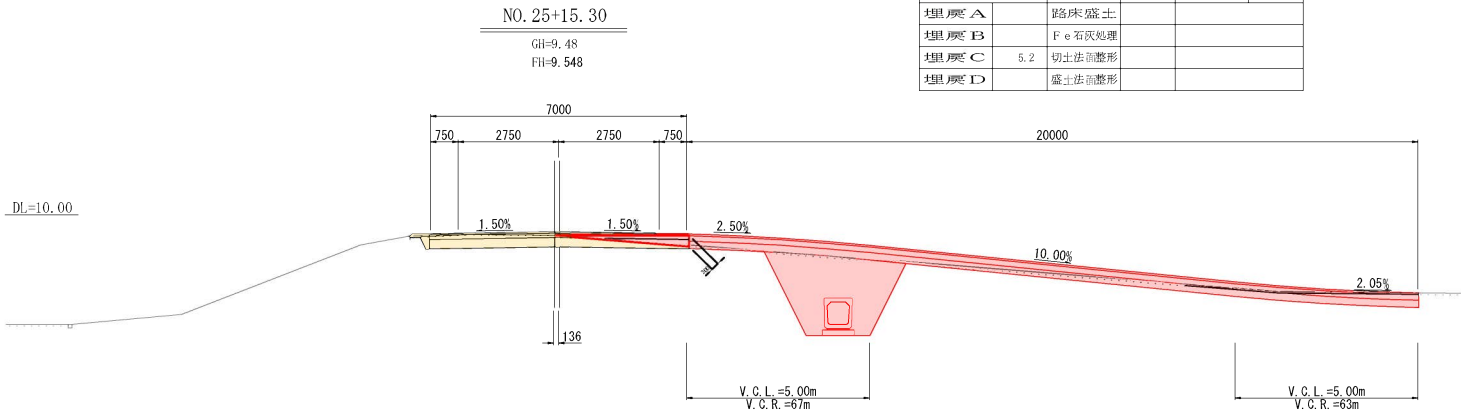


NO. 27					
表土剥取	1.7	路体盛土①		裏コンクリート	4.2
表土埋戻	0.2	路体盛土②		フィルター層	0.7
オープン掘削	1.0	路体盛土③			
片切掘削		路体盛土④	8.5	表土層	
片切掘削	0.4	畦畔盛土		表土層	
		路肩盛土		上層路盤	4.21
		土間層	0.5	下層路盤	
埋戻 A		路床盛土			
埋戻 B		F e 石灰処理			
埋戻 C		切土法面整形			
埋戻 D	0.3	盛土法面整形	3.4		

NO. 26					
表土剥取	1.6	路体盛土①		裏コンクリート	4.3
表土埋戻	0.2	路体盛土②		フィルター層	0.7
オープン掘削	0.7	路体盛土③			
片切掘削		路体盛土④	8.5	表土層	
片切掘削	0.4	畦畔盛土		表土層	
		路肩盛土		上層路盤	3.65
		土間層	0.5	下層路盤	
埋戻 A		路床盛土			
埋戻 B		F e 石灰処理			
埋戻 C		切土法面整形			
埋戻 D	0.3	盛土法面整形	3.5		


工 事 年 度	令 和 4 年 度 起 工 第 号 工 区			
工 事 名	道路改良			工事
路 線 名	塩焼・カシ上	地区	橋	
工 事 箇 所	行橋	町	大字 流 末 地内	
図 面 名	横 断 図 (2)			
縮 尺	1/100	図面番号	全 9 葉之内 5 号	
事 務 所 名	行 橋 市 土 木 課			
認 可	当 初	実 当 初	査 定	
可 第 回変更	施 第 回変更			

NO. 30～NO. 36


NO. 36				
表土剥取		路体盛土①		切土法面工
表土埋戻		路体盛土②	0.4	盛土法面工
オープン掘削	1.1	路体盛土③		
片切掘削		路体盛土④		表層
床掘	3.2	畦畔盛土		基層
基面整正	1.60	路肩盛土	0.1	上層路盤
		土羽土		下層路盤
埋戻 A		路床盛土		
埋戻 B		F e 石灰処理	1.2	
埋戻 C	2.3	切土法面整形		
埋戻 D	0.3	盛土法面整形		

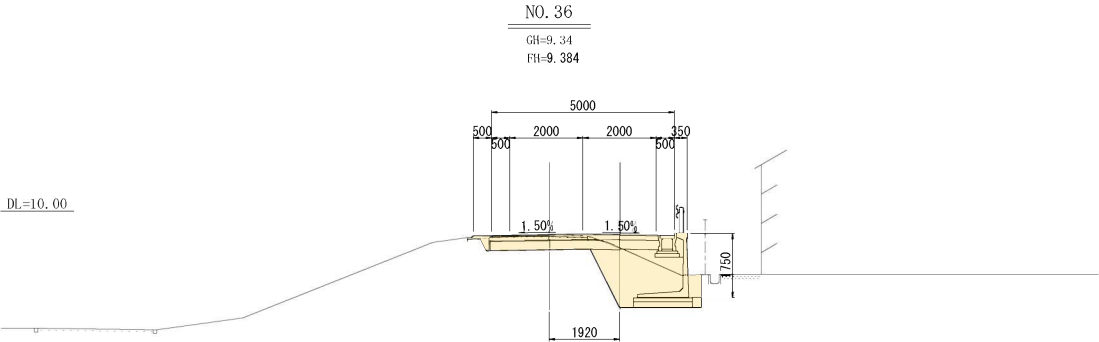



NO. 32				
表土剥取	1.3	路体盛土①		新コンクリート
表土埋戻		路体盛土②		フィルター層
オープン掘削	1.0	路体盛土③		
片切掘削		路体盛土④	8.5	表層
床掘		畦畔盛土		基層
		路肩盛土		上層路盤
		土羽土	0.6	下層路盤
埋戻 A		路床盛土		
埋戻 B		F e 石灰処理		
埋戻 C		切土法面整形		
埋戻 D		盛土法面整形	3.9	

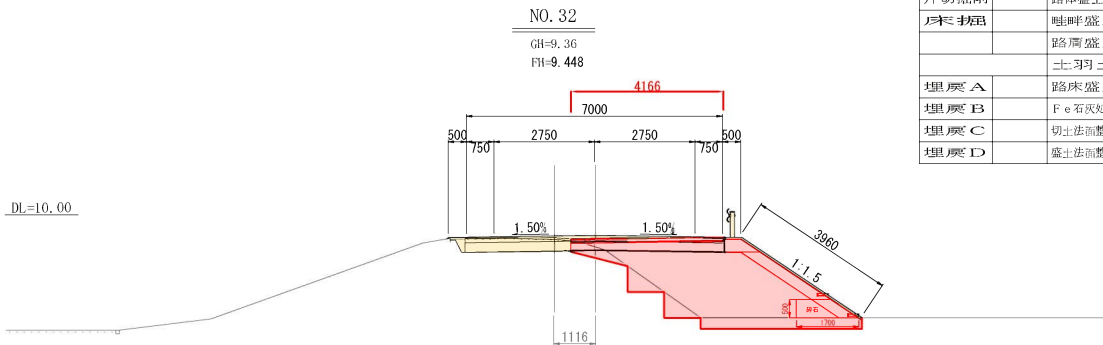

NO. 31				
表土剥取	1.2	路体盛土①		新コンクリート
表土埋戻		路体盛土②		フィルター層
オープン掘削	1.1	路体盛土③		
片切掘削		路体盛土④	8.4	表層
床掘		畦畔盛土		基層
		路肩盛土		上層路盤
		土羽土	0.6	下層路盤
埋戻 A		路床盛土		
埋戻 B		F e 石灰処理		
埋戻 C		切土法面整形		
埋戻 D		盛土法面整形	3.9	

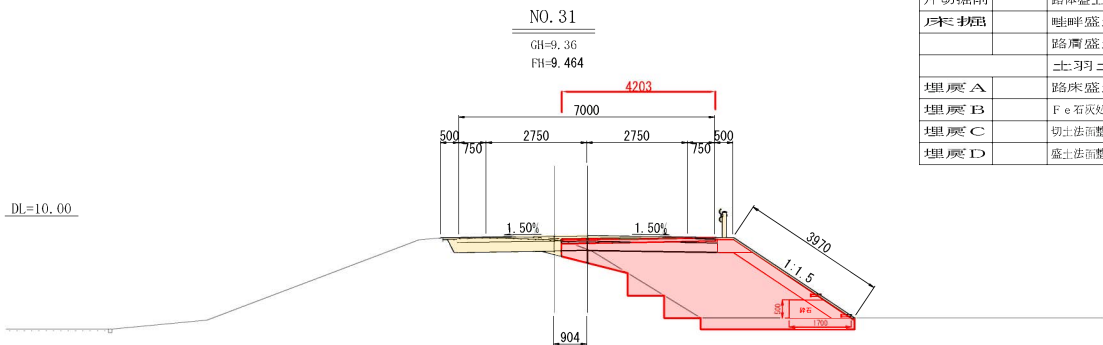


NO. 30				
表土剥取	1.7	路体盛土①		新コンクリート
表土埋戻	0.2	路体盛土②		フィルター層
オープン掘削	1.1	路体盛土③		
片切掘削		路体盛土④	8.7	表層
床掘	0.3	畦畔盛土		基層
		路肩盛土		上層路盤
		土羽土	0.5	下層路盤
埋戻 A		路床盛土		
埋戻 B		F e 石灰処理		
埋戻 C		切土法面整形		
埋戻 D	0.2	盛土法面整形	3.3	

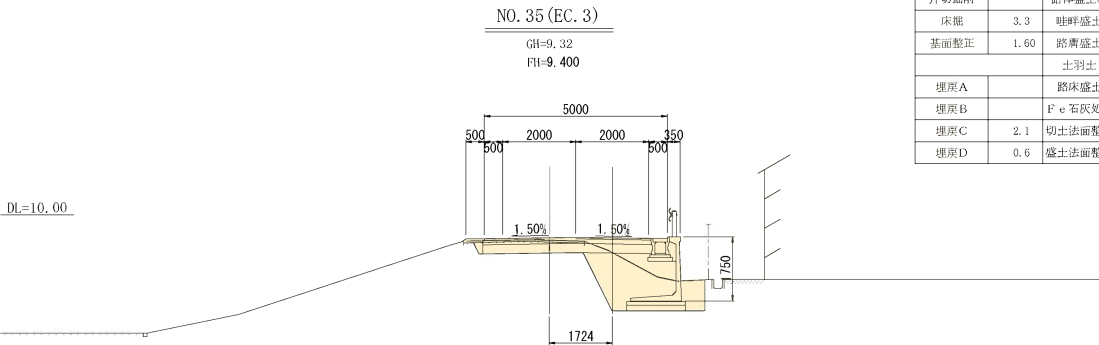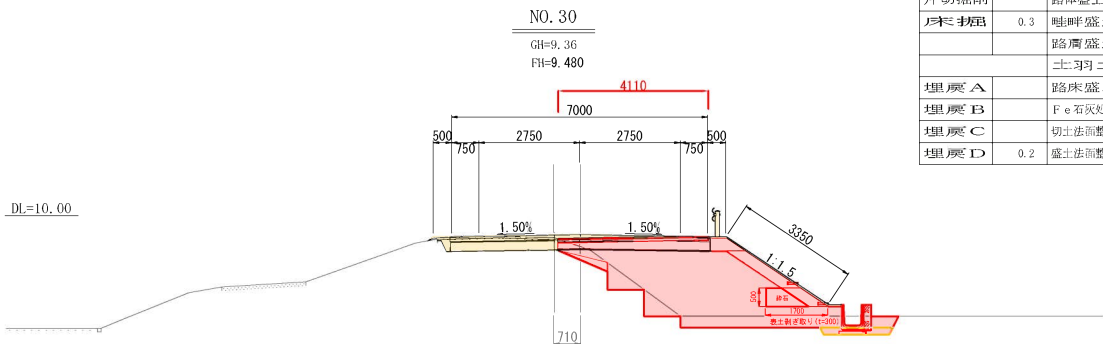


NO. 35				
表土剥取		路体盛土①		切土法面工
表土埋戻		路体盛土②	0.6	盛土法面工
オープン掘削	1.0	路体盛土③		
片切掘削		路体盛土④		表層
床掘	3.3	畦畔盛土		基層
基面整正	1.60	路肩盛土	0.1	上層路盤
		土羽土		下層路盤
埋戻 A		路床盛土		
埋戻 B		F e 石灰処理	1.2	
埋戻 C	2.1	切土法面整形		
埋戻 D	0.6	盛土法面整形		

NO. 34				
表土剥取		路体盛土①		切土法面工
表土埋戻		路体盛土②		盛土法面工
オープン掘削	2.6	路体盛土③		
片切掘削		路体盛土④		表層
床掘		畦畔盛土		基層
基面整正		路肩盛土		上層路盤
		土羽土		下層路盤
埋戻 A		路床盛土		
埋戻 B		F e 石灰処理	1.3	
埋戻 C		切土法面整形		
埋戻 D		盛土法面整形		

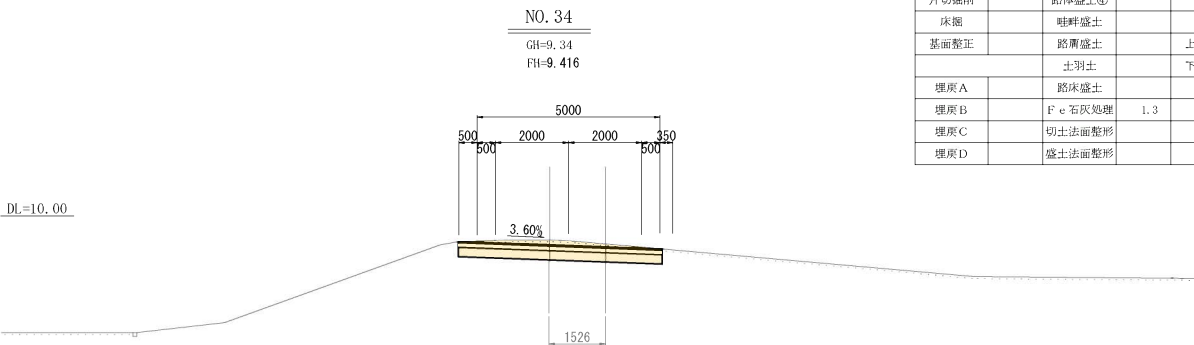

NO. 33				
表土剥取	1.0	路体盛土①		新コンクリート
表土埋戻		路体盛土②		フィルター層
オープン掘削	1.0	路体盛土③		
片切掘削		路体盛土④	7.2	表層
床掘		畦畔盛土		基層
		路肩盛土		上層路盤
		土羽土	0.6	下層路盤
埋戻 A		路床盛土		
埋戻 B		F e 石灰処理		
埋戻 C		切土法面整形		
埋戻 D		盛土法面整形	3.9	

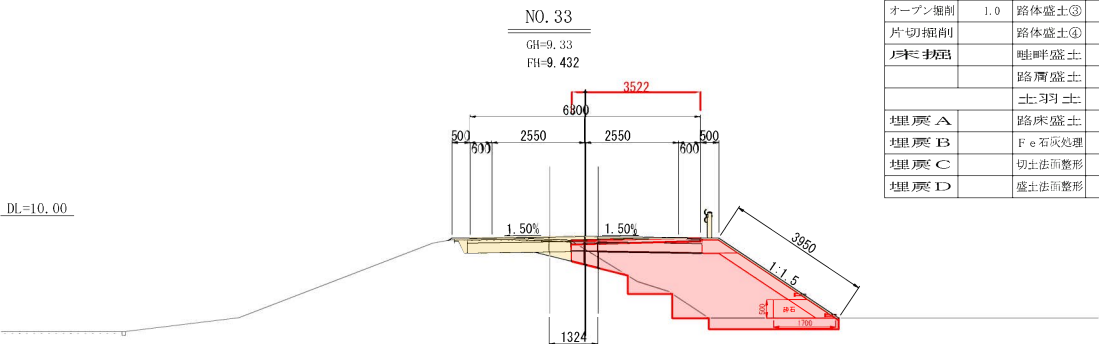

工事年度	令和 4 年度起工 災害定	第	号	工区
工事名	道路改良			
路線名	塩焼・カシ上	筋	地区	橋
工事箇所	行橋	郡	町村	大字流末 西条7丁目
図面名	擁壁工展開図(1／2)			
縮尺	図示	図面番号	全 9 葉之内 6 号	
事務所名	行 橋 市 土 木 課			
認 可	☐ 当 初 ☐ 第 回変更	☐ 実 当 初 ☐ 第 回変更	☐	査 定


擁壁工展開図(1／2

S = 図 示

【5～7号擁壁工】

5号擁壁工展開図

縦:S=1/ 50
横:S=1/100

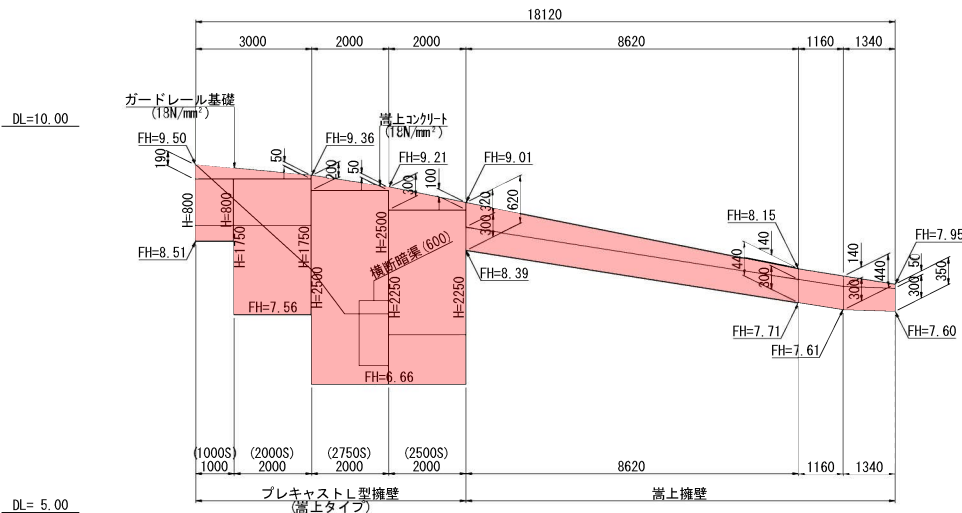


5号擁壁工数量表

1式当たり

種別	数 量
プレキャストL型擁壁 (嵩上げタイプ)	
1000S	1.00 m
2000S	2.00 m
2500S	2.00 m
2750S	2.00 m
嵩上げコンクリート	
型枠 (無筋構造物)	1.30 m ²
コンクリート (18N/mm ² , 小構造物)	0.07 m ³
ガードレール基礎	
鉄筋 (D16)	17.2 kg
(D13)	44.7 kg
型枠 (無筋構造物)	3.26 m ²
円形型枠 (φ180)	0.80 m
コンクリート (18N/mm ² , 小構造物)	1.10 m ³
嵩上擁壁	
基礎クラッシャーラン (RC-40, t=150mm)	3.84 m ² (0.58 m ²)
型枠 (無筋構造物)	8.29 m ²
さし筋 (D13)	10.5 kg
コンクリート (18N/mm ² , 小構造物)	1.76 m ³

6号擁壁工展開図

縦:S=1/ 50
横:S=1/100

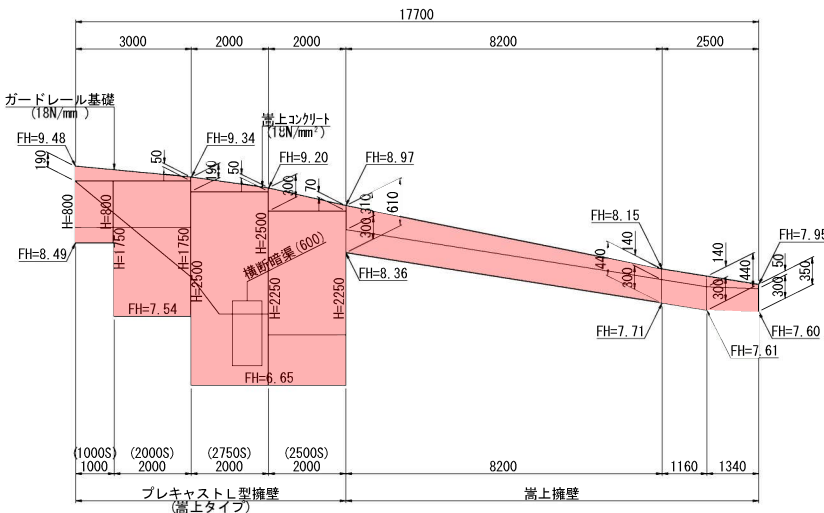


6号擁壁工数量表

1式当たり

種別	数 量
プレキャストL型擁壁 (嵩上げタイプ)	
1000S	1.00 m
2000S	2.00 m
2500S	2.00 m
2750S	2.00 m
嵩上げコンクリート	
型枠 (無筋構造物)	1.22 m ²
コンクリート (18N/mm ² , 小構造物)	0.06 m ³
ガードレール基礎	
鉄筋 (D16)	17.2 kg
(D13)	44.7 kg
型枠 (無筋構造物)	3.26 m ²
円形型枠 (φ180)	0.80 m
コンクリート (18N/mm ² , 小構造物)	1.10 m ³
嵩上擁壁	
基礎クラッシャーラン (RC-40, t=150mm)	3.69 m ² (0.55 m ²)
型枠 (無筋構造物)	7.88 m ²
さし筋 (D13)	9.6 kg
コンクリート (18N/mm ² , 小構造物)	1.67 m ³

7号擁壁工展開図

縦:S=1/ 50
横:S=1/100

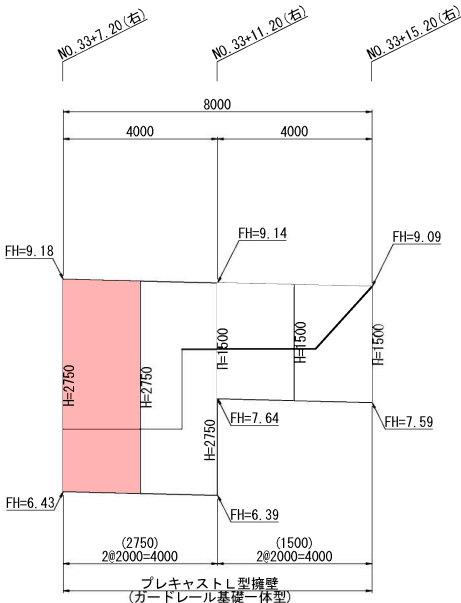



7号擁壁工数量表

1式当たり


種別	数 量
プレキャストL型擁壁 (ガードレール基礎一体型)	
2750	4.00 m
1600	4.00 m

工 事 年 度	令 和 4 年	度 起 工 災 査 定	第 号	工 区
工 事 名	道路改良			工 事
路 線 名	塩焼・カシ上	地区	橋	
工 事 箇 所	行橋	町 村	大字 流 末 郡 村 大寺 等 田 西 東 7 丁目	地 内
図 面 名	擁壁工展開図(2／2)			
縮 尺	図 示	図面番号	全 9 葉之内 7 号	
事 務 所 名	行 橋 市 土 木 課			
認 可	☐ 当 初	☐ 実 施	☐ 当 初	☐ 査 定
	☐ 第 回変更	☐ 施 工	☐ 第 回変更	☐


擁壁工展開図(3／3) S = 図 示
【5～7号擁壁工】

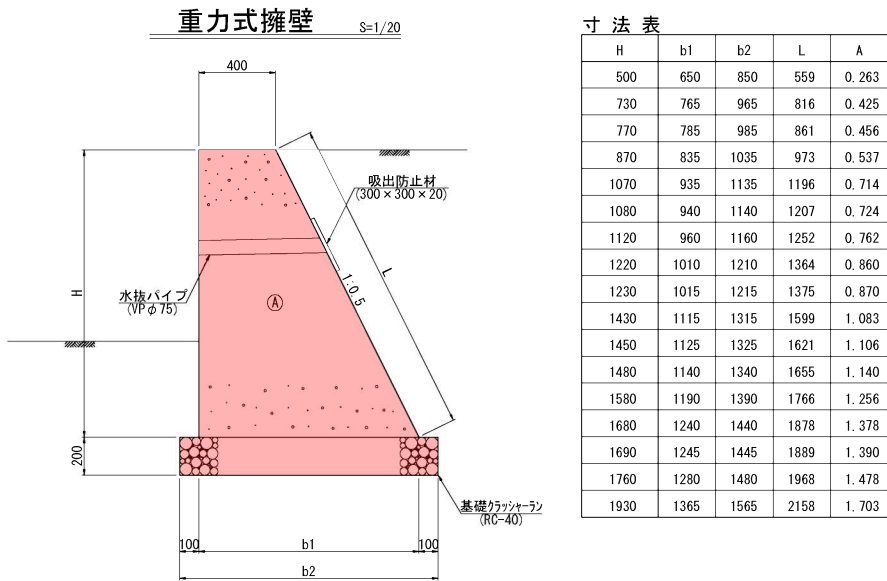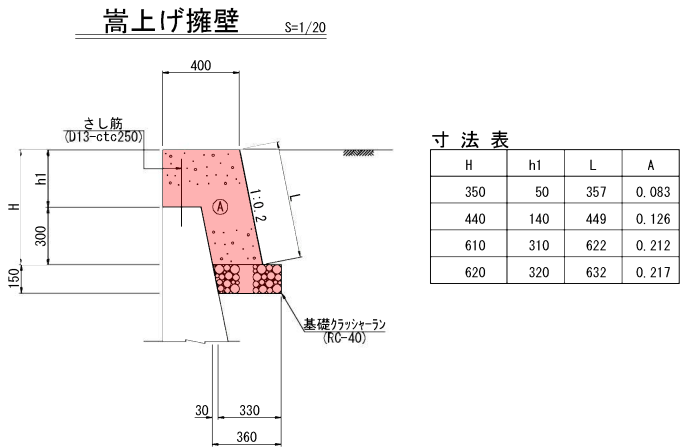


プレキャストL型擁壁(ガードレール基礎一体型) S=1/20
1000・1750・2000・2250・2750・3000

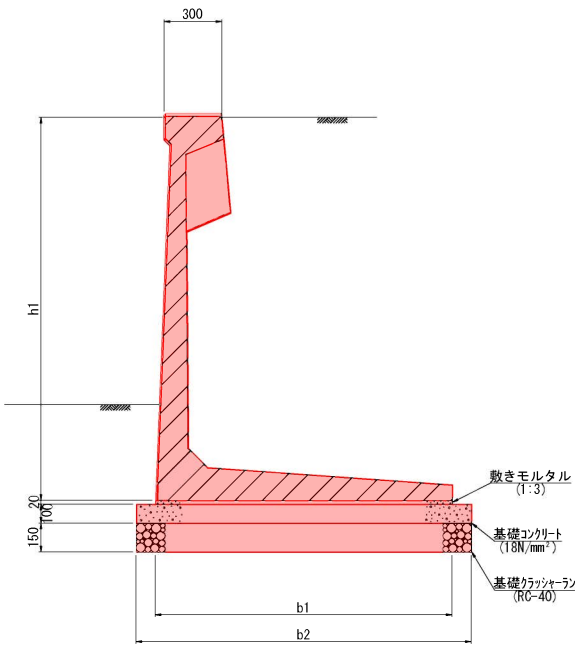

プレキャストL型擁壁(嵩上げタイプ) S=1/20
1000S・2000S・2500S・2750S

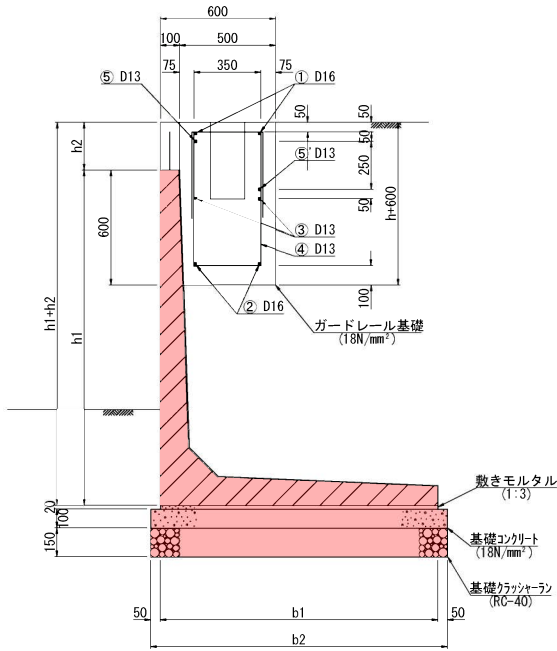

ガードレール基礎 S=1/20
(5号・6号擁壁工)

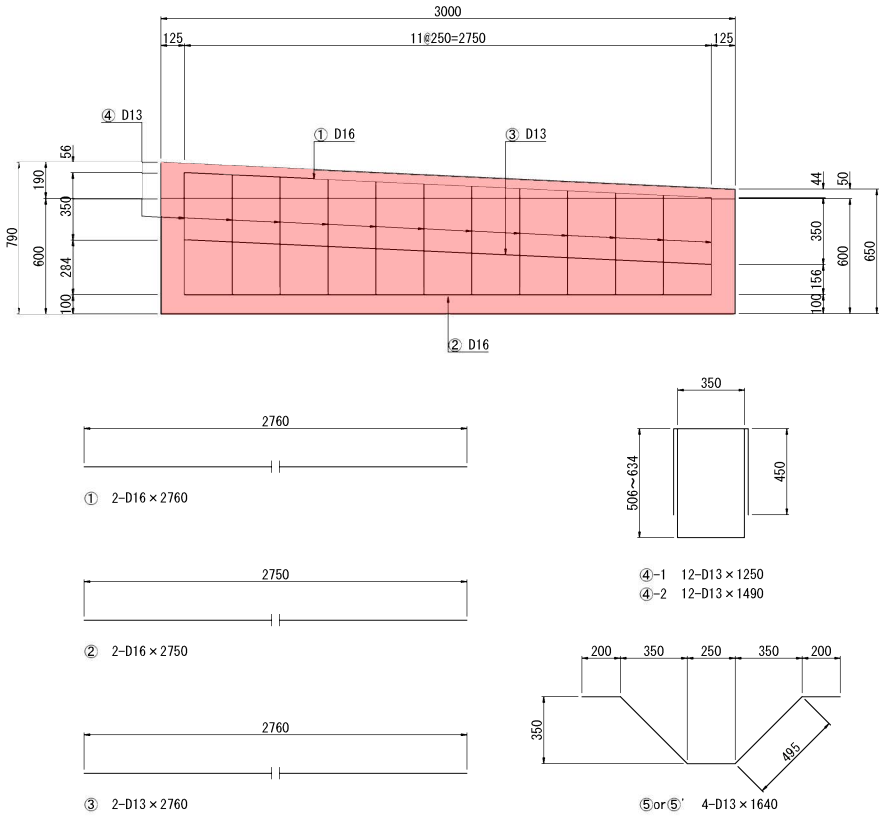

数 量 表

種別	【1000】	【1750】	【2000】	【2250】	【2750】	【3000】
基礎クラッシュラン (RC-40, t=150mm)	14.00 m ² (2.10 m ³)	16.00 m ² (2.40 m ³)	17.50 m ² (2.63 m ³)	18.50 m ² (2.78 m ³)	21.50 m ² (3.23 m ³)	23.00 m ² (3.45 m ³)
基礎型枠 (均しコンクリート)	2.00 m ²	2.00 m ²	2.00 m ²	2.00 m ²	2.00 m ²	2.00 m ²
基礎コンクリート (18N/mm ² , t=100mm)	14.00 m ² (1.40 m ³)	16.00 m ² (1.60 m ³)	17.50 m ² (1.75 m ³)	18.50 m ² (1.85 m ³)	21.50 m ² (2.15 m ³)	23.00 m ² (2.30 m ³)
敷きモルタル (1:3)	0.24 m ²	0.28 m ²	0.31 m ²	0.33 m ²	0.39 m ²	0.42 m ²
プレキャストL型擁壁 (ガードレール基礎一体型)	(1000) 10.00 m	(1750) 10.00 m	(2000) 10.00 m	(2250) 10.00 m	(2750) 10.00 m	(3000) 10.00 m


数 量 表

種別	【1000S】	【2000S】	【2500S】	【2750S】
基礎クラッシュラン (RC-40, t=150mm)	9.40 m ² (1.41 m ³)	15.50 m ² (2.33 m ³)	18.50 m ² (2.78 m ³)	20.00 m ² (3.00 m ³)
基礎型枠 (均しコンクリート)	2.00 m ²	2.00 m ²	2.00 m ²	2.00 m ²
基礎コンクリート (18N/mm ² , t=100mm)	9.40 m ² (0.94 m ³)	15.50 m ² (1.55 m ³)	18.50 m ² (1.85 m ³)	20.00 m ² (2.00 m ³)
敷きモルタル (1:3)	0.17 m ²	0.29 m ²	0.35 m ²	0.38 m ²
プレキャストL型擁壁 (嵩上げタイプ)	(1000S) 10.00 m	(2000S) 10.00 m	(2500S) 10.00 m	(2750S) 10.00 m

工事年度	令和 4 年		度起工 災害定	第	号	工区
工 事 名	道路改良工事					
路 線 名	塩焼・カシ上 (※ 筋					
工事箇所	行橋 (中 郡	町	大字	流	末	地内
		村	西条	7丁目		
図 面 名	構 造 図					
縮 尺	図示	図面番号	全 9 葉之内 8 号			
事務所名	行橋市都市整備部土木課					
認 可	☐ 当 初	実 施	☐ 当 初	☐ 査 定		
	☐ 第 回変更	☐ 第 回変更	☐ 第 回変更	☐ 査 定		




構 造 図
(NO. 11～EP)

横断暗渠 (600) S=1/10

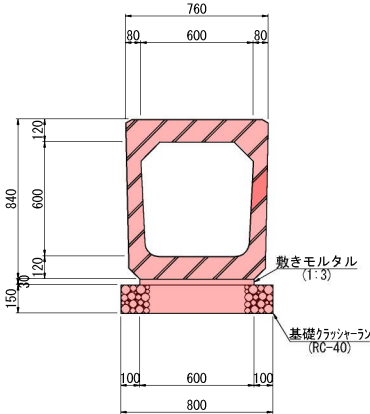

数 量 表		10m当たり
種別	数量	
基礎クラッシャーラン (RC-40, t=150mm)	8.00 m ² (1.20 m ³)	
敷きモルタル (1:3)	0.180 m ³	
横断暗渠 (300)	10.00 m	


集水柵 D (800×800×700) S=1/20

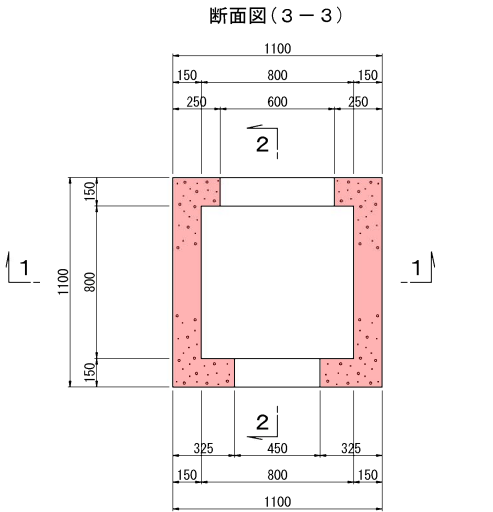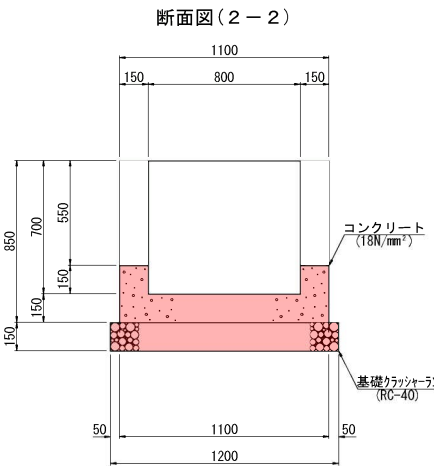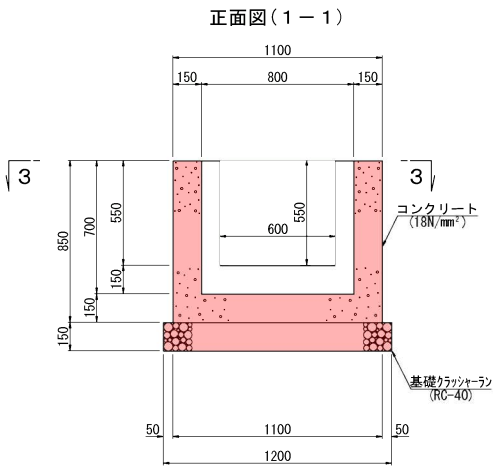



数 量 表		1ヶ所当たり
種別	数量	
基礎クラッシャーラン (RC-40, t=150mm)	1.44 m ² (0.22 m ³)	
型枠 (小構造物)	5.31 m ²	
コンクリート (18N/mm ² , 小構造物)	0.49 m ³	

U型側溝 (500×600)

S=1/20

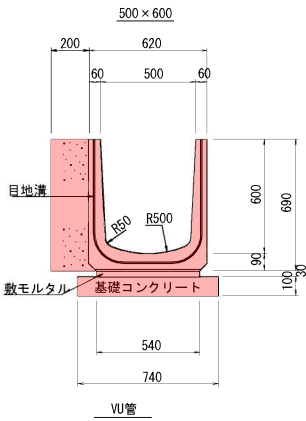

数 量 表		10m当たり
種別	数量	
基礎クラッシャーラン (RC-40, t=150mm)	6.90 m ² (1.38 m ³)	
敷きモルタル (1:3)	2.00 m ³	
U型側溝 (500×600)	10.00 m	

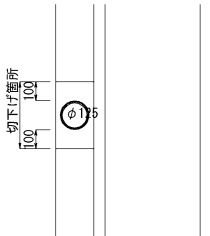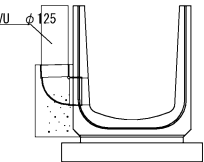

※VU管及び用水調節器の高さ及び位置については地権者との協議が必要

工 事 年 度	令 和 4 年	度 起 工 事 災 害 定 義	第	号	工 区
工 事 名	道路改良			工 事	
路 線 河 川 名	塩 焼 ・ カ シ 上 郷 地 区			橋	
工 事 箇 所	行 橋 市	町 村	大 字 西 栗 7 丁	末 野 井	地 内
図 面 名	撤去平面図				
縮 尺	1/500	図面番号	全 9 葉之内 9 号		
事務所名	行 橋 市 土 木 課				
認 可	☐ 当 初	実 施	☐ 当 初	☐ 審 定	
	☐ 第 1 回変更		☐ 第 1 回変更	☐	

塩焼・カシ上線 撤去平面図 S=1:500
行橋市大字流末、寺畔、西泉7丁目

