

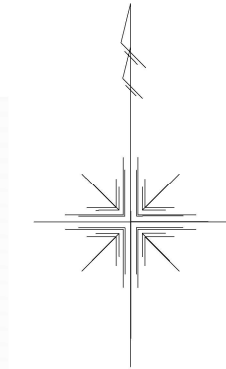


位置図

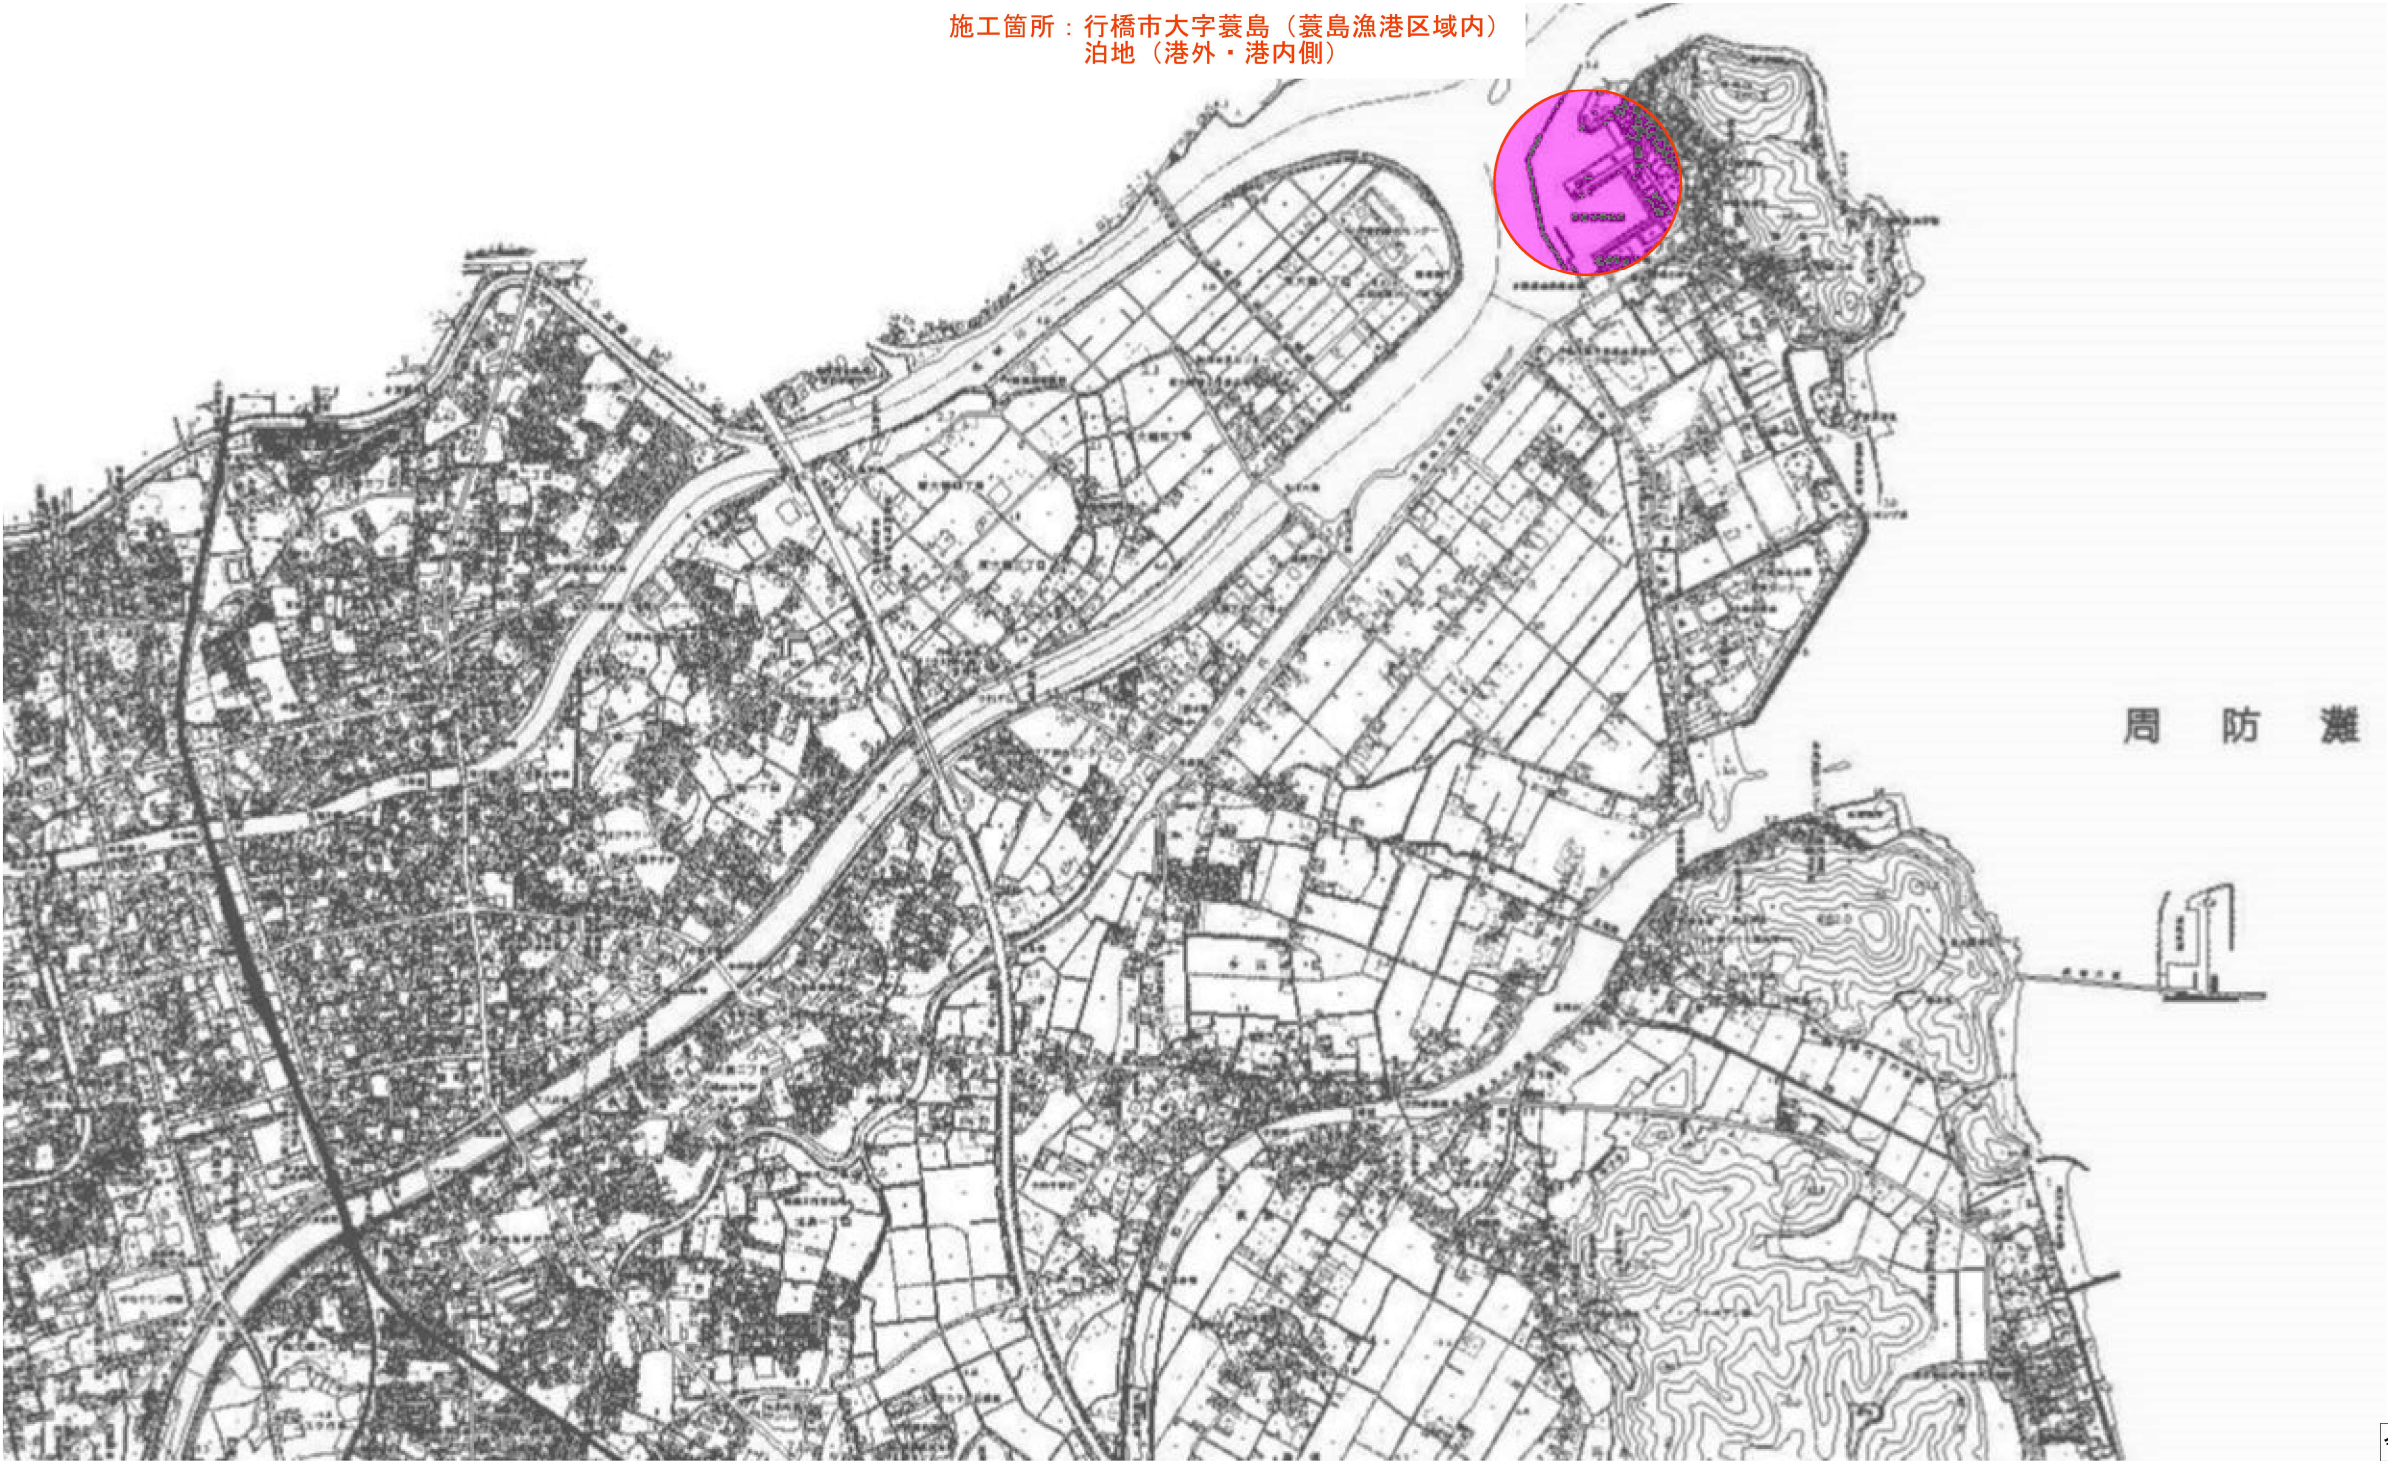

|                                       |        |
|---------------------------------------|--------|
| 令和4年度(3線)                             |        |
| 蓑島漁港                                  |        |
| 令和3年度(緑)水産物供給基盤機能保全事業<br>泊地浚渫工事（蓑島漁港） |        |
| 工種                                    | 浚渫・土捨工 |
| 図種                                    | 位置図    |
| 縮尺                                    |        |
| 葉の内1号                                 |        |
| 福岡県 行橋市                               |        |



蓑島漁港泊地（港外・港内エリア）計画平面図  
 （-2.0m泊地浚渫）

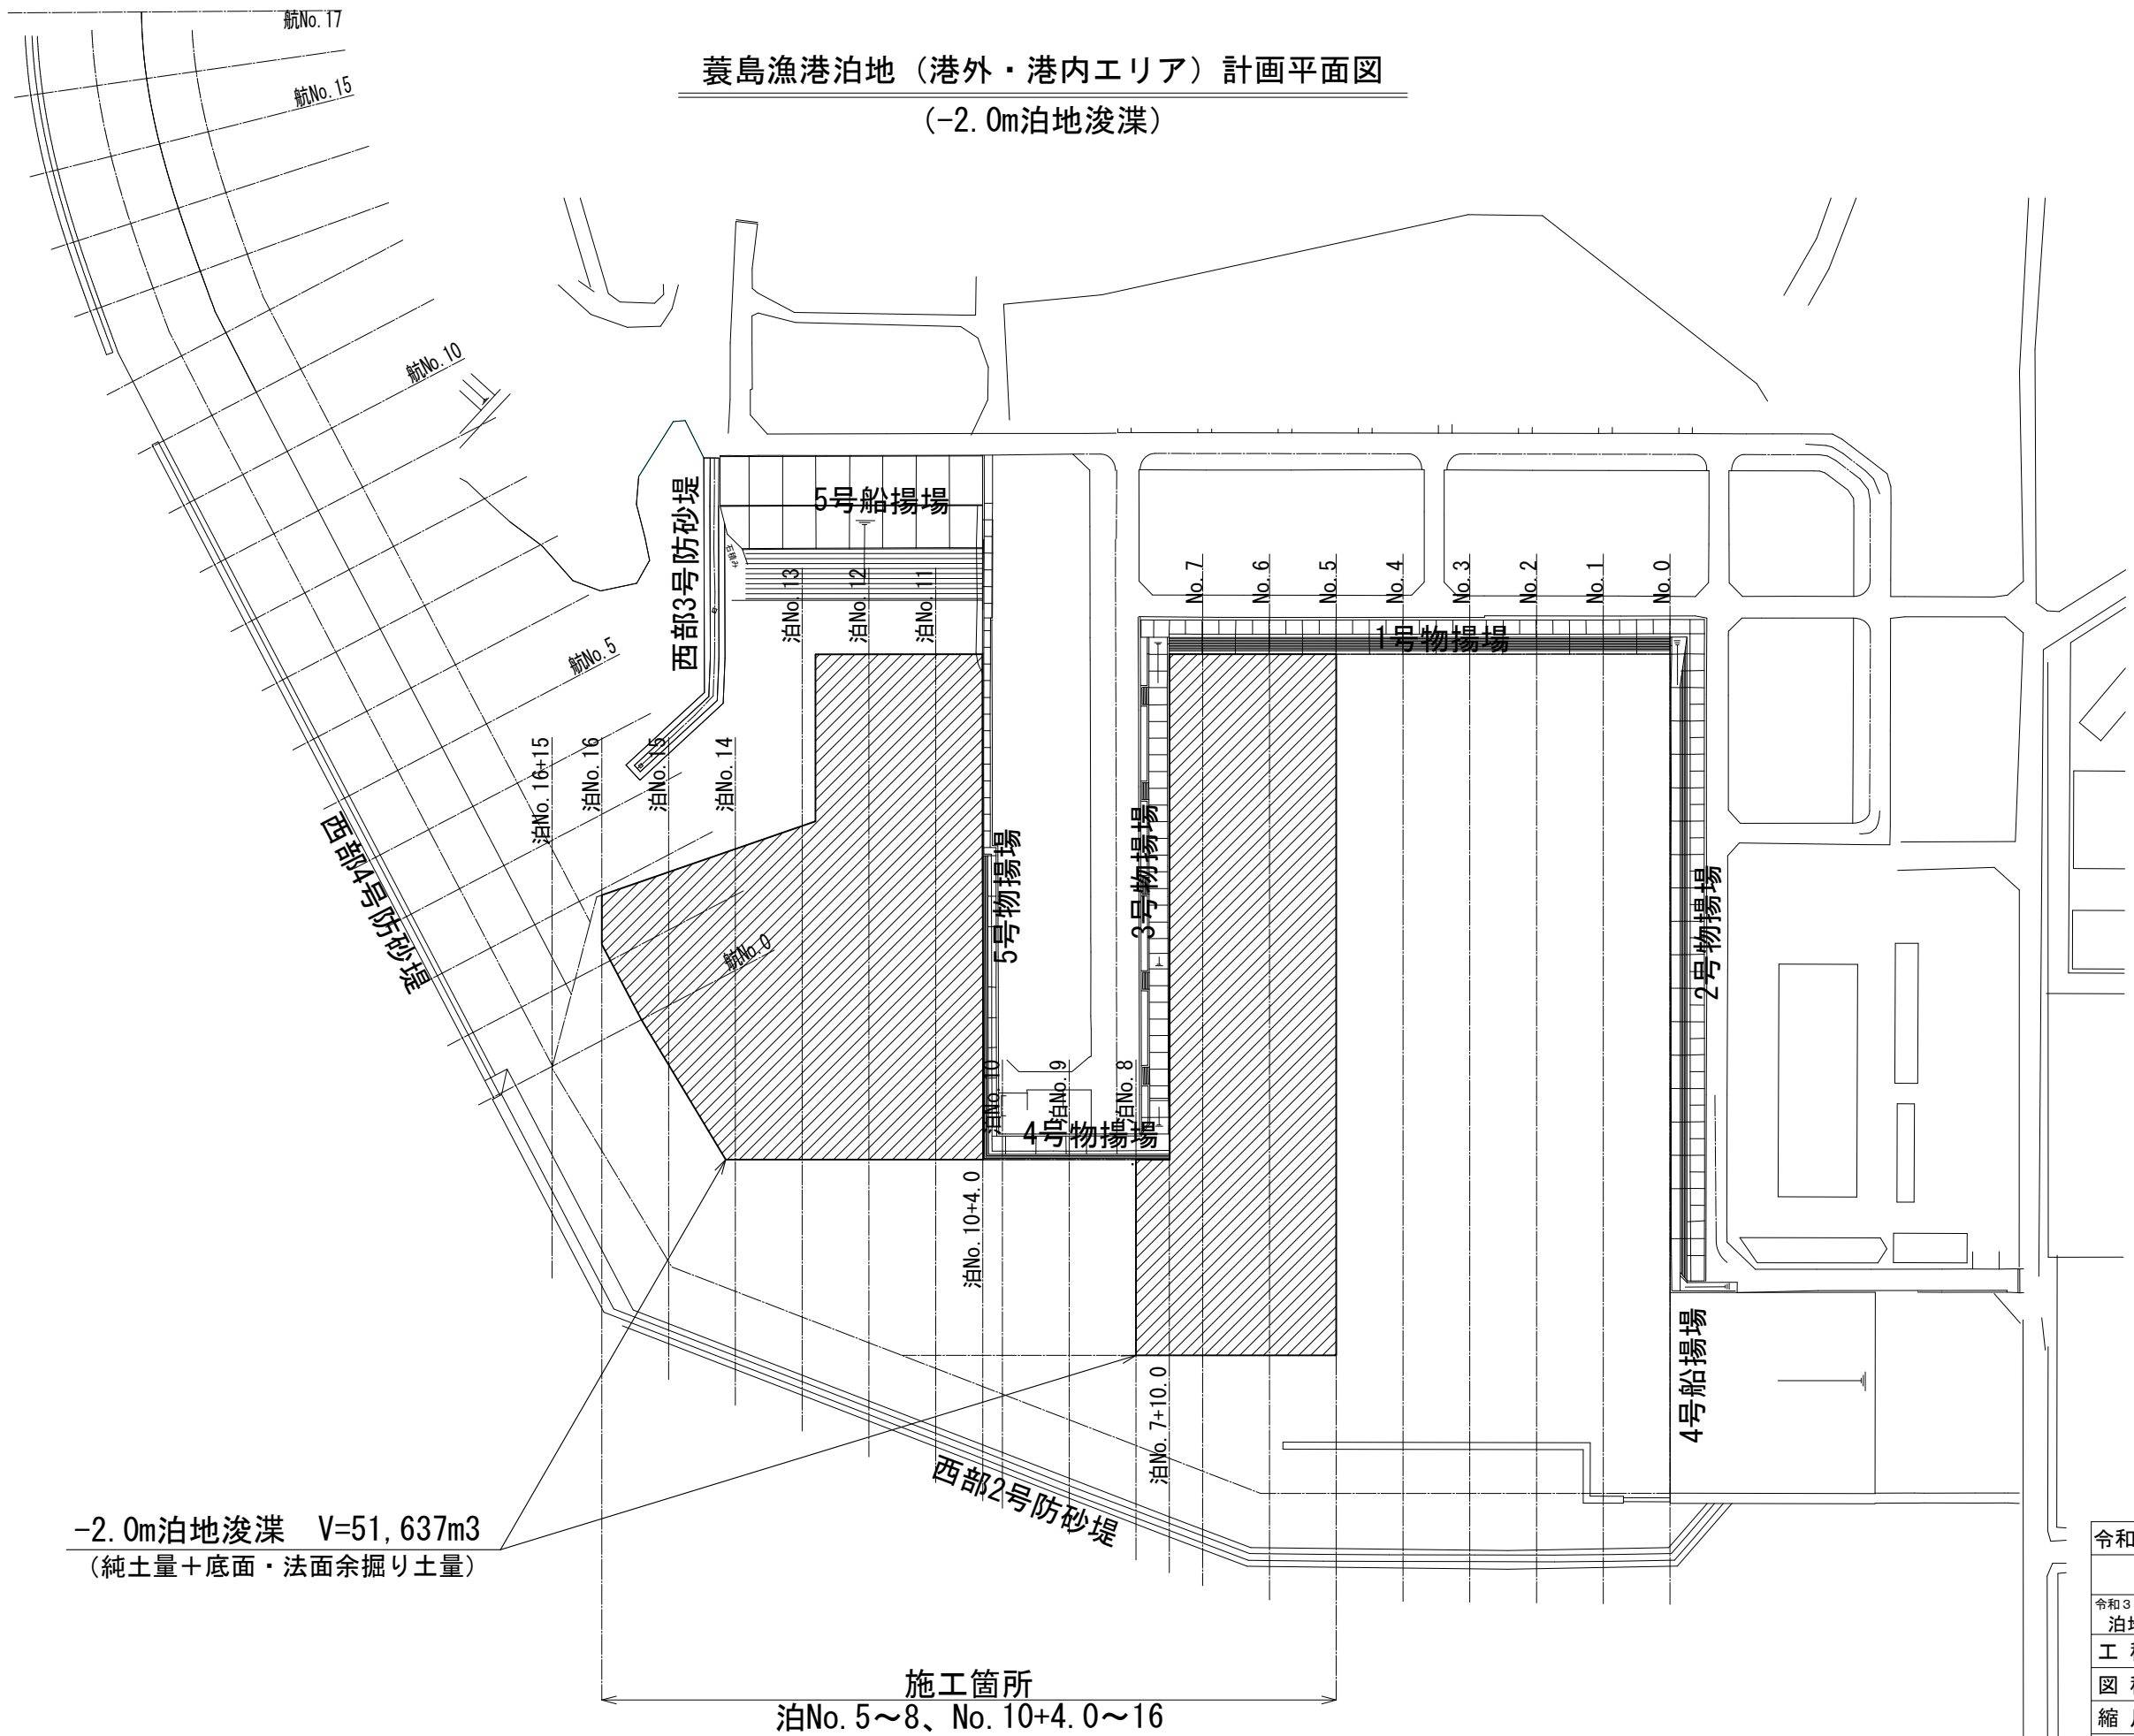

|                                       |        |
|---------------------------------------|--------|
| 令和4年度(3線)                             |        |
| 蓑島漁港                                  |        |
| 令和3年度(線)水産物供給基盤機能保全事業<br>泊地浚渫工事（蓑島漁港） |        |
| 工種                                    | 浚渫・土捨工 |
| 図種                                    | 計画平面図  |
| 縮尺                                    |        |
| 葉の内2号                                 |        |
| 福岡県 行橋市                               |        |



水深図

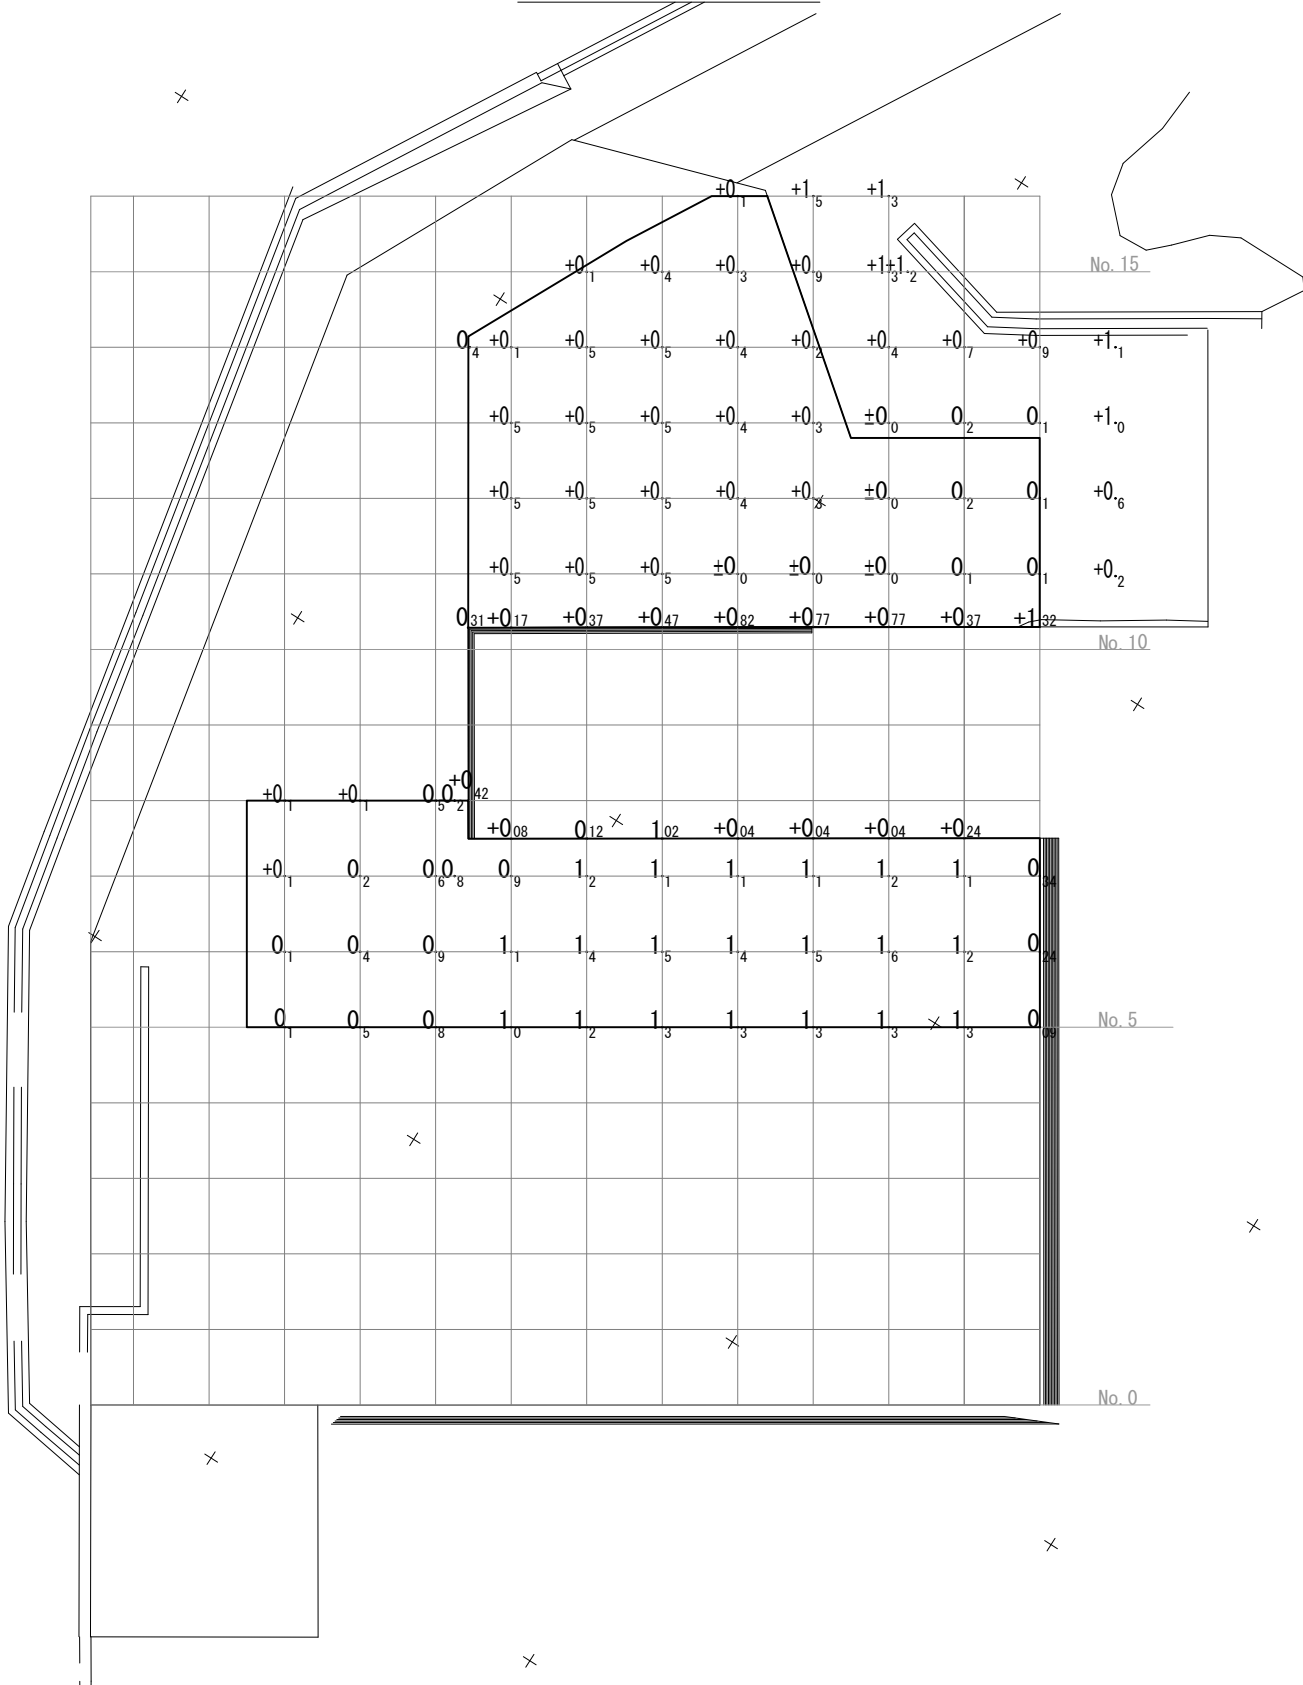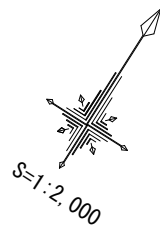

|                                       |        |
|---------------------------------------|--------|
| 令和4年度(3線)                             |        |
| 養島漁港                                  |        |
| 令和3年度(線)水産物供給基盤機能保全事業<br>泊地浚渫工事(養島漁港) |        |
| 工種                                    | 浚渫・土捨工 |
| 図種                                    | 水深図    |
| 縮尺                                    |        |
| 葉の内3号                                 |        |
| 福岡県 行橋市                               |        |

数量表

| 工種  | 種別      | 単位 | 数量    |
|-----|---------|----|-------|
| 浚渫工 | 純土量     | m3 | 121.0 |
|     | 底面余掘り土量 | m3 | 26.0  |
|     | 法面余掘り土量 | m3 | 9.0   |

数量表


| 工種  | 種別      | 単位 | 数量    |
|-----|---------|----|-------|
| 浚渫工 | 純土量     | m3 | 254.9 |
|     | 底面余掘り土量 | m3 | 101.7 |
|     | 法面余掘り土量 | m3 | 8.7   |

数量表


| 工種  | 種別      | 単位 | 数量    |
|-----|---------|----|-------|
| 浚渫工 | 純土量     | m3 | 200.5 |
|     | 底面余掘り土量 | m3 | 101.7 |
|     | 法面余掘り土量 | m3 | 8.2   |

数量表


| 工種  | 種別      | 単位 | 数量    |
|-----|---------|----|-------|
| 浚渫工 | 純土量     | m3 | 220.6 |
|     | 底面余掘り土量 | m3 | 101.7 |
|     | 法面余掘り土量 | m3 | 7.6   |

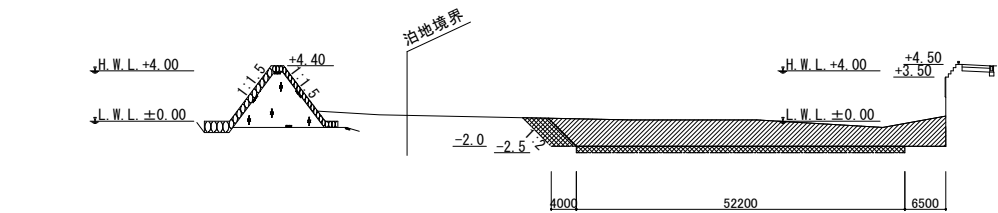


No. 8

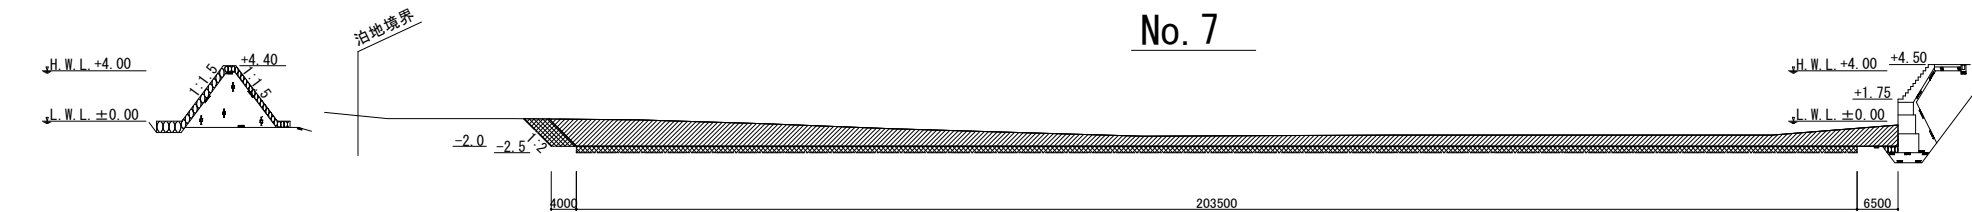

No. 7

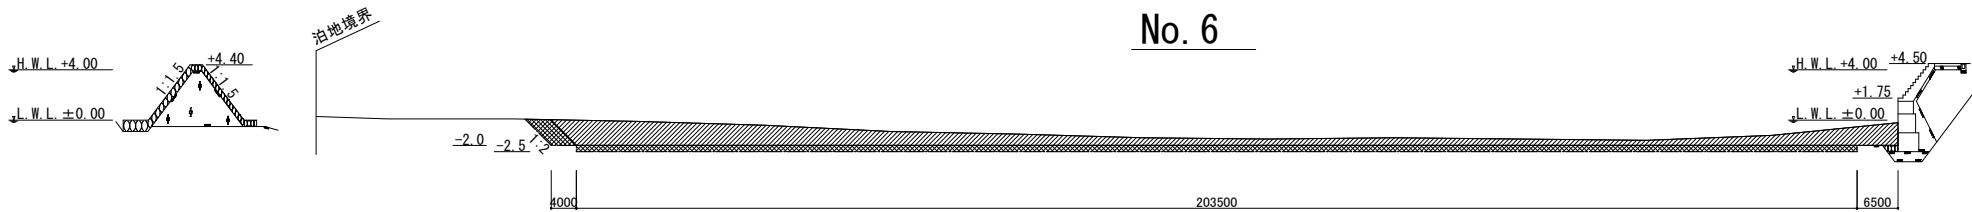

No. 6

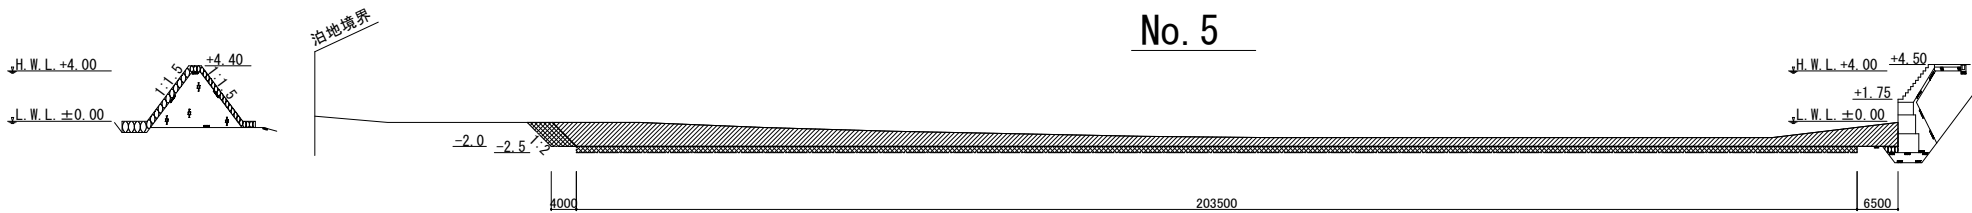

No. 5



No. 4



No. 3



No. 2

凡例

|       |       |      |        |
|-------|-------|------|--------|
| ————— | 浚渫計画線 | //// | 浚渫計画範囲 |
| ————— | 余掘掘削線 | ■■■■ | 余掘掘削範囲 |

|                                       |            |
|---------------------------------------|------------|
| 令和4年度(3線)                             |            |
| 蓑島漁港                                  |            |
| 令和3年度(線)水産物供給基盤機能保全事業<br>泊地浚渫工事(蓑島漁港) |            |
| 工種                                    | 浚渫・土捨工     |
| 図種                                    | 横断図1/2(泊地) |
| 縮尺                                    |            |
| 葉の内4号                                 |            |
| 福岡県 行橋市                               |            |

数量表

| 工種  | 種別      | 単位 | 数量   |
|-----|---------|----|------|
| 浚渫工 | 純土量     | m3 | 36.5 |
|     | 底面余掘り土量 | m3 | 7.3  |
|     | 法面余掘り土量 | m3 | 12.9 |

数量表

| 工種  | 種別      | 単位 | 数量    |
|-----|---------|----|-------|
| 浚渫工 | 純土量     | m3 | 139.0 |
|     | 底面余掘り土量 | m3 | 28.8  |
|     | 法面余掘り土量 | m3 | 11.8  |

数量表

| 工種  | 種別      | 単位 | 数量    |
|-----|---------|----|-------|
| 浚渫工 | 純土量     | m3 | 219.1 |
|     | 底面余掘り土量 | m3 | 46.5  |
|     | 法面余掘り土量 | m3 | 9.1   |

数量表

| 工種  | 種別      | 単位 | 数量    |
|-----|---------|----|-------|
| 浚渫工 | 純土量     | m3 | 241.1 |
|     | 底面余掘り土量 | m3 | 49.9  |
|     | 法面余掘り土量 | m3 | 8.3   |

数量表

| 工種  | 種別      | 単位 | 数量    |
|-----|---------|----|-------|
| 浚渫工 | 純土量     | m3 | 323.7 |
|     | 底面余掘り土量 | m3 | 72.4  |
|     | 法面余掘り土量 | m3 | 8.4   |


数量表

| 工種  | 種別      | 単位 | 数量    |
|-----|---------|----|-------|
| 浚渫工 | 純土量     | m3 | 315.8 |
|     | 底面余掘り土量 | m3 | 72.4  |
|     | 法面余掘り土量 | m3 | 9.1   |

横断図（西部泊地・港外）No. 2～16(2)

凡例

|  |       |  |        |
|--|-------|--|--------|
|  | 浚渫計画線 |  | 浚渫計画範囲 |
|  | 余掘掘削線 |  | 余掘掘削範囲 |

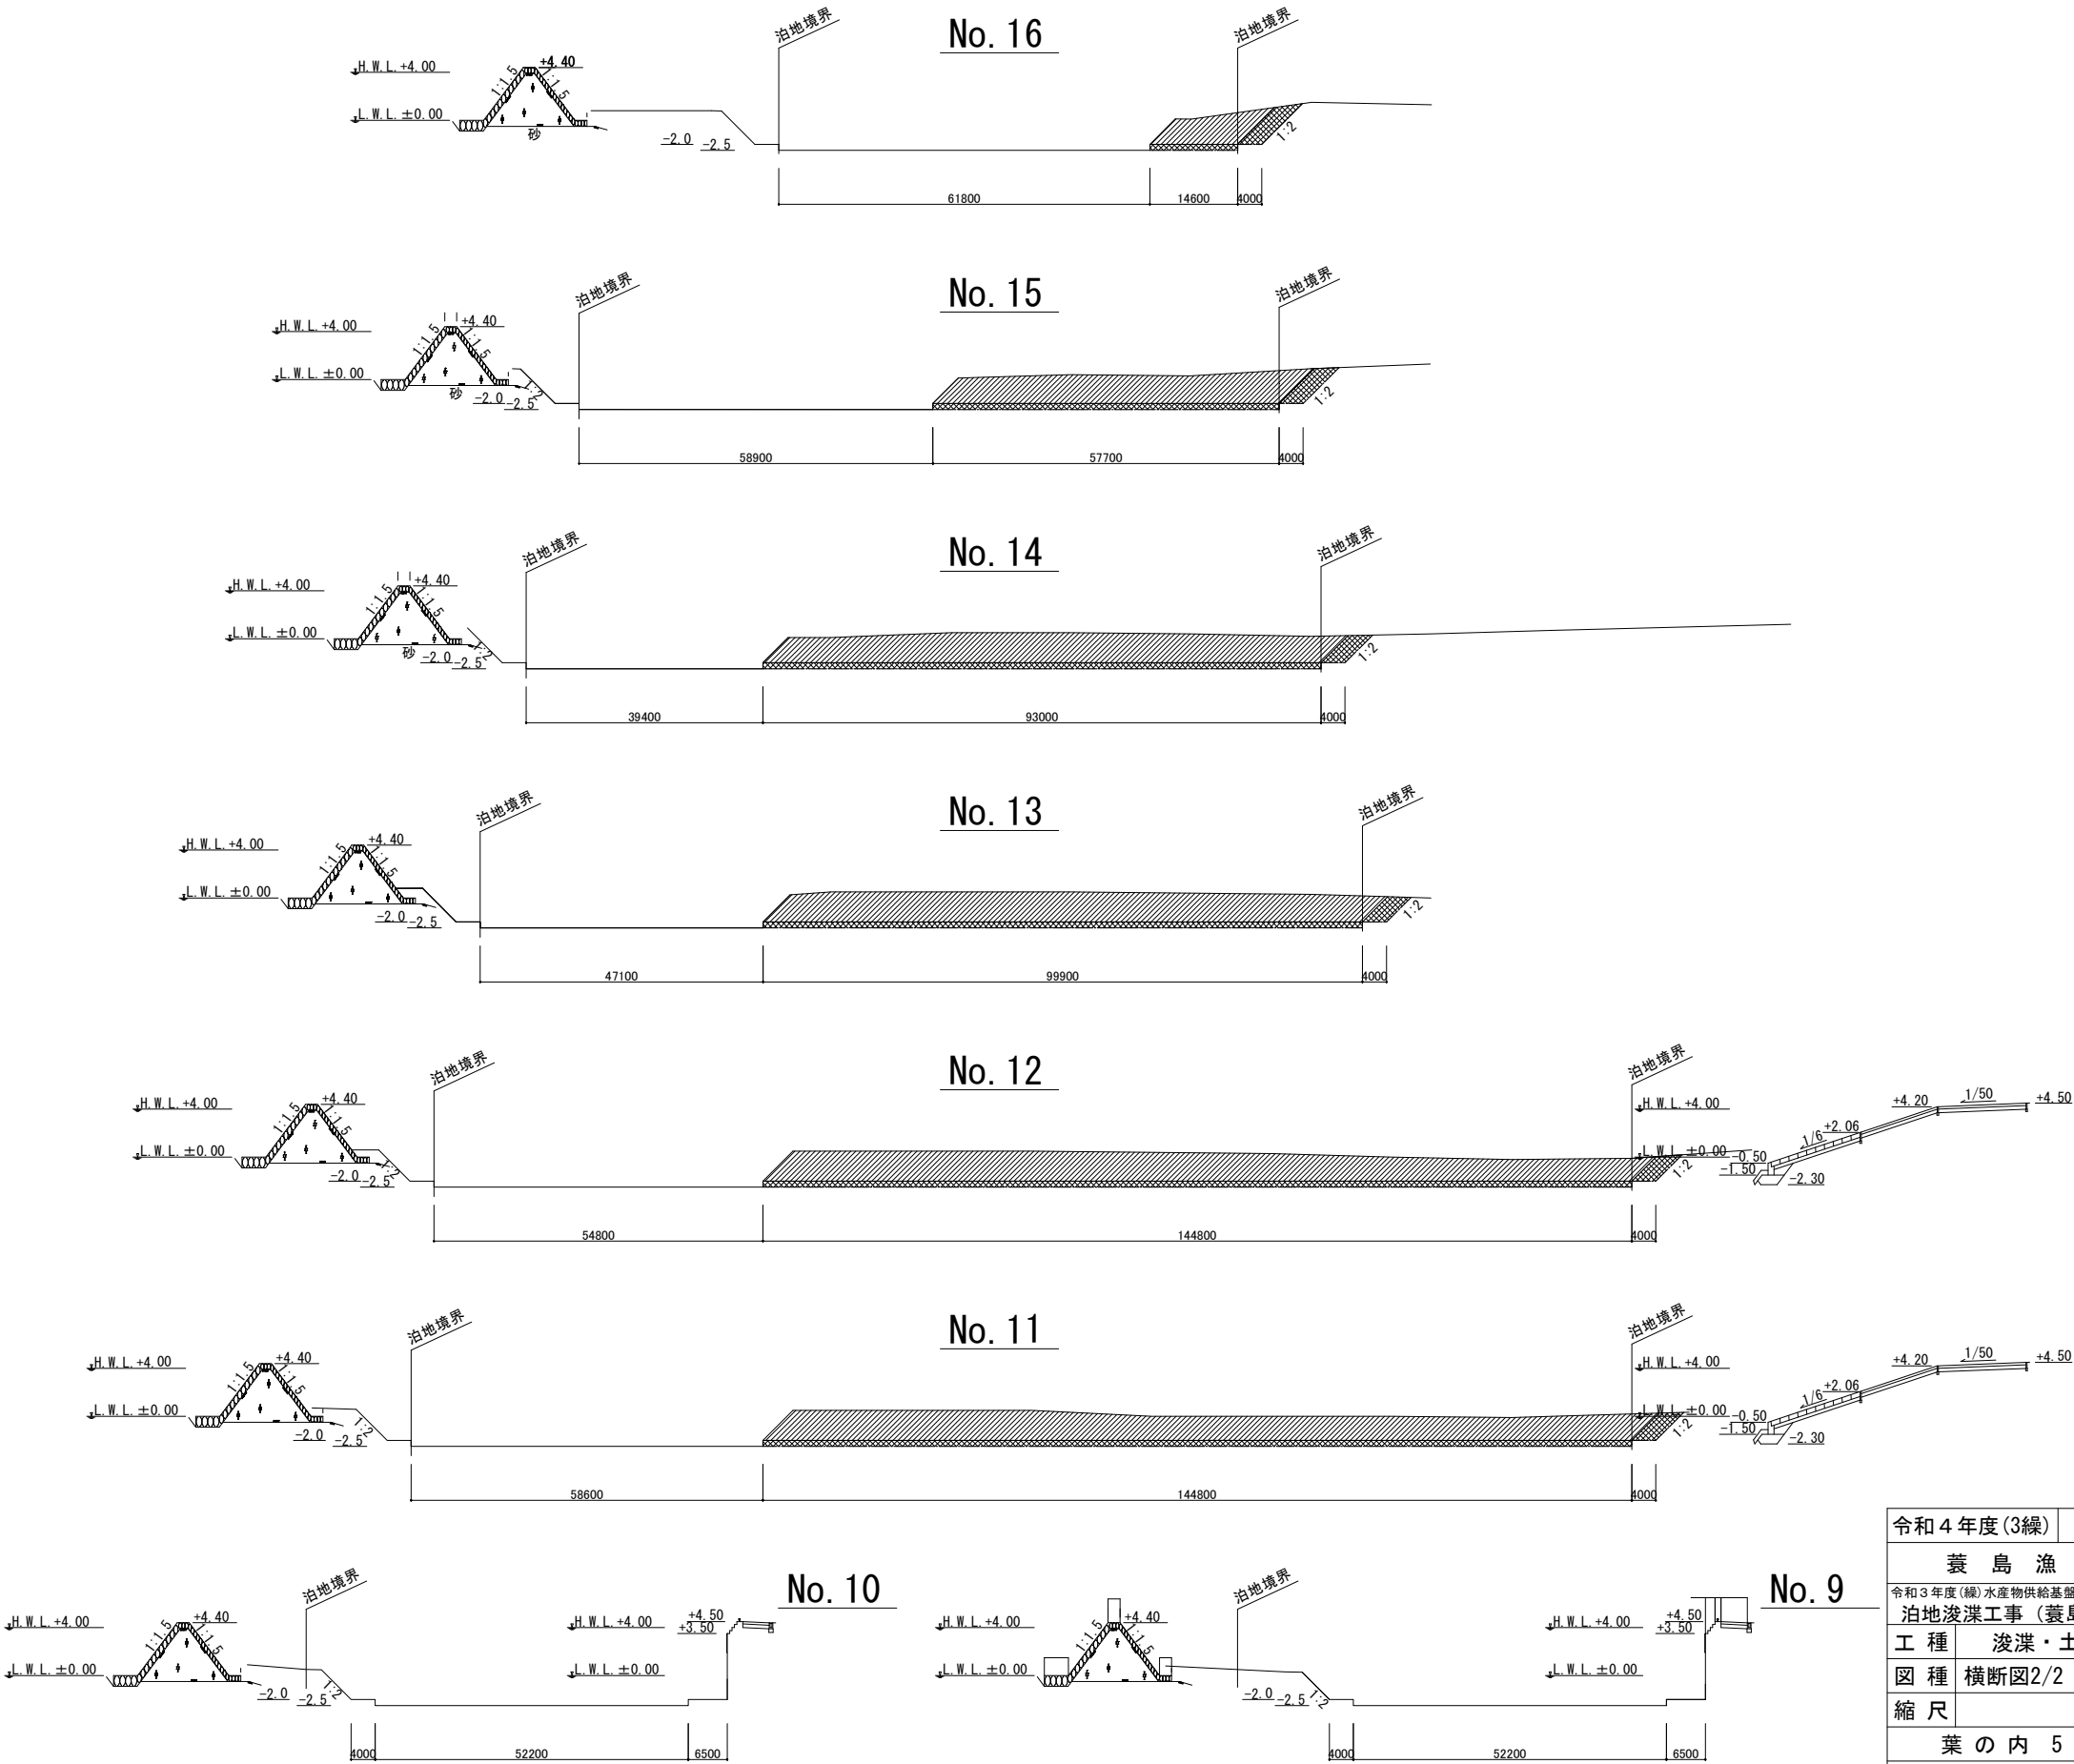

|                       |            |
|-----------------------|------------|
| 令和4年度(3緑)             |            |
| 養島漁港                  |            |
| 令和3年度(緑)水産物供給基盤機能保全事業 |            |
| 泊地浚渫工事(養島漁港)          |            |
| 工種                    | 浚渫・土捨工     |
| 図種                    | 横断図2/2(泊地) |
| 縮尺                    |            |
| 葉の内5号                 |            |
| 福岡県                   | 行橋市        |