

工事年度	令和 4 年 度起工 災害定 第 号 工区		
工事名	道路改良 工事		
路線 河川 名	石佛・一丁田原 地区 橋		
工事箇所	行橋 町 大字 道場寺 地内		
図面名	横断図 (NO. 20～NO. 23)		
縮尺	S=1:100	図面番号	全 19 葉之内 9 号
事務所名	行橋市役所土木課		
認可	☐ 当初 ☐ 第 回変更	実施	☐ 当初 ☐ 第 回変更 ☐ 査定


名 称	単位	数量
掘削・	m2	—
床掘・	m2	—
埋戻 (C)	m2	—
埋戻 (D)	m2	—
盛 土	m2	—
舗装工取壊し	m	—
防草コンクリート	m	—
法面整形 (盛土)	m	—
間詰コンクリート	m2	—

横断図 S=1:100

6-6

NO. 21


GH= 14.24 GH= 14.27 変更前
FH= 14.271 FH= 14.271 変更前

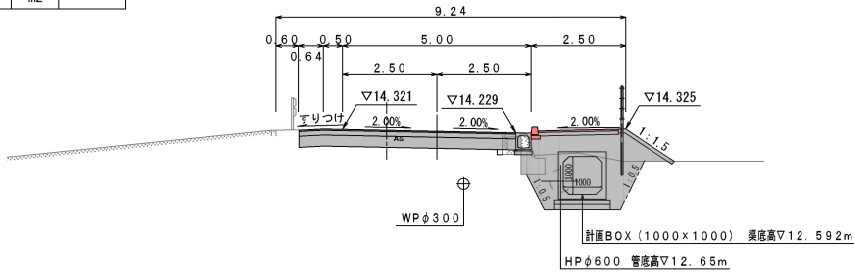

DL=10.0

NO. 23 (SP. 9)


GH= 13.73
FH= 13.730

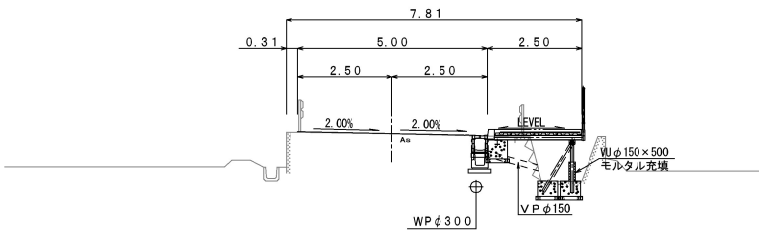

DL=10.0

BC. 9


GH= 13.77
FH= 13.767

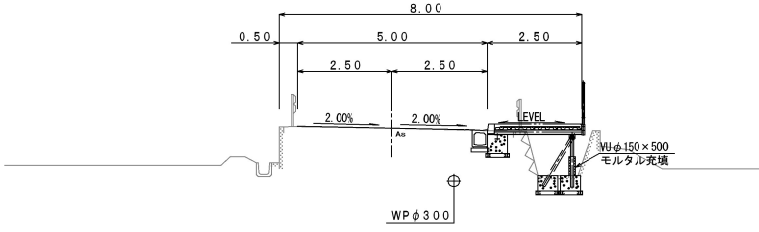

DL=10.0

SP. 8


GH= 14.26 GH= 14.29
FH= 14.317 FH= 14.306

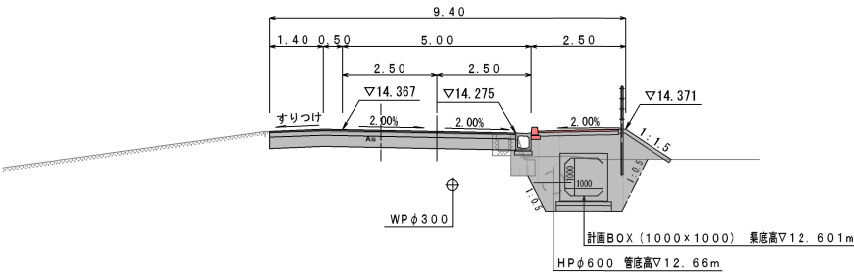

DL=10.0

BC. 8


GH= 14.65 GH= 14.50 変更前
FH= 14.657 FH= 14.533 変更前

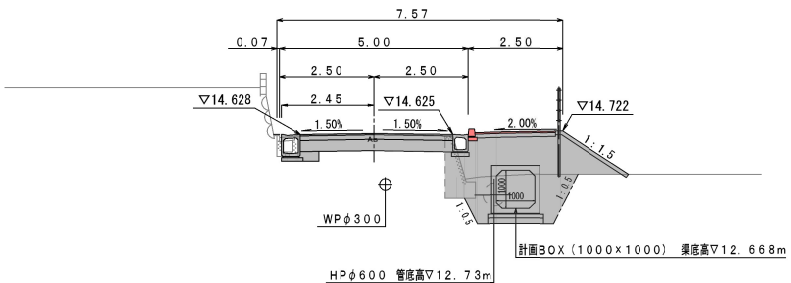

DL=10.0

NO. 22


GH= 13.91
FH= 13.905

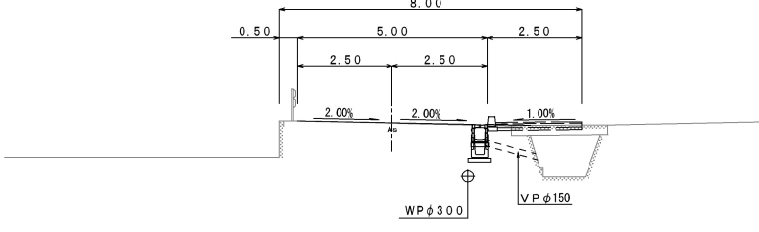

DL=10.0

NO. 20


GH= 14.72
FH= 14.712

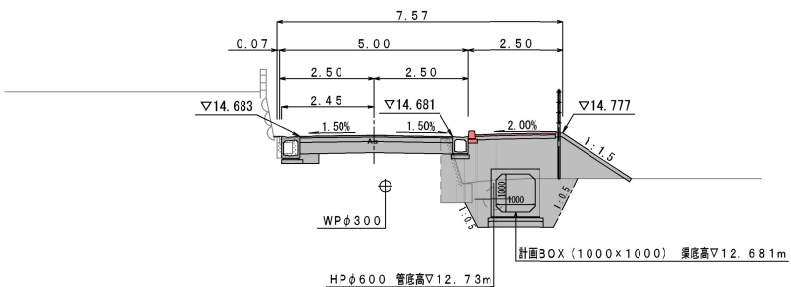

DL=10.0

EC. 8

GH= 14.01
FH= 14.006

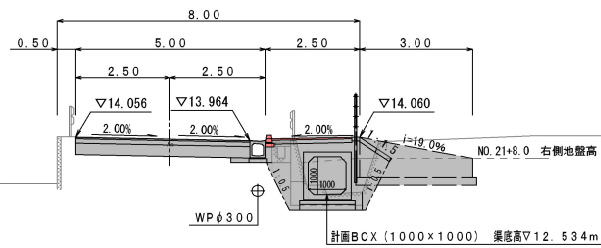

DL=10.0

名 称	単位	数量
掘削・	m2	—
床掘・	m2	—
埋戻 (C)	m2	—
埋戻 (D)	m2	—
盛 土	m2	—
舗装工取壊し	m	—
防草コンクリート	m	—
法面整形 (盛土)	m	—
間詰コンクリート	m2	—


名 称	単位	数量
掘削・	m2	—
床掘・	m2	—
埋戻 (C)	m2	—
埋戻 (D)	m2	—
盛 土	m2	—
舗装工取壊し	m	—
防草コンクリート	m	—
法面整形 (盛土)	m	—
間詰コンクリート	m2	—

名 称	単位	数量
掘削・	m2	—
床掘・	m2	—
埋戻 (C)	m2	—
埋戻 (D)	m2	—
盛 土	m2	—
舗装工取壊し	m	—
防草コンクリート	m	—
法面整形 (盛土)	m	—
間詰コンクリート	m2	—


NO.21+8.0 EC. 8			
名 称	単位	数量	数量
掘削・	m2	—	—
床掘・	m2	—	—
埋戻 (C)	m2	—	—
埋戻 (D)	m2	—	—
盛 土	m2	—	—
舗装工取壊し	n	—	—
防草コンクリート	n	—	—
法面整形 (盛土)	n	—	—
間詰コンクリート	m2	—	—

工事年度	令和 4 年 度起工 災査定 第 号 工区			
工事名	道路改良			工事
路線 河川 名	石佛・一丁目原 地区			橋
工事箇所	行橋 町 大字 道場寺 地内			
図面名	排水工構造図（1）			
縮尺	1/10	図面番号	全 16 葉之内 10 号	
事務所名	行橋市役所土木課			
認可 可	☐ 当初 ☐ 第 回変更	実 施	☐ 当初 ☐ 第 回変更	☐ 査定 ☐


排水工構造図（1）

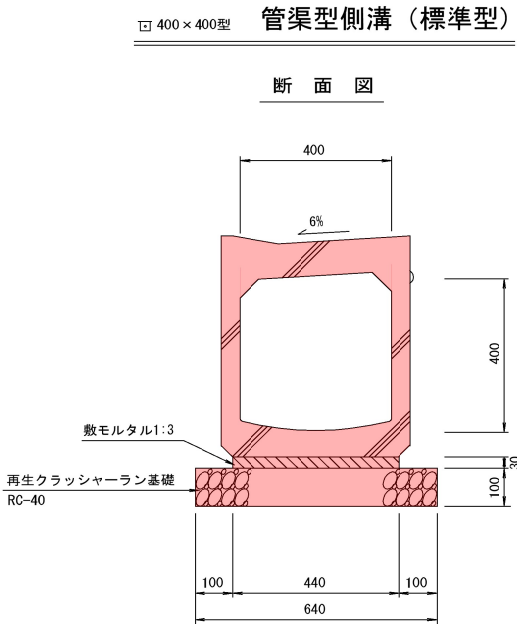


数量表・ 管渠型側溝（標準型）		10.0m当り		
種別・	算式・	単位	数量・	摘要・
本体・	400×400×2000 二次製品・	個	5.0	本体 525kg/個
敷モルタル・	0.44×0.03×10.0	m ³	0.132	(1:3)
再生クラッシャーラン	0.64×10.0	m ²	6.40	t=100, RC-40

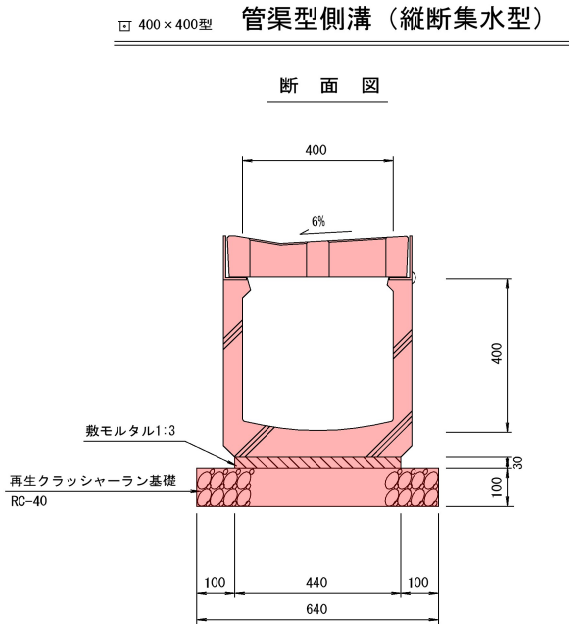

数量表・ 管渠型側溝（縦断集水型）		10.0m当り		
種別・	算式・	単位	数量・	摘要・
本体・	400×400×2000 二次製品・	個	5.0	本体 505kg/個
敷モルタル・	0.44×0.03×10.0	m ³	0.132	(1:3)
再生クラッシャーラン	0.64×10.0	m ²	6.40	t=100, RC-40

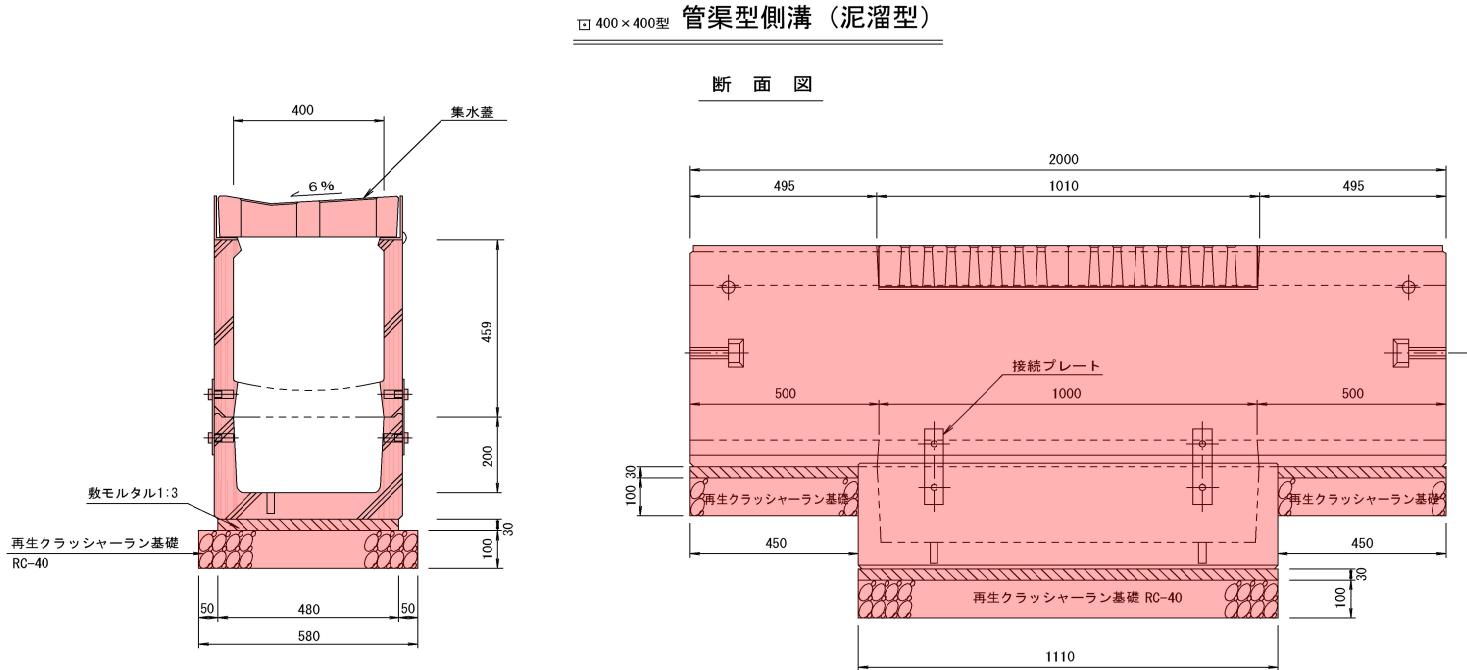

数量表・ 管渠型側溝（泥溜型）		10.0m当り		
種別・	算式・	単位	数量・	摘要・
本体・	二次製品 400×400×2000	個	5.0	本体 565kg/個
集水蓋・	5.0×2枚 400用 36kg/枚	枚	10.0	L=500mm
敷モルタル・	0.48×0.03×10.0	m ³	0.144	(1:3)
再生クラッシャーラン	0.58×(1.11+0.450×2)×5	m ²	5.83	t=100, RC-40

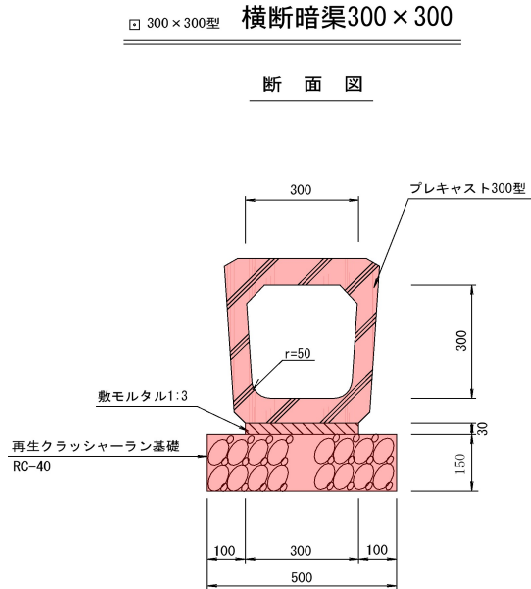


数量表・ 横断暗渠300×300		10.0m当り		
種別・	算式・	単位	数量・	摘要・
本体・	300×300×2000 二次製品・	個	5.0	本体 434kg/個
敷モルタル・	0.30×0.03×10.0	m ³	0.090	(1:3)
再生クラッシャーラン	0.50×10.0	m ²	5.00	t=150, RC-40

工事年度	令和 4 年 度起工 災査定 第 号 工区			
工事名	道路改良			工事
路線 河川 名	石佛・一丁田原 地区			橋
工事箇所	行橋 町 大字 道場寺 地内			
図面名	排水工構造図（2）			
縮尺	1/20	図面番号	全 16 葉之内 11 号	
事務所名	行橋市役所土木課			
認可 可	☐ 当初 ☐ 第 回変更	実 施	☐ 当初 ☐ 第 回変更	☐ 査定 ☐


排水工構造図（２）

自由勾配側溝（標準型500×600）

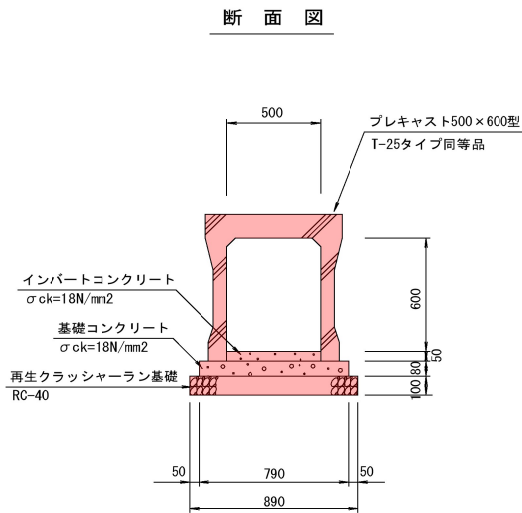


数量表・ 自由勾配側溝（標準型500×600）		10.0m当り			
種別・	算式・	単位	数量・	摘要・	
本体・	500×600×2000 二次製品・	個	5.0	本体 724kg/個	
インバートコンクリート	0.50×0.05×10.0	m ³	0.250	σck=18N/mm ²	
基礎コンクリート	0.79×0.08×10.0	m ³	0.632	σck=18N/mm ²	
基礎型枠	0.10×2×10.0	m ²	2.00		
再生クラッシャーラン	0.89×10.0	m ²	8.90	t=100, RC-40	

自由勾配側溝（標準型600×800）

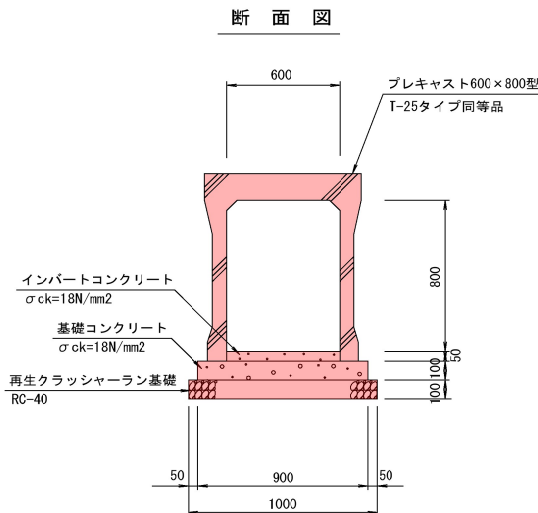


数量表・ 自由勾配側溝（標準型600×800）		10.0m当り			
種別・	算式・	単位	数量・	摘要・	
本体・	600×800×2000 二次製品・	個	5.0	本体 972kg/個	
インバートコンクリート	0.60×0.05×10.0	m ³	0.300	σck=18N/mm ²	
基礎コンクリート	0.90×0.10×10.0	m ³	0.900	σck=18N/mm ²	
基礎型枠	0.10×2×10.0	m ²	2.00		
再生クラッシャーラン	1.00×10.0	m ²	10.00	t=100, RC-40	

自由勾配側溝（横断型600×800）

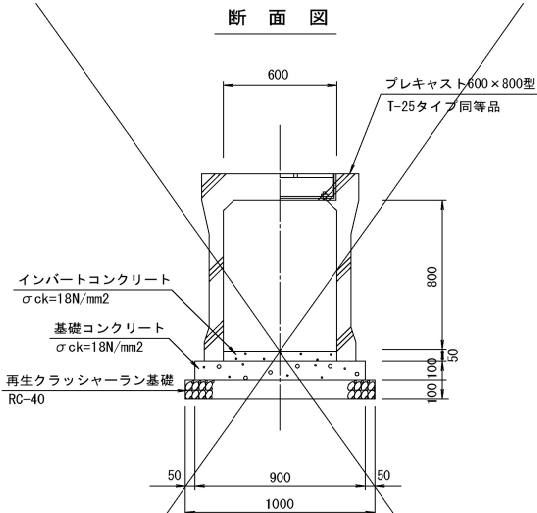


数量表・ 自由勾配側溝（横断型600×800）		10.0m当り			
種別・	算式・	単位	数量・	摘要・	
本体・	600×800×2000 二次製品・	個	5.0	本体 1112kg/個	
インバートコンクリート	0.60×0.05×10.0	m ³	0.300	σck=18N/mm ²	
基礎コンクリート	0.90×0.10×10.0	m ³	0.900	σck=18N/mm ²	
基礎型枠	0.10×2×10.0	m ²	2.00		
再生クラッシャーラン	1.00×10.0	m ²	10.00	t=100, RC-40	

φ400型 横断暗渠（重圧管φ400）

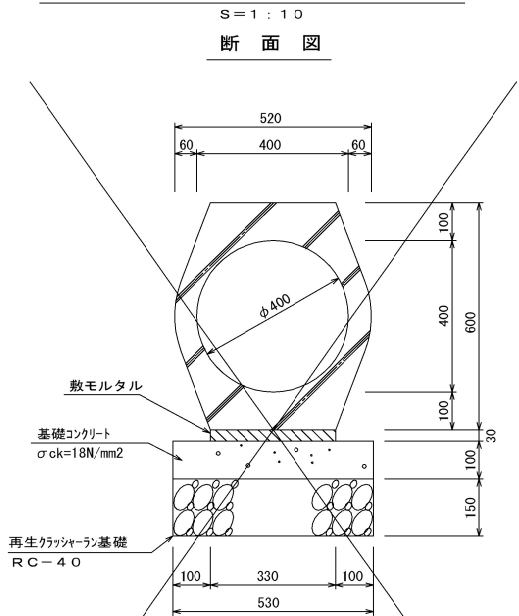


数量表・ 横断暗渠（重圧管φ400）		10.0m当り			
種別・	算式・	単位	数量・	摘要・	
本体・	φ4000×2000 二次製品・	本	5.0	本体 724kg/個	
コンクリート	0.53×0.10×10.00	m ³	0.53	σck=18N/mm ²	
型枠	0.10×10.00×2	m ³	2.00		
敷モルタル	0.33×0.03×10.0	m ³	0.099	(1:3)	
再生クラッシャーラン	0.53×10.0	m ²	5.30	t=150, RC-40	

PU4型側溝300×400（縦断用）

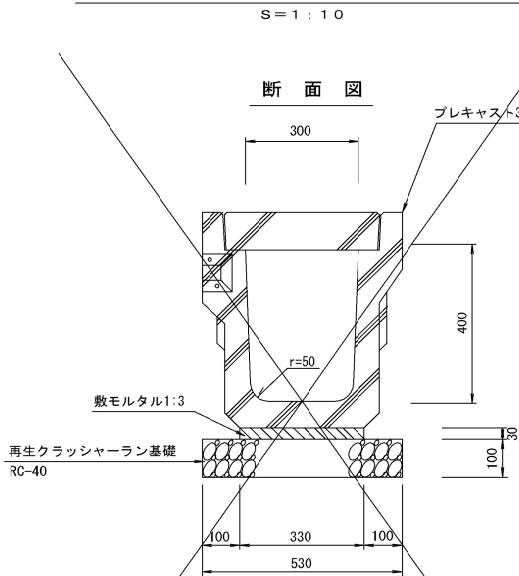




数量表・ PU4型側溝300×400（縦断用）		10.0m当り			
種別・	算式・	単位	数量・	摘要・	
本体・	300×400×2000 二次製品	個	5.0	本体 488kg/個	
敷モルタル	0.33×0.03×10.0	m ³	0.099	(1:3)	
再生クラッシャーラン	0.53×10.0	m ²	5.30	t=100, RC-40	

PU3G型側溝400×400（横断用）

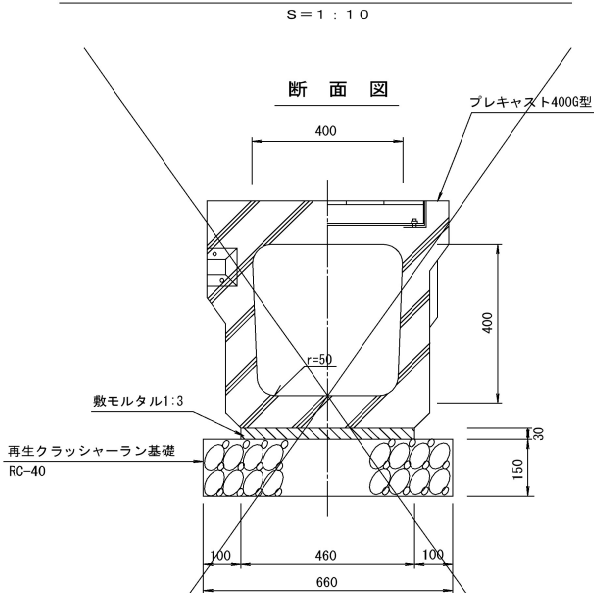


数量表・ PU3G型側溝400×400（横断用）		10.0m当り			
種別・	算式・	単位	数量・	摘要・	
本体・	400×400×2000 二次製品 グレーチング 蓋付	個	5.0	本体 831kg/個	
敷モルタル	0.46×0.03×10.0	m ³	0.138	(1:3)	
再生クラッシャーラン	0.66×10.0	m ²	6.60	t=150, RC-40	

工事年度	令和 4 年 度起工 災査定 第 号 工区			
工事名	道路改良			工事
路線 河川 名	石佛・一丁田原	地区	橋	
工事箇所	行橋	町	大字 道場寺	地内
図面名	排水工構造図 (3)			
縮尺	1/ ₂₀	図面番号	全 16 葉之内 12 号	
事務所名	行橋市役所土木課			
認可	☐ 当初	実施	☐ 当初	☐ 査定
可	☐ 第 回変更	施	☐ 第 回変更	☐

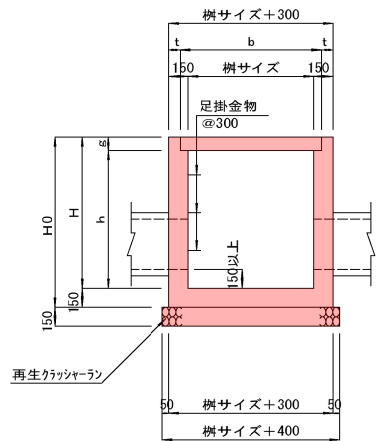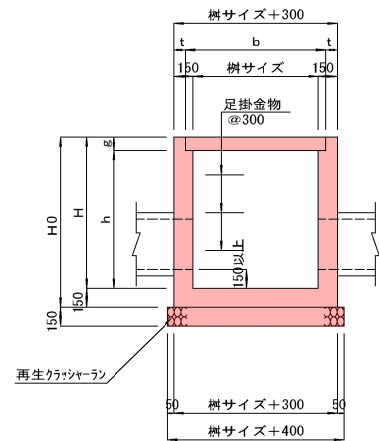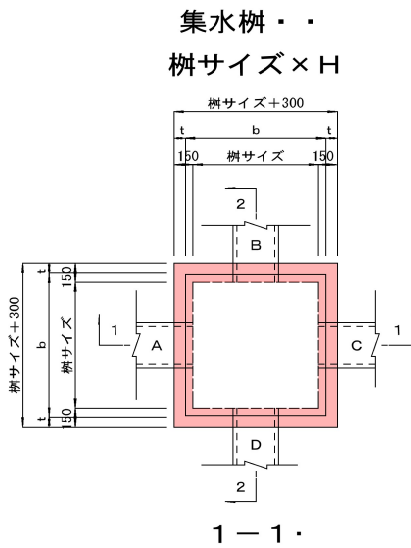

排水工構造図 (3)

管理孔 600×600×H S=1:30

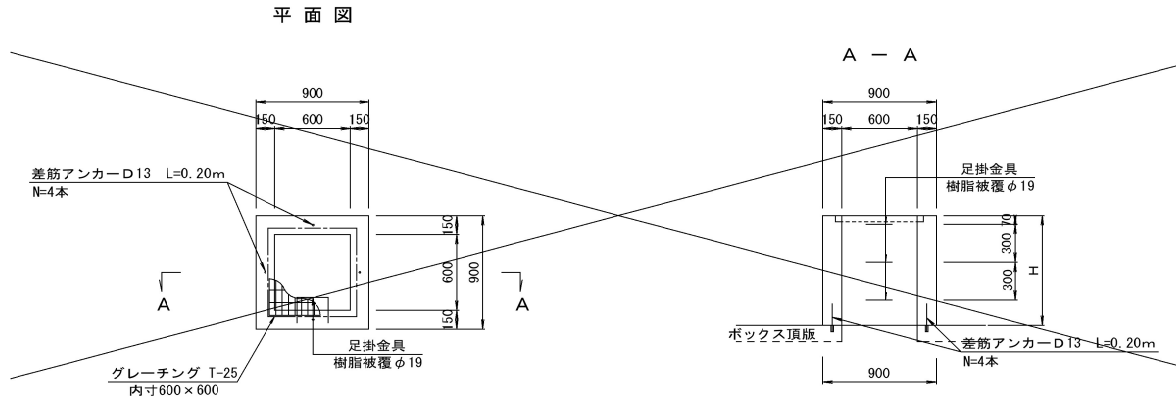

管理孔寸法表


名称・	樹サイズ	H	グレーチング蓋 (荷重)	天端高		材 料				摘要・・・
				管理孔	BOXI頂版外	コンクリート (m3)	型 枠 (m2)	足掛金物 (本)	差筋アンカー (本)	
1 号	600×600	870	T-2 (細目)	15.650	14.780	0.39	5.13	3	4	右寄集水樹 1000×2100×2000 (下部) ボックスカルバート 1000×800 1000×1000
2 号	600×600	1270	T-2 (細目)	15.184	13.911	0.57	7.53	4	4	ボックスカルバート 1000×1000 1000×1000
3 号	600×600	860	T-2 (細目)	14.655	13.791	0.38	5.07	3	4	ボックスカルバート 1000×1000 1000×1000

寸法表・・・


名称・	樹サイズ	H0	H	h	b	t	g	グレーチング蓋 (荷重)	天端高	管底高・・・				材 料				摘要・・・	
									樹	樹	A	B	C	D	コンクリート (m3)	型 枠 (m2)	基礎材 (m2)	足掛金物 (本)	
1 号	500×500	850	700	629	620	90	71	T-25 (並目)	20.362	19.662	—	19.848	19.848	—	0.32	3.96	0.81	—	
2 号	800×800	1250	1100	1004	920	90	96	T-25 (並目)	15.663	14.563	14.723	15.200	15.149	14.723	0.61	7.75	1.44	—	
3 号	800×800	1250	1100	1004	920	90	96	T-25 (並目)	15.653	14.553	15.139	14.713	15.265	14.709	0.61	7.71	1.44	—	
4 号	1000×1000	2050	1900	1850	1120	90	50	T-2 (細目)	15.721	13.821	—	14.701	13.983	—	1.36	16.79	1.96	5	
5 号	ボックスカルバート 1000×2100 ×2000 管理孔 1号 600×600	3210	3050	1229	1120	140	71	T-2 (細目)	15.650	12.620	13.920	12.920	12.920	—	ボックス ボックスに	流用の為 数量算出	—	—	
6 号	600×600	850	700	619	720	90	81	T-25 (並目)	15.560	14.860	15.046	15.140	15.046	—	0.36	4.58	1.00	—	
7 号	600×600	850	700	619	720	90	81	T-25 (並目)	15.269	14.569	14.755	14.810	14.755	14.820	0.36	4.46	1.00	—	
8 号	600×600	950	800	619	720	90	81	T-25 (並目)	14.622	13.822	14.108	14.120	—	13.972	0.40	4.86	1.00	—	
9 号	600×600	1450	1300	1219	720	90	81	T-25 (並目)	14.545	13.245	14.157	13.864	14.157	13.395	0.61	7.64	1.00	3	
10 号	管渠型側溝 300×1000	870	800	706	—	—	94	T-25 (並目)	14.382	13.582	13.994	—	13.994	13.732	—	—	—	—	
11 号	管渠型側溝 300×1000	870	800	706	—	—	94	T-25 (並目)	13.923	13.123	13.535	—	—	13.273	—	—	—	—	

工事年度	令和 4 年 度起工 災査定 第 号 工区		
工事名	道路改良 工事		
路線 河川 名	石佛・一丁田原 地区 橋		
工事箇所	行橋 町 大字 道場寺 地内		
図面名	擁 壁 工 構 造 図		
縮尺	図 示	図面番号	全 16 葉之内 13 号
事務所名	行橋市役所土木課		
認 可	☐ 当 初 ☐ 第 回変更	実 施	☐ 当 初 ☐ 第 回変更 ☐ 査 定

1号重力式擁壁断面図 S=1：30

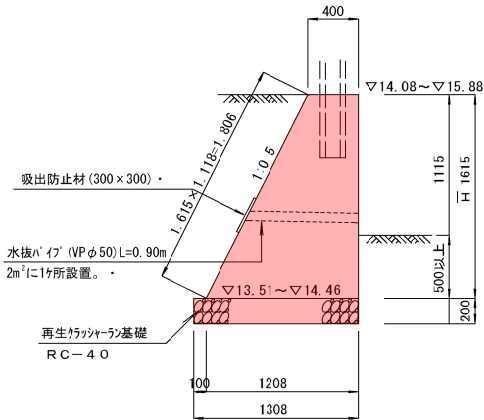

1号重力式擁壁展開図 S=1：50

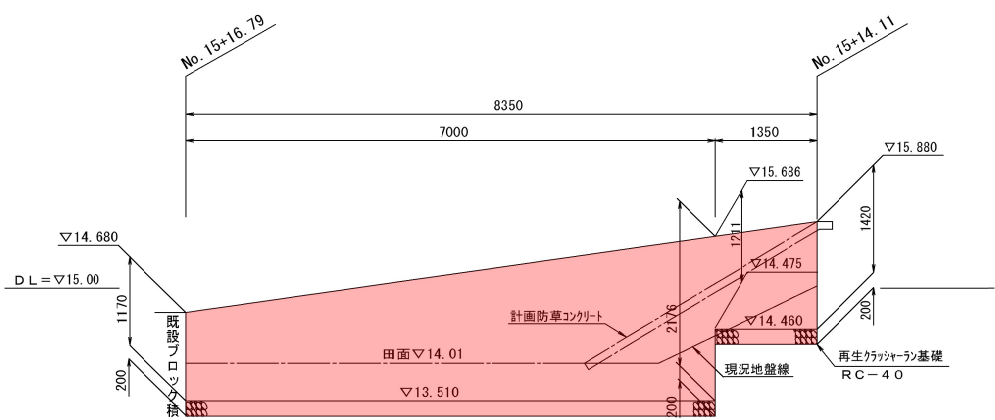

1号重力式擁壁平均H・・・

$$\overline{H} = \{ (1.170 + 2.176) \times 1/2 \times 7.00 + (1.211 + 1.420) \times 1/2 \times 1.35 \} \div 8.35$$
$$= 1.615 \text{ m}$$

数量表・・・

1式当り

種別・・・	算式・・・	単位	数量・・・	摘要・・・
再生クラッシャー	1.308×8.35	m ²	10.92	t=200, RC-40
コンクリート	(0.40+1.208)×1/2×1.615×8.35	m ³	10.84	σck=18N/mm2
型枠・・・	(1.615+1.615×1.118)×8.35	m ²	28.56	
水抜きパイプ	n=1.115×1.118×8.35/2.0=5ヶ所 0.90×5ヶ所	m	4.50	VPφ50 L=900
吸出防止材・・・	0.30×0.30×5ヶ所	m ²	0.45	300×300


工事年度	令和 4 年 度起工 災査定 第			号	工区
工事名	道路改良				工事
路線 河川	名	石佛・一丁田原	町 郷	地区	橋
工事箇所	行橋	市 郡	町	大字	道場寺 地内
図面名	歩車道境界ブロック工構造図				
縮尺	$\frac{1}{10}$	図面番号	全 19 葉之内 14 号		
事務所名	行橋市役所土木課				
認可 可	☐ 当 第	初 回変更	実 施	☐ 当 第	初 回変更
				☐ 査定	☐

歩車道境界ブロック工構造図 S=1:10

歩車道境界ブロック A (標準) $S=1:10$

(セミフラットタイプ)

断面図

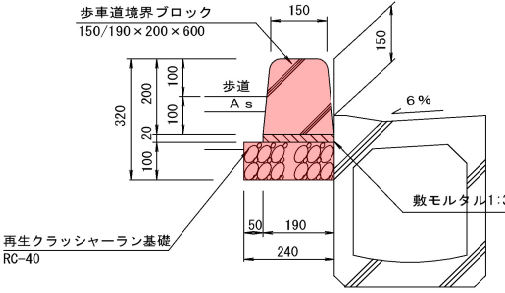


数量表・A 標準


10.0m当り

種別・・・	算式・・・	単位	数量・	摘要・
歩車道境界ブロック	二 次 製 品	個	16.5	
敷モルタル・	$0.19 \times 0.02 \times 10.0$	m ³	0.038	(1:3)
再生グラシン・ヤーン	0.24×10.0	m ²	2.40	t=100, RC-40

歩車道境界ブロックD（車用切下げ） S=1:10
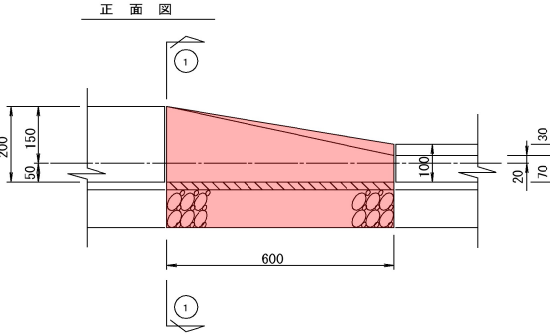
$$S = 1 : 1 C$$


①—① 断面区

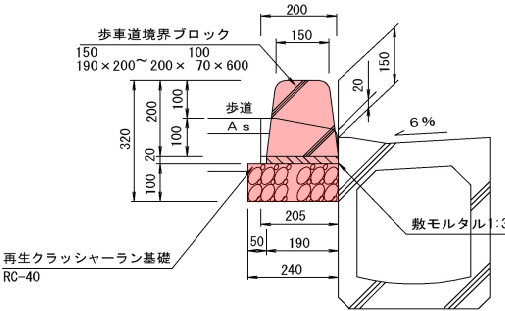


数量表・ D (車用切下げ)

10ヶ所当り

種別・・	算式・・・	単位	数量・	摘要・
歩車道境界プロット	二 次 製 品	個	10.0	
敷モルタル・	$(0.19 + 0.205) \times 1/2 \times 0.02 \times 0.60 \times 10$	m ³	0.024	(1:3)
再生クッションヤーン	$0.24 \times 0.60 \times 10$	m ²	1.44	t=100, RC-40

歩車道境界ブロック C (歩行者乗入れ) $s=1:10$
$$S = 1 : 1 \text{ C}$$

断面图

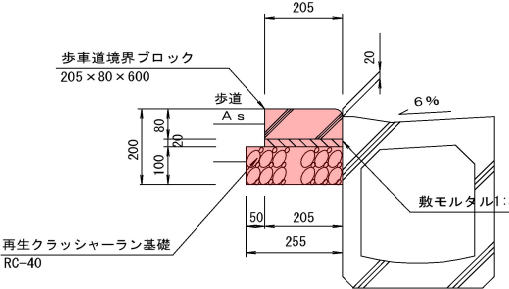


数量表・ C 歩行者乗入れ


10.0m当以

種別・・	算式・・・	単位	数量・	摘要・
歩車道境界ブロッケ	二 次 製 品	個	16.5	
数モルタル・	$0.205 \times 0.02 \times 10.0$	m^3	0.041	(1:3)
再生グラシンペー	0.255×10.0	m^2	2.55	t=100, RC-40

歩車道境界ブロックB（歩行者用切下げ） S=1:10
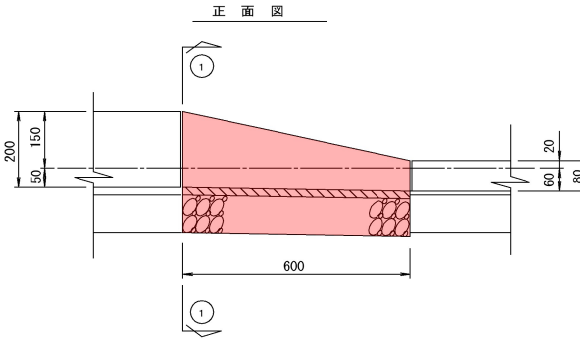
$$S = 1 : 1 C$$


① — ① 断 面

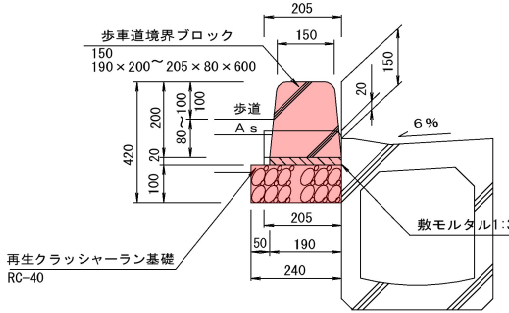

数量表・ B 歩行者用切下げ


10ヶ所当り

種別・・	算式・・・	単位	数量・	摘要・
歩車道境界ﾌﾛｸﾞ	二 次 製 品	個	10.0	
敷モルタル・	$(0.19 + 0.205) \times 1/2 \times 0.02 \times 0.60 \times 10$	m ³	0.024	(1:3)
再生ｸﾗｯｼﾝｸﾞﾍﾞｰｼﾞﾝ	$0.24 \times 0.60 \times 10$	m ²	1.44	t=100, RC-4

歩車道境界ブロックE（車用乗入れ） S=1:10

$$S = 1 : 1 \text{ C}$$

断面图

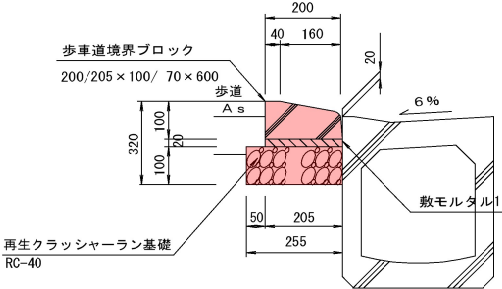


数量表・ E 車用乗入れ

10.0m当り

種別・・	算式・・・	単位	数量・	摘要・
歩車道境界「ロ」	二 次 製 品	個	16.5	
数モルタル・	$0.205 \times 0.02 \times 10.0$	m ³	0.041	(1.3)
再生グラブマーヤン	0.255×10.0	m ²	2.55	t=100, RC=40


防護柵工構造図

断面図

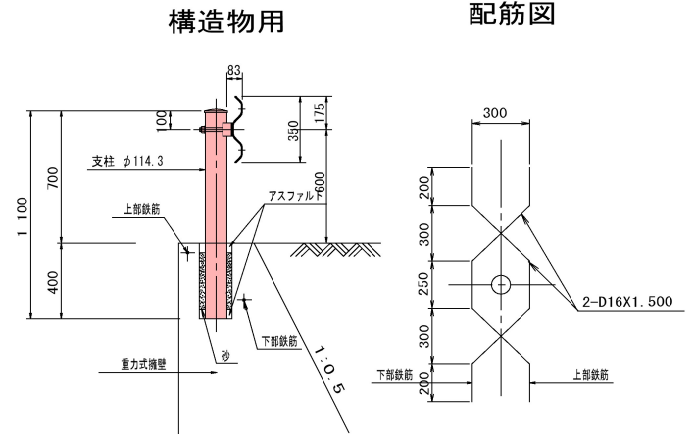

10m当り

転落防止柵 S=1:20

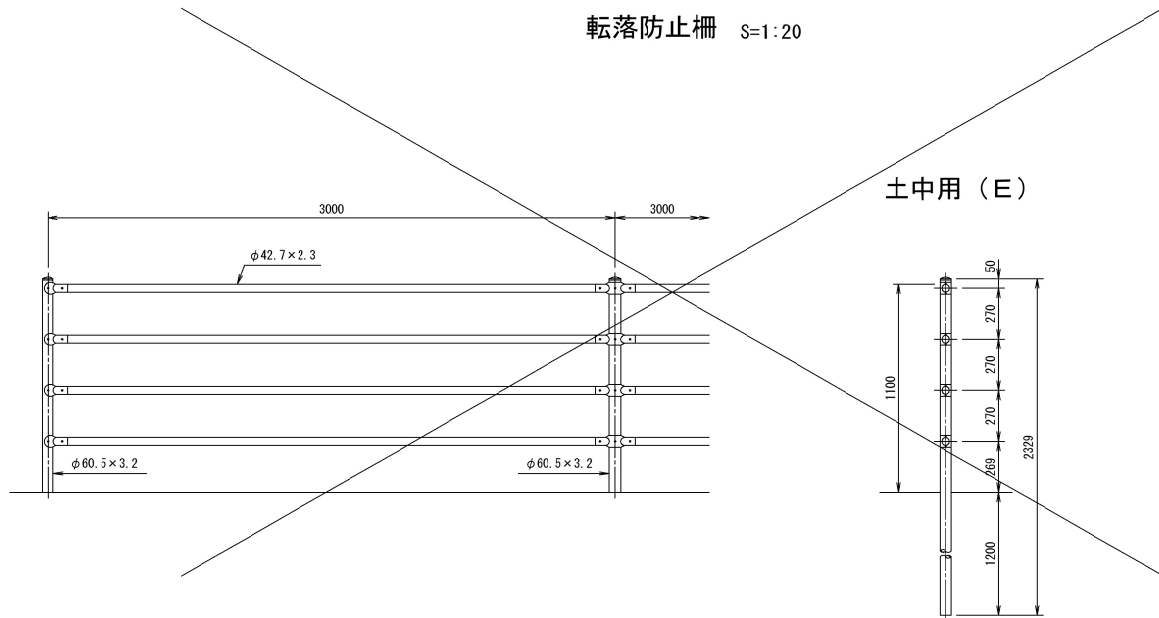


工事年度	令和 4 年	度起工 災査定	第	号	工区
工事名	道路改良				工事
路線 河川	名	石佛・一丁田原	地区	橋	
工事箇所	行橋	市	町	大字	道場寺 地内
図面名	小構造物工構造図				
縮尺	図示	図面番号	全 19 葉之内	16 号	
事務所名	行橋市役所土木課				
認 可	☐ 当 第	初 回変更	実 施	☐ 当 第	初 回変更
				☐	査定

小構造物工構造図 S = 1 : 1 0


道路反射鏡(2面)基礎 (500×500×900型) S=1:20

タイプ1 (反射鏡φ600用)

断面図

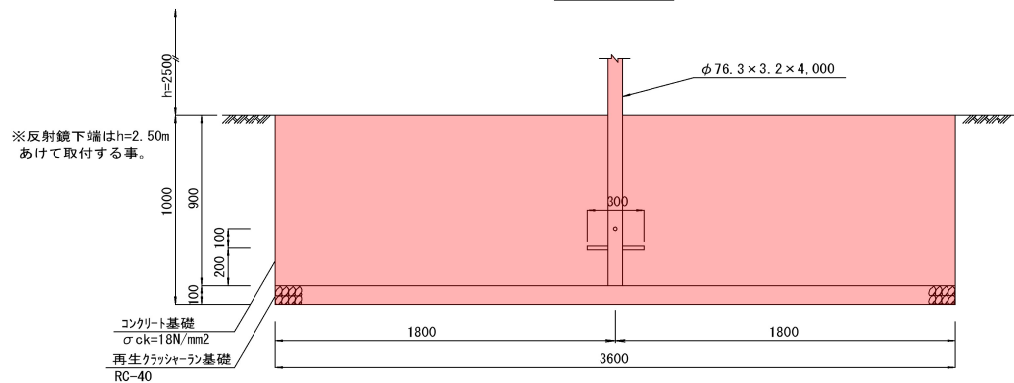


平面图 S = 1 : 30

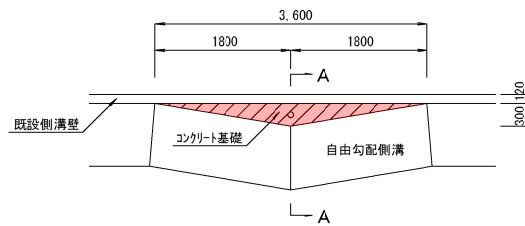

道路反射鏡(2面)基礎 (500×500×900型) S=1:20

タイプ2 (反射鏡φ600用)


断面図

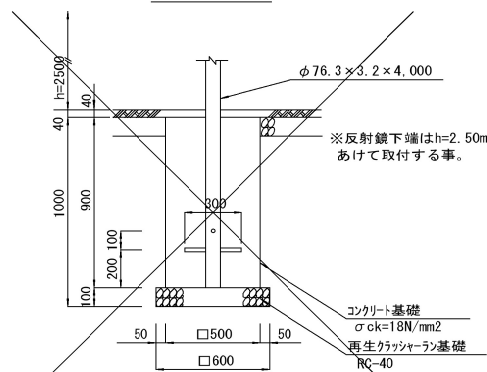

数量表・道路反射鏡(2面)基礎(500×500×900型) 1ヶ所当り

種別	算式・・・	単位	数量	摘要
道路反射鏡	2面鏡本体・支柱φ76.3×3.2×4,000	組	1.0	
コンクリート	0.50×0.50×0.90	m ³	0.23	σok=18N/mm2
基礎型枠・・・	0.50×0.90×4	m ²	1.80	
再生クワダークラン	0.60×0.60	m ²	0.36	t=100 RC-40

A—A 断面図

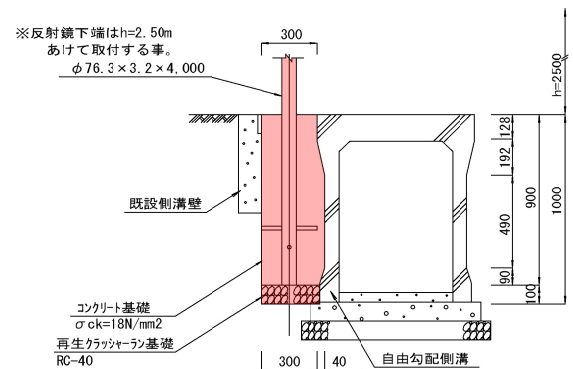


数量表・道路反射鏡(2面)基礎(500×500×900型) 1ヶ所当り

種別・・	算式・・・	単位	数量・	摘要・
道路反射鏡	2面鏡本体、支柱φ76.3×3.2×4,000	組	1.0	
コンクリート (間詰コグラー)	$(0.30 \times 0.90 + (0.772 + 0.49) \times 1/2 \times$ $0.04) \times 1.80 \times 1/2 \times 2$	m ³	0.53	σck=18N/mm2
再生クッション	0.30 × 1.80 × 1/2 × 2	m ²	0.54	t=100, RC-40

道路反射鏡(1面)基礎 (500×500×600型) S=1:20

タイプ3 (反射鏡φ600用)


断面図

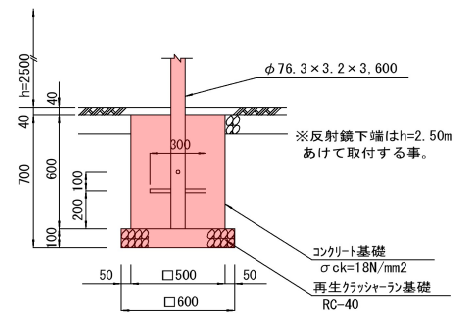

数量表・道路反射鏡(1面)基礎 (500×500×600型) 1ヶ所当り

種別・・	算式・・・	単位	数量・	摘要・
道路反射鏡	1 面鏡本体、支柱 $\phi 76.3 \times 3.2 \times 3,600$	組	1.0	
コンクリート	$0.50 \times 0.50 \times 0.60$	m^3	0.15	$\sigma_{ck}=18N/mm^2$
基礎型枠・・	$0.50 \times 0.60 \times 4$	m^2	1.20	
再生クラッシャー	0.60×0.60	m^2	0.36	t=100, RC-40

盛土部断面

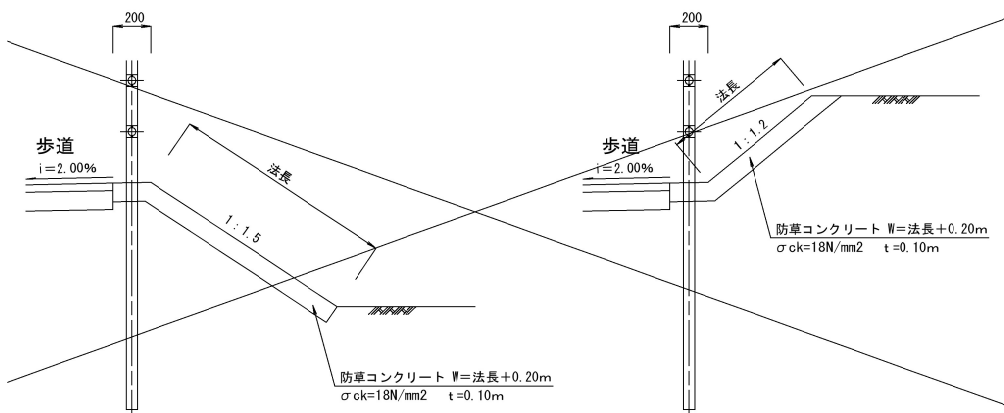

切土部断面


数量表・ 防草コンクリート 10.0m当り

種別・	算式・	単位	数量・	摘要・
コンクリート	防草面積(数量計算内)×0.10m ² /算日	m ³		σck=18N/mm ²
基礎型枠	0.10×10.00	m ²	1.00	







※コンクリートは防草面積×0.10mで算出する事
型枠は防草コンクリートの延長×0.10mにて算出する。

工事年度	令和 4 年	度起工 災査定	第 号	工区
工事名	道路改良			工事
路線 河川名	石佛・一丁田原	第 地区		橋
工事箇所	行橋 市 大字 道場寺 地内			
図面名	撤去工平面図			
縮尺	1/500	図面番号	全 19 葉之内 17 号	
事務所名	行橋市役所土木課			
認可	☐ 当初 ☐ 第 回変更	実施	☐ 当初 ☐ 第 回変更	査定 ☐





道路反射鏡基礎（2面鏡）

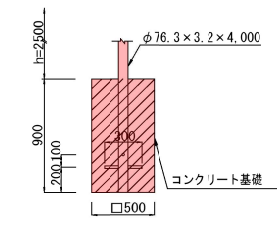

道路反射鏡基礎（1面鏡）

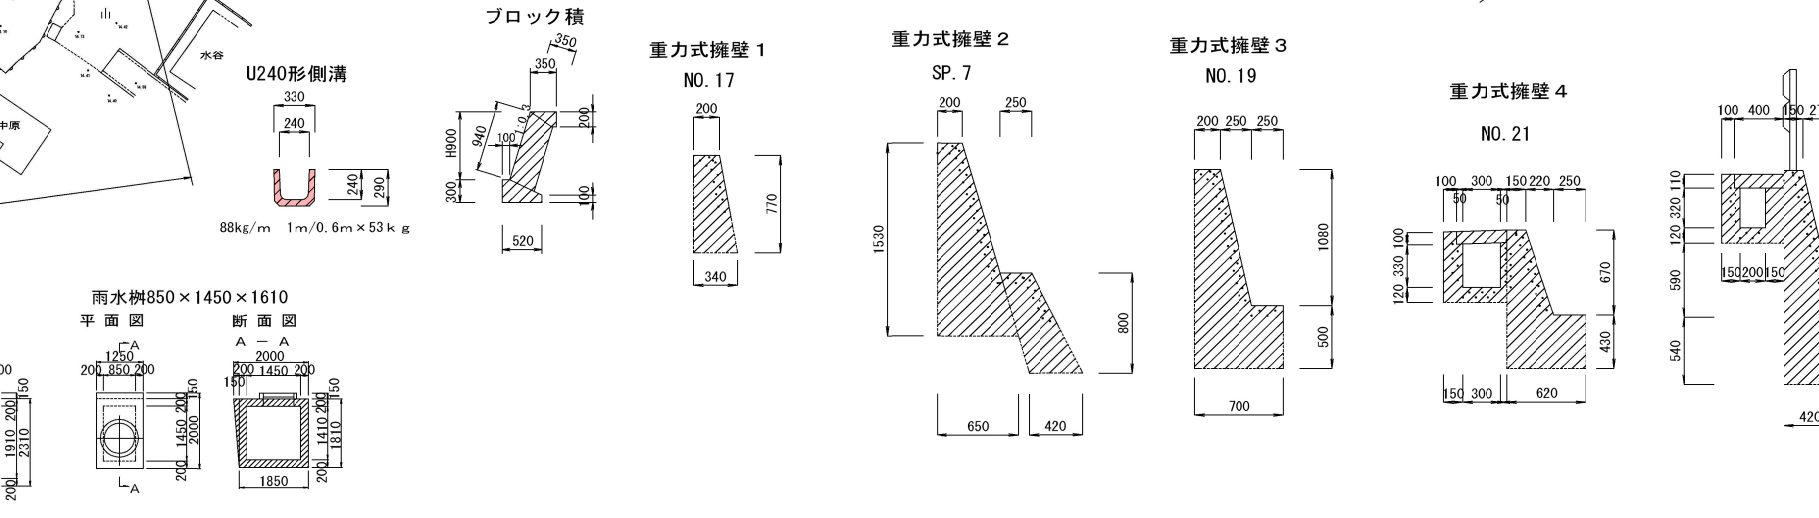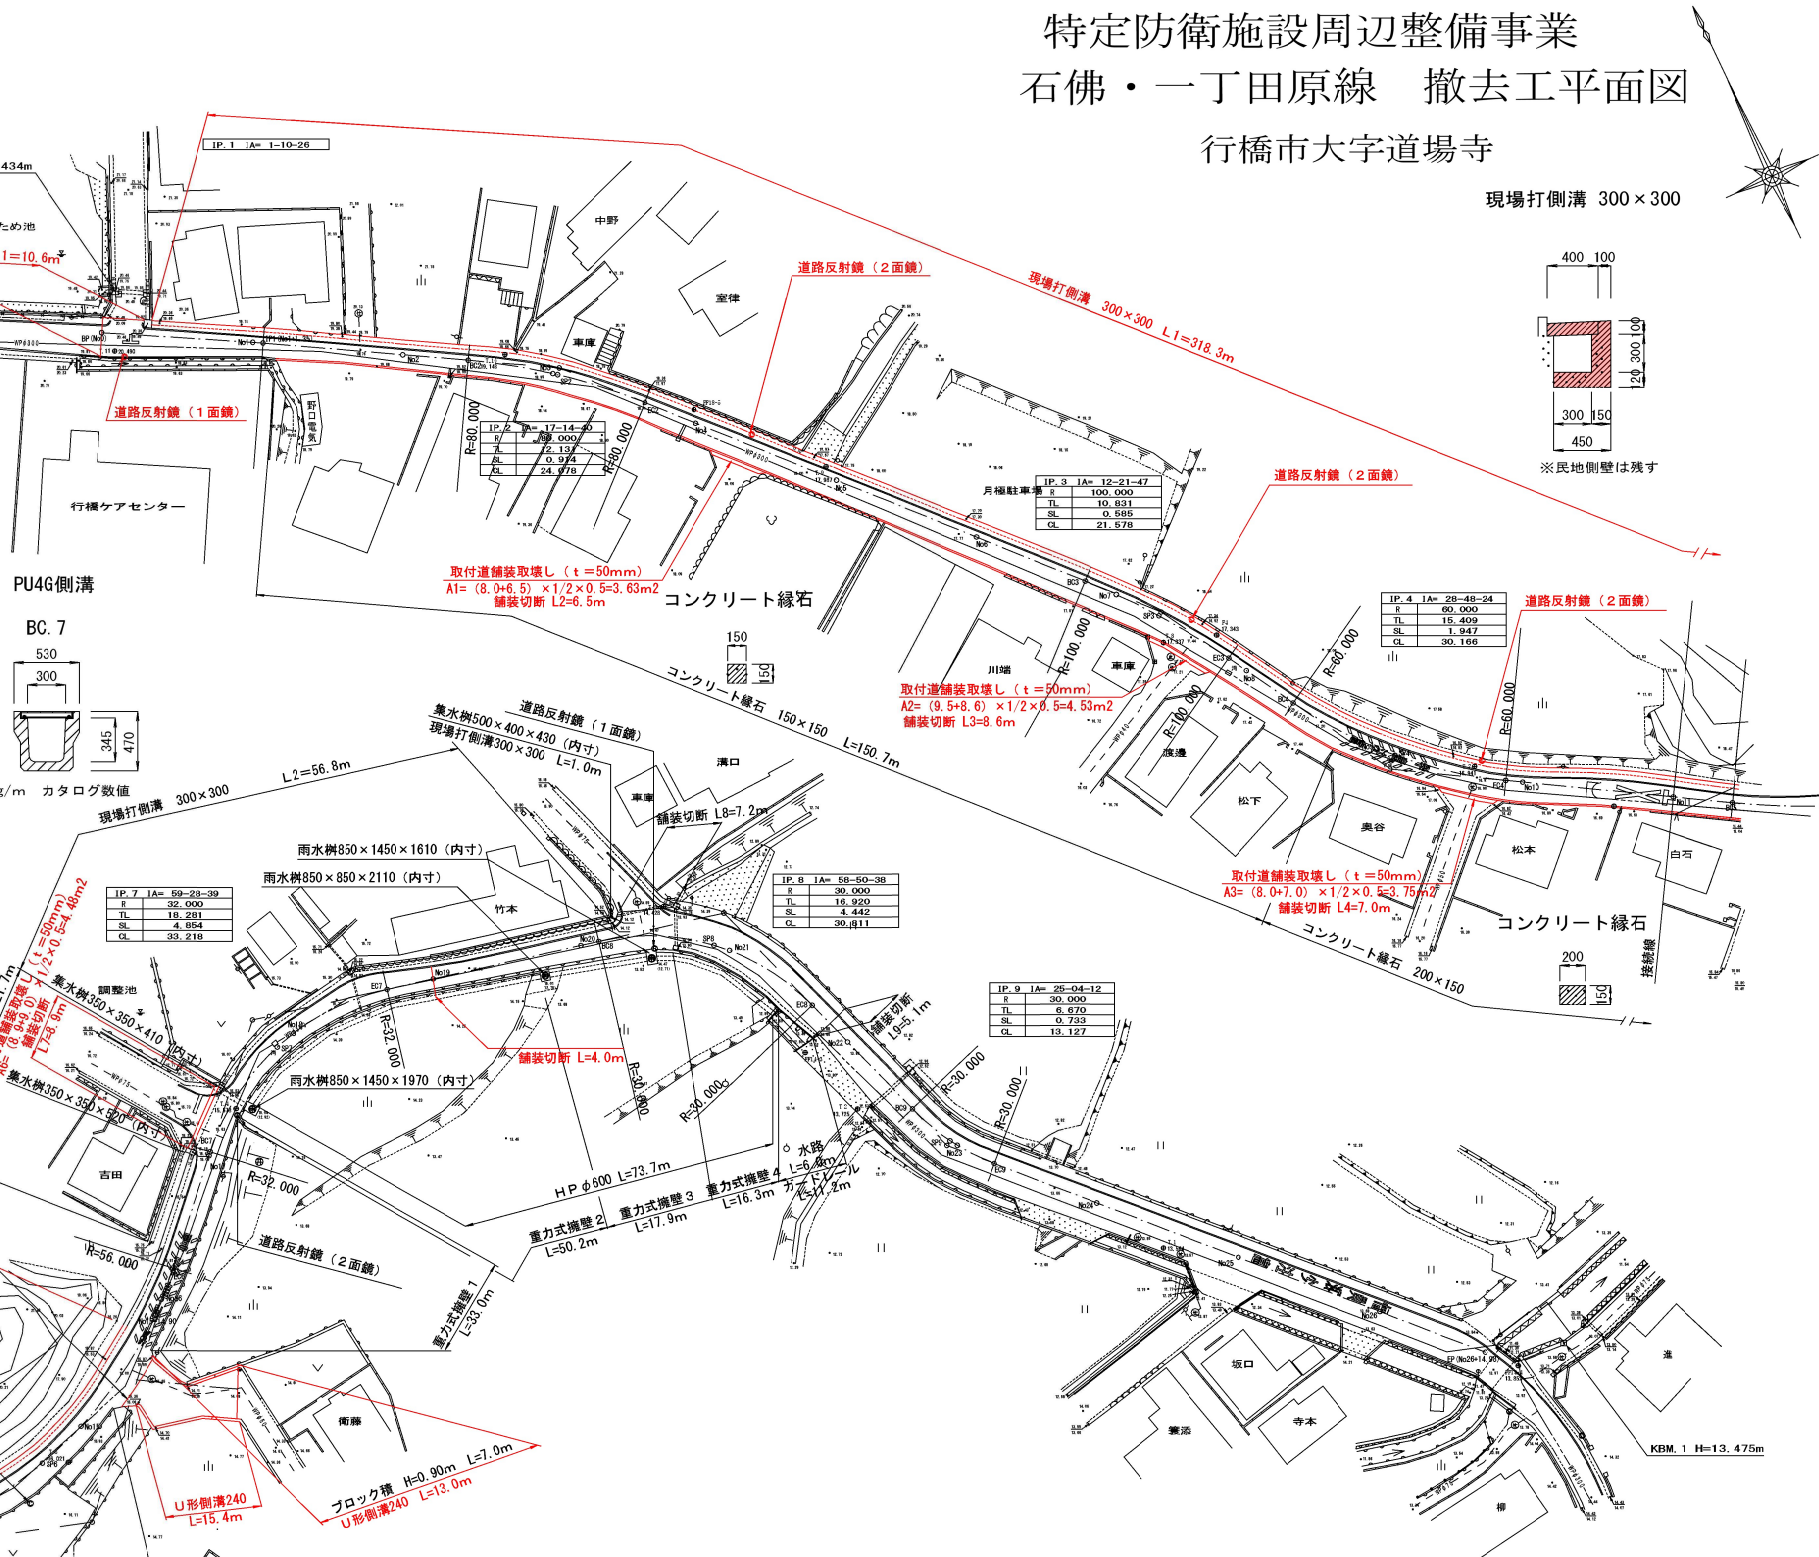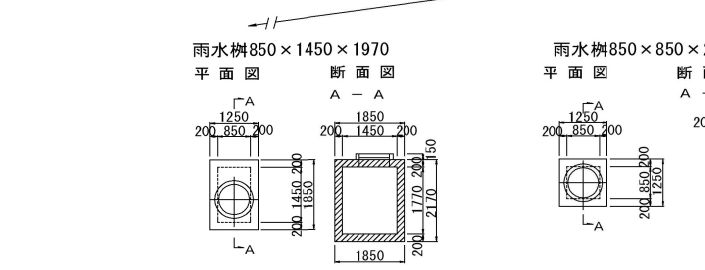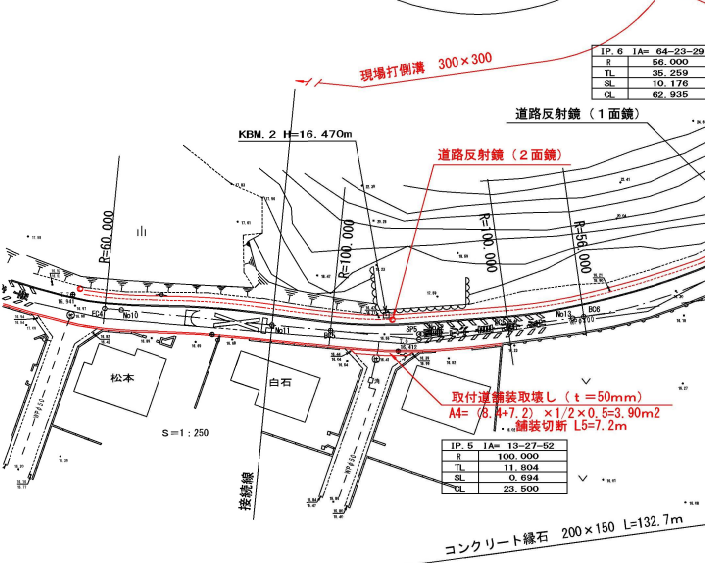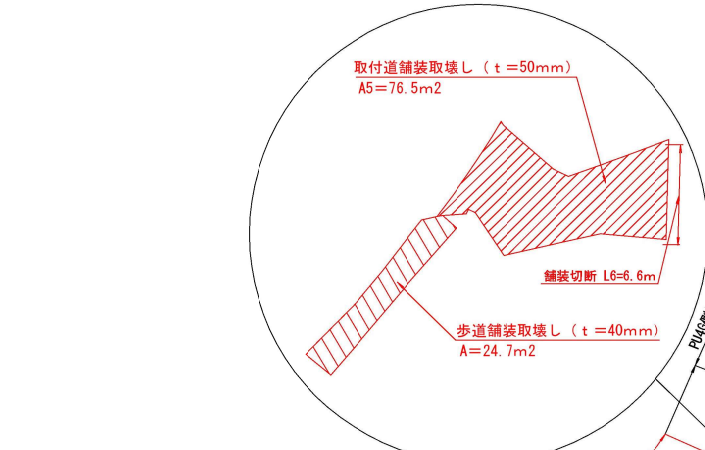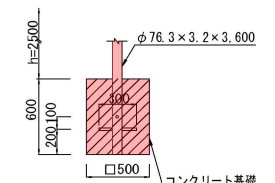


特定防衛施設周辺整備事業 石佛・一丁田原線 撤去工平面図 行橋市大字道場寺

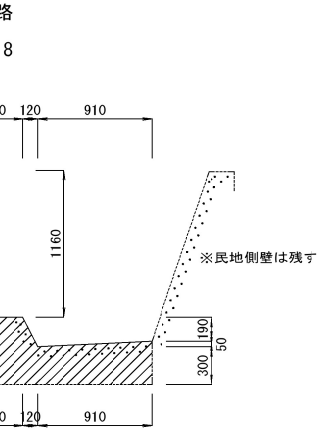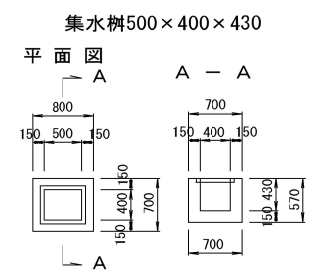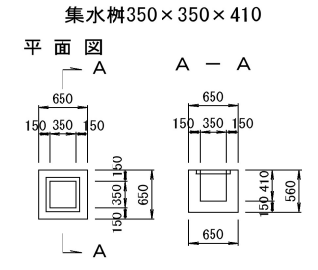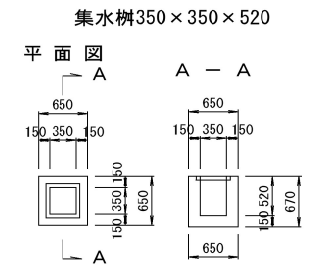

工事年度	令和 4 年度 度起工 号 工区 災害定 第		
工事名	道路改良 工事		
路線名	石佛・一丁田原 筋地区 橋		
工事箇所	行橋 郡 町 大字 道場寺 地内		
図面名	舗装求積図		
縮尺	1/500	図面番号	全19葉之内 18 号
事務所名	行橋市役所土木課		
認可	☐ 当初 ☐ 第 回変更	実施	☐ 当初 ☐ 第 回変更 ☐ 査定

舗装求積図 S = 1 : 500

S = 1 : 500

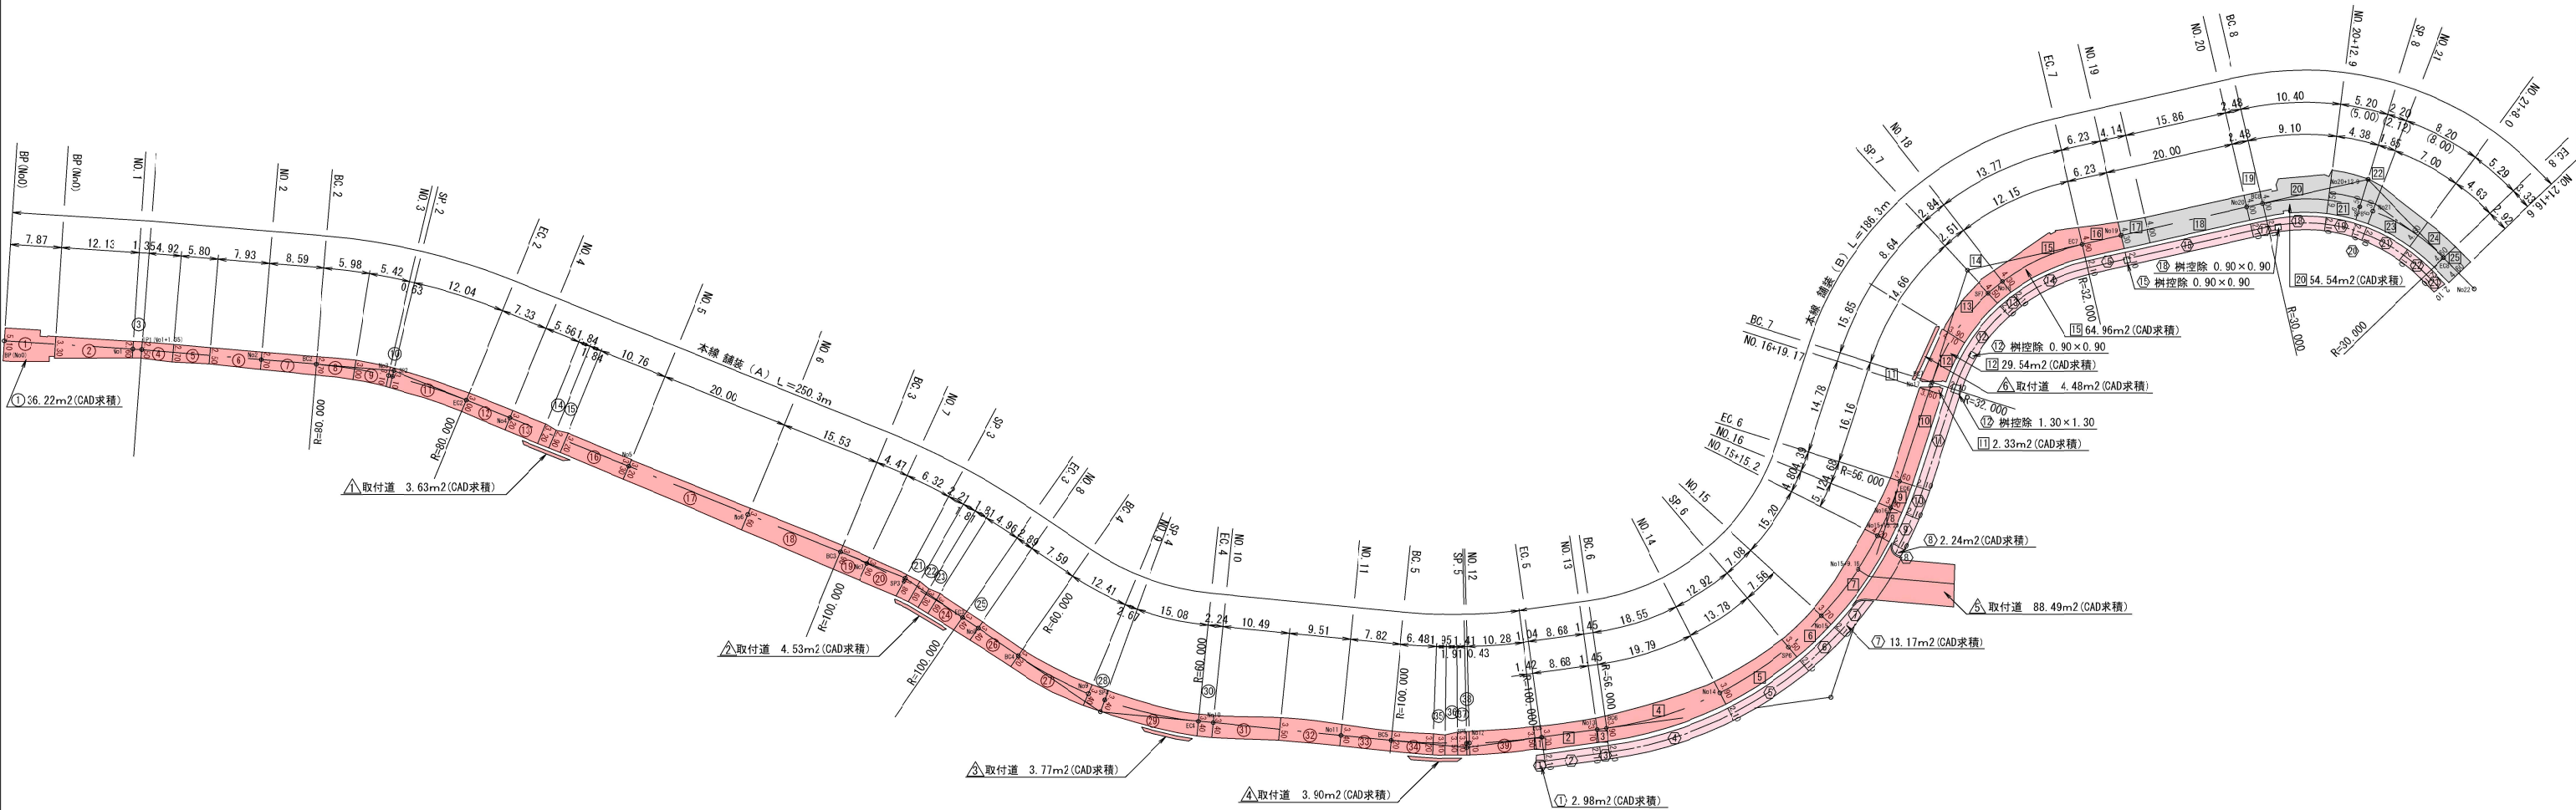


工 事 年 度	令和 4 年 度起工 災査定 第 号 工 区		
工 事 名	道路改良		

舗装求積表 S = 1 : 2 0

車道舗装（A）
車道舗装求積表（表層工部）
表層工（t = 5 c m）

車道舗装構成図 S = 1 : 2 0


本線（A）表層工
(N0.0 ~ N0.12+10.3)

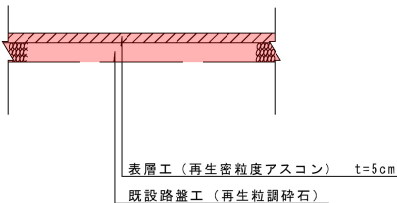

○ 印 部 求 積 表		
番号	算 式	数 量
①	C A D求積	35.22
②	(3.30 + 2.60) × 1/2 × 12.13	35.78
③	(2.60 + 2.50) × 1/2 × 1.35	3.44
④	(2.50 + 2.70) × 1/2 × 4.92	12.79
⑤	(2.70 + 2.50) × 1/2 × 5.80	15.08
⑥	(2.50 + 2.70) × 1/2 × 7.93	20.62
⑦	2.70 × 8.59	23.19
⑧	(2.70 + 3.00) × 1/2 × 5.98	17.04
⑨	(3.00 + 3.10) × 1/2 × 5.42	15.53
⑩	3.10 × 0.63	1.95
⑪	(3.10 + 3.00) × 1/2 × 12.04	35.72
⑫	(3.00 + 3.20) × 1/2 × 7.33	22.72
⑬	3.20 × 5.56	17.79
⑭	(3.20 + 2.90) × 1/2 × 1.84	5.61
⑮	(2.90 + 3.20) × 1/2 × 1.84	5.61
⑯	(3.20 + 3.30) × 1/2 × 10.76	34.97
⑰	(3.20 + 3.60) × 1/2 × 20.00	63.00
⑱	(3.60 + 3.90) × 1/2 × 15.53	53.24
⑲	3.90 × 4.47	17.43
⑳	(3.90 + 3.80) × 1/2 × 6.32	24.33
㉑	(3.80 + 3.60) × 1/2 × 2.21	3.18
㉒	(3.60 + 3.30) × 1/2 × 1.81	5.24
㉓	(3.30 + 3.60) × 1/2 × 1.81	5.24
㉔	(3.60 + 3.40) × 1/2 × 4.96	17.36
㉕	3.40 × 2.89	9.83
㉖	(3.40 + 3.20) × 1/2 × 7.59	25.05
㉗	(3.20 + 3.40) × 1/2 × 12.41	40.95
㉘	3.40 × 2.67	9.08
㉙	3.40 × 15.08	51.27
㉚	3.40 × 2.24	7.62
㉛	(3.40 + 3.50) × 1/2 × 10.49	35.19
㉜	(3.50 + 3.40) × 1/2 × 9.51	32.81
㉝	(3.40 + 3.20) × 1/2 × 7.82	25.81
㉞	3.20 × 6.48	20.74
㉟	(3.20 + 3.10) × 1/2 × 1.95	5.14
㊱	(3.10 + 3.50) × 1/2 × 1.91	5.30
㊲	(3.50 + 3.60) × 1/2 × 1.41	5.01
㊳	(3.60 + 3.70) × 1/2 × 0.43	1.57
㊴	(3.70 + 3.50) × 1/2 × 10.28	37.01
計		827.46m2

車道舗装構成図 S = 1 : 2 0

本線（B）
(N0.12+10.3 ~ N0.21+16.6)

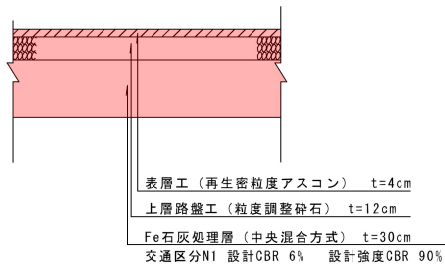


車道舗装（B）
車道舗装求積表（地盤改良部）
表層工 + 上層路盤工 + Fe石灰処理層

□ 印 部 求 積 表		
番号	算 式	数 量
1	(3.50 + 3.70) × 1/2 × 1.04	3.74
2	3.70 × 8.68	32.12
3	(3.70 + 3.90) × 1/2 × 1.45	5.51
4	3.90 × 18.55	72.35
5	(3.90 + 3.50) × 1/2 × 12.92	47.80
6	(3.50 + 3.70) × 1/2 × 7.08	25.49
7	(3.70 + 4.20) × 1/2 × 15.20	60.04
8	(4.20 + 3.90) × 1/2 × 4.80	19.44
9	(3.90 + 3.60) × 1/2 × 4.39	16.45
10	3.60 × 14.78	53.21
11	C A D求積	2.33
12	C A D求積	29.54
13	(3.90 + 4.50) × 1/2 × 8.64	36.29
14	(4.50 + 4.30) × 1/2 × 2.84	12.50
15	C A D求積	64.95
16	(4.90 + 4.30) × 1/2 × 6.23	28.65
計		510.44m2

歩道舗装構成図（一般部）S = 1 : 2 0

(N0.12+10.3 ~ N0.21+16.6)

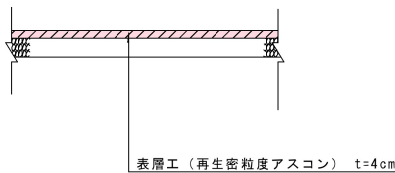


歩道舗装
歩道舗装求積表
表層工

◇ 印 部 求 積 表		
番号	算 式	数 量
①	C A D求積	2.98
②	2.10 × 8.68	18.23
③	2.10 × 1.45	3.05
④	2.10 × 19.79	41.56
⑤	2.10 × 13.78	28.94
⑥	2.10 × 7.56	15.88
⑦	C A D求積	13.17
⑧	C A D求積	2.24
⑨	2.10 × 5.12	10.75
⑩	2.10 × 4.68	9.83
⑪	2.10 × 16.16	33.94
⑫	2.10 × 14.66	30.79
⑬	2.10 × 2.51	5.27
⑭	2.10 × 12.15	25.52
⑮	2.10 × 6.23	13.08
⑯	2.10 × 20.00	42.00
⑰	2.10 × 2.48	5.21
⑱	2.10 × 9.10	19.11
⑲	2.10 × 4.38	9.20
㉐	2.10 × 1.85	3.89
㉑	2.10 × 7.00	14.70
㉒	2.10 × 4.63	9.72
㉓	2.10 × 2.92	6.13
小計		365.19m2
樹・管理孔 控除分		
⑫	1.30 × 1.30	1.69
⑫	0.90 × 0.90	0.81
⑯	0.90 × 0.90	0.81
⑰	0.90 × 0.90	0.81
小計		4.12m2
合計		361.07m2

車道舗装構成図 S = 1 : 2 0

取付道（市道）
本線側溝掘削部（表層工は本線で計上）

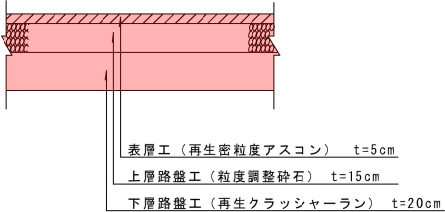

取付道及び本線（A）側溝横掘削部

車道舗装求積表（取付道）

取付道 = 表層工 + 上層路盤工 + 下層路盤工
本線側溝掘削部 = 上層路盤工 + 下層路盤工（表層は本線（A）で求積）

△ 印 部 求 積 表		
番号	算 式	数 量
△1	C A D求積	3.63
△2	C A D求積	4.53
△3	C A D求積	3.75
△4	C A D求積	3.90
△5	C A D求積	88.49
△6	C A D求積	4.43
計		108.73m2

※本線側溝掘削部 = 幅0.50m × 側溝延長で数量計算内で計算計上