

位置図


文久農業者
研修集会施設

施工箇所

大字今井

沓尾橋

破川

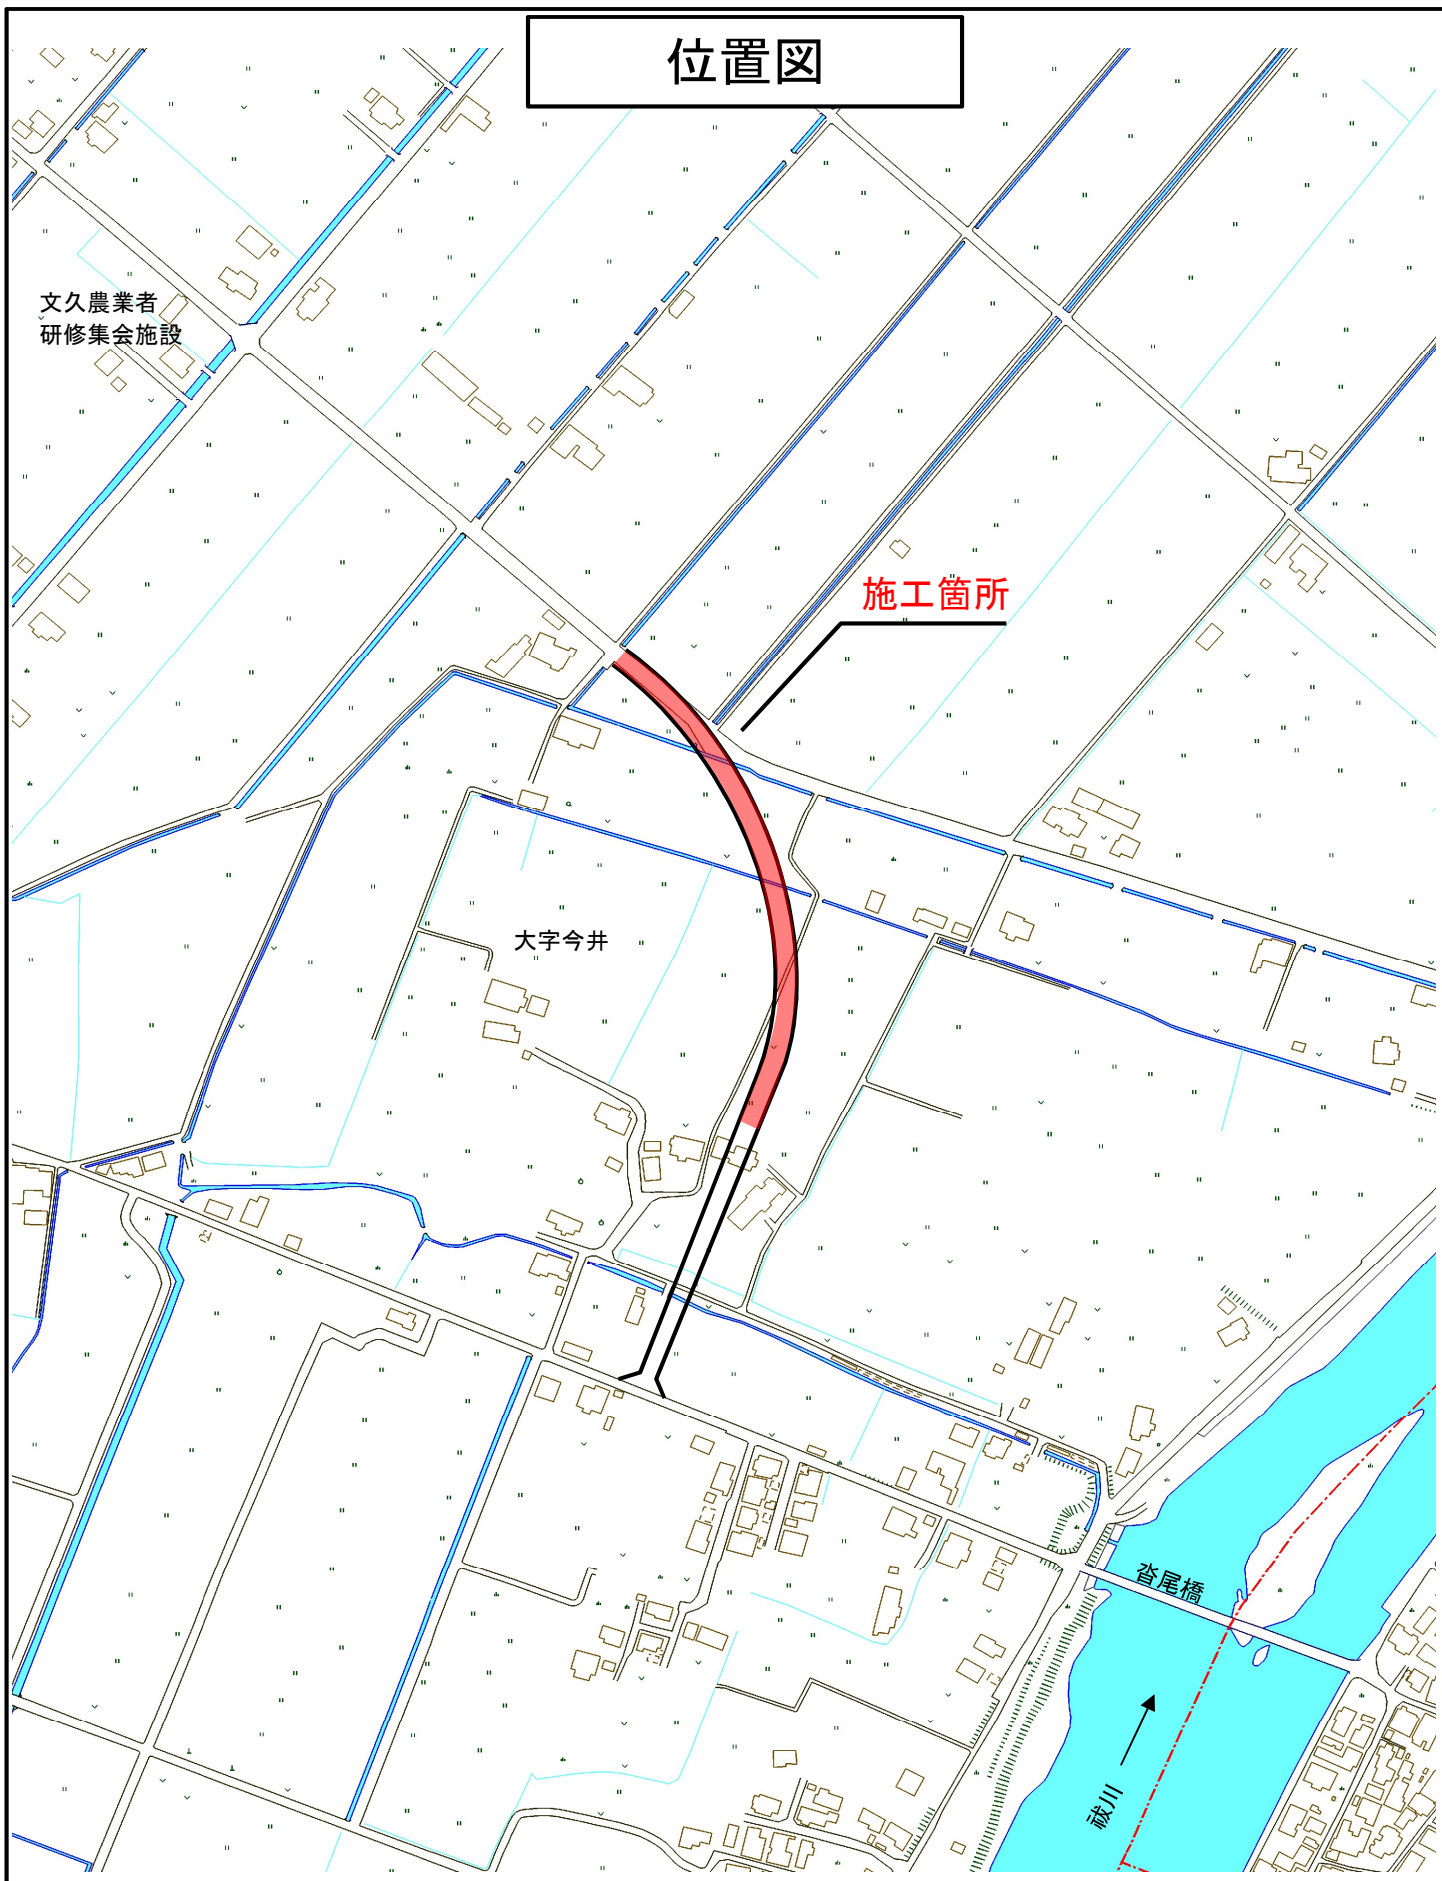





工事年度	令和4年度	第	1	号	工区
工事名	道路改良				工事
路線名	文久・上新地地区	橋			
工事箇所	行橋市大字今井地内				
図面名	計画平面図				
縮尺	図示	図面番号	全31葉之内1号		
事務所名	行橋市				
認可	当	初	認可	当	初
可	第	回	変更	施	第
				回	変更
					</



計画平面図

S=1:500

工事長 L=280.0m (NO. 0~NO. 14)

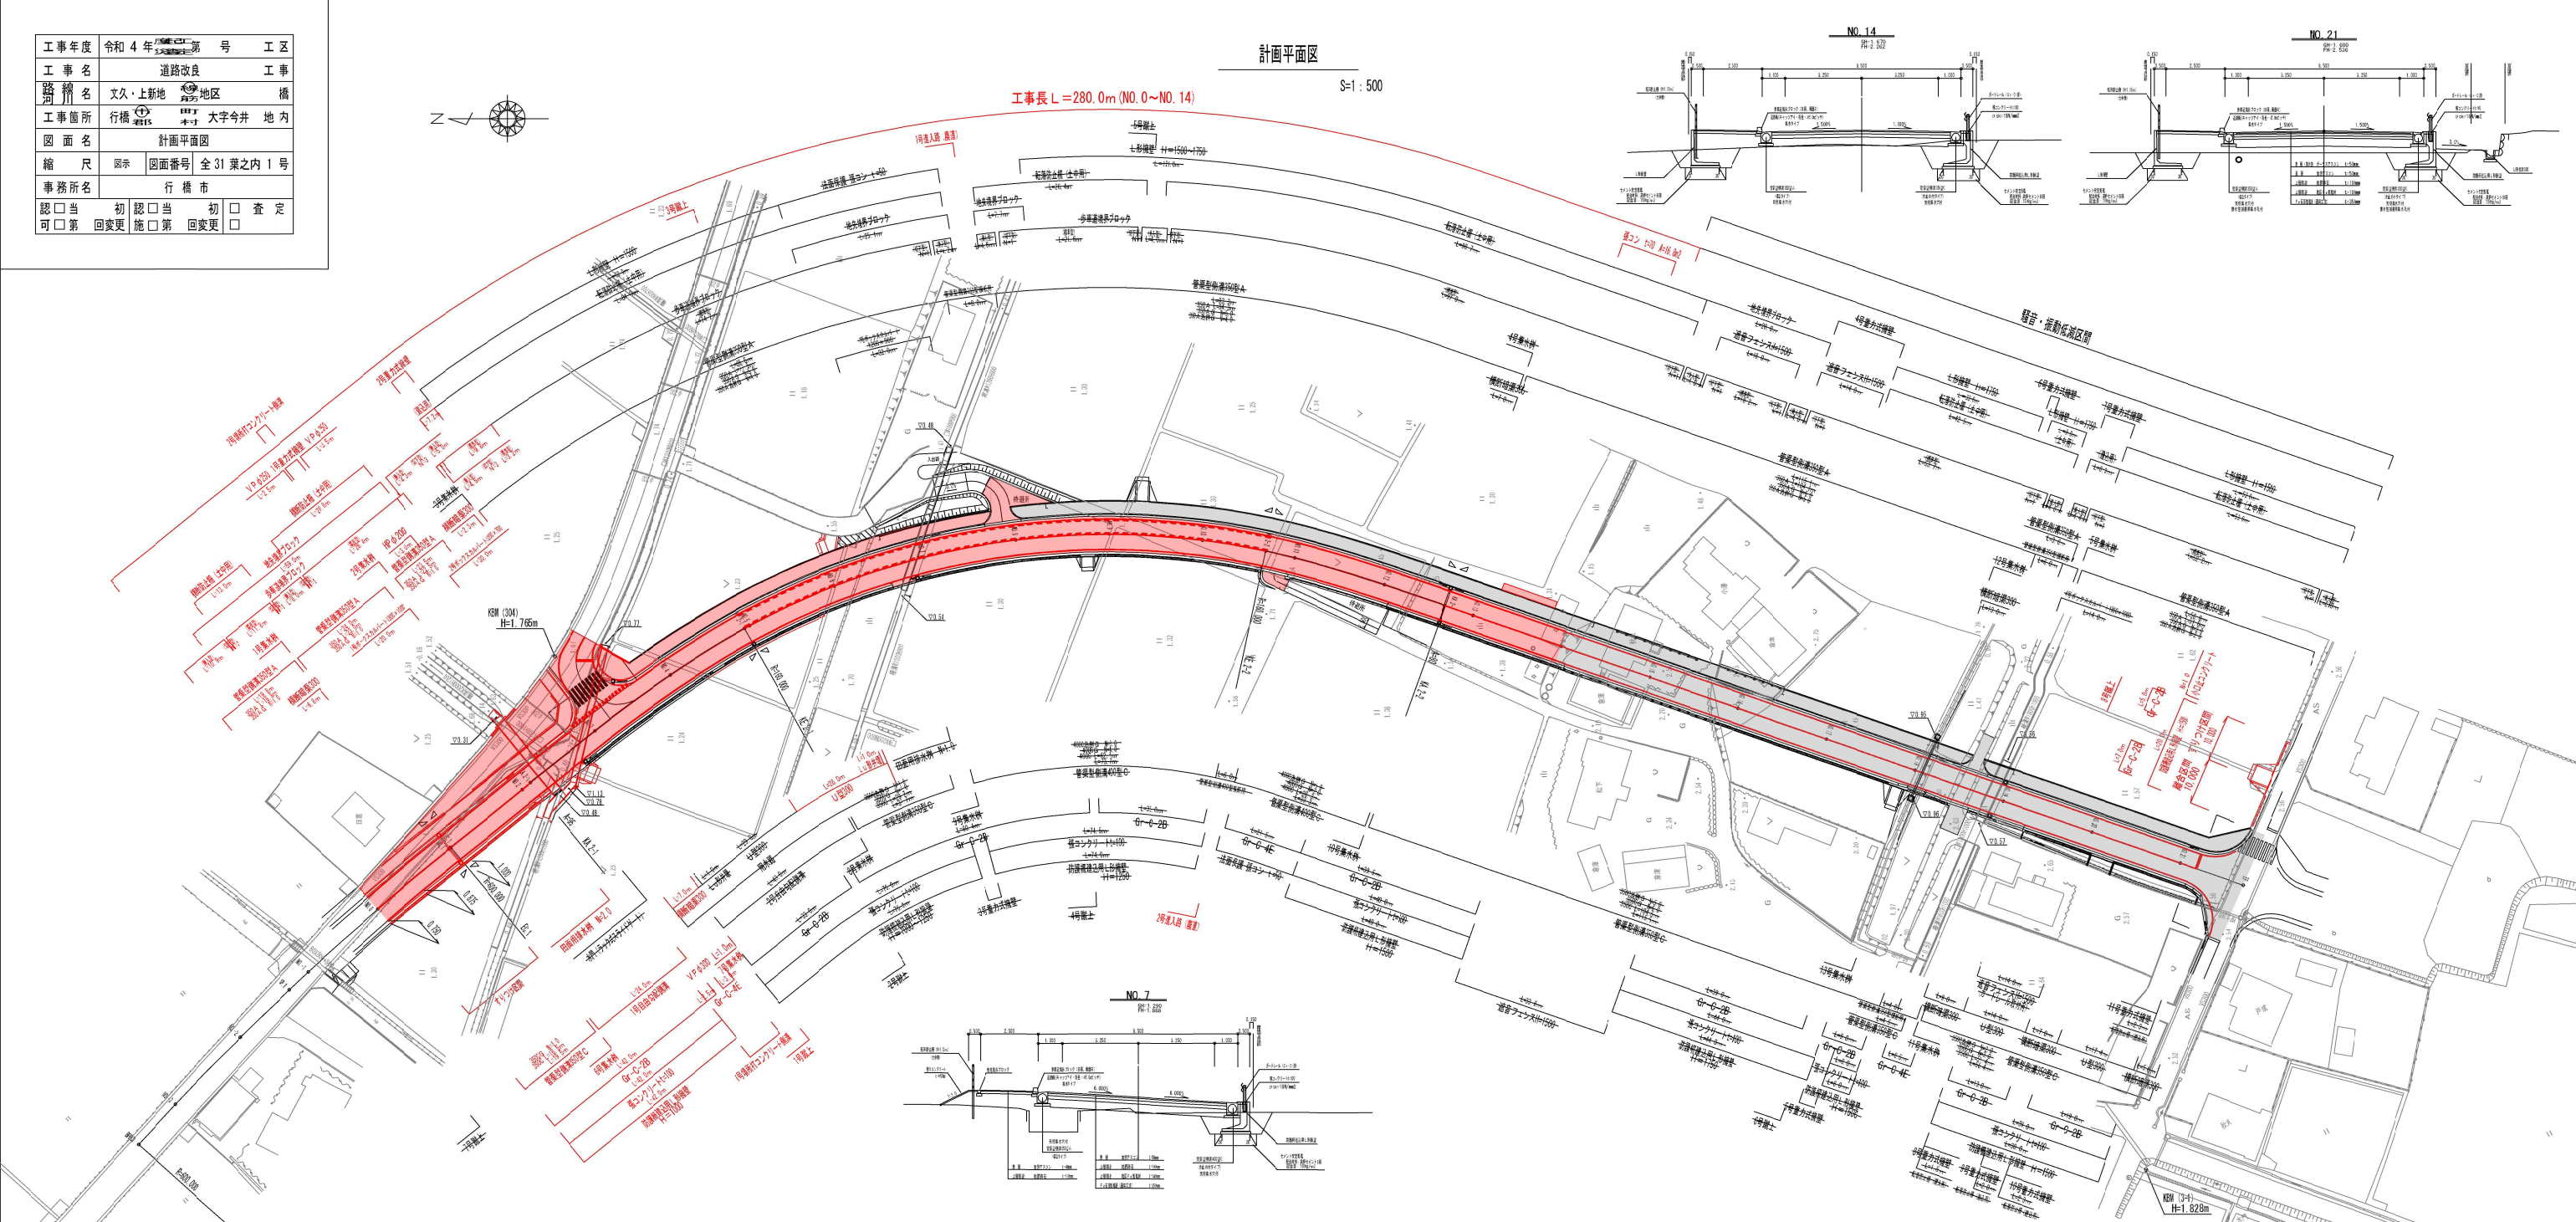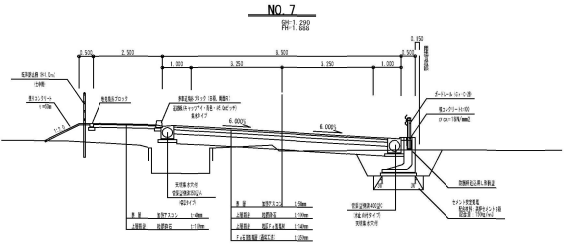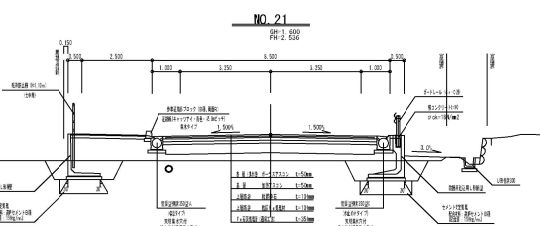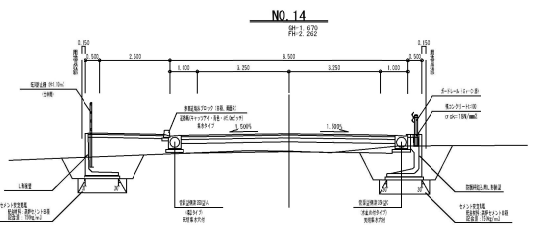


工 事 年 度	令和 4 年		第 号	工 区
工 事 名	道路改良工事			
路 線 名	文久・上新地	地区	橋	
工 事 箇 所	行橋	大字今井	地 内	
図 面 名	標準断面図			
縮 尺	1 : 50	図面番号	全 31 葉之内 2 号	
事 務 所 名	行橋市			
認可	当初	認可	当初	査 定
可	第 回	変 更	第 回	変 更
第 回	変 更	第 回	変 更	第 回

標準断面図

S=1:50


NO. 21

GH=1.600
FH=2.536

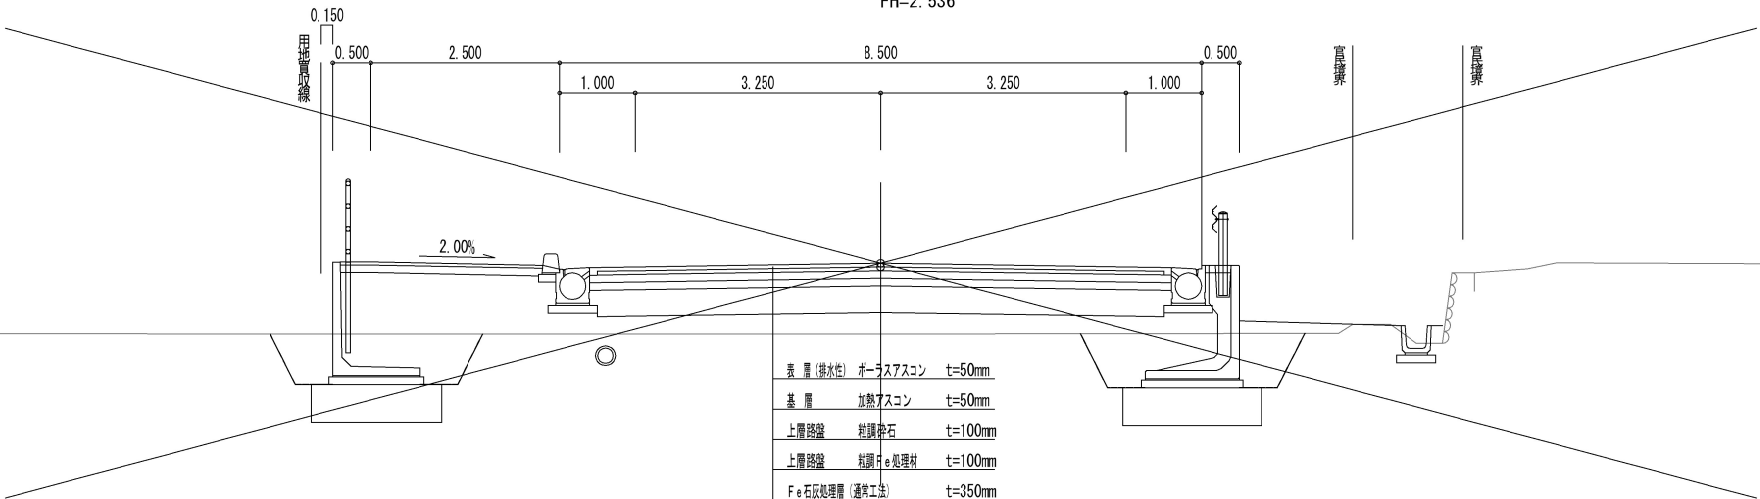


NO. 14

GH=1.670
FH=2.262

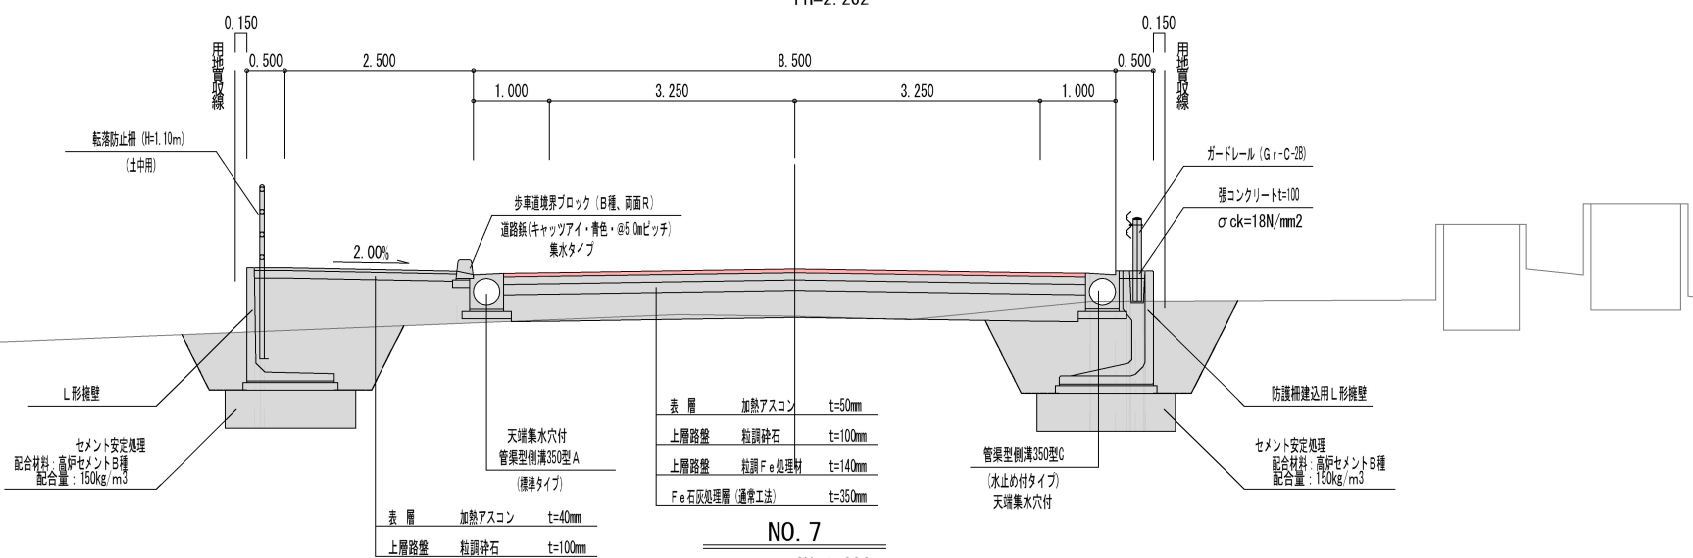


NO. 7

GH=1.290
FH=1.888

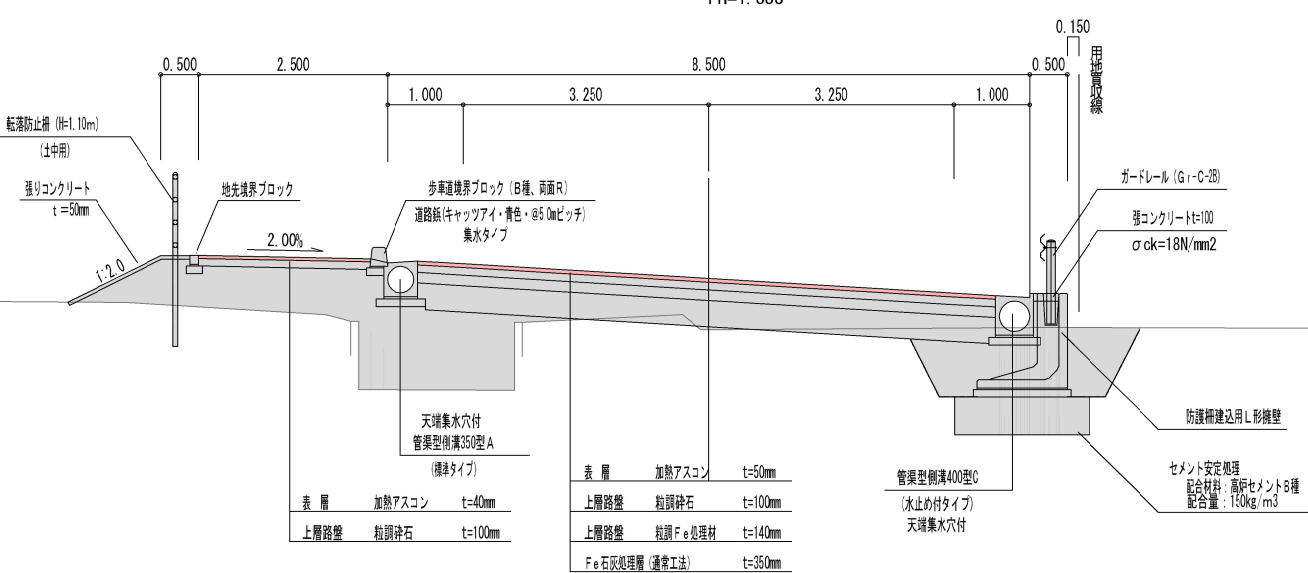

工事年度	令和4年度	第 号	工 区
工事名	道路改良		
路線名	文久・上新地	地区	横 瀬
工事箇所	行橋市 町 丁目	大字今井	地 内
図面名	横 瀬 新 道		
縮 尺	1:100 500	図面番号	全31葉之内 3 号
事務所名	行 橋 市		
認可当 認□当 初 回変更	初 認□当 施 回変更	初 回 認□当 回変更	初 回 認□当 回変更
□ 查 定			

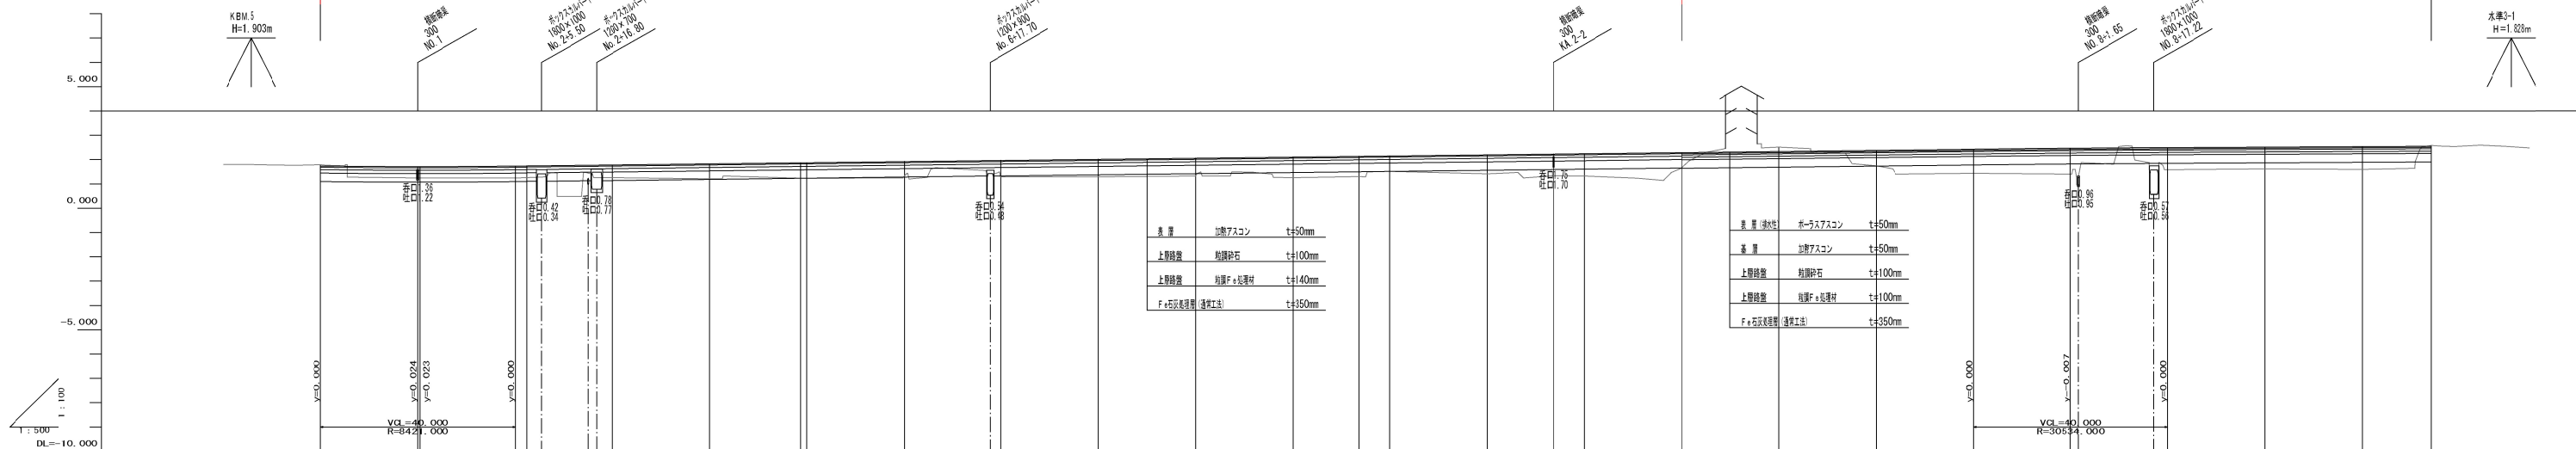

勾配	計画高	地盤高	切土高	盛土高	追加距離	単距離	測点番号	平面線形 曲率図	片勾配 すりつけ図	拡幅
							M0.0	IP.3 1A#8-47-29 R=600.000		
	1.728	1.790	0.062		0.000	0.000	M0.1	IL=48.123 G=52.064 SL=1.770		
	1.713	1.250		0.463	20.000	20.404	M0.2		2.300%	
	1.741	1.250		0.491	40.000	19.556	M0.2-1			
					40.374	2.374	M0.3			
	1.792	1.240		0.552	60.000	17.626	M0.4			
	1.828	1.210		0.618	80.000	20.000	M0.5			
	1.871	1.250		0.641	100.000	15.720	KE.2-1			
	1.874	1.250		0.644	103.000	1.220	M0.6			
					120.000	20.000	M0.7	IP.2 1A#8-22-51		
	1.920	1.340		0.580	140.000	20.000	M0.8	A1=55.000 B1=56.406 C1=117.239 D1=160.000		
	1.967	1.290		0.677	160.000	20.000	M0.9	A2=55.000 B2=56.406 C2=117.239 D2=160.000		
	2.013	1.320		0.723	180.000	20.000	M0.10			
	2.059	1.320		0.739	200.000	20.000	KE.2-2		0.500%	
	2.106	1.260		0.846	220.000	13.697	M0.11			
	2.137	1.300		0.837	240.000	6.393	M0.12			
	2.192	1.520		0.632	260.000	15.697	KA.2-3			
	2.198	1.420		0.778	280.000	6.383	M0.13			
	2.245	1.340		0.890	300.000	20.000	M0.14			
	2.250	1.670		0.621	320.000	20.000	M0.15			
	2.337	2.510	0.173		340.000	20.000	M0.16			
	2.383	1.740		0.643	360.000	20.000	M0.17			
	2.420	1.440		0.980	380.000	20.000	M0.18			
	2.469	1.400		1.069	400.000	20.000	M0.19			
	2.516	1.620		0.896	420.000	20.000	M0.20			
	2.536	1.650		0.906	440.000	20.000	M0.21			
	2.550	2.580	0.030		460.000	14.255	EP			


工事年度	令和 4 年 第 号			工 区
工 事 名	道路改良工事			
路 線 名	文久・上新地	地区	橋	
工事箇所	行橋	大字今井	地 内	
図 面 名	横断面その1			
縮 尺	1：100	図面番号	全 31 葉之内 4 号	
事務所名	行橋市			
認 可	初	認 可	初	査 定
可 第	回変更	施 工	第 回変更	

横断面その1

S=1：100

NO. 2


GH=1. 250
FH=1. 735

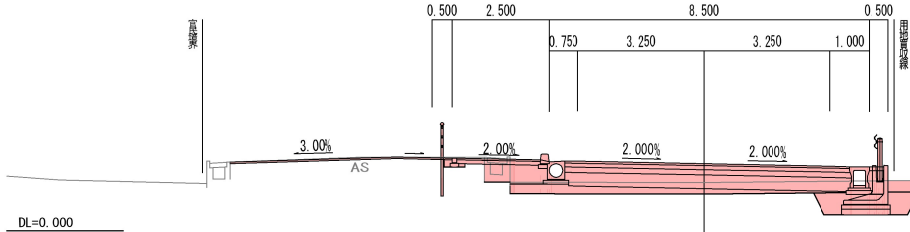

表土剥取	m ²	3.2
掘削	m	0.1
床掘	m	1.4
最小W ≥ 4.0	m	—
最大W ≥ 4.0	m	—
1.0 ≤ W < 4.0	m	0.5
最大W < 1.0	m	0.4
小規模	m	0.1
表土埋戻	m	0.3
路肩盛土	m	1.3
2.5 ≤ W < 4.0	m	0.8
平均W < 2.5	m	—
路肩盛土	m	0.2
畦畔盛土	m	—

KE. 2-1


GH=1. 230
FH=1. 871

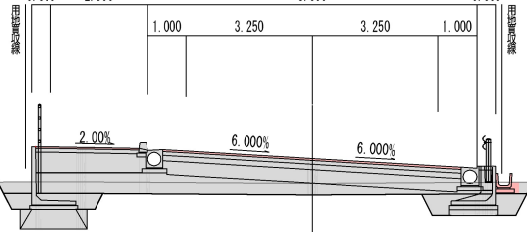

表土剥取	m ²	—
掘削	m	—
床掘	m	0.1
最小W ≥ 4.0	m	—
最大W ≥ 4.0	m	—
1.0 ≤ W < 4.0	m	—
最大W < 1.0	m	0.1
小規模	m	—
表土埋戻	m	—
路肩盛土	m	—
2.5 ≤ W < 4.0	m	—
平均W < 2.5	m	—
路肩盛土	m	—
畦畔盛土	m	—

EC. 1


GH=1. 250
FH=1. 713

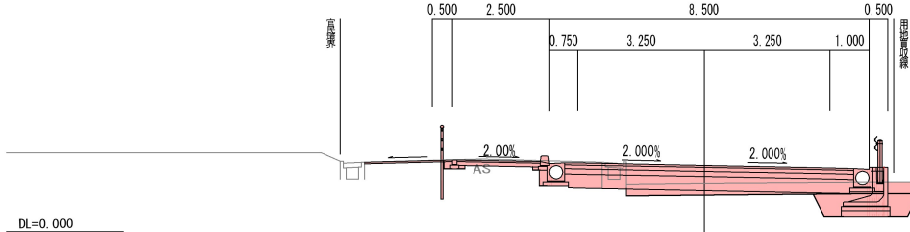

表土剥取	m ²	2.3
掘削	m	1.2
床掘	m	1.6
最小W ≥ 4.0	m	—
最大W ≥ 4.0	m	—
1.0 ≤ W < 4.0	m	0.6
最大W < 1.0	m	0.4
小規模	m	0.1
表土埋戻	m	0.3
路肩盛土	m	0.6
2.5 ≤ W < 4.0	m	—
平均W < 2.5	m	—
路肩盛土	m	0.2
畦畔盛土	m	—

NO. 4


GH=1. 210
FH=1. 828

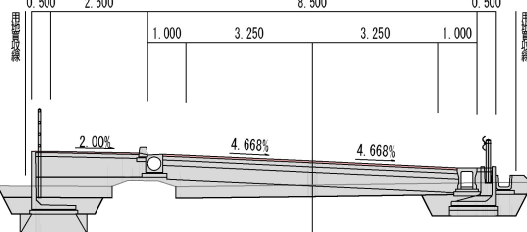

表土剥取	m ²	—
掘削	m	—
床掘	m	—
最小W ≥ 4.0	m	—
最大W ≥ 4.0	m	—
1.0 ≤ W < 4.0	m	—
最大W < 1.0	m	—
小規模	m	—
表土埋戻	m	—
路肩盛土	m	—
2.5 ≤ W < 4.0	m	—
平均W < 2.5	m	—
路肩盛土	m	—
畦畔盛土	m	—

NO. 1


GH=1. 250
FH=1. 713

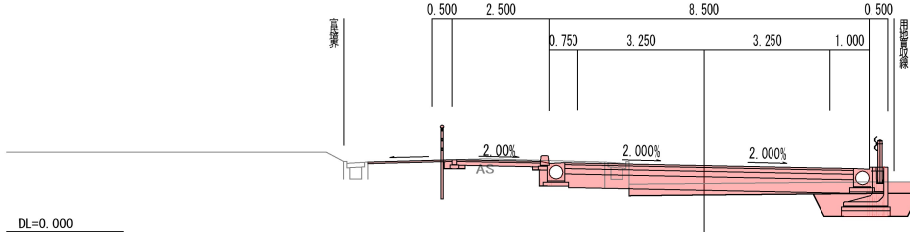

表土剥取	m ²	2.3
掘削	m	1.2
床掘	m	1.6
最小W ≥ 4.0	m	—
最大W ≥ 4.0	m	—
1.0 ≤ W < 4.0	m	0.6
最大W < 1.0	m	0.4
小規模	m	0.1
表土埋戻	m	0.3
路肩盛土	m	0.6
2.5 ≤ W < 4.0	m	—
平均W < 2.5	m	—
路肩盛土	m	0.2
畦畔盛土	m	—

NO. 3


GH=1. 260
FH=1. 782

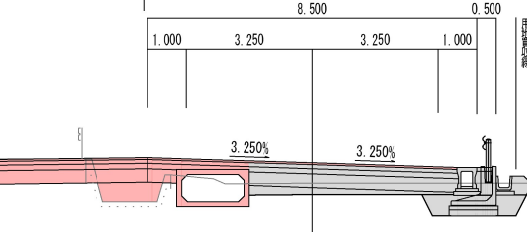

表土剥取	m ²	0.2
掘削	m	0.2
床掘	m	—
最小W ≥ 4.0	m	—
最大W ≥ 4.0	m	—
1.0 ≤ W < 4.0	m	—
最大W < 1.0	m	—
小規模	m	—
表土埋戻	m	—
路肩盛土	m	—
2.5 ≤ W < 4.0	m	—
平均W < 2.5	m	—
路肩盛土	m	—
畦畔盛土	m	—

NO. 0


GH=1. 790
FH=1. 738

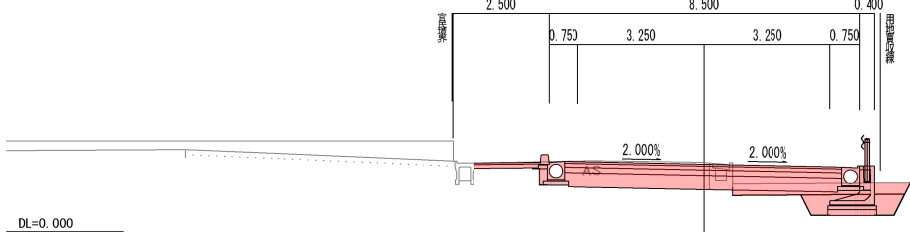

表土剥取	m ²	1.4
掘削	m	2.8
床掘	m	1.4
最小W ≥ 4.0	m	—
最大W ≥ 4.0	m	—
1.0 ≤ W < 4.0	m	0.5
最大W < 1.0	m	0.3
小規模	m	0.1
表土埋戻	m	0.3
路肩盛土	m	0.4
2.5 ≤ W < 4.0	m	—
平均W < 2.5	m	—
路肩盛土	m	0.1
畦畔盛土	m	—

KA. 2-1

GH=1. 260
FH=1. 741

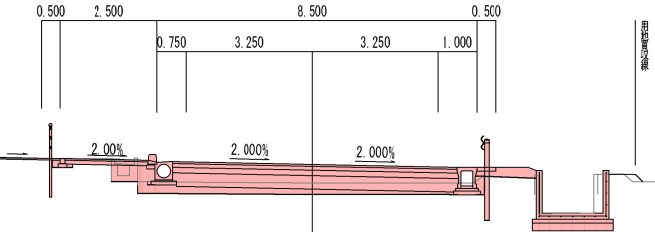

表土剥取	m ²	2.6
掘削	m	0.2
床掘	m	0.2
最小W ≥ 4.0	m	—
最大W ≥ 4.0	m	—
1.0 ≤ W < 4.0	m	—
最大W < 1.0	m	—
小規模	m	0.1
表土埋戻	m	—
路肩盛土	m	1.2
2.5 ≤ W < 4.0	m	0.5
平均W < 2.5	m	—
路肩盛土	m	0.4
畦畔盛土	m	—


工 事 年 度	令和 4 年		第 号	工 区
工 事 名	道路改良工事			
路 線 名	文久・上新地	線 筋	地 区	橋
工 事 箇 所	行橋市	町 村	大字今井	地 内
図 面 名	横断面その2			
縮 尺	1 : 100	図面番号	全 31 葉之内 5 号	
事 務 所 名	行橋市			
認 □ 当 可 □ 第	初 認 回 変 更	認 □ 当 施 □ 第	初 回 変 更	□ 査 定 □

横断面その2

S=1:100

NO. 8


GH=1.290
FH=2.013

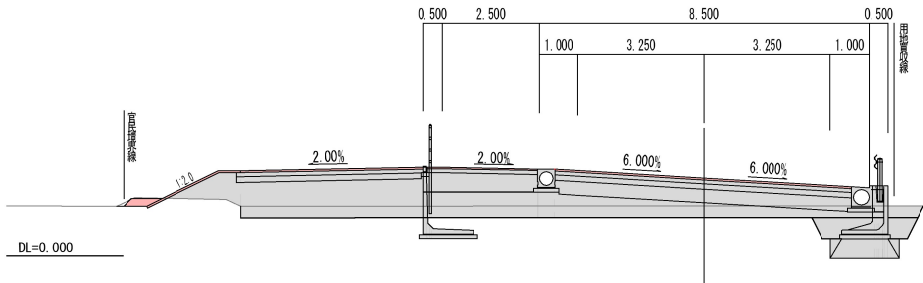

表土剥取	m ²	—
掘削	m	—
床掘	m	—
最小W ≥ 4.0	m	—
最大W ≥ 4.0	m	—
1.0 ≤ 最大W < 4.0	m	—
最大W < 1.0	m	—
小規模	m	—
表土埋戻	m	—
路床平均W ≥ 4.0	m	—
2.5 ≤ 平均W < 4.0	m	—
平均W < 2.5	m	—
路肩盛土	m	—
畦畔盛土	m	—

NO. 11


GH=1.520
FH=2.152

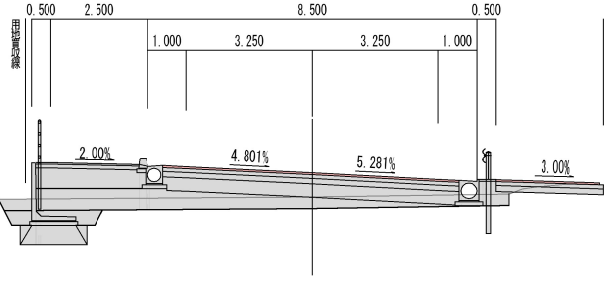

表土剥取	m ²	—
掘削	m	—
床掘	m	—
最小W ≥ 4.0	m	—
最大W ≥ 4.0	m	—
1.0 ≤ 最大W < 4.0	m	—
最大W < 1.0	m	—
小規模	m	—
表土埋戻	m	—
路床平均W ≥ 4.0	m	—
2.5 ≤ 平均W < 4.0	m	—
平均W < 2.5	m	—
路肩盛土	m	—
畦畔盛土	m	—

NO. 7


GH=1.290
FH=1.967

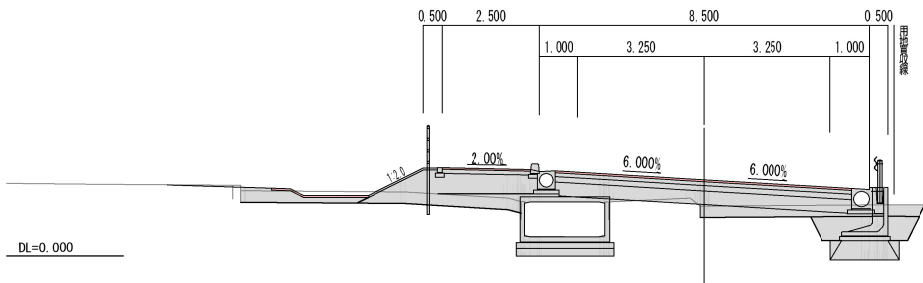

表土剥取	m ²	—
掘削	m	—
床掘	m	—
最小W ≥ 4.0	m	—
最大W ≥ 4.0	m	—
1.0 ≤ 最大W < 4.0	m	—
最大W < 1.0	m	—
小規模	m	—
表土埋戻	m	—
路床平均W ≥ 4.0	m	—
2.5 ≤ 平均W < 4.0	m	—
平均W < 2.5	m	—
路肩盛土	m	—
畦畔盛土	m	—

KE. 2-2


GH=1.300
FH=2.137

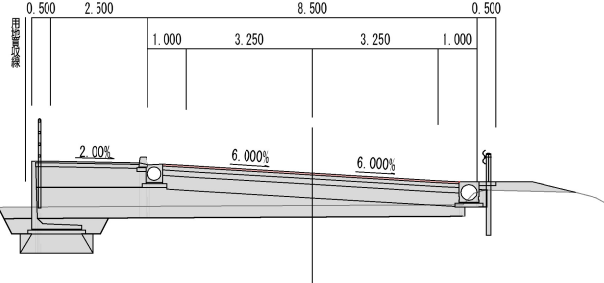

表土剥取	m ²	—
掘削	m	—
床掘	m	—
最小W ≥ 4.0	m	—
最大W ≥ 4.0	m	—
1.0 ≤ 最大W < 4.0	m	—
最大W < 1.0	m	—
小規模	m	—
表土埋戻	m	—
路床平均W ≥ 4.0	m	—
2.5 ≤ 平均W < 4.0	m	—
平均W < 2.5	m	—
路肩盛土	m	—
畦畔盛土	m	—

NO. 6


GH=1.340
FH=1.920

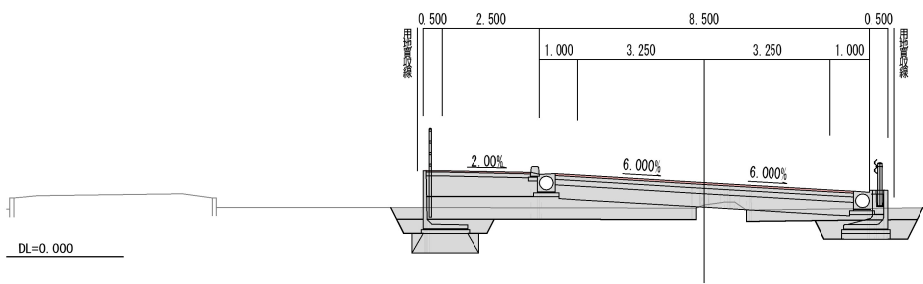

表土剥取	m ²	—
掘削	m	—
床掘	m	—
最小W ≥ 4.0	m	—
最大W ≥ 4.0	m	—
1.0 ≤ 最大W < 4.0	m	—
最大W < 1.0	m	—
小規模	m	—
表土埋戻	m	—
路床平均W ≥ 4.0	m	—
2.5 ≤ 平均W < 4.0	m	—
平均W < 2.5	m	—
路肩盛土	m	—
畦畔盛土	m	—

NO. 10


GH=1.260
FH=2.106

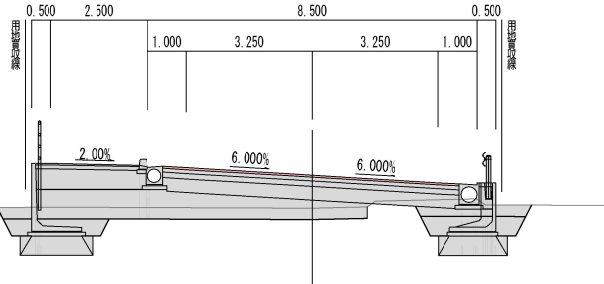

表土剥取	m ²	—
掘削	m	—
床掘	m	—
最小W ≥ 4.0	m	—
最大W ≥ 4.0	m	—
1.0 ≤ 最大W < 4.0	m	—
最大W < 1.0	m	—
小規模	m	—
表土埋戻	m	—
路床平均W ≥ 4.0	m	—
2.5 ≤ 平均W < 4.0	m	—
平均W < 2.5	m	—
路肩盛土	m	—
畦畔盛土	m	—

NO. 5


GH=1.230
FH=1.874

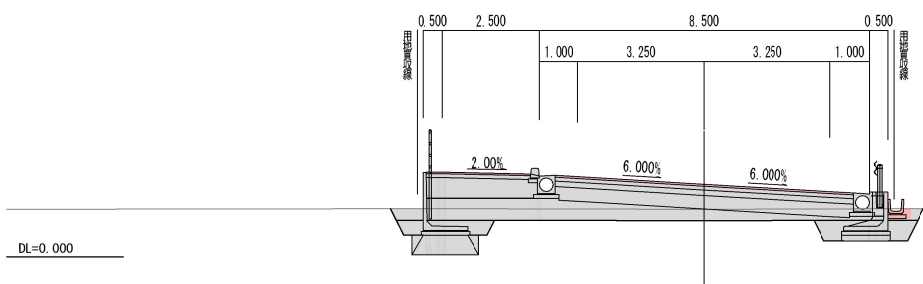

表土剥取	m ²	—
掘削	m	—
床掘	m	0.1
最小W ≥ 4.0	m	—
最大W ≥ 4.0	m	—
1.0 ≤ 最大W < 4.0	m	—
最大W < 1.0	m	0.1
小規模	m	—
表土埋戻	m	—
路床平均W ≥ 4.0	m	—
2.5 ≤ 平均W < 4.0	m	—
平均W < 2.5	m	—
路肩盛土	m	—
畦畔盛土	m	—

NO. 9

GH=1.320
FH=2.059

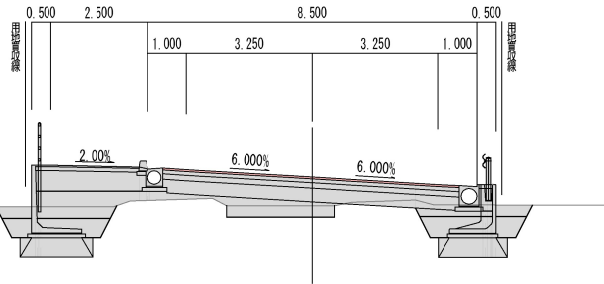

表土剥取	m ²	—
掘削	m	—
床掘	m	—
最小W ≥ 4.0	m	—
最大W ≥ 4.0	m	—
1.0 ≤ 最大W < 4.0	m	—
最大W < 1.0	m	—
小規模	m	—
表土埋戻	m	—
路床平均W ≥ 4.0	m	—
2.5 ≤ 平均W < 4.0	m	—
平均W < 2.5	m	—
路肩盛土	m	—
畦畔盛土	m	—

工事年度	令和 4 年 第 号			工 区
工 事 名	道路改良工事			
路 線 名	文久・上新地	橋		
工事箇所	行橋市	大字今井 地 内		
図 面 名	横断面図その3			
縮 尺	1 : 100	図面番号	全 31 葉之内 6 号	
事務所名	行橋市			
認可	当初	認可	当初	査定
可	第 回変更	施	第 回変更	


横断面図その3

S=1:100

NO. 14

GH=1. 670
FH=2. 291


騒音・振動低減区間

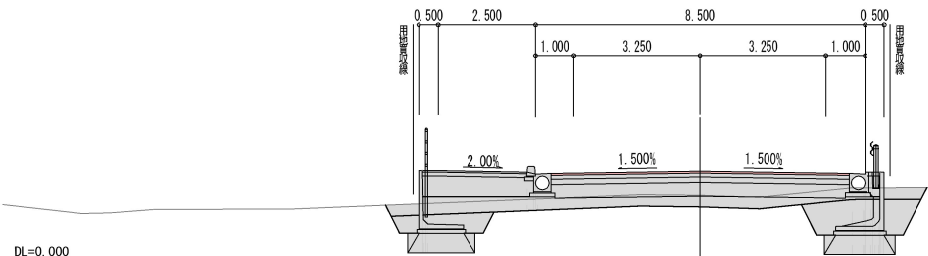

表土剥取	m ²	—
掘削	m	—
床掘	m	—
最小W ≥ 4.0	m	—
最大W ≥ 4.0	m	—
1.0 ≤ W < 4.0	m	—
最大W < 1.0	m	—
小規模	m	—
表土埋戻	m	—
平均W ≥ 4.0	m	—
2.5 ≤ W < 4.0	m	—
平均W < 2.5	m	—
路肩盛土	m	—
畦畔盛土	m	—

NO. 18


GH=1. 400
FH=2. 469

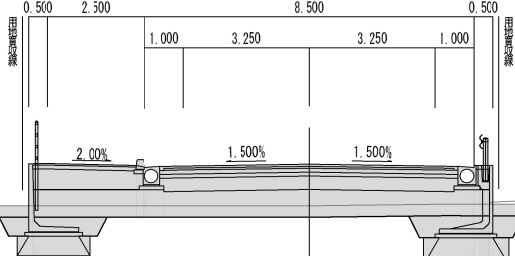

表土剥取	m ²	—
掘削	m	—
床掘	m	—
最小W ≥ 4.0	m	—
最大W ≥ 4.0	m	—
1.0 ≤ W < 4.0	m	—
最大W < 1.0	m	—
小規模	m	—
表土埋戻	m	—
平均W ≥ 4.0	m	—
2.5 ≤ W < 4.0	m	—
平均W < 2.5	m	—
路肩盛土	m	—
畦畔盛土	m	—

NO. 13


GH=1. 320
FH=2. 245

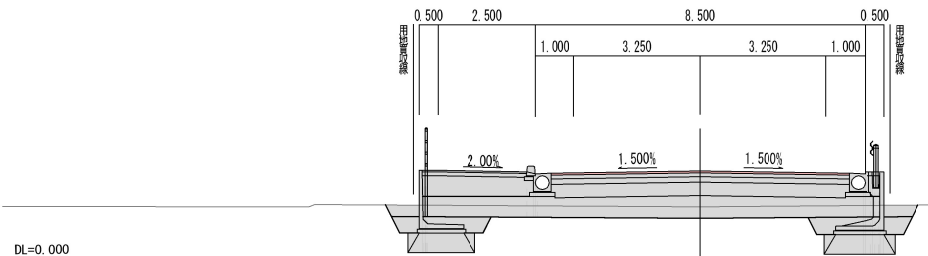

表土剥取	m ²	—
掘削	m	—
床掘	m	—
最小W ≥ 4.0	m	—
最大W ≥ 4.0	m	—
1.0 ≤ W < 4.0	m	—
最大W < 1.0	m	—
小規模	m	—
表土埋戻	m	—
平均W ≥ 4.0	m	—
2.5 ≤ W < 4.0	m	—
平均W < 2.5	m	—
路肩盛土	m	—
畦畔盛土	m	—

NO. 17


GH=1. 440
FH=2. 430

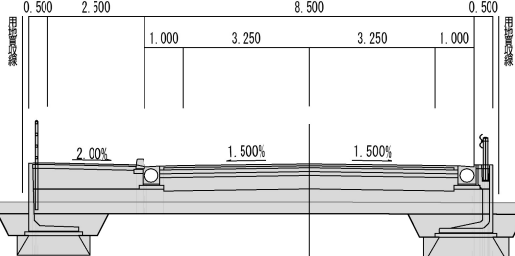

表土剥取	m ²	—
掘削	m	—
床掘	m	—
最小W ≥ 4.0	m	—
最大W ≥ 4.0	m	—
1.0 ≤ W < 4.0	m	—
最大W < 1.0	m	—
小規模	m	—
表土埋戻	m	—
平均W ≥ 4.0	m	—
2.5 ≤ W < 4.0	m	—
平均W < 2.5	m	—
路肩盛土	m	—
畦畔盛土	m	—

KA. 2-2


GH=1. 340
FH=2. 230

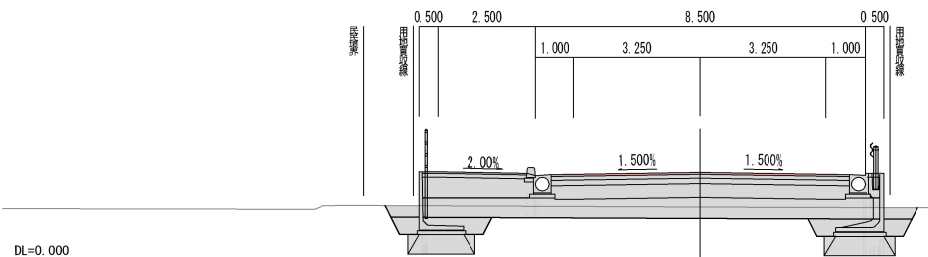

表土剥取	m ²	—
掘削	m	—
床掘	m	—
最小W ≥ 4.0	m	—
最大W ≥ 4.0	m	—
1.0 ≤ W < 4.0	m	—
最大W < 1.0	m	—
小規模	m	—
表土埋戻	m	—
平均W ≥ 4.0	m	—
2.5 ≤ W < 4.0	m	—
平均W < 2.5	m	—
路肩盛土	m	—
畦畔盛土	m	—

NO. 16


GH=1. 740
FH=2. 383

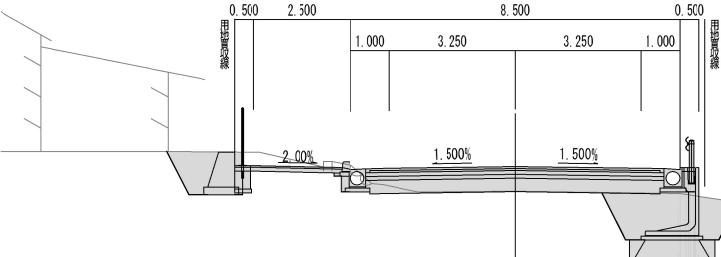

表土剥取	m ²	—
掘削	m	—
床掘	m	—
最小W ≥ 4.0	m	—
最大W ≥ 4.0	m	—
1.0 ≤ W < 4.0	m	—
最大W < 1.0	m	—
小規模	m	—
表土埋戻	m	—
平均W ≥ 4.0	m	—
2.5 ≤ W < 4.0	m	—
平均W < 2.5	m	—
路肩盛土	m	—
畦畔盛土	m	—

NO. 12


GH=1. 420
FH=2. 198

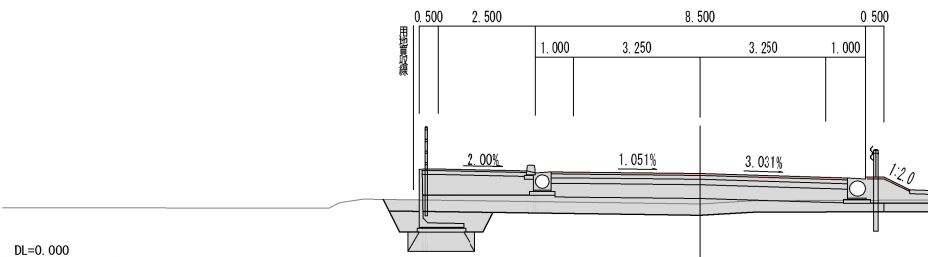

表土剥取	m ²	—
掘削	m	—
床掘	m	—
最小W ≥ 4.0	m	—
最大W ≥ 4.0	m	—
1.0 ≤ W < 4.0	m	—
最大W < 1.0	m	—
小規模	m	—
表土埋戻	m	—
平均W ≥ 4.0	m	—
2.5 ≤ W < 4.0	m	—
平均W < 2.5	m	—
路肩盛土	m	—
畦畔盛土	m	—

NO. 15

GH=2. 510
FH=2. 337

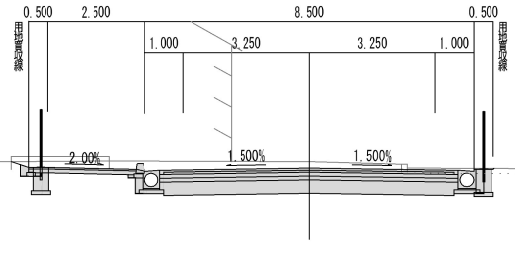

表土剥取	m ²	—
掘削	m	—
床掘	m	—
最小W ≥ 4.0	m	—
最大W ≥ 4.0	m	—
1.0 ≤ W < 4.0	m	—
最大W < 1.0	m	—
小規模	m	—
表土埋戻	m	—
平均W ≥ 4.0	m	—
2.5 ≤ W < 4.0	m	—
平均W < 2.5	m	—
路肩盛土	m	—
畦畔盛土	m	—



工事年度	令和 4 年 第 号		工 区
工 事 名	道路改良		工 事
路線名	文久・上新地地区		橋
工事箇所	行橋市大字今井 地内		
図 面 名	舗装求積図		
縮 尺	図示	図面番号	全 31 葉之内 7 号
事務所名	行 橋 市		
認可当第	初認当第	初査定	
回変更	施回変更		

舗装求積図

S=1 : 600

凡 例

	車道部 (表層)
	車道部 (表層+上層路盤+下層路盤+路床)
	歩道部 (表層)
	歩道部 (表層+上層路盤)

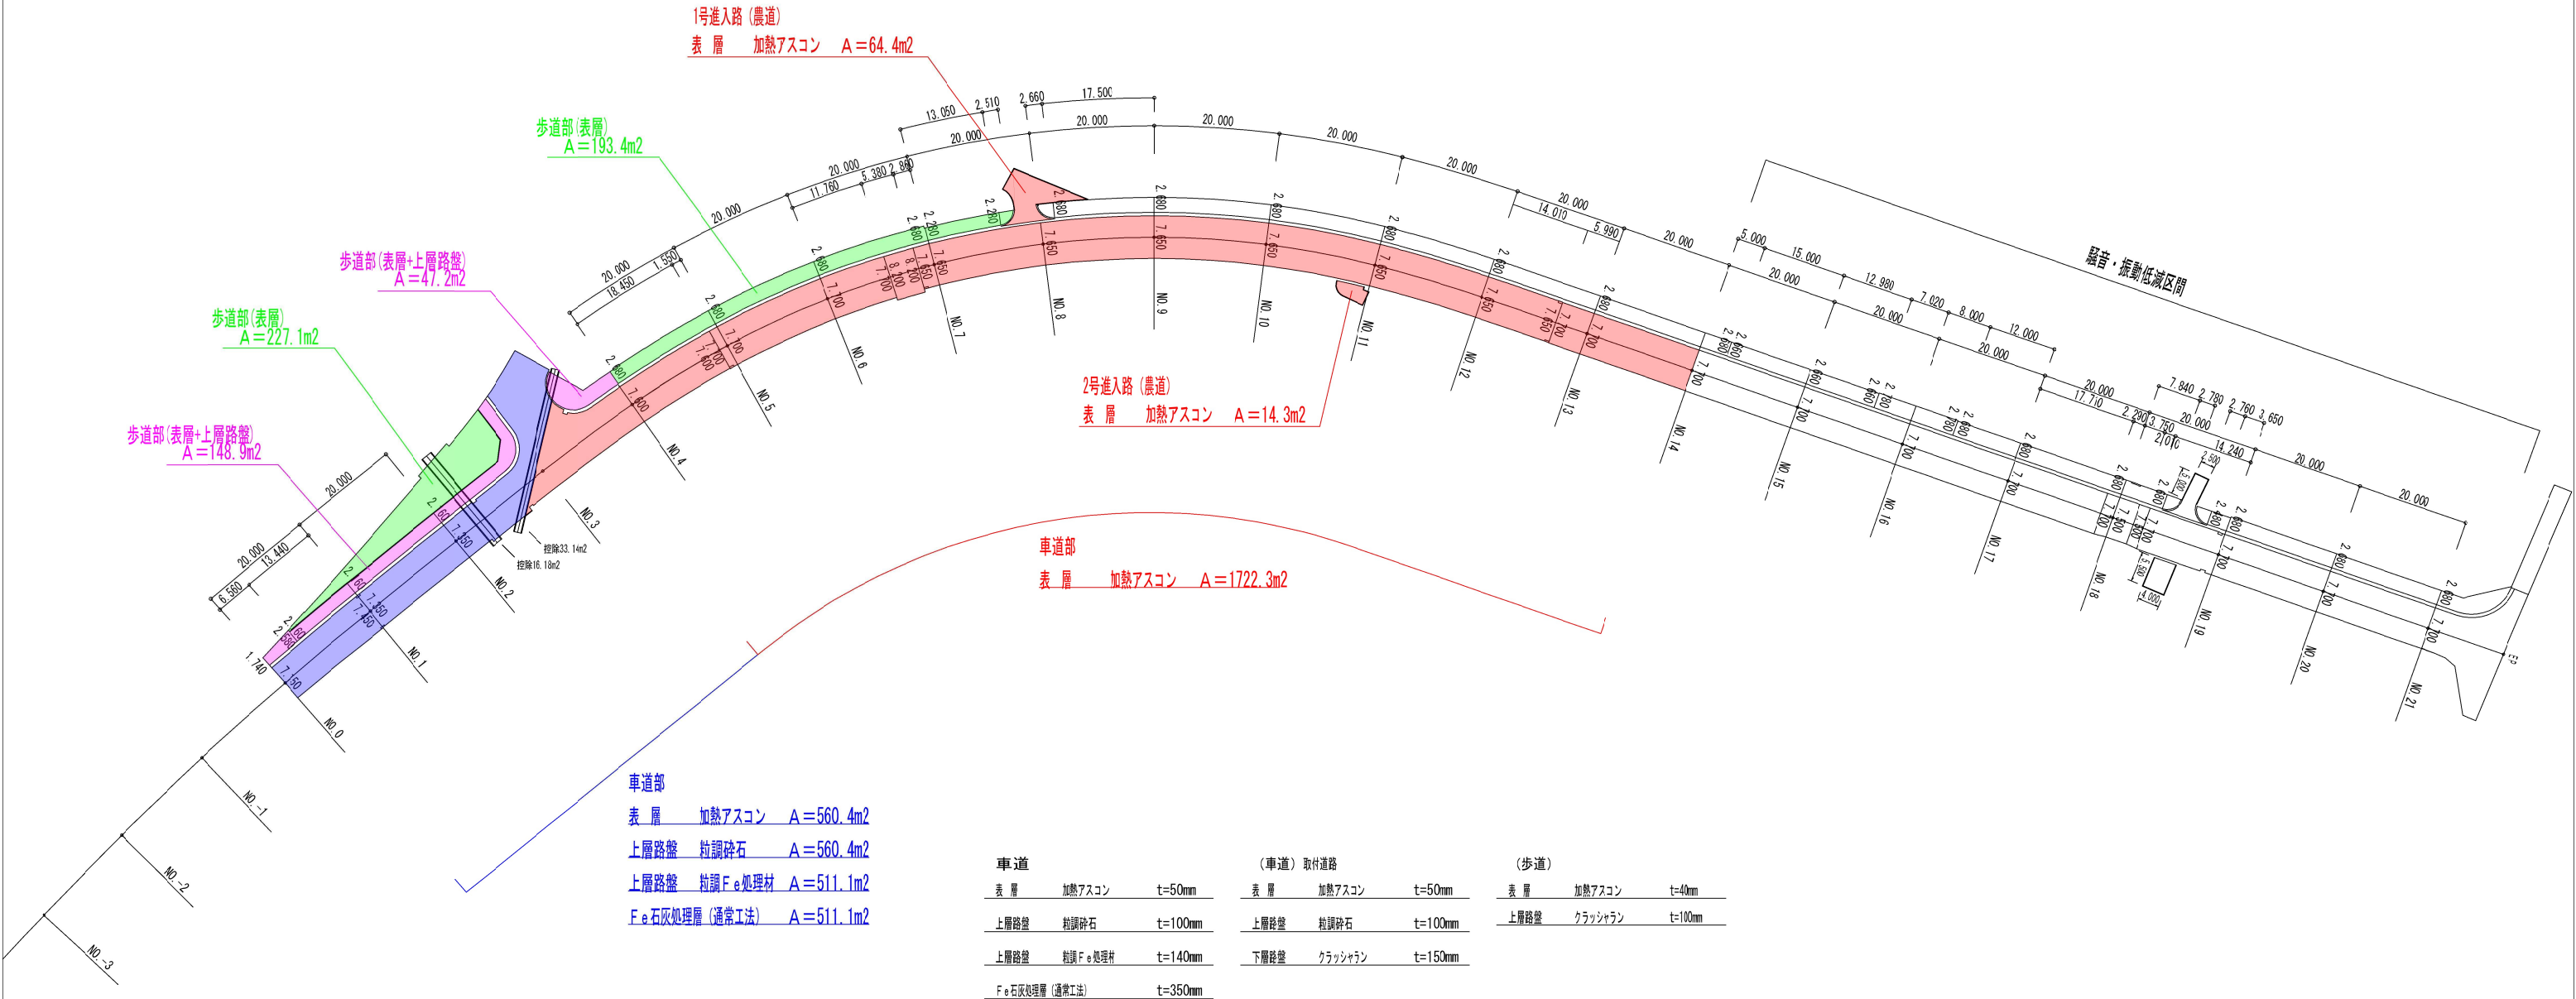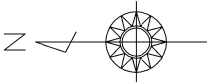

工事年度

令和 4 年

第 二 号

工 区

工 事 名

道路改良

工 事

路 線 名

文久・上新地

地区

橋

工事箇所

行橋市大字今井

地 内

図 面 名

側溝詳細図その2

縮 尺

図示

図面番号

全 31 葉之内 9 号

事務所名

行 橋 市

認 可

当 初

認 可

当 初

査 定


第 回変更

施 工

第 回変更

田面用排水柵300


S=1:20

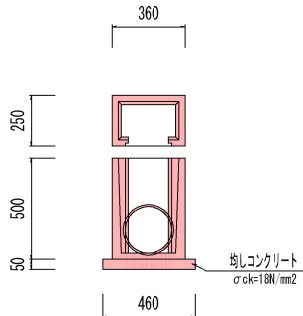

種 別	算 式	単 位	1.0箇所当り 数 量
排水柵		個	1.00
均しコンクリート	0.460×0.350×0.050×1.000	m ³	0.003
VU φ150		m	1.00

L u 形井堰300


S=1:20

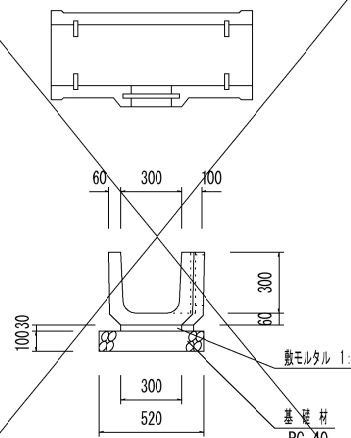

種 別	算 式	単 位	1.0箇所当り 数 量
側 溝	標準品 L=1.0m	個	1.00
敷モルタル	0.300×0.030×1.000	m ³	0.009
基礎材	0.520×1.000	m ²	0.52

鉄筋コンクリートU形300


S=1:20

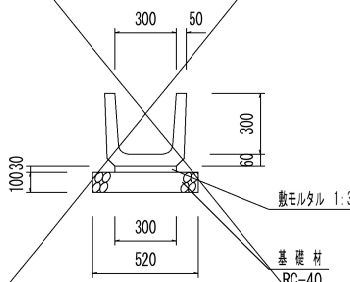

種 別	算 式	単 位	10m当たり 数 量
側 溝	標準品 L=1.0m	個	10.00
敷モルタル	0.300×0.030×10.000	m ³	0.090
基礎材	0.520×10.000	m ²	5.20

ヒューム管 φ200


(90° 固定基礎) S=1:20

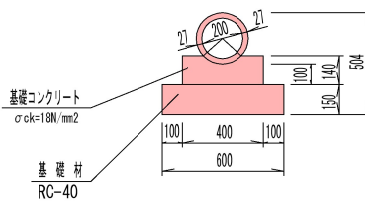

種 別	数 量	摘 要
基礎材	6.00 m ²	JIS A 5372 遠心力鉄筋コンクリート管 (B-1,B-2) 単管長 L=2.000m
基礎コンクリート	0.51 m ³	
基礎型枠	2.80 m ²	
本 体	5.00 本	

横断暗渠 300


S=1:20

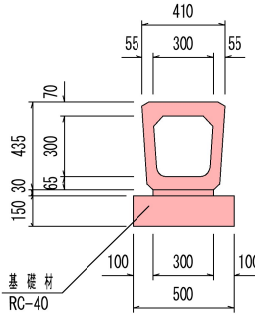

種 別	算 式	単 位	10m当たり 数 量
側 溝	標準品 L=2m	個	5.00
敷モルタル	0.300×0.030×10.000	m ³	0.090
基礎材	0.500×10.000	m ²	5.00

管渠型側溝350型横断用

S=1:20

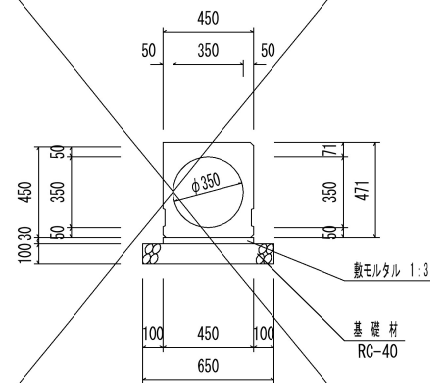


種 別	算 式	単 位	10m当たり 数 量
側 溝	管渠型側溝350型横断用	個	5.00
敷モルタル	0.450 × 0.030 × 10.00	m ³	0.135
基礎材	0.650 × 10.00	m ²	6.50

※ 排水性舗装箇所には、側面上部に開口（集水孔）を設けること。

管渠型側溝400型横断用

S=1:20

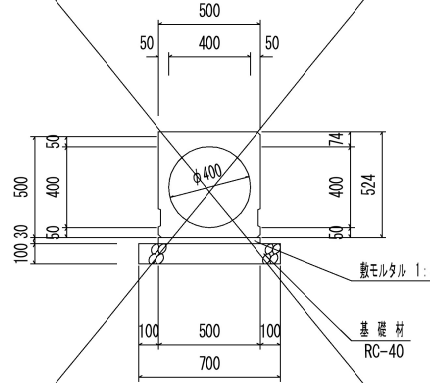


種 別	算 式	単 位	10m当たり 数 量
側 溝	管渠型側溝400型横断用	個	5.00
敷モルタル	0.500 × 0.030 × 10.00	m ³	0.150
基礎材	0.700 × 10.00	m ²	7.00

※ 排水性舗装箇所には、側面上部に開口（集水孔）を設けること。

工事年度	令和 4 年 第 号			工 区
工 事 名	道路改良			工 事
路 線 名	文久・上新地	地区	橋	
工事箇所	行橋市	町村	大字今井	地 内
図 面 名	自由勾配側溝詳細図			
縮 尺	図示	図面番号	全 31 葉之内 10 号	
事務所名	行 橋 市			
認可当初 可 第 回変更	認可当初 施 第 回変更	初 回変更	□ 査 定 □	

1号・2号自由勾配側溝展開図

() : センター延長
縦 1 : 25
横 1 : 250

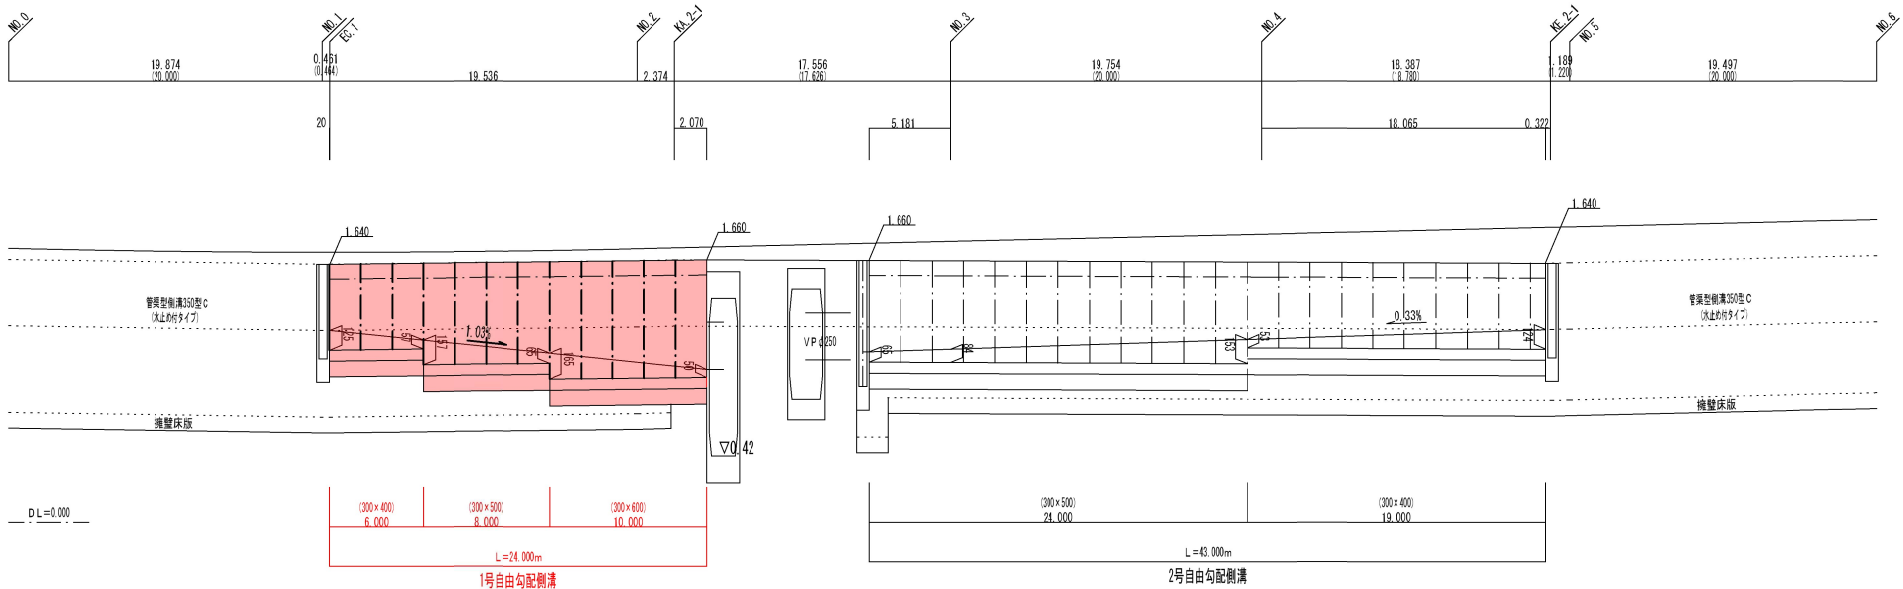


材料表		10m当り	
種 別	算 式	単位	数 量
インバートコンクリート	$(0.125 + 0.057) \times 0.3 \times 10 / 2 = 0.273$	m ³	0.273
	$(0.157 + 0.065) \times 0.3 \times 10 / 2 = 0.333$	m ³	0.333
	$(0.165 + 0.050) \times 0.3 \times 10 / 2 = 0.322$	m ³	0.322

材料表		一式当り	
種 別	算 式	単位	数 量
インバートコンクリート	$(65 + 153) \times 24.000 / 2 = 2.616$	m ³	4.30
	$(65 + 124) \times 19.000 / 2 = 1.682$		

自由勾配側溝 構造図

S=1:20

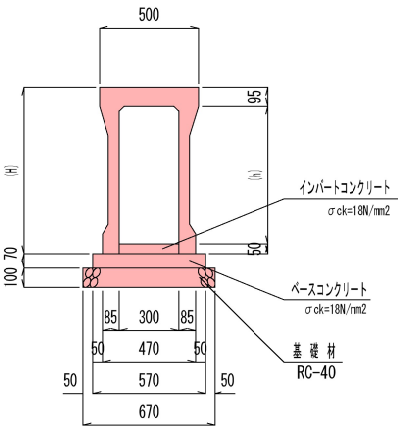

材料表		10m当り	
種 別	基 式	単位	数 量
基礎材	$0.670 \times 0.100 \times 10.000$	m ³	0.670
ベースコンクリート	$0.570 \times 0.070 \times 10.000$	m ³	0.399
ベース型枠	$0.070 \times 10.000 \times 2$	m ²	1.400
側 溝	L=2m	本	5.00

寸法表		
タイプ	〔H〕	〔h〕
300×400	545	400
300×500	645	500
300×600	745	600


工事年度	令和 4 年 第 号 工 区		
工 事 名	道路改良 工 事		
路 線 名	文久・上新地 地区 橋		
工事箇所	行橋 大字今井 地 内		
図 面 名	集水桝詳細図その1		
縮 尺	図示	図面番号	全 31 葉之内 11 号
事務所名	行 橋 市		
認可	☐ 当初	☐ 当初	☐ 査定
可	☐ 第 回変更	☐ 第 回変更	☐

集水桝詳細図その1

S=1:100


1 号 集 水 桝

(500×500×600) S=1:20

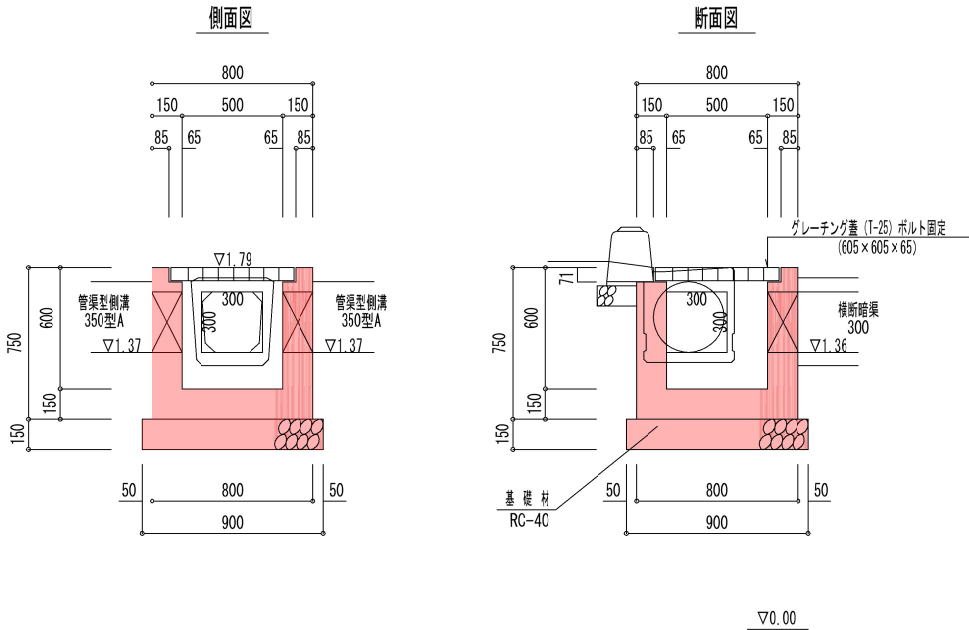


2 号 集 水 桝

(500×500×1000) S=1:20

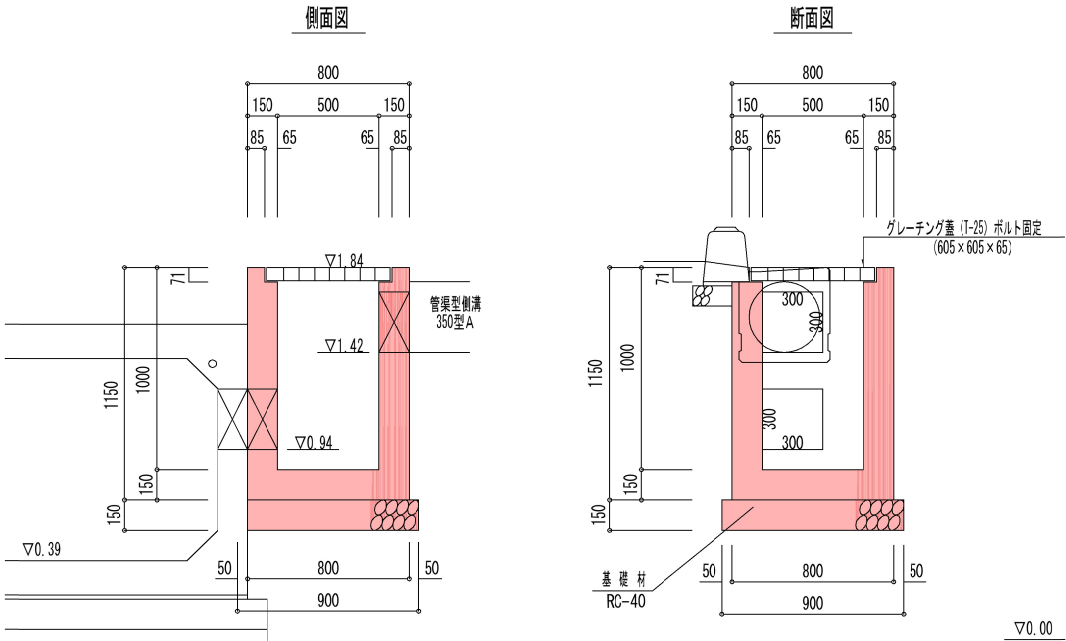


3 号 集 水 桝

(500×500×950) S=1:20

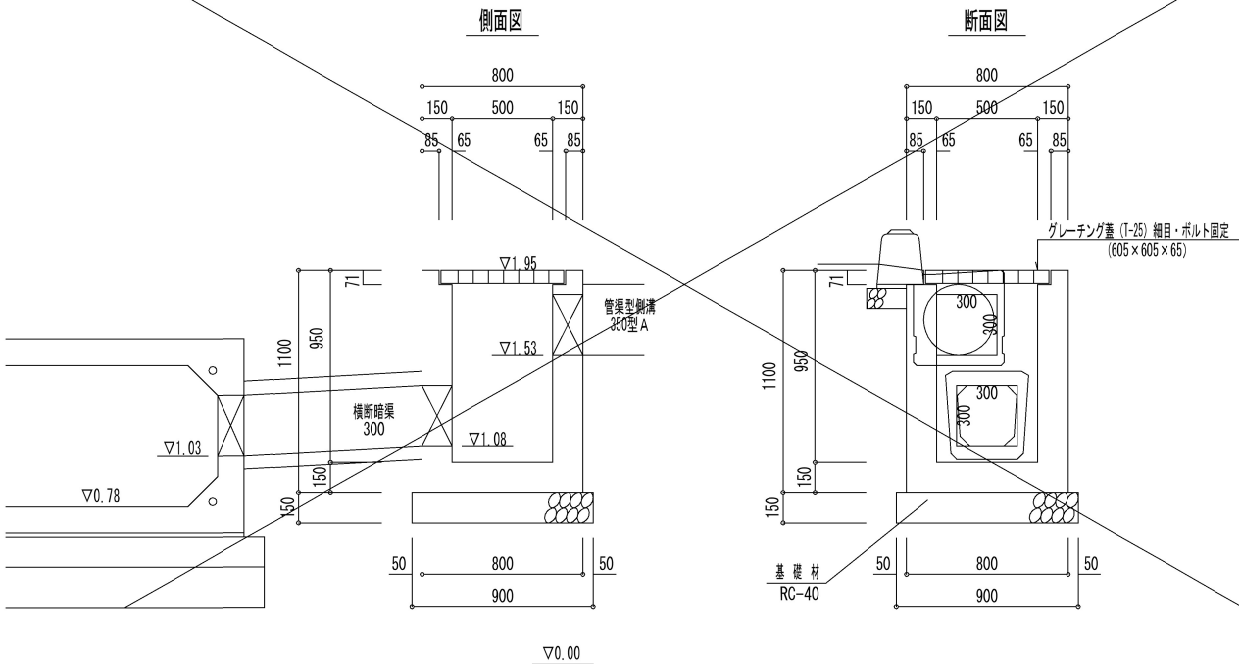

4 号 集 水 桝

(500×500×600) S=1:20

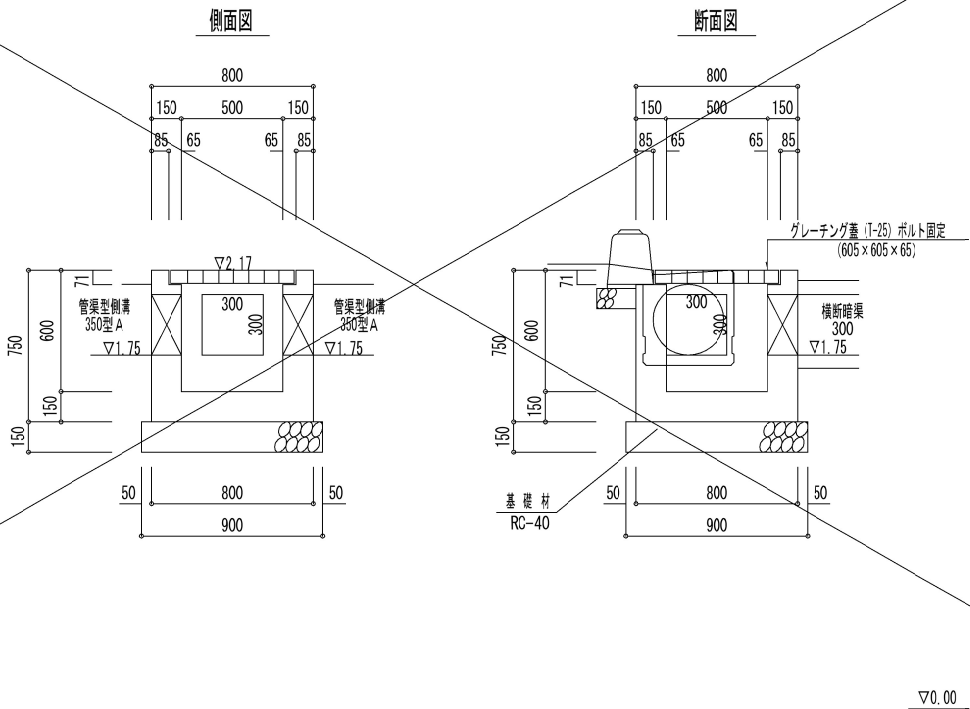


工事年度	令和 4 年	第 号	工 区
工 事 名	道路改良		工 事
路 線 名	文久・上新地地区		橋
工事箇所	行橋市大字今井地内		
図 面 名	集水柵詳細図その2		
縮 尺	図示	図面番号	全 31 葉之内 12 号
事務所名	行 橋 市		
認可	当初	認可	当初
可	第 回変更	施	第 回変更
			査 定

集水柵詳細図その2

S=1:100


5 号 集水柵

(500×500×1400) S=1:20

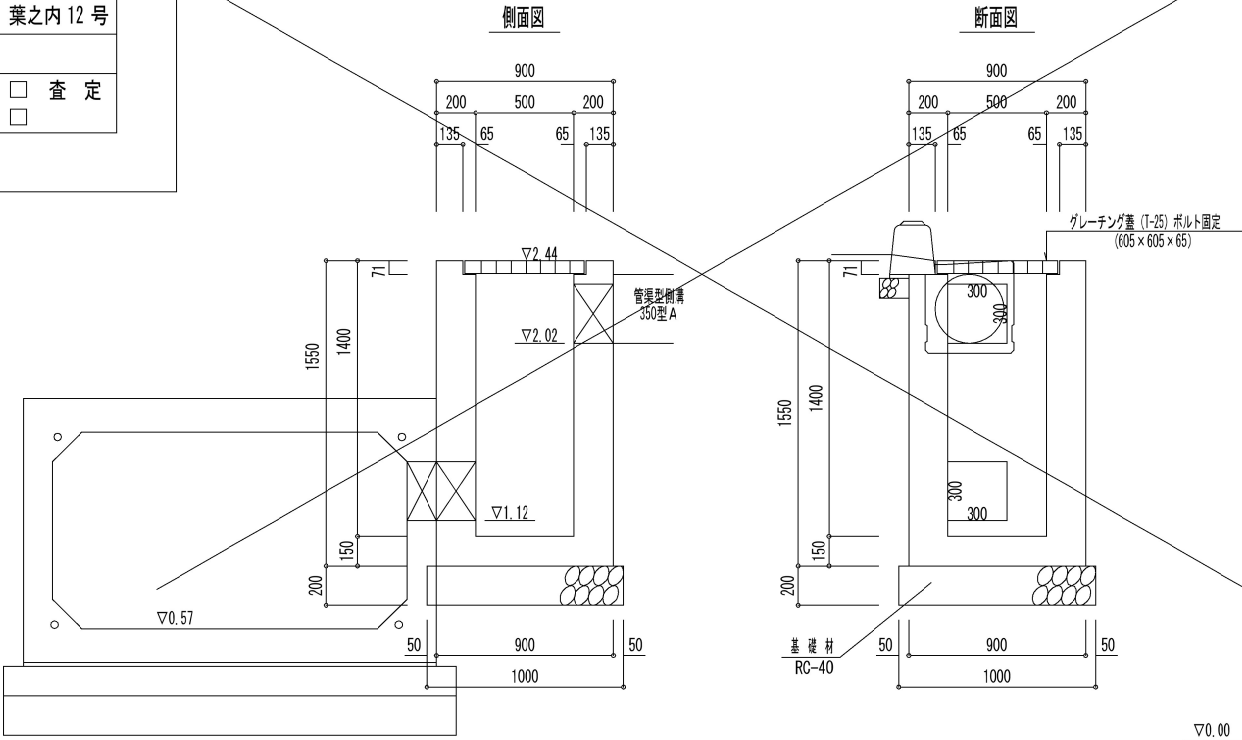


6 号 集水柵

(500×500×550) S=1:20

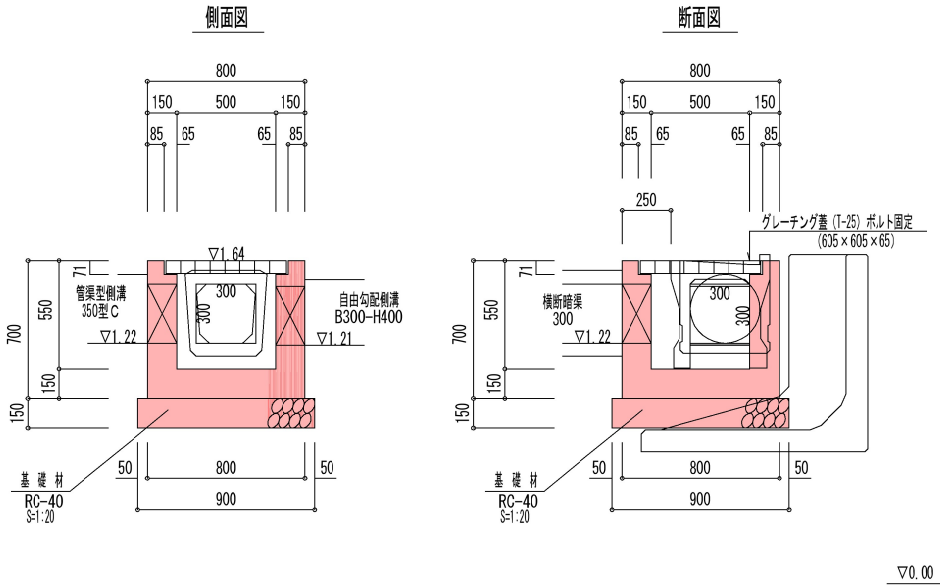


7 号 集水柵

(500×500×800) S=1:20

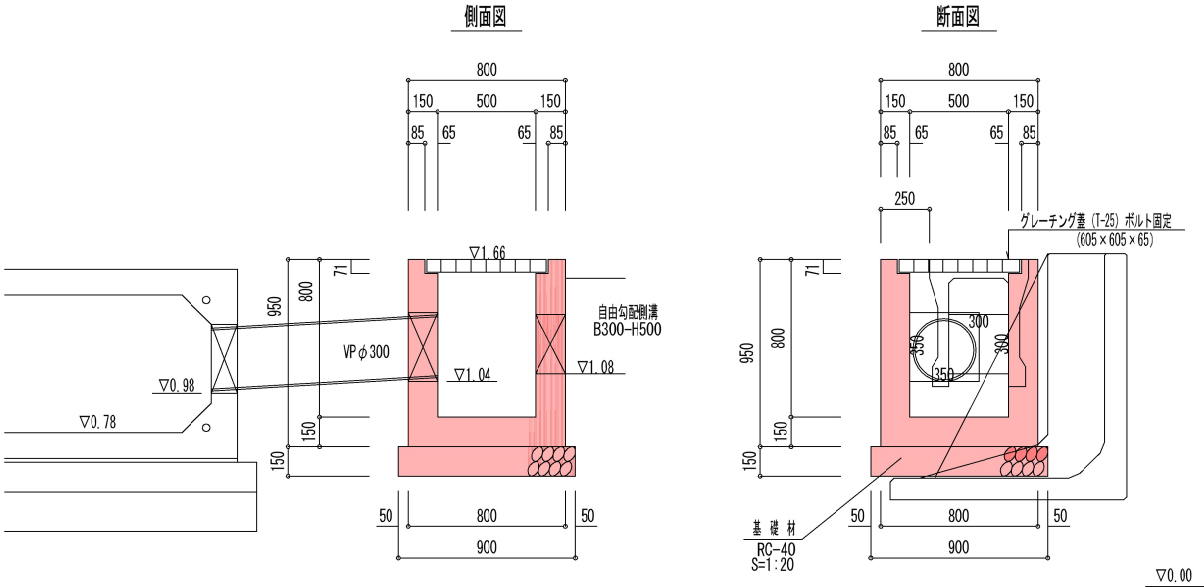


8 号 集水柵

(500×500×550) S=1:20

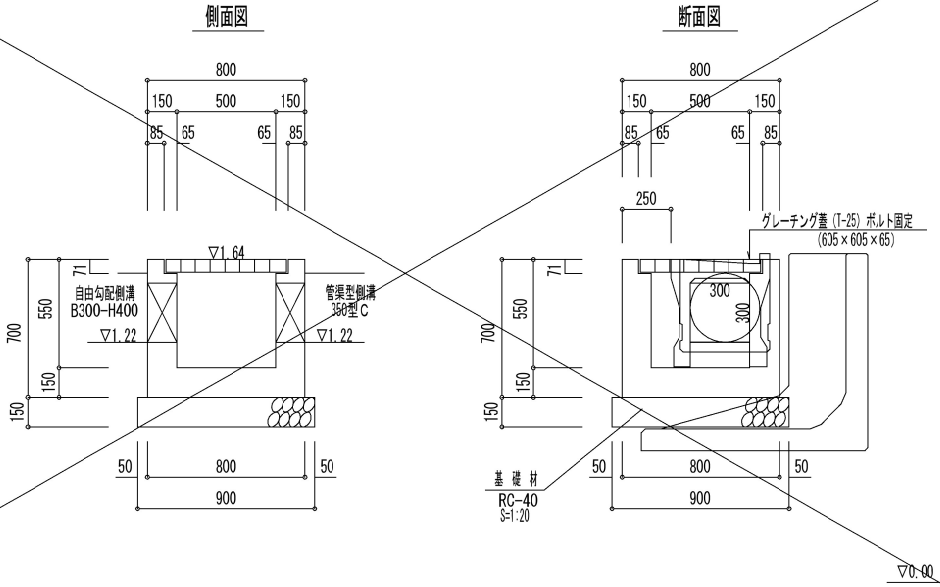

工事年度	令和 4 年 第 号			工 区
工 事 名	道路改良			工 事
路線名	文久・上新地	地区		橋
工事箇所	行橋	大字今井		地 内
図 面 名	1号ボックスカルバート詳細図			
縮 尺	図示	図面番号	全 31 葉之内 13 号	
事務所名	行 橋 市			
認可当	初	認可当	初	査 定
可	第 回変更	施	第 回変更	


PC鋼より線定着部詳細図

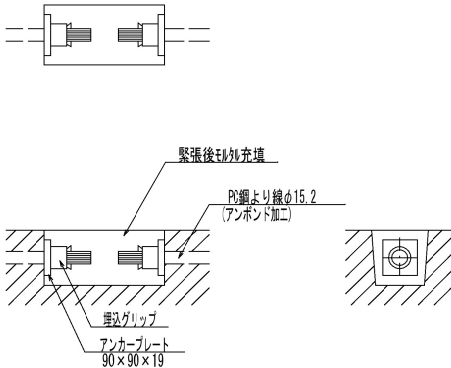

1号ボックスカルバート詳細図

S=1:30

(□ 1800×1000)

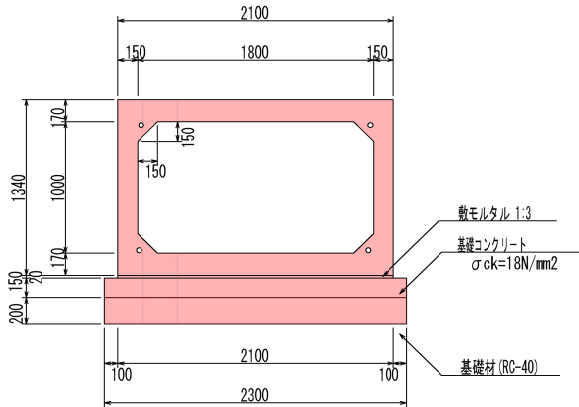


数 量 表

種 別	規格・算式		単位	数量	延 長 (m)
ボックスカルバート 1800×1000	標準	L=2000 中間部	本	7	14.000
	標準	L=2000 (側壁開口300×300) 箱抜き	本	2	4.000
	標準	L=2000 (側壁開口300×300 2箇所) 箱抜き	本	1	2.000
ジョイント					0.080
施工総延長	合 計		10 本		20.080
PC鋼より線	φ15.2 S1PR7B (アンボンド加工)	①	L=12.00m	本	4
		②	L=10.00m	本	4
アンカープレート	90×90×19			枚	16
グリッパ	φ15.2用			個	16
散モルタル	0.02×2.10×20.080			m ²	0.84
基礎コンクリート	0.15×2.30×20.080			m ³	6.92
基礎型枠	0.15×2×20.080			m ²	6.02
基礎材	2.30×20.080			m ²	46.18


KA2-1+3.120

S=1:50

平面図

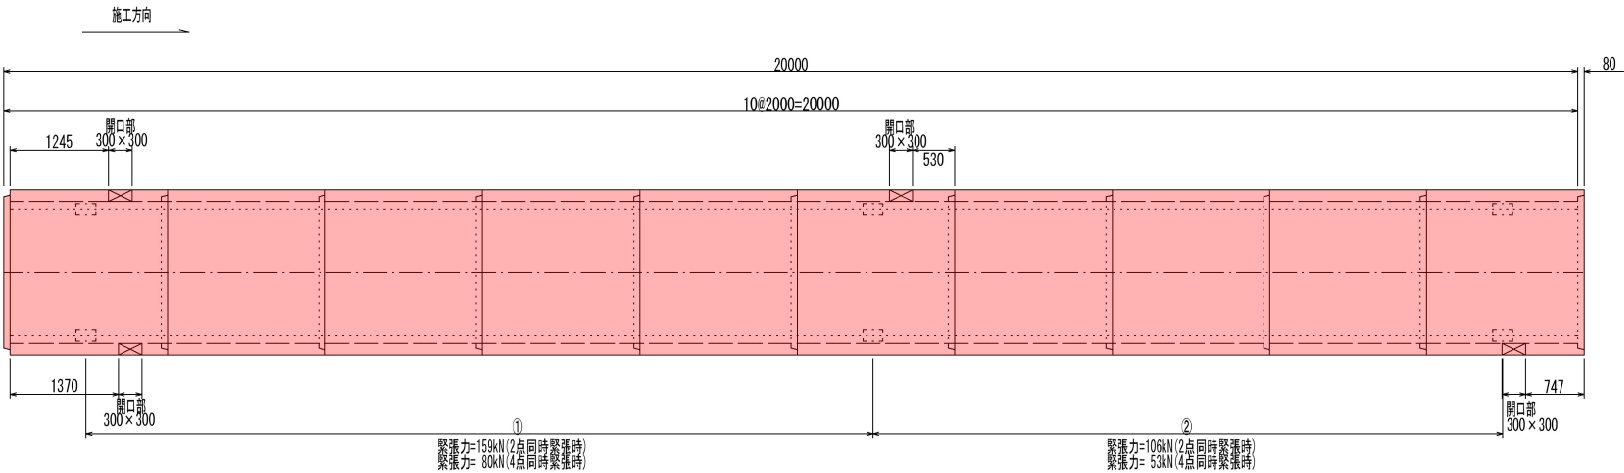


側面図

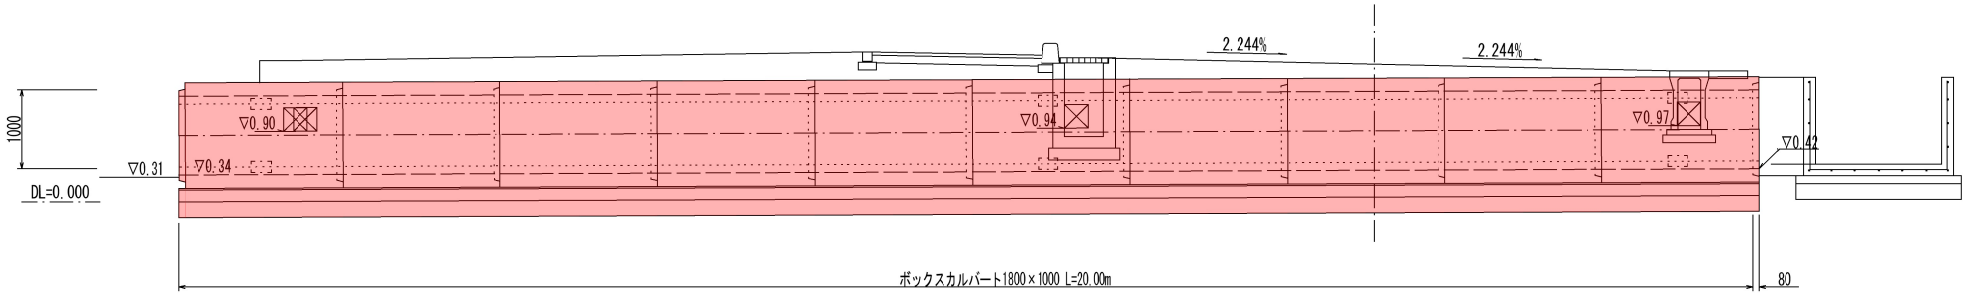

工事年度	令和 4 年		第 号	工 区
工 事 名	道路改良			工 事
路線名	文久・上新地	移筋地区	橋	
工事箇所	行橋市	大字今井	地 内	
図 面 名	2号ボックスカルバート詳細図			
縮 尺	図示	図面番号	全 31 葉之内 14 号	
事務所名	行 橋 市			
認可 可	当初 第 回変更	認可 施	当初 第 回変更	査 定 □


PC鋼より線定着部詳細図

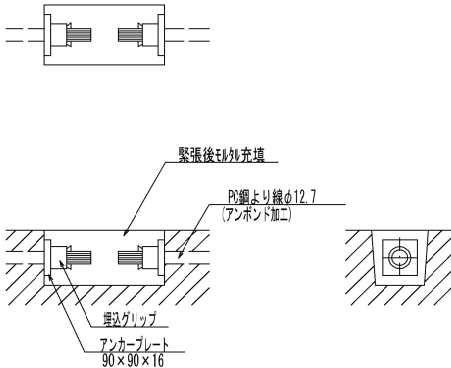

2号ボックスカルバート詳細図

S=1:20


(□ 1200×700)

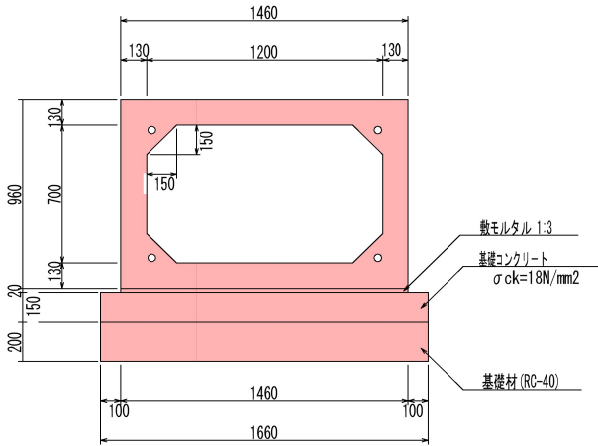


KA2-1+14.430

S=1:50

平面図

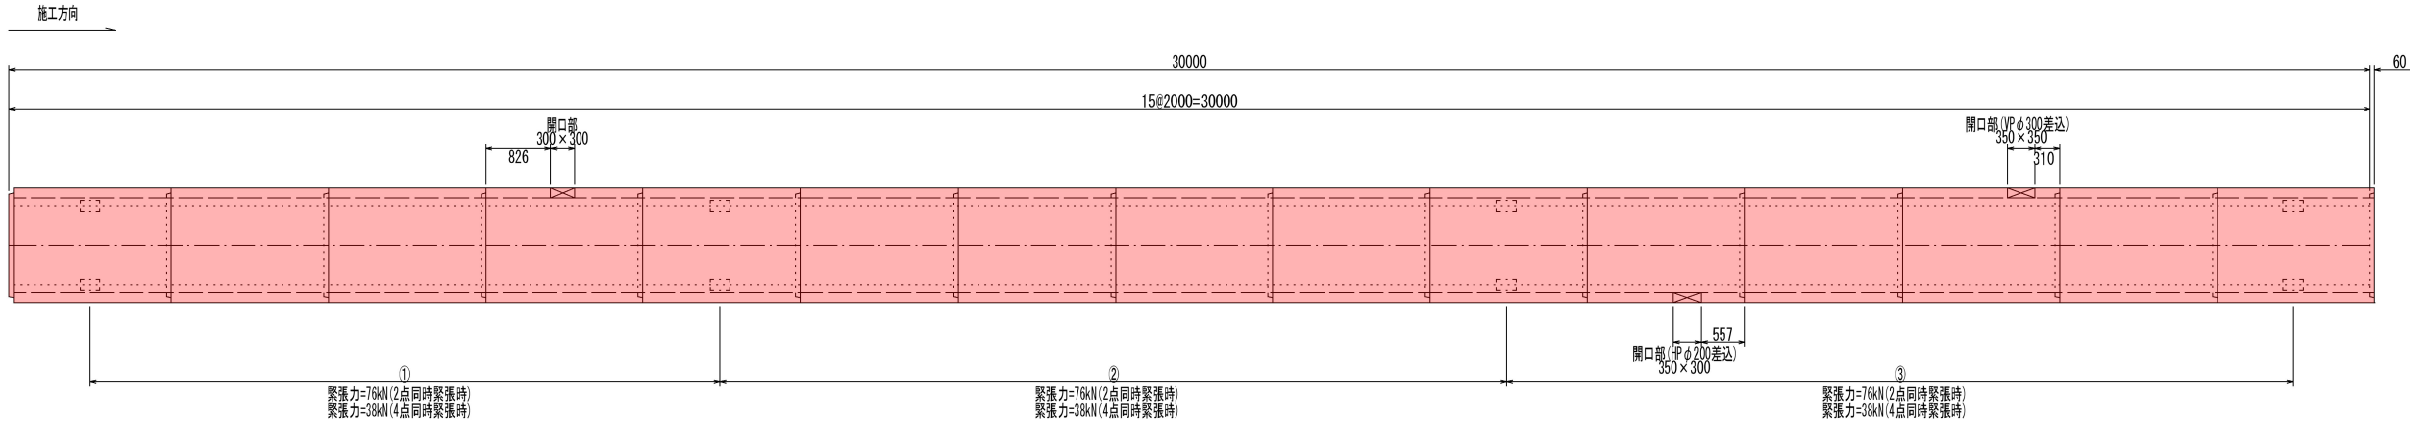

側面図

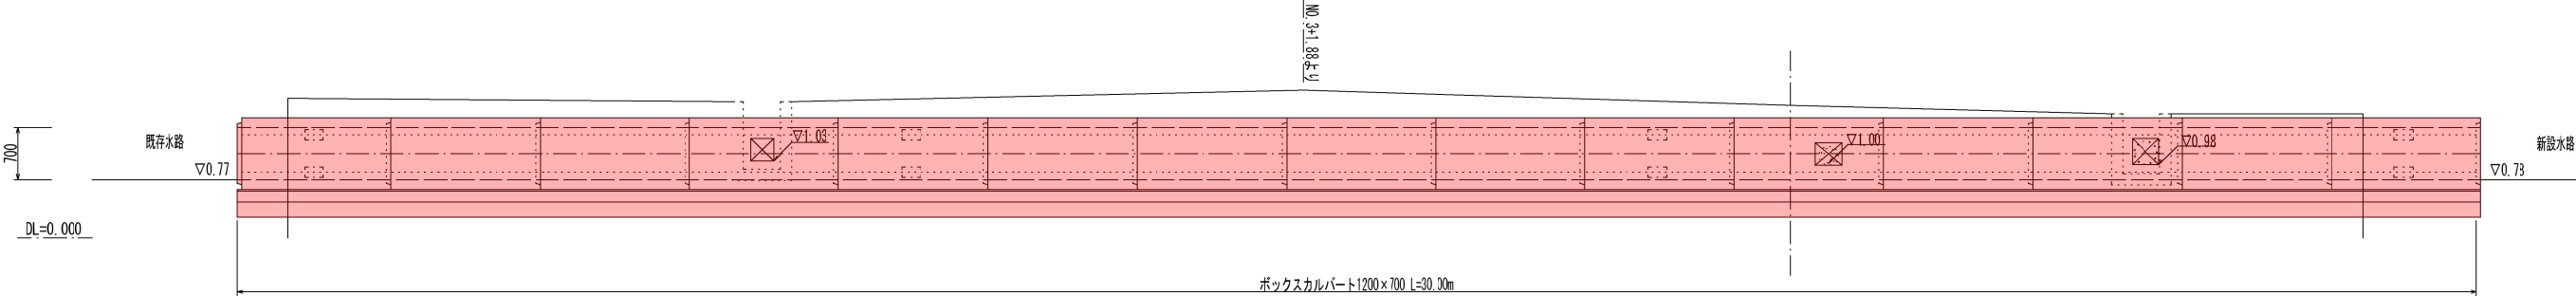

数 量 表


種 別	規格・算式		単位	数 量	延 長 (m)
ボックスカルバート 1200×700	標準	L=2000 中間部	本	8	16.000
	標準	L=2000 端抜き	本	4	8.000
	標準	L=2000 (側壁開口300×300) 中間部	本	1	2.000
	標準	L=2000 (側壁開口350×300) 中間部	本	1	2.000
	標準	L=2000 (側壁開口350×350) 中間部	本	1	2.000
ジョイント					0.060
施工総延長	合 計 15 本		30.060		
PC鋼より線	φ12.7 S10R7B (アンボンド加工)	①	L=10.00m	本	4
		②③	L=12.00m	本	8
アンカープレート	90×90×16	枚			24
グリップ	φ12.7用	個			24
数モルタル	0.02×1.46×30.060	m ³			0.87
基礎コンクリート	0.15×1.66×30.060	m ³			7.48
基礎型枠	0.15×2×30.060	m ²			9.01
基礎材	1.66×30.060	m ²			49.89

工事年度	令和 4 年 第 号 工 区		
工 事 名	道路改良 工 事		
路 線 名	文久・上新地 地区 橋		
工事箇所	行橋 大字今井 地 内		
図 面 名	1号場所打コンクリート側溝詳細図		
縮 尺	図示	図面番号	全 31 葉之内 15 号
事務所名	行 橋 市		
認可当	初 認	可 第 回変更	初 施 第 回変更 査 定

1号場所打コンクリート側溝詳細図


平面図

S=1:50

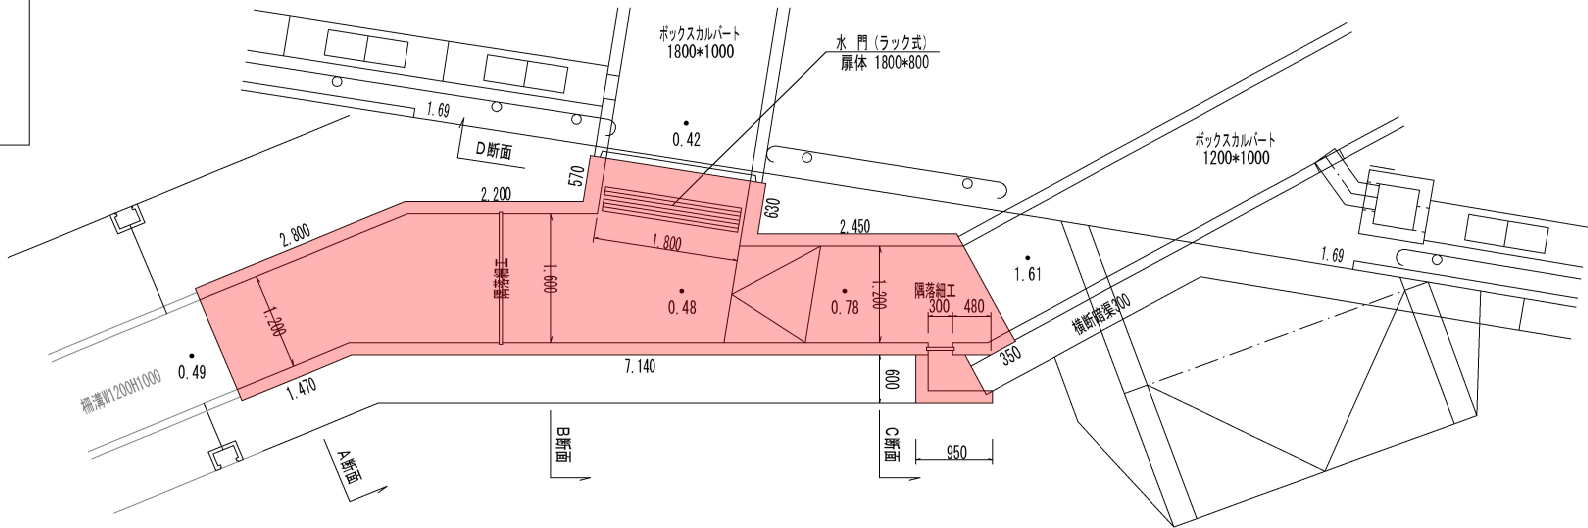


配筋図

S=1:50

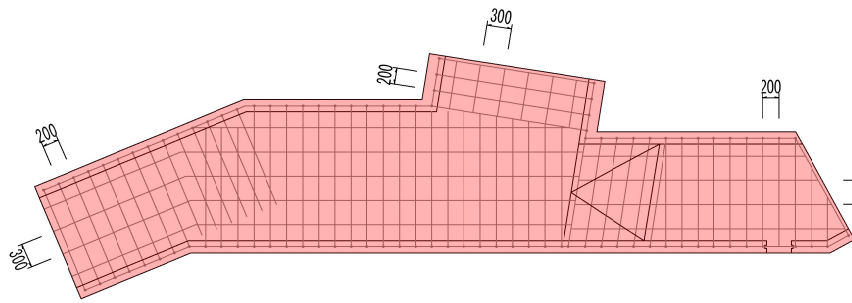


A断面

S=1:30

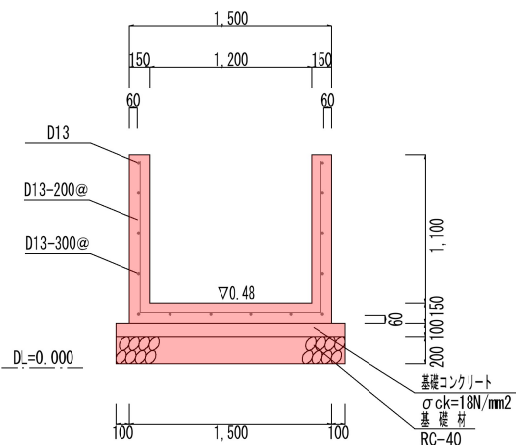


B断面

S=1:30

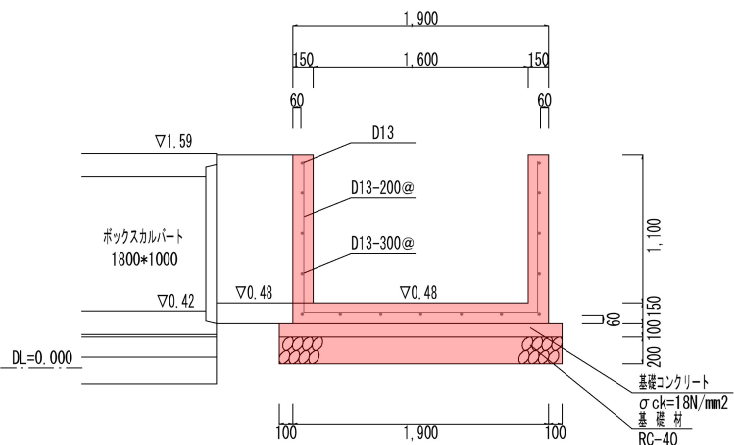


展開図

S=1:30

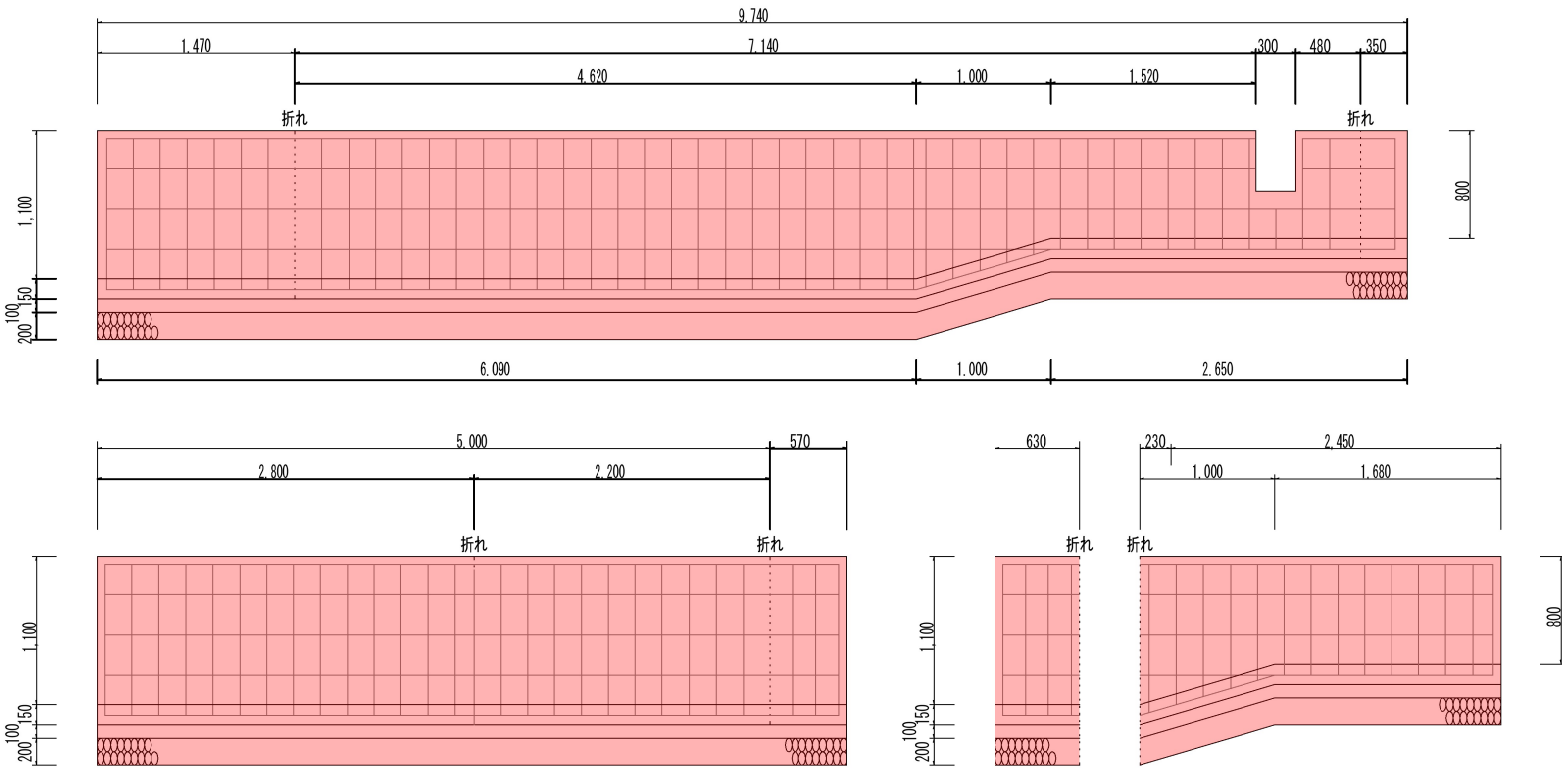


C断面

S=1:30

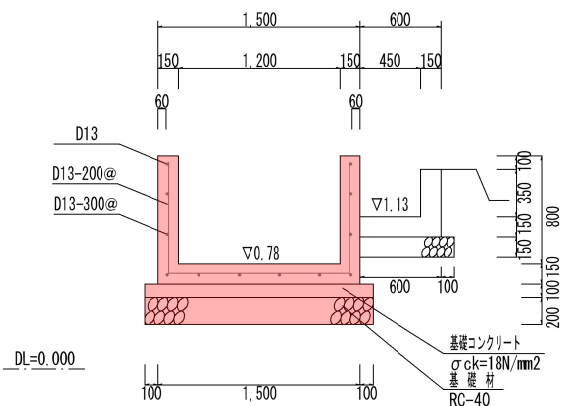

D断面

S=1:30

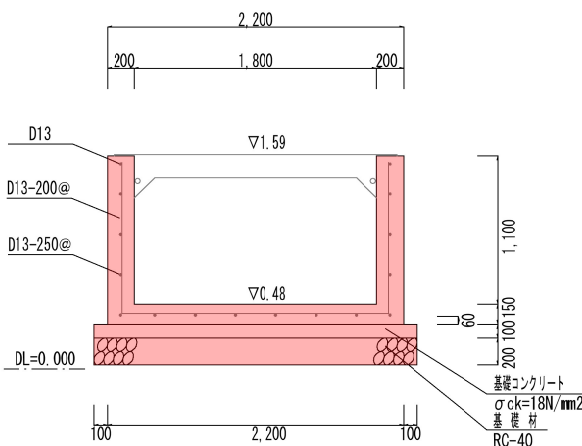

材 料 表

種 別	算 式	単位	一 式 当 た り 数 量
躯体コンクリート	別紙計算書より	m3	5. 64
躯体型枠	別紙計算書より	m2	44. 86
鉄筋	別紙計算書より	t	0. 35
基礎コンクリート	別紙計算書より	m3	1. 91
基礎型枠	別紙計算書より	m2	1. 84
基礎材	別紙計算書より	m2	19. 12