

園路C 詳細平面図

S=1/100 (A1)
S=1/200 (A3)

- ・遺構に階段がかからない位置に園路線形設定する
- ・階段山側に水路を設けるため、深く掘削(200~400)する
- ・谷側は軽微なすりつけになるようにする
- ・水路部を含めw2500程度土系舗装で被覆する(遺構の一部は土系舗装の下部になる)

園路整備C L=63.7m
高低差 : 16.8m (95.8~112.6)
木製階段: 83段 (W1000)
土系舗装 A=141.6m² (126.4x斜面比1.12)


土舗装範囲 W2000内外
木製階段 W1000
水路(底部) W150内外

園路整備B L=30.4m
高低差 : 6.4m (▼112.5~▼118.9)
木製階段: 30段 (W1000)
土系舗装 A=56.5m² (48.7m²x斜面比1.16)

柱穴(掘りかた埋土)想定ライン【T-7トレンチ考慮】

T-1~T-7、C4tr 遺構調査トレンチ

今回計画園路中心線

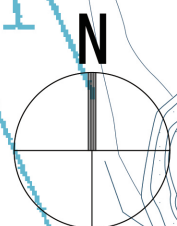

S=1/200 (A1)
S=1/400 (A3)

0 2 4 6 8 10m

工事名	史跡御所ヶ谷神籠石園路整備工事		
図面名	園路C詳細平面図		
縮尺	S=1/100 (A1) S=1/200 (A1)	図面番号	03 / 08
事業者名	—		

園路B 縦断面図

木製階段 30段

計画高さ(階段踏面)

現況地盤高さ(階段両端部:目安)

現況地盤高さ(中心線)

$$\begin{matrix} H=1/100(A1) & 1/200(A3) \\ V=1/100(A1) & 1/200(A3) \end{matrix}$$

DL=100.0

測点	単距離	地盤高	計画高
No.B00	0.000	112.625	112.941
+5.858	5.858	113.285	113.456
+8.491	2.633		
+9.884	1.393		
+11.033	1.149	114.414	114.650
+11.645	0.612		
+12.481	0.836		
+14.162	1.681		
+15.996	1.834	115.754	116.009
+16.709	0.713		
+17.991	1.282		
+19.036	1.045		
No.B01	0.964	116.892	117.169
+0.495	0.495		
+3.492	2.997		
+5.475	1.983	117.944	118.196
+7.078	1.603		
+8.355	1.277	118.426	118.629

工事名	令和4年度史跡御所ヶ谷神龍石保存整備工事		
図面名	園路B 縦断図		
縮 尺	S=1/100 (A1) S=1/200 (A1)	図面番号	04 /08
事業者名	—		

園路C 縦断図

木製階段 83段

H=1/100(A1) 1/200(A3)
V=1/100(A1) 1/200(A3)

115.0

110.0

105.0

100.0

95.0

DL=90.0

計画高さ(階段踏面)

現況地盤高さ(谷側階段端部:目安)

現況地盤高さ(中心線)

岩露出部
階段として利用する

計画高

地盤高

単距離

測点

95.967

97.639

98.461

99.990

101.899

102.298

104.150

105.932

106.597

107.749

109.989

110.871

111.831

112.544

95.870

96.287

96.750

97.569

98.443

99.824

101.429

101.872

102.331

(103.295)

103.785

104.025

105.109

105.803

106.572

106.619

107.177

107.882

109.735

110.720

111.350

111.596

112.495

0.000

1.849

1.961

2.660

3.499

3.902

4.874

1.255

1.795

3.385

2.734

1.313

4.353

2.637

2.954

0.829

3.182

3.169

7.061

3.607

2.055

0.926

3.700

No.C00

+1.849

+3.810

+6.470

+9.969

+13.871

+18.745

No.C01

+1.795

+5.180

+7.914

+9.227

+13.580

+16.217

+19.171

No.C02

+3.182

+6.351

+13.412

+17.019






+19.074

No.C03

No.3+3.700

工事名	令和4年度史跡御所ヶ谷神龍石保存整備工事		
図面名	園路C 縦断図		
縮尺	S=1/100 (A1) S=1/200 (A1)	図面番号	05 /08
事業者名	—		

木製階段（一般部）

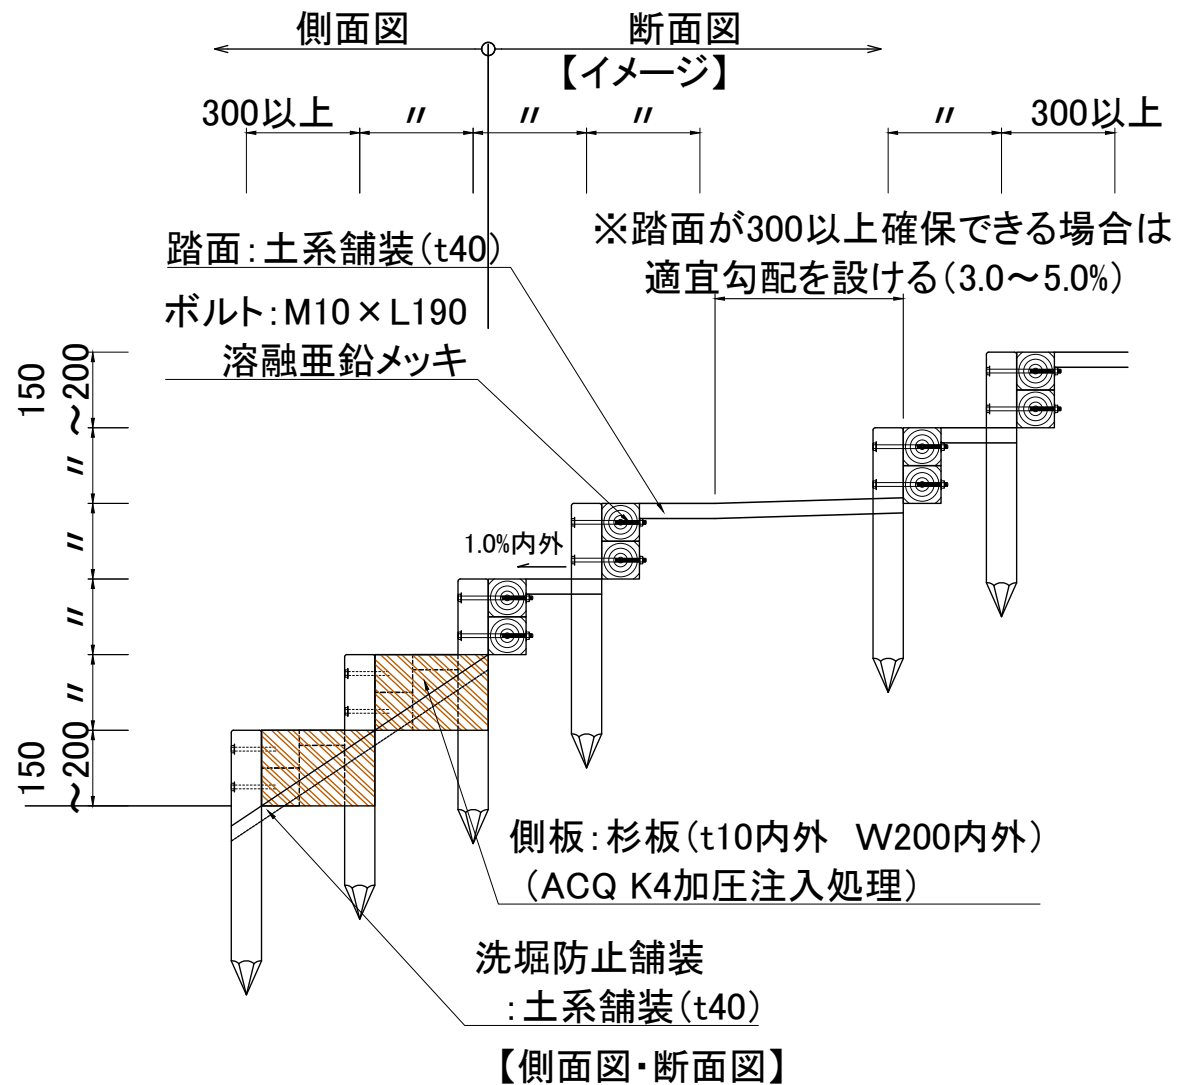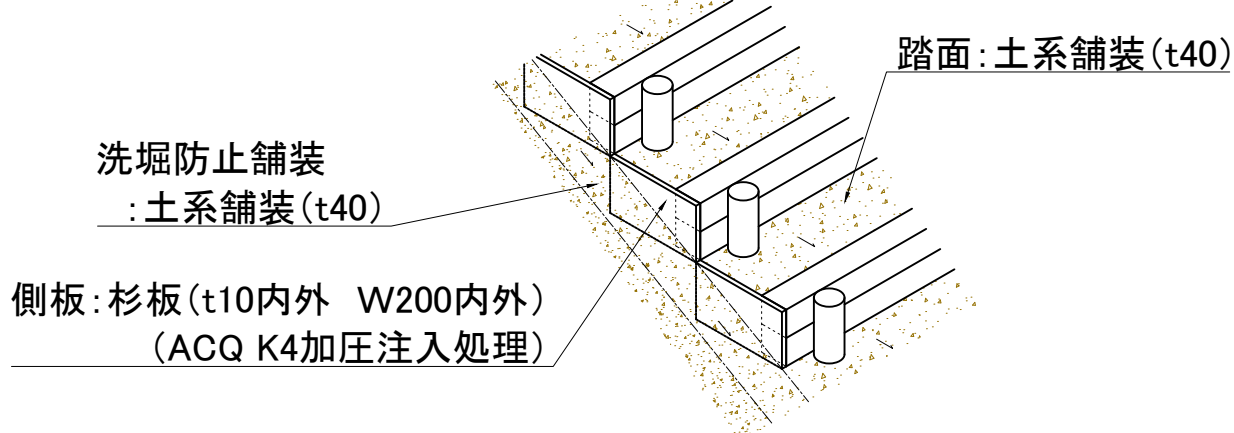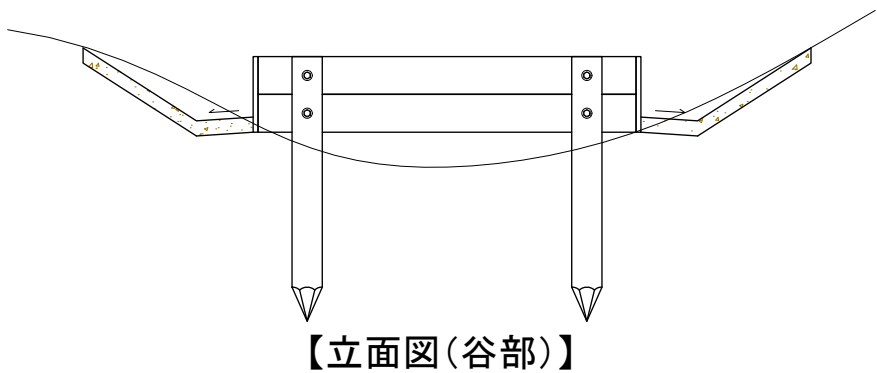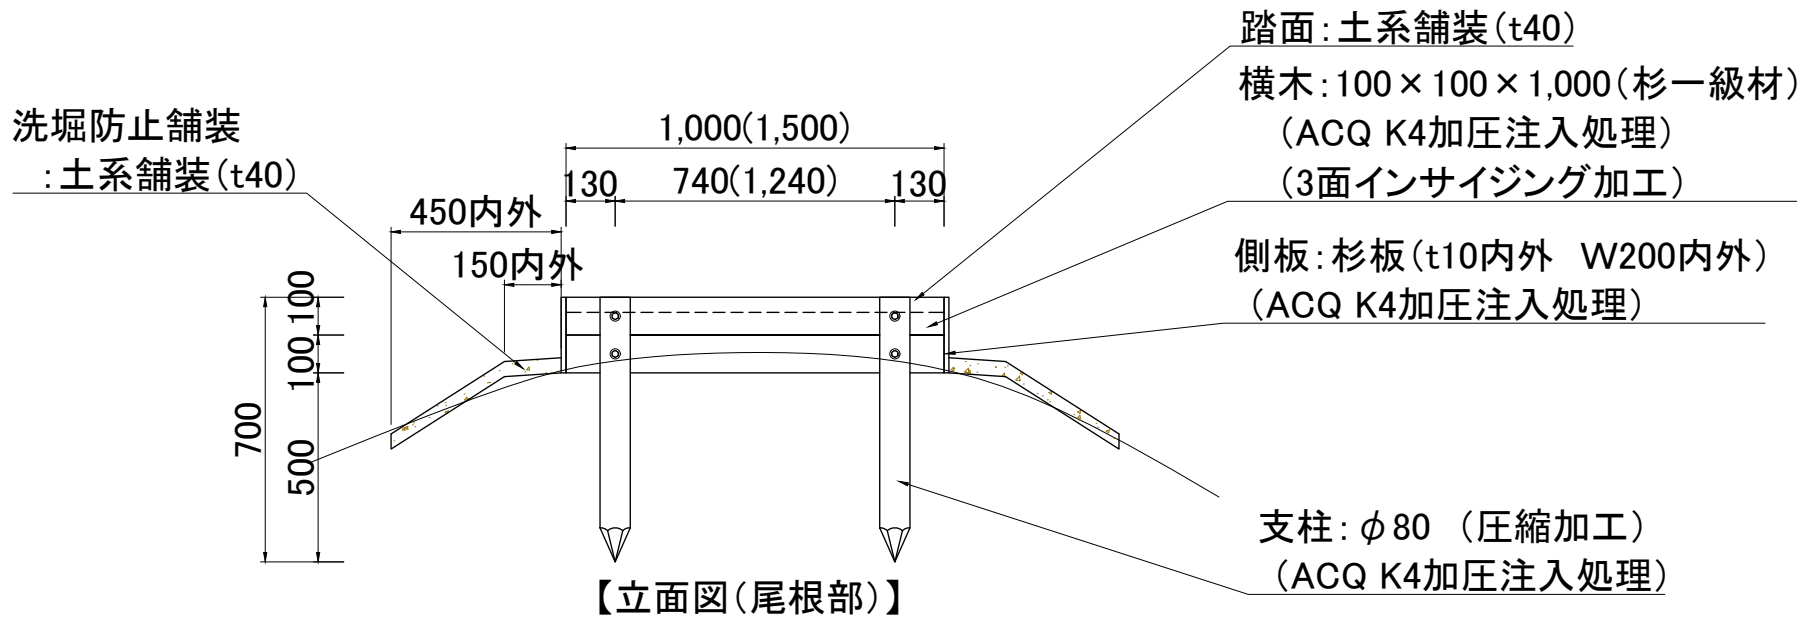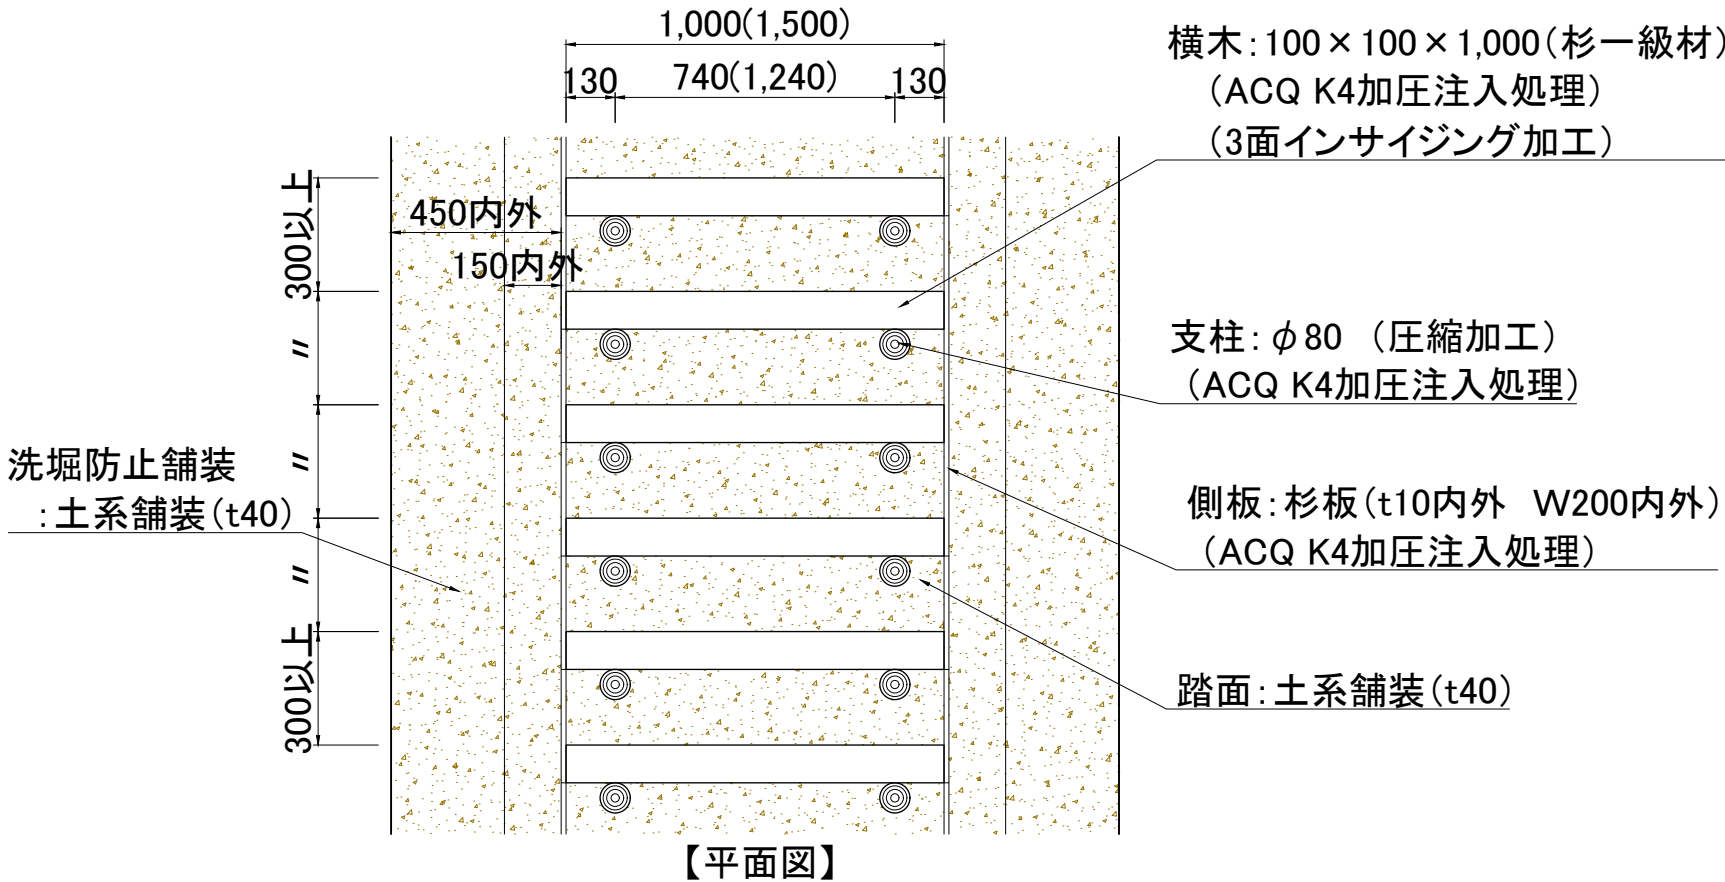

特 記 仕 様	1	木材は福岡県産杉一級材とする
	2	木材は 加圧式注入処理(JIS A 9002)に適するように天然又は人工乾燥処理を施すこと
	3	木材は圧縮・インサイジング加工の上 マイトレックACQ(JAS規格 K4浸潤)防腐・防蟻加圧注入処理を施したものとする
	4	本製品は、O&D'ット 協会の損害賠償責任保険(木材防腐・防蟻10年保証)に加入したものとする
	5	木口面は面取り加工を、木材表面はプレナー仕上げとする
	6	取付けボルトナットは溶融亜鉛メッキ品とし、ビス等はステンレス製とする
	7	注入処理材はJAS認定工場で処理したものとする
	8	この製品は、生産物賠償責任保険に加入した製品とする
	9	表示寸法は 標準寸法であり製作上の納まりにより変更する事があります



工事名	令和4年度史跡御所ヶ谷神龍石保存整備工事		
図面名	詳細図01		
縮 尺	S=1/10 (A1) S=1/20 (A3)	図面番号	06 /08
事業者名	—		

園路C 遺構部階段設置位置案1-2

S=1/10(A1)
S=1/20(A3)

C4トレンチ付近


W=2450内外 舗装断面長L=2740内外
※斜面比 1.12

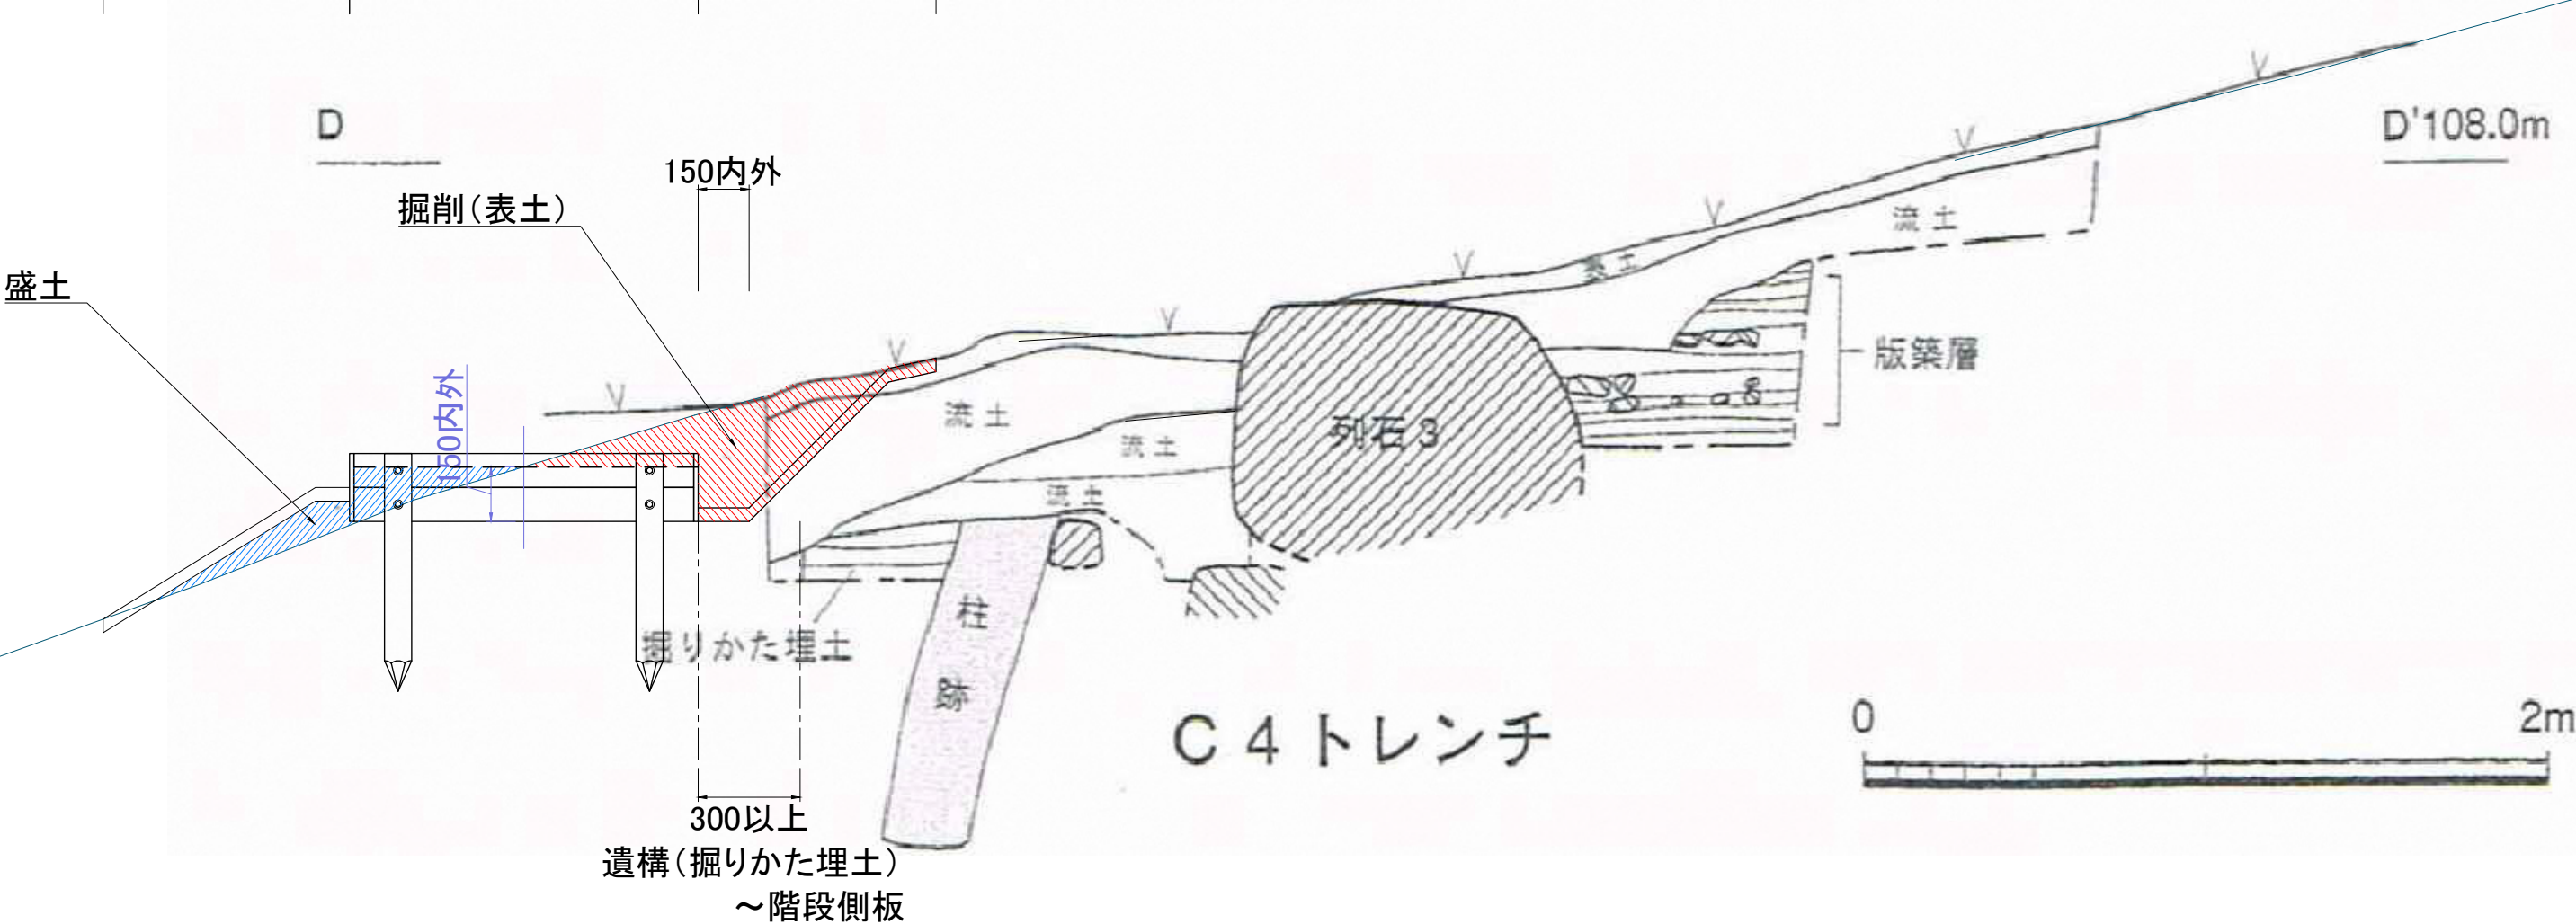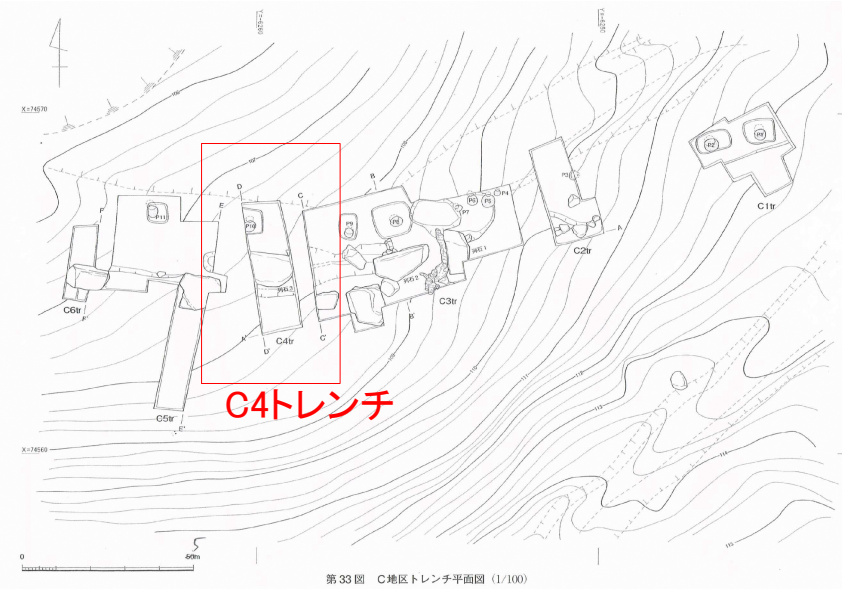

DL=105.0


工事名	令和4年度史跡御所ヶ谷神龍石保存整備工事		
図面名	詳細図02		
縮尺	S=1/100 (A1) S=1/200 (A1)	図面番号	07 / 08
事業者名	—		

説明板(傾斜型)

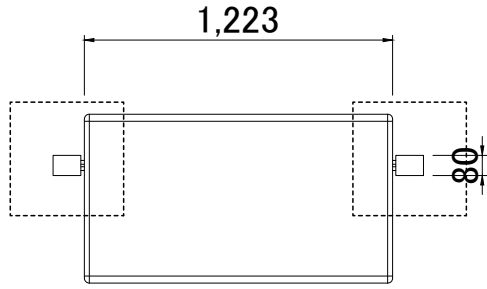

平面图

S=1/15 (A1)
S=1/30 (A3)

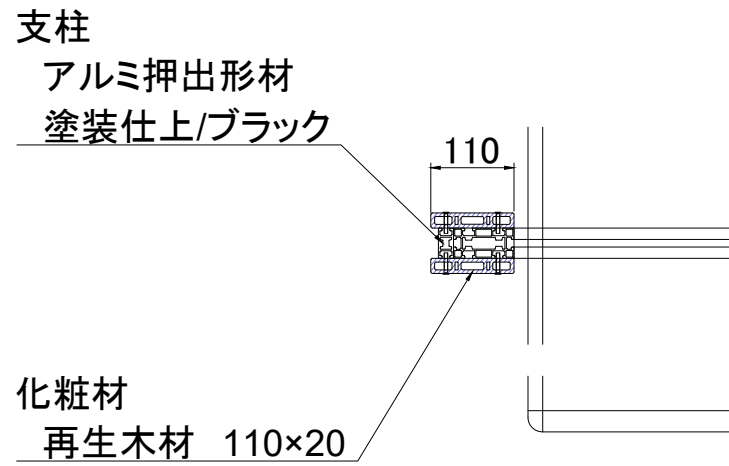


柱取付部平面図

S=1/5 (A1)
S=1/10 (A3)




イメージ【既設サイン】

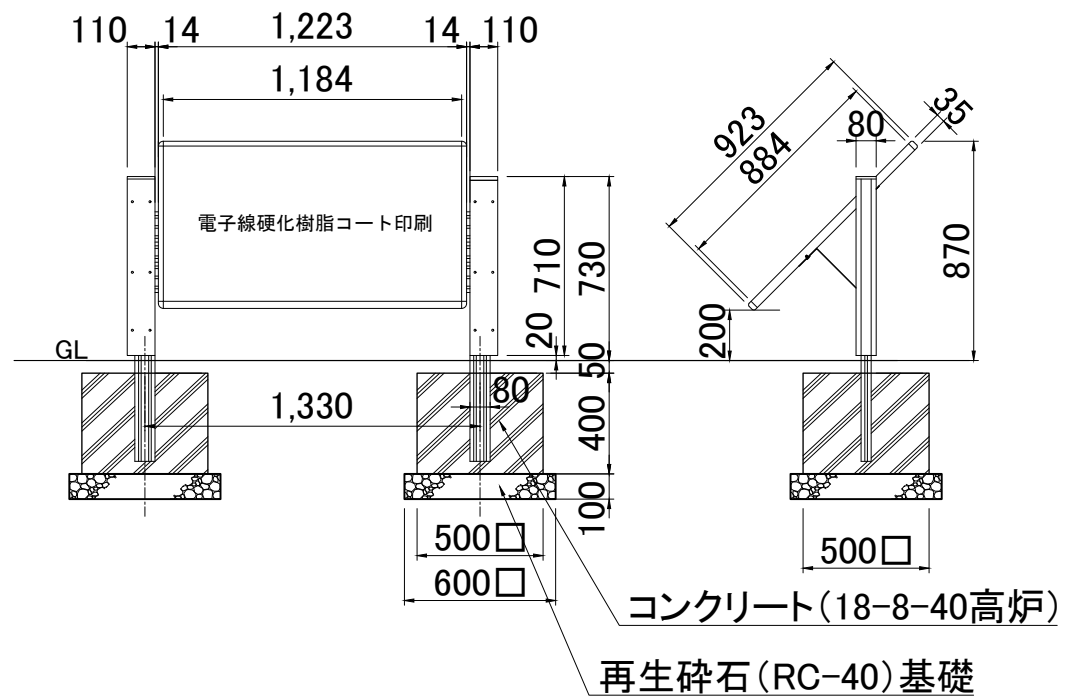


正面図

$$S=1/15 \text{ (A1)}$$
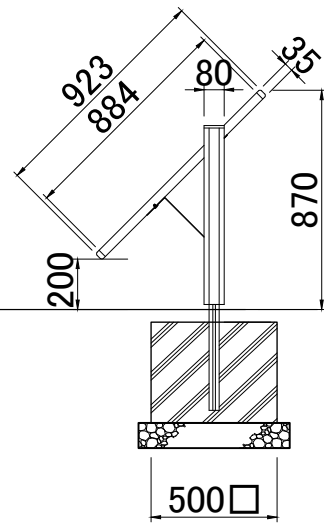
$$S=1/30 \text{ (A3)}$$


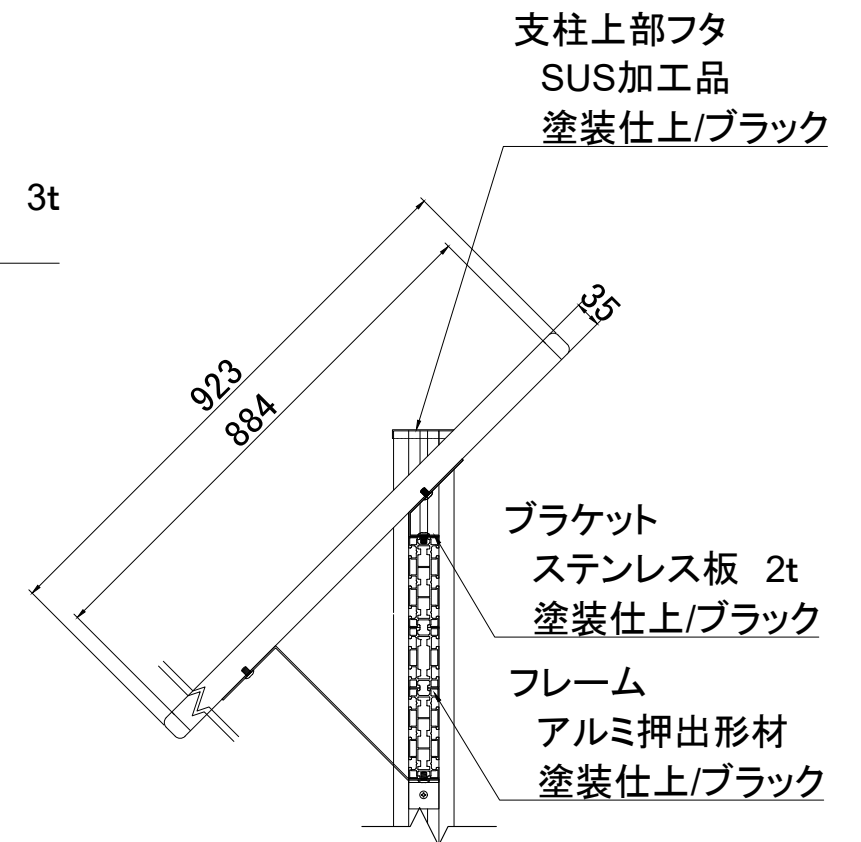
側面図

S=1/15 (A1)
S=1/30 (A3)

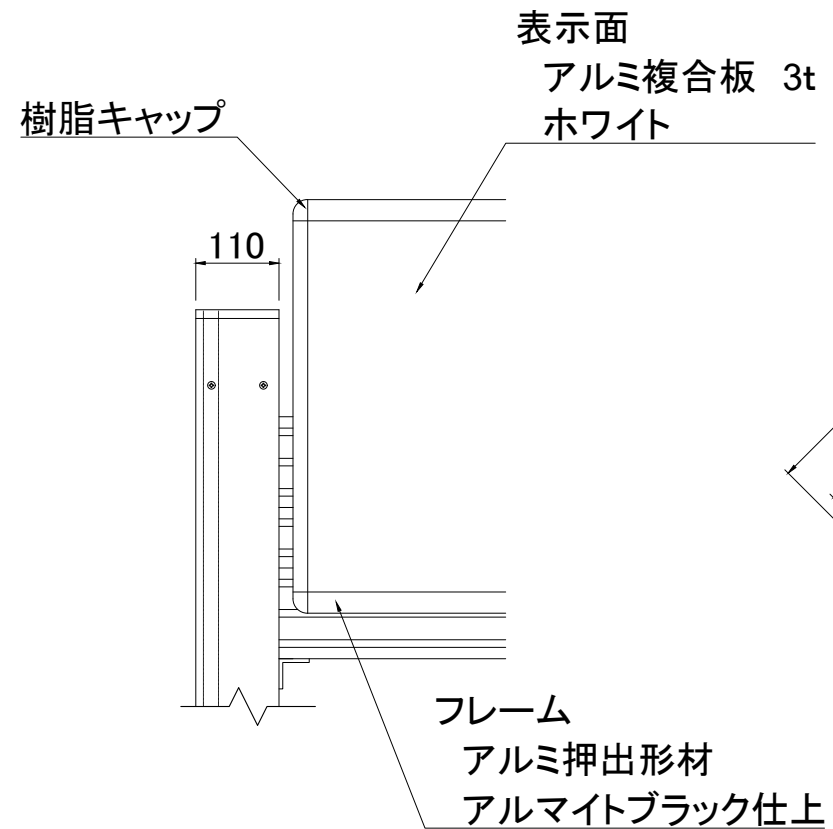

柱取付部正面図

S=1/5 (A1)
S=1/10 (A3)



柱取付部側横断図

S=1/5 (A1)
S=1/10 (A3)

- 特記仕様
- ・設置位置については、監督員の立会いにより決定を行う。
 - ・表示内容については、監督員と協議を行うこと。

工事名	令和4年度史跡御所々谷神籠石保存整備工事		
図面名	詳細図03		
縮尺	図示	図面番号	08 / 08
事業者名	—		