



位置図

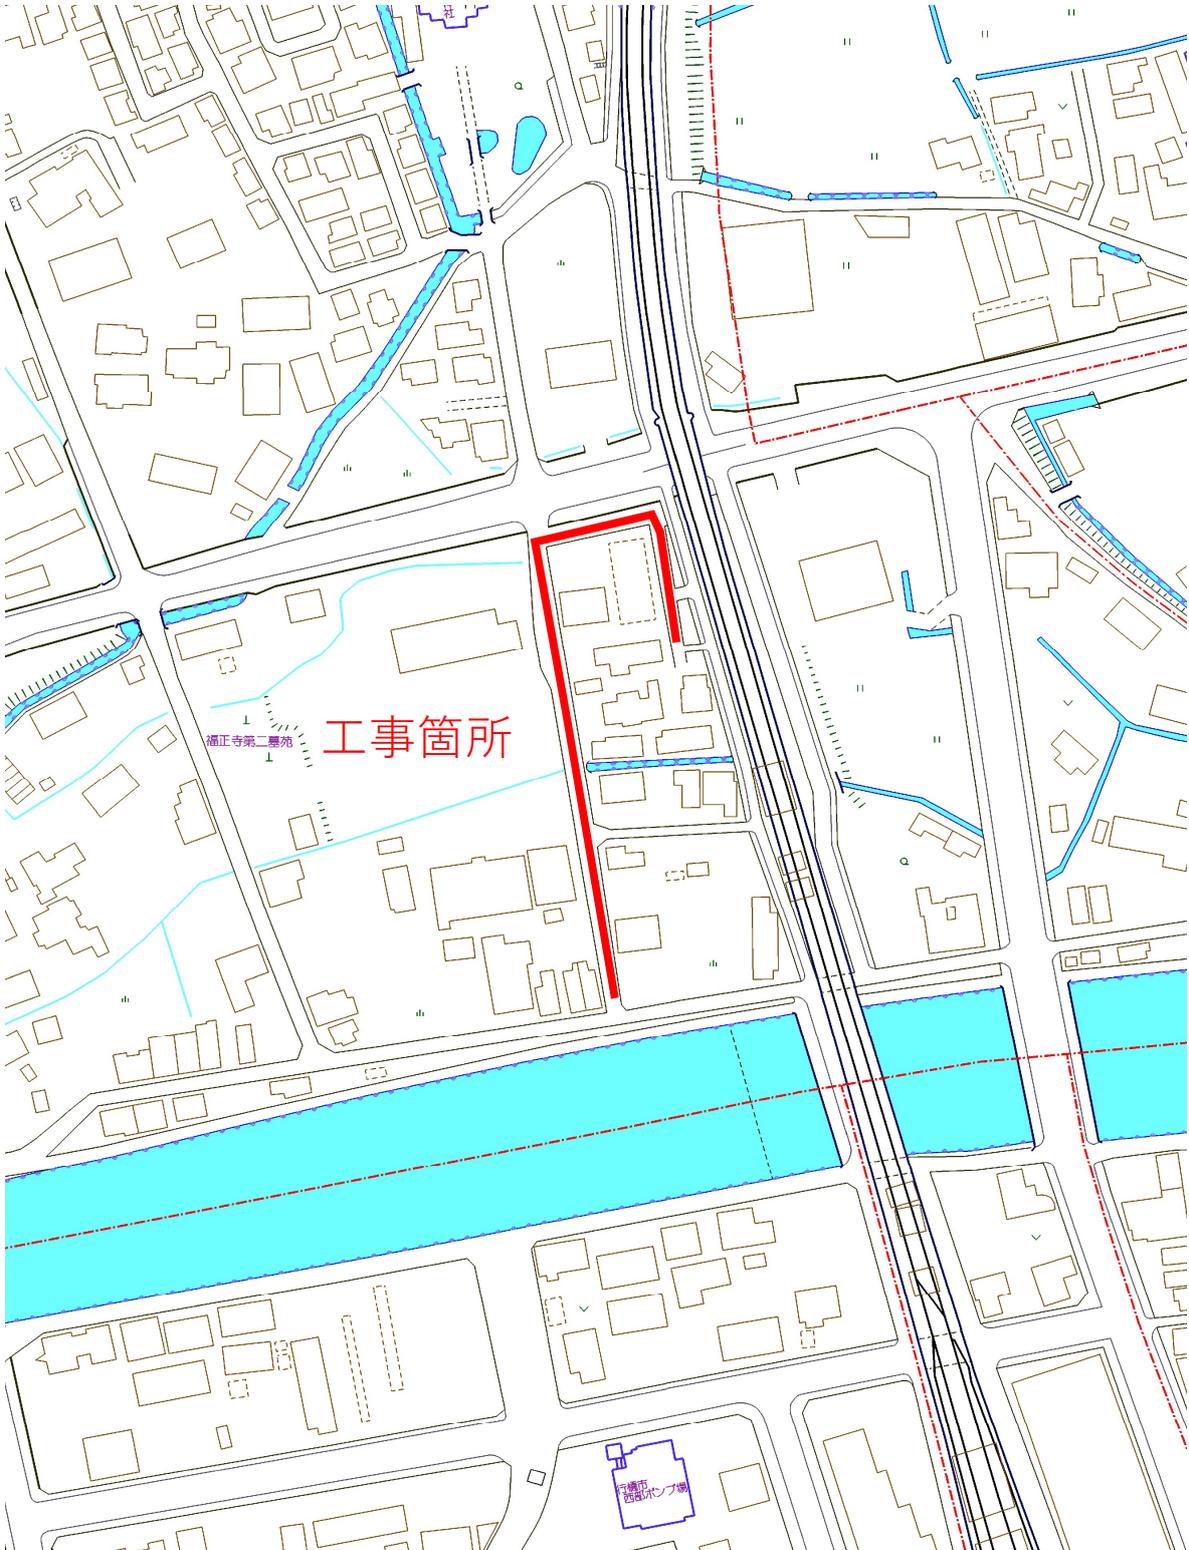

配水管布設替工事（行事七丁目2工区）


工事年度	令和4年度	起工第	号	工区
工事名	配水管布設替工事(行事七丁目2工区)			
路線名	線地区橋			
工事箇所	行橋市	行事七丁目	地内	
図面名	位置図			
縮尺	1/2500	図面番号	全10葉之内1号	
事務所名	行橋市環境水道部上水道課			
認可	<input type="checkbox"/>	当初	<input type="checkbox"/>	査定
可	<input type="checkbox"/>	第	<input type="checkbox"/>	回変更
実	<input type="checkbox"/>	当初	<input type="checkbox"/>	査
施	<input type="checkbox"/>	第	<input type="checkbox"/>	定
回	<input type="checkbox"/>	回	<input type="checkbox"/>	更
更	<input type="checkbox"/>	更	<input type="checkbox"/>	更

位置図 縮尺 1/2500 (2工区)

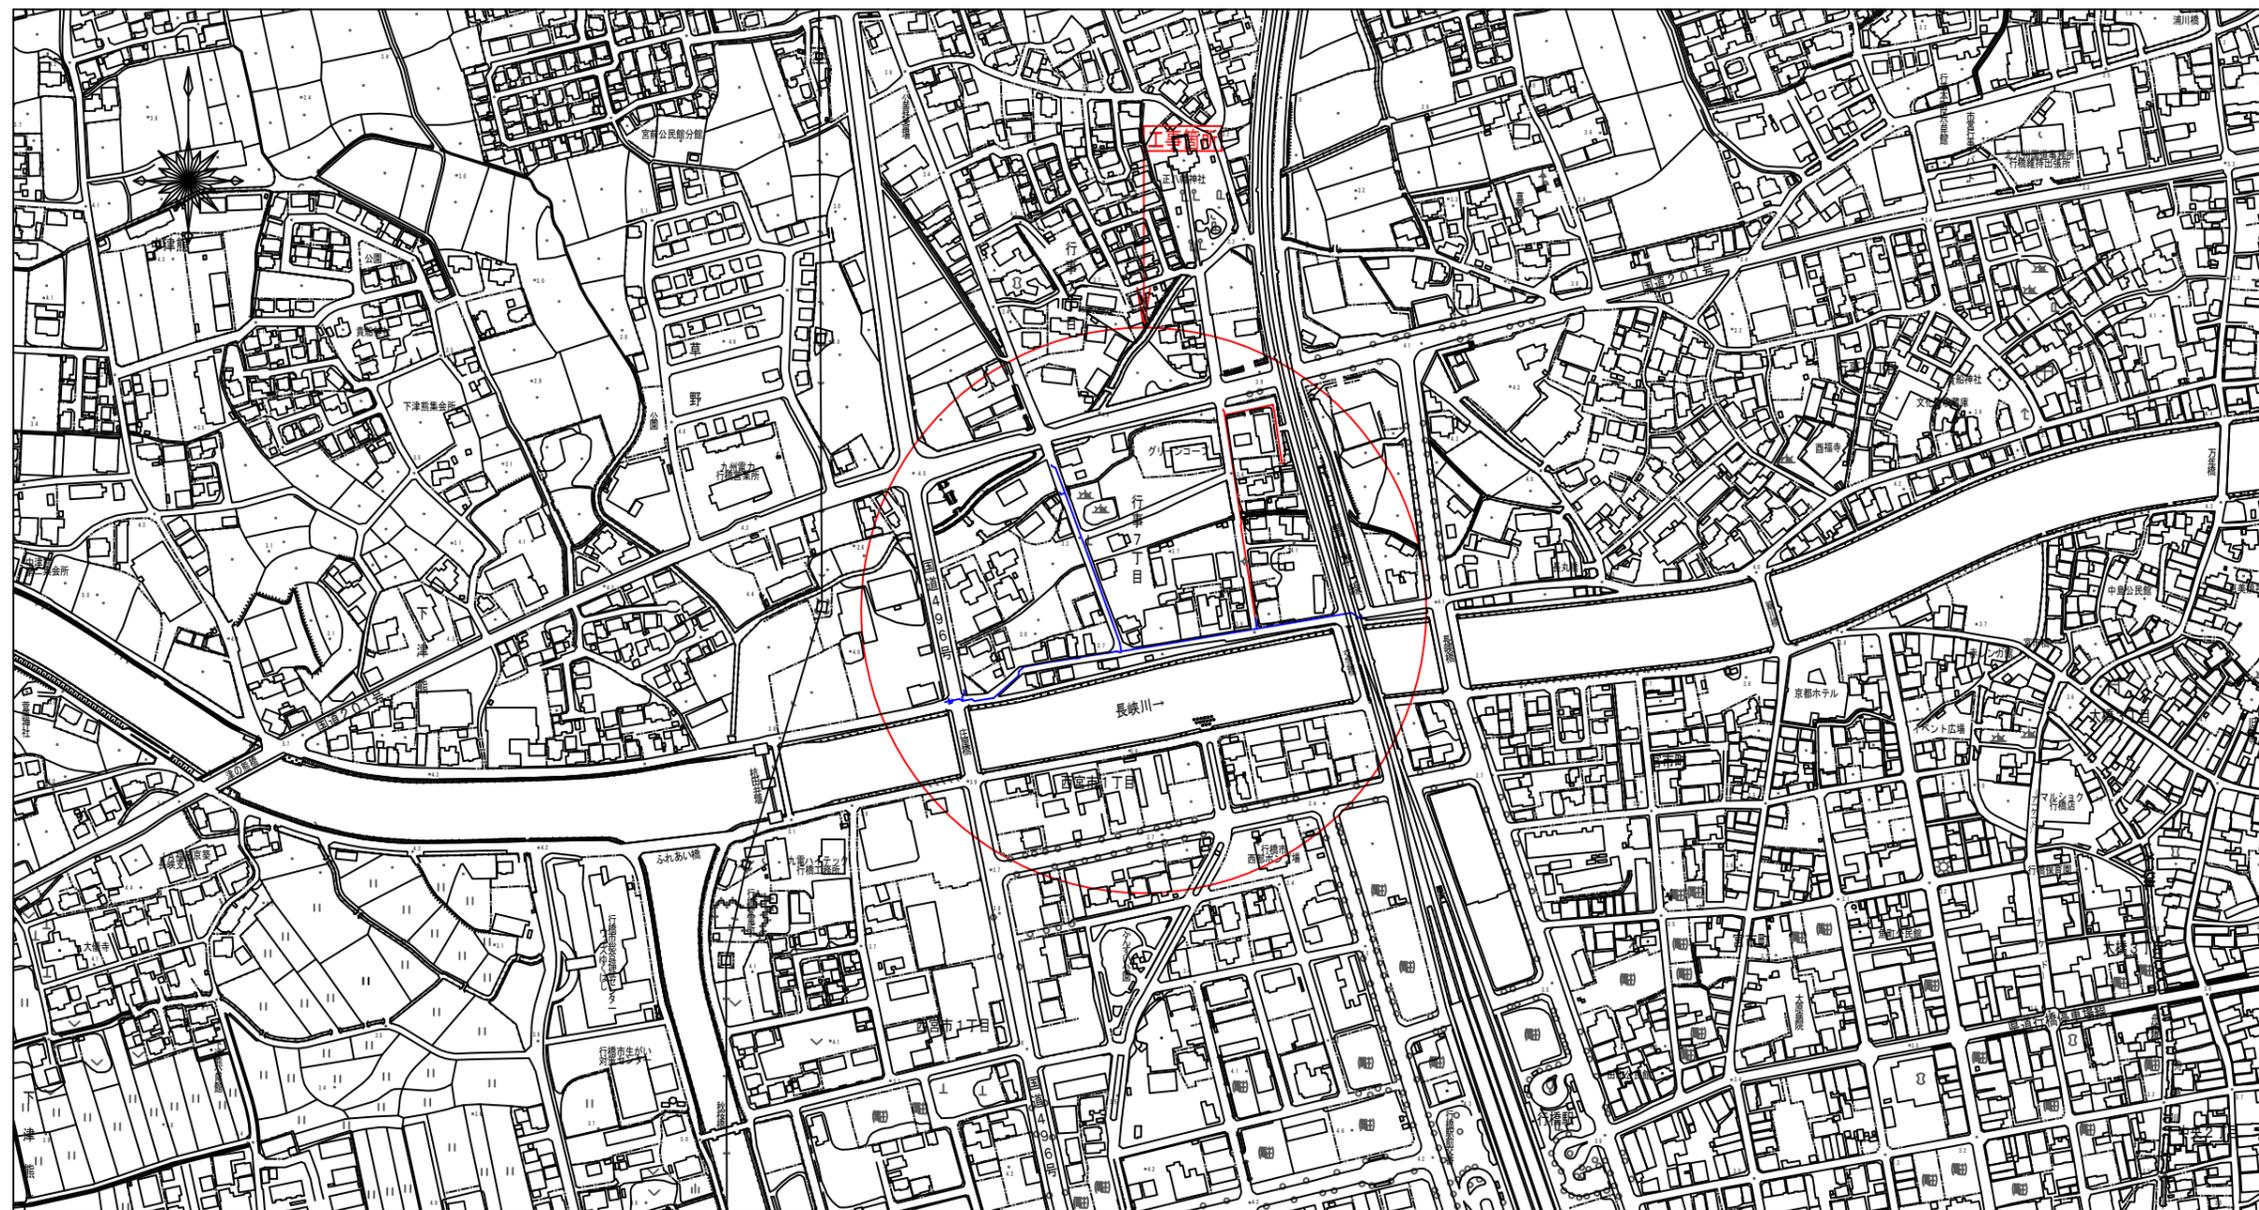

工事年度	令和4年度	起工	第	号	工区
工事名	配水管布設替工事(行事七丁目2工区)				
路線名	線地区 橋				
工事箇所	行橋市	行事七丁目	地内		
図面名	計画平面図				
縮尺	1/500	図面番号	全10葉之内2号		
事務所名	行橋市環境水道部水道課				
認可	<input type="checkbox"/>	当初	<input type="checkbox"/>	実	<input type="checkbox"/>
可	<input type="checkbox"/>	第	<input type="checkbox"/>	回	変更
定	<input type="checkbox"/>	初	<input type="checkbox"/>	查	定
	<input type="checkbox"/>	第	<input type="checkbox"/>	回	変更







計画平面図 S=1/1000(A3)
S=1/500(A1)
(2工区)

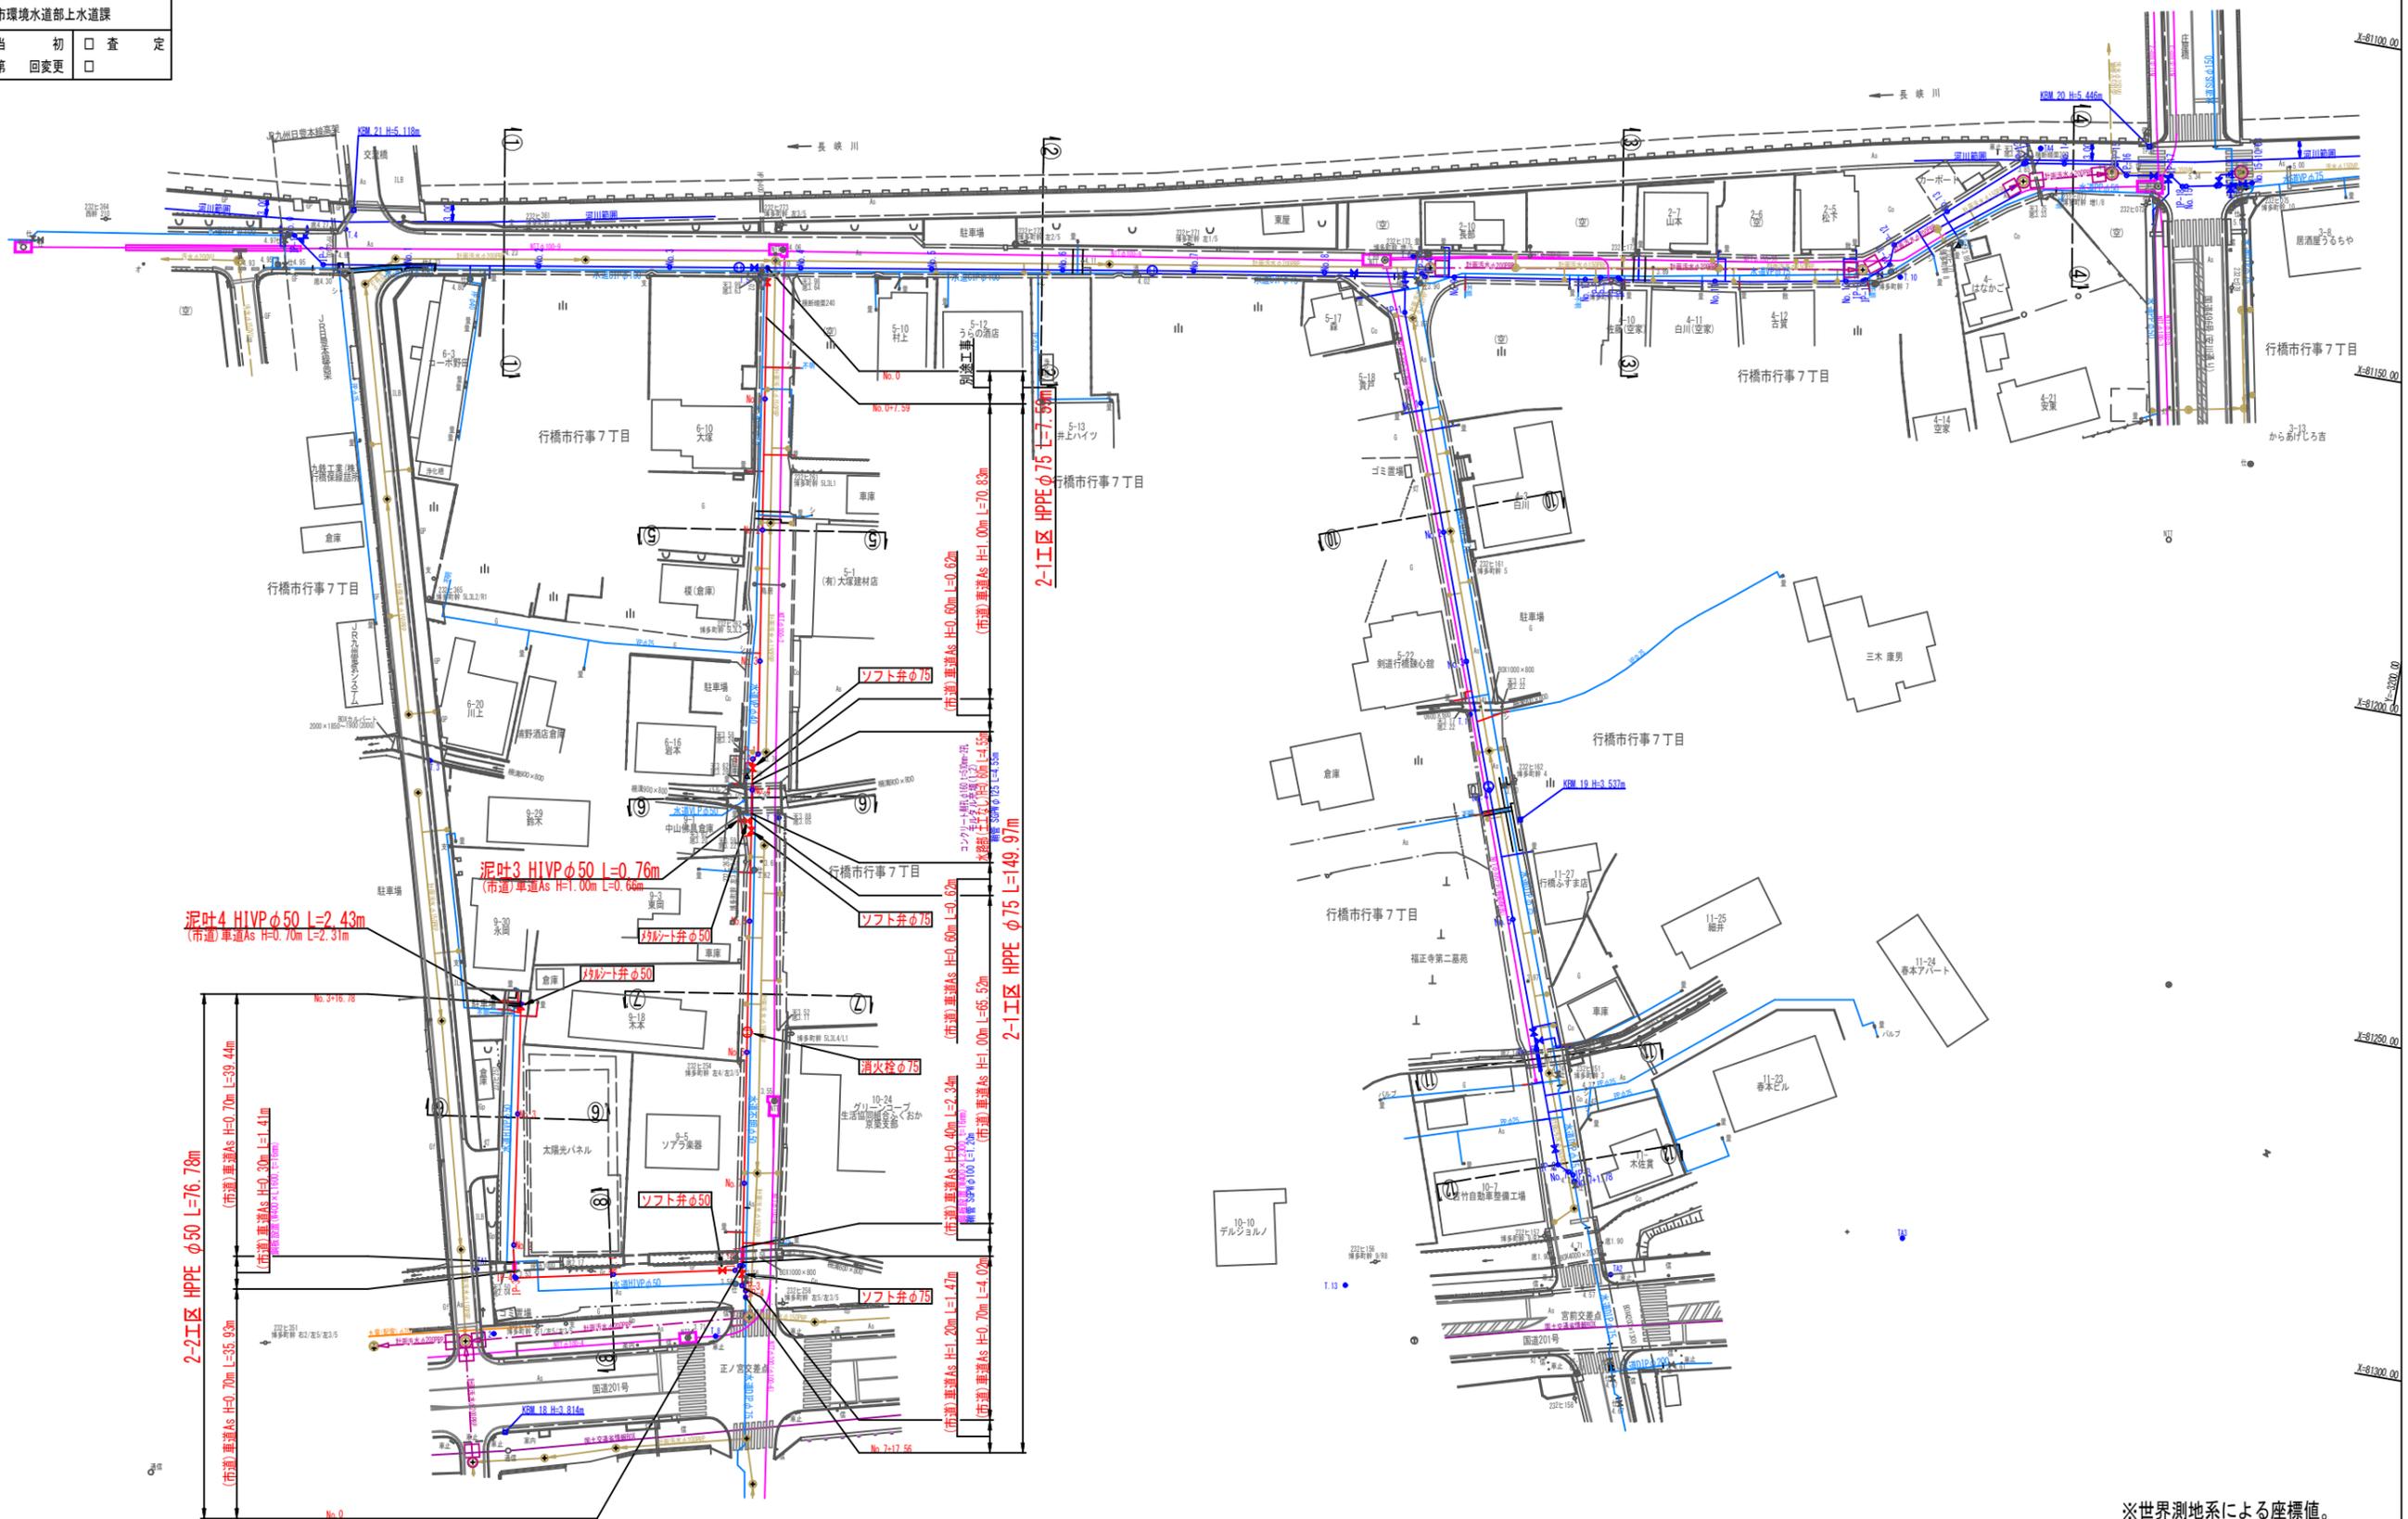

※世界測地系による座標値。

工事年度	令和4年度起工第 号 工区		
工事名	配水管布設替工事(行事七丁目2工区)		
路線名	線筋地区 橋		
工事箇所	行橋市	行事七丁目	地内
図面名	横断面		
縮尺	1/100	図面番号	全 10 葉之内 3 号
事務所名	行橋市環境水道部上水道課		
認可当	実当	初	査
可	第	回	定
第	回	更	更
更	更	更	更

横断面 §=1/100(A3)
(2工区)

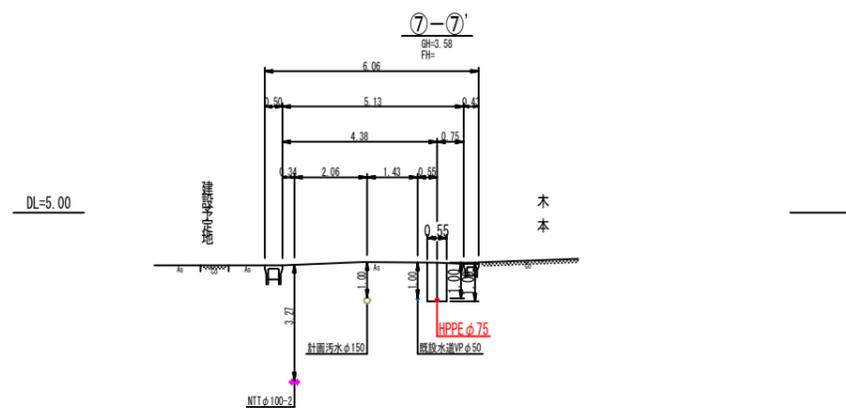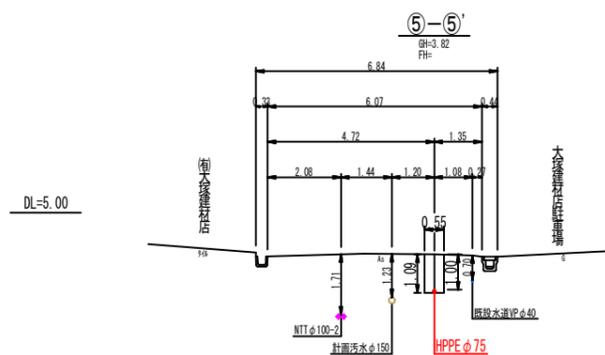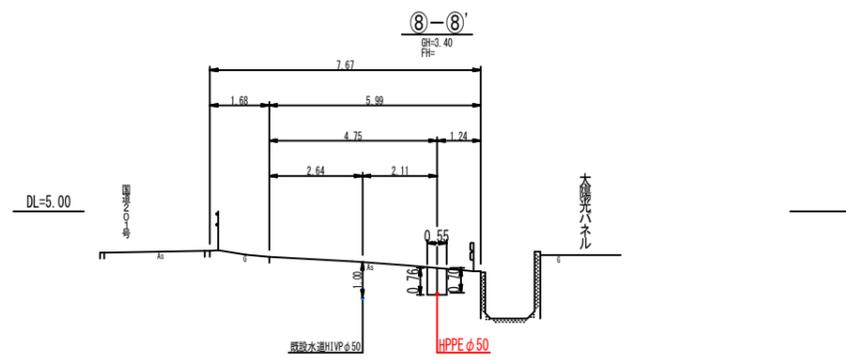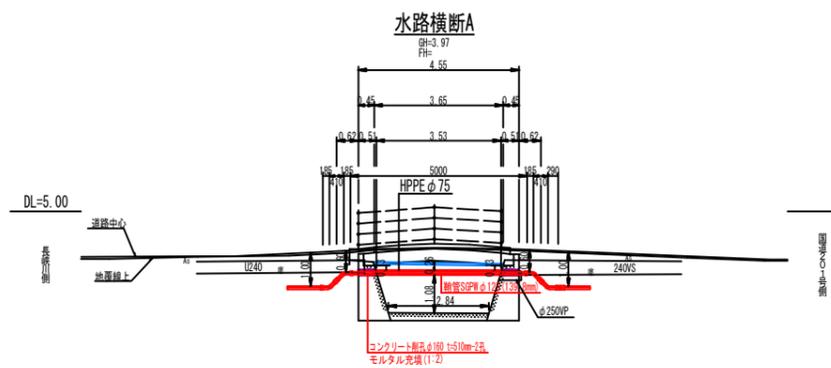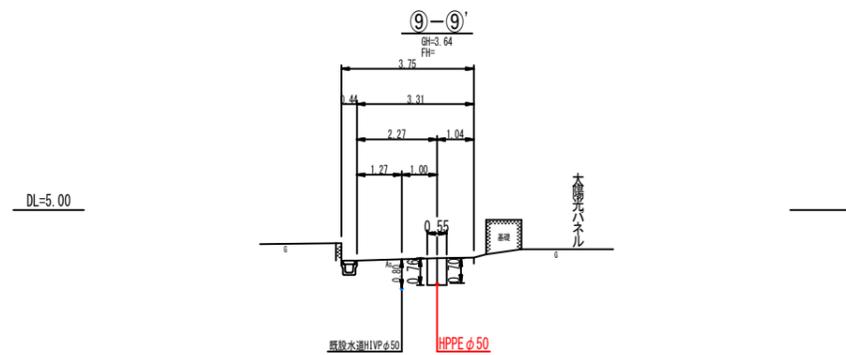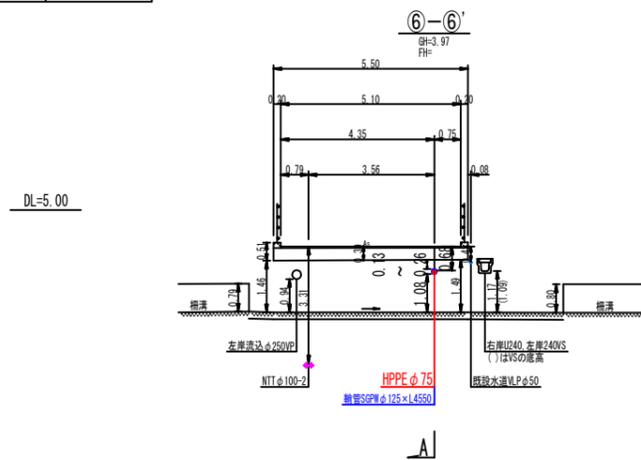


工事年度	令和4年度	起工	第	号	工区
工事名	配水管布設替工事(行事七丁目2工区)				
路線名	線筋地区橋				
工事箇所	行橋市	行事七丁目	地内		
図面名	管割図				
縮尺	Free	図面番号	全10葉之内4号		
事務所名	行橋市環境水道部上水道課				
認可	当初	実当初	初	査	定
可	回変更	施	回変更		

管割図 (2-1工区, 泥吐3)


- 凡例
- EF継手(融着接合)
 - GX形継手
 - GX形継手(ライナ使用)
 - GX形 G-Link
 - GX形挿し口突部
 - K形継手(特殊押輪使用)

2-1工区

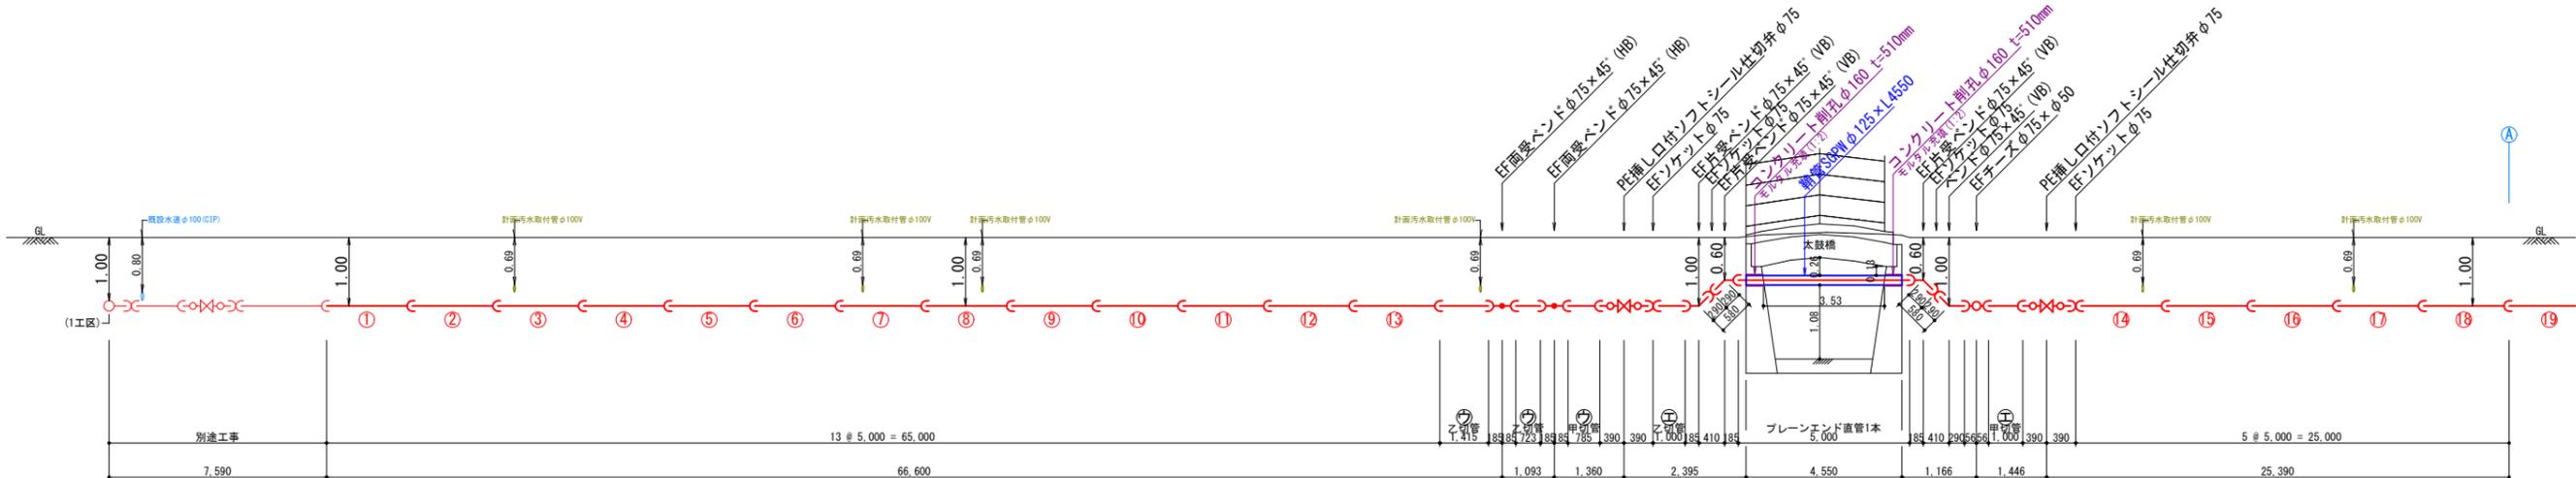

2-1工区


泥吐3

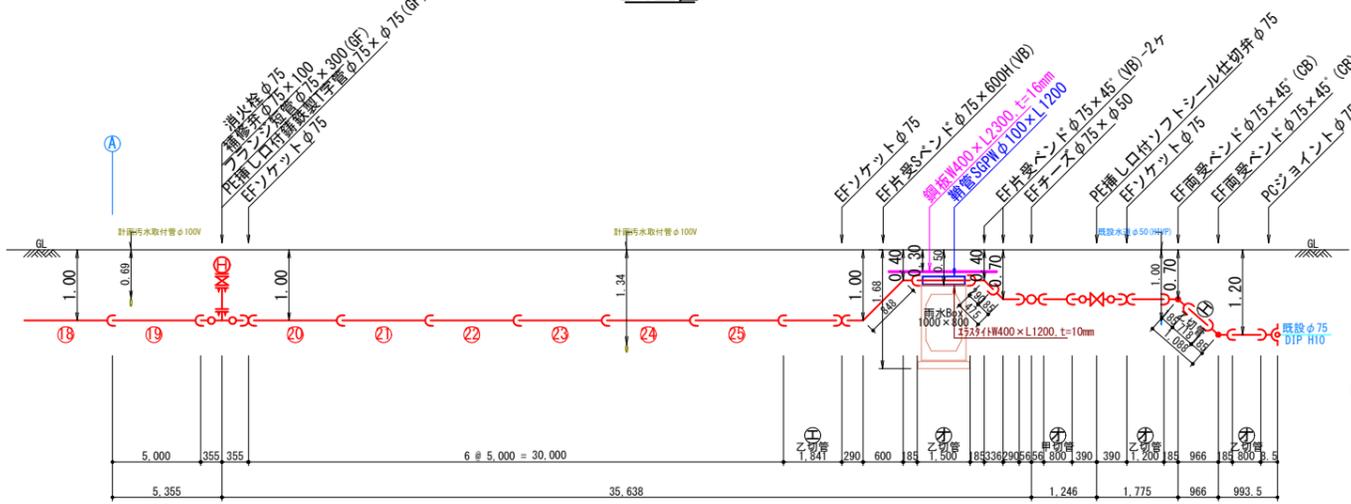

管延長
150.82m
HPPE φ75 150.82m

設計延長
149.97m
HPPE φ75 149.97m


実測延長
□

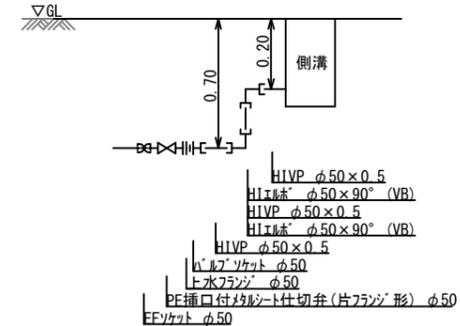

工事年度	令和4年度	起工	第	号	工区
工事名	配水管布設替工事(行事七丁目2工区)				
路線名	線筋地区 橋				
工事箇所	行橋市	行事七丁目	地内		
図面名	管割図				
縮尺	Free	図面番号	全10葉之内5号		
事務所名	行橋市環境水道部上水道課				
認可	当初	実当初	初	查	定
可	回変更	施	回変更		

管割図 (2-2工区, 泥吐4)

- 凡例
- EF継手 (融着接合)
 - GX形継手
 - GX形継手 (ライナ使用)
 - GX形 G-Link
 - GX形挿し口突部
 - K形継手 (特殊押輪使用)

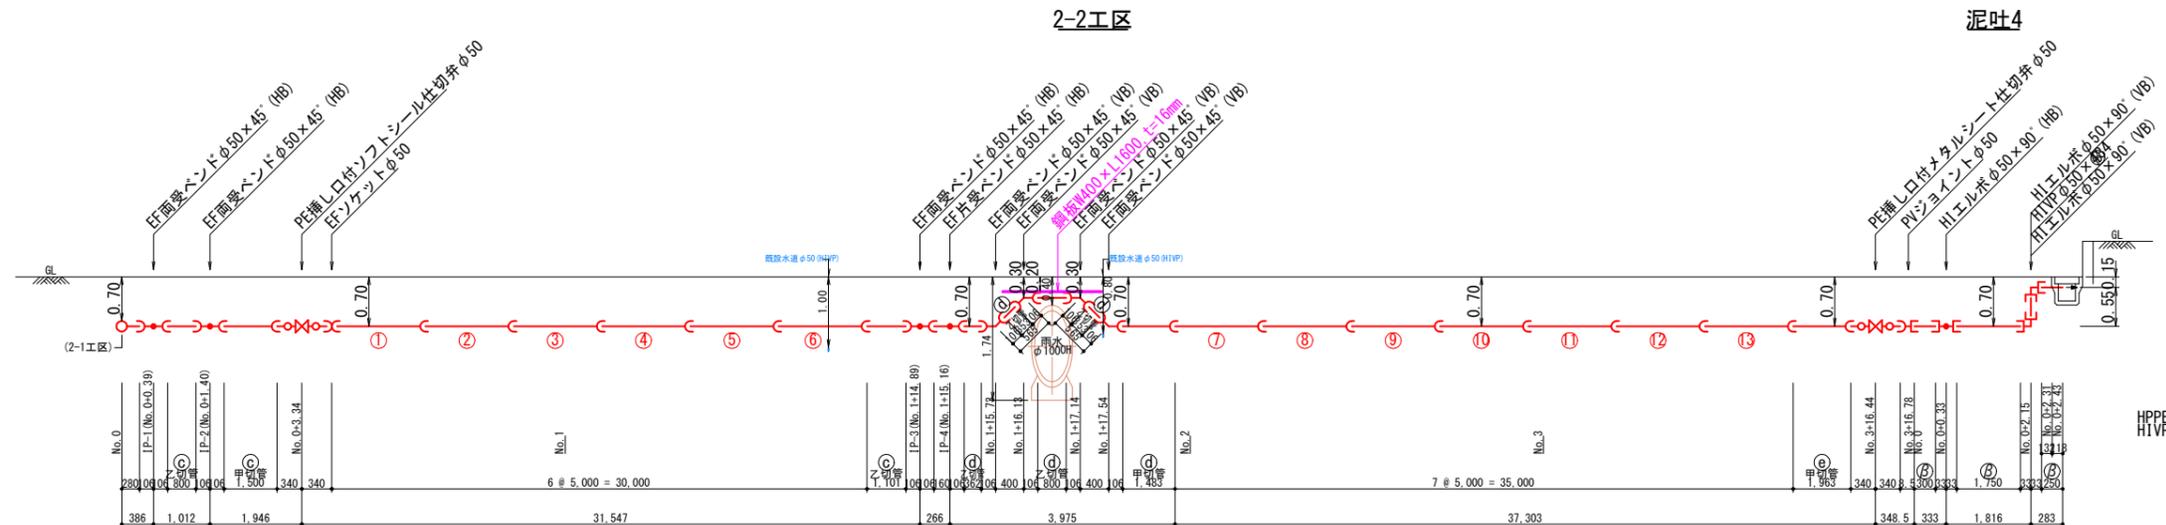

呼び径	2-2工区 HPPE φ50 L=76.78m 76.783.5		HIVP φ50 L=2.43m
舗装種別	(市道)車道As L=76.78m		(市道)車道As L=2.31m
昼夜区分	昼間工事 L=76.78m		昼間工事 L=2.43m
土質区分	普通土 L=76.78m		普通土 L=2.31m
床掘土留区分	機械掘削(素掘) L=76.78m		機械掘削(素掘)L=2.31m
実測延長			

管延長	80.09m
HPPE φ50	77.11m
HIVP φ50	2.98m
設計延長	79.21m
HPPE φ50	76.78m
実測延長	







工事年度	令和4年度	起工	第	号	工区
工事名	配水管布設替工事(行事七丁目2工区)				
路線名	線筋地区橋				
工事箇所	行橋市	郷	村	行事七丁目地内	
図面名	水路部詳細図				
縮尺	内記	図面番号	全10葉之内6号		
事務所名	行橋市環境水道部上水道課				
認可	当初	実当初	初	査	定
可	第	回変更	第	回変更	第

水路部詳細図

2-1工区水路部


2-1工区Box1000×800部

2-2工区HPφ1000部

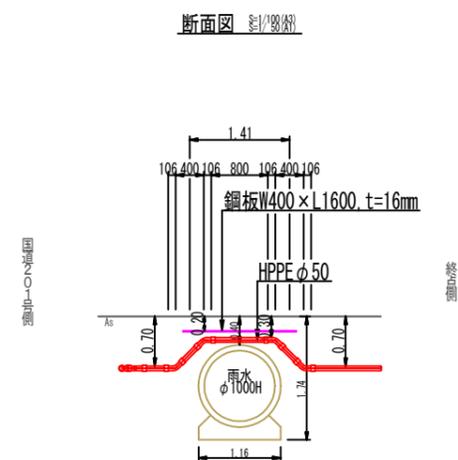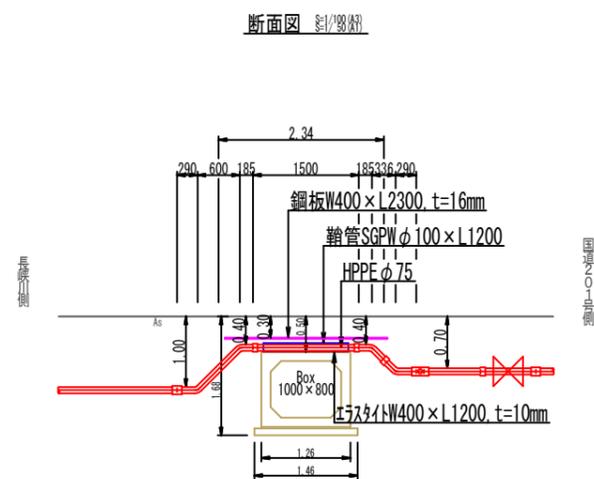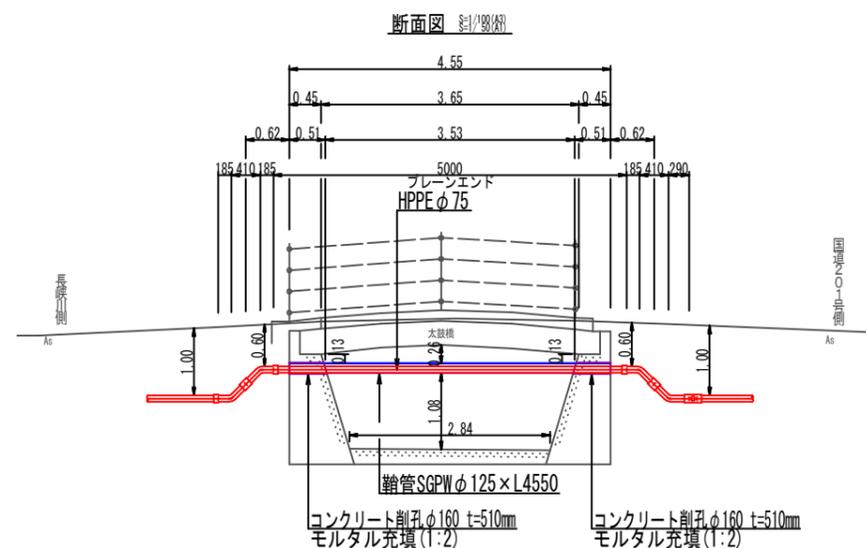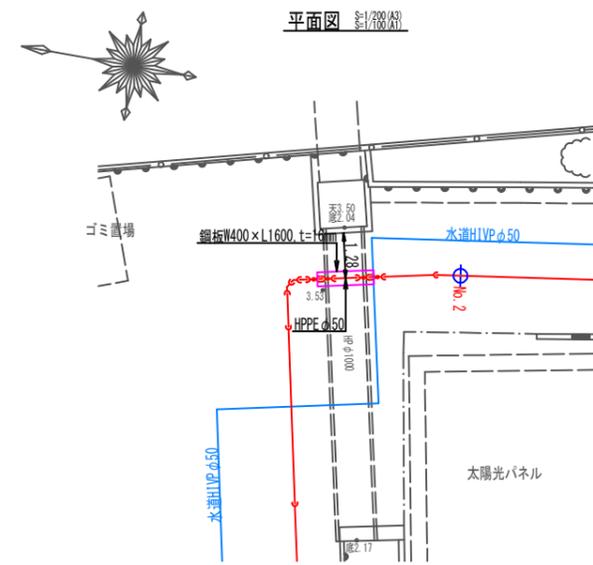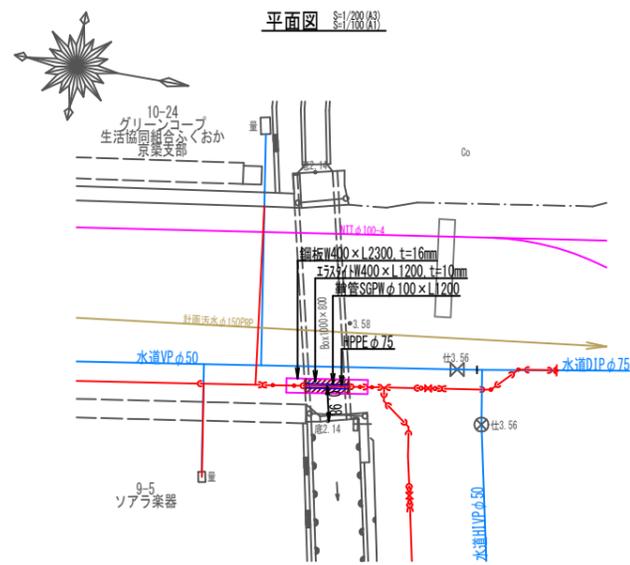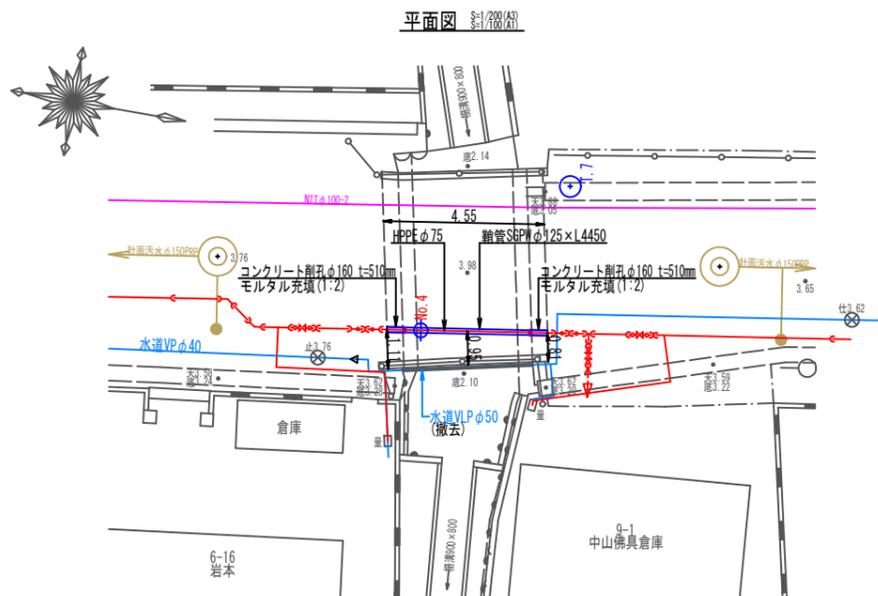


工事年度	令和4年度	起工	第	号	工区
工事名	配水管布設替工事(行事七丁目2工区)				
路線名	線筋地区 橋				
工事箇所	行橋市	行事七丁目	地内		
図面名	給水平面図				
縮尺	1/500	図面番号	全10葉之内7号		
事務所名	行橋市環境水道部上水道課				
認可	初	実	初	査	定
可	回	施	回	定	
第	回	第	回	定	

給水平面図 S=1/1000(A3)
S=1/500(A1)
(2工区)

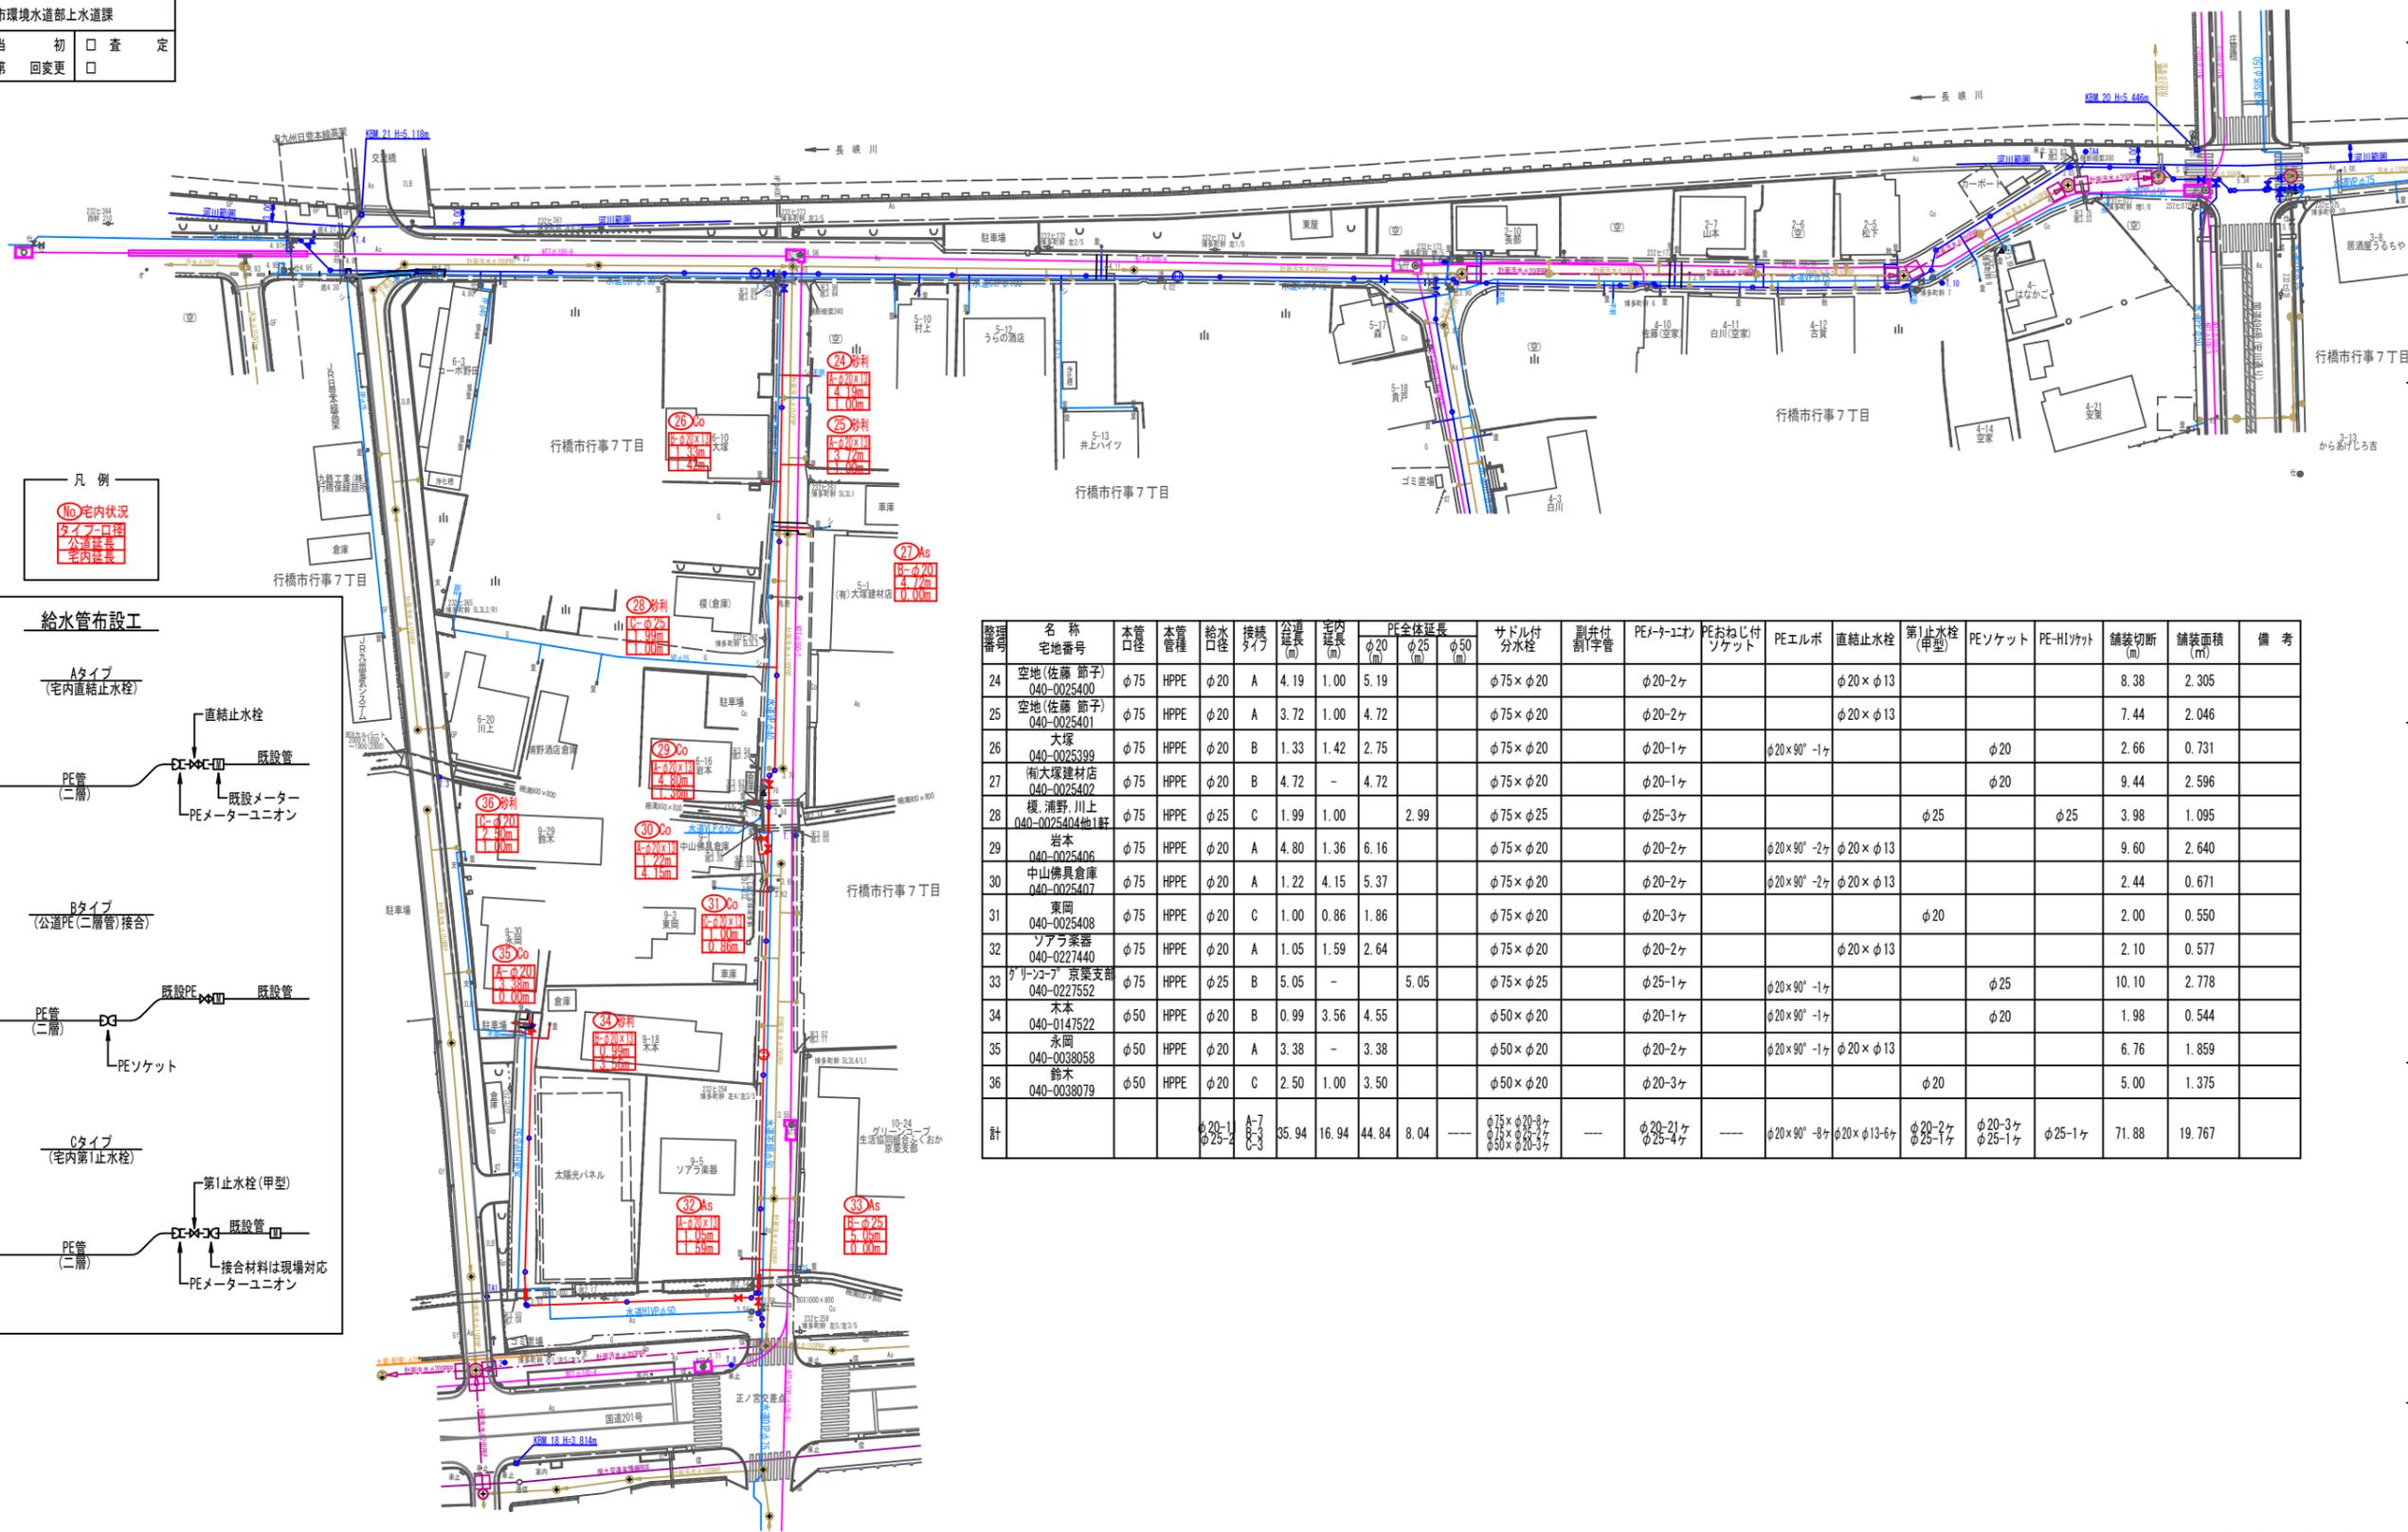

凡例
 NO宅内状況
 タイプ・口径
 公道延長
 宅内延長

給水管布設工

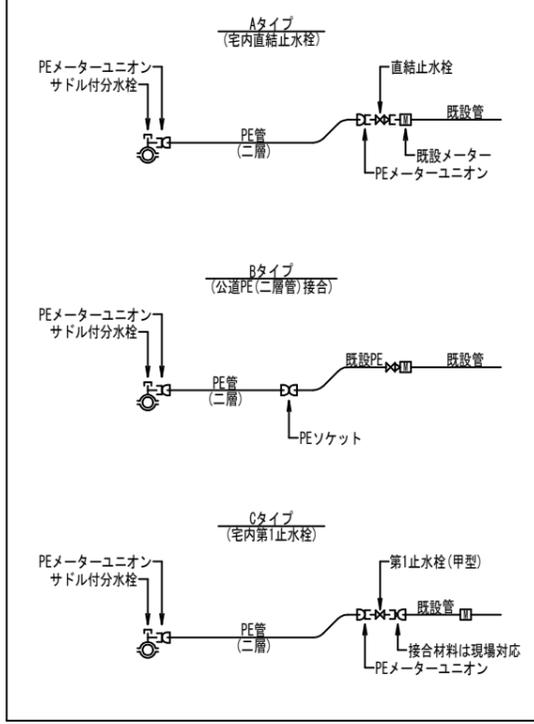


整理番号	名称 宅地番号	本口径	本管種	給水口径	接続タイプ	公道延長(m)	宅内延長(m)	PE全体延長			サドル付分水栓	副弁付割1字管	PEメーター	PEおねじ付ソケット	PEエルボ	直結止水栓	第1止水栓(甲型)	PEソケット	PE-HIソケット	舗装切断(m)	舗装面積(m ²)	備考	
								φ20(m)	φ25(m)	φ50(m)													
24	空地(佐藤 節子) 040-0025400	φ75	HPPE	φ20	A	4.19	1.00	5.19													8.38	2.305	
25	空地(佐藤 節子) 040-0025401	φ75	HPPE	φ20	A	3.72	1.00	4.72													7.44	2.046	
26	大塚 040-0025399	φ75	HPPE	φ20	B	1.33	1.42	2.75													2.66	0.731	
27	南大塚建材店 040-0025402	φ75	HPPE	φ20	B	4.72	-	4.72													9.44	2.596	
28	榎 浦野 川上 040-0025404他1軒	φ75	HPPE	φ25	C	1.99	1.00	2.99													3.98	1.095	
29	岩本 040-0025406	φ75	HPPE	φ20	A	4.80	1.36	6.16													9.60	2.640	
30	中山佛具倉庫 040-0025407	φ75	HPPE	φ20	A	1.22	4.15	5.37													2.44	0.671	
31	東岡 040-0025408	φ75	HPPE	φ20	C	1.00	0.86	1.86													2.00	0.550	
32	ソアラ楽器 040-0227440	φ75	HPPE	φ20	A	1.05	1.59	2.64													2.10	0.577	
33	クサノコブ 京葉支店 040-0227552	φ75	HPPE	φ25	B	5.05	-	5.05													10.10	2.778	
34	木本 040-0147522	φ50	HPPE	φ20	B	0.99	3.56	4.55													1.98	0.544	
35	永岡 040-0038058	φ50	HPPE	φ20	A	3.38	-	3.38													6.76	1.859	
36	鈴木 040-0038079	φ50	HPPE	φ20	C	2.50	1.00	3.50													5.00	1.375	
計						35.94	16.94	44.84	8.04												71.88	19.767	

※世界測地系による座標値。

工事年度	令和4年度起工第号工区 災査定		
工事名	配水管布設替工事(行事七丁目)2工区		
路線名	線地区橋		
工事箇所	行橋市	行事七丁目	地内
図面名	掘削・復旧断面図		
縮尺	内記	図面番号	全10葉之内8号
事務所名	行橋市環境水道部上水道課		
認可	当初	実当初	査定
可	回変更	施	回変更

掘削・復旧断面図 S=Free
(2工区)

(市道)車道As

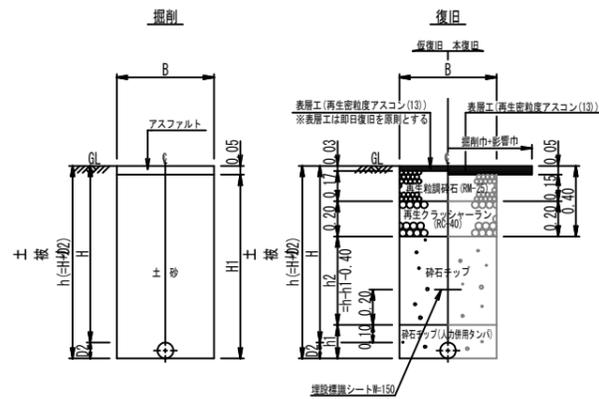




1.0m当り

呼び径	外径 D2(φmm)	土被り H(φ)	h (m)	H1 (m)	h1 (m)	h2 (m)	B (m)	管体積 (m ³)	備考
φ75	90	1.20	1.29	1.24	0.19	0.70	0.60	0.006	2-1工区
φ75	90	1.00	1.09	1.04	0.19	0.50	0.60	0.006	2-1工区
φ75	90	0.70	0.79	0.74	0.19	0.20	0.60	0.006	2-1工区
φ75	90	0.60	0.69	0.64	0.19	0.10	0.60	0.006	2-1工区水路前後
φ75	90	0.40	0.50	0.45	0.10	---	0.60	0.006	2-1工区Box上
φ50	63	1.00	1.06	1.01	0.16	0.50	0.60	0.003	泥吐3
φ50	63	0.70	0.76	0.71	0.16	0.20	0.60	0.003	2-2工区、泥吐4
φ50	63	0.30	0.36	0.31	---	---	0.60	0.003	2-2工区φ1000H横断
φ25以下	34	1.00	1.03	0.98	0.13	0.50	0.60	0.001	2-1工区給水
φ25以下	34	0.70	0.73	0.68	0.13	0.20	0.60	0.001	2-2工区給水

工事年度	令和4年度	起工第	号	工区
工事名	配水管布設替工事(行事七丁目2工区)			
路線名	線筋地区 橋			
工事箇所	行橋市	行事七丁目	地内	
図面名	弁室構造図			
縮尺	Free	図面番号	全10葉之内9号	
事務所名	行橋市環境水道部上水道課			
認可当初	実当初	初	査定	
可回更	施回更	第	回更	

弁室構造図 S-Free
(2工区)

仕切弁室

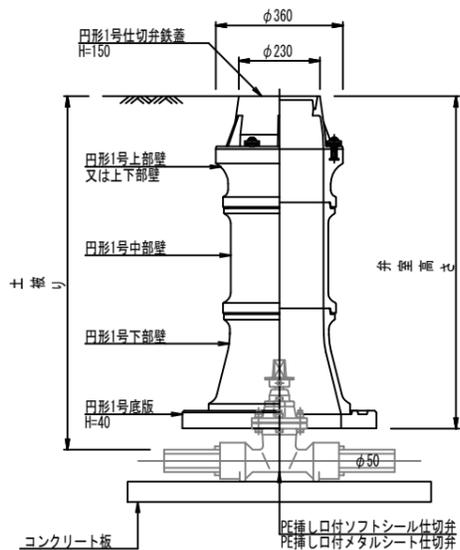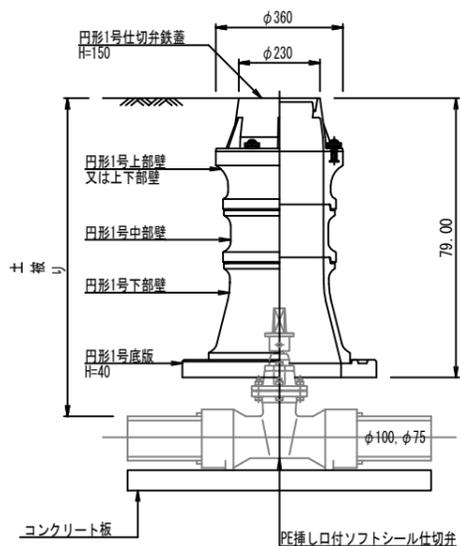
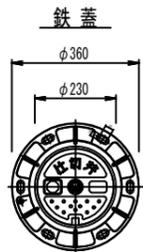


仕切弁室材料表

	高さ (m)	配管土被り					
		口径 φ100, φ75			口径 φ50		
		0.70	1.00	1.30	0.70	1.00	1.30
鉄蓋	0.15	1	1	1	1	1	1
調整リング	0.05						
	0.10	1					
上部壁	0.15		1	1	1	1	1
上下部壁	0.15						
	0.30	1					
中部壁	0.10		1				
	0.15		1	1			
	0.20			2			
	0.30				1	2	
下部壁	0.30		1	1	1	1	1
底板	0.04	1	1	1	1	1	1
BNWセット M12×75			1	1	1	1	1
BNWセット M12×110							
BNWセット M12×150		1					
口径サイズキャップ		1	1	1	1	1	1
流れ方向キャップ		1	1	1	1	1	1
弁室高さ		0.59	0.89	1.19	0.64	0.94	1.24

消火栓室

鉄蓋

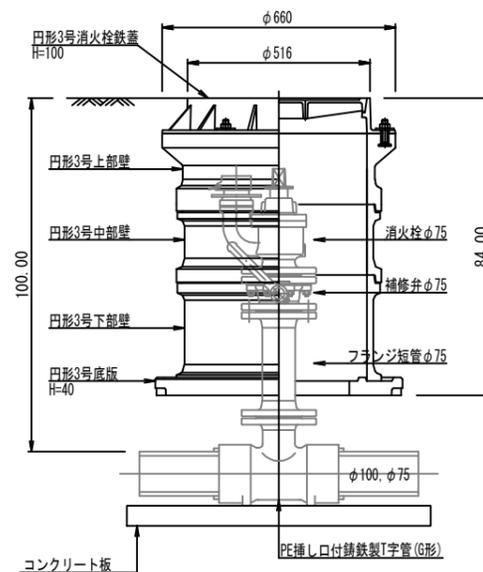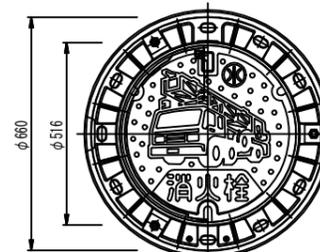

消火栓室材料表

	高さ (m)	配管土被り		
		口径 φ100, φ75		
		0.70	1.00	1.30
鉄蓋	0.10	1	1	1
上部壁	0.20	1	1	1
中部壁	0.10			
	0.20			
	0.30		1	
下部壁	0.20			
	0.30	1		
	0.50		1	1
底板	0.04	1	1	1
BNWセット M16×75		1	1	1
BNWセット M16×110				
弁室高さ		0.64	0.84	1.14

工事年度	令和4年度	起工	第	号	工区
工事名	配水管布設替工事(行事七丁目2工区)				
路線名	線筋地区橋				
工事箇所	行橋市	行事七丁目	地内		
図面名	撤去平面図				
縮尺	1/500	図面番号	全10葉之内10号		
事務所名	行橋市環境水道部上水道課				
認可	<input type="checkbox"/>	当初	<input type="checkbox"/>	査定	<input type="checkbox"/>
可	<input type="checkbox"/>	第	<input type="checkbox"/>	回	<input type="checkbox"/>
変更	<input type="checkbox"/>	戻	<input type="checkbox"/>	更	<input type="checkbox"/>
施	<input type="checkbox"/>	第	<input type="checkbox"/>	回	<input type="checkbox"/>
更	<input type="checkbox"/>	戻	<input type="checkbox"/>	更	<input type="checkbox"/>
	<input type="checkbox"/>		<input type="checkbox"/>		<input type="checkbox"/>

撤去平面図 S=1/1000(A3)
S=1/500(A1)
(2工区)



※世界測地系による座標値。