


- ◇トイレ外の通路はJRの施設となるため資材等を置かないこと。
- ◇トイレ外での作業が発生する場合監督員及びJR担当者との協議の上作業を行うこと。
- ◇火災報知設備・非常放送設備・屋内消火栓設備等は保守点検業者が行うため十分打合わせを行うこと。
- ◇火災報知設備・非常放送設備・屋内消火栓設備等は工事範囲外にも繋がっているため、誤報・誤作動等が発生しないよう作業員に周知及び注意喚起を行うこと。
- ◇既存衛生器具はすべて撤去とする【機械設備工事】
- ◇既存衛生器具の給水及び排水管切り離し後新設衛生器具を接続すること【機械設備工事】
- ◇配管作業は必要に応じて既設配管より分岐・接続及び床・壁貫通補修を行うこと【機械設備工事】
- ◇新設衛生器具設置箇所は必要に応じて下地補強を入れること。

特記	作図	作図	行橋市役所 都市整備部 建築政策課 福岡県行橋市中央一丁目1番1号 TEL: 0930-25-1111	工事名称・図面名称 行橋駅西口トイレ改修工事 改修前平面図	縮尺	図面番号
					A3版: 1/50	A02

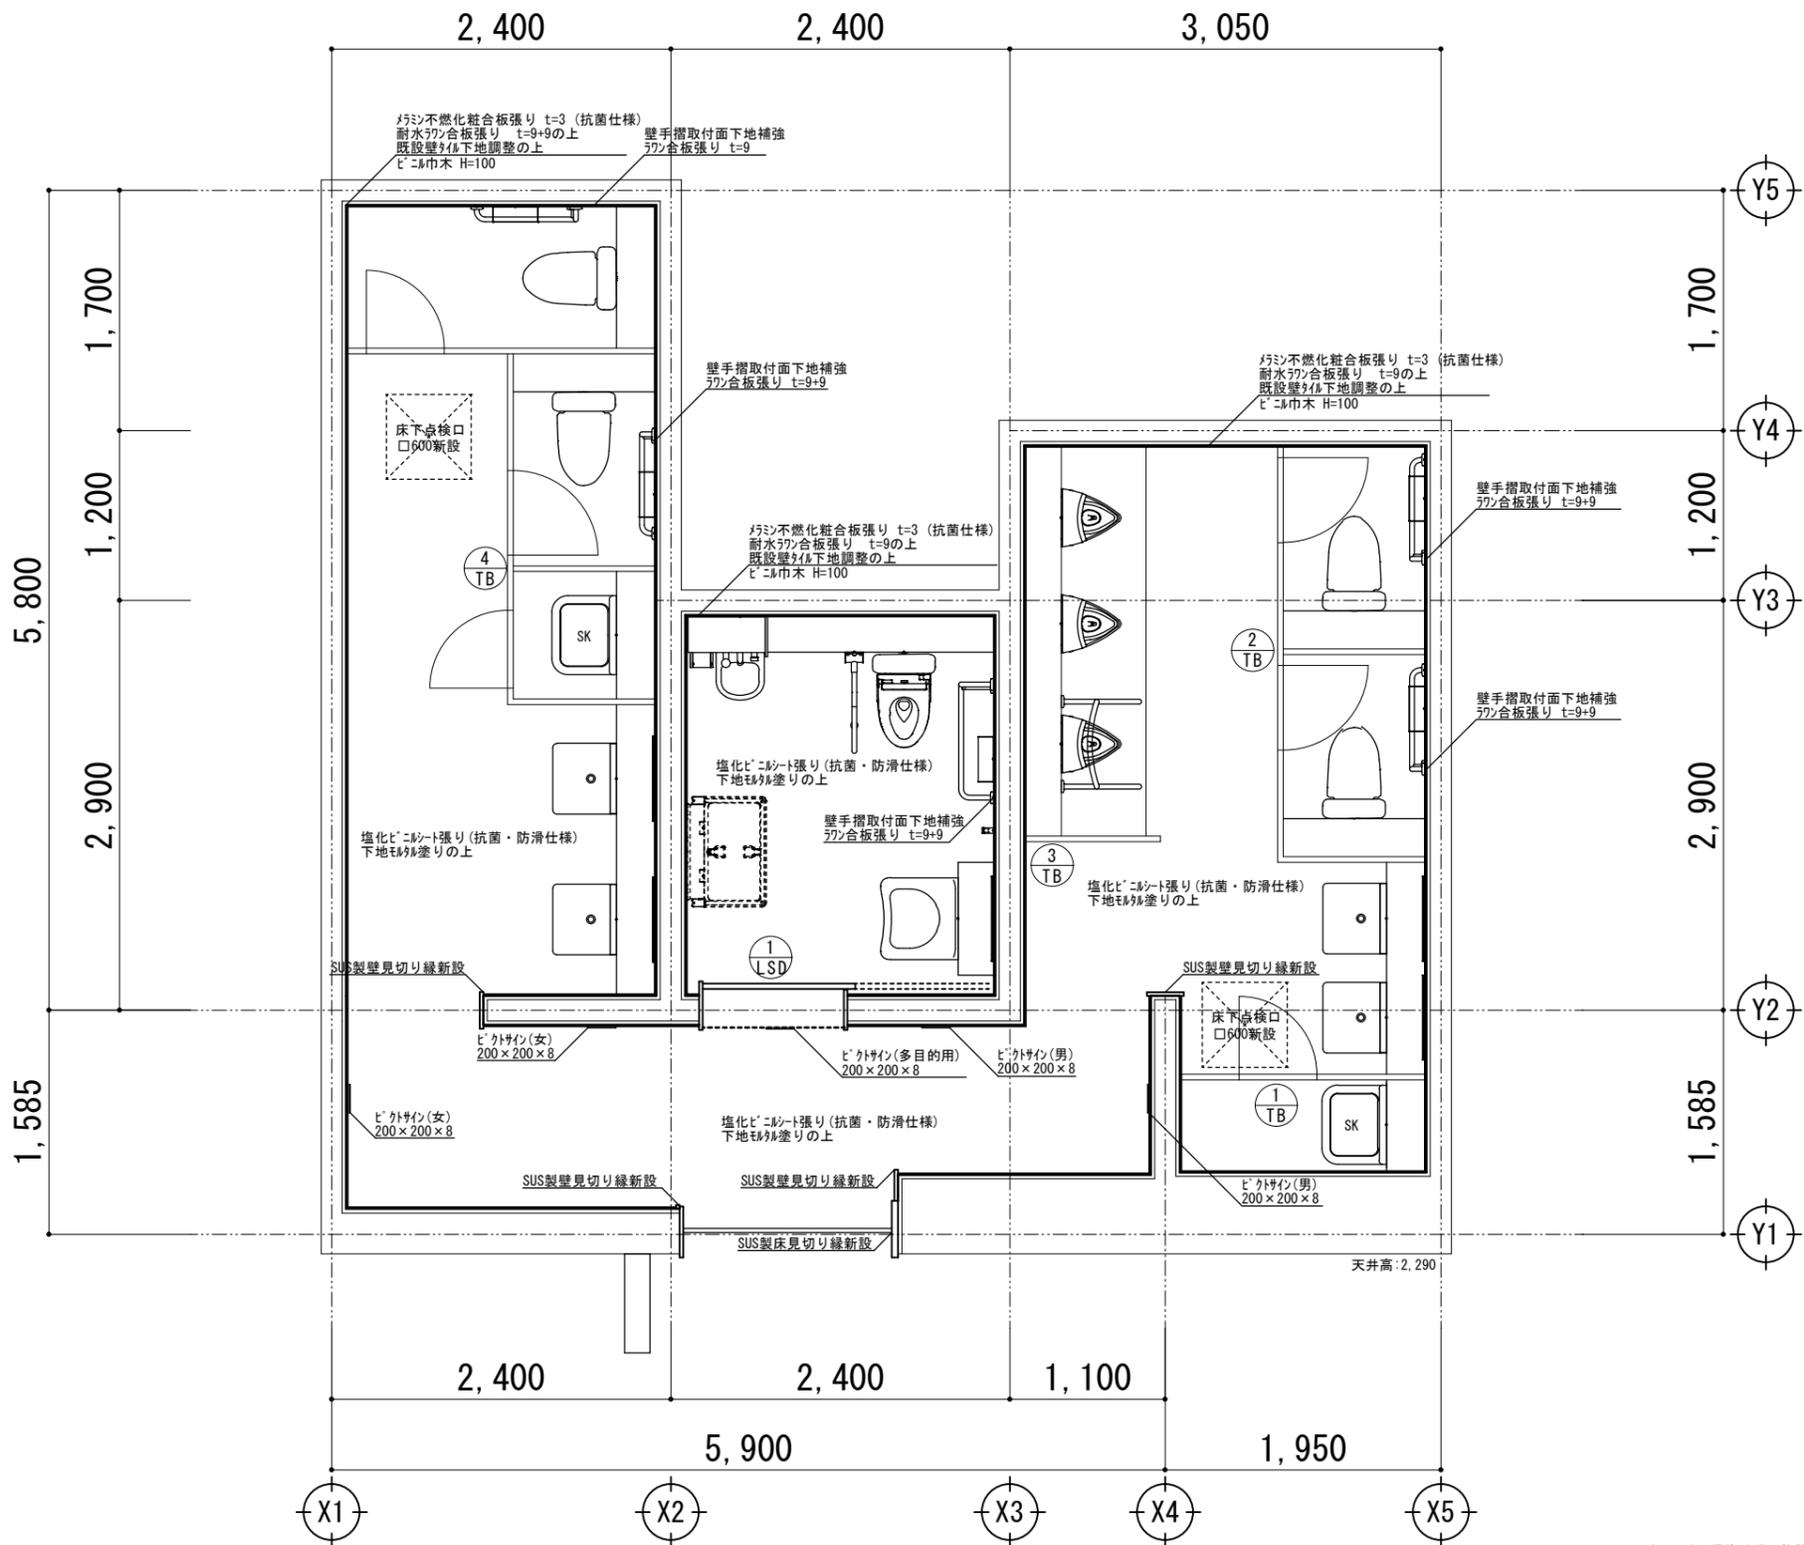


室名	男子便所
床	塩化ビニルシート張り (抗菌・防滑)
腰・巾木	ビニル巾木H=100
壁	メラミン不燃化粧合板張りt=3.0 (抗菌) 下張り: 耐水珧合板張りt=9.0 既設タイル張りの上
天井	ロックウール化粧吸音板t=9.0 下張り: 石膏ボード張りt=9.5
備考	衛生器具下地補強
室名	女子便所
床	塩化ビニルシート張り (抗菌・防滑)
腰・巾木	ビニル巾木H=100
壁	メラミン不燃化粧合板張りt=3.0 (抗菌) 下張り: 耐水珧合板張りt=9.0 既設タイル張りの上
天井	ロックウール化粧吸音板t=9.0 下張り: 石膏ボード張りt=9.5
備考	衛生器具下地補強
室名	身障者用便所
床	塩化ビニルシート張り (抗菌・防滑)
腰・巾木	ビニル巾木H=100
壁	メラミン不燃化粧合板張りt=3.0 (抗菌) 下張り: 耐水珧合板張りt=9.0 既設タイル張りの上
天井	ロックウール化粧吸音板t=9.0 下張り: 石膏ボード張りt=9.5
備考	衛生器具下地補強

※ラインが壁下地は耐水珧合板2枚張りとする事。
※手摺取付面の壁耐水珧合板は2枚張りとする事。

- ◇トイレ外の通路はJRの施設となるため資材等を置かないこと。
- ◇トイレ外での作業が発生する場合監督員及びJR担当者との協議の上作業を行うこと。
- ◇火災報知設備・非常放送設備・屋内消火栓設備等は保守点検業者が行うため十分打合わせを行うこと。
- ◇火災報知設備・非常放送設備・屋内消火栓設備等は工事範囲外にも繋がっているため、誤報・誤作動等が発生しないよう作業員に周知及び注意喚起を行うこと。
- ◇既存衛生器具はすべて撤去とする【機械設備工事】
- ◇既存衛生器具の給水及び排水管切り離し後新設衛生器具を接続すること【機械設備工事】
- ◇配管作業は必要に応じて既設配管より分岐・接続及び床・壁貫通補修を行うこと【機械設備工事】
- ◇新設衛生器具設置箇所は必要に応じて下地補強を入れること。


特記	作図	作図	行橋市役所 都市整備部 建築政策課 福岡県行橋市中央一丁目1番1号 TEL: 0930-25-1111	工事名称・図面名称 行橋駅西口トイレ改修工事 改修後平面図	縮尺	図面番号
					A3版: 1/50	A03

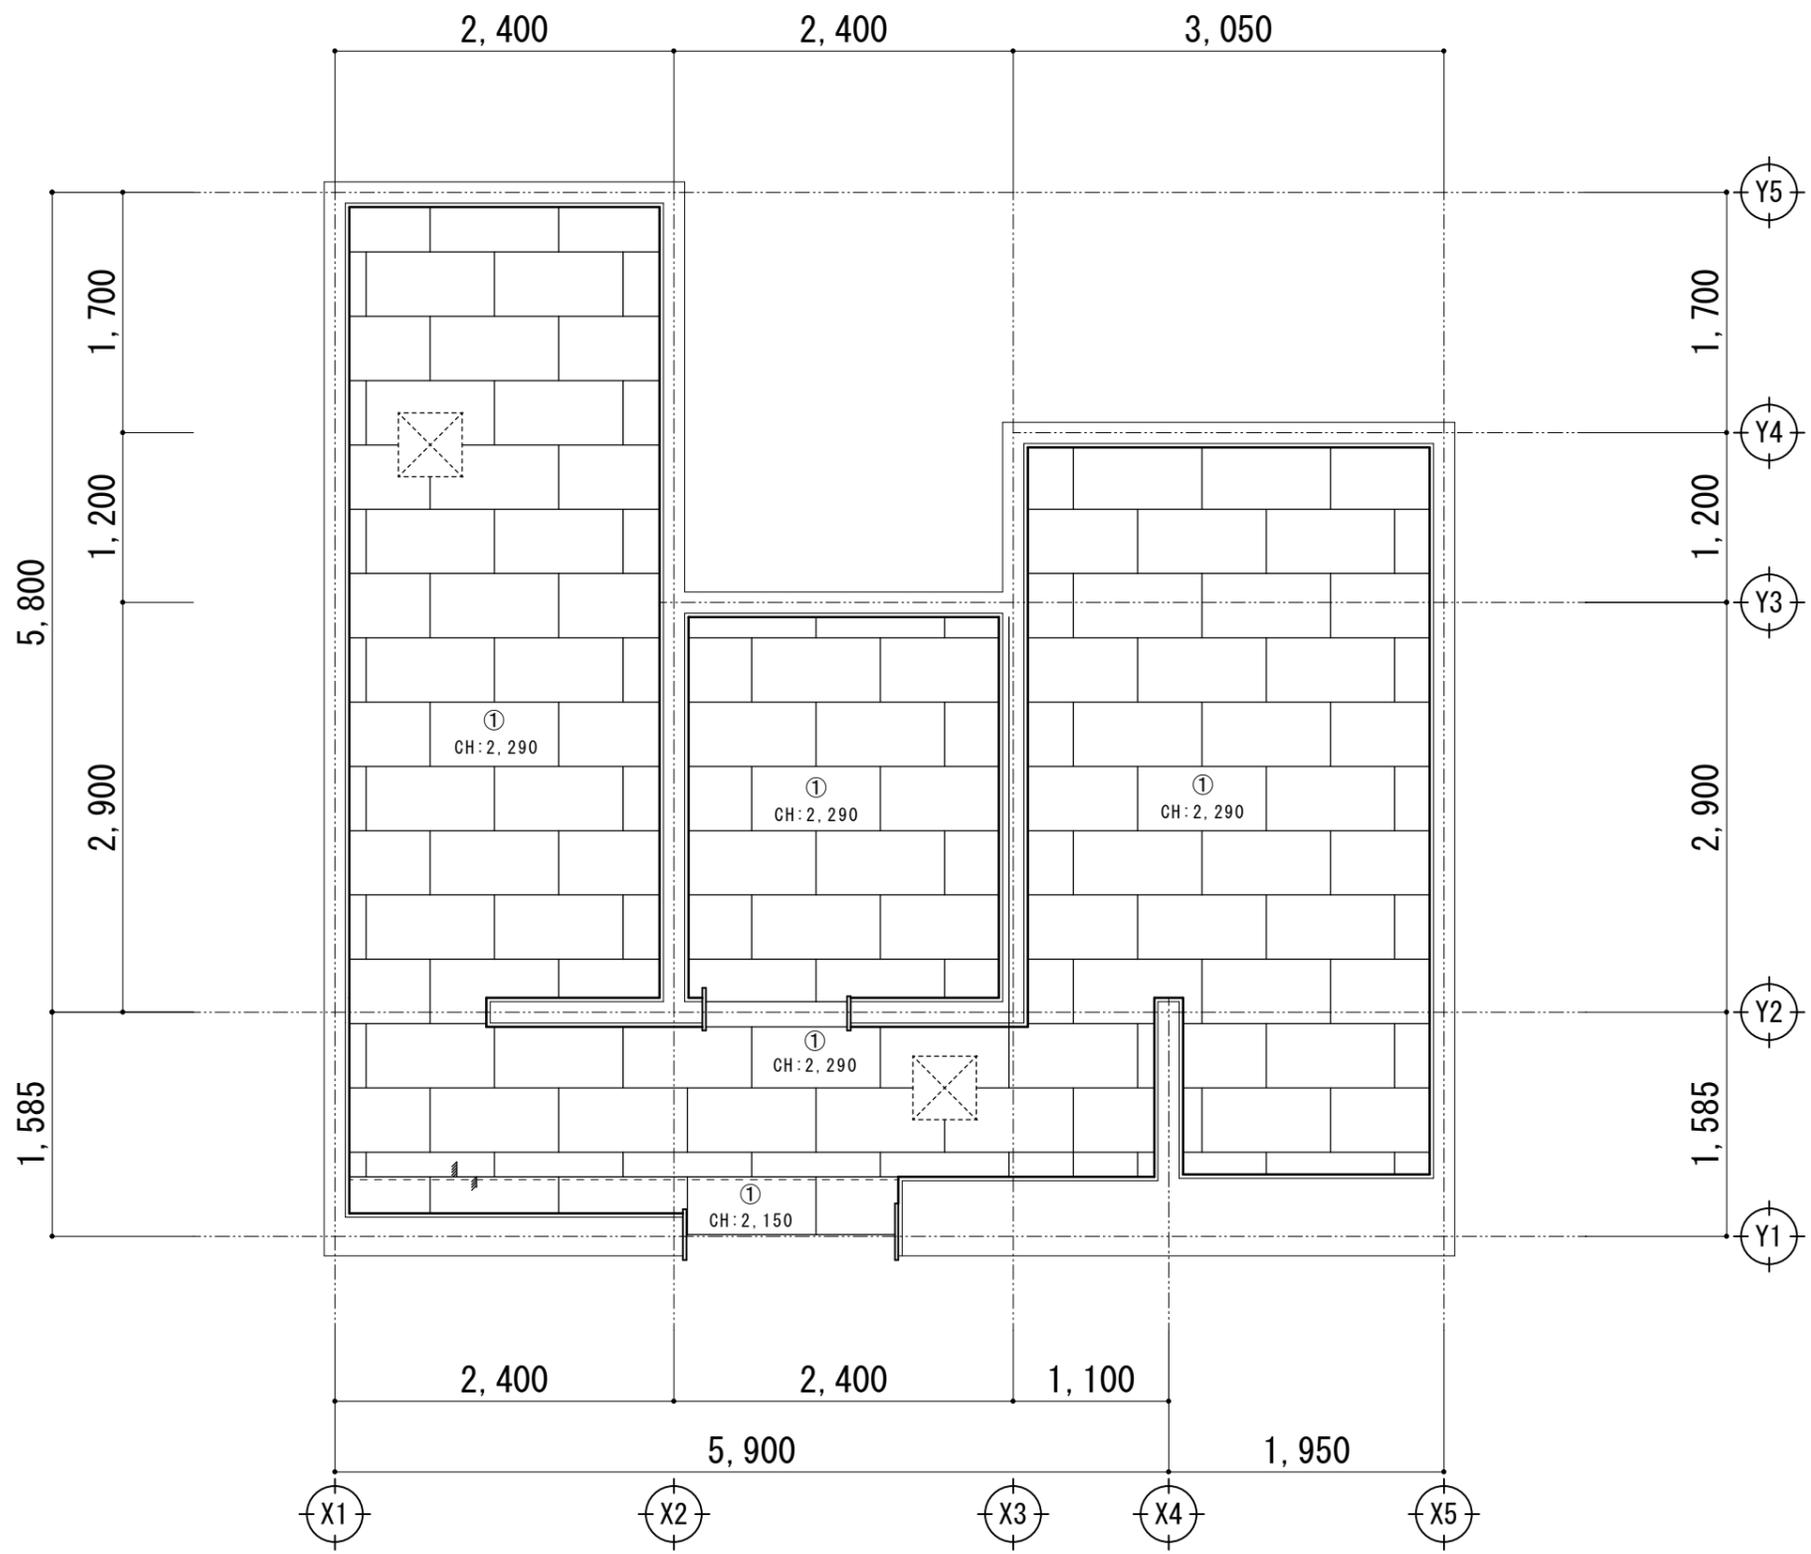

改修前凡例	
①	天井:ロックウール化粧吸音板t=9(平板):軽量鉄骨下地共 捨て貼り石膏ボードt=9.5:軽量鉄骨下地共
---	下り天井出隅部分:塩ビ下り壁見切縁:撤去
⊗	天井点検口450角(軽量鉄骨天井開口部補強共):撤去
DL	照明新設[設備工事] 軽量鉄骨天井開口部補強: φ150[建築工事]
▭	照明新設[設備工事] 軽量鉄骨天井開口部補強: 300×1,250[建築工事]
G1	換気グリル新設[設備工事] 軽量鉄骨天井開口部補強: 200×200[建築工事]

◇天井仕上げ材はすべて撤去とする。(軽量鉄骨天井下地共)
 ◇天井仕上げ材はすべて撤去とする。(軽量鉄骨天井下地共)
 ◇スプリンクラーヘッドはヘッドカバーを取付し【別途工事】、誤作動を起こさないよう注意して作業すること
 ◇火災報知設備、非常放送設備は一時撤去・再取付とする。【別途工事】


特記	作図	作図	行橋市役所 都市整備部 建築政策課 福岡県行橋市中央一丁目1番1号 TEL:0930-25-1111	工事名称・図面名称 行橋駅西口トイレ改修工事 改修前天井伏図	縮尺 A3版:1/50	図面番号 A04
----	----	----	--	--------------------------------------	----------------	-------------



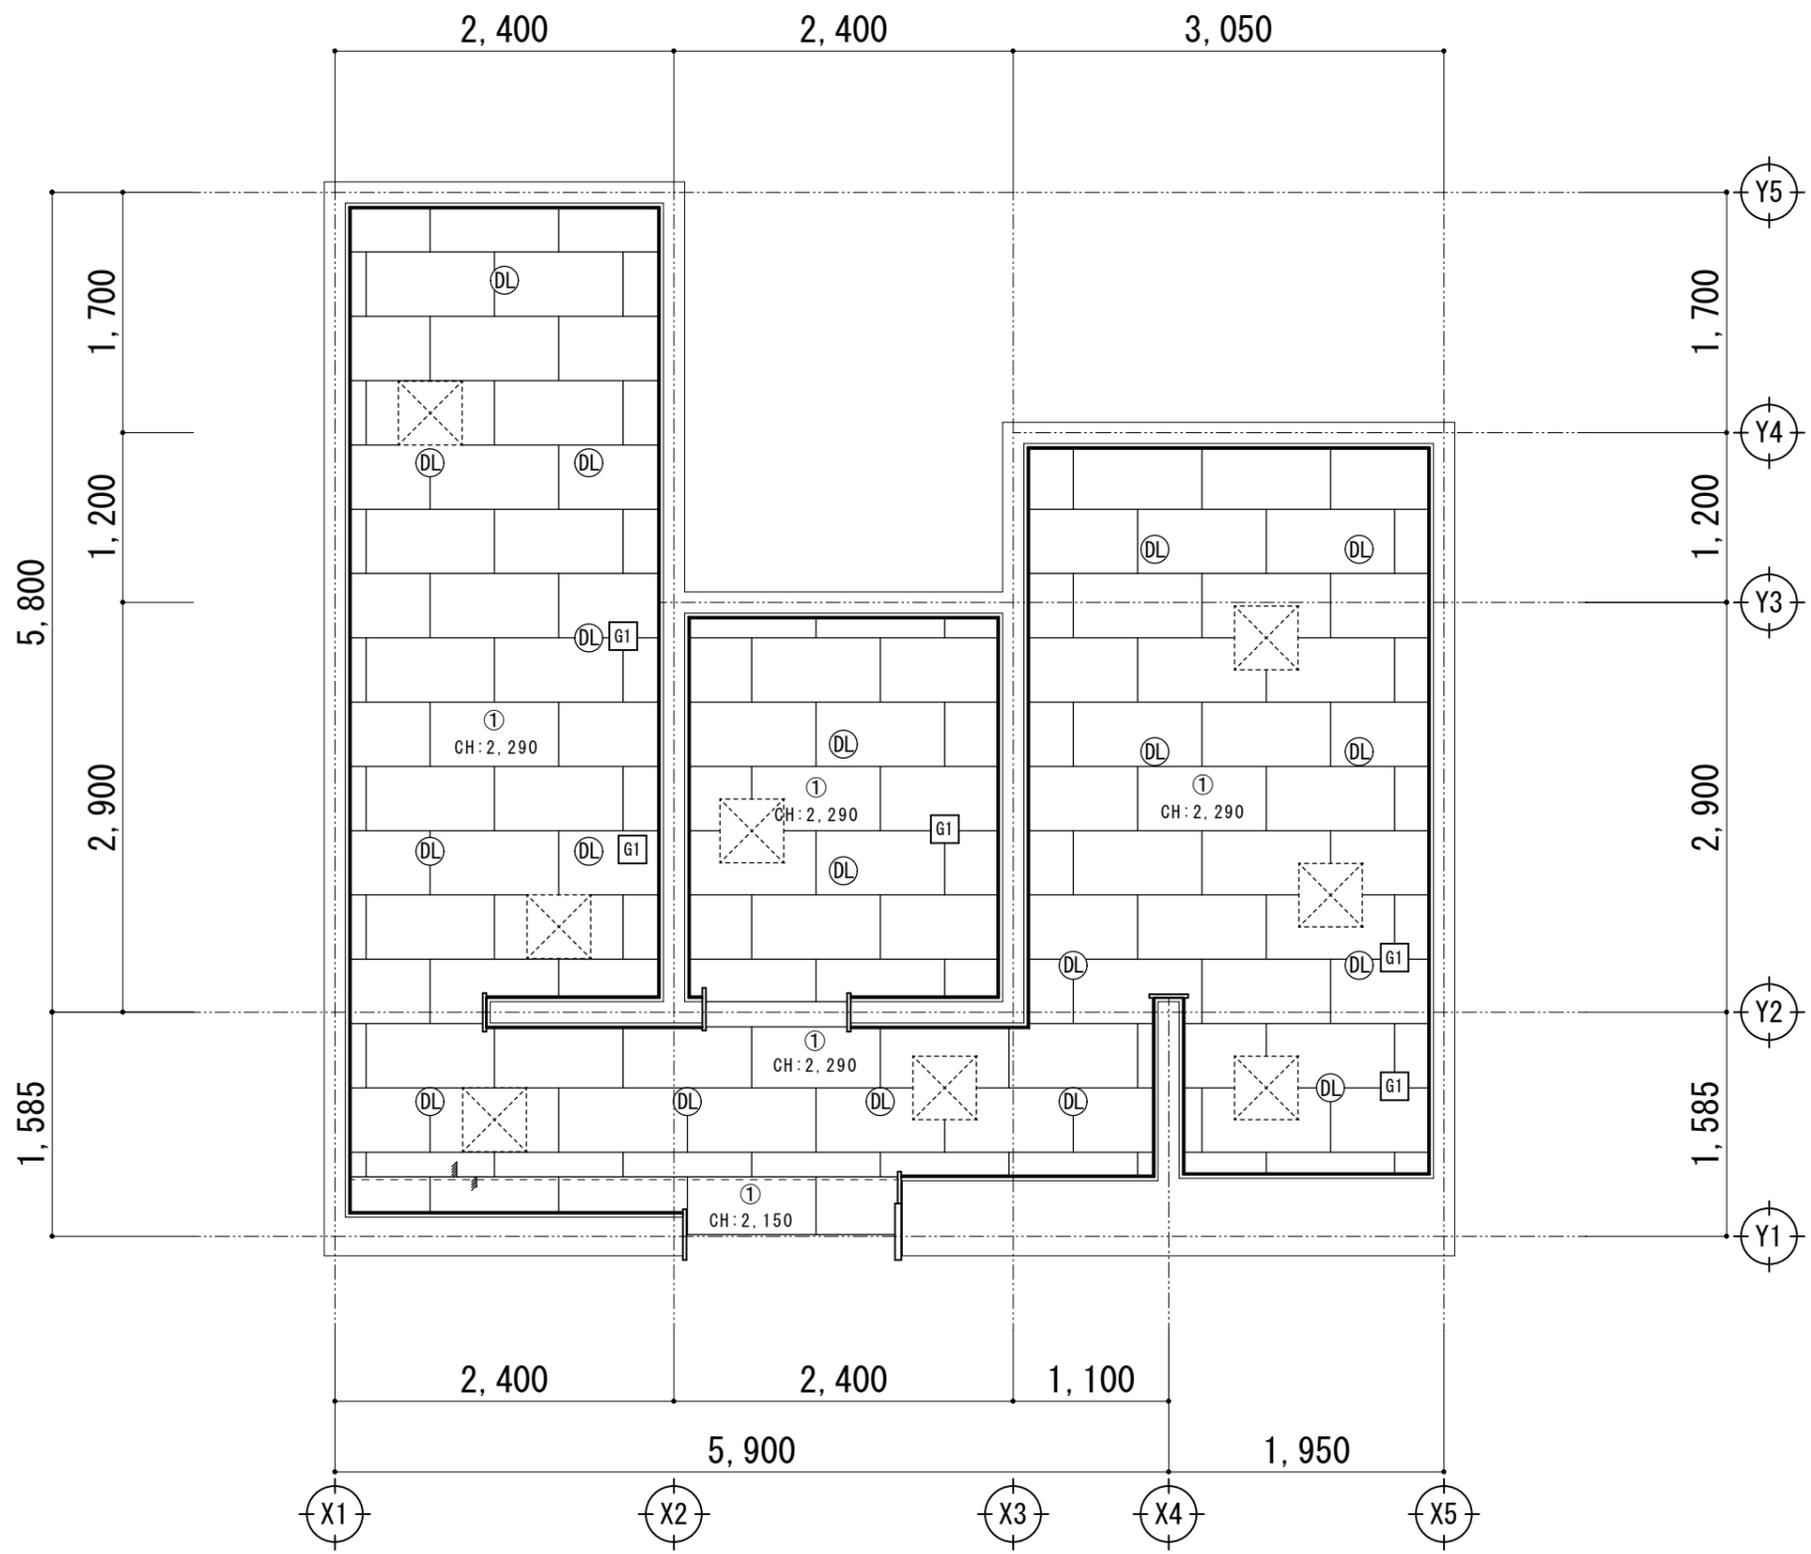



改修前凡例	
①	天井:ロックウール化粧吸音板t=9:新設(軽量鉄骨下地共) 捨て貼り石膏ボードt=12.5
---	下り天井出隅部分:7mm製下り壁見切縁:新設
⊗	天井点検口450角(軽量鉄骨天井開口部補強共):新設
DL	照明新設[設備工事] 軽量鉄骨天井開口部補強φ150[建築工事]:新設
▨	照明新設[設備工事] 軽量鉄骨天井開口部補強300×1,250[建築工事]:下地補修
G1	換気グリル新設[設備工事] 軽量鉄骨天井開口部補強200×200[建築工事]:新設


◇天井仕上げ材はすべて撤去とする。(軽量鉄骨天井下地共)
 ◇天井仕上げ材はすべて撤去とする。(軽量鉄骨天井下地共)
 ◇スプリンクラーヘッドはヘッドカバーを取付し【別途工事】、誤作動を起こさないよう注意して作業すること
 ◇火災報知設備、非常放送設備は一時撤去・再取付とする。【別途工事】

特記	作図	作図	行橋市役所 都市整備部 建築政策課 福岡県行橋市中央一丁目1番1号 TEL:0930-25-1111	工事名称・図面名称 行橋駅西口トイレ改修工事 改修後天井伏図	縮尺 A3版:1/50	図面番号 A05
----	----	----	--	--------------------------------------	----------------	-------------

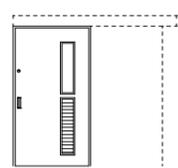
記号	157 身障者用便所				
形状					
種類・箇所	自動閉鎖装置付引戸（定トルク式） 三方枠付 ・ 身障者用便所				
材料・見込	亜鉛鋼板厚t=0.8（アクリル樹脂焼付塗装） 枠ST =1.6（アクリル樹脂焼付塗装）				
硝子・塗装	ガラス（型板） 網入り200×700				
金物	キックプレート両面SUS t=1.5HL 1,060×300				
備考	無目付センサ0A203V・2ボタン式PHPシステム起動スイッチ・エンジン装置				

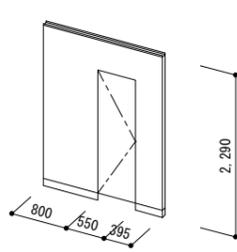
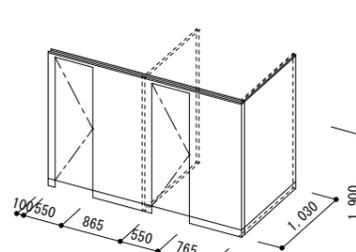
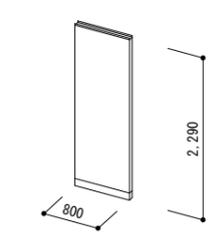
記号	158 男子便所	159 男子便所	160 男子便所
形状			
種類・箇所	トイレ-ス 男子便所	トイレ-ス 男子便所	トイレ-ス 男子便所
材料・見込	表面高圧珪素化粧合板 t 1.0 裏打板-フィクサ-ド t 9.0 芯材-ハ-コ7 40	表面高圧珪素化粧合板 t 1.0 裏打板-フィクサ-ド t 9.0 芯材-ハ-コ7 40	表面高圧珪素化粧合板 t 1.0 裏打板-フィクサ-ド t 9.0 芯材-ハ-コ7 40
硝子・塗装			
金物	附属金物一式、クレビテヒンジ、7&ミエッジ、SUS頭ワキ、SUS巾木、帽子掛戸当り	附属金物一式、クレビテヒンジ、7&ミエッジ、SUS頭ワキ、SUS巾木、帽子掛戸当り	附属金物一式、クレビテヒンジ、7&ミエッジ、SUS頭ワキ、SUS巾木、帽子掛戸当り
備考	表示付錠（非常開閉装置付）	表示付錠（非常開閉装置付）	

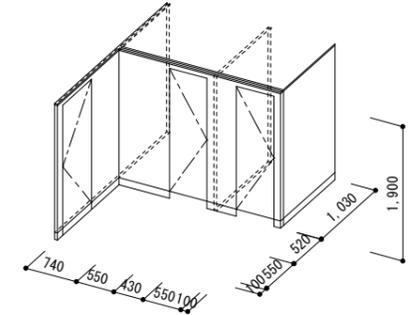
記号	161 女子便所		
形状			
種類・箇所	トイレ-ス 女子便所		
材料・見込	表面高圧珪素化粧合板 t 1.0 裏打板-フィクサ-ド t 9.0 芯材-ハ-コ7 40		
硝子・塗装			
金物	附属金物一式、クレビテヒンジ、7&ミエッジ、SUS頭ワキ、SUS巾木、帽子掛戸当り		
備考	表示付錠（非常開閉装置付）		

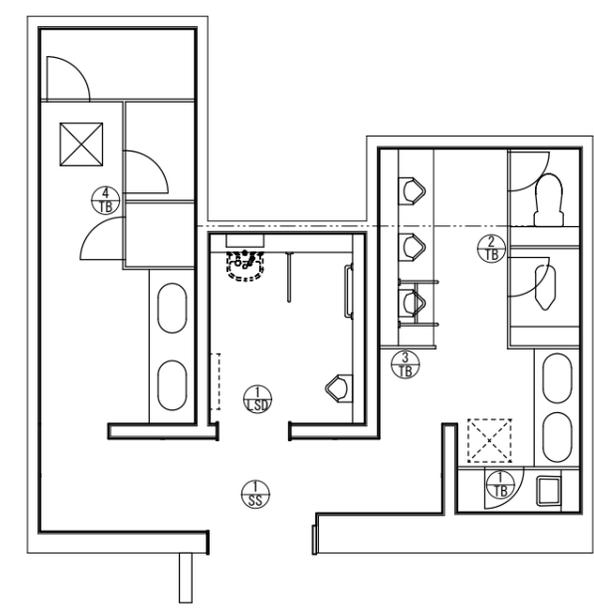


特記	作図	作図	工事名称・図面名称	縮尺	図面番号
			行橋市役所 都市整備部 建築政策課 福岡県行橋市中央一丁目1番1号 TEL:0930-25-1111	行橋駅西口トイレ改修工事 改修前建具表	A3版:1/100 A06


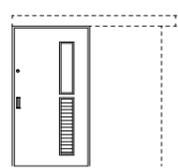
記号	1ST 男子便所				
形状					
種類・箇所	自動閉鎖装置付引戸（定トルク式） 三方枠付 ・ 身障者用便所				
材料・見込	亜鉛鋼板厚t=0.8（アクリル樹脂焼付塗装） 枠ST =1.6（アクリル樹脂焼付塗装）				
硝子・塗装	ガラス（型板） 網入り200×700				
金物	キックプレート両面SUS t=1.5HL 1,060×300				
備考	無目付センサ0A203V・2ボタン式PHPシステム起動スイッチ・エンジン装置				

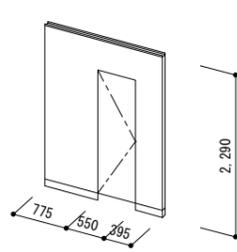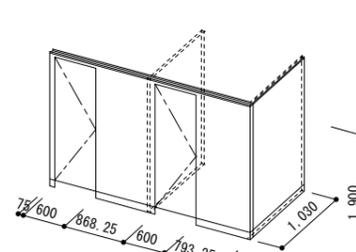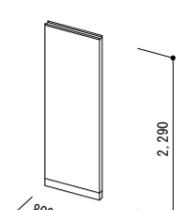記号	2TB 男子便所	3TB 男子便所	
形状			
種類・箇所	トイレ-ス 男子便所	トイレ-ス 男子便所	トイレ-ス 男子便所
材料・見込	表面高圧珪素化粧合板 t 1.0 裏打板-アイクド t 9.0 芯材-ハ-コ7 40	表面高圧珪素化粧合板 t 1.0 裏打板-アイクド t 9.0 芯材-ハ-コ7 40	表面高圧珪素化粧合板 t 1.0 裏打板-アイクド t 9.0 芯材-ハ-コ7 40
硝子・塗装			
金物	附属金物一式、クレビテヒンジ、7&ミエッジ、SUS頭ワキ、SUS巾木、帽子掛戸当り	附属金物一式、クレビテヒンジ、7&ミエッジ、SUS頭ワキ、SUS巾木、帽子掛戸当り	附属金物一式、クレビテヒンジ、7&ミエッジ、SUS頭ワキ、SUS巾木、帽子掛戸当り
備考	表示付錠（非常開閉装置付）	表示付錠（非常開閉装置付）	表示付錠（非常開閉装置付）


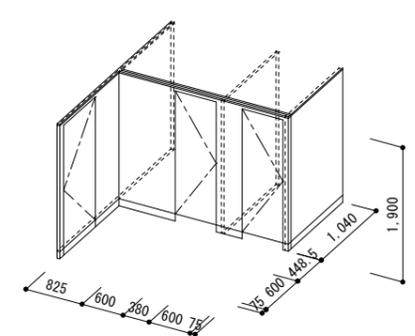
記号	4TB 女子便所
形状	
種類・箇所	トイレ-ス 女子便所
材料・見込	表面高圧珪素化粧合板 t 1.0 裏打板-アイクド t 9.0 芯材-ハ-コ7 40
硝子・塗装	
金物	附属金物一式、クレビテヒンジ、7&ミエッジ、SUS頭ワキ、SUS巾木、帽子掛戸当り
備考	表示付錠（非常開閉装置付）

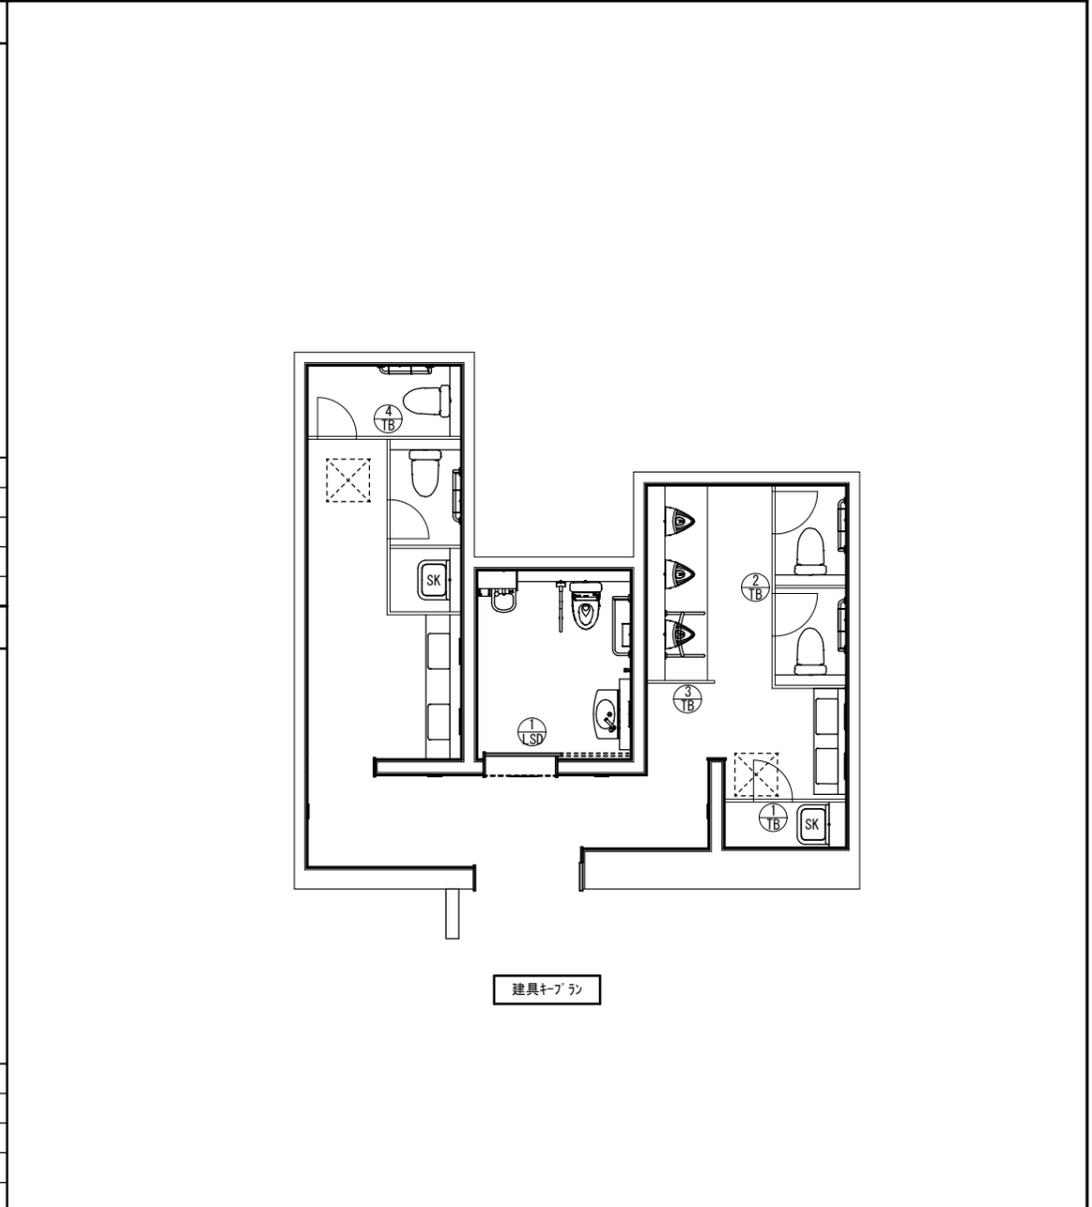



特記	作図	作図	工事名称・図面名称	縮尺	図面番号
			行橋市役所 都市整備部 建築政策課 福岡県行橋市中央一丁目1番1号 TEL:0930-25-1111	A3版:1/100	A07
			行橋駅西口トイレ改修工事		
			改修後建具表		

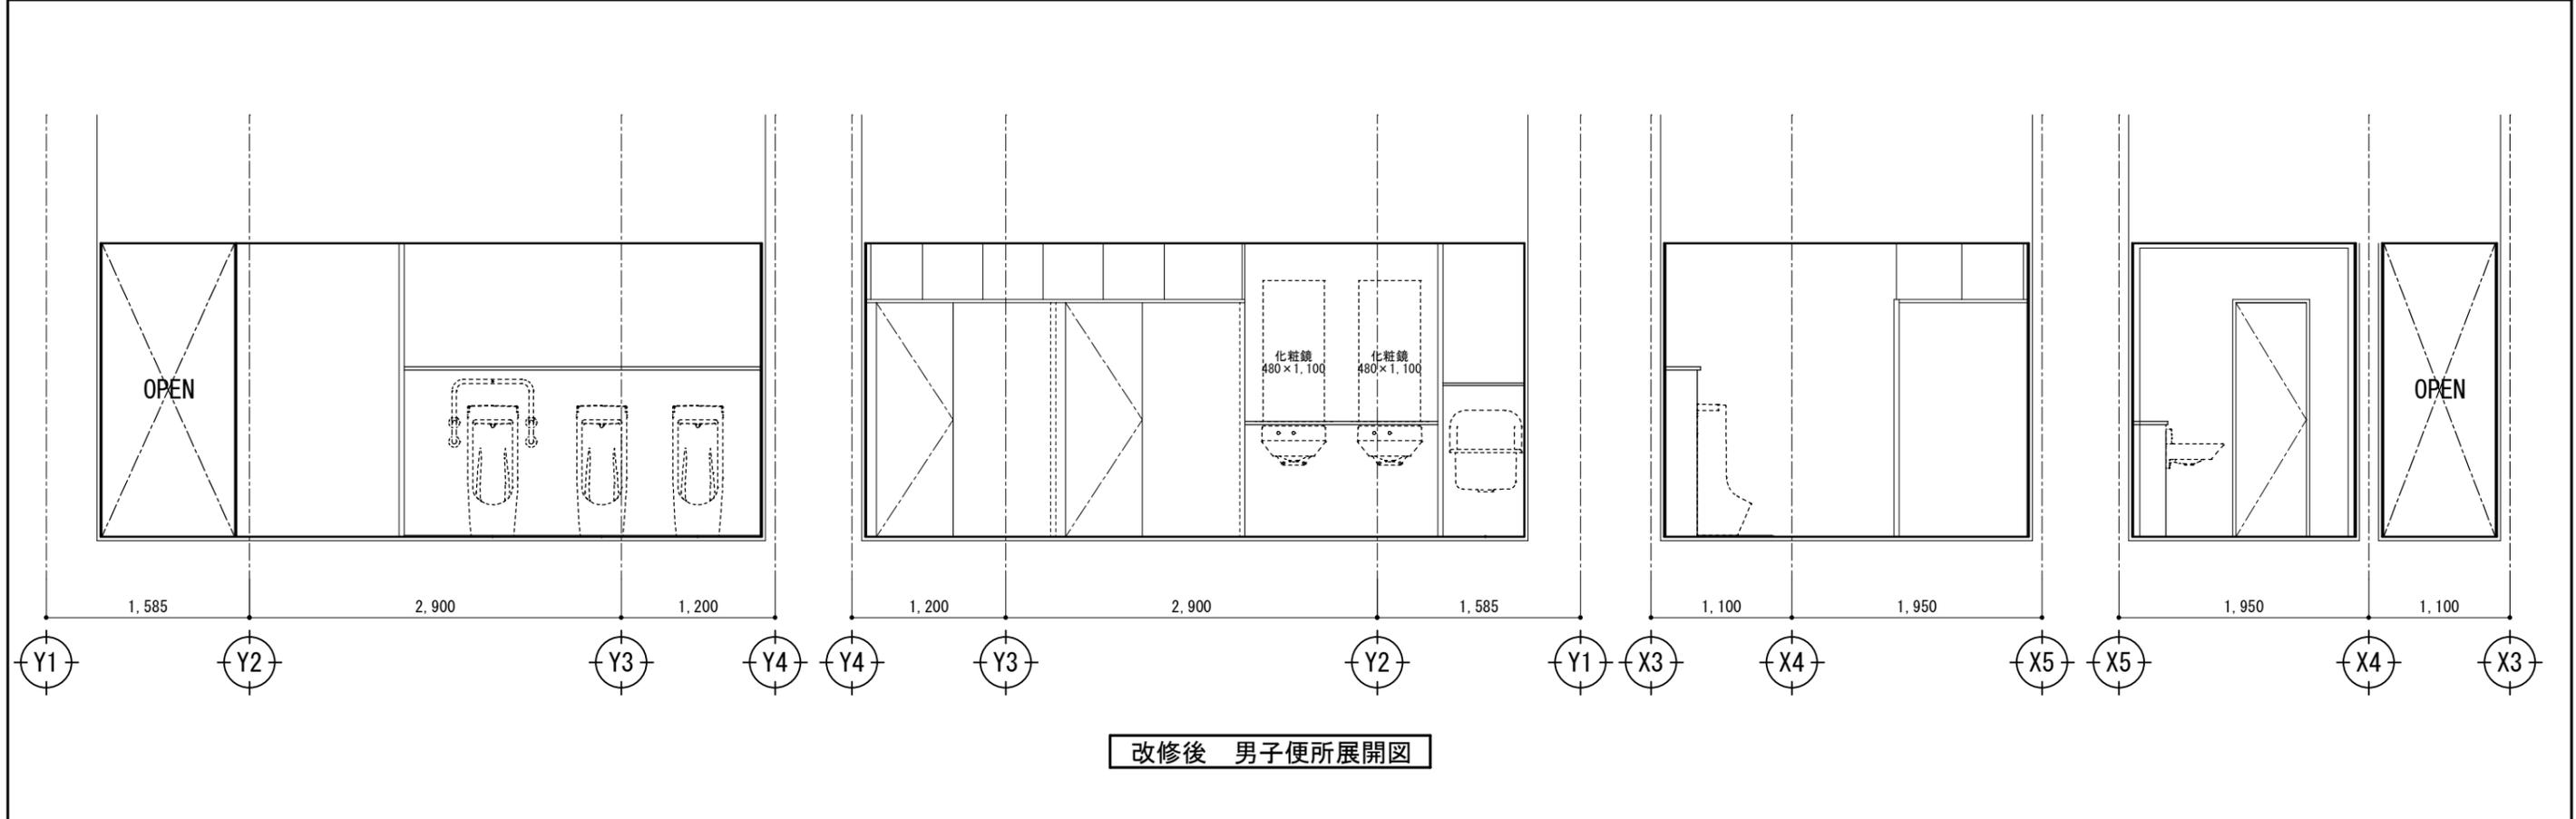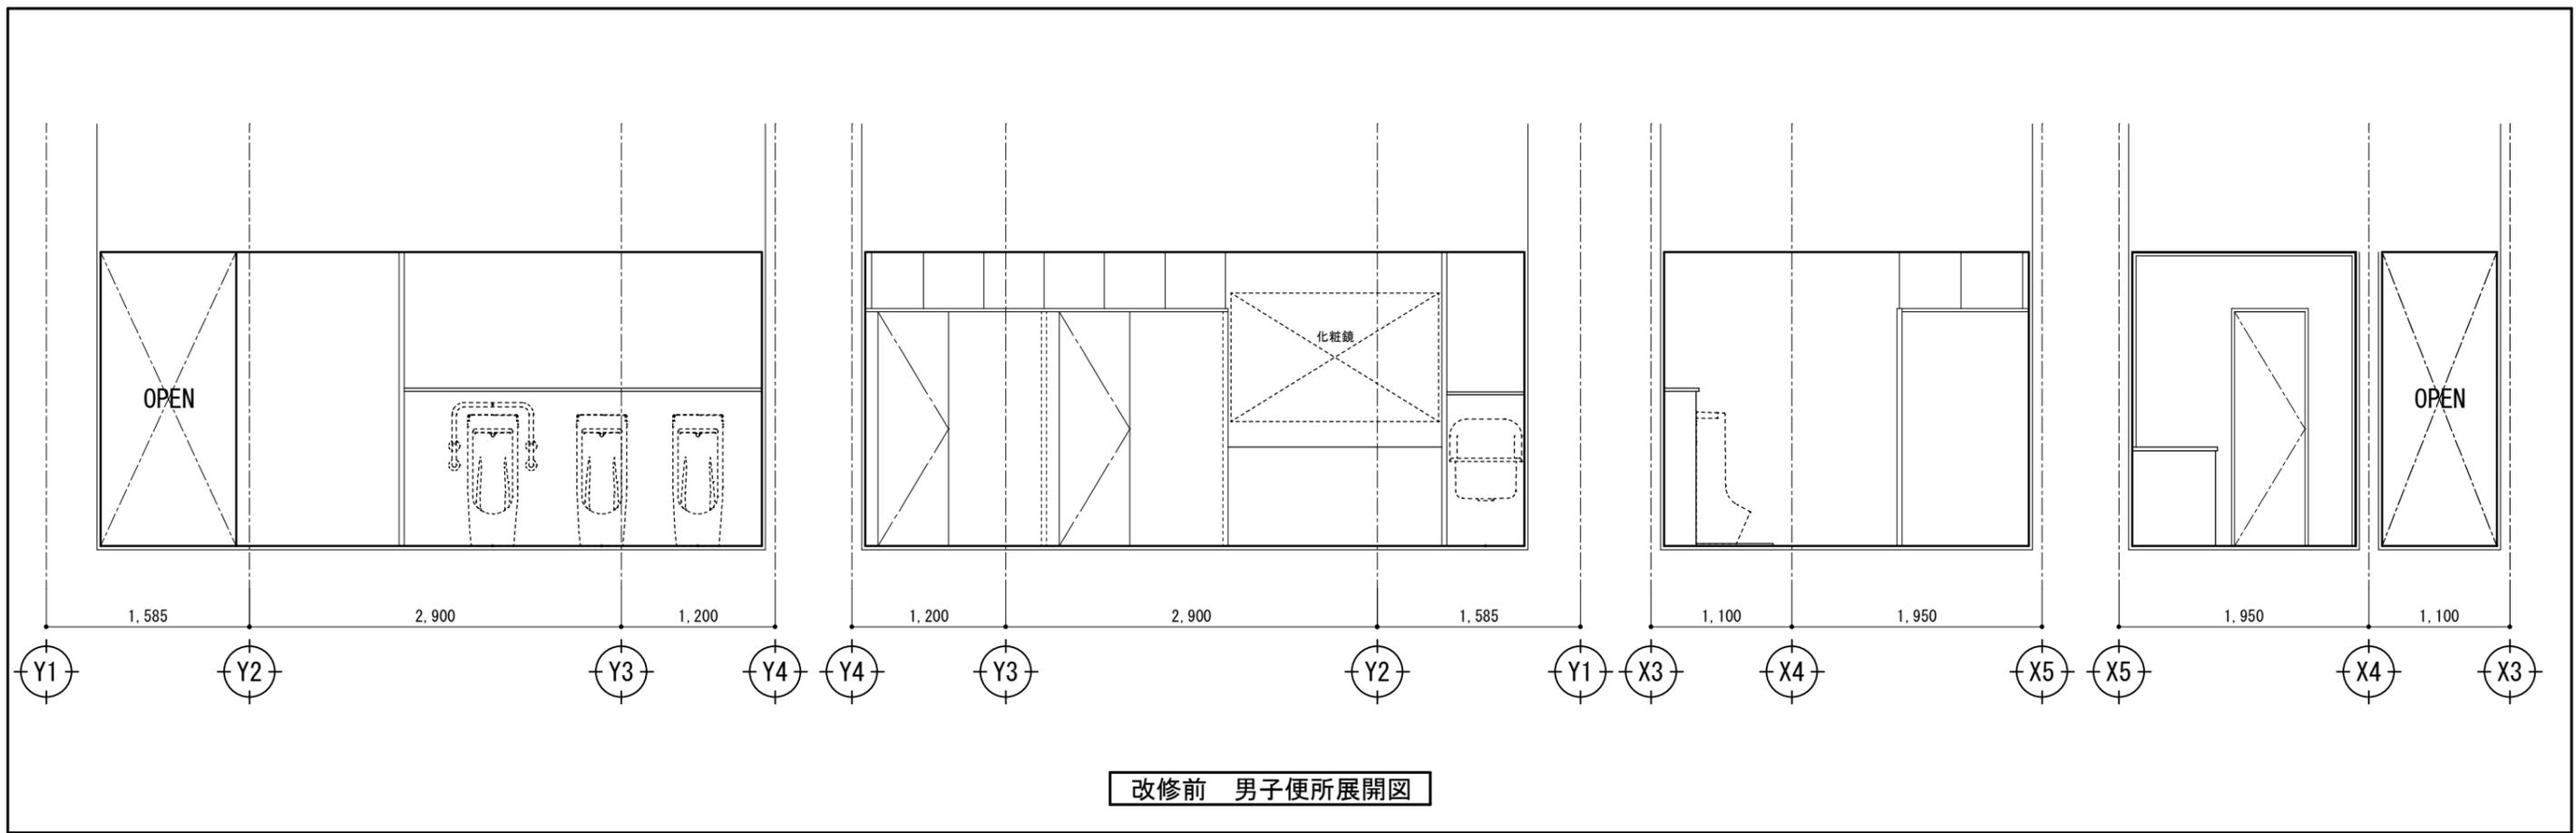

特記 	作 図	作 図	行橋市役所 都市整備部 建築政策課 福岡県行橋市中央一丁目1番1号 TEL: 0930-25-1111	工事名称・図面名称 行橋駅西口トイレ改修工事 改修前後展開図-1	縮 尺	図面番号
					A3版: 1/50	A08

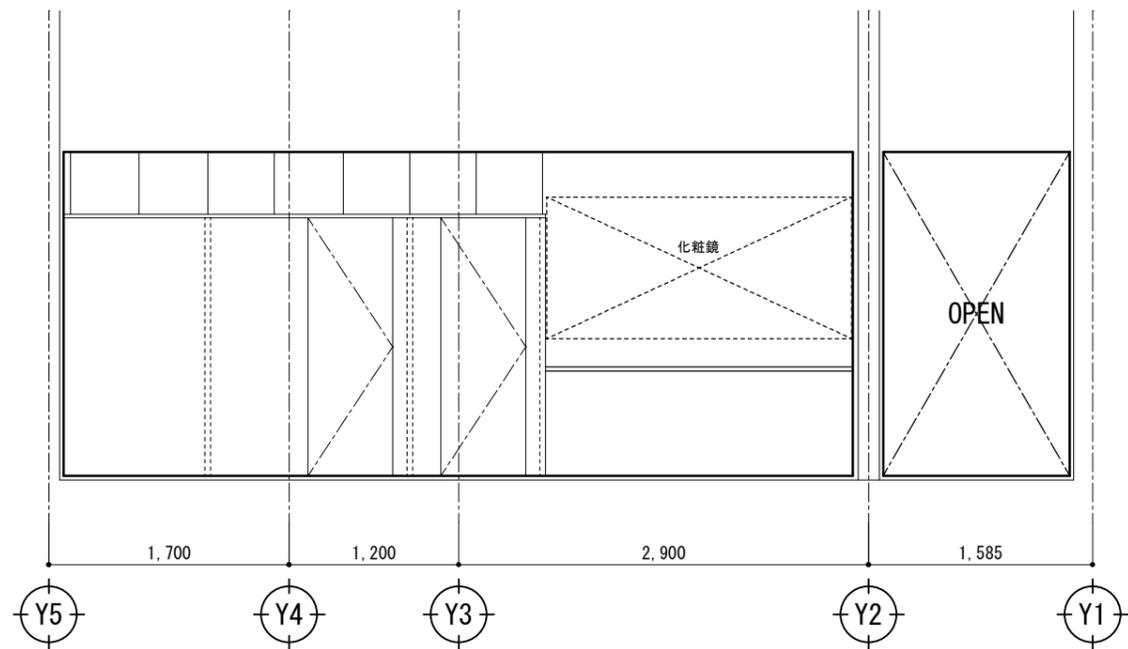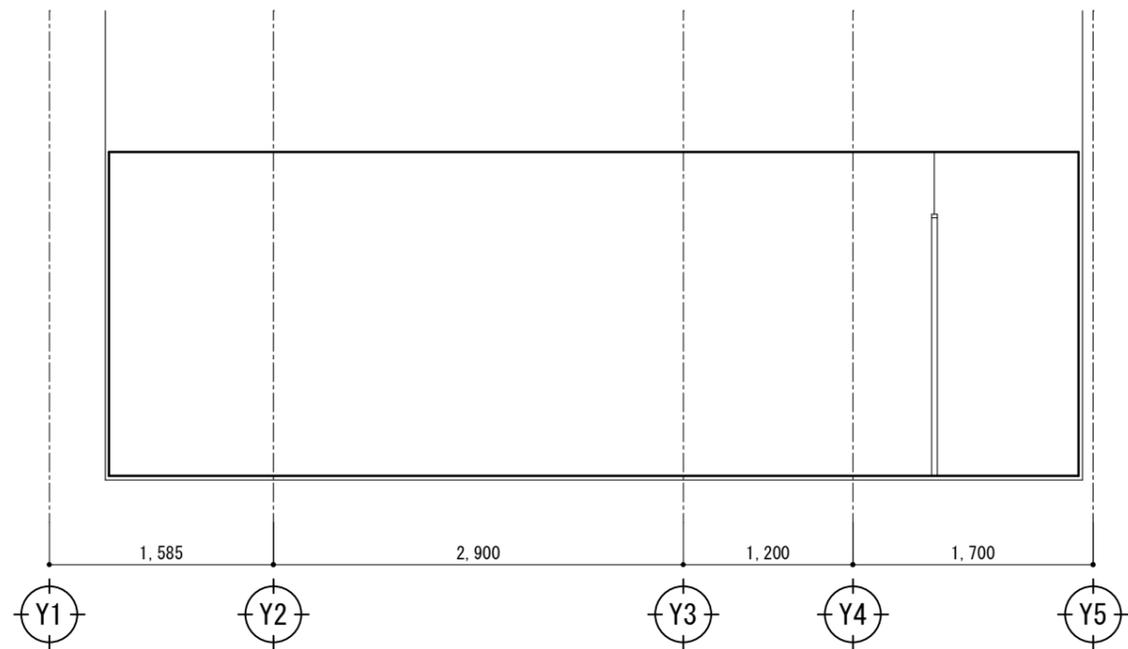


改修前 女子便所展開図

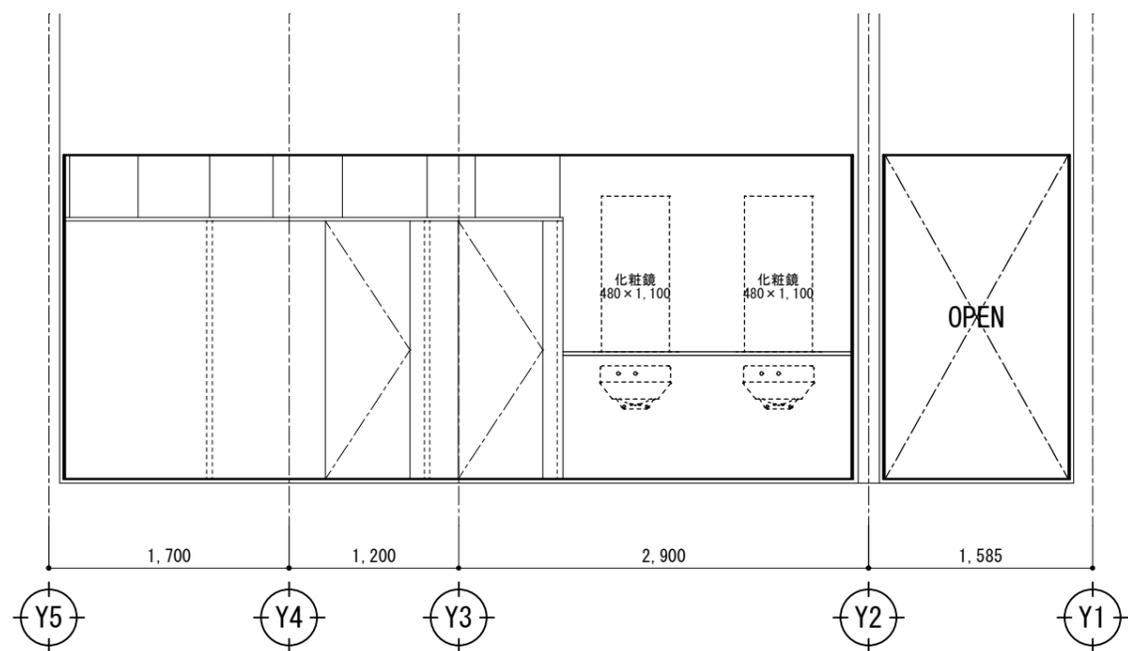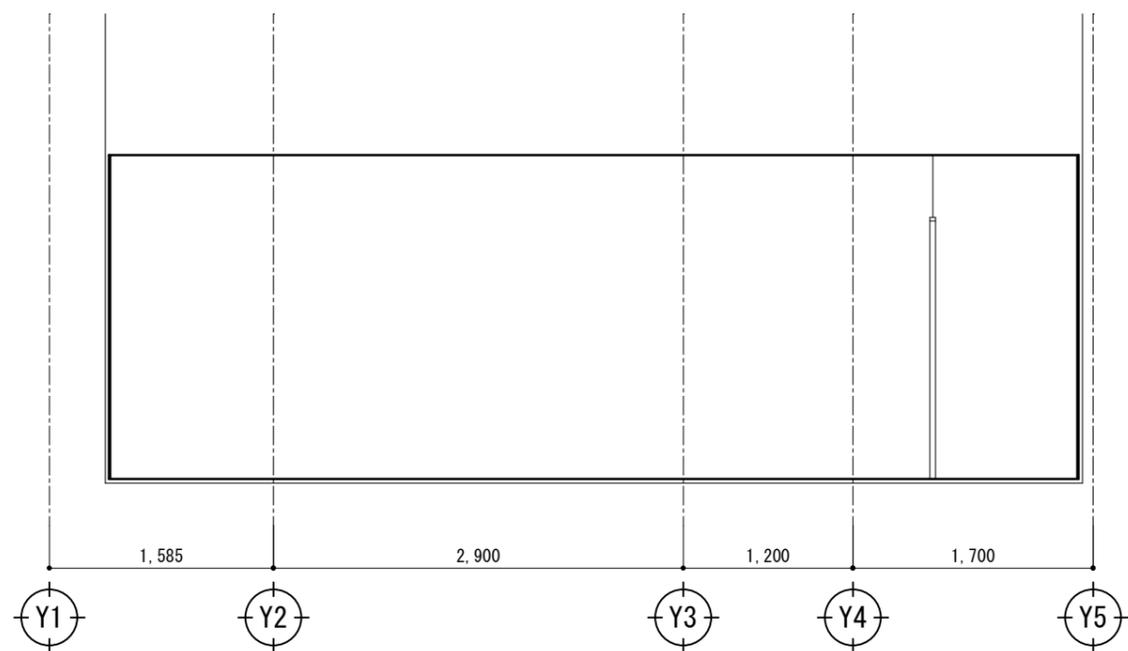


改修後 女子便所展開図

特記	作図	作図	行橋市役所 都市整備部 建築政策課 福岡県行橋市中央一丁目1番1号 TEL: 0930-25-1111	工事名称・図面名称	縮尺	図面番号
				行橋駅西口トイレ改修工事 改修前後展開図-2	A3版: 1/50	A09

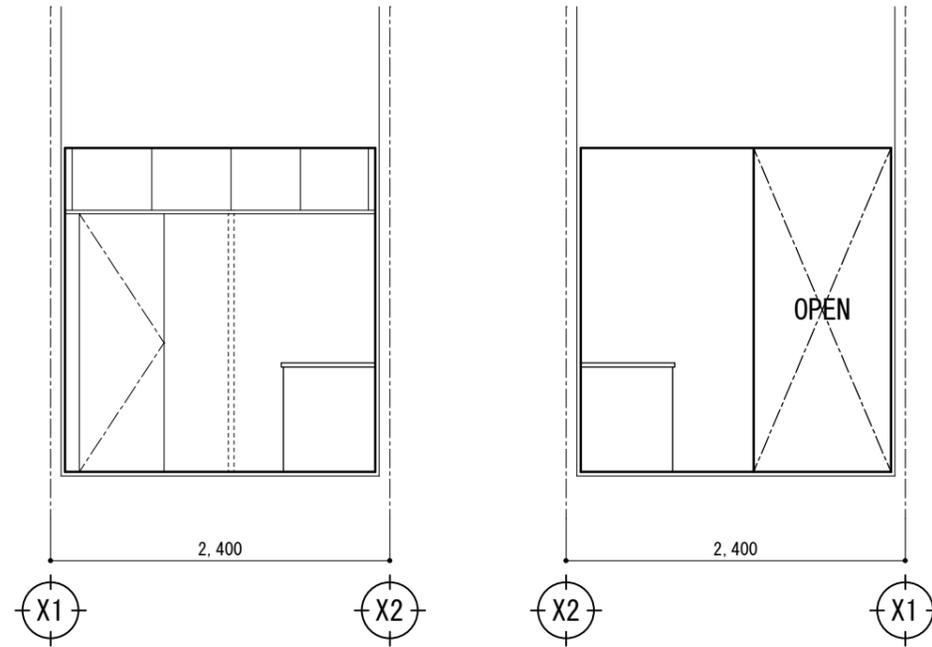


改修前 女子便所展開図

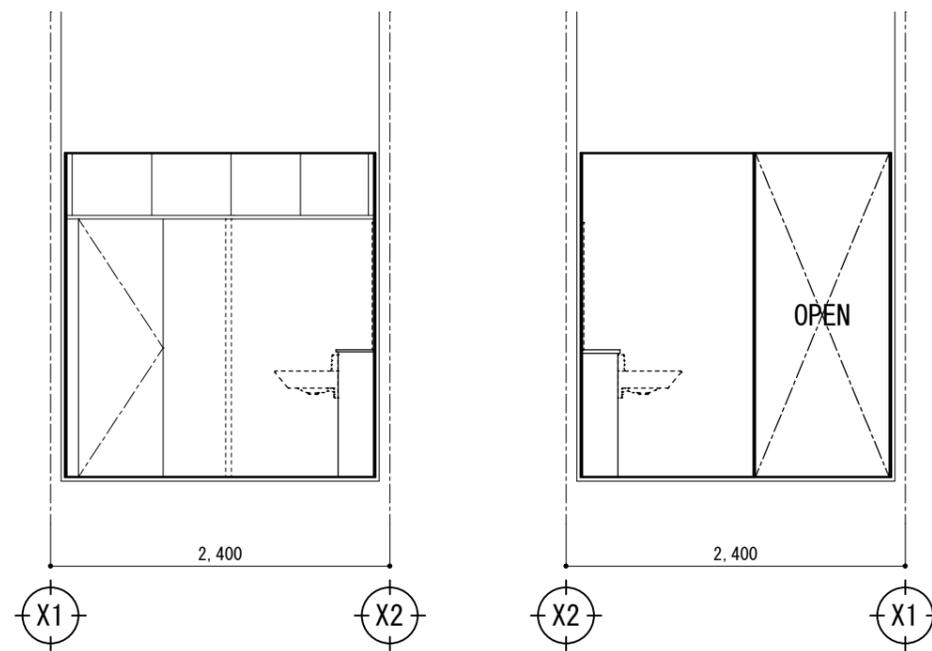


改修後 女子便所展開図

特記	作図	作図	行橋市役所 都市整備部 建築政策課 福岡県行橋市中央一丁目1番1号 TEL: 0930-25-1111	工事名称・図面名称	縮尺	図面番号
				行橋駅西口トイレ改修工事 改修前後展開図-3	A3版: 1/50	A10

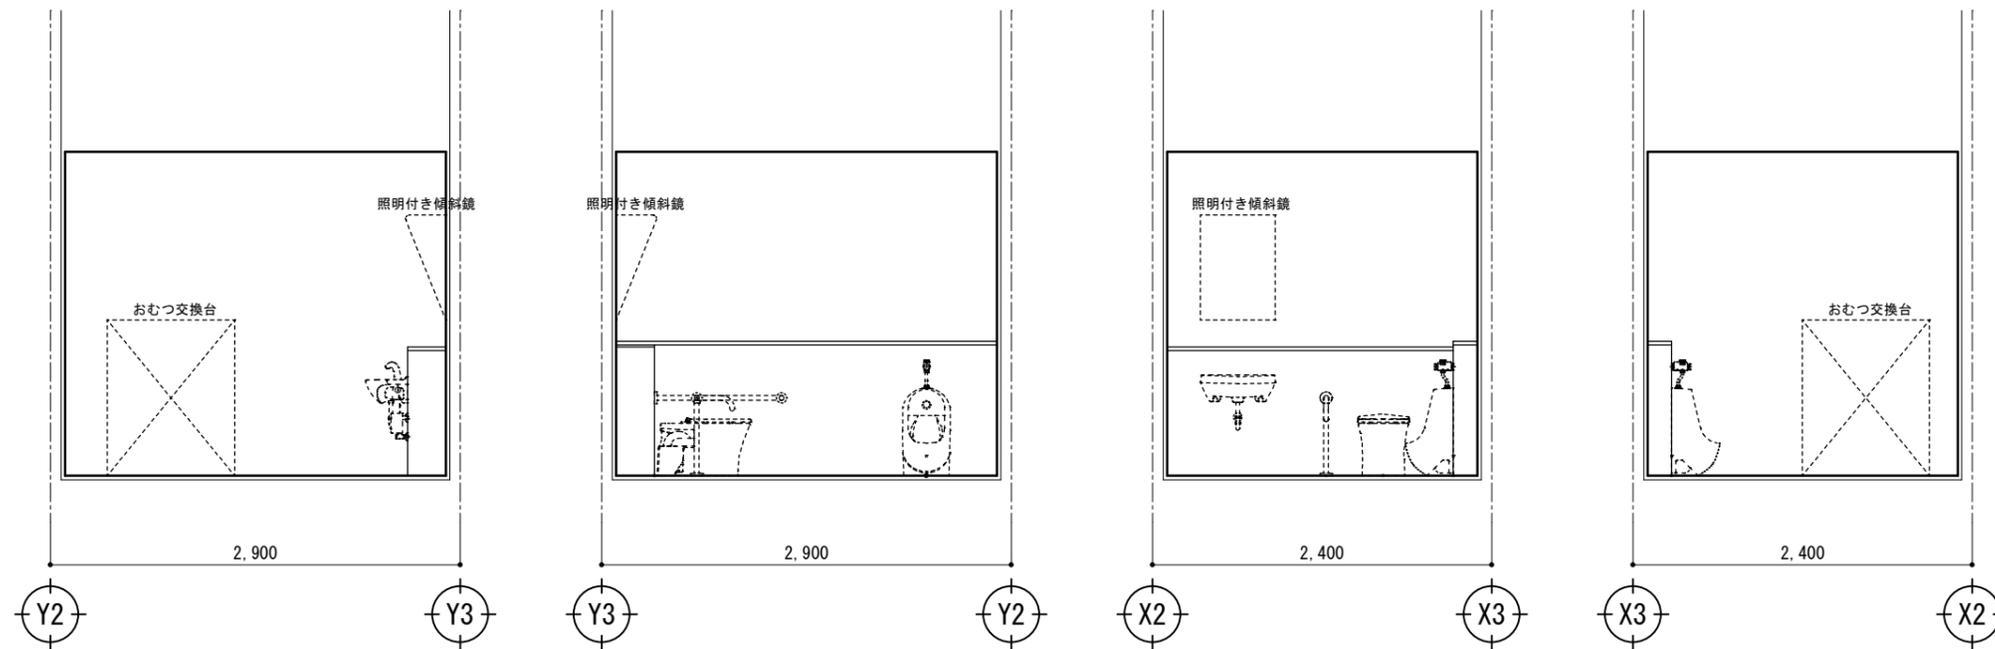

改修前 身障者用便所展開図

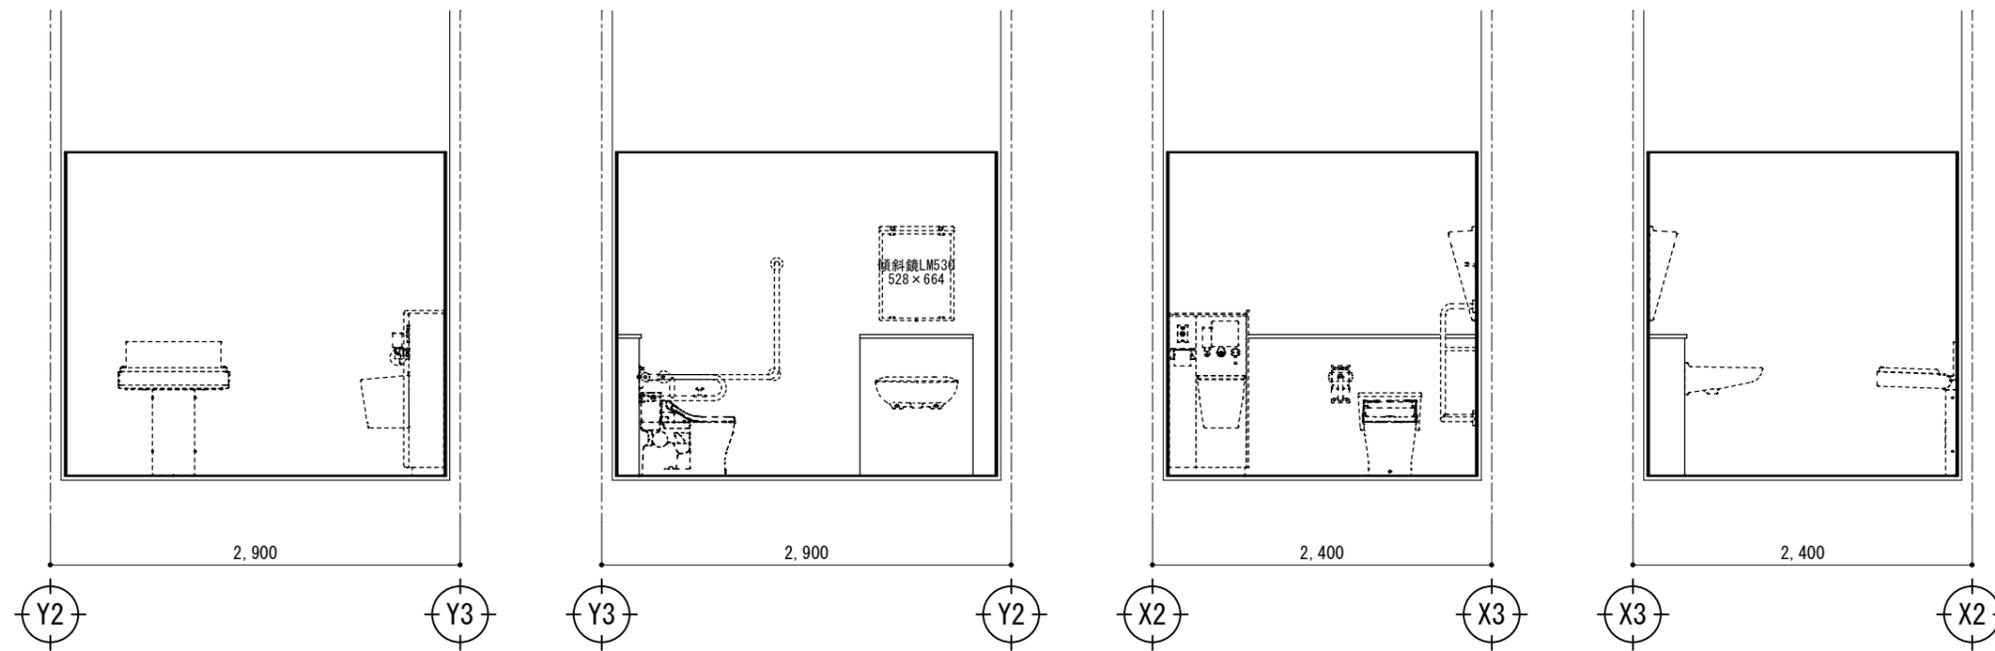

改修後 身障者用便所展開図

特記	作図	作図	行橋市役所 都市整備部 建築政策課 福岡県行橋市中央一丁目1番1号 TEL: 0930-25-1111	工事名称・図面名称	縮尺	図面番号
				行橋駅西口トイレ改修工事 改修前後展開図-4	A3版: 1/50	A 1 1