


位置図

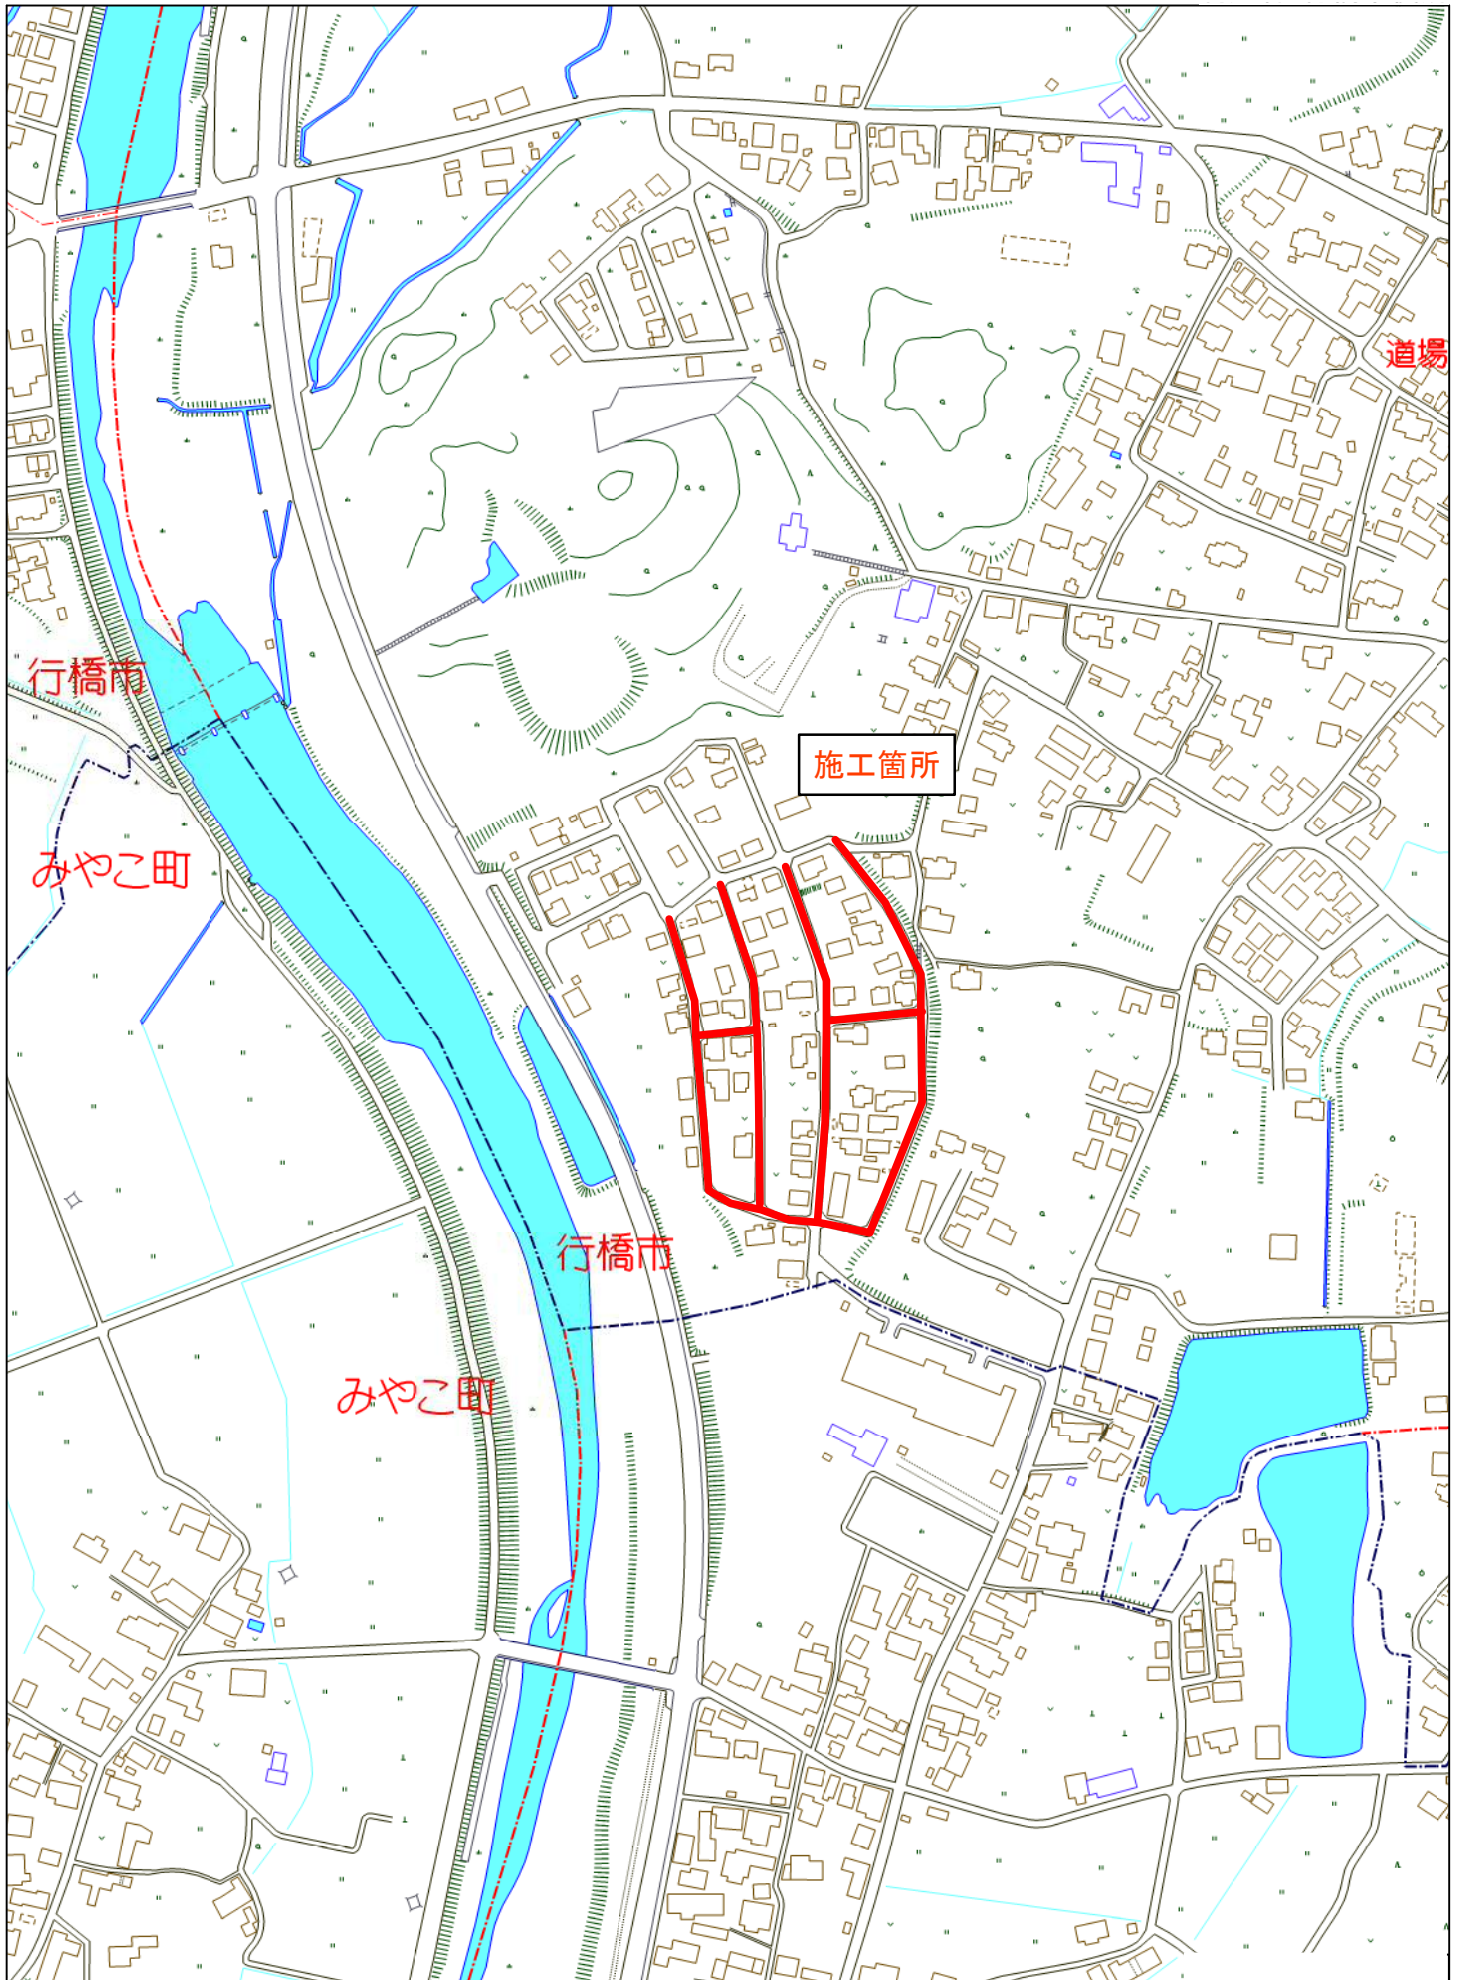


行橋市大字道場寺付近

縮尺 1 / 4,000

120m

工事年度	令和 4 年 度起工 災害定 第 号 工区		
工事名	舗装工事（道場寺西区 2 工区）		工事
工事箇所	行橋 町 大字道場寺	部 村	地内
図面名	本復旧平面図		
縮 尺	1: 500 (A1) 1:1000 (A3)	図面番号	全 7 葉之内 2 号
事務所名	行橋市環境水道部上水道課		
認 可	当 初 第 回変更	認 可	当 初 第 回変更
		査 定	

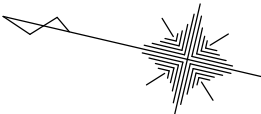

本復旧平面図

S=1: 500 (A1)
S=1:1000 (A3)

工事長：L=909. 2m



- 市道(車道)
- B路線
 - C路線
 - D路線
 - E路線
 - F路線
 - J路線

本復旧 市道(車道)


		合計	
復旧面積 (舗装面積による)	市道	A= 862. 0+1156. 6+187. 3+682. 6+814. 9+117. 7	= 3821. 1m2
舗装切筋延長	市道 (t=15cm以下)	L= 4. 95 + 11. 55	= 16. 50m
実線・黄 B=15cm		L=	= 1. 70m
実線・白 B=30cm		L=	= 3. 50m
破線・白 B=30cm		L= 3. 50 + 3. 50	= 7. 00m

工事年度	令和 4 年		度起工 災害定	第 号	工区
工事名	舗装工事（道場寺西区 2 工区）				工事
工事箇所	行橋	町 郡	大字道場寺	地内	
図面名	舗装展開図(1/4)				
縮 尺	1:200 (A1) 1:400 (A3)	図面番号	全 7 葉之内 3 号		
事務所名	行橋市環境水道部上水道課				
認 □ 当 初 可 □ 第 回変更	認 □ 当 初 可 □ 第 回変更		□ 査 定 □		

舗装展開図 (1/4)

S=1:200 (A1)
S=1:400 (A3)

(2 工区)

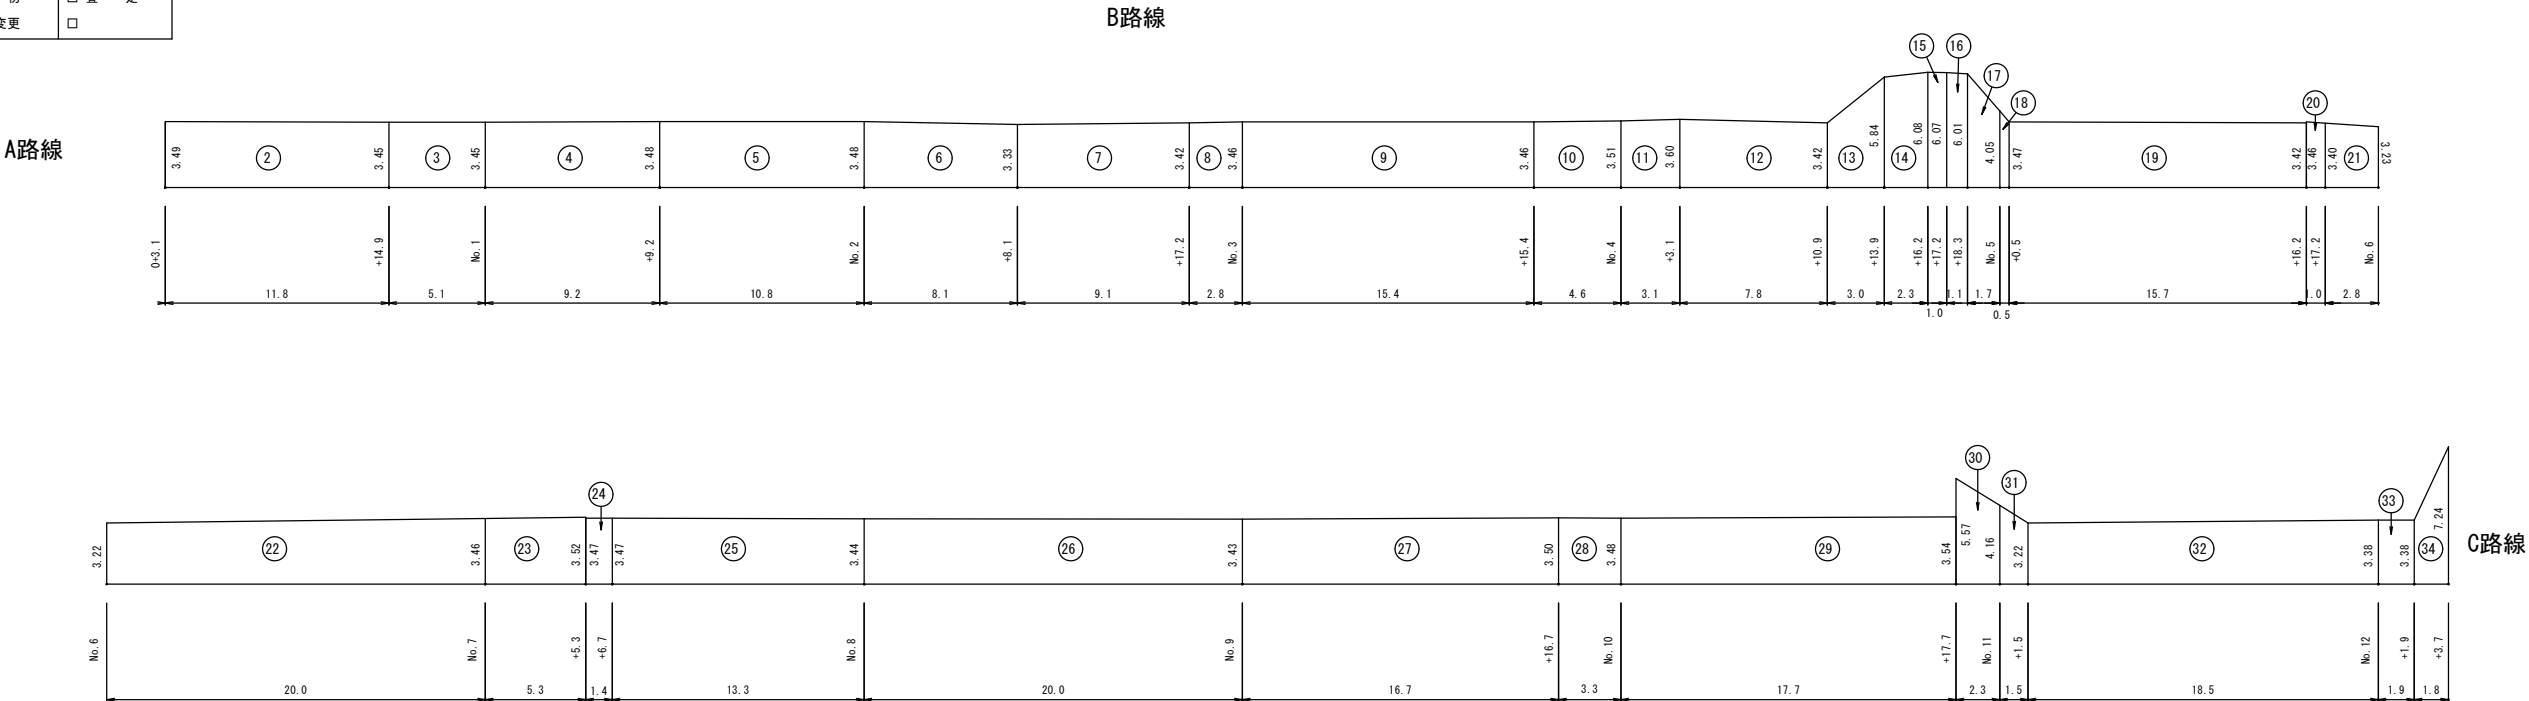

B 路 線					
符号	計算式	面積 (㎡)	符号	計算式	面積 (㎡)
			21	$(3.40+3.23) \times 2.8 \times 1/2$	9.3
2	$(3.49+3.45) \times 11.8 \times 1/2$	40.9	22	$(3.22+3.46) \times 20.0 \times 1/2$	66.8
3	3.45×5.1	17.6	23	$(3.46+3.52) \times 5.3 \times 1/2$	18.5
4	$(3.45+3.48) \times 9.2 \times 1/2$	31.9	24	3.47×1.4	4.9
5	3.48×10.8	37.6	25	$(3.47+3.44) \times 13.3 \times 1/2$	46.0
6	$(3.48+3.33) \times 8.1 \times 1/2$	27.6	26	$(3.44+3.43) \times 20.0 \times 1/2$	68.7
7	$(3.33+3.42) \times 9.1 \times 1/2$	30.7	27	$(3.43+3.50) \times 16.7 \times 1/2$	57.9
8	$(3.42+3.46) \times 2.8 \times 1/2$	9.6	28	$(3.50+3.48) \times 3.3 \times 1/2$	11.5
9	3.46×15.4	53.3	29	$(3.48+3.54) \times 17.7 \times 1/2$	62.1
10	$(3.46+3.51) \times 4.6 \times 1/2$	16.0	30	$(5.57+4.16) \times 2.3 \times 1/2$	11.2
11	$(3.51+3.60) \times 3.1 \times 1/2$	11.0	31	$(4.16+3.22) \times 1.5 \times 1/2$	5.5
12	$(3.60+3.42) \times 7.8 \times 1/2$	27.4	32	$(3.22+3.38) \times 18.5 \times 1/2$	61.1
13	$(3.42+5.84) \times 3.0 \times 1/2$	13.9	33	3.38×1.9	6.4
14	$(5.84+6.08) \times 2.3 \times 1/2$	13.7	34	$(3.38+7.24) \times 1.8 \times 1/2$	9.6
15	$(6.08+6.07) \times 1.0 \times 1/2$	6.1			
16	$(6.07+6.01) \times 1.1 \times 1/2$	6.6			
17	$(6.01+4.05) \times 1.7 \times 1/2$	8.6			
18	$(4.05+3.47) \times 0.5 \times 1/2$	1.9			
19	$(3.47+3.42) \times 15.7 \times 1/2$	54.1			
20	$(3.46+3.40) \times 1.0 \times 1/2$	3.4			
合 計		851.4 ㎡			

工事年度	令和 4 年		度起工 災査定	第 号	工区
工事名	舗装工事（道場寺西区 2 工区）				工事
工事箇所	行橋	町 部	大字道場寺	地内	
図面名	舗装展開図 (2/4)				
縮 尺	1:200 (A1)	図面番号	全 7 葉之内 4 号		
	1:400 (A3)				
事務所名	行橋市環境水道部上水道課				
認 □ 当 初 可 □ 第 回変更	認 □ 当 初 可 □ 第 回変更		□ 査 定 □		


舗装展開図 (2/4)

S=1:200 (A1)
S=1:400 (A3)

（ 2工区 ）


C路線

A路線

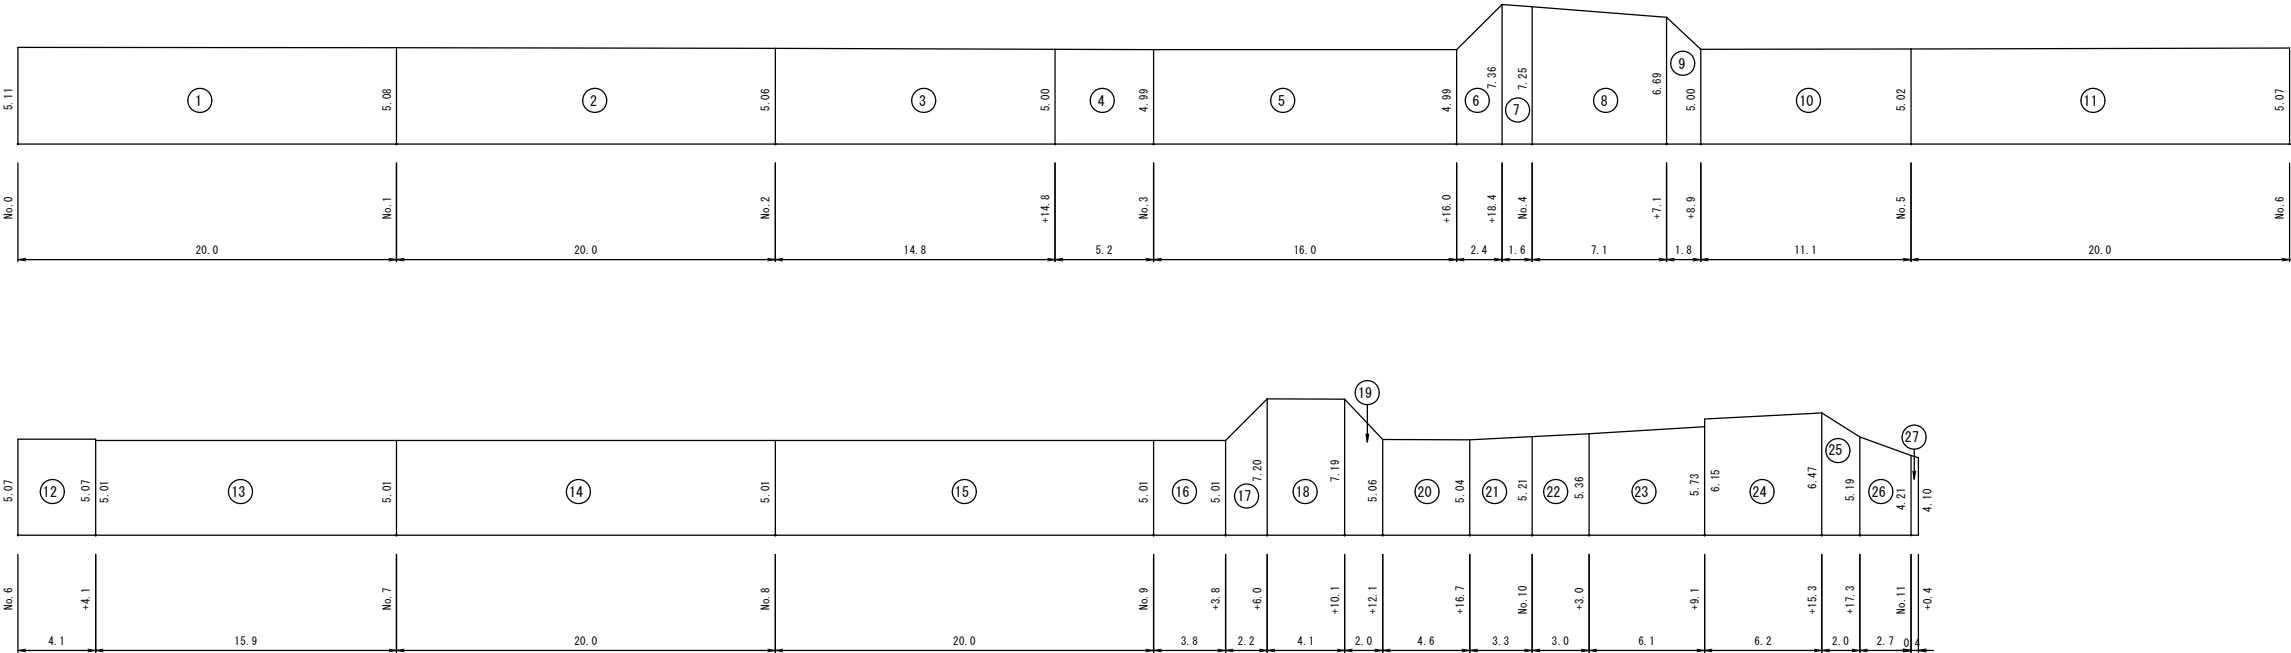

C 路 線					
符号	計算式	面積 (㎡)	符号	計算式	面積 (㎡)
1	$(5.11+5.08) \times 20.00 \times 1/2$	101.9			
2	$(5.08+5.06) \times 20.0 \times 1/2$	101.4	16	5.01×3.8	19.0
3	$(5.06+5.00) \times 14.8 \times 1/2$	74.4	17	$(5.01+7.20) \times 2.2 \times 1/2$	13.4
4	$(5.00+4.99) \times 5.20 \times 1/2$	26.0	18	$(7.20+7.19) \times 4.1 \times 1/2$	29.5
5	4.99×16.0	79.8	19	$(7.19+5.06) \times 2.0 \times 1/2$	12.3
6	$(4.99+7.36) \times 2.4 \times 1/2$	14.8	20	$(5.06+5.04) \times 4.6 \times 1/2$	23.2
7	$(7.36+7.25) \times 1.6 \times 1/2$	11.7	21	$(5.04+5.21) \times 3.3 \times 1/2$	16.9
8	$(7.25+6.69) \times 7.1 \times 1/2$	49.5	22	$(5.21+5.36) \times 3.0 \times 1/2$	15.9
9	$(6.69+5.00) \times 1.8 \times 1/2$	10.5	23	$(5.36+5.73) \times 6.1 \times 1/2$	33.8
10	$(5.00+5.02) \times 11.1 \times 1/2$	55.6	24	$(6.15+6.47) \times 6.2 \times 1/2$	39.1
11	$(5.02+5.07) \times 20.0 \times 1/2$	100.9	25	$(6.47+5.19) \times 2.0 \times 1/2$	11.7
12	5.07×4.1	20.8	26	$(5.19+4.21) \times 2.7 \times 1/2$	12.7
13	5.01×15.9	79.7	27	$(4.21+4.10) \times 0.4 \times 1/2$	1.7
14	5.01×20.0	100.2			
15	5.01×20.0	100.2			
				合 計	1156.6 ㎡

D路線

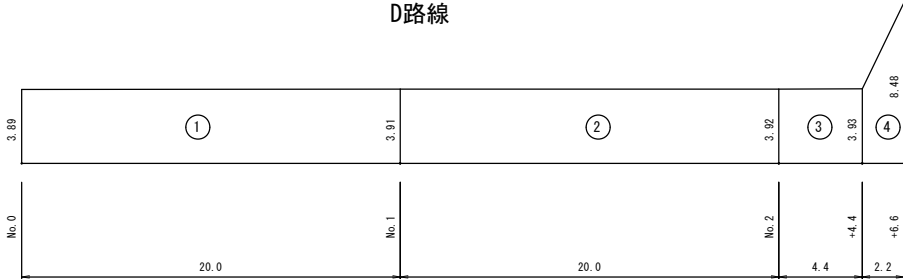

C路線


D 路 線		
符号	計算式	面積 (㎡)
1	$(3.89+3.91) \times 20.0 \times 1/2$	78.0
2	$(3.91+3.92) \times 20.0 \times 1/2$	78.3
3	$(3.92+3.93) \times 4.4 \times 1/2$	17.3
4	$(3.93+8.48) \times 2.2 \times 1/2$	13.7
	合 計	187.3 ㎡

工事年度	令和 4 年		度起工 災害定	第 号	工区
工事名	舗装工事（道場寺西区 2 工区）				工事
工事箇所	行橋	町	大字道場寺	地内	
図面名	舗装展開図 (3/4)				
縮 尺	1:200 (A1)	図面番号	全 7 葉之内 5 号		
	1:400 (A3)				
事務所名	行橋市環境水道部上水道課				
認 □ 当 初 可 □ 第 回変更	認 □ 当 初 可 □ 第 回変更		□ 査 定 □		

舗装展開図 (3/4)

S=1:200 (A1)
S=1:400 (A3)

(2工区)

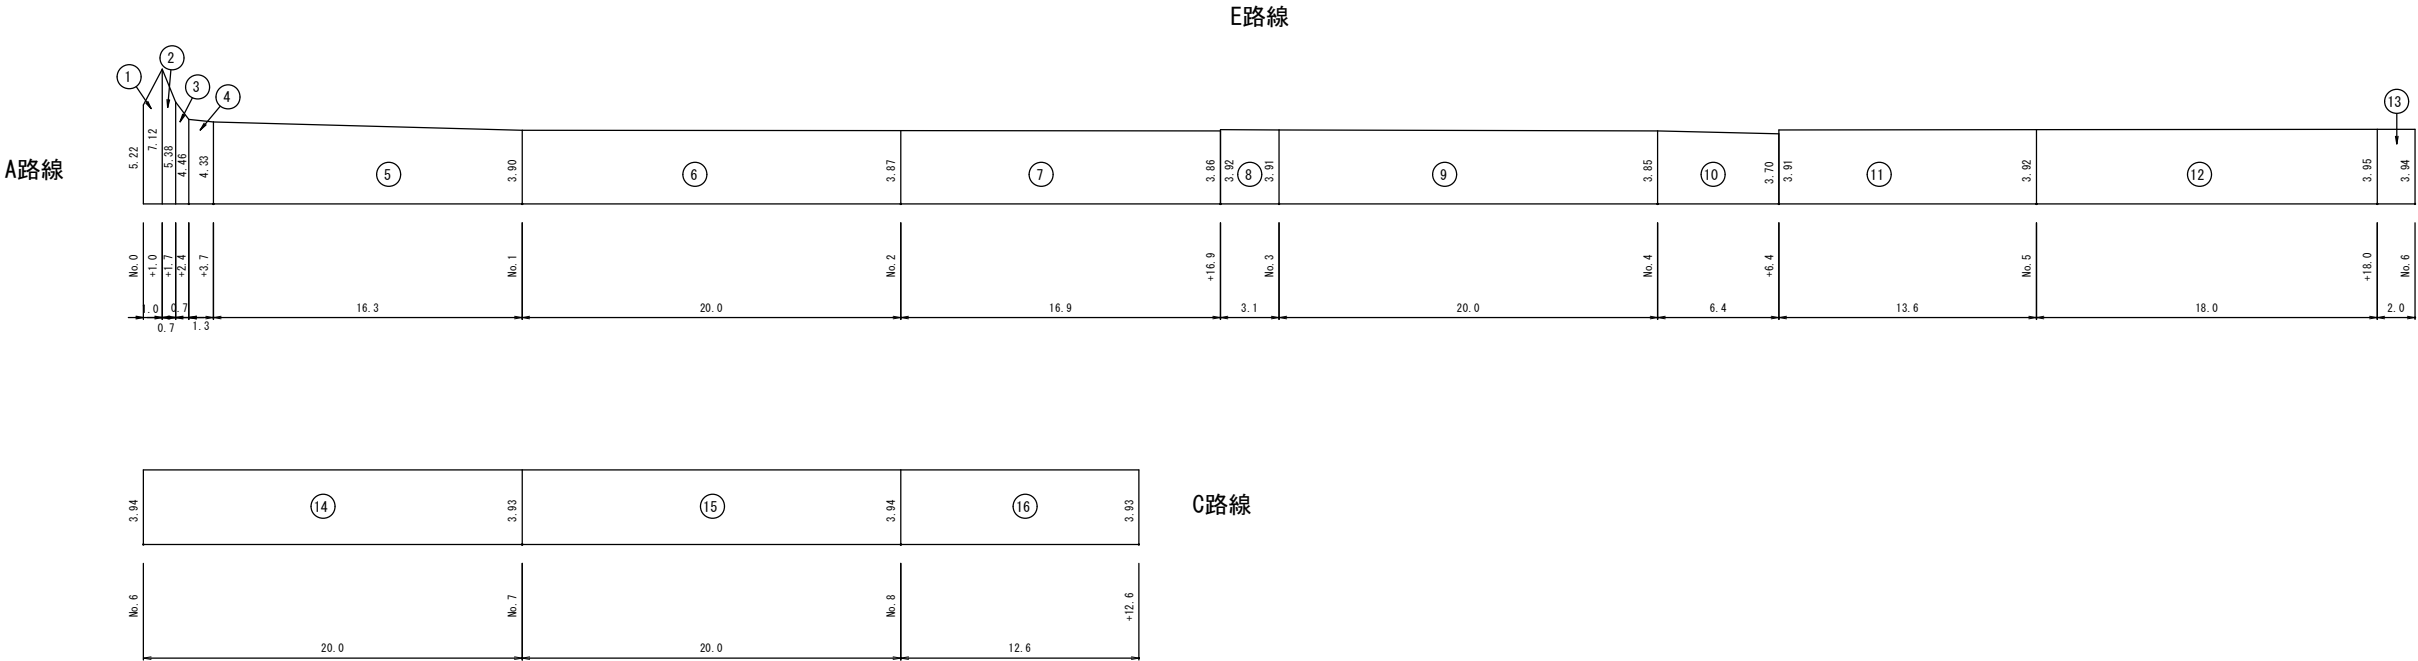


E 路 線		
符号	計算式	面積 (㎡)
1	$(5.22+7.12) \times 1.0 \times 1/2$	6.2
2	$(7.12+5.38) \times 0.7 \times 1/2$	4.4
3	$(5.38+4.46) \times 0.7 \times 1/2$	3.4
4	$(4.46+4.33) \times 1.3 \times 1/2$	5.7
5	$(4.33+3.9) \times 16.3 \times 1/2$	67.1
6	$(3.90+3.87) \times 20.0 \times 1/2$	77.7
7	$(3.87+3.86) \times 16.9 \times 1/2$	65.3
8	$(3.92+3.91) \times 3.1 \times 1/2$	12.1
9	$(3.91+3.85) \times 20.0 \times 1/2$	77.6
10	$(3.85+3.70) \times 6.4 \times 1/2$	24.2
11	$(3.91+3.92) \times 13.6 \times 1/2$	53.2
12	$(3.92+3.95) \times 18.0 \times 1/2$	70.8
13	$(3.95+3.94) \times 2.0 \times 1/2$	7.9
14	$(3.94+3.93) \times 20.0 \times 1/2$	78.7
15	$(3.93+3.94) \times 20.0 \times 1/2$	78.7
16	$(3.94+3.93) \times 12.6 \times 1/2$	49.6
	合 計	682.6 ㎡

工事年度	令和 4 年		度起工 災害定	第 号	工区
工事名	舗装工事（道場寺西区 2 工区）				工事
工事箇所	行橋		町 村	大字道場寺	地内
図面名	本復旧断面図				
縮 尺	1:20 (A1) 1:40 (A3)	図面番号	全 7 葉之内 7 号		
事務所名	行橋市環境水道部上水道課				
認 □ 当 初 可 □ 第 回変更	認 □ 当 初 可 □ 第 回変更		□ 査 定 □		

本復旧断面図

S=1:20 (A1)
S=1:40 (A3)

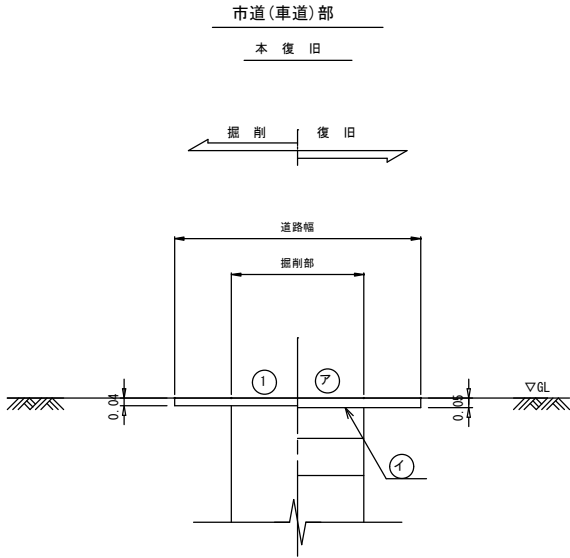

		掘 削 方 法
掘 削 部	①	舗装版掘削機込 (As)
		復 旧 仕 様
戻 り 工	⑦	表層工 (再生密粒度アスコン)
	①	不陸整正 (補足材 2cm)