


位置図

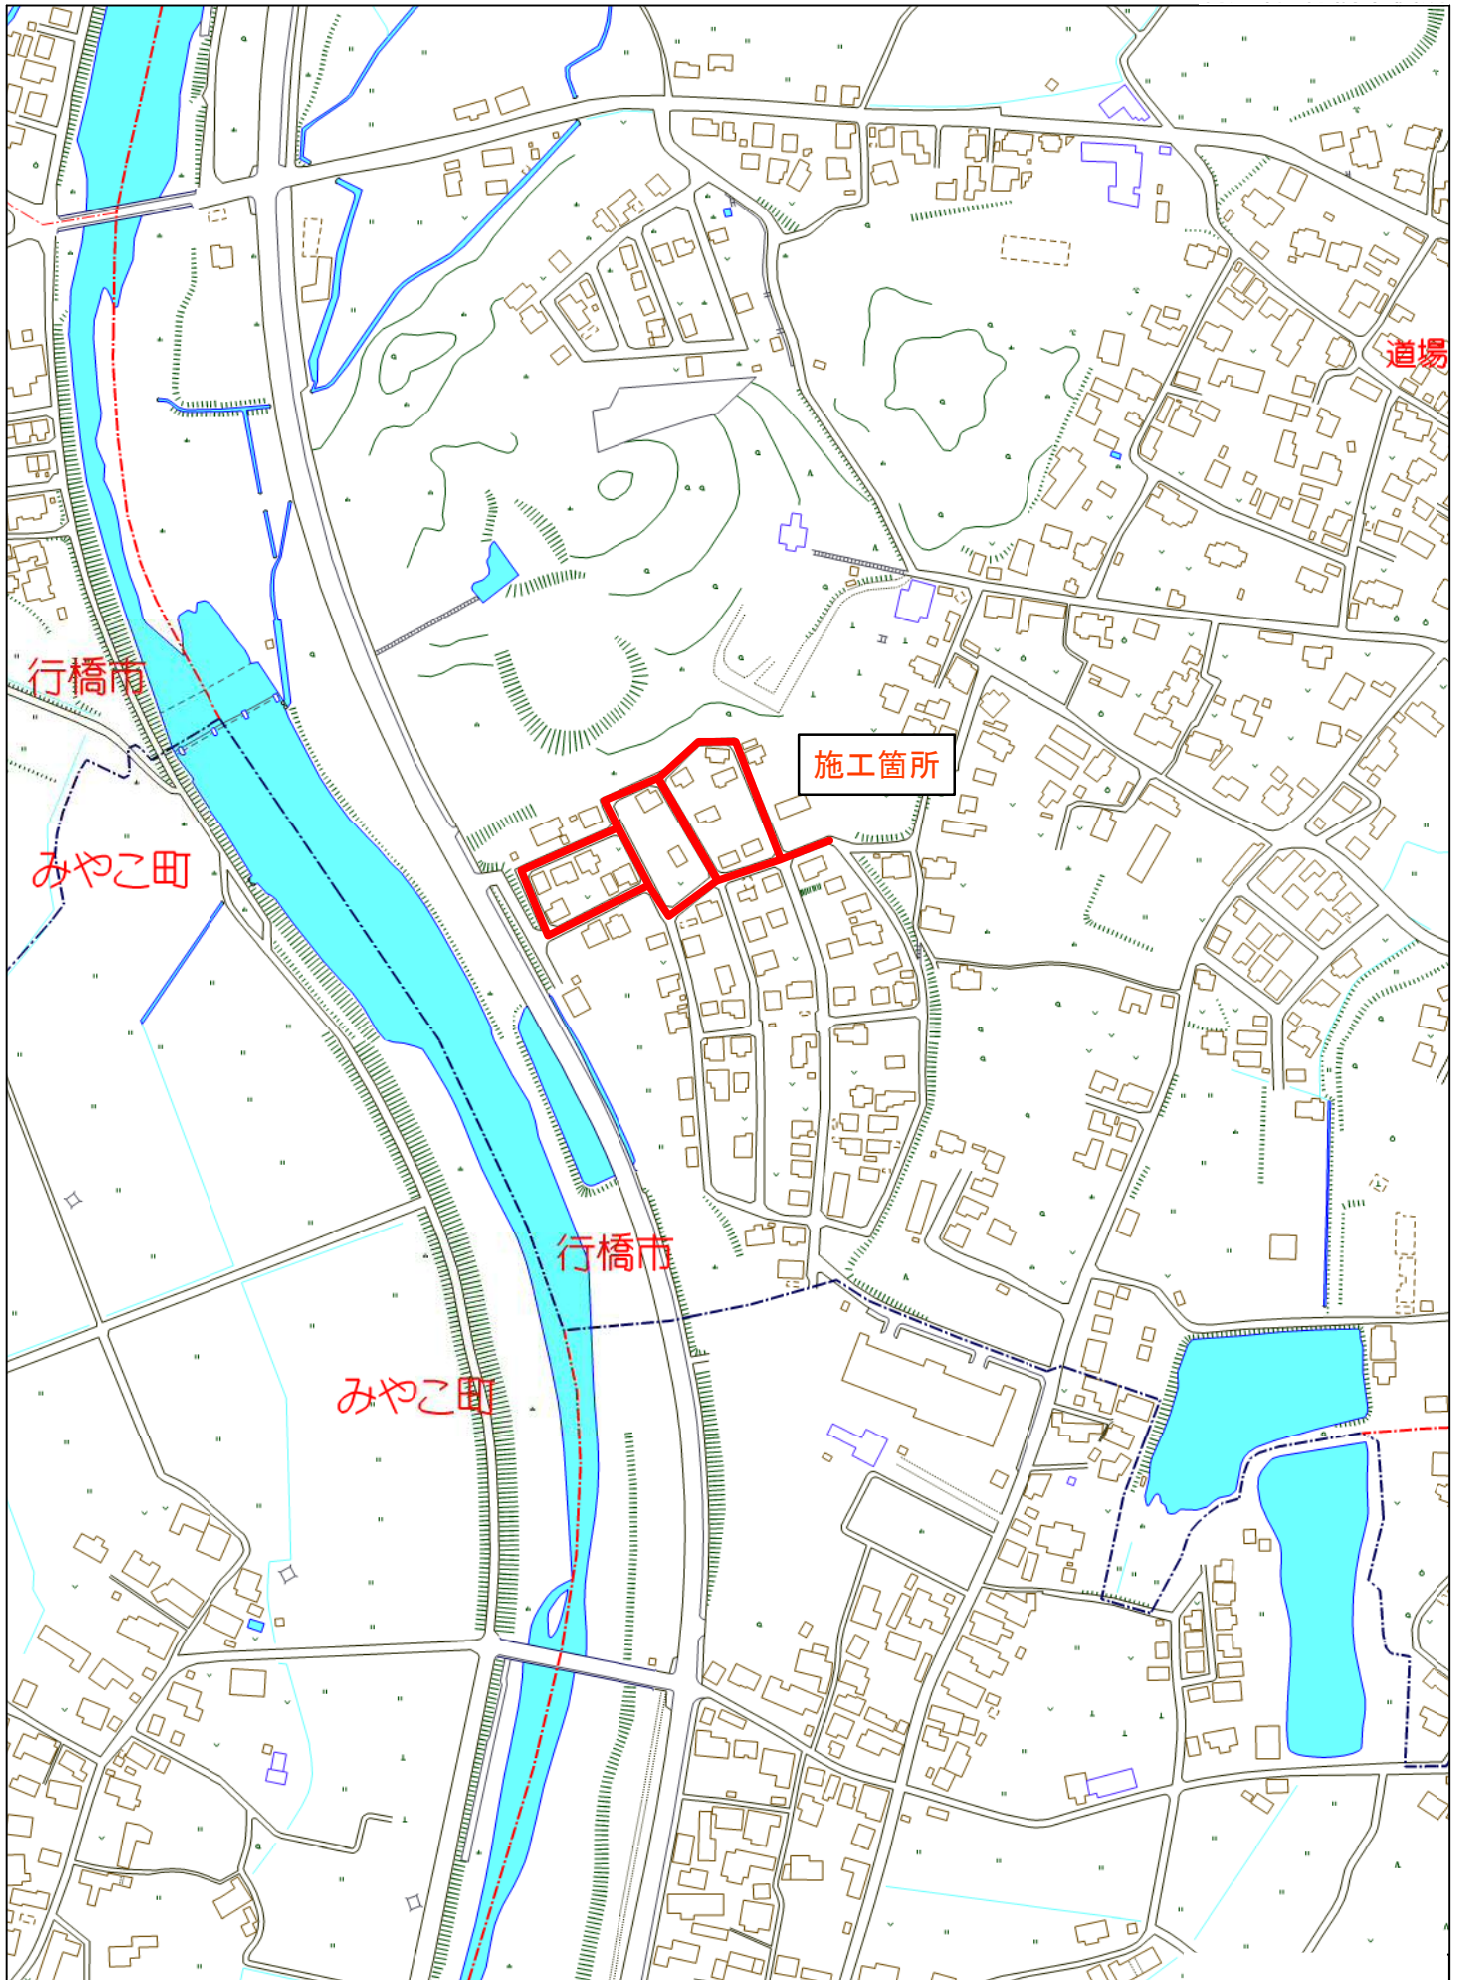


行橋市大字道場寺付近

縮尺 1 / 4,000

120m

工事年度	令和 4 年	度配工 災害定	第 号	工区
工事名	舗装工事（道場寺西区 1 工区）			工事
工事箇所	行橋 町 郡 村	大字道場寺		地内
図面名	本復旧平面図			
縮 尺	1: 500 (A1) 1:1000 (A3)	図面番号	全 6 葉之内 2 号	
事務所名	行橋市環境水道部上水道課			
認 可 当 初 可 可 第 回変更	認 可 当 初 可 可 第 回変更		□ 査 定 □	

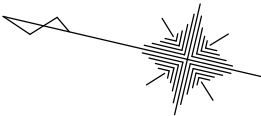

本復旧平面図

S=1: 500 (A1)
S=1:1000 (A3)

市道(車道) ①

A路線

G路線

H路線

市道(車道) ②

I路線

工事長：L=458.5m



本復旧 市道(車道) ①

		合計	
復旧面積 (舗装求積図による)	市道	(A) (B) (H)	
		A= 379.6+722.6+218.6	= 1321.0m2
舗装切断延長	市道 (t=15cm以下)	L=	= 4.25m
実線・黄 B=15cm		L=	= 1.70m
実線・白 B=30cm		L= 3.60 + 3.70	= 7.30m
破線・白 B=30cm		L= 3.50 + 4.50 + 3.50	= 11.50m

本復旧 市道(車道) ②


		合計	
復旧面積 (舗装求積図による)	市道	(I)	
		A= 586.4	= 586.4m2

工事年度	令和 4 年		度起工 災査定	第 号	工区
工事名	舗装工事（道場寺西区 1 工区）				工事
工事箇所	行橋	町 部	大字道場寺	地内	
図面名	舗装展開図 (1/3)				
縮 尺	1:200 (A1) 1:400 (A3)	図面番号	全 6 葉之内 3 号		
事務所名	行橋市環境水道部上水道課				
認 □ 当 初 可 □ 第 回変更	認 □ 当 初 可 □ 第 回変更		□ 査 定 □		

舗装展開図 (1/3)

S=1:200 (A1)
S=1:400 (A3)

(1 工区)

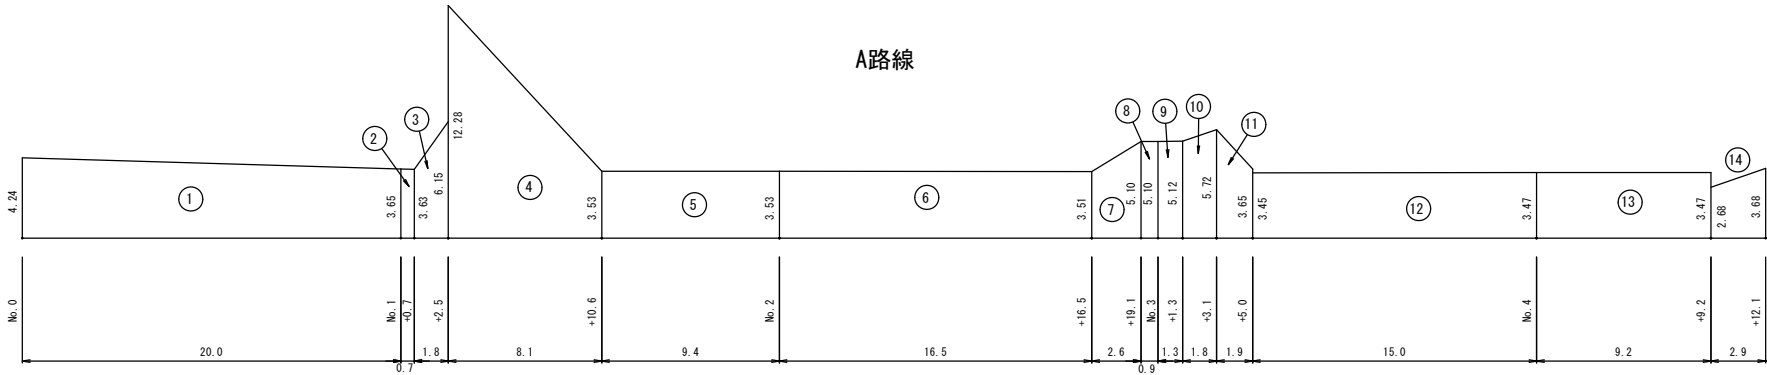


A 路 線		
符号	計算式	面積 (㎡)
1	$(4.24+3.65) \times 20.0 \times 1/2$	78.9
2	$(3.65+3.63) \times 0.7 \times 1/2$	2.5
3	$(3.63+6.15) \times 1.8 \times 1/2$	8.8
4	$(12.28+3.53) \times 8.1 \times 1/2$	64.0
5	3.53×9.4	33.2
6	$(3.53+3.51) \times 16.5 \times 1/2$	58.1
7	$(3.51+5.10) \times 2.6 \times 1/2$	11.2
8	5.10×0.9	4.6
9	$(5.10+5.12) \times 1.3 \times 1/2$	6.6
10	$(5.12+5.72) \times 1.8 \times 1/2$	9.8
11	$(5.72+3.65) \times 1.9 \times 1/2$	8.9
12	$(3.45+3.47) \times 15.0 \times 1/2$	51.9
13	3.47×9.2	31.9
14	$(2.68+3.68) \times 2.9 \times 1/2$	9.2
合 計		379.6 ㎡

工事年度	令和 4 年		度起工 災害定	第 号	工区
工事名	舗装工事（道場寺西区 1 工区）				工事
工事箇所	行橋 町 部	大字道場寺	地内		
図面名	舗装展開図 (2/3)				
縮 尺	1:200 (A1) 1:400 (A3)	図面番号	全 6 葉之内 4 号		
事務所名	行橋市環境水道部上水道課				
認 □ 当 初 可 □ 第 回変更	認 □ 当 初 可 □ 第 回変更		□ 査 定 □		


舗装展開図 (2/3)

S=1:200 (A1)
S=1:400 (A3)

(1 工区)

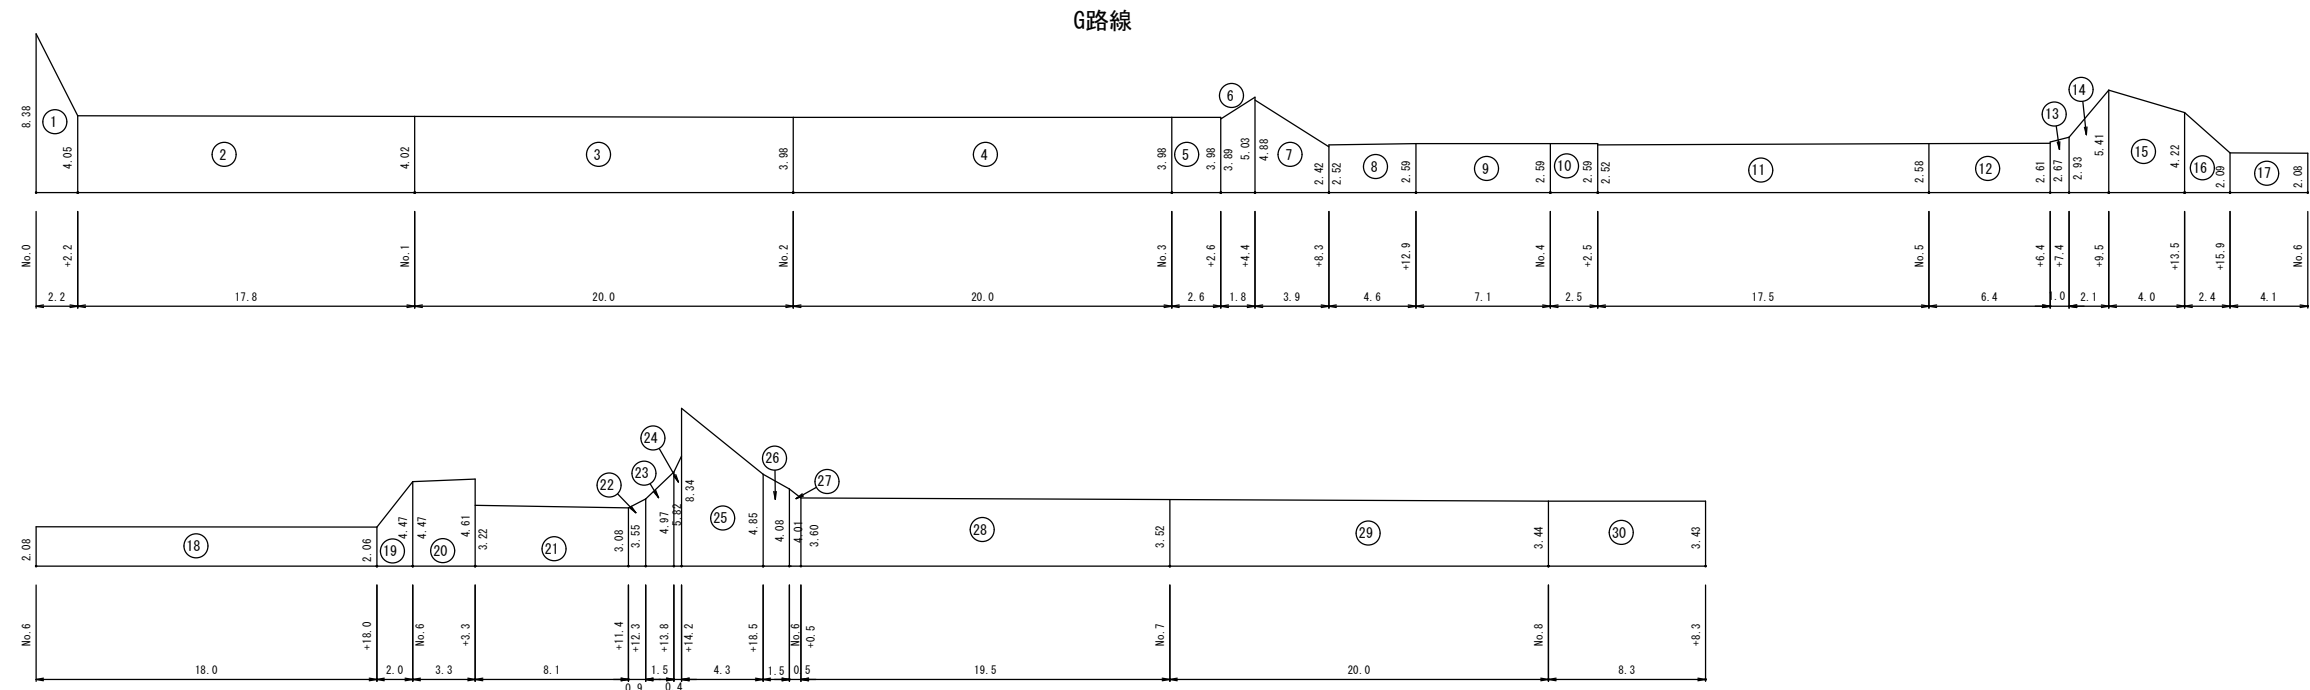

G 路 線					
符号	計算式	面積 (㎡)	符号	計算式	面積 (㎡)
1	$(8.34+4.05) \times 2.2 \times 1/2$	13.7	16	$(4.22+2.09) \times 2.4 \times 1/2$	7.6
2	$(4.05+4.02) \times 17.8 \times 1/2$	71.8	17	$(2.09+2.08) \times 4.1 \times 1/2$	8.5
3	$(4.02+3.98) \times 20.0 \times 1/2$	80.0	18	$(2.08+2.06) \times 18.0 \times 1/2$	37.3
4	3.98×20.0	79.6	19	$(2.06+4.47) \times 2.0 \times 1/2$	6.5
5	3.98×2.6	10.3	20	$(4.47+4.61) \times 3.3 \times 1/2$	15.0
6	$(3.89+5.03) \times 1.8 \times 1/2$	8.0	21	$(3.22+3.08) \times 8.1 \times 1/2$	25.5
7	$(4.88+2.42) \times 3.9 \times 1/2$	14.2	22	$(3.08+3.55) \times 0.9 \times 1/2$	3.0
8	$(2.52+2.59) \times 4.6 \times 1/2$	11.8	23	$(3.55+4.97) \times 1.5 \times 1/2$	6.4
9	2.59×7.1	18.4	24	$(4.97+5.82) \times 0.4 \times 1/2$	2.2
10	2.59×2.5	6.5	25	$(8.34+4.85) \times 4.3 \times 1/2$	28.4
11	$(2.52+2.58) \times 17.5 \times 1/2$	44.6	26	$(4.85+4.01) \times 1.5 \times 1/2$	6.6
12	$(2.58+2.61) \times 6.4 \times 1/2$	16.6	27	$(4.01+3.6) \times 0.5 \times 1/2$	1.9
13	$(2.67+2.93) \times 1.0 \times 1/2$	2.8	28	$(3.60+3.52) \times 19.5 \times 1/2$	69.4
14	$(2.93+5.41) \times 2.1 \times 1/2$	8.8	29	$(3.52+3.44) \times 20.0 \times 1/2$	69.6
15	$(5.41+4.22) \times 4.0 \times 1/2$	19.3	30	$(3.44+3.43) \times 8.3 \times 1/2$	28.5
合 計					722.8 ㎡

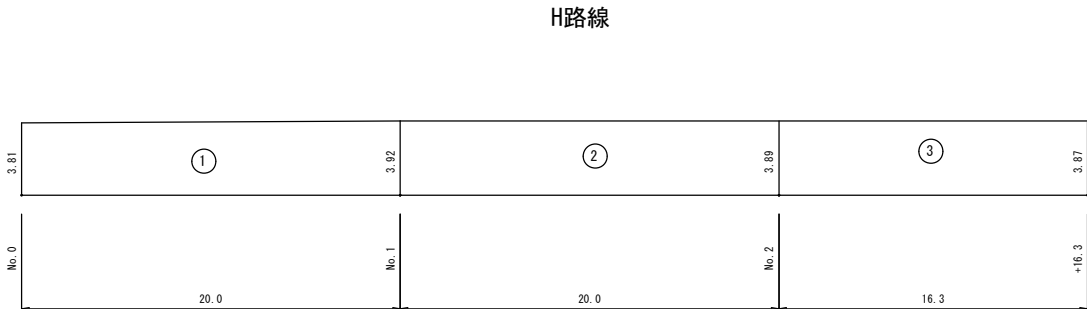

H 路 線		
符号	計算式	面積 (㎡)
1	$(3.81+3.92) \times 20.0 \times 1/2$	77.3
2	$(3.92+3.89) \times 20.0 \times 1/2$	78.1
3	$(3.89+3.87) \times 16.3 \times 1/2$	63.2
合 計		218.6 ㎡


工事年度	令和 4 年		度起工 災害定	第 号	工区
工事名	舗装工事（道場寺西区 1 工区）				工事
工事箇所	行橋 町 郡	大字道場寺	地内		
図面名	舗装展開図 (3/3)				
縮 尺	1:200 (A1) 1:400 (A3)	図面番号	全 6 葉之内 5 号		
事務所名	行橋市環境水道部上水道課				
認 □ 当 初 可 □ 第 回変更	認 □ 当 初 可 □ 第 回変更		□ 査 定 □		

舗装展開図 (3/3)

S=1:200 (A1)
S=1:400 (A3)

(1 工区)

I路線

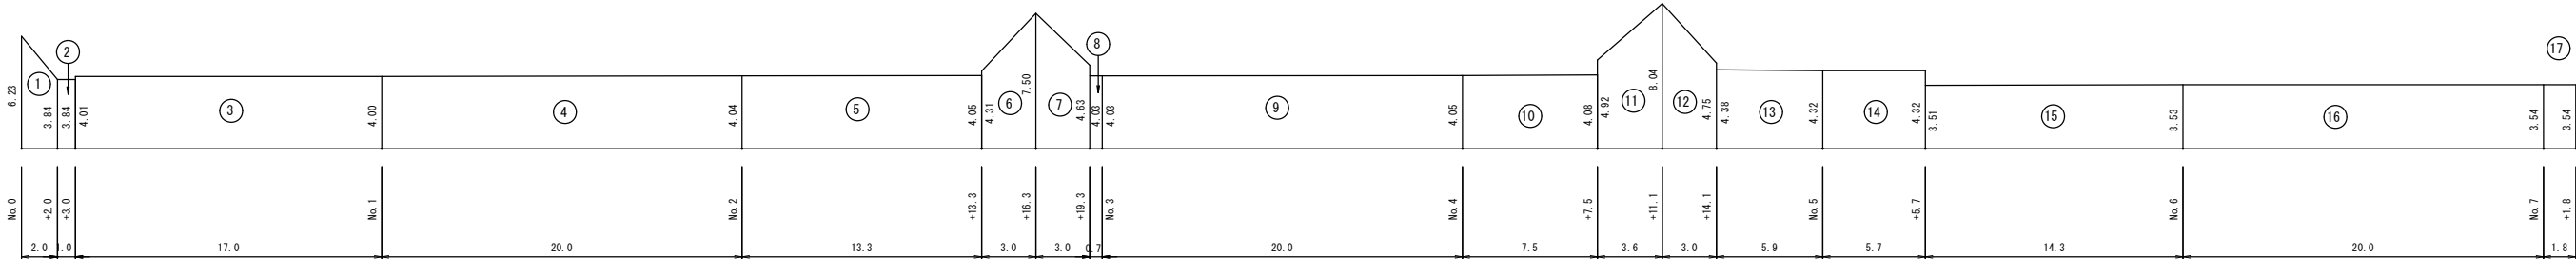


I 路 線		
符号	計算式	面積 (㎡)
1	$(6.23+3.84) \times 2.0 \times 1/2$	10.1
2	3.84×1.0	3.8
3	$(4.01+4.00) \times 17.0 \times 1/2$	68.1
4	$(4.00+4.04) \times 20.0 \times 1/2$	80.4
5	$(4.04+4.05) \times 13.3 \times 1/2$	53.8
6	$(4.31+7.50) \times 3.0 \times 1/2$	17.7
7	$(7.50+4.63) \times 3.0 \times 1/2$	18.2
8	4.03×0.7	2.8
9	$(4.03+4.05) \times 20.0 \times 1/2$	80.8
10	$(4.05+4.08) \times 7.5 \times 1/2$	30.5
11	$(4.92+8.04) \times 3.6 \times 1/2$	23.3
12	$(8.04+4.75) \times 3.0 \times 1/2$	19.2
13	$(4.38+4.32) \times 5.9 \times 1/2$	25.7
14	4.32×5.7	24.6
15	$(3.51+3.53) \times 14.3 \times 1/2$	50.3
16	$(3.53+3.54) \times 20.0 \times 1/2$	70.7
17	3.54×1.8	6.4
合 計		586.4 ㎡

工事年度	令和 4 年		度起工 災害定	第 号	工区
工事名	舗装工事（道場寺西区 1 工区）				工事
工事箇所	行橋 郡	町 村	大字道場寺		地内
図面名	本復旧断面図				
縮 尺	1:20 (A1) 1:40 (A3)	図面番号	全 6 葉之内 6 号		
事務所名	行橋市環境水道部上水道課				
認 □ 当 初 可 □ 第 回変更	認 □ 当 初 可 □ 第 回変更		□ 査 定 □		

本復旧断面図

S=1:20 (A1)
S=1:40 (A3)

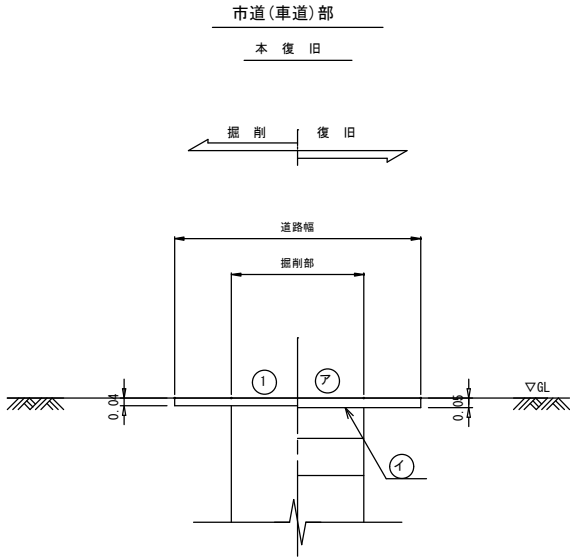

		掘 削 方 法
施 工 H	①	舗装版掘削機込 (As)
		復 旧 仕 様
竣 工 H	⑦	表層工 (再生密粒度アスコン)
	①	不陸整正 (補足材 2cm)