


位置図


S=1 : 10, 000

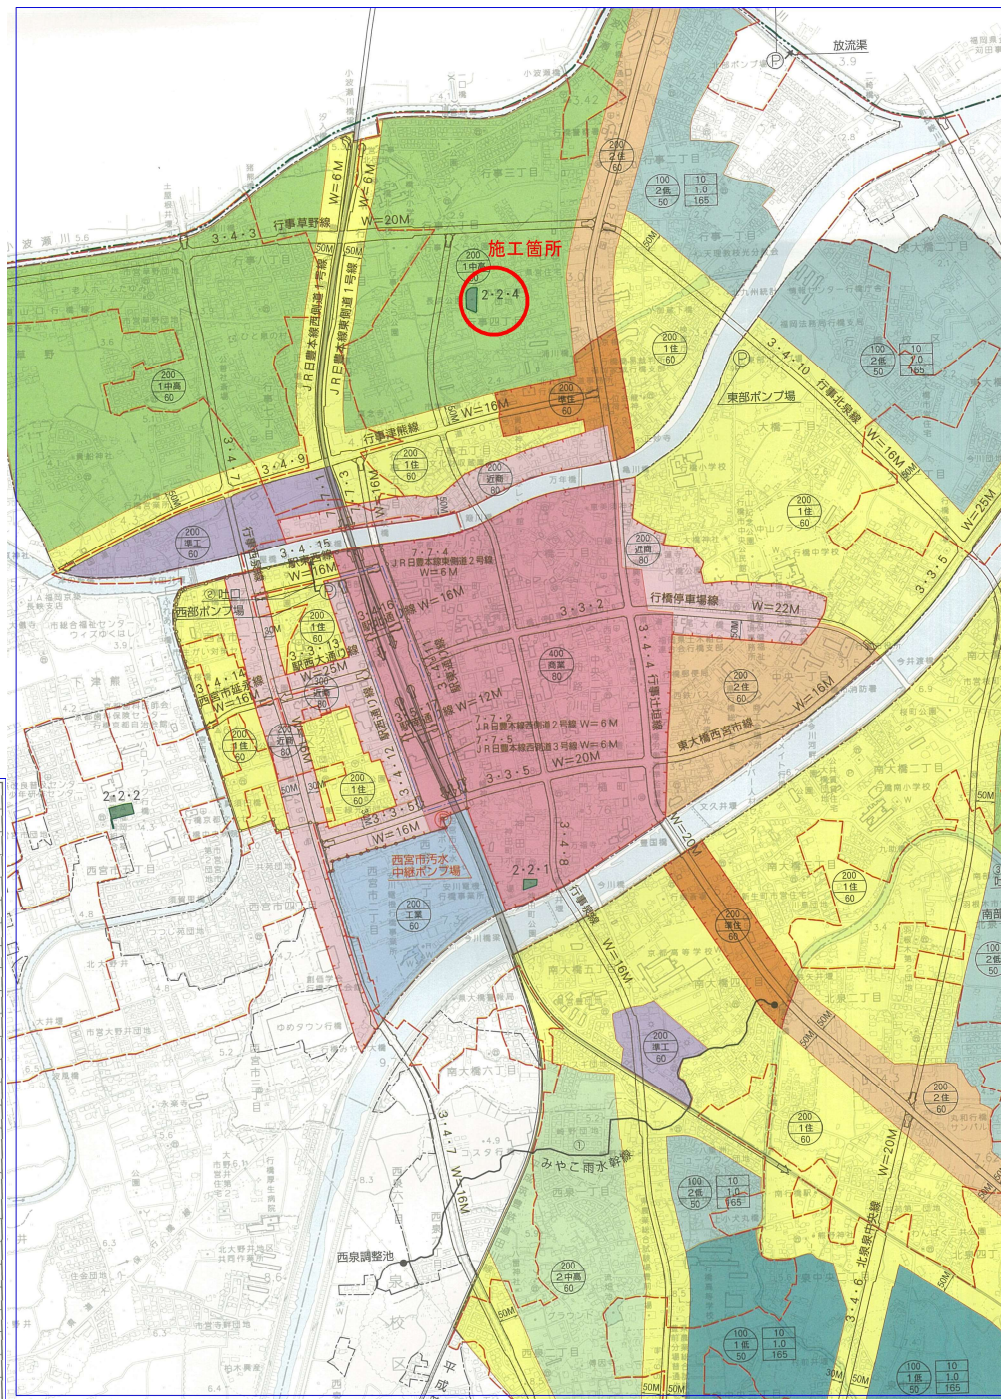

凡 例	
	都市計画区域界
	第1種低層住居専用地域
	第2種低層住居専用地域
	第1種中高層住居専用地域
	第2種中高層住居専用地域
	第1種住居地域
	第2種住居地域
	準住居地域
	近隣商業地域
	商業地域
	準工業地域
	工業地域
	準防火地域
	都市計画公園
	上 容 積 率 (%)
	中 容 積 率 (%)
	下 容 積 率 (%)
	上 高 さ 制 限 (m)
	中 高 さ 制 限 (m)
	下 高 さ 制 限 (m)
	上 最 低 敷 地 面 積 (㎡)
	中 最 低 敷 地 面 積 (㎡)
	下 最 低 敷 地 面 積 (㎡)
	都市計画道路
	公共下水道雨水幹線
	公共下水道汚水幹線
	D I D 区 域 (22年)
	土地区画整理事業区域
	都市高速鉄道
	公共下水道排水区域
	行橋駅西口地区計画

付近見取図


S=1 : 2, 500

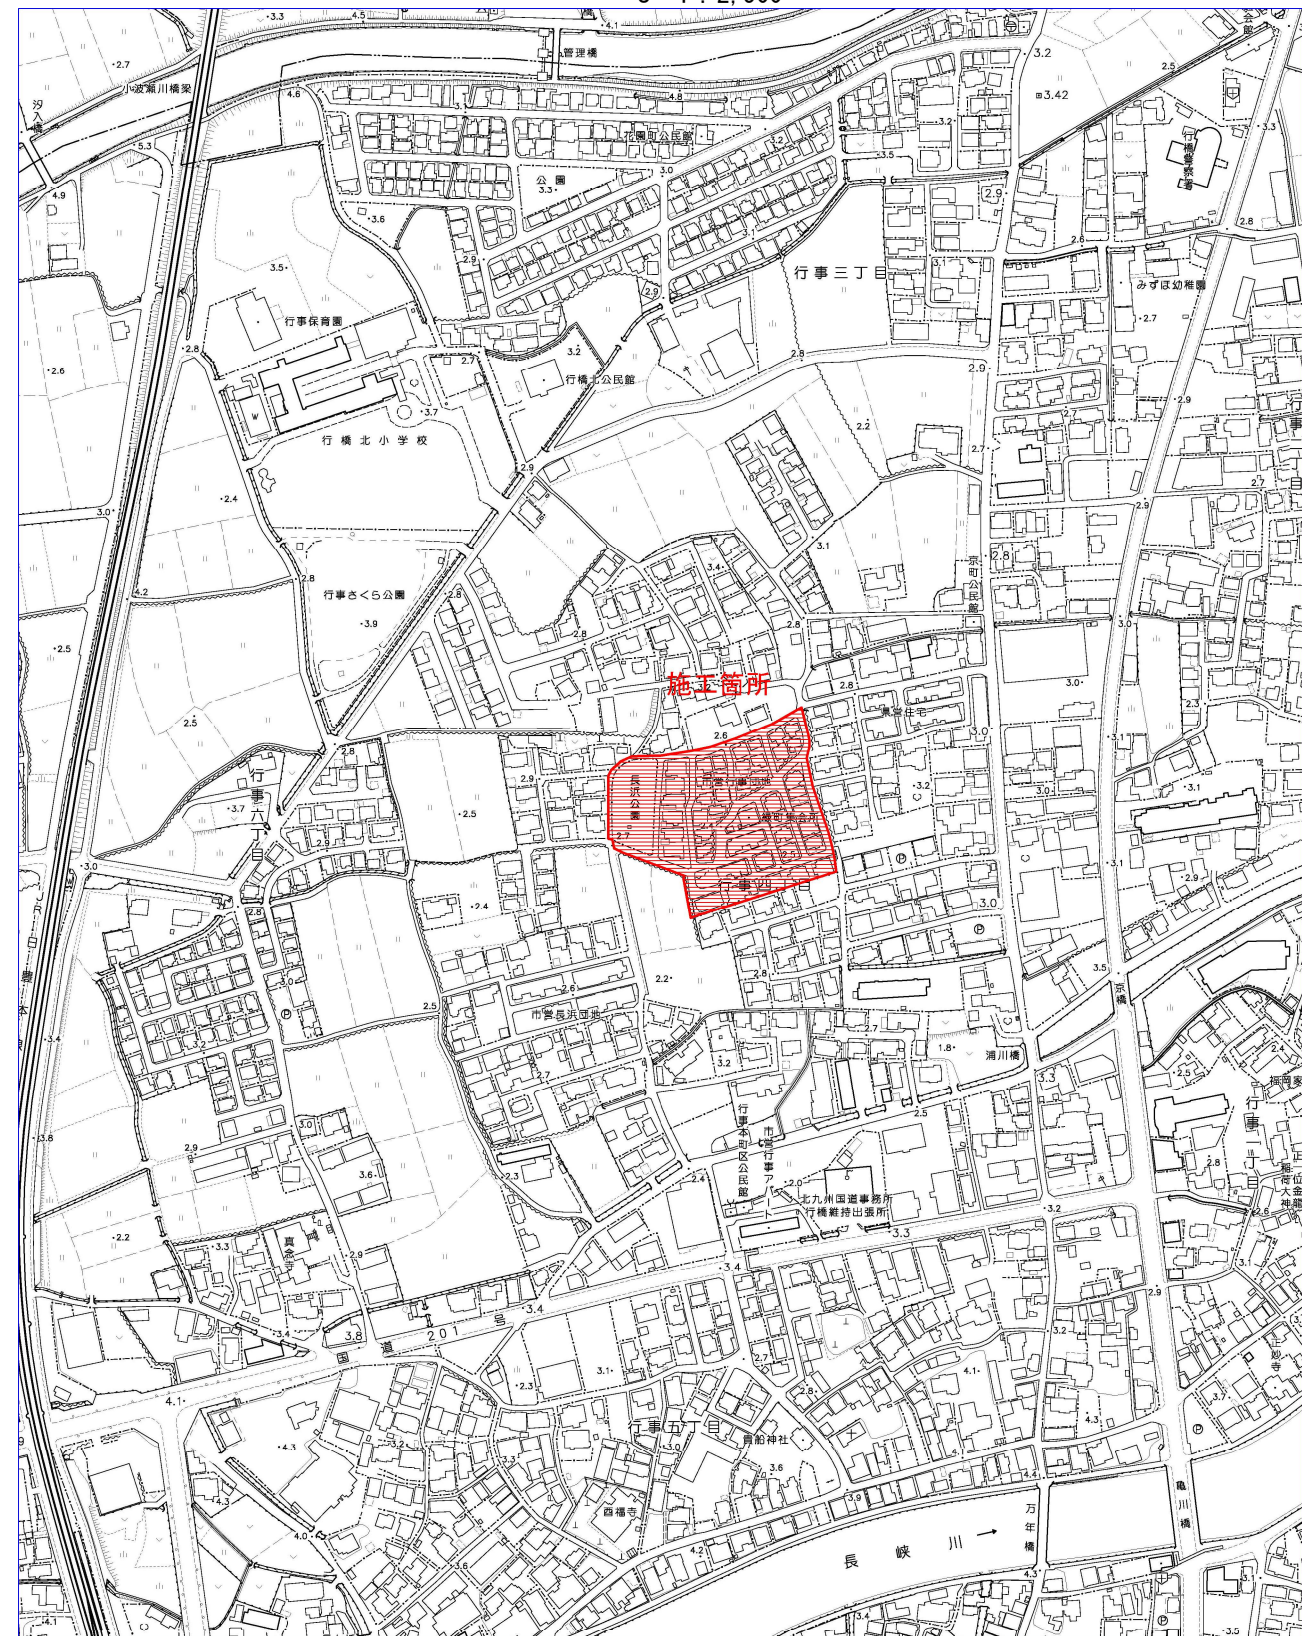


公園名称	長浜公園		
工事名称	外構工事（長浜公園整備事業）		
図面名称	位置図、付近見取図	尺 寸	図 示
施工年度	令和4年度	図面番号	1
施工箇所	行橋市 行事四丁目	基 礎	計 画
事務所名	行橋市役所 都市整備部 都市政策課	基 礎	計 画



平面図 S=1/500

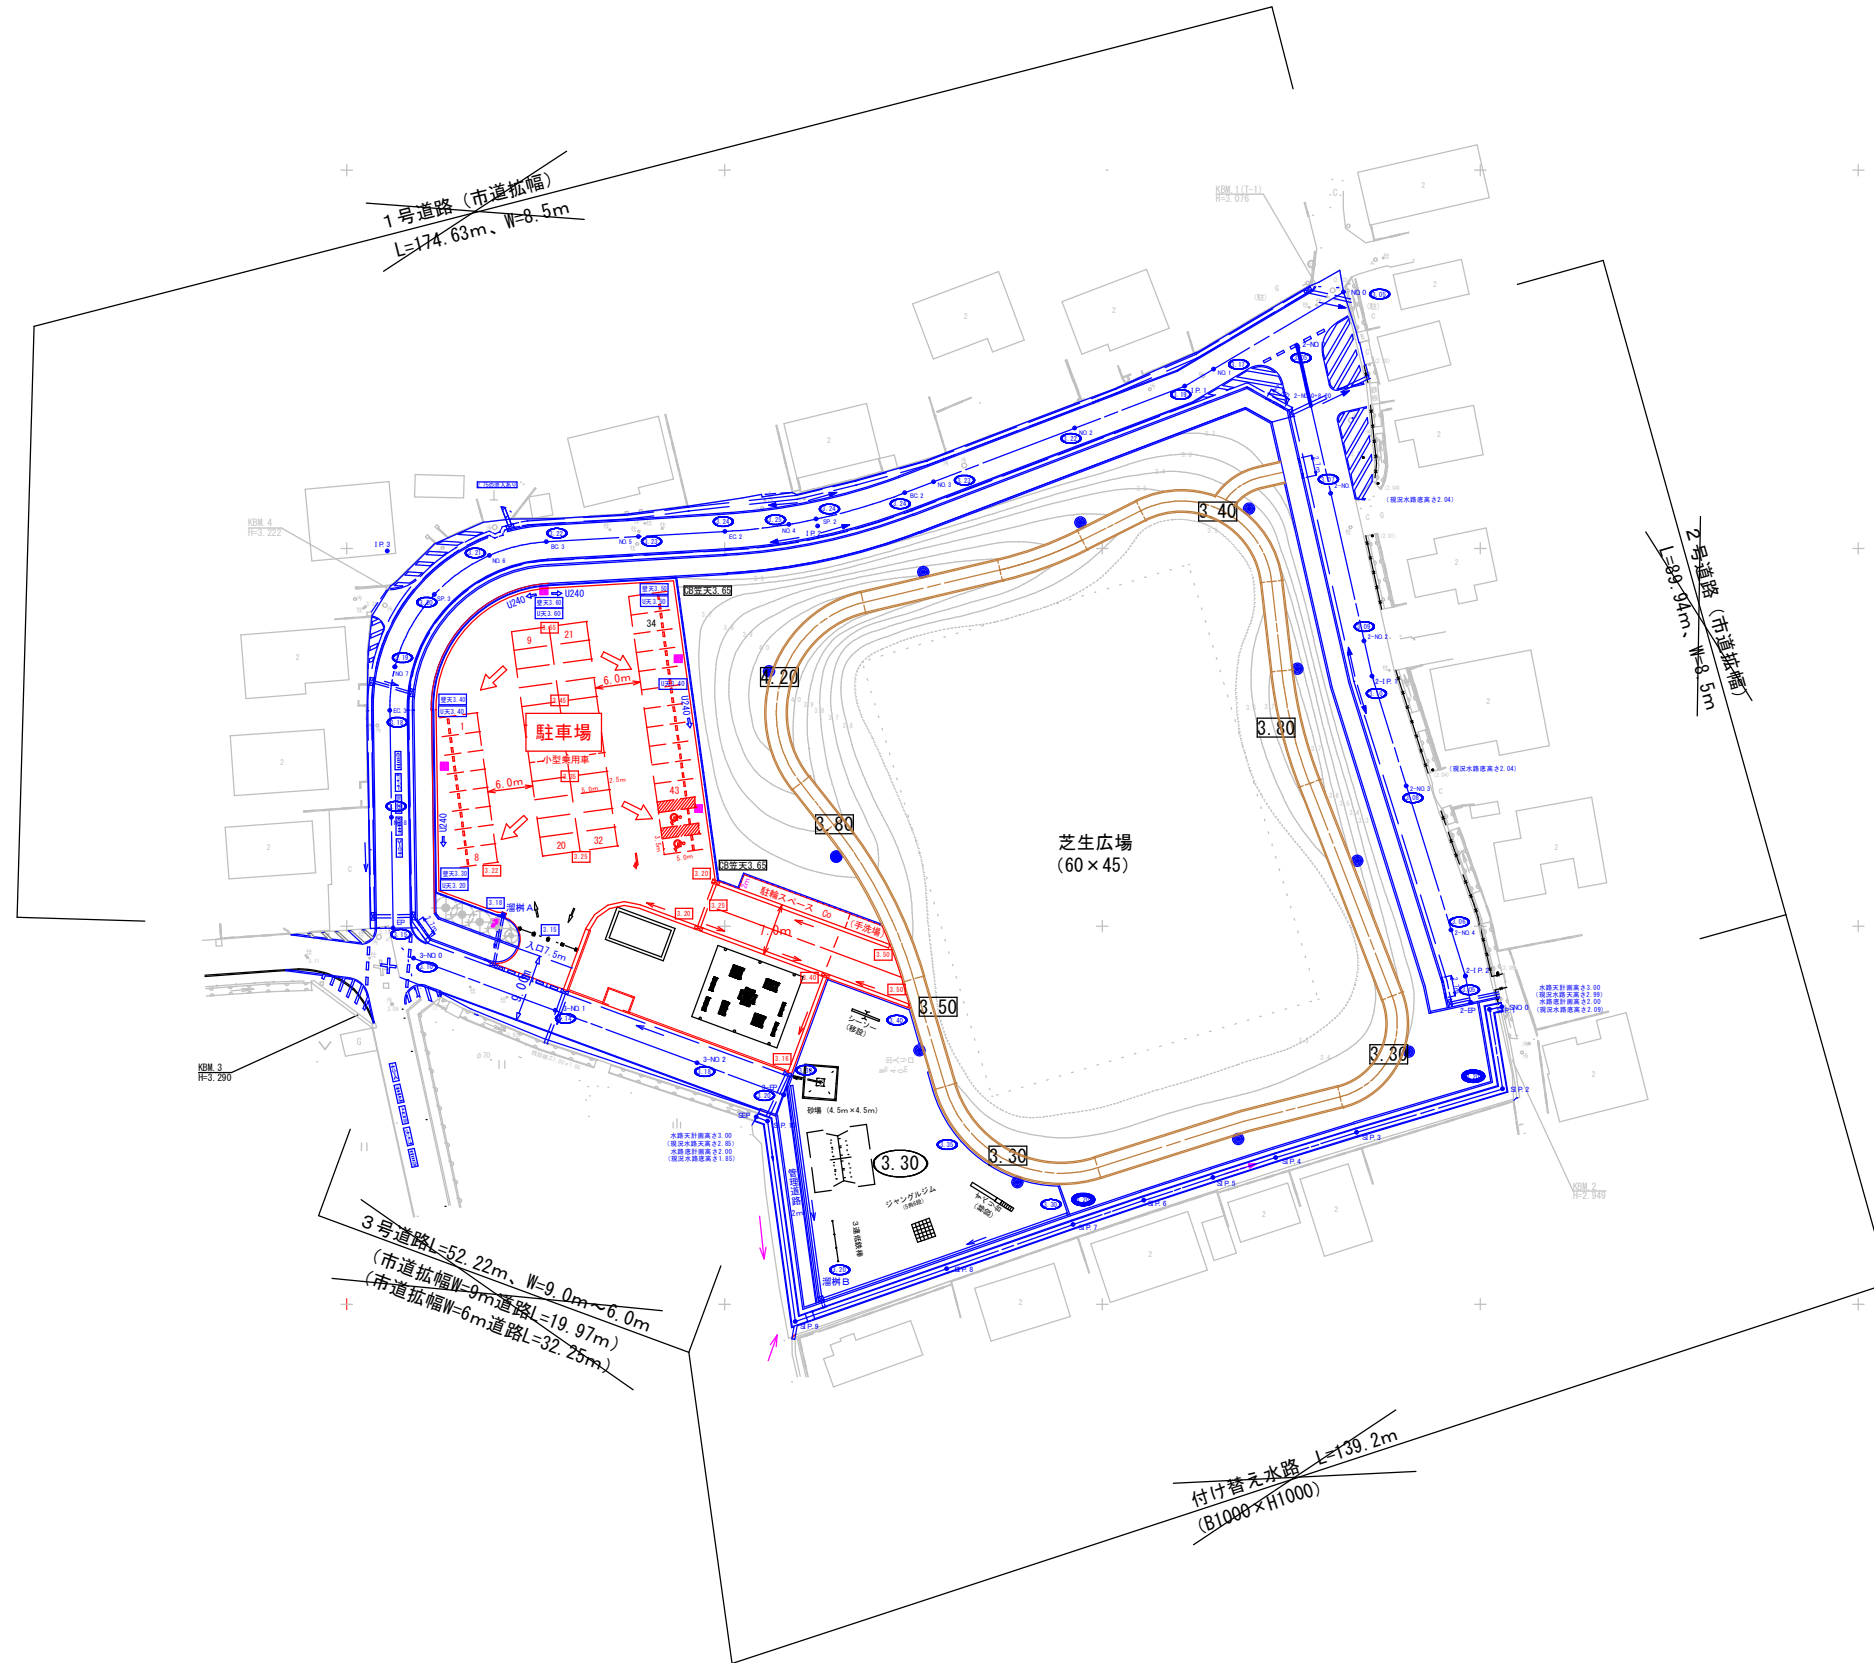

公園名称	長浜公園		
工事名称	外構工事 (長浜公園整備事業)		
図面名称	公園整備計画平面図	縮尺	図示
施工年度	令和4年度	図面番号	2
施工箇所	行橋市 行事四丁目	照査	設計
事務所名	行橋市役所 都市整備部 都市政策課	照査	設計

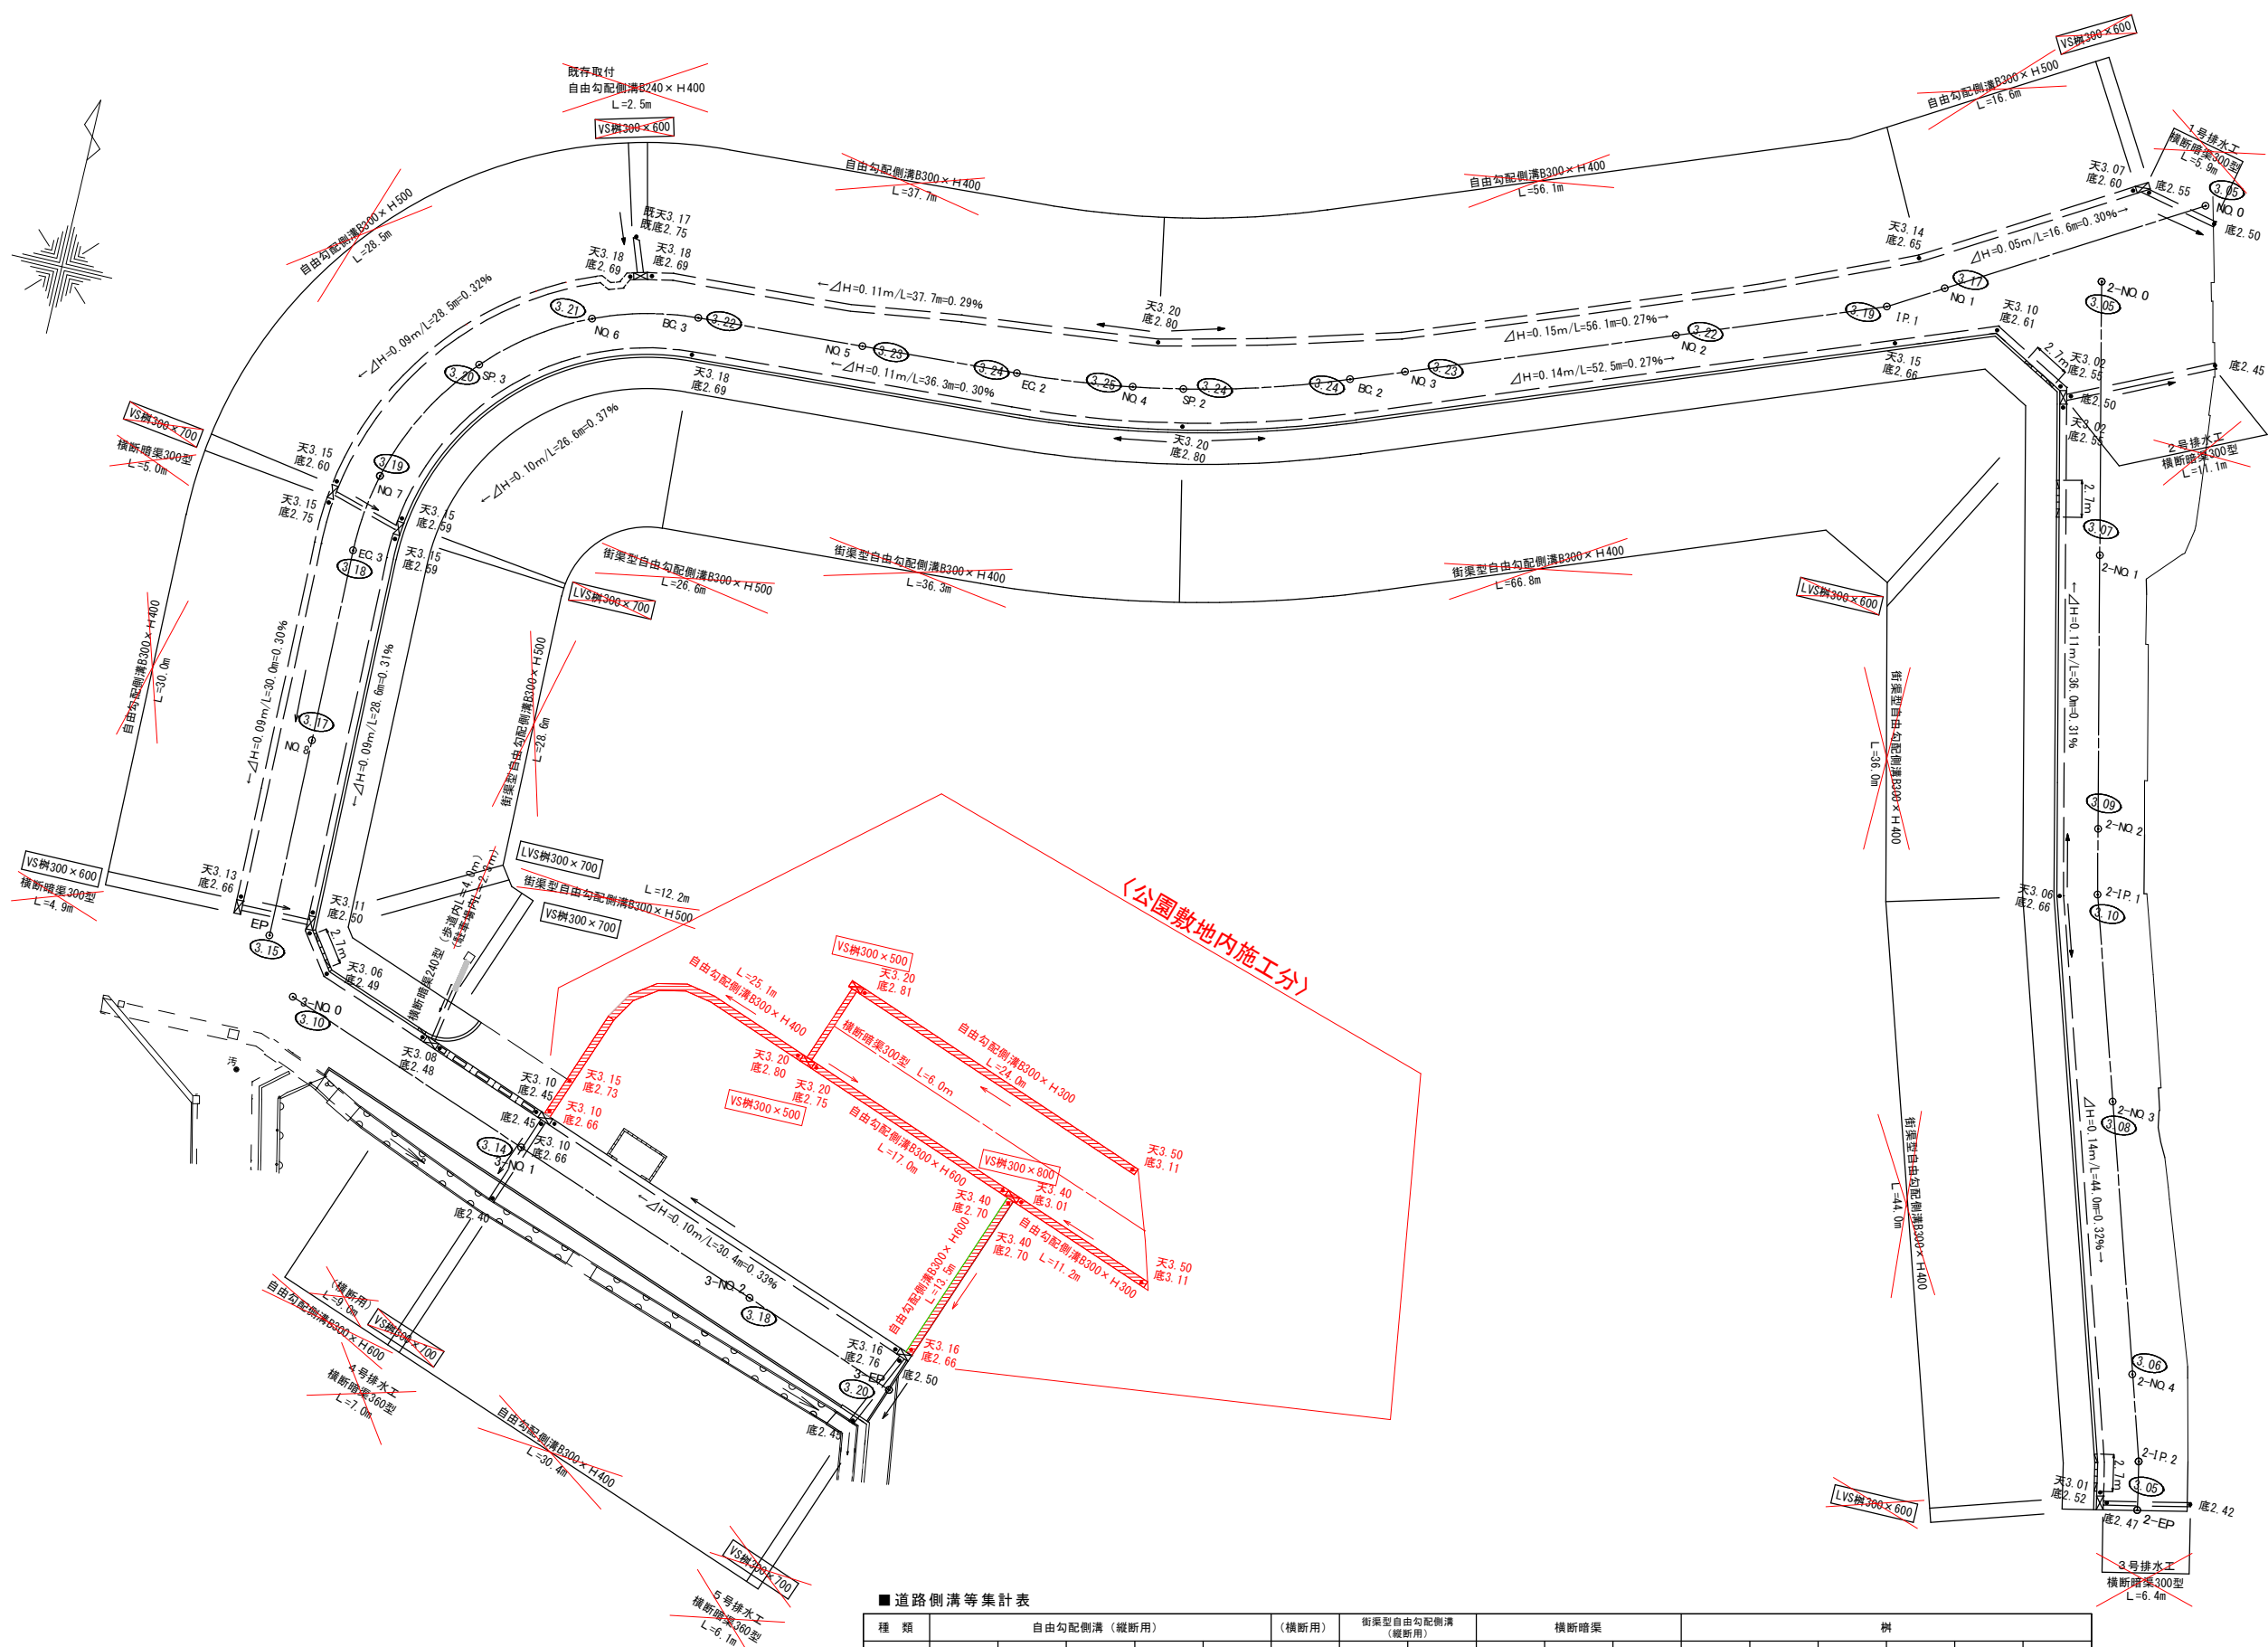



■道路側溝等集計表

種類	自由勾配側溝（縦断用）					（横断用）	街渠型自由勾配側溝（縦断用）		横断暗渠			井					
寸法	240×400	300×300	300×400	300×500	300×600	300×600	300×400	300×500	240型	300型	360型	VS H500	VS H600	VS H700	VS H800	LVS H600	LVS H700
1号道路	2.5		123.8	45.1			103.1	67.4	4.0	26.9			3	2		1	2
2号道路							80.0			6.4						1	
3号道路			30.4				9.0				6.1			1			
合計	2.5		30.4	45.1			9.0	80.0	4.0	6.4	6.1		3	1		1	2

公園敷地内	35.2	25.1		30.5						6.0		2			1		
-------	------	------	--	------	--	--	--	--	--	-----	--	---	--	--	---	--	--

公園名称	長浜公園									
工事名称	外構工事（長浜公園整備事業）									
図面名称	道路排水施設計画平面図	縮尺	1 : 250							
施工年度	令和4年度	図面番号	3							
施工箇所	行橋市 行事四丁目	監		設						
事務所名	行橋市役所 都市整備部 都市政策課	監		設						

平面図 S=1/500

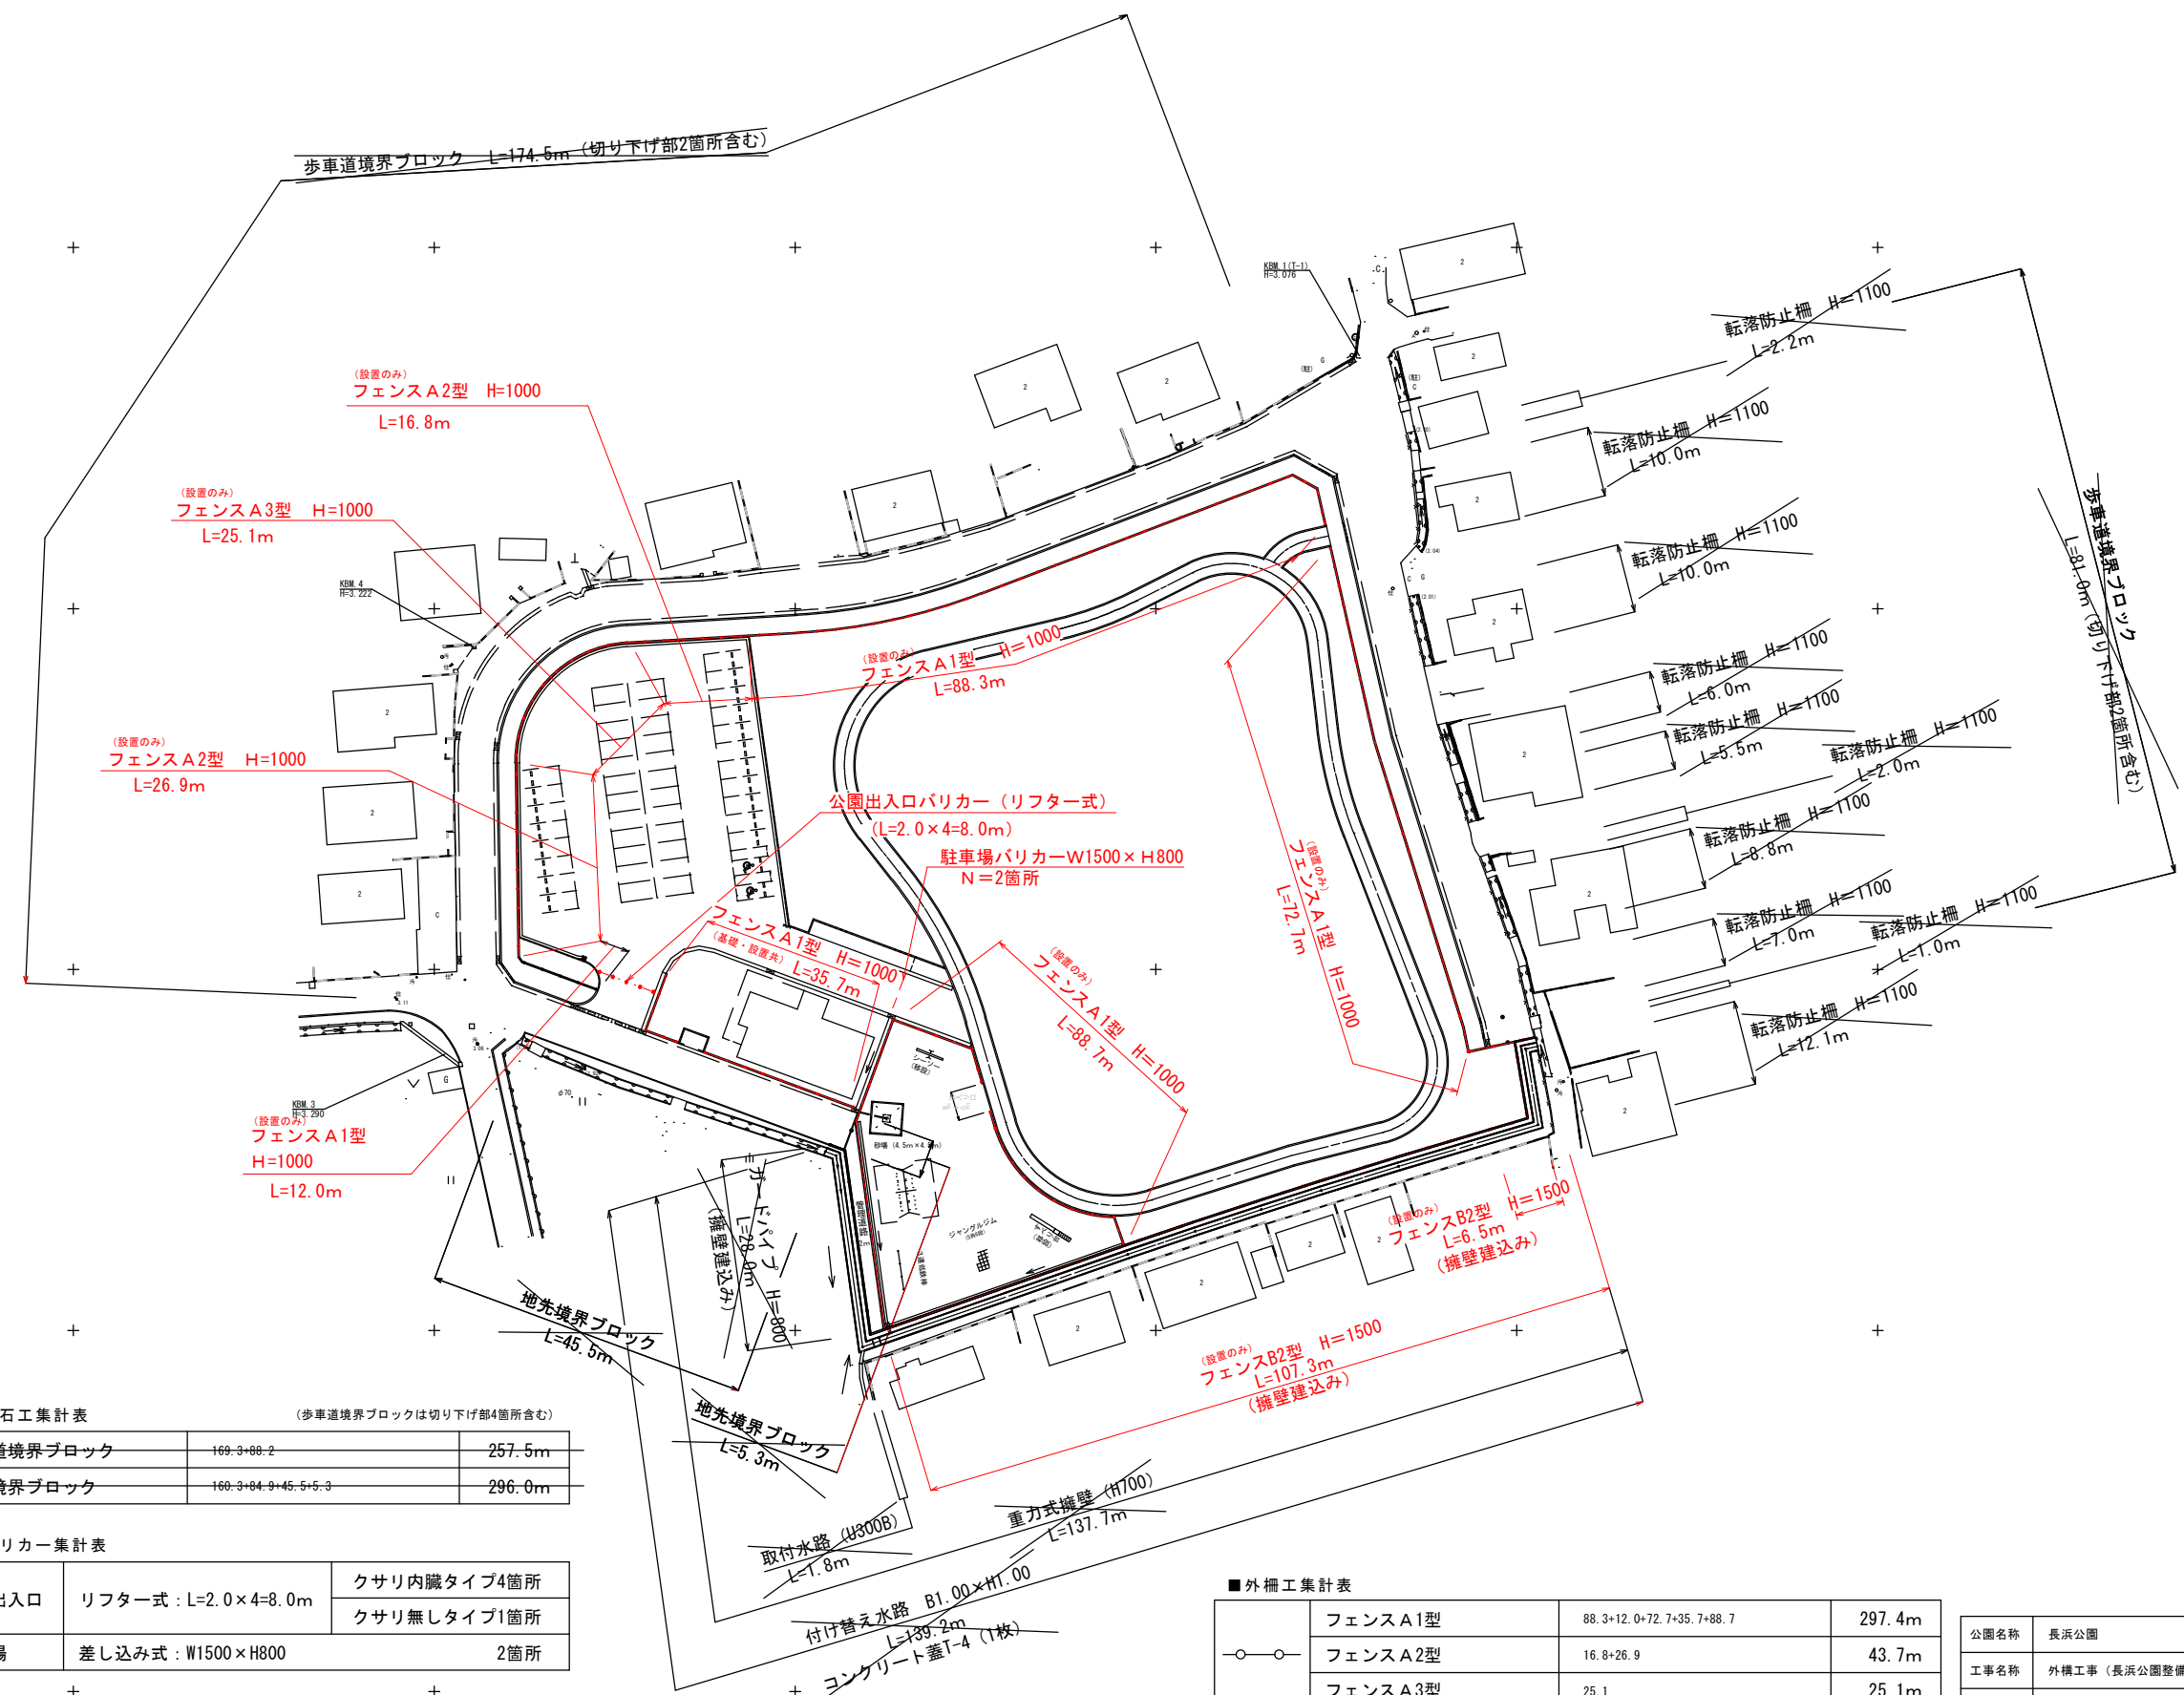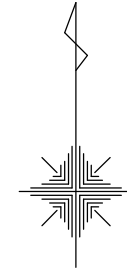


■緑石工集計表		
(歩車道境界ブロックは切り下げ部4箇所含む)		
歩車道境界ブロック	160.3+88.2	257.5m
地先境界ブロック	160.3+84.9+45.5+5.3	296.0m

■バリカー集計表		
公園出入口	リフター式: L=2.0×4=8.0m	クサリ内臓タイプ4箇所 クサリ無しタイプ1箇所
駐車場	差し込み式: W1500×H800	2箇所


■外柵工集計表			
○—○	フェンス A1型	88.3+12.0+72.7+35.7+88.7	297.4m
	フェンス A2型	16.8+26.9	43.7m
	フェンス A3型	25.1	25.1m
—×—	フェンス B1型	(2.2+10.0+10.0+6.0+5.5+2.0 +8.8+7.0+1.0+12.1)	64.6m
	フェンス B2型	107.3+6.5	113.8m
○—○	ガードパイプ	28.0	28.0m

公園名称	長浜公園		
工事名称	外柵工事 (長浜公園整備事業)		
図面名称	構造物設置計画平面図	縮尺	図示
施工年度	令和4年度	図面番号	4
施工箇所	行橋市 行事四丁目	照査	設計
事務所名	行橋市役所 都市整備部 都市政策課	照査	設計


アスファルト舗装（車道用）詳細図 S=1/20

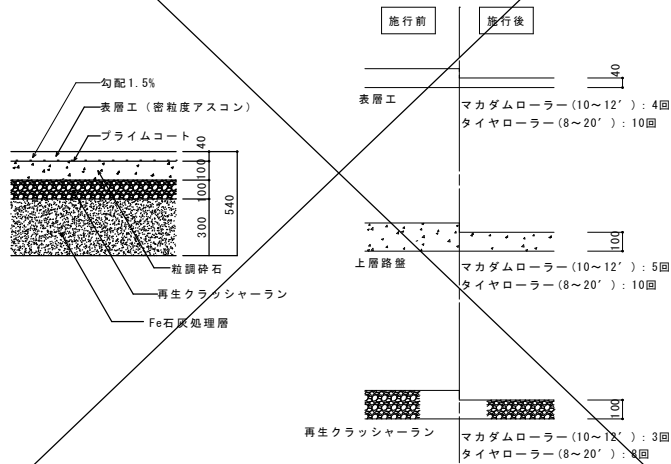

アスファルト舗装（歩道用）詳細図 S=1/20

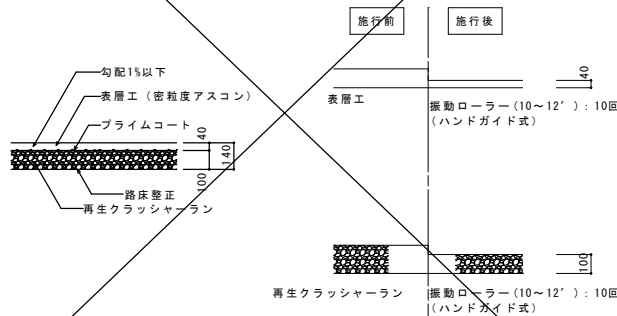


張りコンクリート詳細図 S=1/20

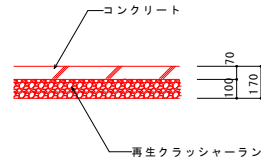


伸縮目地（エラストイトt=10mm）@10mとする。


アスファルト舗装（駐車場、管理道路）詳細図 S=1/20

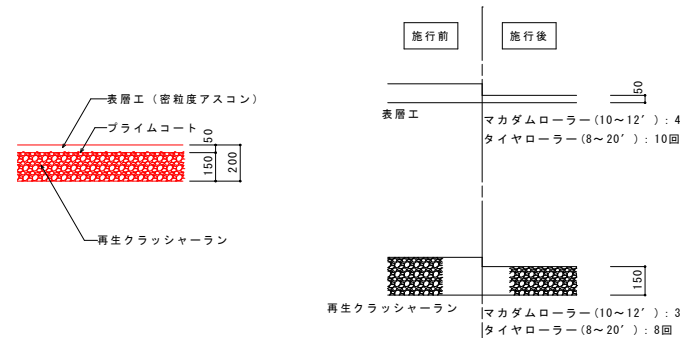


管理道路標準断面図 S=1/50

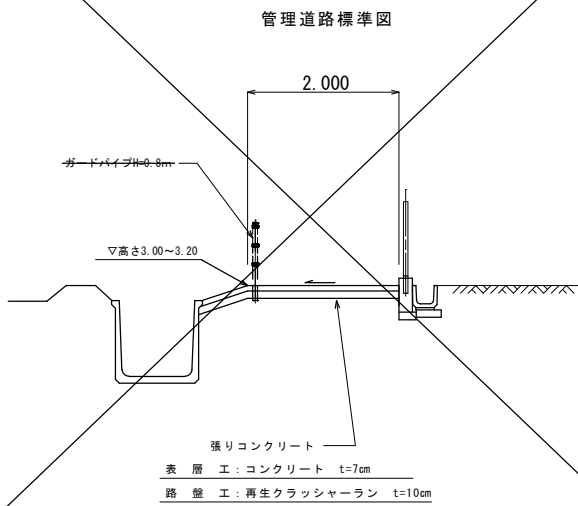


地先境界ブロック詳細図 S=1/10

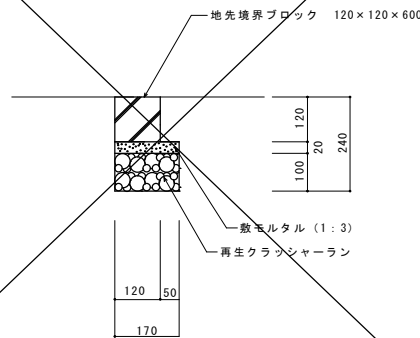


空洞ブロック1段積詳細図 S=1/10

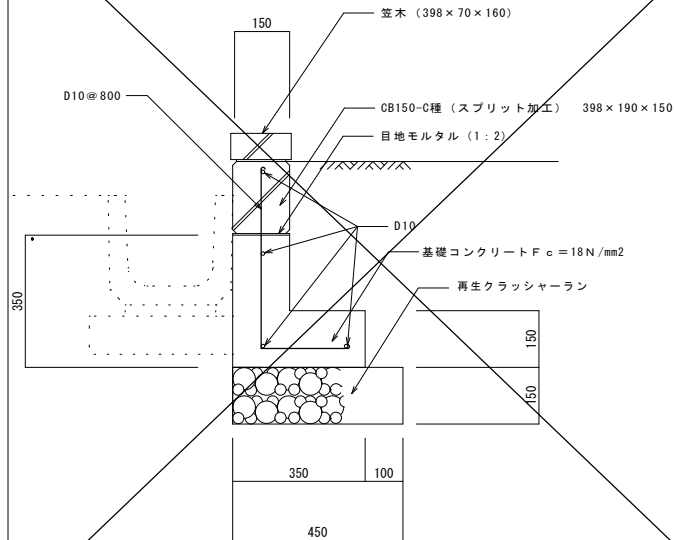



空洞ブロック2段積詳細図 S=1/10

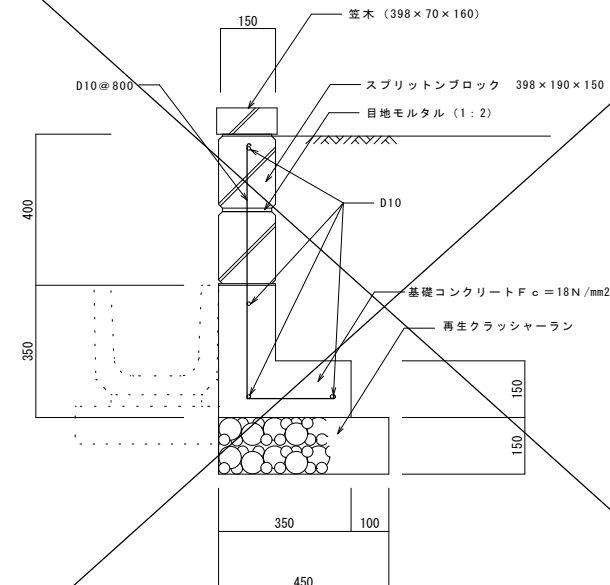

歩道境界ブロック詳細図 S=1/10

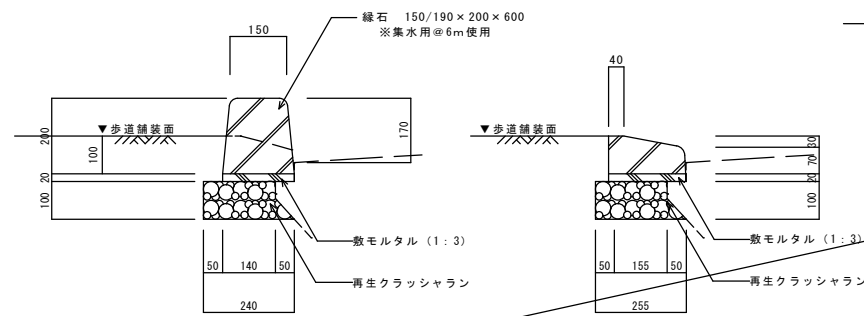


乗り入れ部側面図

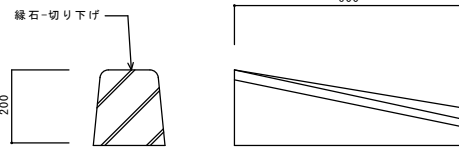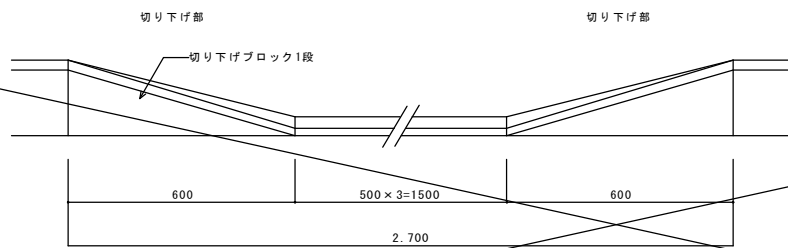


公園名称	長浜公園			
工事名称	外構工事（長浜公園整備事業）			
図面名称	構造図1/6	図	示	
施工年度	令和4年度	図面番号	5	
施工箇所	行橋市 行事四丁目	照	査	計
事務所名	行橋市役所 都市整備部 都市政策課	照	査	計

自由勾配側溝B300型詳細図


S=1/10

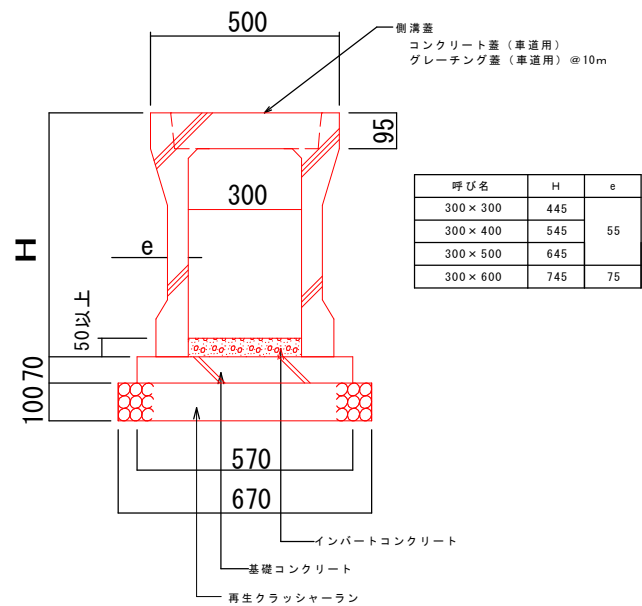

コンクリート蓋 (車道用)

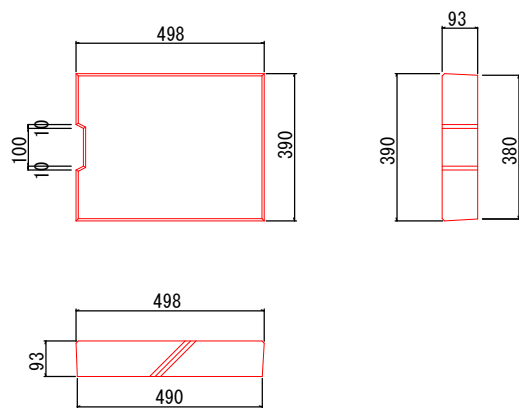


グレーチング蓋 (車道用)

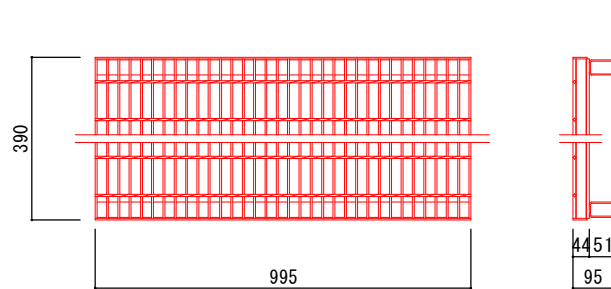


街渠型自由勾配側溝B300型詳細図


S=1/10

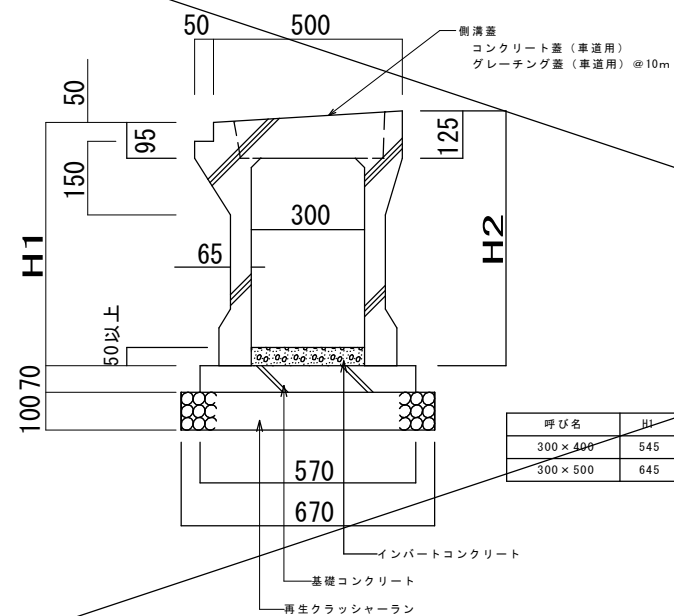

コンクリート蓋 (車道用)

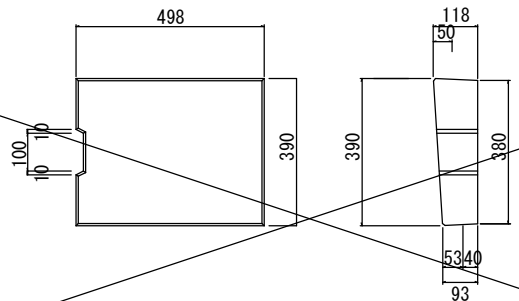


グレーチング蓋 (車道用)


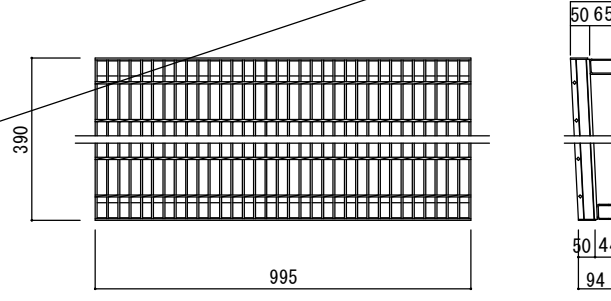


自由勾配側溝B300H600型 (横断用) 詳細図

S=1/10

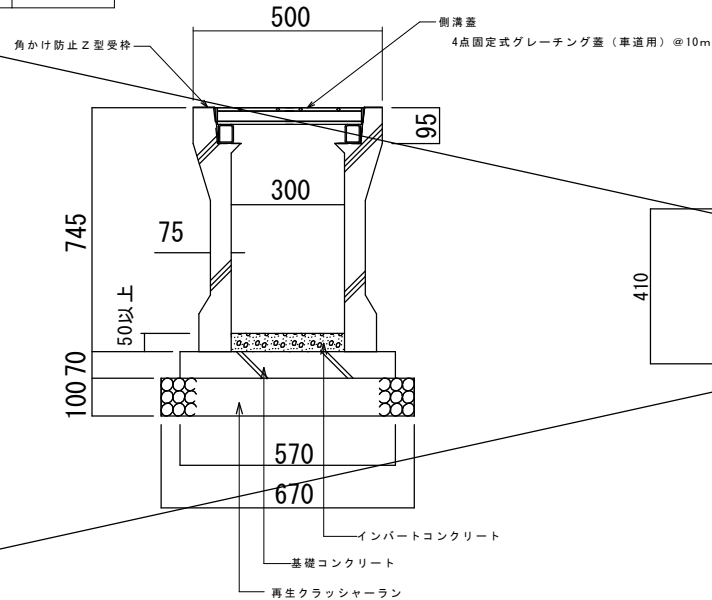


四隅固定式グレーチング蓋 (車道用)

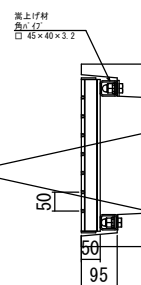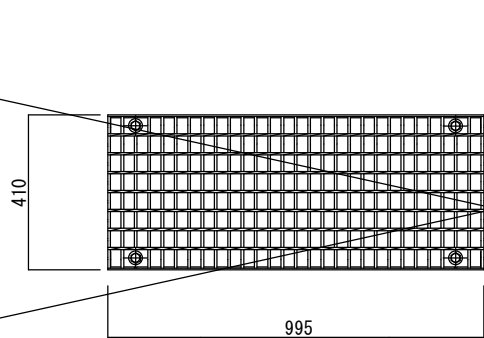


VS樹詳細図

S=1/10

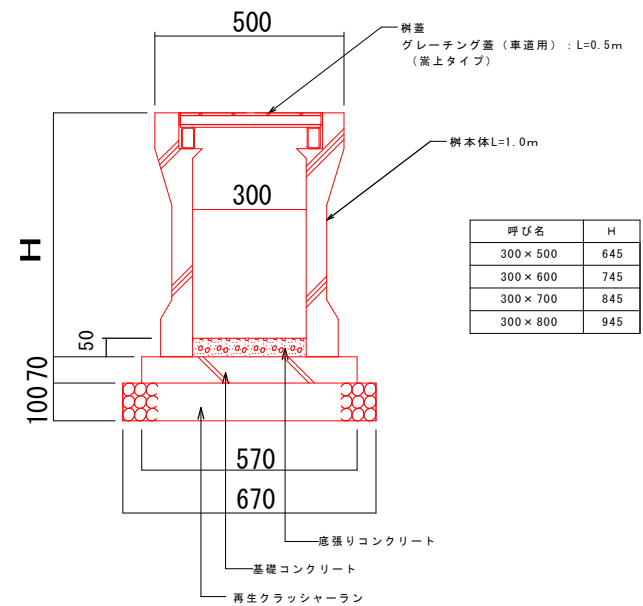


LVS樹詳細図

S=1/10

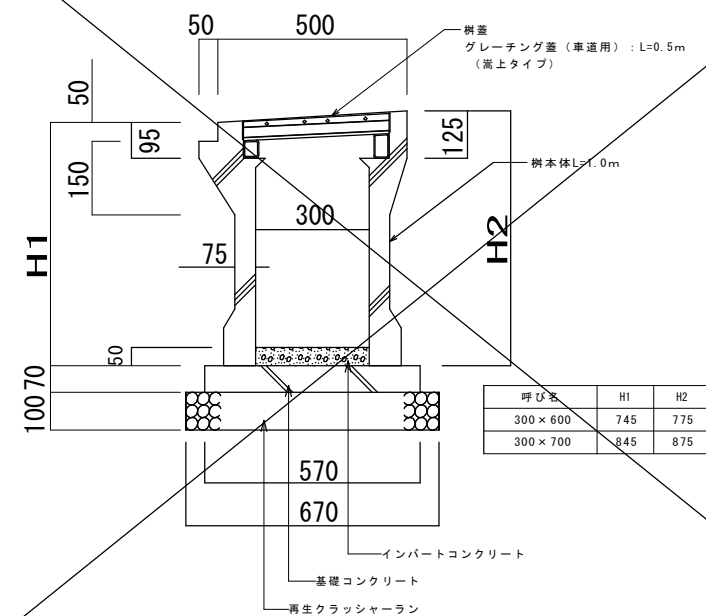


公園名称	長浜公園		
工事名称	外構工事 (長浜公園整備事業)		
図面名称	構造図 2/6	尺規	図示
施工年度	令和4年度	図面番号	6
施工箇所	行橋市 行事四丁目	承認	計設
事務所名	行橋市役所 都市整備部 都市政策課	承認	計設

自由勾配側溝B240型詳細図 S=1/10

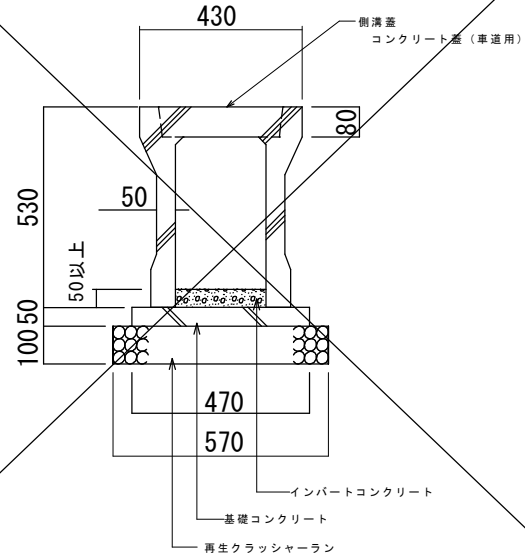


横断暗渠詳細図 S=1/10

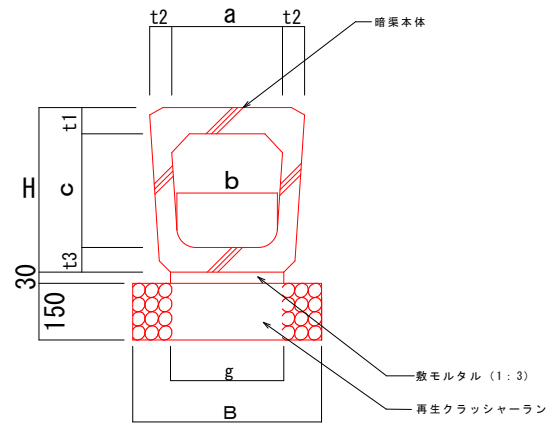


呼び名	寸法 (mm)								
	a	b	c	H	B	g	t1	t2	t3
240型	240	220	240	370	440	240	70	50	60
300型	300	260	300	435	500	300	70	55	65
360型	360	310	360	510	560	360	75	60	75

U形側溝詳細図 S=1/10

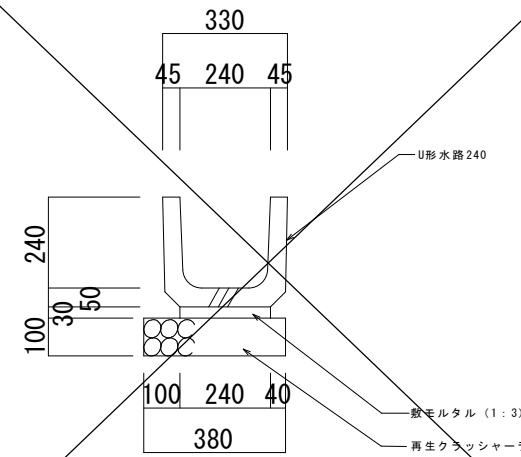


取付水路詳細図 S=1/10

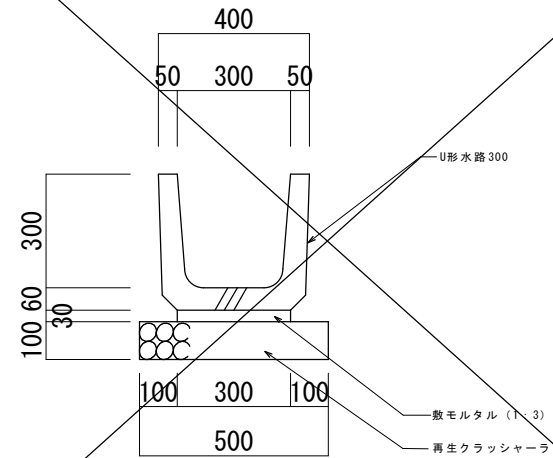


付け替え水路詳細図 S=1/20



※地盤改良工 (浅層改良)

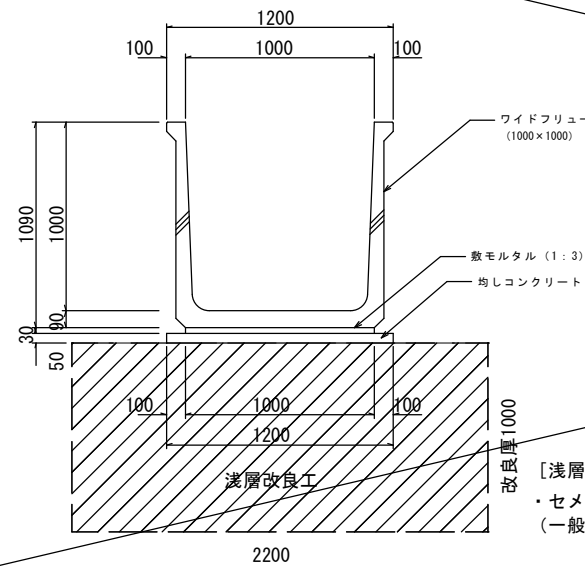

スラブ蓋: B1000用 (T-4)
W=1000

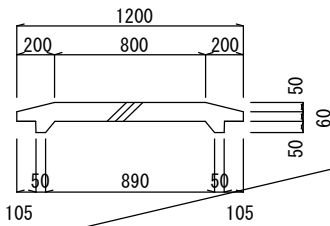


[浅層改良工]
・セメント系固化材
(一般軟弱土用フレコン1トンパック (9.0t/100m²))

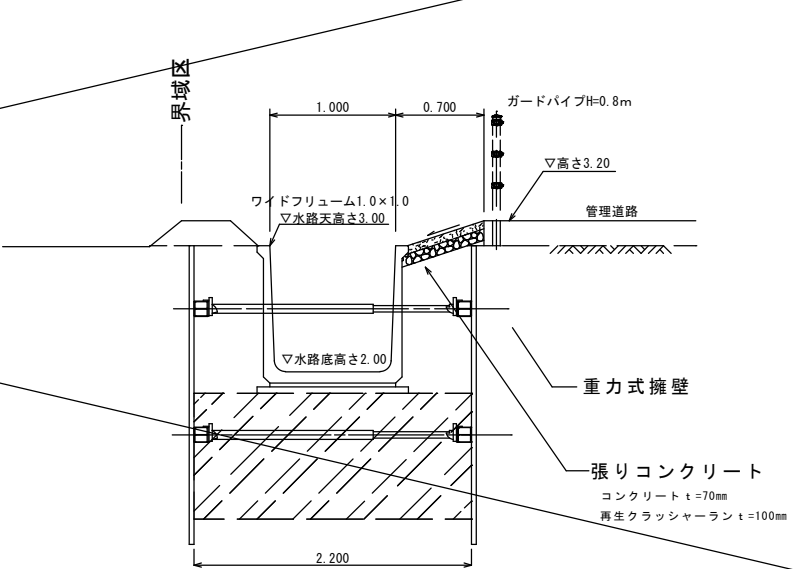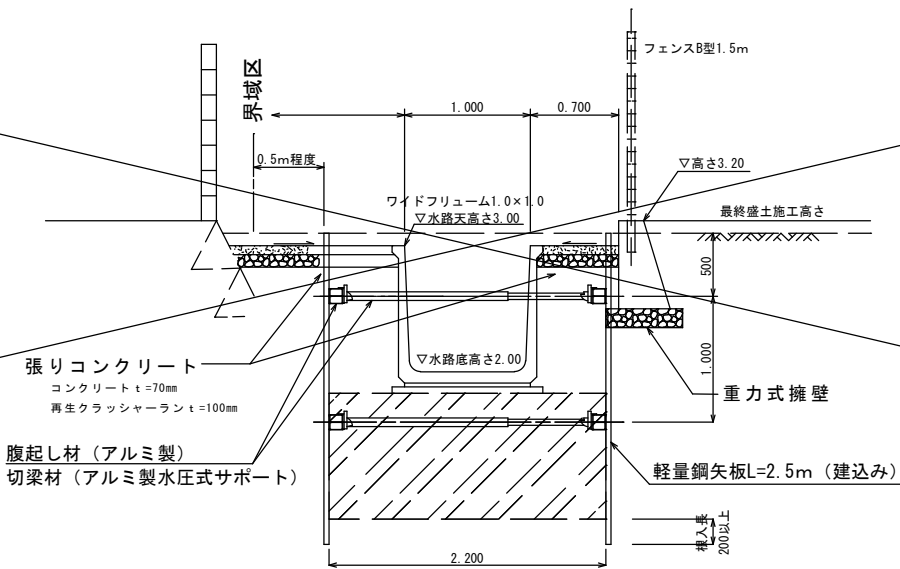


付け替え水路詳細図 (現場打ち水路)


※地盤改良工 (浅層改良)

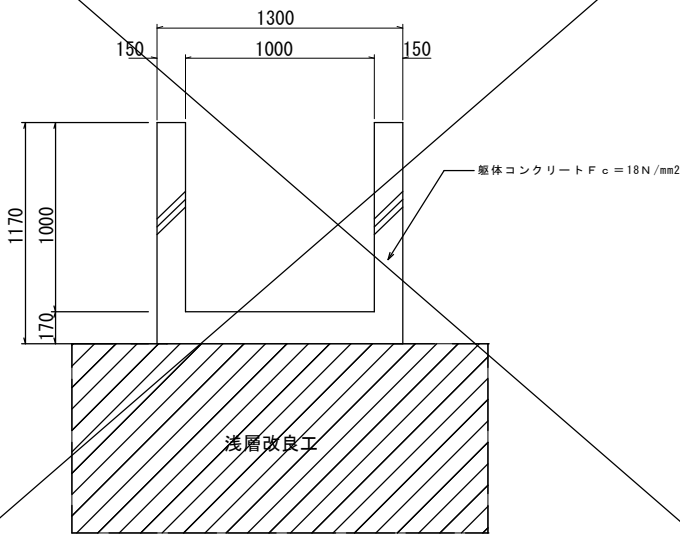


重力式擁壁詳細図 S=1/20

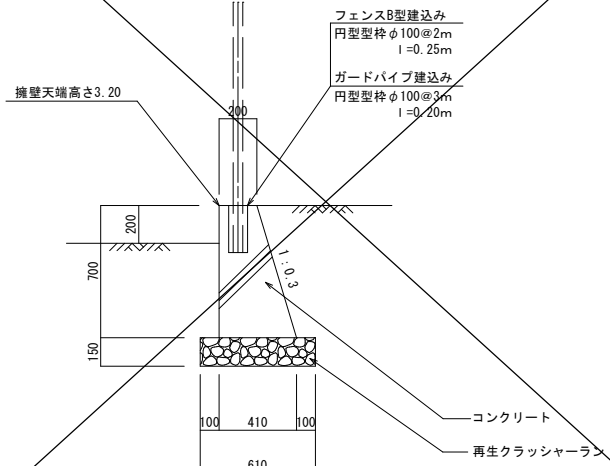

溜槽A詳細図 S=1/20


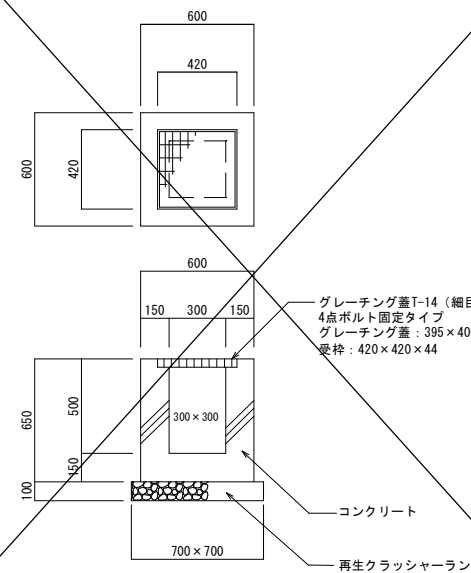


溜槽B詳細図 S=1/20

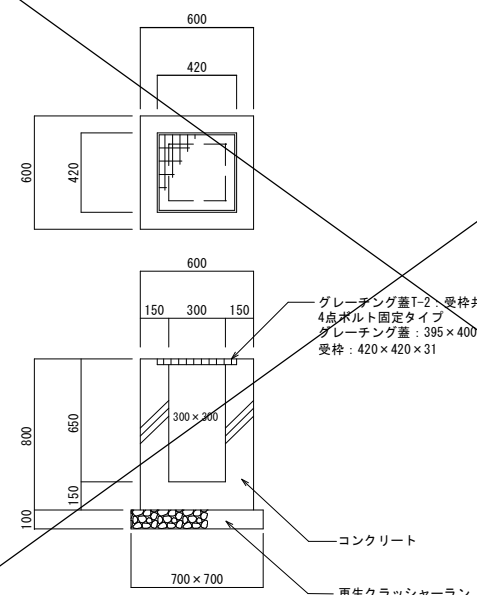


公園名称	長浜公園			
工事名称	外構工事 (長浜公園整備事業)			
図面名称	構造図 3/6	尺規	図示	
施工年度	令和4年度	図面番号	7	
施工箇所	行橋市 行事四丁目	参照	計設	
事務所名	行橋市役所 都市整備部 都市政策課	参照	計設	


正面図 S=1:20

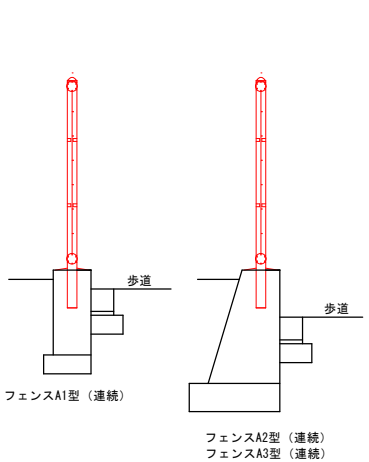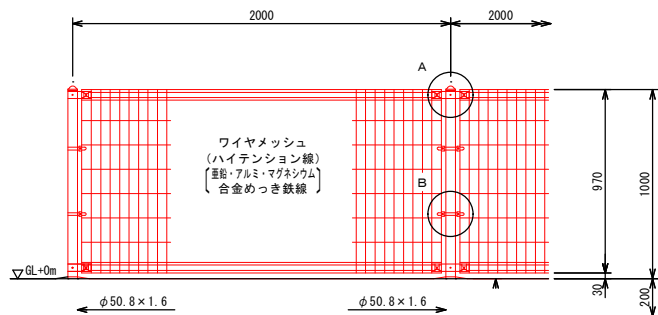

ワイヤメッシュ図 () 内は芯径を示す。

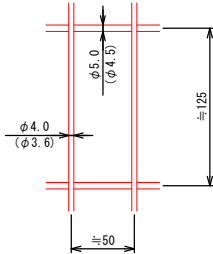


パネル断面図

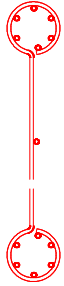


設計条件
設計荷重・・・昭和57年改正の建築基準法・同施行令に基づく風圧力に依る。
基礎条件・・・長期許容地耐力 98kN/m² (10t/m²)

備考
1. 外装について
・支柱、ジョイント 亜鉛・アルミ・マグネシウム合金めっきの上高耐候性樹脂粉体塗装
・押え金具 ワイヤメッシュ 亜鉛・アルミ合金めっきの上高耐候性樹脂粉体塗装
・バンド 亜鉛・アルミ合金めっきの上高耐候性樹脂粉体塗装
・U型金具 亜鉛・アルミ・マグネシウム合金めっきの上防錆着色処理
・ボルト、ナット 溶融亜鉛めっきの上防錆着色処理



A部取付図 S=1:6

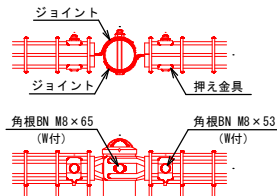


B部取付図 S=1:6

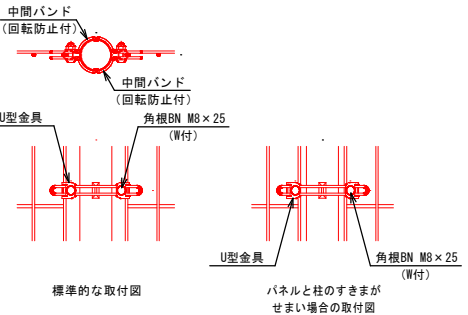


正面図 S=1:20

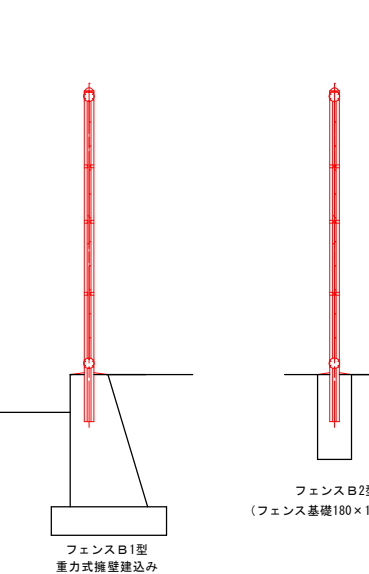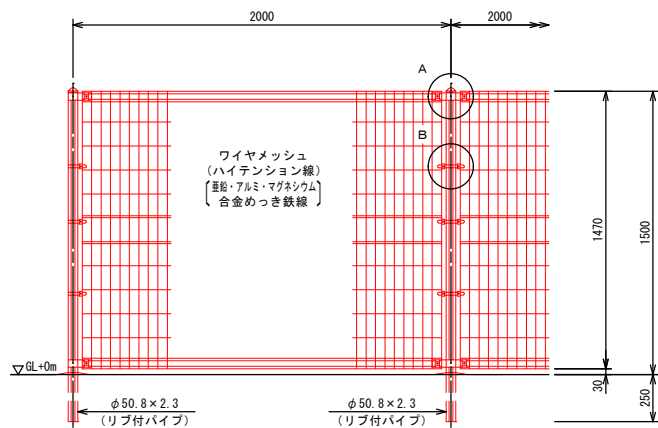


ワイヤメッシュ図 () 内は芯径を示す。

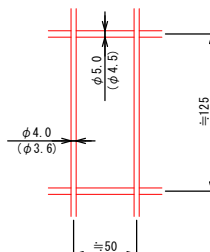

パネル断面図

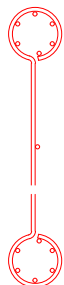


リブ付パイプ断面図 S=1:3

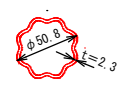


設計条件
設計荷重・・・昭和57年改正の建築基準法・同施行令に基づく風圧力に依る。
基礎条件・・・長期許容地耐力 98kN/m² (10t/m²)

備考
1. 外装について
・支柱、ジョイント 亜鉛・アルミ・マグネシウム合金めっきの上高耐候性樹脂粉体塗装
・押え金具 ワイヤメッシュ 亜鉛・アルミ合金めっきの上高耐候性樹脂粉体塗装
・バンド 亜鉛・アルミ合金めっきの上高耐候性樹脂粉体塗装
・U型金具 亜鉛・アルミ・マグネシウム合金めっきの上防錆着色処理
・ボルト、ナット 溶融亜鉛めっきの上防錆着色処理


A部取付図 S=1:5

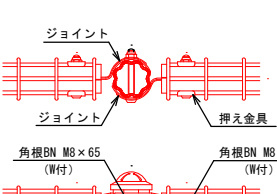


B部取付図 S=1:5

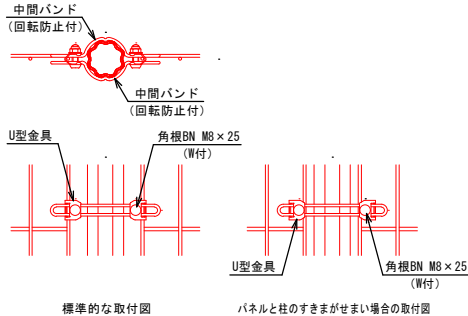


フェンスA1型 (連続)

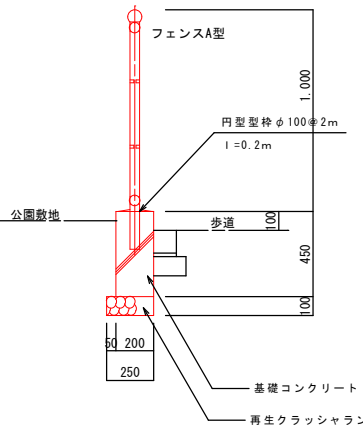

フェンスA2型 (連続)
フェンスA3型 (連続)

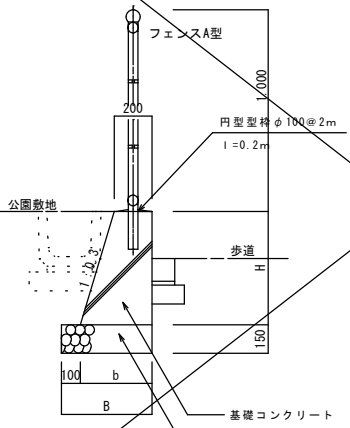


フェンスB1型 (独立基礎)

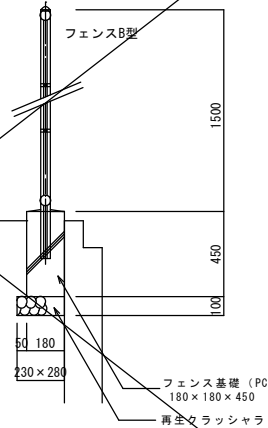


フェンス基礎寸法

H	b	B
500	350	450
600	380	480

※フェンスB2型は構造物建込み

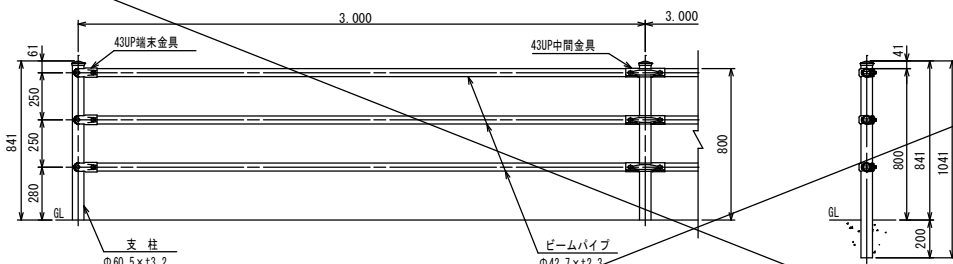


取付部詳細図

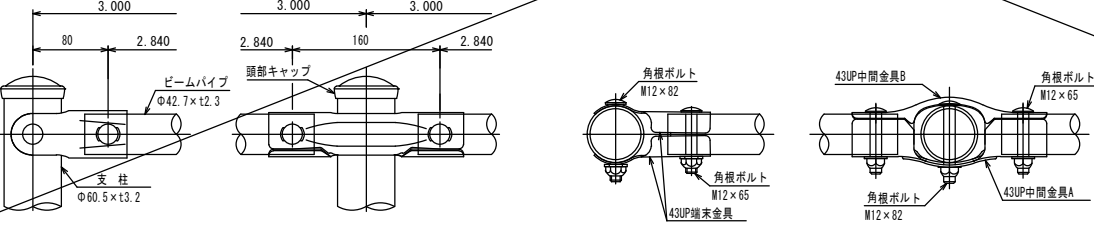


公園名称	長浜公園			
工事名称	外構工事（長浜公園整備事業）			
図面名称	構造図 4/6	尺幅	図示	
施工年度	令和4年度	図面番号	8	
施工箇所	行橋市 行事四丁目	査照	設計	
事務所名	行橋市役所 都市整備部 都市政策課	査照	設計	


ゴミ集積所門扉詳細図

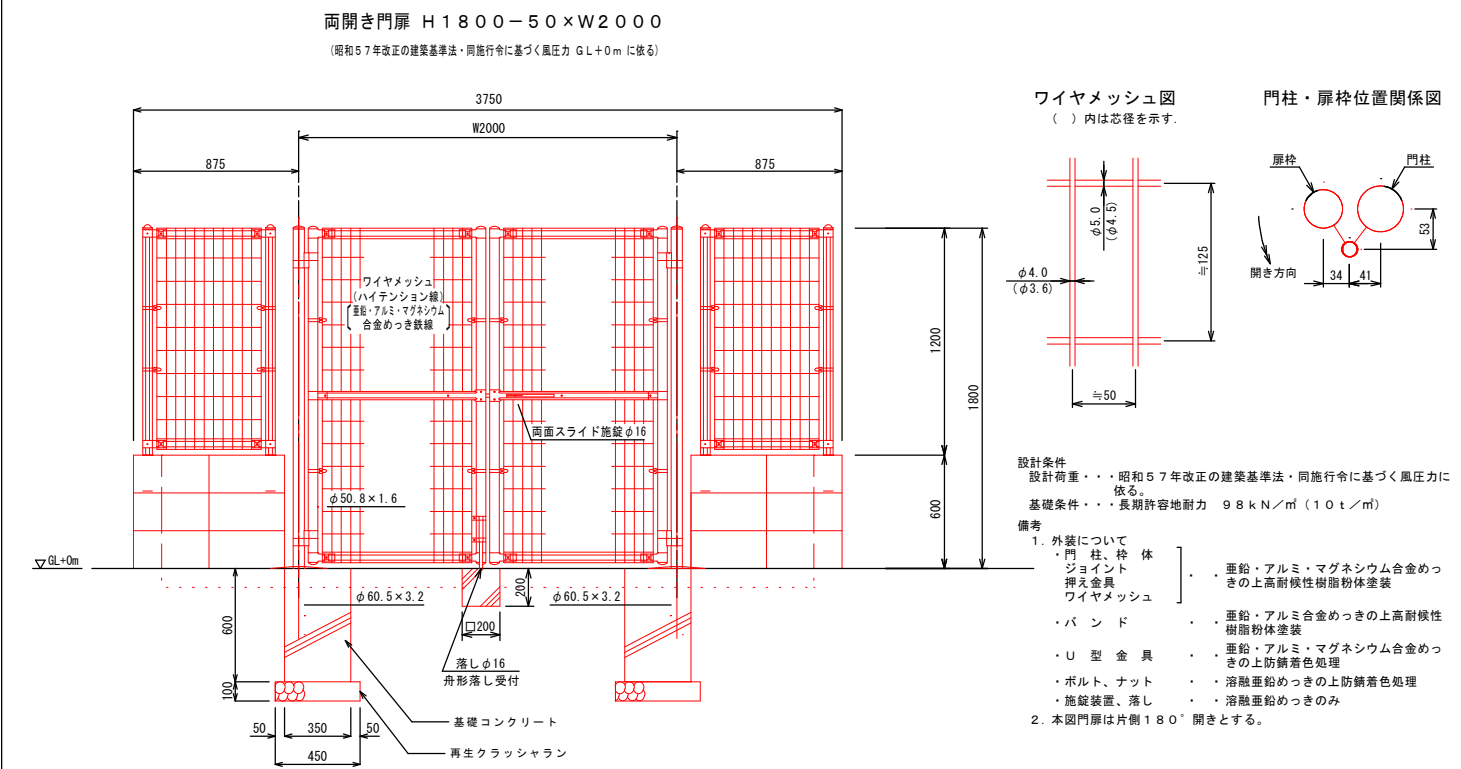


ゴミ集積所フェンス詳細図

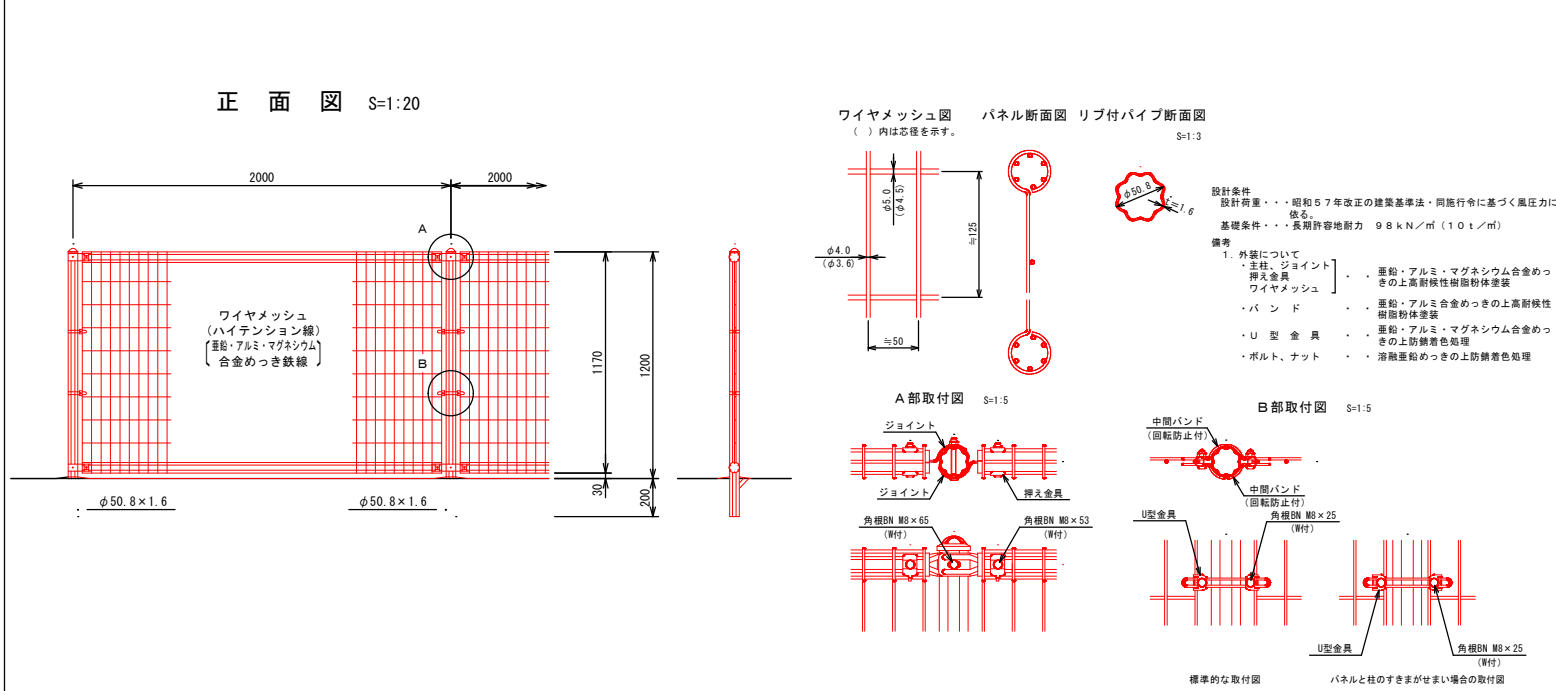

ゴミ集積所平面図、基礎伏図、断面詳細図 S=1/20

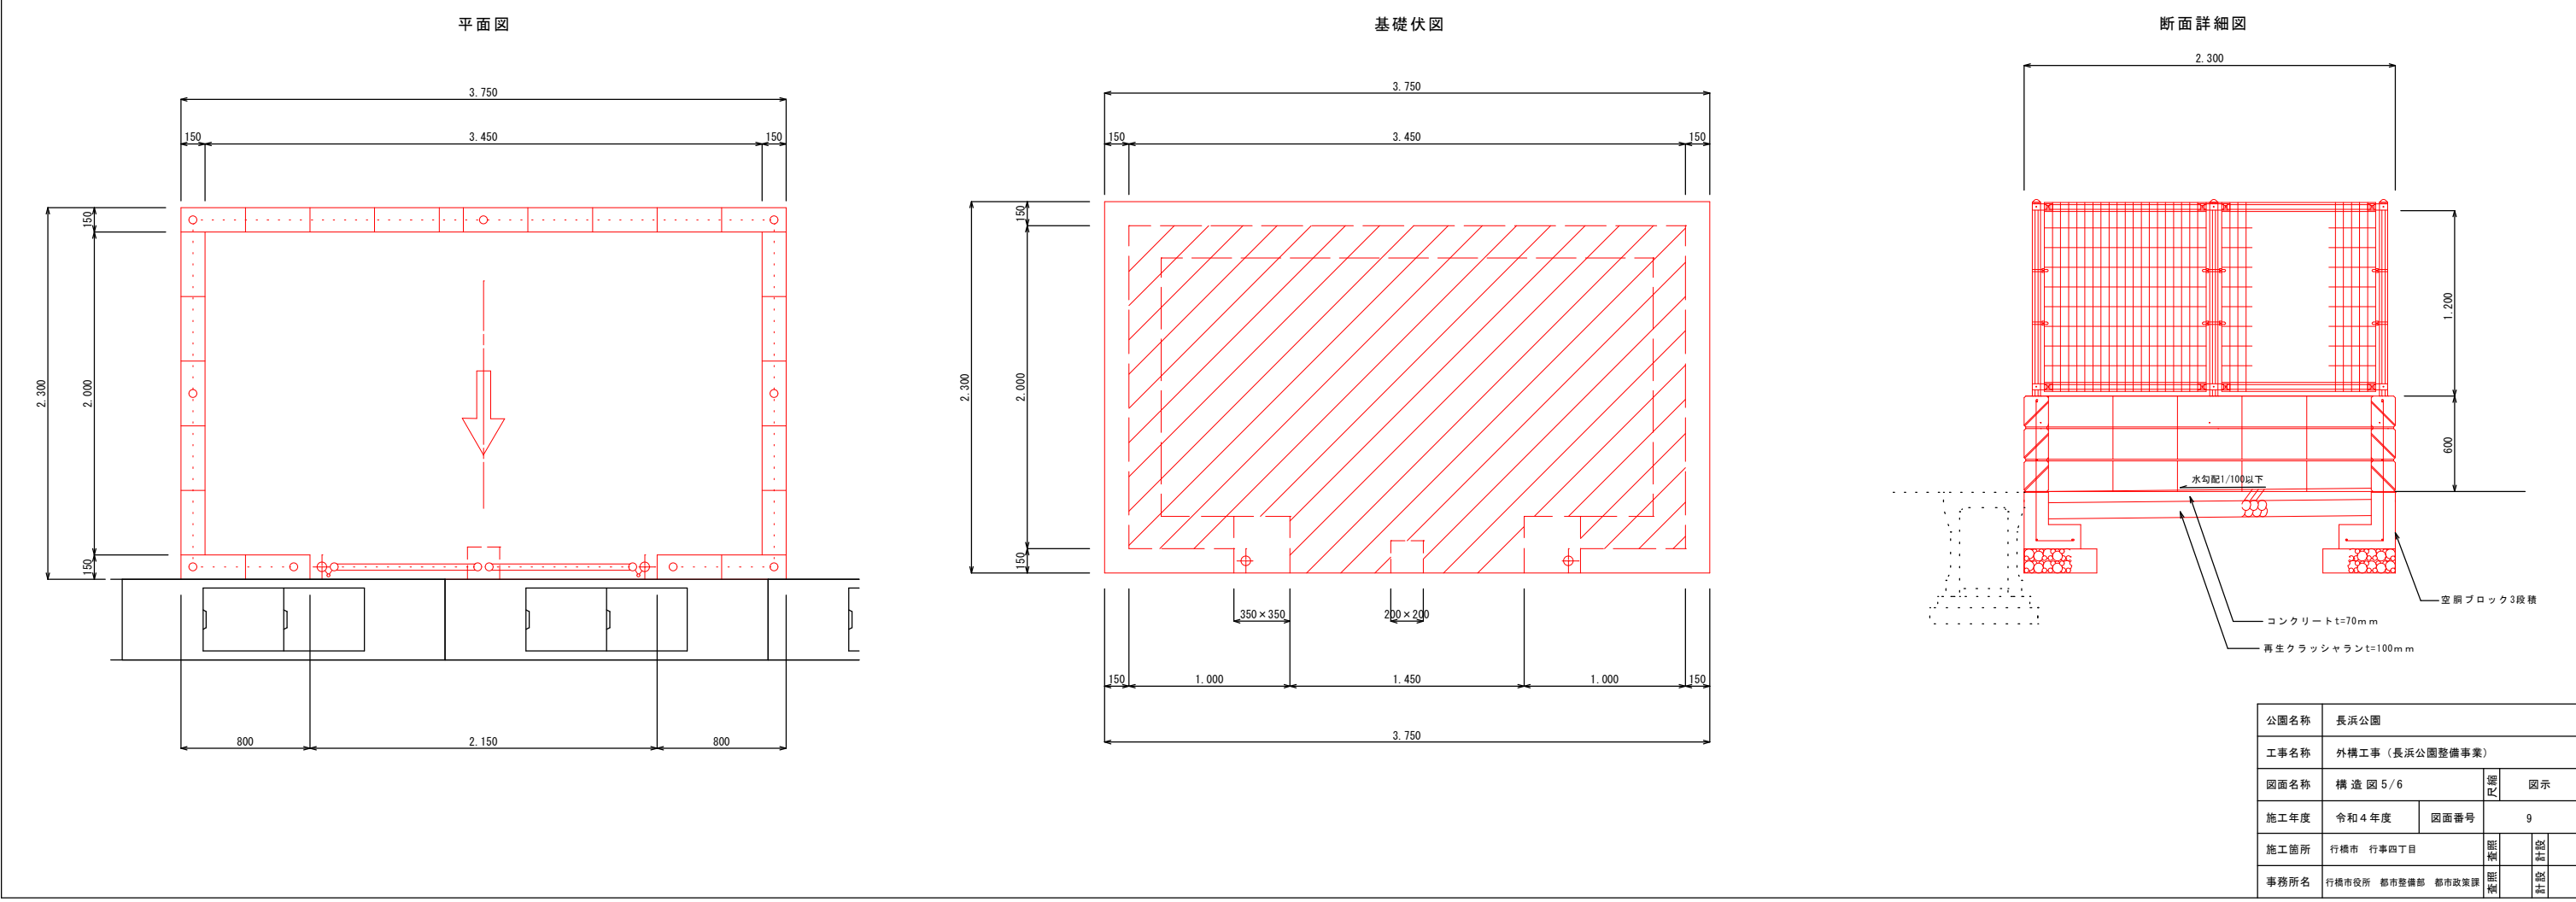


駐車場白線詳細図 身障者用駐車場路面標示詳細図1 S=1/50

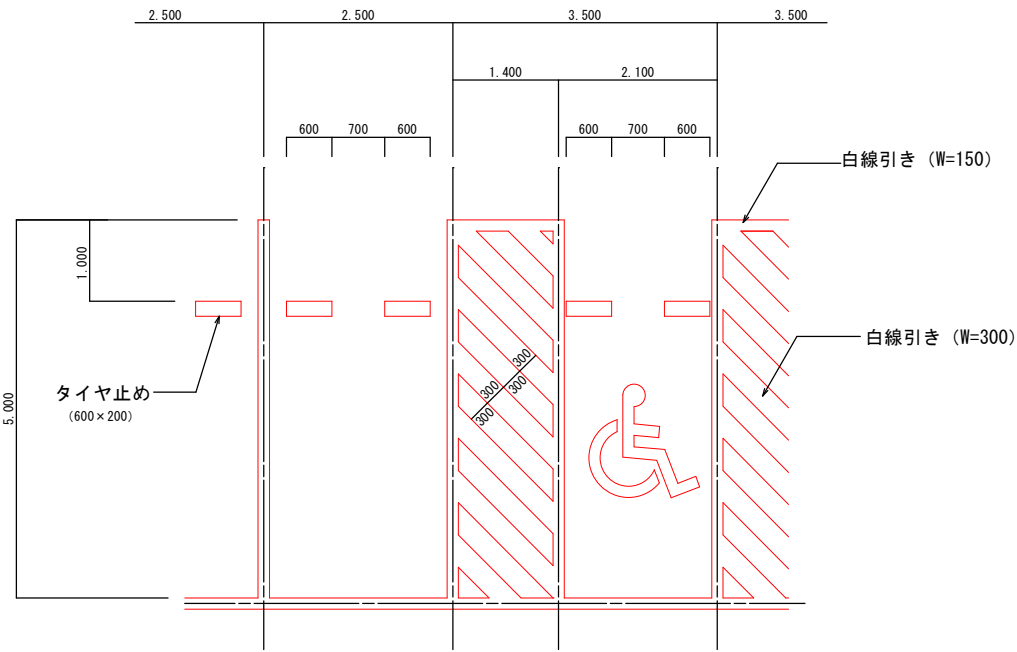


通路

身障者用駐車場路面標示詳細図2 S=1/20

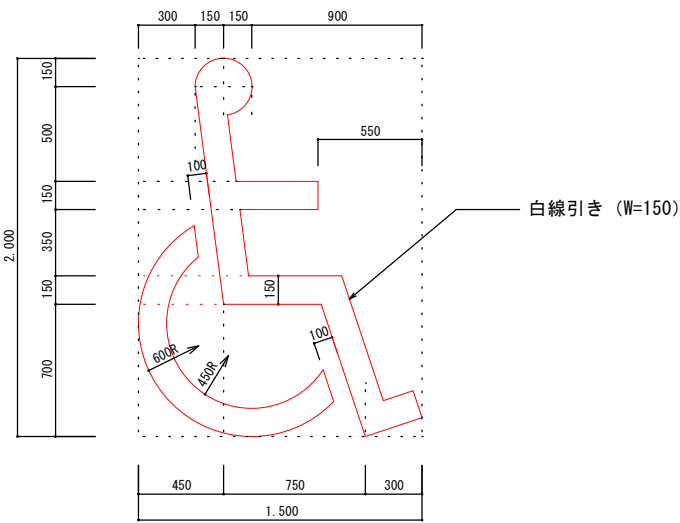


身障者用駐車場表示

駐車場タイヤ止め詳細図 S=1/10

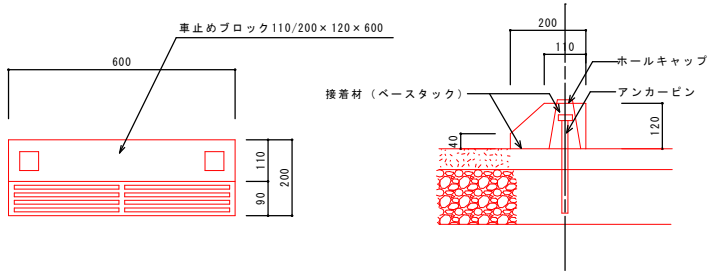


駐車場バリカー詳細図 S=1/20

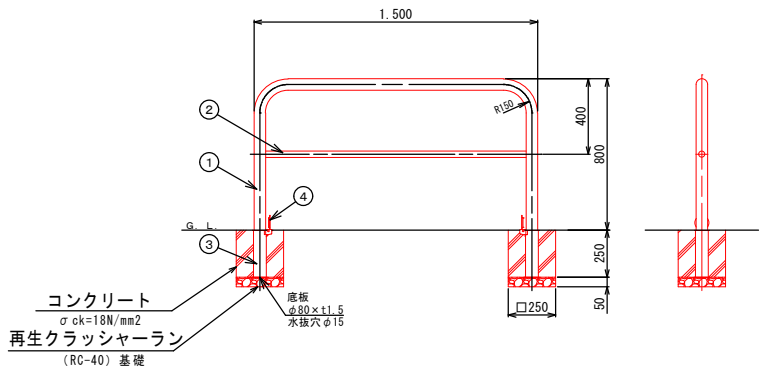

材料	品名	単位	数量	備注
1	コンクリート	m ³	1.500	基礎
2	再生クラッシャーラン	m ³	0.500	基礎
3	鉄筋	kg	100.0	基礎
4	底版	m ²	1.500	基礎


公園出入口バリカー詳細図 S=1/20

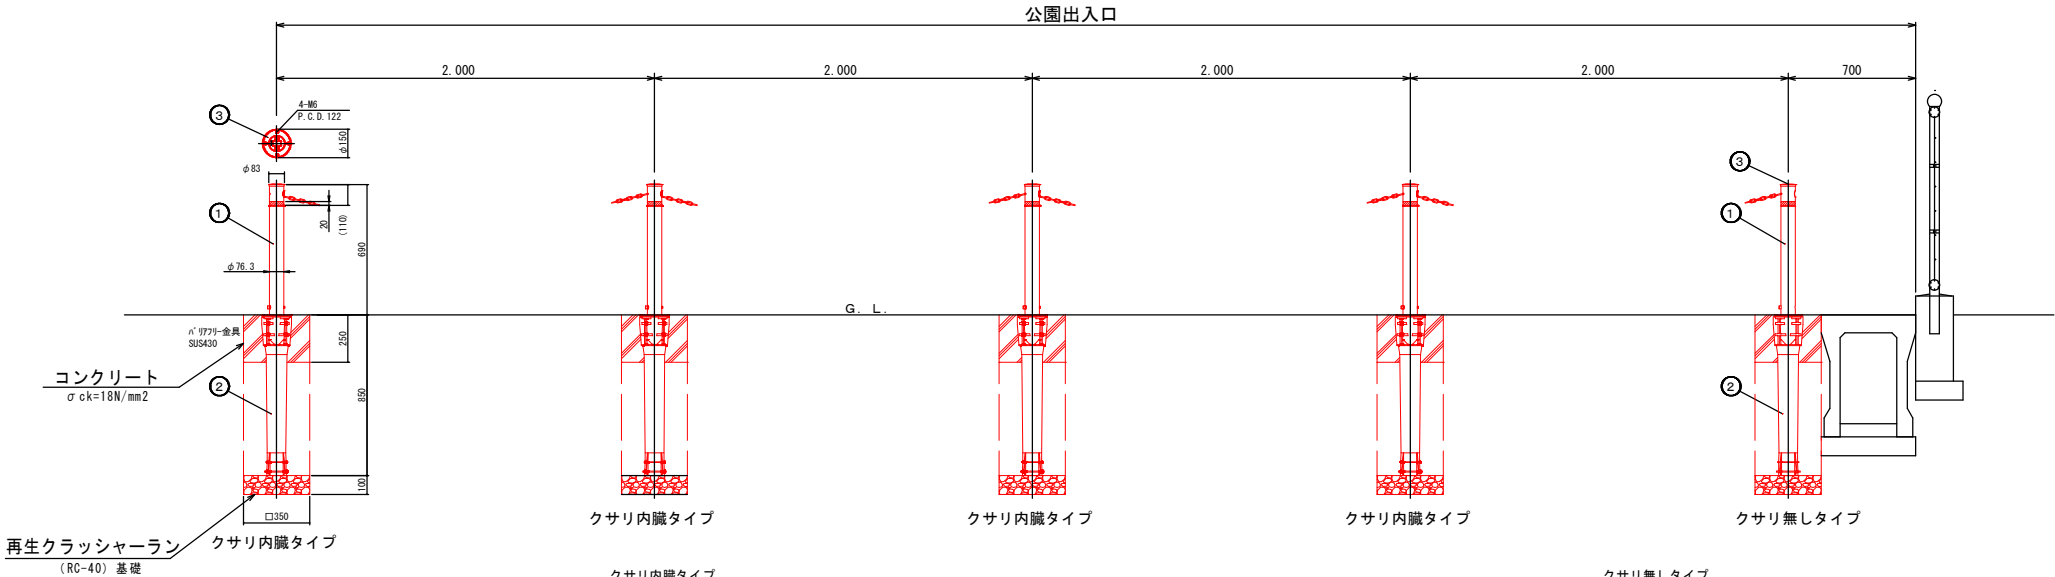

材料	品名	単位	数量	備注
1	コンクリート	m ³	1.500	基礎
2	再生クラッシャーラン	m ³	0.500	基礎
3	鉄筋	kg	100.0	基礎
4	底版	m ²	1.500	基礎


材料	品名	単位	数量	備注
1	コンクリート	m ³	1.500	基礎
2	再生クラッシャーラン	m ³	0.500	基礎
3	鉄筋	kg	100.0	基礎
4	底版	m ²	1.500	基礎

張芝工詳細図 S=1/20

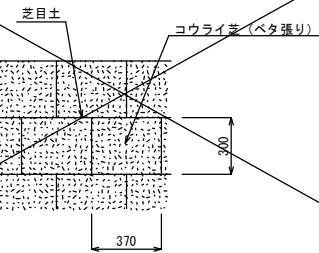

公園名称	長浜公園				
工事名称	外構工事（長浜公園整備事業）				
図面名称	構 造 図 6 / 6			尺端	図示
施工年度	令和 4 年度	図面番号		10	
施工箇所	行橋市 行事四丁目			参照	計設
事務所名	行橋市役所 都市整備部 都市政策課			参照	計設

平面図 S=1/500

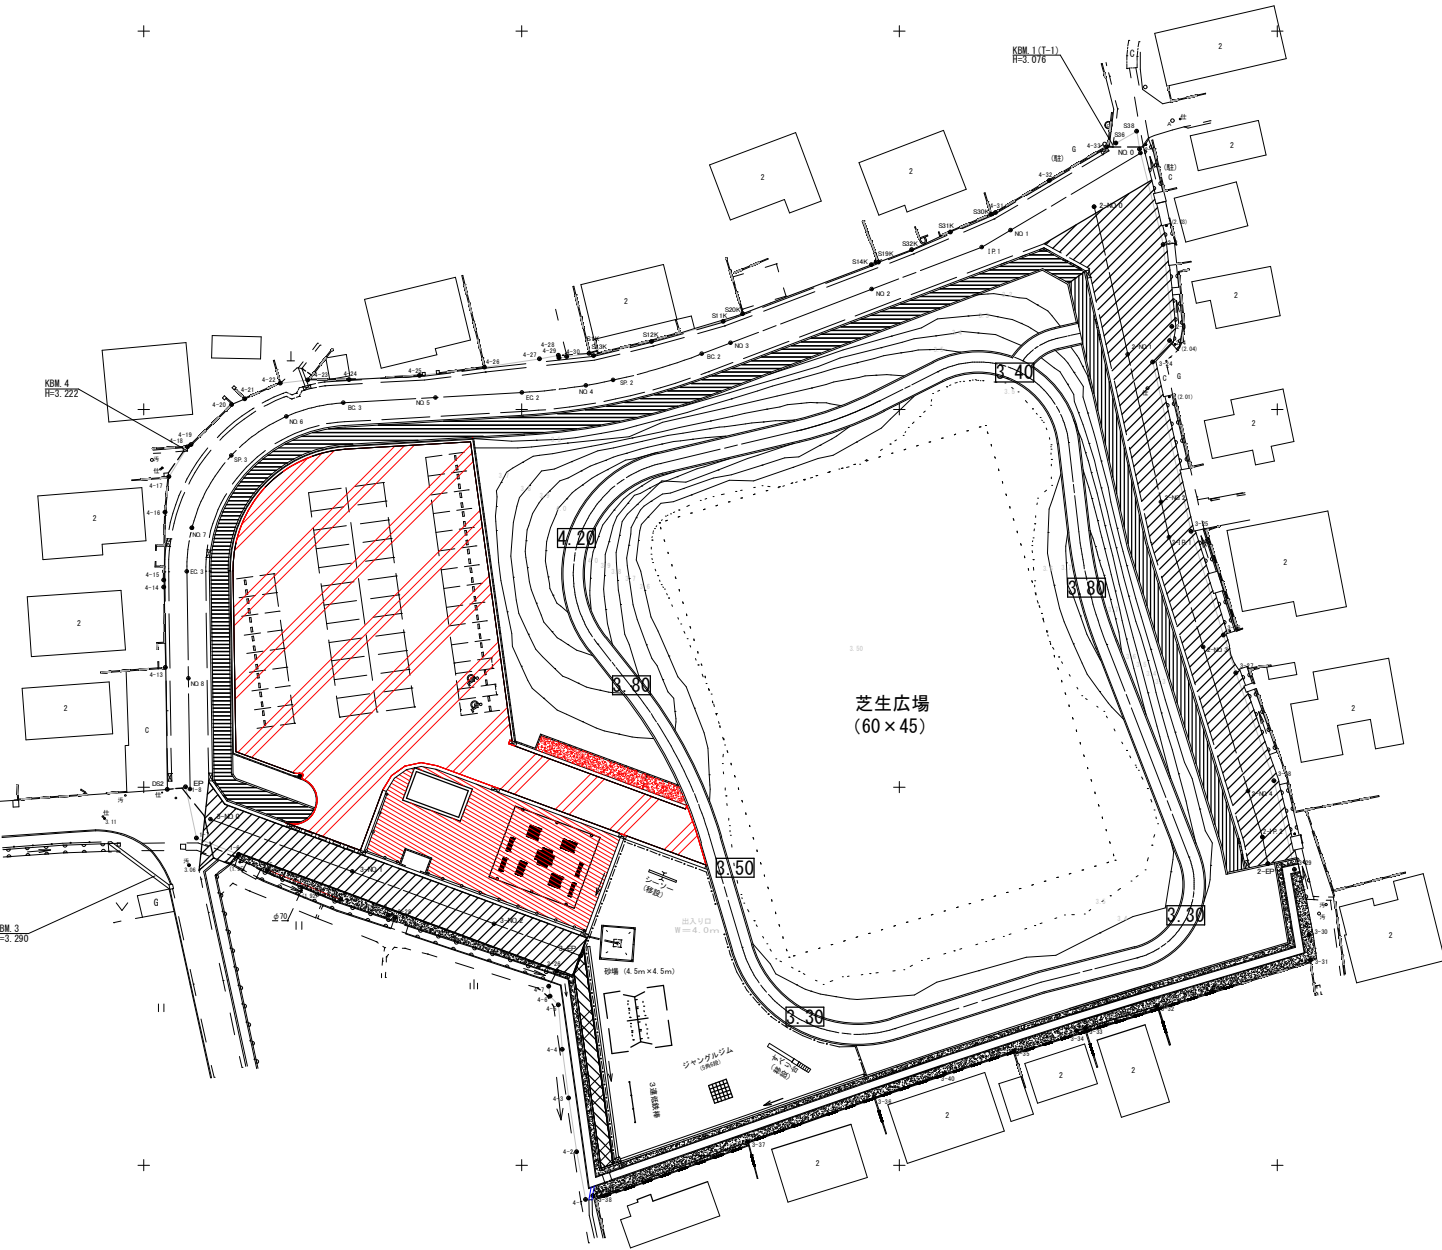

■舗装等凡例及び数量		
	芝生 (コウライ芝、ベタ張り)	5981.8m ²
	アスファルト舗装(車道)	871.8m ²
	アスファルト舗装(歩道) 表層のみ	385.3m ²
	張りコンクリート(広場)	360.8m ²
	張りコンクリート(駐車場)	40.7m ²
	アスファルト舗装(駐車場、管理道路)	1656.1m ²
	造形工範囲(築山表面) : FH=3.60以上	1473.0m ²

公園名称	長浜公園		
工事名称	外構工事(長浜公園整備事業)		
図面名称	舗装等計画平面図	縮尺	図示
施工年度	令和4年度	図面番号	11
施工箇所	行橋市 行事四丁目	照査	設計
事務所名	行橋市役所 都市整備部 都市政策課	照査	設計