


位置図


S=1 : 10, 000

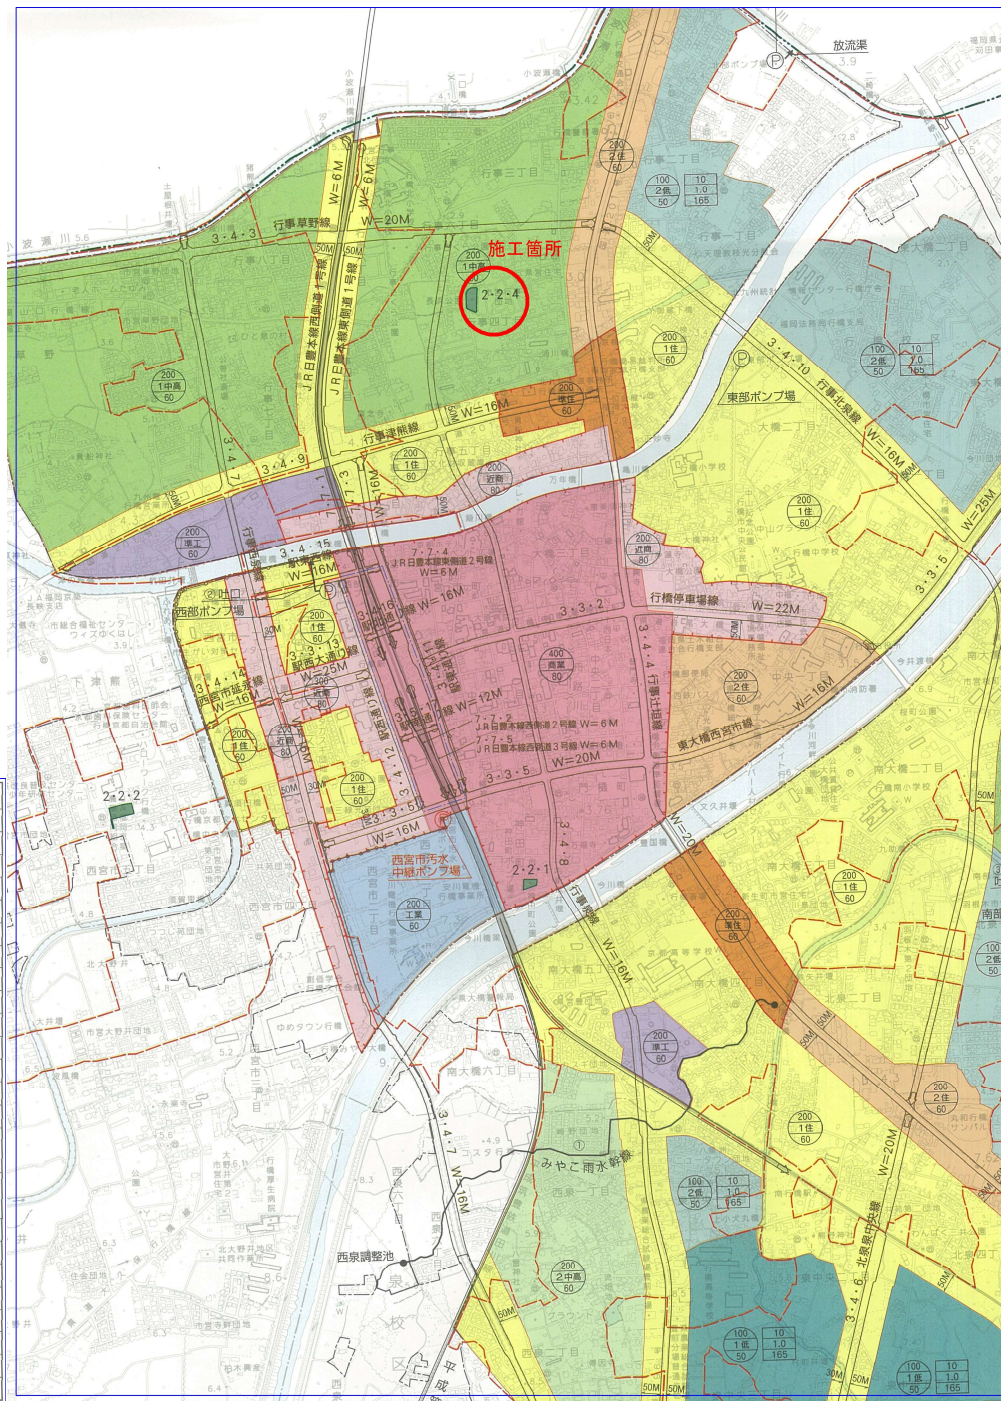

凡 例	
	都市計画区域界
	第1種低層住居専用地域
	第2種低層住居専用地域
	第1種中高層住居専用地域
	第2種中高層住居専用地域
	第1種住居地域
	第2種住居地域
	準住居地域
	近隣商業地域
	商業地域
	準工業地域
	工業地域
	準防火地域
	都市計画公園
	上 容 積 率 (%)
	中 容 積 率 (%)
	下 容 積 率 (%)
	上 高 さ 制 限 (m)
	中 高 さ 制 限 (m)
	下 高 さ 制 限 (m)
	上 最 低 敷 地 面 積 (㎡)
	中 最 低 敷 地 面 積 (㎡)
	下 最 低 敷 地 面 積 (㎡)
	都市計画道路
	公共下水道雨水幹線
	公共下水道汚水幹線
	D I D 区 域 (22年)
	土地区画整理事業区域
	都市高速鉄道
	公共下水道排水区域
	行橋駅西口地区計画

付近見取図


S=1 : 2, 500

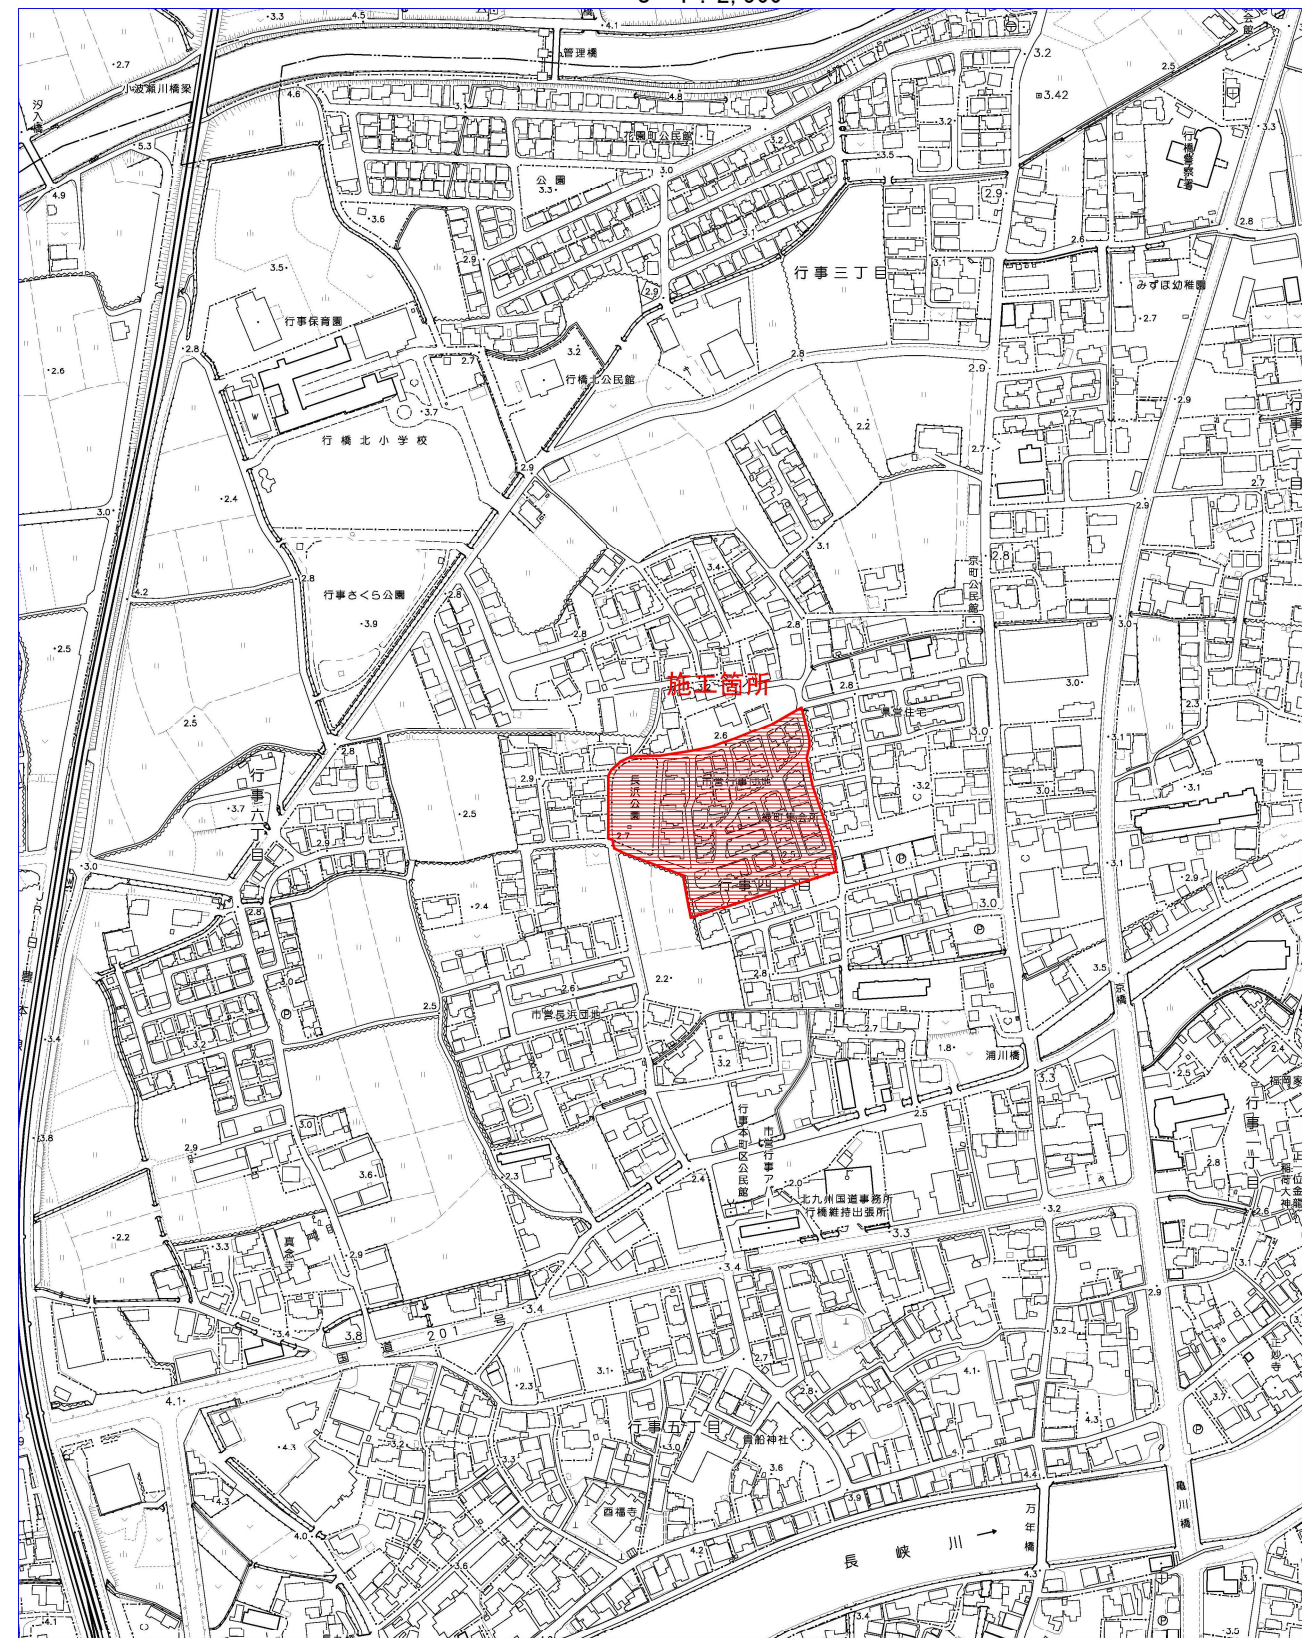

公園名称	長浜公園		
工事名称	植栽工事（長浜公園整備事業）		
図面名称	位置図、付近見取図	尺 寸	図 示
施工年度	令和4年度	図面番号	1
施工箇所	行橋市 行事四丁目	基 礎	計 画
事務所名	行橋市役所 都市整備部 都市政策課	基 礎	計 画


平面図 S=1/500

水抜きパイプ詳細図

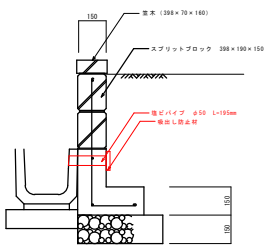

水抜きパイプ設置 φ50 83m 10箇所


暗渠排水管理埋設標準図

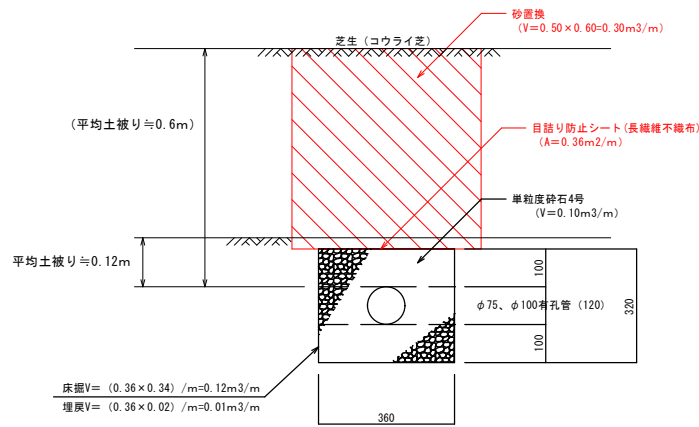

施工延長 φ75mm 26.0m×8+24.5m×2=257.0m
φ100mm 15.0m×3+12.0m=57.0m



点 名	X座標	Y座標
A-1	81778.965	-2456.472
A-2	81764.591	-2452.183
A-3	81750.217	-2447.894
A-4	81735.844	-2443.605
A-5	81724.345	-2440.174
A-6	81707.848	-2438.626
A-7	81705.473	-2434.337
A-8	81709.099	-2430.048
A-9	81754.725	-2425.759
A-10	81740.351	-2421.470
A-11	81784.979	-2481.747
A-12	81770.606	-2477.458
A-13	81756.232	-2473.169
A-14	81741.858	-2468.880
A-15	81727.484	-2464.591

溜樹A詳細図 S=1/20

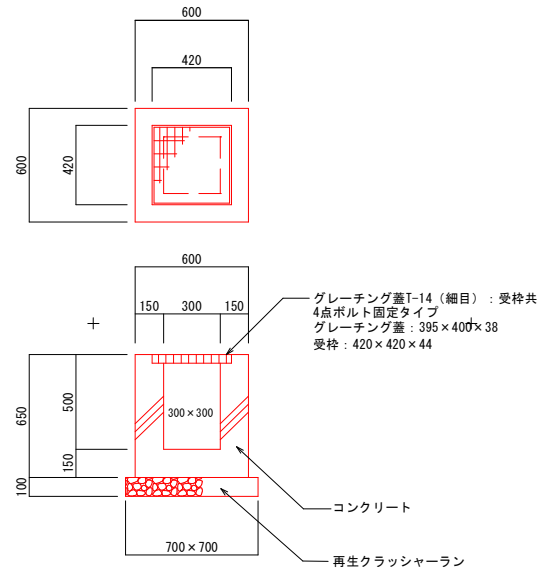

公園名称	長浜公園		
工事名称	植栽工事（長浜公園整備事業）		
図面名称	暗渠排水計画平面図	縮尺	図示
施工年度	令和4年度	図面番号	2
施工箇所	行橋市 行事四丁目	照査	設計
事務所名	行橋市役所 都市整備部 都市政策課	照査	設計

平面図 S=1/500

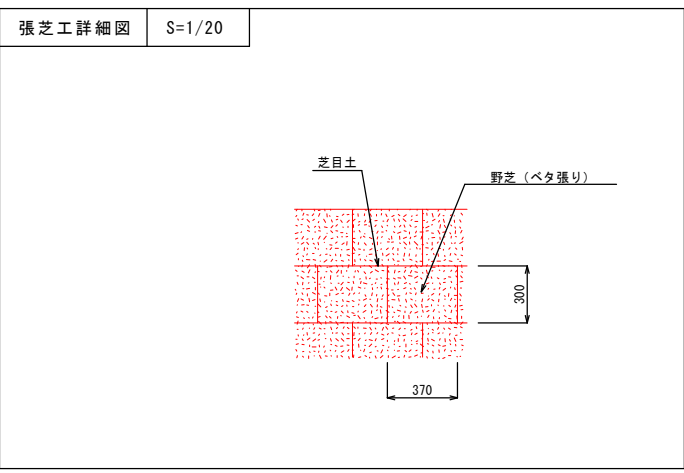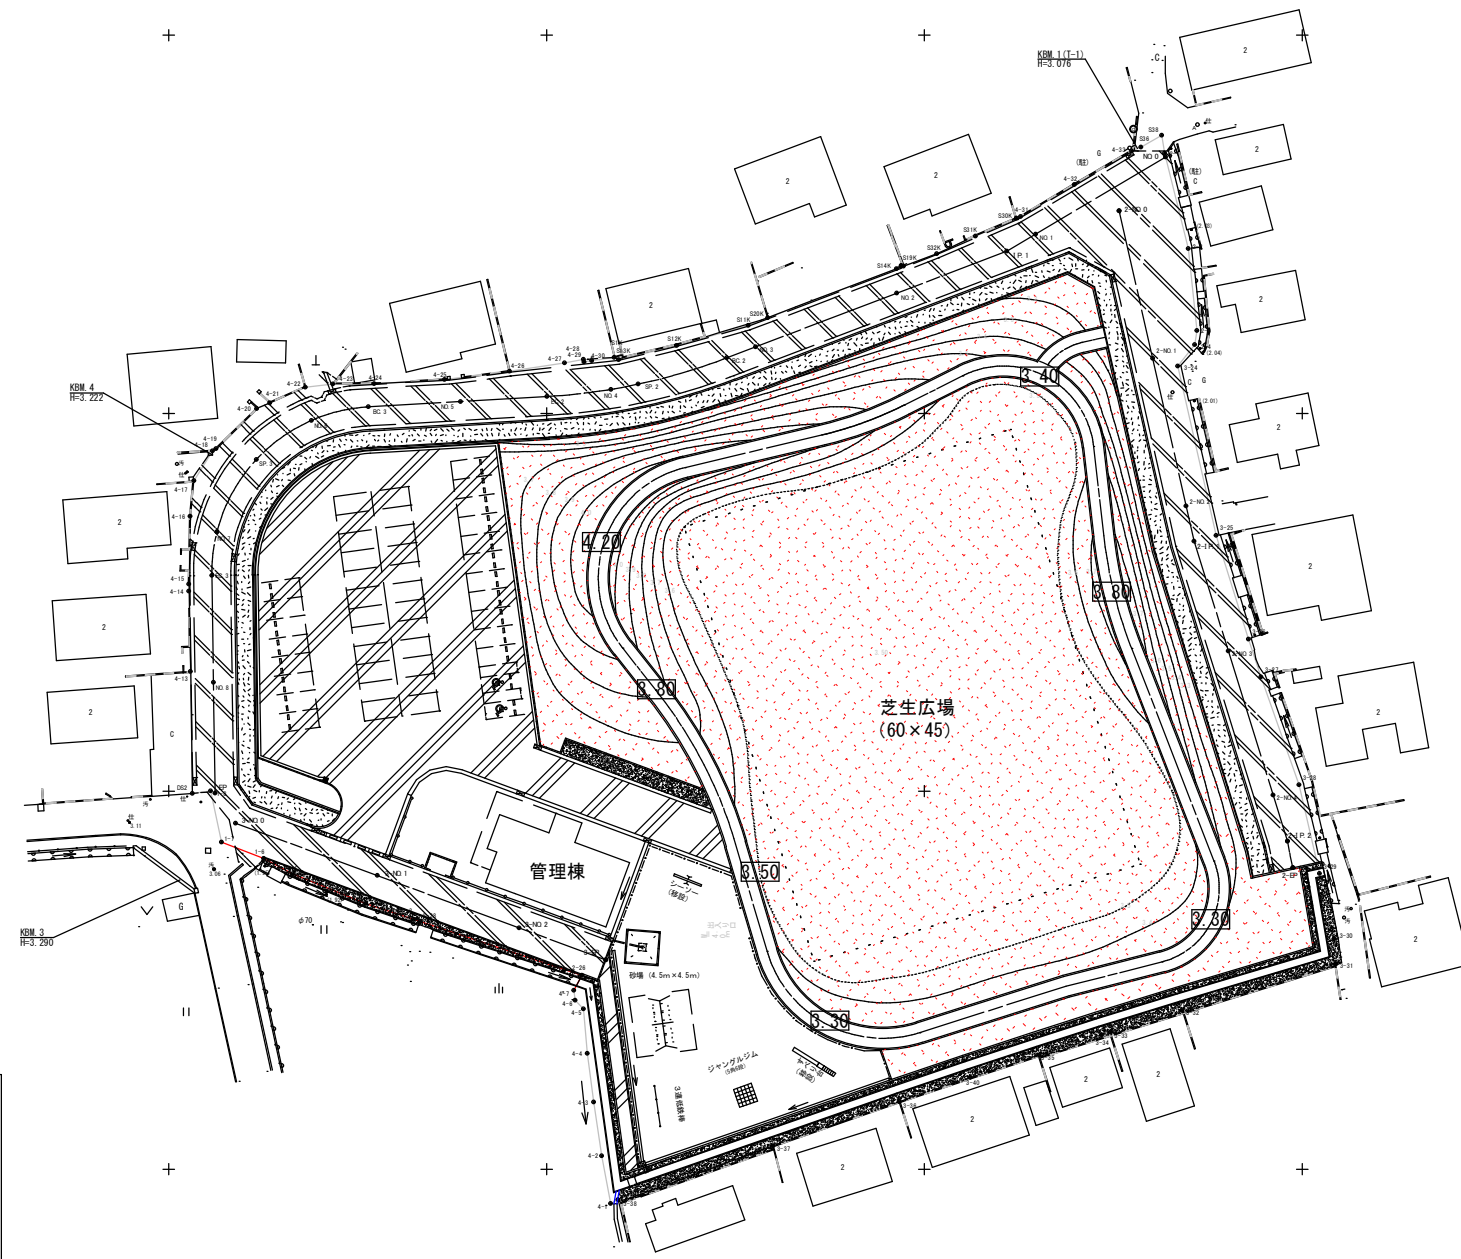

■ 舗装等凡例及び数量		
	芝生 (コウライ芝、ベタ張り) 小型機械土工 (碎土・整地)	5981.8m ²
	アスファルト舗装 (車道)	-1914.7m ²
	アスファルト舗装 (歩道)	-549.1m ²
	アスファルト舗装 (駐車場、管理道路)	-1702.5m ²
	張りコンクリート (排水路横、駐輪場等)	-277.4m ²
	造形工範囲 (築山表面) : FH=3.60以上	-1473.0m ²

公園名称	長浜公園		
工事名称	植栽工事 (長浜公園整備事業)		
図面名称	張芝計画平面図	縮尺	図示
施工年度	令和4年度	図面番号	2
施工箇所	行橋市 行事四丁目	照査	設計
事務所名	行橋市役所 都市整備部 都市政策課	照査	設計