

位置図




令和3年度	
養島漁港	
令和3年度 水産物供給基盤機能保全事業	
航路浚渫工事（養島漁港）	
工種	浚渫・土捨工
図種	位置図
縮尺	
葉の内1号	
福岡県	行橋市

蓑島漁港西部航路 計画平面図 (-2.5m航路浚渫)


平面図
S=1:3000

別施工 L=340m


-2.5m航路浚渫 L=373m
V = 49,336 m³

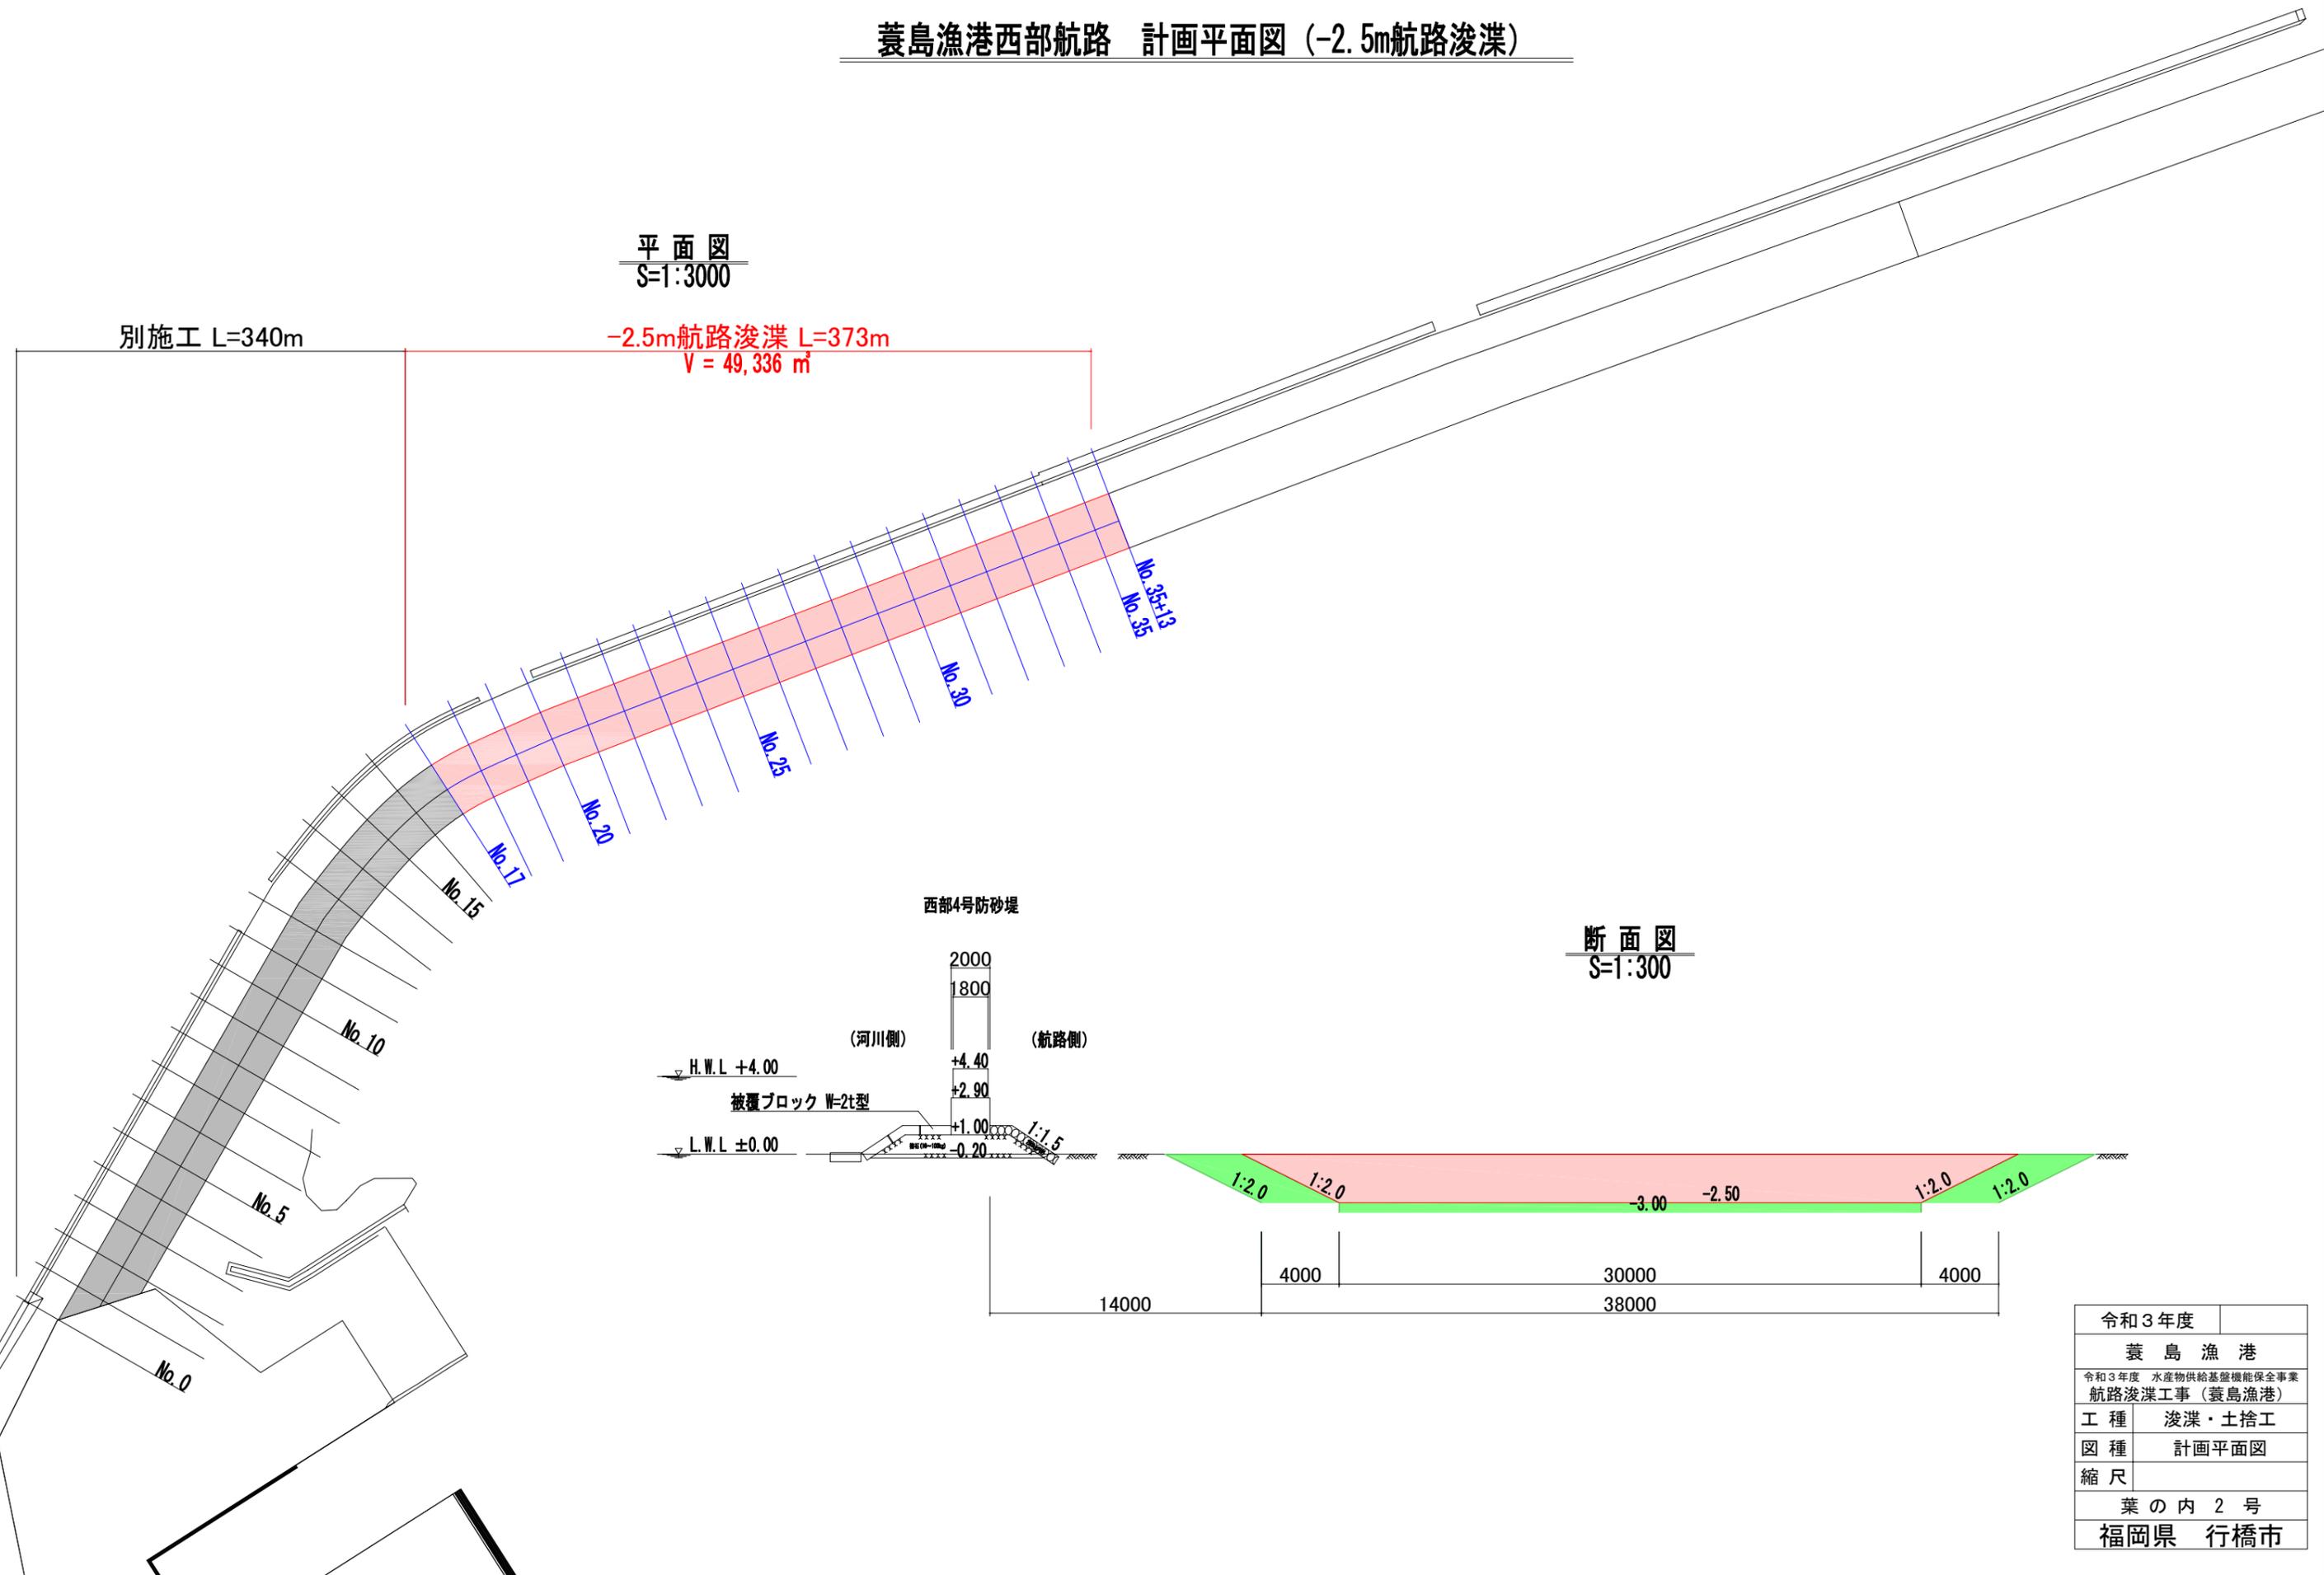

西部4号防砂堤

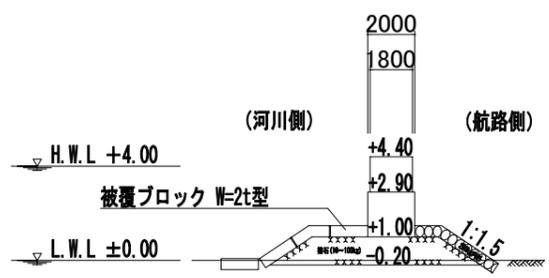


断面図
S=1:300

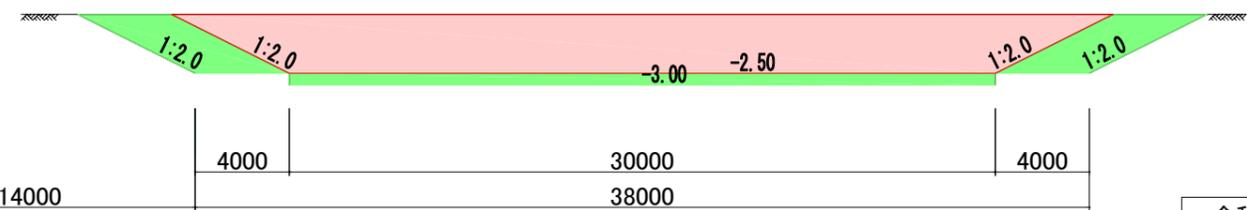


令和3年度	
蓑島漁港	
令和3年度 水産物供給基盤機能保全事業 航路浚渫工事(蓑島漁港)	
工種	浚渫・土捨工
図種	計画平面図
縮尺	
葉の内2号	
福岡県 行橋市	


菱島漁港西部航路 水深図 (水深値：深浅測量値)

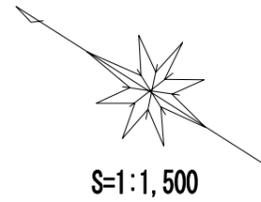

中間エリア

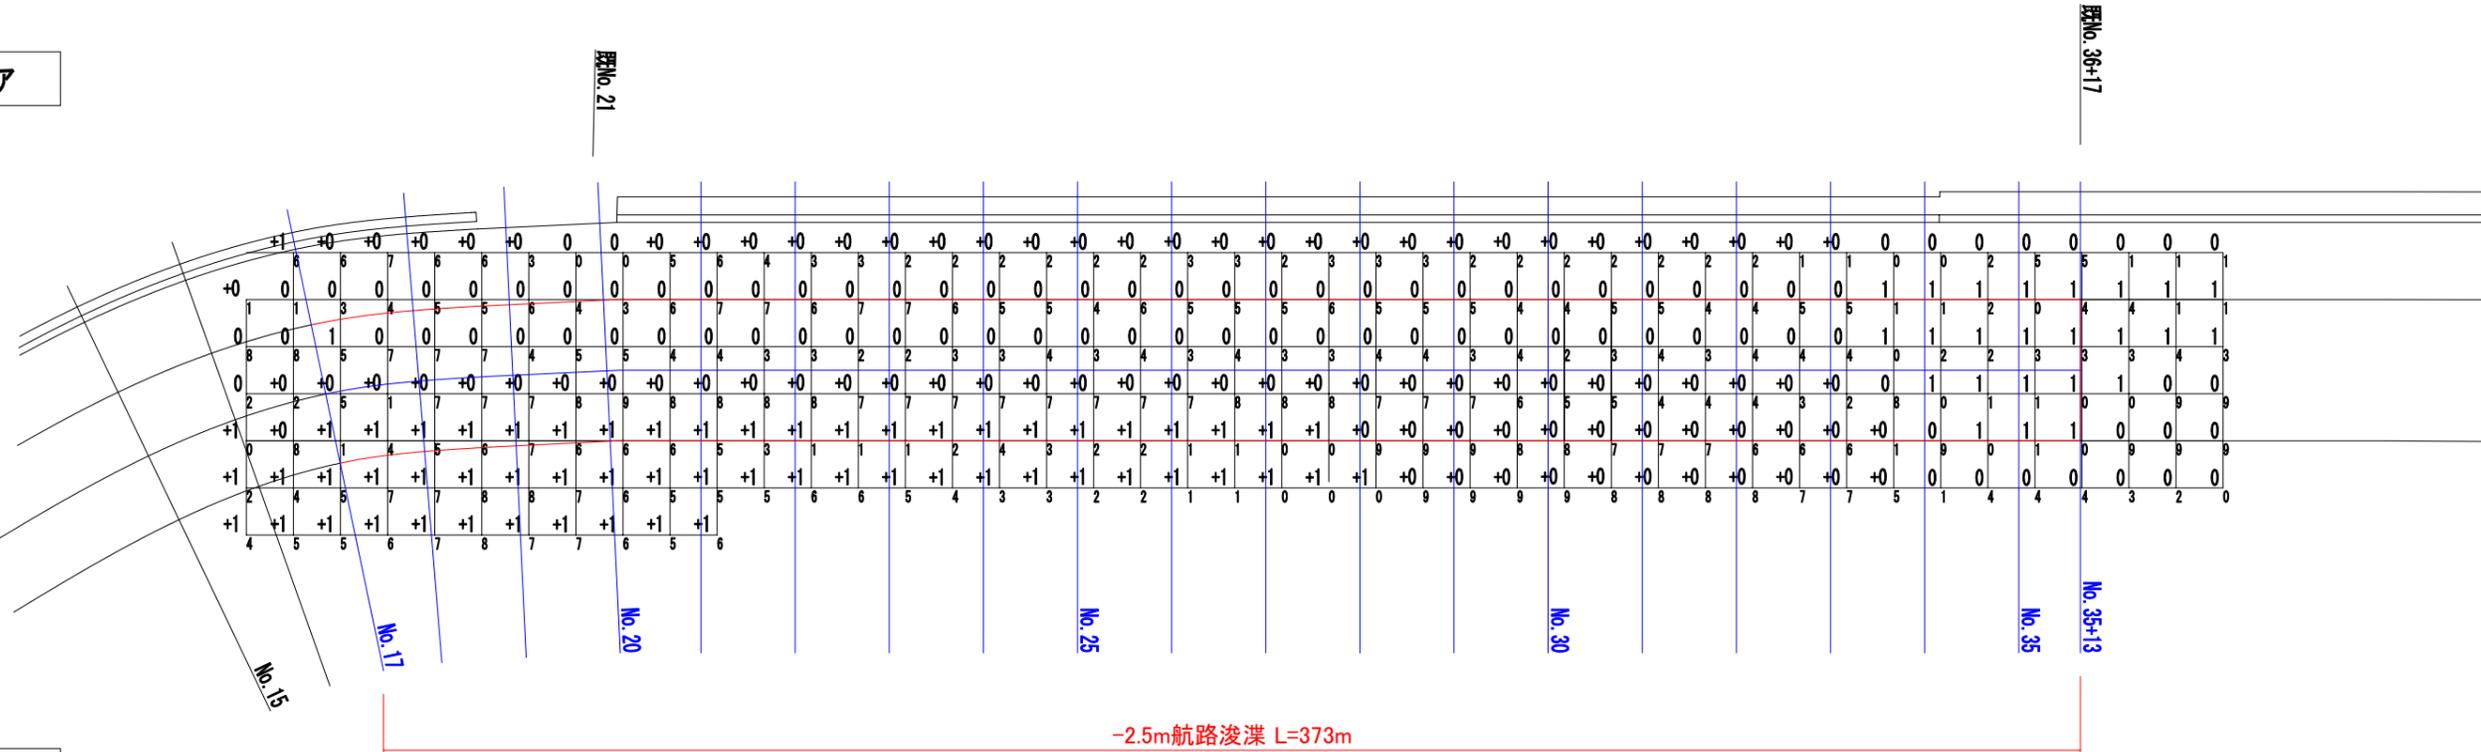

始点エリア










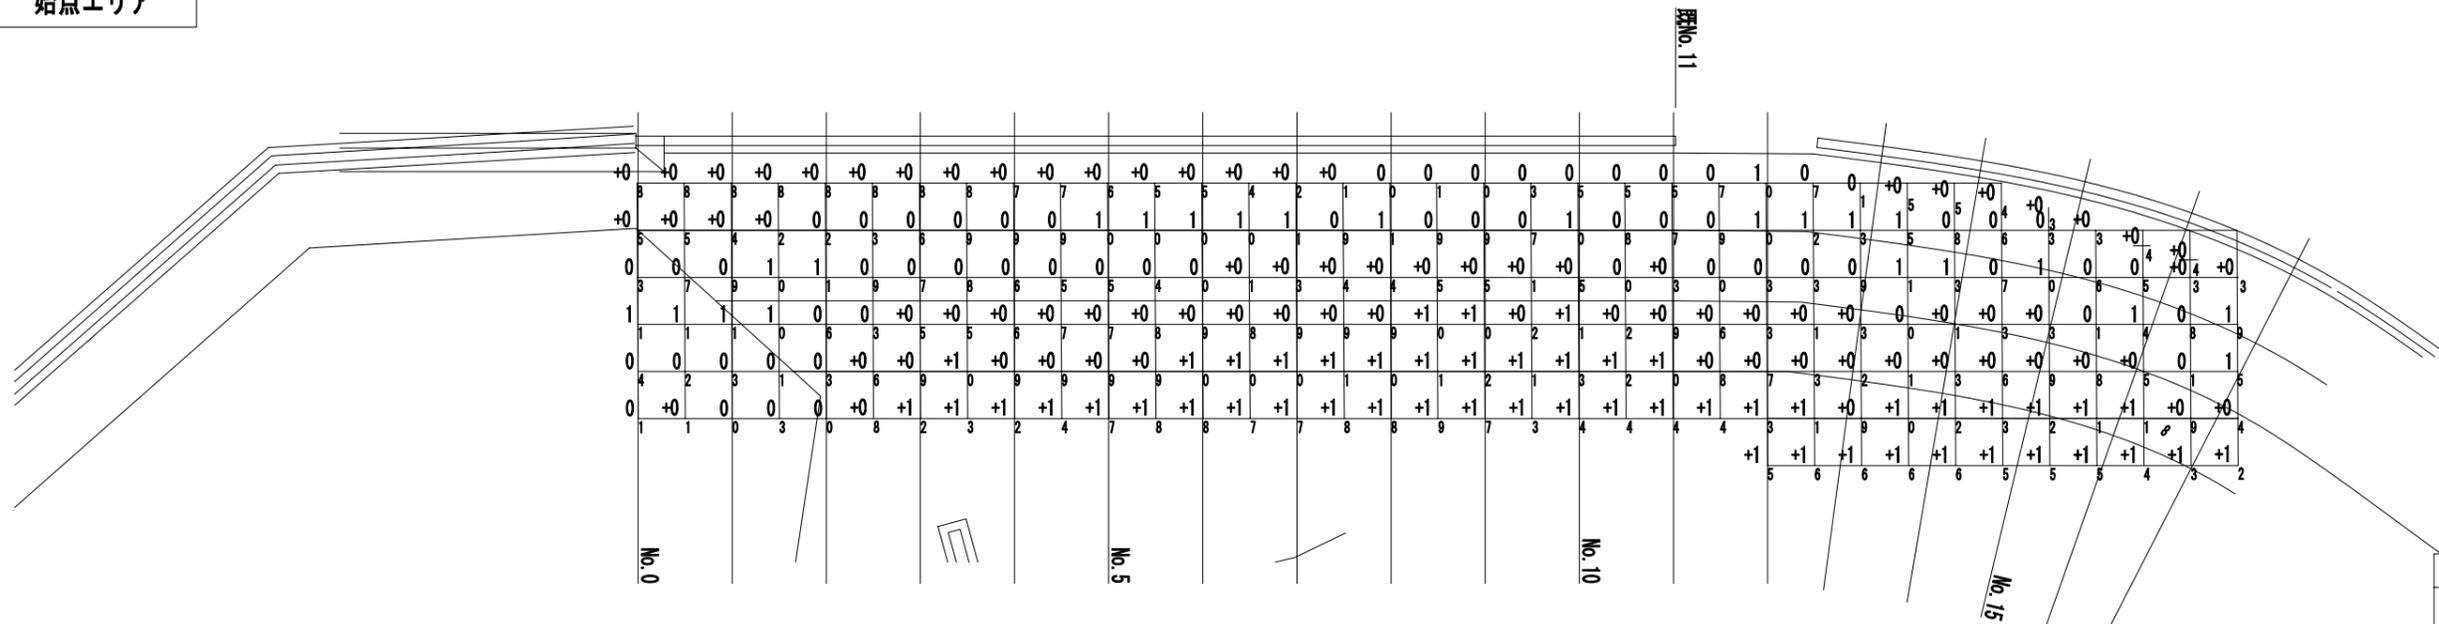


令和3年度	
菱島漁港	
令和3年度 水産物供給基盤機能保全事業 航路浚渫工事(菱島漁港)	
工種	浚渫・土捨工
図種	水深図
縮尺	
葉の内3号	
福岡県 行橋市	

横断図(1/2)

凡例

— 浚渫計画線
— 余掘掘削線

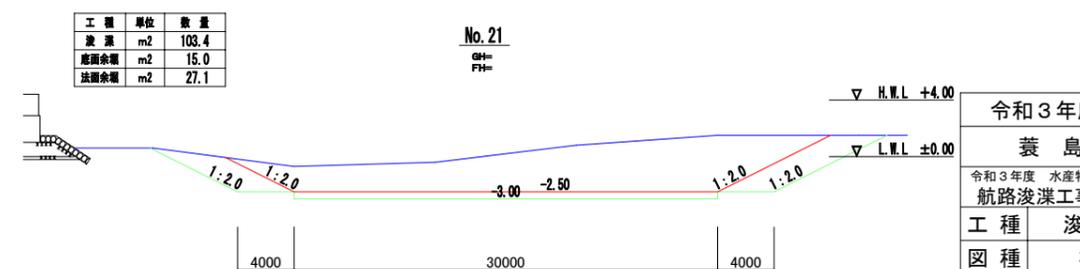
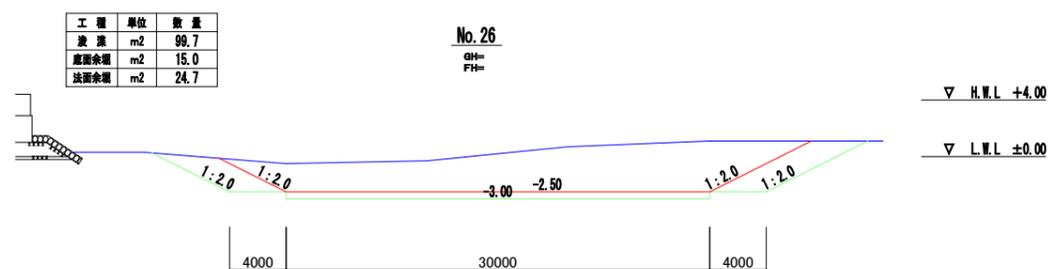
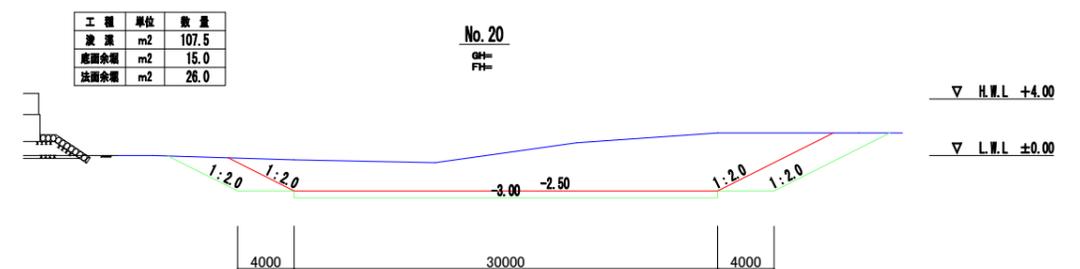
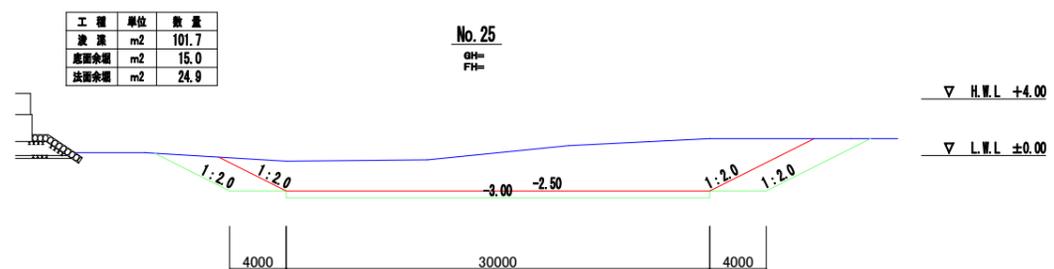
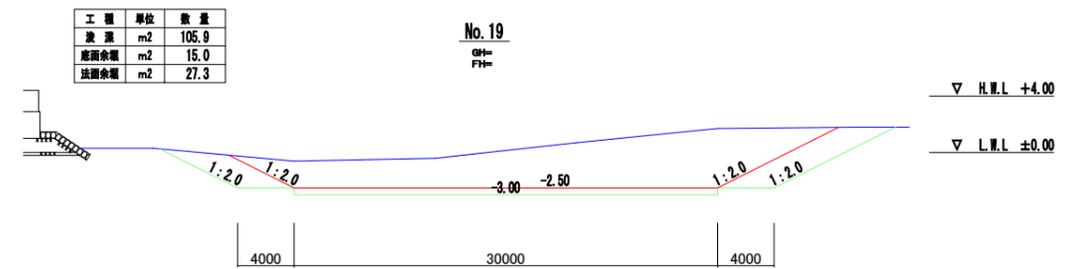
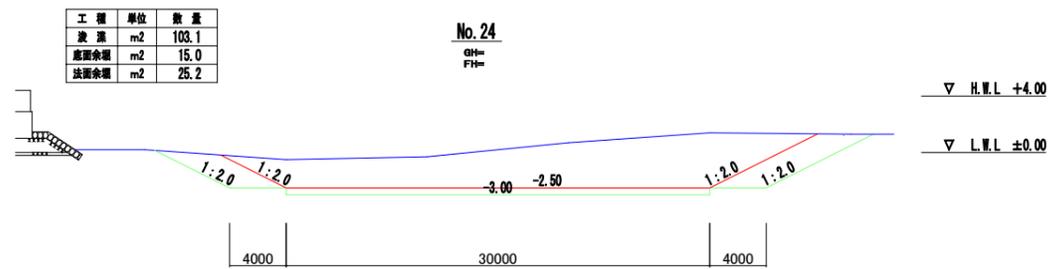
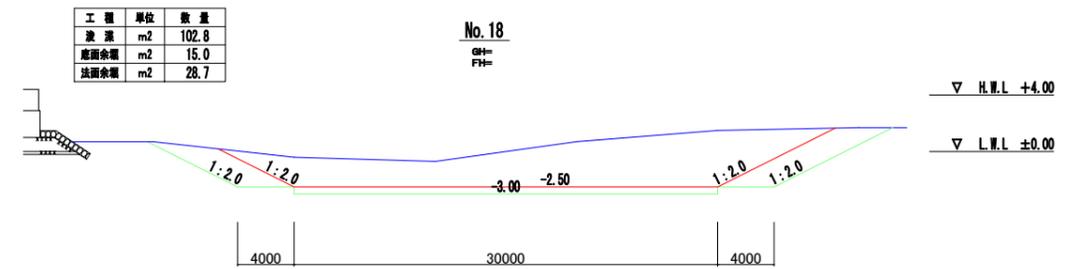
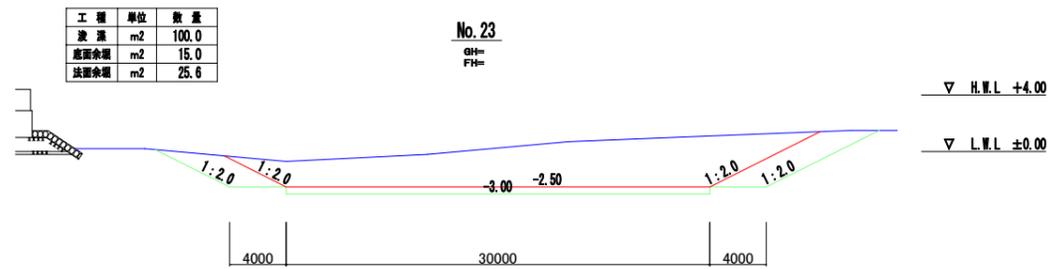
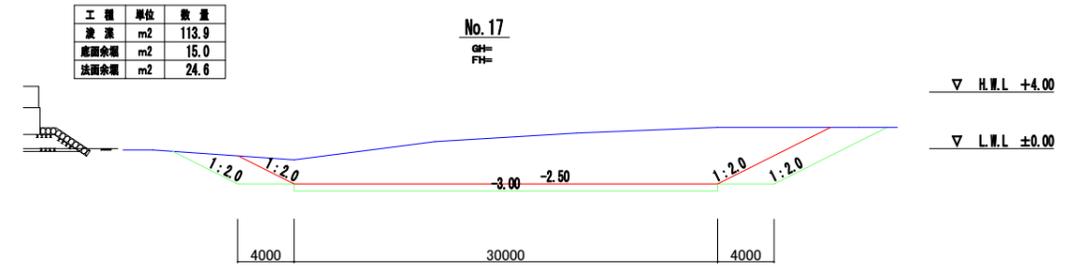
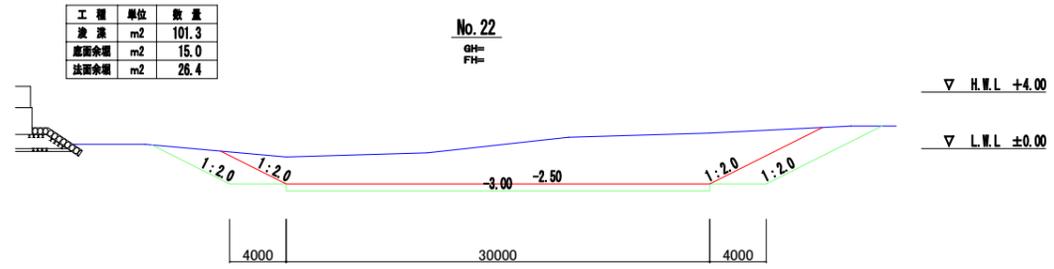


令和3年度	
養島漁港	
令和3年度 水産物供給基盤機能保全事業 航路浚渫工事(養島漁港)	
工種	浚渫・土捨工
図種	横断図1/2
縮尺	
葉の内4号	
福岡県 行橋市	

横断図(2/2)

凡例

— 浚渫計画線
— 余掘掘削線

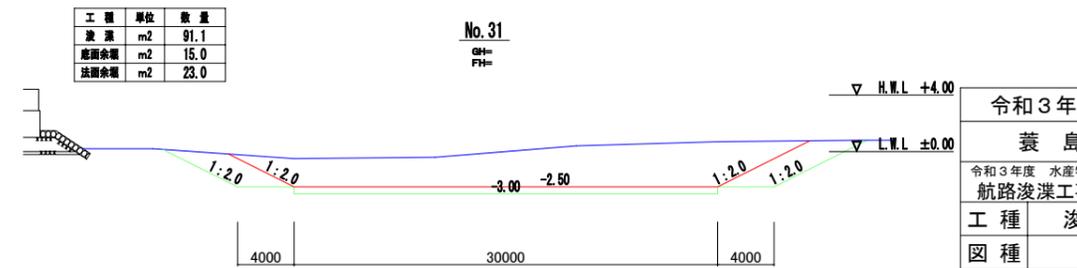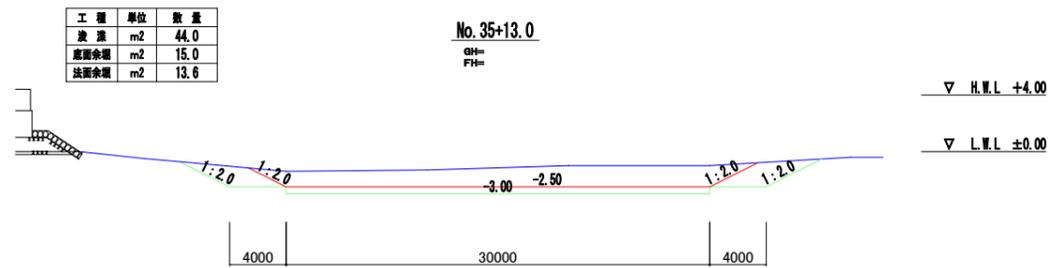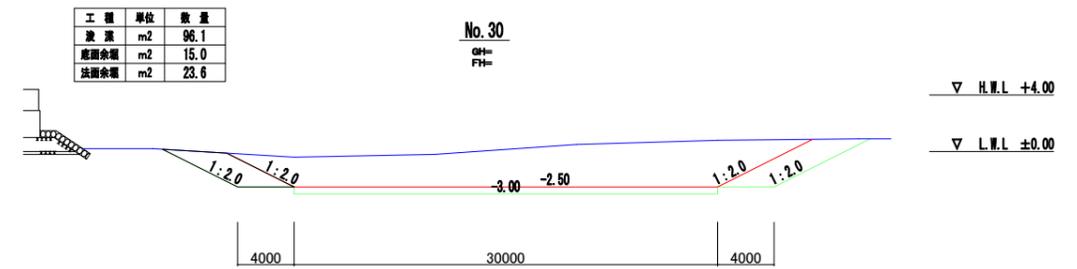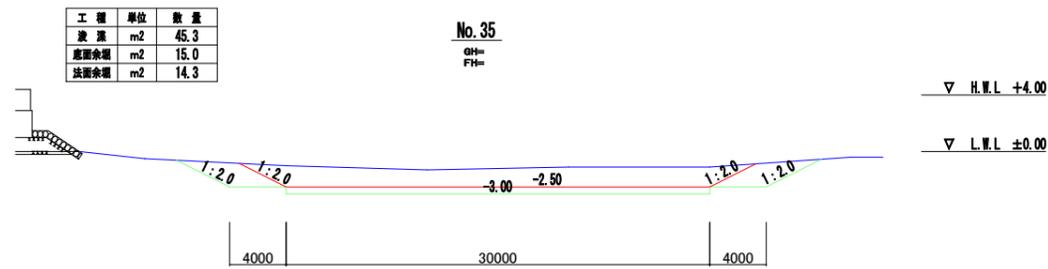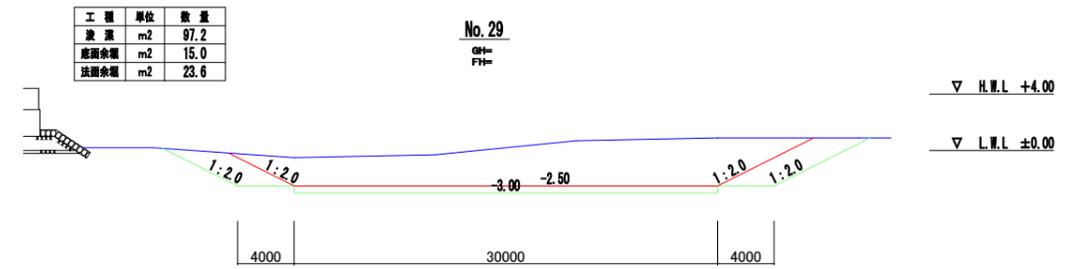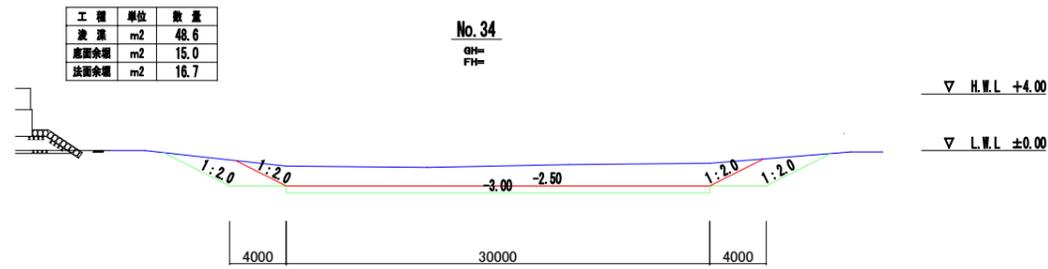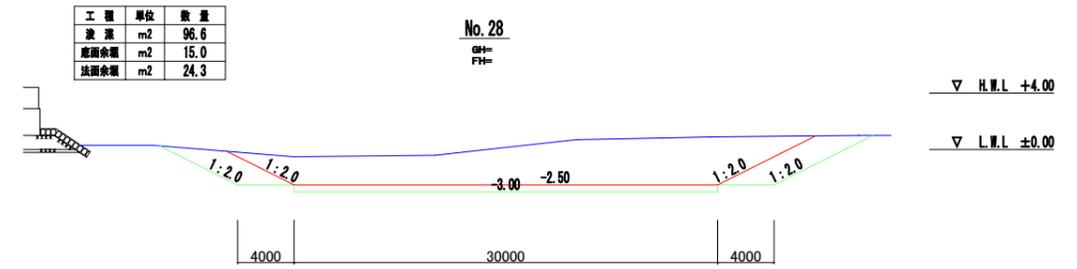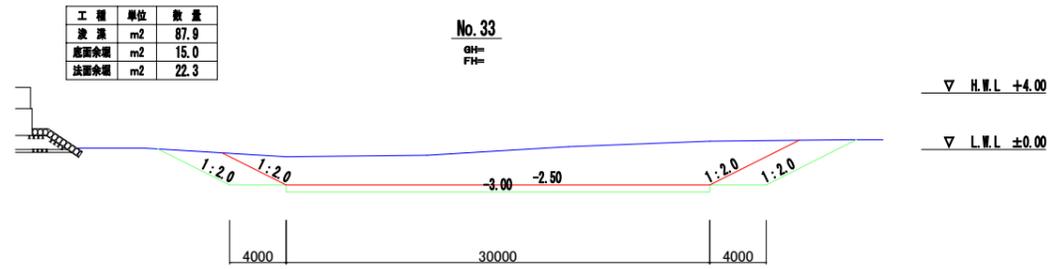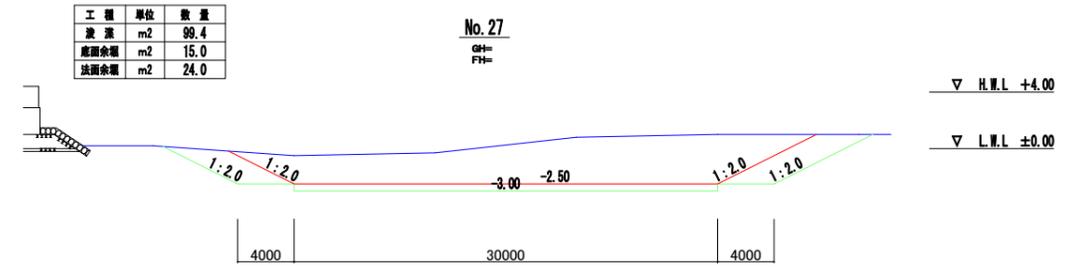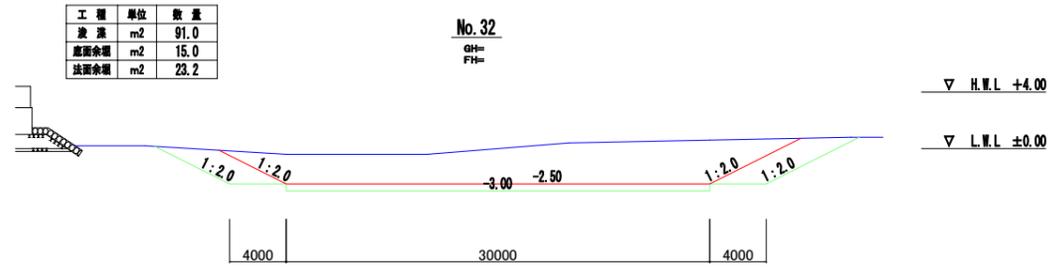

令和3年度	
養島漁港	
令和3年度 水産物供給基盤機能保全事業 航路浚渫工事(養島漁港)	
工種	浚渫・土捨工
図種	横断図2/2
縮尺	
葉の内5号	
福岡県 行橋市	