



位置図

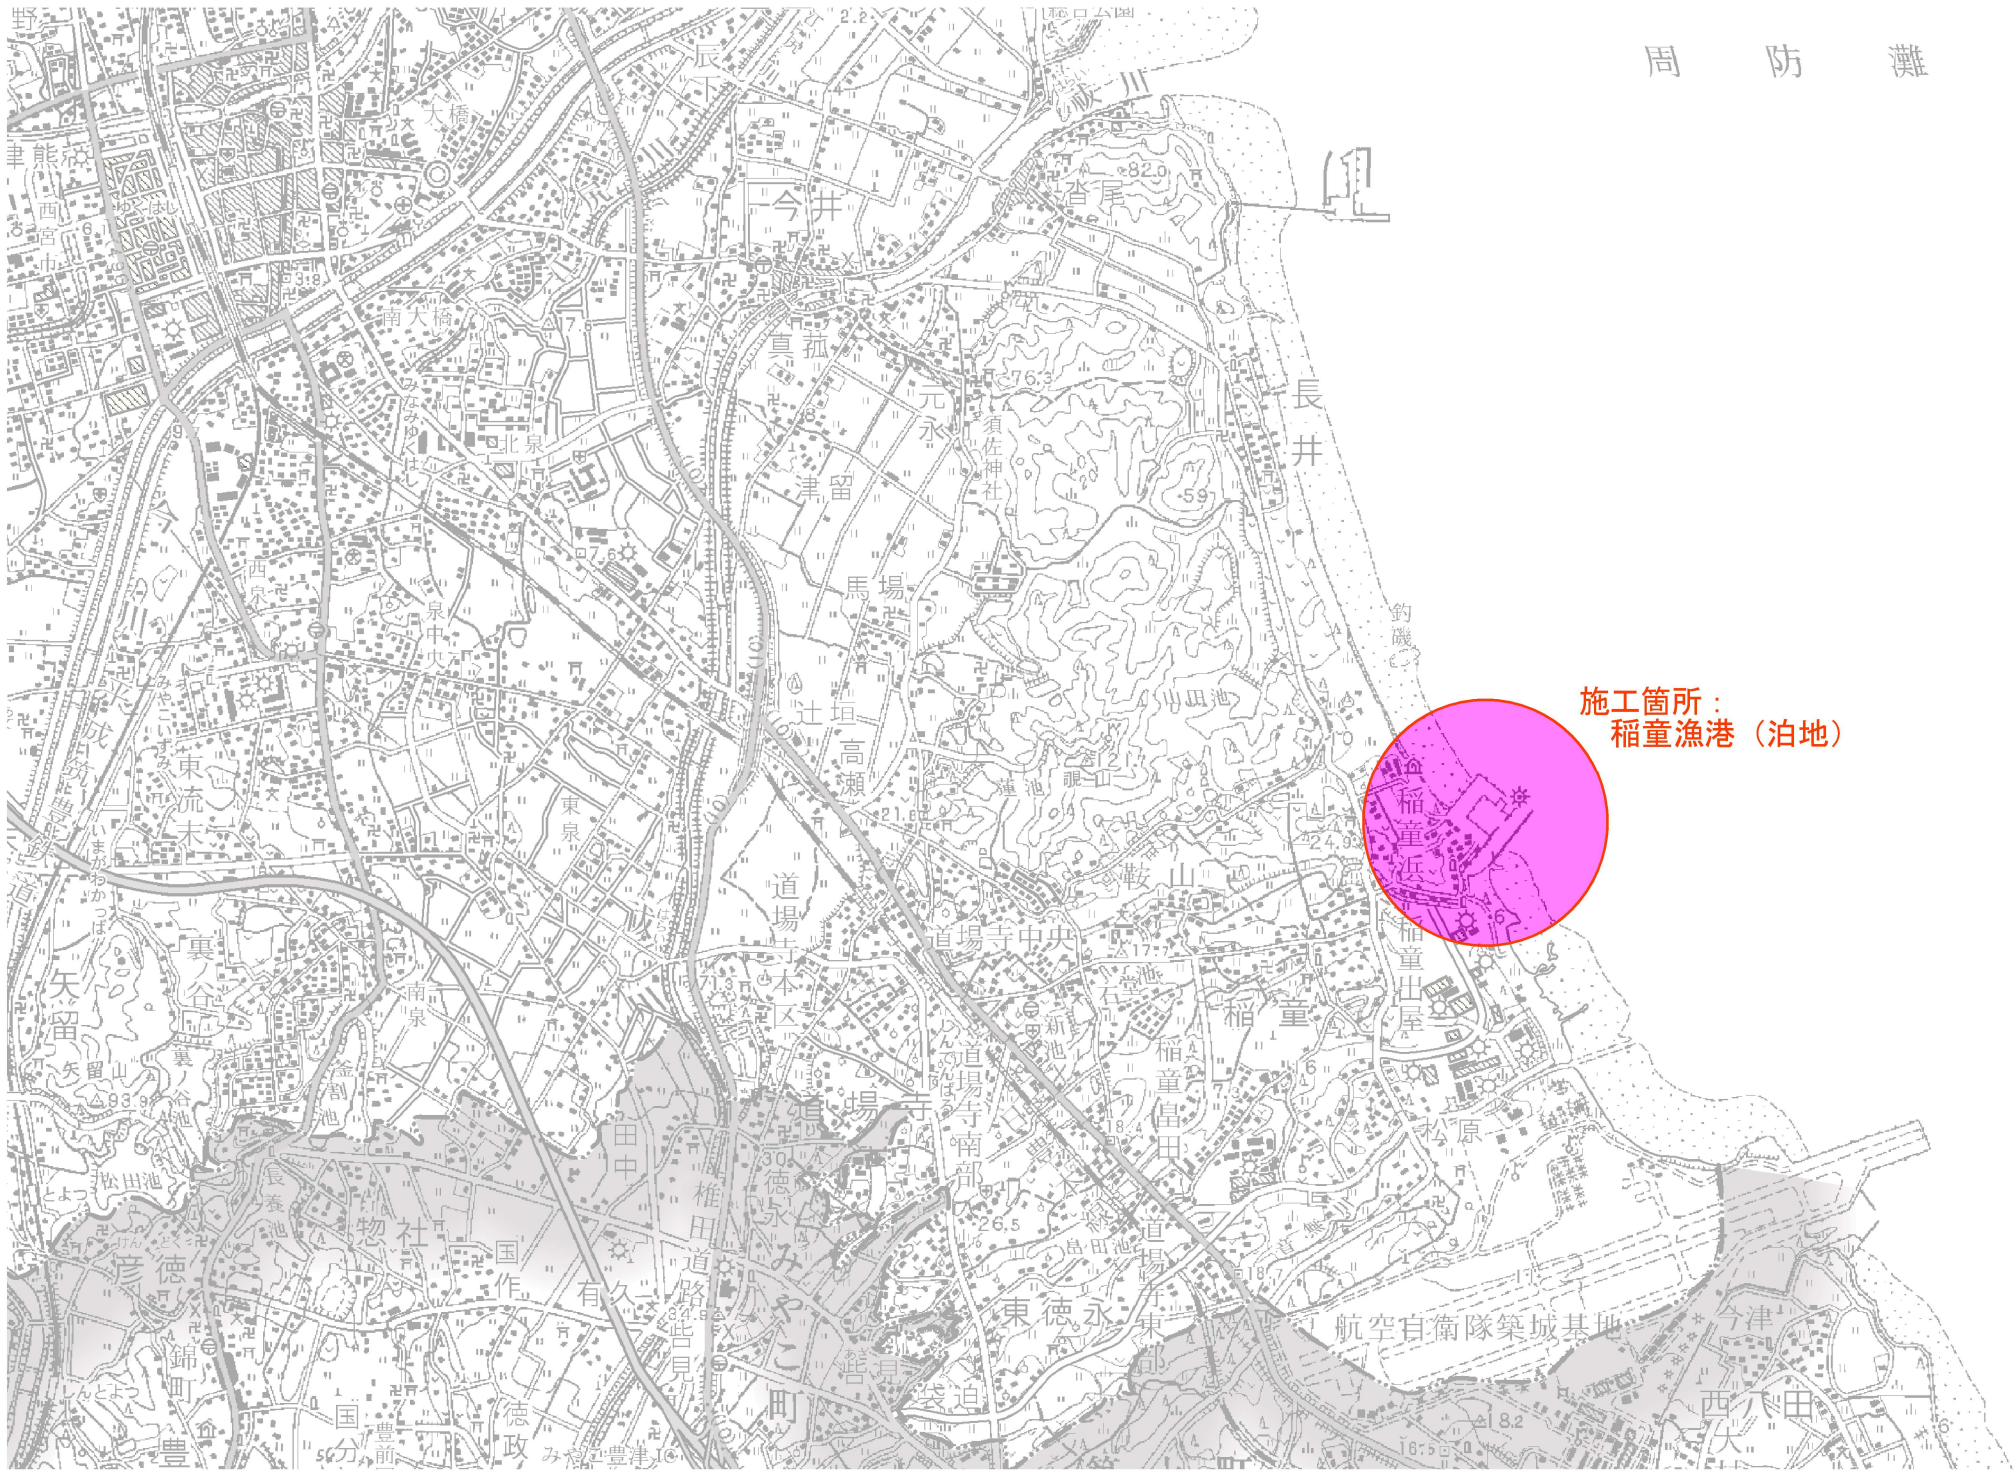


周防灘

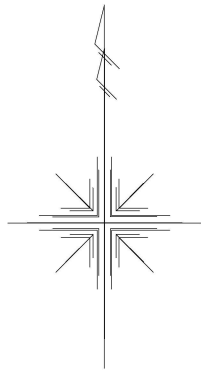

施工箇所：
稲童漁港（泊地）

令和3年度	
稲童漁港	
令和3年度 水産物供給基盤機能保全事業	
泊地浚渫工事（稲童漁港）	
工種	浚渫・土捨工
図種	位置図
縮尺	
葉の内1号	
福岡県	行橋市

稲童漁港計画平面図・水深図

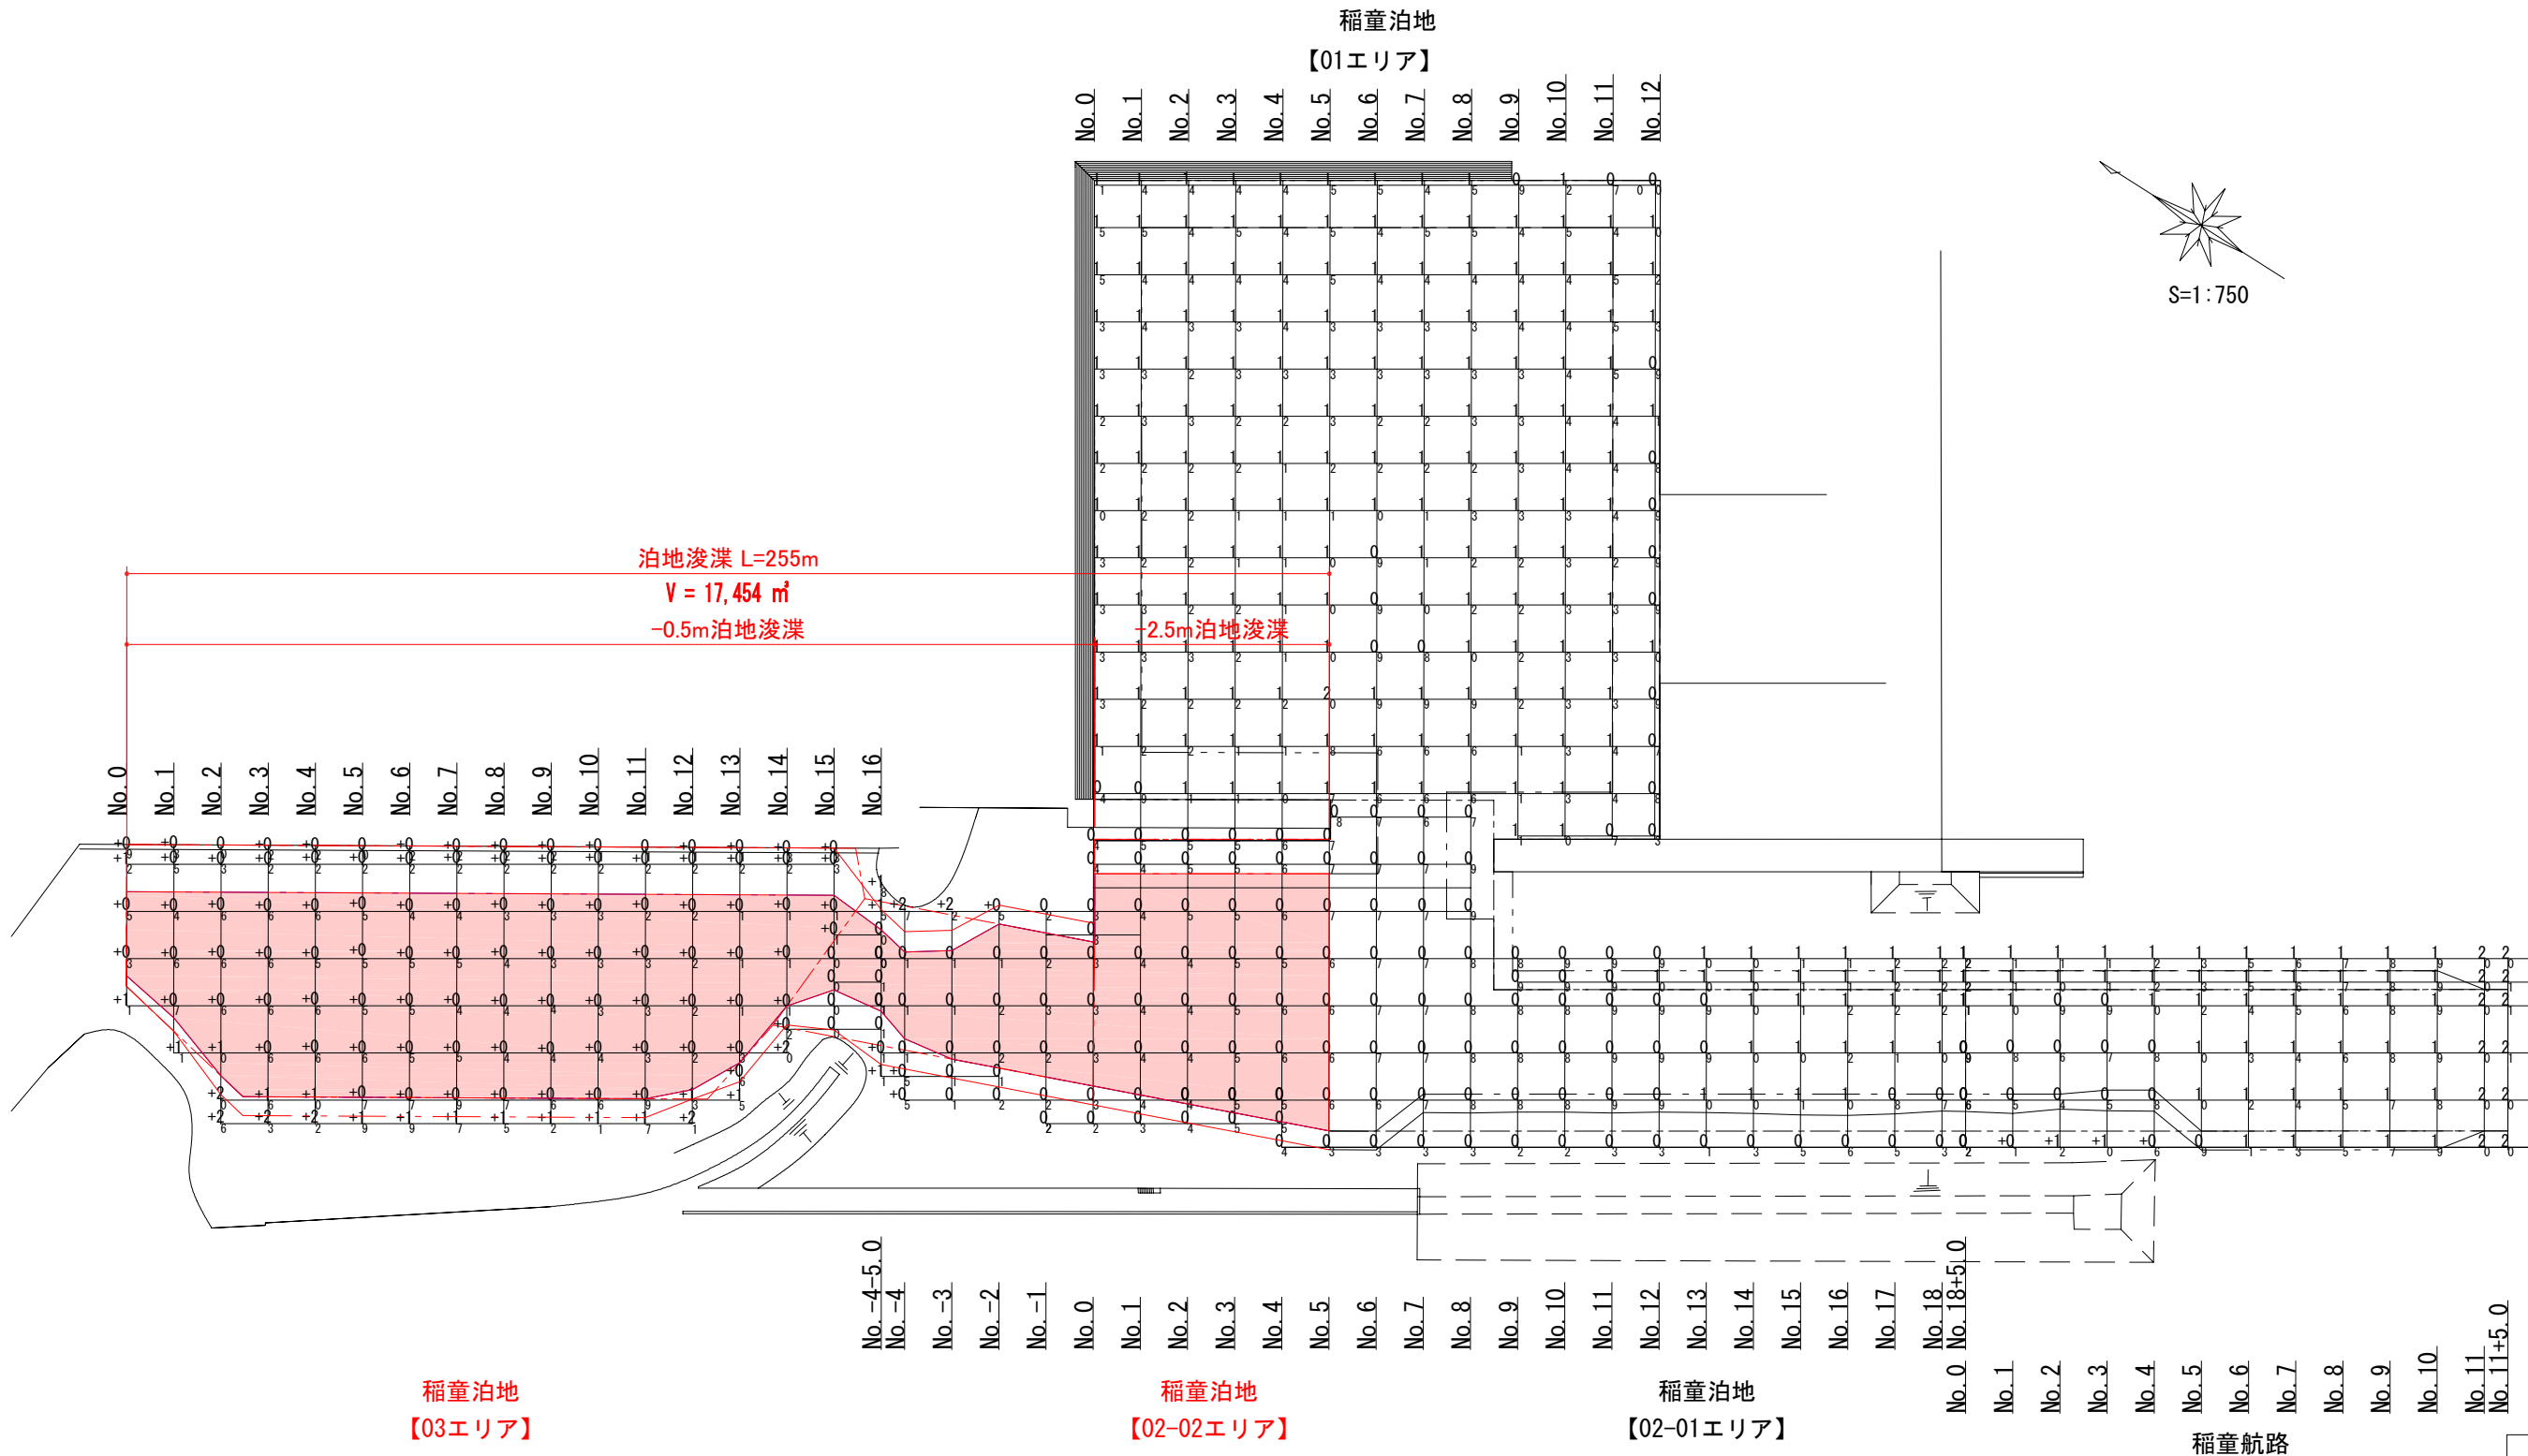

水深値：平成27年12月26日の深浅測量値
高さの基準：観測基準面 (DL)
土量計算1：浚渫土量は、上記より泊地+40cmの推定値にて算出
土量計算2：掘削勾配は1:2にて推定算出

※構造物基礎部詳細が不明のため、構造物際・端部・取付部の掘削は十分に留意すること

令和3年度	
稲 童 漁 港	
令和3年度 水産物供給基盤機能保全事業 泊地浚渫工事（稲童漁港）	
工 種	浚渫・土捨工
図 種	計画平面図・水深図
縮 尺	
葉 の 内 2 号	
福岡県 行橋市	


横断図（03泊地） 1/3

凡例

—	設計地盤高
—	浚渫計画線
—	余掘掘削線

数量表


工種	種別	単位	数量
浚渫工	純土量	m3	57.0
	底面余掘り土量	m3	23.5
	法面余掘り土量	m3	10.2

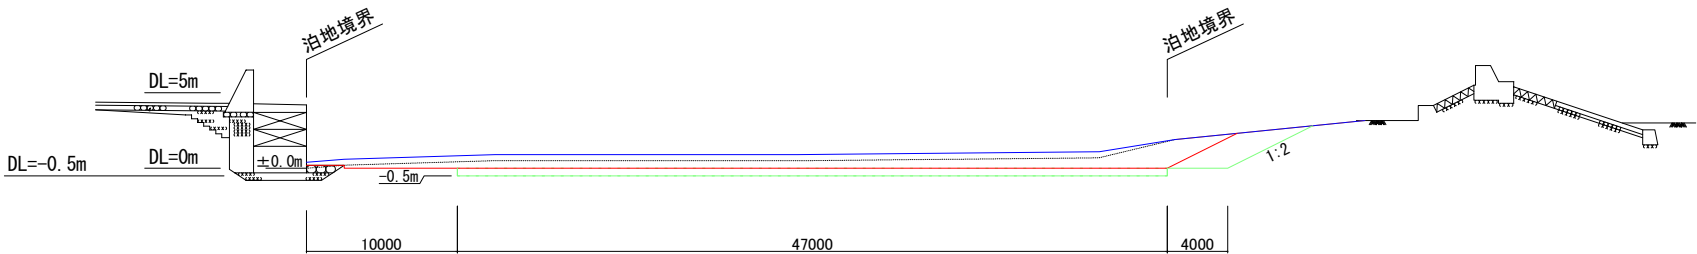

No. 5

数量表


工種	種別	単位	数量
浚渫工	純土量	m3	63.6
	底面余掘り土量	m3	23.5
	法面余掘り土量	m3	11.7

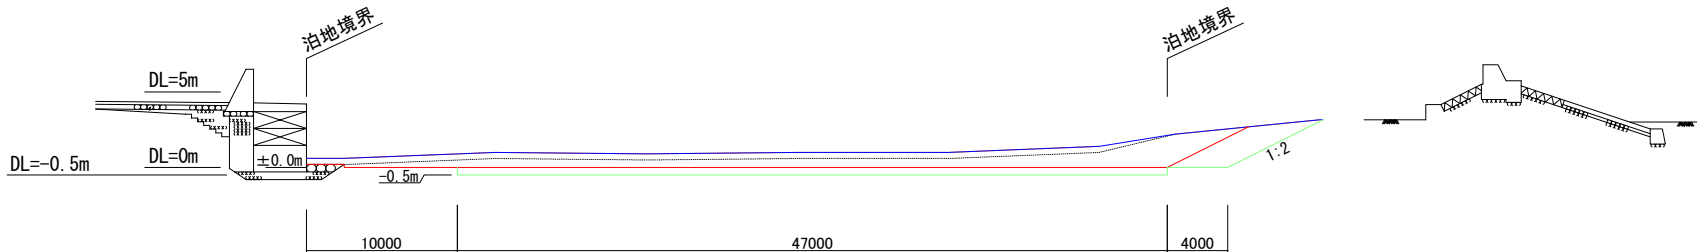

No. 4

数量表


工種	種別	単位	数量
浚渫工	純土量	m3	56.8
	底面余掘り土量	m3	23.5
	法面余掘り土量	m3	9.2

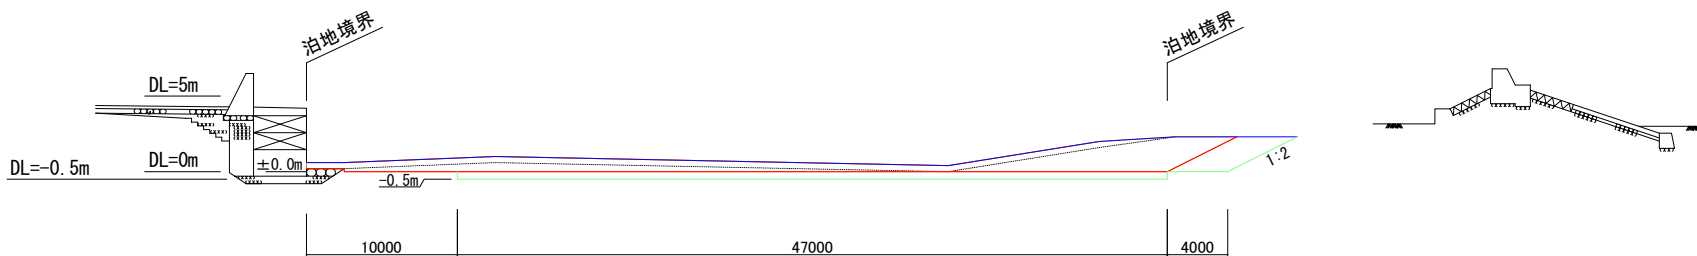

No. 3

数量表


工種	種別	単位	数量
浚渫工	純土量	m3	51.8
	底面余掘り土量	m3	18.7
	法面余掘り土量	m3	8.5

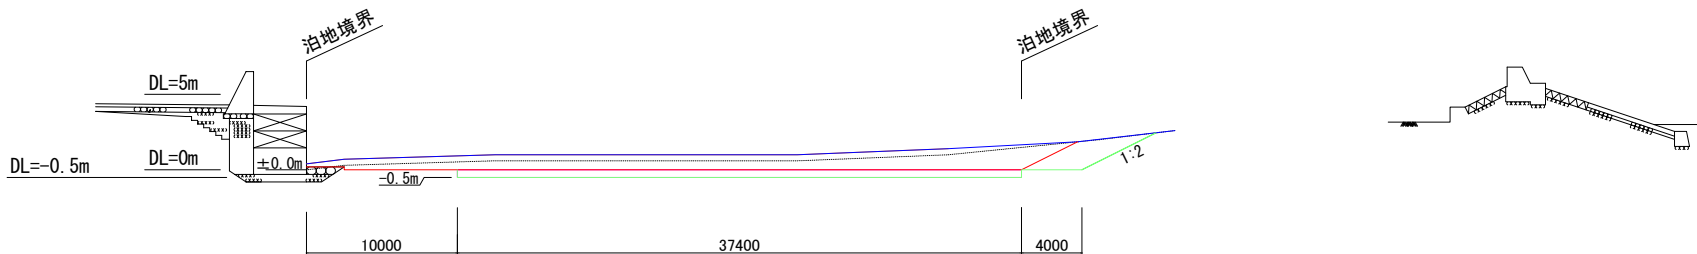

No. 2

数量表


工種	種別	単位	数量
浚渫工	純土量	m3	37.8
	底面余掘り土量	m3	12.5
	法面余掘り土量	m3	0.0

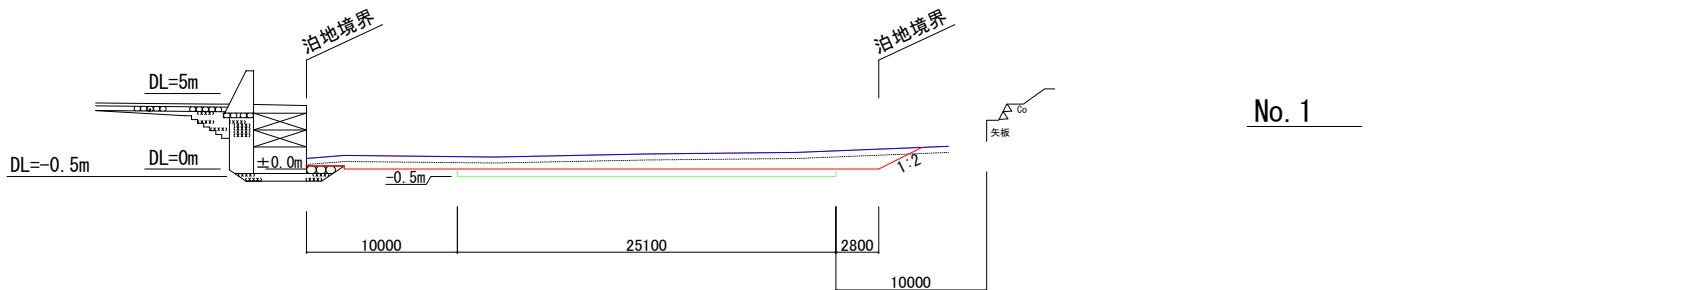

No. 1

数量表

工種	種別	単位	数量
浚渫工	純土量	m3	30.6
	底面余掘り土量	m3	8.0
	法面余掘り土量	m3	0.0

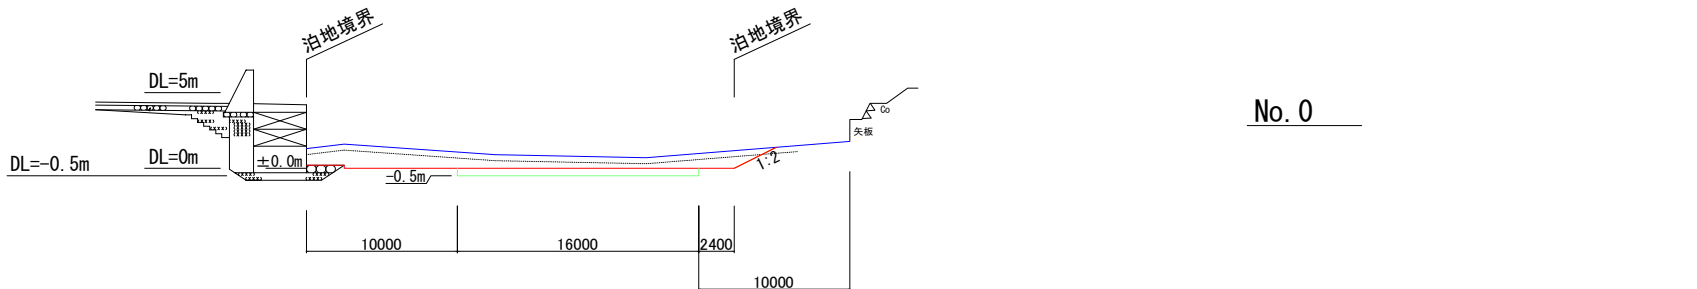

No. 0


令和3年度	
稲童漁港	
令和3年度 水産物供給基盤機能保全事業	
泊地浚渫工事（稲童漁港）	
工種	浚渫・土捨工
図種	横断図（03泊地） 1/3
縮尺	
葉の内3号	
福岡県	行橋市

横断図（03泊地） 2/3

凡例	
—	設計地盤高
—	浚渫計画線
—	余掘掘削線

数量表


工種	種別	単位	数量
浚渫工	純土量	m3	47.4
	底面余掘り土量	m3	23.5
	法面余掘り土量	m3	10.6

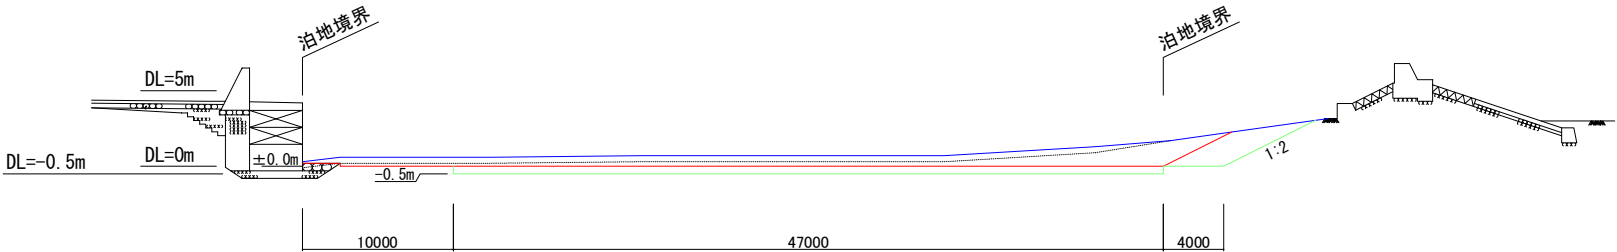

No. 11

数量表


工種	種別	単位	数量
浚渫工	純土量	m3	44.0
	底面余掘り土量	m3	23.5
	法面余掘り土量	m3	7.2

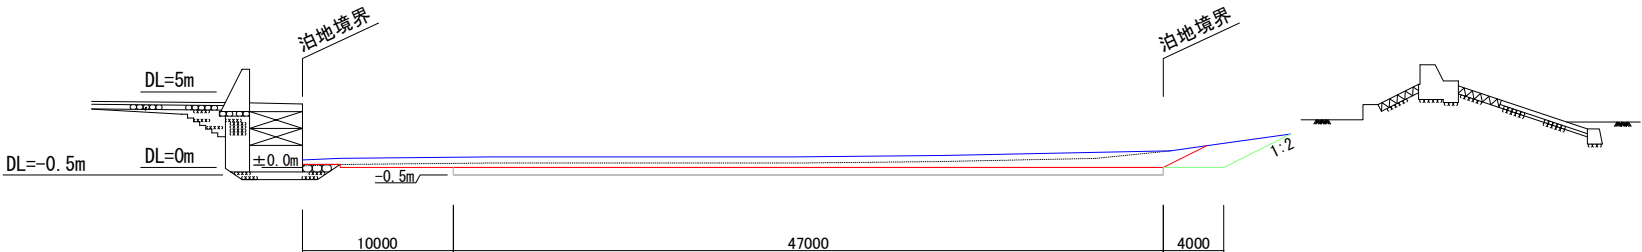

No. 10

数量表


工種	種別	単位	数量
浚渫工	純土量	m3	45.5
	底面余掘り土量	m3	23.5
	法面余掘り土量	m3	6.7

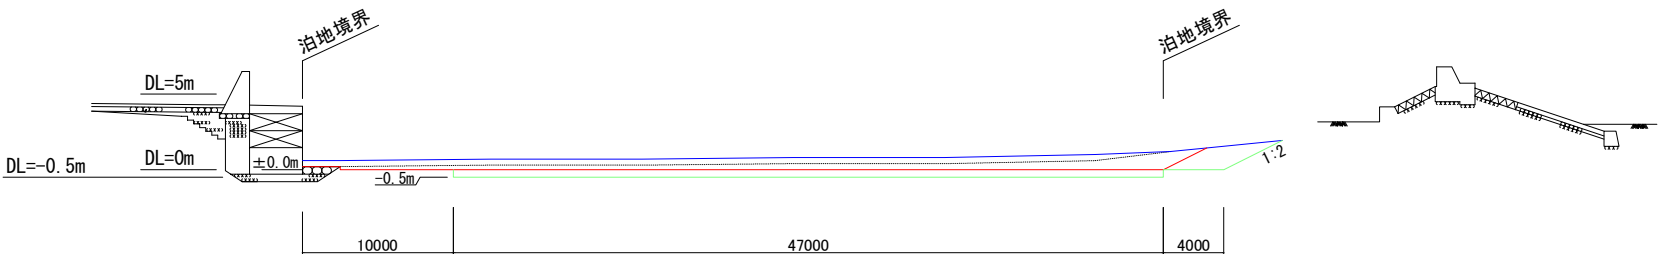

No. 9

数量表


工種	種別	単位	数量
浚渫工	純土量	m3	49.1
	底面余掘り土量	m3	23.5
	法面余掘り土量	m3	9.5

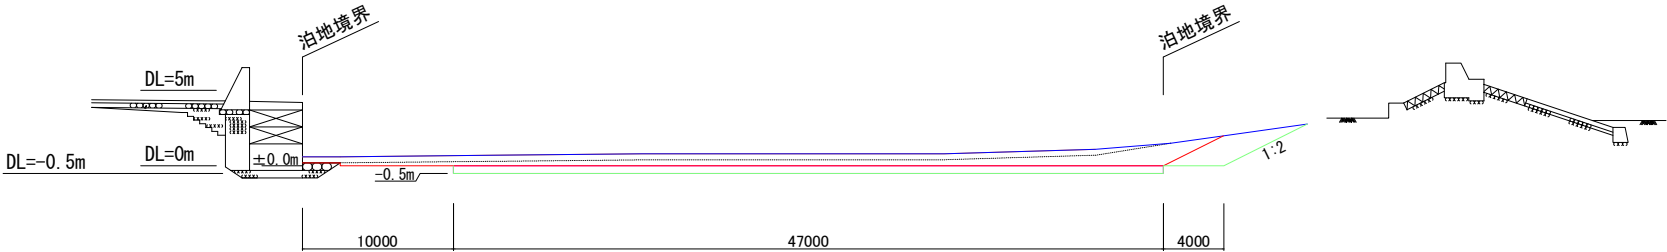

No. 8

数量表


工種	種別	単位	数量
浚渫工	純土量	m3	55.6
	底面余掘り土量	m3	23.5
	法面余掘り土量	m3	9.8

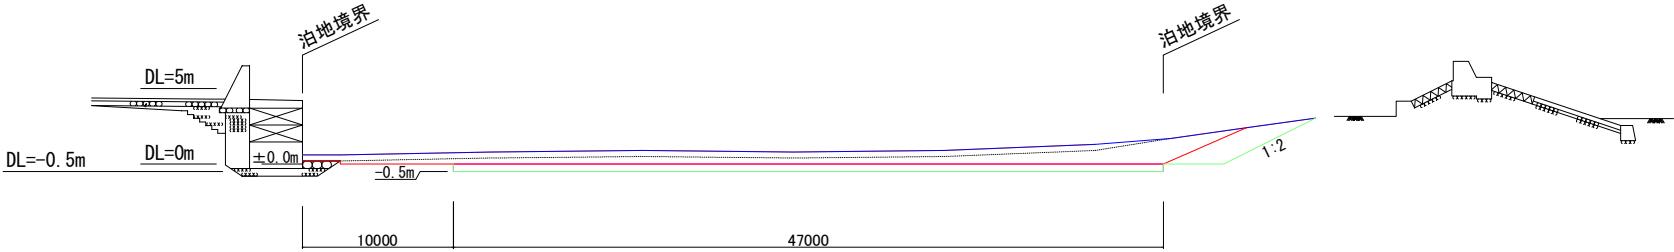

No. 7

数量表

工種	種別	単位	数量
浚渫工	純土量	m3	55.7
	底面余掘り土量	m3	23.5
	法面余掘り土量	m3	11.6

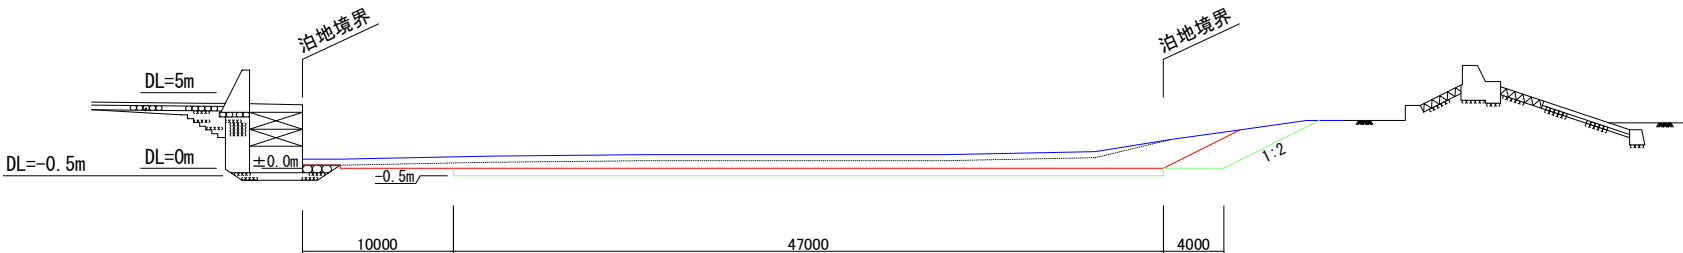

No. 6

令和3年度	
稲童漁港	
令和3年度 水産物供給基盤機能保全事業 泊地浚渫工事（稲童漁港）	
工種	浚渫・土捨工
図種	横断図（03泊地） 2/3
縮尺	
葉の内4号	
福岡県 行橋市	

横断図 (03泊地) 3/3

凡例

—— 設計地盤高

—— 淺漢計畫線

—— 余掘掘削線

数量表

工種	種別	単位	数量
浚渫工	純土量	m3	23.4
	底面余掘り土量	m3	8.6
	法面余掘り土量	m3	2.1

数量表

工種	種別	単位	数量
浚渫工	純土量	m3	18.9
	底面余掘り土量	m3	9.6
	法面余掘り土量	m3	0.0

数量表






工種	種別	単位	数量
浚渫工	純土量	m3	21.4
	底面余掘り土量	m3	13.9
	法面余掘り土量	m3	10.6

数量表

工種	種別	単位	数量
浚渫工	純土量	m3	25.0
	底面余掘り土量	m3	17.3
	法面余掘り土量	m3	5.3

数量表

工種	種別	単位	数量
浚渫工	純土量	m3	49.3
	底面余掘り土量	m3	22.5
	法面余掘り土量	m3	0.0

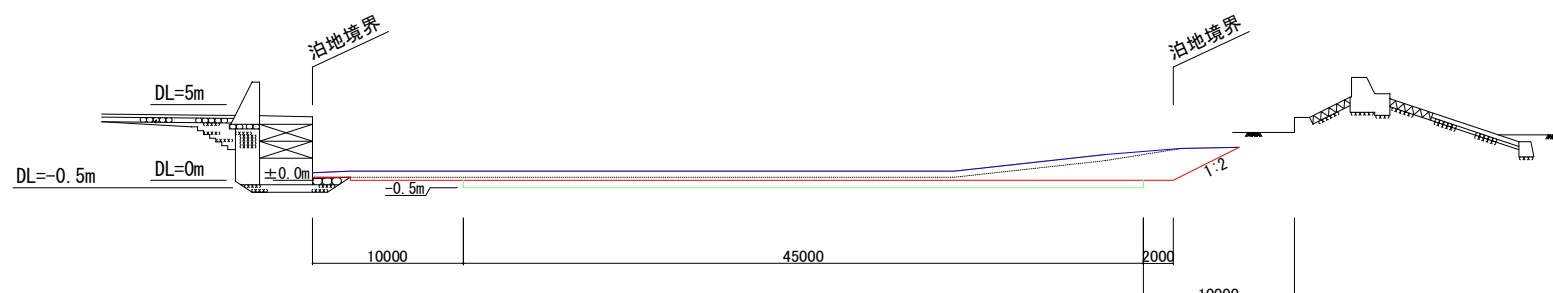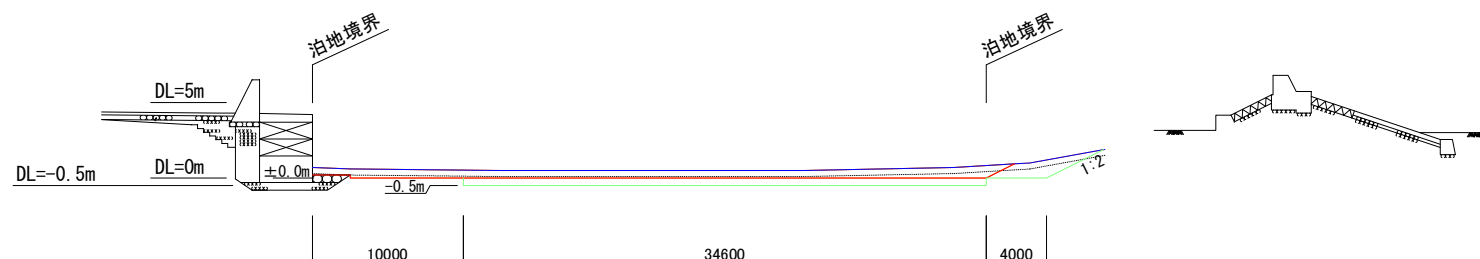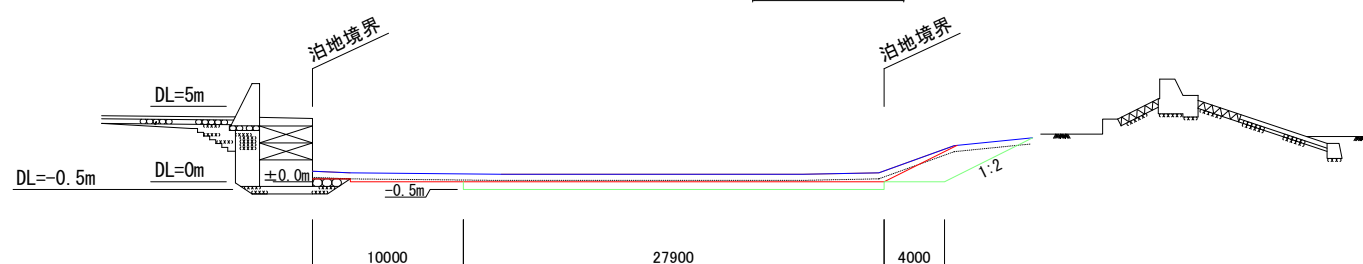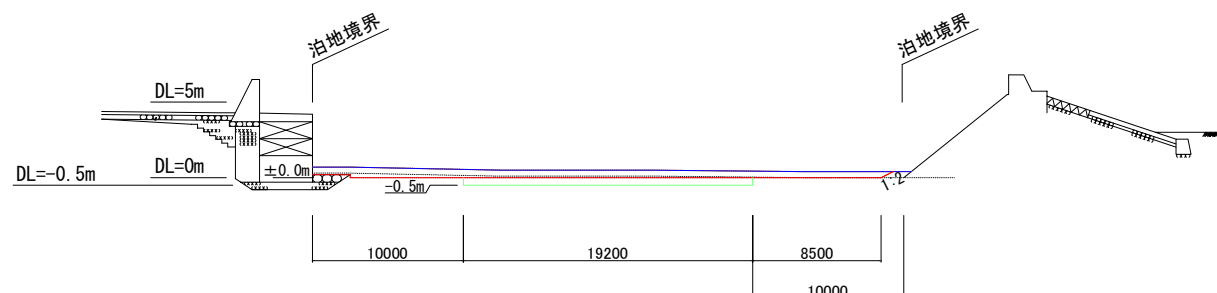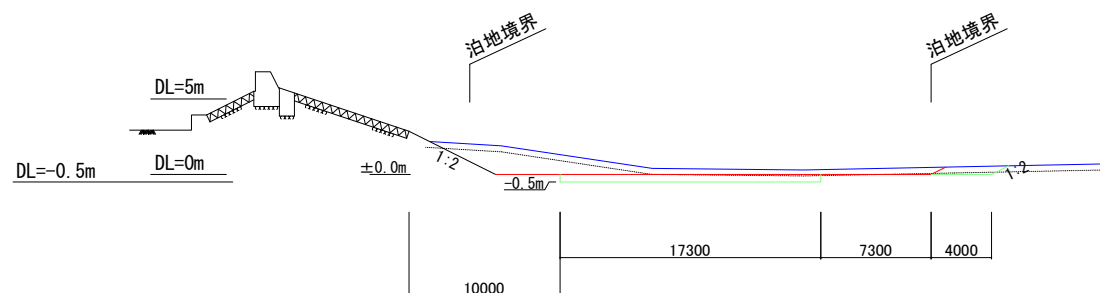

No. 16

No. 15

No. 14

No. 13

No. 12

令和3年度		
稲 童 漁 港		
令和3年度 水産物供給基盤機能保全事業 泊地浚渫工事（稲童漁港）		
工 種	浚渫・土捨工	
図 種	横断面図（03泊地） 3/3	
縮 尺		
葉 の 内 5 号		
福岡県 行橋市		

横断図（02泊地）1/2

凡例	
	設計地盤高
	浚渫計画線
	余掘掘削線

数量表




工種	種別	単位	数量
浚渫工	純土量	m3	3.0
	底面余掘り土量	m3	15.2
	法面余掘り土量	m3	0.8

DL=5m

DL=0m

DL=-2.5m

DL=-5m

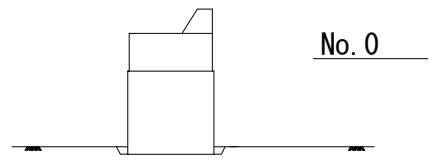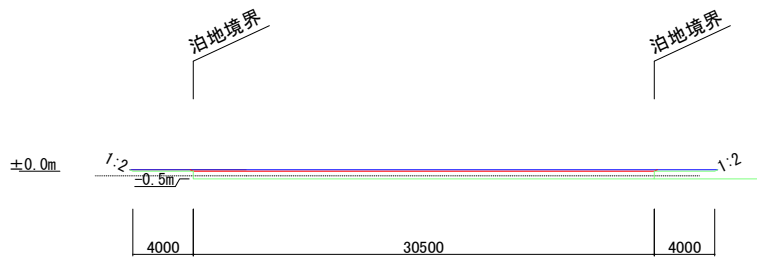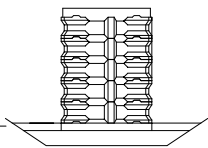

数量表



工種	種別	単位	数量
浚渫工	純土量	m3	5.4
	底面余掘り土量	m3	15.2
	法面余掘り土量	m3	1.6

DL=5m

DL=0m

DL=-2.5m

DL=-5m

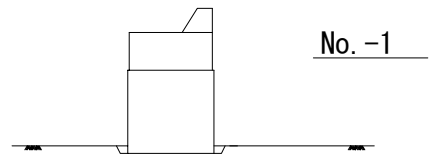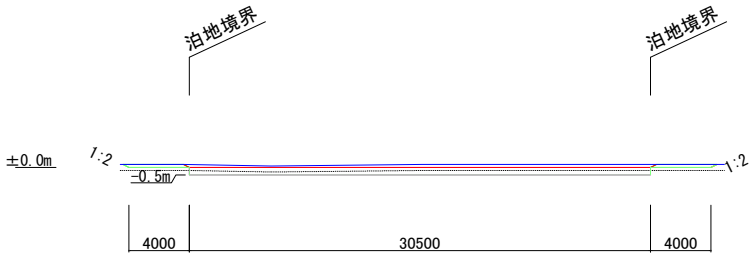

数量表



工種	種別	単位	数量
浚渫工	純土量	m3	9.7
	底面余掘り土量	m3	15.2
	法面余掘り土量	m3	5.2

DL=5m

DL=0m

DL=-2.5m

DL=-5m

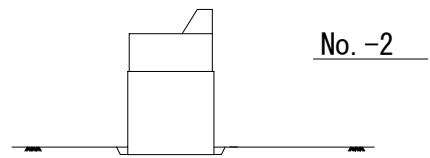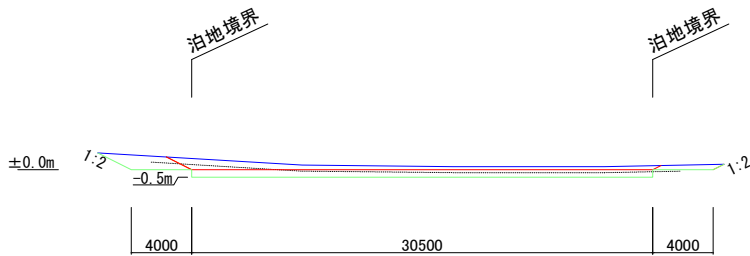

数量表



工種	種別	単位	数量
浚渫工	純土量	m3	14.9
	底面余掘り土量	m3	11.5
	法面余掘り土量	m3	1.2

DL=5m

DL=0m

DL=-2.5m

DL=-5m

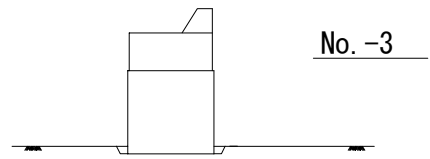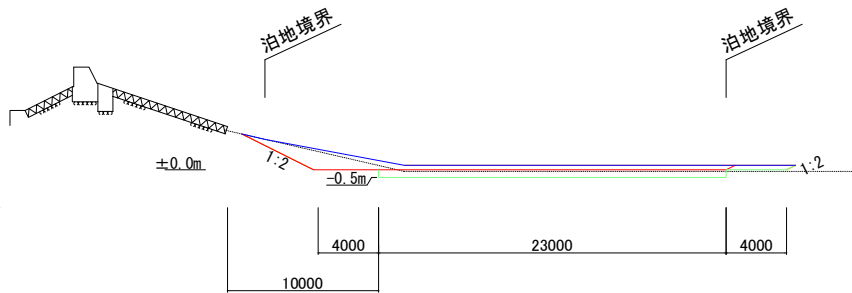

数量表



工種	種別	単位	数量
浚渫工	純土量	m3	16.5
	底面余掘り土量	m3	9.2
	法面余掘り土量	m3	2.4

DL=5m

DL=0m

DL=-2.5m

DL=-5m

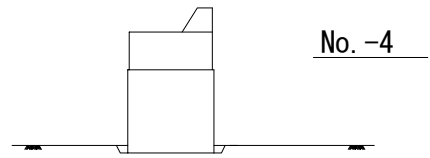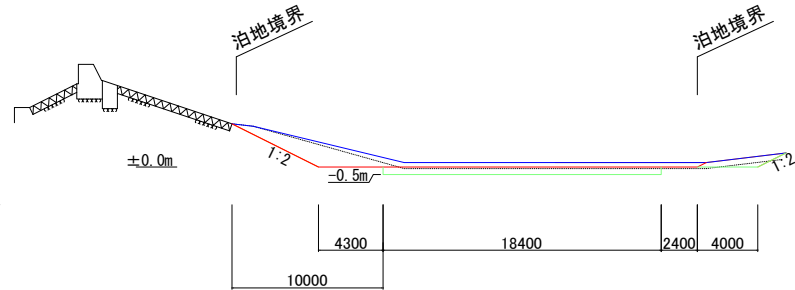

数量表



工種	種別	単位	数量
浚渫工	純土量	m3	23.4
	底面余掘り土量	m3	8.6
	法面余掘り土量	m3	2.1

DL=5m

DL=0m

DL=-2.5m

DL=-5m

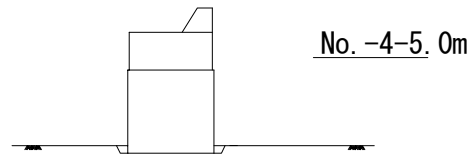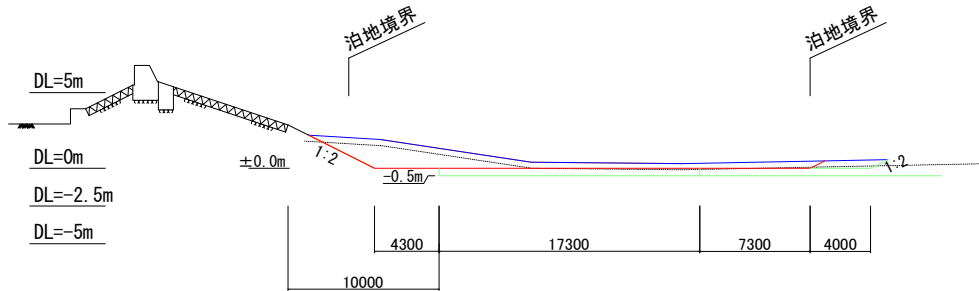

令和3年度	
稲童漁港	
令和3年度 水産物供給基盤機能保全事業 泊地浚渫工事（稲童漁港）	
工種	浚渫・土捨工
図種	横断図（02-02泊地）1/2
縮尺	
葉の内6号	
福岡県 行橋市	

横断図（02泊地） 2/2

凡例	
—	設計地盤高
—	浚渫計画線
—	余掘掘削線

数量表

工種	種別	単位	数量
浚渫工	純土量	m3	
	底面余掘り土量	m3	
	法面余掘り土量	m3	


DL=5m
DL=0m
DL=-2.5m
DL=-5m



数量表

工種	種別	単位	数量
浚渫工	純土量	m3	
	底面余掘り土量	m3	27.1
	法面余掘り土量	m3	


DL=5m
DL=0m
DL=-2.5m
DL=-5m

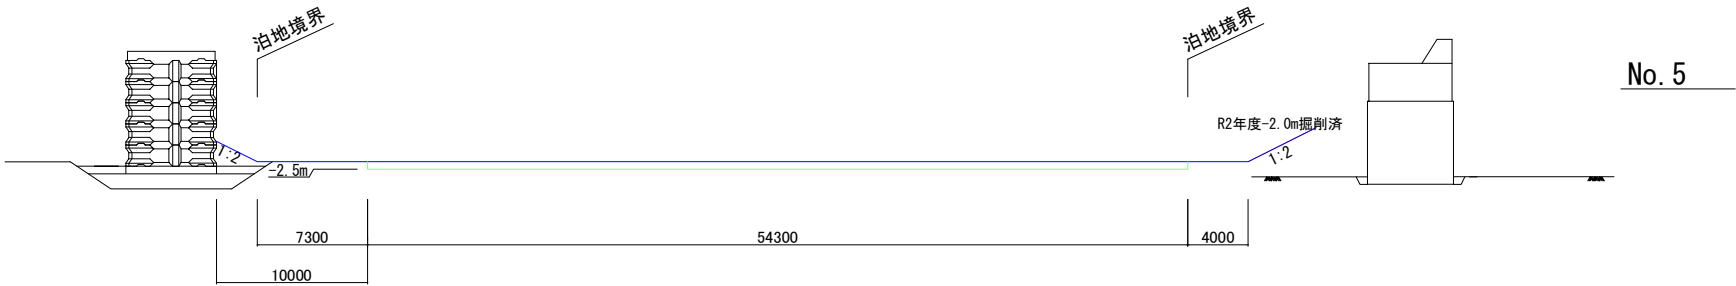

数量表

工種	種別	単位	数量
浚渫工	純土量	m3	
	底面余掘り土量	m3	26.1
	法面余掘り土量	m3	


DL=5m
DL=0m
DL=-2.5m
DL=-5m

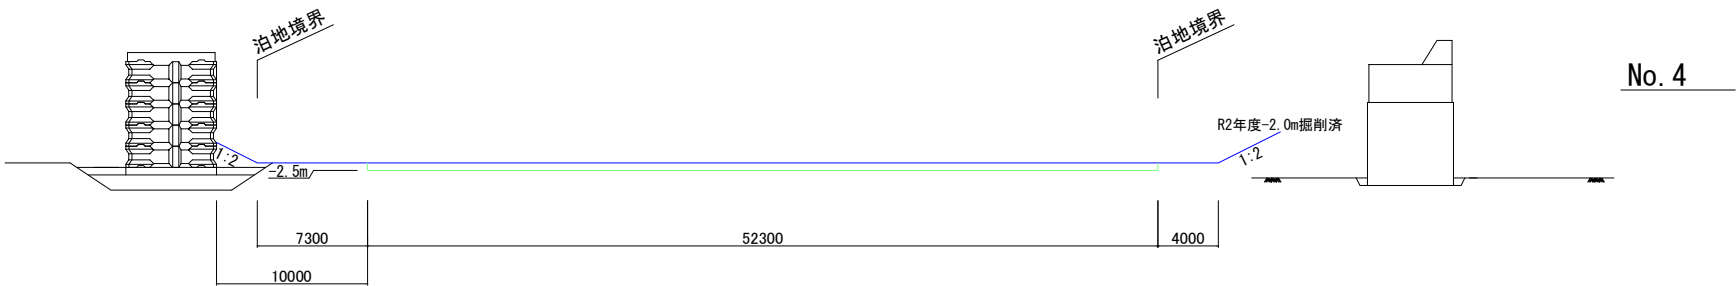

数量表

工種	種別	単位	数量
浚渫工	純土量	m3	116.5
	底面余掘り土量	m3	25.2
	法面余掘り土量	m3	7.6


DL=5m
DL=0m
DL=-2.5m
DL=-5m

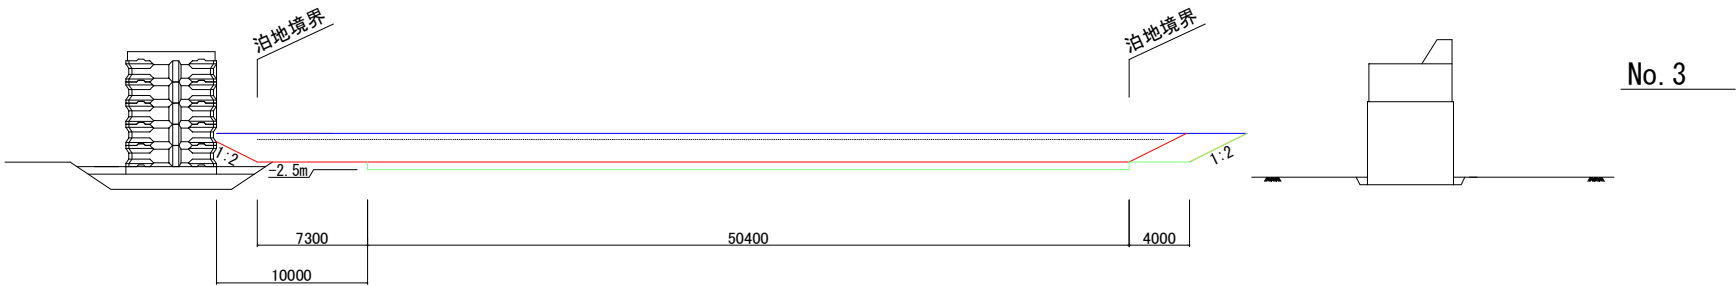

数量表

工種	種別	単位	数量
浚渫工	純土量	m3	116.9
	底面余掘り土量	m3	24.2
	法面余掘り土量	m3	8.0


DL=5m
DL=0m
DL=-2.5m
DL=-5m

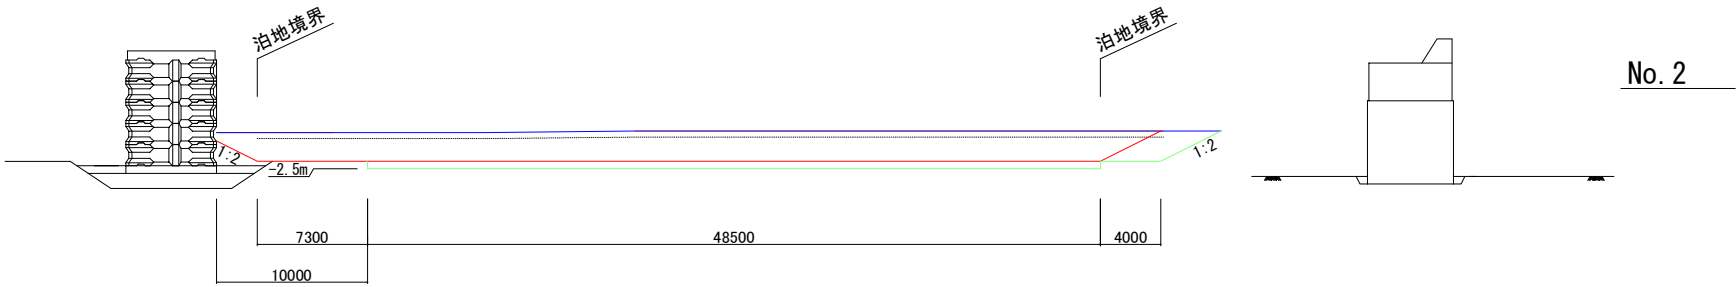

数量表

工種	種別	単位	数量
浚渫工	純土量	m3	115.0
	底面余掘り土量	m3	23.3
	法面余掘り土量	m3	8.4

DL=5m
DL=0m
DL=-2.5m
DL=-5m

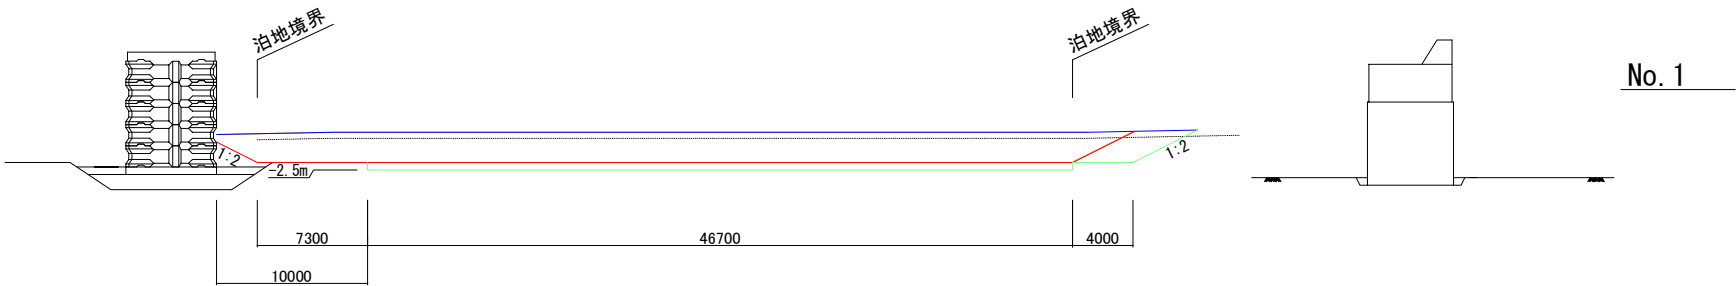

令和3年度	
稲童漁港	
令和3年度 水産物供給基盤機能保全事業 泊地浚渫工事（稲童漁港）	
工種	浚渫・土捨工
図種	横断図（02-02泊地） 2/2
縮尺	
葉の内 7 号	
福岡県 行橋市	