

位置図


文久農業者
研修集会施設

大字今井

施工箇所

沓尾橋

祇川

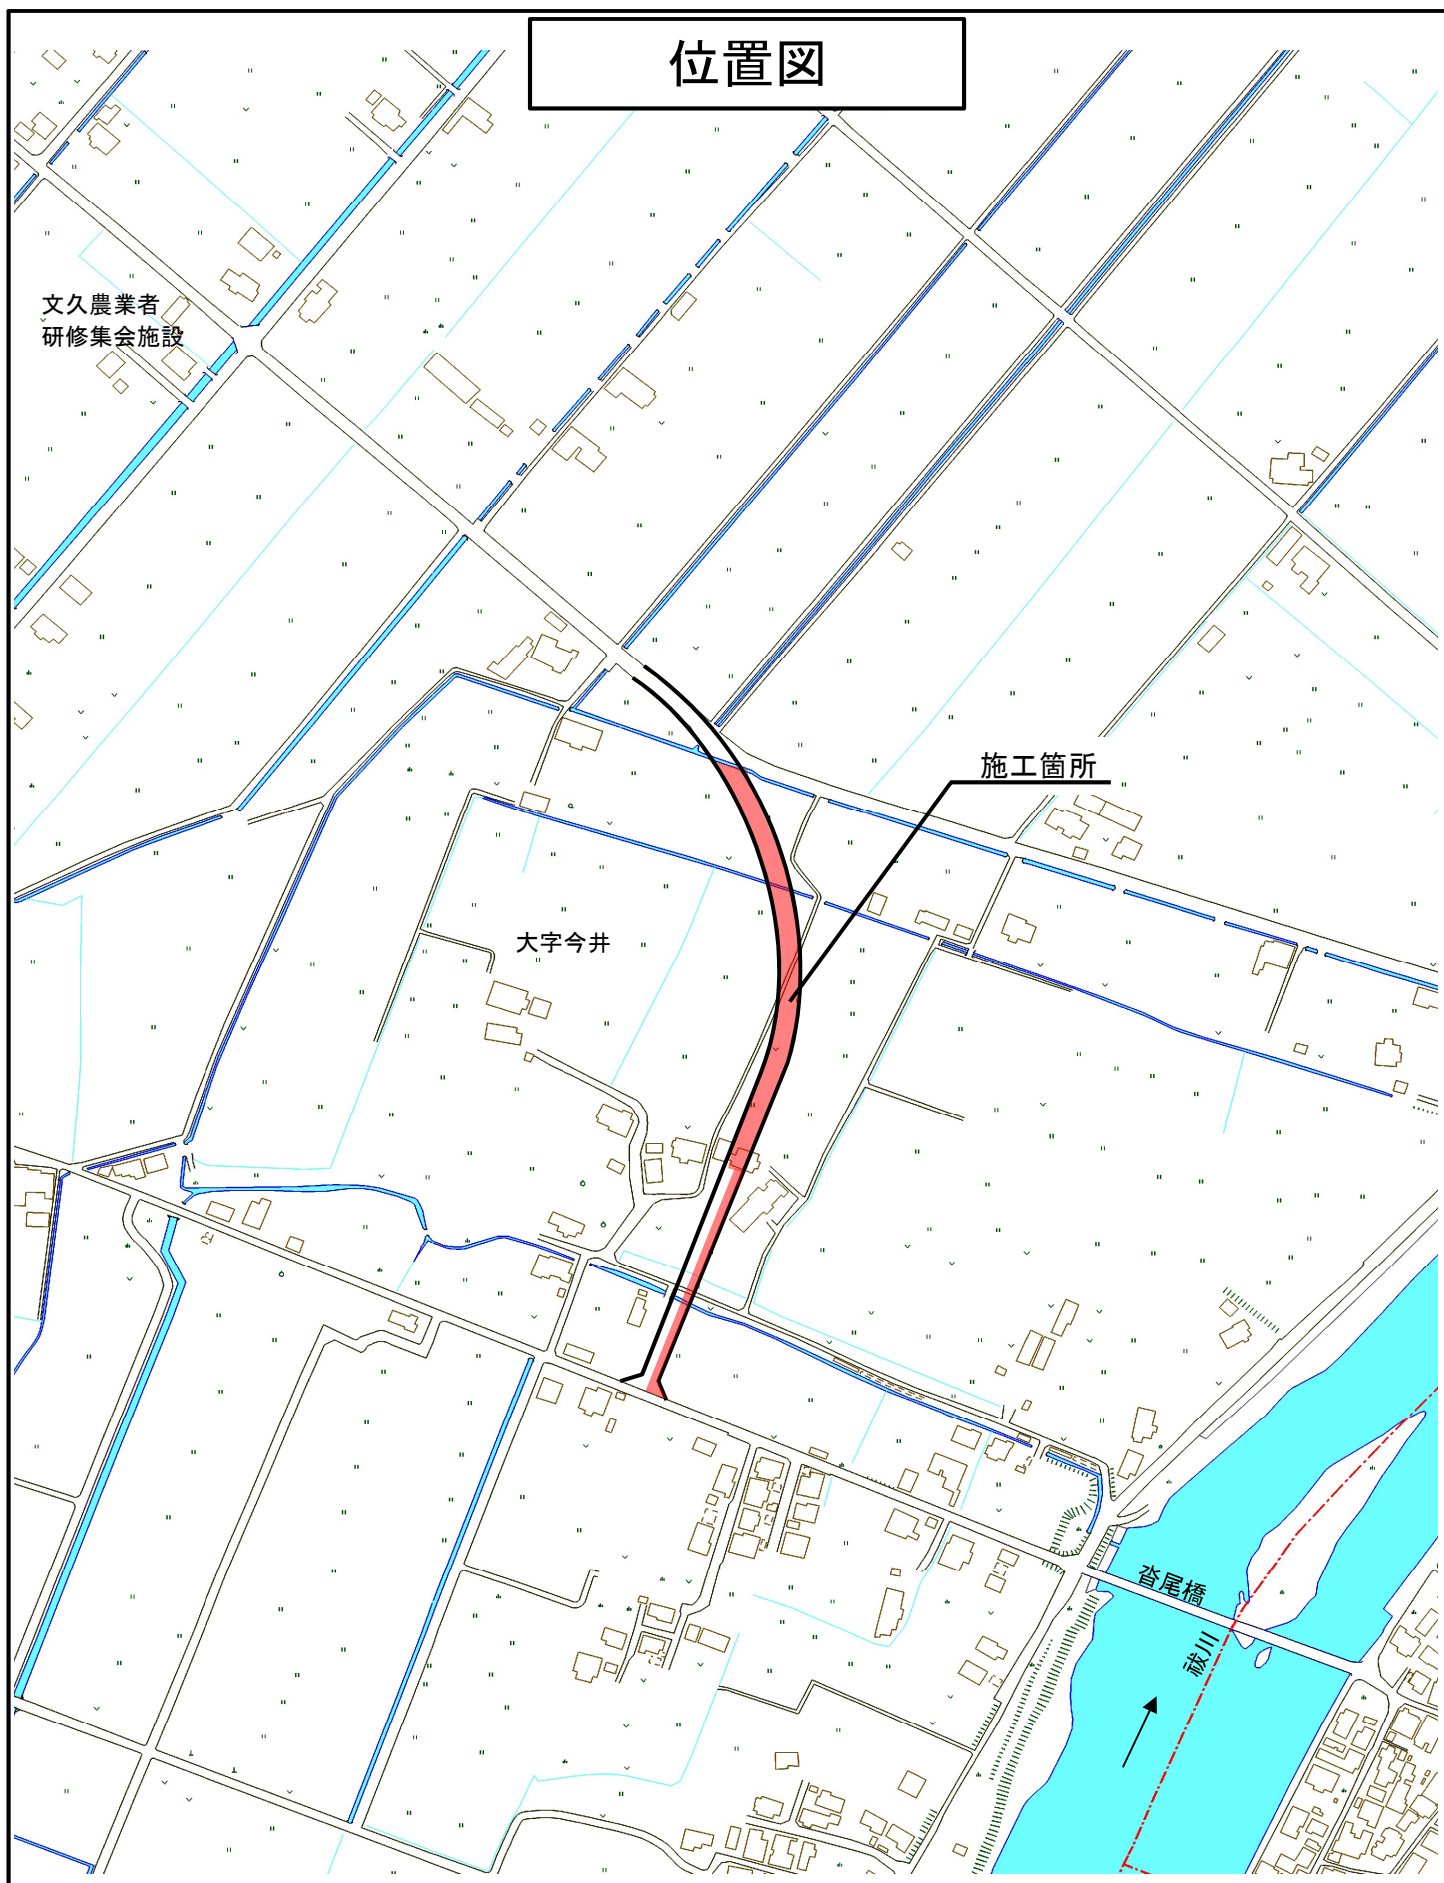

工事年度	平成24年	第	号	工区
工事名	社会資本整備総合交付金事業 工事			
路線名	文久・上新地	地区	橋	
工事箇所	行橋	大字今井	地内	
図面名	計画平面図			
縮尺	図示	図面番号	全業之内	号
事務所名	行橋市			
認可	☐ 当初	認定	☐ 当初	査定
可	☐ 第	回変更	☐ 第	回変更




計画平面図

S=1:500

設計延長 L=434.255m

令和3年度施工箇所 L=377.70m (No. 2+14.02~No. 21+11.72)

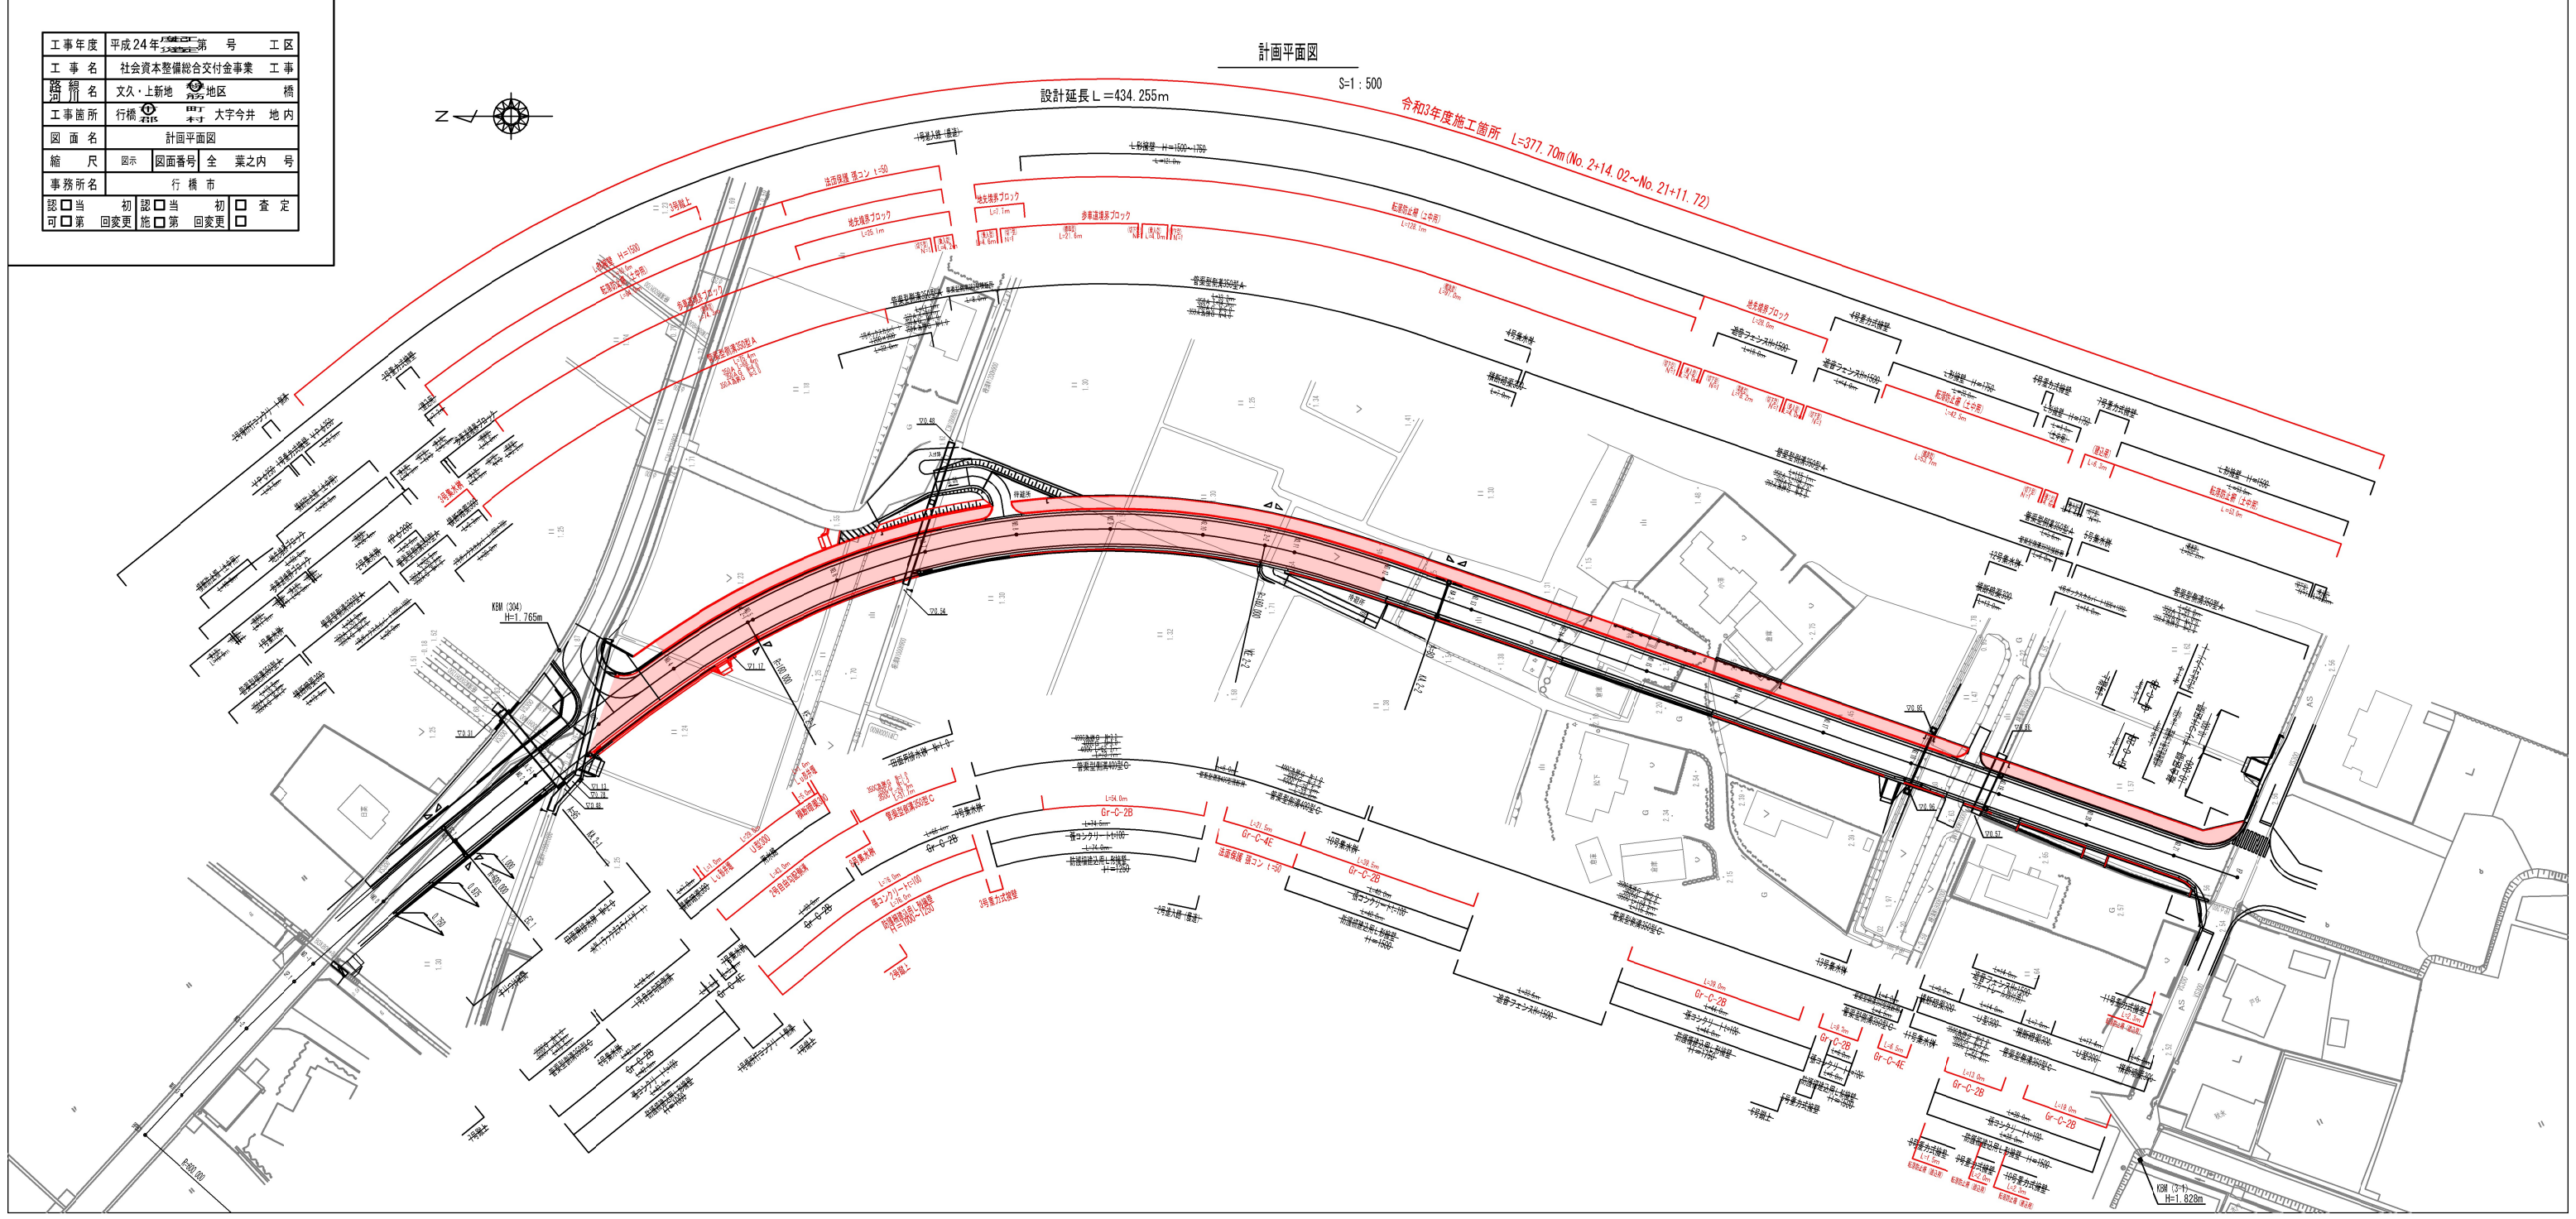


工 事 年 度	令和2年度		第 号	工 区
工 事 名	道 路 改 良 工 事			
路 線 名	文久・上新地		地区	橋
工事箇所	行橋市大字今井			地 内
図 面 名	標準断面図			
縮 尺	1 : 50	図面番号	全 17 葉之内 2 号	
事務所名	行 橋 市			
認 可	☐ 当 初 ☐ 第 回変更	認 施	☐ 当 初 ☐ 第 回変更	☐ 査 定 ☐

標準断面図

S=1:50


NO. 14

GH=1.670
FH=2.262

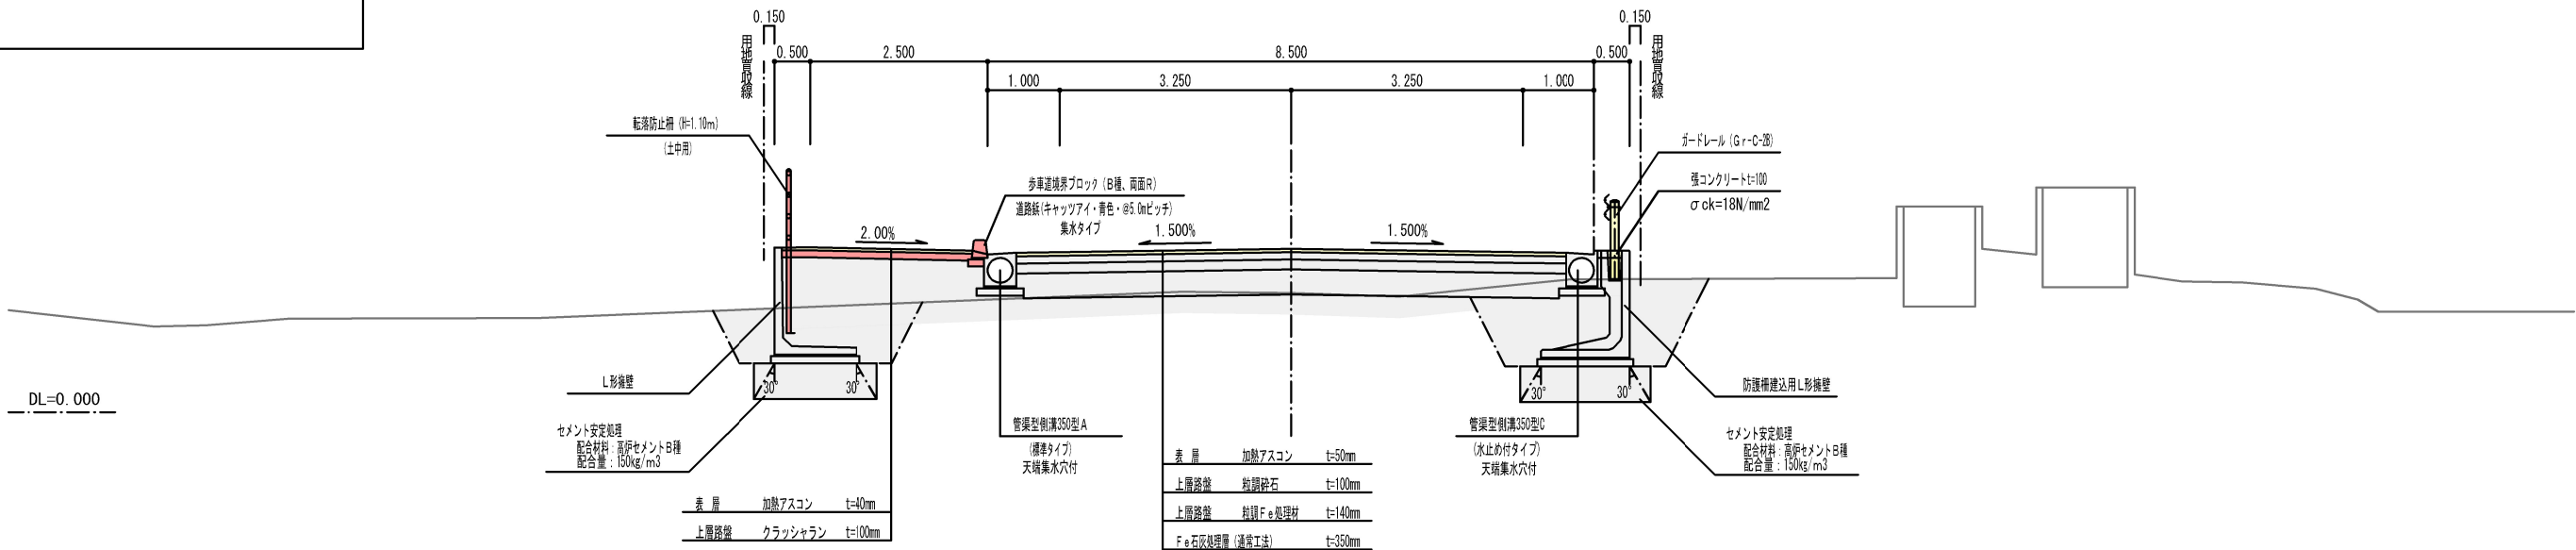

NO. 7

GH=1.290
FH=1.967

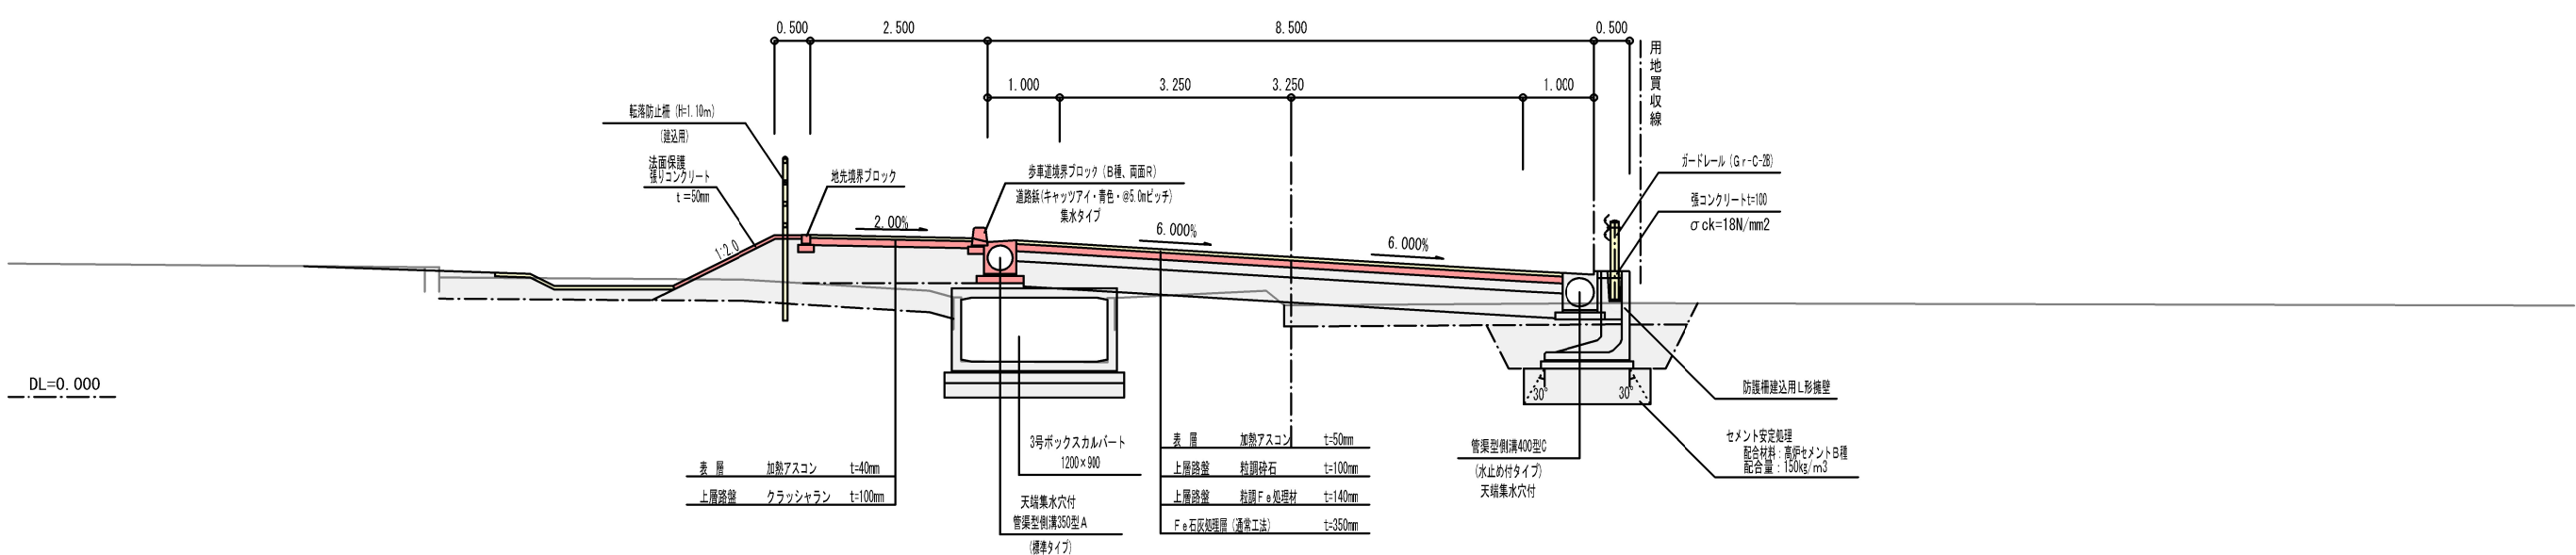

工事年度	平成24年第 号 工 区		
工 事 名	社会資本整備総合交付金事業 測量・設計業務委託		
路線名	文久・上新地地区	橋	
工事箇所	行橋大字今井地内		
図 面 名	横断面その1		
縮 尺	1：100	図面番号	全 業之内 号
事務所名	行橋市		
認可当第	初回変更	認可当第	初回変更
査定			

横断面その1

S=1:100

NO. 2

GH=1.250
FH=1.735

表土剥取	m ²	3.2
掘削	"	0.1
床掘	"	1.4
埋戻	"	—
最小値 ≥ 4.0	"	—
最大値 ≥ 4.0	"	—
1.0 ≤ 最大値 < 4.0	"	0.5
最大値 < 1.0	"	0.4
小規模	"	0.1
表土埋戻	"	0.3
路床土	"	1.3
2.5 ≤ 平均値 < 4.0	"	0.8
平均値 < 2.5	"	—
路肩盛土	"	0.2
畦畔盛土	"	—

KE. 2-1

GH=1.230
FH=1.871

表土剥取	m ²	4.1
掘削	"	—
床掘	"	2.3
埋戻	"	—
最小値 ≥ 4.0	"	—
最大値 ≥ 4.0	"	—
1.0 ≤ 最大値 < 4.0	"	0.9
最大値 < 1.0	"	0.6
小規模	"	—
表土埋戻	"	0.5
路床土	"	4.1
2.5 ≤ 平均値 < 4.0	"	1.4
平均値 < 2.5	"	—
路肩盛土	"	0.2
畦畔盛土	"	—

EC. 1

GH=1.250
FH=1.713

表土剥取	m ²	2.3
掘削	"	1.2
床掘	"	1.6
埋戻	"	—
最小値 ≥ 4.0	"	—
最大値 ≥ 4.0	"	—
1.0 ≤ 最大値 < 4.0	"	0.6
最大値 < 1.0	"	0.4
小規模	"	0.1
表土埋戻	"	0.3
路床土	"	0.6
2.5 ≤ 平均値 < 4.0	"	—
平均値 < 2.5	"	—
路肩盛土	"	0.2
畦畔盛土	"	—

NO. 4

GH=1.210
FH=1.828

表土剥取	m ²	3.6
掘削	"	—
床掘	"	2.4
埋戻	"	—
最小値 ≥ 4.0	"	—
最大値 ≥ 4.0	"	—
1.0 ≤ 最大値 < 4.0	"	0.9
最大値 < 1.0	"	0.6
小規模	"	—
表土埋戻	"	0.2
路床土	"	3.2
2.5 ≤ 平均値 < 4.0	"	1.4
平均値 < 2.5	"	—
路肩盛土	"	0.2
畦畔盛土	"	0.2

NO. 1

GH=1.250
FH=1.713

表土剥取	m ²	2.3
掘削	"	1.2
床掘	"	1.6
埋戻	"	—
最小値 ≥ 4.0	"	—
最大値 ≥ 4.0	"	—
1.0 ≤ 最大値 < 4.0	"	0.6
最大値 < 1.0	"	0.4
小規模	"	0.1
表土埋戻	"	0.3
路床土	"	0.6
2.5 ≤ 平均値 < 4.0	"	—
平均値 < 2.5	"	—
路肩盛土	"	0.2
畦畔盛土	"	—

NO. 3

GH=1.260
FH=1.782

表土剥取	m ²	2.1
掘削	"	—
床掘	"	1.3
埋戻	"	—
最小値 ≥ 4.0	"	—
最大値 ≥ 4.0	"	—
1.0 ≤ 最大値 < 4.0	"	0.5
最大値 < 1.0	"	0.3
小規模	"	—
表土埋戻	"	—
路床土	"	0.8
2.5 ≤ 平均値 < 4.0	"	—
平均値 < 2.5	"	—
路肩盛土	"	0.2
畦畔盛土	"	0.2

NO. 0

GH=1.790
FH=1.738

表土剥取	m ²	1.4
掘削	"	2.8
床掘	"	1.4
埋戻	"	—
最小値 ≥ 4.0	"	—
最大値 ≥ 4.0	"	—
1.0 ≤ 最大値 < 4.0	"	0.5
最大値 < 1.0	"	0.3
小規模	"	0.1
表土埋戻	"	0.3
路床土	"	0.4
2.5 ≤ 平均値 < 4.0	"	—
平均値 < 2.5	"	—
路肩盛土	"	0.1
畦畔盛土	"	—

KA. 2-1

GH=1.260
FH=1.741

表土剥取	m ²	2.6
掘削	"	0.2
床掘	"	0.2
埋戻	"	—
最小値 ≥ 4.0	"	—
最大値 ≥ 4.0	"	—
1.0 ≤ 最大値 < 4.0	"	—
最大値 < 1.0	"	—
小規模	"	0.1
表土埋戻	"	—
路床土	"	1.2
2.5 ≤ 平均値 < 4.0	"	0.5
平均値 < 2.5	"	—
路肩盛土	"	0.4
畦畔盛土	"	—

工事年度	令和2年度	第 号	工 区
工 事 名	道 路 改 良 工 事		
路 線 名	文久・上新地	地区	橋
工事箇所	行橋市大字今井 地 内		
図 面 名	横断図その2		
縮 尺	1：100	図面番号	全 17 葉之内 4 号
事務所名	行 橋 市		
認可	当 初	認可	当 初
可	第 回変更	施	第 回変更
		査 定	

横断図その2

S=1:100

NO. 8

GH=1.290
FH=2.013

表土剥取	m ²	5.3
掘削	"	—
床掘	"	1.3
最小値 ≥ 4.0	"	—
最大値 ≥ 4.0	"	—
1.0 ≤ 平均 < 4.0	"	0.7
最大値 < 1.0	"	0.3
小規模	"	—
表土埋戻	"	0.3
路床土	"	5.3
2.5 ≤ 平均 < 4.0	"	1.4
平均値 < 2.5	"	—
路肩盛土	"	0.2
畦畔盛土	"	—

NO. 11

GH=1.520
FH=2.152

表土剥取	m ²	3.9
掘削	"	—
床掘	"	0.9
最小値 ≥ 4.0	"	—
最大値 ≥ 4.0	"	—
1.0 ≤ 平均 < 4.0	"	0.4
最大値 < 1.0	"	0.2
小規模	"	—
表土埋戻	"	0.2
路床土	"	4.0
2.5 ≤ 平均 < 4.0	"	1.4
平均値 < 2.5	"	—
路肩盛土	"	0.4
畦畔盛土	"	—

NO. 7

GH=1.290
FH=1.967

表土剥取	m ²	3.9
掘削	"	0.1
床掘	"	1.5
最小値 ≥ 4.0	"	—
最大値 ≥ 4.0	"	—
1.0 ≤ 平均 < 4.0	"	0.8
最大値 < 1.0	"	0.4
小規模	"	—
表土埋戻	"	0.3
路床土	"	2.3
2.5 ≤ 平均 < 4.0	"	1.8
平均値 < 2.5	"	—
路肩盛土	"	0.2
畦畔盛土	"	—

KE. 2-2

GH=1.300
FH=2.137

表土剥取	m ²	3.6
掘削	"	—
床掘	"	1.2
最小値 ≥ 4.0	"	—
最大値 ≥ 4.0	"	—
1.0 ≤ 平均 < 4.0	"	0.4
最大値 < 1.0	"	0.2
小規模	"	—
表土埋戻	"	0.2
路床土	"	6.4
2.5 ≤ 平均 < 4.0	"	1.4
平均値 < 2.5	"	—
路肩盛土	"	0.5
畦畔盛土	"	—

NO. 6

GH=1.340
FH=1.620

表土剥取	m ²	3.7
掘削	"	0.1
床掘	"	2.0
最小値 ≥ 4.0	"	—
最大値 ≥ 4.0	"	—
1.0 ≤ 平均 < 4.0	"	0.7
最大値 < 1.0	"	0.5
小規模	"	—
表土埋戻	"	0.5
路床土	"	4.2
2.5 ≤ 平均 < 4.0	"	1.4
平均値 < 2.5	"	—
路肩盛土	"	0.2
畦畔盛土	"	—

NO. 10

GH=1.260
FH=2.106

表土剥取	m ²	3.2
掘削	"	0.9
床掘	"	2.3
最小値 ≥ 4.0	"	—
最大値 ≥ 4.0	"	—
1.0 ≤ 平均 < 4.0	"	1.1
最大値 < 1.0	"	0.6
小規模	"	—
表土埋戻	"	0.5
路床土	"	6.0
2.5 ≤ 平均 < 4.0	"	1.4
平均値 < 2.5	"	—
路肩盛土	"	0.2
畦畔盛土	"	—

NO. 5

GH=1.230
FH=1.674

表土剥取	m ²	4.1
掘削	"	—
床掘	"	2.2
最小値 ≥ 4.0	"	—
最大値 ≥ 4.0	"	—
1.0 ≤ 平均 < 4.0	"	0.8
最大値 < 1.0	"	0.5
小規模	"	—
表土埋戻	"	0.5
路床土	"	4.3
2.5 ≤ 平均 < 4.0	"	1.4
平均値 < 2.5	"	—
路肩盛土	"	0.2
畦畔盛土	"	—

NO. 9

GH=1.320
FH=2.059

表土剥取	m ²	2.5
掘削	"	0.4
床掘	"	2.6
最小値 ≥ 4.0	"	—
最大値 ≥ 4.0	"	—
1.0 ≤ 平均 < 4.0	"	1.3
最大値 < 1.0	"	0.6
小規模	"	—
表土埋戻	"	0.5
路床土	"	3.5
2.5 ≤ 平均 < 4.0	"	1.4
平均値 < 2.5	"	—
路肩盛土	"	0.2
畦畔盛土	"	—

工事年度	令和2年度	第 号	工 区
工 事 名	道 路 改 良 工 事		
路 線 名	文久・上新地	地区	橋
工事箇所	行橋市大字今井 地 内		
図 面 名	横断面その3		
縮 尺	1：100	図面番号	全 17 葉之内 5 号
事務所名	行 橋 市		
認可	☐ 当初	認可	☐ 当初
可	☐ 第 回変更	施	☐ 第 回変更
		査 定	☐

横断面その3

S=1:100

NO. 14

GH=1. 670
FH=2. 291

表土剥取	m ²	4.1	
掘削	〃	—	
床掘	〃	3.6	
埋戻し	最小W ≥ 4.0	〃	—
	最大W ≥ 4.0	〃	—
	1.0 ≤ 最大W < 4.0	〃	1.9
	最大W < 1.0	〃	0.9
	小規模	〃	—
	表土埋戻	〃	0.5
路床盛土	平均値 ≥ 4.0	〃	3.3
	2.5 ≤ 平均値 < 4.0	〃	1.4
	平均値 < 2.5	〃	—
路肩盛土	〃	0.2	
畦畔盛土	〃	—	

NO. 18

GH=1. 400
FH=2. 469

埋戻し	表土剥取	m ²	4.1
	掘削	〃	—
	床掘	〃	2.8
	最小値 ≥ 4.0	〃	—
	最大値 ≥ 4.0	〃	—
	1.0 ≤ 最大値 < 4.0	〃	1.3
	最大値 < 1.0	〃	0.6
	小規模	〃	—
	表土埋戻	〃	0.5
	路床盛土	〃	8.1
路肩盛土	2.5 ≤ 平均値 < 4.0	〃	1.4
	平均値 < 2.5	〃	—
	〃	〃	0.2
	畦畔盛土	〃	—

NO. 13

GH=1. 320
FH=2. 245

表土剥取	m ²	4.1	
掘削	〃	—	
床掘	〃	2.1	
埋戻し	最小値 ≥ 4.0	〃	—
	最大値 ≥ 4.0	〃	—
	1.0 ≤ 最大値 < 4.0	〃	0.9
	最大値 < 1.0	〃	0.5
	小規模	〃	—
表土埋戻	〃	0.5	
路床盛土	平均値 ≥ 4.0	〃	6.4
	2.5 ≤ 平均値 < 4.0	〃	1.4
	平均値 < 2.5	〃	—
路肩盛土	〃	0.2	
畦畔盛土	〃	—	

NO. 17

GH=1. 440
FH=2. 430

埋戻し （m ³ ）	表土剥取	m ²	4.1
	掘削	〃	—
	床掘	〃	3.1
	最小値 ≥ 4.0	〃	—
	最大値 ≥ 4.0	〃	—
	1.0 ≤ 最大値 < 4.0	〃	1.6
	最大値 < 1.0	〃	0.7
	小規模	〃	—
	表土埋戻	〃	0.5
	路床盛土	〃	7.3
路肩盛土 （m ³ ）	2.5 ≤ 平均値 < 4.0	〃	1.4
	平均値 < 2.5	〃	—
	〃	〃	0.2
	畦畔盛土	〃	—

KA. 2-2

GH=1. 340
FH=2. 230

表土剥取	m ²	4.1	
掘削	〃	—	
床掘	〃	2.2	
埋戻し	最小値 ≥ 4.0	〃	—
	最大値 ≥ 4.0	〃	—
	1.0 ≤ 最大値 < 4.0	〃	1.0
	最大値 < 1.0	〃	0.5
	小規模	〃	—
表土埋戻	〃	0.5	
路床盛土	平均値 ≥ 4.0	〃	6.1
	2.5 ≤ 平均値 < 4.0	〃	1.4
	平均値 < 2.5	〃	—
路肩盛土	〃	0.2	
畦畔盛土	〃	—	

NO. 16

GH=1. 740
FH=2. 383

表土剥取		m ²	—
掘削		〃	2.4
床掘		〃	4.5
埋戻し	最小値 ≥ 4.0	〃	—
	最大値 ≥ 4.0	〃	—
	1.0 ≤ 最大値 < 4.0	〃	3.2
	最大値 < 1.0	〃	0.8
	小規模	〃	0.2
表土埋戻		〃	—
路床盛土	平均値 ≥ 4.0	〃	—
	2.5 ≤ 平均値 < 4.0	〃	—
	平均値 < 2.5	〃	—
路肩盛土		〃	0.2
畦畔盛土		〃	—

NO. 12

GH=1. 420
FH=2. 198

表土剥取		m ²	4.8
掘削		〃	—
床掘		〃	1.3
埋戻し	最小W ≥ 4.0	〃	—
	最大W ≥ 4.0	〃	—
	1.0 ≤ 最大W < 4.0	〃	0.6
	最大W < 1.0	〃	0.3
	小規模	〃	—
表土埋戻		〃	0.3
路床盛土	平均値 ≥ 4.0	〃	5.2
	2.5 ≤ 平均値 < 4.0	〃	1.4
平均値 < 2.5		〃	—
路肩盛土		〃	1.1
畦畔盛土		〃	—

NO. 15

GH=2. 510
FH=2. 337

表土剥取		m ²	—
掘削		〃	7.9
床掘		〃	0.3
埋戻し	最小値 ≥ 4.0	〃	—
	最大値 ≥ 4.0	〃	—
	1.0 ≤ 最大値 < 4.0	〃	—
	最大値 < 1.0	〃	—
	小規模	〃	0.3
表土埋戻		〃	—
路床盛土	平均値 ≥ 4.0	〃	—
	2.5 ≤ 平均値 < 4.0	〃	—
	平均値 < 2.5	〃	—
路肩盛土		〃	—
畦畔盛土		〃	—

工事年度	平成24年第 号 工 区		
工 事 名	社会資本整備総合交付金事業 測量・設計業務委託		
路線名	文久・上新地地区	橋	
工事箇所	行橋市大字今井地内		
図 面 名	横断面その4		
縮 尺	1：100	図面番号	全 業之内 号
事務所名	行橋市		
認可当初 可第 回変更	認可当初 施第 回変更	□ 査 定 □	

横断面その4

S=1:100



表土剥取		m ²	—
掘削		m	—
床掘		m	—
埋戻し	最小値 ≥ 4.0	m	—
	最大値 ≥ 4.0	m	—
	1.0 ≤ 最大値 < 4.0	m	—
	最大値 < 1.0	m	—
	小規模	m	—
表土埋戻		m	—
路床盛土	平均値 ≥ 4.0	m	—
	2.5 ≤ 平均値 < 4.0	m	—
	平均値 < 2.5	m	—
路肩盛土		m	—
畦畔盛土		m	—

表土剥取		m ²	4.1
掘削		〃	—
床掘		〃	2.1
埋戻し	最小値 ≥ 4.0	〃	—
	最大値 ≥ 4.0	〃	—
	1.0 ≤ 最小値 < 4.0	〃	0.8
	最大値 < 1.0	〃	0.5
	小規模	〃	0.2
表土埋戻		〃	0.5
路床盛土	平均値 ≥ 4.0	〃	6.6
	2.5 ≤ 平均値 < 4.0	〃	1.4
	平均値 < 2.5	〃	—
路肩盛土		〃	0.2
畦畔盛土		〃	—

表土剥取		m ²	4.1
掘削		〃	—
床掘		〃	2.1
埋戻し	最小値 ≥ 4.0	〃	—
	最大値 ≥ 4.0	〃	—
	1.0 ≤ 量値 < 4.0	〃	0.8
	最大値 < 1.0	〃	0.5
	小規模	〃	0.2
表土埋戻		〃	0.5
路床土	平均値 ≥ 4.0	〃	6.3
	2.5 ≤ 平均値 < 4.0	〃	1.4
	平均値 < 2.5	〃	—
路肩盛土		〃	0.2
畦畔盛土		〃	—

表土剥取		m ²	3.7
掘削		〃	—
床掘		〃	1.4
埋戻し	最小値 ≥ 4.0	〃	—
	最大値 ≥ 4.0	〃	—
	1.0 ≤ 量値 < 4.0	〃	0.5
	最大値 < 1.0	〃	0.3
	小規模	〃	0.2
表土埋戻		〃	0.2
路床盛土	平均値 ≥ 4.0	〃	6.3
	2.5 ≤ 平均値 < 4.0	〃	1.4
	平均値 < 2.5	〃	—
路肩盛土		〃	1.0
畦畔盛土		〃	—



表土剥取		m ²	—
掘削		〃	10.6
床掘		〃	0.1
埋戻し	最小値 ≥ 4.0	〃	—
	最大値 ≥ 4.0	〃	—
	1.0 ≤ 最大値 < 4.0	〃	—
	最大値 < 1.0	〃	—
	小規模	〃	0.1
表土埋戻		〃	—
路床盛土	平均値 ≥ 4.0	〃	—
	2.5 ≤ 平均値 < 4.0	〃	—
	平均値 < 2.5	〃	—
路肩盛土		〃	—
畦畔盛土		〃	—

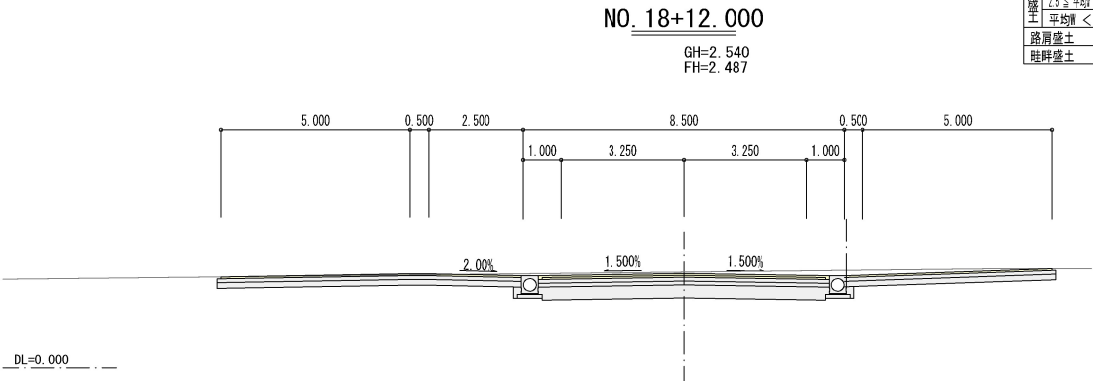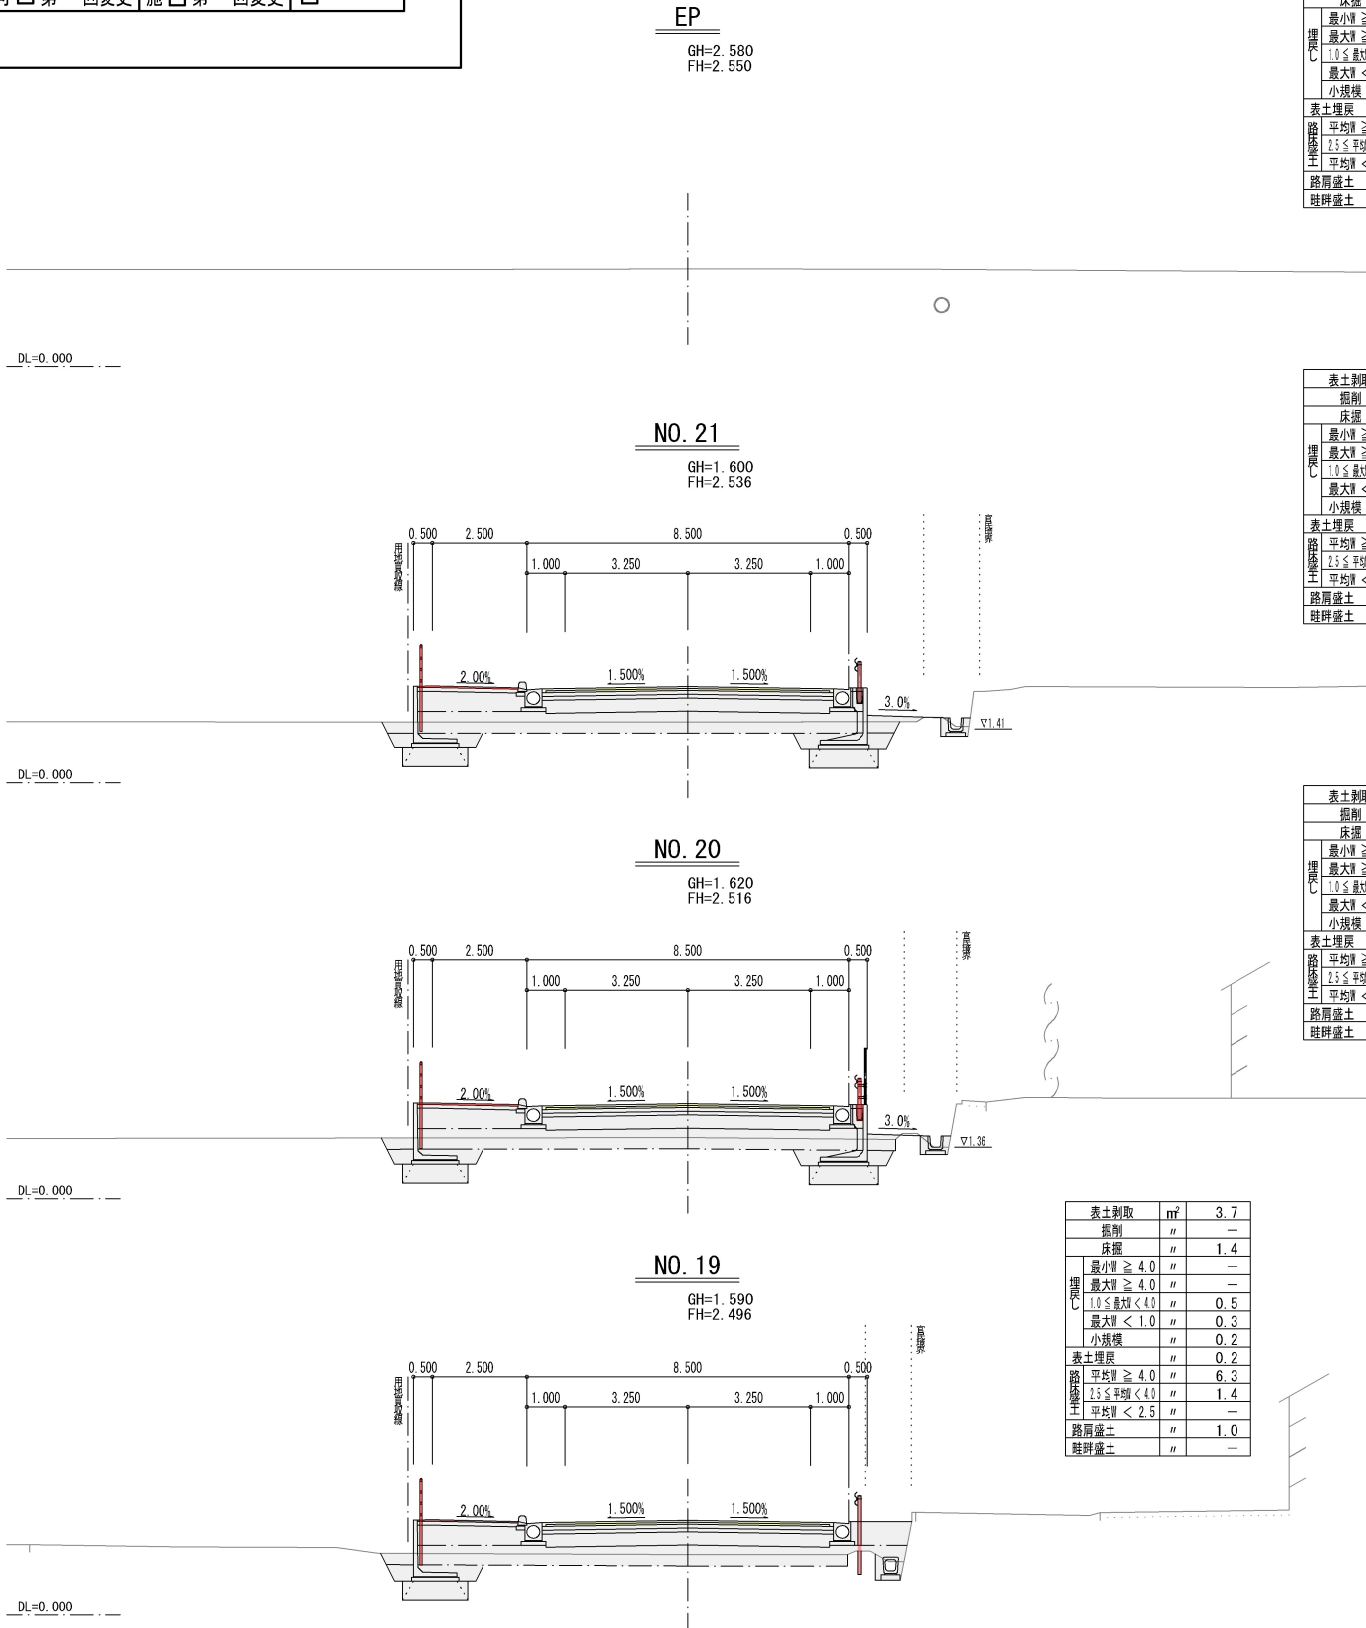


工 事 年 度	令和2年度		第 号	工 区
工 事 名	道 路 改 良 工 事			
路 線 名	文久・上新地		地区	橋
工事箇所	行橋市大字今井			
図 面 名	舗装求積図			
縮 尺	図示	図面番号	全 17 葉之内 6 号	
事務所名	行 橋 市			
認可	当初	認可	当初	査 定
可	第 回変更	施	第 回変更	

舗装求積図

S=1 : 600

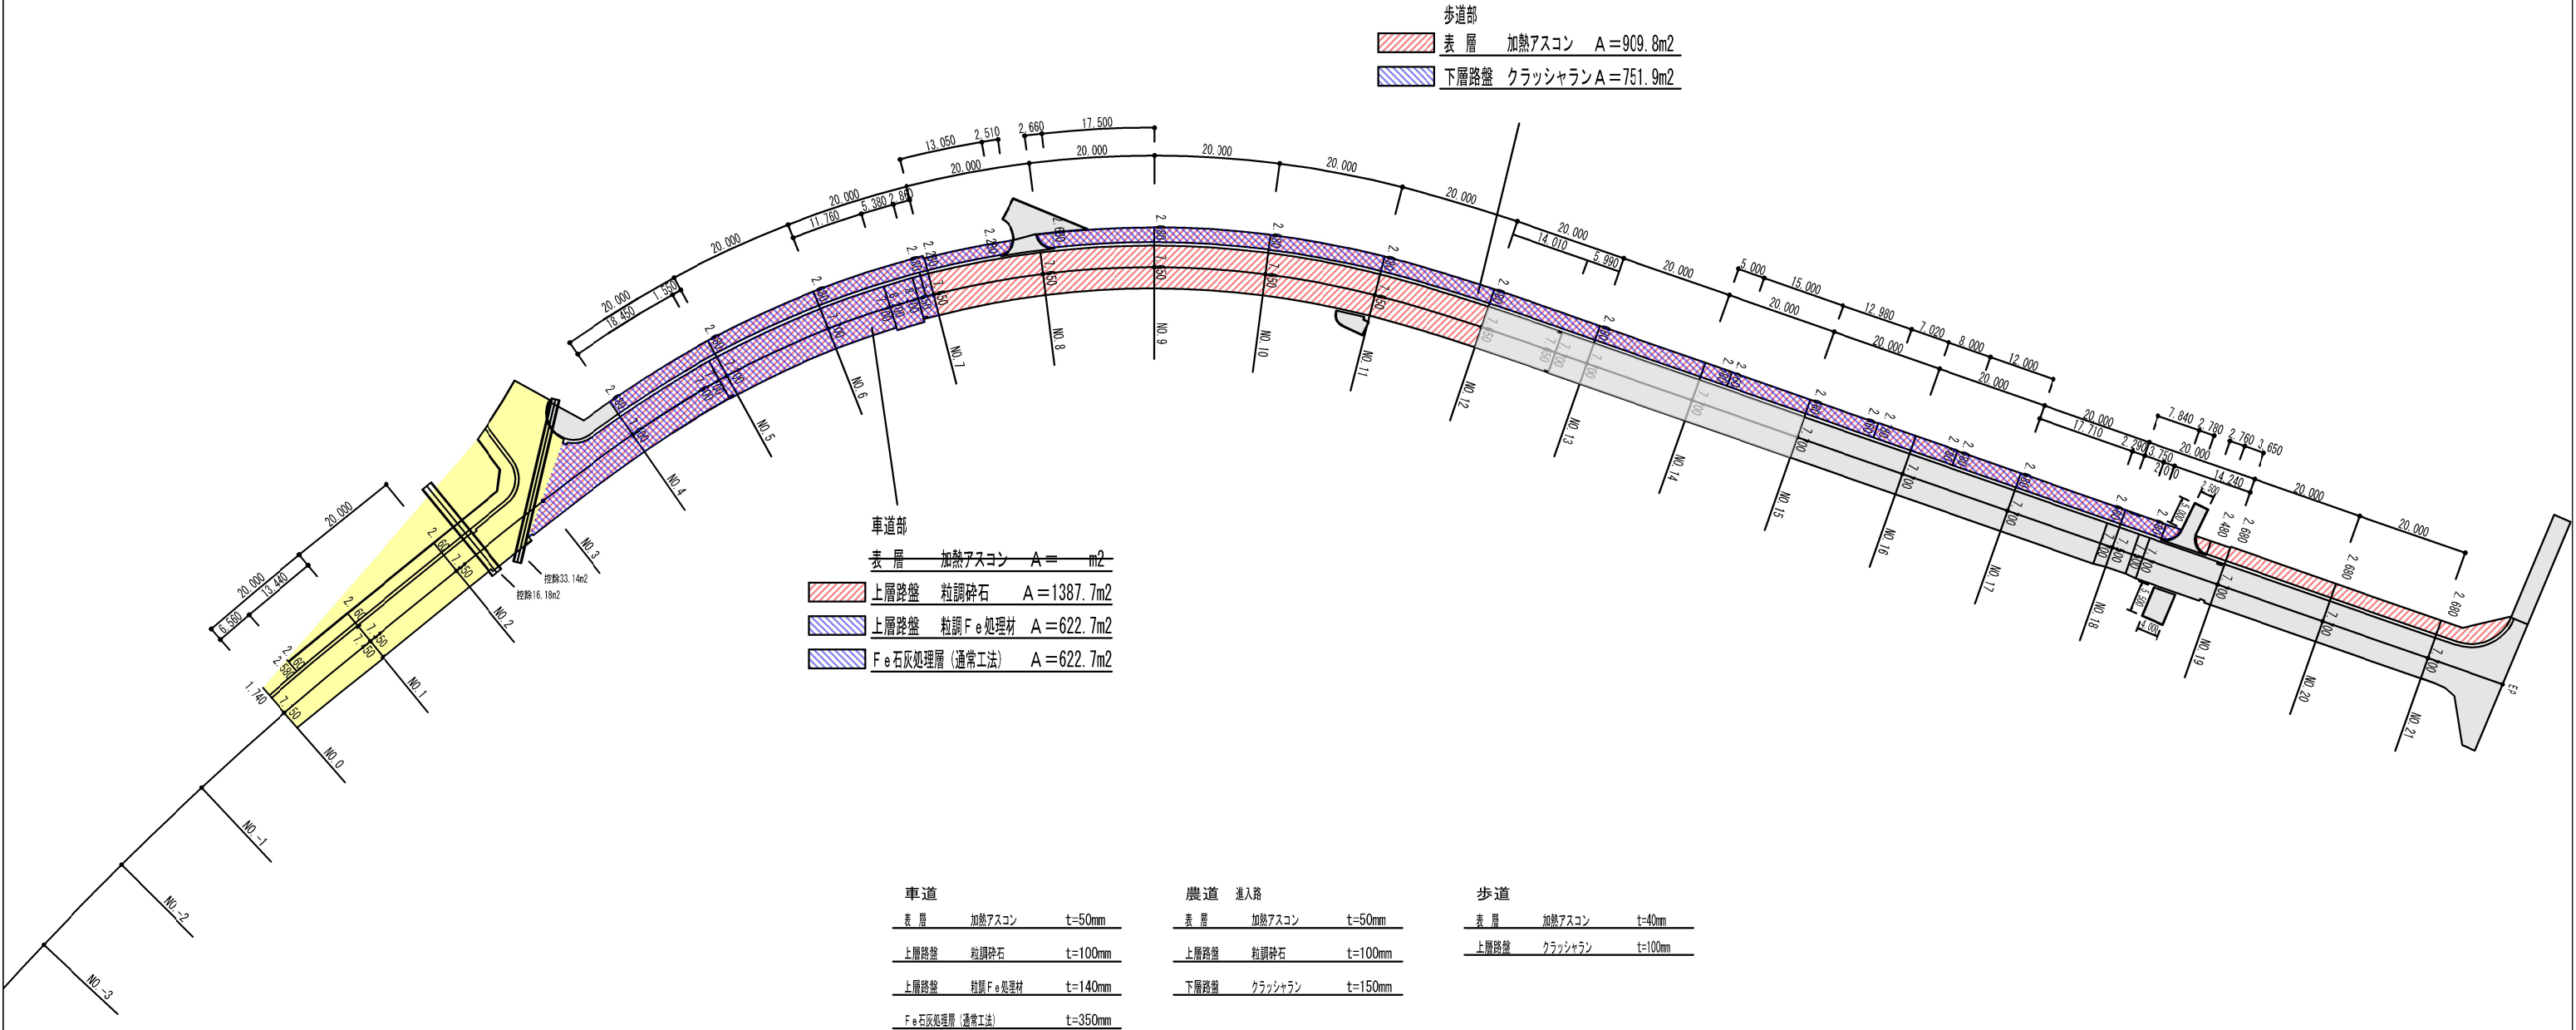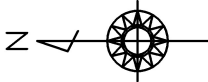

工事年度	平成24年度		第 号	工 区
工 事 名	社会資本整備総合交付金事業 工 事			
路 線 名	文久・上新地	地区	橋	
工事箇所	行橋市	大字今井	地 内	
図 面 名	側溝詳細図その1			
縮 尺	図示	図面番号	全 葉之内 号	
事務所名	行 橋 市			
認可 可	当初 変更	認可 施	当初 変更	調査 定

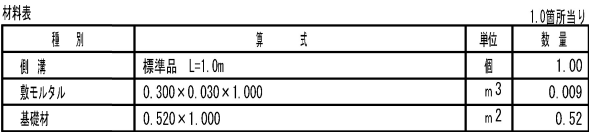

鉄筋コンクリートU形300

S=1:20

Technical drawing of a U-shaped concrete channel (U形300) showing dimensions and material specifications.




Dimensions (mm):

- Top width: 300
- Bottom width: 520
- Side flange width: 50
- Height: 300
- Base thickness: 80
- Total base width: 1000

Material specifications:

- 鉄モルタル 1:3 (Iron Mortar 1:3)
- 基礎材 RC-40 (Foundation Material RC-40)

種 別	算 式	単位	10m当たり 数 量
側溝	標準品 L=1.0m	個	10.00
鉄モルタル	$0.300 \times 0.030 \times 10.000$	m ³	0.090
基礎材	0.520×10.000	m ²	5.20

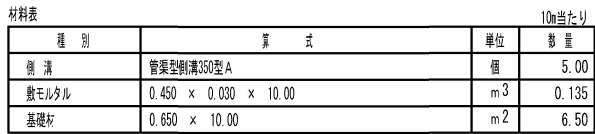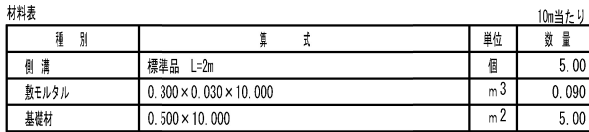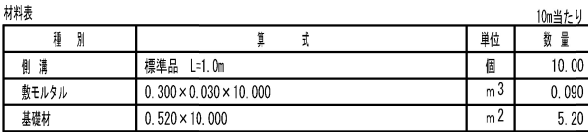


管渠型側溝350型A

(標準タイプ)
天端集水穴付

S=1:20

Technical drawing of a 350mm type A side channel (管渠型側溝350型A) showing dimensions and components. The drawing includes a cross-section and a top view. The cross-section shows a channel with a 350mm width and a 6% slope. The top view shows a 450mm width and a 650mm length. The channel is made of RC-40 material and has a 1:3 slope on the sides. The top view also shows a 350mm width and a 471mm length. The channel is shown with a 100mm width and a 100mm length. The channel is shown with a 100mm width and a 100mm length.

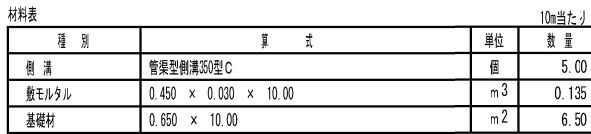[illegible]


管渠型側溝350型G

(グレーチング付きタイプ) S=1:20

種 別	算 式	単 位	数 量
側 溝	管渠型側溝350型G L=1.00m	個	10.00
敷モルタル	$0.450 \times 0.030 \times 1.00 \times 10$	m ³	0.135
基礎材	$0.650 \times 1.00 \times 10$	m ²	6.50

10m当たり

※ 10m毎に管渠型溜槽Gと交互に設置する。

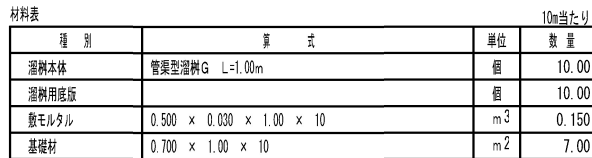

管渠型溜柵350型 G

(グレーチング付きタイプ) $S=1:20$

図1 管渠型溜柵350型 G (グレーチング付きタイプ) の構造図

材料表

種 別	算 式	単位	10m当たり 数 量
溜柵本体	管渠型溜柵 G $L=1.00m$	個	10.00
溜柵用底版		個	10.00
敷モルタル	$0.500 \times 0.030 \times 1.00 \times 10$	m^3	0.150
基礎材	$0.700 \times 1.00 \times 10$	m^2	7.00


※ 10m毎に管渠型側溝 G と交互に設置する。

工事年度	平成24年第 号			工区
工事名	社会資本整備総合交付金事業 工事			
路線名	文久・上新地	地区	橋	
工事箇所	行橋市	大字今井	地内	
図面名	自由勾配側溝詳細図			
縮尺	図示	図面番号	全葉之内	号
事務所名	行橋市			
認可 可	当初 変更	認可 施	当初 回変更	査定 口

1号・2号自由勾配側溝展開図

() : センター延長

縦	1 : 25
横	1 : 250

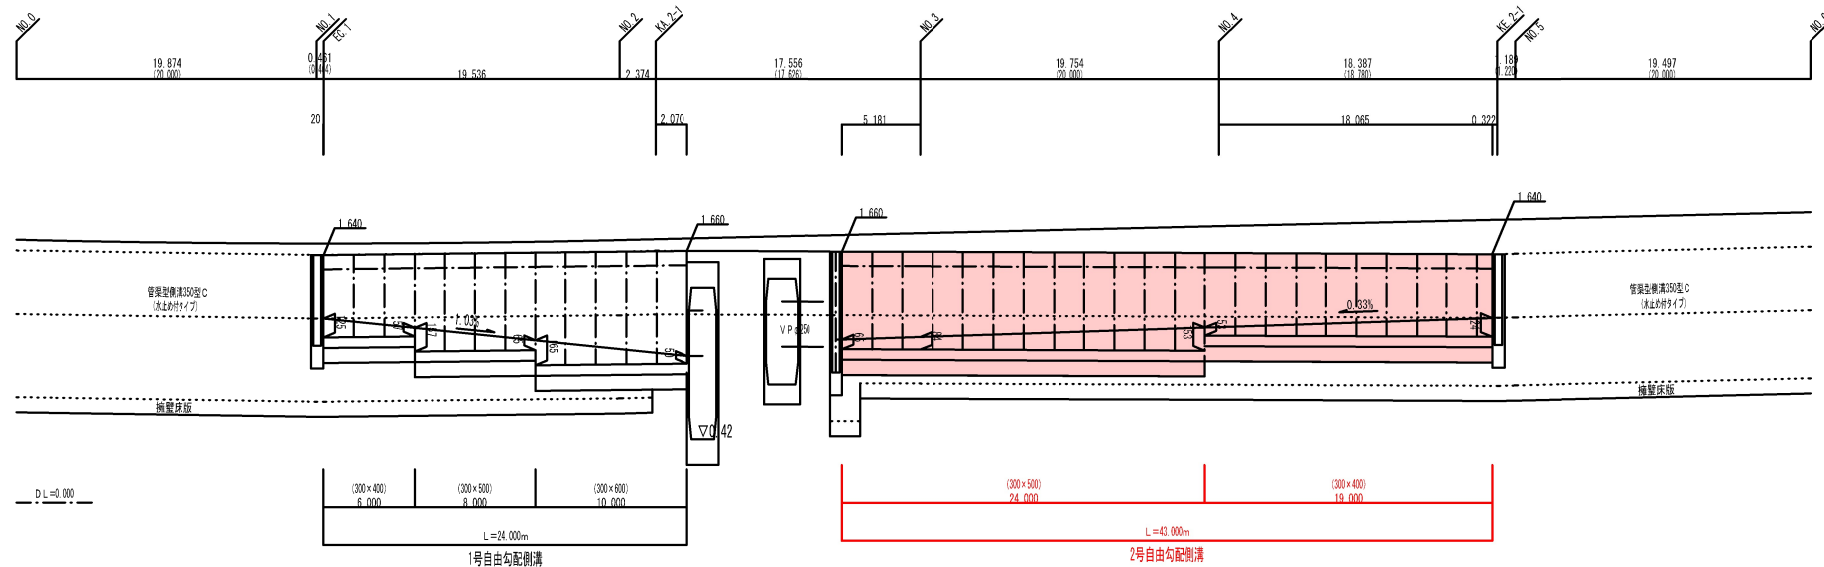


材料表		一式当り	
種 別	算 式	単位	数 量
インポートコンクリート	$(125 \div 7) \times 6.000 / 2 = 0.546$	m ³	2.51
	$(157 \div 65) \times 6.000 / 2 = 0.888$		
	$(165 \div 40) \times 10.000 / 2 = 1.075$		

材料表		一式当り	
品 別	算 式	単位	数 量
インパットコンクリート	$(65+153) \times 24.000/2 = 2.616$ $(53+124) \times 19.000/2 = 1.682$	m ³	4.30

自由勾配側溝 構造図

s=1:20

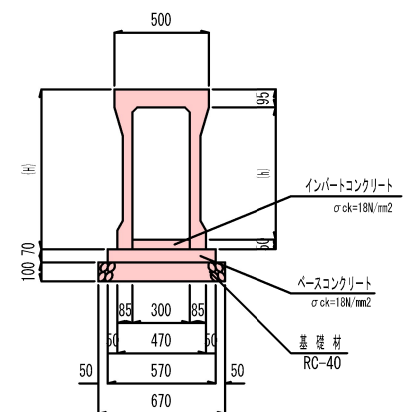

材料表		[0m当り]	
種 別	算 式	単位	数 量
基礎材	0.670×10.000	m ²	6.70
ベースコンクリート	$0.670 \times 0.070 \times 10.000$	m ³	0.40
ベース型枠	$0.670 \times 10.000 \times 2$	m ²	1.40
側 溝	L=2m	m	5.00

タイプ	(H)	(h)
300×400	545	400
300×500	645	500
300×600	745	600


工事年度	平成24年 第 号 工 区		
工 事 名	社会資本整備総合交付金事業 工 事		
路 線 名	文久・上新地 地区	橋	
工事箇所	行橋 大字今井 地 内		
図 面 名	集水樹詳細図		
縮 尺	図示	図面番号	全 葉之内 号
事務所名	行 橋 市		
認 可	当 初 第 回変更	認 可	当 初 第 回変更
		☐ 査 定	☐

S=1:100

S=1:100


(500 × 500 × 950)

S=1:20

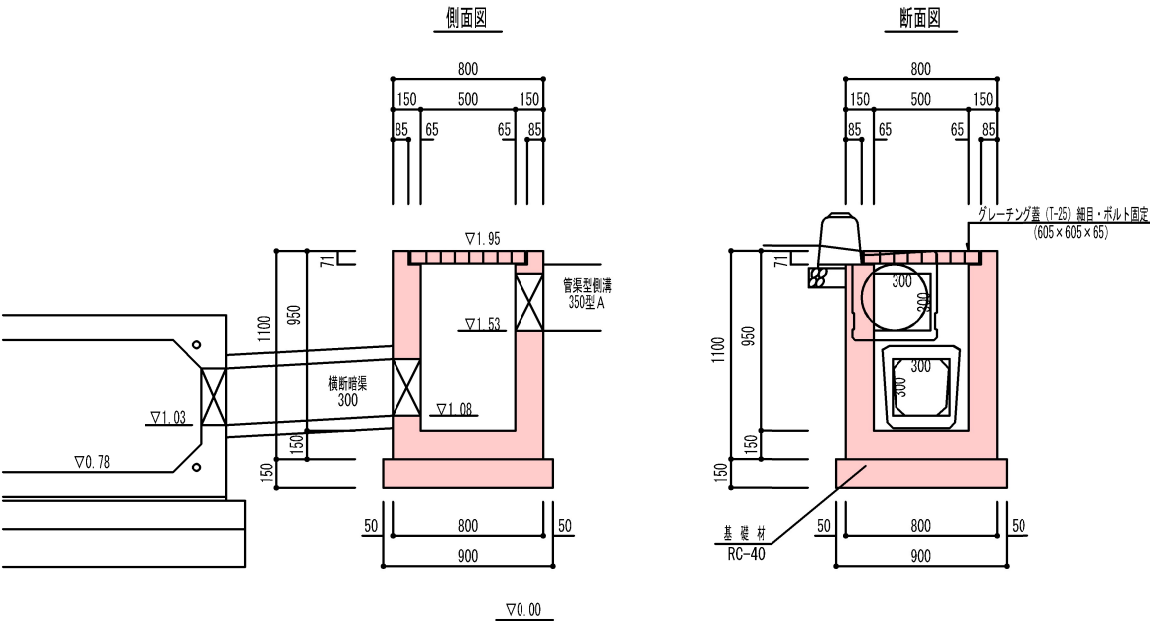

(500 × 500 × 550)


S=1:20

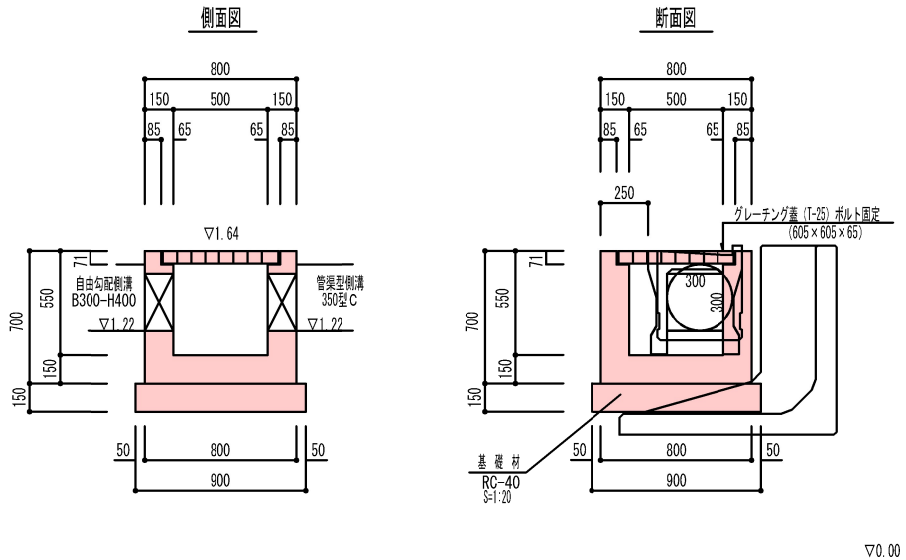

工事年度	令和2年度 第 号 工 区		
工 事 名	道 路 改 良 工 事		
路 線 名	文久・上新地	 地区	橋
工事箇所	行橋市大字今井 地 内		
図 面 名	付属物構造図		
縮 尺	図示	図面番号	全 17 葉之内 13 号
事務所名	行 橋 市		
認可	☐ 当初 ☐ 第 回変更	認 施	☐ 当初 ☐ 第 回変更
査 定	☐		

歩車道境界ブロック 両面用 B型


(標準型) S=1:10

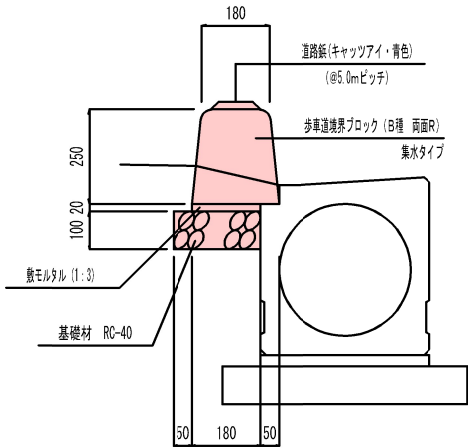

材料表		10m当たり	
種 別	算 式	単 位	数 量
歩車道境界ブロック	両面R B型 集水用	個	5.00
敷モルタル	$0.180 \times 0.020 \times 10.00$	m ³	0.036
基礎材	0.230×10.00	m ²	2.30
道路板	$10.00 \div 5.00$	個	2.00

歩車道境界ブロック 切下型


S=1:10

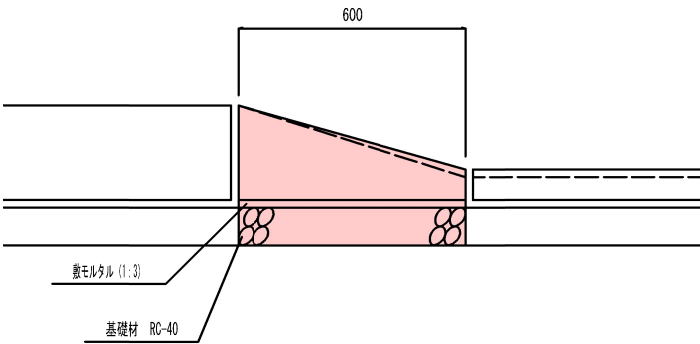

材料表		10箇所当たり	
種 別	算 式	単 位	数 量
歩車道境界ブロック	1本切下げ L=600	個	10.0
敷モルタル	$1/2 (0.230 + 0.180) \times 0.020 \times 0.600 \times 10$	m ³	0.024
基礎材	$0.230 \times 0.600 \times 10$	m ²	1.38

歩車道境界ブロック 乗入型

S=1:10

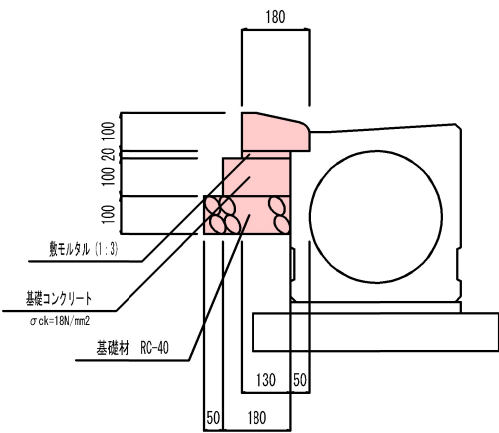


材料表		10m当たり	
種 別	算 式	単 位	数 量
歩車道境界ブロック	$10.00 \div 0.605$ (乗入用)	個	16.5
敷モルタル	$0.130 \times 0.020 \times 10.00$	m ³	0.026
基礎コンクリート	$0.180 \times 0.100 \times 10.00$	m ²	0.18
基礎コンクリート型枠	$0.100 \times 2 \times 10.00$	m ²	2.00
基礎材	0.230×10.00	m ²	2.30

工事年度	平成4年		第	号	工 区
工 事 名	社会資本整備総合交付金事業				
路 線 名	文久・上新地地区	形式	橋		
工事箇所	行橋市大字今井地内				
図 面 名	L型擁壁詳細図その1				
縮 尺	図示	図面番号	全 業之内 号		
事務所名	行 橋 市				
認可当	初	認	初	初	査 定
可第	回変更	施	第	回変更	


左側L型擁壁展開図

() : センター延長
縦 1:50
横 1:500

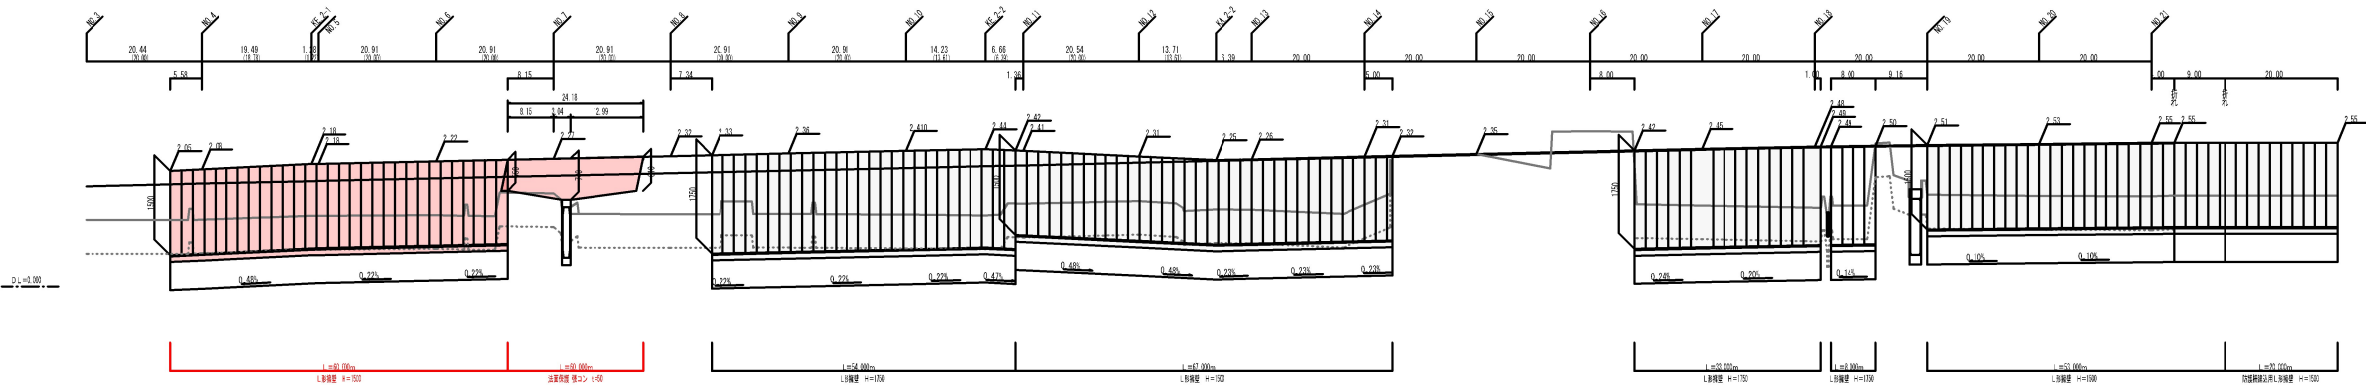

右側L型擁壁展開図


() : センター延長
縦 1:50
横 1:500

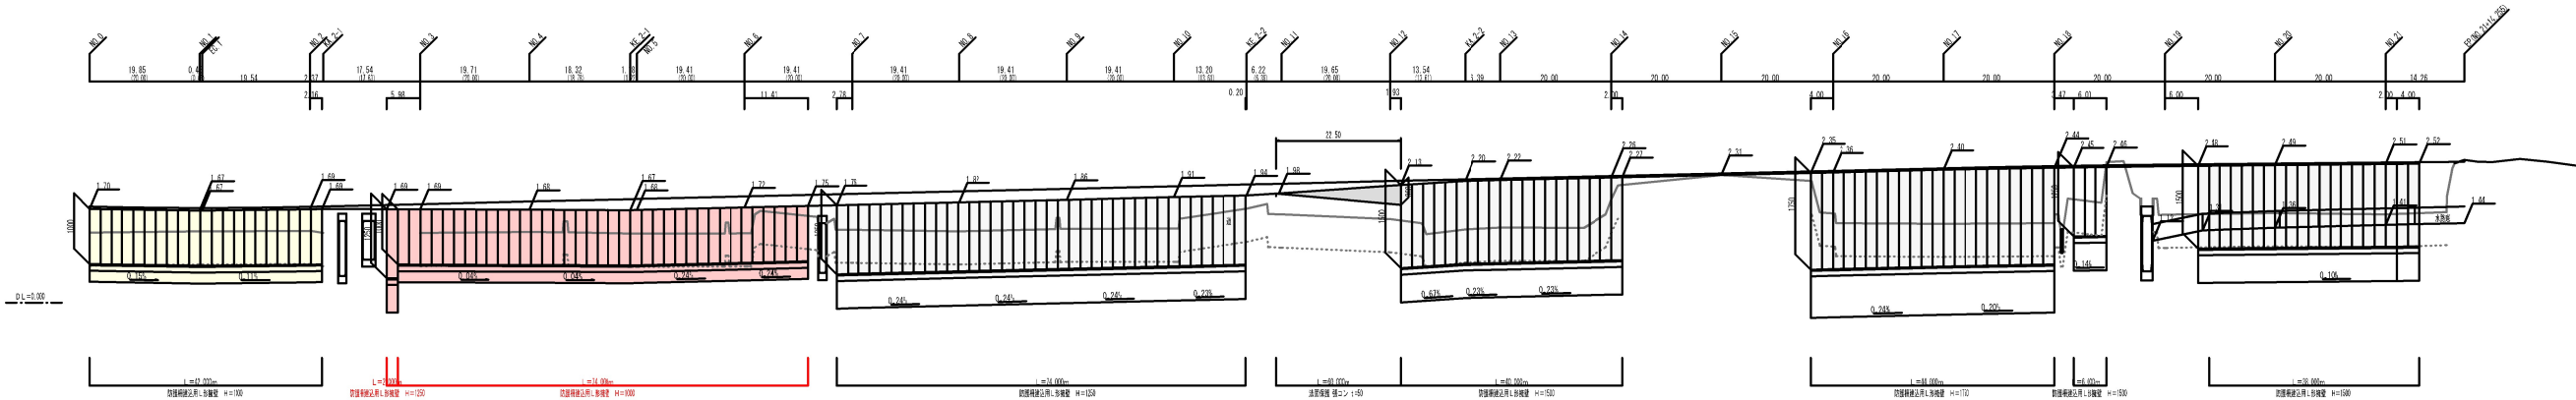

工事年度	平成24年第 号 工 区		
工 事 名	社会資本整備総合交付金事業 工 事		
路 線 名	文久・上新地地区 橋		
工事箇所	行橋市大字今井地内		
図 面 名	L型擁壁詳細図その2		
縮 尺	図示	図面番号	全 葉之内 号
事務所名	行 橋 市		
認 可	当初 第 回変更	認 施	当初 第 回変更
		☐ 査 定	☐

L型擁壁 H=1500

S=1:30

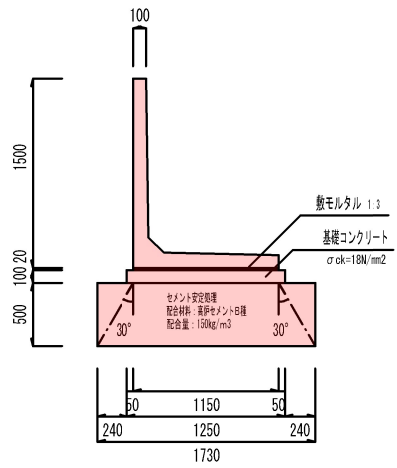


材料表			10m当り	
種 別	算 式	単位	数 量	
基礎コンクリート	$1.250 \times 0.100 \times 10.000$	m ³	1.25	
基礎土留	$0.100 \times 0.000 \times 2$	m ²	2.00	
敷モルタル	$1.150 \times 0.020 \times 10.000$	m ²	0.230	
L型構壁	H=1500	本	5.00	
セメント安定処理	D=500	m ²	17.30	

防護柵建込用 L 形擁壁 H=1000

参考重量(L=2000) 1400kg

S=1:30

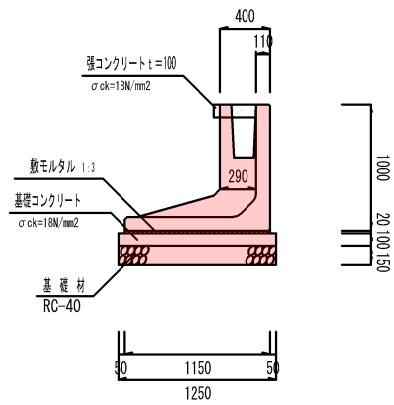


材料表		(0m当り)	
種 別	單 式	單位	資 量
基礎コンクリート	$1.250 \times 0.100 \times 10.000$	m ³	1.25
基礎型枠	$0.100 \times 10.000 \times 2$	m ²	2.00
鉄モデル	$1.150 \times 0.020 \times 10.000$	m ³	0.230
地盤調査機、分岐機	H=1000	本	5.00
基礎鋼材	1.250×10.000	m ²	12.50

防護柵建込用 L 形擁壁 H=1250

参考重量(L=2000) 1630kg


S=1:30

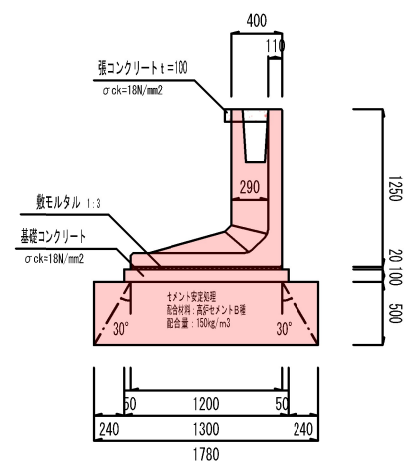

材料表		10m当り	
種 別	量 式	単位	数 量
基礎コンクリート	$1.300 \times 0.100 \times 10.000$	m ³	1.30
基礎型枠	$0.100 \times 10.000 \times 2$	m ²	2.00
新モデル土	$1.200 \times 0.020 \times 10.000$	m ³	0.240
伝導管20mm径鉄線	H=1250	本	5.00
セメント管(径)	D=500	m ²	17.80

張コンクリート詳細図

S=1:30

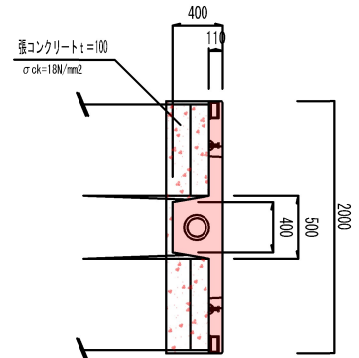


材料表		10m当り	
種 別	算 式	単 位	数 量
張コンクリート	$2.000 \times 0.340 \times 5 = 3.40$	m ²	2.75
t=100	$- (0.400+0.500) \times 0.290/2 \times 5 = 0.65$		

工事年度	平成24年第 号			工 区
工 事 名	社会資本整備総合交付金事業 工 事			
路 線 名	文久・上新地	地区	橋	
工事箇所	行橋	大字今井	地 内	
図 面 名	重力式擁壁詳細図その2			
縮 尺	図示	図面番号	全 葉之内 号	
事務所名	行 橋 市			
認 可	当 初	認 可	当 初	査 定
可 第 回変更	施 第 回変更	可 第 回変更	施 第 回変更	可 第 回変更

縦1/20
横1/50





S=1:20

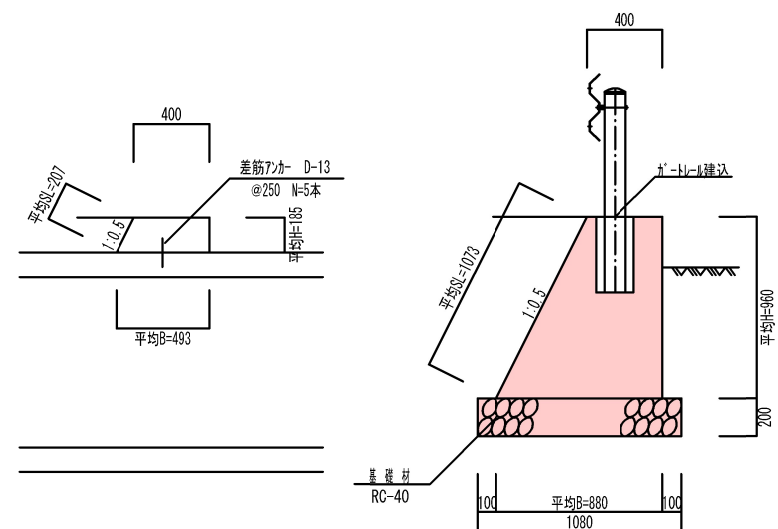

工事年度	平成24年			第	号	工区		
工事名	社会資本整備総合交付金事業					工事		
路線名	文久・上新地		地区	橋				
工事箇所	行橋	大字今井	地内					
図面名	蹴上詳細図その1							
縮尺	図示	図面番号	全葉之内 号					
事務所名	行橋市							
認可 可	当初 第	認可 回変更	当初 第	認可 回変更	査定 □			



2号 蹴上

S=1:50

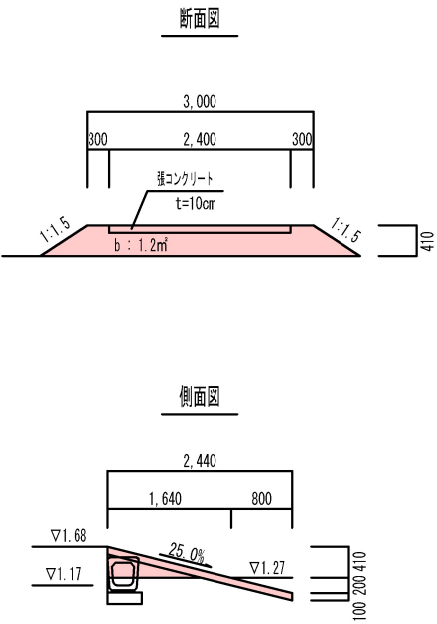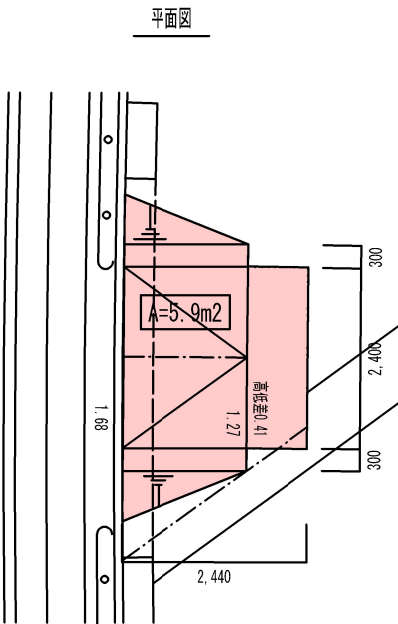

3号 蹴上

S=1:50

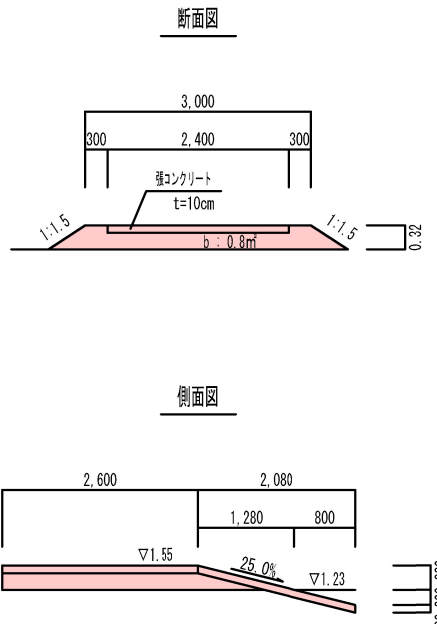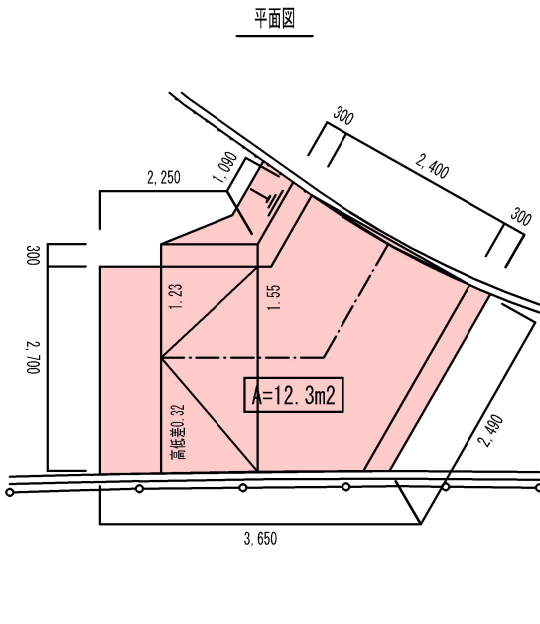


工事年度	平成24年第 号			工 区
工 事 名	社会資本整備総合交付金事業			工 事
路線名	文久・上新地地区	筋	橋	
工事箇所	行橋市	大字今井	地 内	
図 面 名	防護柵詳細図			
縮 尺	図示	図面番号	全 業之内	号
事務所名	行 橋 市			
認可 可	当 第	初 回変更	認 施	当 第
			初 回変更	初 回変更
			査 定	□

転落防止柵

(歩道用防護柵)

S=1:20

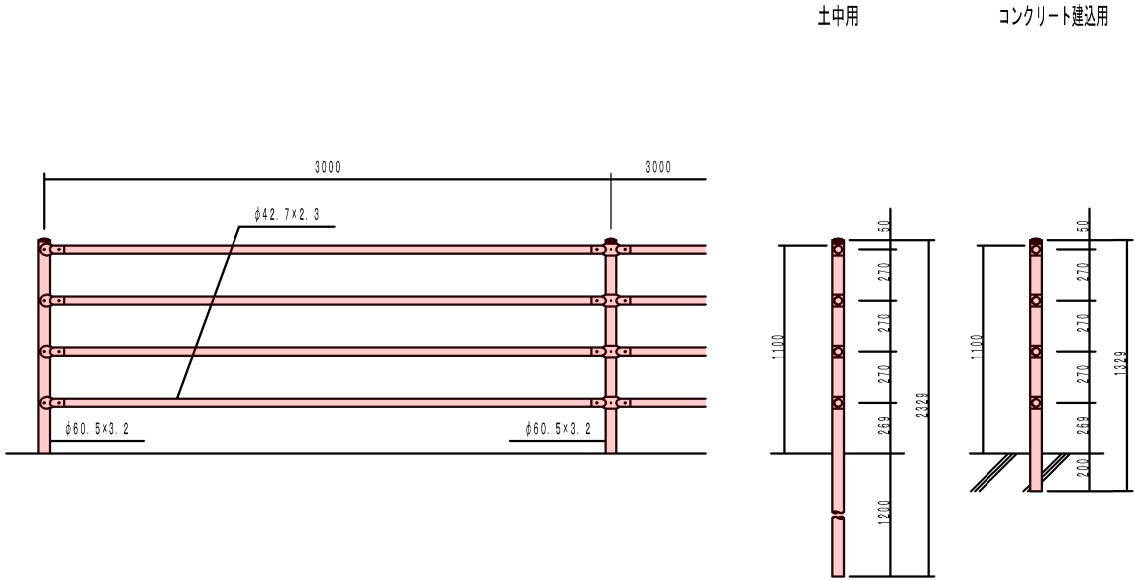

車両用防護柵

(ガードレール)

S=1:20

