


位置図



行橋市	
行橋市公共下水道事業	
工事年度	令和2年度 号
工事箇所	行事七、八丁目 地内
工事名称	行事地区面整備管渠築造工事(宮前1工区)
路線番号	
図面名称	位置図
図面番号	全 6 葉中 1 号 縮尺

平面図 S=1:500


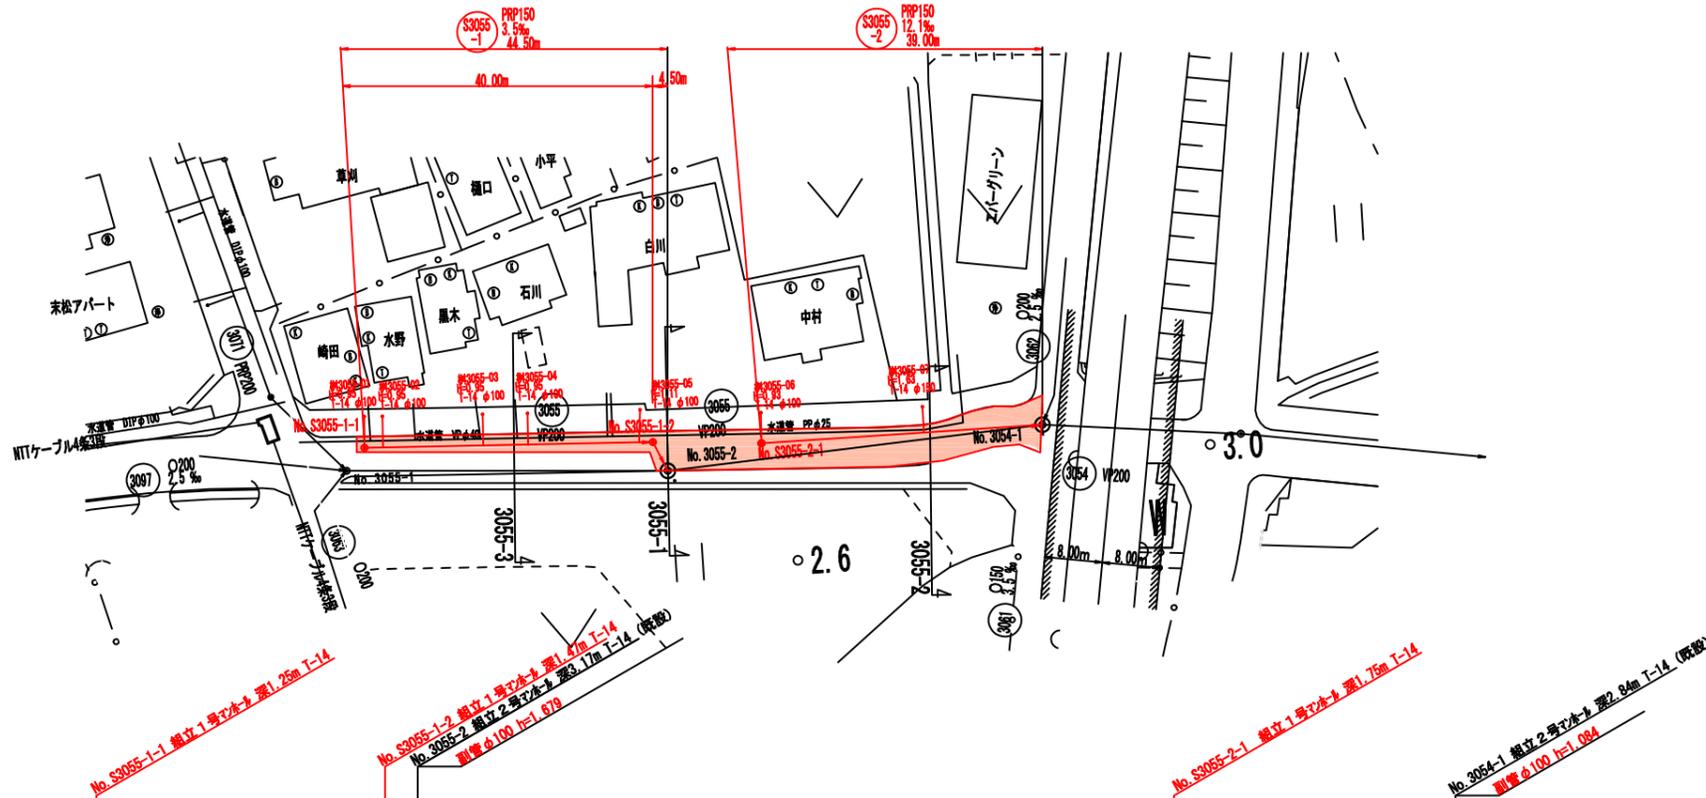


凡例


○	組立2号マンホール
○	組立1号マンホール
○	組立0号マンホール
○	小型マンホール(塩ビ製)
●	汚水樹

行橋市	
行橋市公共下水道事業	
工事年度	令和2年度 号
工事箇所	行事七、八丁目 地内
工事名称	行事地区面整備管渠築造工事(宮前1工区)
路線番号	S3055-1 S3055-2
図面名称	平面図・縦断面・横断面(1)
図面番号	全6案中2号 縮尺 図示

横断面図 S=1:100

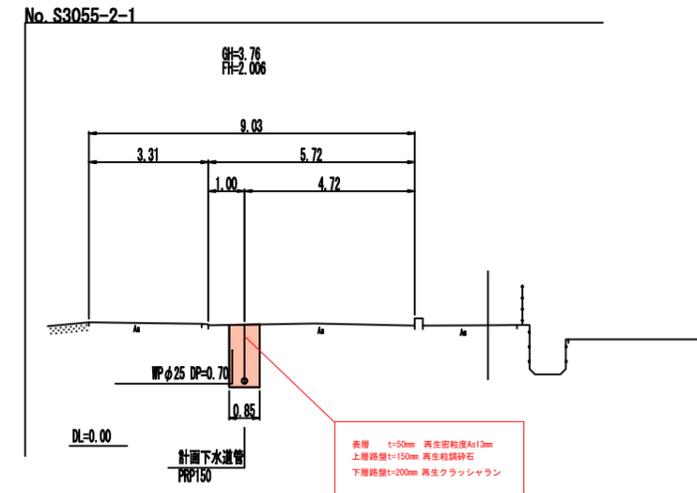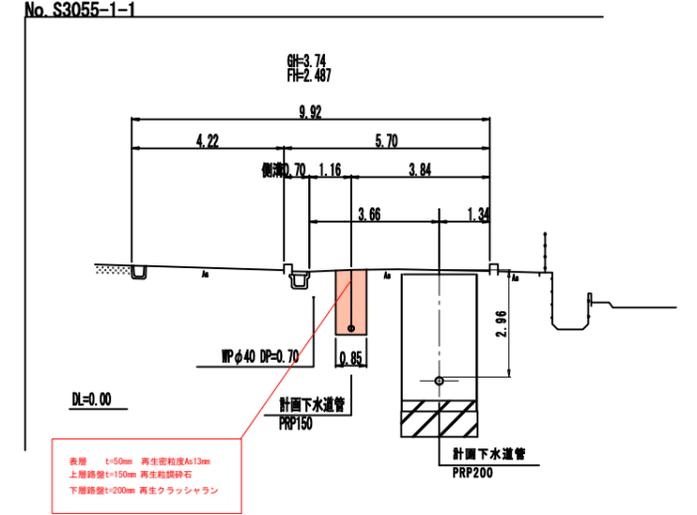


縦断面図 縦 S=1:100 横 S=1:500

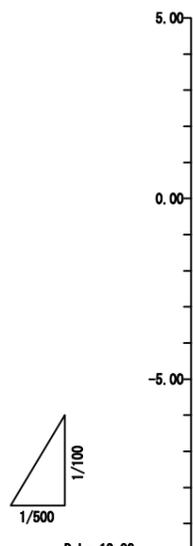

D.L.=-10.00	
区間距離	
路線番号	
地盤高	3.74, 3.80, 3.80, 3.76, 3.29
土被り	1.10, 1.30, 1.34, 1.60, 1.60
管底高	2.487, 2.347, 2.311, 2.006, 1.586
掘削高	2.384, 2.244, 2.268, 1.800, 1.433
掘削深	1.36, 1.56, 1.39, 1.66, 1.66
追加距離	0.00, 40.00, 44.50, 0.00, 38.00
単距離	0.00, 40.00, 4.50, 0.00, 38.00

平面図 S=1:500

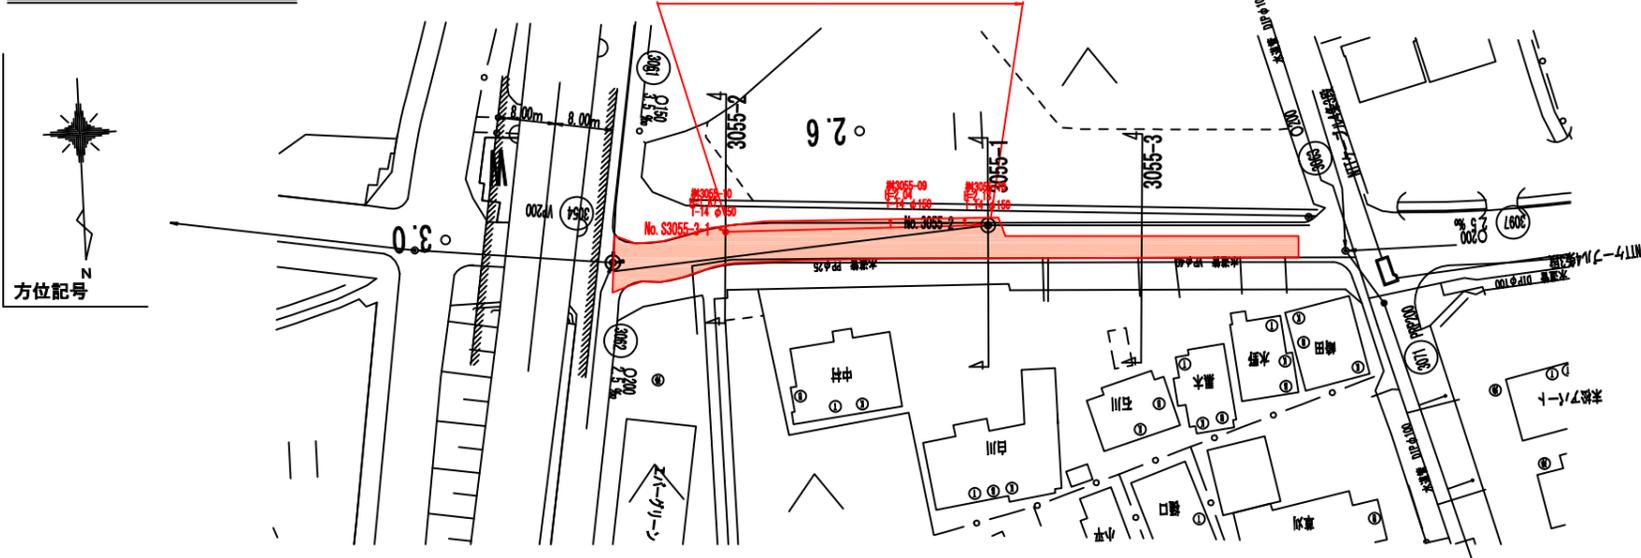


凡例

○	組立2号マンホール
○	組立1号マンホール
○	組立0号マンホール
○	小型マンホール(塩ビ製)
●	汚水樹

行橋市	
行橋市公共下水道事業	
工事年度	令和2年度 号
工事箇所	行事七、八丁目 地内
工事名称	行事地区面整備管渠築造工事(宮前1工区)
路線番号	S3055-1 S3055-2
図面名称	平面図・縦断面・横断面(2)
図面番号	全6案中3号 縮尺 図示


横断図 S=1:100

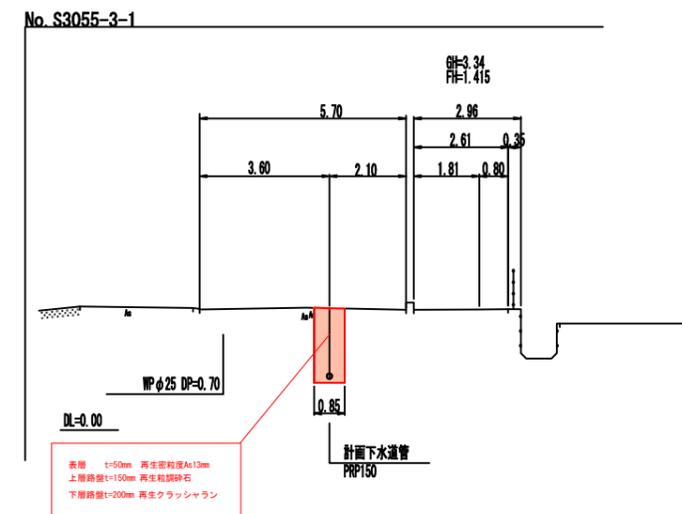

縦断面図 縦 S=1:100 横 S=1:500



区間距離	
路線番号	
地盤高	3.34 3.80
土被り	1.77 2.36
管底高	1.415 1.287
掘削高	1.912 1.184
掘削深	2.83 2.82
追加距離	0.00 36.50
単距離	0.00 36.50

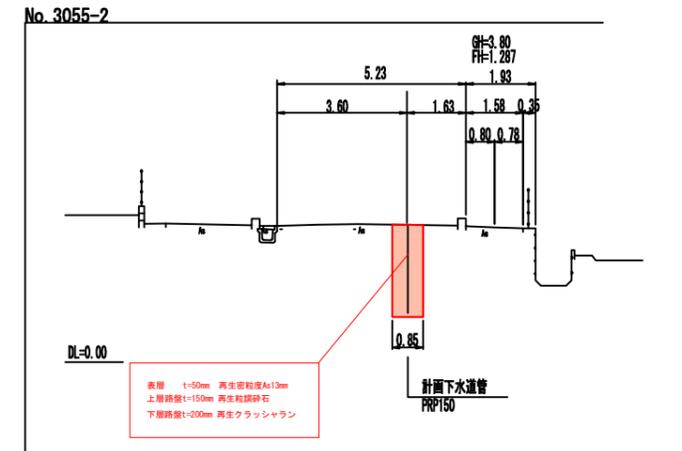


取付管布設標準図 S=1:20


土工標準図

行橋市			
行橋市公共下水道事業			
工事年度	令和2年度		
工事箇所	行事七、八丁目 地内		
工事名称	行事地区面整備管渠築造工事(宮前1工区)		
路線番号			
図面名称	取付管布設標準図 土工標準図		
図面番号	全 6 葉中 5 号	縮尺	図示


標準タイプ

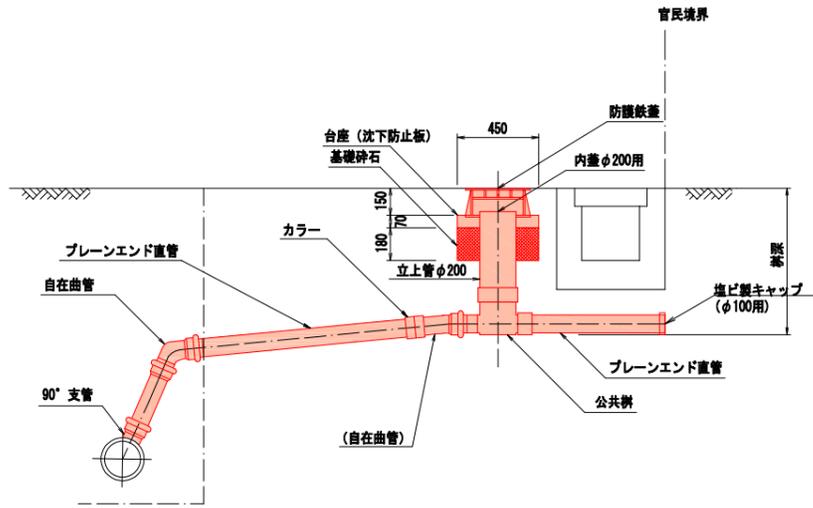

タイプA (本管までの距離が短い場合)

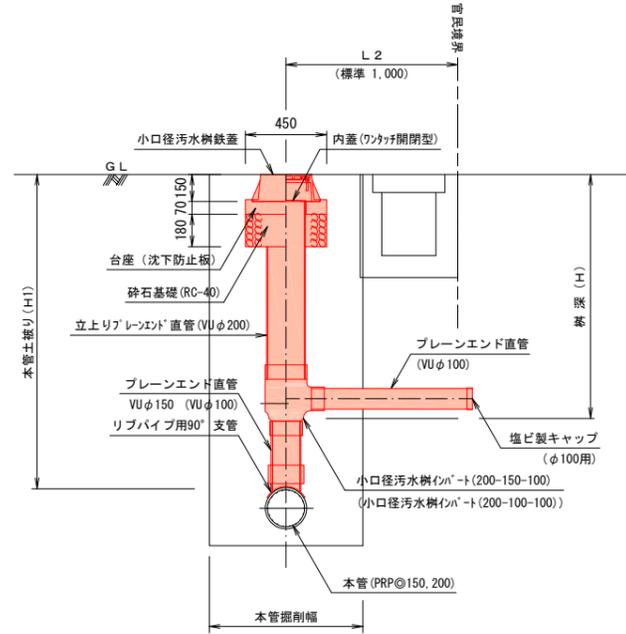


タイプD (人孔直結)

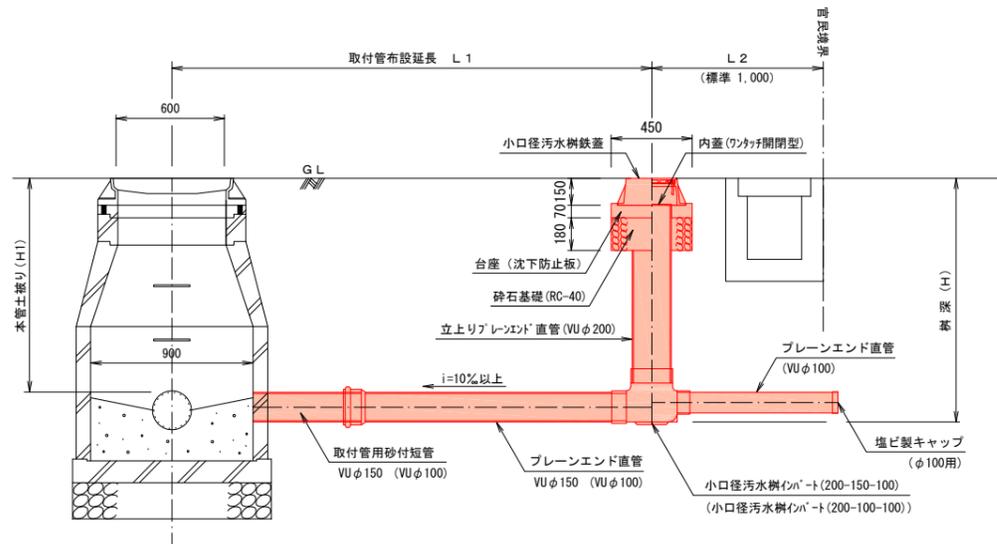


※()内数値は、本管径φ150の場合を示す。

※公共ますの铸铁蓋は官地から民地へ開くものとする。


素掘部 (本管&取付管)

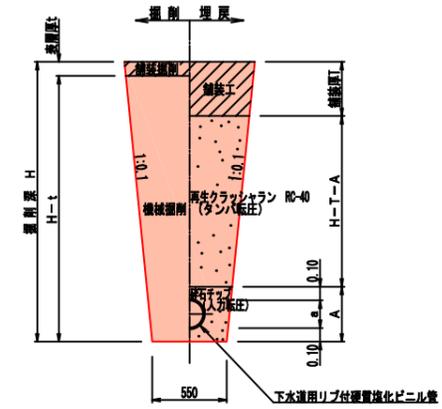

土留部 (本管)

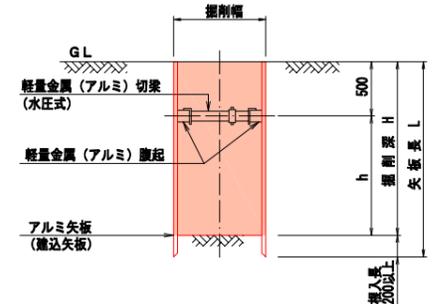


土留平面図(管路部)

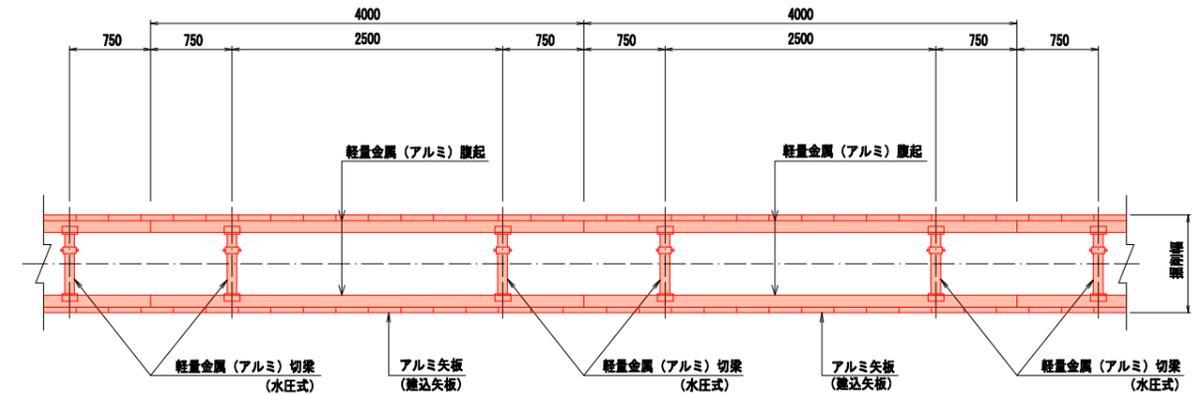

掘削深	矢板長	支保材 段数	掘入れ
1.50 <math>< H \leq 1.80\text{m}</math>	2.00m	1 段	20cm以上
1.80 <math>< H \leq 2.00\text{m}</math>	2.50m	1 段	
2.00 <math>< H \leq 2.30\text{m}</math>	2.50m	2 段	
2.30 <math>< H \leq 2.80\text{m}</math>	3.00m	2 段	
2.80 <math>< H \leq 3.30\text{m}</math>	3.50m	2 段	

土留平面図(MH部)

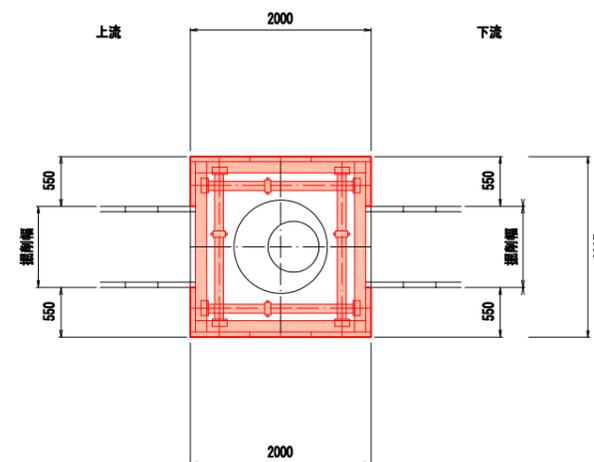

管径	立込、引抜、土留支保工 (両側)
φ150	3.15m
φ200	3.10m

行橋市			
行橋市公共下水道事業			
工事年度	令和2年度	号	
工事箇所	行事七、八丁目	地内	
工事名称	行事地区面整備管渠築造工事(宮前1工区)		
路線番号			
図面名称	舗装復旧図		
図面番号	全 6 葉中 6 号	縮尺	図示

舗装復旧図 S=1:10

市道As車道
(As5-15-20)

← 仮復旧 本復旧 →

