


位置図




令和3年度	
葦島漁港	
令和3年度 水産物供給基盤機能保全事業 泊地浚渫工事 (葦島漁港)	
工種	浚渫・土捨工
図種	位置図
縮尺	
葉の内1号	
福岡県 行橋市	

蓑島漁港西部泊地 計画平面図 (-2.0m泊地浚渫)

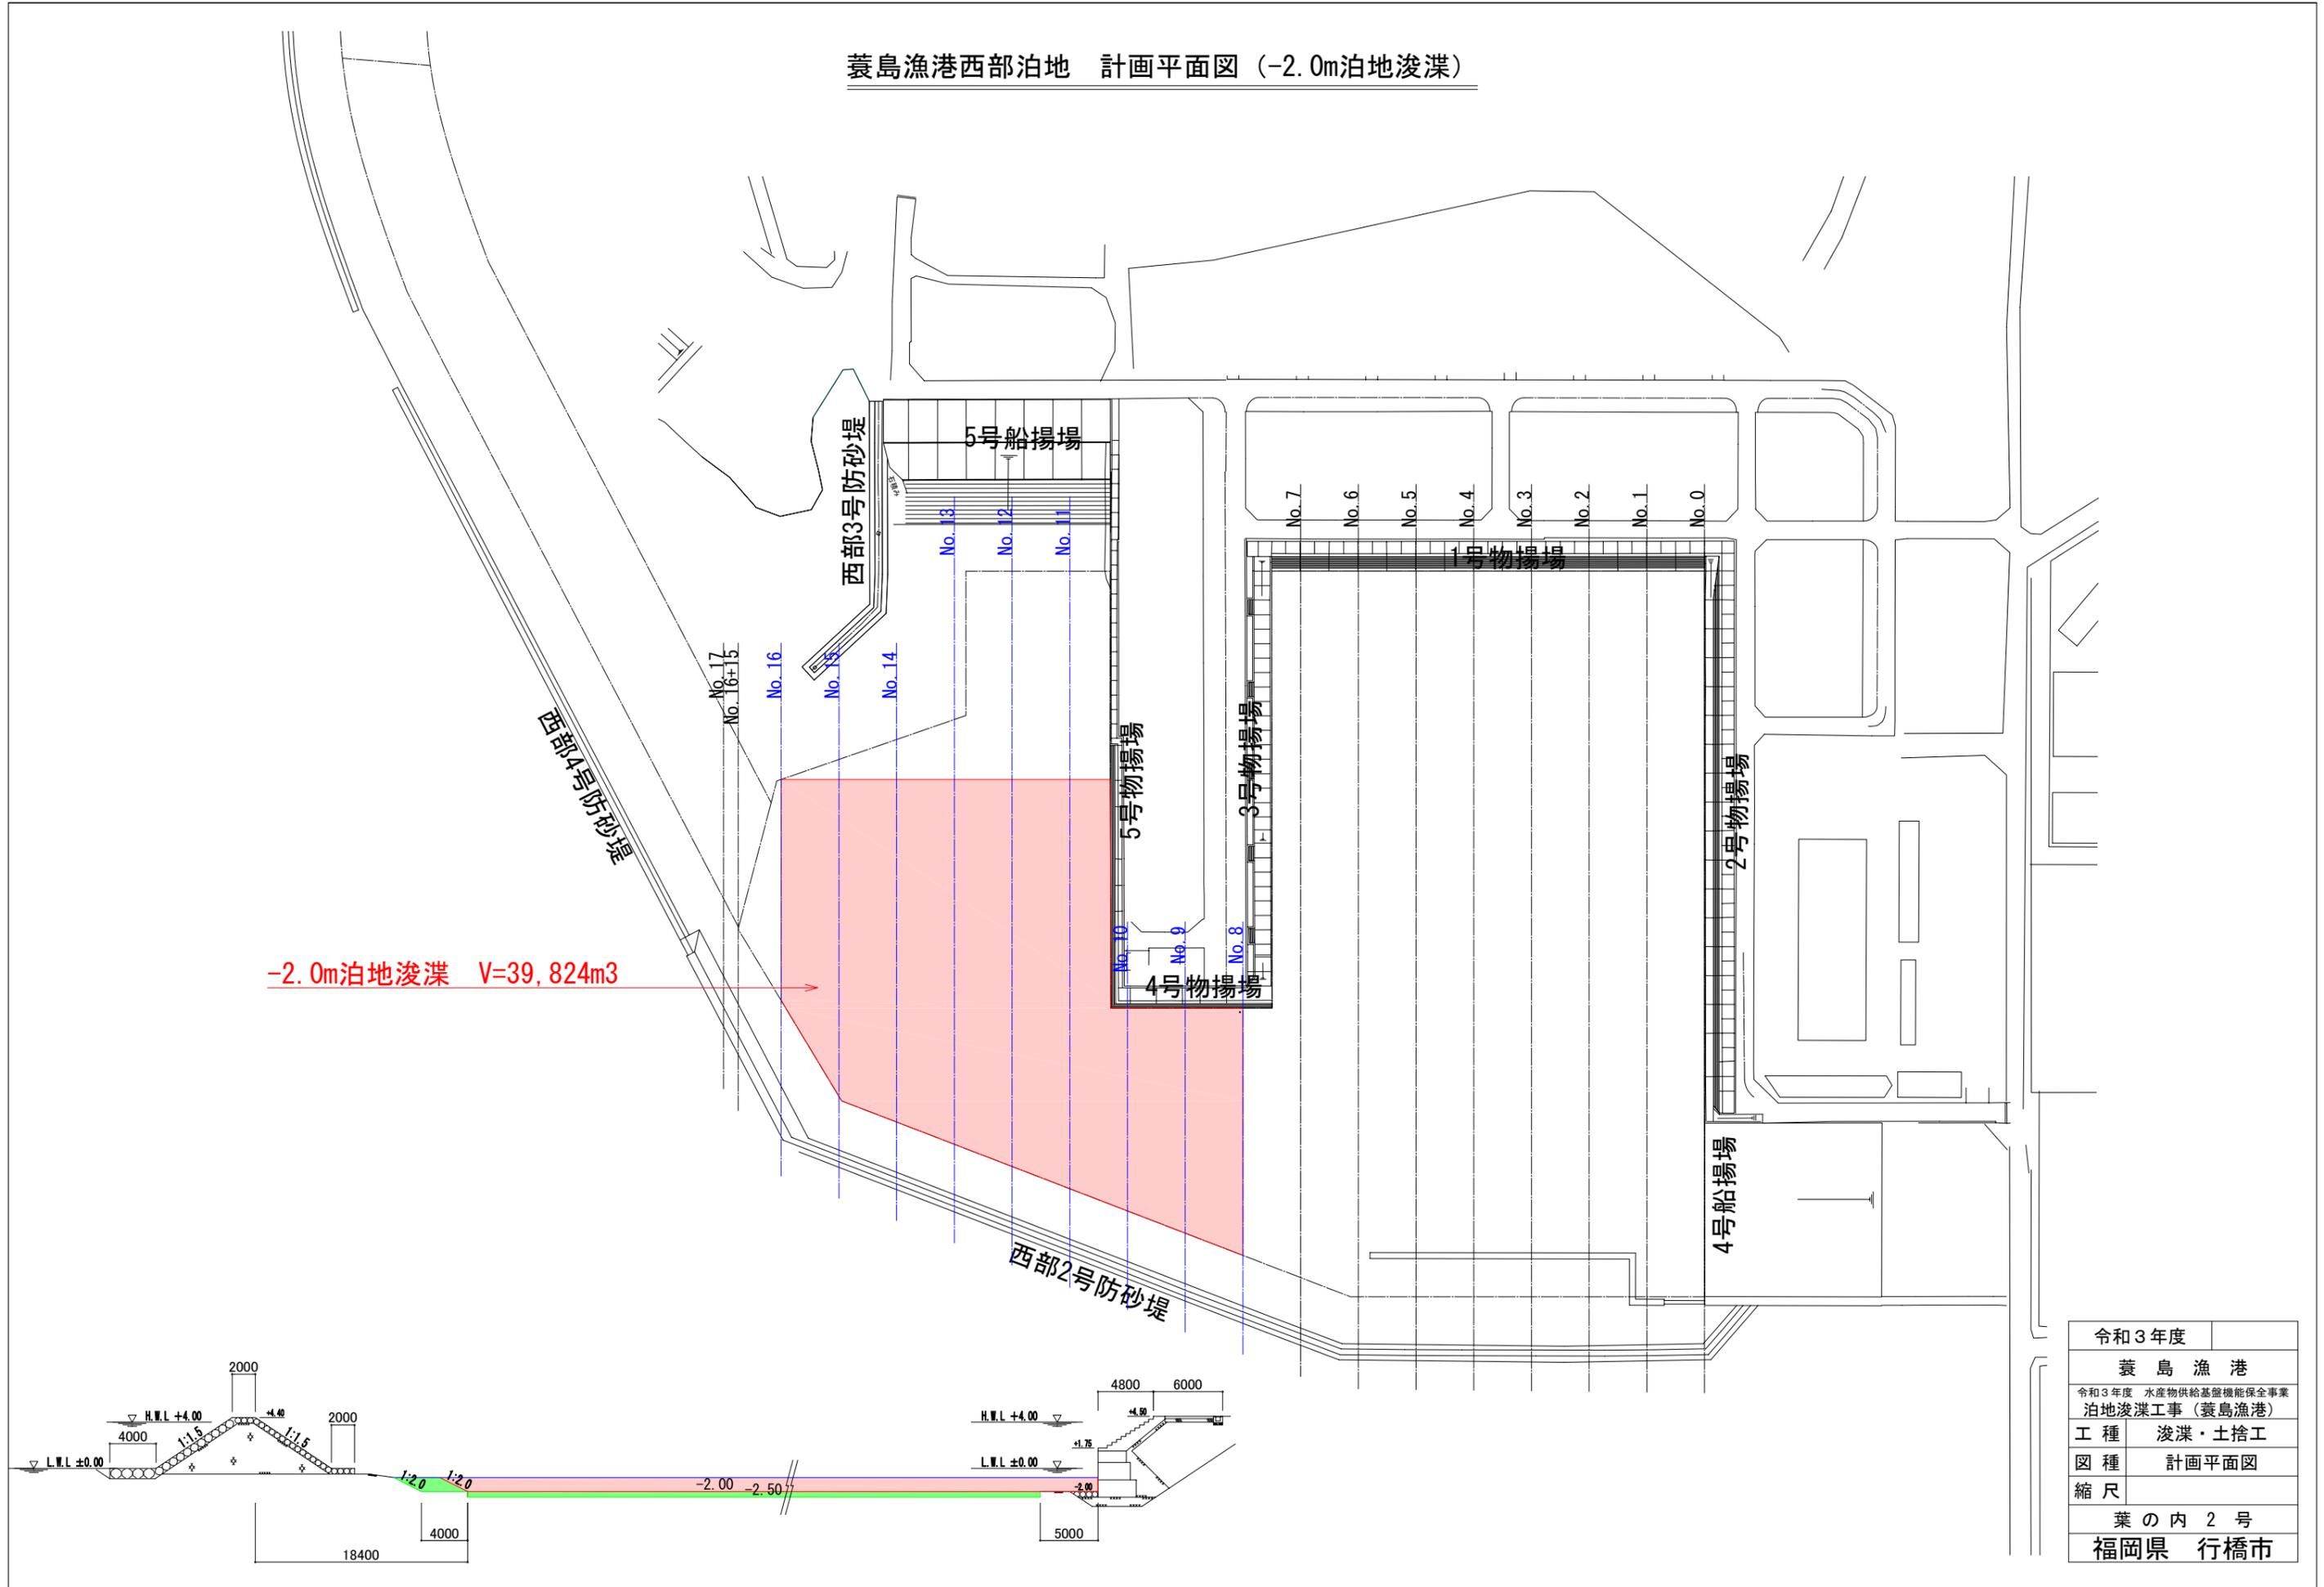

令和3年度	
蓑島漁港	
令和3年度 水産物供給基盤機能保全事業 泊地浚渫工事(蓑島漁港)	
工種	浚渫・土捨工
図種	計画平面図
縮尺	
葉の内2号	
福岡県 行橋市	

蓑島漁港西部泊地 水深図 (水深値：深淺測量値)

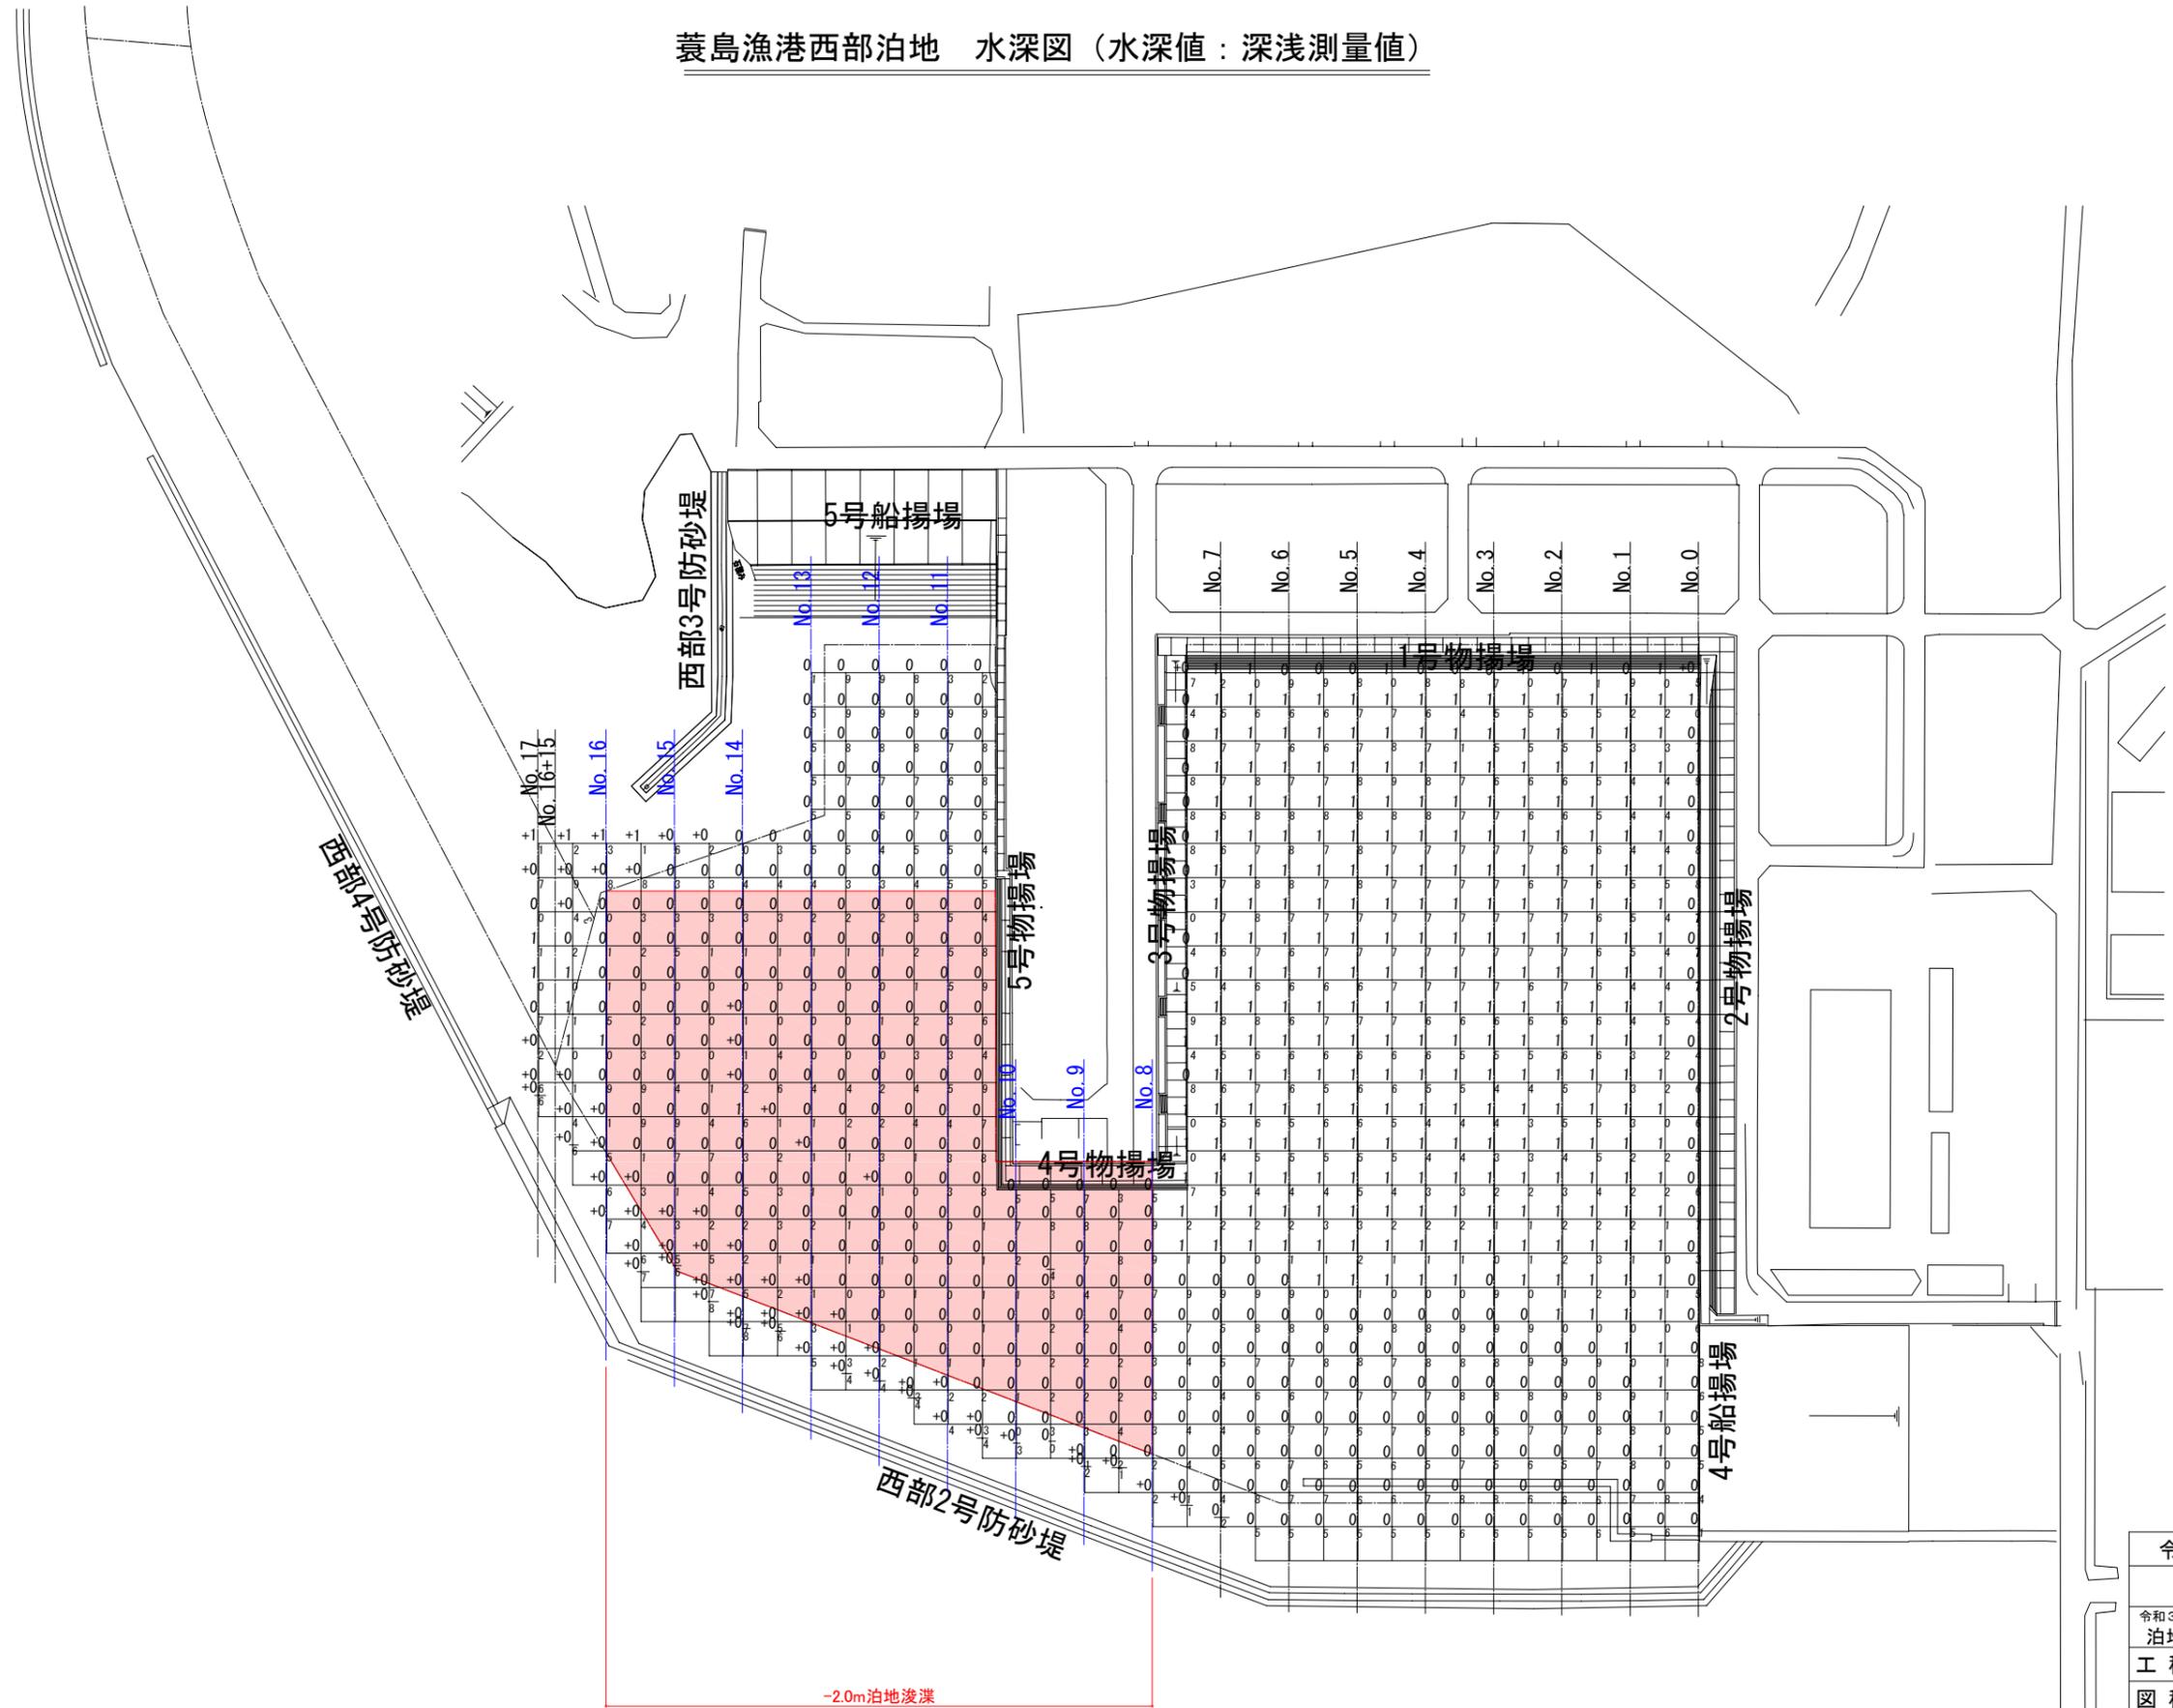


令和3年度	
蓑島漁港	
令和3年度 水産物供給基盤機能保全事業 泊地浚渫工事 (蓑島漁港)	
工種	浚渫・土捨工
図種	水深図
縮尺	
葉の内 3 号	
福岡県 行橋市	

横断図(1/2)

凡例
— 浚渫計画線
— 余掘削線


数量表

工種	種別	単位	数量
浚渫工	純土量	m3	257.76
	底面余掘り土量	m3	63.42
	法面余掘り土量	m3	10.00

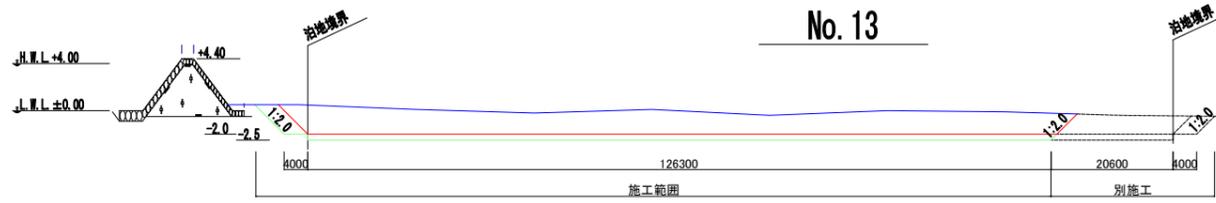


数量表

工種	種別	単位	数量
浚渫工	純土量	m3	256.81
	底面余掘り土量	m3	64.03
	法面余掘り土量	m3	9.60

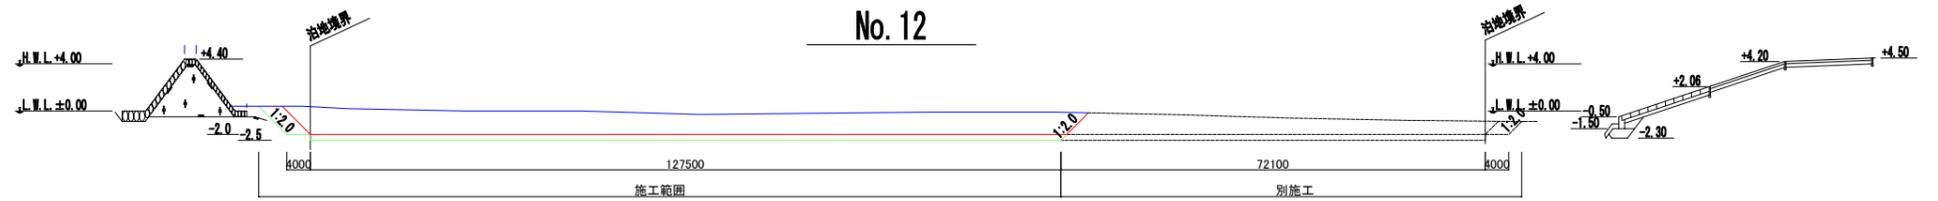


数量表

工種	種別	単位	数量
浚渫工	純土量	m3	233.30
	底面余掘り土量	m3	65.93
	法面余掘り土量	m3	8.87

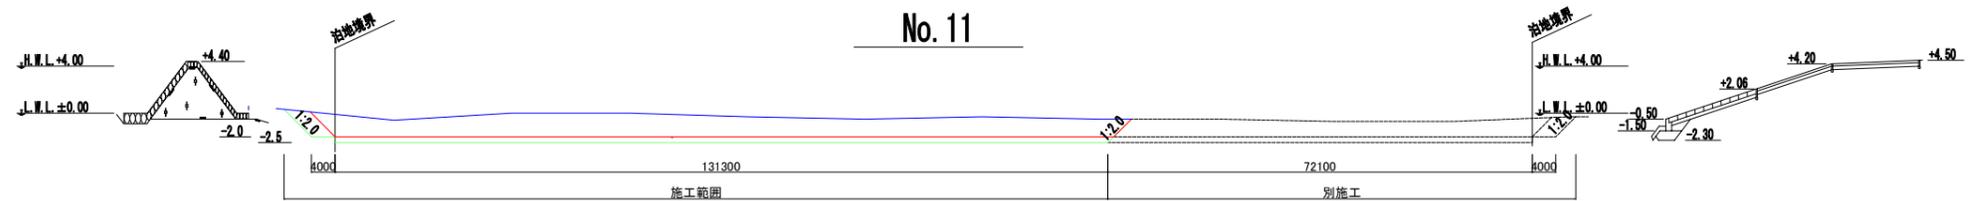


数量表

工種	種別	単位	数量
浚渫工	純土量	m3	107.18
	底面余掘り土量	m3	26.09
	法面余掘り土量	m3	8.00

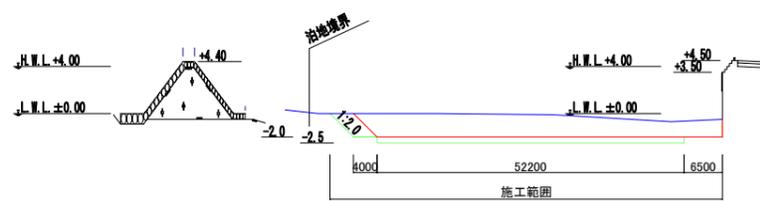


数量表

工種	種別	単位	数量
浚渫工	純土量	m3	82.17
	底面余掘り土量	m3	26.09
	法面余掘り土量	m3	4.91

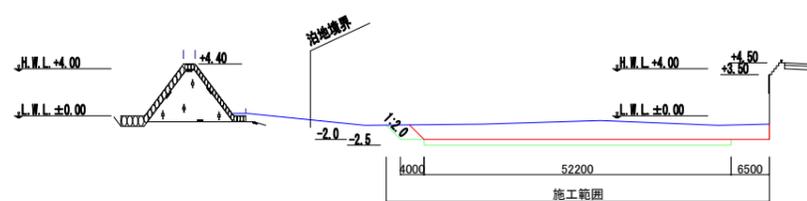


数量表

工種	種別	単位	数量
浚渫工	純土量	m3	85.20
	底面余掘り土量	m3	26.09
	法面余掘り土量	m3	6.80

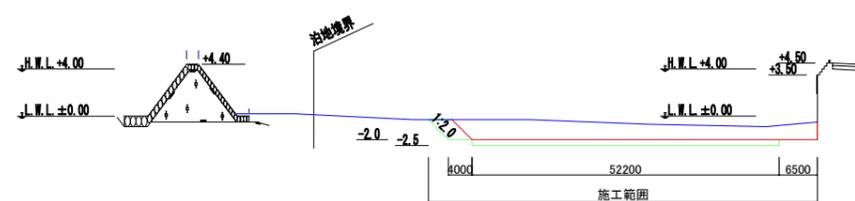

数量表

工種	種別	単位	数量
浚渫工	純土量	m3	-
	底面余掘り土量	m3	-
	法面余掘り土量	m3	-

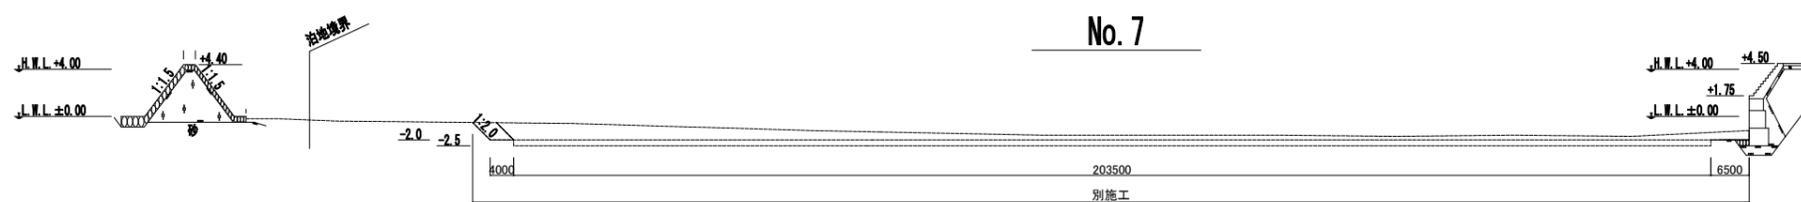


令和3年度	
養島漁港	
令和3年度 水産物供給基盤機能保全事業 泊地浚渫工事(養島漁港)	
工種	浚渫・土捨工
図種	横断図1/2
縮尺	
葉の内4号	
福岡県 行橋市	

横断図(2/2)

凡例
— 浚渫計画線
— 余掘削線

数量表


工種	種別	単位	数量
浚渫工	純土量	m3	-
	底面余掘り土量	m3	-
	法面余掘り土量	m3	-

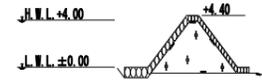

No. 17

数量表


工種	種別	単位	数量
浚渫工	純土量	m3	-
	底面余掘り土量	m3	-
	法面余掘り土量	m3	-

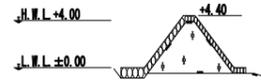

No. 16+15

数量表


工種	種別	単位	数量
浚渫工	純土量	m3	146.71
	底面余掘り土量	m3	38.25
	法面余掘り土量	m3	20.93

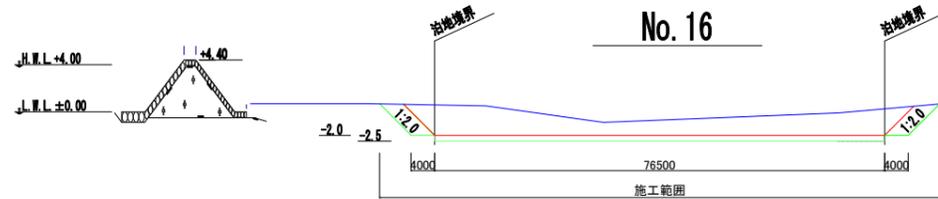

No. 16

数量表


工種	種別	単位	数量
浚渫工	純土量	m3	213.91
	底面余掘り土量	m3	54.71
	法面余掘り土量	m3	10.40

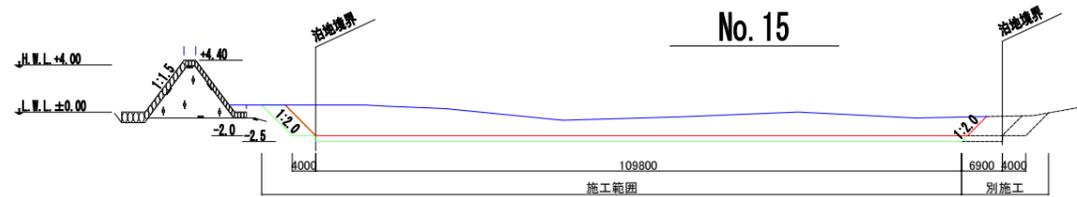

No. 15

数量表

工種	種別	単位	数量
浚渫工	純土量	m3	255.27
	底面余掘り土量	m3	59.58
	法面余掘り土量	m3	11.20

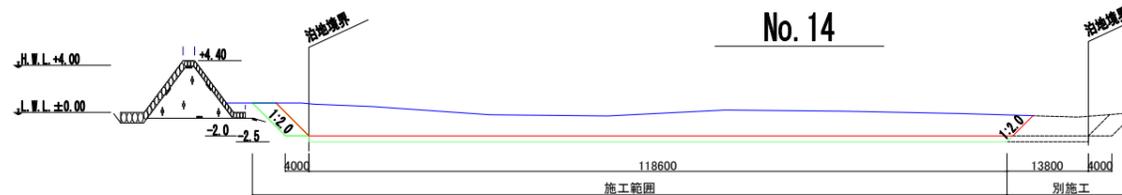

No. 14

令和3年度	
養島漁港	
令和3年度 水産物供給基盤機能保全事業 泊地浚渫工事(養島漁港)	
工種	浚渫・土捨工
図種	横断図2/2
縮尺	
葉の内5号	
福岡県 行橋市	