



位置図

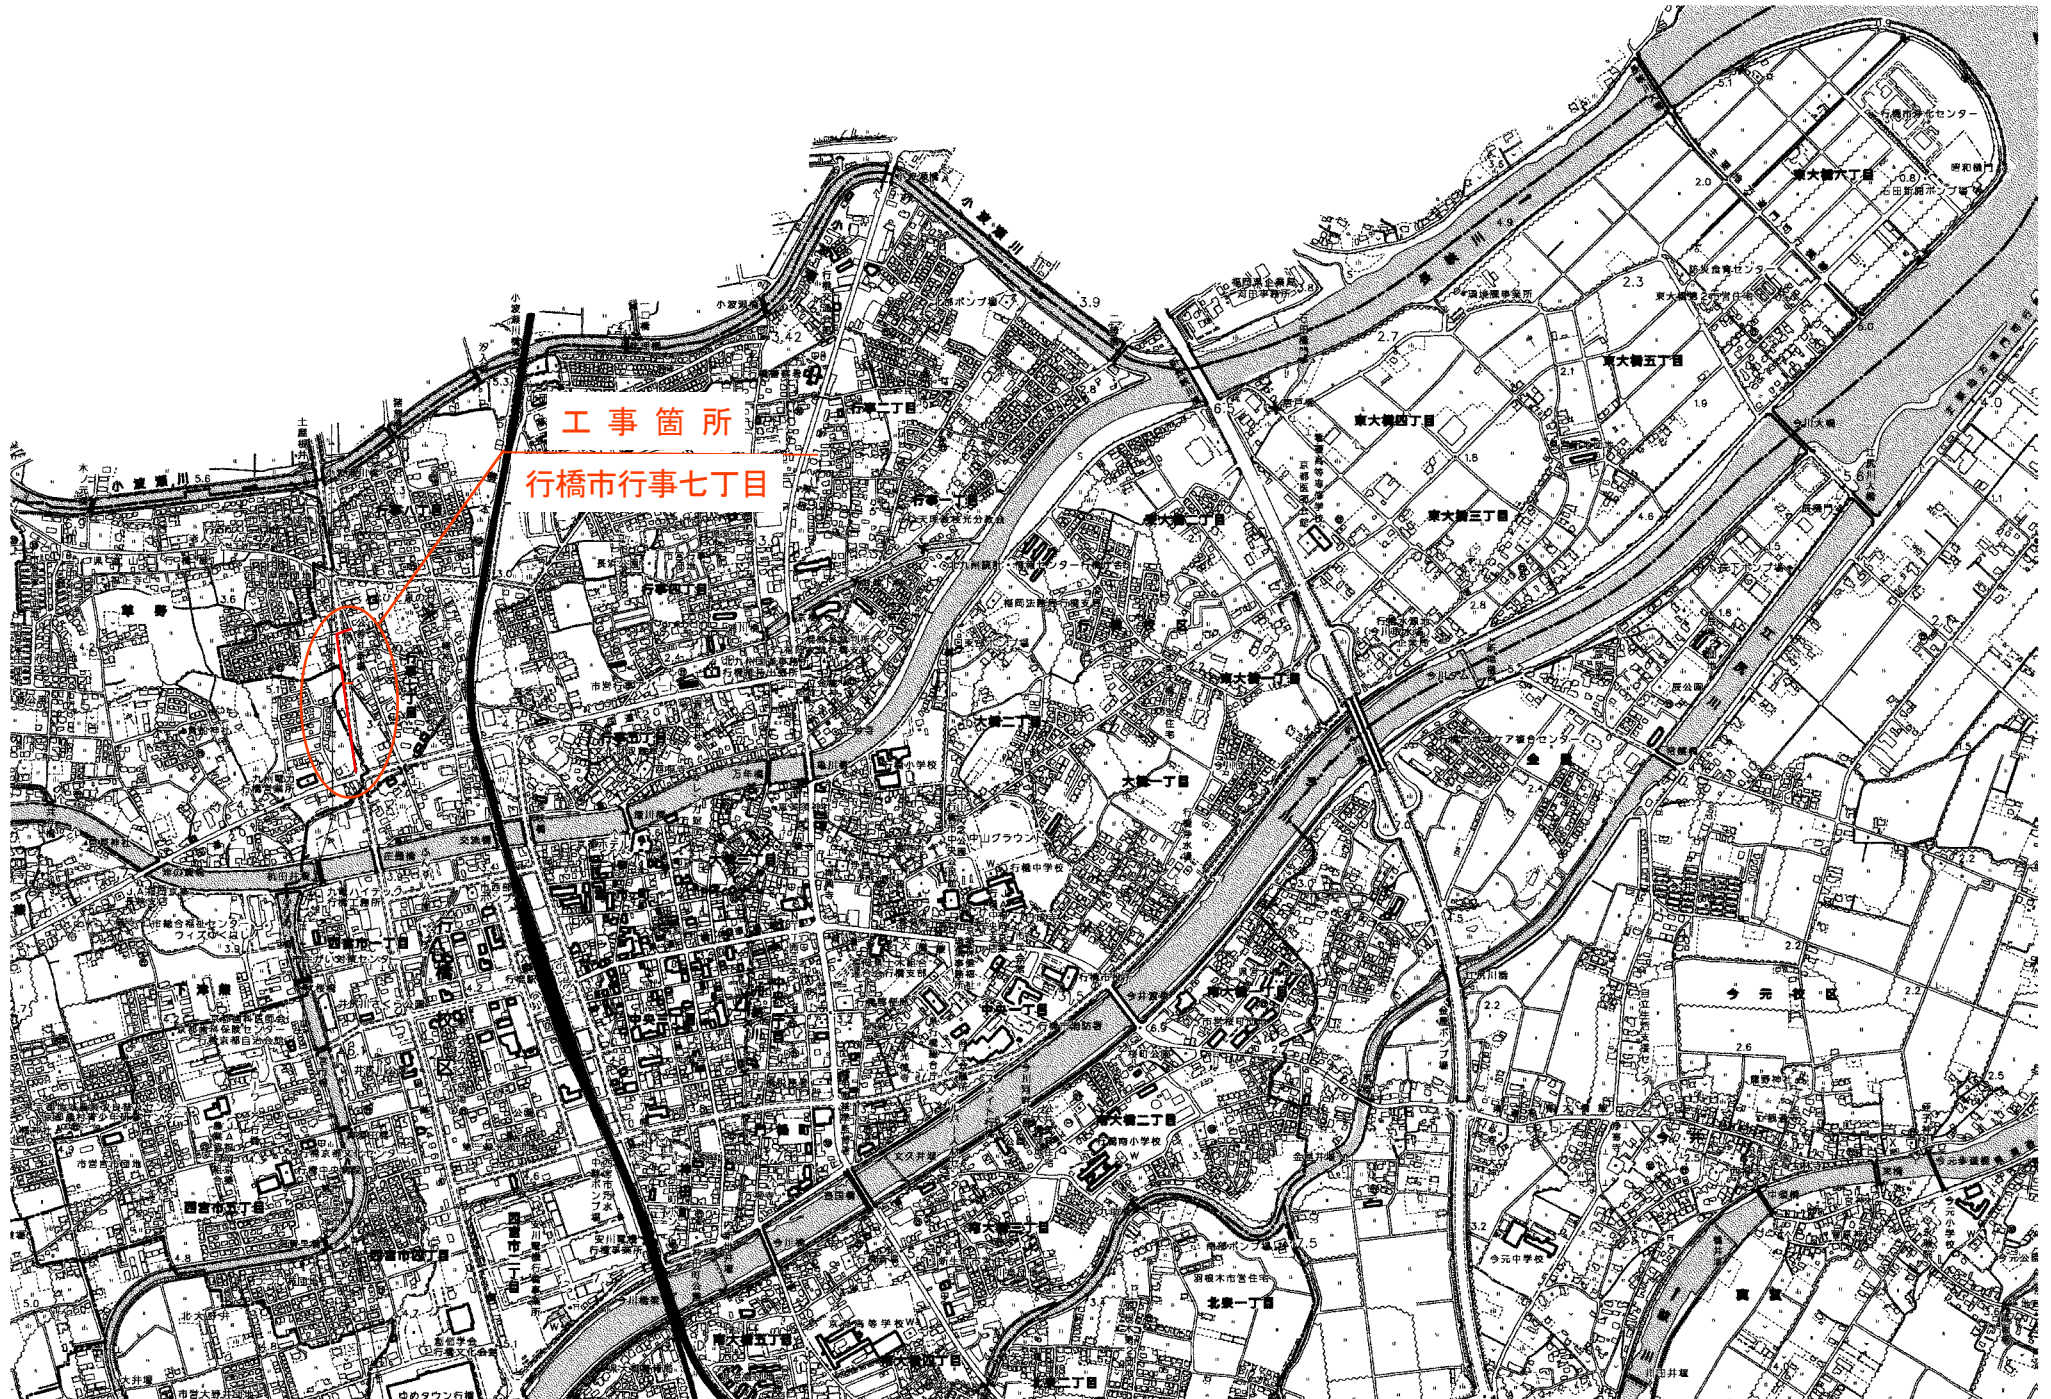


平面図 S=1:500

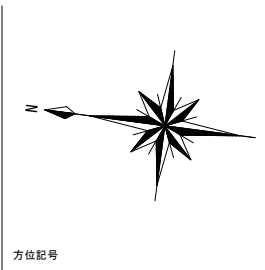

縦断面図 縦=1:100
横=1:500



D.L=-10.00	
区 間 距 離	
勾 配	
路 線 番 号	
地 盤 高	4.23
土 被 り	3.40
管 底 高	0.614
掘 削 高	
掘 削 深	
追 加 距 離	0.00
単 距 離	0.00

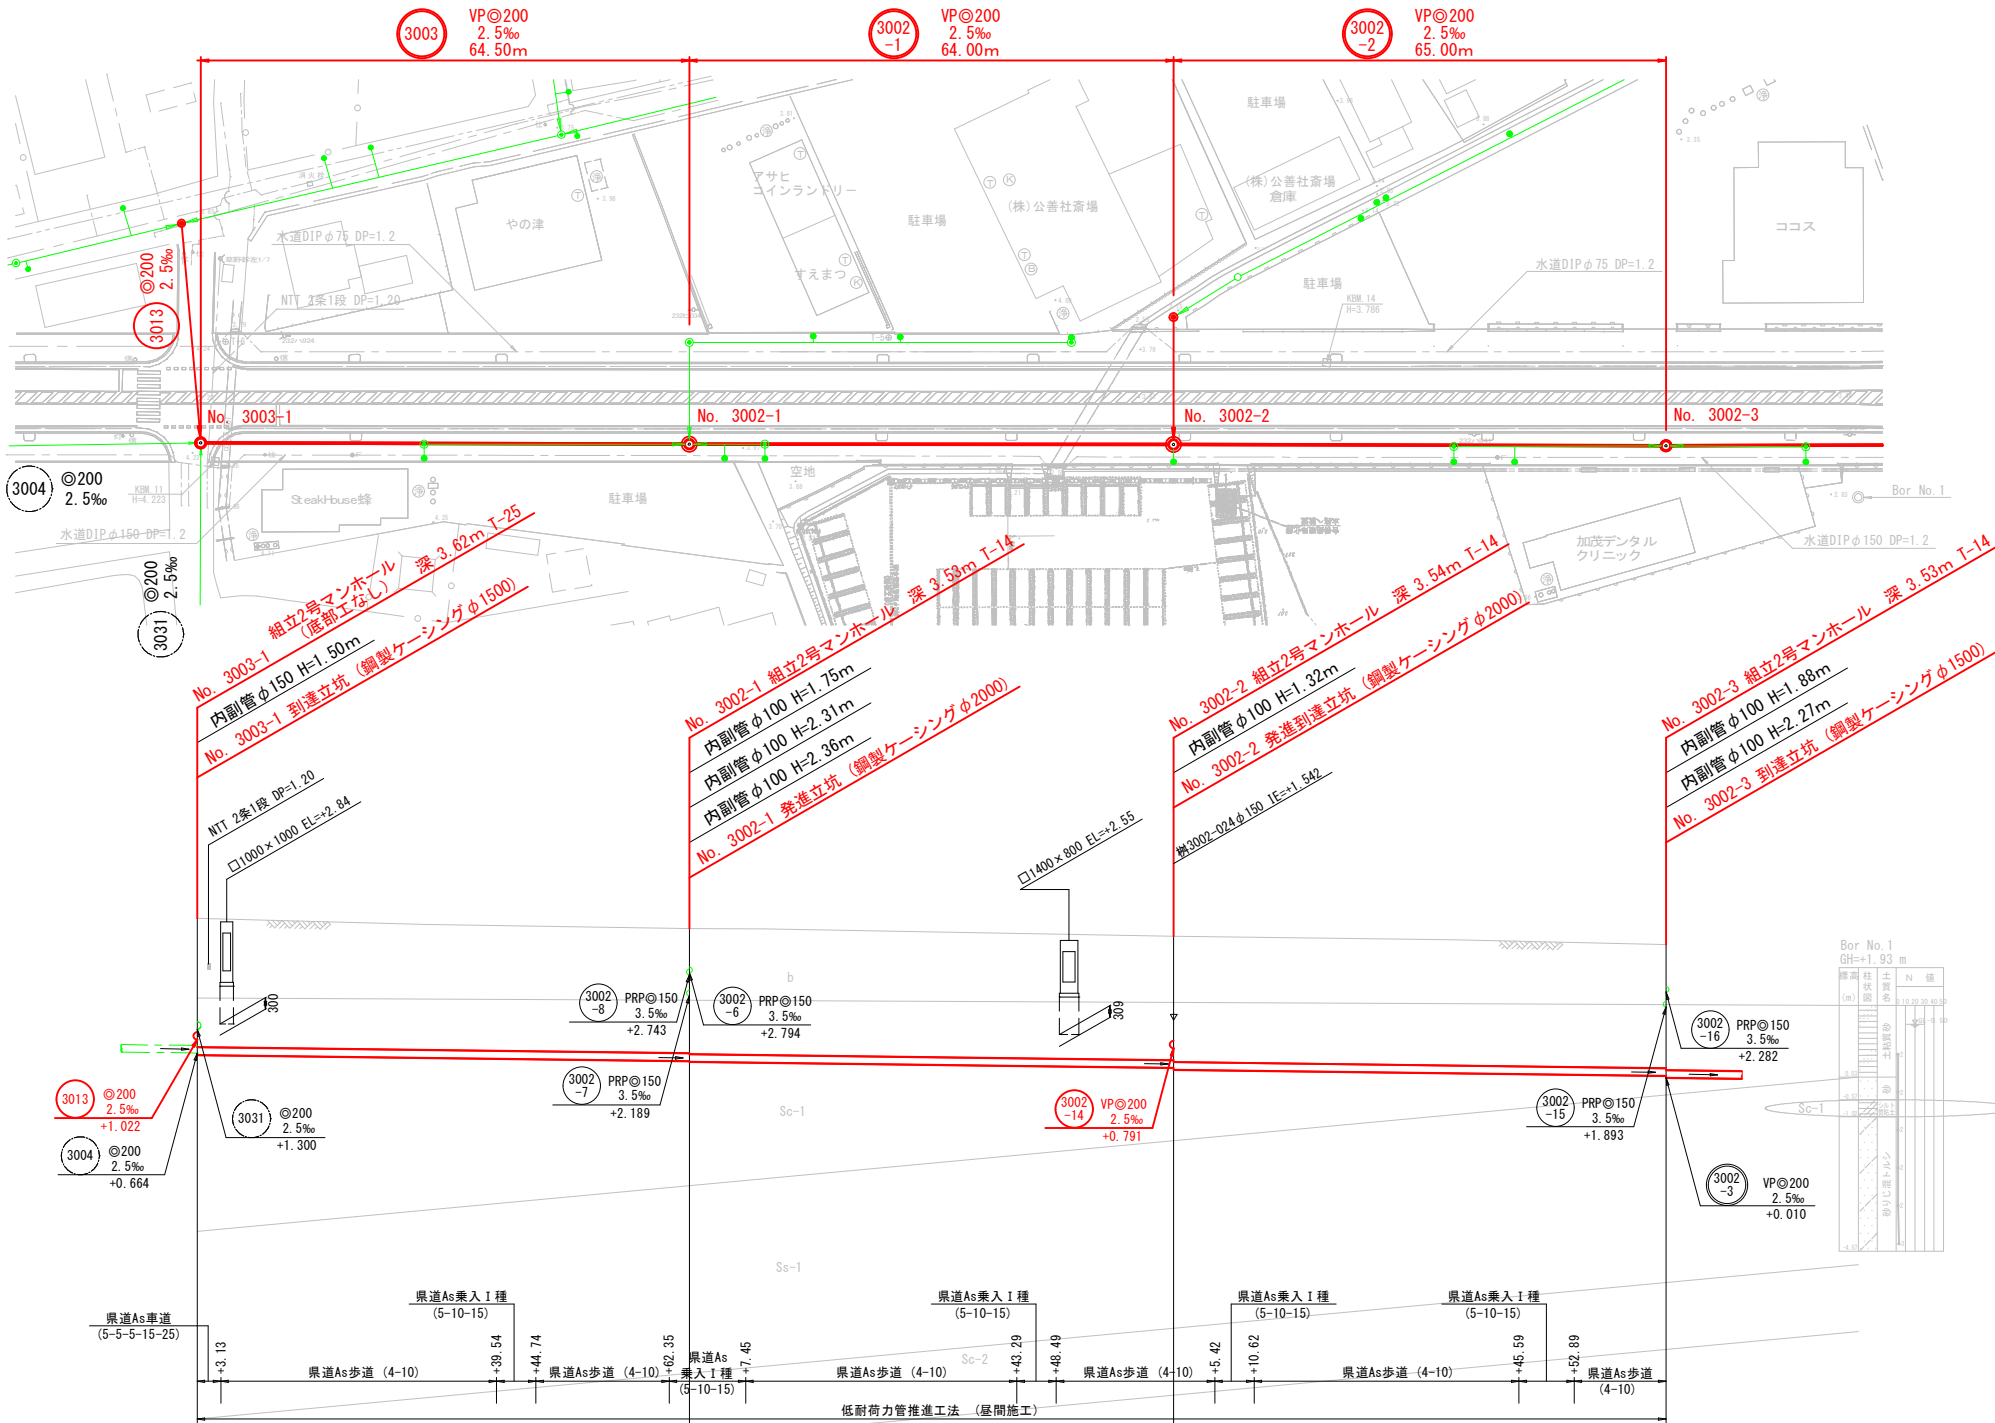


行 橋 市	
行橋市公共下水道事業	
工 事 年 度	令和 3 年度 号
工 事 箇 所	行事七丁目 地内
工 事 名 称	行事地区汚水管渠築造工事（行事宮前）
路 線 番 号	3002-1 3002-2 3003
図 面 名 称	平面図・縦断面図
図面番号	全 32 葉中 1 号 縮尺 図 示


凡 例	
—○—	組立2号マンホール
—○—	組立1号マンホール
—○—	組立0号マンホール
—○—	小型マンホール（塩ビ製）
—●—	汚水樹

※緑線は将来計画を示す。



平面図 S=1:500

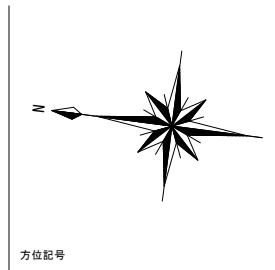

縦断面図 縦=1:100
横=1:500

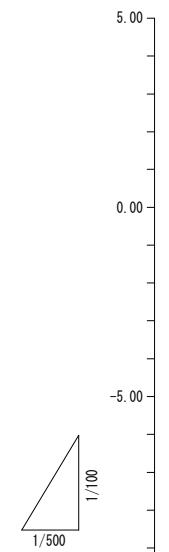

区間距離	
勾配	
路線番号	
地盤高	
土被り	
管底高	
掘削高	
掘削深	
追加距離	
単距離	

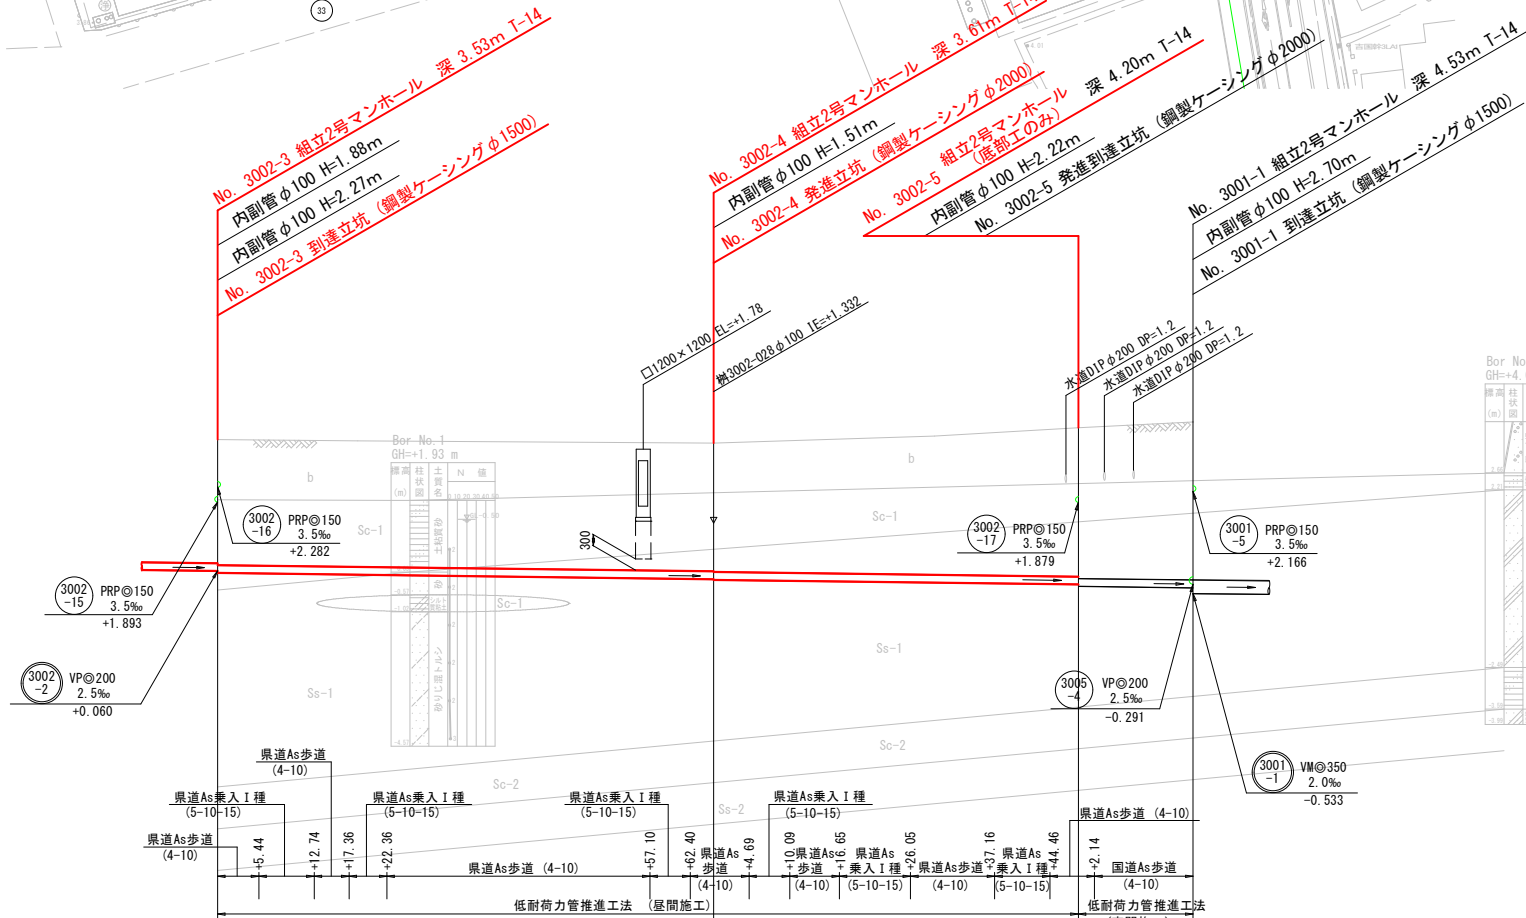
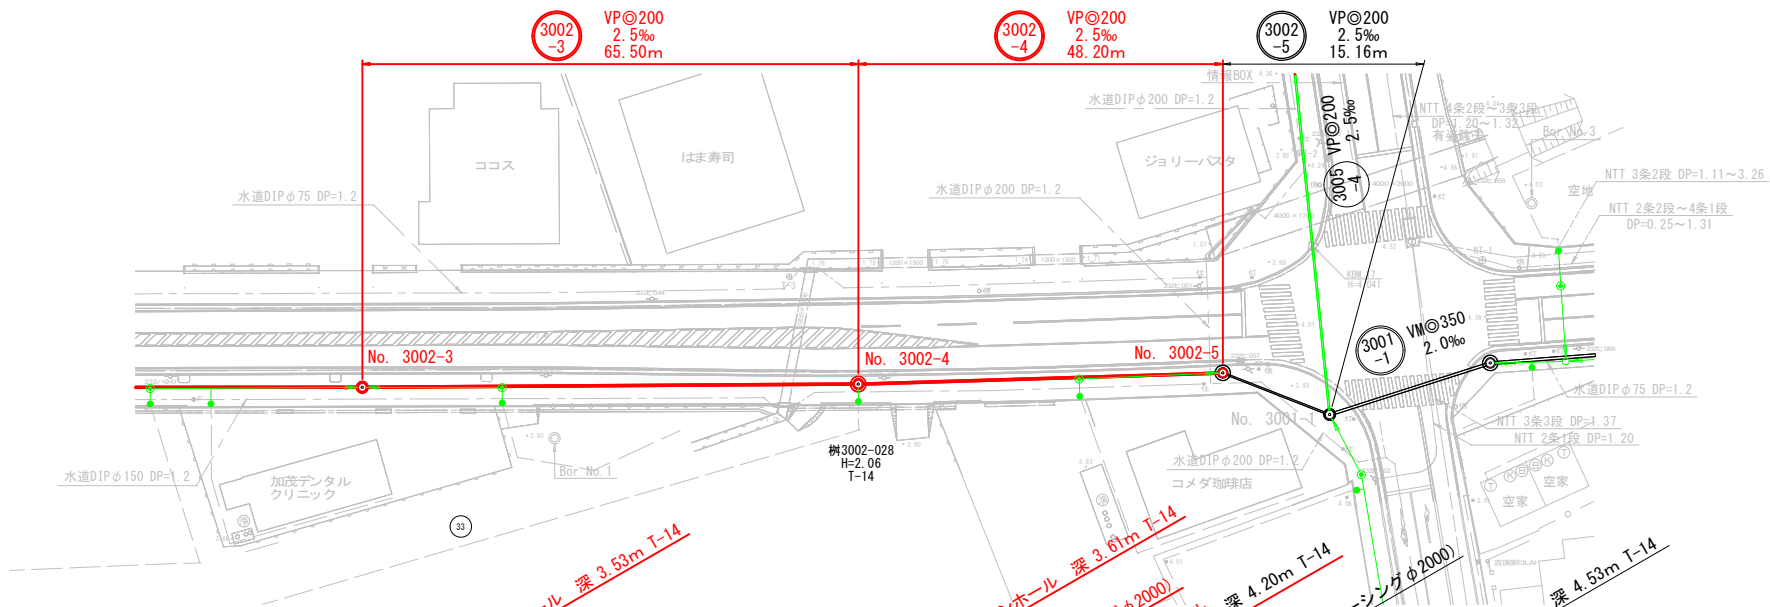


行橋市	
行橋市公共下水道事業	
工事年度	令和 3 年度 号
工事箇所	行事七丁目 地内
工事名称	行事地区汚水管渠築造工事（行事宮前）
路線番号	3002-3 3002-4 3002-5
図面名称	平面図・縦断面図
図面番号	全 32 葉中 2 号 縮尺 図 示

凡 例	
組合式マンホール	組立2号マンホール
組立1号マンホール	組立0号マンホール
組立0号マンホール	小型マンホール（塩ビ製）
汚水管	

※黒線は既設（施工済み）を示す。
※青線は将来計画を示す。

平面図 S=1:500

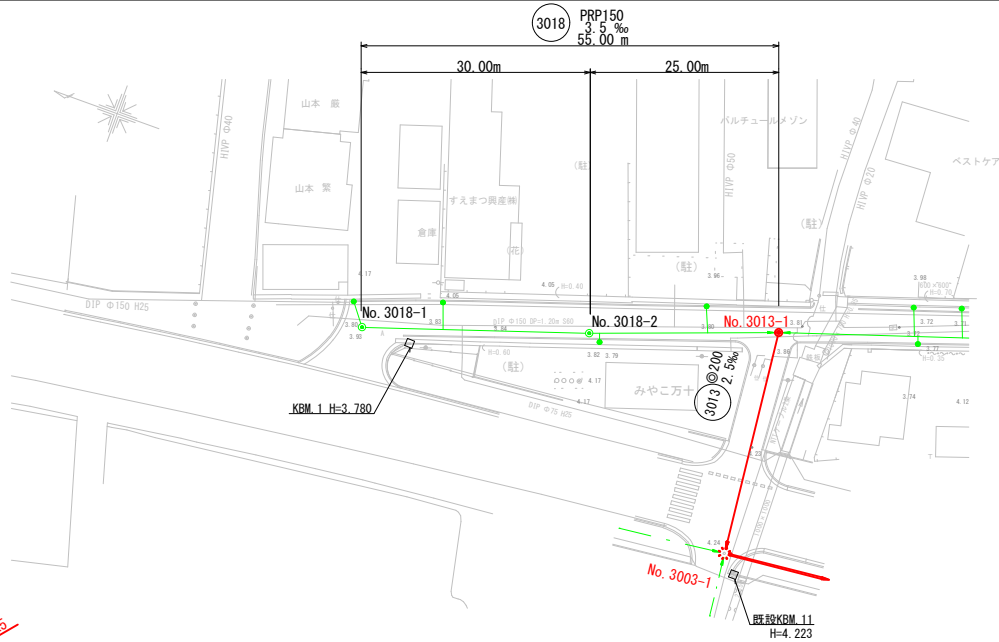
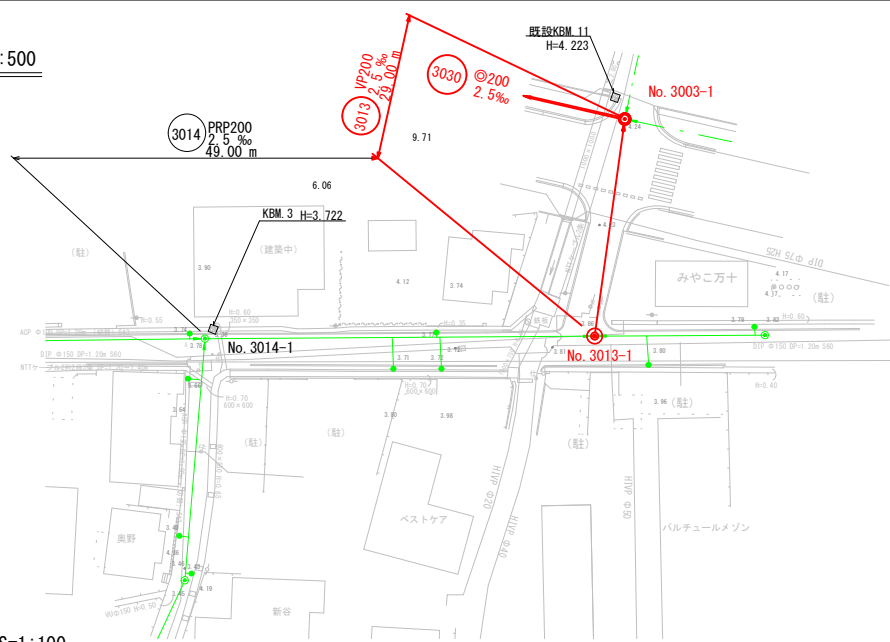


行 橋 市	
行橋市公共下水道事業	
工 事 年 度	令和 3 年 度 号
工 事 箇 所	行事七丁目 地内
工 事 名 称	行事地区污水管渠築造工事(行事宮前)
路 線 番 号	(3014) (3013) (3018)
図 面 名 称	平面図・縦断面図・横断面図
図 面 番 号	全 32 葉 中 3 号 縮 尺 図 示



凡 例	
—○—	組立2号マンホール
—●—	組立1号マンホール
—○—	組立0号マンホール
—●—	小型マンホール(塩ビ製)
●	汚水樹

※青線は将来計画を示す。

縦断面図 縦 S=1:100
横 S=1:500

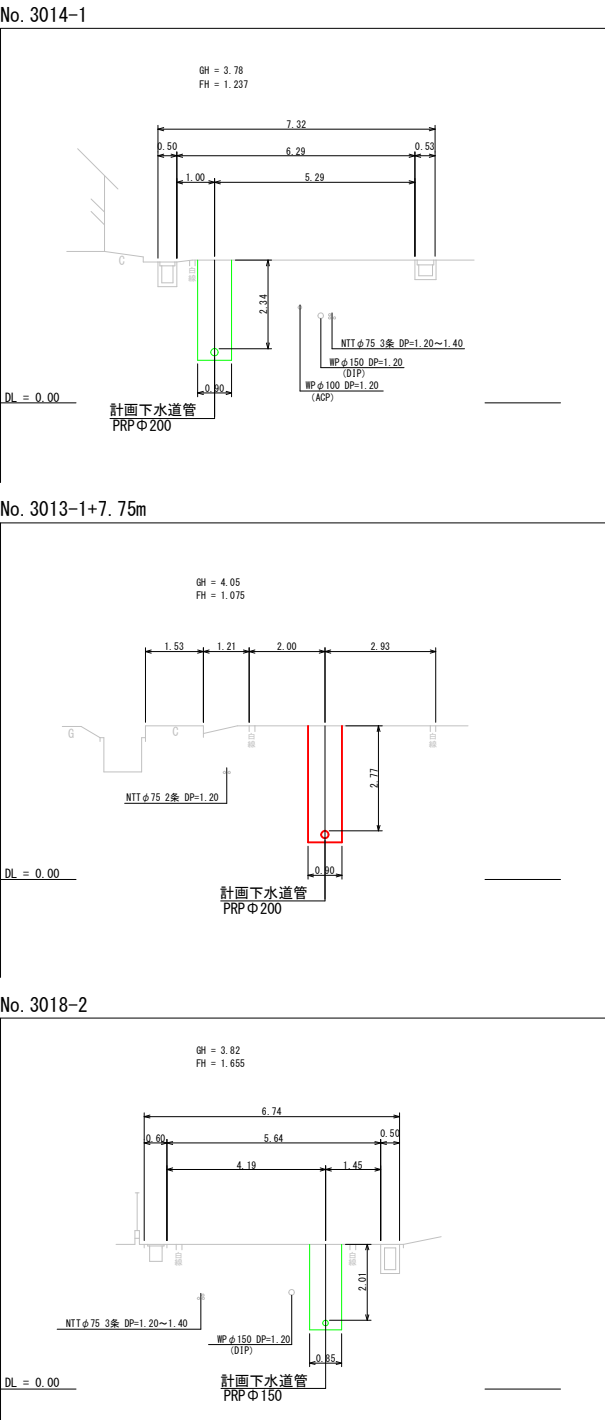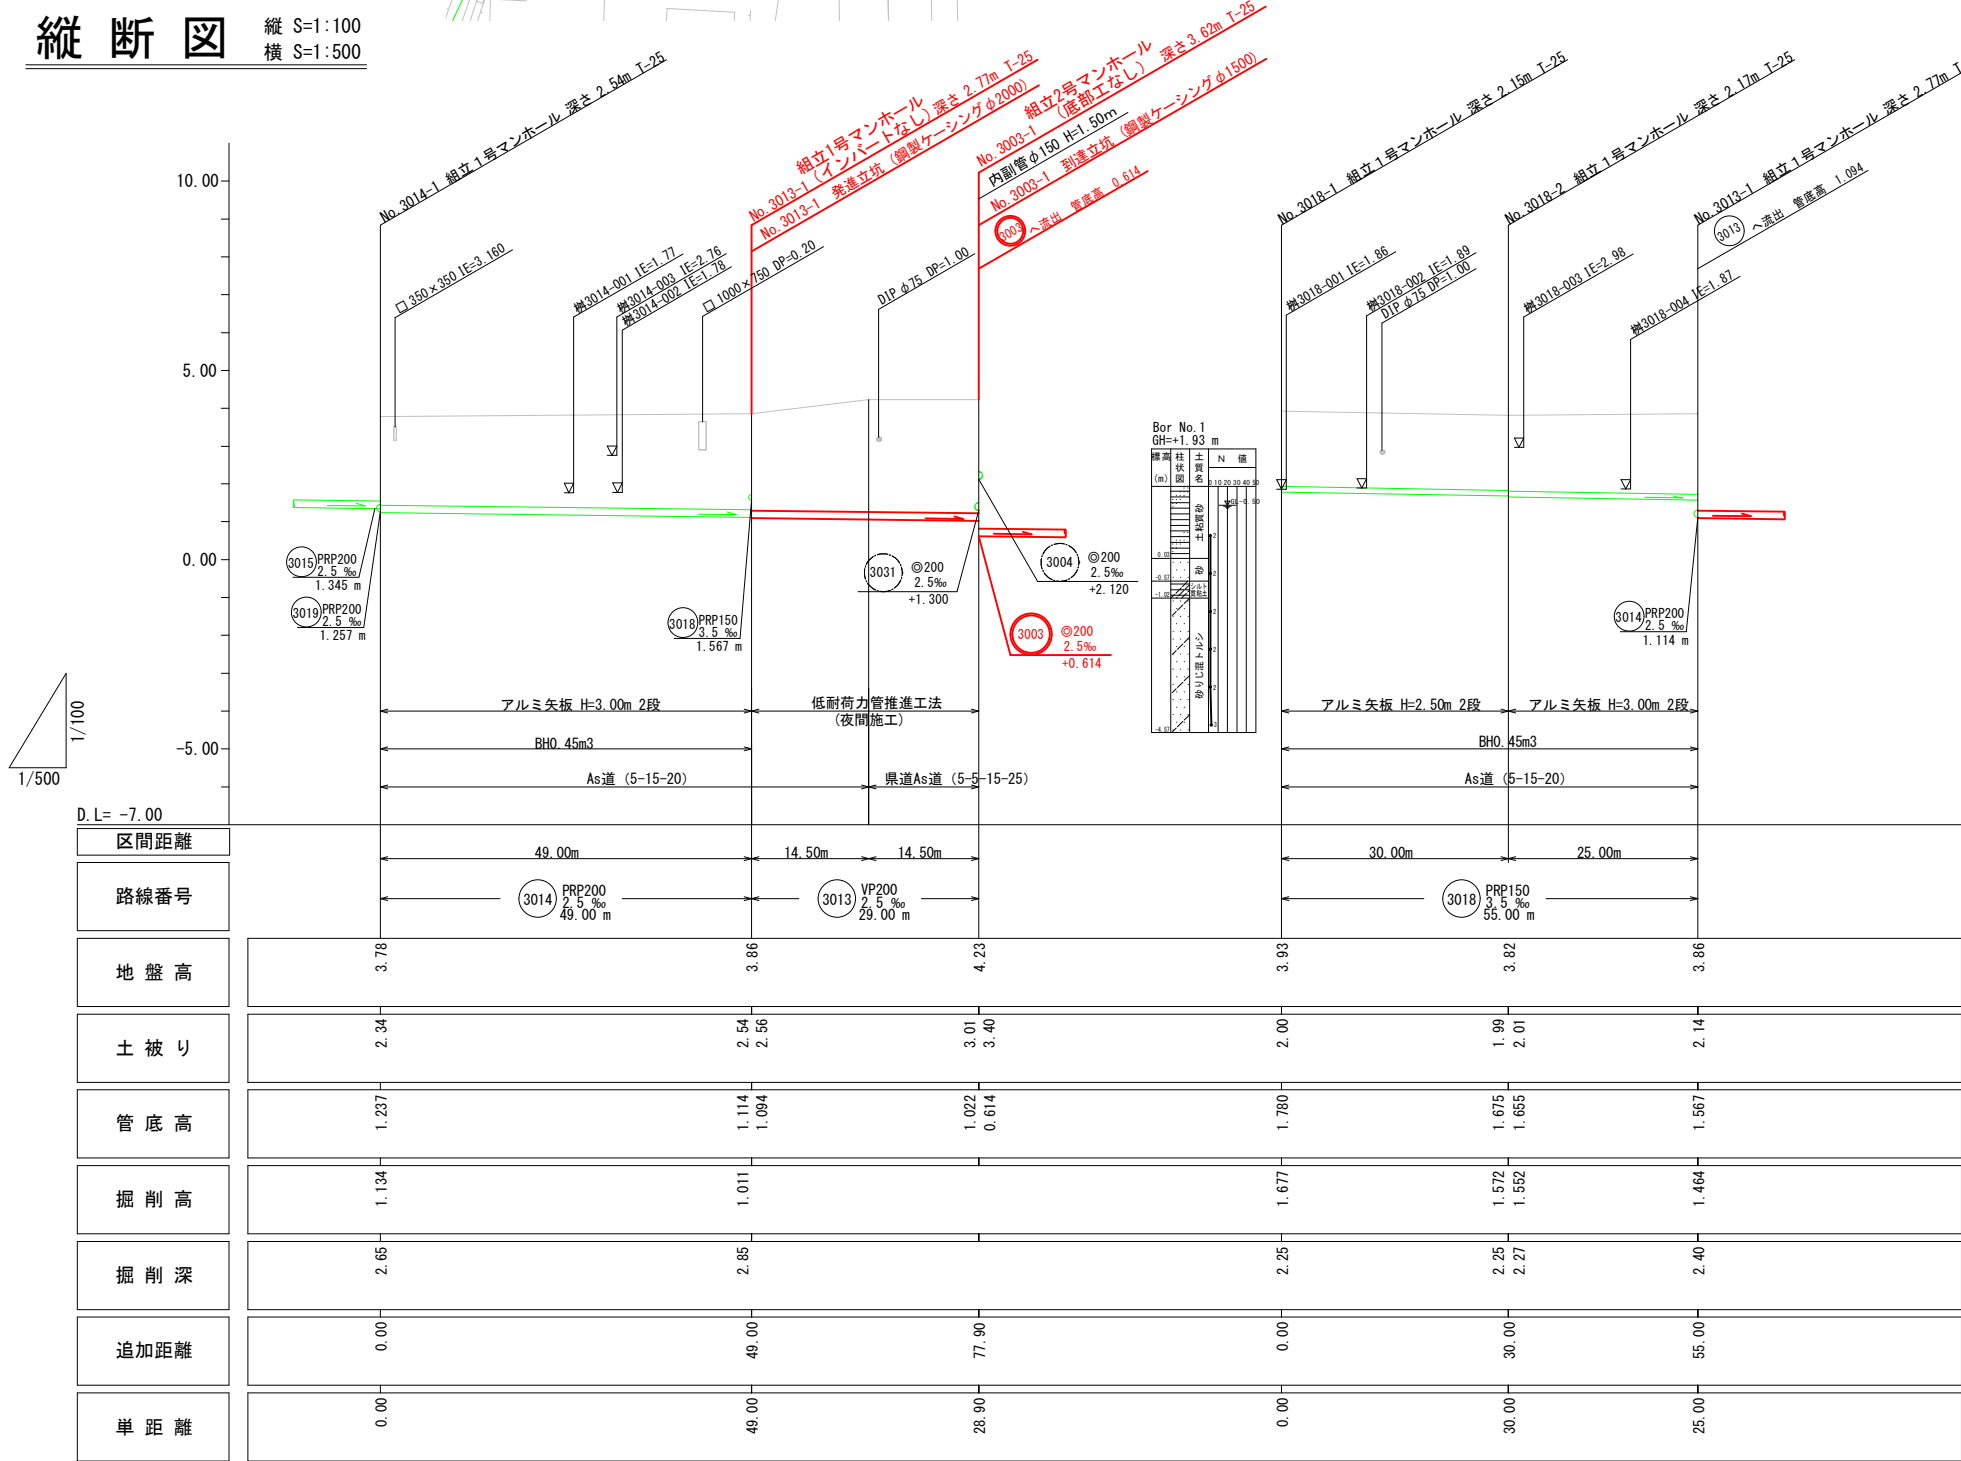

平面図 S=1:500

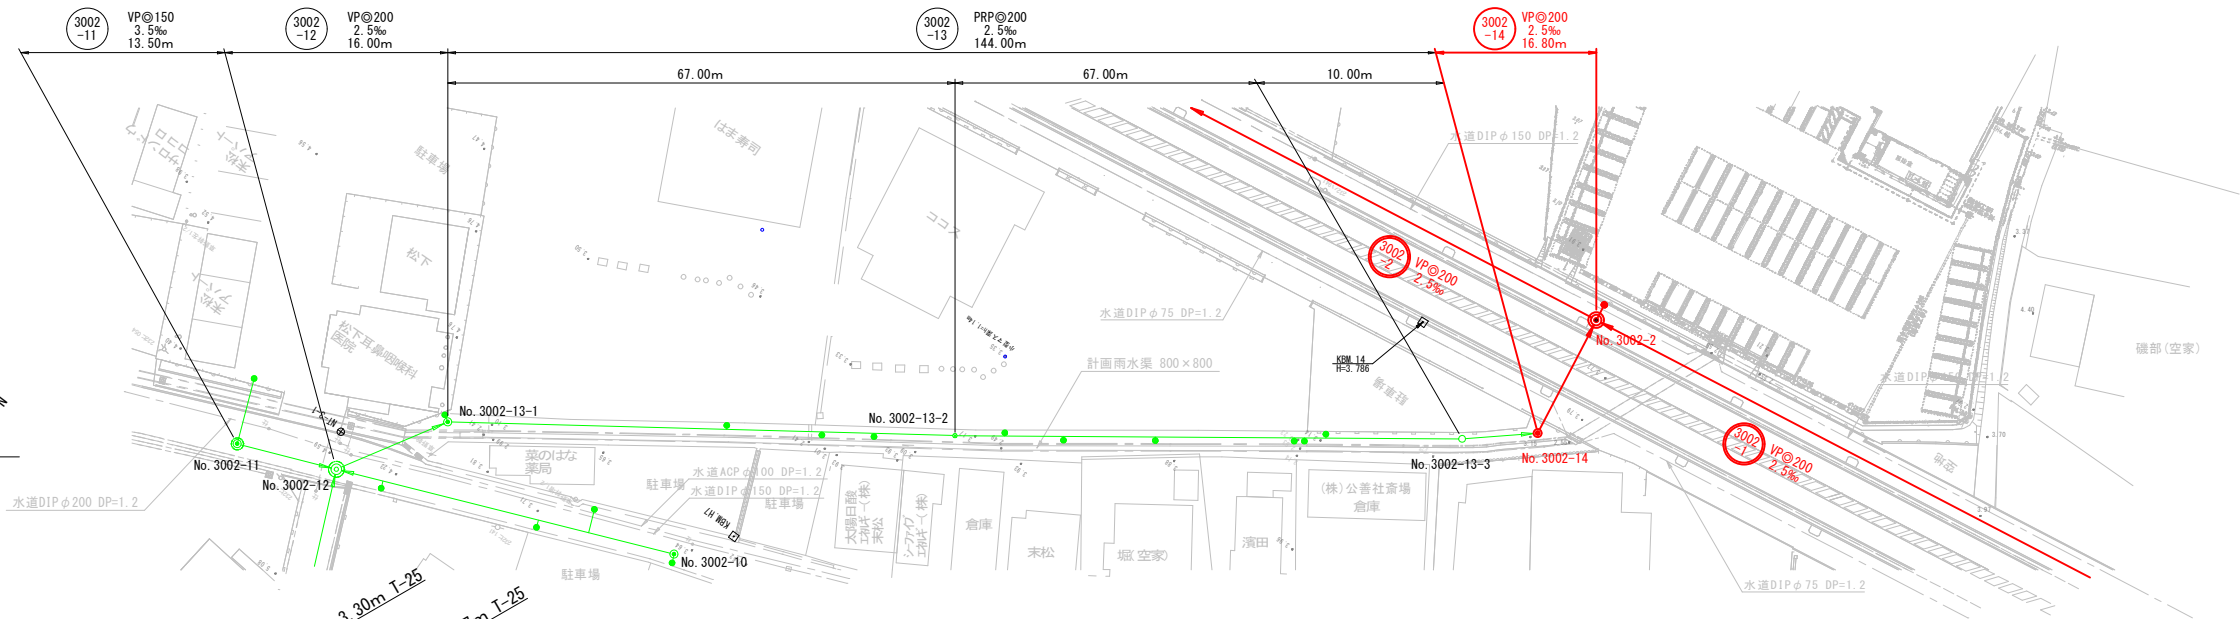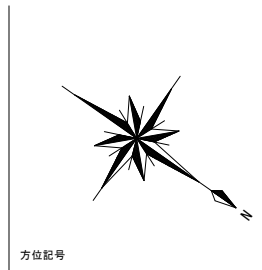


行 橋 市			
行橋市公共下水道事業			
工 事 年 度	令和 3 年度 号		
工 事 箇 所	行事七丁目 地内		
工 事 名 称	行事地区污水管渠築造工事(行事宮前)		
路 線 番 号	(3002-11) (3002-12) (3002-13) (3002-14)		
図 面 名 称	平面図・縦断面図・横断面図		
図面番号	全 32 葉中	4 号	縮尺 図 示


凡 例	
	組立2号マンホール
	組立1号マンホール
	組立0号マンホール
	小型マンホール(塩ビ製)
	汚水幹

※青線は将来計画を示す。

縦断面図

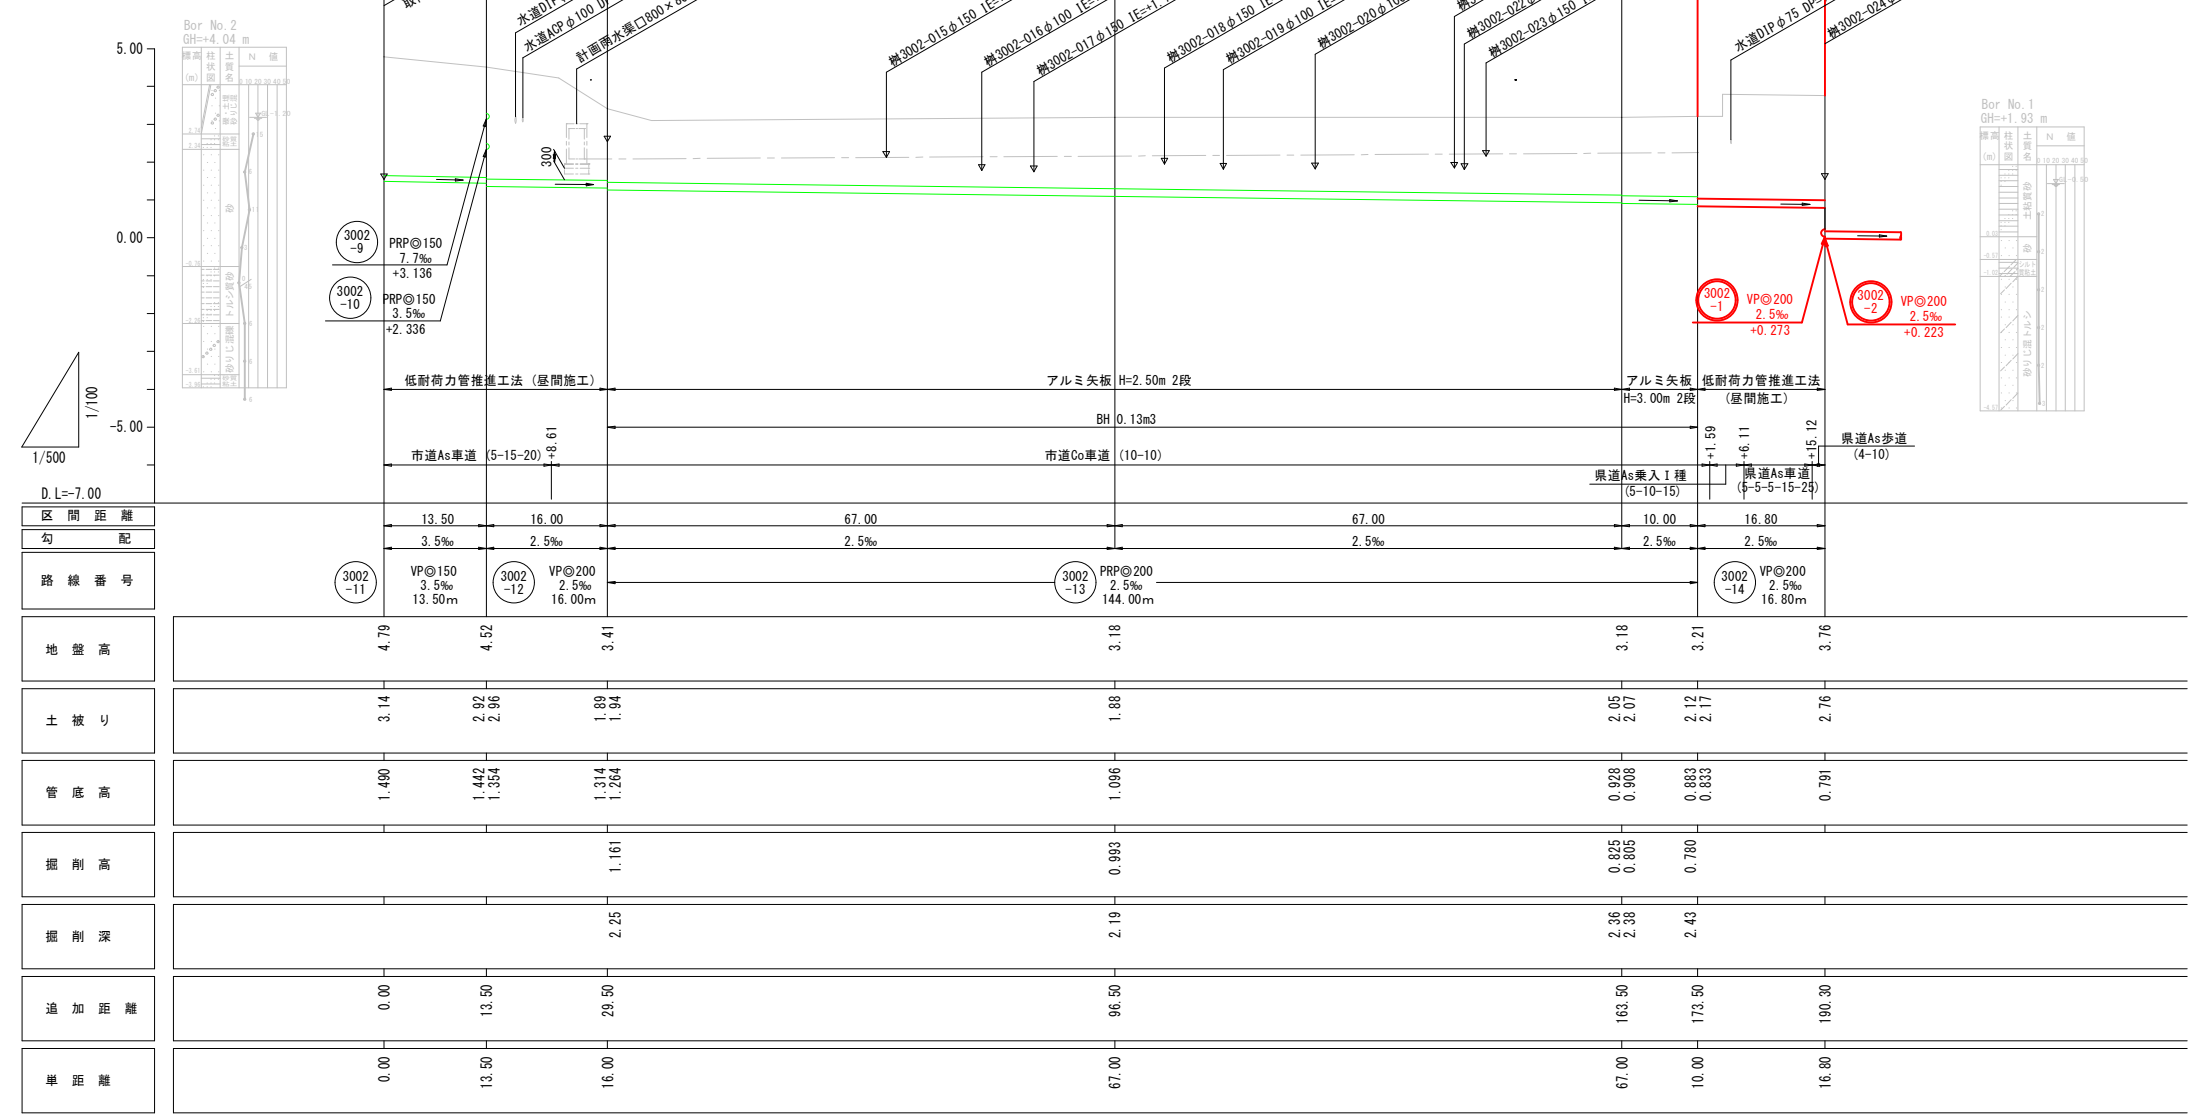


横断面図 S=1:100

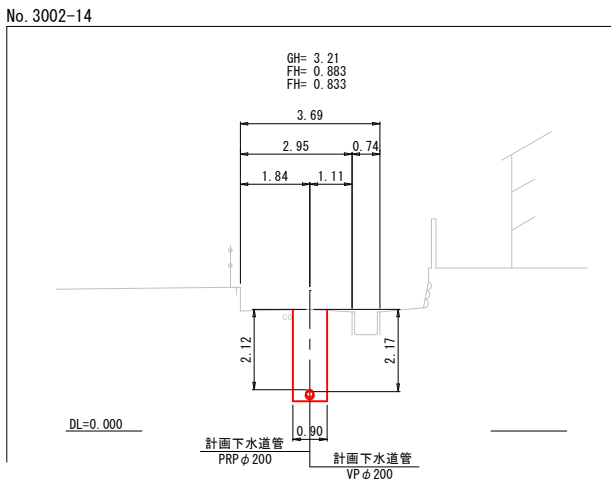

横断面図 S=1:100

行 橋 市			
行橋市公共下水道事業			
工事年度	令和 3 年度		号
工事箇所	行事七丁目		地内
工事名称	行事地区污水管渠築造工事（行事宮前）		
路線番号			
図面名称	横断面図		
図面番号	全 32 葉 中 5 号	縮尺	S=1:100





※緑線は将来計画を示す。

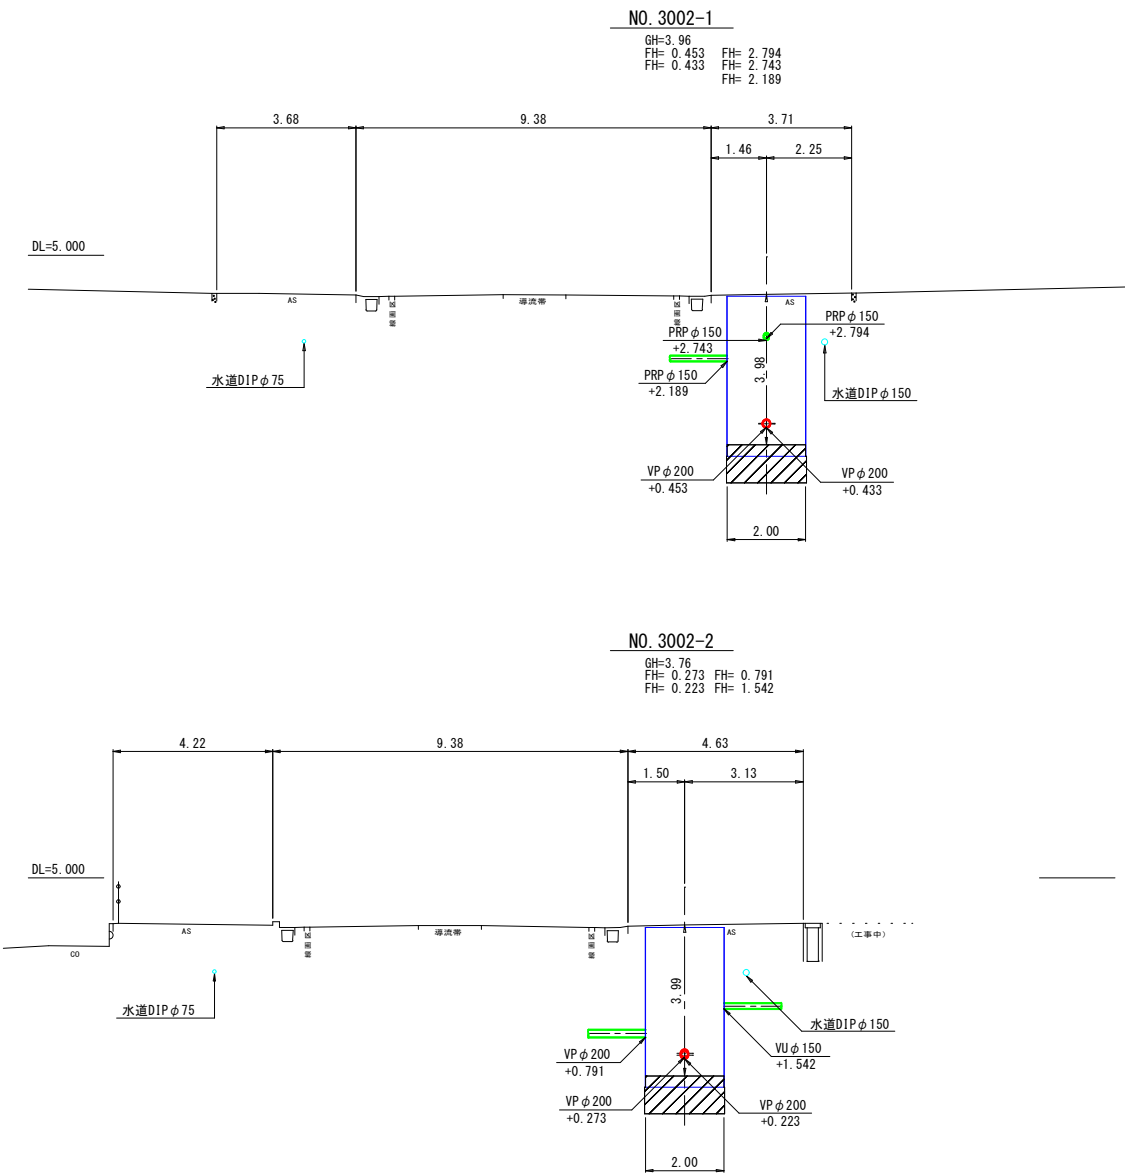

横断面図 S=1:100


行 橋 市			
行橋市公共下水道事業			
工 事 年 度	令和 3 年 度		号
工 事 箇 所	行事七丁目		地内
工 事 名 称	行事地区污水管渠築造工事（行事宮前）		
路 線 番 号			
図 面 名 称	横断面図(2)		
図面番号	全 32 葉 中 6 号	縮尺	S=1:100

※緑線は将来計画を示す。

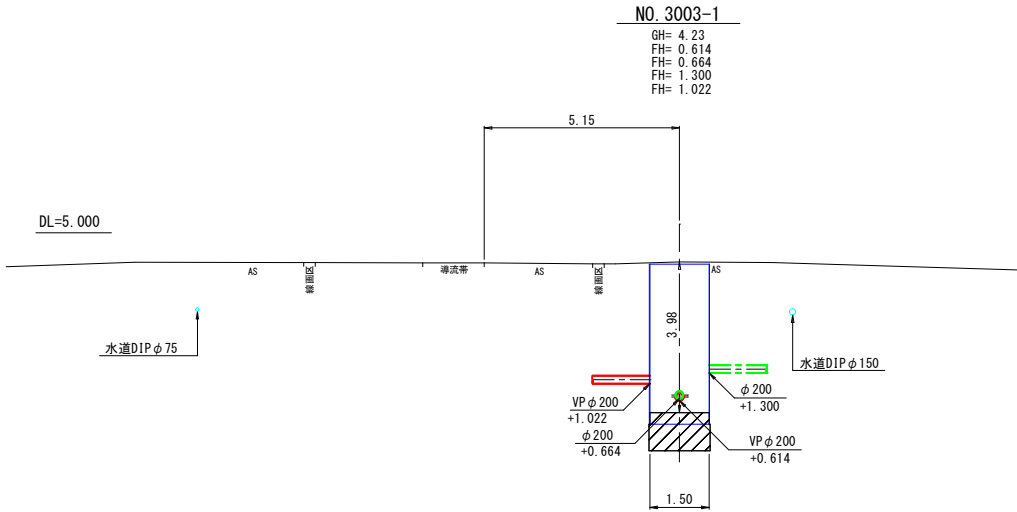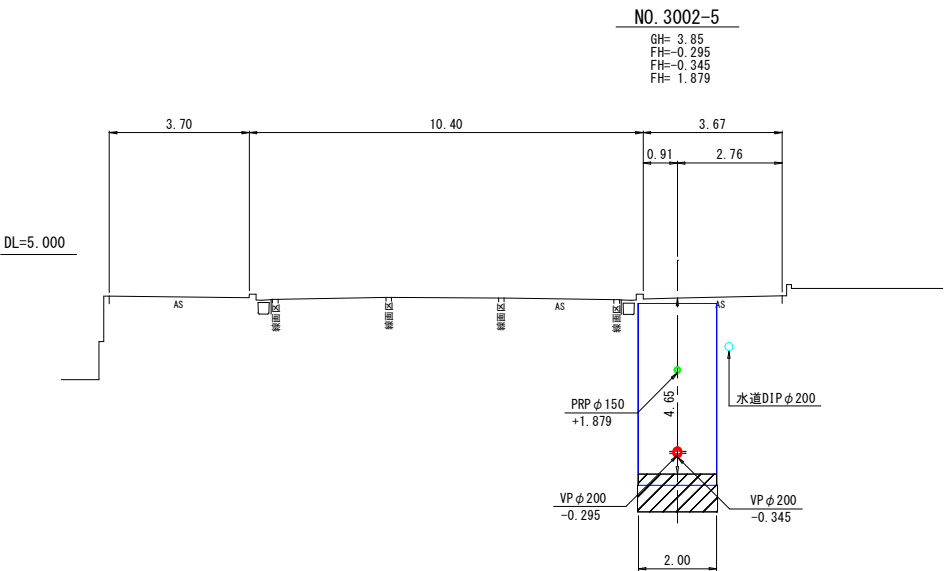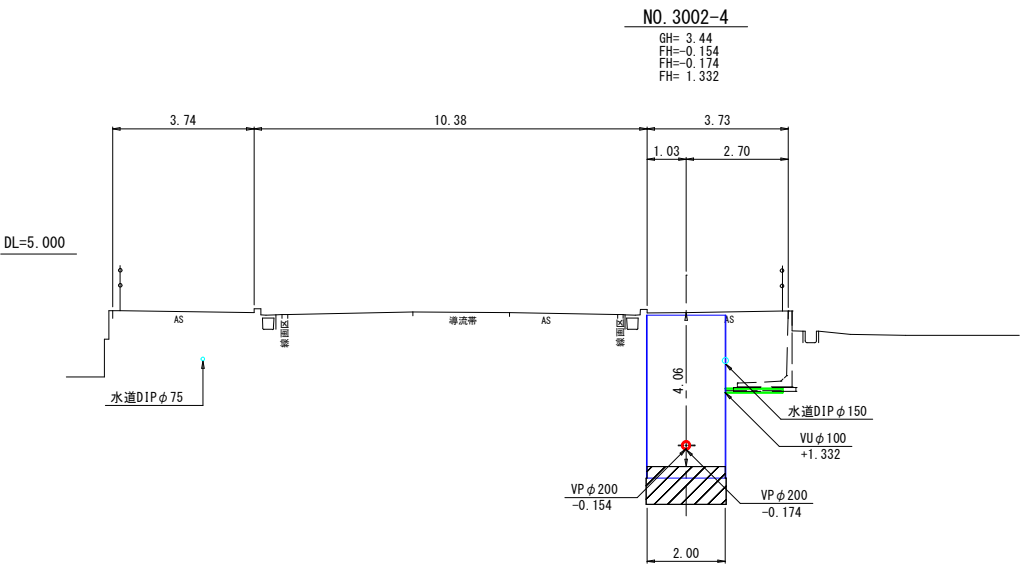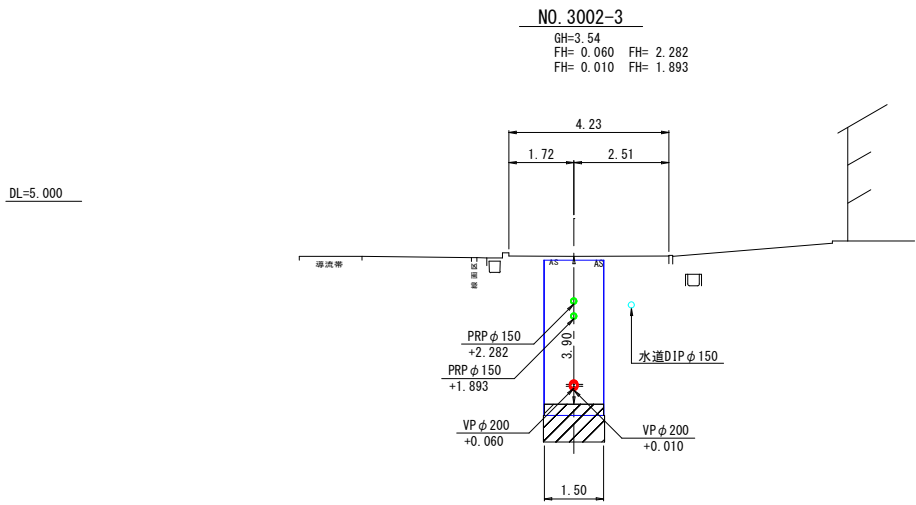


推進詳細図(1) S=1:100

行 橋 市			
行橋市公共下水道事業			
工 事 年 度	令和 3 年 度 号		
工 事 箇 所	行事七丁目 地内		
工 事 名 称	行事地区汚水管渠築造工事（行事宮前）		
路 線 番 号	(3003)(3002-1)(3002-2)(3002-3)(3002-4)(3013)(3002-14)		
図 面 名 称	推進詳細図(1)		
図面番号	全 32 葉中	7 号	縮尺 図 示

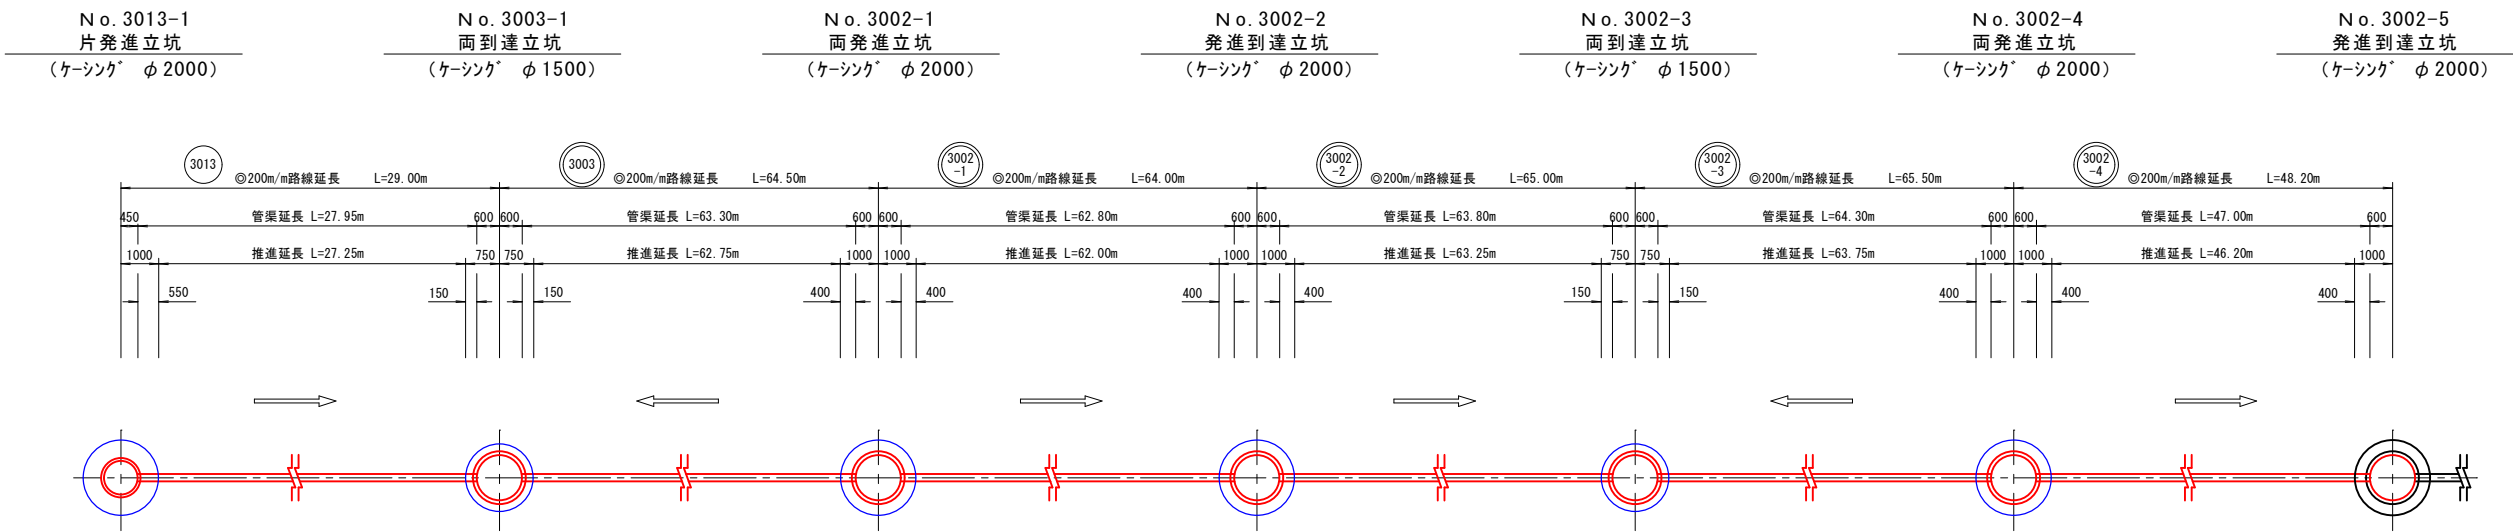

N o. 3002-14
到達人孔
(1号組立 φ 900)

N o. 3002-2
発進到達立坑
(ケーシング φ 2000)

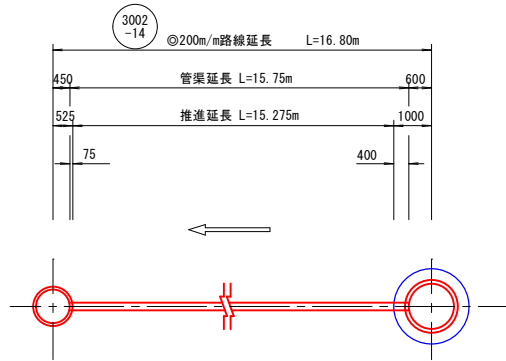


低耐荷力管推進工法 泥土圧式		◎200 m/m								
工 種	単 位	(3003)	(3002-1)	(3002-2)	(3002-3)	(3002-4)	(3013)	(3002-14)	合 計	備 考
路線延長	m	64.50	64.00	65.00	65.50	48.20	29.00	16.80	353.00	
管渠延長	m	63.30	62.80	63.80	64.30	47.00	27.95	15.75	344.90	
推進延長	m	62.75	62.00	63.25	63.75	46.20	27.25	15.275	340.475	
管布設延長	m	0.55	0.80	0.55	0.55	0.80	0.70	0.475	4.425	
標準管(200mm)	本	62	61	62	63	45	26	14	333	推進用塩化ビニル管 (λ ¹ 1/2継手付) L=1.0m/本
先頭管(200mm)	本	1	1	1	1	1	1	1	7	推進用塩化ビニル管 (λ ¹ 1/2継手付) L=1.0m/本
最終管(200mm)	本	1	1	1	1	1	1	1	7	推進用塩化ビニル管 (λ ¹ 1/2継手付) L=1.0m/本

No. 3002-1 2号組立マンホール構造図 S=1:30

行 橋 市			
行橋市公共下水道事業			
工事年度	令和 3 年度 号		
工事箇所	行事七丁目 地内		
工事名称	行事地区污水管渠築造工事（行事宮前）		
路線番号			
図面名称	No. 3002-1 人孔構造図		
図面番号	全 32 葉中 8 号	縮尺	S=1:30


※緑線は将来計画を示す。

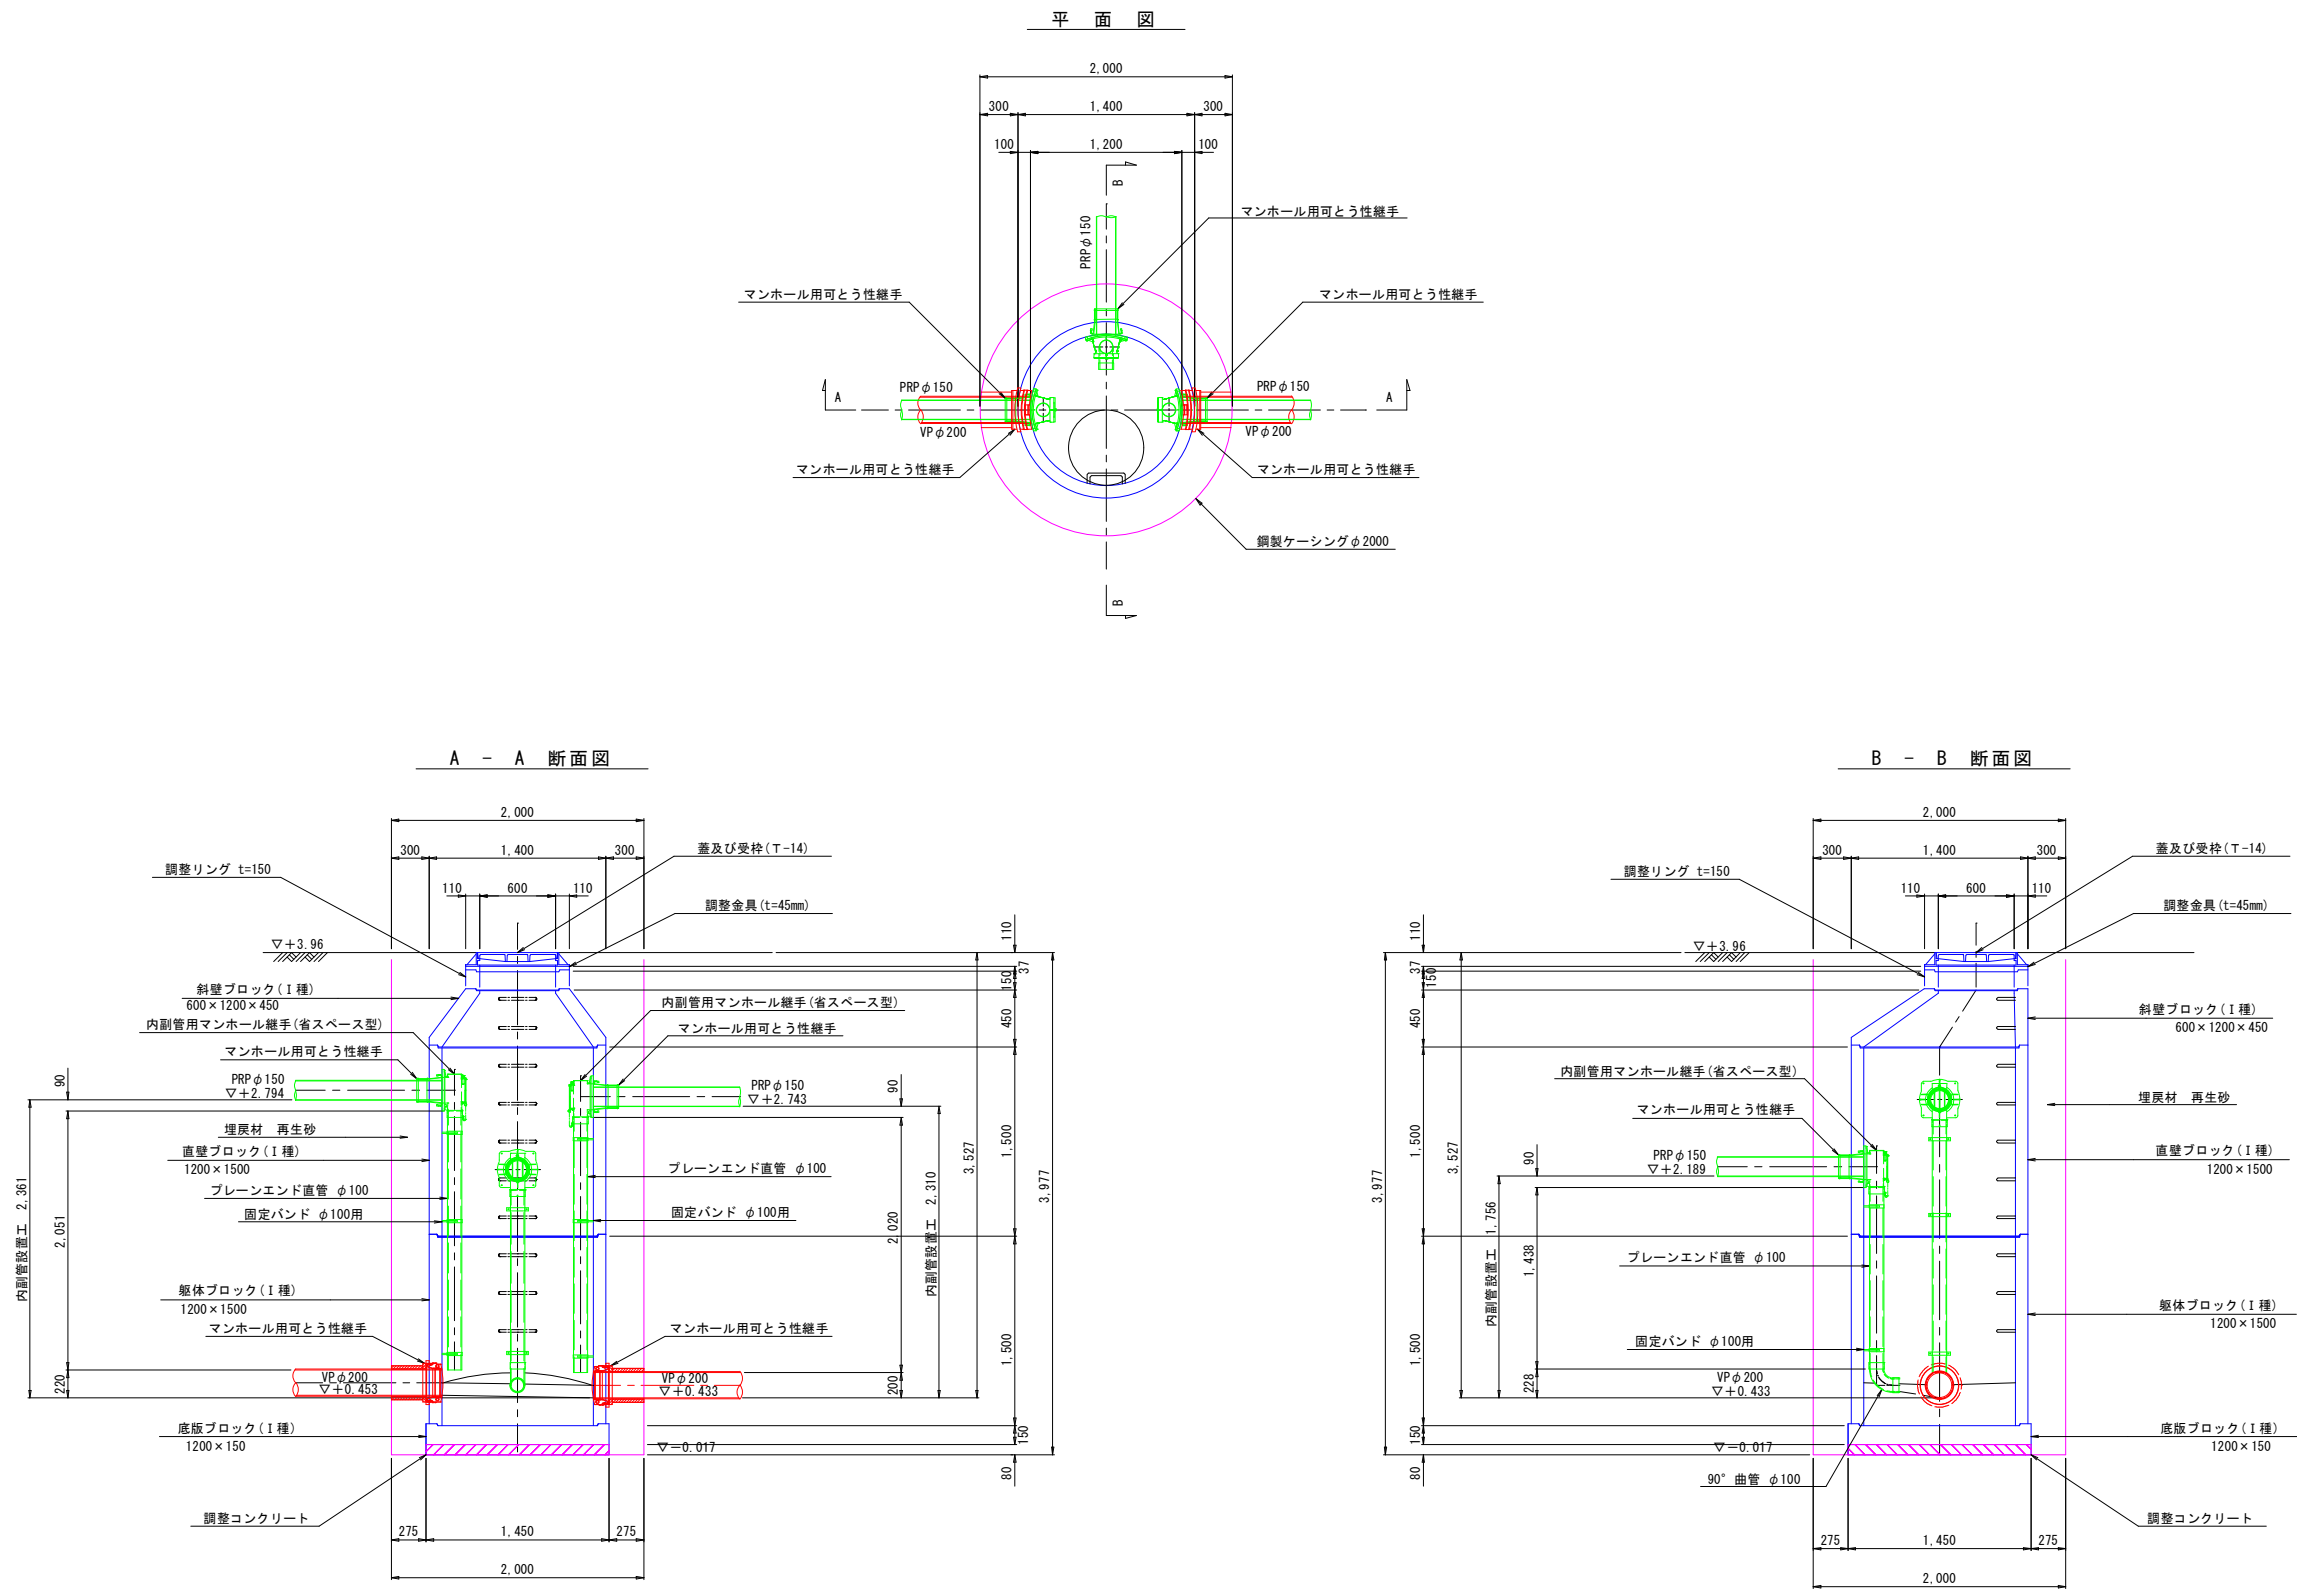


No. 3002-2 2号組立マンホール構造図 S=1:30

行 橋 市			
行橋市公共下水道事業			
工事年度	令和 3 年度		号
工事箇所	行事七丁目		地内
工事名称	行事地区污水管渠築造工事（行事宮前）		
路線番号			
図面名称	No. 3002-2 人孔構造図		
図面番号	全 32 葉中	9 号	縮尺 S=1:30

※緑線は将来計画を示す。

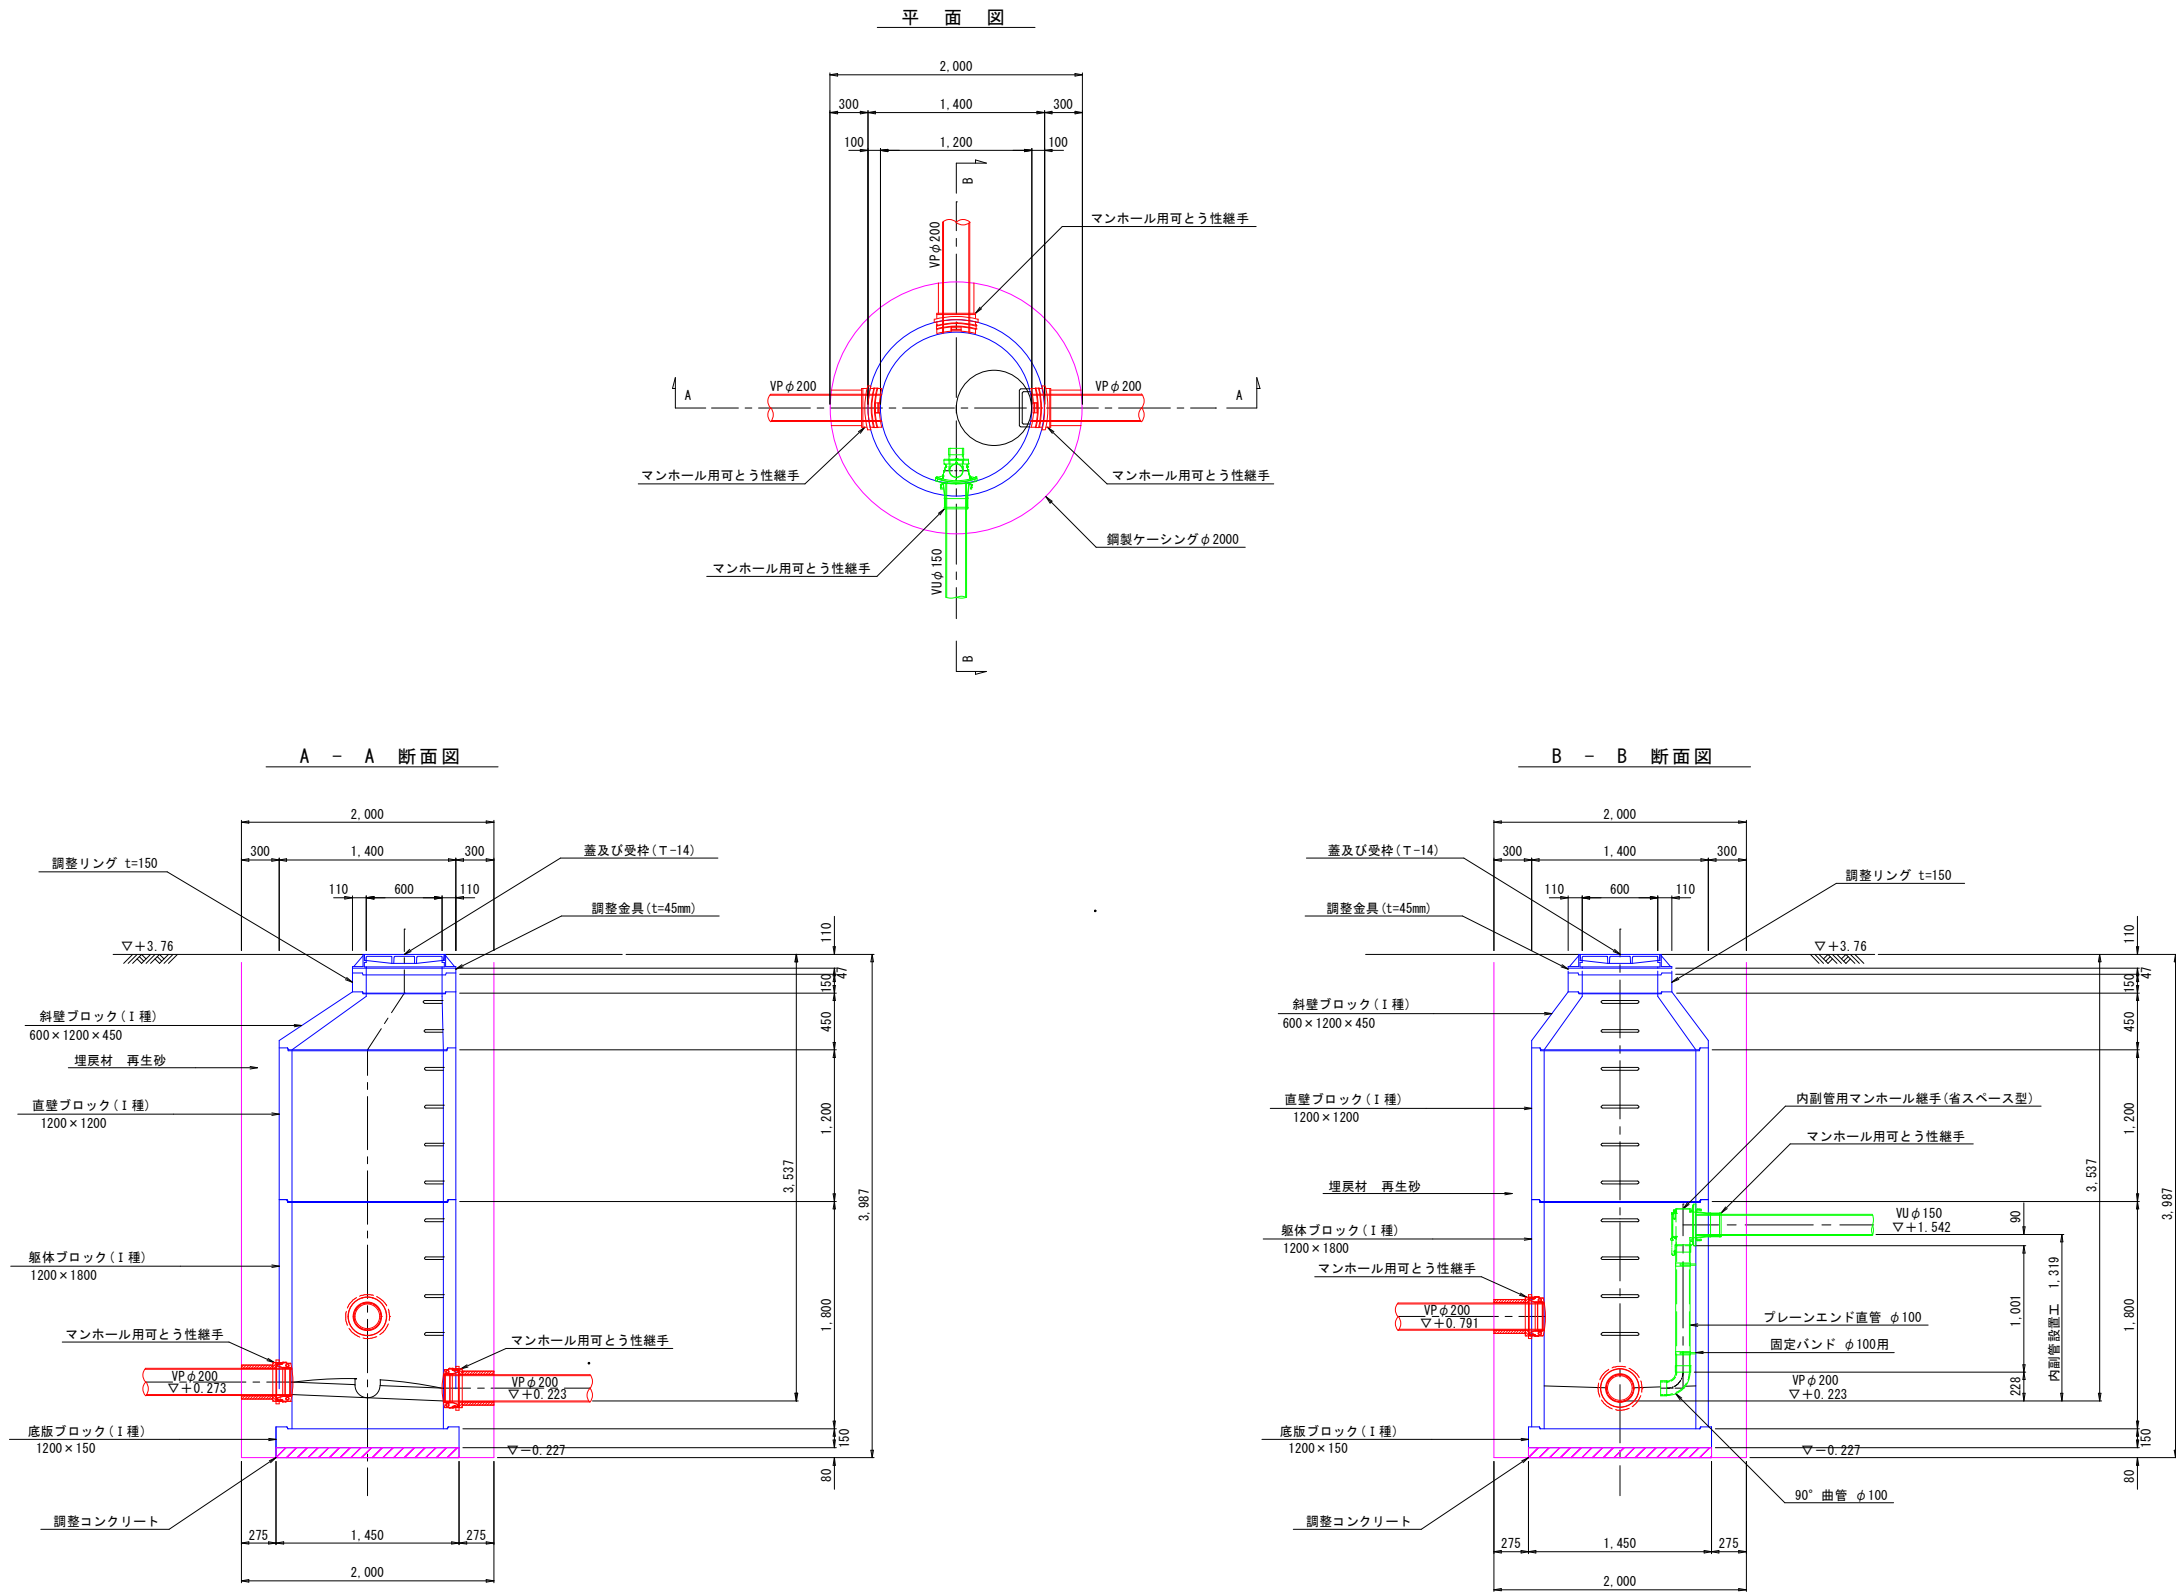

S=1 : 30

 

※緑線は将来計画を示す。


S=1 : 30

※緑線は将来計画を示す。


2,000



2,000

 

2,000

 

プレーンエンド直管

S=1 : 30

※緑線は将来計画を示す。

Technical drawing of a manhole cover assembly. The drawing shows a top view of the circular cover with concentric circles representing different diameters. Dimensions are indicated by arrows:

- Overall diameter: 2,000
- Inner circle diameter: 1,400
- Distance from center to edge of inner circle: 1,200
- Radius of inner circle: 300
- Thickness of the cover: 100

The drawing also includes labels for specific components:

- マンホール用とが**: Manhole use (likely referring to the gasket or seal).
- A**: A label pointing to the outer edge of the cover.
- VP ϕ 200**: A label pointing to the vertical pipe opening.
- 鋼製ケーシング ϕ 2000**: Steel casing ϕ 2000, pointing to the outer boundary of the assembly.

A green square symbol with a crosshair is located near the bottom left corner of the cover, indicating a specific feature or marking.

Technical drawing of a manhole structure, showing internal and external dimensions, components, and elevations.

Internal Dimensions (Left Side):

- Total height: 2,224
- Top section height: 90
- Section height: 1,884
- Bottom section height: 250

External Dimensions (Right Side):

- Top section height: 110
- Section height: 100
- Section height: 450
- Section height: 1,800
- Section height: 4,195
- Section height: 1,800
- Bottom section height: 80

Internal Components and Dimensions:

- 内副管用マンホール継手 (省スペース型) (Internal secondary pipe manhole joint (space-saving type))
- マンホール用可とう性継手 (Flexible joint for manhole)
- PRP $\phi 150$ $\nabla +1.879$
- ブレンエンド直管 $\phi 100$
- 固定バンド $\phi 100$ 用 (Fixed band for $\phi 100$)
- マンホール用可とう性継手 (Flexible joint for manhole)
- VP $\phi 200$ $\nabla -0.295$

External Components and Dimensions:

- 調整リング $t=100$
- 蓋及び受枠 (T-14) (Cover and frame (T-14))
- 調整金具 ($t=45mm$) (Adjustment bracket ($t=45mm$))
- 斜壁ブロック (I 種) $600 \times 1200 \times 450$
- 埋戻材 再生砂 (Backfill material: Recycled sand)
- 直壁ブロック (I 種) 1200×1800
- 躯体ブロック (I 種) 1200×1800
- マンホール用可とう性継手 (Flexible joint for manhole)
- VP $\phi 200$ $\nabla -0.345$
- 底版ブロック (I 種) 1200×150
- 調整コンクリート (Adjustment concrete)

Elevations:

- $\nabla +3.85$
- $\nabla -0.295$
- $\nabla -0.345$
- $\nabla -0.795$

Other Dimensions:

- Top width: 2,000
- Top section width: 300, 1,400, 300
- Top section width: 110, 600, 110
- Bottom width: 275, 1,450, 275
- Bottom width: 2,000


Technical drawing of a drainage structure (Figure 10-10). The drawing shows a cross-section of a structure with a total width of 2,000 mm and a total height of 4,645 mm. Key components and dimensions include:

- Top cover: 2,000 mm width, 110 mm height.
- Top layer: 100 mm.
- Middle layer: 450 mm.
- Main body section: 1,800 mm height.
- Base section: 150 mm height.
- Bottom layer: 80 mm.
- Structure components:
 - 調整金具 (t=45mm) (Adjustment tool)
 - 調整リング t=100 (Adjustment ring)
 - 斜壁ブロック (1種) (Sloped wall block, 600 x 1200 x 450)
 - 直壁ブロック (1種) (Straight wall block, 1200 x 1800)
 - 埋戻材 再生砂 (Backfill material, recycled sand)
 - 躯体ブロック (1種) (Body block, 1200 x 1800)
 - 底板ブロック (1種) (Base plate block, 1200 x 150)
- Support: 調整コンクリート (Adjustment concrete)
- Vent pipe: VP φ200
- Invert level: ▽-0.345
- Ground level: ▽+3.85

S=1 : 30

※緑線は将来計画を示す。


平面图

 

A - A 断面图



B - B 断面图

 


No. 3013-1 1号組立マンホール構造図

S=1:30


行 橋 市			
行橋市公共下水道事業			
工 事 年 度	令和 3 年 度 号		
工 事 箇 所	行事七丁目 地内		
工 事 名 称	行事地区汚水管渠築造工事(行事宮前)		
路 線 番 号			
図 面 名 称	No. 3013-1 人孔構造図		
図面番号	全 32 葉中 14 号	縮尺	S=1:30

※緑線は将来計画を示す。


平 面 図

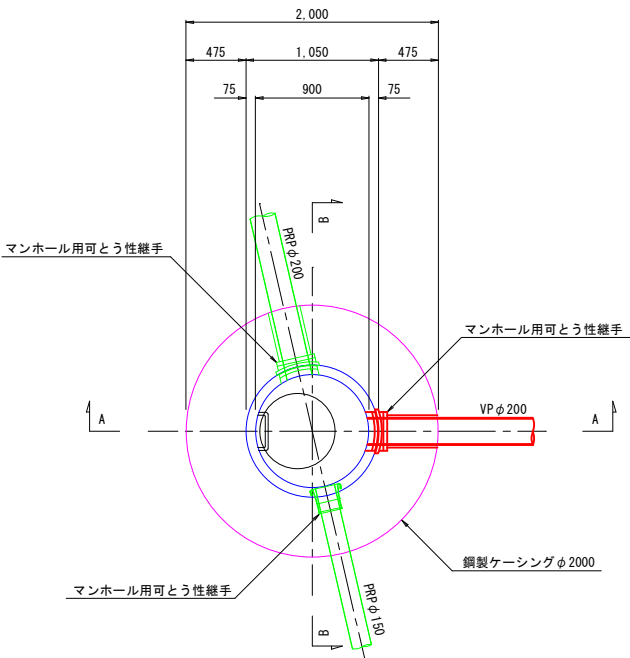

A - A 断面図

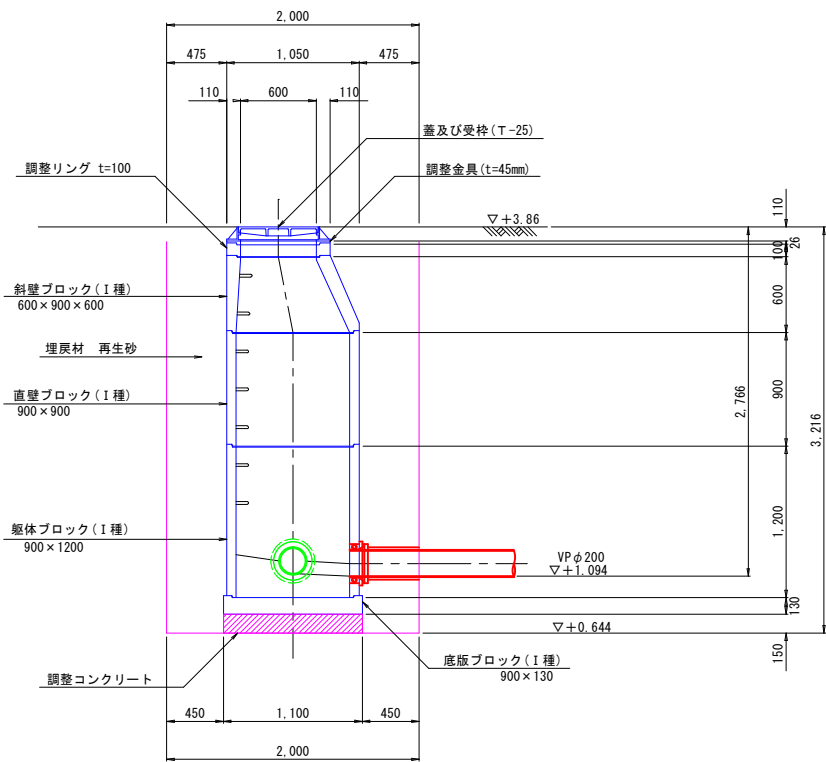

B - B 断面図

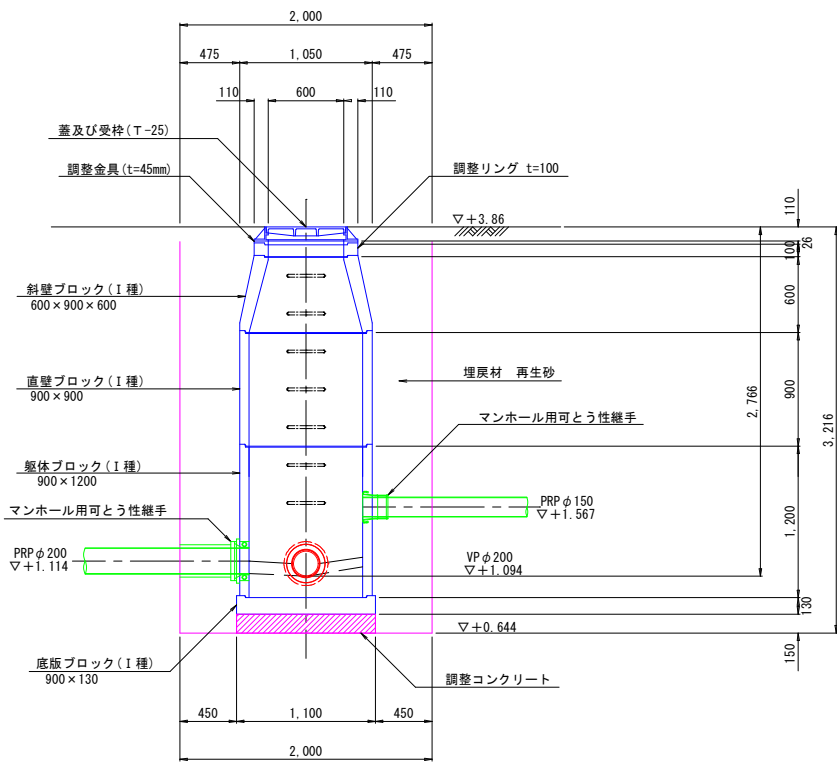

S=1:30

※緑線は将来計画を示す。

Technical drawing of a manhole cover assembly. The drawing shows a top-down view of a circular manhole cover with a diameter of $\phi 200$. The cover is surrounded by a square frame. Dimensions are provided for the overall size and the spacing between components. The overall width and height are 2,000. The distance between the inner vertical lines is 1,050, and the distance between the outer vertical lines is 475. The distance between the inner horizontal lines is 900, and the distance between the outer horizontal lines is 75. The drawing also shows a cross-section of the cover and the frame, with labels for the components: "マンホール用可とう性継手" (Flexible joint for manhole use), "VP $\phi 200$ ", and "軽量金属 (アルミ) 矢板" (Lightweight metal (Aluminum) plate).

2000

2000

1000

500

矢板長3.5m, 支保工2段

Technical drawing of a water meter installation showing a side elevation. The drawing includes dimensions for the meter body (900x1800mm), base block (900x130mm), and surrounding structure. Key components labeled include the adjustment ring (調整リング), adjustment tool (調整金具), and base block (底板ブロック). Elevation markers indicate the ground level (▽+3.21) and the base of the meter (▽+0.833).

Technical drawing of a drainage structure (manhole) showing dimensions and components.

Dimensions:

- Top width: 2,000
- Top section width: 475, 1,050, 475
- Top section height: 110
- Top section width: 600
- Top section height: 110
- Adjustment ring height: 150
- Upper wall height: 450
- Main body height: 1,800
- Base plate height: 150
- Base plate width: 900
- Base plate length: 130
- Base plate width: 1,100
- Base plate length: 1,300
- Base plate width: 1,100
- Base plate length: 1,300



Components:

- 蓋及び受枠 (T-25)
- 調整金具 (t=45mm)
- 調整リング t=150
- 斜壁ブロック (I 種) 600×900×450
- 躯体ブロック (I 種) 900×1800
- 底版ブロック (I 種) 900×130
- 砕石基礎 RC-40


Elevation Markers:

- ▽+3.21
- PRP φ200
- VP φ200
- ▽+0.883
- ▽+0.833




S=1 : 30

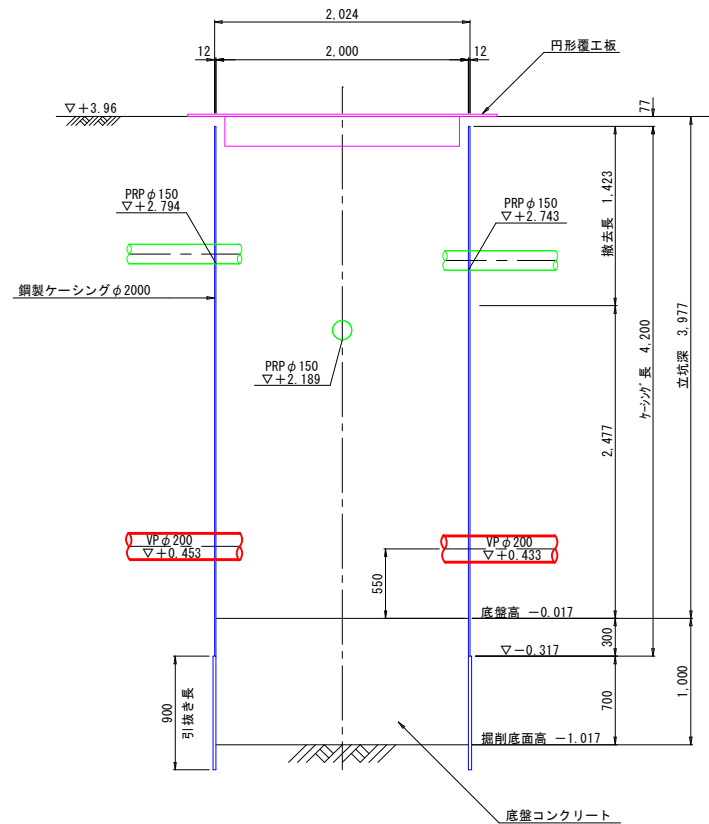 

※緑線は将来計画を示す。

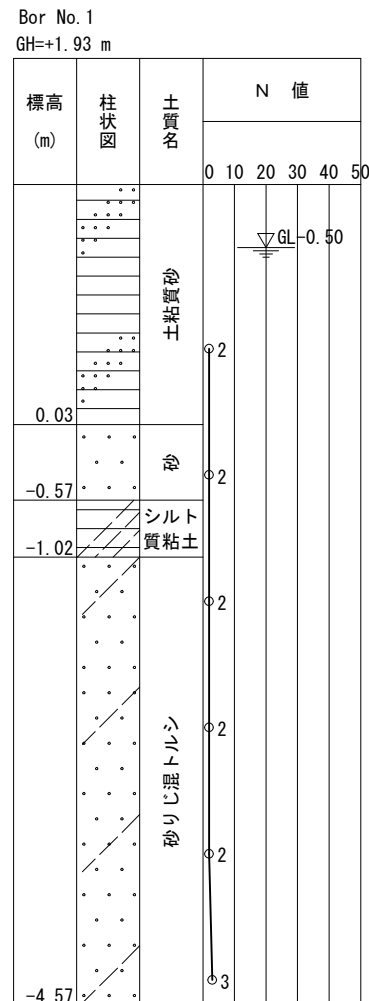



S=1 : 30

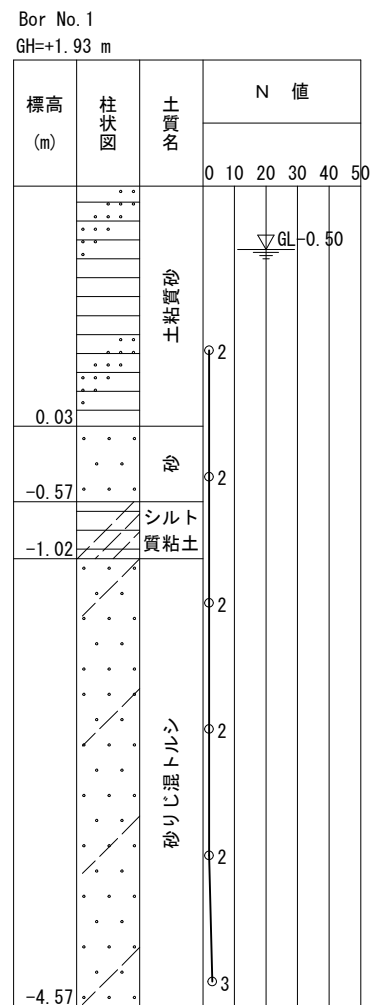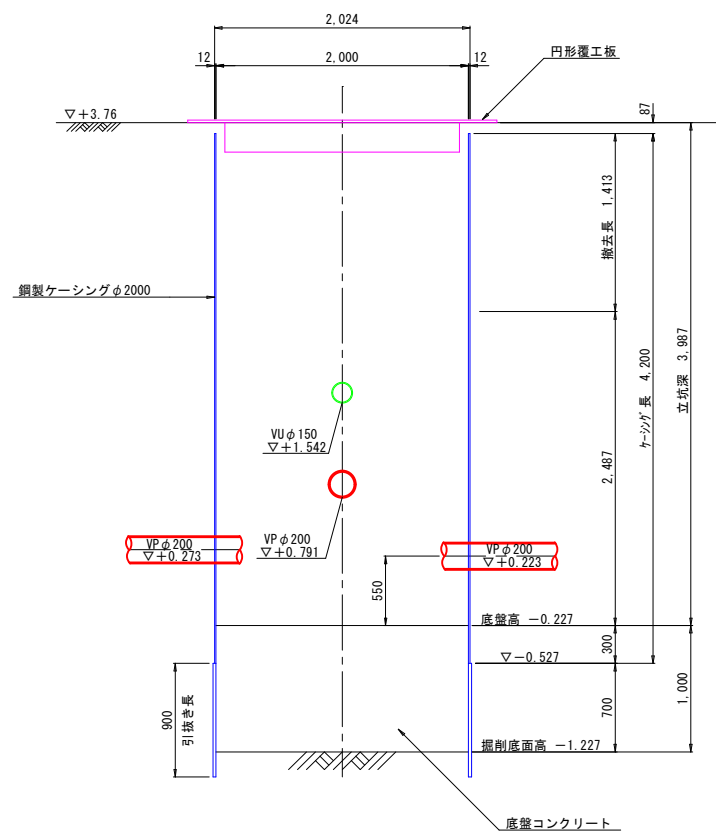 



市 橋 行			
事業水道公共市橋行			
工事年度	令和 3 年度		号
工事箇所	行事七丁目		地内
工事名称	行事地区汚水管渠築造工事（行事宮前）		
路線番号			
図面名称	No. 3002-2 立坑構造図		
図面番号	全 32 葉 中 17 号	縮尺	S=1:30

※緑線は将来計画を示す。

S=1 : 30

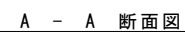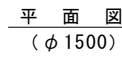



底盤コンクリート打設・引抜き完了図

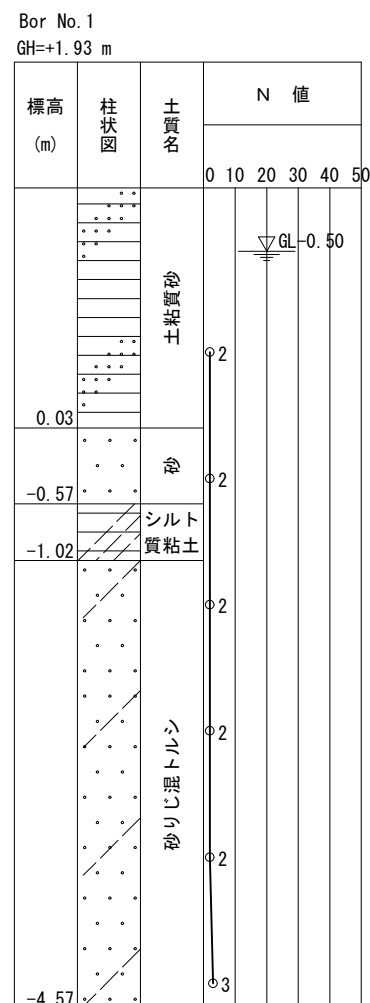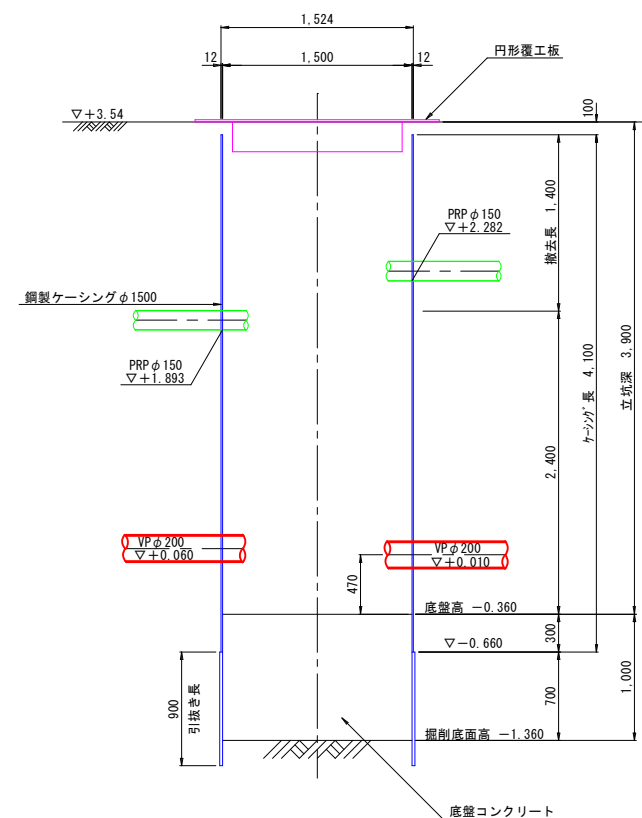

行 橋 市			
行橋市公共下水道事業			
工 事 年 度	令和 3 年 度 号		
工 事 箇 所	行事七丁目 地内		
工 事 名 称	行事地区污水管渠築造工事（行事宮前）		
路 線 番 号			
図 面 名 称	No. 3002-3 立坑構造図		
図面番号	全 32 葉 中 18 号	縮尺	S=1:30


※緑線は将来計画を示す。

No. 3002-4 両発進立坑構造図 S=1:30

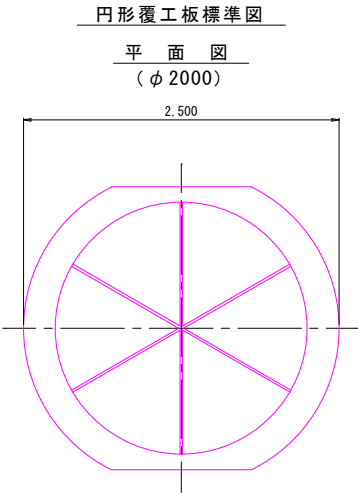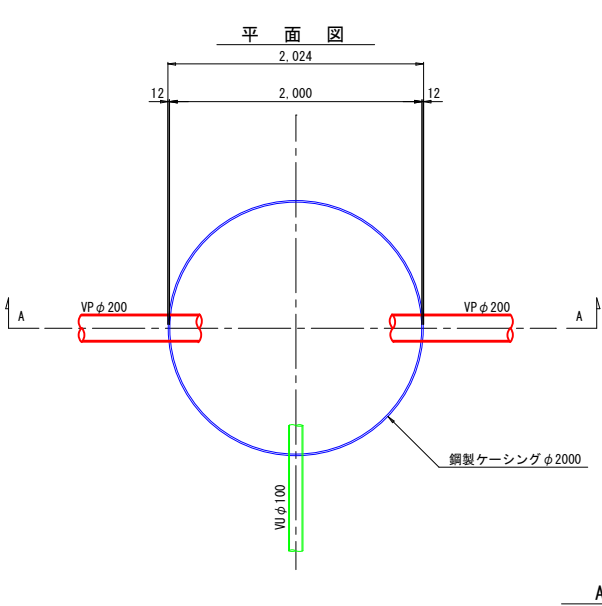


A - A 断面図


圧入掘削完了図

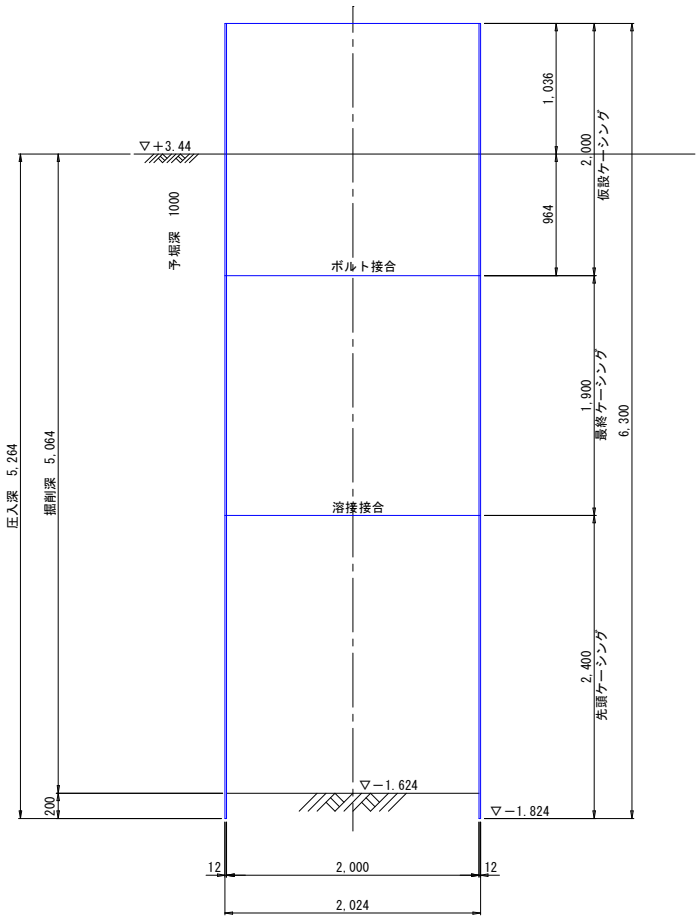

底盤コンクリート打設・引抜き完了図

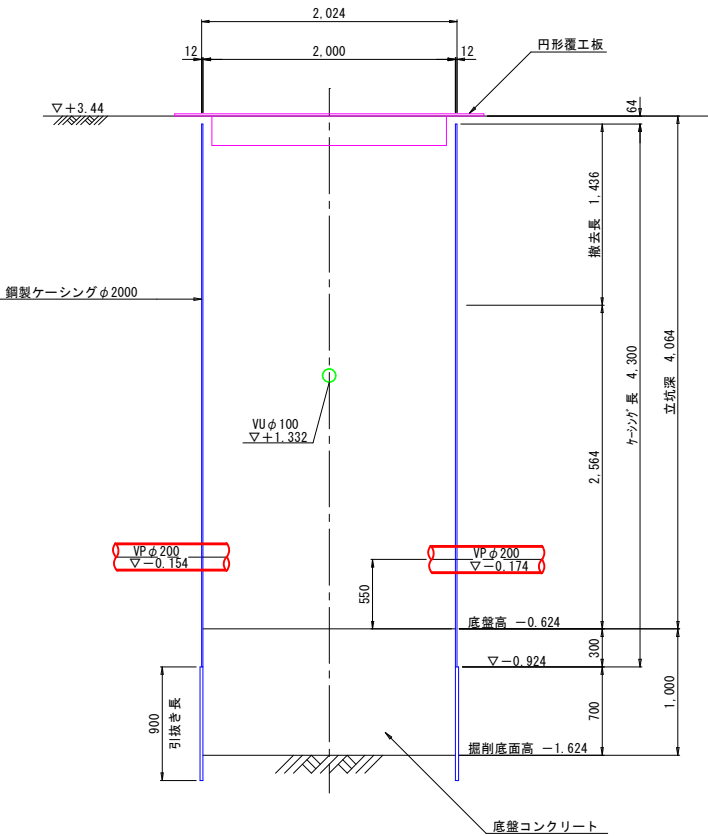

Bor No. 3
GH=+4.01 m


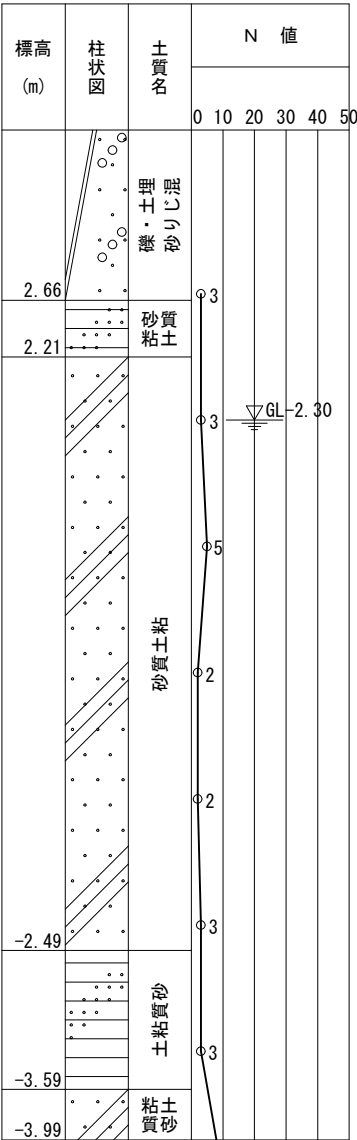


10



行 橋 市				
行橋市公共下水道事業				
工事年度	令和 3 年度 号			
工事箇所	行事七丁目 地内			
工事名称	行事地区汚水管渠築造工事（行事宮前）			
路線番号				
図面名称	No. 3002-4 立坑構造図			
図面番号	全 32 葉中 19 号	縮尺	S=1:30	

※緑線は将来計画を示す。


No. 3003-1 両到達立坑構造図 S=1:30

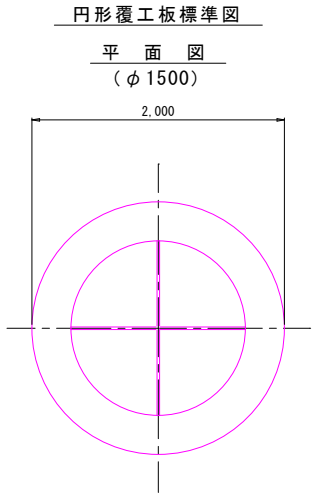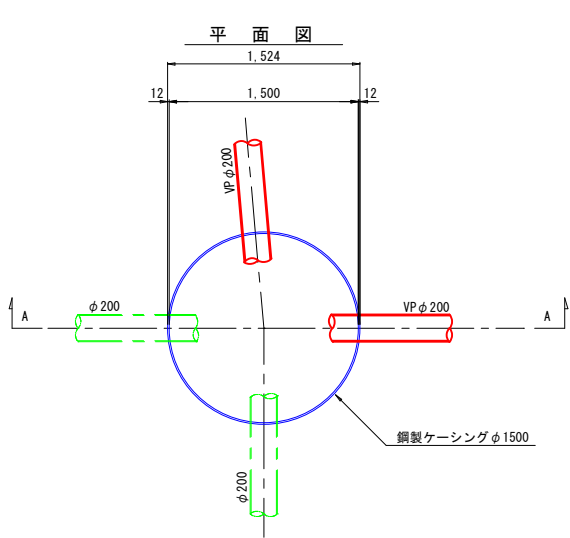

A - A 断面図

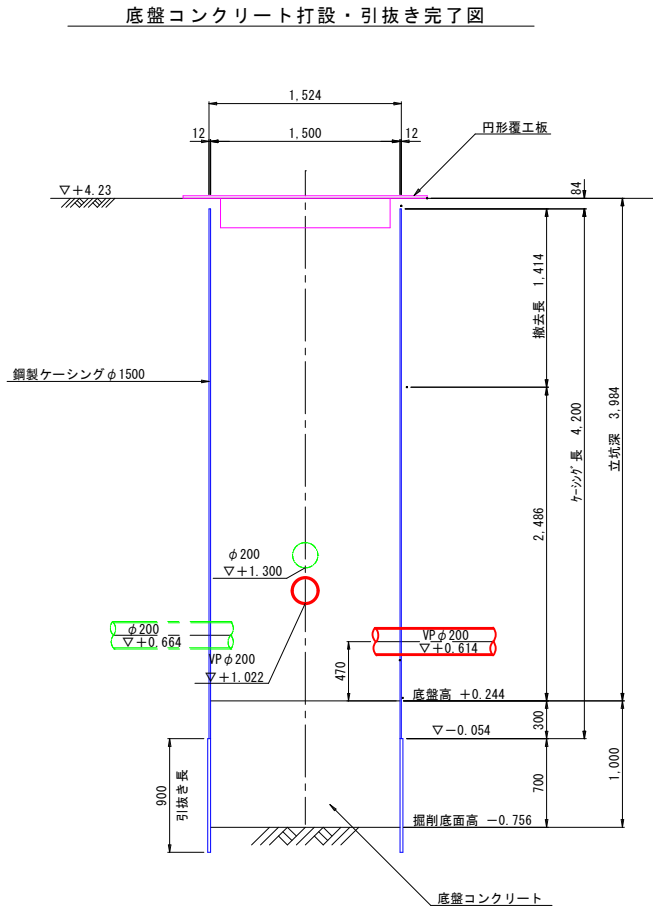
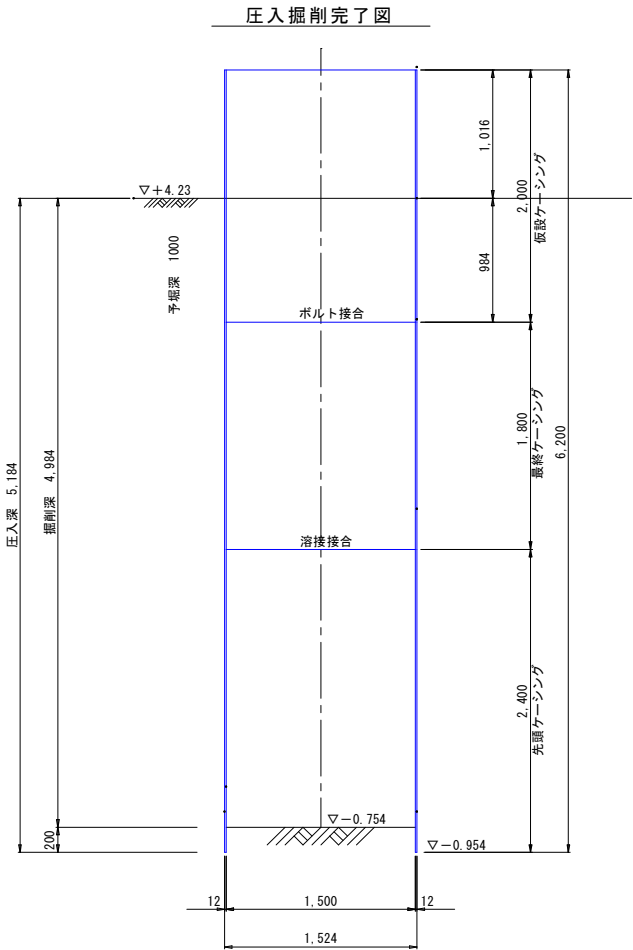


Bor No. 1
GH=+1.93 m

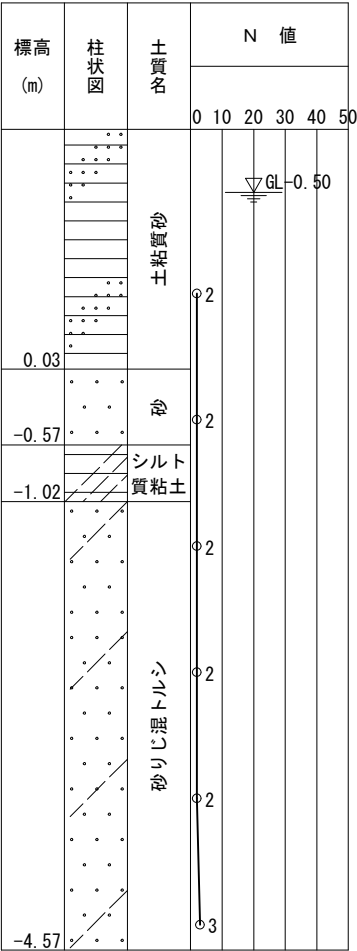

No. 3013-1 発進立坑構造図 S=1:30



行 橋 市			
行橋市公共下水道事業			
工事年度	令和 3 年度 号		
工事箇所	行事七丁目 地内		
工事名称	行事地区汚水管渠築造工事（行事宮前）		
路線番号			
図面名称	No. 3013-1 立坑構造図		
図面番号	全 32 葉中 21 号	縮尺	S=1:30

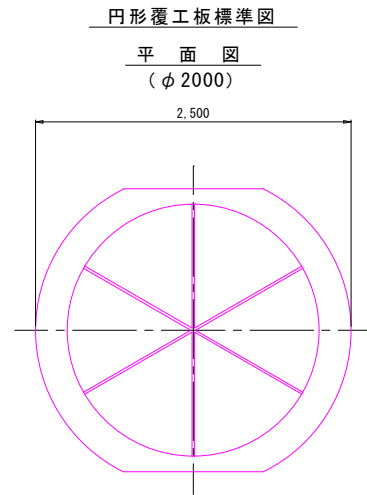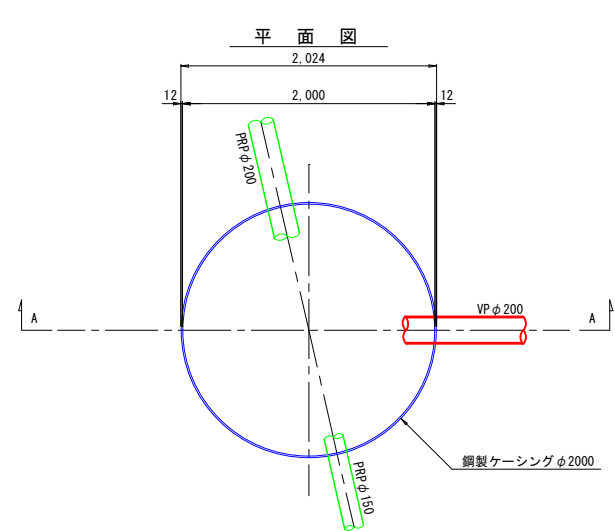

A - A 断面図

圧入掘削完了図

底盤コンクリート打設・引抜き完了図

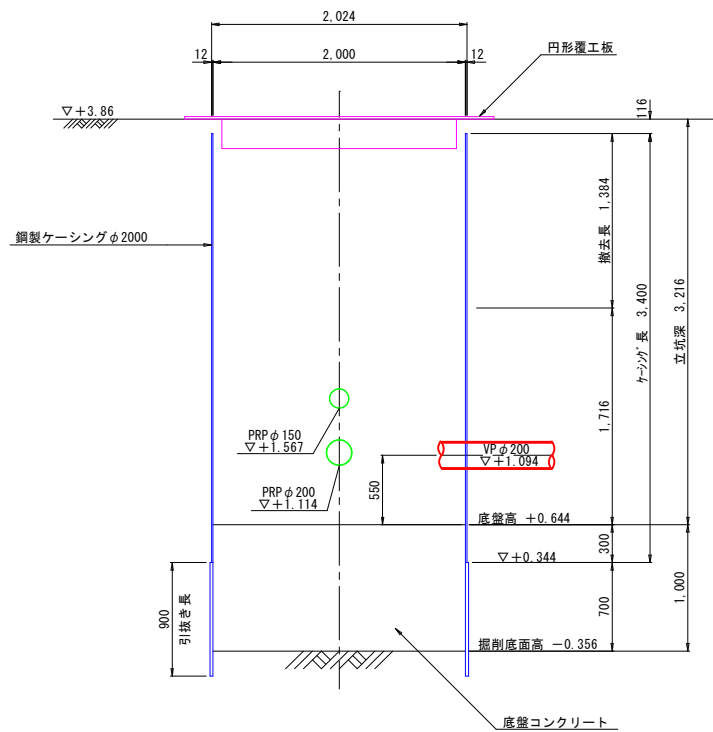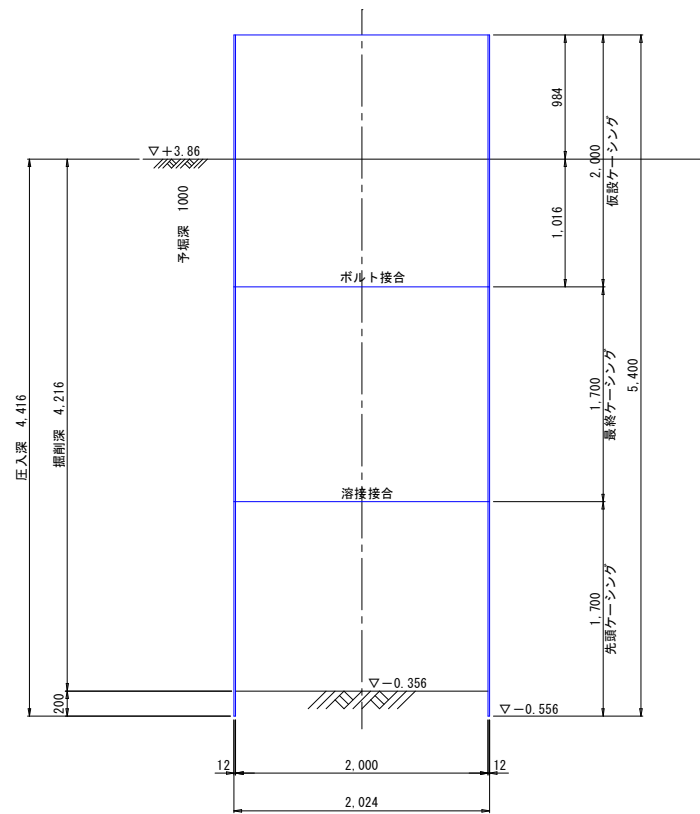


Bor No. 1
GH=+1.93 m


標高 (m)	柱状図	土質名	N 値				
			0	10	20	30	40 50
0.03		土粘質砂	2				
-0.57		砂	2				
-1.02		シルト質粘土	2				
-4.57		砂りじ混トルン	2				

No. 3002-1 薬液注入工図 S=1:30


坑口薬注断面図

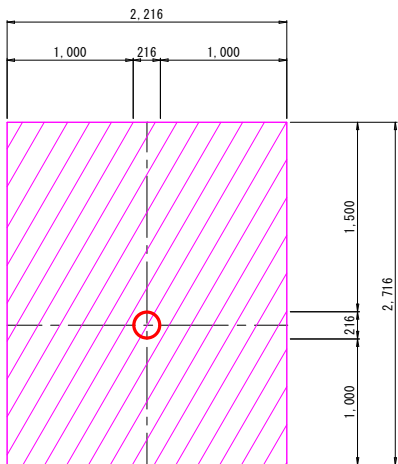


平面図

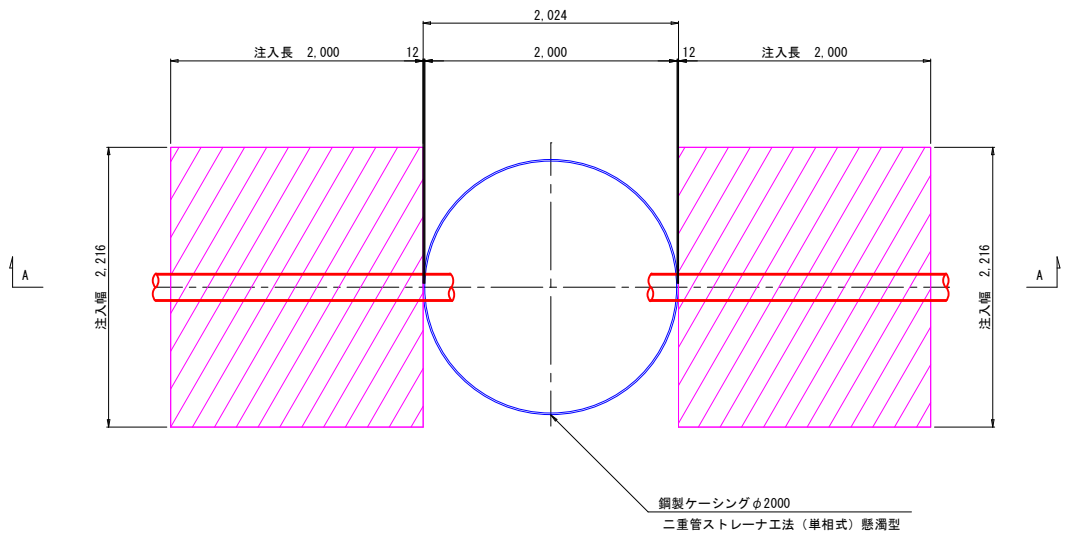


坑口薬注断面図

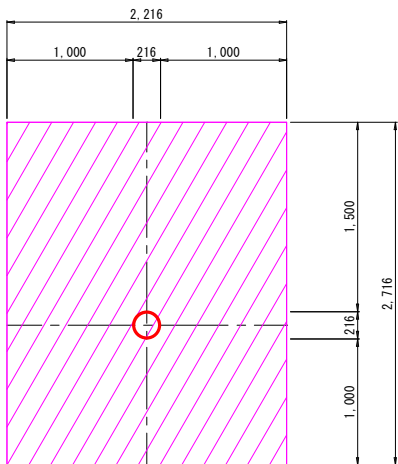









A - A 断面図

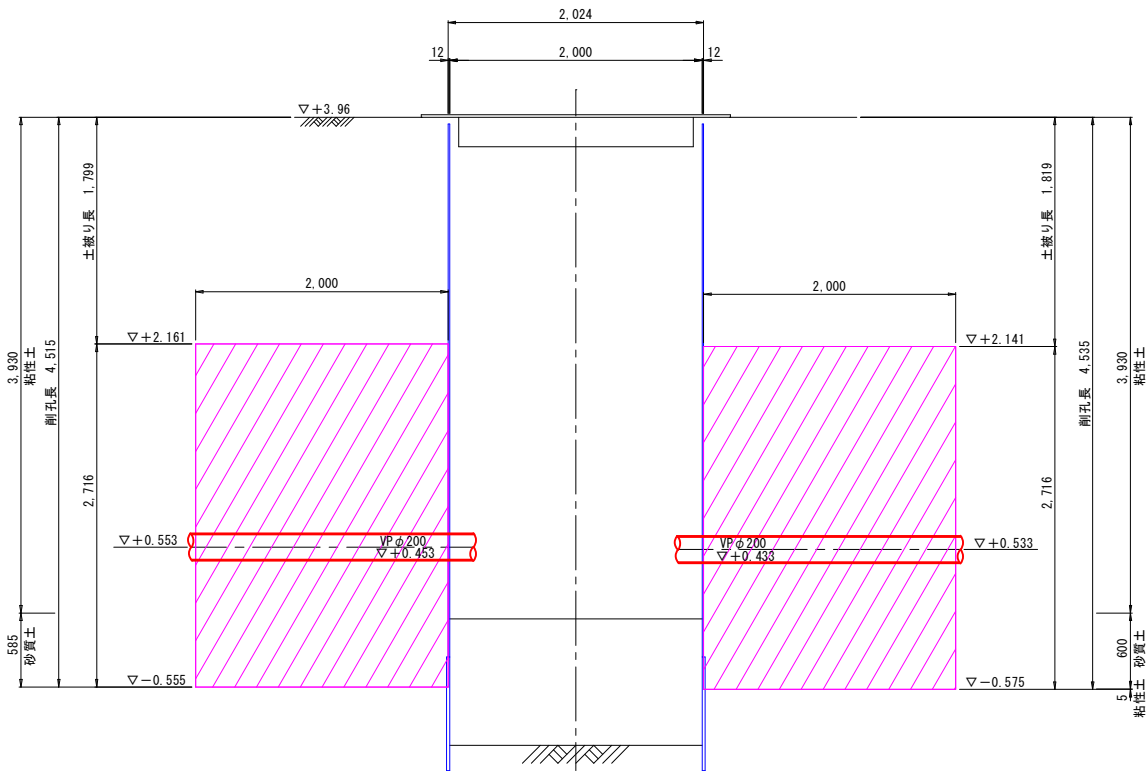

Bor No. 1
GH=+1.93 m

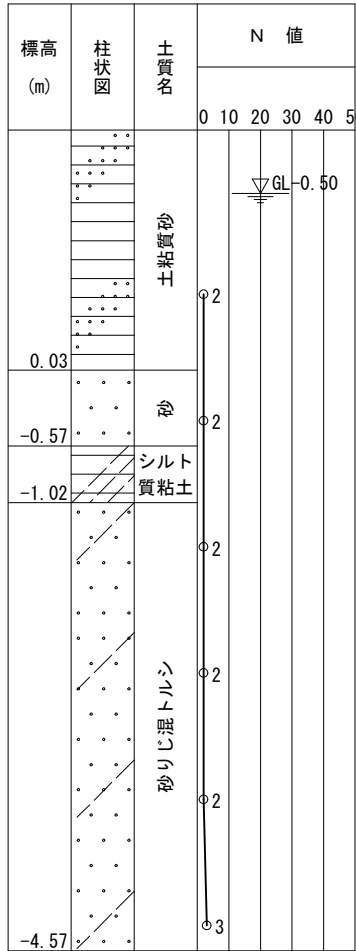




No. 3002-2 薬液注入工図 S=1:30

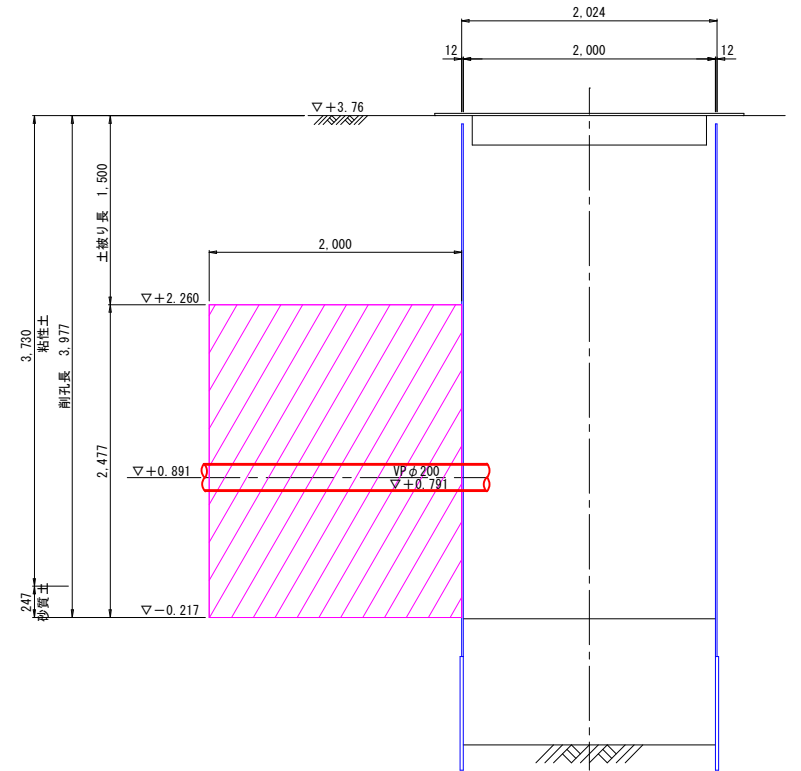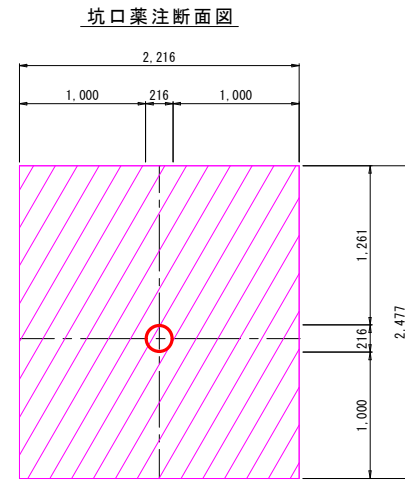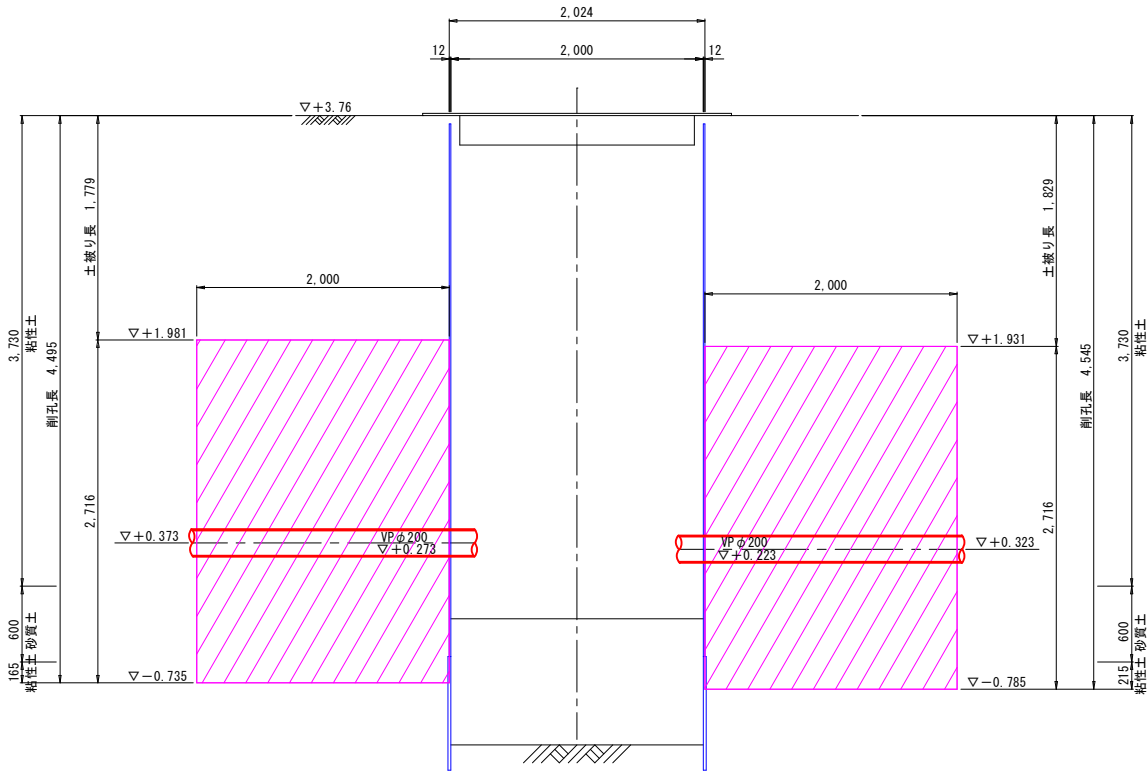  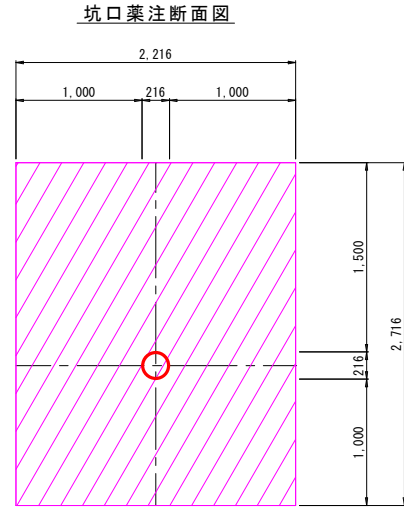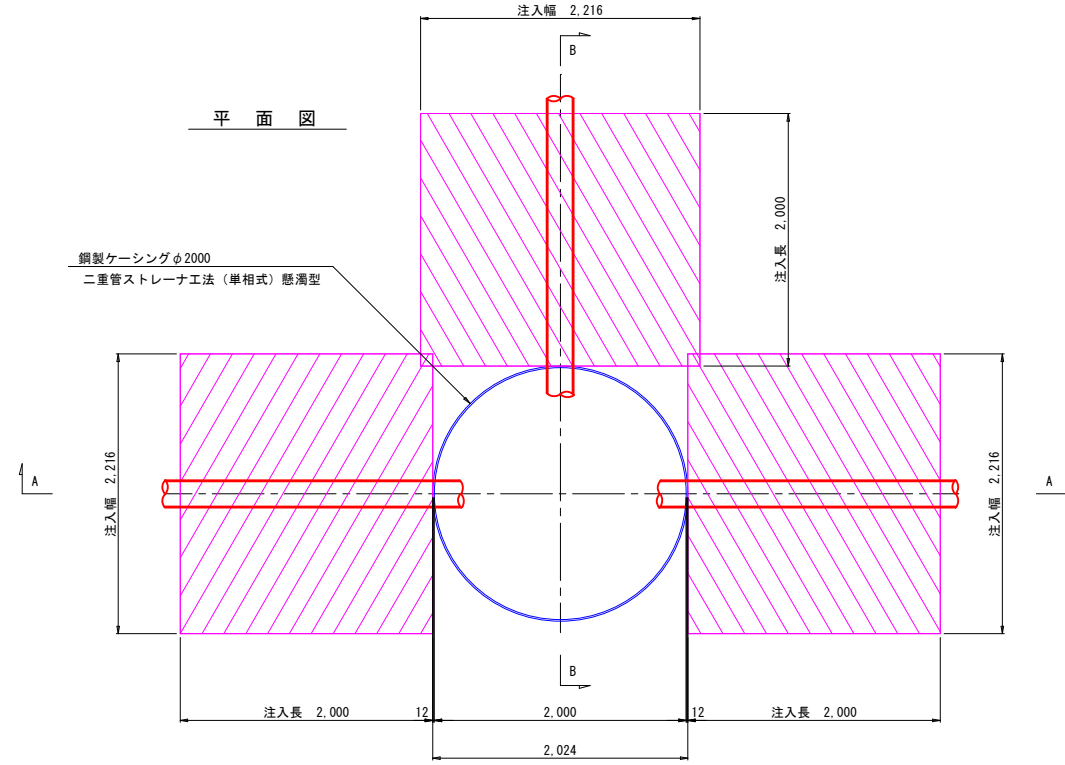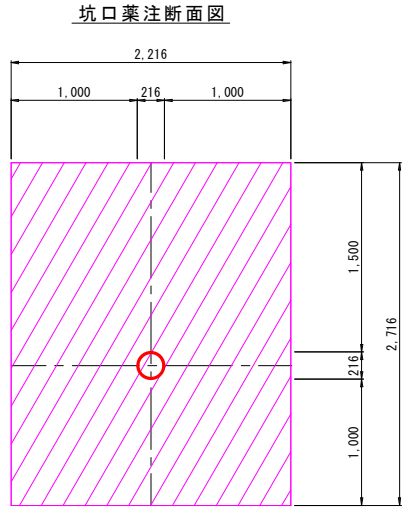



Bor No. 1									
GH=+1.93 m									
標高 (m)	柱状図	土質名	N 値						
			0	10	20	30	40	50	
		土粘質砂				GL	-0.50		
0.03			○	2					
-0.57		砂	Φ	2					
-1.02		シルト質粘土							
			Φ	2					
		砂りじ混トルシ	Φ	2					
			Φ	2					
-4.57			○	3					

行 橋 市			
行橋市公共下水道事業			
工事年度	令和 3 年度		号
工事箇所	行事七丁目		地内
工事名称	行事地区汚水管渠築造工事(行事宮前)		
路線番号			
図面名称	No. 3002-2 薬液注入図		
図面番号	全 32 葉中 23 号	縮尺	S=1:30



No. 3002-3 薬液注入工図 S=1:30

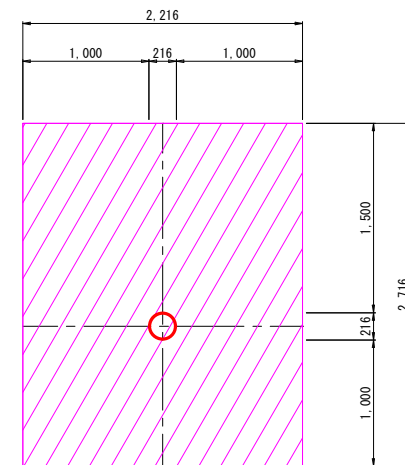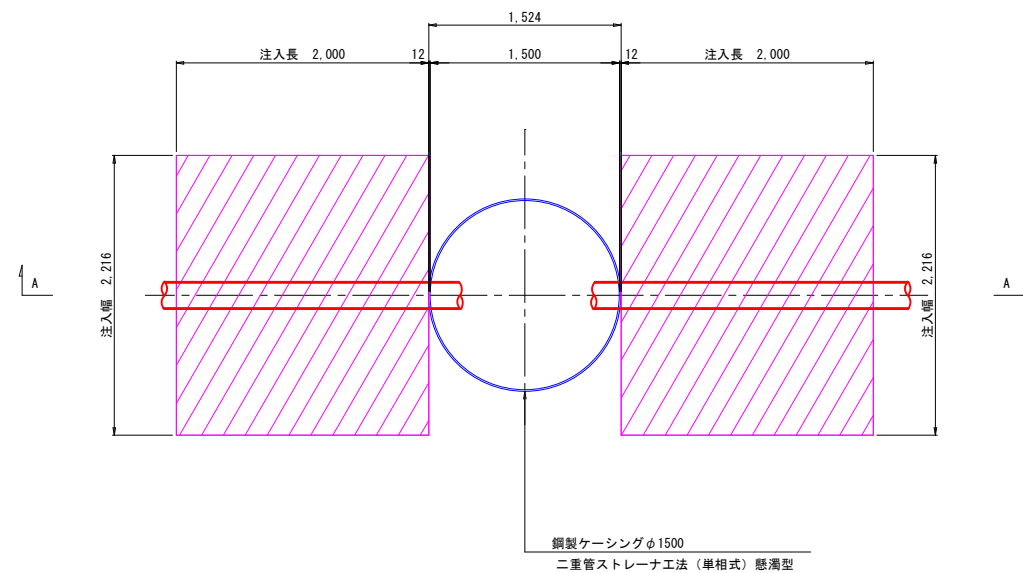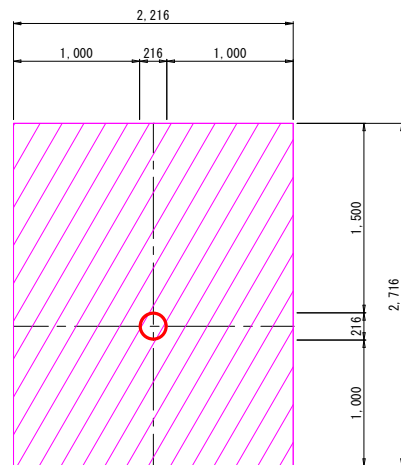

行 橋 市			
行橋市公共下水道事業			
工 事 年 度	令 和 3 年 度		号
工 事 箇 所	行事七丁目		地内
工 事 名 称	行事地区污水管渠築造工事(行事宮前)		
路 線 番 号			
図 面 名 称	No. 3002-3 薬液注入図		
図面番号	全 32 葉中 24 号	縮尺	S=1:30

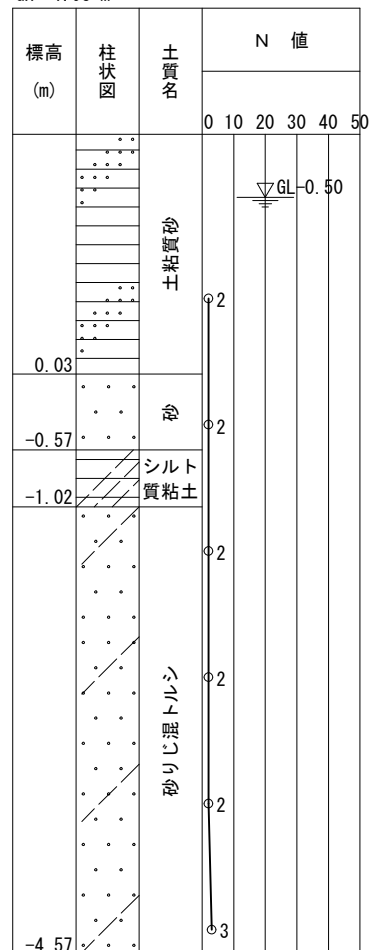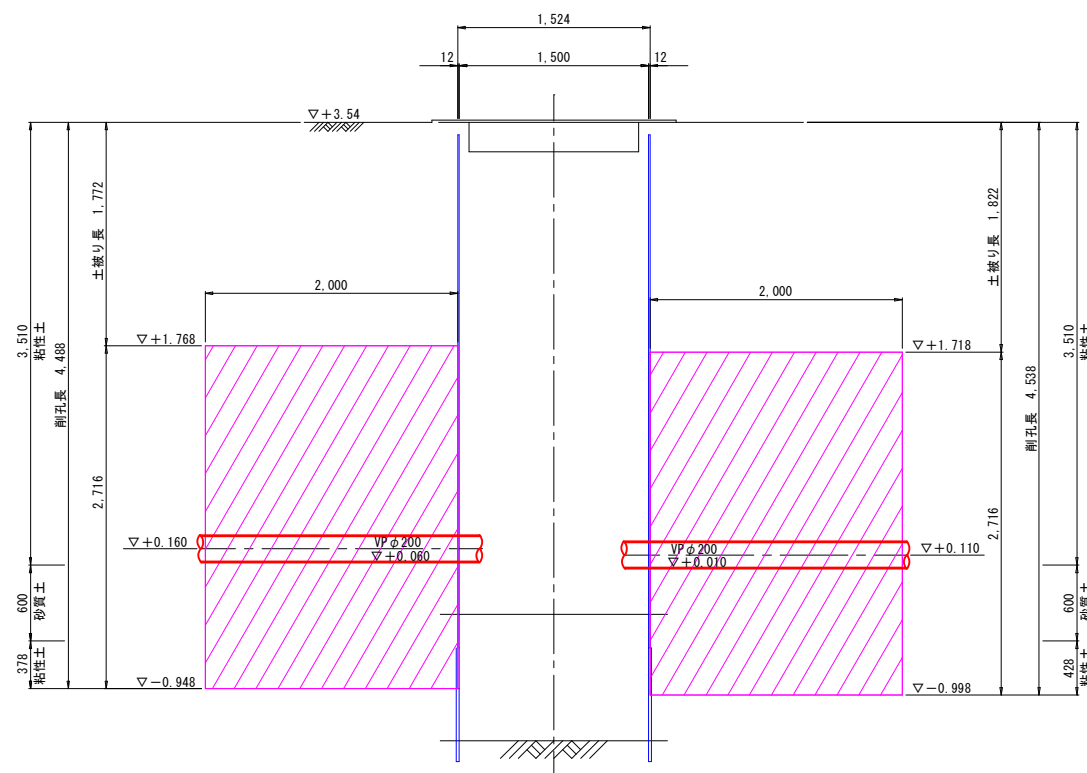


No. 3002-4 薬液注入工図 S=1:30

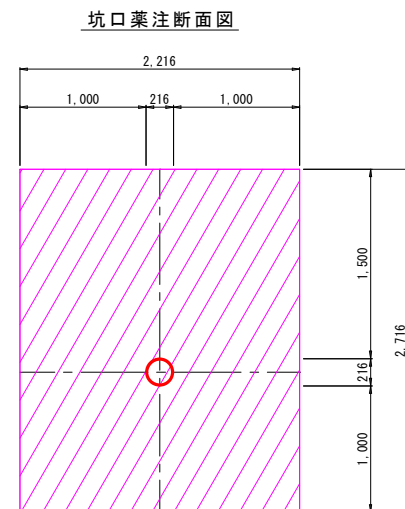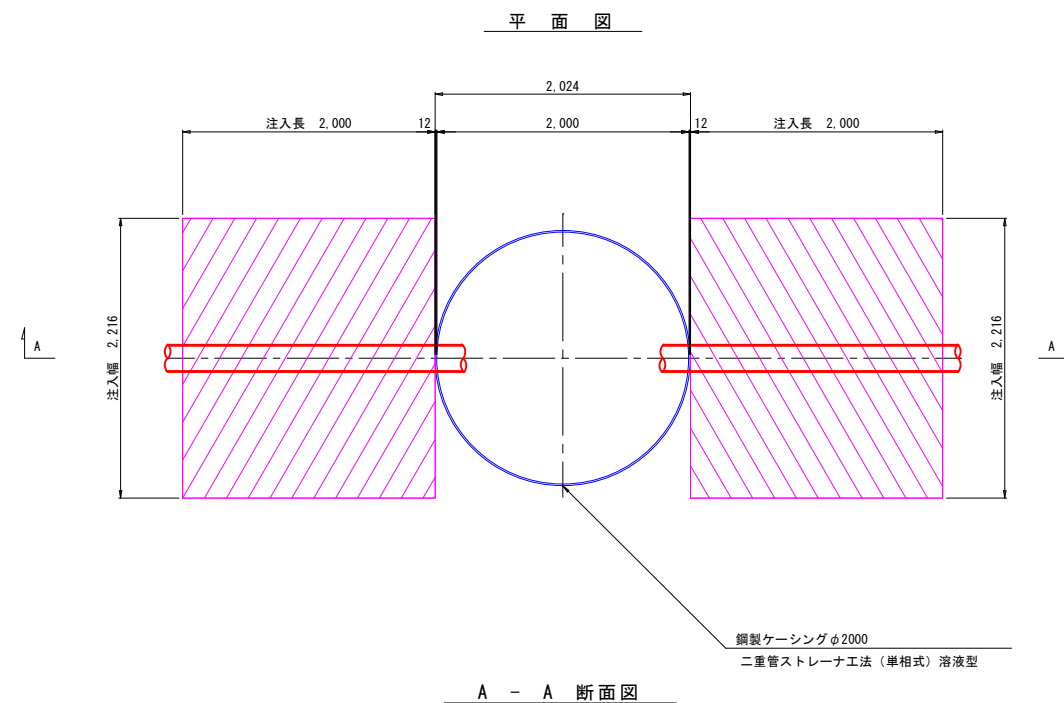


行 橋 市			
行橋市公共下水道事業			
工 事 年 度	令 和 3 年 度		号
工 事 箇 所	行事七丁目		地内
工 事 名 称	行事地区汚水管渠築造工事(行事宮前)		
路 線 番 号			
図 面 名 称	No. 3002-4 薬液注入図		
図面番号	全 32 葉中 25 号	縮尺	S=1:30

Bor No. 3
GH=+4.01 m

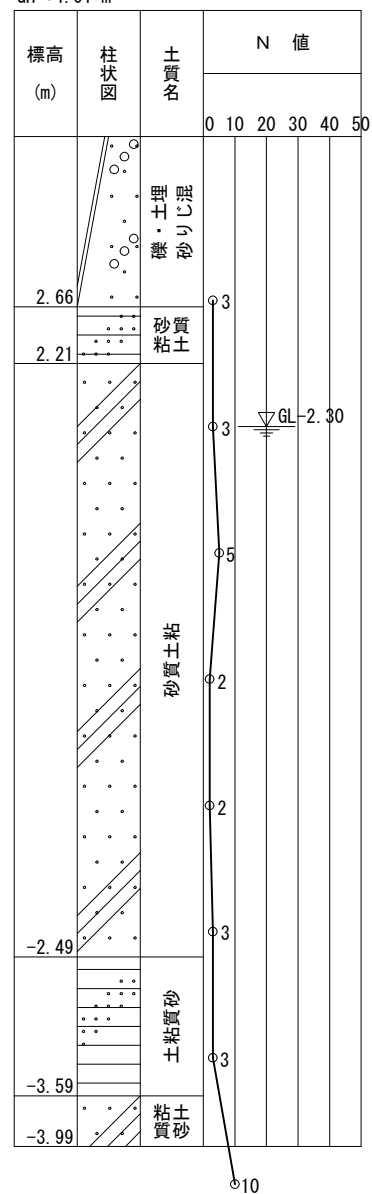


No. 3002-5 薬液注入工図 S=1:30


平面図

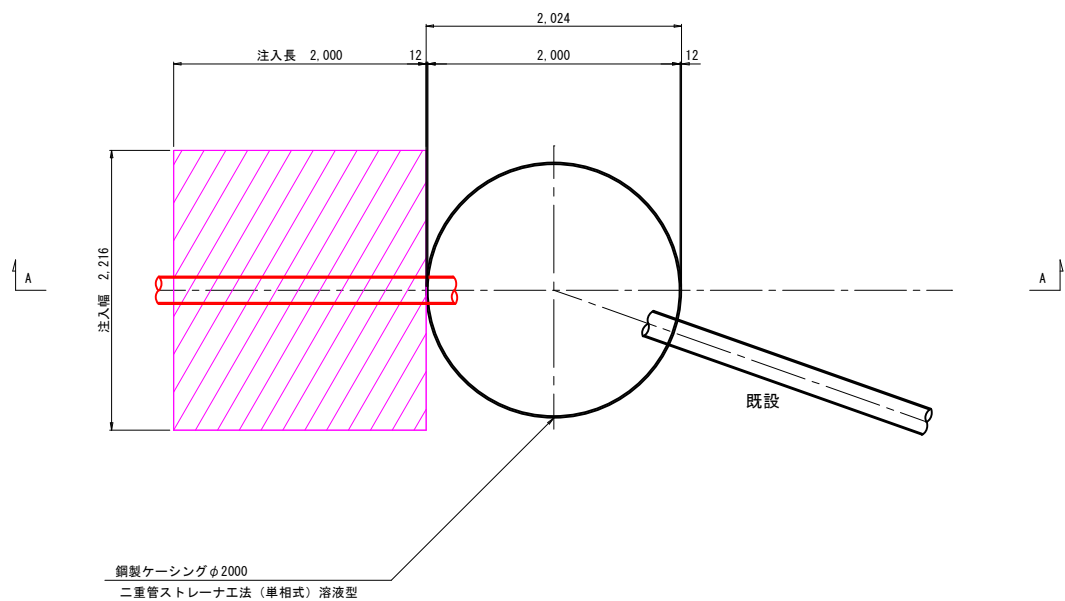


A - A 断面図

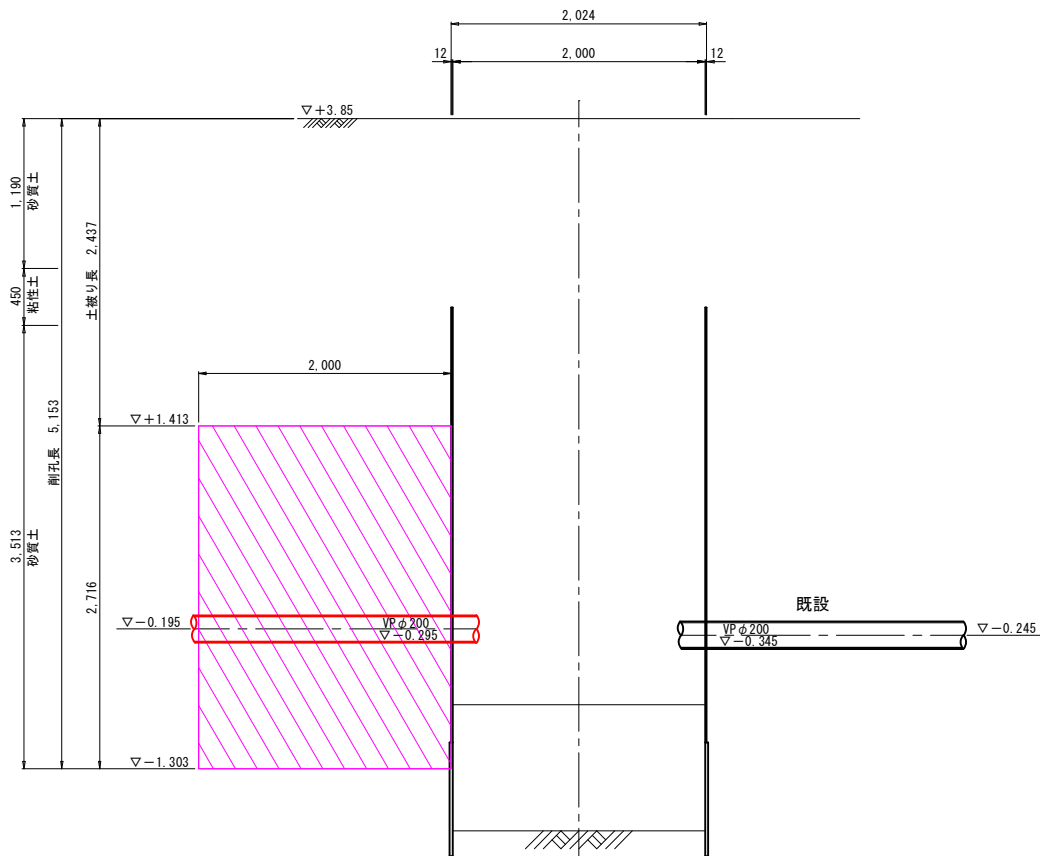

坑口薬注断面図

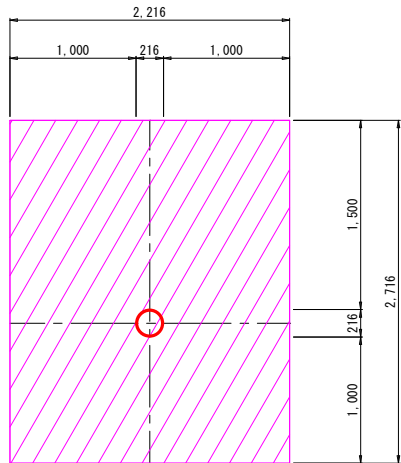

Bor No. 3
GH=+4.01 m

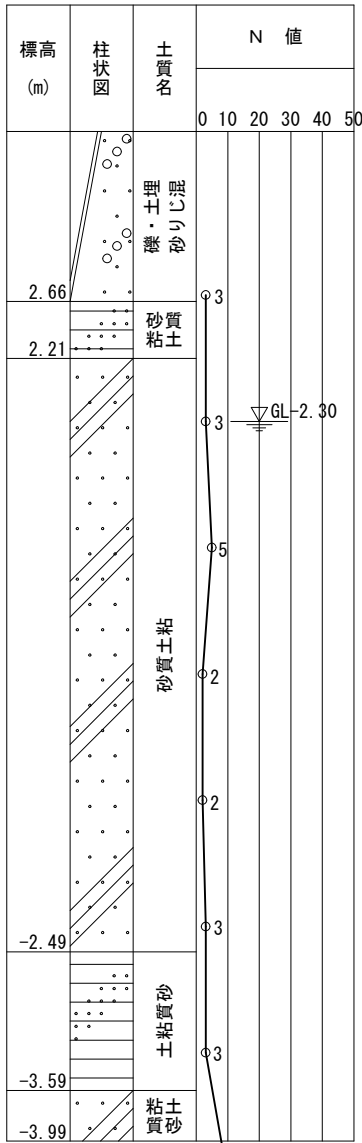


行 橋 市

行橋市公共下水道事業

工 事 年 度	令和 3 年度	号
工 事 箇 所	行事七丁目	地内
工 事 名 称	行事地区污水管渠築造工事(行事宮前)	
路 線 番 号		
図 面 名 称	No. 3002-5 薬液注入図	
図面番号	全 32 葉中 26 号	縮尺 S=1:30




No. 3003-1 薬液注入工図 S=1:30

行 橋 市			
行橋市公共下水道事業			
工 事 年 度	令 和 3 年 度		号
工 事 箇 所	行事七丁目		地内
工 事 名 称	行事地区污水管渠築造工事(行事宮前)		
路 線 番 号			
図 面 名 称	No. 3003-1 薬液注入図		
図面番号	全 32 葉中	27 号	縮尺 S=1:30

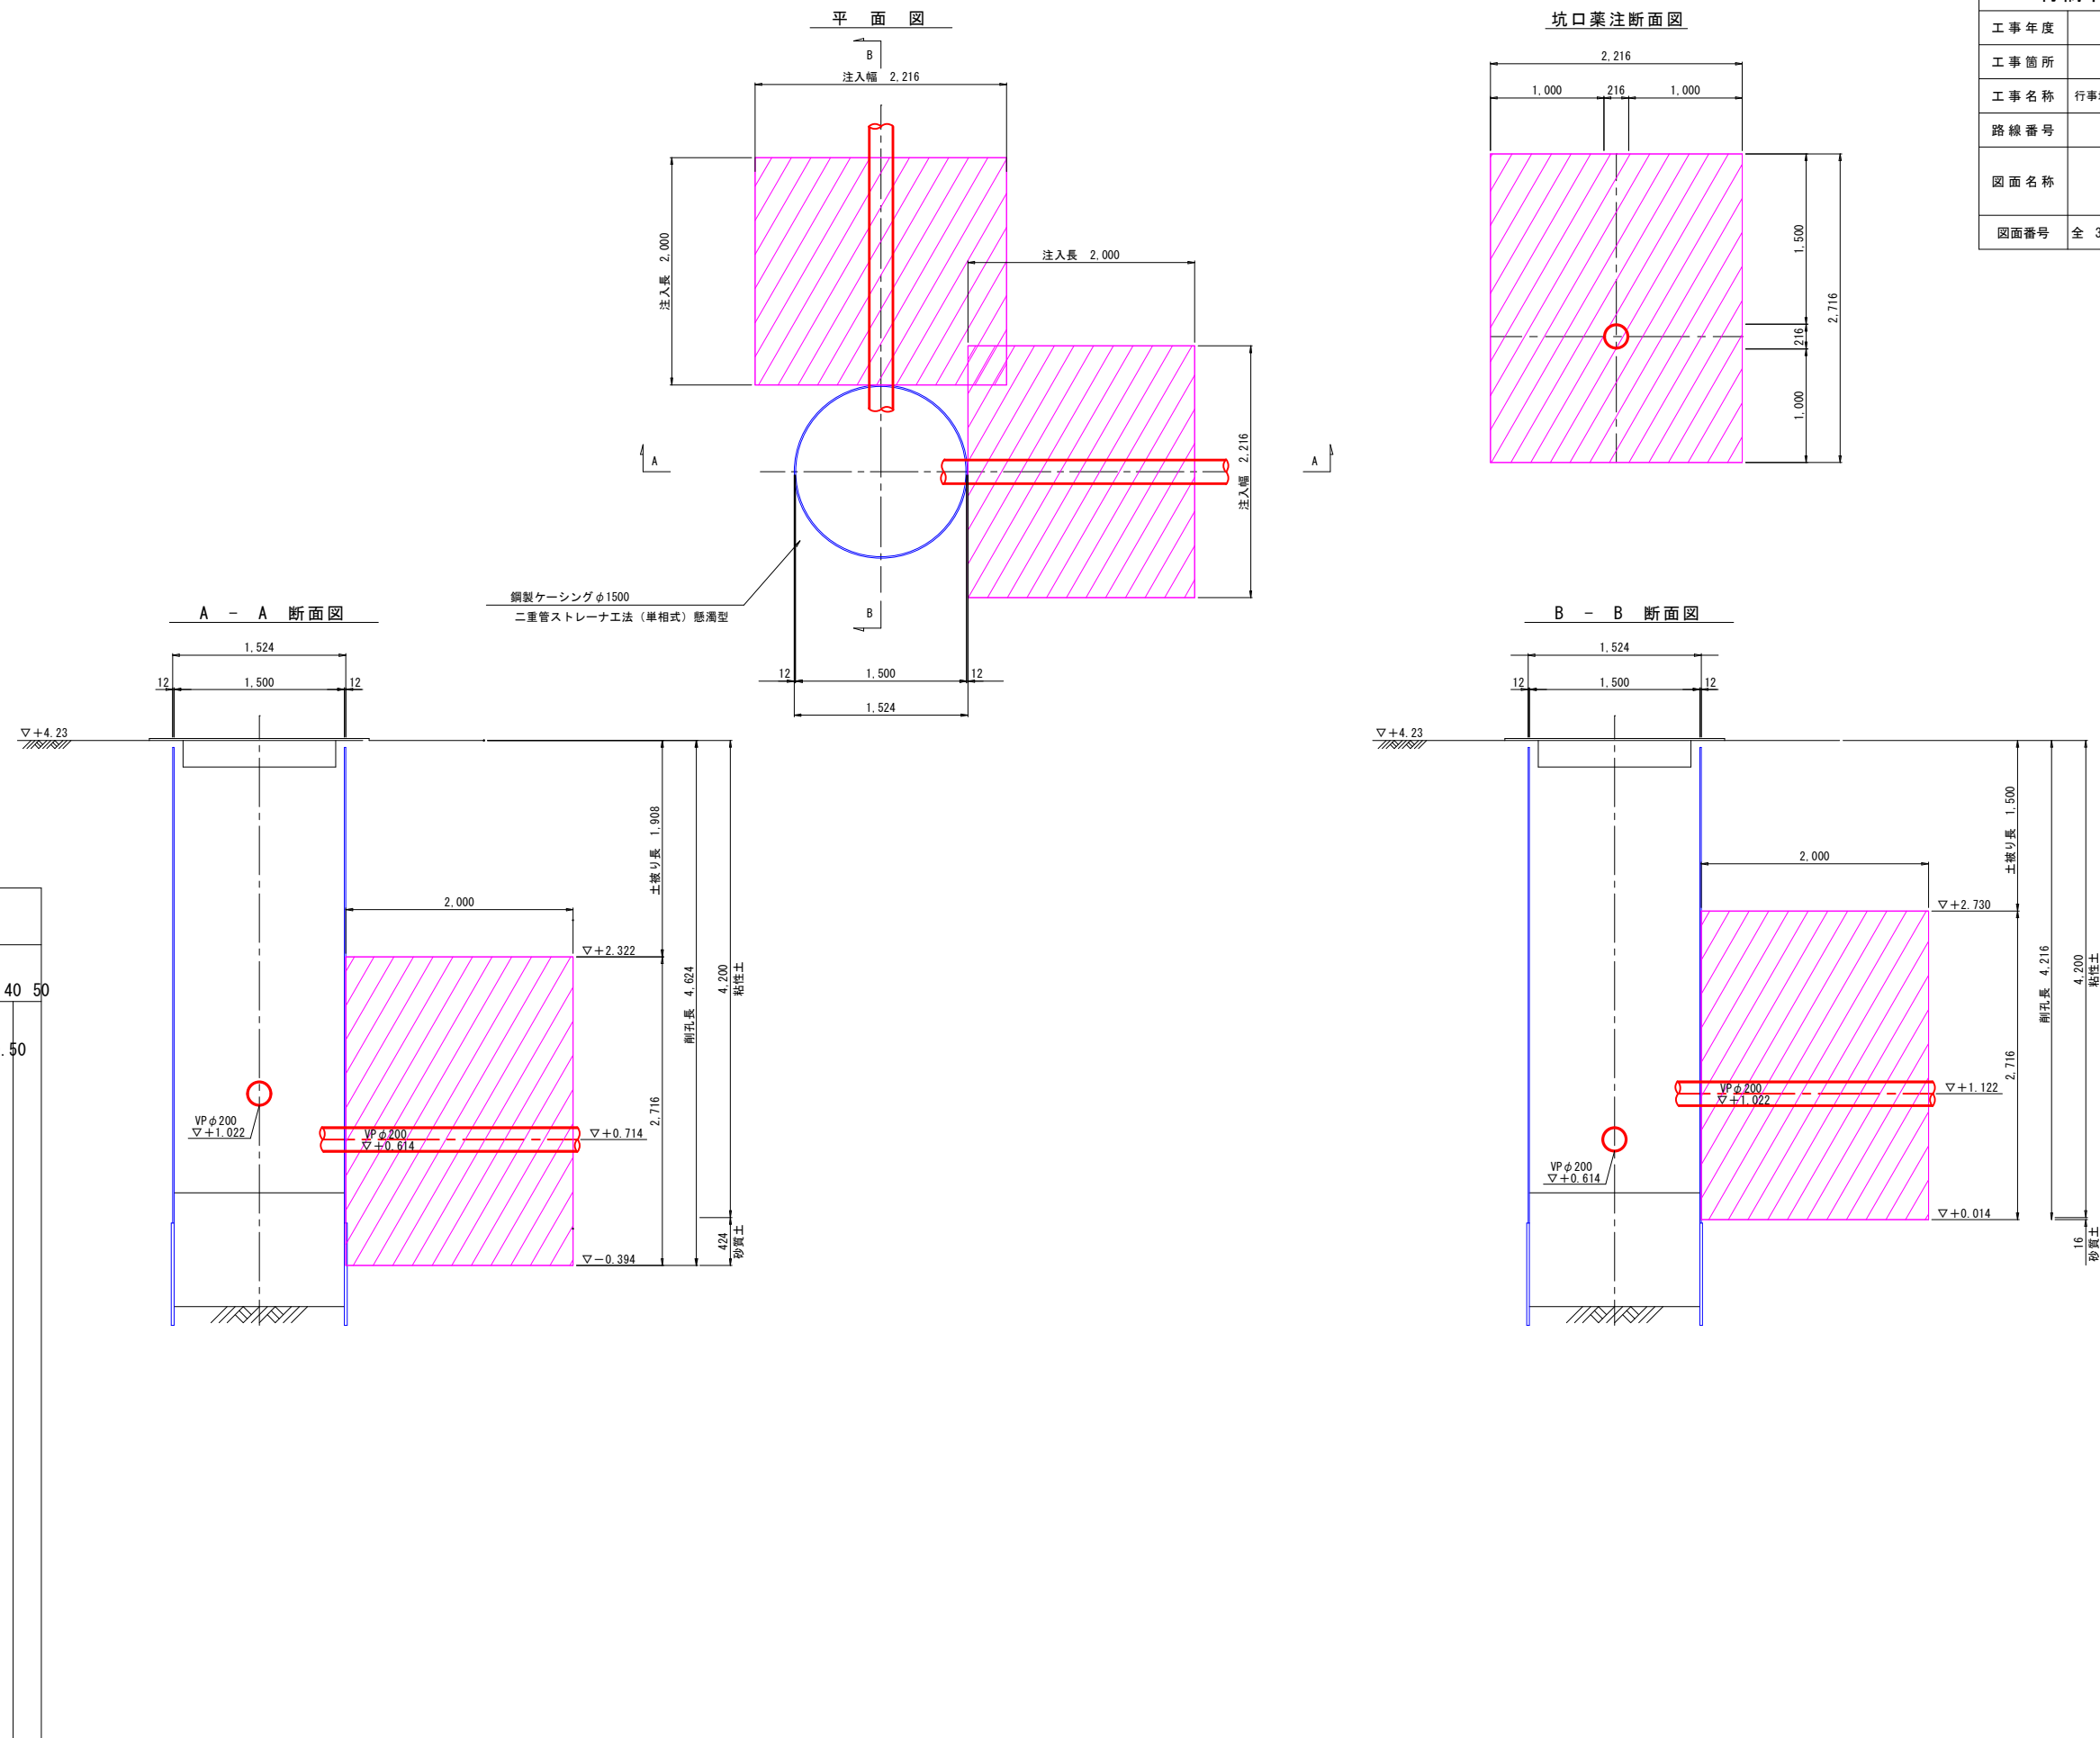


No. 3013-1 薬液注入工図 S=1:30

行 橋 市			
行橋市公共下水道事業			
工 事 年 度	令和 3 年度 号		
工 事 箇 所	行事七丁目 地内		
工 事 名 称	行事地区污水管渠築造工事(行事宮前)		
路 線 番 号			
図 面 名 称	No. 3013-1 薬液注入図		
図面番号	全 32 葉中 28 号	縮尺	S=1:30

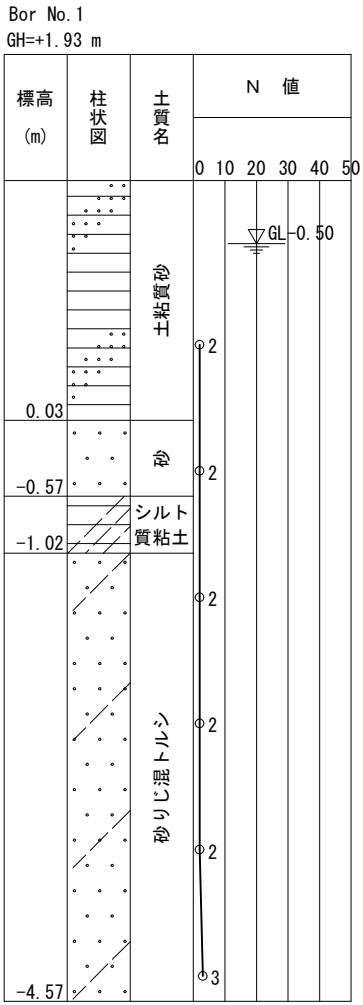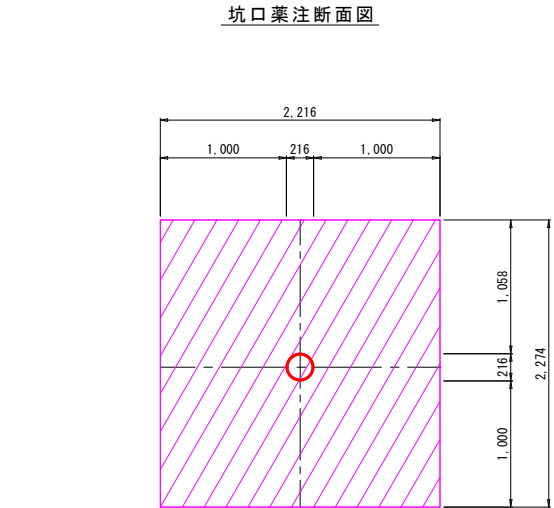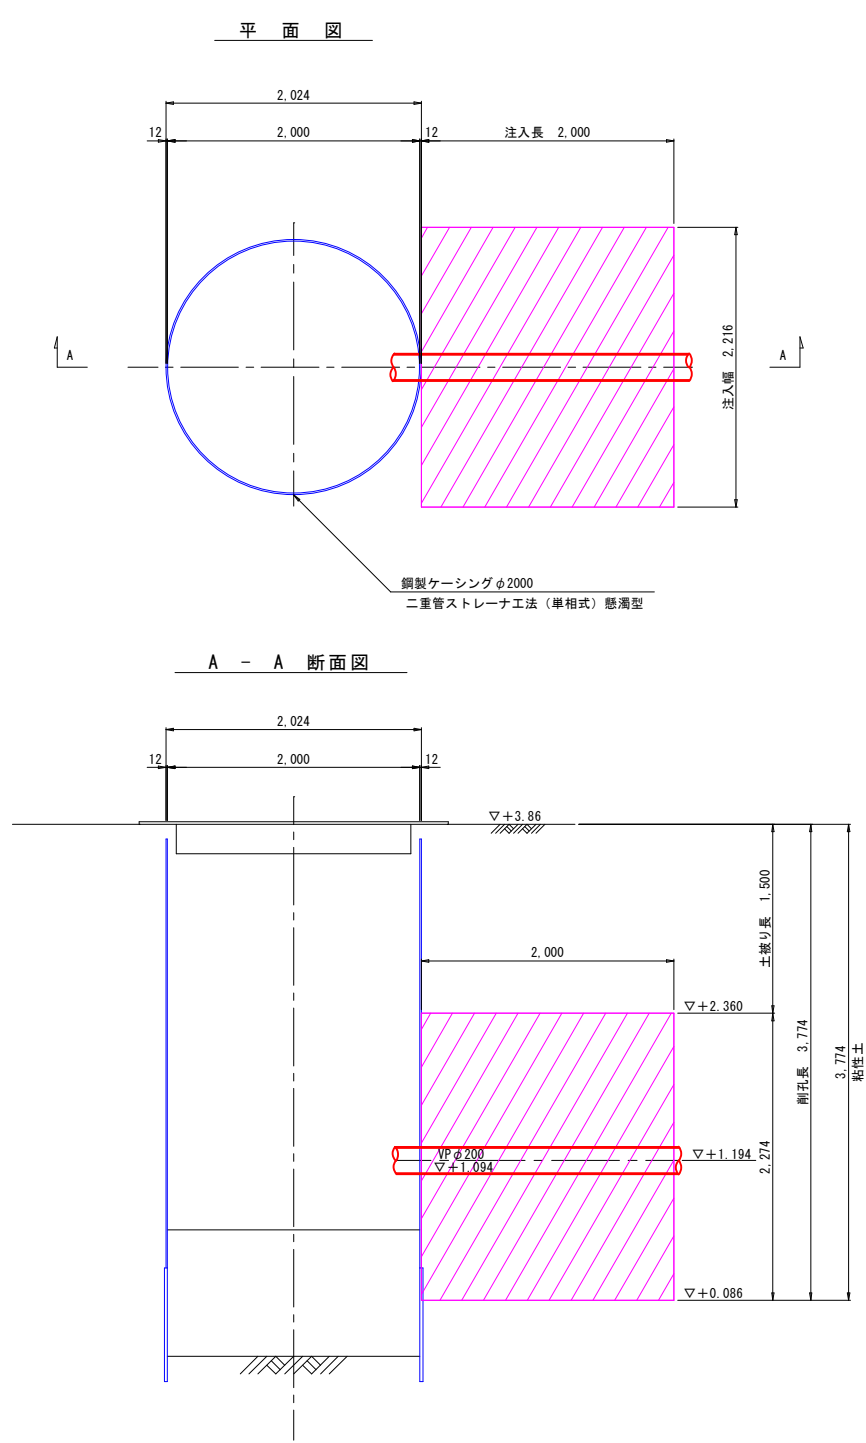


No. 3002-14 薬液注入工図 S=1:30



平面图

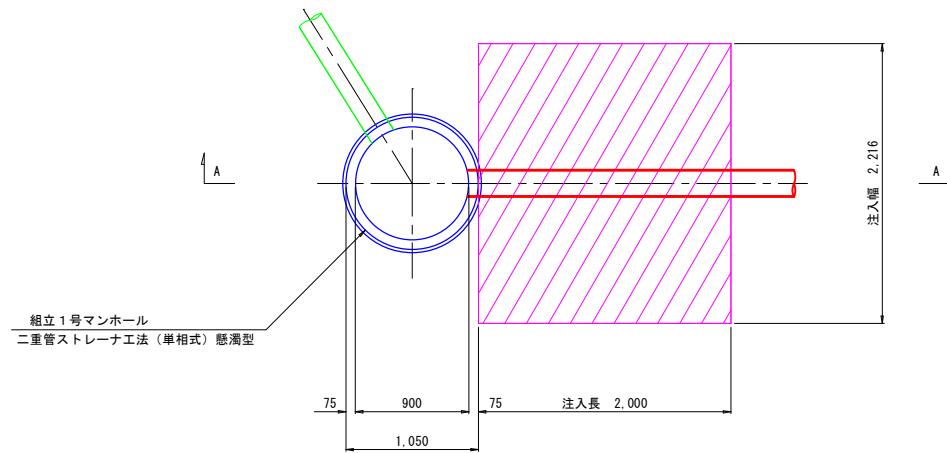

A - A 断面图

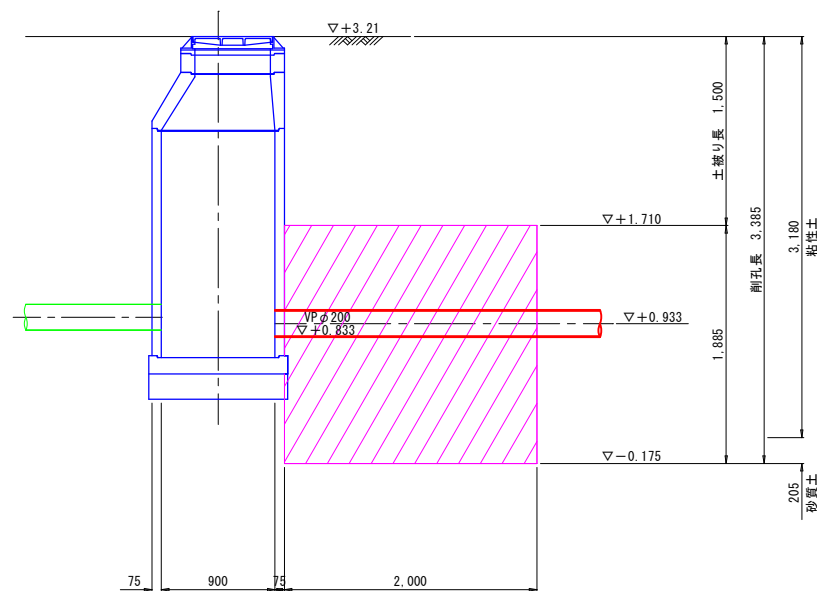


坑口藥注断面図

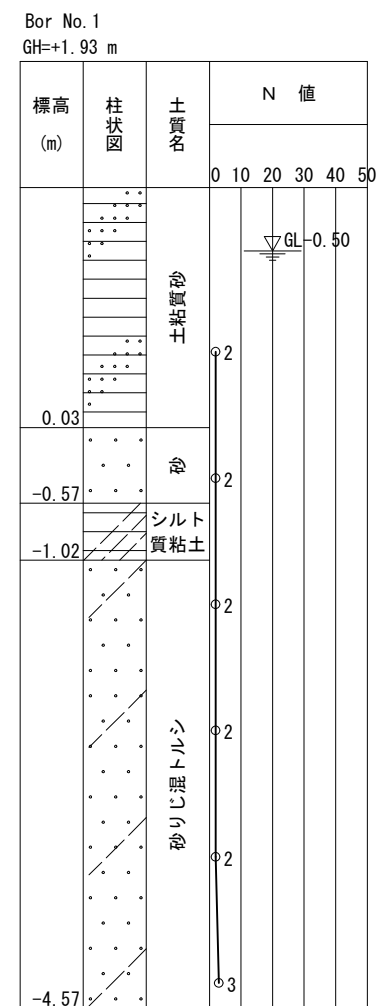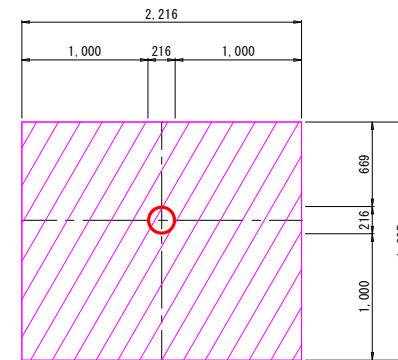

行 橋 市			
行橋市公共下水道事業			
工 事 年 度	令和 3 年 度 号		
工 事 箇 所	行事第七丁目 地内		
工 事 名 称	行事地区汚水管渠築造工事(行事宮前)		
路 線 番 号			
図 面 名 称	No. 3002-14 薬液注入図		
図面番号	全 32 葉 中 29 号	縮尺	S=1:30


※緑線は将来計画を示す。

平面図 S=1:500

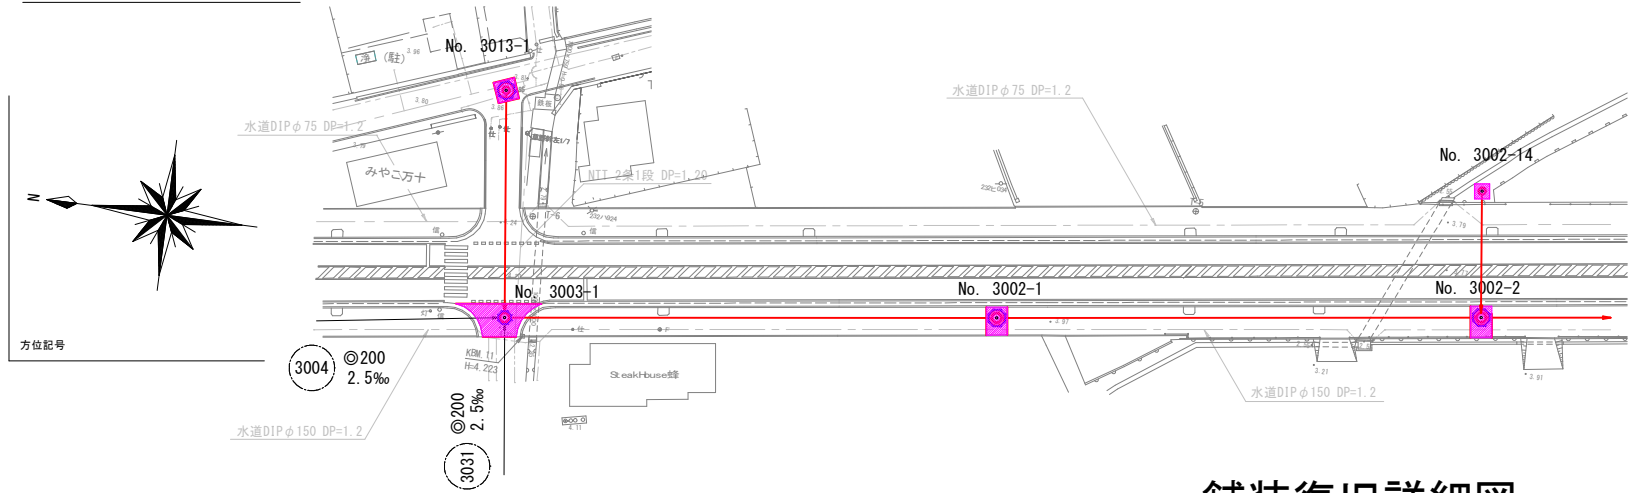


舗装復旧詳細図 S=1:50


No. 3003-1
県道・車道

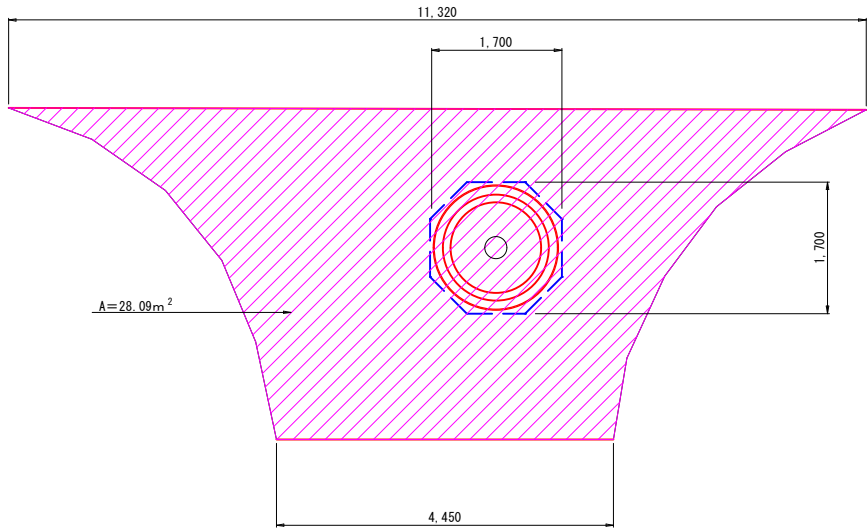

No. 3002-1
県道・乗入舗装 (I 種)

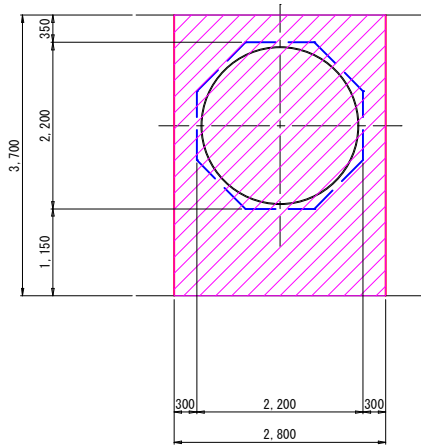


No. 3002-2
県道・乗入舗装 (I 種)

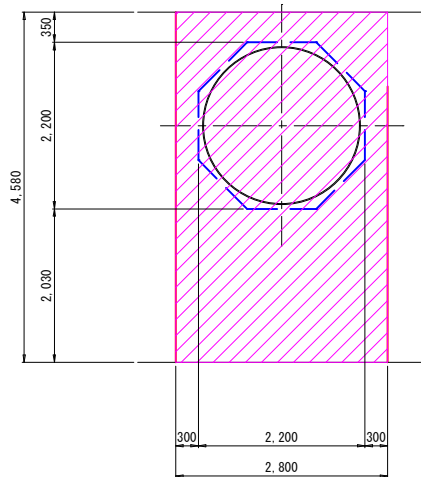


舗装構成図 S=1:20



県道・車道

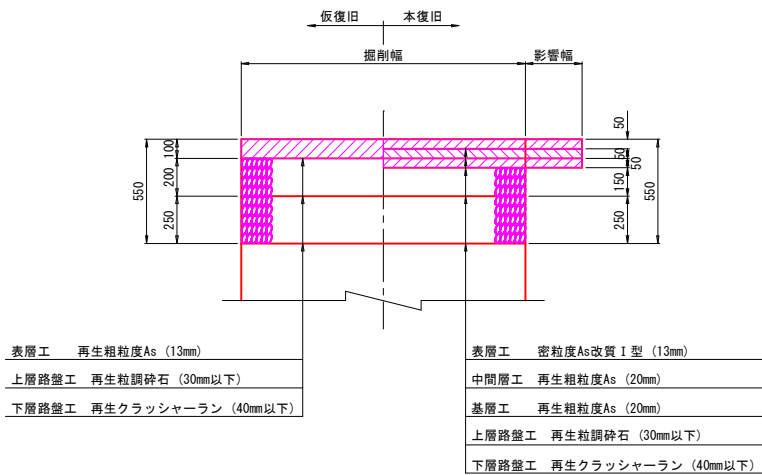

県道・乗入舗装 (I 種)

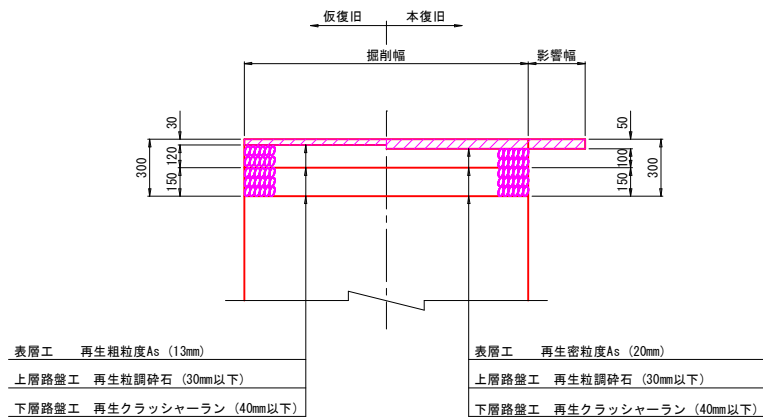





平面図 S=1:500

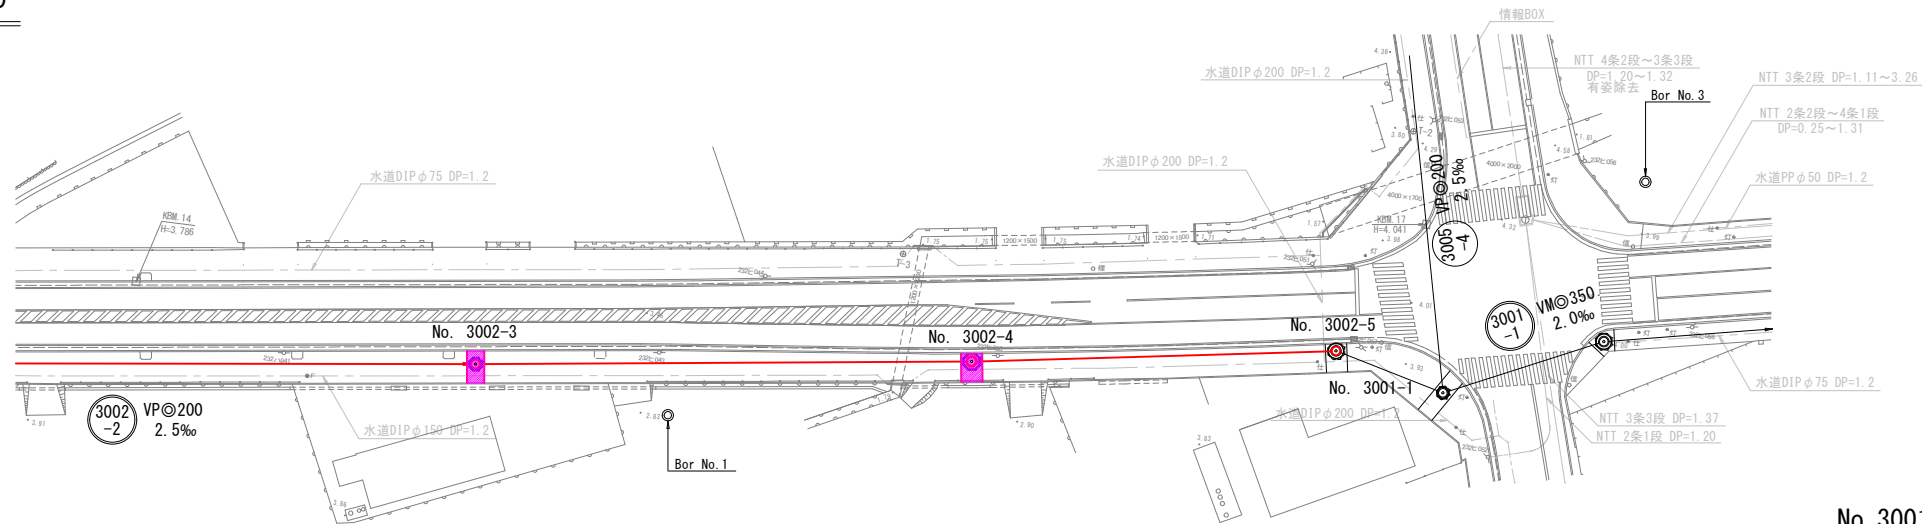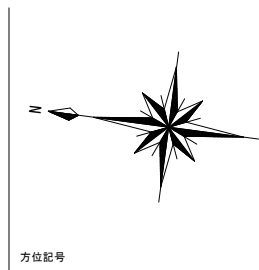


行 橋 市			
行橋市公共下水道事業			
工 事 年 度	令和 3 年 度 号		
工 事 箇 所	行事七丁目 地内		
工 事 名 称	行事地区污水管渠築造工事（行事宮前）		
路 線 番 号	3002-3 3002-4 3002-5		
図 面 名 称	舗装復旧図 (2)		
図面番号	全 32 葉 中 31 号	縮 尺	図 示

凡 例	
	組立2号マンホール
	組立1号マンホール
	組立0号マンホール
	小型マンホール（塩ビ製）
	汚水管


舗装復旧詳細図 S=1:50

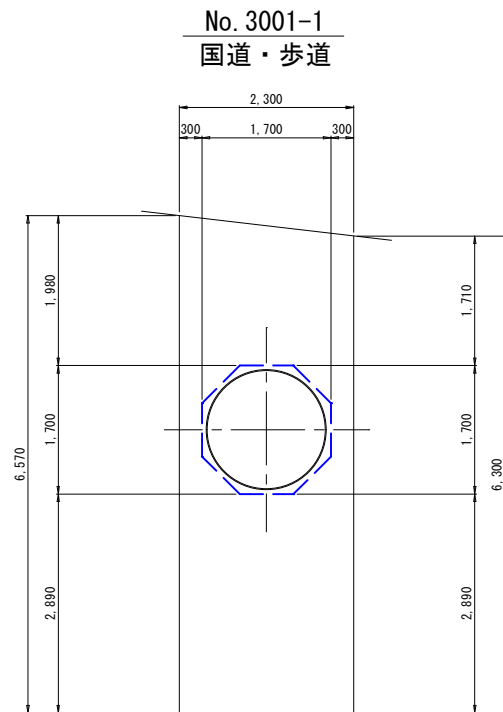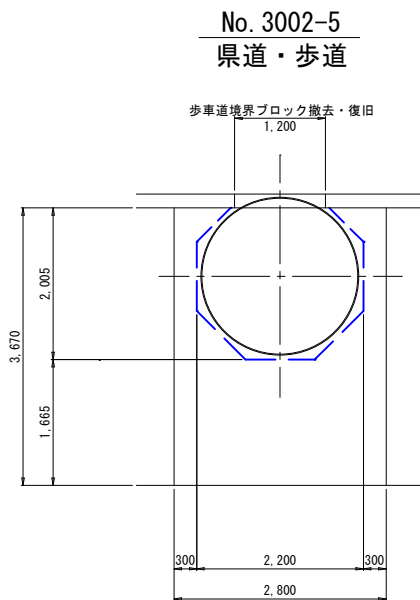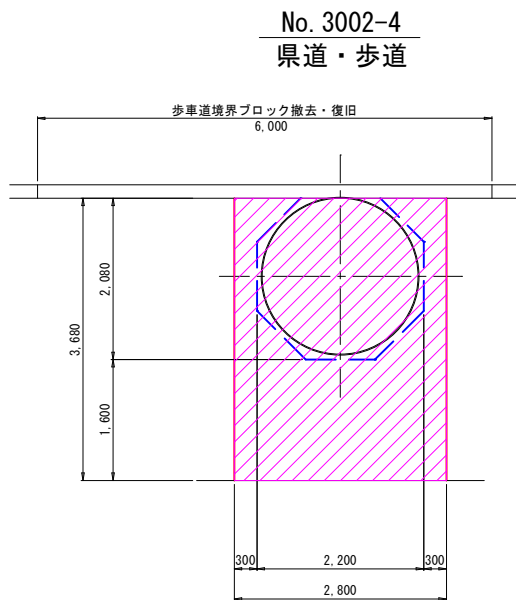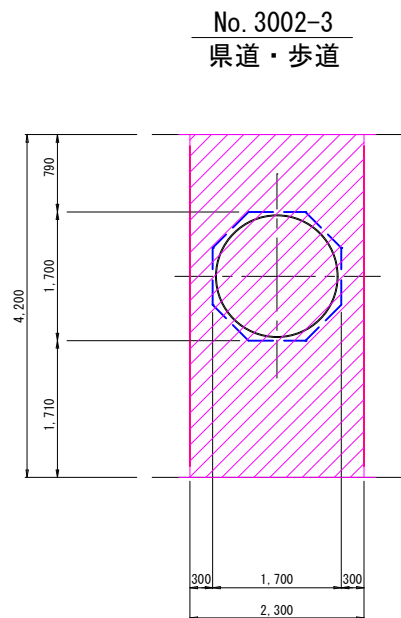

舗装構成図 S=1:20

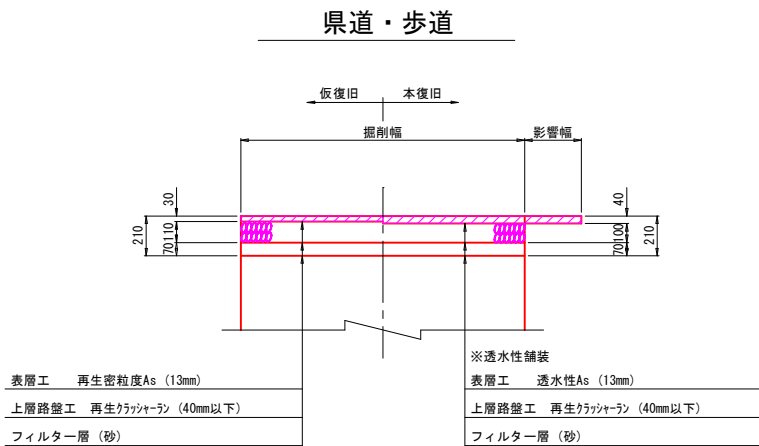


平面図 S=1:500

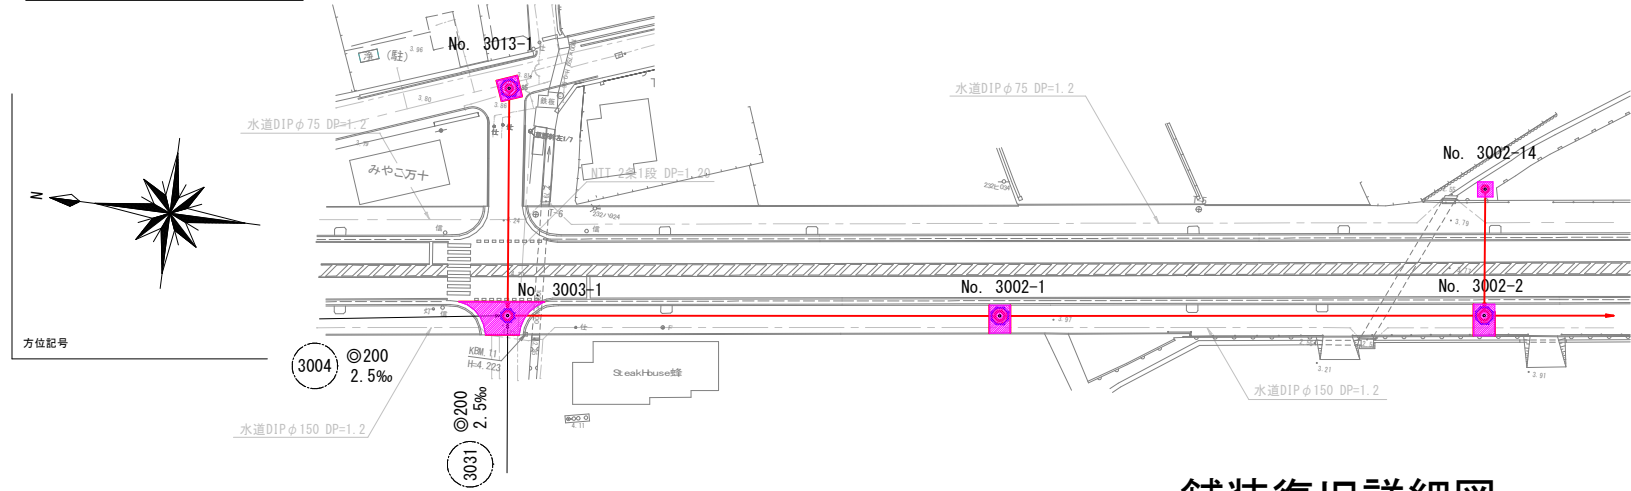


舗装復旧詳細図 S=1:50

No. 3013-1
市道・車道

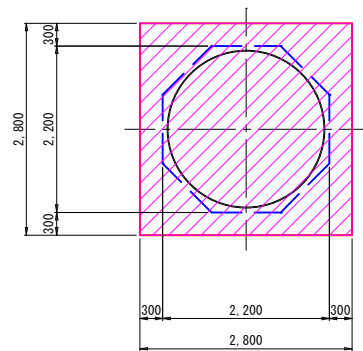


No. 3002-14
市道・車道

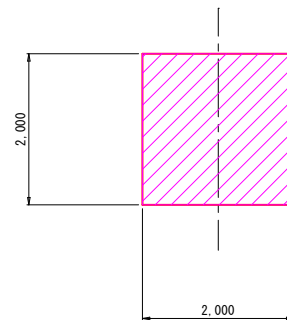

舗装構成図 S=1:20

市道・車道

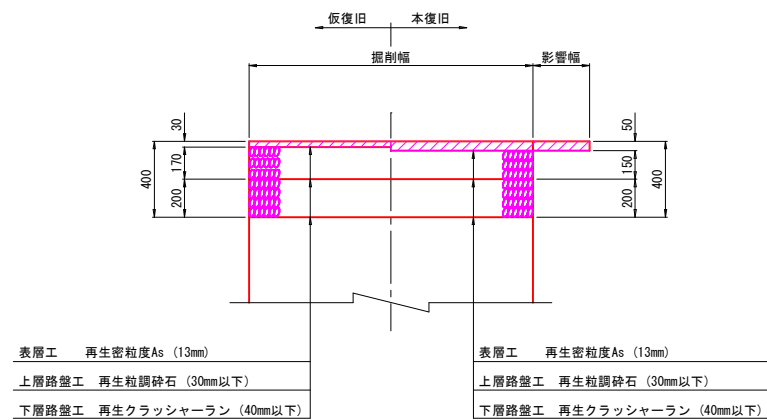

市道・車道

