
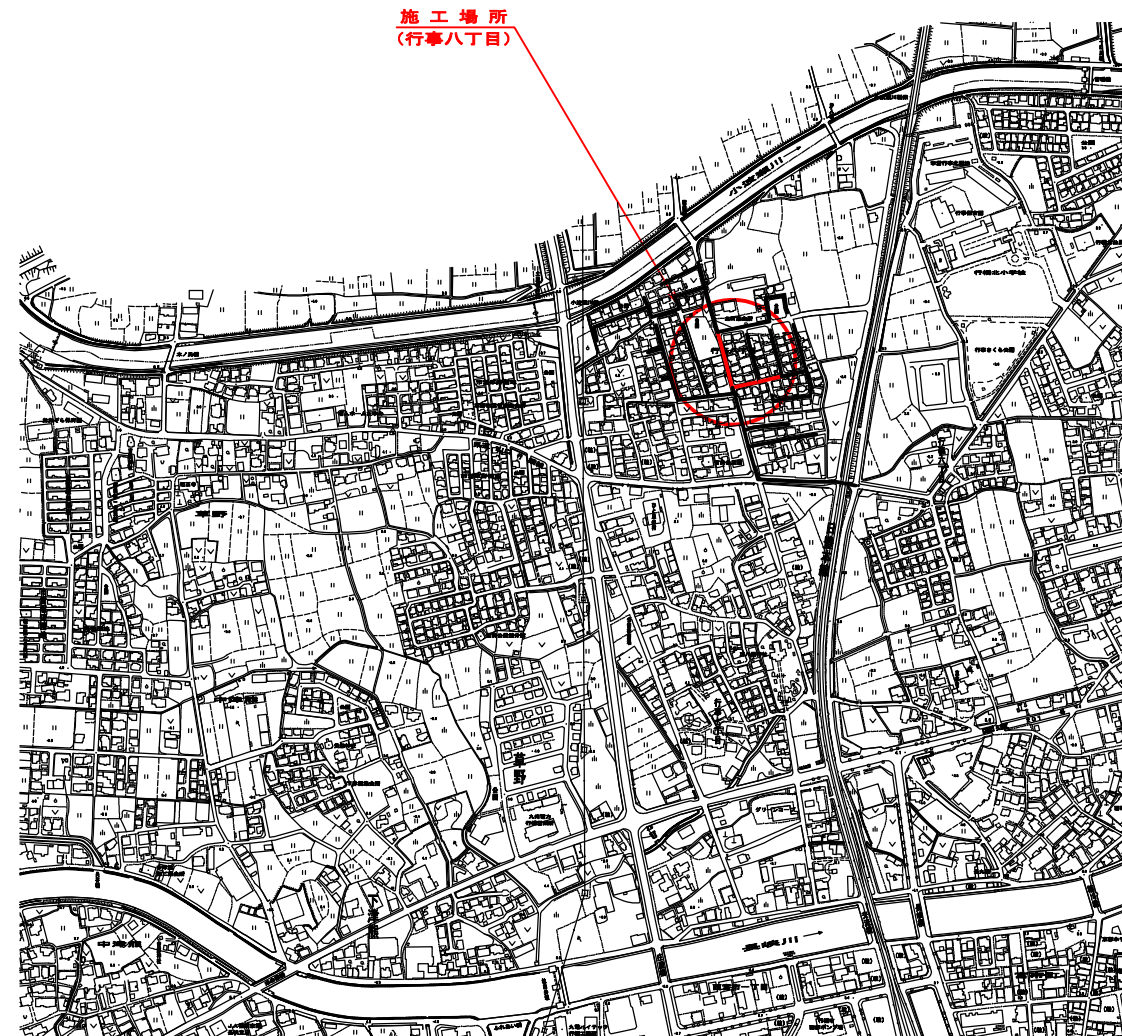


位 置 図

S=1:5000

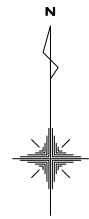


施工場所
(行事八丁目)

行 橋 市


行橋市公共下水道事業

工 事 年 度	令和 2 年度		
工 事 箇 所	行事八丁目 地内		
工 事 名 称	行事地区面整備汚水管線築造工事(北町3工区)		
路 線 番 号			
図 面 名 称	位 置 図		
図 面 番 号	全 6 葉 中 1 号	縮 尺	S=1:5000


平面図 S=1:500

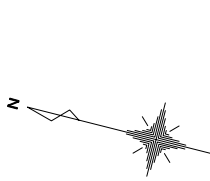

方位記号

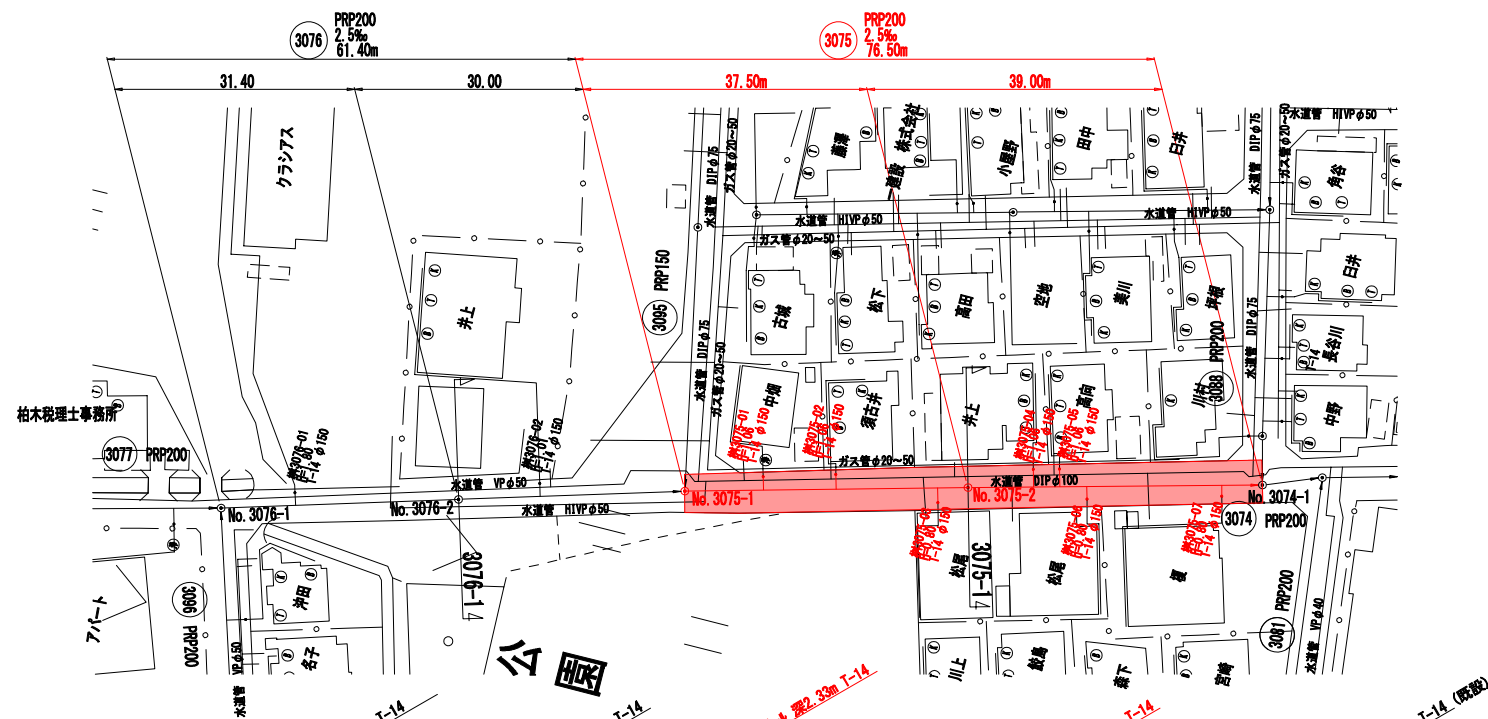

縦断図 縦 S=1:100
横 S=1:500

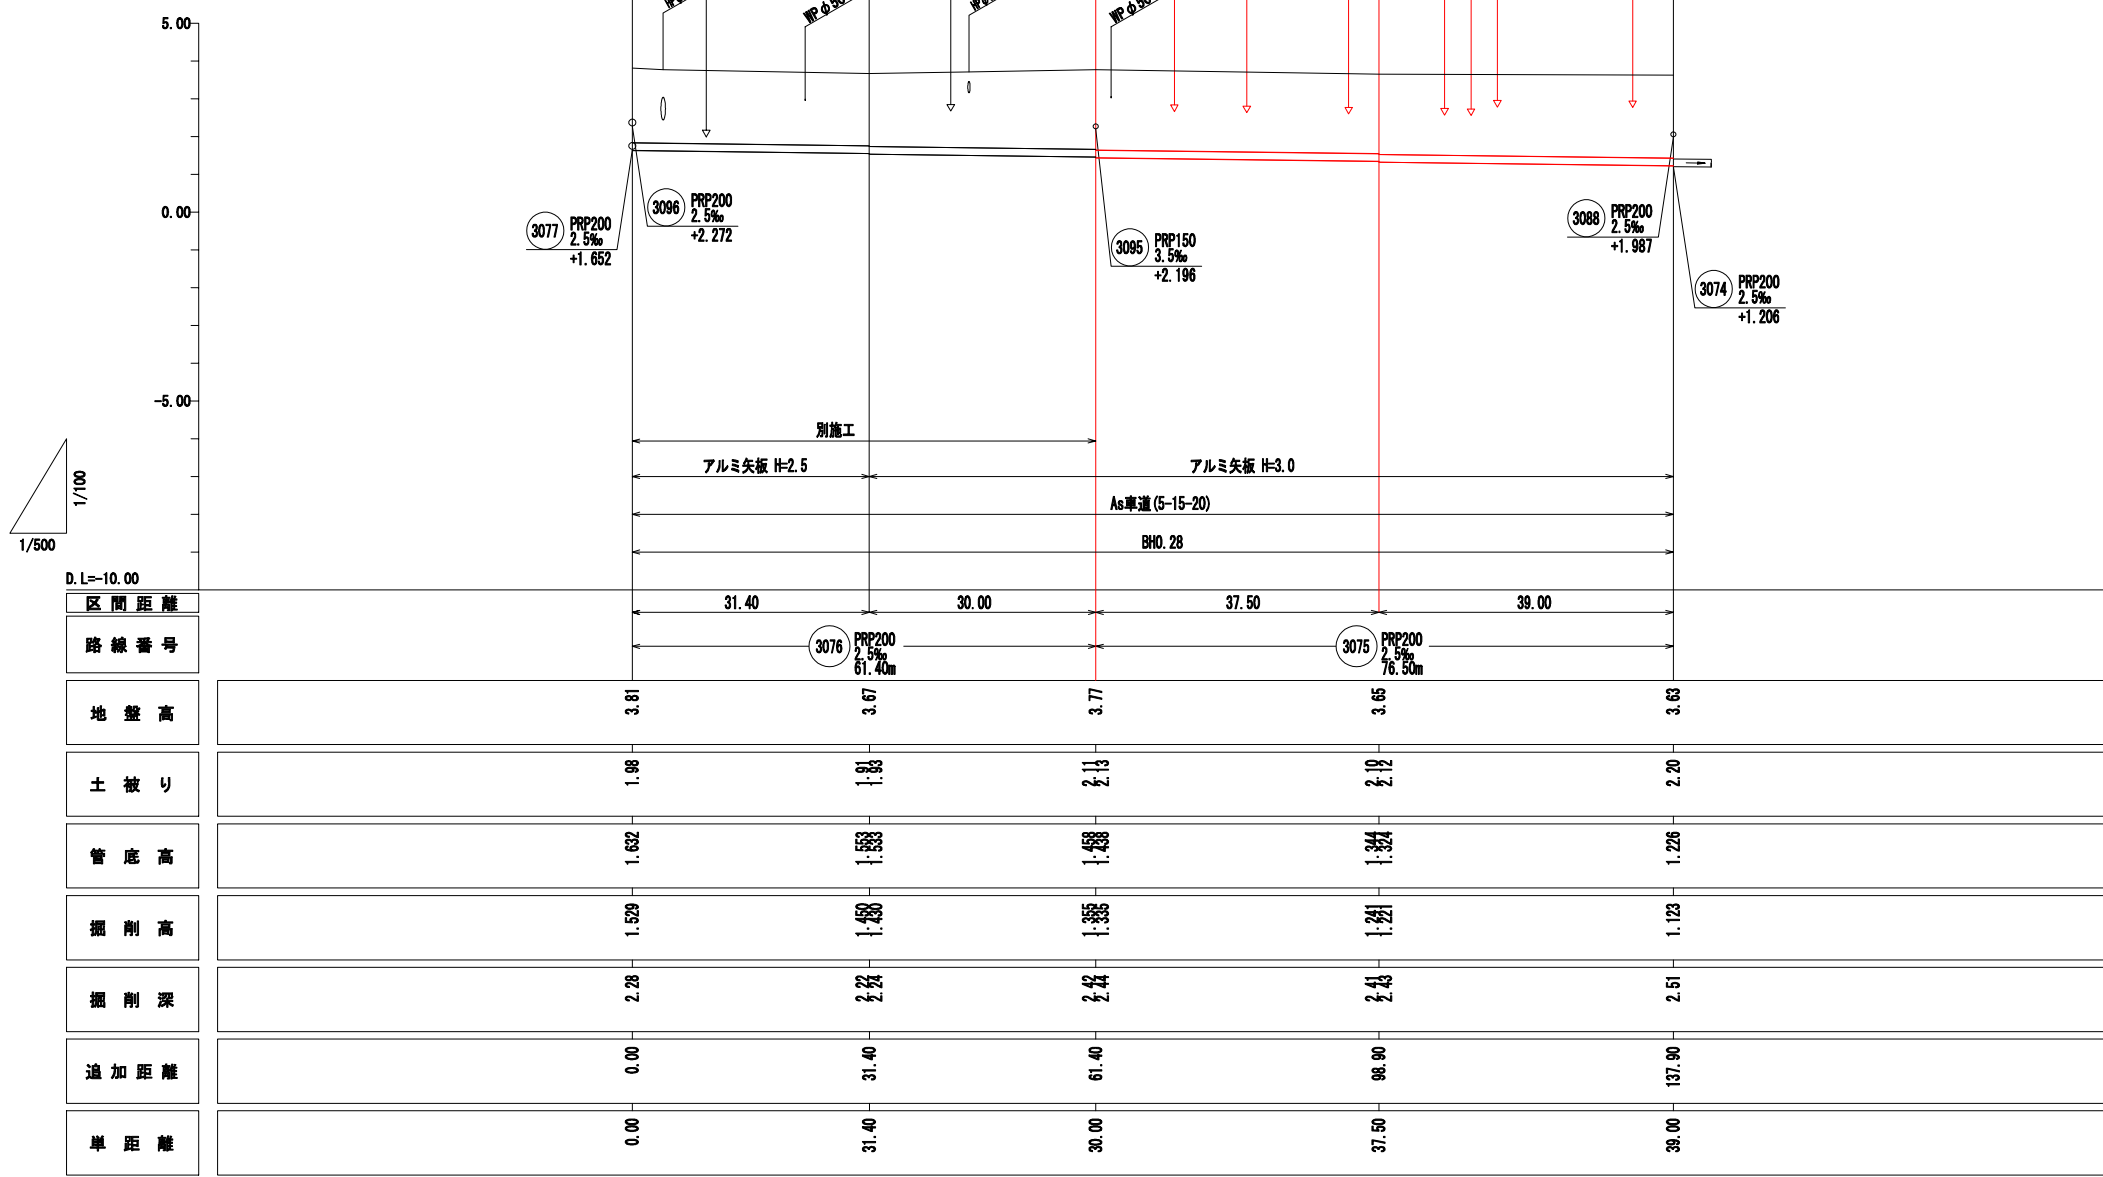


行橋市



行橋市公共下水道事業

工事年度	令和 2年度
工事箇所	行事八丁目 地内
工事名称	行事地区面整備汚水管渠築造工事(北町3工区)
路線番号	3076 3075
図面名称	平面図・縦断面・横断面(1)
図面番号	全 6 葉中 2 号 縮尺 図 示


横断図 S=1:100

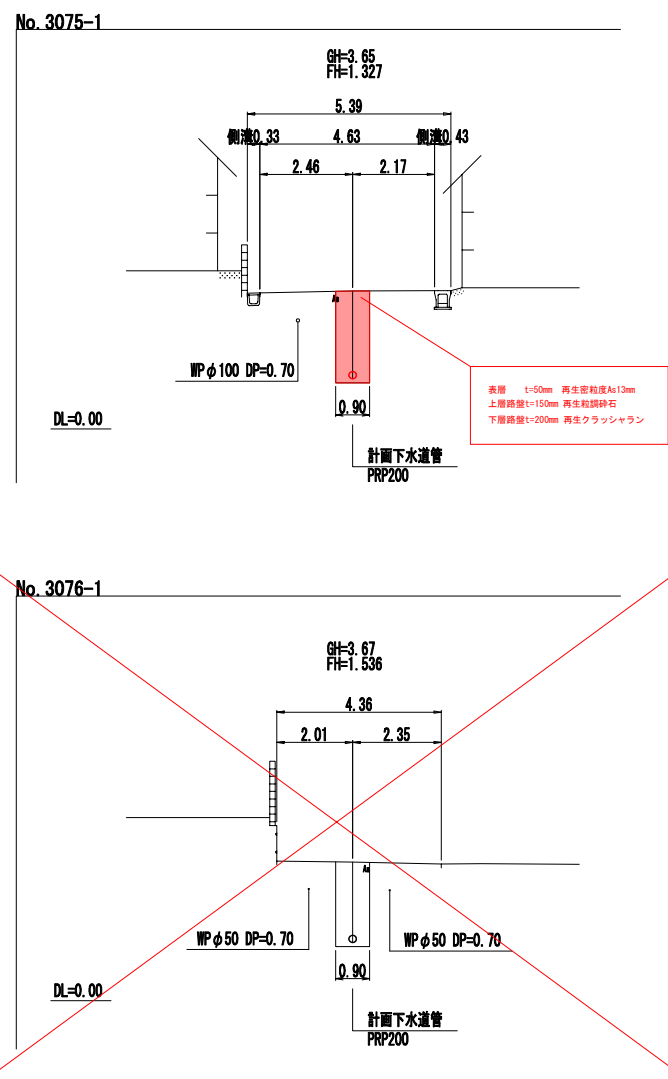

平面図 S=1:500

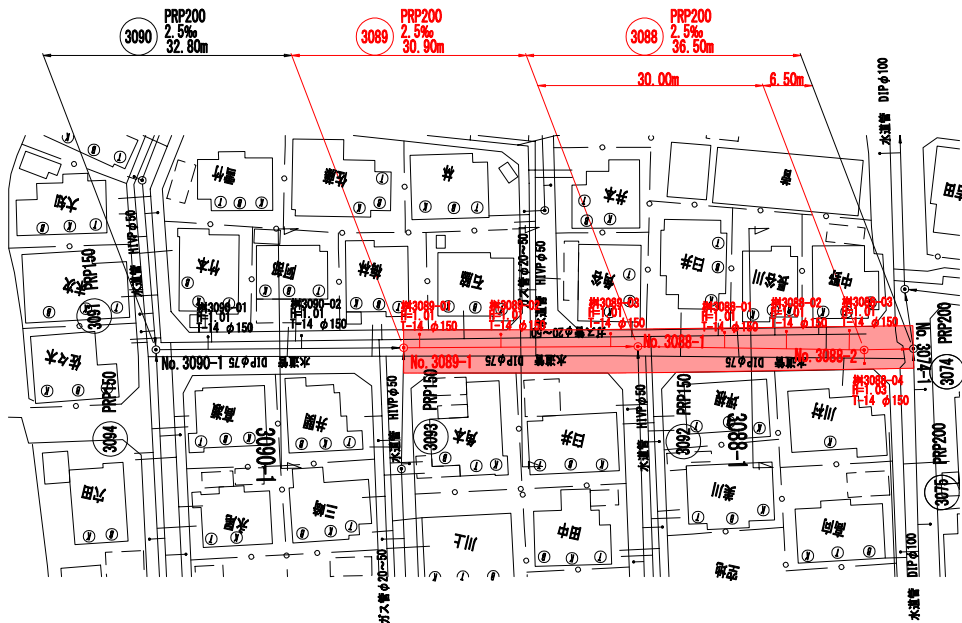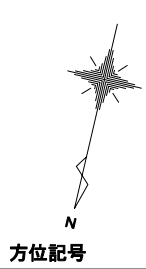




縦断図 縦 S=1:100
横 S=1:500

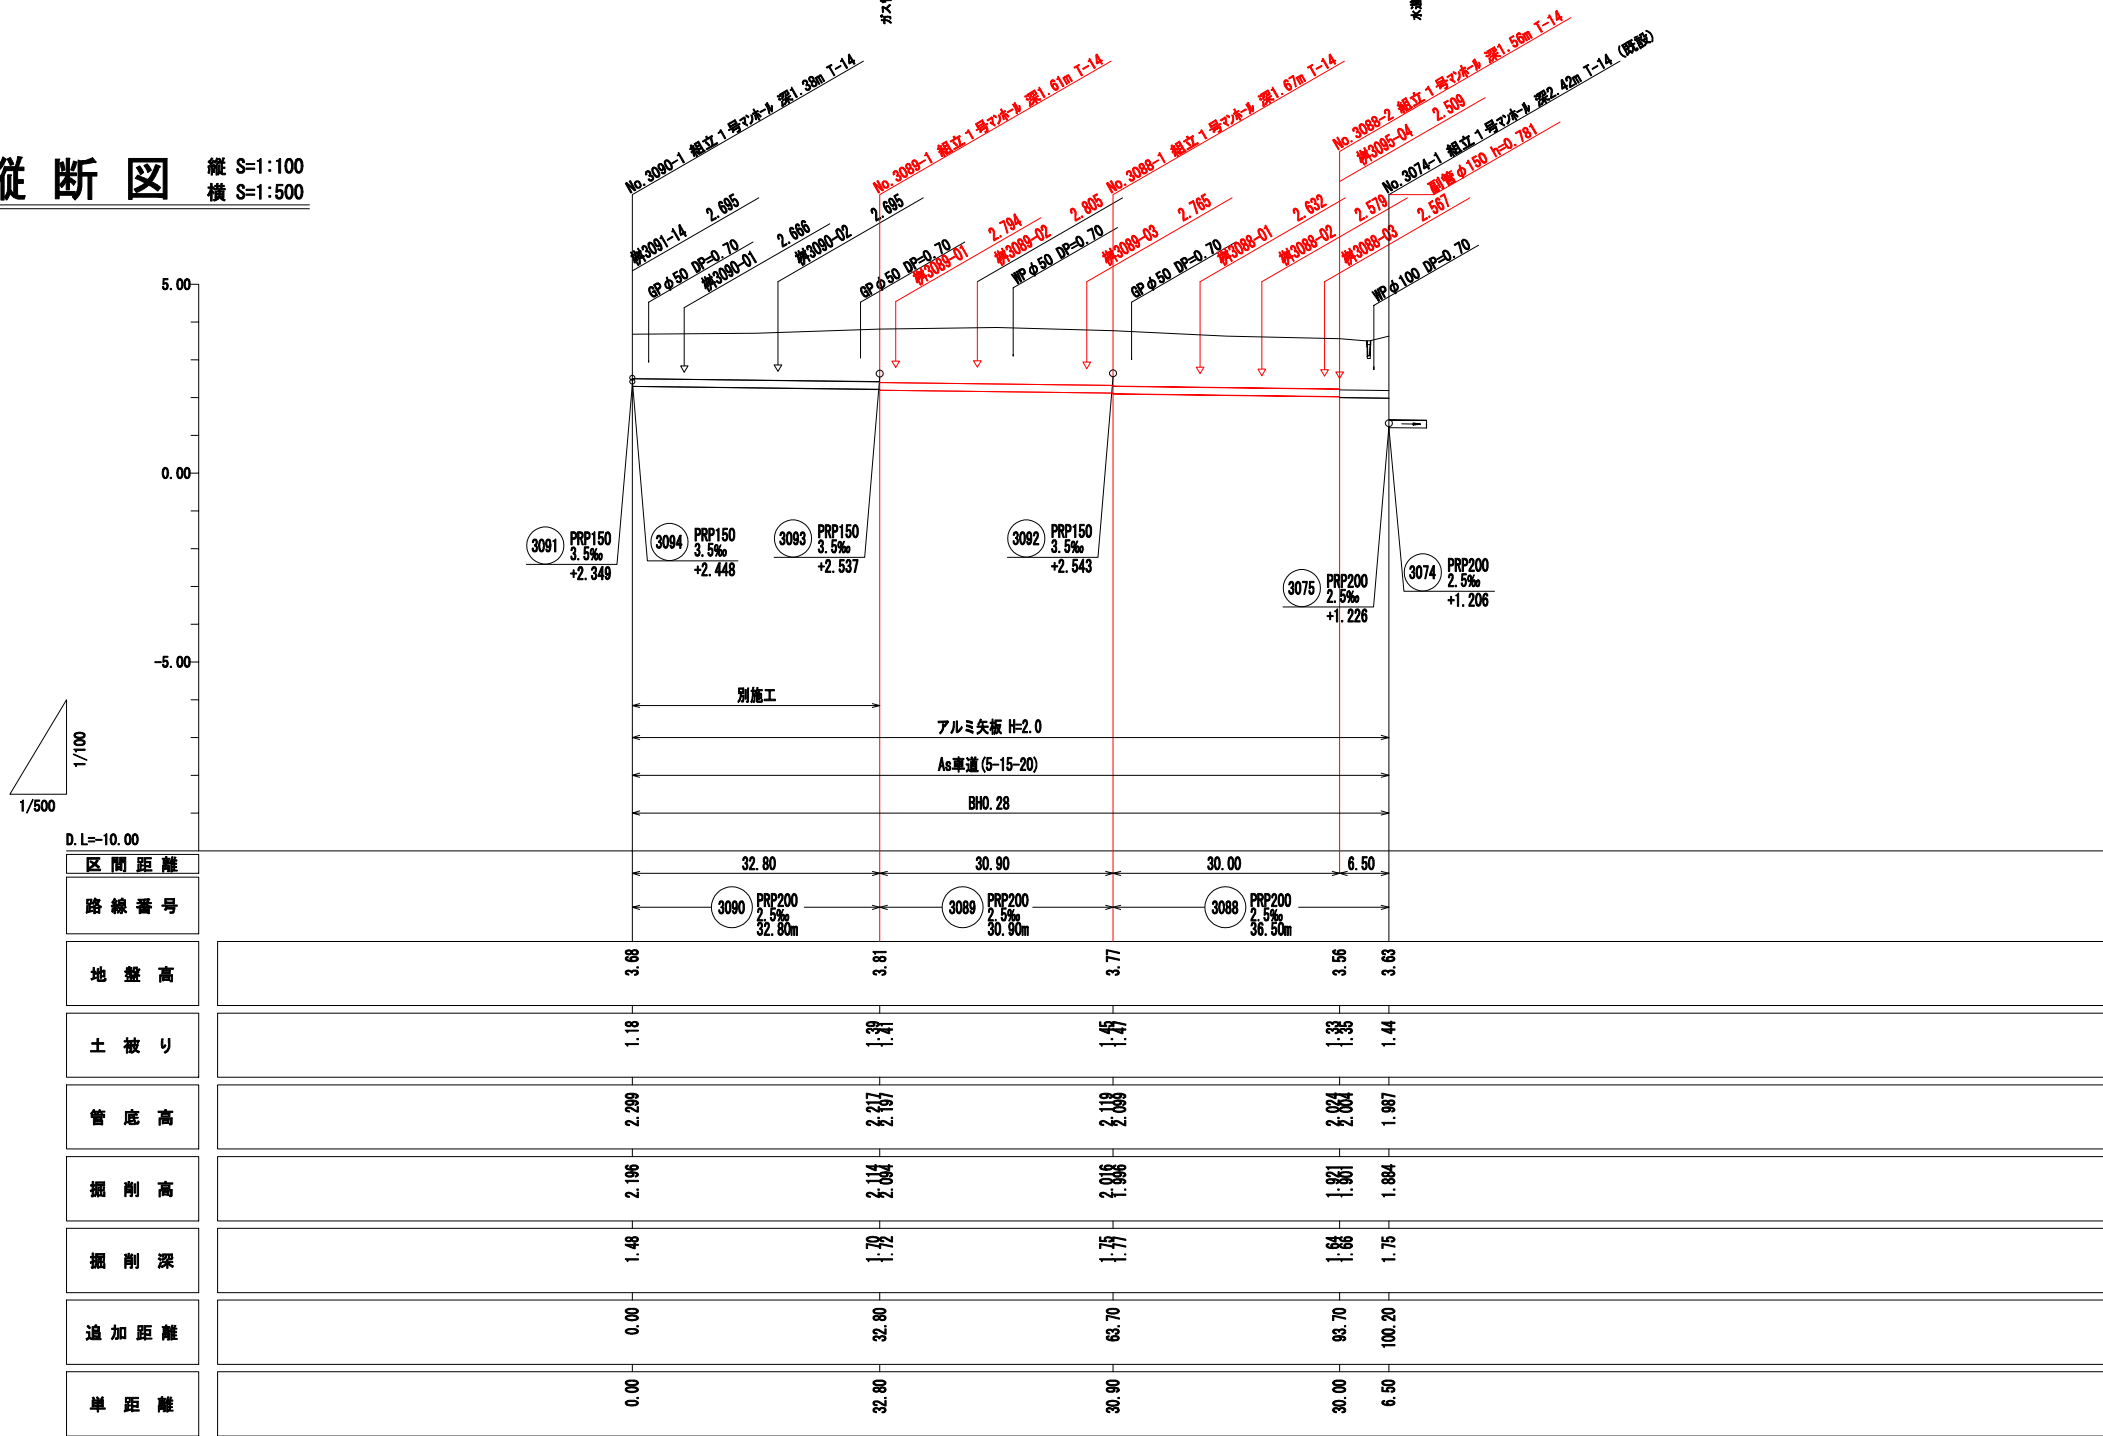

凡 例	
—○—	組立2号マンホール
—○—	組立1号マンホール
—○—	組立0号マンホール
—○—	小型マンホール(塩ビ製)
●	汚水樹

行 橋 市	
行橋市公共下水道事業	
工 事 年 度	令和 2年度
工 事 箇 所	行事八丁目 地内
工 事 名 称	行事地区面整備汚水管渠築造工事(北町3工区)
路 線 番 号	3090 3089 3088
図 面 名 称	平面図・縦断面・横断面(2)
図 面 番 号	全 6 葉 中 3 号 縮 尺 図 示


横断図 S=1:100

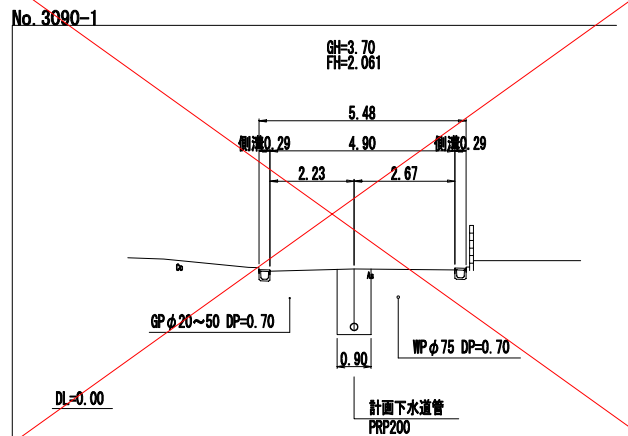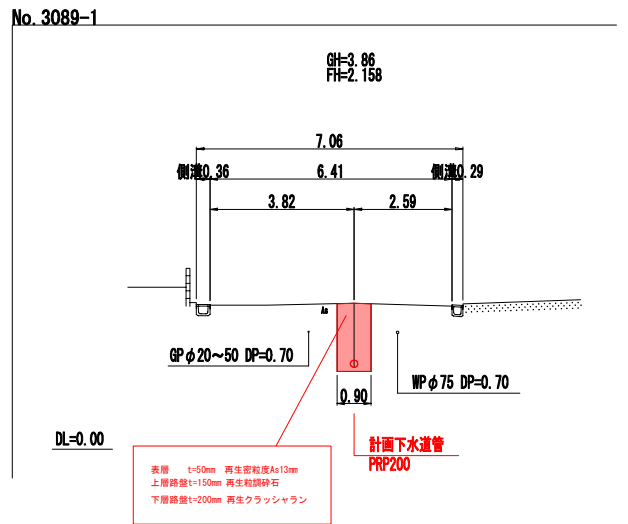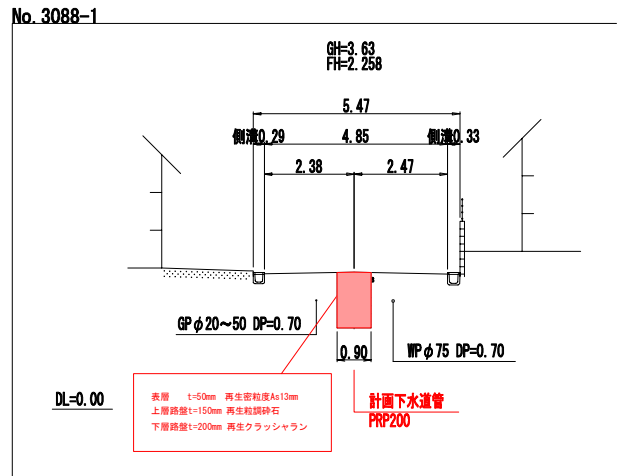


組立 1 号マンホール標準構造図 S=1:20

内径900mm円形


平面図

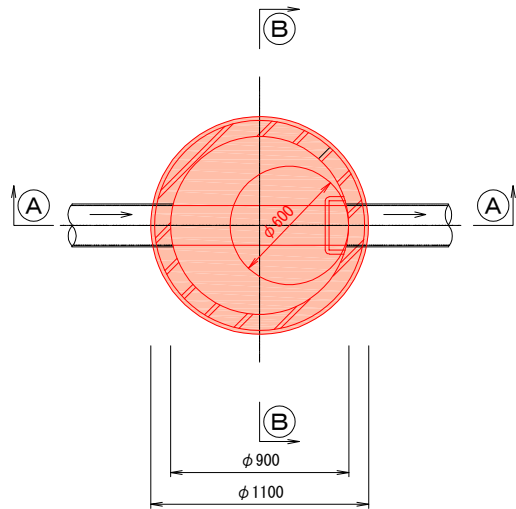

A-A 断面図

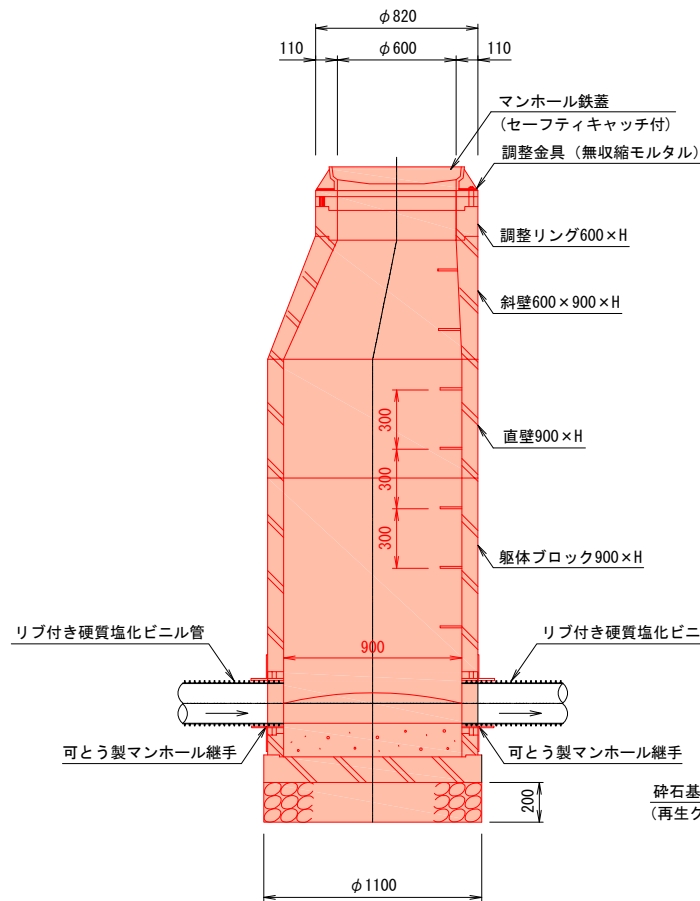


B-B 断面図

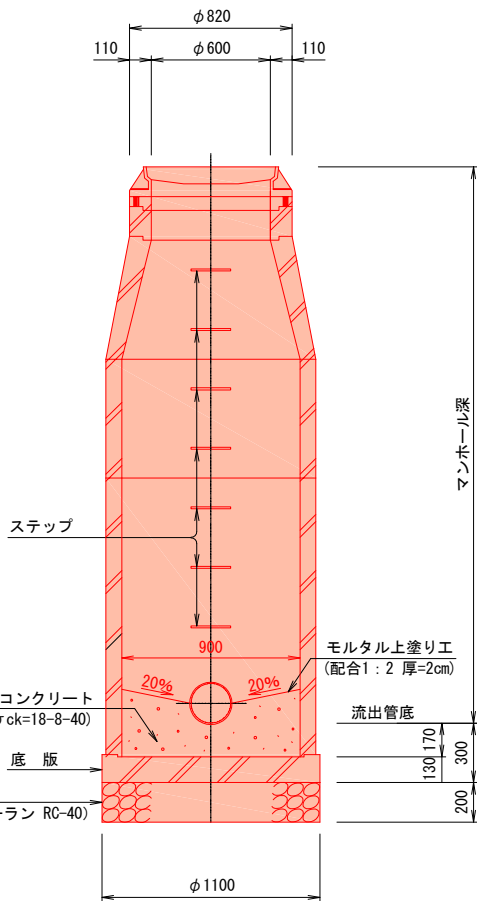


※ 蓋の開閉は、上流より下流へ開くものとする。

副管設置工構造図 S=1:30

平面図

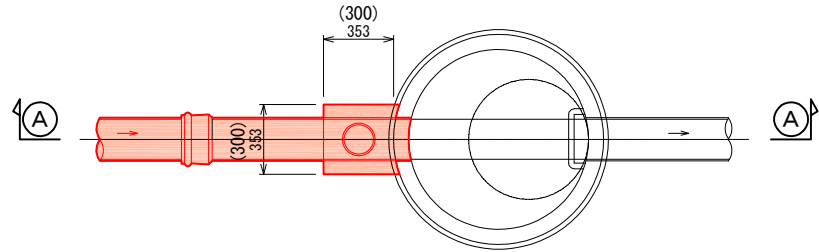

A-A 断面図

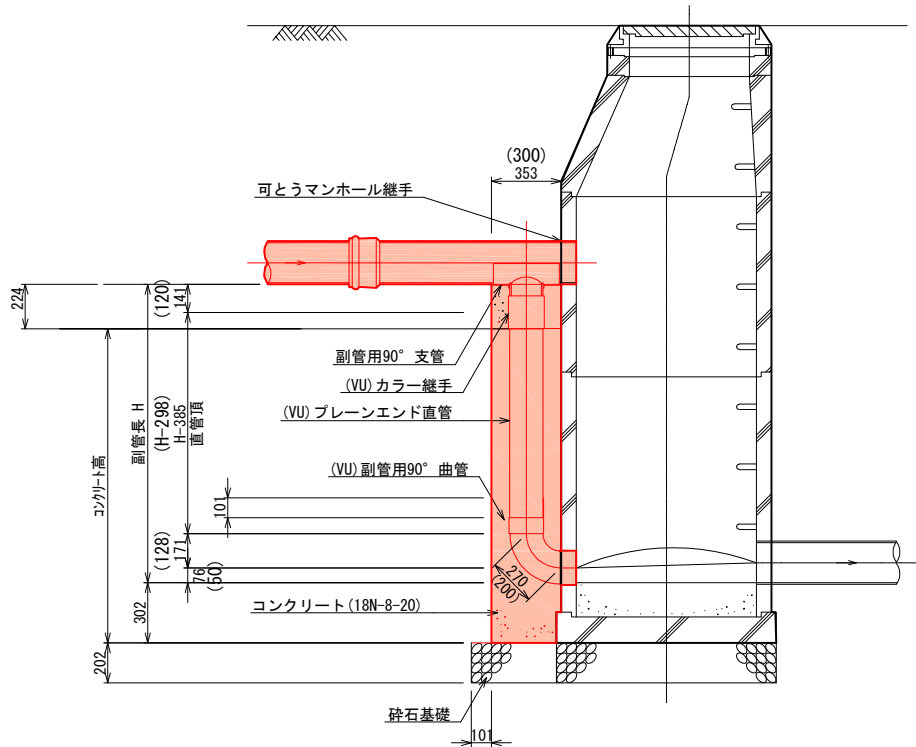


注) () 内の数値は、本管径φ150ー副管径φ100の場合を示し、
() 無しは、本管径φ200ー副管径φ150の場合を示す。

行 橋 市			
行橋市公共下水道事業			
工 事 年 度	令和2年度		
工 事 箇 所	行事八丁目 地内		
工 事 名 称	行事地区面整備管渠築造工事(北町3工区)		
路 線 番 号			
図 面 名 称	取付管布設標準図 土留工標準図		
図 面 番 号	全 6 葉 中 5 号	縮 尺	図 示

土工標準図

取付管布設標準図 S=1:20


標準タイプ

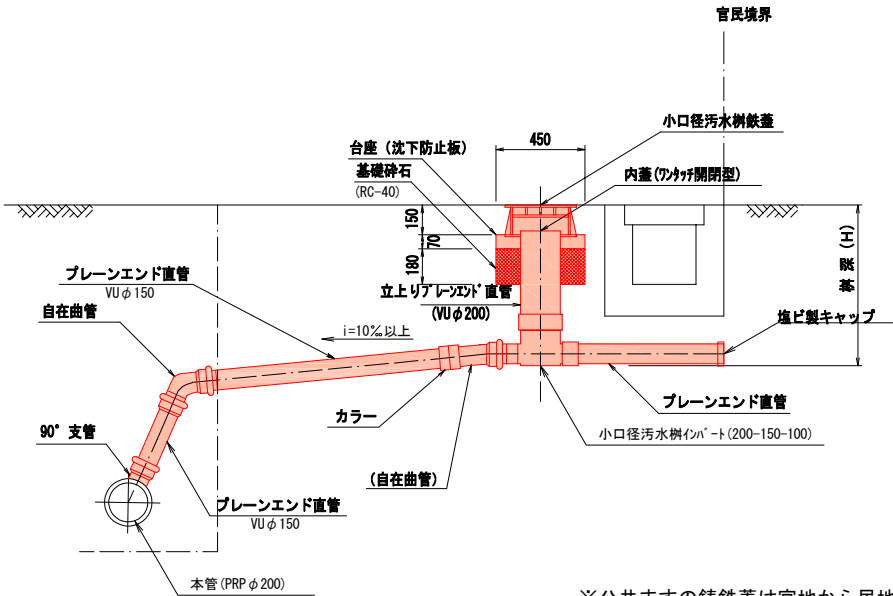

※公共ますの铸铁蓋は官地から民地へ開くものとする。


タイプD

(人孔直結)

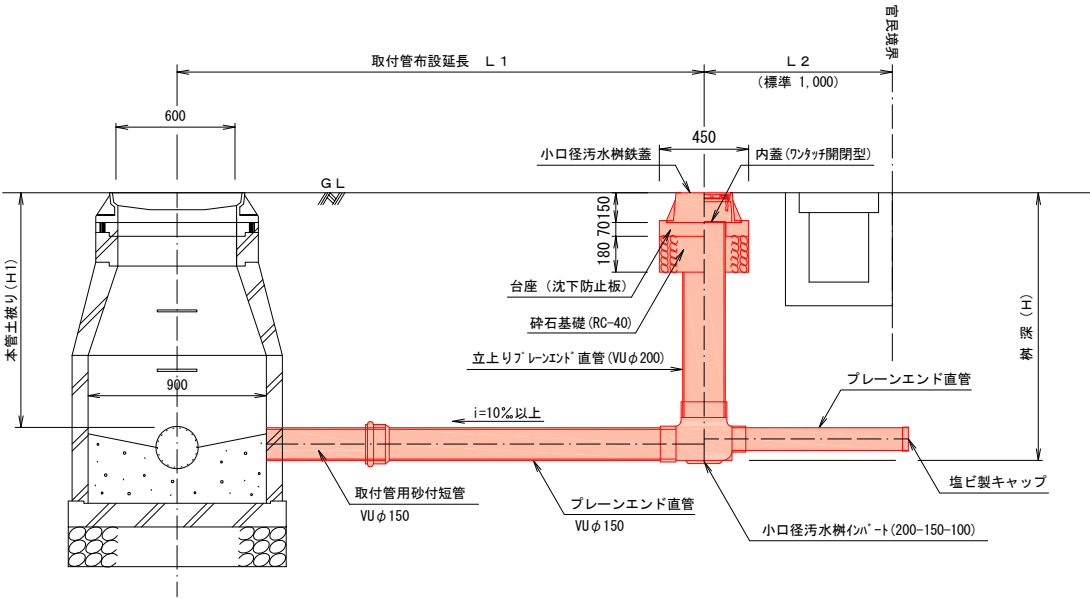


※公共ますの铸铁蓋は官地から民地へ開くものとする。


素掘部（取付管）

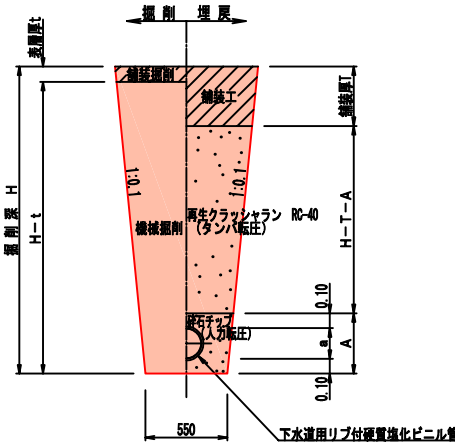

土留部（本管）

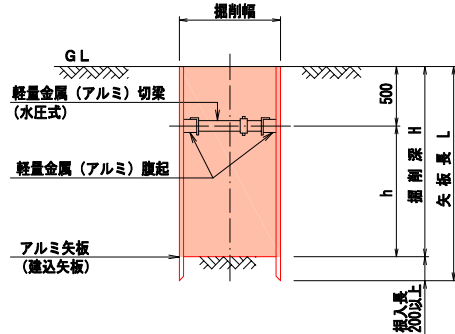

土留平面図(管路部)

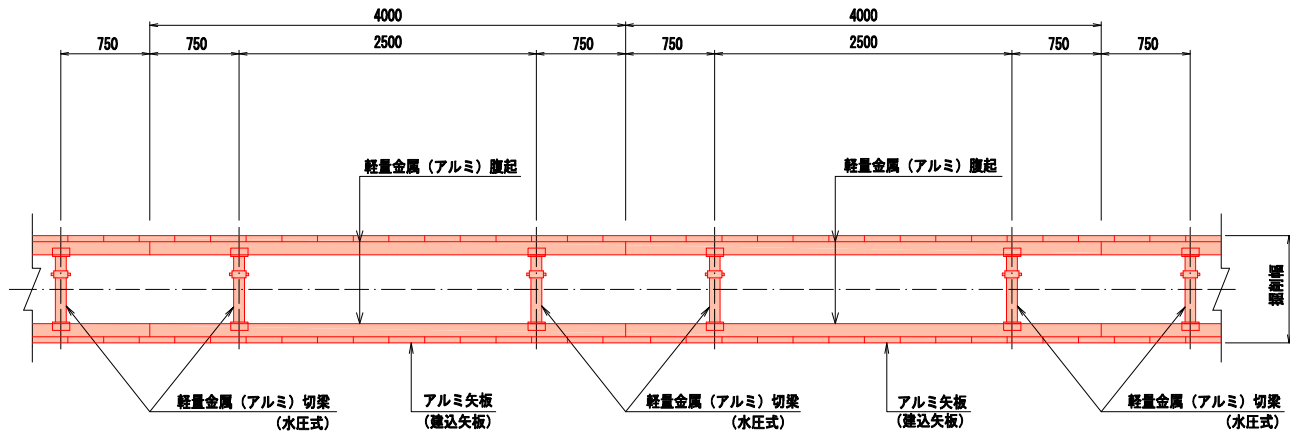

アルミ矢板（建込矢板）

掘削深	矢板長	支保材 段数	根入れ
1.50<H≤1.80m	2.00m	1 段	20cm以上
1.80<H≤2.00m	2.50m	1 段	
2.00<H≤2.30m	2.50m	2 段	
2.30<H≤2.80m	3.00m	2 段	
2.80<H≤3.30m	3.50m	2 段	


行 橋 市			
行橋市公共下水道事業			
工 事 年 度	令和2年度		
工 事 箇 所	行事八丁目 地内		
工 事 名 称	行事地区面整備管渠築造工事(北町1工区)		
路 線 番 号			
図 面 名 称	舗装復旧図		
図 面 番 号	全 6 葉 中 6 号	縮 尺	図 示

舗装復旧図

S=1:10

市道As車道

(As5-15-20)

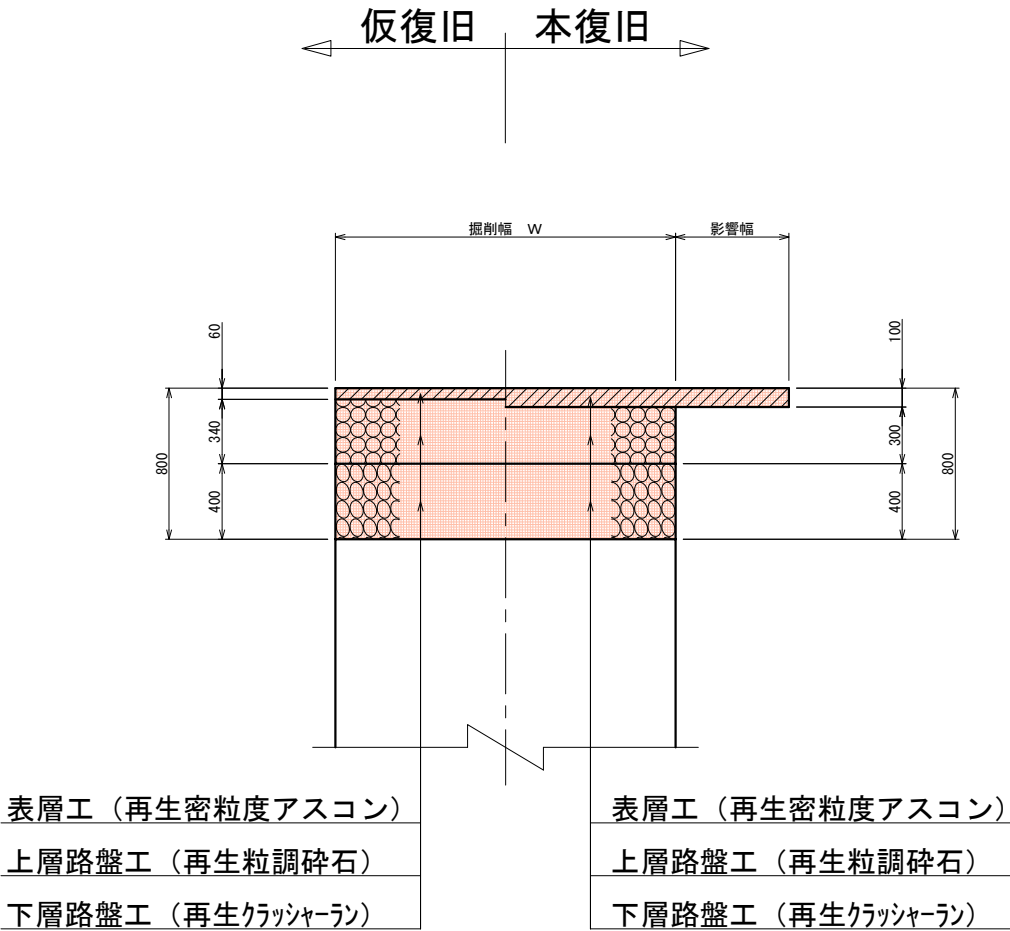

表層工（再生密粒度アスコン）

上層路盤工（再生粒調碎石）

下層路盤工（再生クラッシャーラン）

表層工（再生密粒度アスコン）

上層路盤工（再生粒調碎石）

下層路盤工（再生クラッシャーラン）