



配置図 S=1/1000

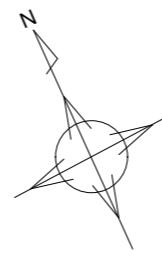

※ 工事期間中は生徒、職員の安全に努めること。
校内での車両通行は最徐行とし、適時交通誘導員を配置すること。
仮囲い、足場等の進入口は鍵付とし、原則として工事関係者以外の立入り禁止措置を行うこと。
工事完了後は使用ヶ所の整地等現状復旧を行うこと。

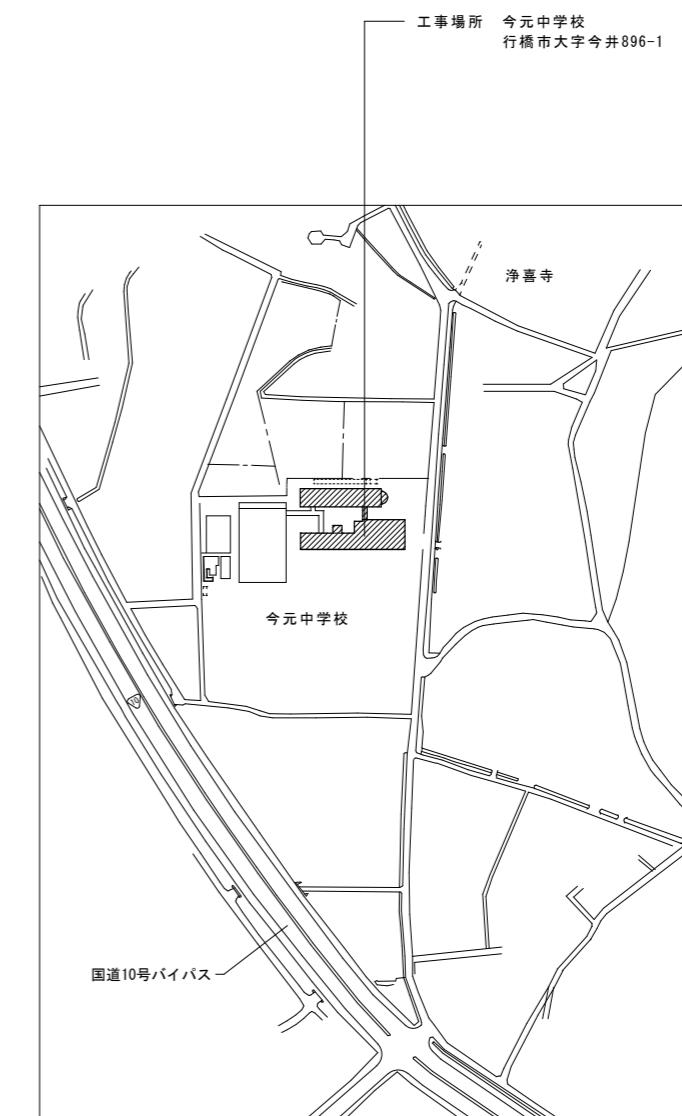

附近見取図

特記

作図 作図

行橋市役所
都市整備部
建築政策課
福岡県行橋市中央一丁目1番1号
TEL: 0930-25-1111

工事名称・図面名称

今元中学校屋上防水及び外壁改修工事
配置図・付近見取図


縮尺

図面番号

A3版: 1/1000

A05

改修前

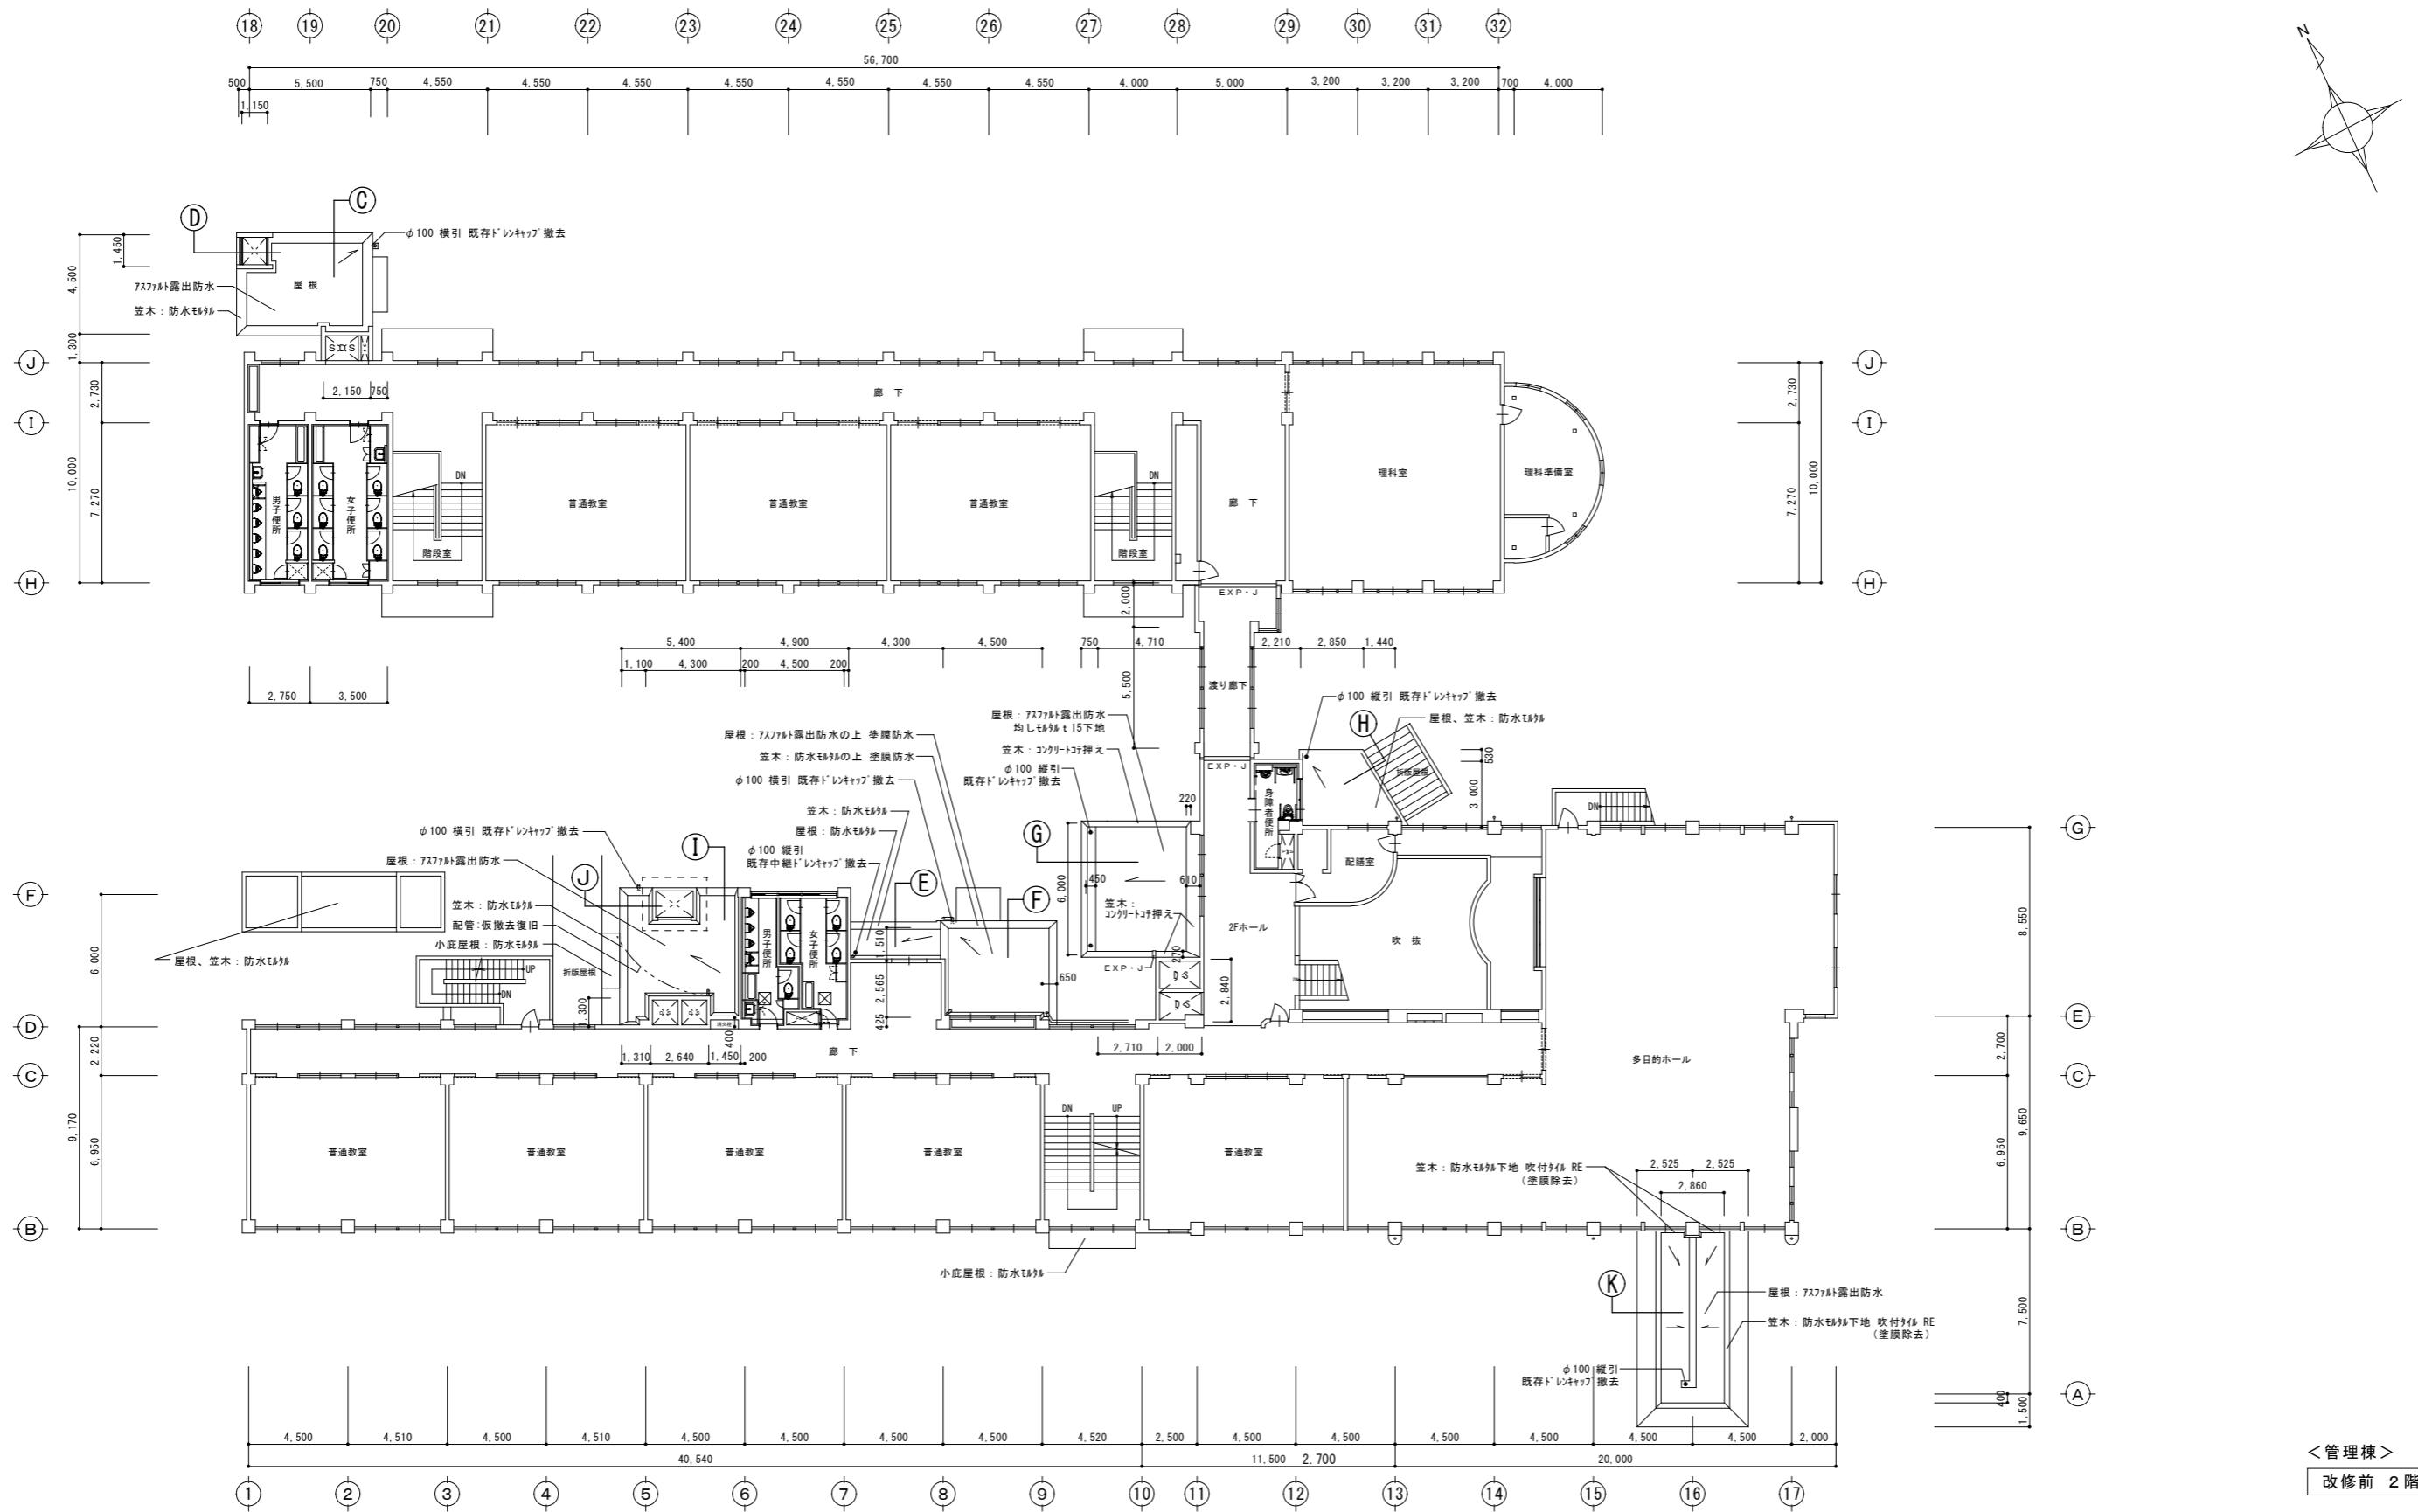


備考
※共通事項：既存縫合（V.P.）および保護管撤去、支持金物、組み金物共

承認

一級建築士事務所 福岡県知事登録 第1-20624号
有限会社 永野建築設計事務所
福岡県行橋市大字道場寺1439-279 TEL 0930(24)7961
1級建築士登録 第91119号 永野 和則

<管理棟>

改修前 2階平面図 S=1/150

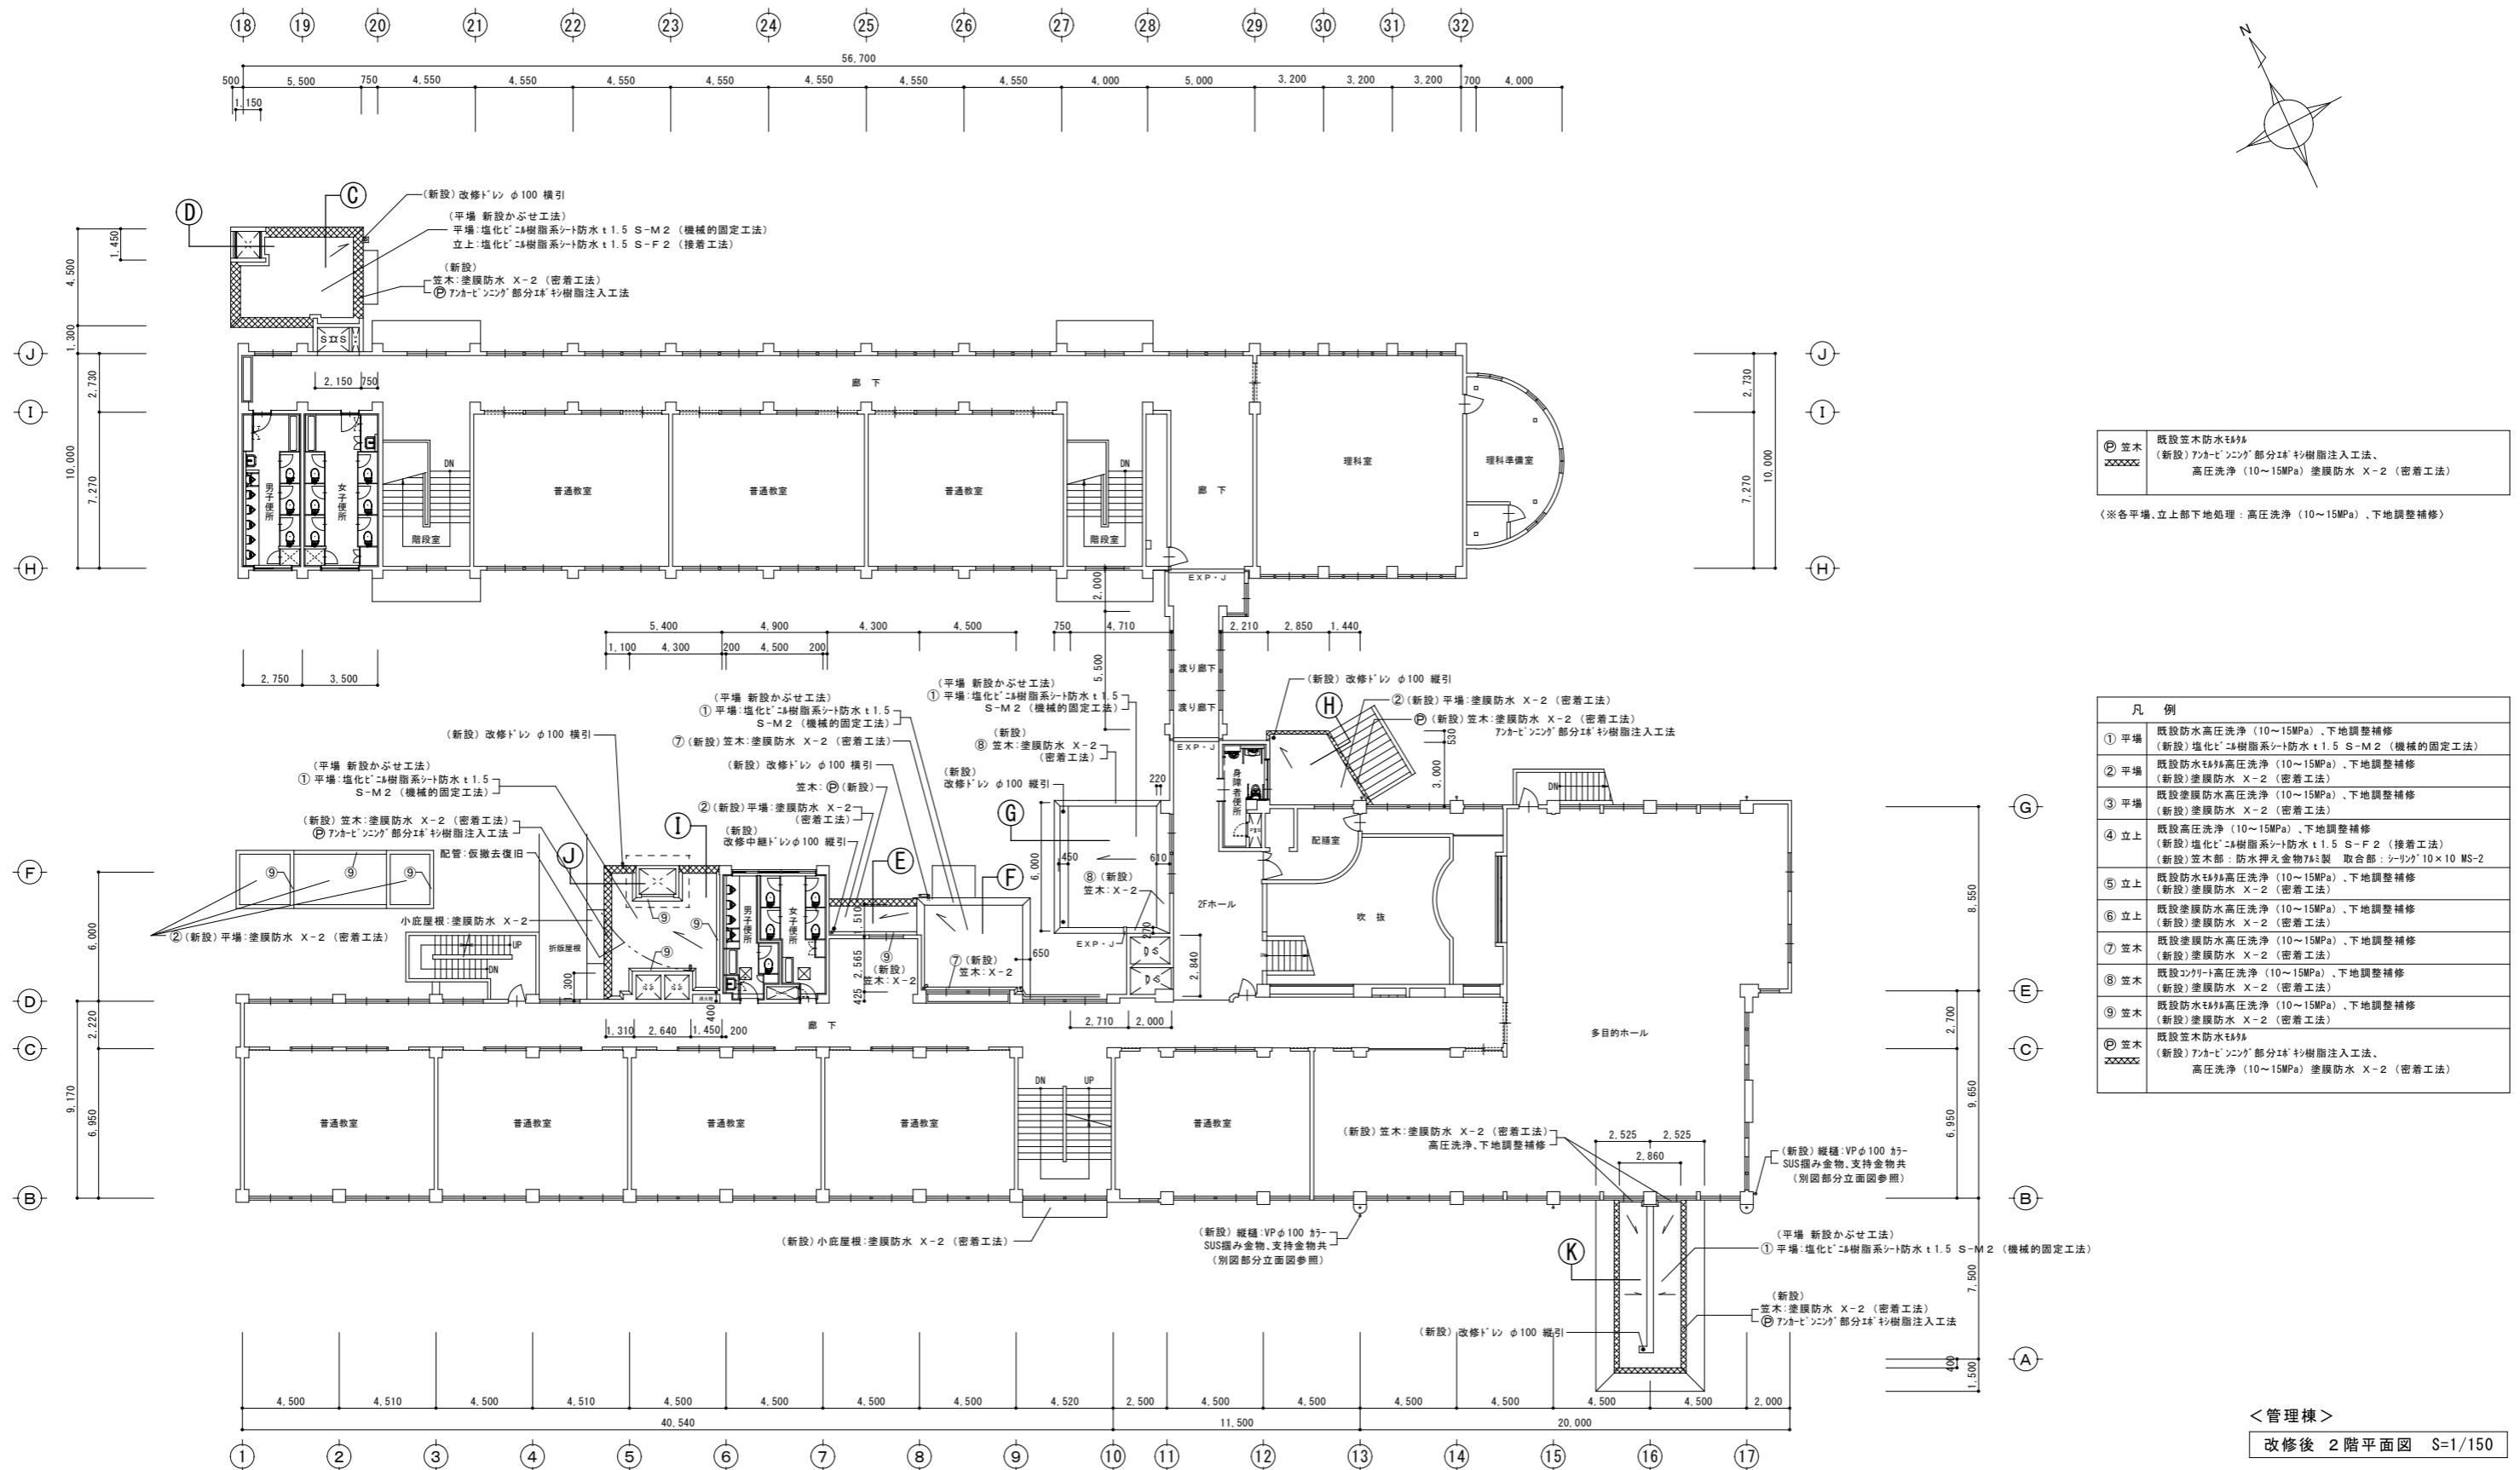

備考
※既存縦撤去部: 鏡(カラーヴP) 新設_支持金物、組み金物共
※金属屋根部: 一部縦棊等(カラーヴP) 新設_支持金物、組み金物共

承認

一級建築士事務所 福岡県知事登録 第1-20624号

有限会社 永野建築設計事務所

福岡県行橋市大字道場寺1439-279 TEL 0930(24)7961

1級建築士登録 第91119号 永野 和則



工事名称 今元中学校校舎防水改修工事

図面名称 管理棟: 改修後 2階平面図 総尺 A1 S=1:150


A3 S=1:300

日付 令和1年5月 図面番号 A-07


改修前

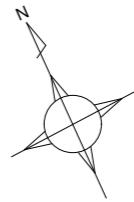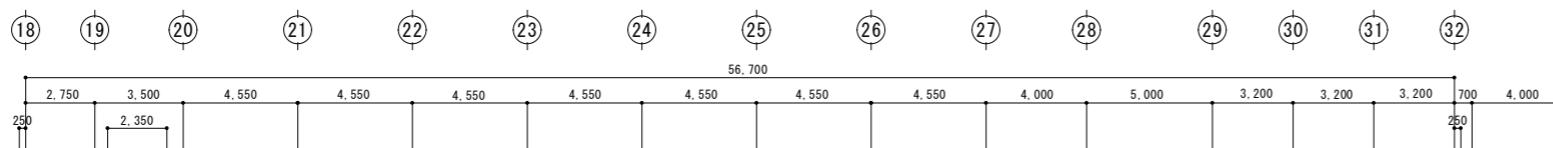

■	設備配管架台：仮撤去復旧
400×400×H430×18ヶ所	
220×520×H400×4ヶ所	
200×200×H210×51ヶ所	
単独CONP'ロッド等（仮撤去復旧及び撤去）	
240×240×H210×2ヶ所（PH部）	
200×200×H210×9ヶ所	
CONP 670×H600×1ヶ所（中200角P'ロッド4ヶ）	

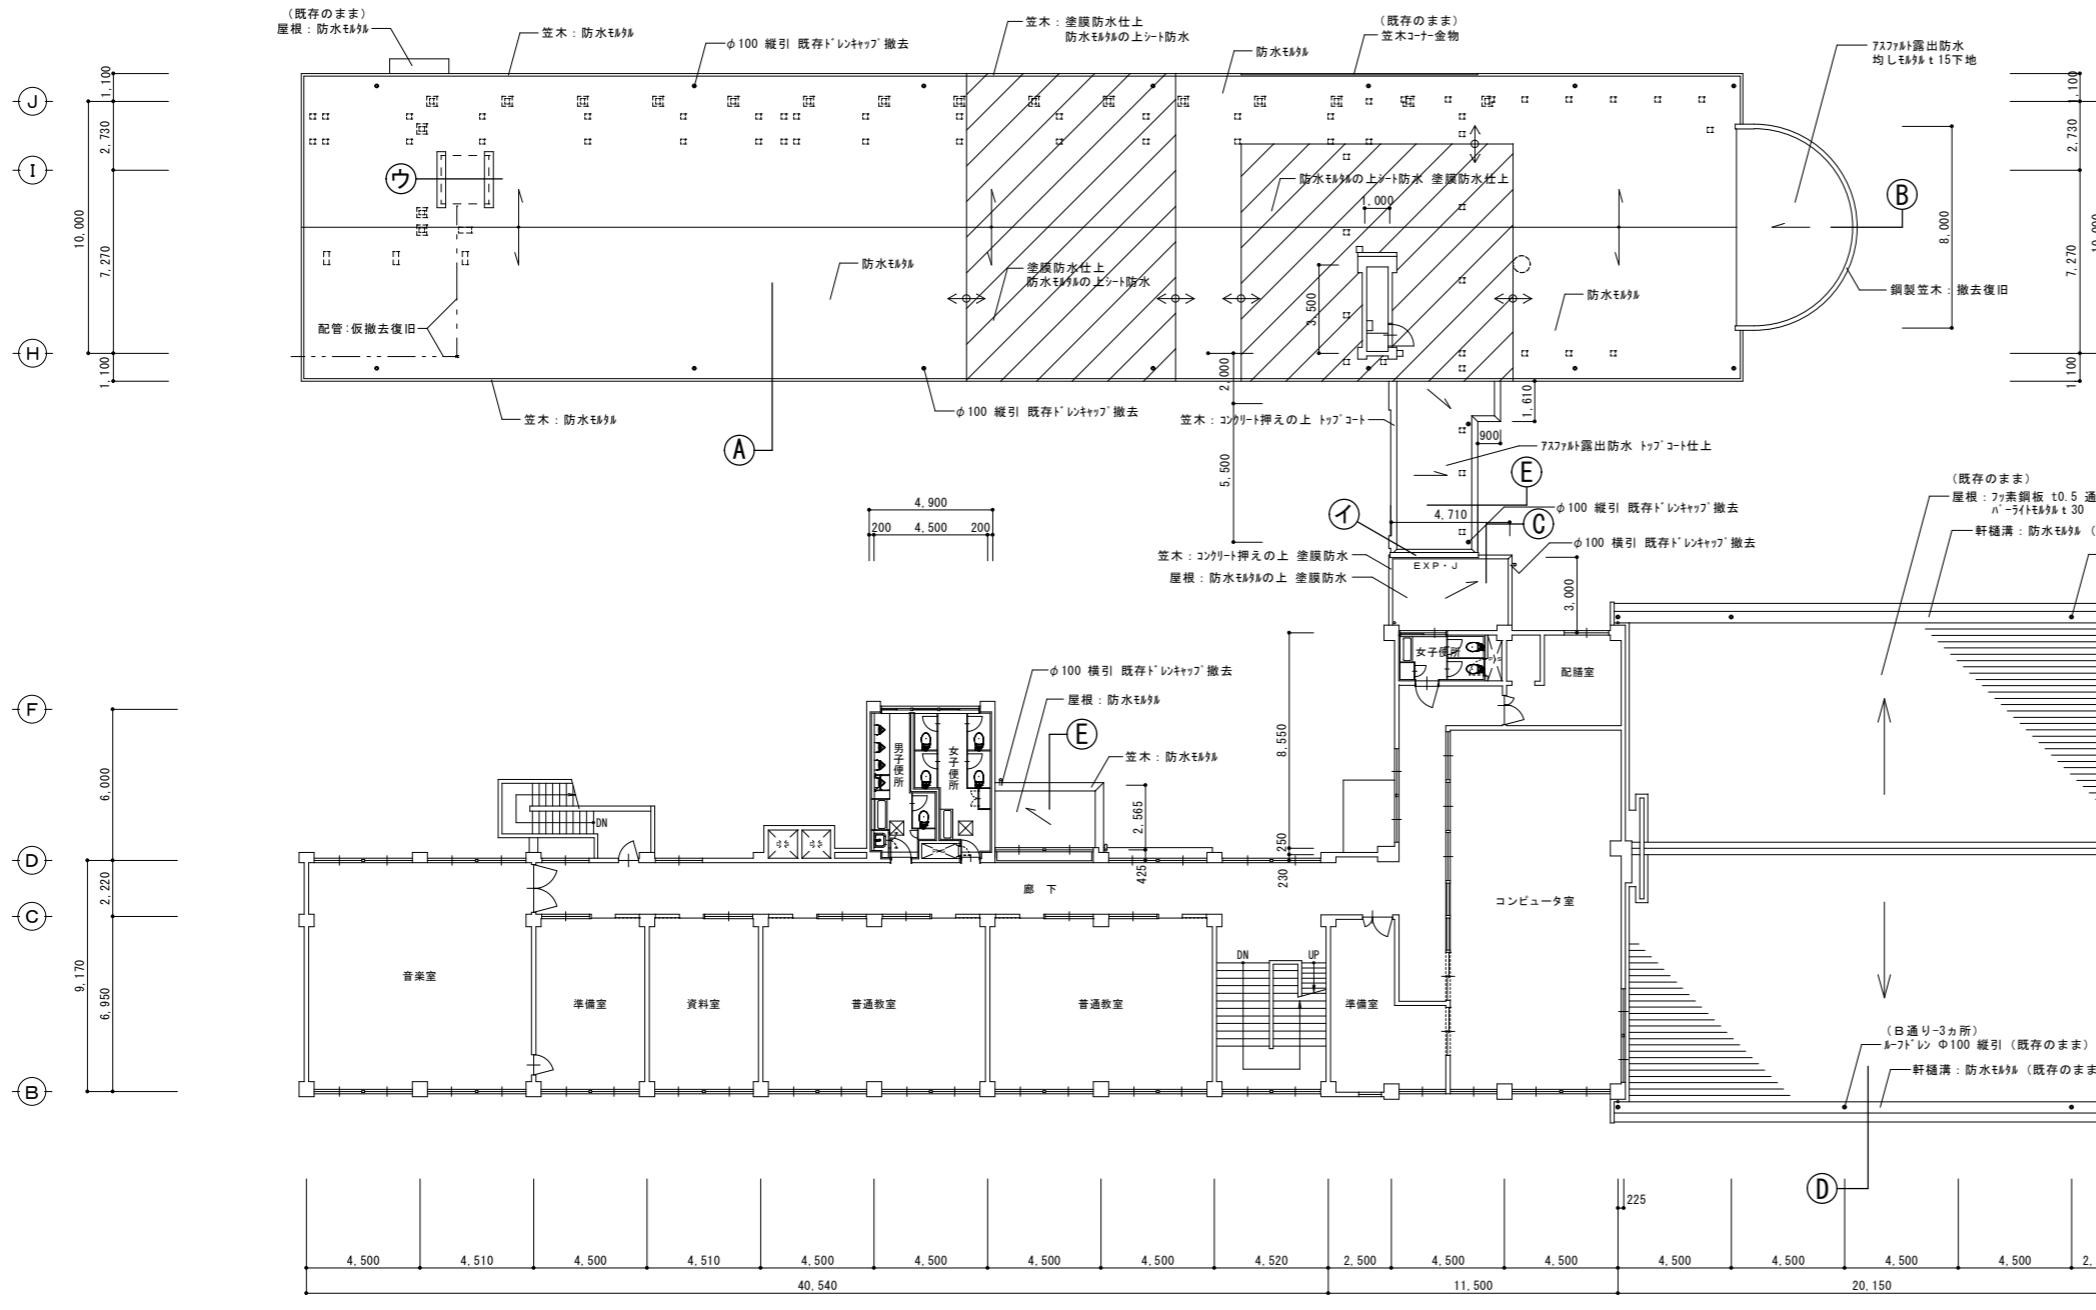

改修前 P H R 平面図 S=1/150

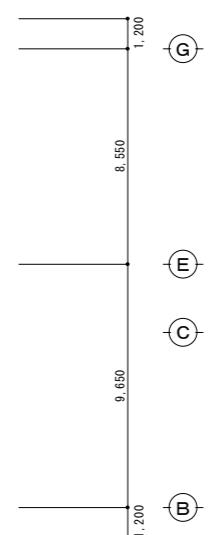

<管理棟>

改修前 3階平面図 S=1/150

備考

※共通事項：既存舎（V.P.）および保護管撤去、支持金物、組み金物共

承認

一級建築士事務所 福岡県知事登録 第1-20624号

有限会社 永野建築設計事務所

福岡県行橋市大字道場寺1439-279 TEL 0930(24)7961

1級建築士登録 第91119号 永野 和則

工事名称

今元中学校校舎防水改修工事

図面名称


管理棟：改修前 3階平面図

縮尺 A1 S=1:150

日付


令和1年5月

図面番号 A-08

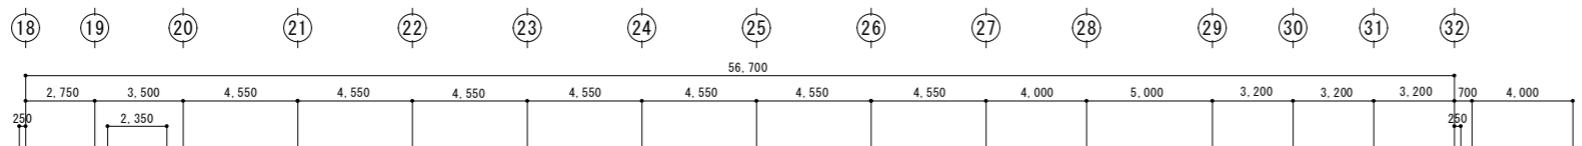

◎ 既設笠木	既設笠木防水モルタル (新設)アカーピング部分ヨウキ樹脂注入工法、 高圧洗浄 (10~15MPa) 塗膜防水 X-2 (密着工法)
◎ (新設)脱気筒 SUS製	(新設)脱気筒 SUS製

※各平場、立上部下地処理：高圧洗浄 (10~15MPa)、下地調整補修

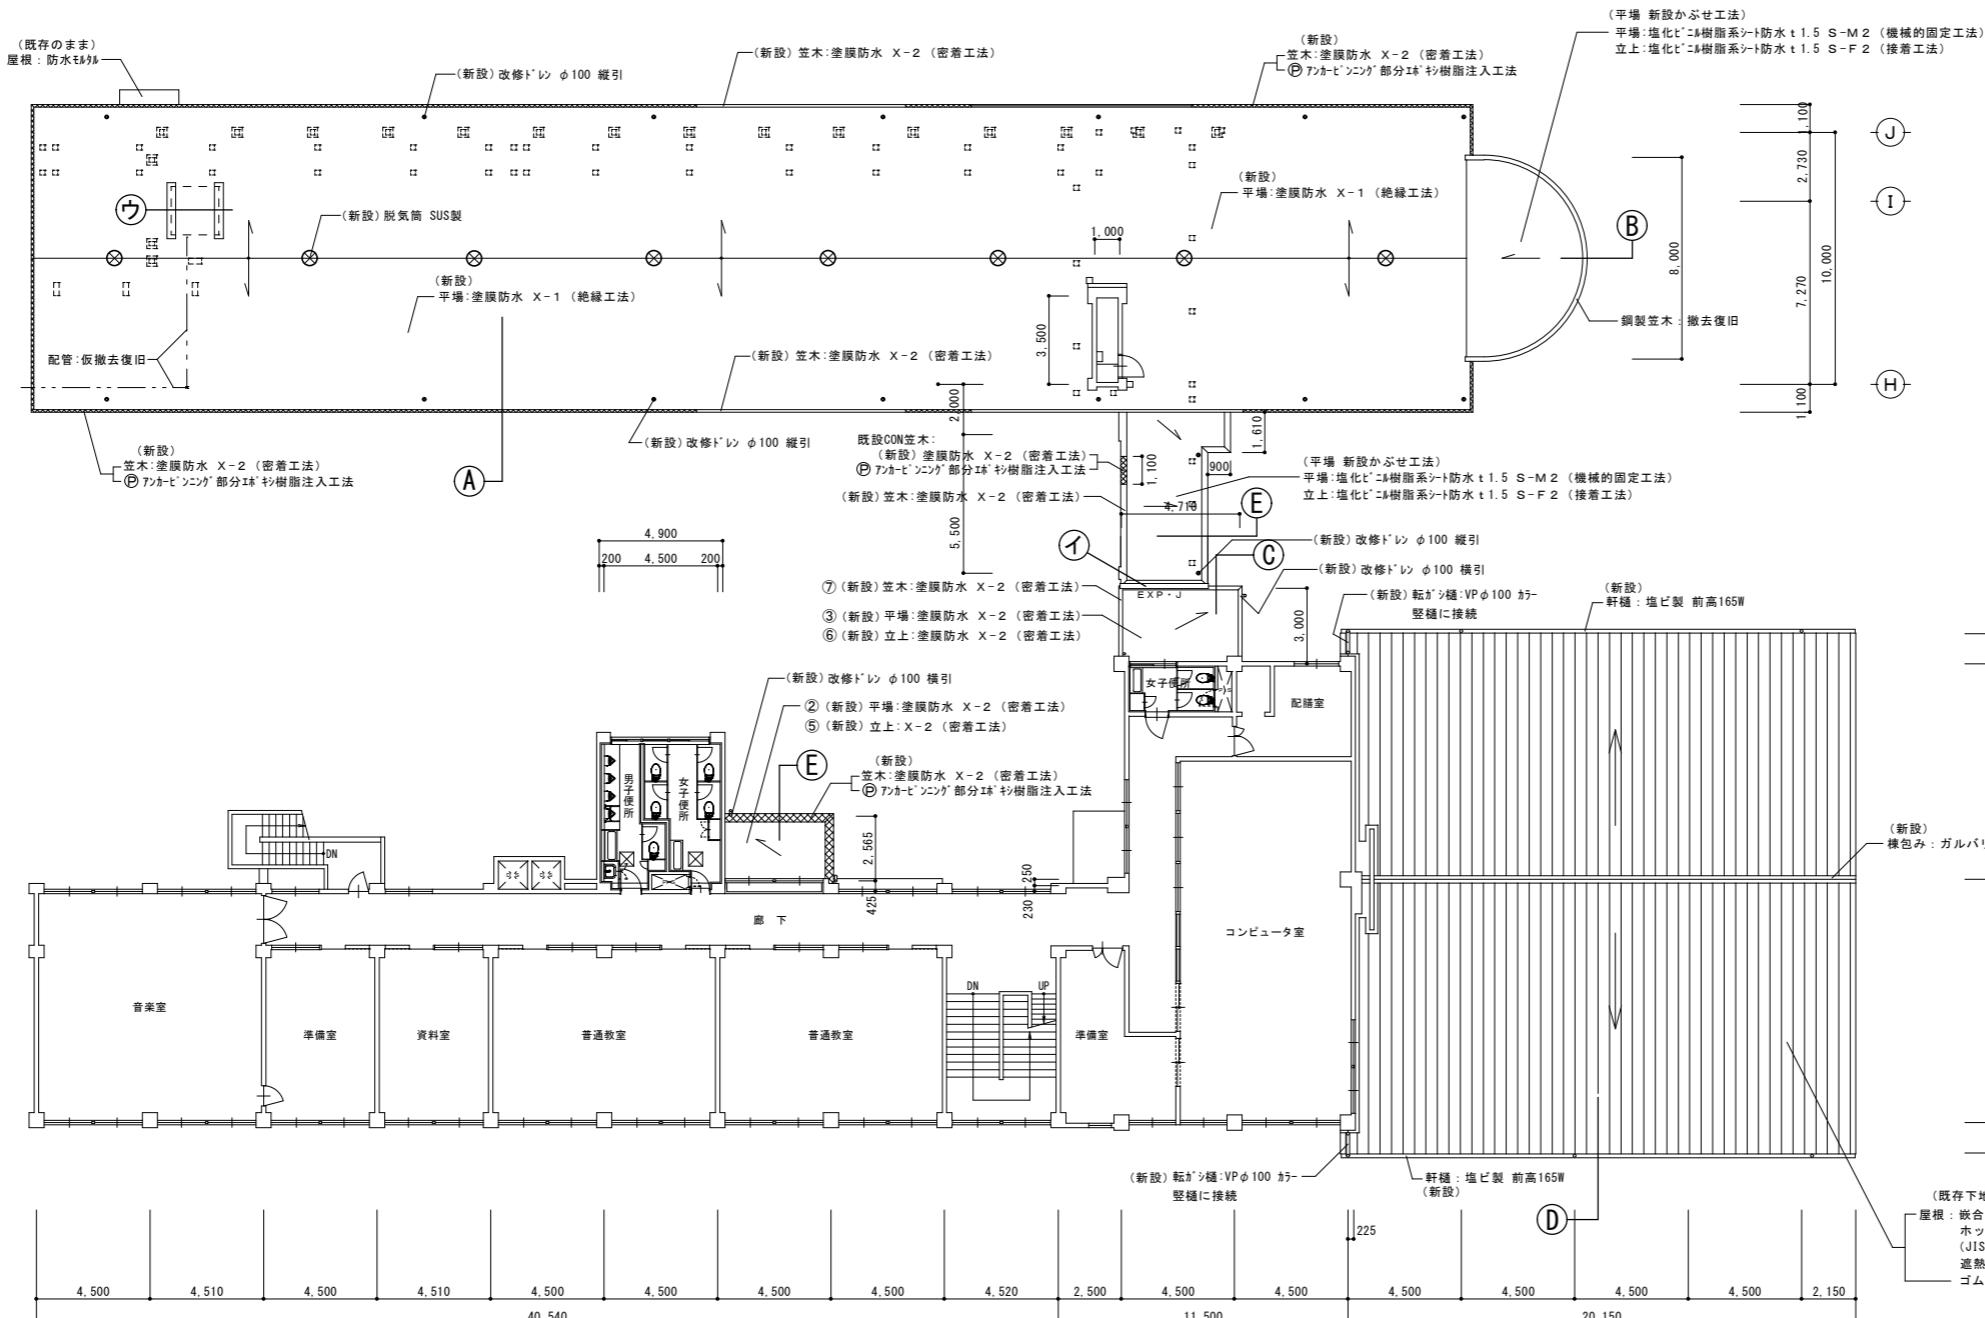

改修後 P H R 平面図 S=1/150

凡 例	
① 平場	既設防水高圧洗浄 (10~15MPa)、下地調整補修 (新設)塩化ビニル樹脂系シート防水 t 1.5 S-M 2 (機械的固定工法)
② 平場	既設防水モルタル高圧洗浄 (10~15MPa)、下地調整補修 (新設)塗膜防水 X-2 (密着工法)
③ 平場	既設塗膜防水高圧洗浄 (10~15MPa)、下地調整補修 (新設)塗膜防水 X-2 (密着工法)
④ 立上	既設高圧洗浄 (10~15MPa)、下地調整補修 (新設)塗膜防水 X-2 (密着工法)
⑤ 立上	既設防水モルタル高圧洗浄 (10~15MPa)、下地調整補修 (新設)塗膜防水 X-2 (密着工法)
⑥ 立上	既設塗膜防水高圧洗浄 (10~15MPa)、下地調整補修 (新設)塗膜防水 X-2 (密着工法)
⑦ 笠木	既設塗膜防水高圧洗浄 (10~15MPa)、下地調整補修 (新設)塗膜防水 X-2 (密着工法)
◎ 笠木	既設笠木防水モルタル (新設)アカーピング部分ヨウキ樹脂注入工法、 高圧洗浄 (10~15MPa) 塗膜防水 X-2 (密着工法)

<管理棟>

改修後 3階平面図 S=1/150

備考

※既存樋撤去部：樋（カラーベン）新設、支持金物、埋込み金物共

※金属屋根部：一部縦樋等（カラーベン）新設、支持金物、埋込み金物共

承認

一級建築士事務所 福岡県知事登録 第1-20624号

有限会社 永野建築設計事務所

福岡県行橋市大字道場寺1439-279 TEL 0930(24)7961

1級建築士登録 第91119号 永野 和則

工事名称

今元中学校校舎防水改修工事

図面名称

管理棟：改修後 3階平面図

縮尺 A1 S=1:150


A3 S=1:300

日付


令和 1年 5月

図面番号 A-09

改修前

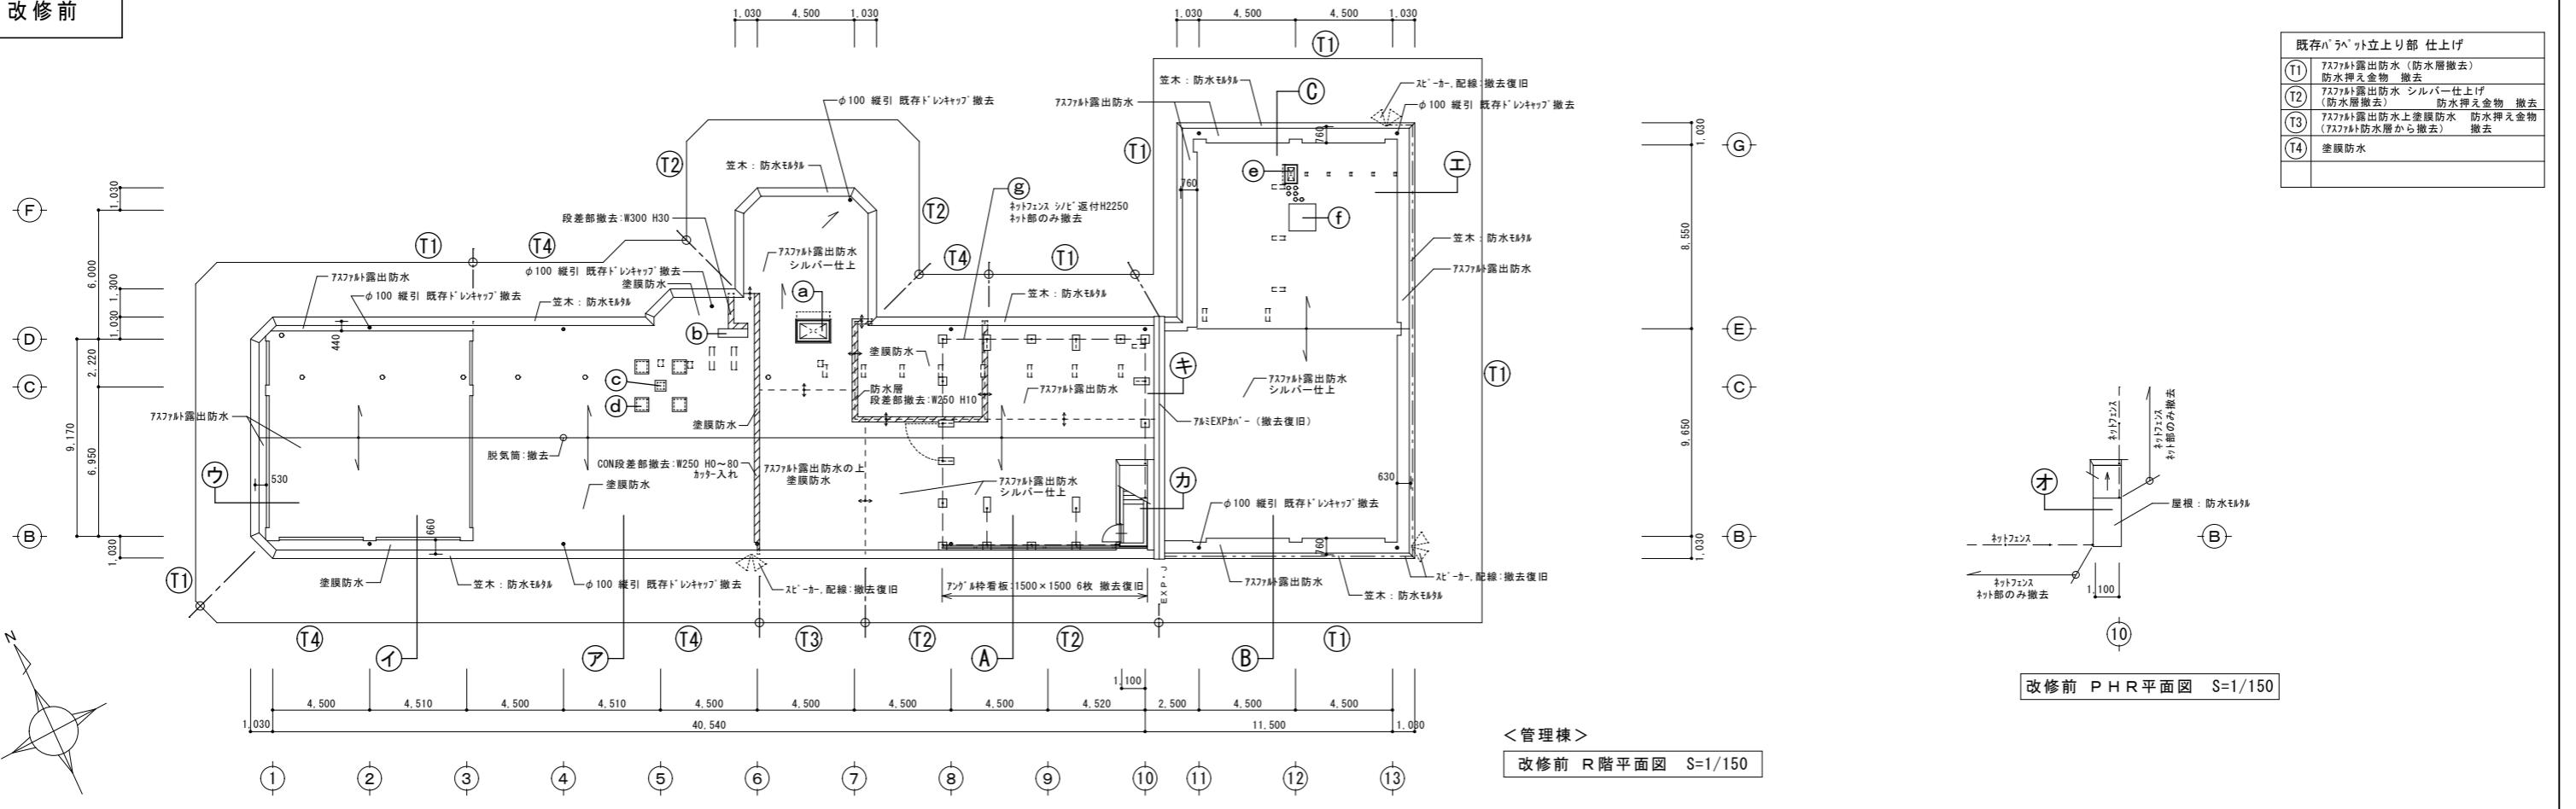

改修後

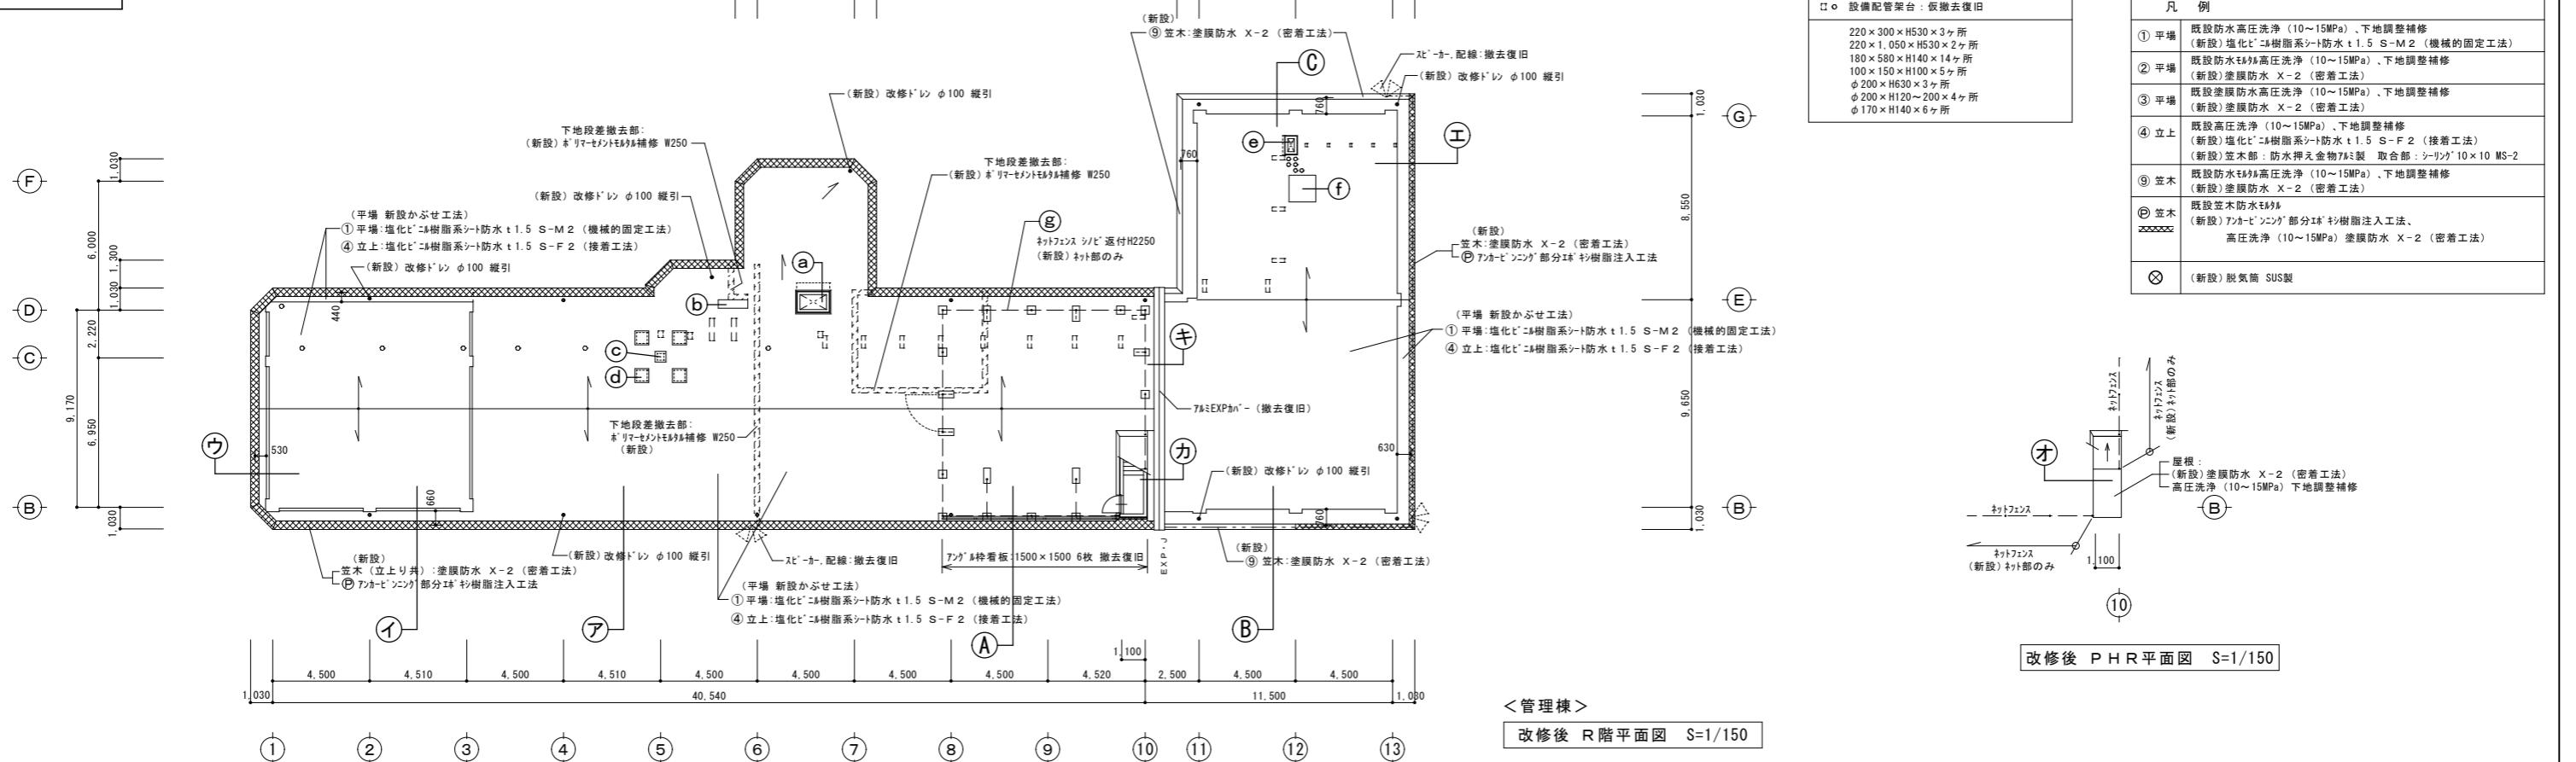

備考

※共通事項：既存舗装（V.P.）および保護管撤去、支持金物、樋み金物共
※既存舗装部：舗装（カラーV.P.）新設、支持金物、樋み金物共
※金属屋根部：一部堅縁等（カラーV.P.）新設、支持金物、樋み金物共

承認

一級建築士事務所 福岡県知事登録 第1-20624号

有限会社 永野建築設計事務所

福岡県行橋市大字道場寺1439-279 TEL 0930(24)7961

1級建築士登録 第91119号 永野 和則

工事名称

今元中学校校舎防水改修工事

図面名称

管理棟：改修前後 R階平面図

縮尺 A1 S=1:150

日付


令和1年5月

図面番号 A-10


外部仕上		外部仕上		外部仕上		外部仕上	
記号	仕上	記号	仕上	記号	仕上	記号	仕上
A	改修前 モルタル刷毛引き（一部：コンクリート打放し）の上、吹付タイルRE	A'	改修前 コンクリート打放しの上、外装薄塗材E	D	改修前 モルタルコテ押え	G	改修前 クラック誘発目地
	改修後 高圧洗浄後下地調整の上、防水形外装薄塗材E		改修後 高圧洗浄後下地調整の上、外装薄塗材E		改修後 高圧洗浄後下地調整の上、防水形外装薄塗材E		改修後 シーリング撤去新設 (PU-2)
B	改修前 防水モルタルの上、吹付タイルRE	B'	改修前	E	改修前 ニ丁掛タイル張り	H	改修前 クラック誘発目地
	改修後 高圧洗浄後下地調整の上、防水形外装薄塗材E		改修後		改修後 高圧洗浄		改修後 シーリング新設 (PU-2)
C	改修前 壁縫 : VPφ100 保護管 : 鋼管φ150 撤去	C'	改修前	F	改修前 ポンチ鋼板	I	改修前 通気管
	改修後 壁縫 : VPφ100 新設		改修後 壁縫 : VPφ100 新設		改修後 下地調整の上、DP塗り		改修後 下地調整の上、DP塗り

	施工位置	施工方法
	軒見付および軒裏	剥離防止工法範囲
	軒裏	剥離防止工法範囲
	建具廻り	シーリング撤去新設 (MS-2)

管理棟南面立面図 S=1/200

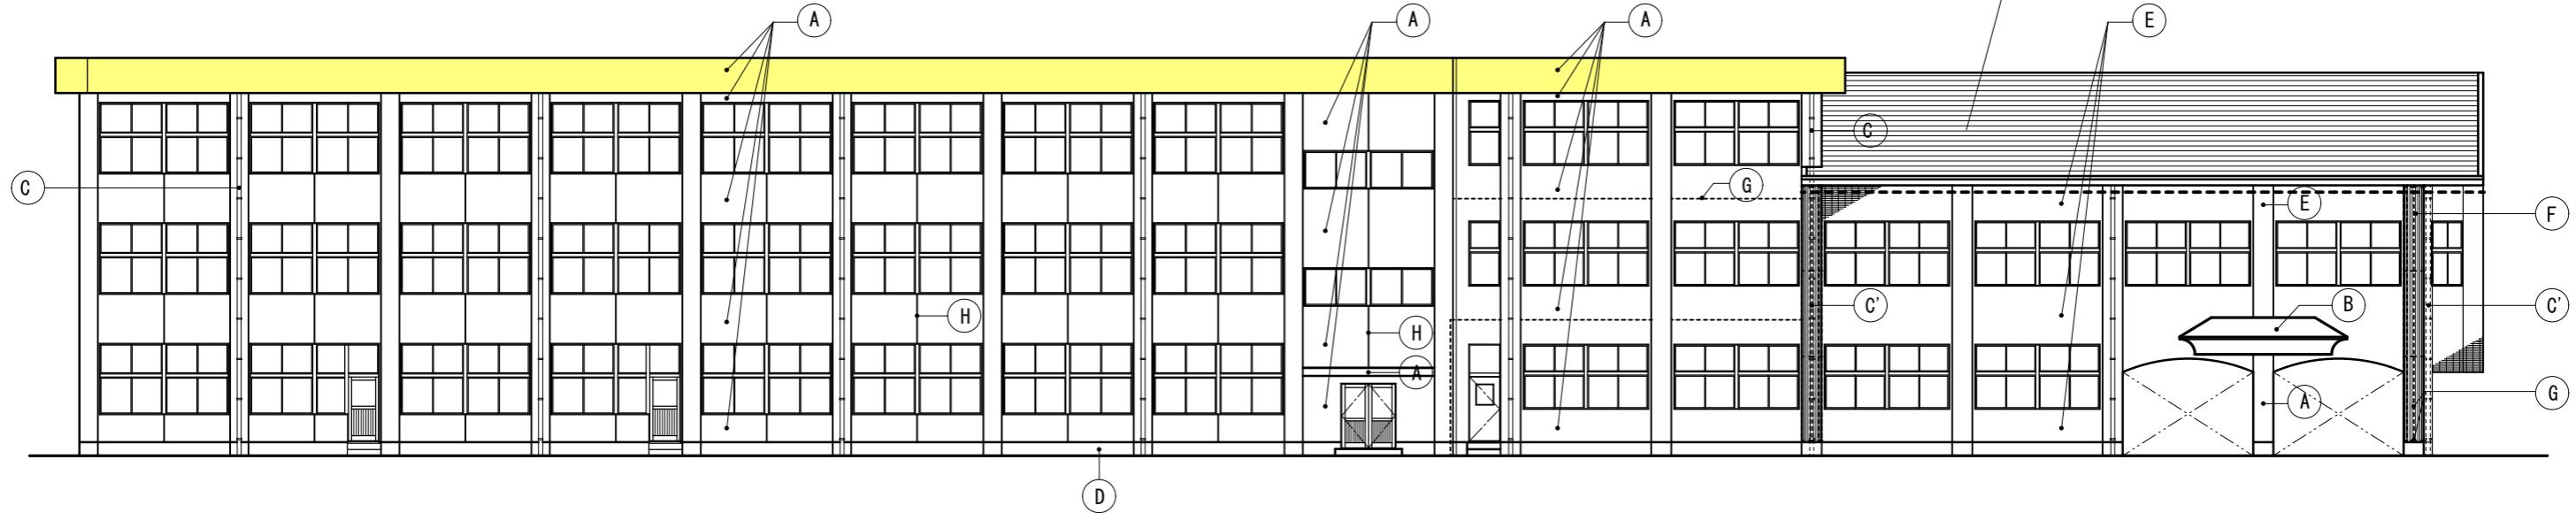

管理棟東面立面図 S=1/200

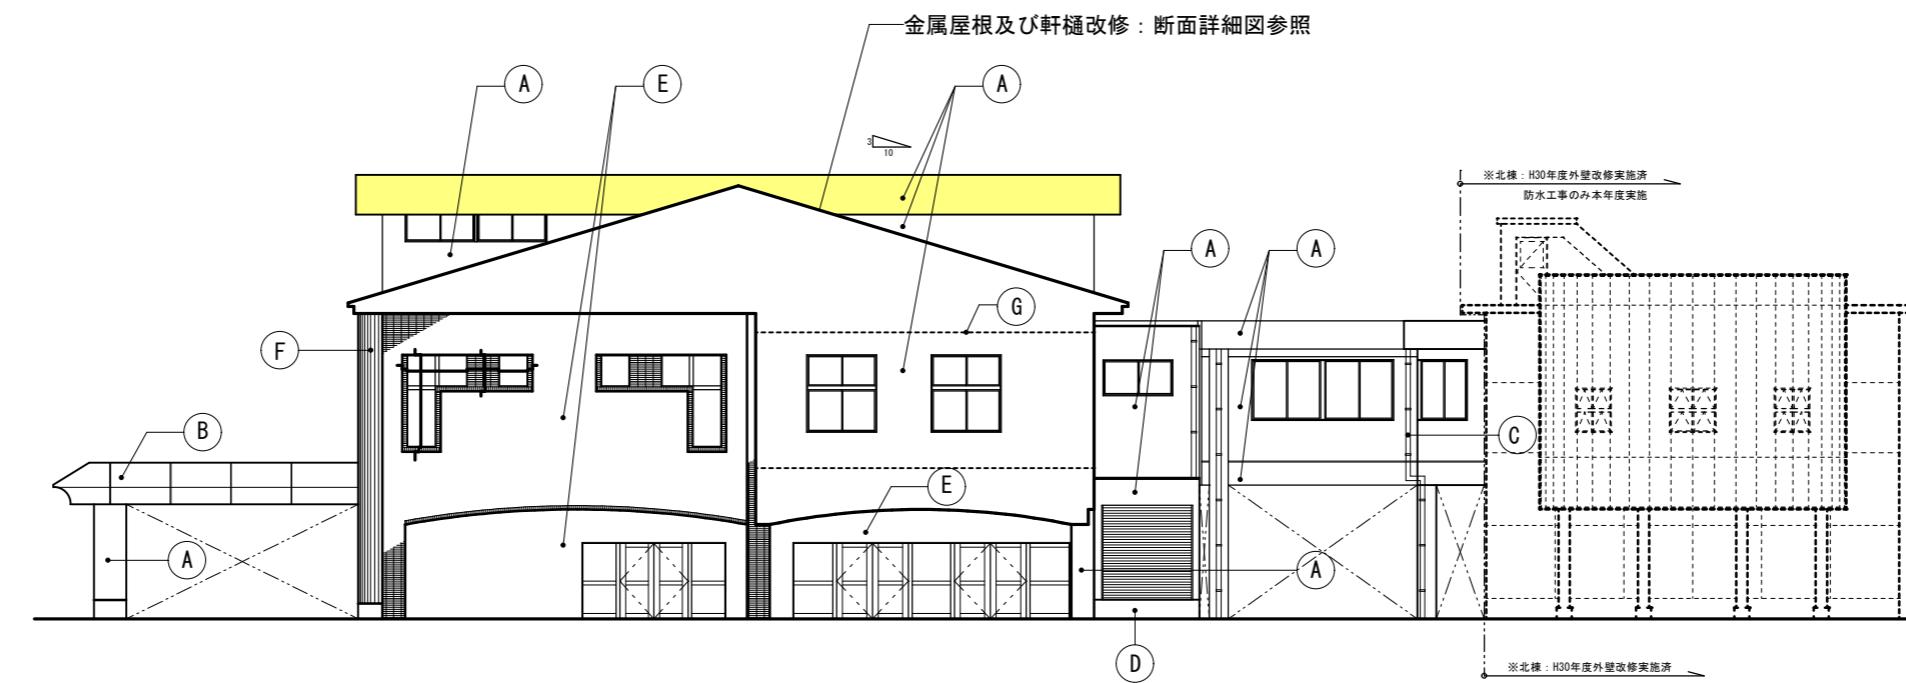

特記

作図 作図

行橋市役所 都市整備部
建築政策課

福岡県行橋市中央一丁目1番1号
TEL: 0930-25-1111

工事名称・図面名称

今元中学校屋上防水及び外壁改修工事

立面図-1

縮尺 図面番号

A3版: 1/200 A 11

外部仕上		外部仕上		外部仕上		外部仕上	
記号	仕上	記号	仕上	記号	仕上	記号	仕上
A	改修前 モルタル刷毛引き（一部：コンクリート打放し）の上、吹付タイルRE	A'	改修前 コンクリート打放しの上、外装薄塗材E	D	改修前 モルタル押さえ	G	改修前 クラック誘発目地
	改修後 高圧洗浄後下地調整の上、防水形外装薄塗材E		改修後 高圧洗浄後下地調整の上、防水形外装薄塗材E		改修後 高圧洗浄後下地調整の上、防水形外装薄塗材E		改修後 シーリング撤去新設（PU-2）
B	改修前 防水モルタルの上、吹付タイルRE	B'	改修前	E	改修前 二丁掛タイル張り	H	改修前 クラック誘発目地
	改修後 高圧洗浄後下地調整の上、防水形外装薄塗材E		改修後		改修後 高圧洗浄		改修後 シーリング新設（PU-2）
C	改修前 竪樋：VP ϕ 100 保護管：鋼管 ϕ 150 撤去	C'	改修前	F	改修前 ポンチ鋼板	I	改修前 通気管
	改修後 竪樋：VP ϕ 100 新設		改修後 竪樋：VP ϕ 100 新設		改修後 下地調整の上、DP塗り		改修後 下地調整の上、DP塗り


	施工位置	施工方法
 	軒見付および軒裏	剥離防止工法範囲
 	軒裏	剥離防止工法範囲
	建具廻り	シーリング撤去新設（MS-2）

管理棟北面立面図 S=1/200

金属屋根及び軒樋改修：断面詳細図参照



屋外階段立面図 S=1/200

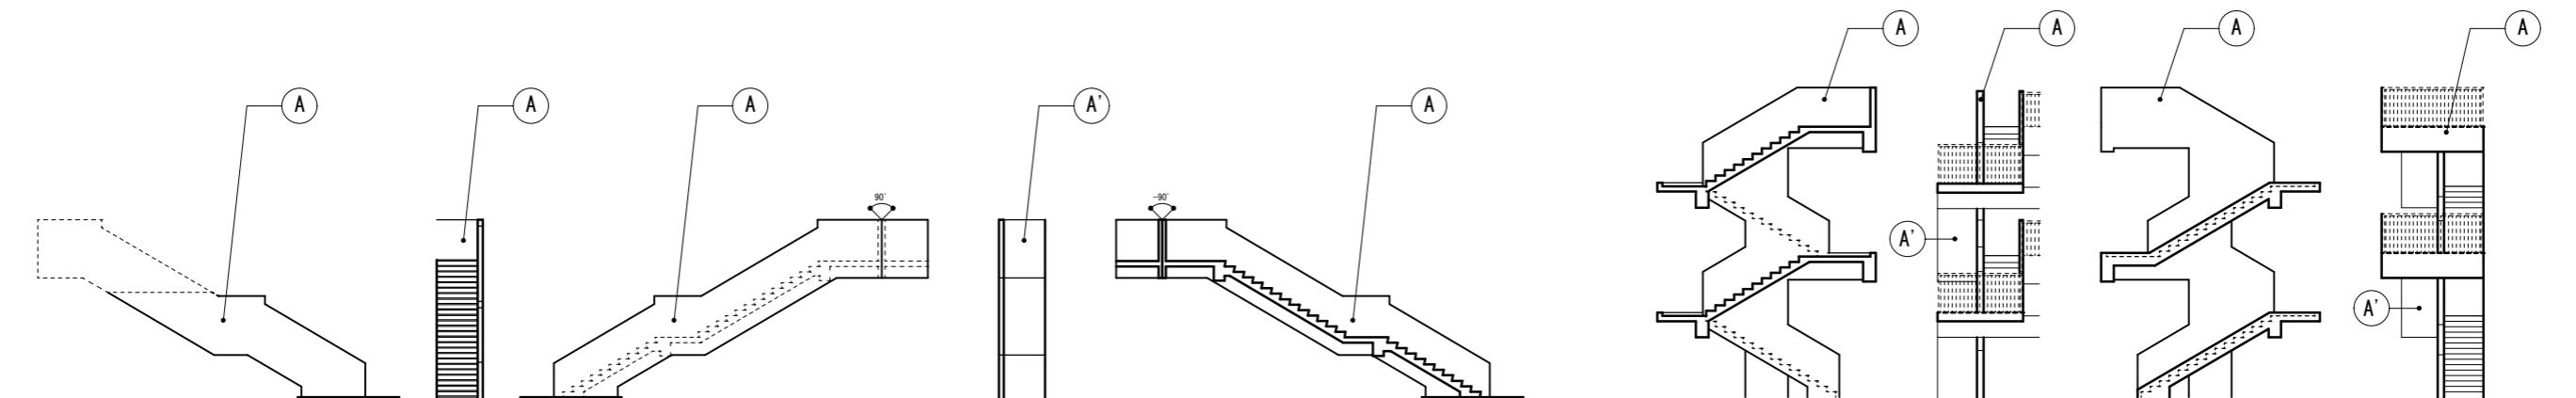

特記

作図 作図

行橋市役所

都市整備部
建築政策課

福岡県行橋市中央一丁目1番1号

TEL: 0930-25-1111

工事名称・図面名称

今元中学校屋上防水及び外壁改修工事

立面図-2

縮尺


図面番号

A3版: 1/200

A 1 2


外部仕上		外部仕上		外部仕上		外部仕上	
記号	仕上	記号	仕上	記号	仕上	記号	仕上
A	改修前 モルタル刷毛引き（一部：コンクリート打放し）の上、吹付タイルRE	A'	改修前 コンクリート打放しの上、外装薄塗材E	D	改修前 モルタル押え	G	改修前 クラック誘発目地
	改修後 高圧洗浄後下地調整の上、防水形外装薄塗材E		改修後 高圧洗浄後下地調整の上、防水形外装薄塗材E		改修後 高圧洗浄後下地調整の上、防水形外装薄塗材E		改修後 シーリング撤去新設 (PU-2)
B	改修前 防水モルタルの上、吹付タイルRE	B'	改修前	E	改修前 二丁掛タル張り	H	改修前 クラック誘発目地
	改修後 高圧洗浄後下地調整の上、防水形外装薄塗材E		改修後		改修後 高圧洗浄		改修後 シーリング新設 (PU-2)
C	改修前 堅樋：VP φ100 保護管：鋼管φ150 撤去	C'	改修前	F	改修前 ポンテ 鋼板	I	改修前 通気管
	改修後 堅樋：VP φ100 新設		改修後 堅樋：VP φ100 新設		改修後 下地調整の上、DP塗り		改修後 下地調整の上、DP塗り

	施工位置	施工方法
	軒見付および軒裏	剥離防止工法範囲
	軒裏	剥離防止工法範囲
	建具廻り	シーリング撤去新設 (MS-2)

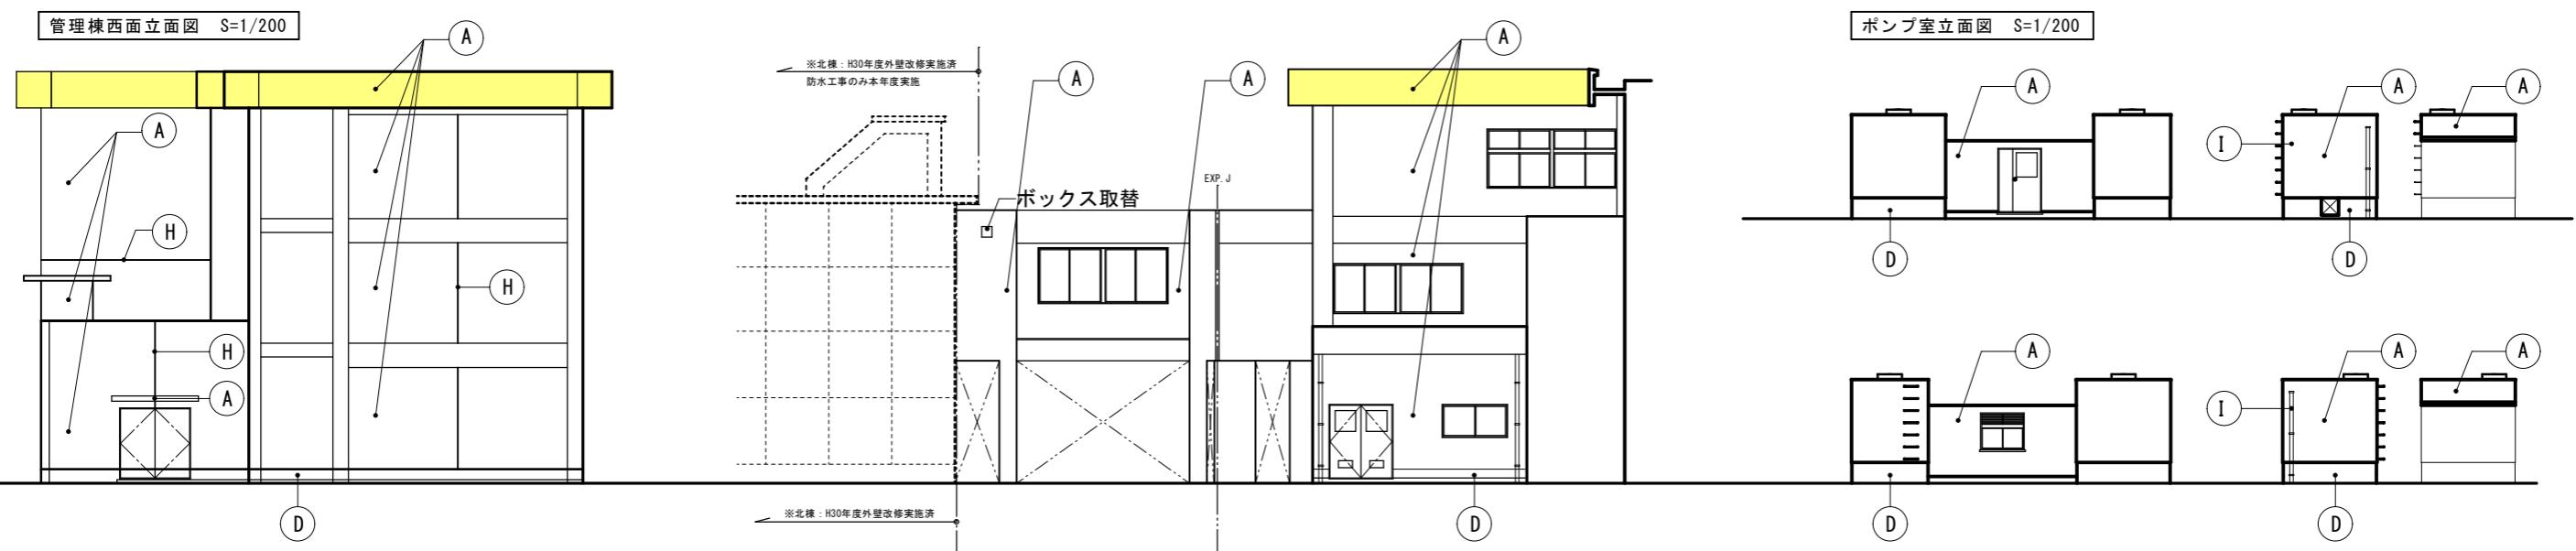


特記	作図	作図	行橋市役所 都市整備部 建築政策課 福岡県行橋市中央一丁目1番1号 TEL: 0930-25-1111	工事名称・図面名称	縮尺	図面番号
				今元中学校屋上防水及び外壁改修工事 立面図-3	A3版：1/200	A 1 3

改修前

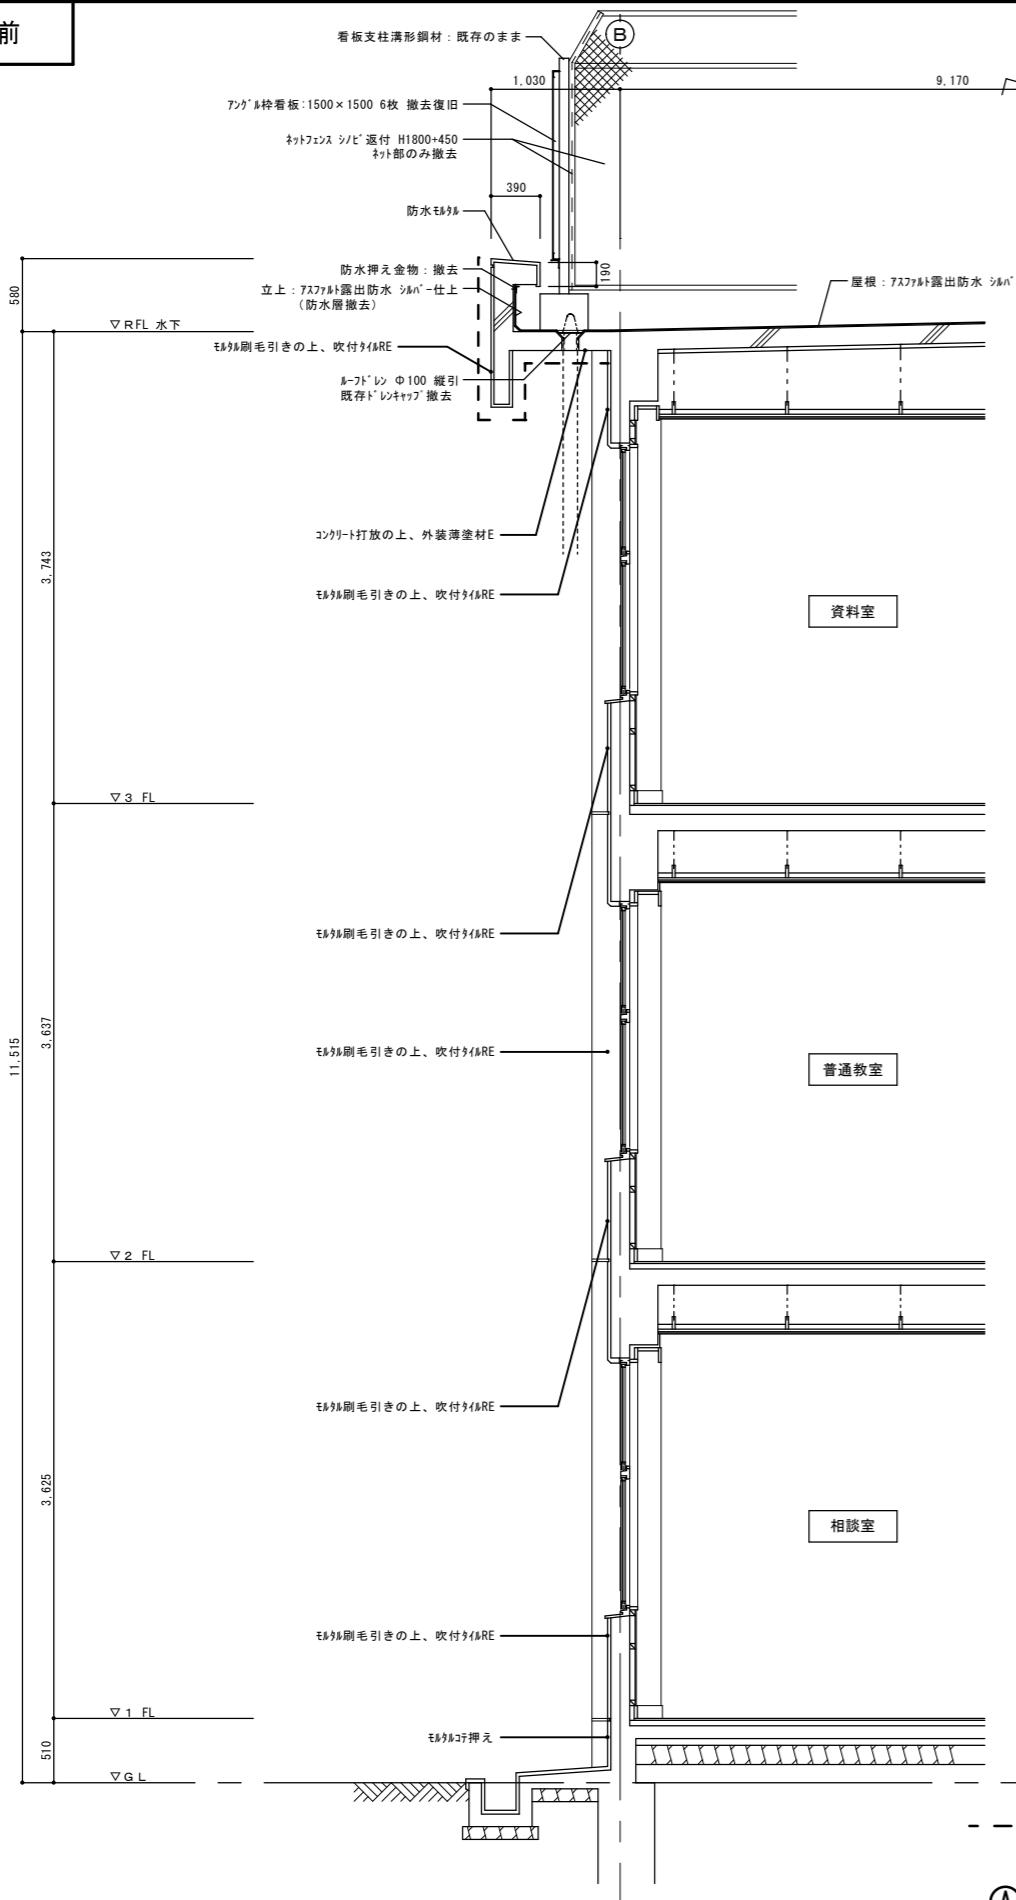

改修後

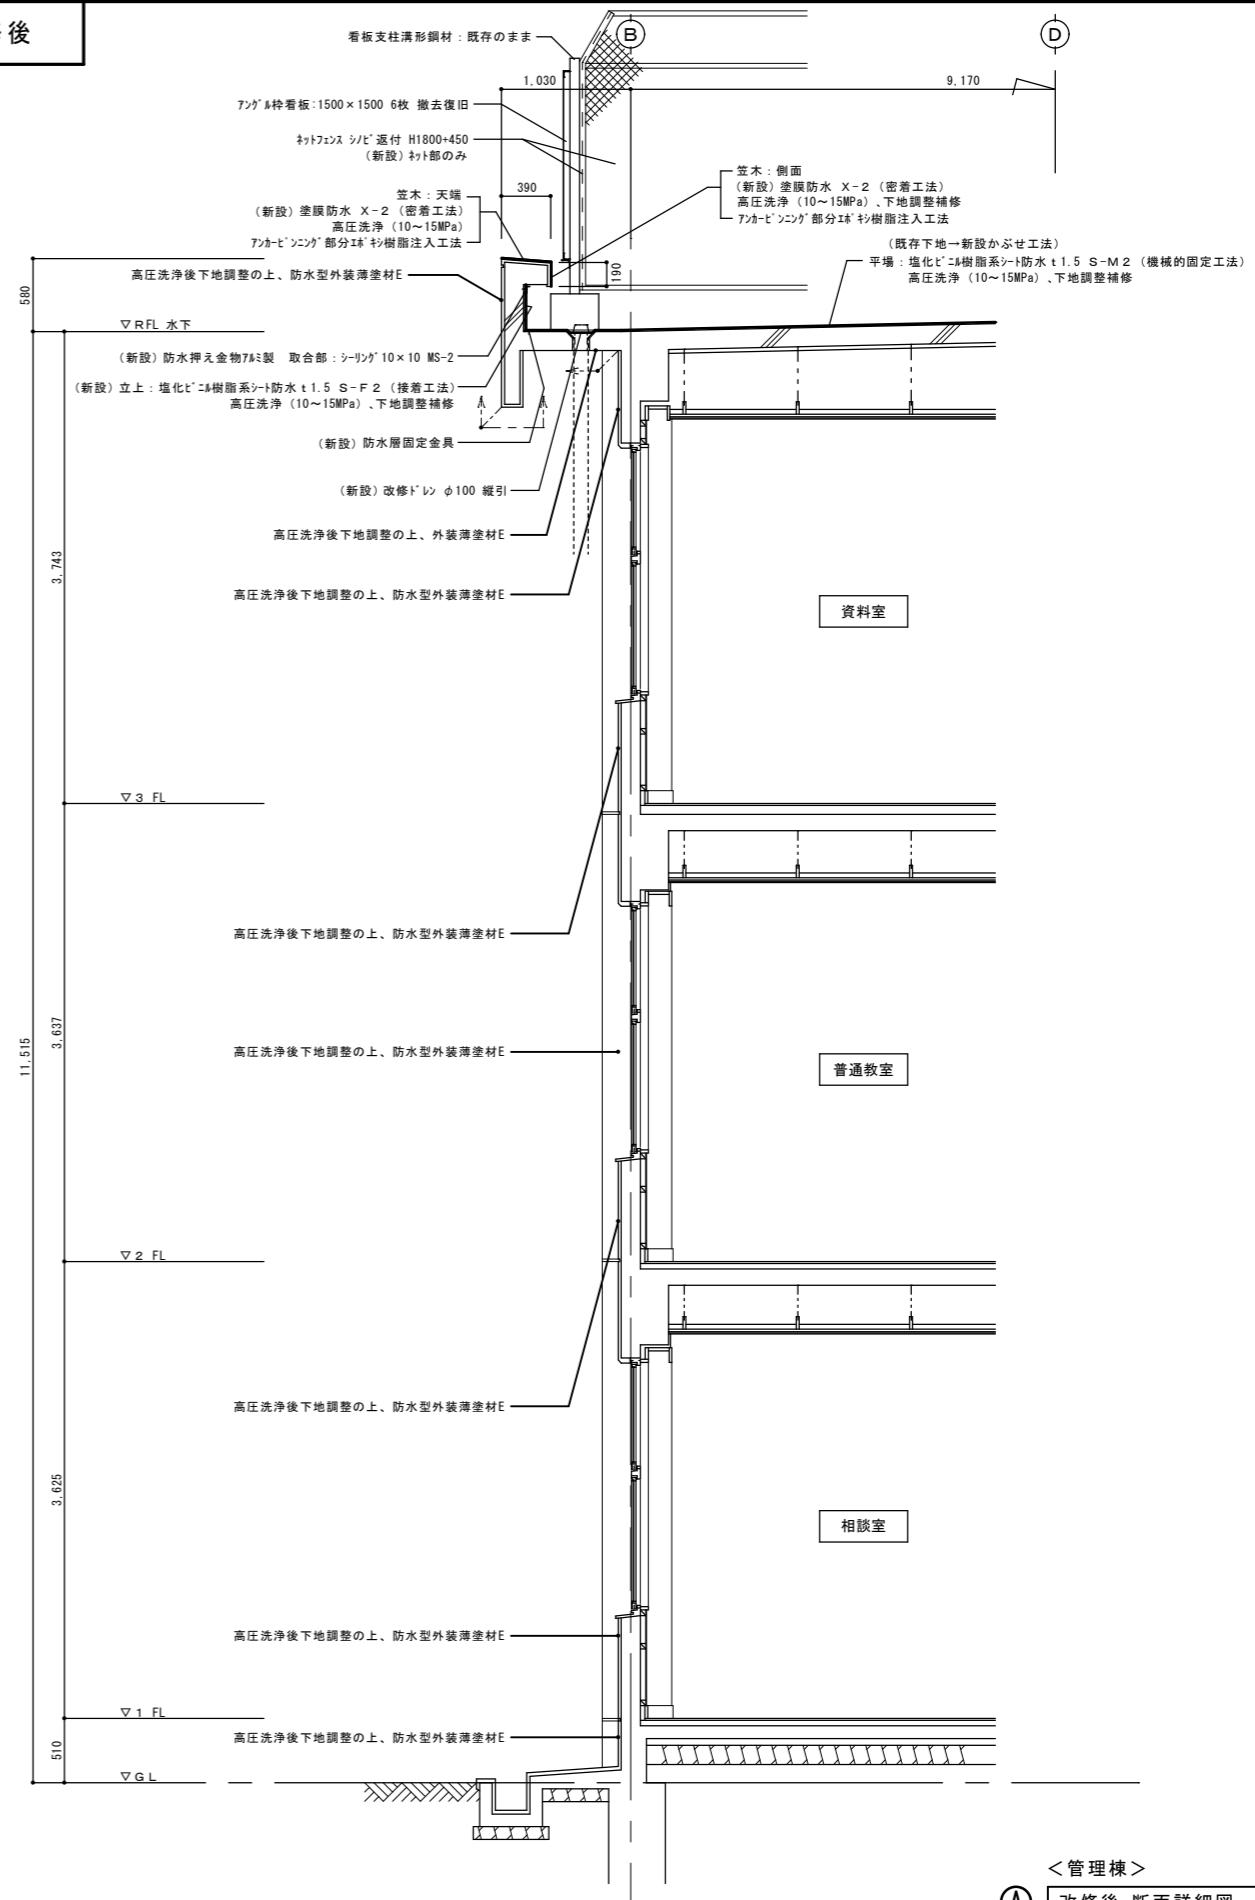

備考

承認

工事名称

今元中学校校舎防水改修工事


有限会社 永野建築設計事務所

福岡県行橋市大字道場寺1439-279 TEL 0903(24)7961


1級建築士登録 第91119号 永野 和則

図面名称	管理棟:改修前後 断面詳細図 1	縮尺
図面番号	A-14	A1 S=1:30
日付	令和1年5月	A3 S=1:60

改修前

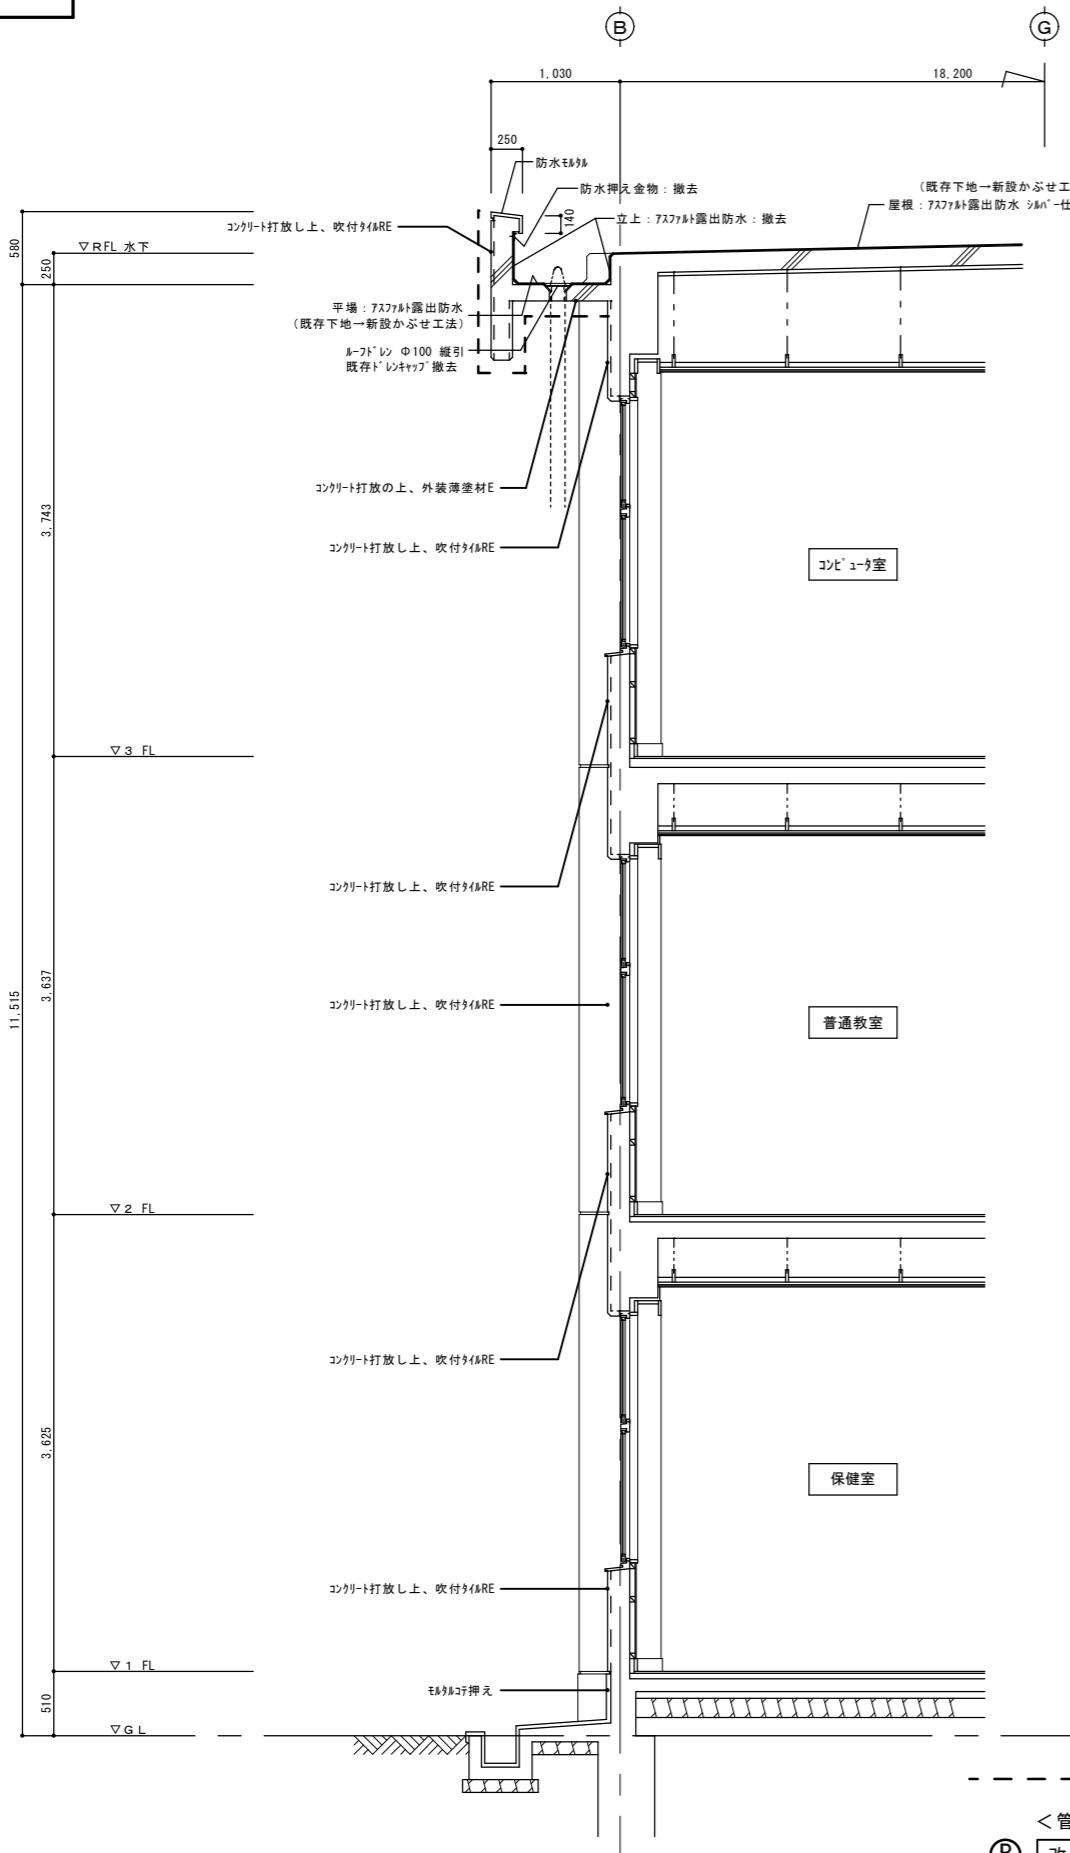

改修後

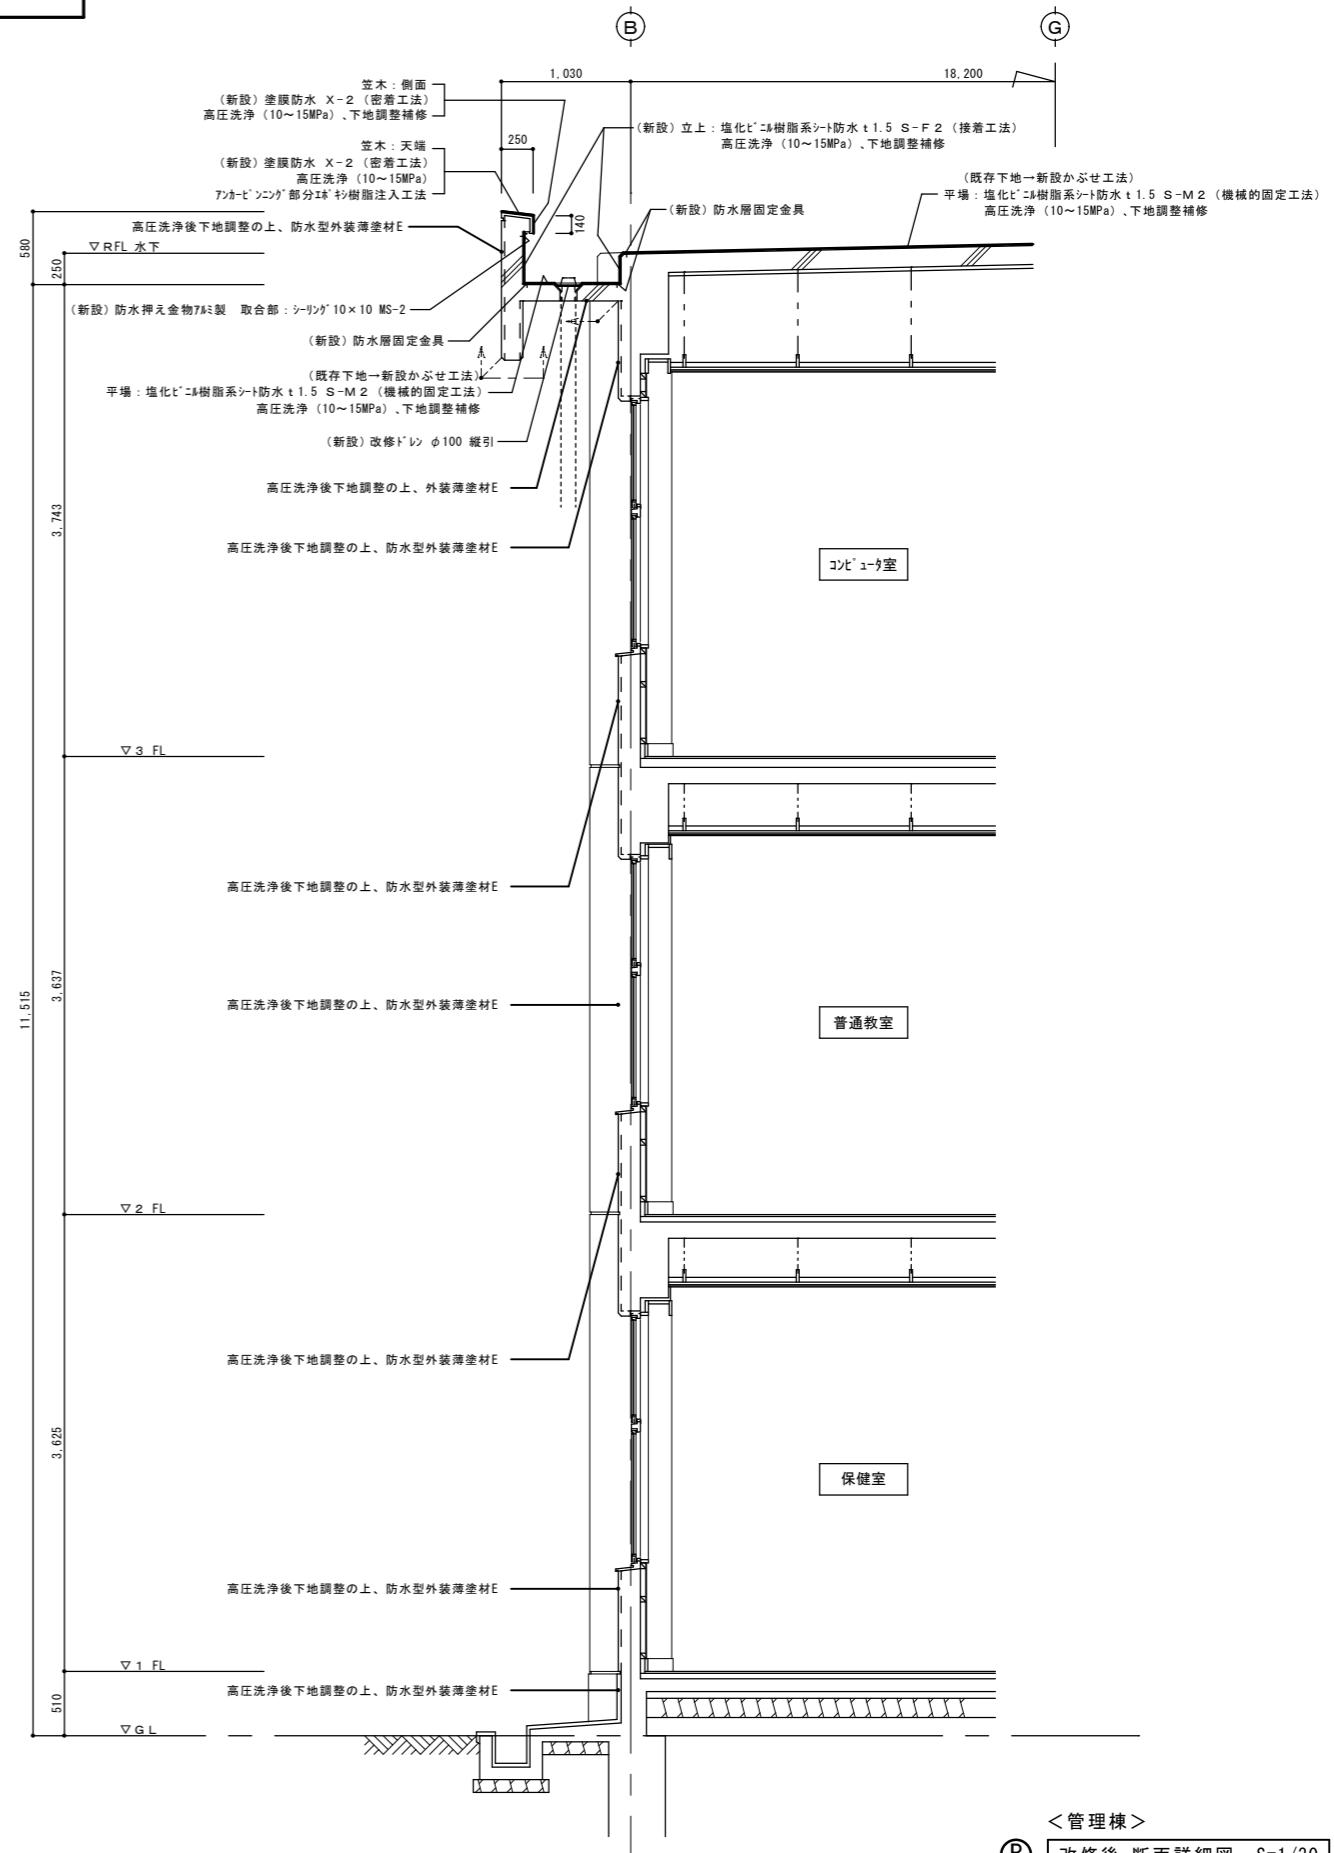

備考

承認


一級建築士事務所 福岡県知事登録 第1-20624号
有限会社 永野建築設計事務所

福岡県行橋市大字道場寺1439-279 TEL 0930(24)7961
1級建築士登録 第91119号 永野 和則


工事名称 今元中学校校舎防水改修工事
面積 A1 S=1:30
A3 S=1:60

縮尺 A1 S=1:30
A3 S=1:60
日付 令和1年5月
図面番号 A-15

改修前

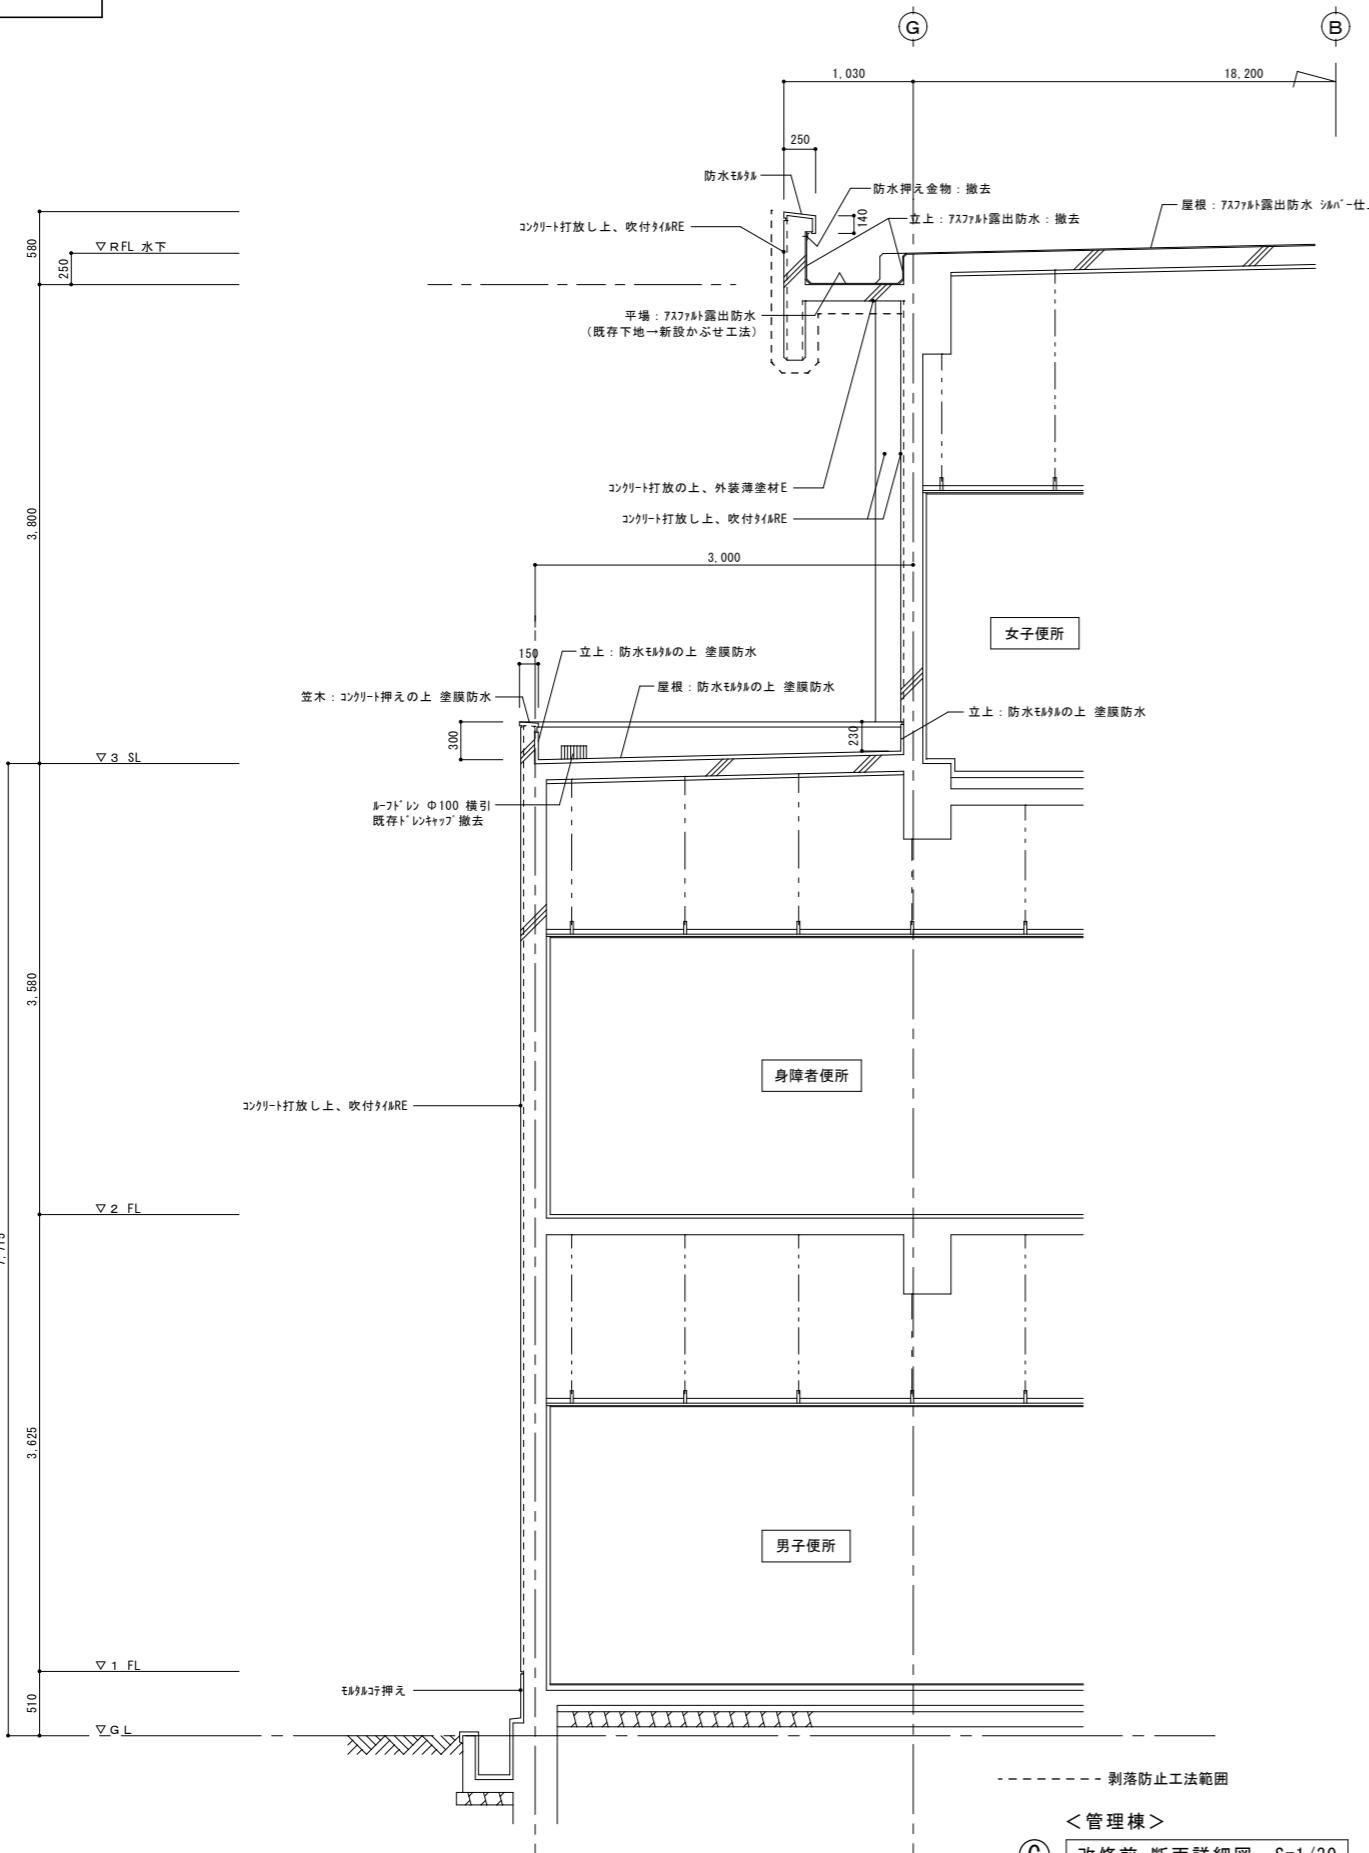

改修後

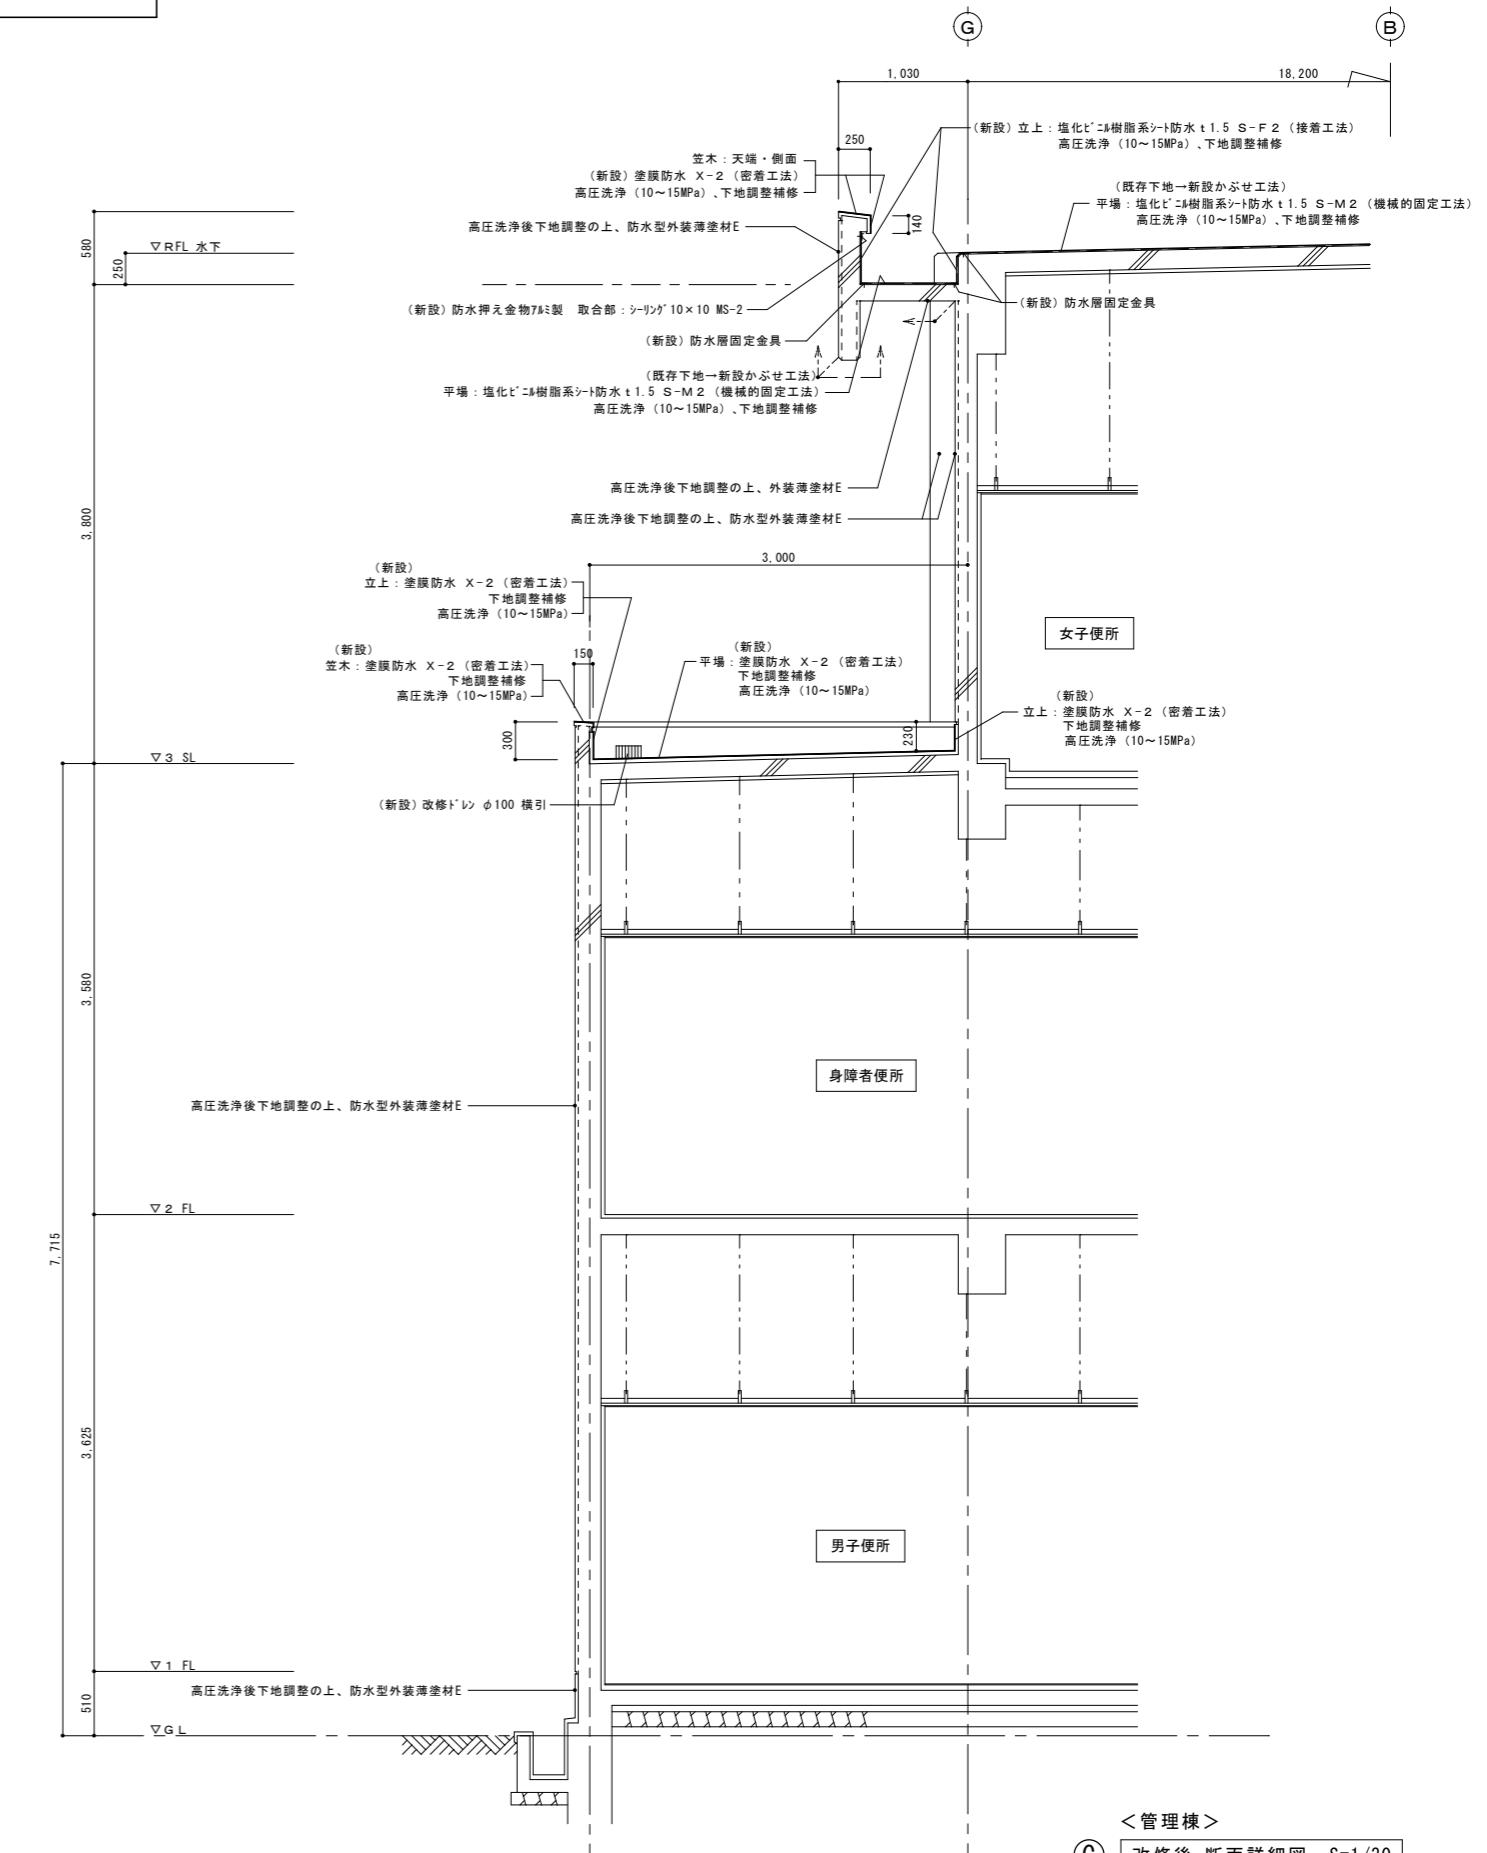

備考

承認


工事名称
一级建築士事務所 福岡県知事登録 第1-20624号
有限会社 永野建築設計事務所

福岡県行橋市大字道場寺1439-279 TEL 0930(24)7961


1級建築士登録 第91119号 永野 和則

工事名称 今元中学校校舎防水改修工事	縮尺 A1 S=1:30
図面名称 管理棟：改修前後 断面詳細図3	A3 S=1:60
日付 令和1年5月	図面番号 A-16

改修前

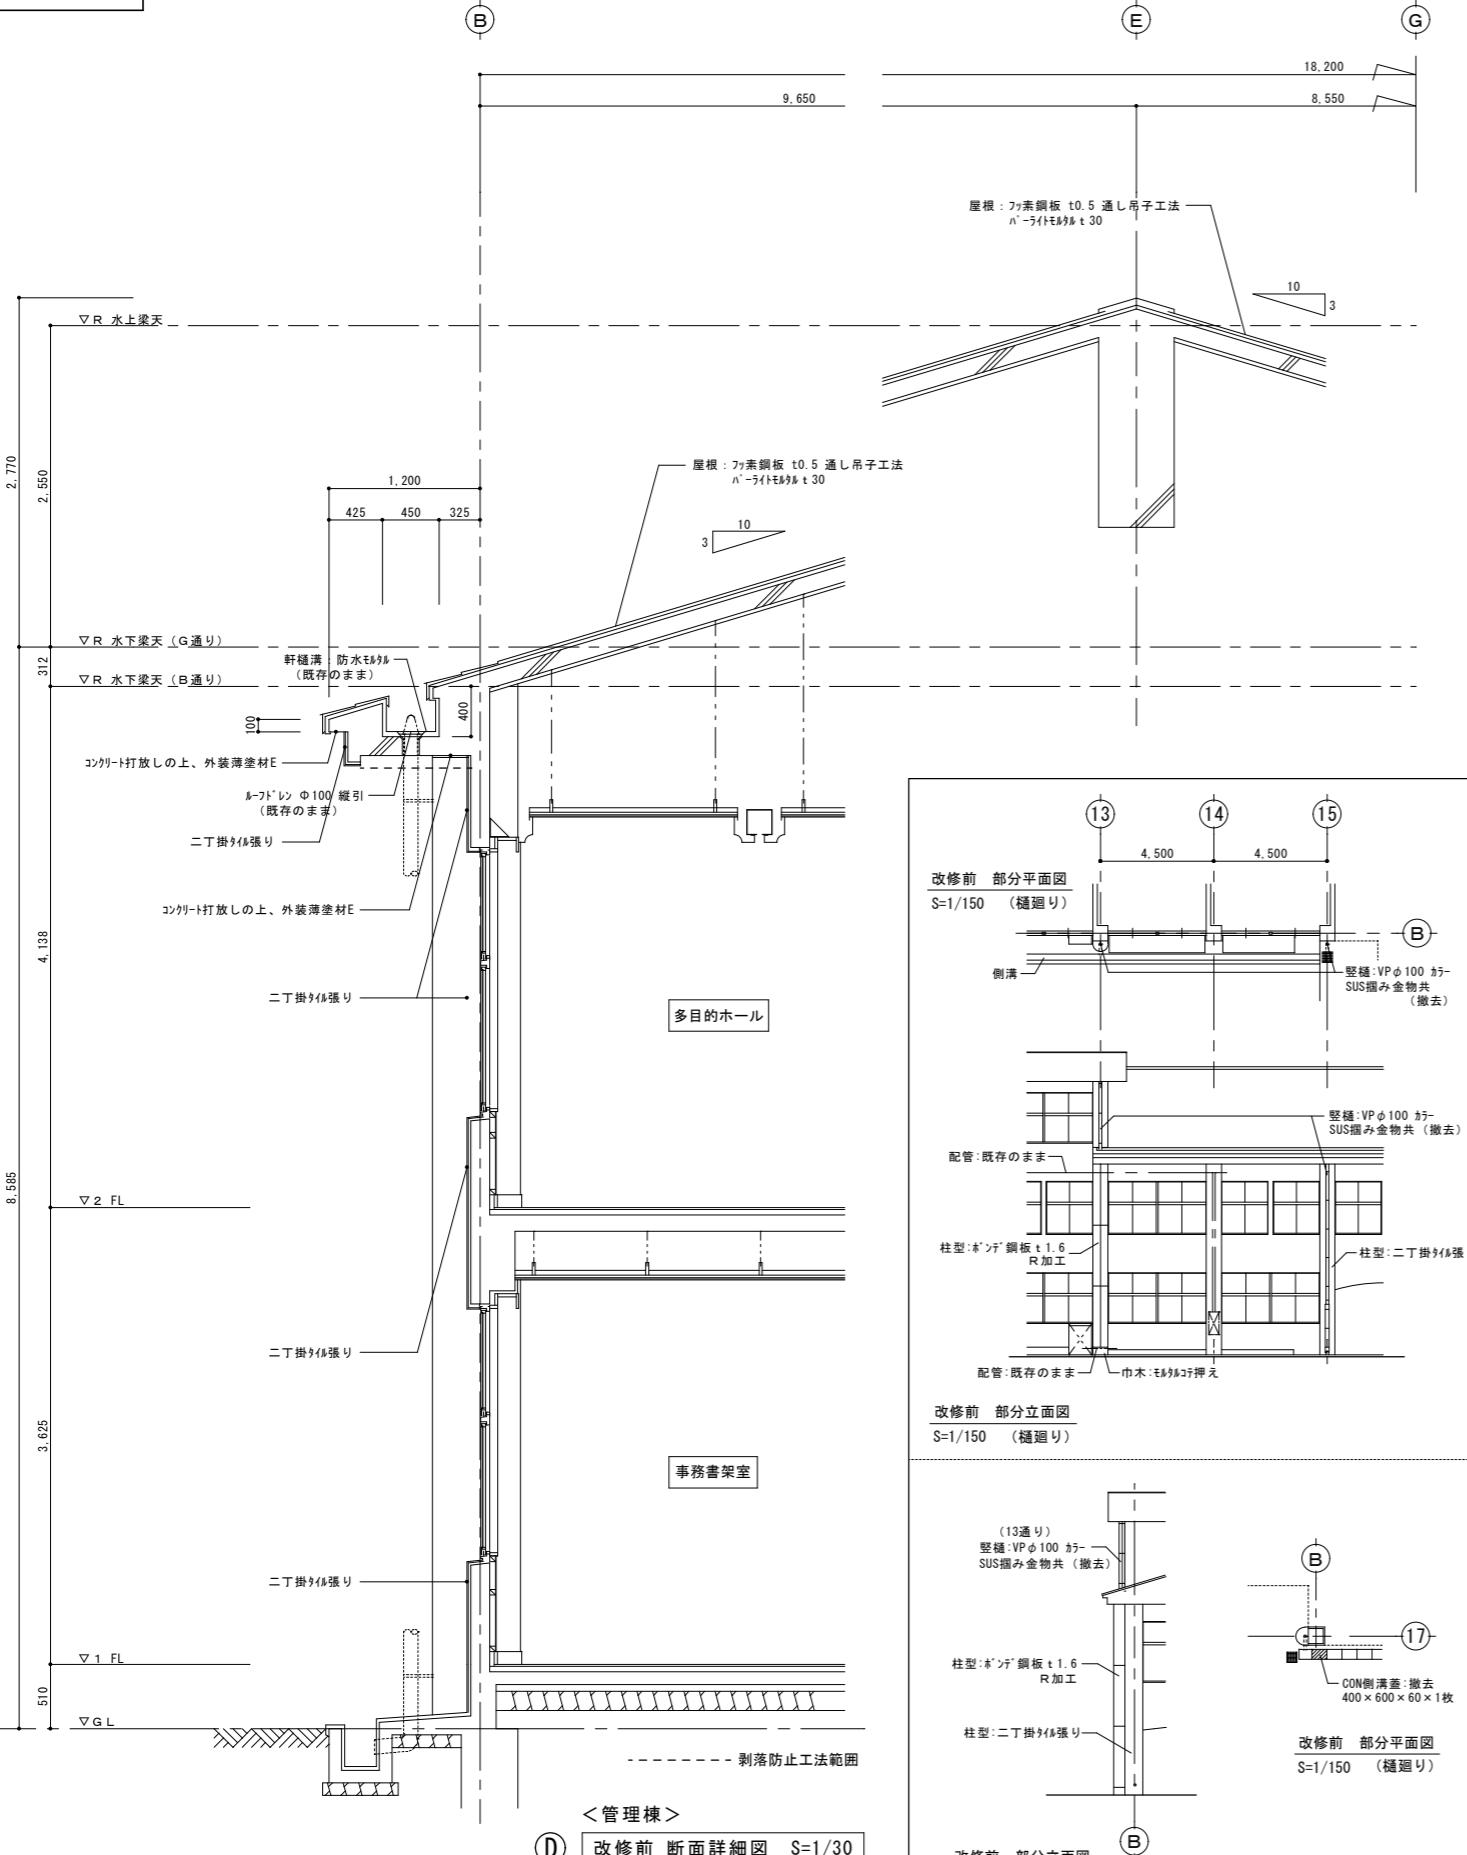

改修後

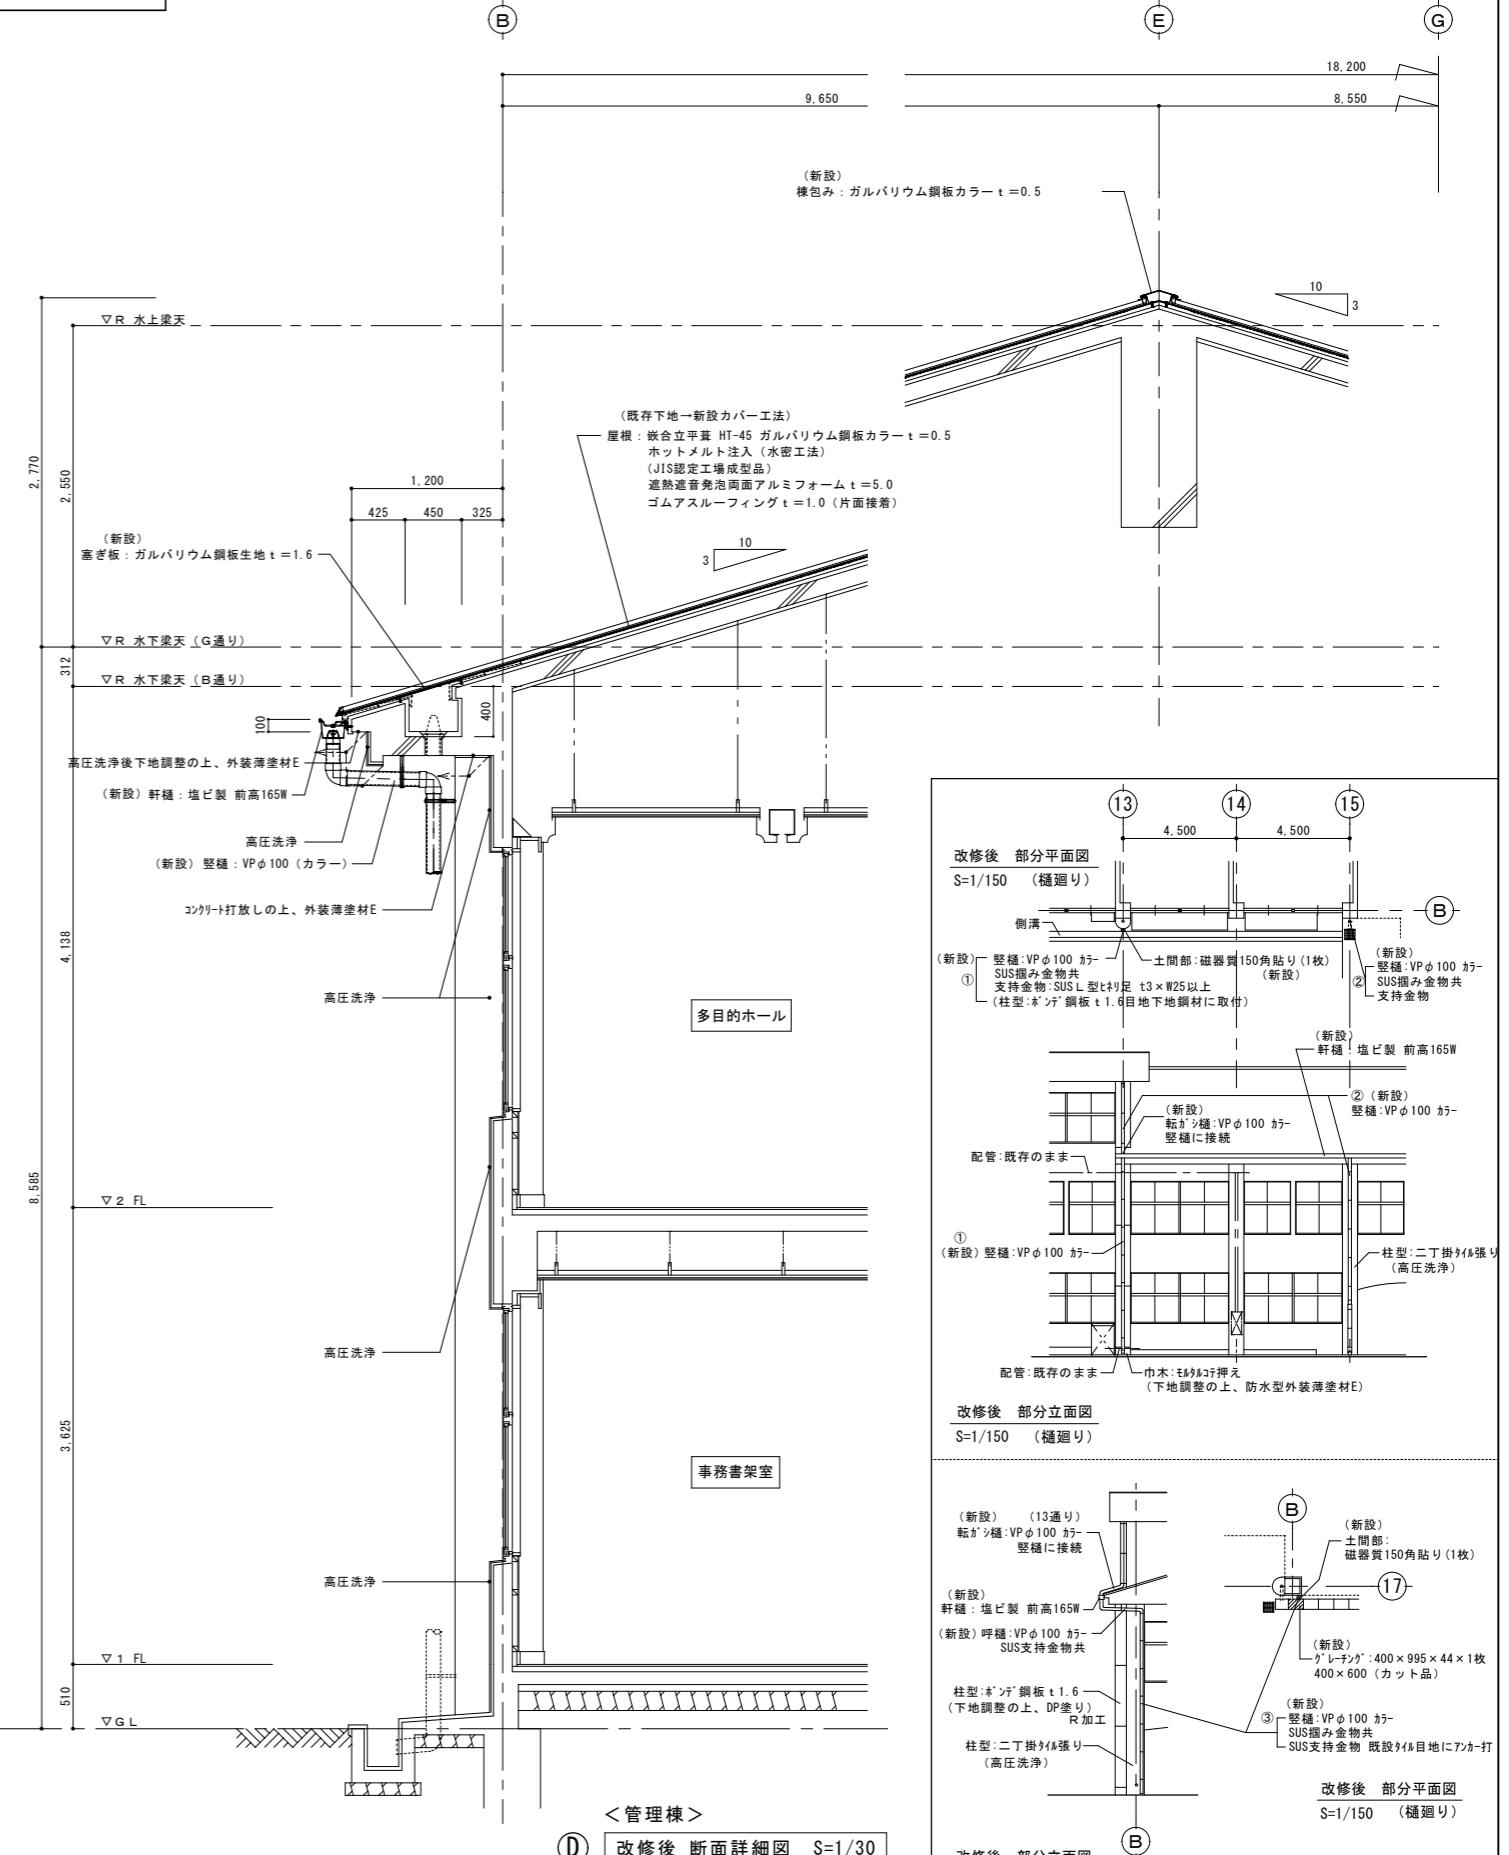

備考

承認


一級建築士事務所 福岡県知事登録 第1-20624号

有限会社 永野建築設計事務所


福岡県行橋市大字道場寺1439-279 TEL 0930(24)7961

1級建築士登録 第91119号 永野 和則


工事名称
今元中学校校舎防水改修工事図面名称
管理棟：改修前後 断面詳細図 4
縮尺 A1 S=1:30、150
A3 S=1:60、300日付
令和 1 年 5 月
図面番号 A-17

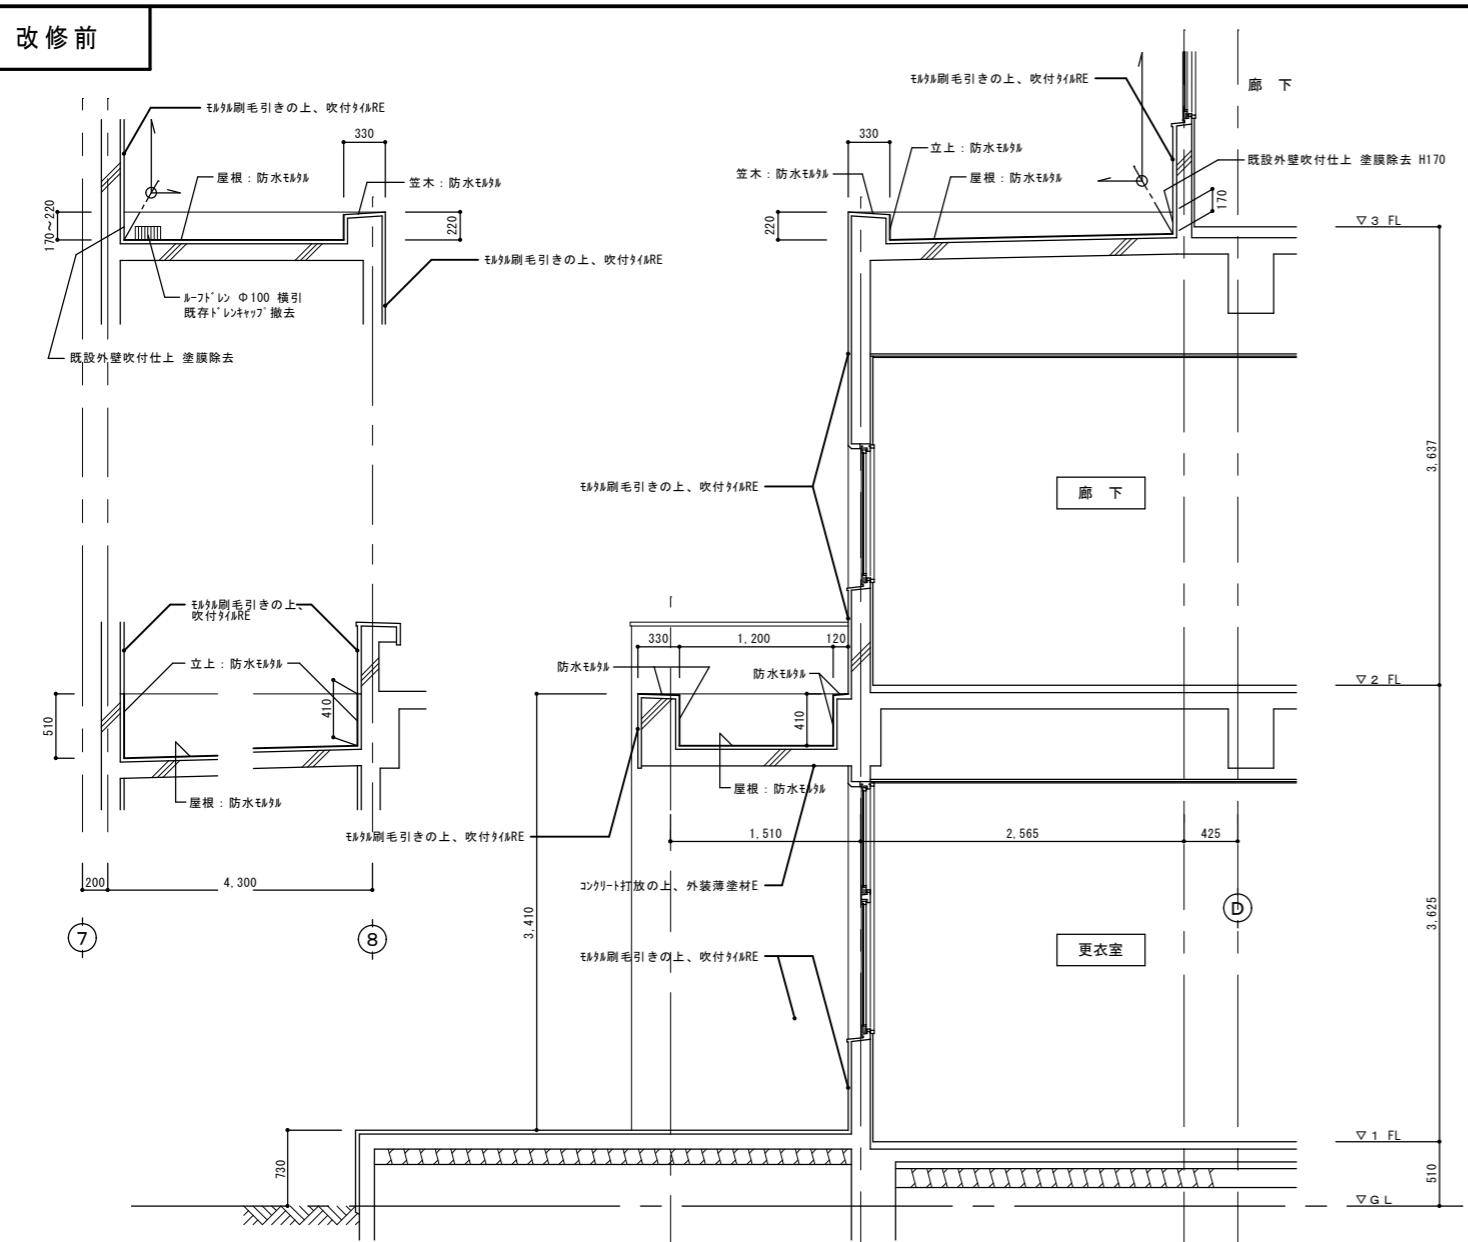


改修前 断面詳細図 S=1/30

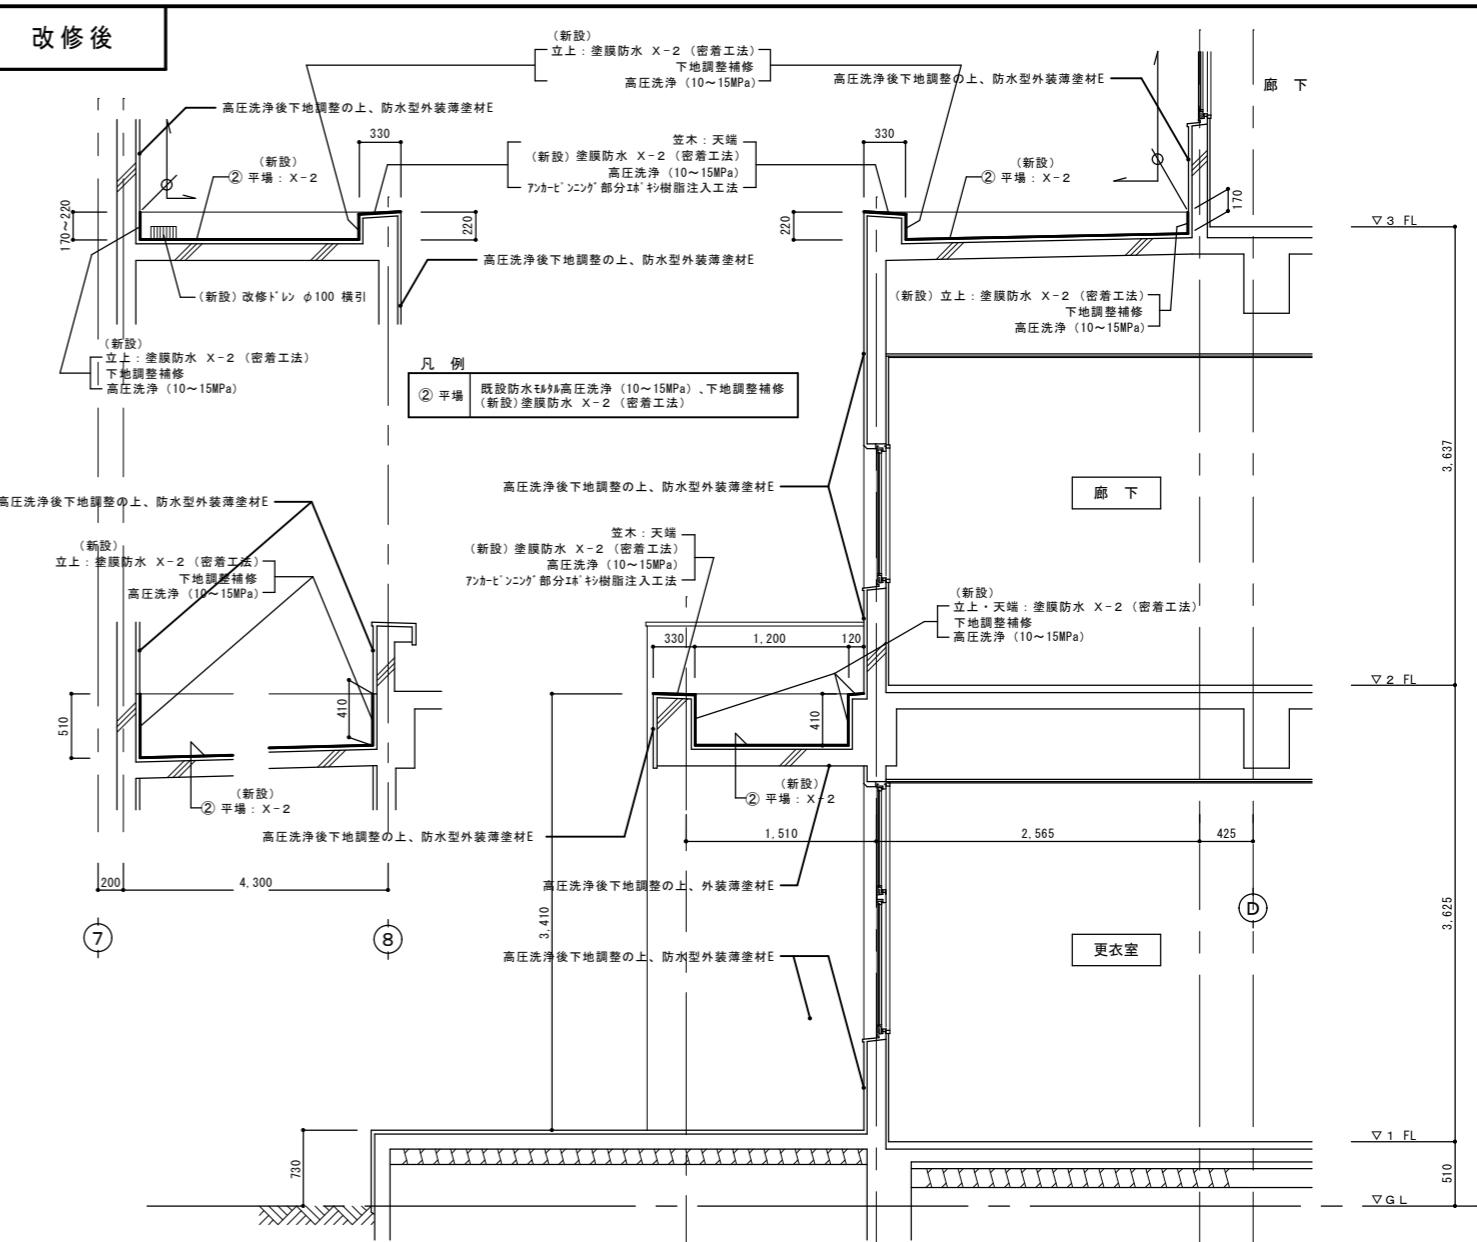

改修後 断面詳細図 S=1/30

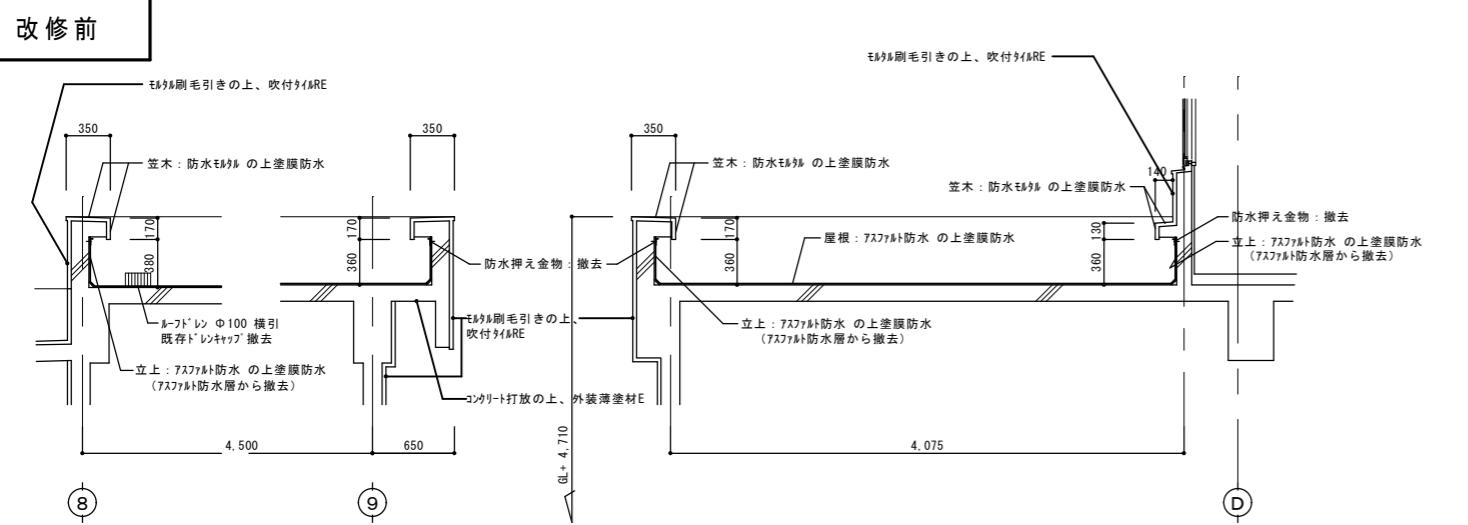

改修前 断面詳細図 S=1/30

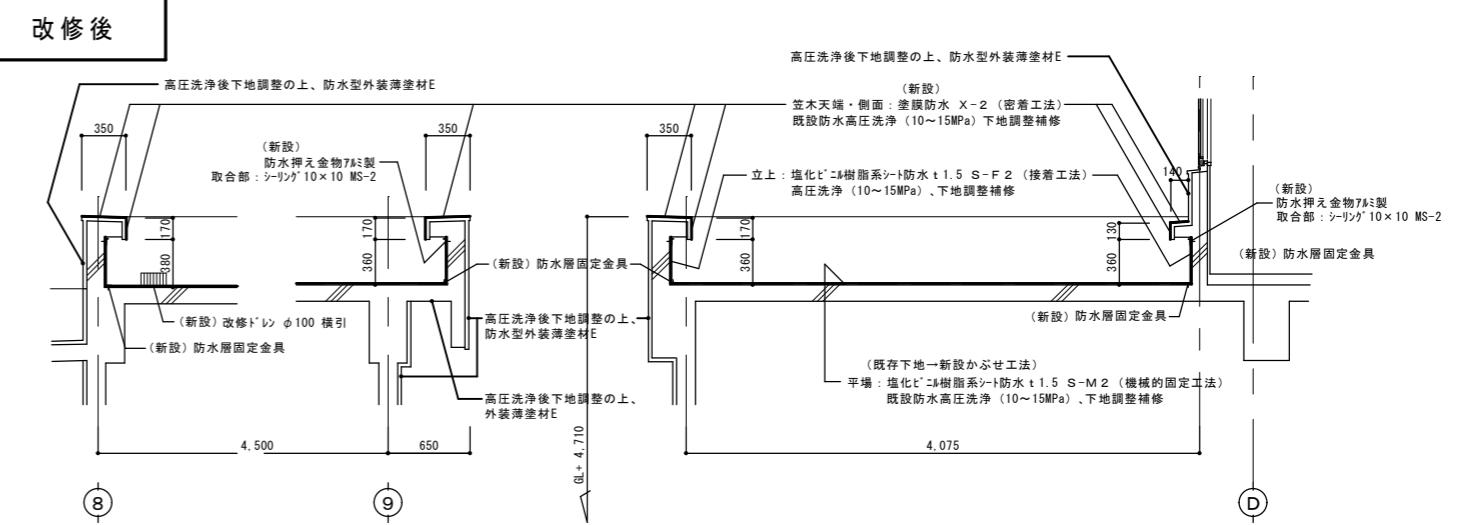

改修後 断面詳細図 S=1/30

備考

承認

一級建築士事務所 福岡県知事登録 第1-20624号

有限会社 永野建築設計事務所

福岡県行橋市大字道場寺1439-279 TEL 0930(24)7961

1級建築士登録 第9119号 永野 和則


工事名称
今元中学校校舎防水改修工事

図面名称
管理棟: 改修前後 断面詳細図 5
縮尺 A1 S=1:30
A3 S=1:60


日付
令和1年5月

図面番号
A-18


改修前
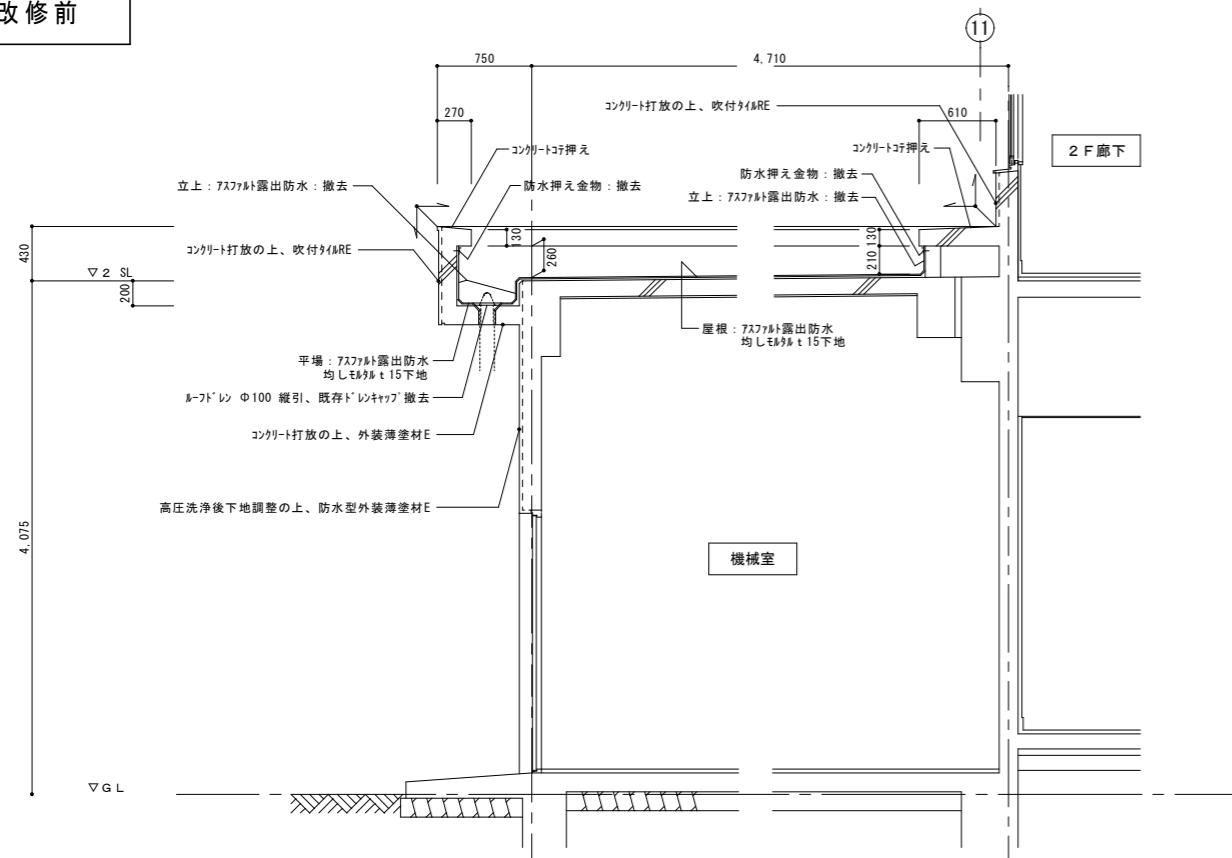
<管理棟>
⑥ 改修前 断面詳細図 S=1/30


改修後
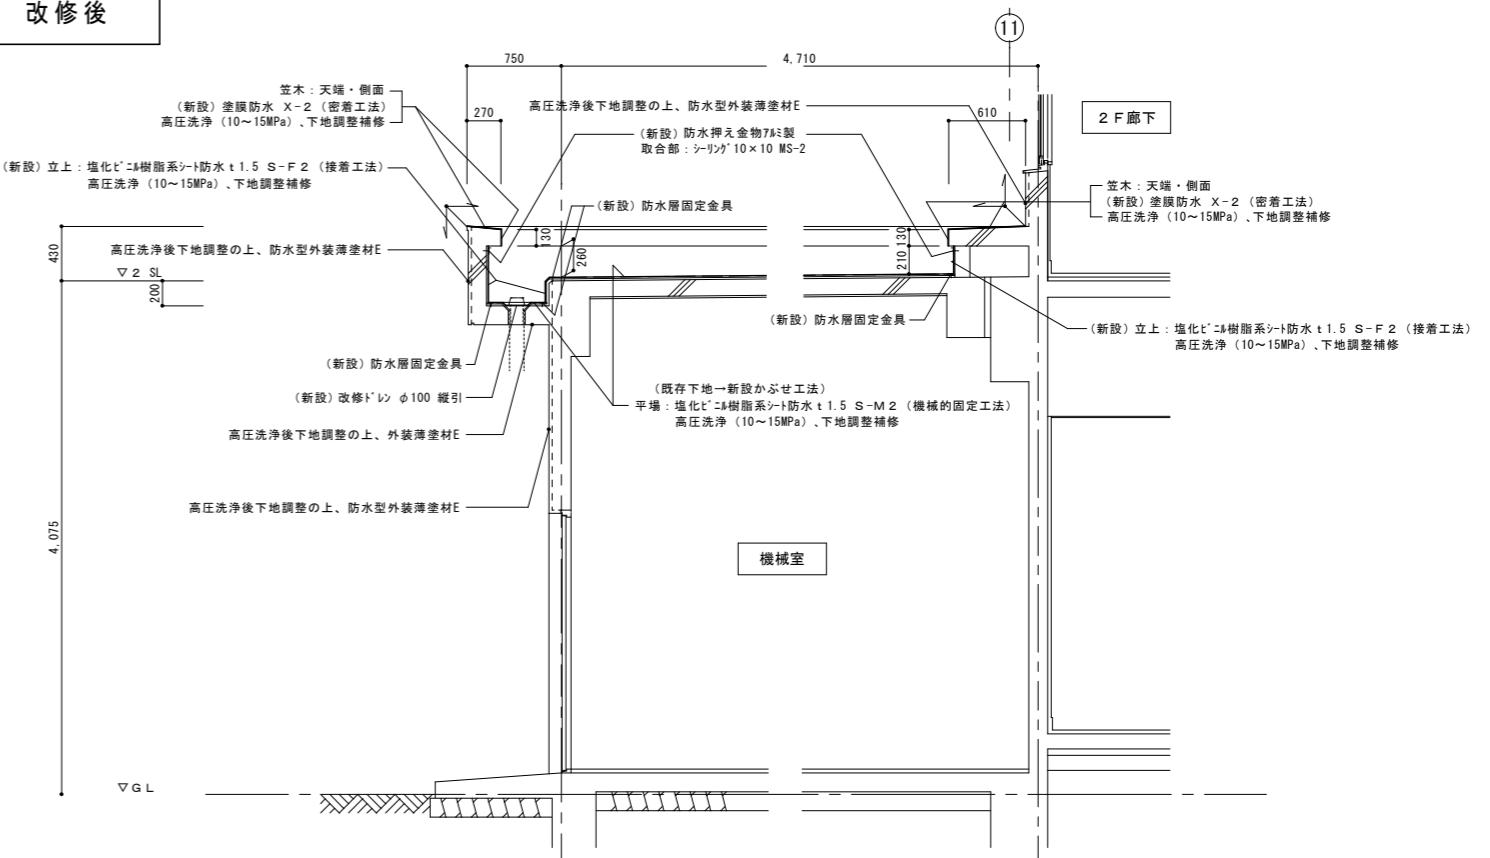
<管理棟>
⑥ 改修後 断面詳細図 S=1/30

改修前
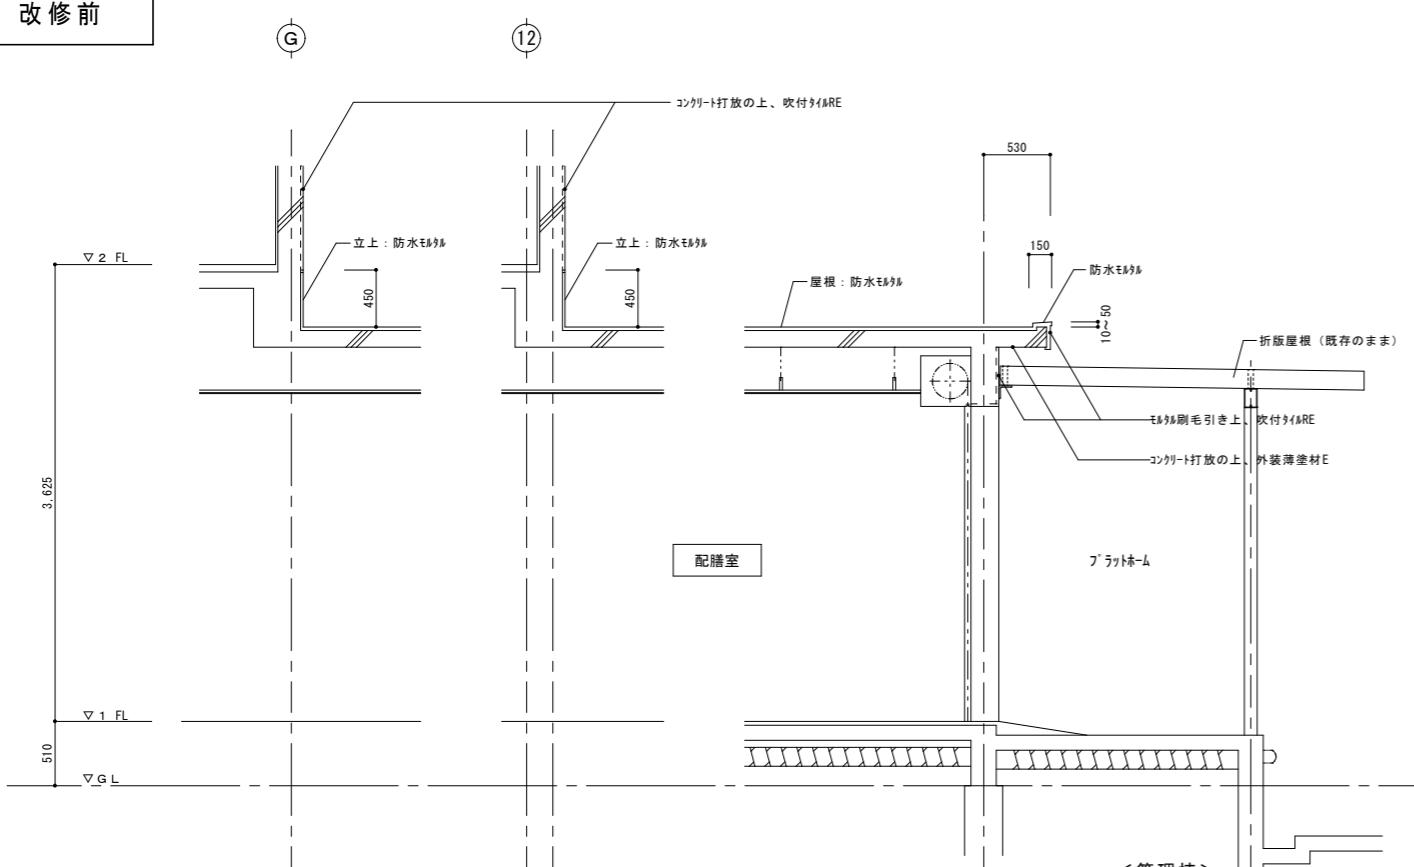
<管理棟>
⑦ 改修前 断面詳細図 S=1/30

改修後
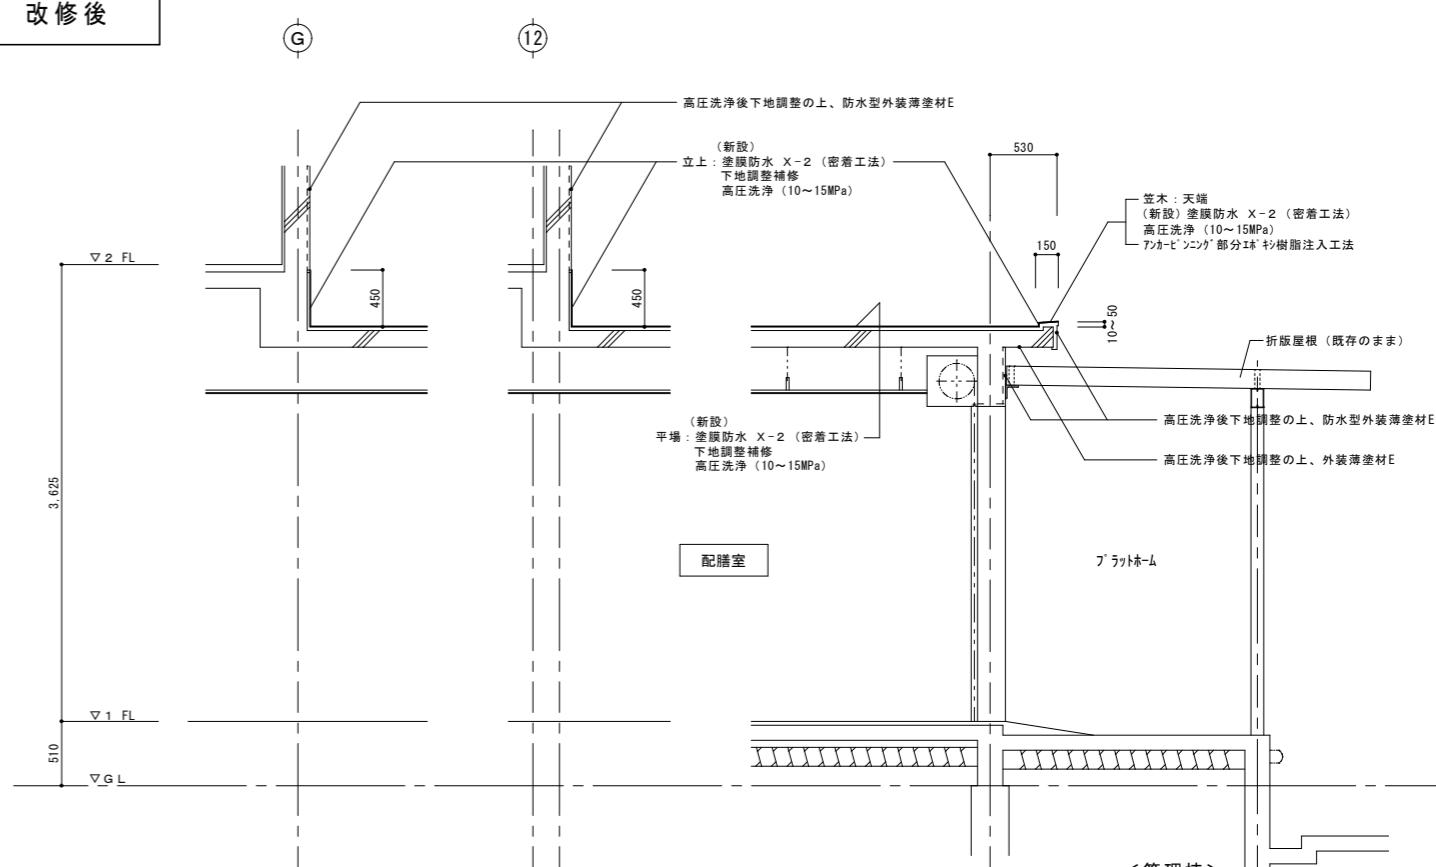
<管理棟>
⑦ 改修後 断面詳細図 S=1/30

備考

承認

一級建築士事務所 福岡県知事登録 第1-20624号

有限会社 永野建築設計事務所

福岡県行橋市大字道場寺1439-279 TEL 0930(24)7961

1級建築士登録 第91119号 永野 和則

工事名称

今元中学校校舎防水改修工事


図面名称

管理棟：改修前後 断面詳細図 6
A1 S=1:30
A3 S=1:60

日付



令和1年5月

図面番号 A-19

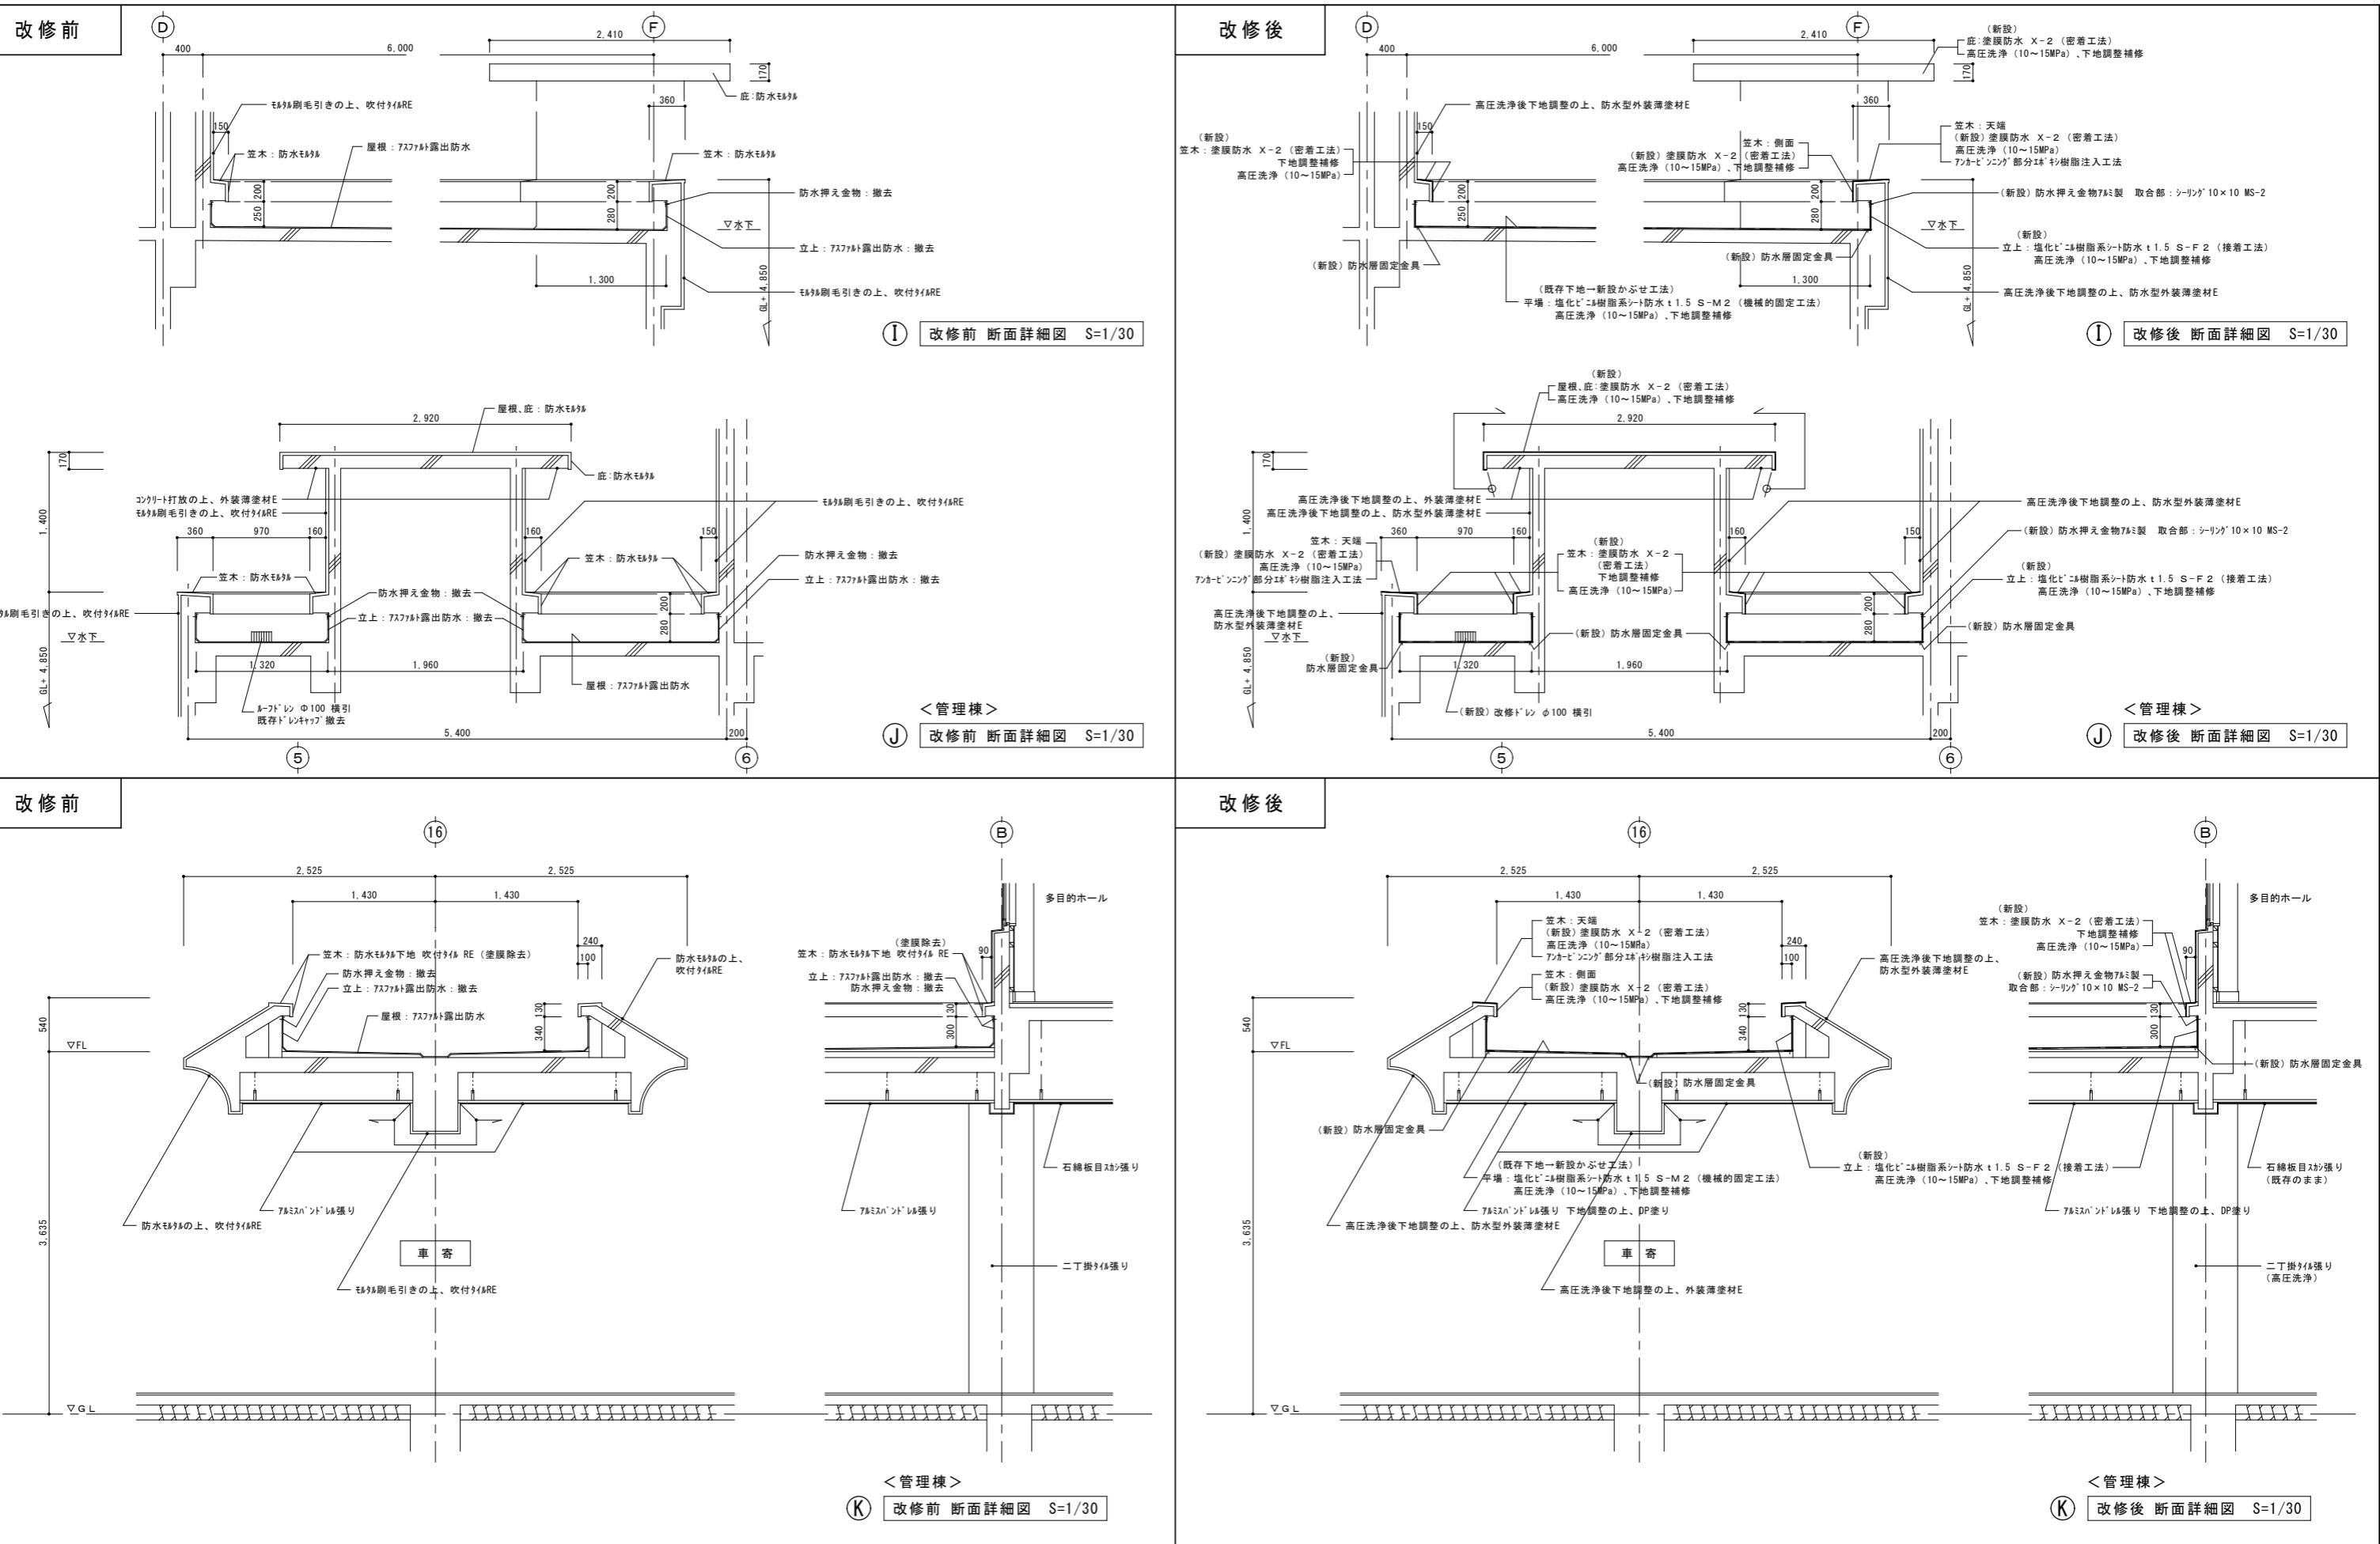

改修前

改修後

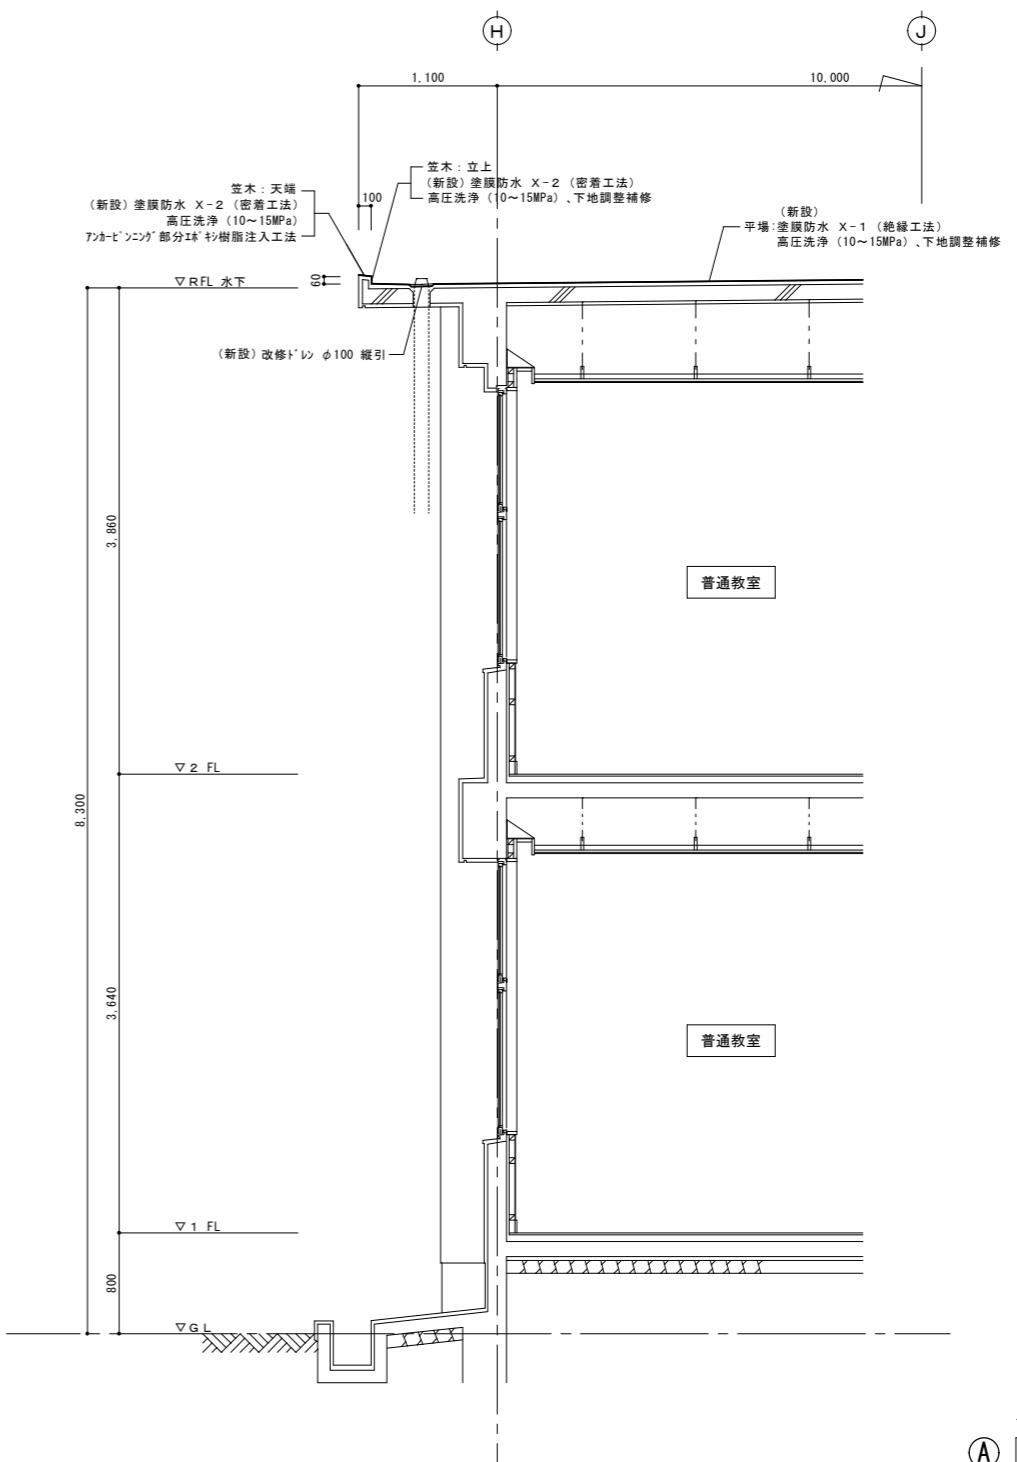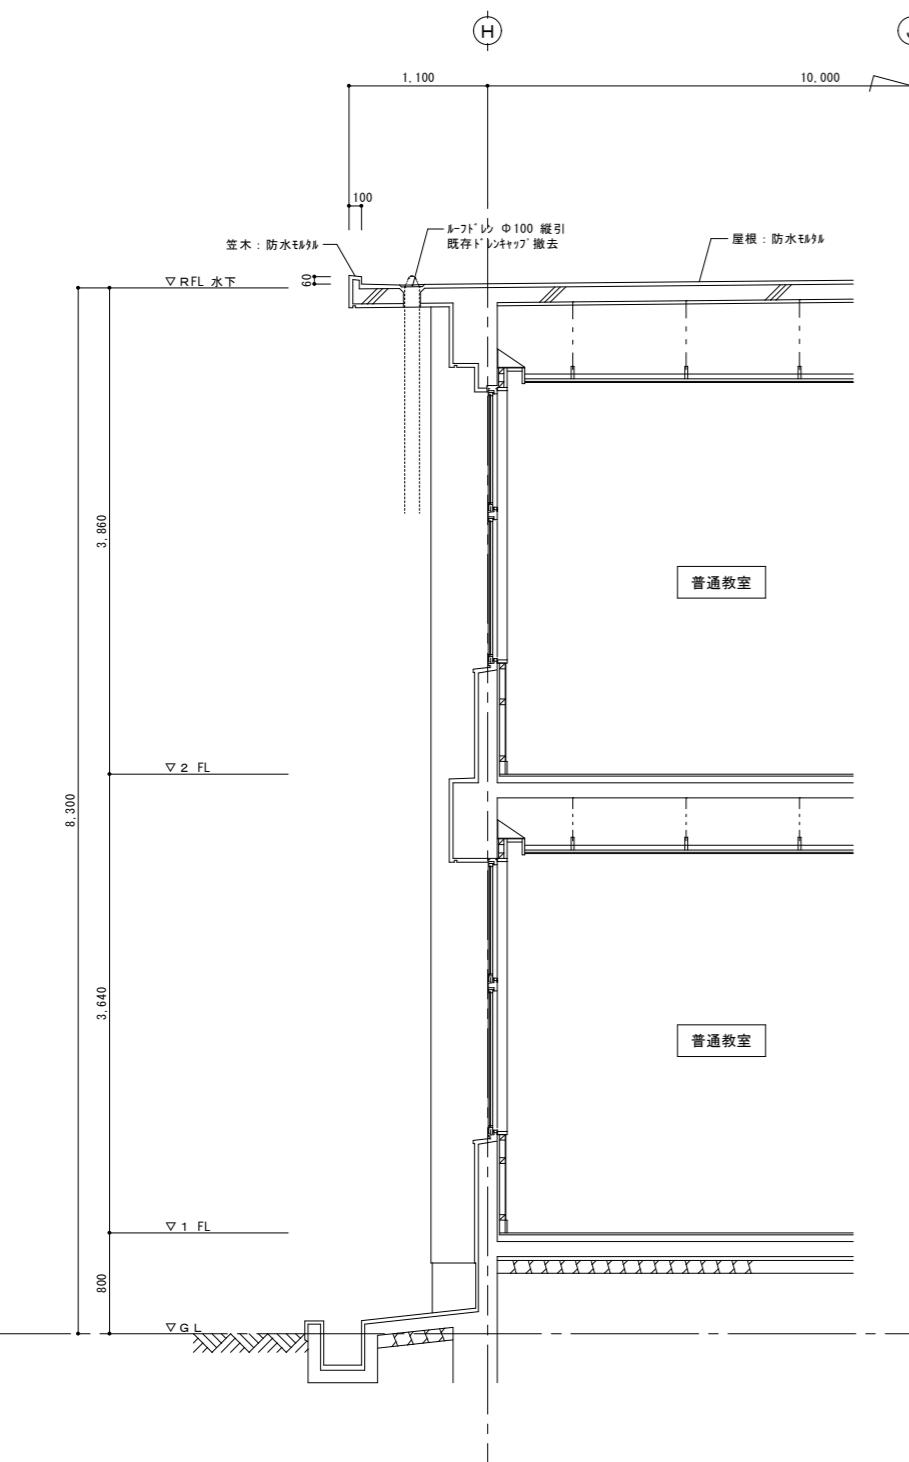

備考

承認

一級建築士事務所 福岡県知事登録 第1-20624号

有限会社 永野建築設計事務所

福岡県行橋市大字道場寺1439-279 TEL 0930(24)7961

1級建築士登録 第91119号 永野 和則

工事名称 今元中学校校舎防水改修工事

図面名称 校舎棟: 改修前後 断面詳細図 1


縮尺 A1 S=1:30
A3 S=1:60

日付 令和 1 年 5 月


図面番号 A-21

改修前

改修後

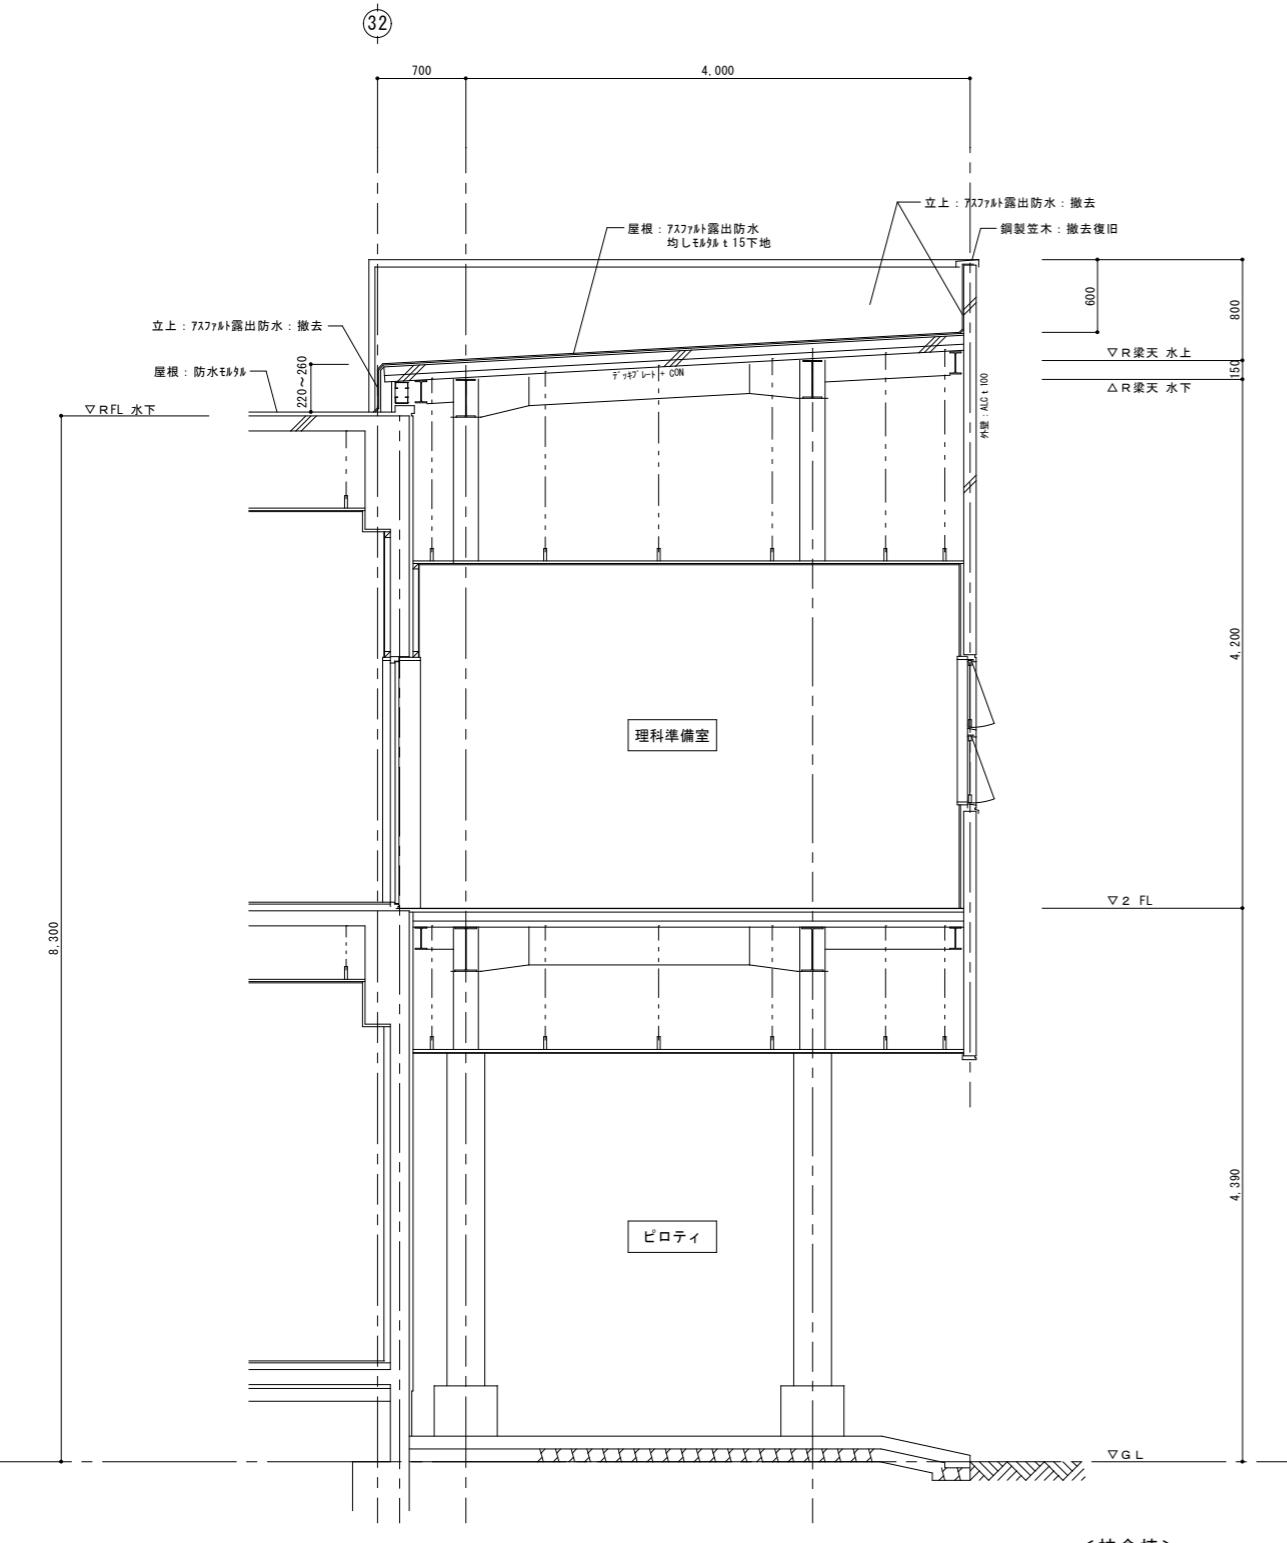

② 改修前 断面詳細図 S=1/30

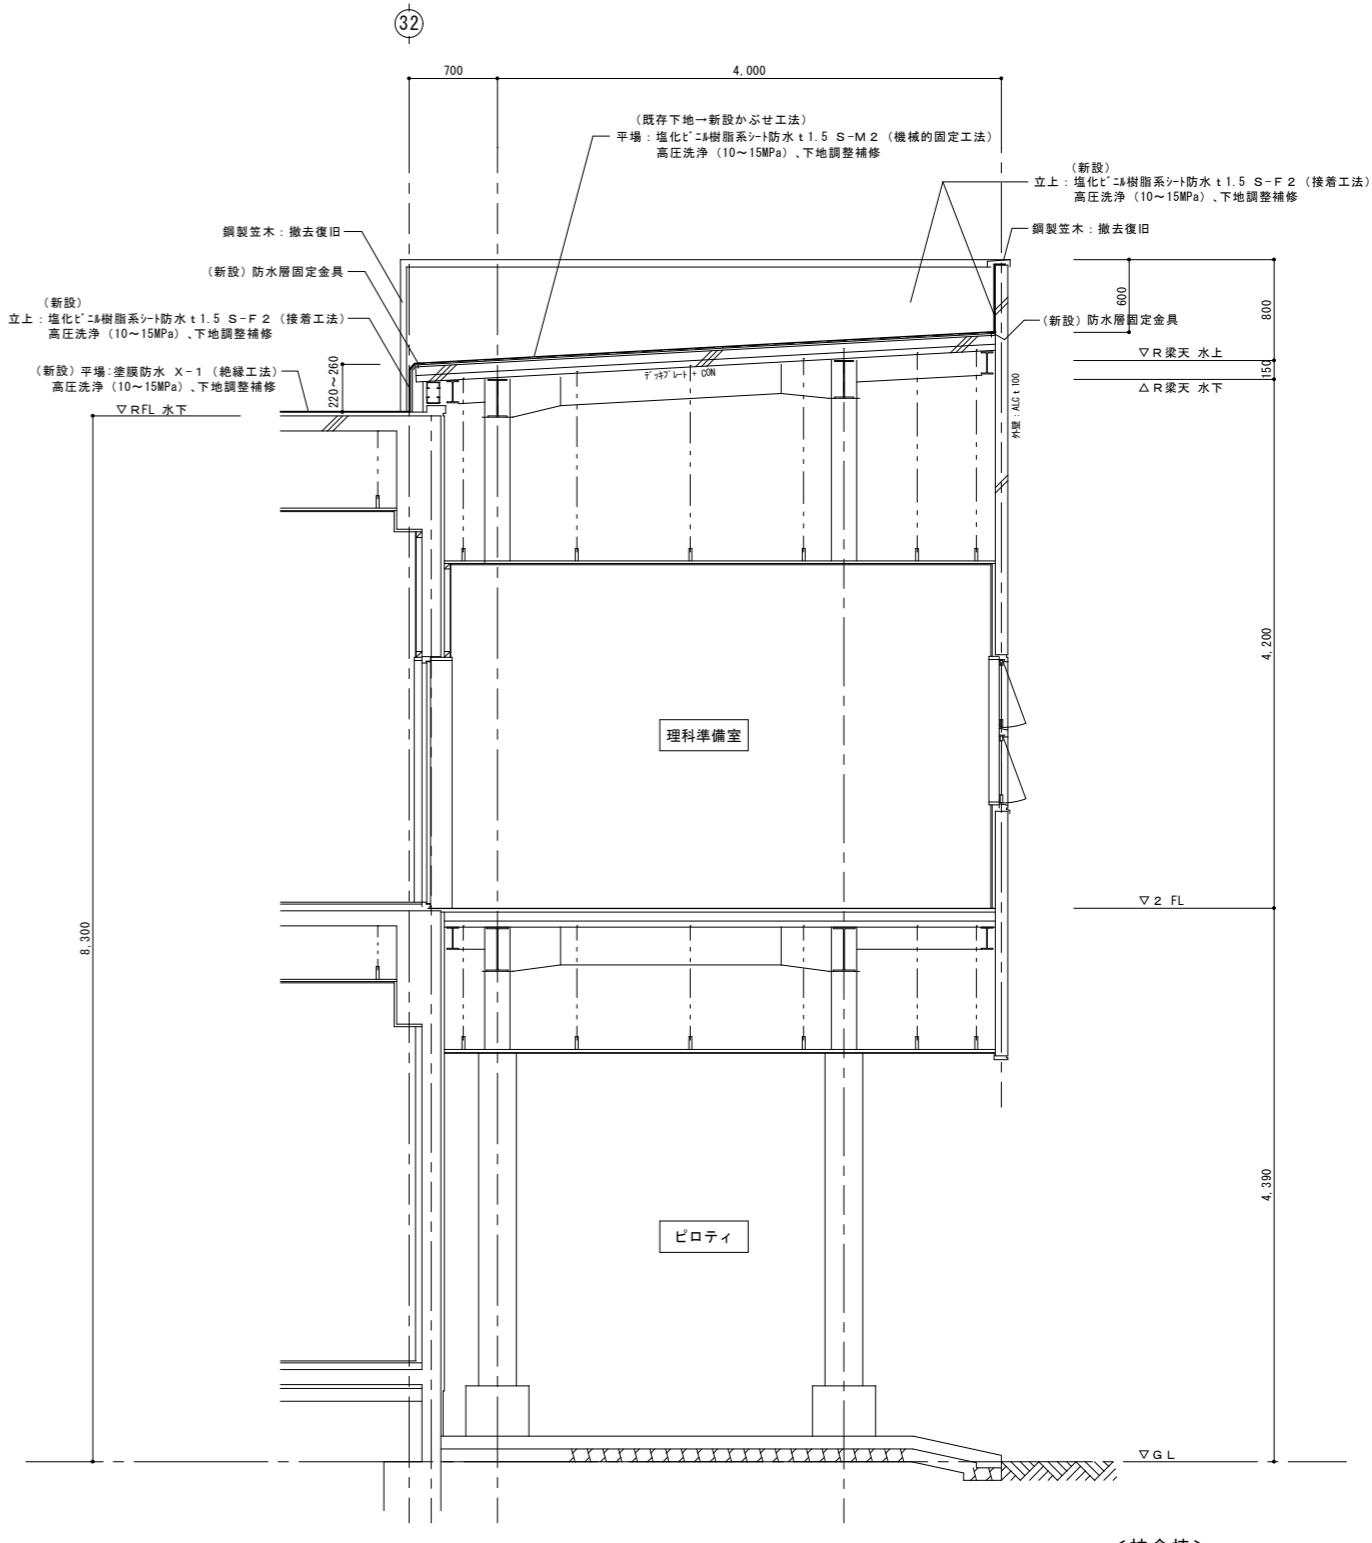

② 改修後 断面詳細図 S=1/30

備考

承認

工事名称
今元中学校校舎防水改修工事

一级建築士事務所 福岡県知事登録 第1-20624号


有限会社 永野建築設計事務所

福岡県行橋市大字道場寺1439-279 TEL 0930(24)7961




1級建築士登録 第91119号 永野 和則

図面名称
校舎棟: 改修前後 断面詳細図 2縮尺 A1 S=1:30
A3 S=1:60日付
令和1年5月図面番号
A-22

改修前

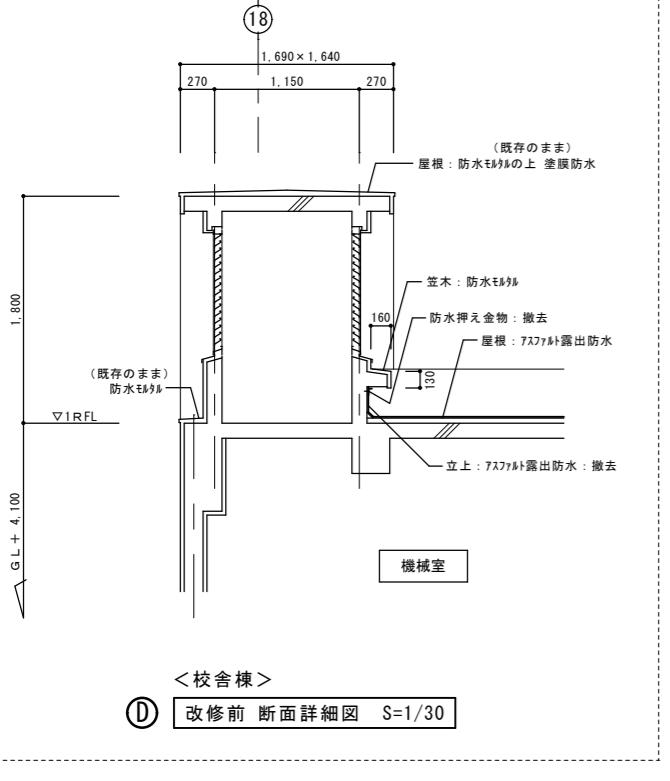

改修後

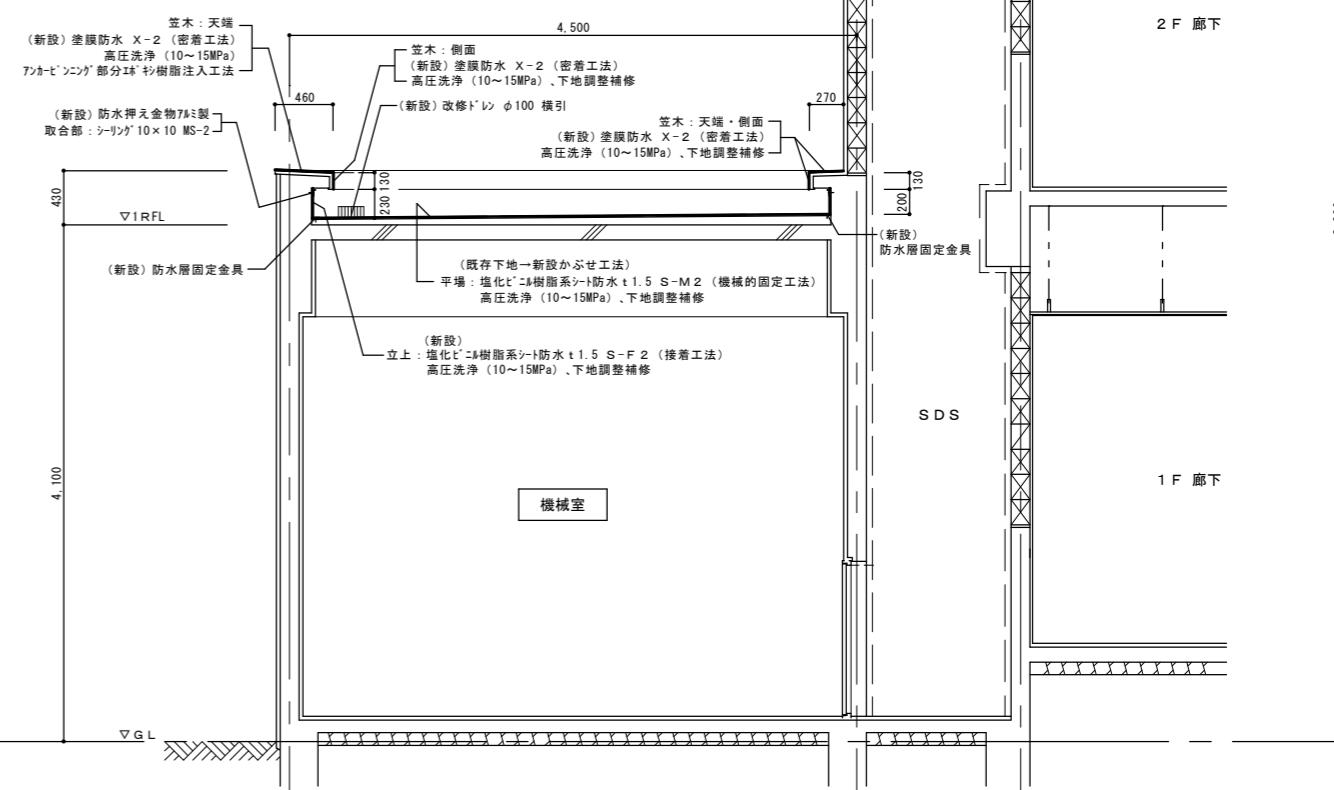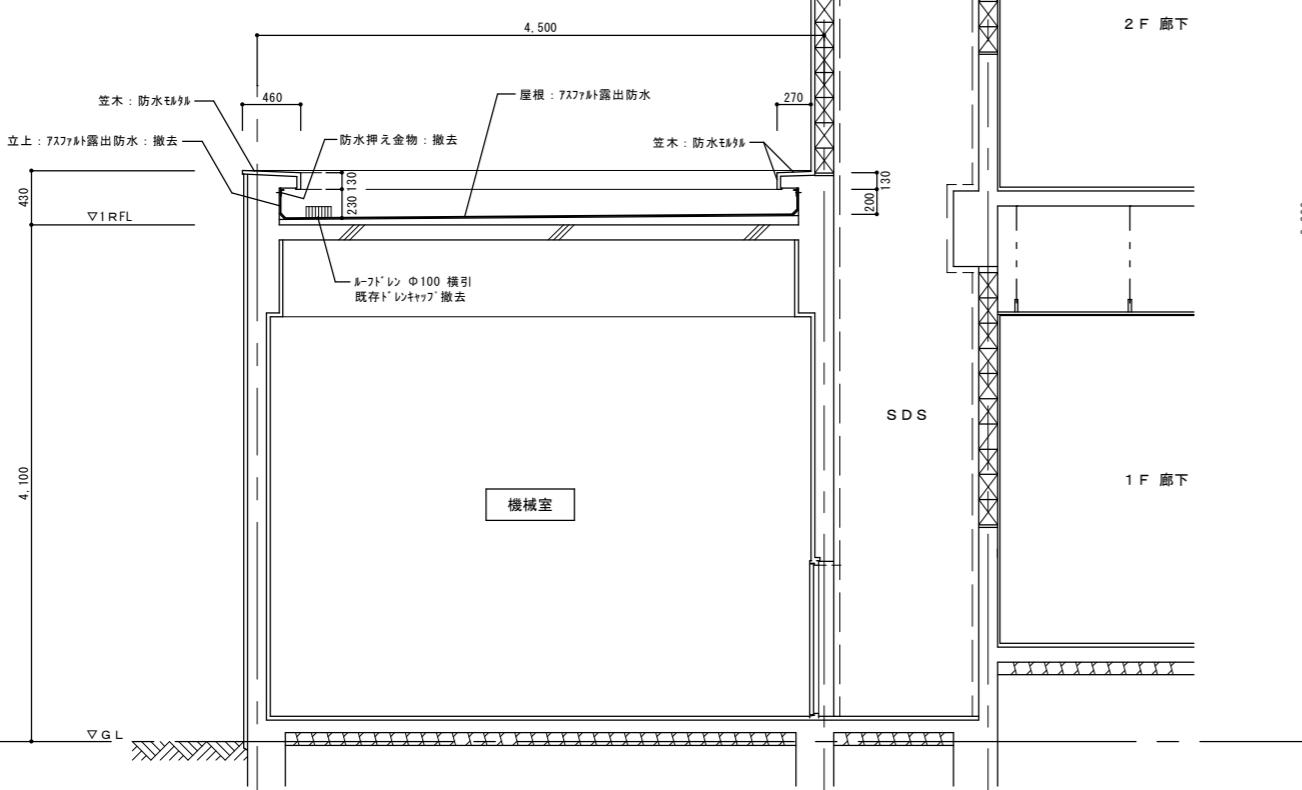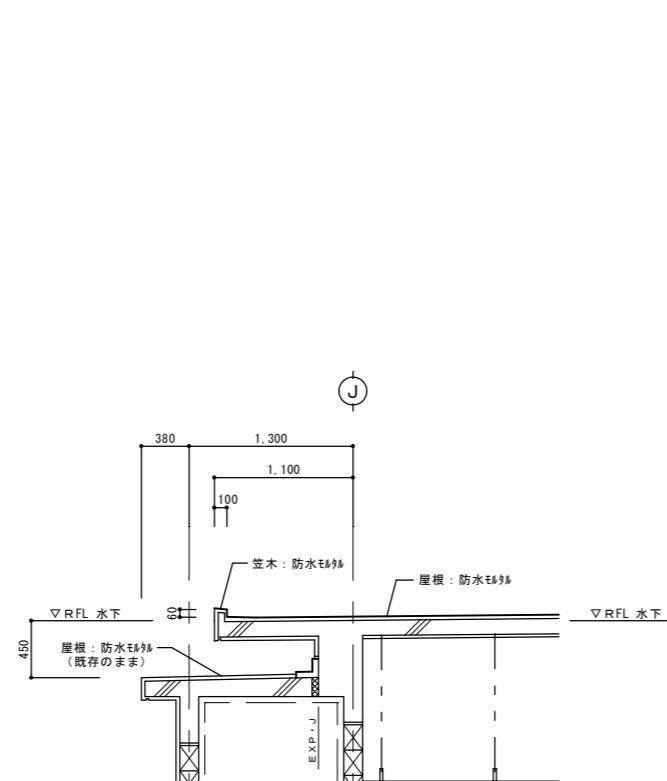

備考

承認

工事名称

一级建築士事務所 福岡県知事登録 第1-20624号

有限会社 永野建築設計事務所

福岡県行橋市大字道場寺1439-279 TEL 0930(24)7961

1級建築士登録 第91119号 永野 和則

工事名称

今元中学校校舎防水改修工事

図面名称

校舎棟: 改修前後 断面詳細図3

縮尺 A1 S=1:30

A3 S=1:60


日付

令和1年5月

図面番号

A23


改修前

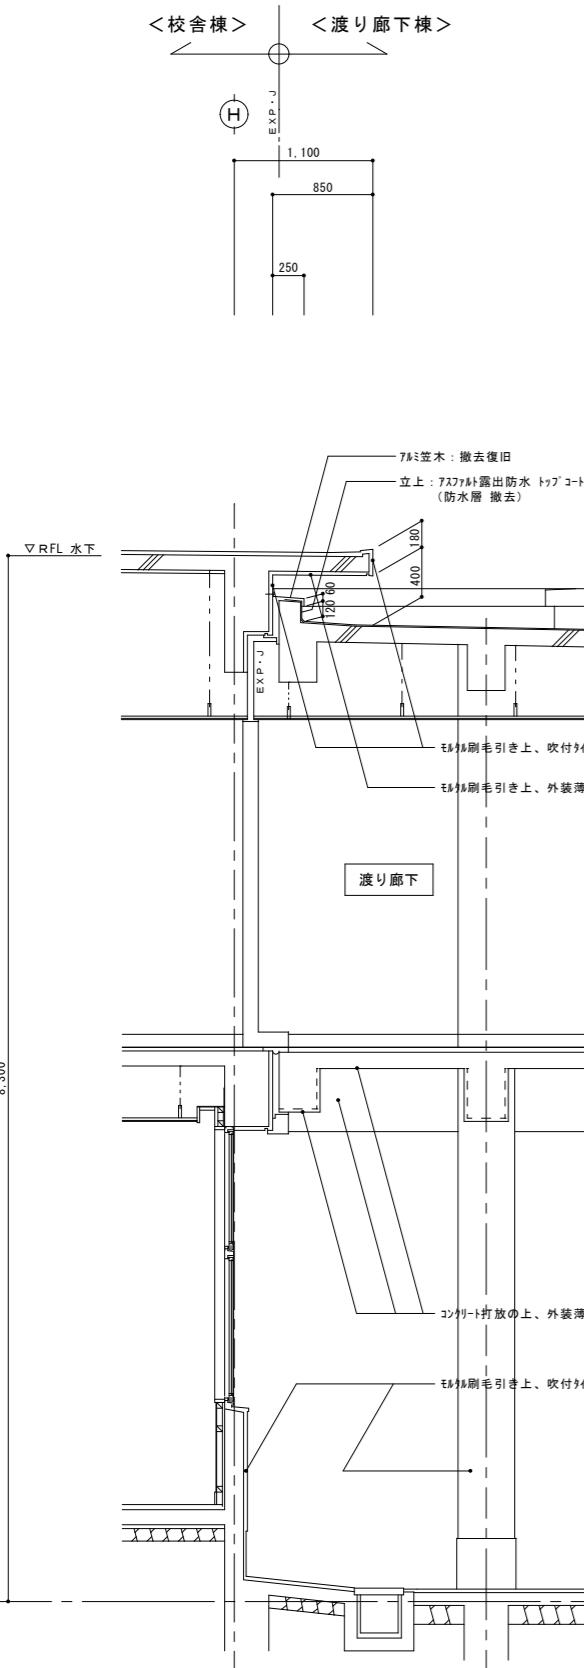

備考

改修前

改修後

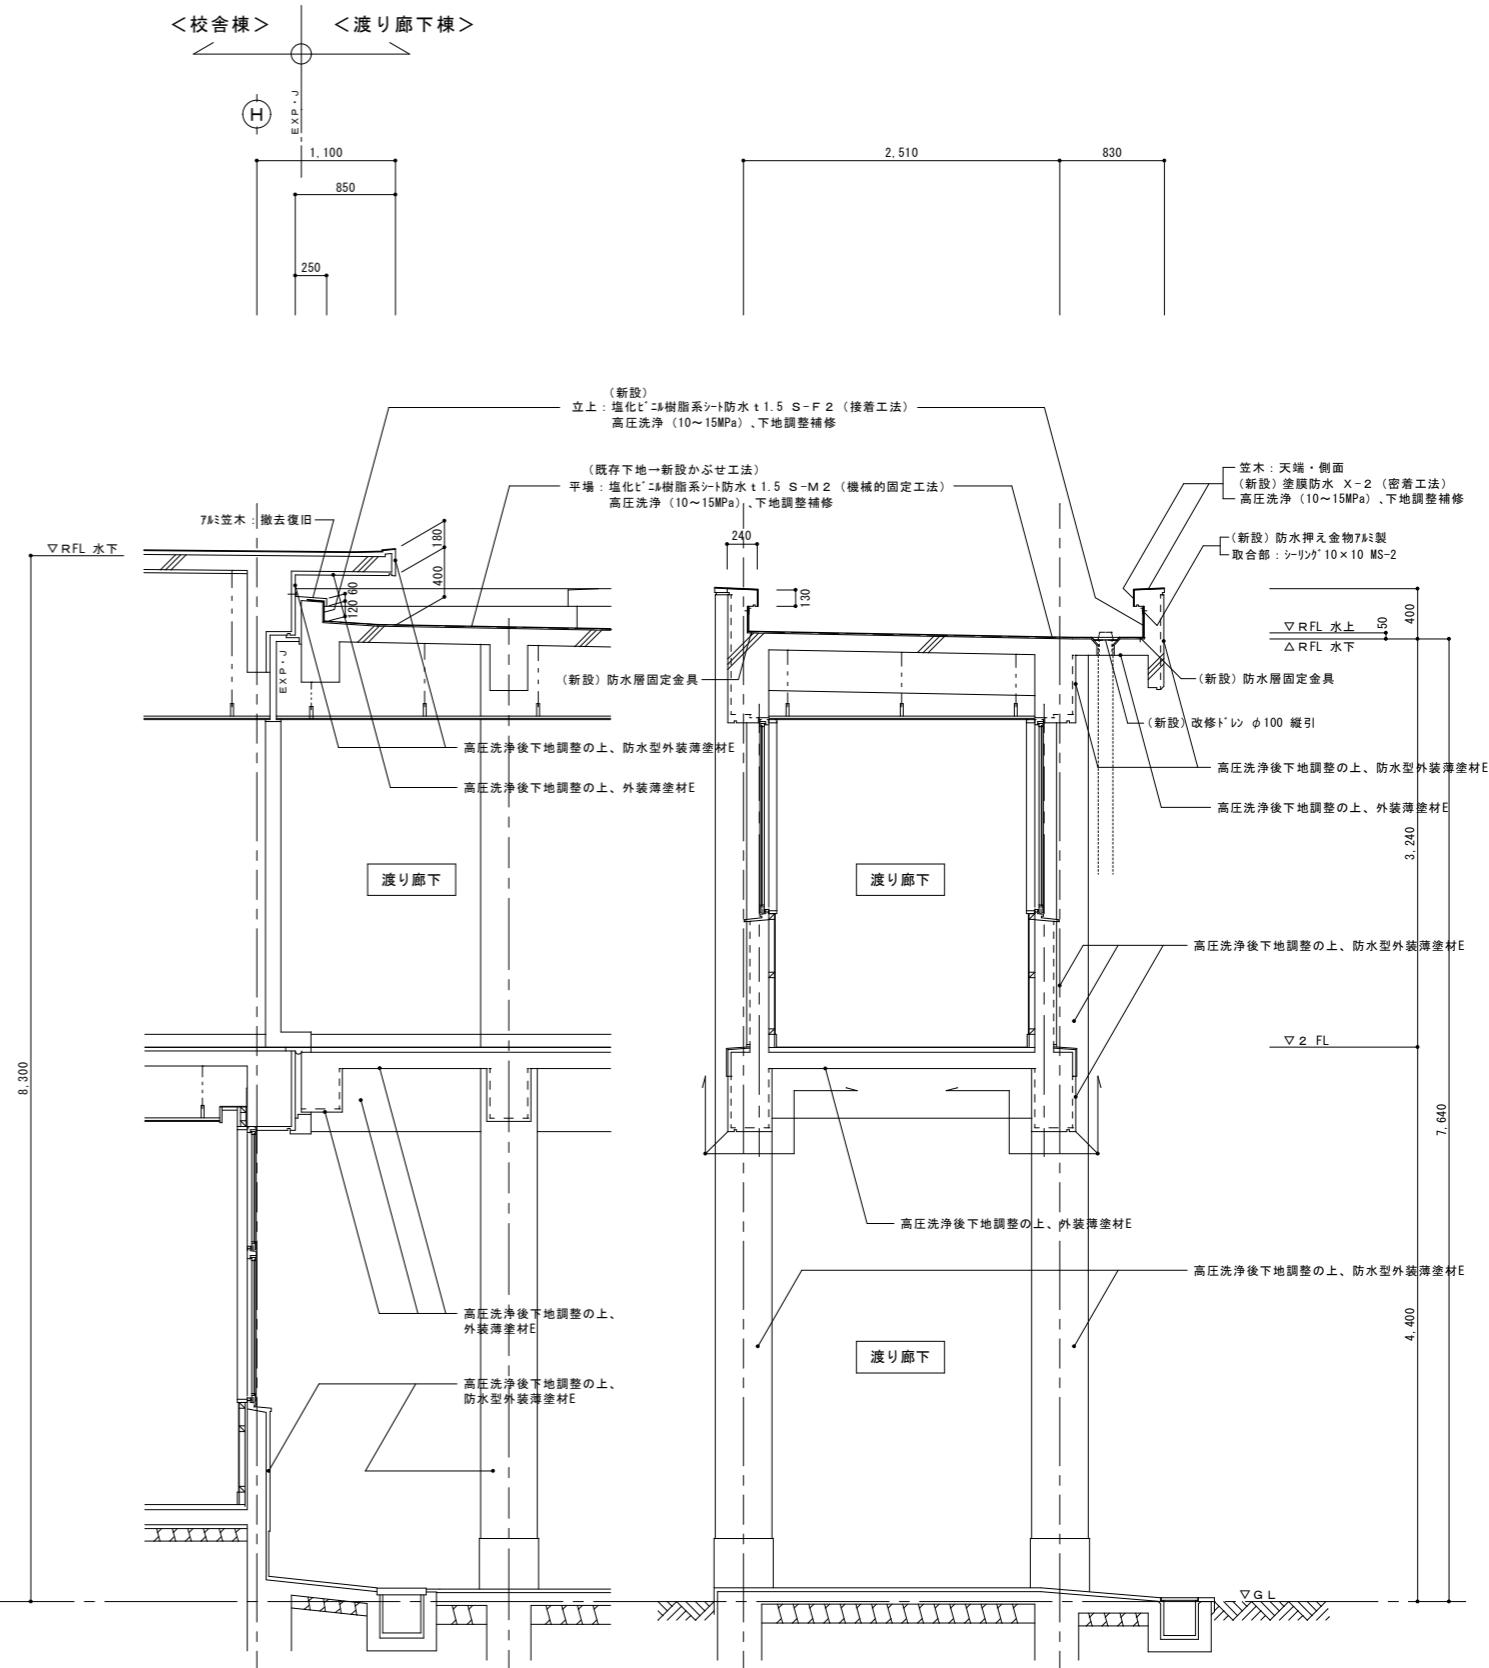

改修後

承認

工事名称 今元中学校校舎防水改修工事
図面名称 渡り廊下棟：改修前後 断面詳細図
縮尺 A1 S=1:30 A3 S=1:60


承認


一级建築士事務所 福岡県知事登録 第1-20624号
有限会社 永野建築設計事務所
福岡県行橋市大字道場寺1439-279 TEL 0930(24)7961

承認

1級建築士登録 第91119号 永野 和則
日付 令和 1 年 5 月
図面番号 A-24

承認

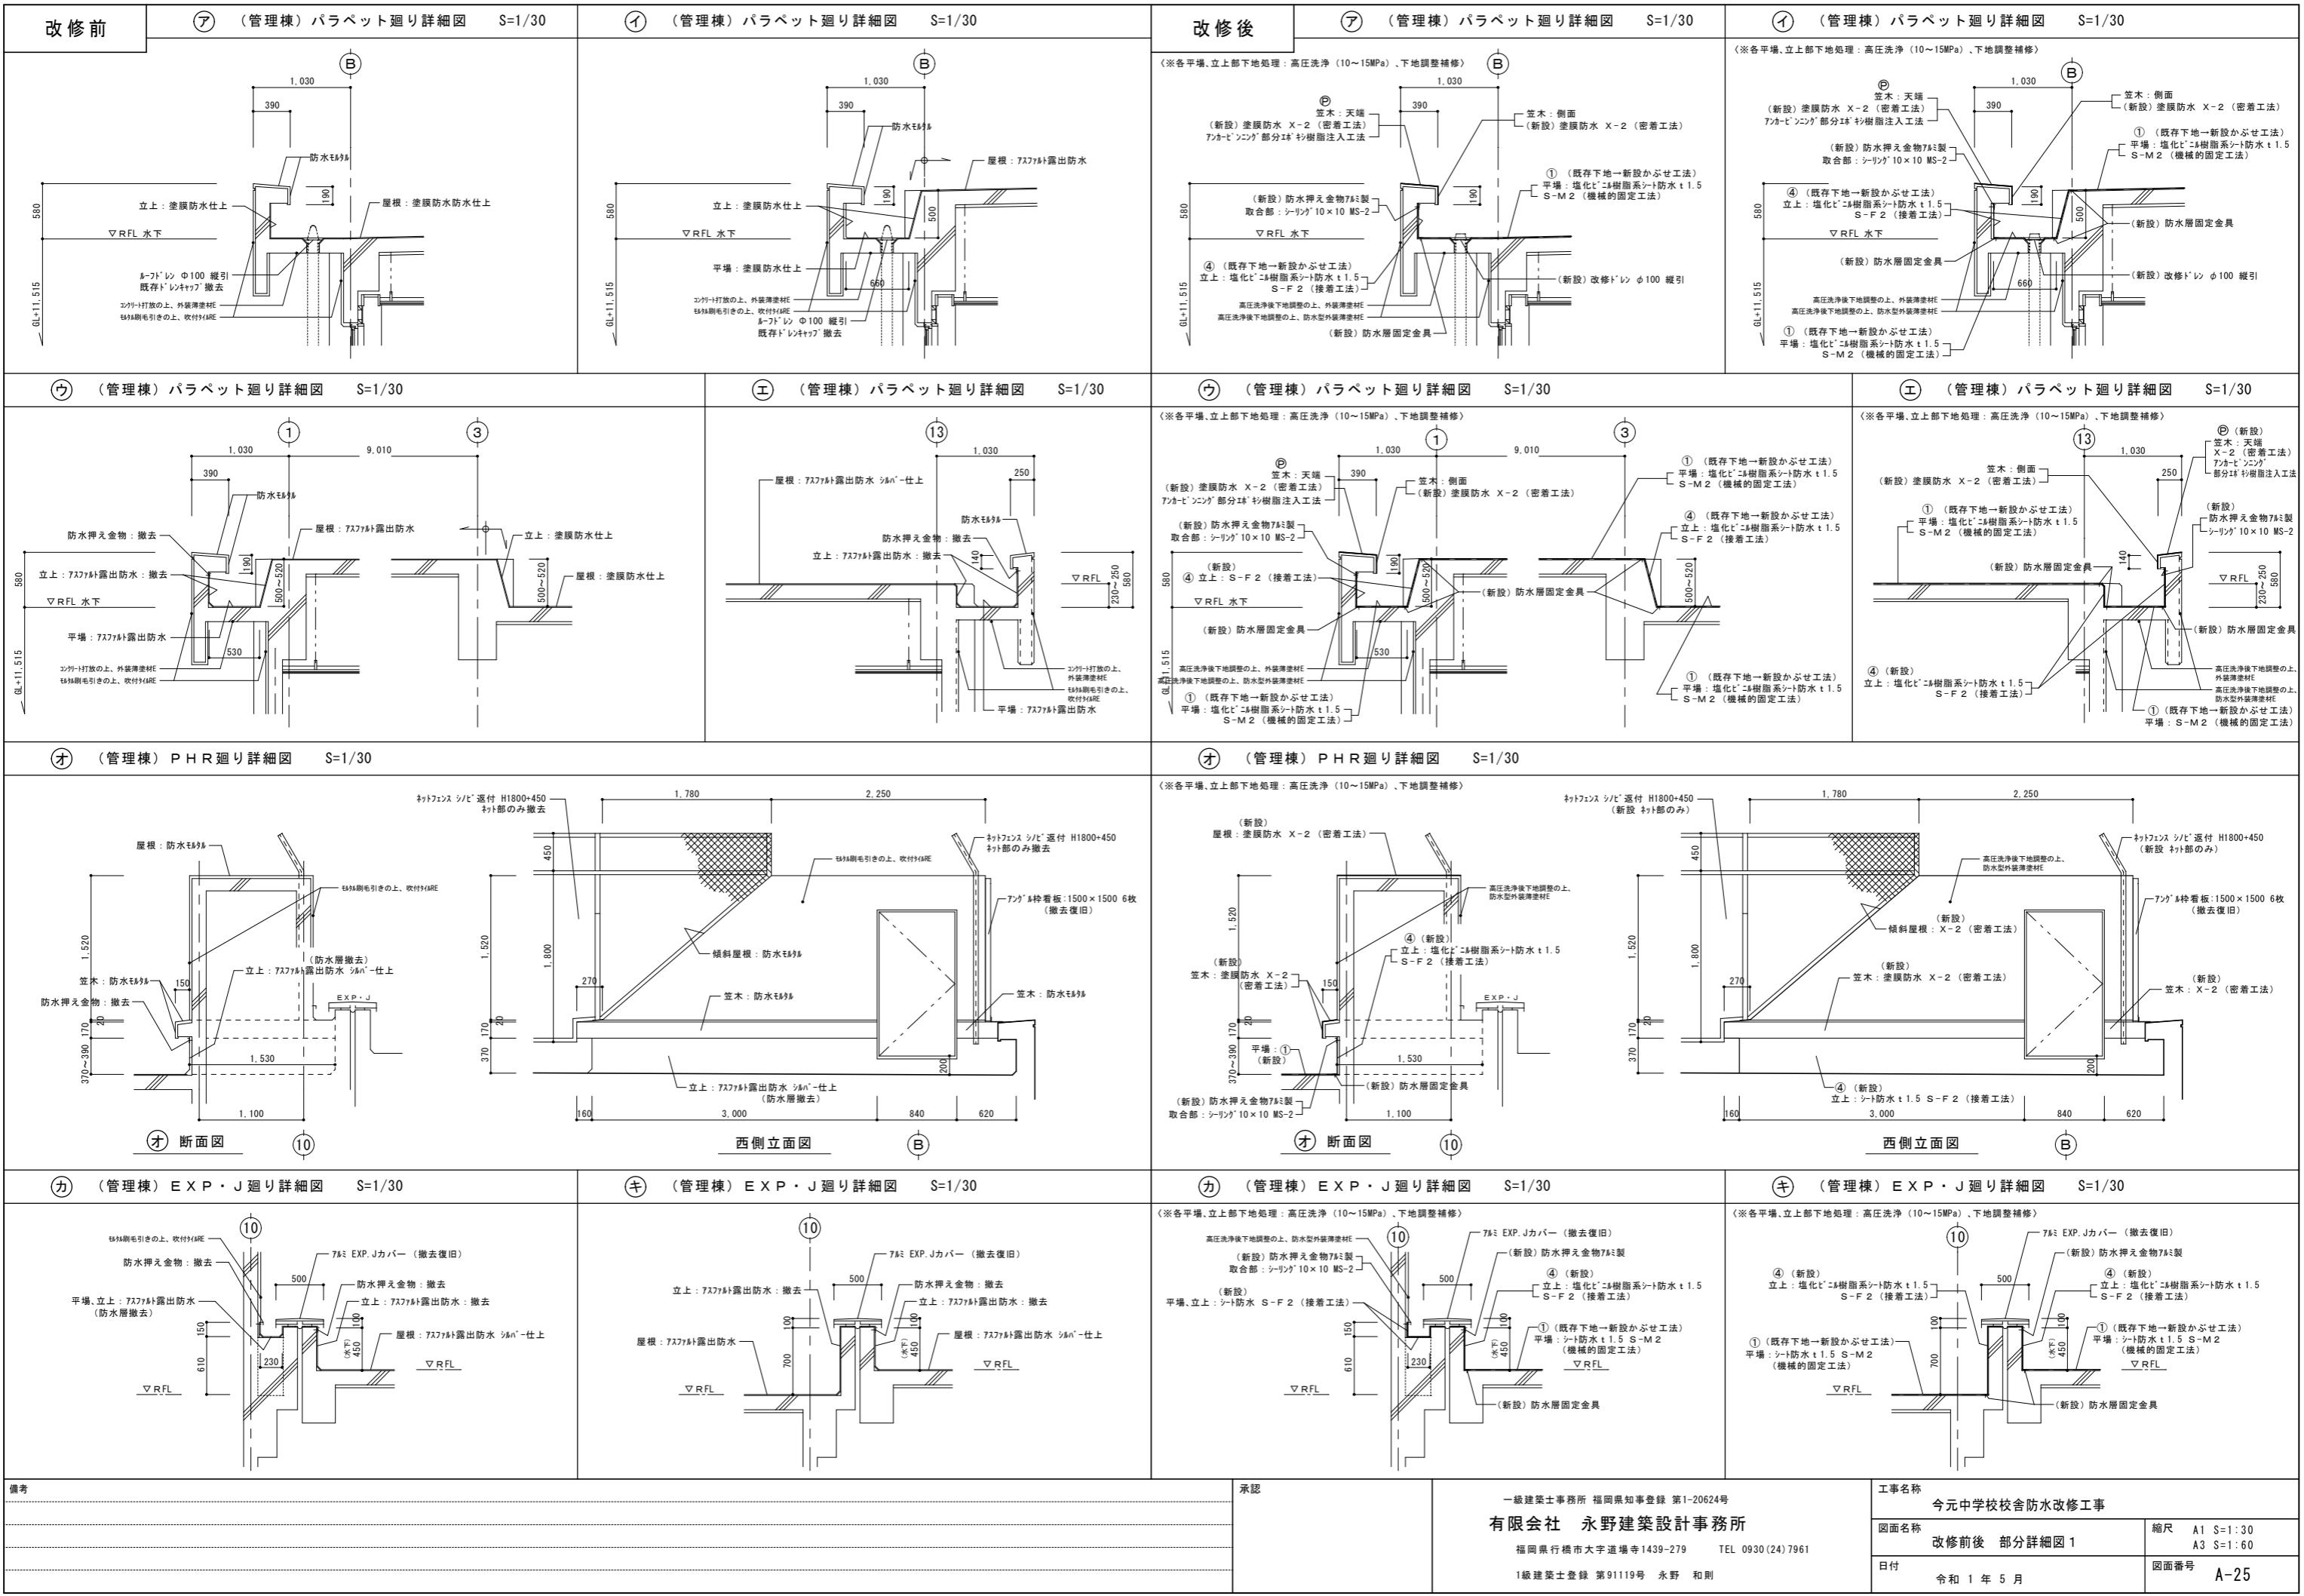

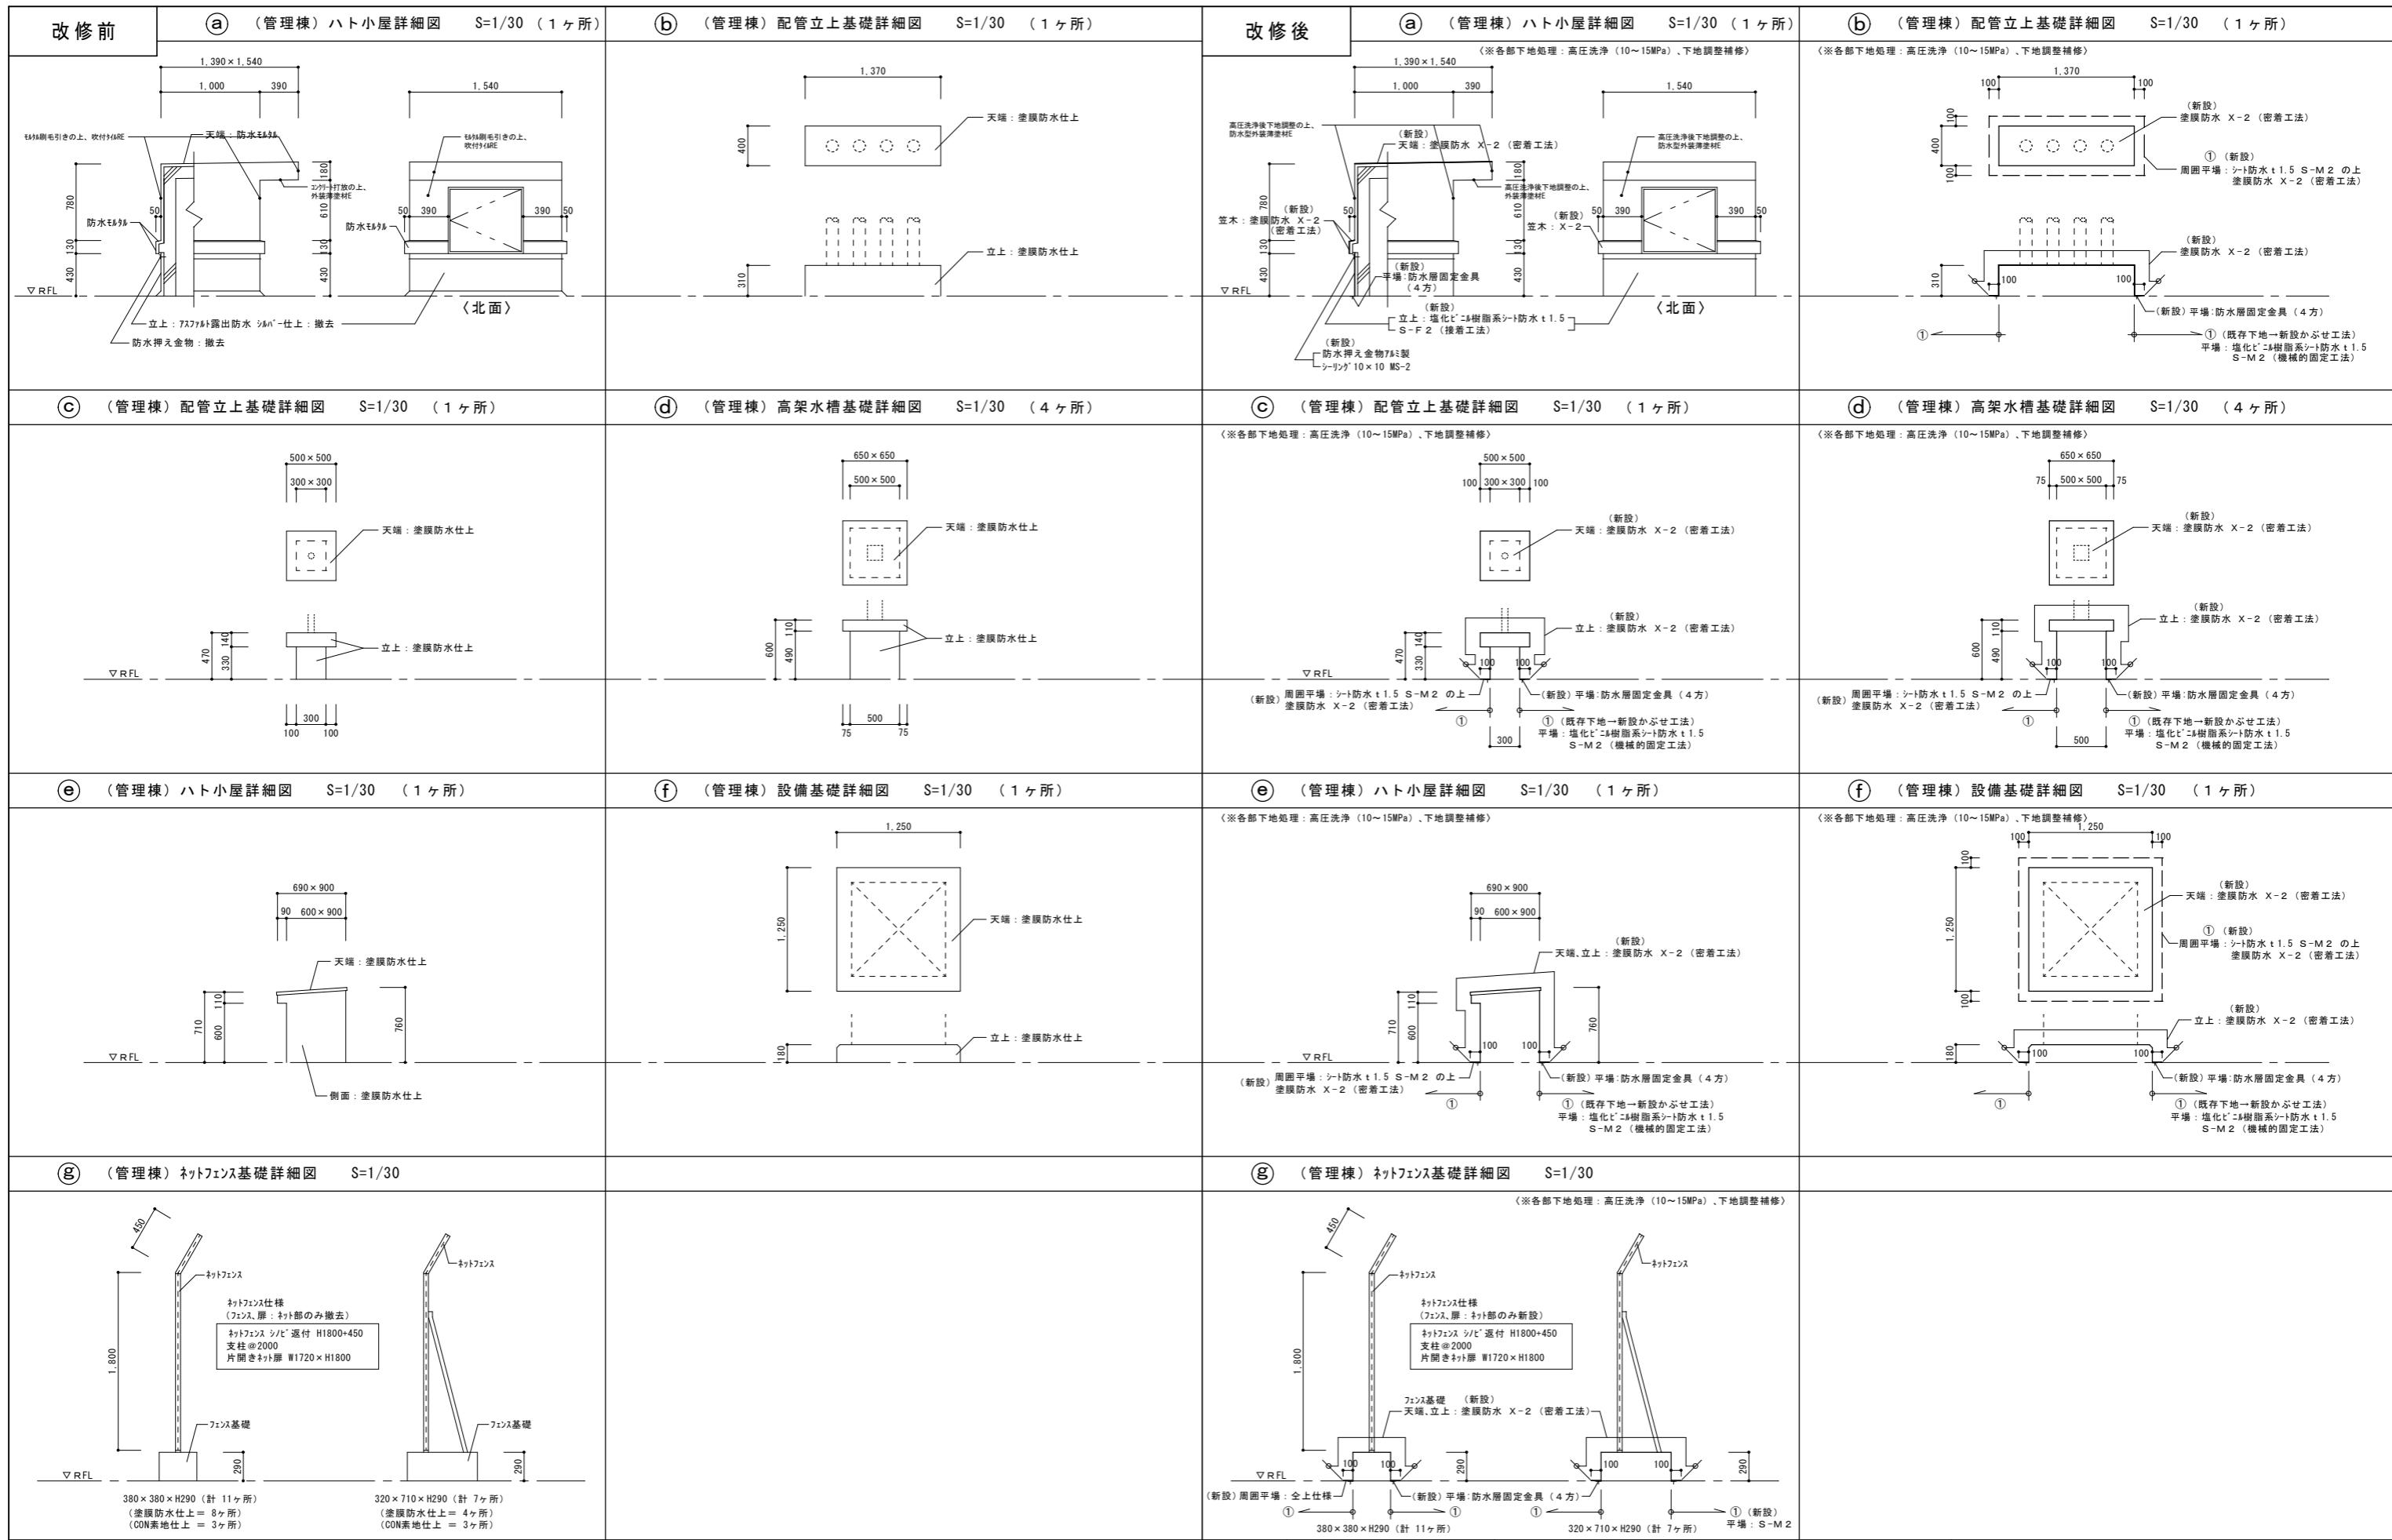

備考

承認


一級建築士事務所 福岡県知事登録 第1-20624号

有限会社 永野建築設計事務所

福岡県行橋市大字道場寺1439-279 TEL 0930(24)7961

1級建築士登録 第91119号 永野 和則

工事名称
今元中学校校舎防水改修工事図面名称
改修前後 部分詳細図2縮尺 A1 S=1:30
A3 S=1:60日付
令和1年5月図面番号
A-26

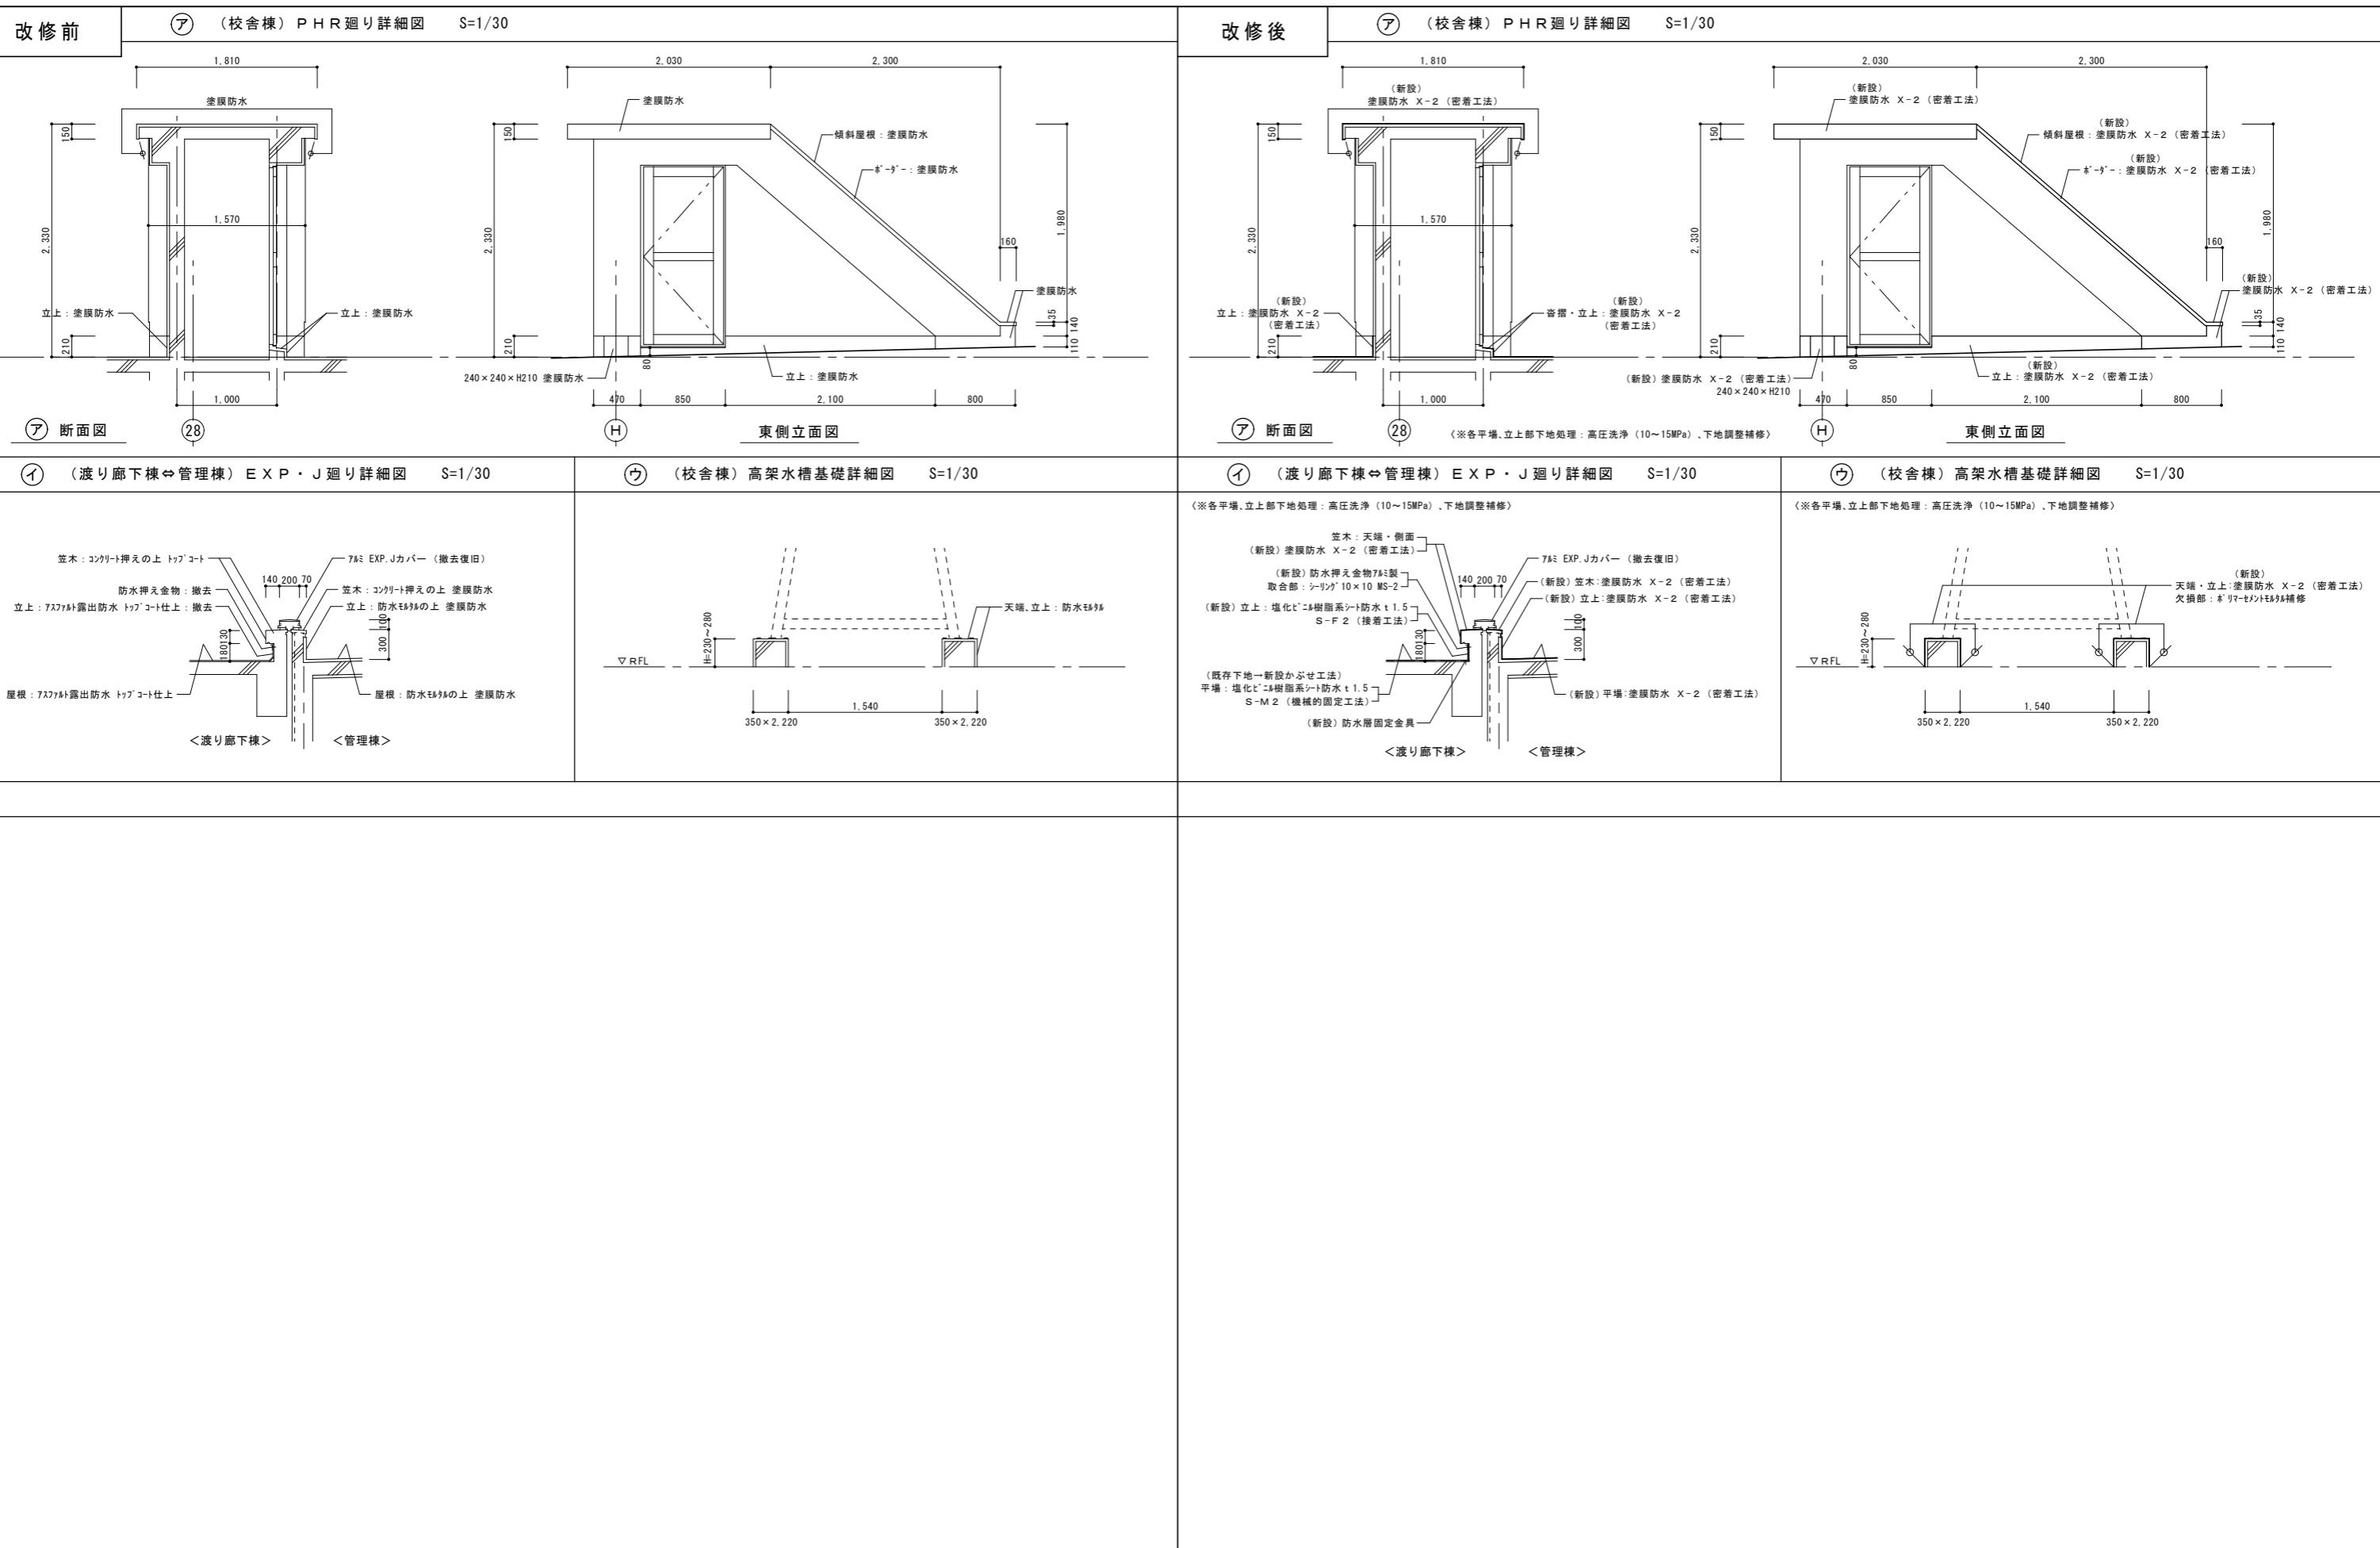

備考

承認

一級建築士事務所 福岡県知事登録 第1-20624号

有限会社 永野建築設計事務所

福岡県行橋市大字道場寺1439-279 TEL 0930(24)7961

1級建築士登録 第91119号 永野 和則

工事名称 今元中学校校舎防水改修工事


図面名称 改修前後 部分詳細図3

日付 令和1年5月

図面番号 A-27

縮尺 A1 S=1:30
A3 S=1:60

改修後

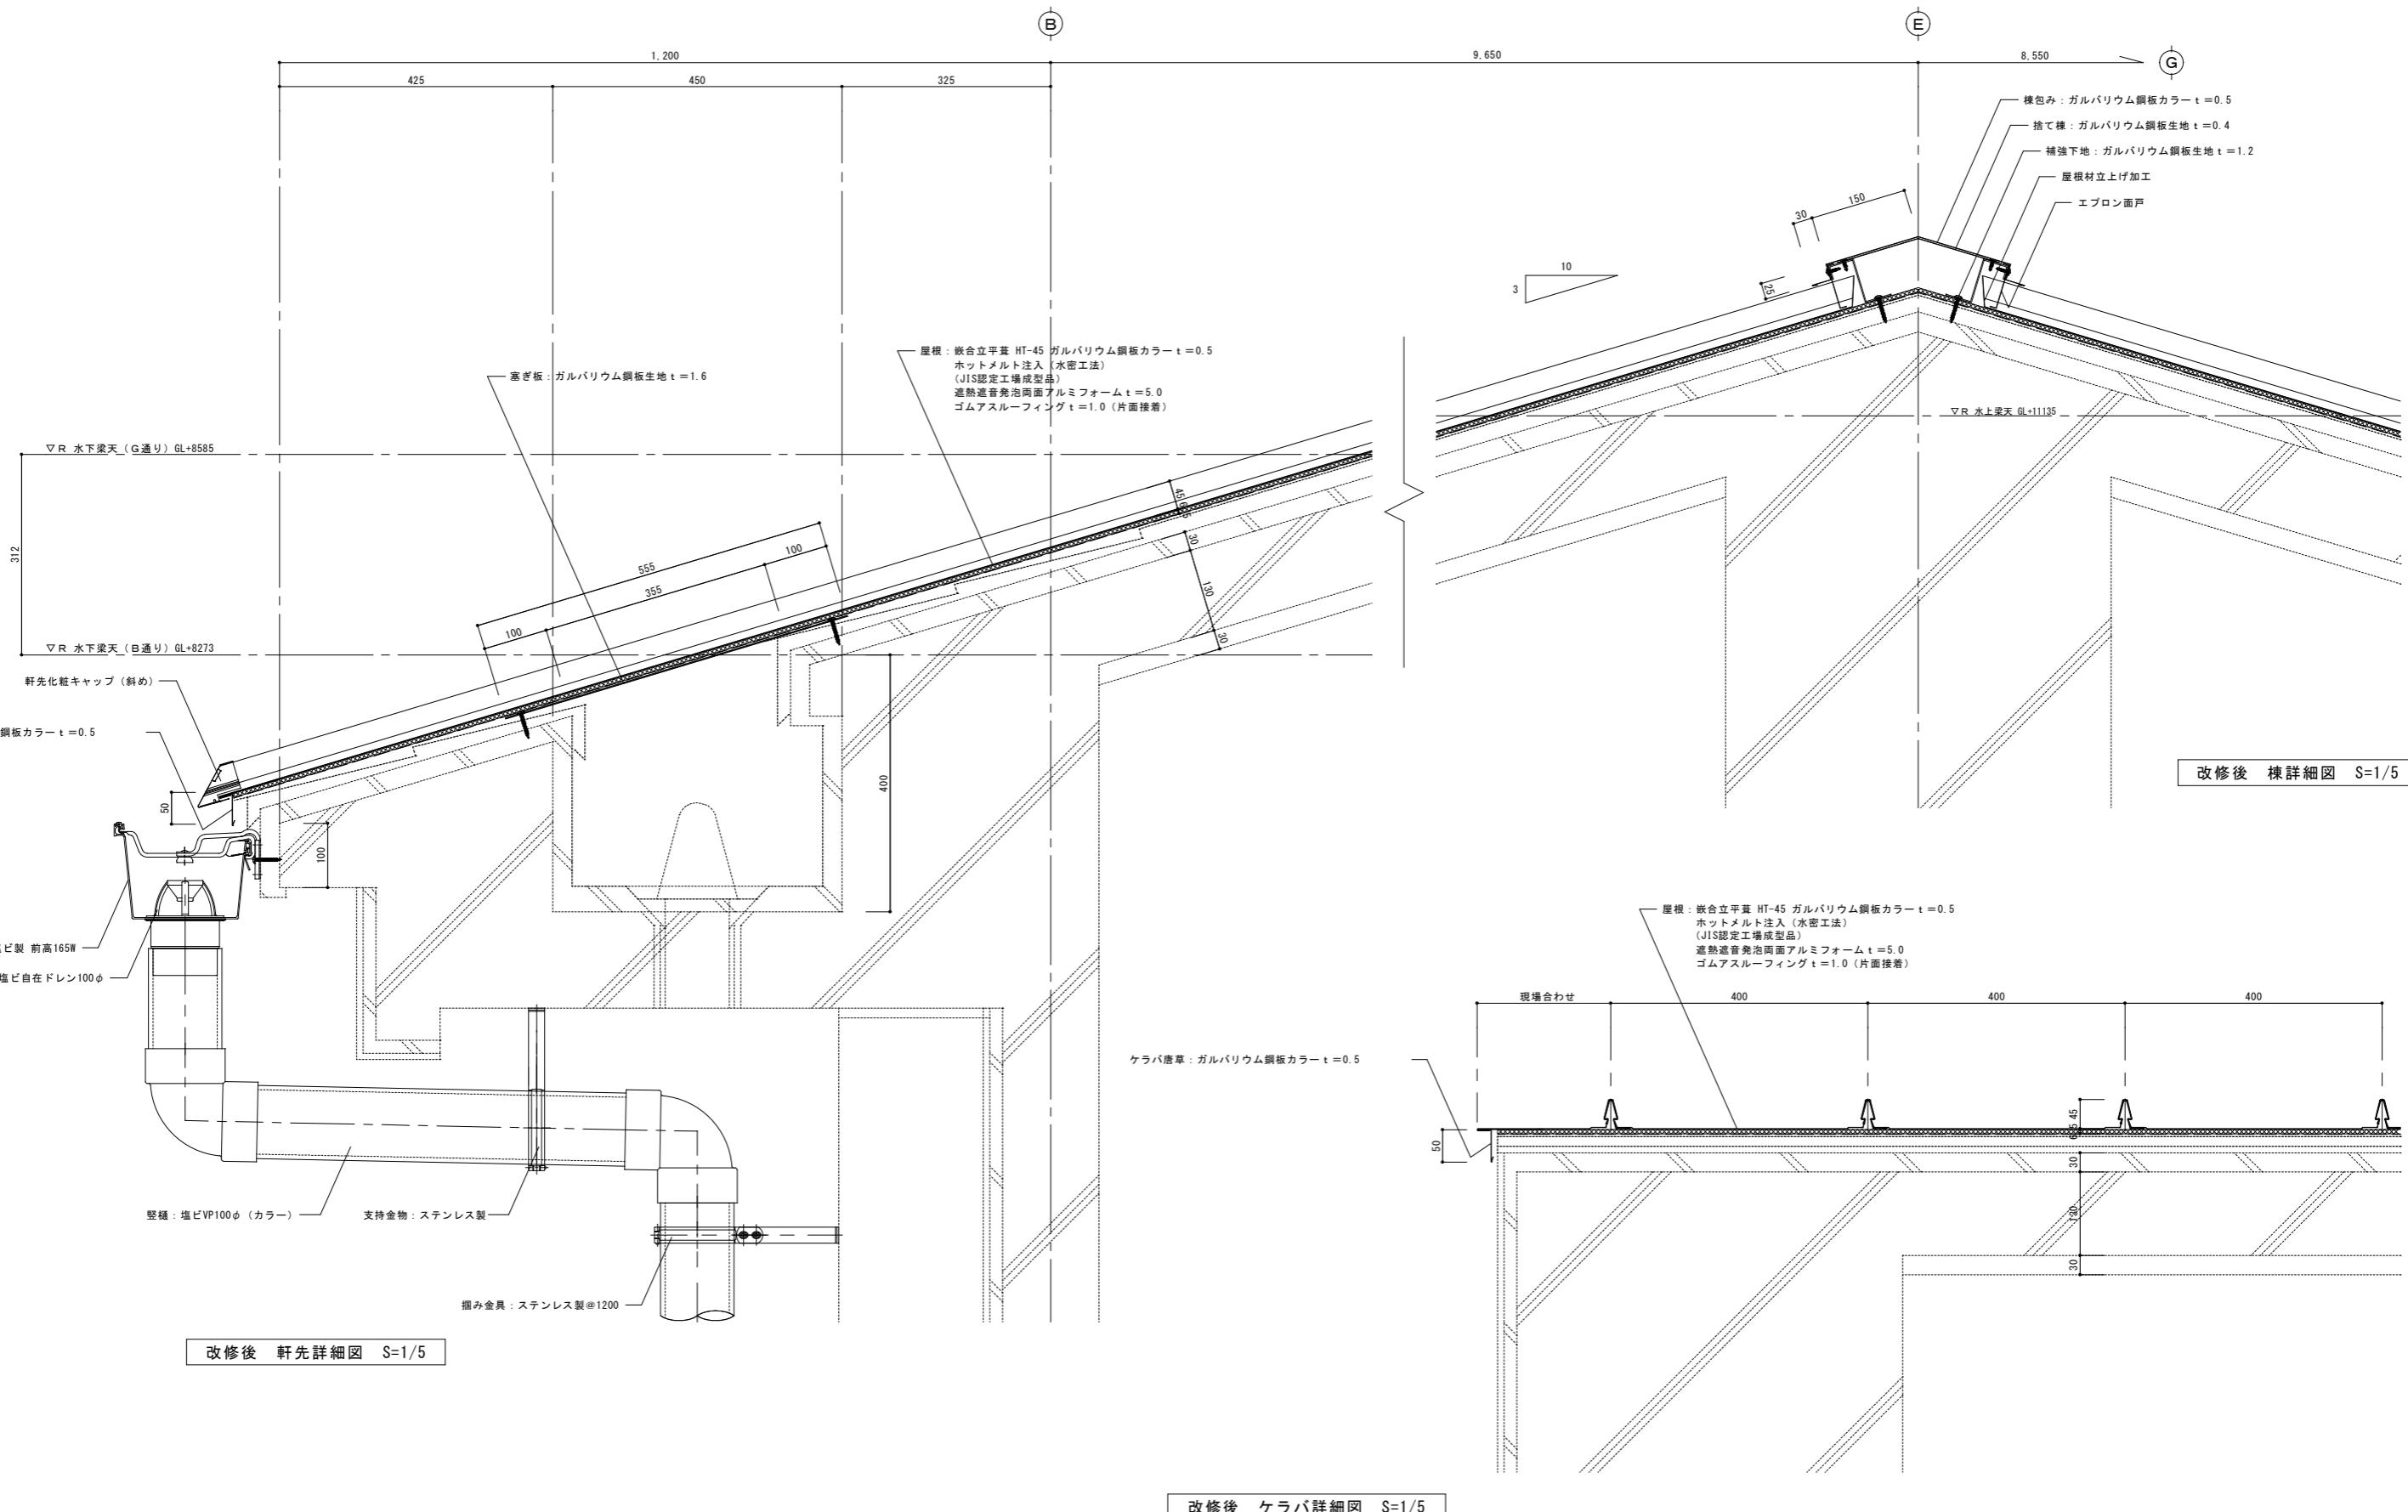

備考

承認

一級建築士事務所 福岡県知事登録 第1-20624号
有限会社 永野建築設計事務所
福岡県行橋市大字道場寺1439-279 TEL 0930(24)7961
1級建築士登録 第91119号 永野 和則

工事名称 今元中学校校舎防水改修工事
図面名称 管理棟 : 改修後 屋根詳細図
日付 令和 1 年 5 月

縮尺 A1 S=1:5
A3 S=1:10

図面番号 A28