



S=1 : 10,000

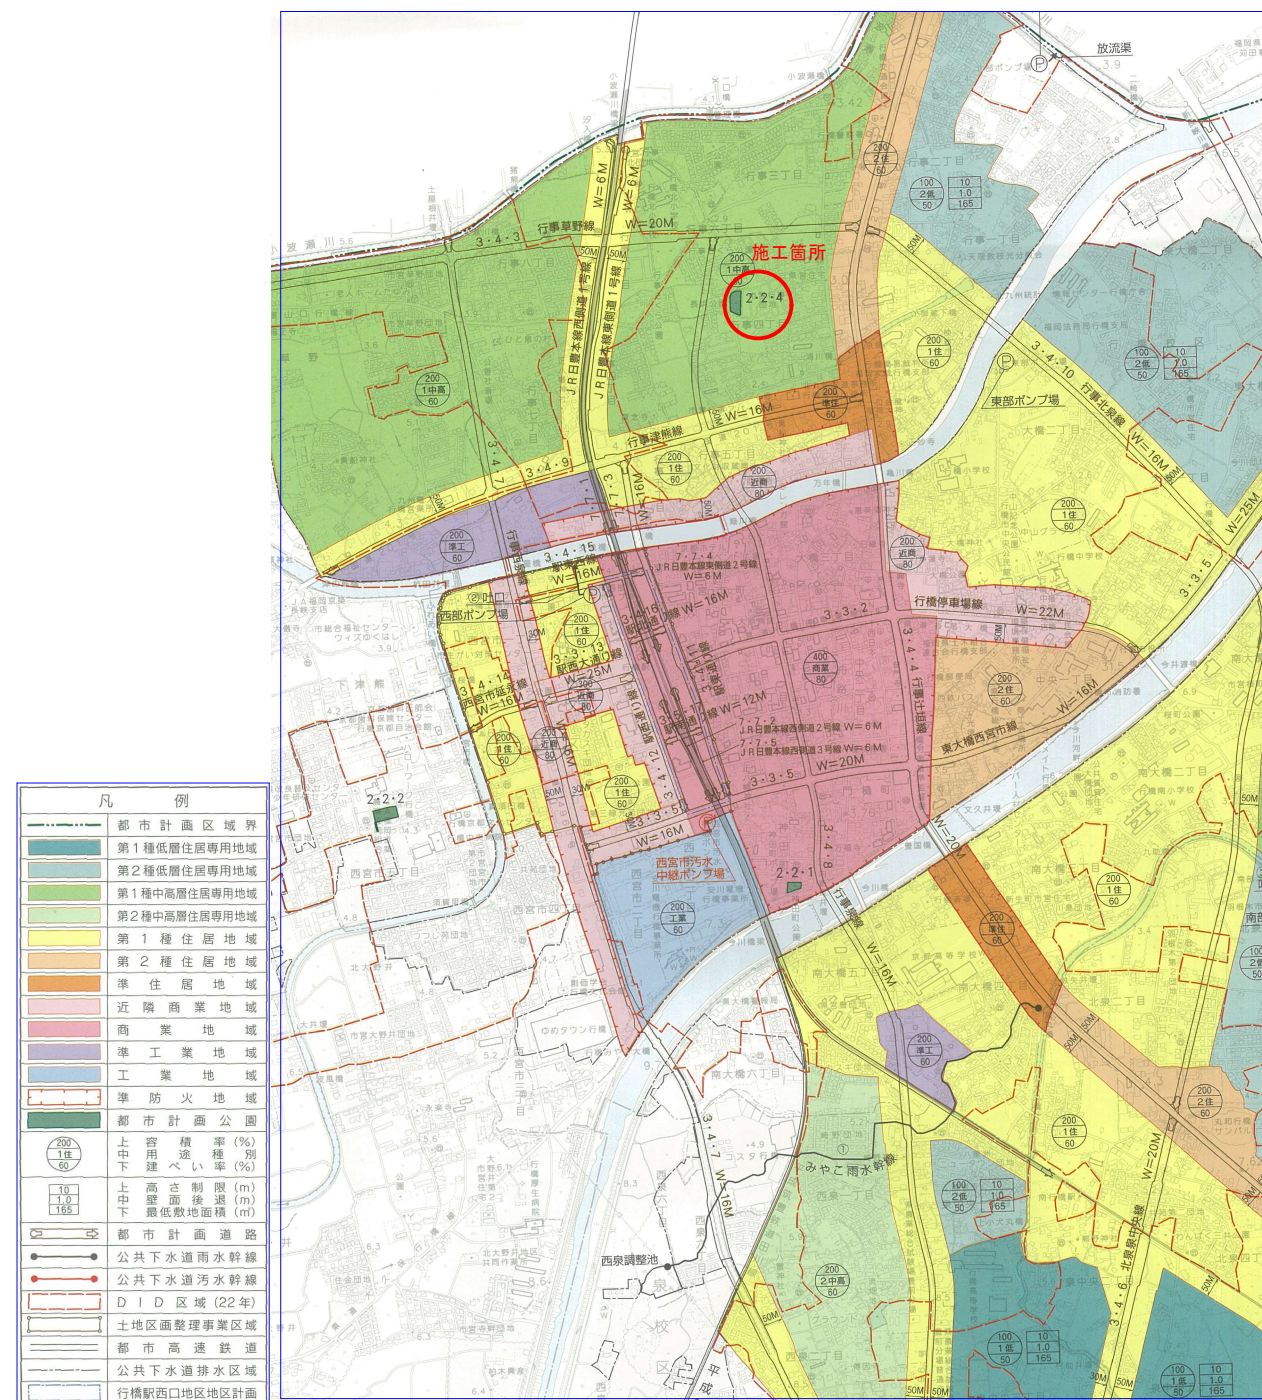


S=1 : 2,500

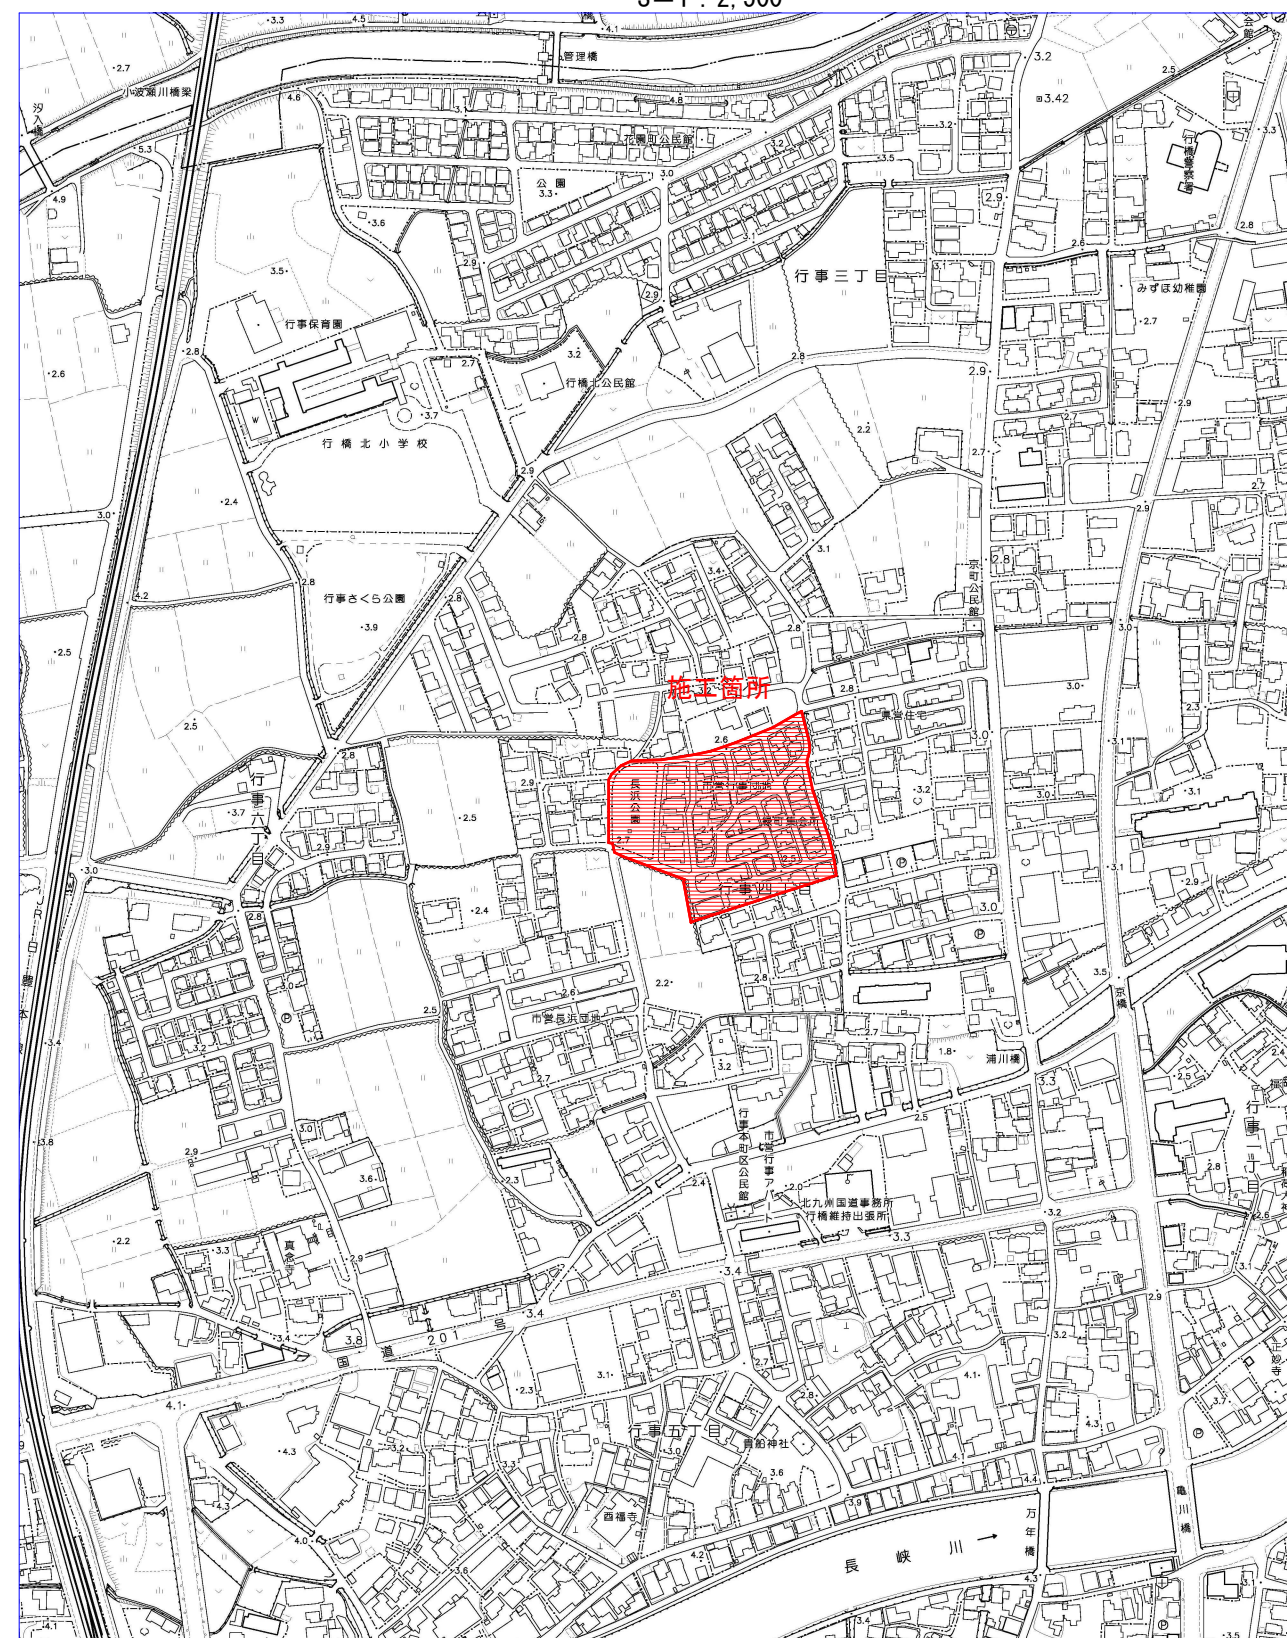


公園名称	長浜公園			
工事名称	水路改修工事（長浜公園整備事業）			
図面名称	位置図、付近見取図	尺綱	図示	
施工年度	令和3年度	図面番号	1	
施工箇所	行橋市 行事四丁目	参照	参照	添削
事務所名	行橋役所 都市整備部 都市政策課	参照	参照	添削




平面図 S=1/500

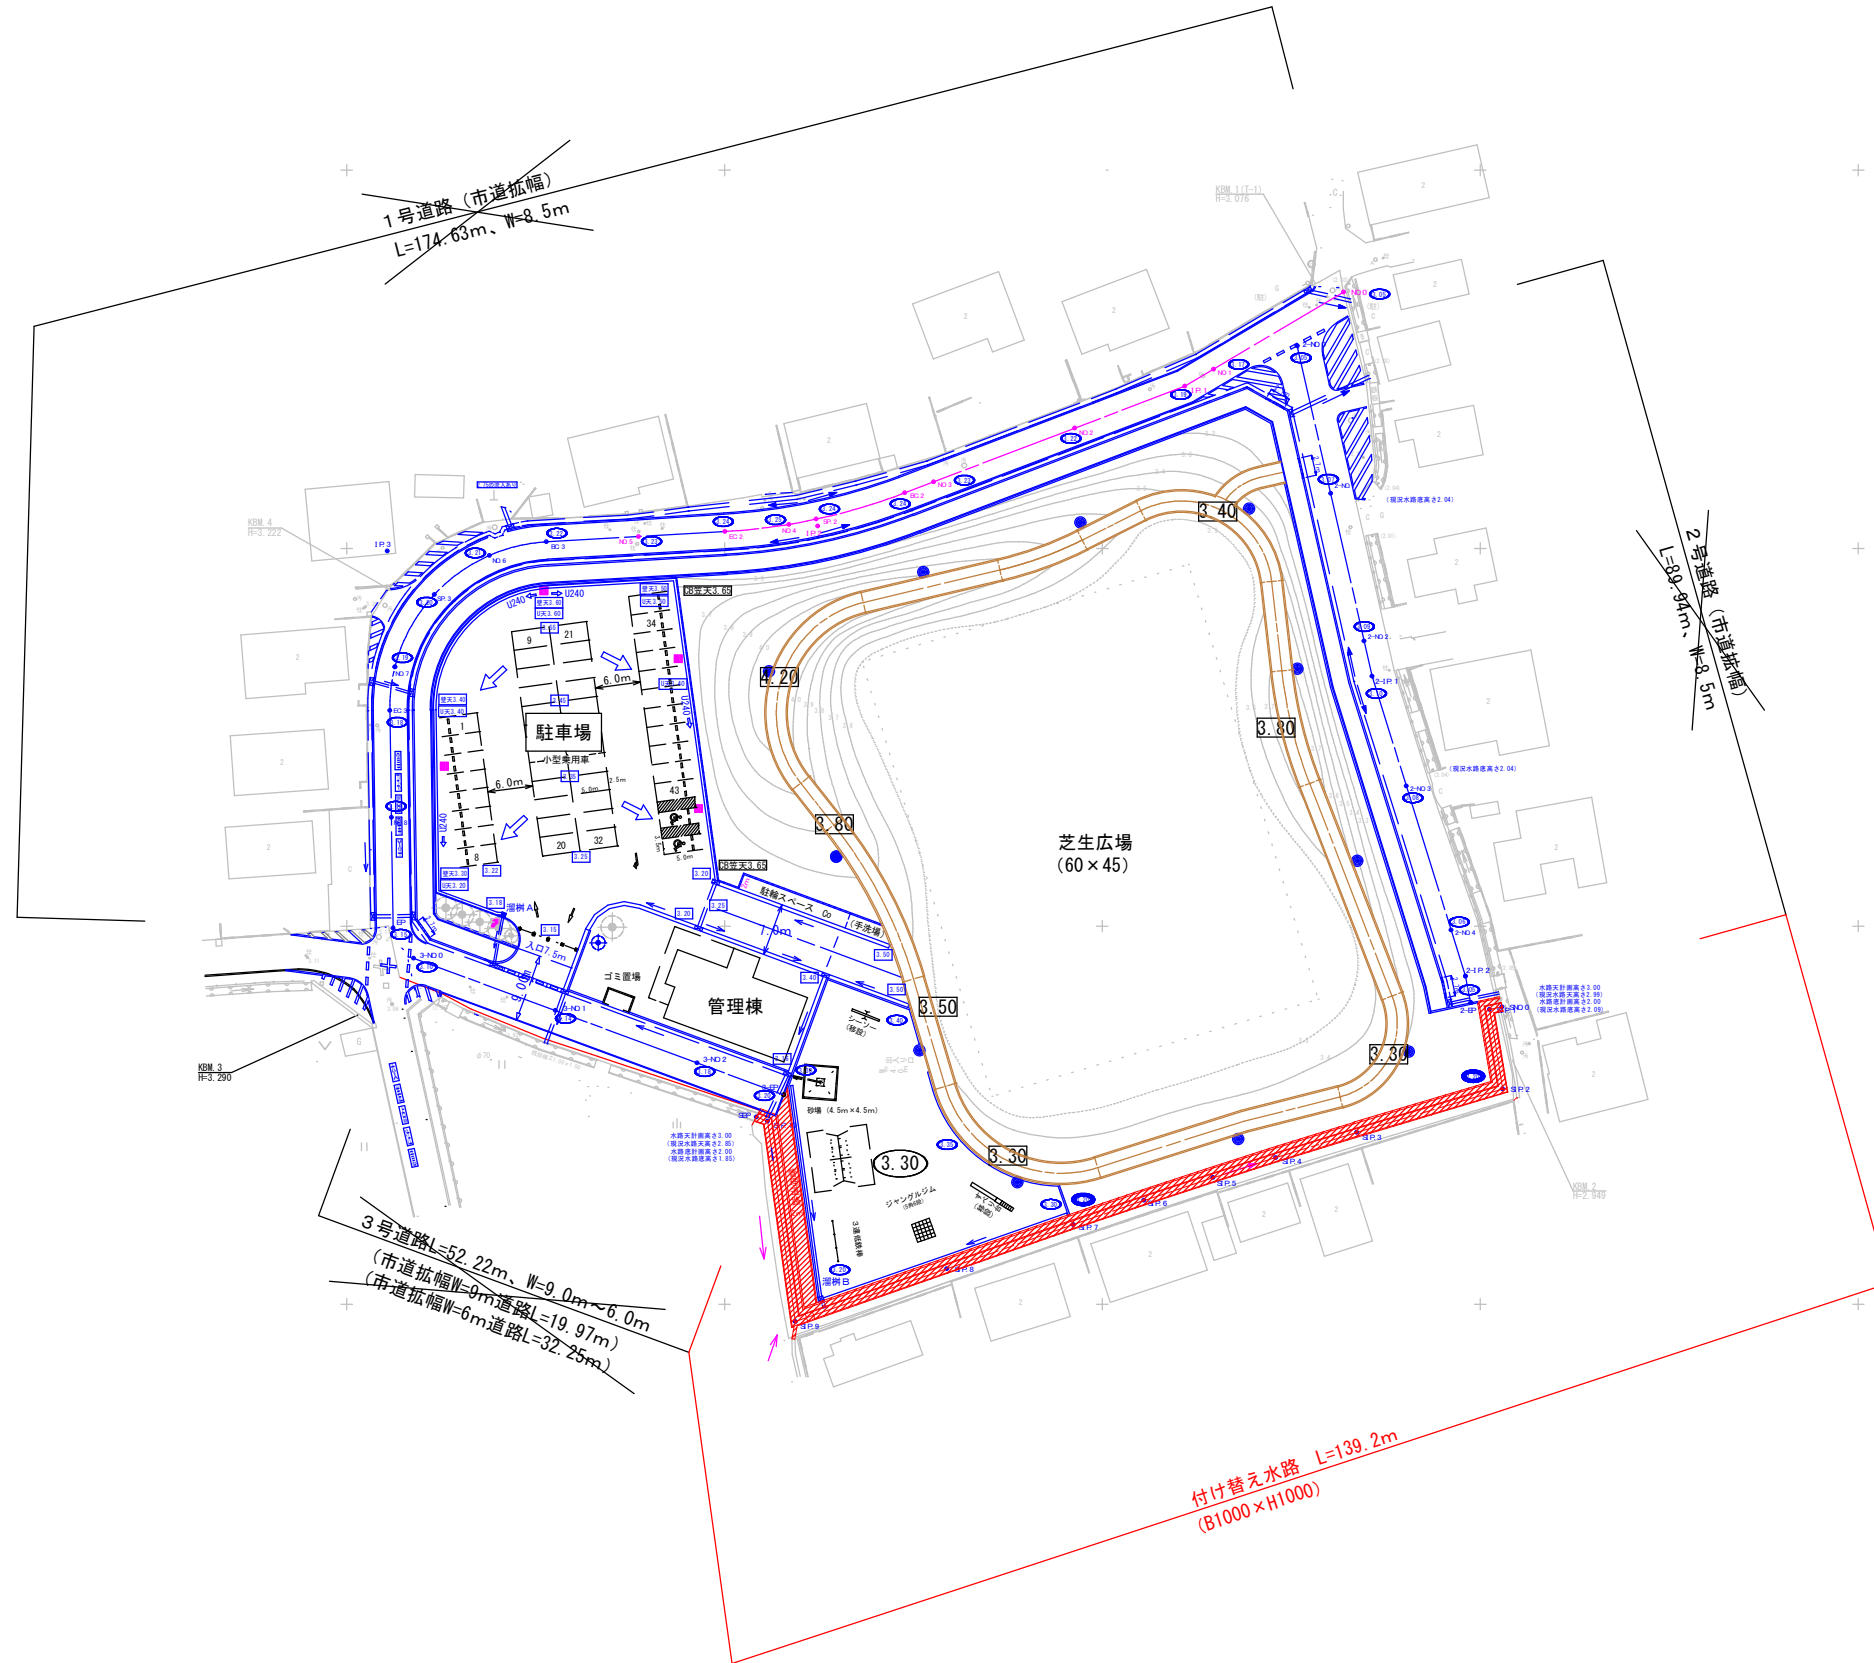


公園名称	長浜公園		
工事名称	水路改修工事 (長浜公園整備事業)		
図面名称	公園整備計画平面図	縮尺	図示
施工年度	令和3年度	図面番号	2
施工箇所	行橋市 行事四丁目	照査	設計
事務所名	行橋市役所 都市整備部 都市政策課	照査	設計

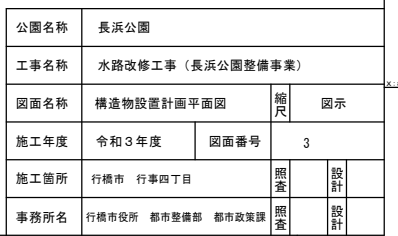


付け替え水路標準断面図 S=1 : 20

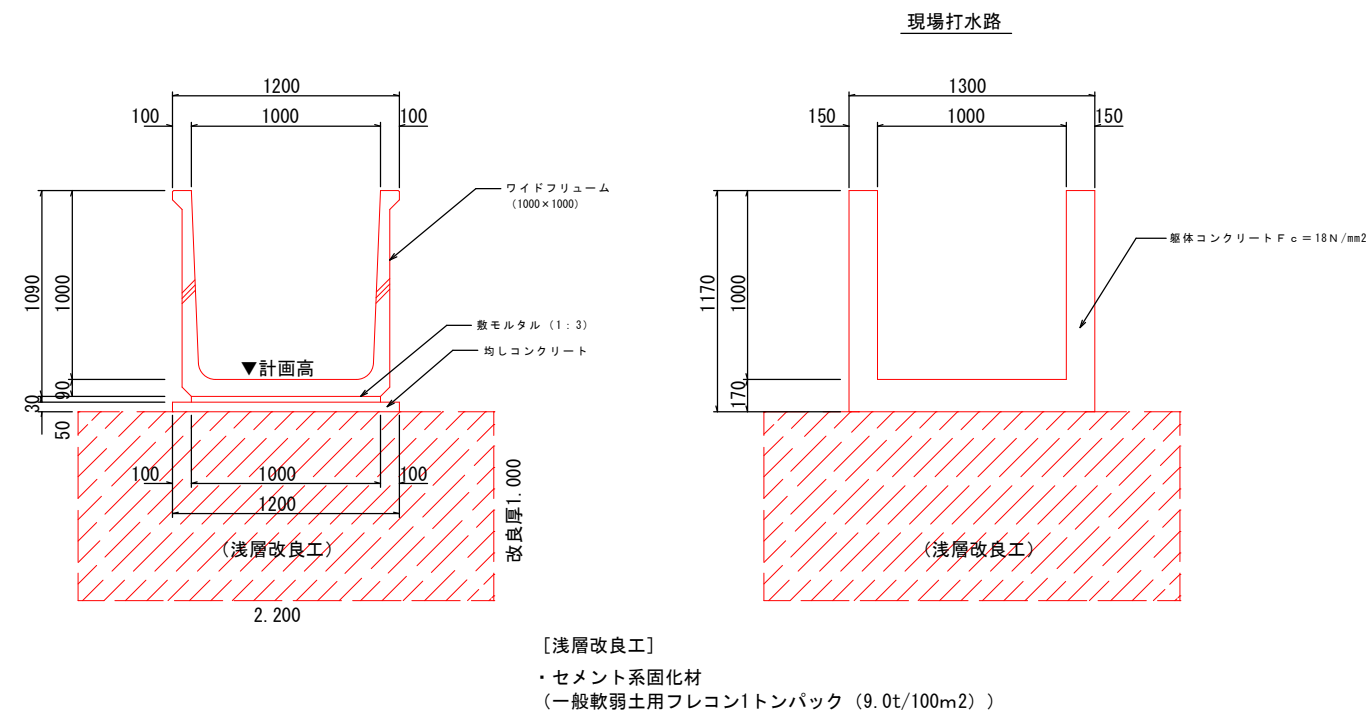

縦断面図 縦1 : 100
横1 : 500

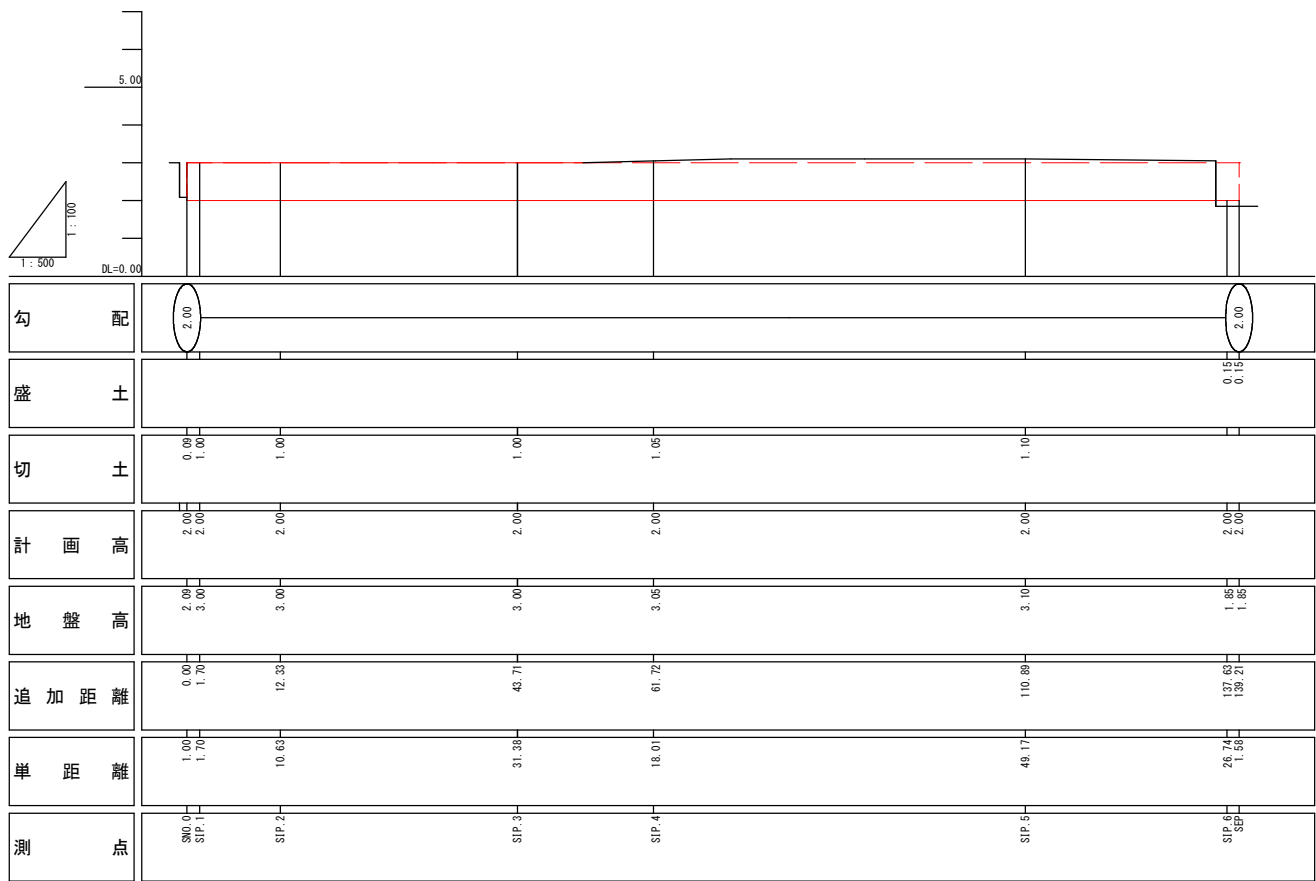

路線図 S=1 : 500

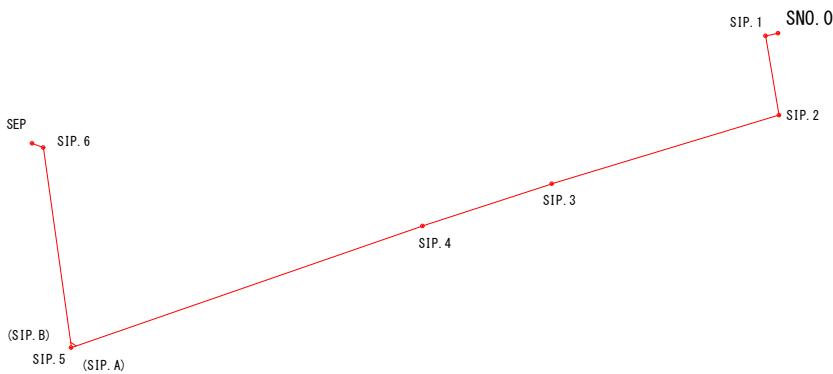


曲 線 表					
IP	IP間方向角	IA	IP間距離	X座標	Y座標
SNO.0	257° 53' 19" 4		1.697	81739.315	-2397.140
SIP.1	170° 26' 56" 9	87° 26' 22" 6	10.637	81738.959	-2398.799
SIP.2	253° 10' 52" 0	82° 43' 55" 1	31.374	81728.469	-2397.034
SIP.3	251° 50' 22" 4	1° 11' 29" 6	18.012	81719.391	-2427.066
SIP.4	250° 52' 28" 2	1° 06' 54" 3	49.170	81713.822	-2444.195
SIP.5	352° 06' 34" 4	101° 13' 06" 3	26.743	81697.712	-2490.651
SIP.6	290° 14' 46" 8	61° 50' 47" 6	1.581	81724.201	-2494.330
SEP				81724.748	-2495.813

公園名称	長浜公園		
工事名称	水路改修工事（長浜公園整備事業）		
図面名称	付け替え水路路線、縦断、断面図	縮尺	図示
施工年度	令和3年度	図面番号	4
施工箇所	行橋市 行事四丁目	照査	設計
事務所名	行橋市役所 都市整備部 都市政策課	照査	設計

付替水路構造図（割り付け図）

S=1:400

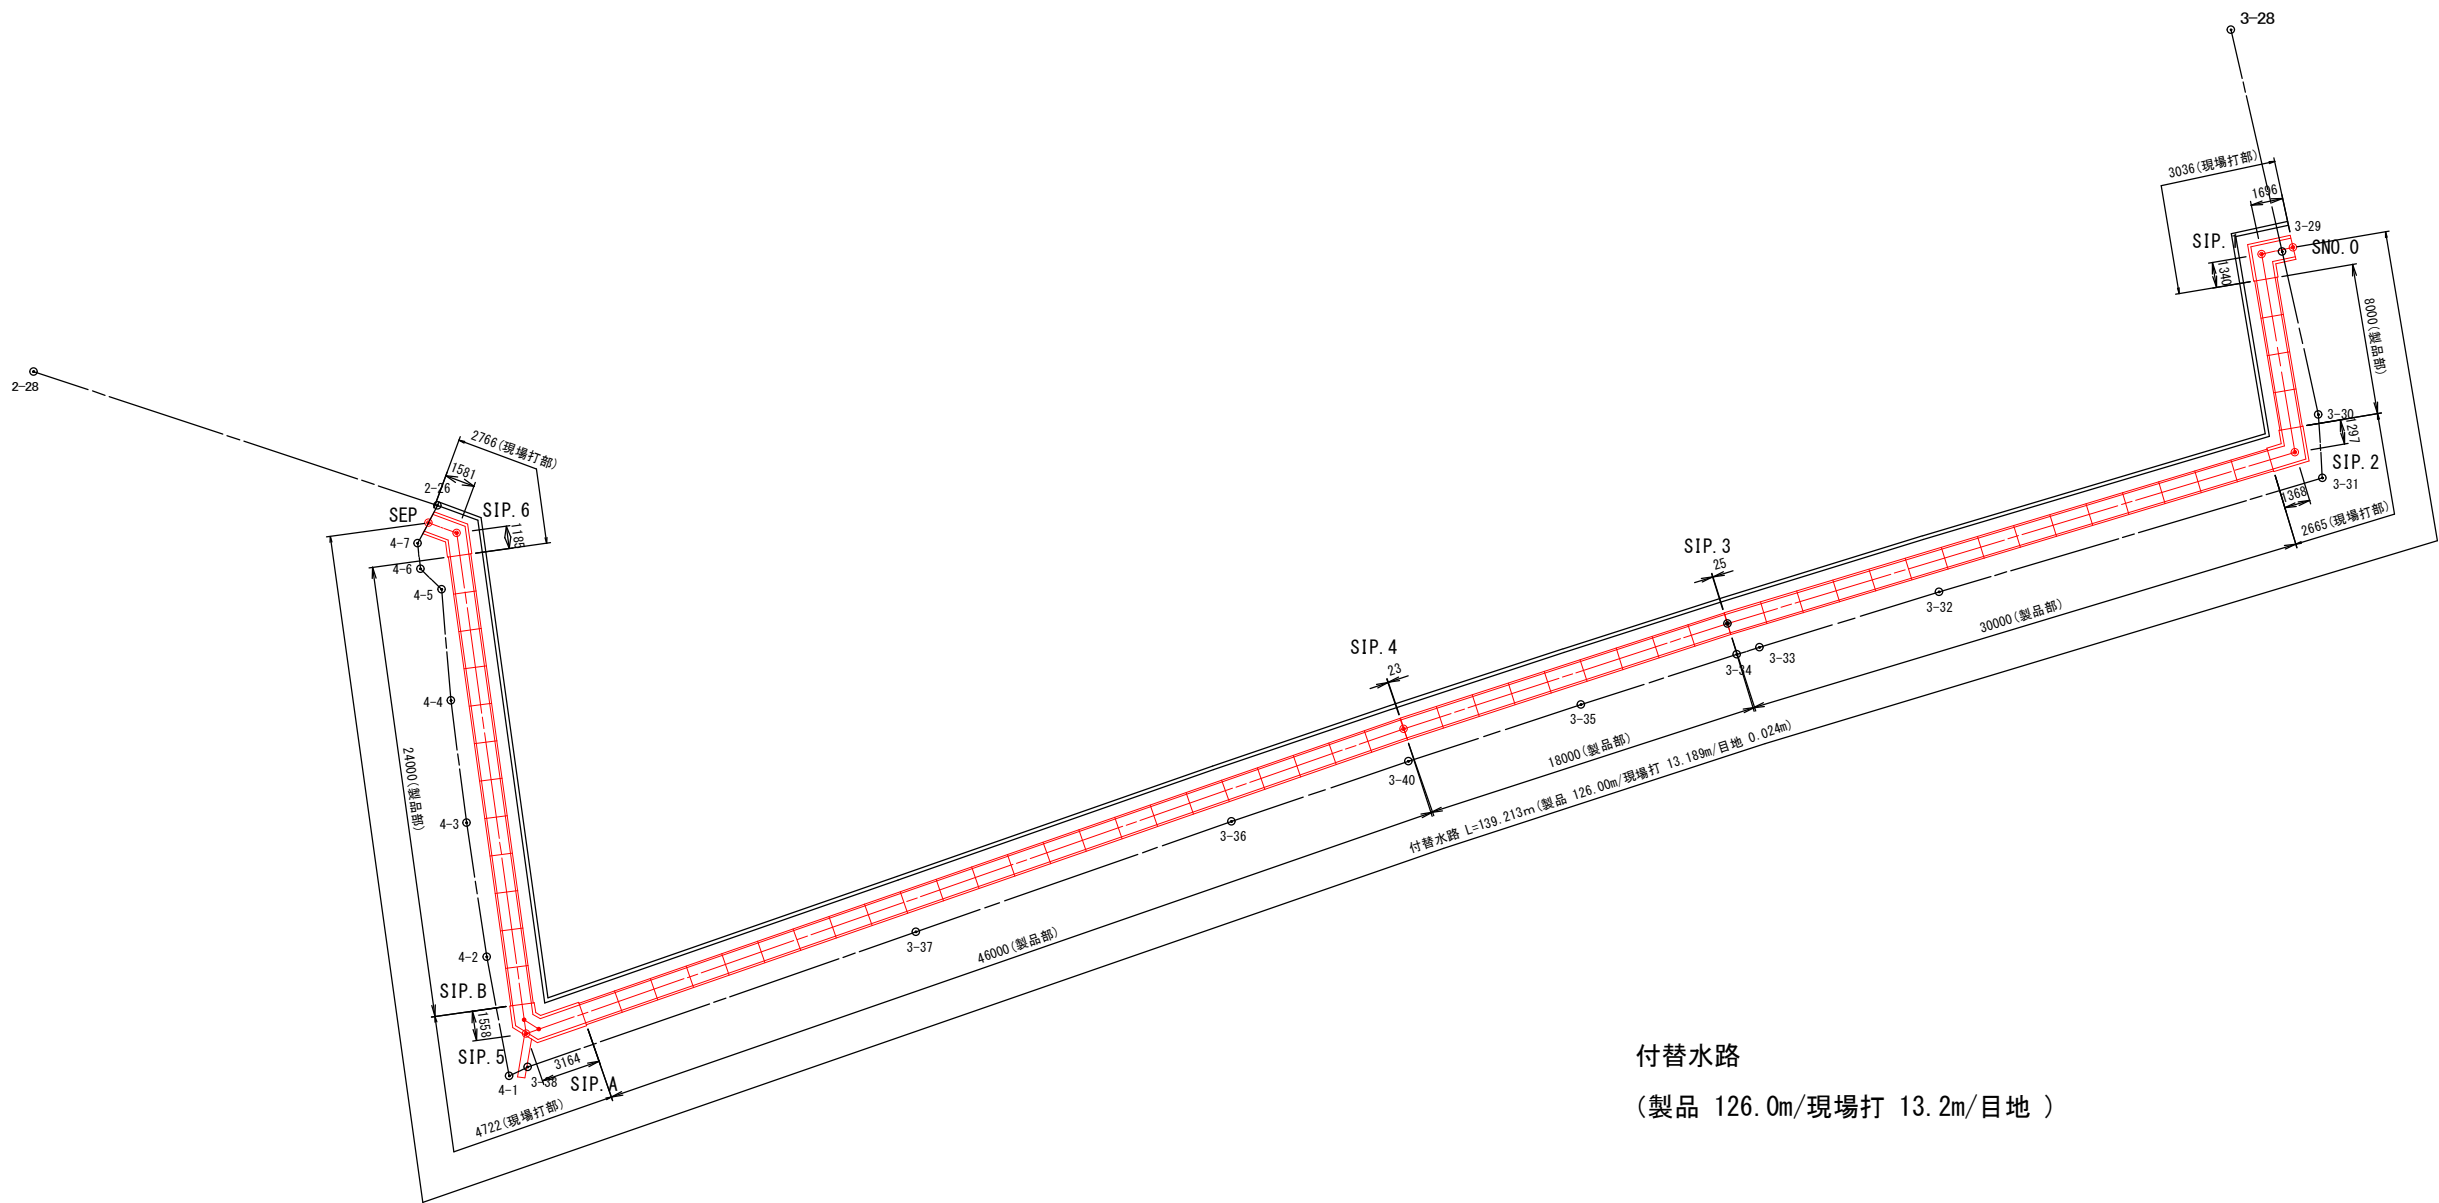

付替水路
(製品 126.0m/現場打 13.2m/目地)

曲線表					
IP	IF前方向角	IA	IF前距離	X座標	Y座標
SNO.0	257° 53' 19" 4		1.697	81739.315	-2397.140
SIP.1	170° 26' 56" 9	87° 26' 22" 6	10.637	81738.959	-2398.799
SIP.2	253° 10' 52" 0	82° 43' 55" 1	31.374	81728.469	-2397.034
SIP.3	251° 59' 22" 4	1° 11' 29" 6	18.012	81719.391	-2427.066
SIP.4	250° 52' 28" 2	1° 06' 54" 3	49.170	81713.822	-2444.195
SIP.5	352° 05' 34" 4	101° 13' 06" 3	26.743	81697.712	-2490.651
SIP.6	290° 14' 46" 8	61° 50' 47" 6	1.581	81724.201	-2494.330
SEP				81724.748	-2495.813


SIP.A				81697.948	-2489.971
SIP.B				81698.425	-2490.750

公園名称	長浜公園			
工事名称	水路改修工事（長浜公園整備事業）			
図面名称	付替水路割り付け図	縮尺	1/400	図示
施工年度	令和3年度	図面番号	5	
施工箇所	行橋市 行事四丁目	監査	監査	監査
事務所名	行橋市役所 都市整備部 都市政策課	監査	監査	監査

付け替え水路土留工標準図


S = 1 : 20

軽量鋼矢板建込土留

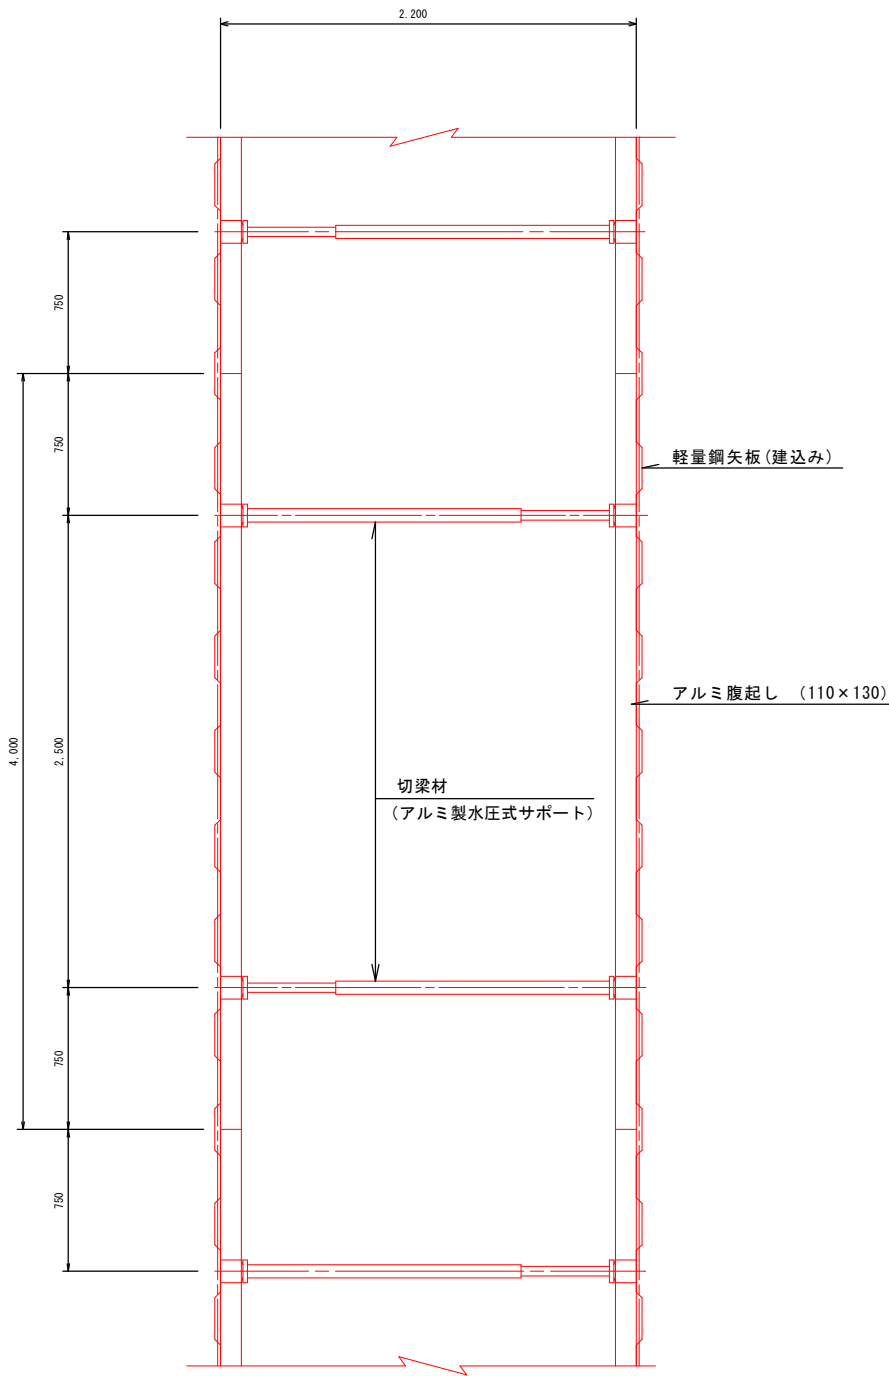


断面図

※ 2.00m ≦ H < 3.50m

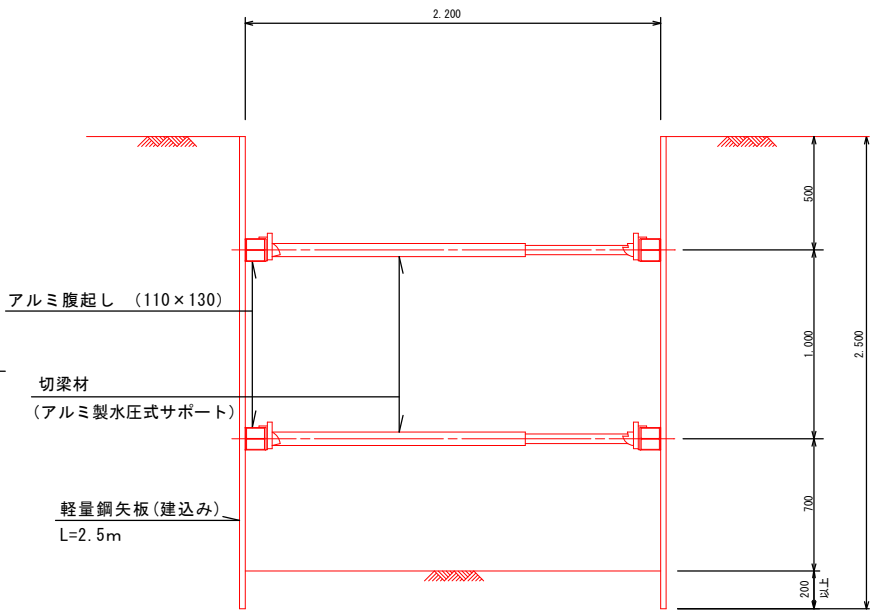


公園名称	長浜公園			
工事名称	水路改修工事（長浜公園整備事業）			
図面名称	土留工標準図	縮尺	図示	
施工年度	令和3年度	図面番号	6	
施工箇所	行橋市 行事四丁目	照査	設計	
事務所名	行橋市役所 都市整備部 都市政策課	照査	設計	


アスファルト舗装（車道用）詳細図 S=1/20

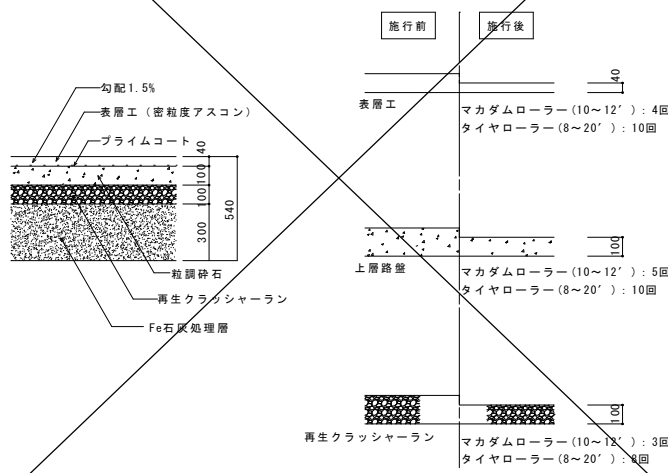


アスファルト舗装（歩道用）詳細図 S=1/20

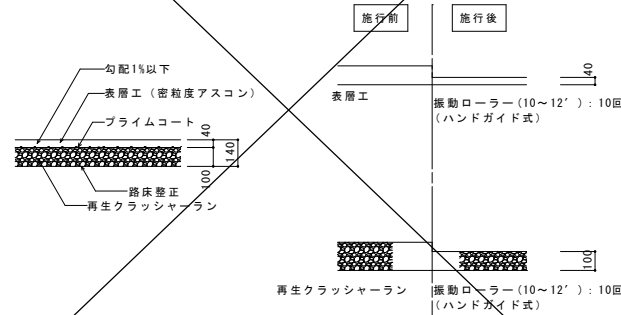


張りコンクリート詳細図 S=1/20

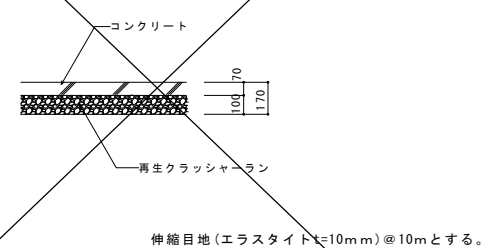


アスファルト舗装（駐車場、管理道路）詳細図 S=1/20

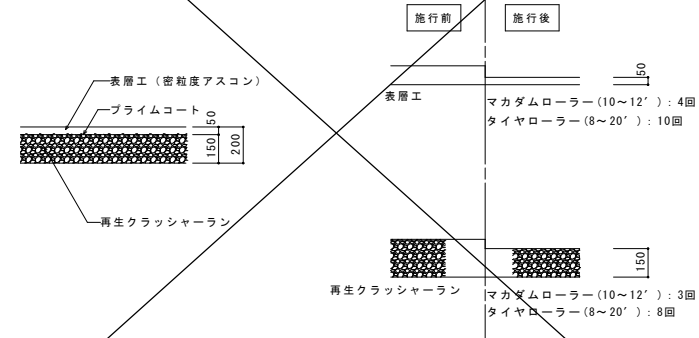


管理道路標準断面図 S=1/50

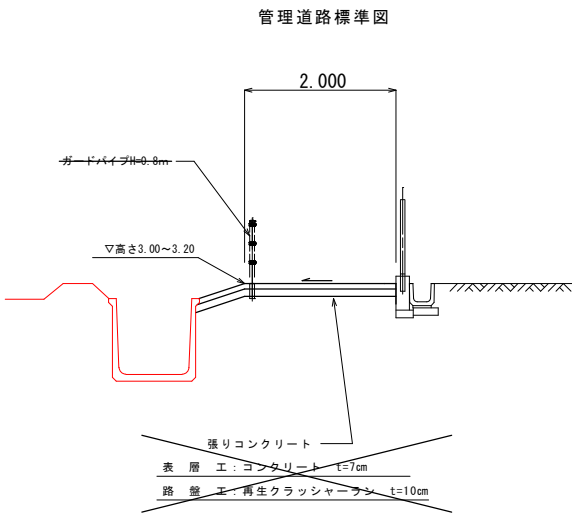


地先境界ブロック詳細図 S=1/10

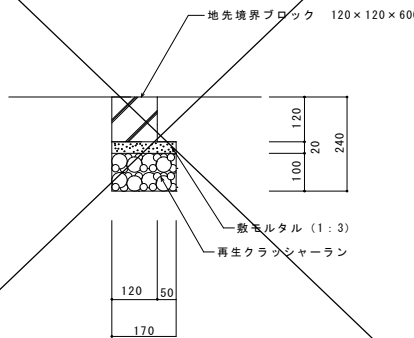


空洞ブロック1段積詳細図 S=1/10

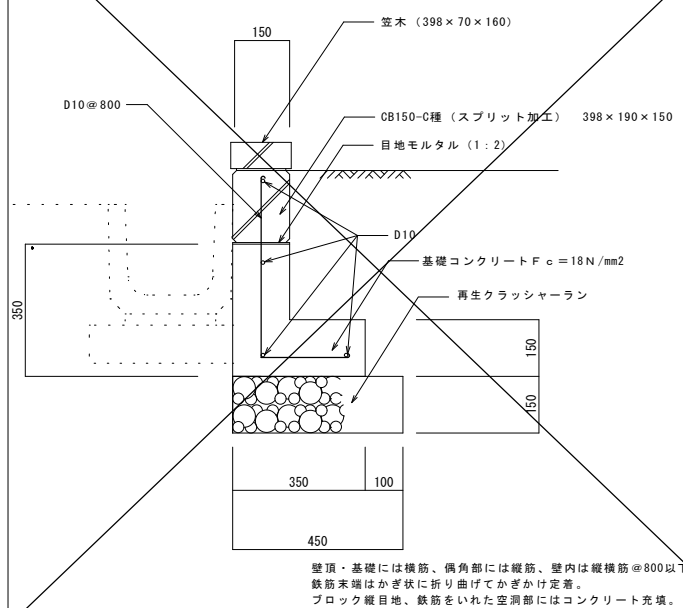



空洞ブロック2段積詳細図 S=1/10

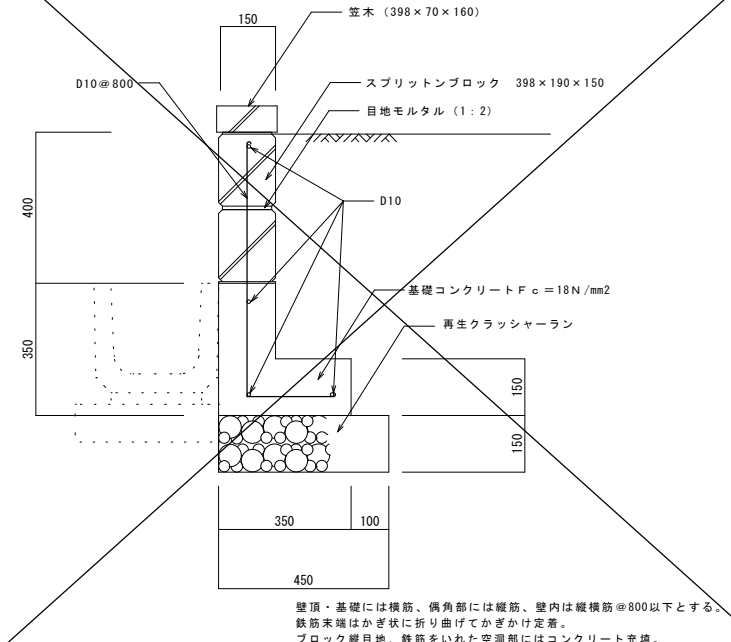



歩車道境界ブロック詳細図 S=1/10

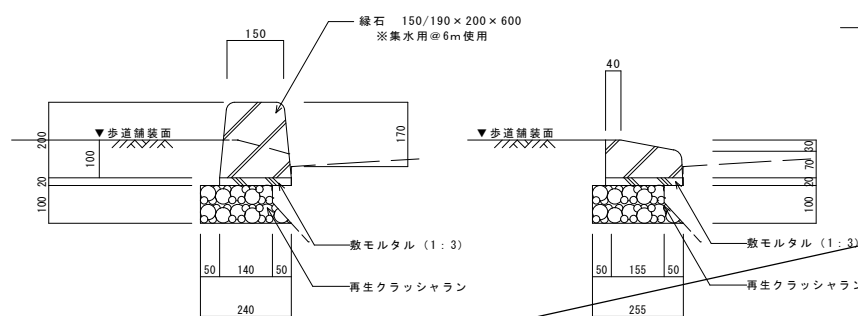

乗り入れ部側面図

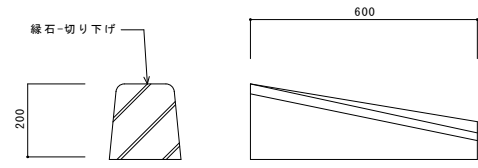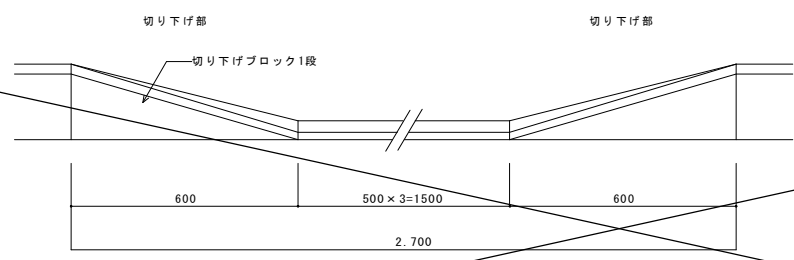

公園名称	長浜公園			
工事名称	水路改修工事（長浜公園整備事業）			
図面名称	構造図1/6	縮尺	1/50	図示
施工年度	令和3年度	図面番号	7	
施工箇所	行橋市 行事四丁目	照査	照査	計設
事務所名	行橋市役所 都市整備部 都市政策課	照査	照査	計設

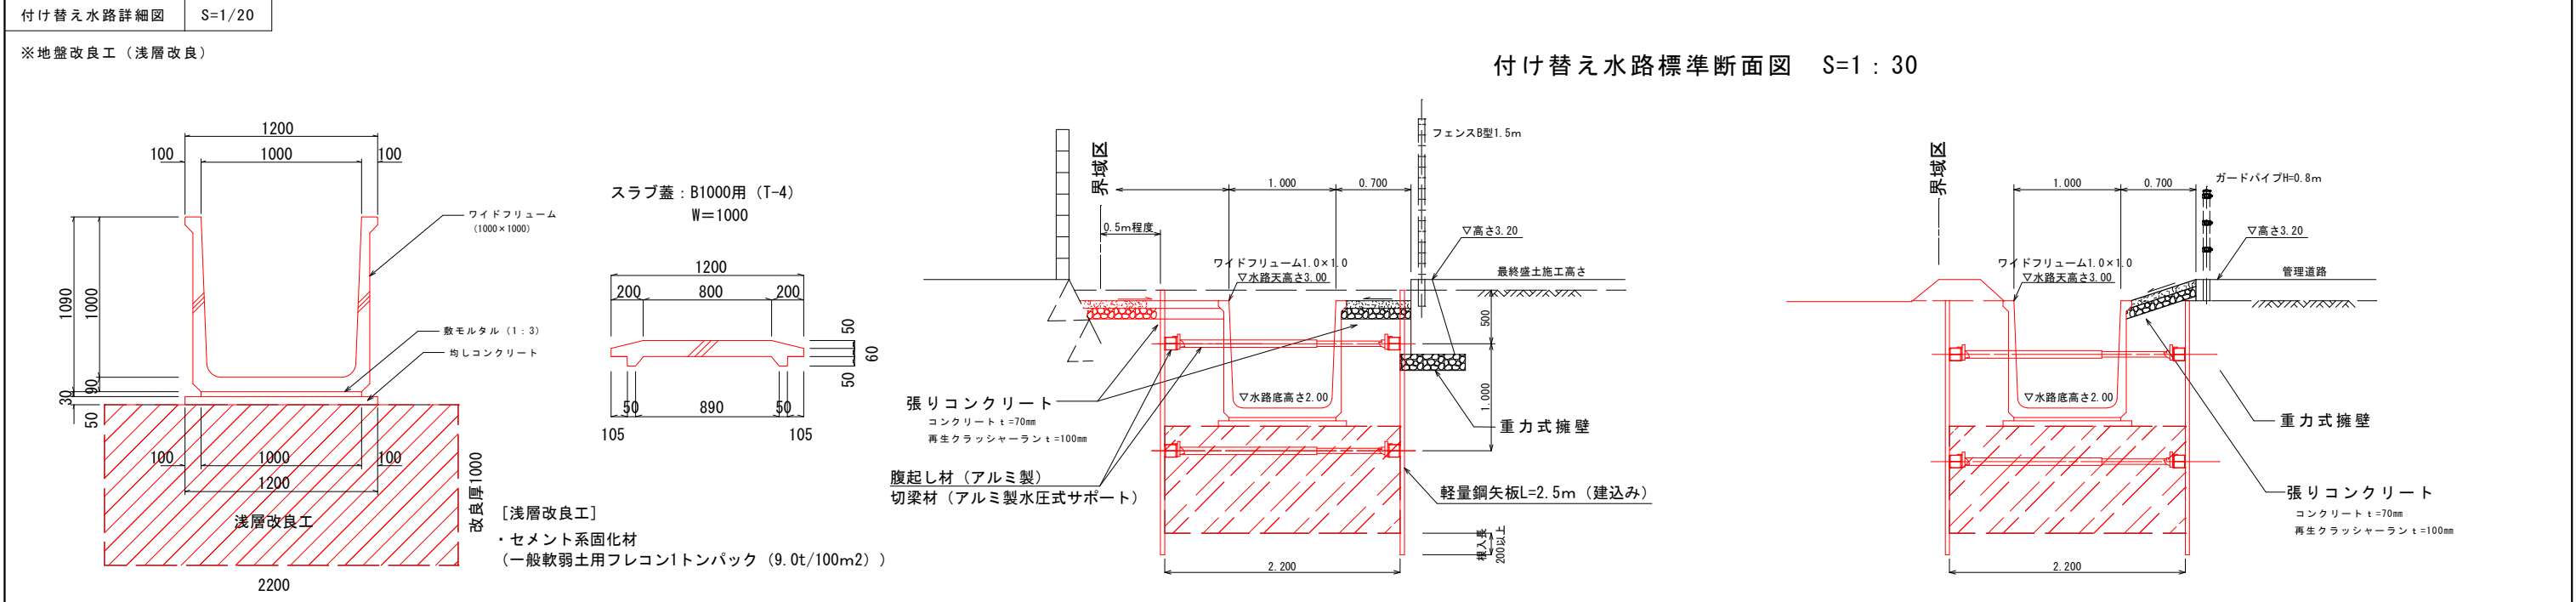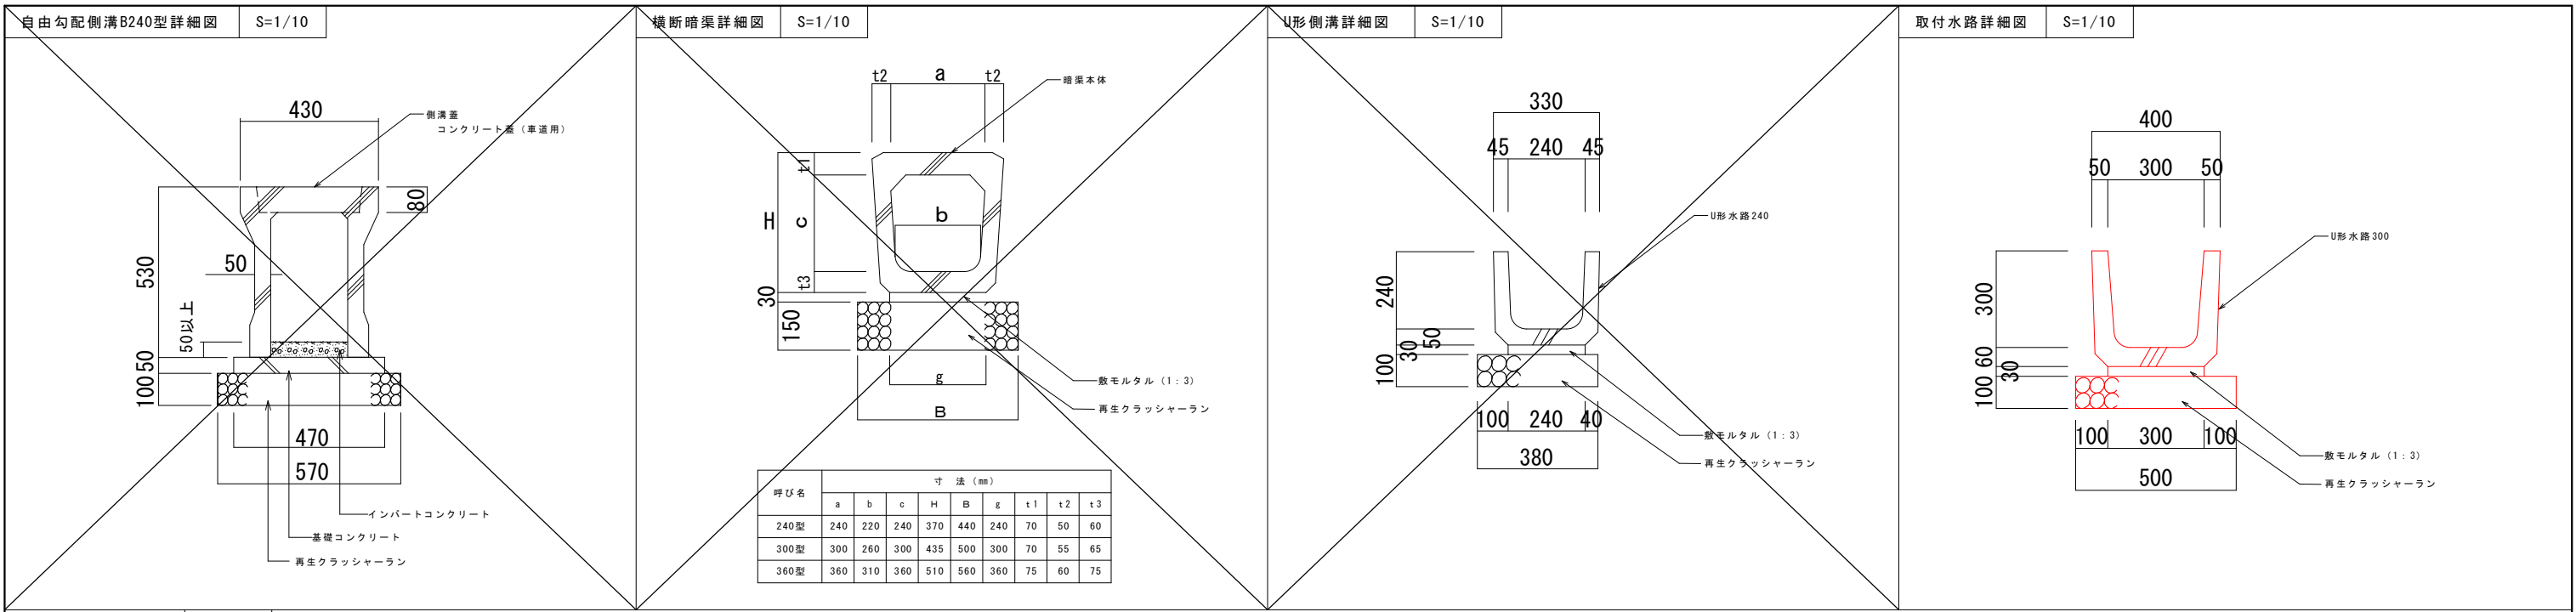


公園名称	長浜公園		
工事名称	水路改修工事 (長浜公園整備事業)		
図面名称	構造図 3/6	尺規	図示
施工年度	令和3年度	図面番号	8
施工箇所	行橋市 行事四丁目	参照	
事務所名	行橋市役所 都市整備部 都市政策課	承認	

平面図 S=1/500

撤去、取壊し

工種別数量

種 別	外周道路	園 内	付替水路	管理道路
U150 ①	—	—	58.4	—
U180 ①	52.5	—	—	—
②	—	51.7	—	—
③	—	39.0	—	—
④	—	5.1	—	—
⑤	—	31.5	9.0	—
⑥	—	3.8	—	—
⑦	—	42.1	—	—
⑧	—	14.9	—	—
⑨	—	28.0	—	—
⑩	—	43.9	—	—
⑪	—	22.7	—	—
⑫	—	11.0	—	—
⑬	—	3.2	—	—
⑭	—	16.0	2.0	1.8
⑮	—	43.2	—	—
⑯	—	57.4	—	—
U180延長482.8m	56.4	413.6	11.0	1.8
U240 ①	23.7	—	—	—
②	3.2	21.5	—	—
③	3.0	23.6	—	—
④	2.1	31.0	—	—
⑤	2.6	32.0	—	—
⑥	3.3	62.6	—	—
⑦	—	4.2	—	—
⑧	—	4.0	—	—
U240延長216.8m	37.9	178.9	—	—
PL-450側溝 ①	—	38.2	—	—
②	—	16.4	—	—
③	—	13.9	—	—
PL-450側溝延長68.5m	13.9	54.6	—	—
GL-450側溝 ①	—	24.5	—	—
②	—	24.5	—	—
③	—	22.5	—	—
GL-450側溝延長71.5m	—	71.5	—	—
GL-400A側溝 ①	—	34.7	—	—
②	—	6.6	—	—
GL-400A側溝延長41.3m	—	41.3	—	—
GL-400B側溝 ①	—	5.0	—	—
②	—	24.7	—	—
③	—	16.7	—	—
GL-400B側溝延長46.4m	—	46.4	—	—
VS240側溝 ①	19.0	—	—	—
②	20.4	—	—	—
③	3.6	—	—	—
④	14.7	—	—	—
⑤	73.6	—	—	—
VS240側溝延長131.3m	131.3	—	—	—
G240側溝 ①	—	5.6	—	—
G450側溝 ①	—	6.4	—	—
②	—	5.4	—	—
G450側溝延長11.8m	—	11.8	—	—
G520側溝 ①	—	8.9	—	—
G600側溝 ①	—	6.1	—	—
三面張水路 ①	4.6	110.5	—	—
三面張水路延長115.1m	4.6	110.5	—	—
組立柵工 ①	—	—	30.0	—
HPφ1000 ①	5.0	—	—	—
HPφ1200 ①	2.0	—	1.0	2.0
HPφ1200延長5.0m	—	2.0	1.0	2.0
HPφ200 ①	11.0	54.5	—	—
HPφ200延長65.5m	11.0	54.5	—	—
溜樹A	2	—	—	—
溜樹B	—	3	—	—

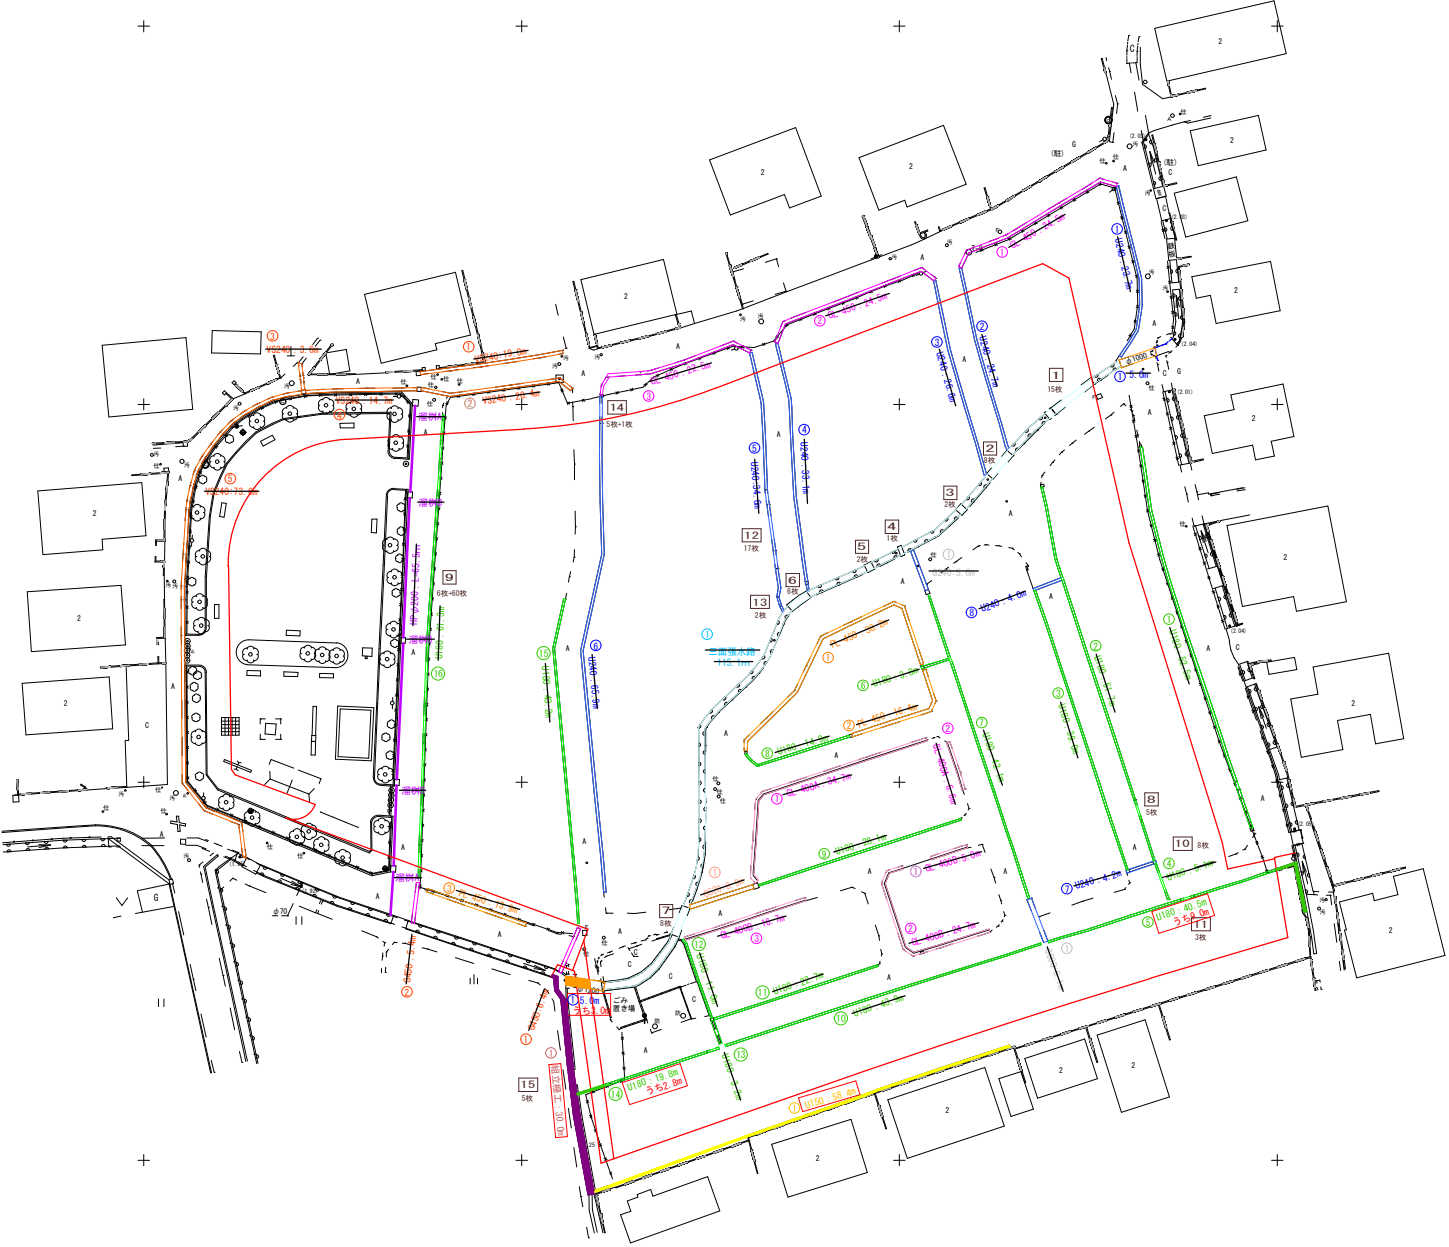


	種 別	延長 (m)
	U150側溝	① 58.4m
	U180側溝	① ~ ⑯ 482.8m
	U240側溝	① ~ ⑱ 216.8m
	PL-450側溝	① ~ ⑳ 68.5m
	GL-450側溝	① ~ ㉑ 71.5m
	GL-400A側溝	① ~ ㉒ 41.3m
	GL-400B側溝	① ~ ㉓ 46.4m
	VS240側溝	① ~ ㉔ 131.3m
	G240側溝	① 5.6m
	G450側溝	① ~ ㉕ 11.8m
	G520側溝	① 8.9m
	G600側溝	① 6.1m
	三面張水路	① 115.1m
	組立柵工600×600 (L型)	① 30.0m
	HPφ1000	① 5.0m
	HPφ1200	① 5.0m
	HPφ200	65.5m
	溜樹A、B	2箇所、3箇所
① ~ ⑮	床版 (側溝蓋)	

工種別数量界
(外周道路：園内：付替水路：管理道路)

公園名称	長浜公園				
工事名称	水路改修工事（長浜公園整備事業）				
図面名称	撤去、取壊し 1/3	尺端	図示		
施工年度	令和3年度	図面番号	9		
施工箇所	行橋市 行事四丁目	参照	計設		
事務所名	行橋市役所 都市整備部 都市政策課	参照	計設		

平面図 S=1/500

撤去、取壊し2




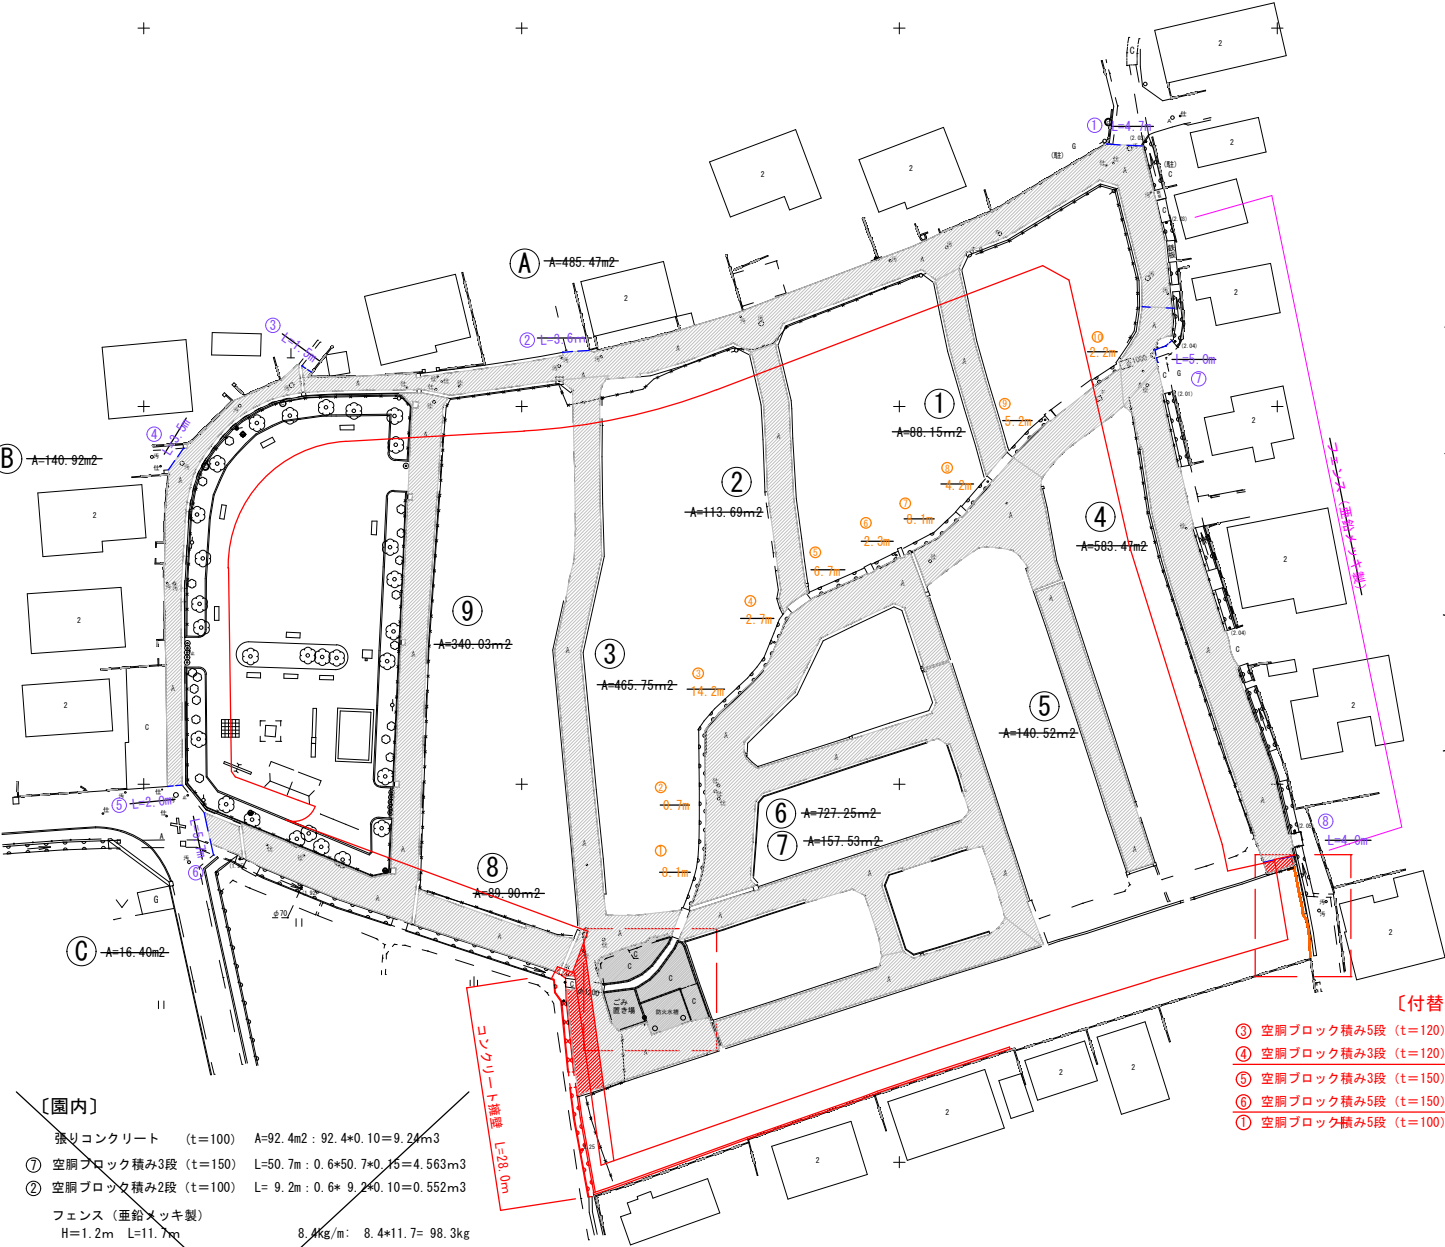


〔アスファルト舗装5cm〕

外周道路
① A=485.47m ²
② A=140.92m ²
③ A=16.40m ²
Σ A= 642.79m ²

〔アスファルト舗装4cm〕

	外周道路	園内	付替水路	管理道路
①	A=88.15m ²	11.61m ²	76.54m ²	
②	A=113.69m ²	10.80m ²	103.89m ²	
③	A=465.75m ²	24.18m ²	388.44m ²	21.18m ² 31.95m ²
④	A=583.47m ²	368.88m ²	211.17m ²	3.42m ²
⑤	A=140.52m ²		140.52m ²	
⑥	A=727.25m ²		727.25m ²	
⑦	A=157.53m ²		157.53m ²	
⑧	A=89.90m ²		89.90m ²	
⑨	A=340.03m ²	137.92m ²	202.11m ²	
Σ A=2706.29m ²	642.49m ²	2007.25m ²	24.60m ²	31.95m ²

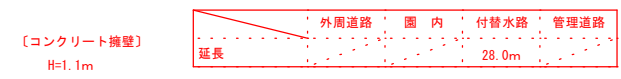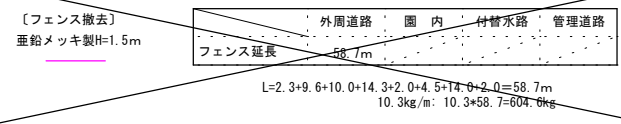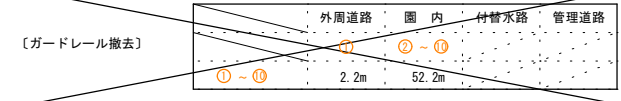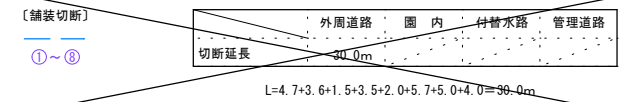

〔付替水路〕

① 空洞ブロック積み5段 (t=120)	L=0.8m: 1.0+0.8+0.12=0.096m ³
② 空洞ブロック積み3段 (t=120)	L=6.0m: 0.6+6.0+0.12=0.432m ³ Σ V=0.528m ³
③ 空洞ブロック積み3段 (t=150)	L=6.0m: 0.6+6.0+0.15=0.540m ³
④ 空洞ブロック積み5段 (t=150)	L=2.8m: 1.0+2.8+0.15=0.420m ³ Σ V=0.960m ³
⑤ 空洞ブロック積み5段 (t=100)	L=3.4m: 1.0+3.4+0.10=0.340m ³

〔園内〕


張りコンクリート (t=100)	A=92.4m ² : 92.4+0.10=9.24m ³
① 空洞ブロック積み3段 (t=150)	L=50.7m: 0.6+50.7+0.15=4.563m ³
② 空洞ブロック積み2段 (t=100)	L=9.2m: 0.6+9.2+0.10=0.552m ³
フェンス (亜鉛メッキ製)	
H=1.2m L=11.7m	8.4kg/m: 8.4+11.7=98.3kg
H=1.5m L=16.2+14.8+5.6=36.6m	10.3kg/m: 10.3+36.6=377.0kg
門扉フェンス (亜鉛メッキ製)	
H=1.5m W=2.0m 両開き	65kg/箇所
H=1.8m W=2.0m 両開き	73kg/箇所
防火水槽 (5.0×4.0×2.0:有筋)	
5.5×4.4×2.5-5.0×4.0×2.0=20.5m ³	
床掘	
(8.0×6.9+5.5×4.4)/2×2.5)	-5.5×4.4×2.5=38.75m ³
埋戻	(8.0×6.9+5.5×4.4)/2×2.5)
	=99.25m ³

工種別数量界

(外周道路:園内:付替水路:管理道路)

公園名称	長浜公園			
工事名称	水路改修工事（長浜公園整備事業）			
図面名称	撤去、取壊し2/3		縮尺	図示
施工年度	令和3年度	図面番号	10	
施工箇所	行橋市 行事四丁目		照査	設計
事務所名	行橋市役所 都市整備部 都市政策課		照査	設計

平面図 S=1/500

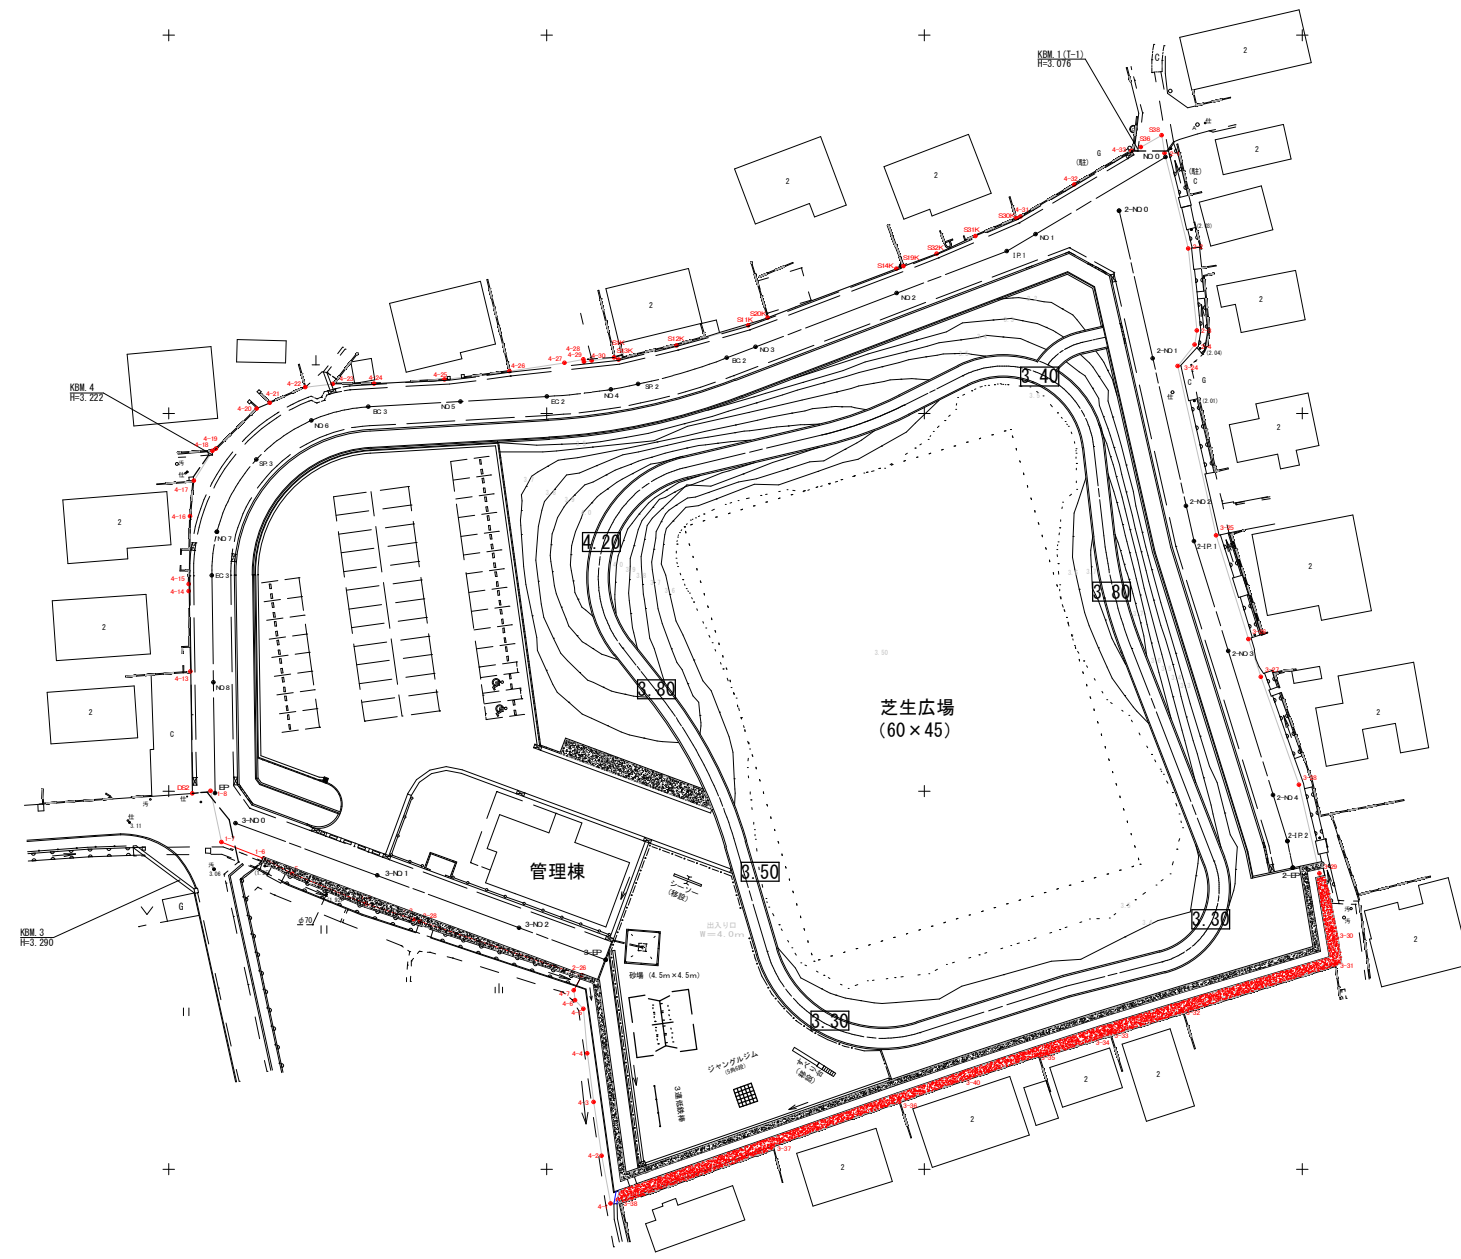

■舗装等凡例及び数量		
	芝生（コウライ芝、ベタ張り）	5981.8m ²
	アスファルト舗装(車道)	1914.7m ²
	アスファルト舗装(歩道)	549.1m ²
	アスファルト舗装(駐車場、管理道路)	1702.5m ²
	張りコンクリート（排水路構、駐輪場等）	148.1m ²
	造形工範囲（築山表面）：FH=3.60以上	1473.0m ²

公園名称	長浜公園			
工事名称	水路改修工事（長浜公園整備事業）			
図面名称	舗装等計画平面図	縮尺	図示	
施工年度	令和3年度	図面番号	11	
施工箇所	行橋市 行事四丁目	照査	設計	
事務所名	行橋市役所 都市整備部 都市政策課	照査	設計	