

位置図



工事箇所

行橋市行事八丁目

東大橋四丁目

東大橋三丁目

東大橋二丁目

東大橋一丁目

北原一丁目

今元中学校

今元小学校

今元幼稚園

今元公園

今元公民館

今元体育館


今元図書館

今元福祉センター

今元市民会館

今元市民センター




平面図 S=1:500

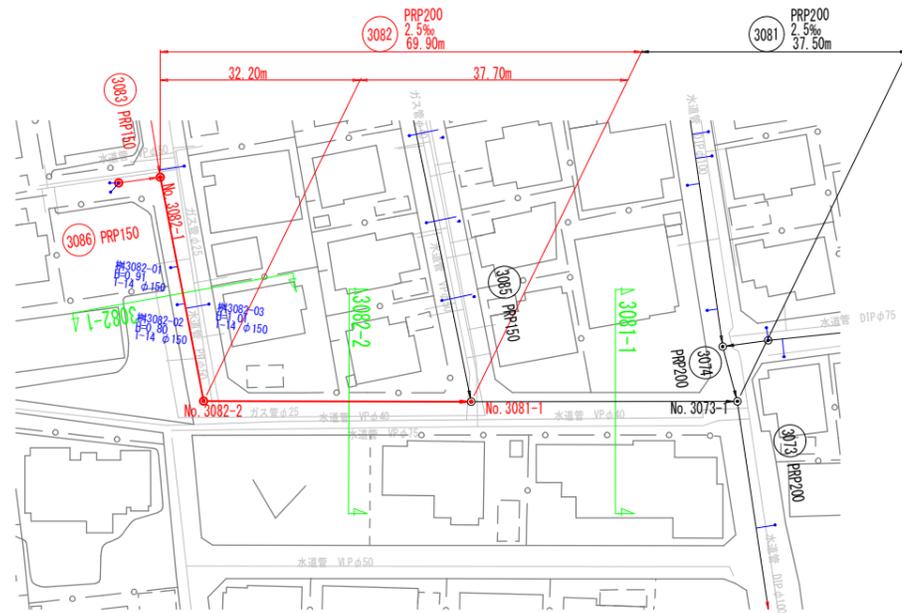


凡例	
○	組立2号マンホール
●	組立1号マンホール
○	組立0号マンホール
○	小型マンホール(塩ビ製)
●	汚水樹

行橋市	
行橋市公共下水道事業	
工事年度	令和3年度 号
工事箇所	行事八丁目 地内
工事名称	行事地区面整備汚水管渠築造工事(北町3工区)
路線番号	3082(3081)
図面名称	平面図・縦断面・横断面(1)
図面番号	全 葉中 号 縮尺 図示



横断面図 S=1:100

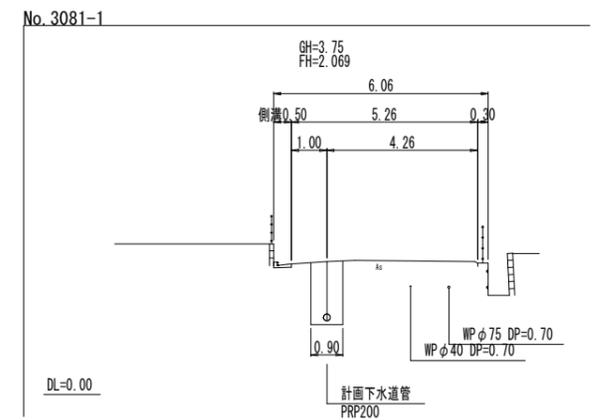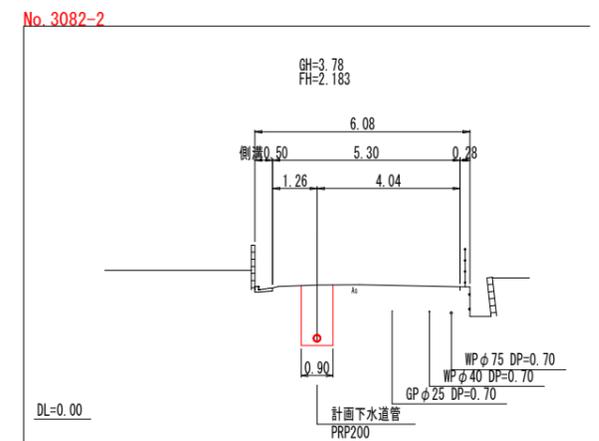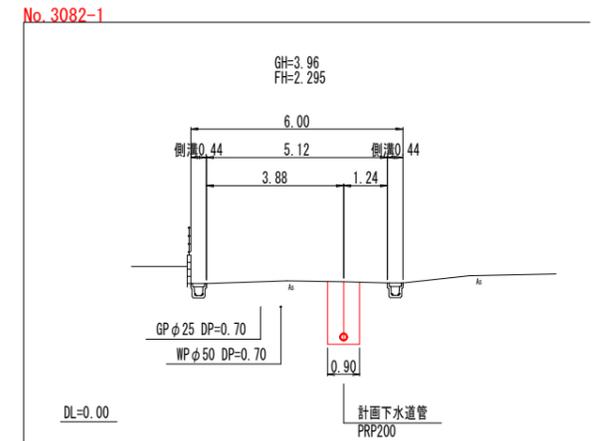

縦断面図 縦 S=1:100 横 S=1:500

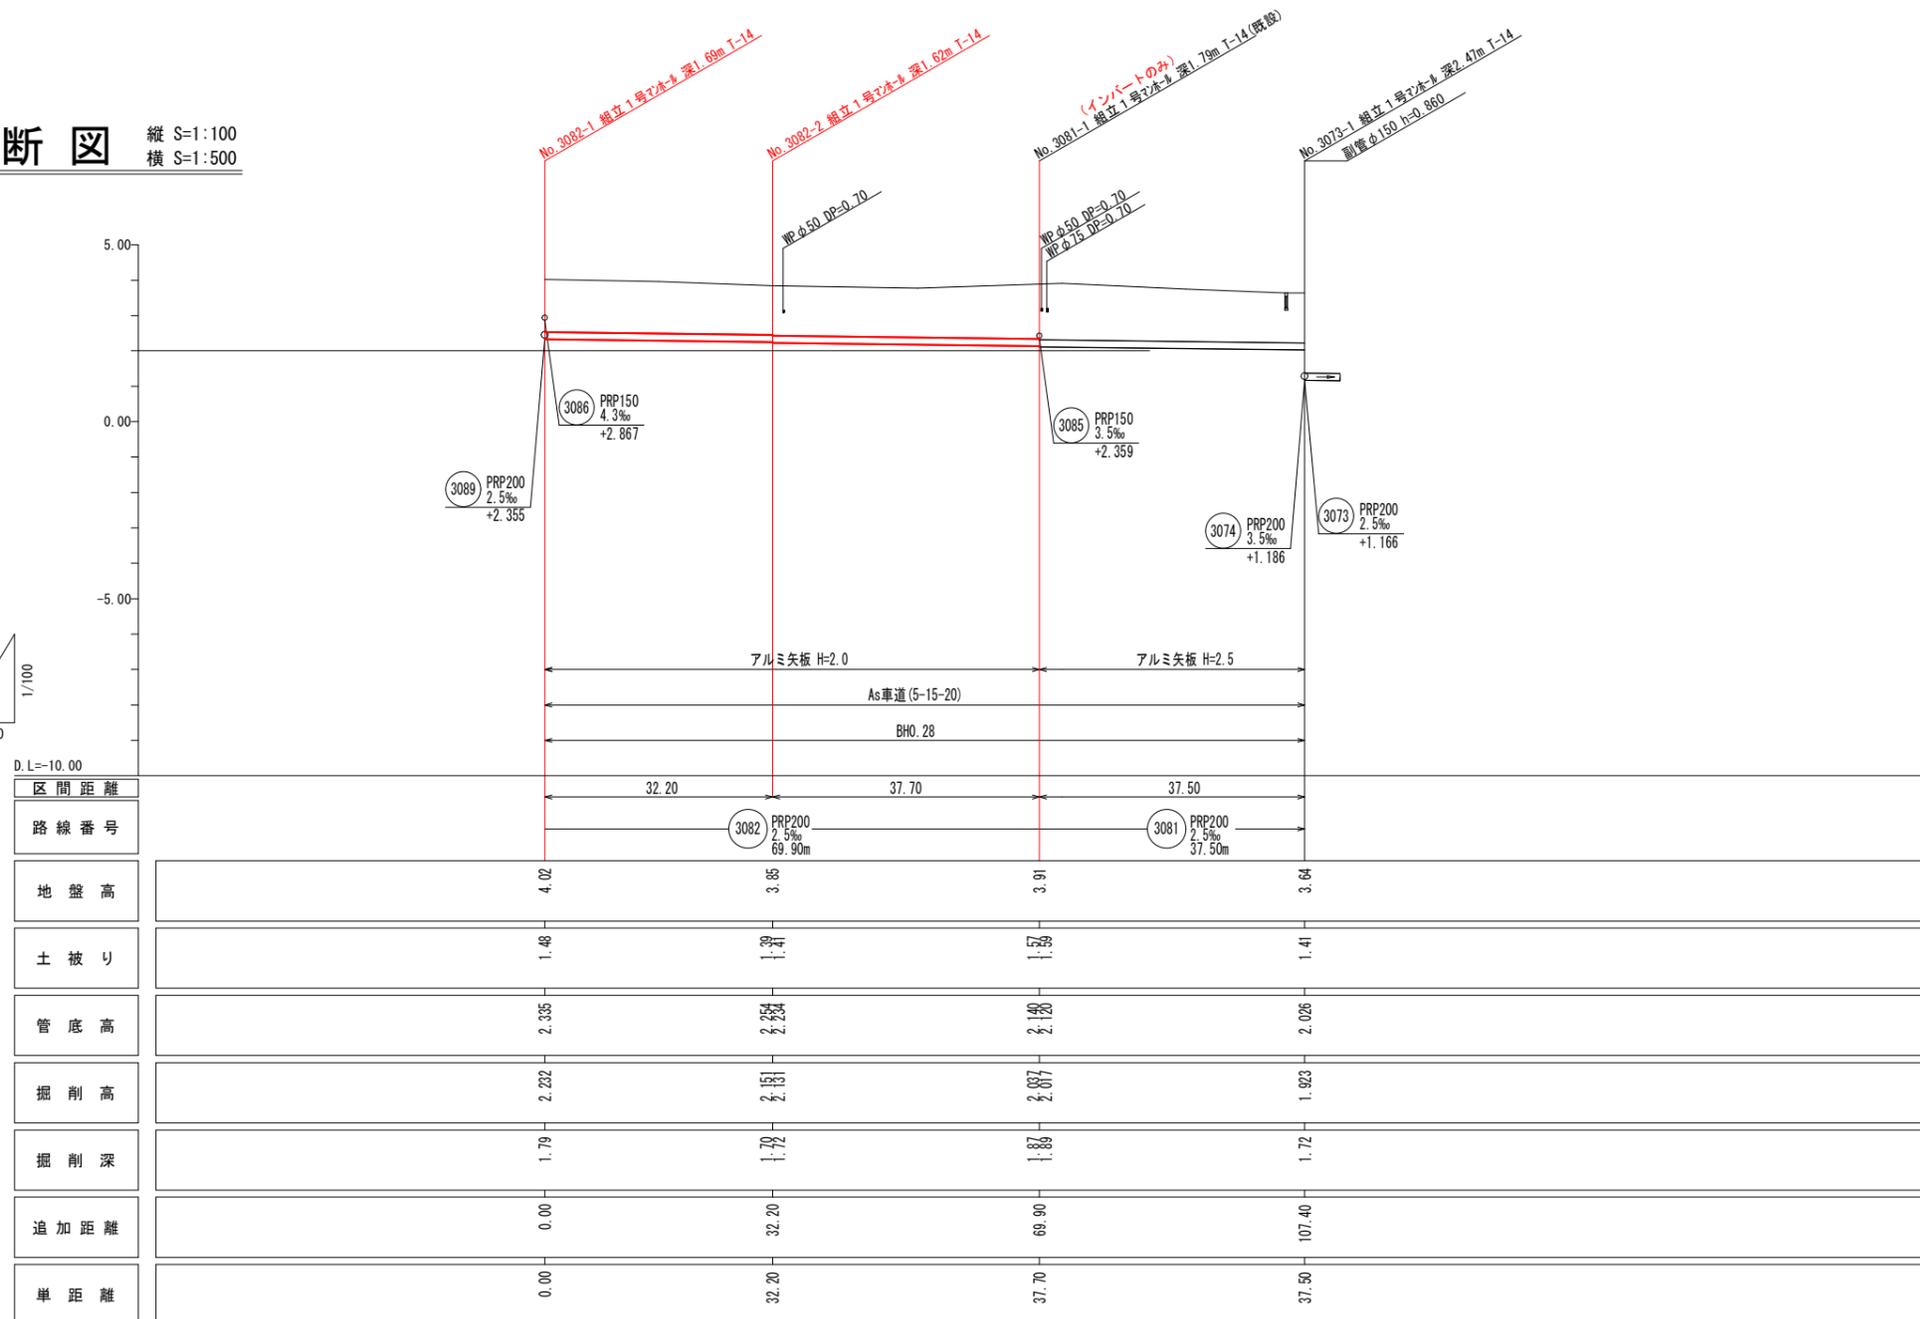



平面図 S=1:500

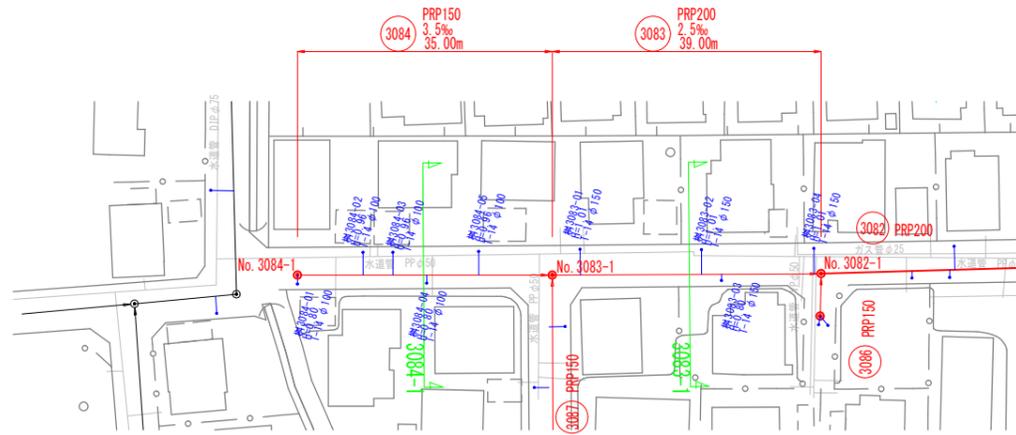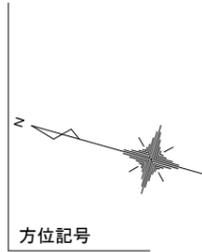


凡例	
⊙	組立2号マンホール
⊖	組立1号マンホール
○	組立0号マンホール
●	小型マンホール(塩ビ製)
—	汚水樹

行橋市	
行橋市公共下水道事業	
工事年度	令和3年度 号
工事箇所	行事八丁目 地内
工事名称	行事地区面整備汚水管渠築造工事(北町3工区)
路線番号	3084(3083)
図面名称	平面図・縦断面・横断面(2)
図面番号	全 葉中 号 縮尺 図示



横断面図 S=1:100

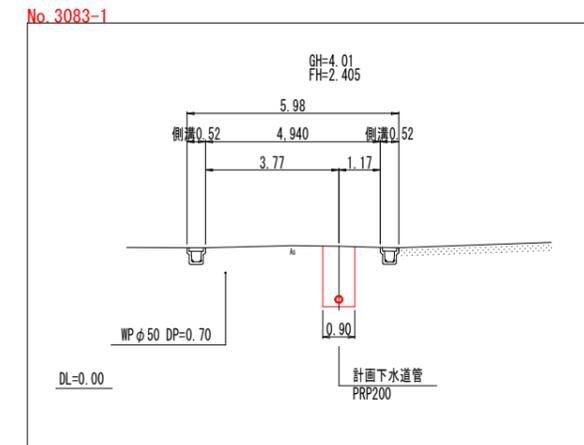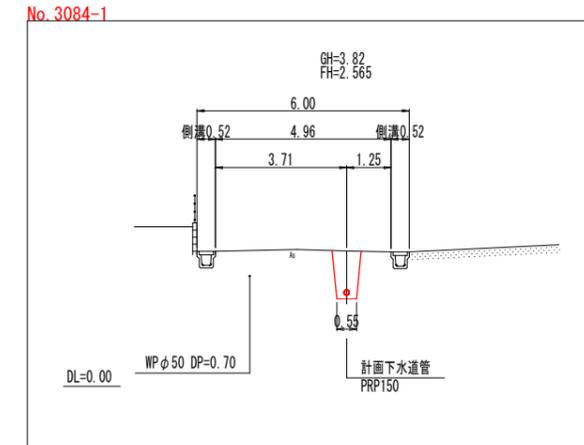

縦断面図 縦 S=1:100 横 S=1:500

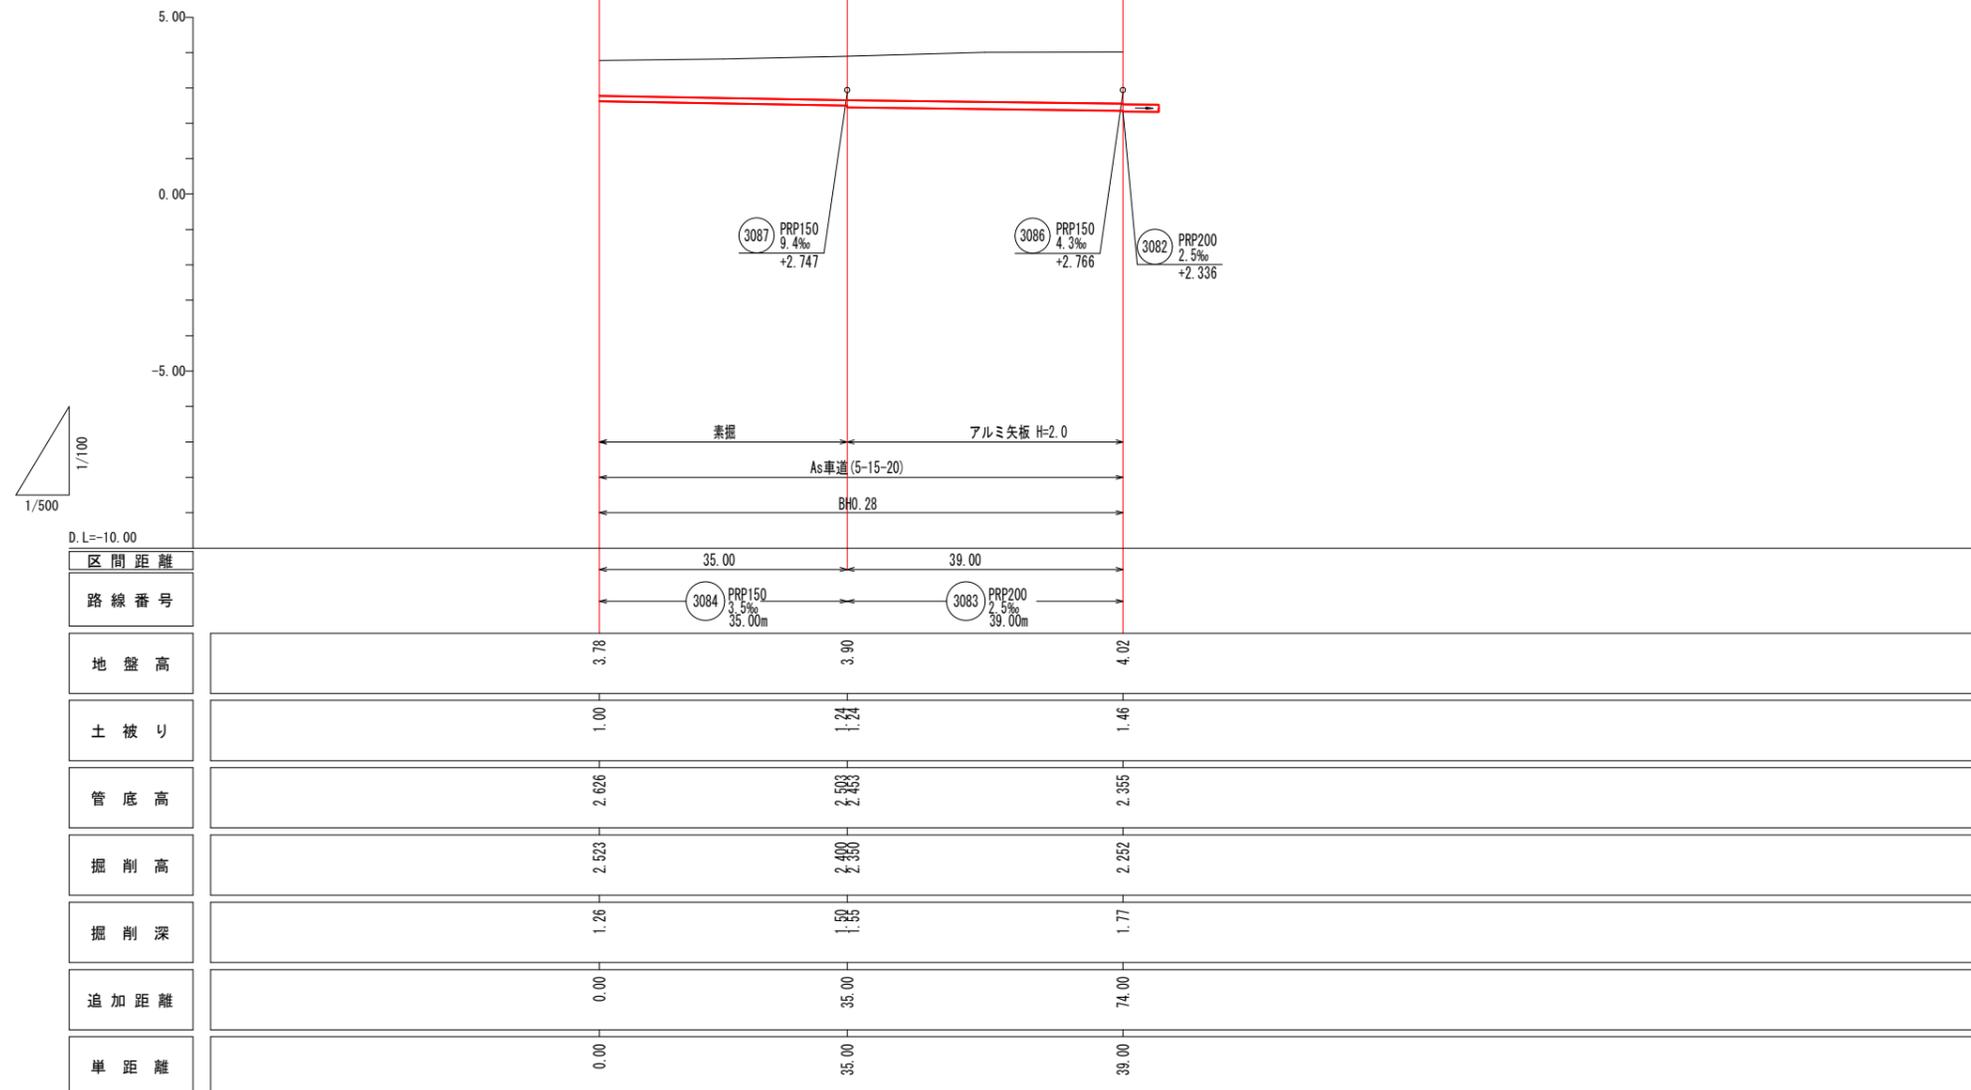



平面図 S=1:500

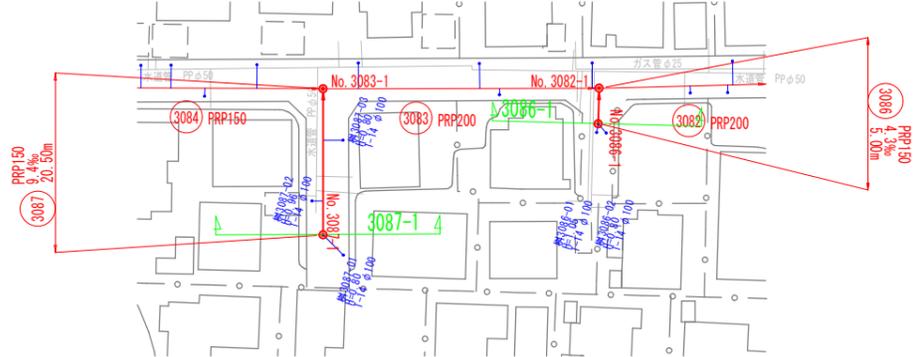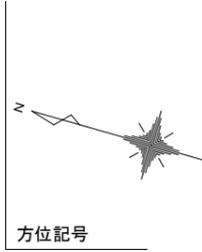


凡例	
○	組立2号マンホール
○	組立1号マンホール
○	組立0号マンホール
○	小型マンホール(塩ビ製)
●	汚水樹

行橋市	
行橋市公共下水道事業	
工事年度	令和3年度 号
工事箇所	行事八丁目 地内
工事名称	行事地区面整備汚水管渠築造工事(北町3工区)
路線番号	(3087)(3086)
図面名称	平面図・縦断面図・横断面図(3)
図面番号	全 業中 号 縮尺 図示

横断面図 S=1:100

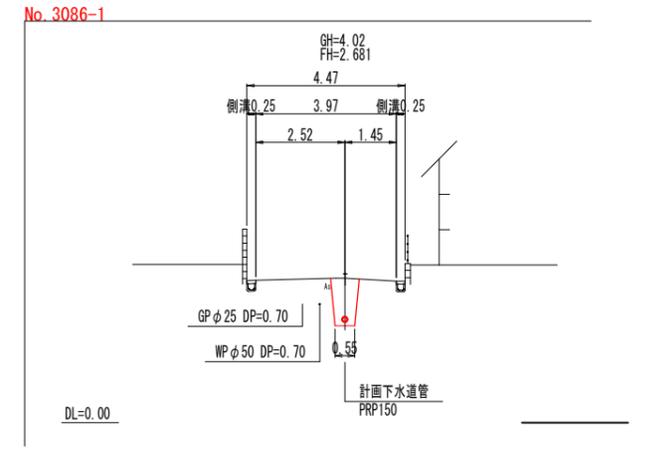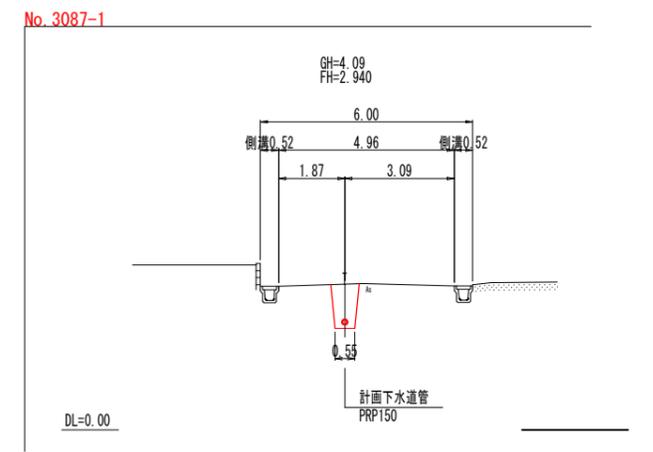

縦断面図 縦 S=1:100 横 S=1:500

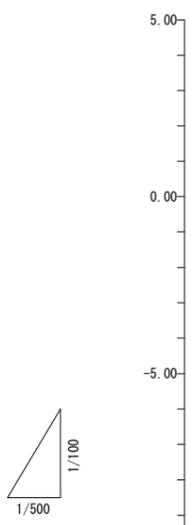

No.3087-1 組立1号2号2号 深1.15m I-14
 No.3083-1 組立1号2号2号 深1.45m I-14
 No.3086-1 組立1号2号2号 深1.24m I-14
 No.3082-1 組立1号2号2号 深1.69m I-14


区間距離	No.3087-1		No.3083-1		No.3086-1		No.3082-1	
路線番号	3087 PRP150 3.4% 20.50m		3083 PRP200 3.5% 20.50m		3086 PRP200 3.5% 20.50m		3082 PRP200 2.5% 20.50m	
地盤高	4.09	3.90	4.02	4.02	4.02	4.02	4.02	4.02
土被り	1.00	1.00	1.08	1.10	1.08	1.10	1.08	1.10
管底高	2.940	2.747	2.784	2.766	2.784	2.766	2.784	2.766
掘削高	2.837	2.644	2.681	2.663	2.681	2.663	2.681	2.663
掘削深	1.25	1.26	1.34	1.36	1.34	1.36	1.34	1.36
追加距離	0.00	20.50	0.00	5.00	0.00	5.00	0.00	5.00
単距離	0.00	20.50	0.00	5.00	0.00	5.00	0.00	5.00

工事年度	令和 3 年度 号
工事箇所	行事八丁目 地内
工事名称	行事地区面整備汚水管渠築造工事(北町3工区)
路線番号	
図面名称	組立1号マンホール構造図
図面番号	全 業中 号 縮尺 図示


組立1号マンホール構造図

S=1:20


平面図

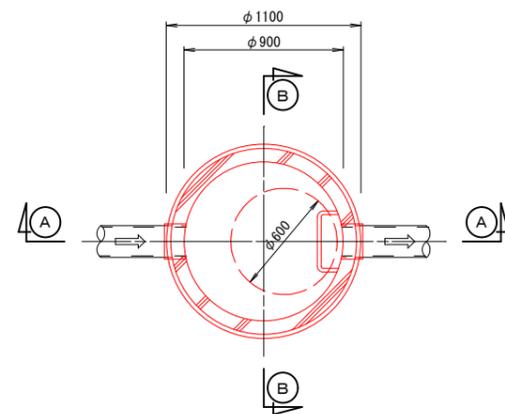

A-A断面図

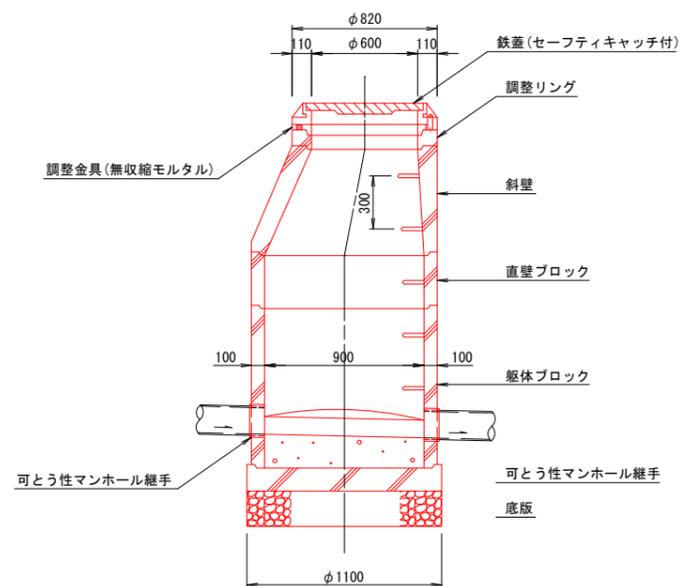

B-B断面図

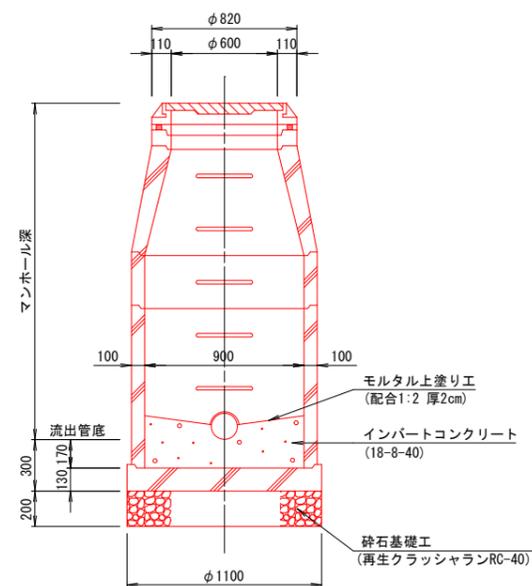


行橋市			
行橋市公共下水道事業			
工事年度	令和3年度	号	
工事箇所	行事八丁目	地内	
工事名称	行事地区面整備汚水管渠築造工事(北町3工区)		
路線番号			
図面名称	取付管布設標準図 管布設標準断面図 舗装復旧図		
図面番号	全	業中	号 縮尺 S=1:20

取付管布設標準図

S=1:20


標準タイプ

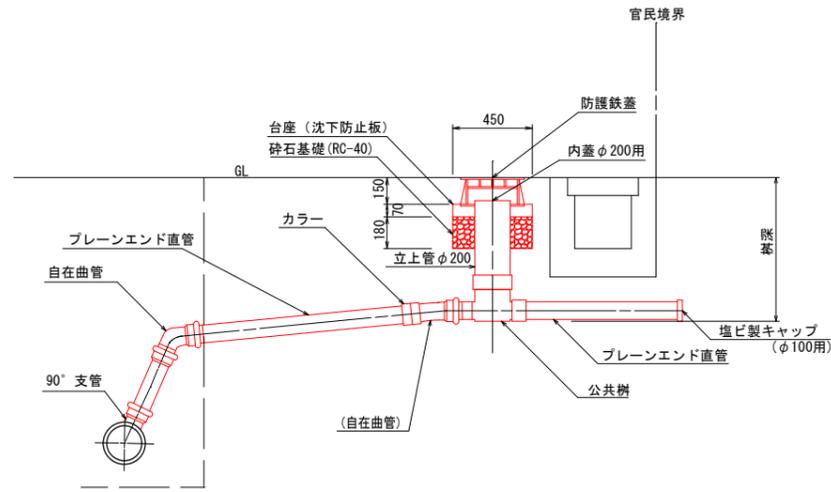


管布設標準断面図

S=1:20

素掘部 (本管&取付管)

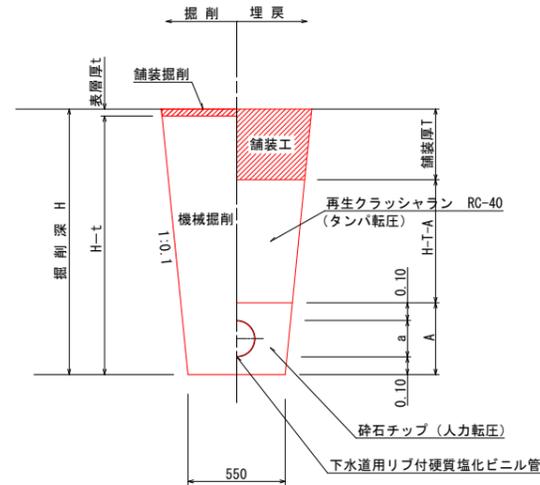


土留部 (本管)

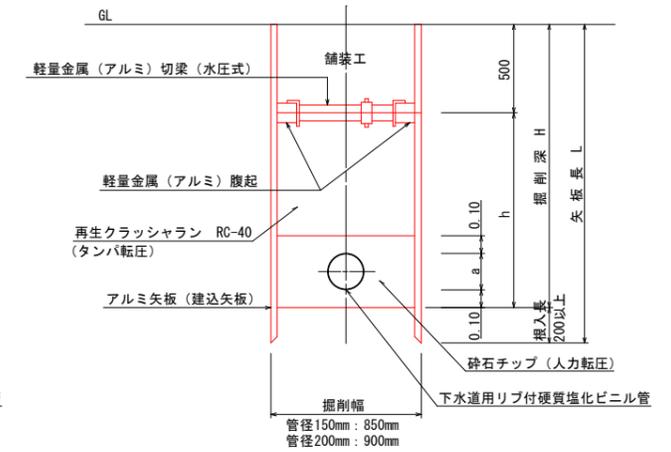

タイプD

(人孔直結)

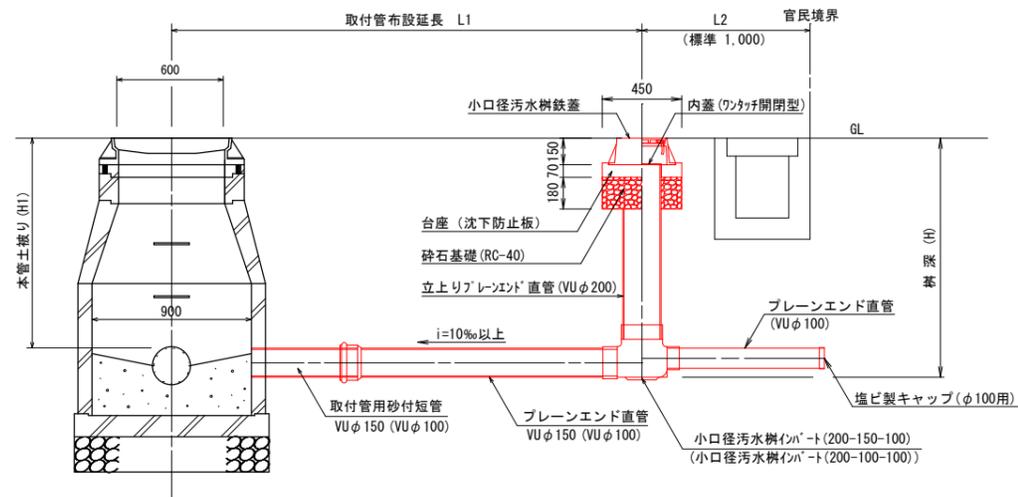

※ ()内数値は、本管径φ150の場合を示す。
※公共ますの铸铁蓋は官地から民地へ開くものとする。

舗装復旧図

S=1:20

市道As車道 (As5-15-20)

