



位置図



行 橋 市			
行橋市公共下水道事業			
工 事 年 度	令和2年度		号
工 事 箇 所	行事七丁目		地内
工 事 名 称	行事地区面整備管渠築造工事(宮前4工区)		
路 線 番 号			
図 面 名 称	位置図		
図 面 番 号	全 6 葉 中 1 号	縮 尺	

平面図

S=1:500

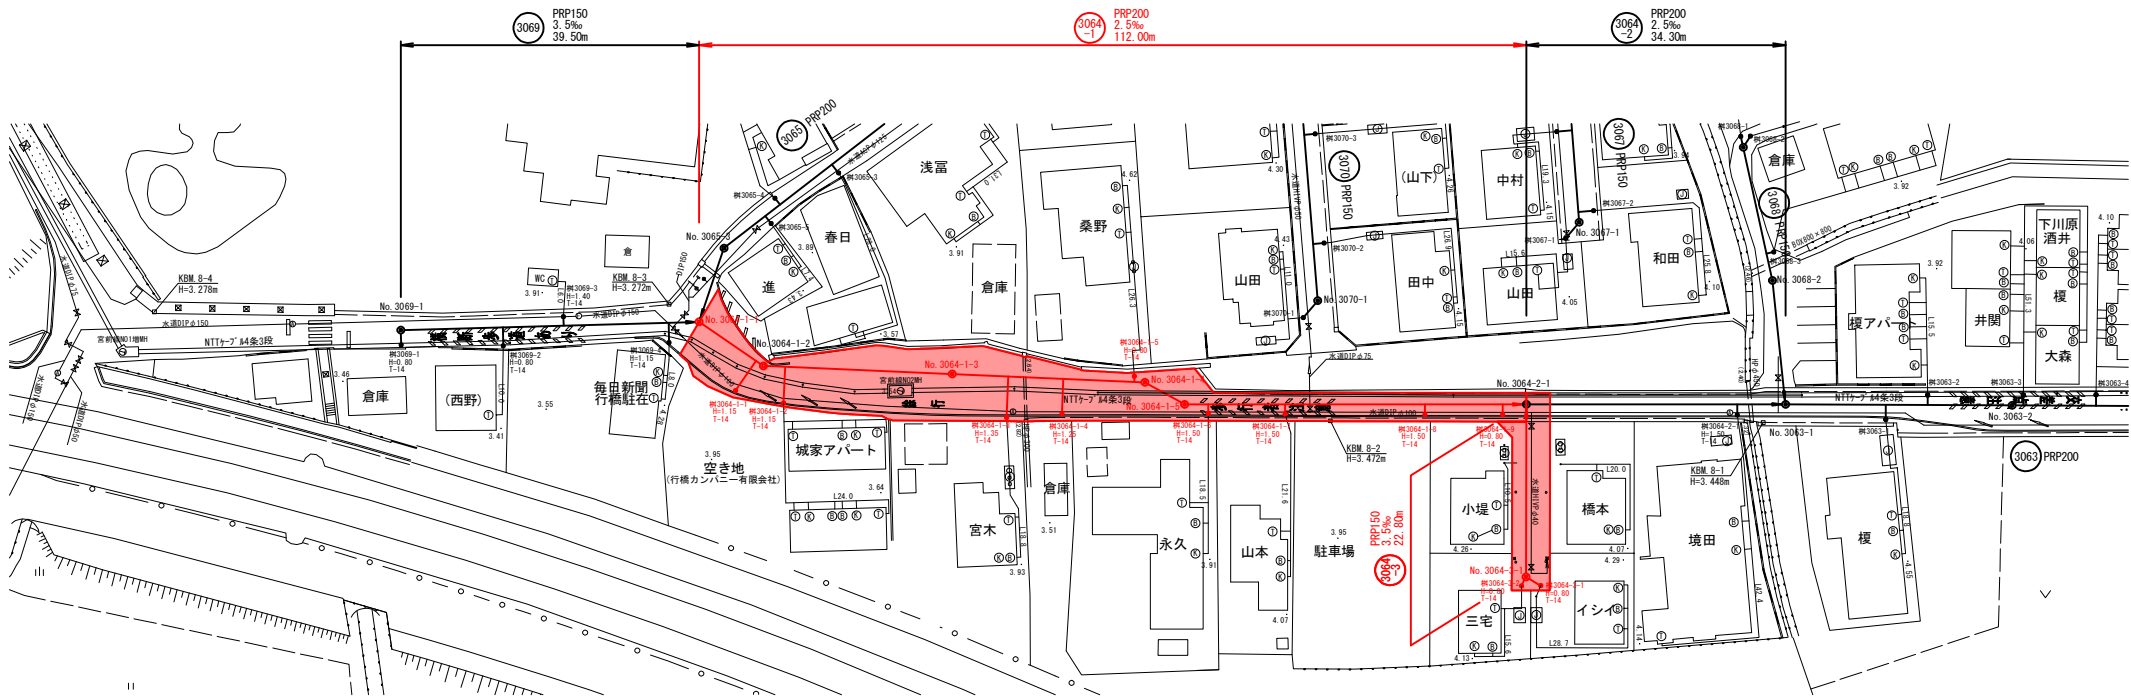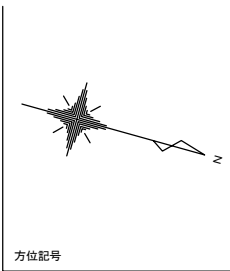


行 橋 市	
行橋市公共下水道事業	
工 事 年 度	令和 2 年度 号
工 事 箇 所	行事七丁目 地内
工 事 名 称	行事地区面整備管渠築造工事(宮前4工区)
路 線 番 号	3064-1 3064-2 3064-3 3069
図 面 名 称	平面図・縦断面
図 面 番 号	全 6 葉 中 2 号 縮尺 図 示






凡 例	
—○—	組立2号マンホール
—●—	組立1号マンホール
—○—	組立0号マンホール
—●—	小型マンホール(塩ビ製)
—●—	汚水軒

縦断面図

縦 S=1:100
横 S=1:500

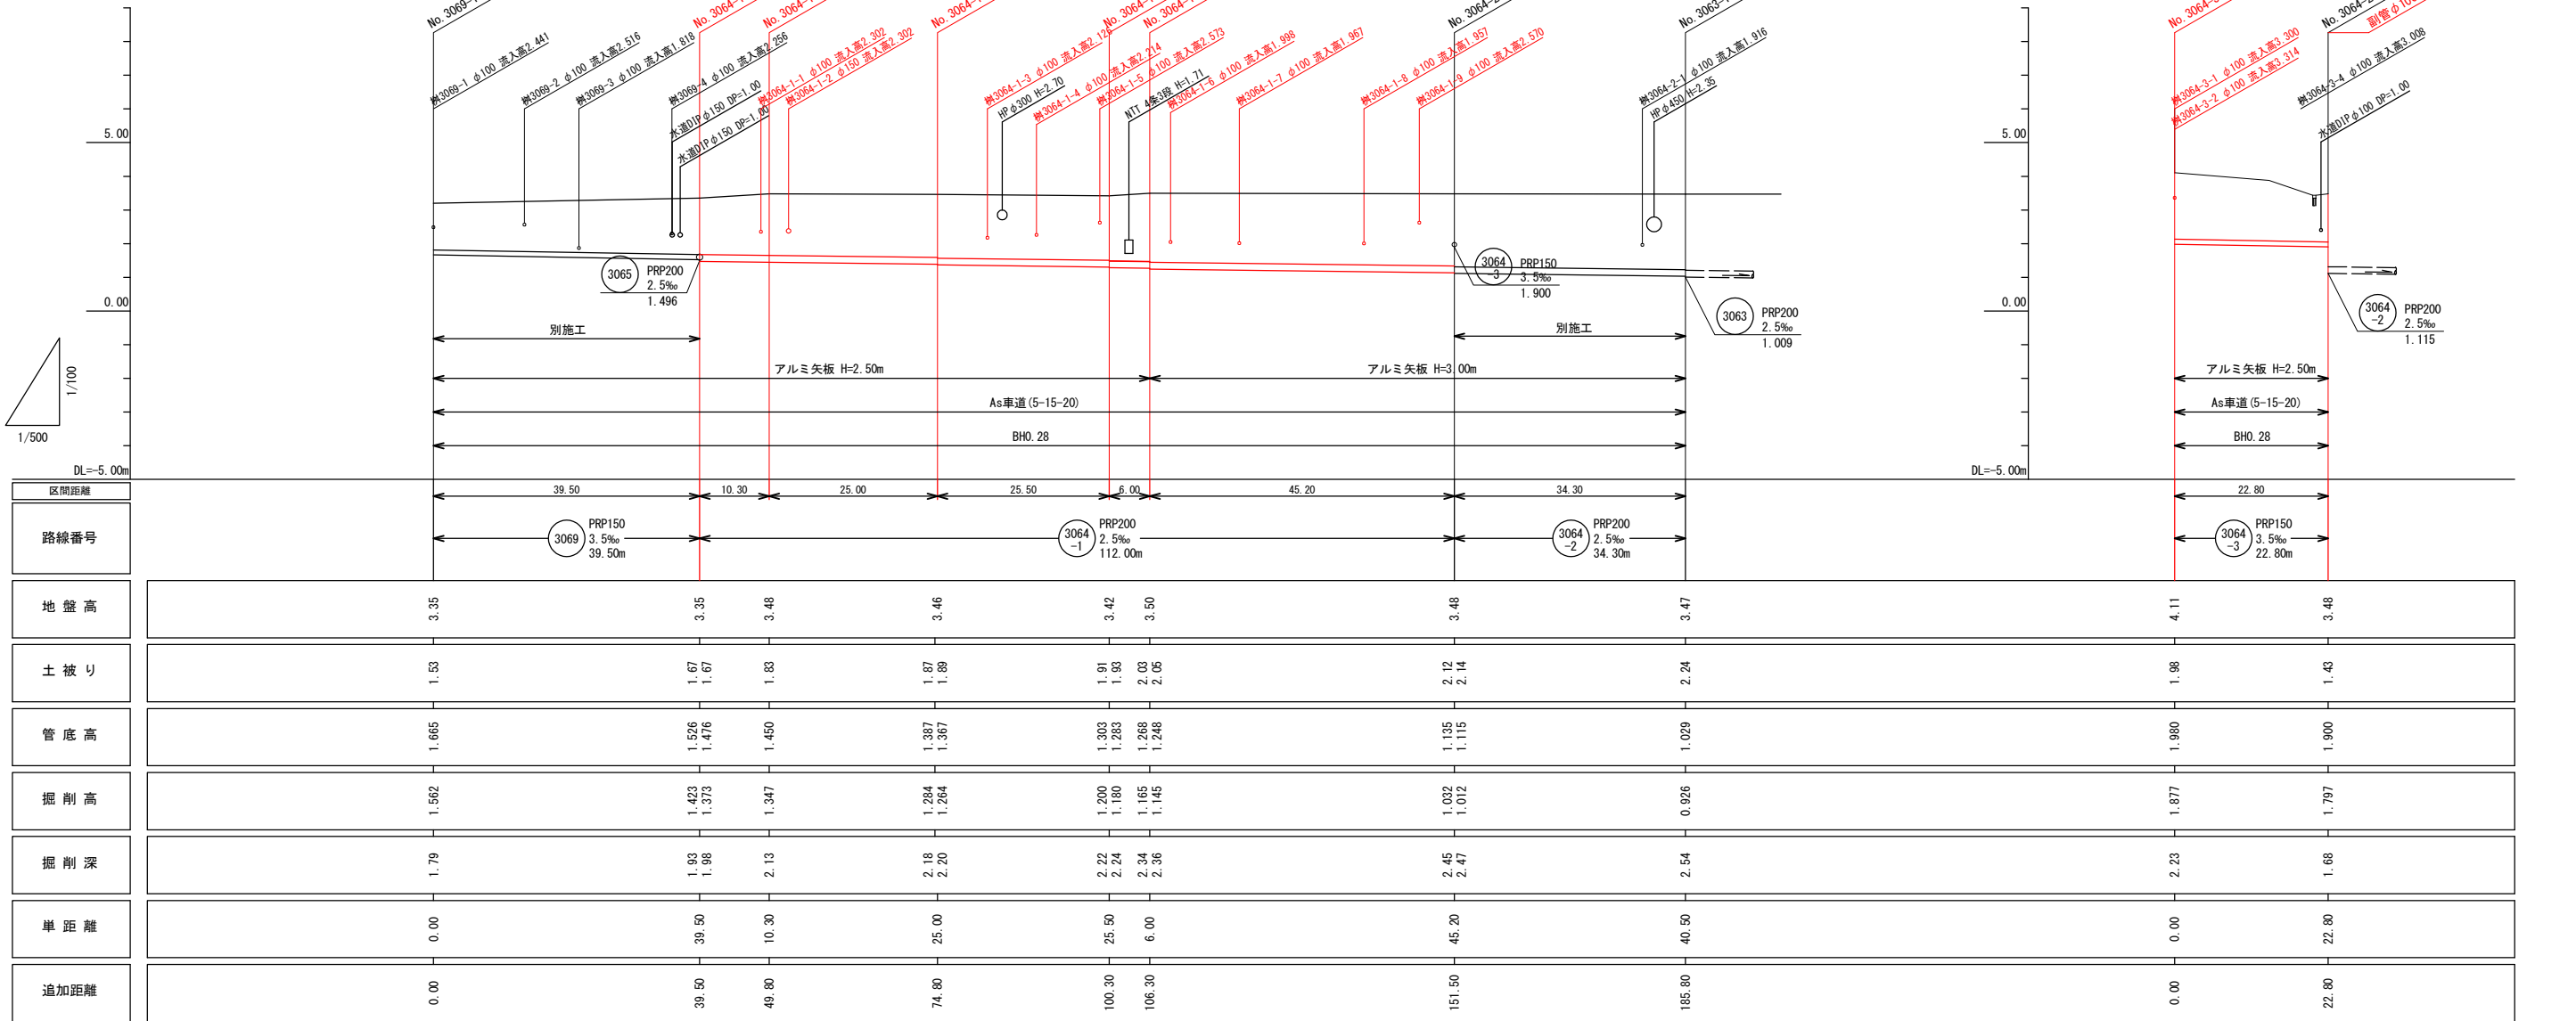


行 橋 市			
行橋市公共下水道事業			
工 事 年 度	令和 2 年度 号		
工 事 箇 所	行事七丁目 地内		
工 事 名 称	行事地区面整備管渠築造工事(宮前4工区)		
路 線 番 号	3064-1 3064-2 3064-3 3069		
図 面 名 称	横断面		
図 面 番 号	全 6 葉 中 3 号	縮尺	図 示

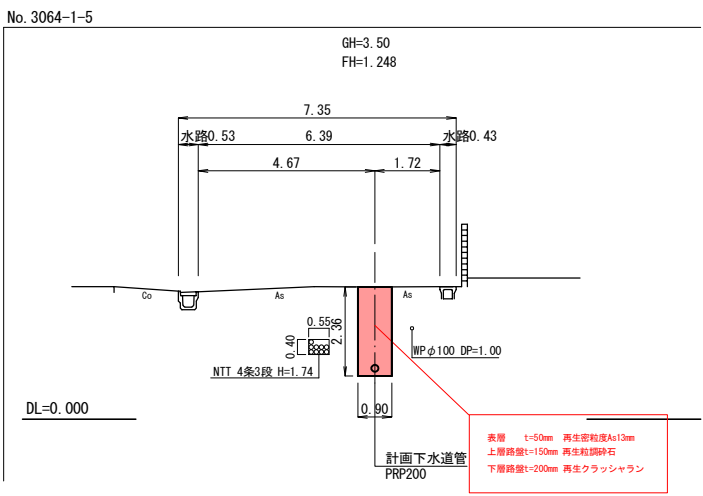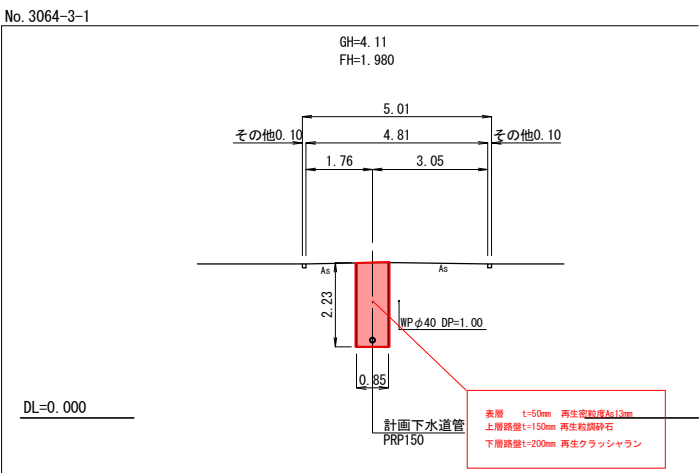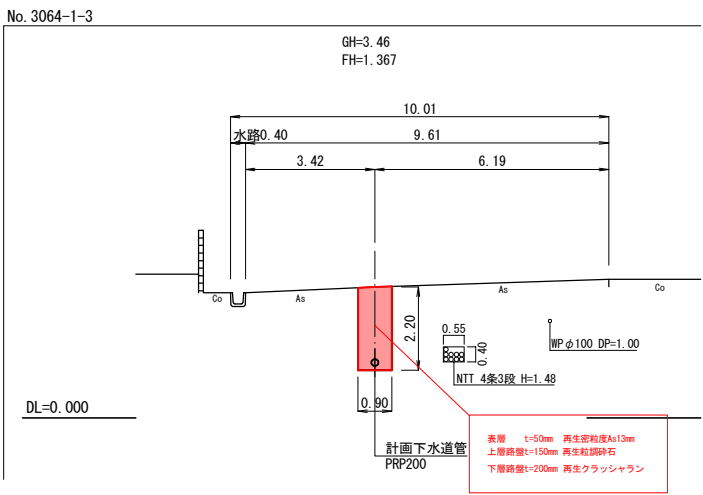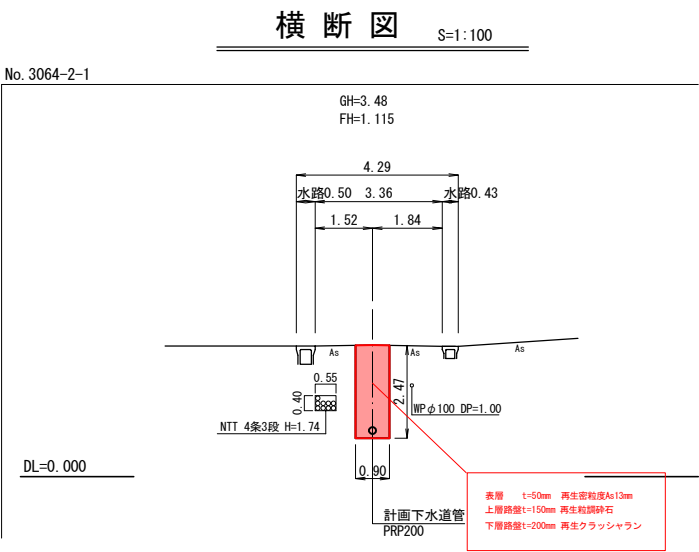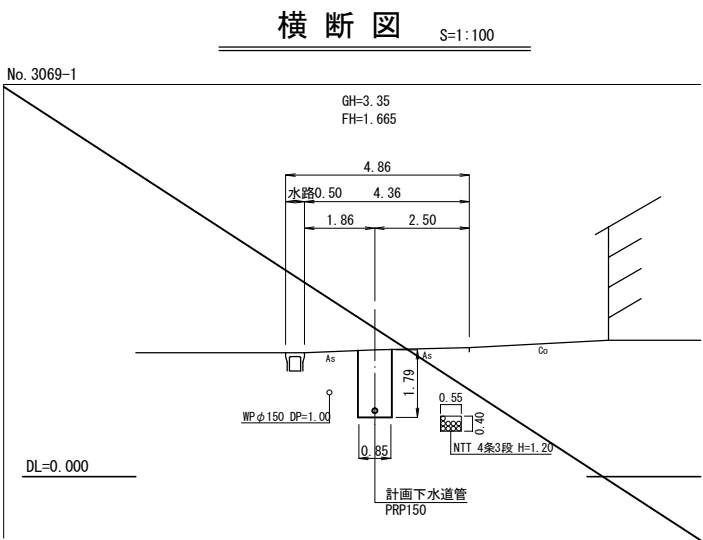


組立 1 号マンホール標準構造図 S=1：20

内径900mm円形


平面図

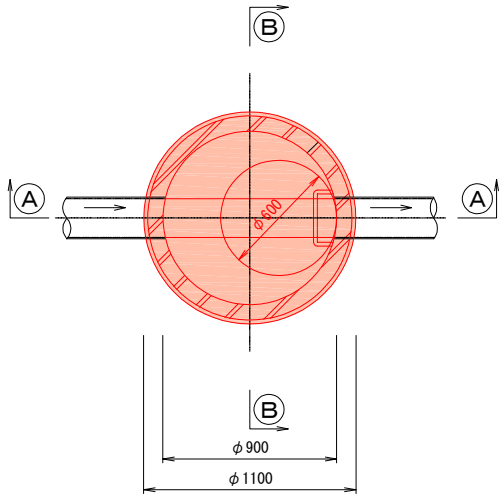

①-① 断面図

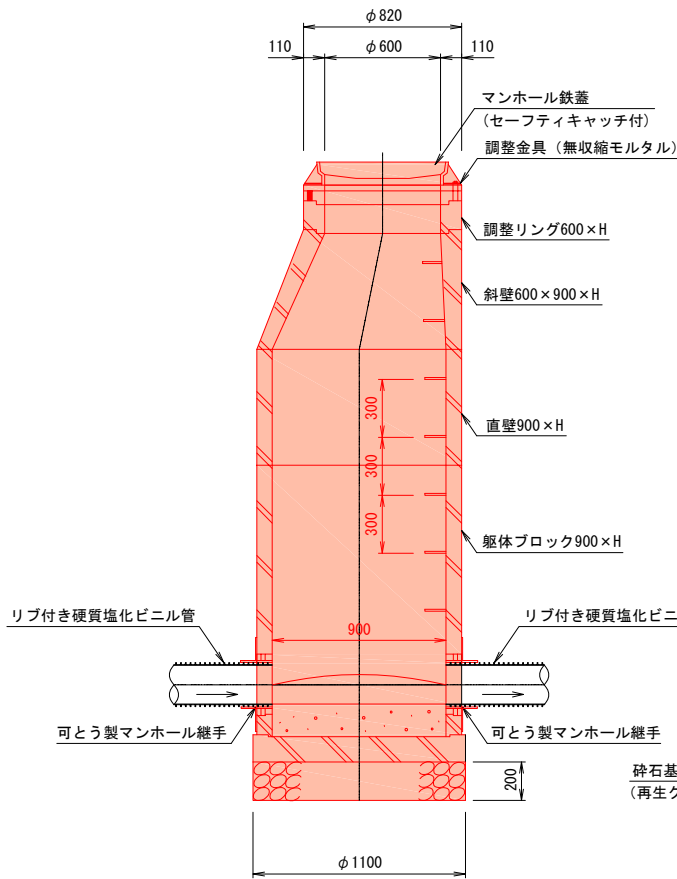


②-② 断面図

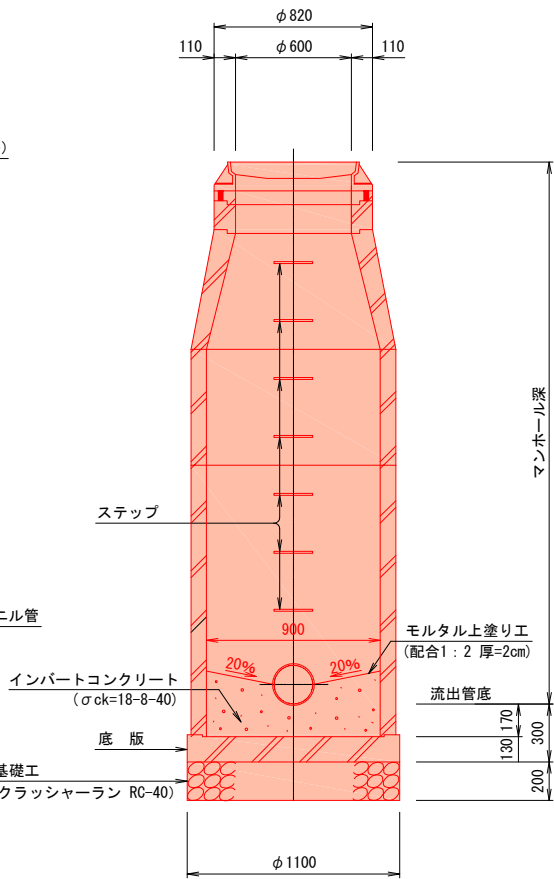

※ 蓋の開閉は、上流より下流へ開くものとする。

副管設置工構造図 S=1：30

平面図


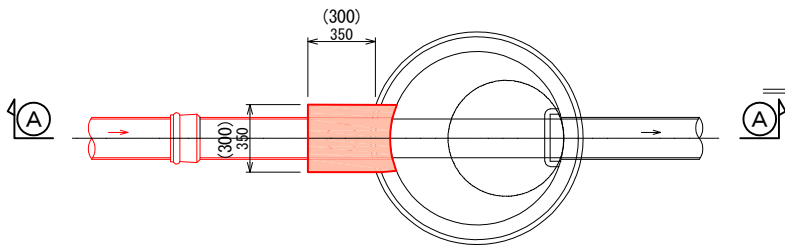


平面図


中間用

小型マンホール(φ300)構造図 S=1：20

①-① 断面図

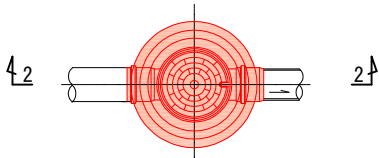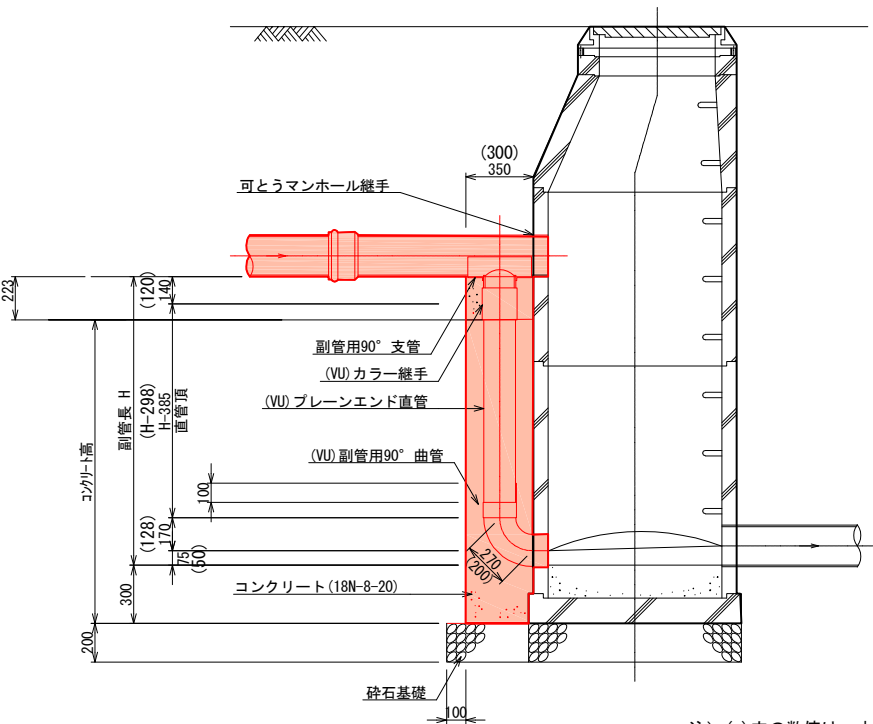

2-2 断面図

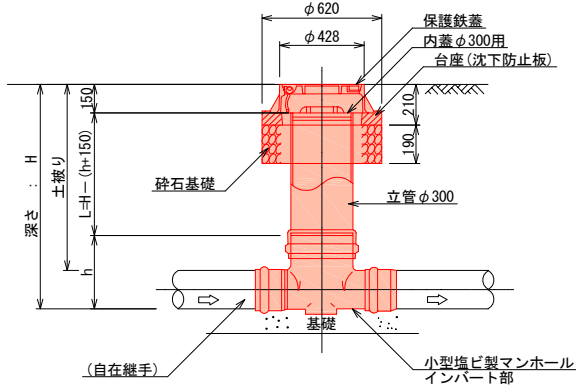

注) () 内の数値は、本管径φ150-副管径φ100の場合を示し、
() 無しは、本管径φ200-副管径φ150の場合を示す。

S=1 : 20

標準タイプ



タイプA

(本管までの距離が短い場合)



タイプD

(人孔直結)



※()内数値は、本管径φ150の場合を示す。

※公共ますの鑄鉄蓋は官地から民地へ開くものとする。

土工標準区

行 橋 市

行橋市公共下水道事業

工事年

工事健


工 事 名

46由 5 号

素掘部（取付管）

土留部 (本管)

土留平面图(管路部)

 

アルミ矢板（建込矢板

掘削深	矢板長	支保材 段数	掘入土
$1.50 < H \leq 1.80\text{m}$	2.00m	1 段	20cm以下
$1.80 < H \leq 2.00\text{m}$	2.50m	1 段	
$2.00 < H \leq 2.30\text{m}$	2.50m	2 段	
$2.30 < H \leq 2.80\text{m}$	3.00m	2 段	
$2.80 < H \leq 3.30\text{m}$	3.50m	2 段	

行 橋 市			
行橋市公共下水道事業			
工 事 年 度	令和2年度 号		
工 事 箇 所	行事七丁目 地内		
工 事 名 称	行事地区面整備管渠築造工事(宮前4工区)		
路 線 番 号			
図 面 名 称	舗装復旧図		
図 面 番 号	全 6 葉 中 6 号	縮尺	図示

舗装復旧図 S=1:10

市道As車道
(As5-15-20)

