



位置図



行 橋 市			
行橋市公共下水道事業			
工 事 年 度	令和2年度 号		
工 事 箇 所	行事七、八丁目 地内		
工 事 名 称	行事地区面整備管渠築造工事(宮前2工区)		
路 線 番 号			
図 面 名 称	位置図		
図 面 番 号	全 6 葉 中 1 号	縮 尺	


平面図

S=1:500

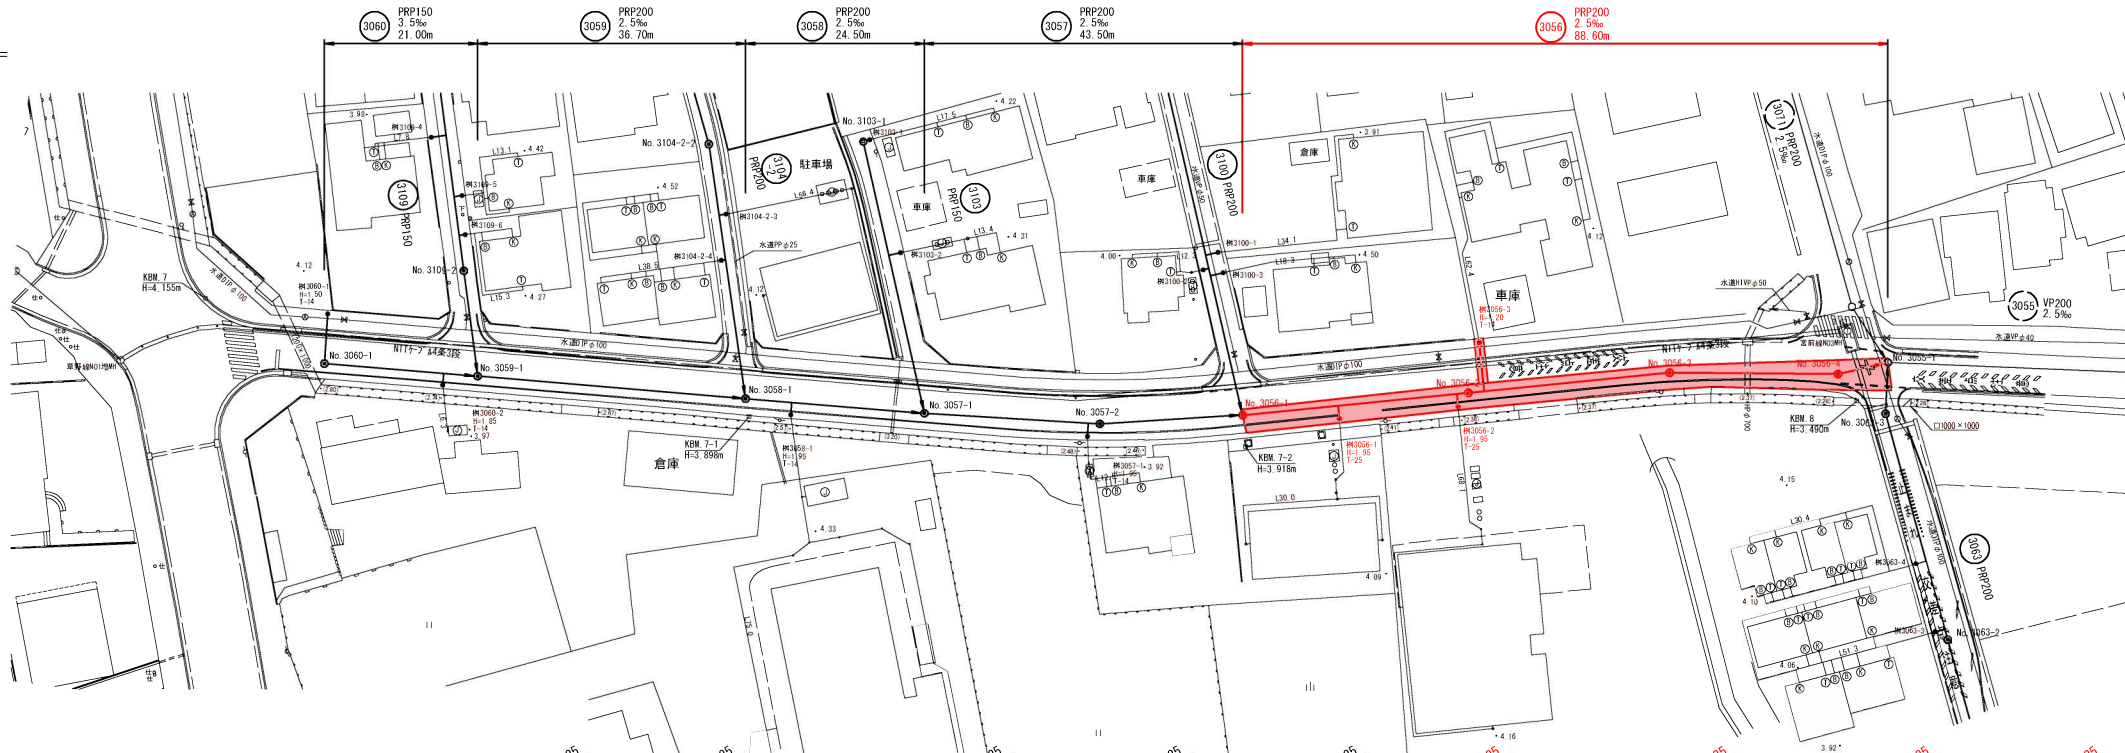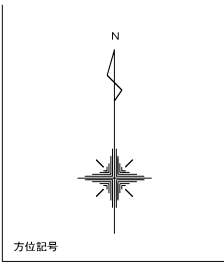

縦断図

縦 S=1:100
横 S=1:500

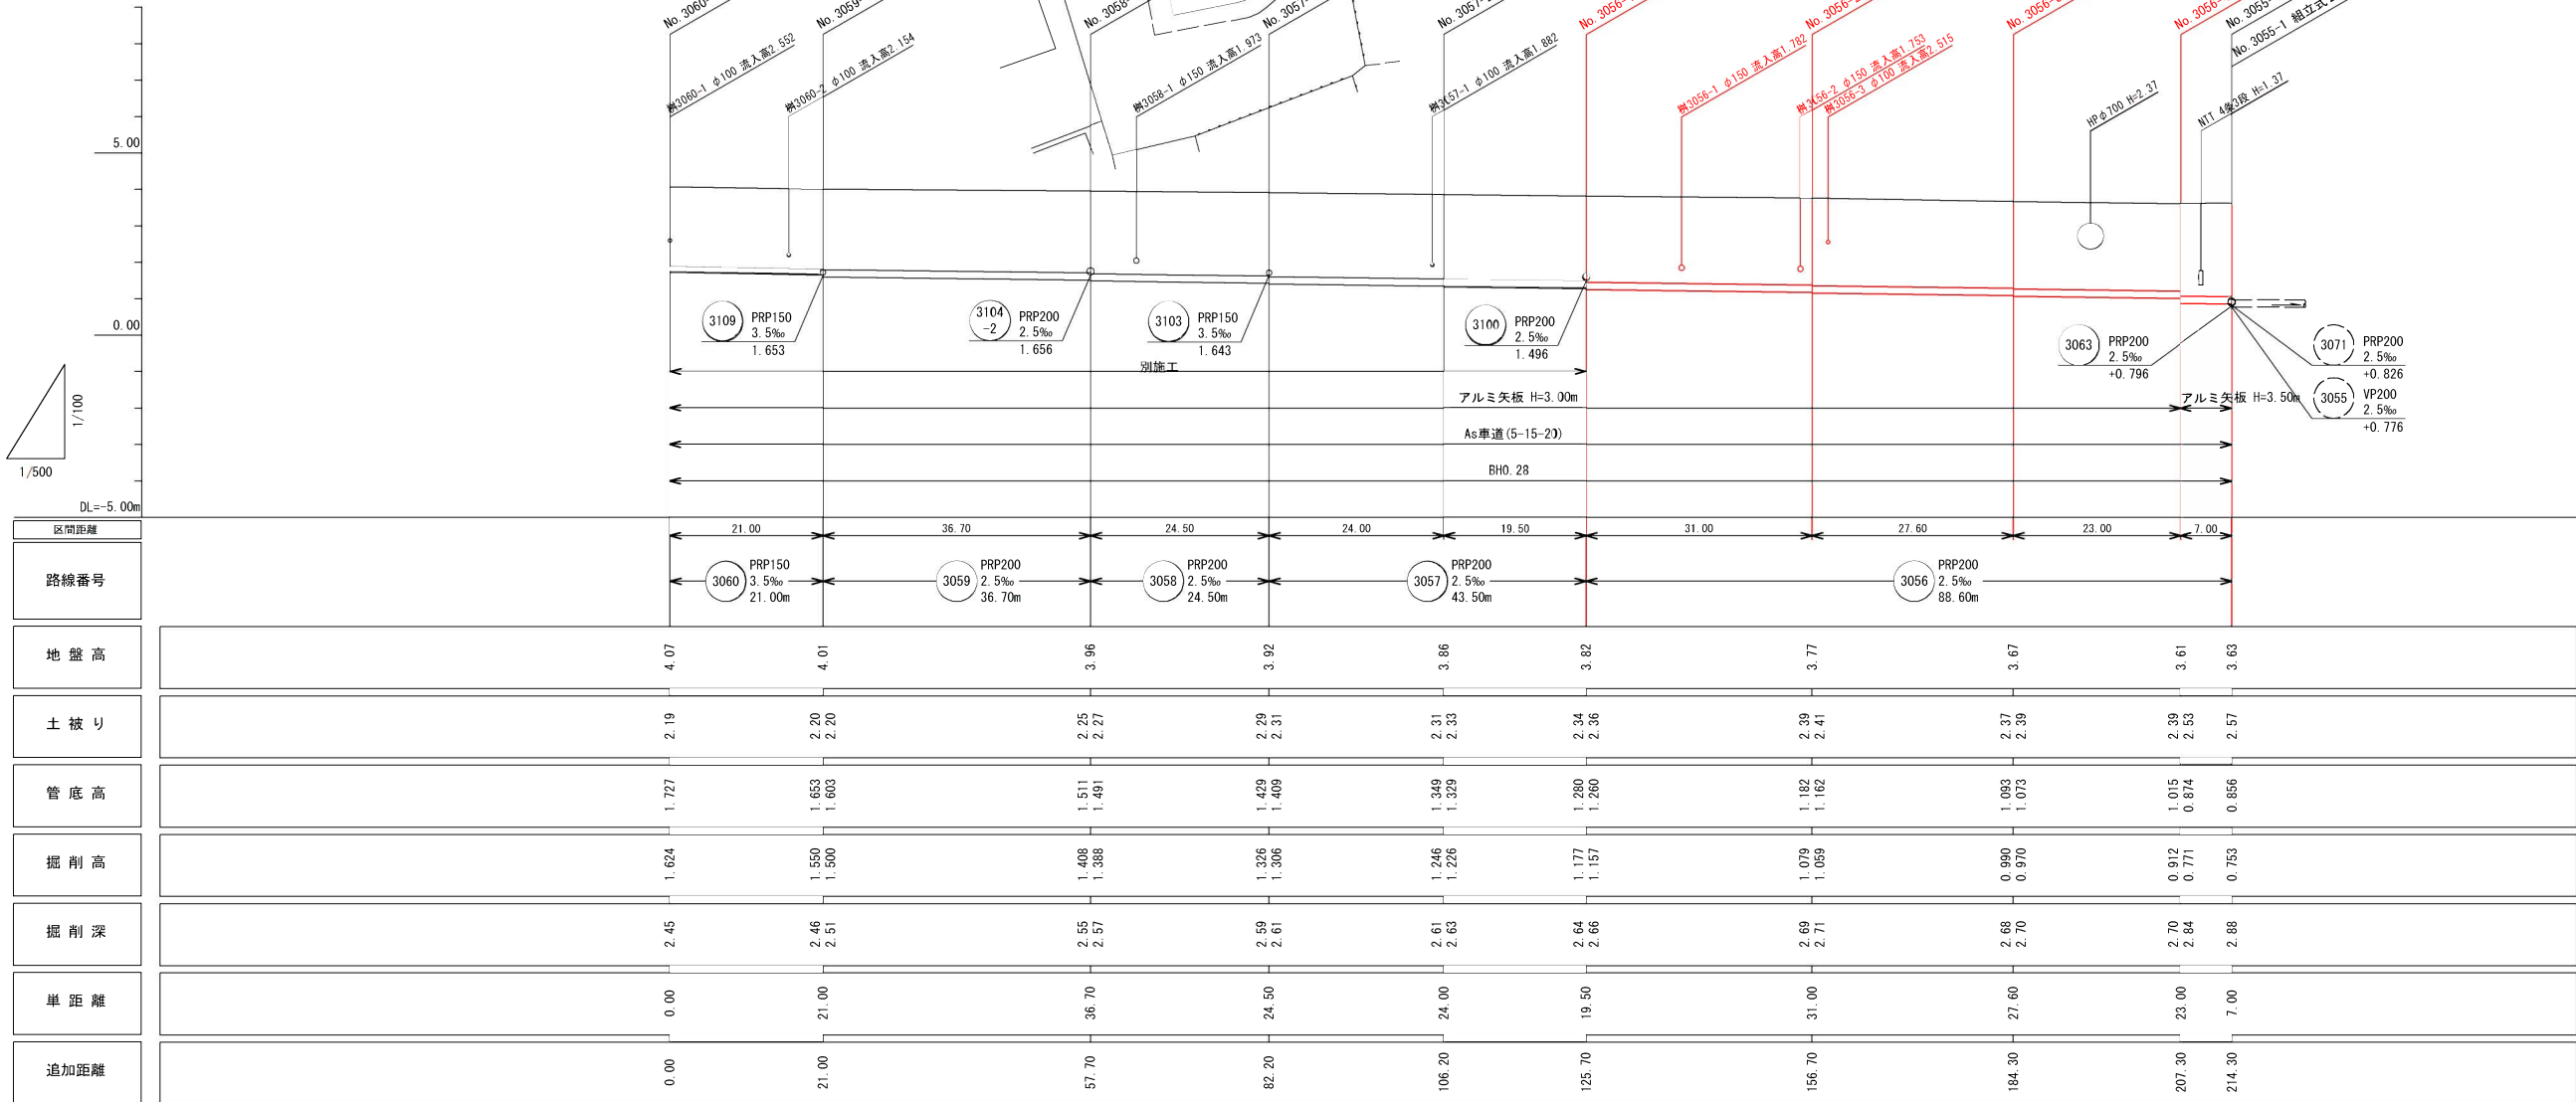

行橋市

行橋市公共下水道事業


工事年度	令和2年度	号
工事箇所	行事七、八丁目	地内
工事名称	行事地区面整備管渠築造工事(宮前2工区)	
路線番号	3056	
図面名称	平面図・縦断図	
図面番号	全 6 葉中 2 号	縮尺 図 示

凡例




○	組立2号マンホール
●	組立1号マンホール
○	組立0号マンホール
○	小型マンホール(塩ビ製)
●	汚水樹

行 橋 市			
行橋市公共下水道事業			
工 事 年 度	令和 2 年 度 号		
工 事 箇 所	行事7、八丁目 地内		
工 事 名 称	行事地区面整備管渠築造工事(宮前2工区)		
路 線 番 号			
図 面 名 称	横断面		
図 面 番 号	全 6 葉 中 3 号	縮尺	図 示

横断図 S=1:100

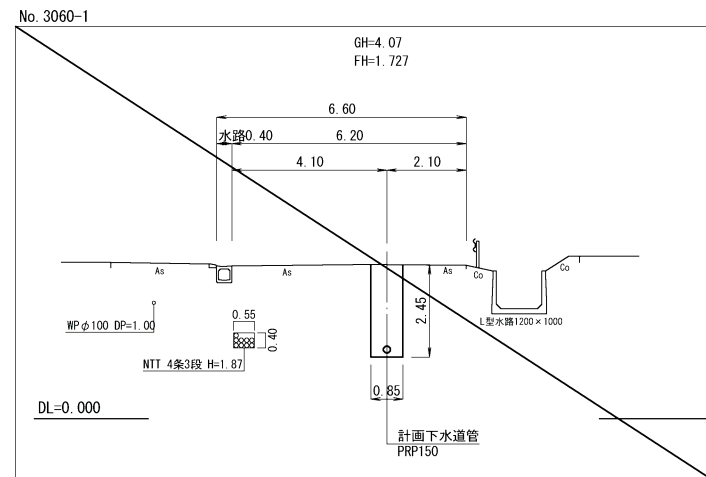


横断図 S=1:100

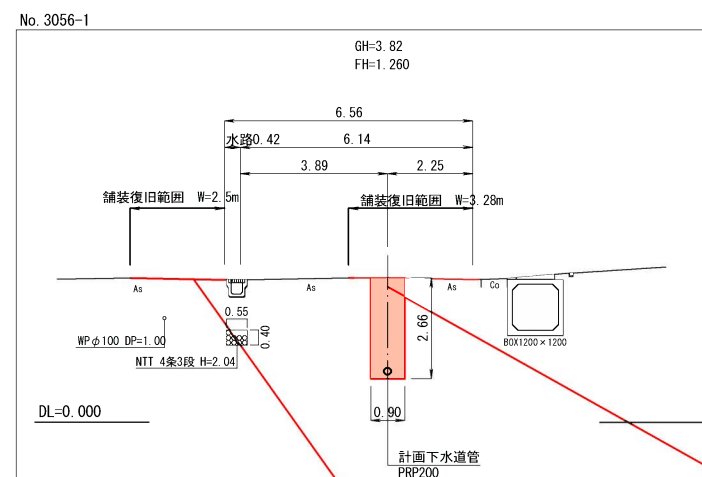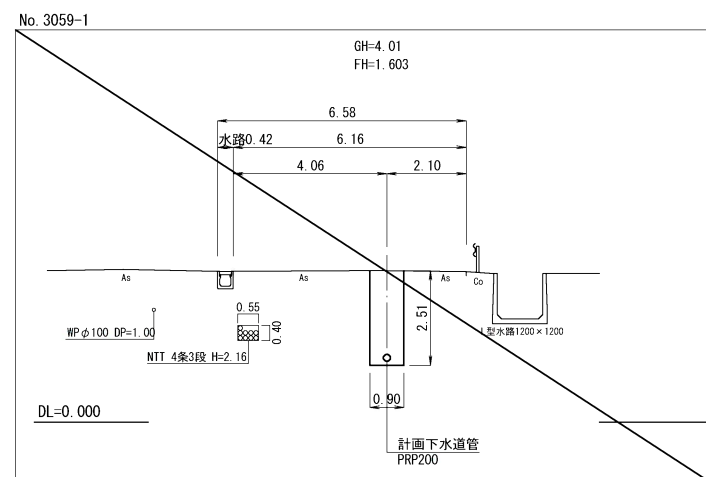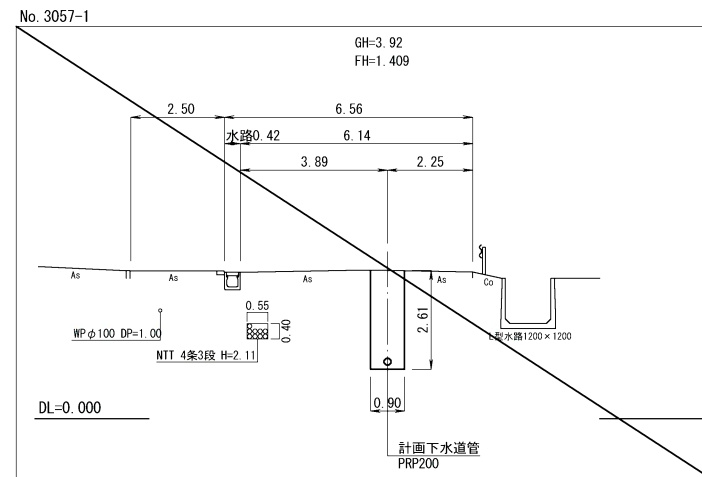

表層 t= 40mm 透水アスコン13mm
上層路盤t=100mm 再生クラッシャーラン
下層路盤t= 70mm 再生砂


表層 t= 50mm 再生密粒度As13mm
上層路盤t=150mm 再生粒調碎石
下層路盤t=200mm 再生クラッシャーン

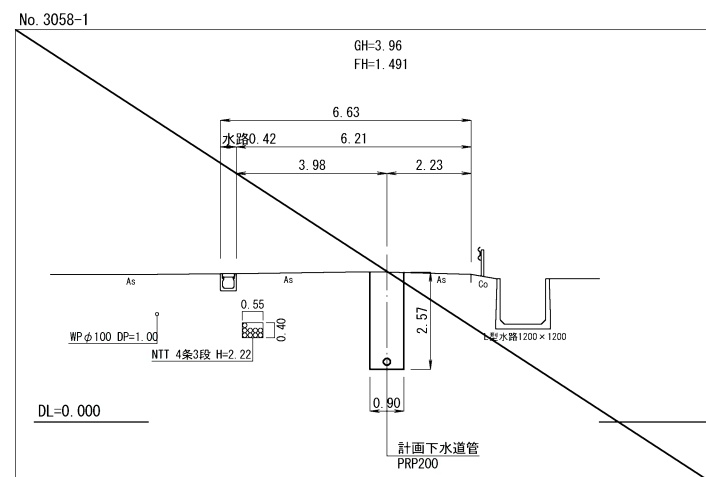


組立 1 号マンホール標準構造図 S=1:20

内径900mm円形


平面図

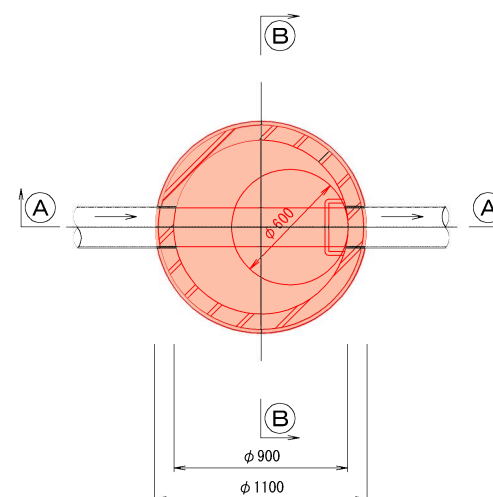

①—① 断面図

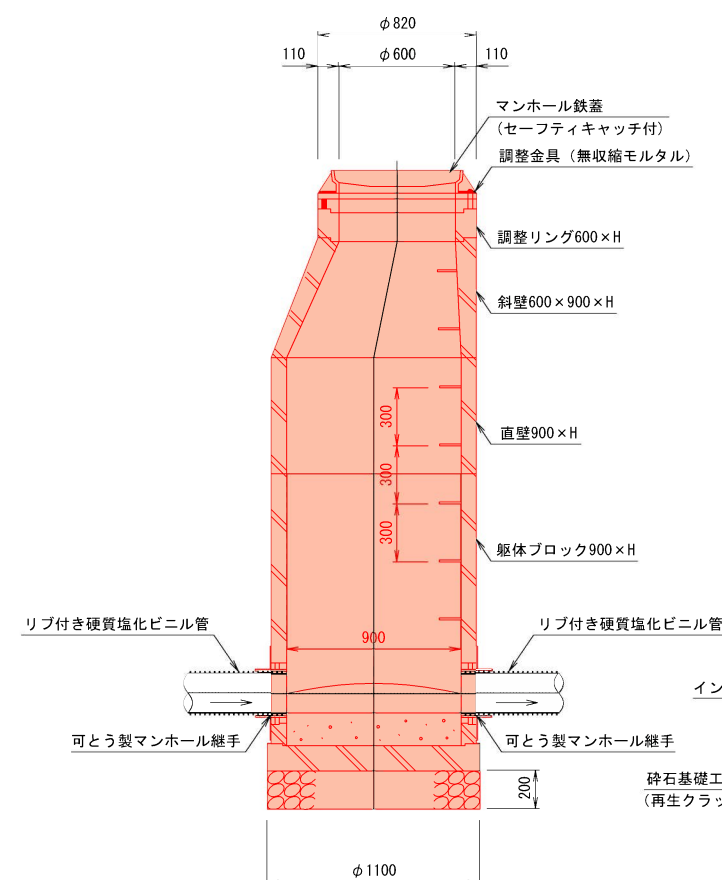

③—③ 断面图

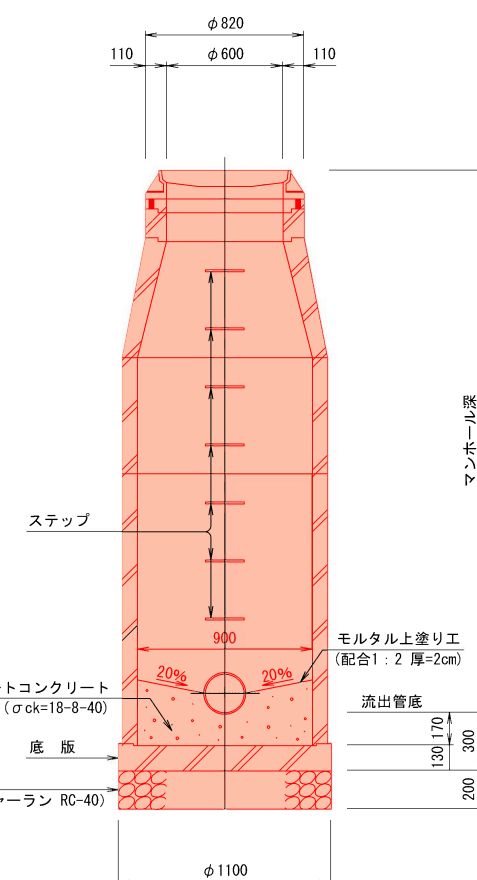


※ 蓋の開閉は、上流より下流へ開くものとする。

取付管布設標準図 S=1:20


土工標準図

行 橋 市			
行橋市公共下水道事業			
工 事 年 度	令和2年度		
工 事 箇 所	行事七、八丁目 地内		
工 事 名 称	行事地区面整備管渠築造工事(宮前2工区)		
路 線 番 号			
図 面 名 称	取付管布設標準図 土工標準図		
図 面 番 号	全 6 葉 中 5 号	縮尺	図 示


標準タイプ

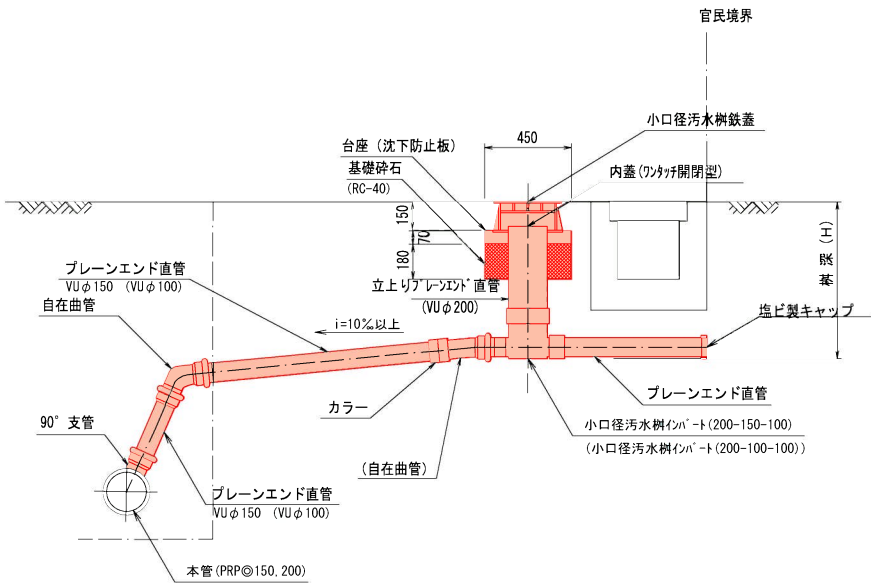


素掘部（取付管）

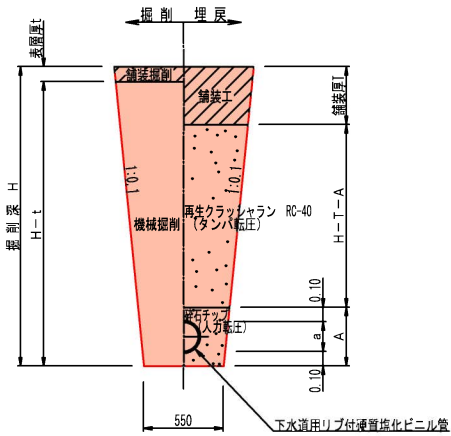

土留部（本管、取付管）

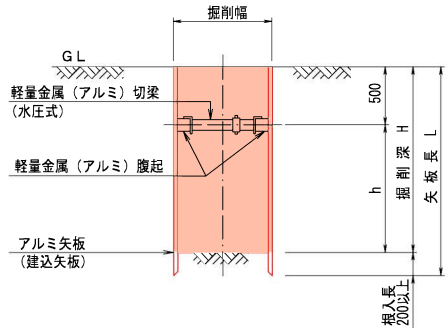

土留平面図(管路部)

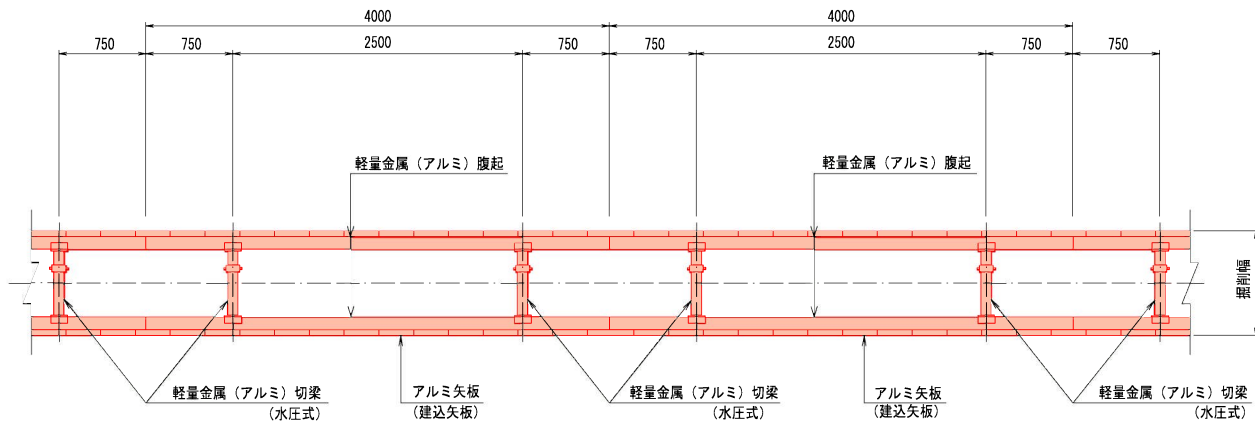

アルミ矢板（建込矢板）

掘削深	矢板長	支保材 段数	根入れ
1.50<H≤1.80m	2.00m	1 段	20cm以上
1.80<H≤2.00m	2.50m	1 段	
2.00<H≤2.30m	2.50m	2 段	
2.30<H≤2.80m	3.00m	2 段	
2.80<H≤3.30m	3.50m	2 段	

行 橋 市			
行橋市公共下水道事業			
工 事 年 度	令和2年度 号		
工 事 箇 所	行事七、八丁目 地内		
工 事 名 称	行事地区面整備管渠築造工事(宮前2工区)		
路 線 番 号			
図 面 名 称	舗装復旧図		
図 面 番 号	全 6 葉 中 6 号	縮尺	図示

舗装復旧図 S=1:10

