

位置図 S=1:10000





京都郡
荻田町

行橋市			
行橋市公共下水道事業			
工事年度	令和2年度 号		
工事箇所	大野井 地内		
工事名称	大野井地区面整備汚水管渠築造工事		
路線番号			
図面名称	位置図		
図面番号	全4葉中1号	縮尺	1/10000




平面図 S=1:500

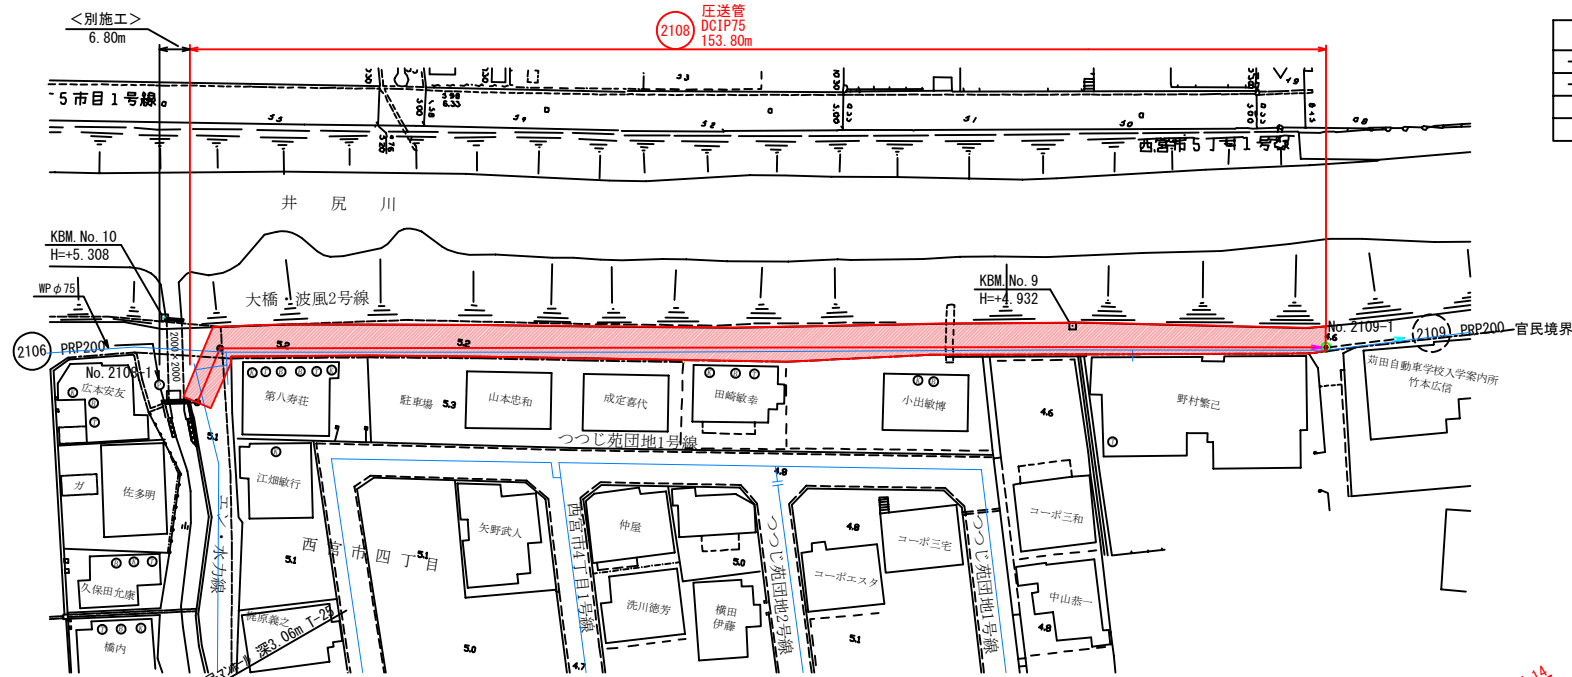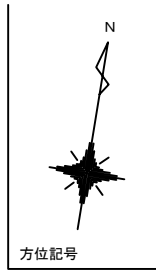





凡 例	
	組立1号マンホール
	小型マンホール(塩ビ製)
	汚水樹

行 橋 市	
行橋市公共下水道事業	
工 事 年 度	令和 2 年度 号
工 事 箇 所	大野井 地内
工 事 名 称	大野井地区面整備汚水管渠築造工事
路 線 番 号	2108
図 面 名 称	平面図・縦断面図・横断面図
図 面 番 号	全 4 葉 中 2 号 縮尺 図 示

横断面図 S=1:100

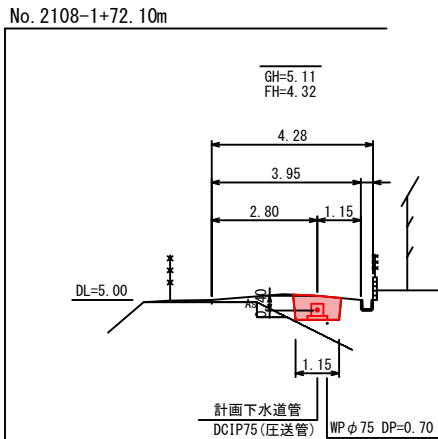


縦断面図 縦 S=1:100 横 S=1:500

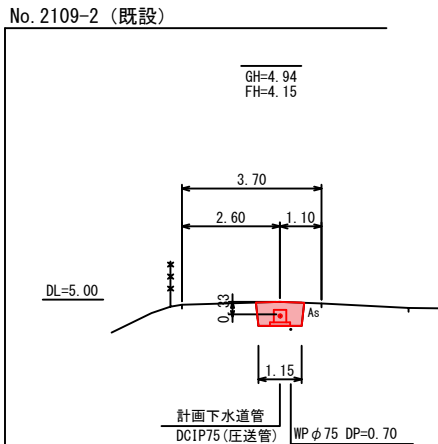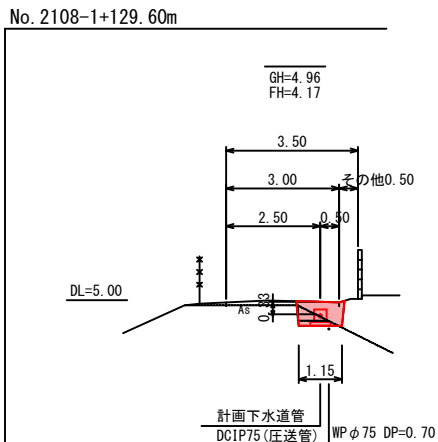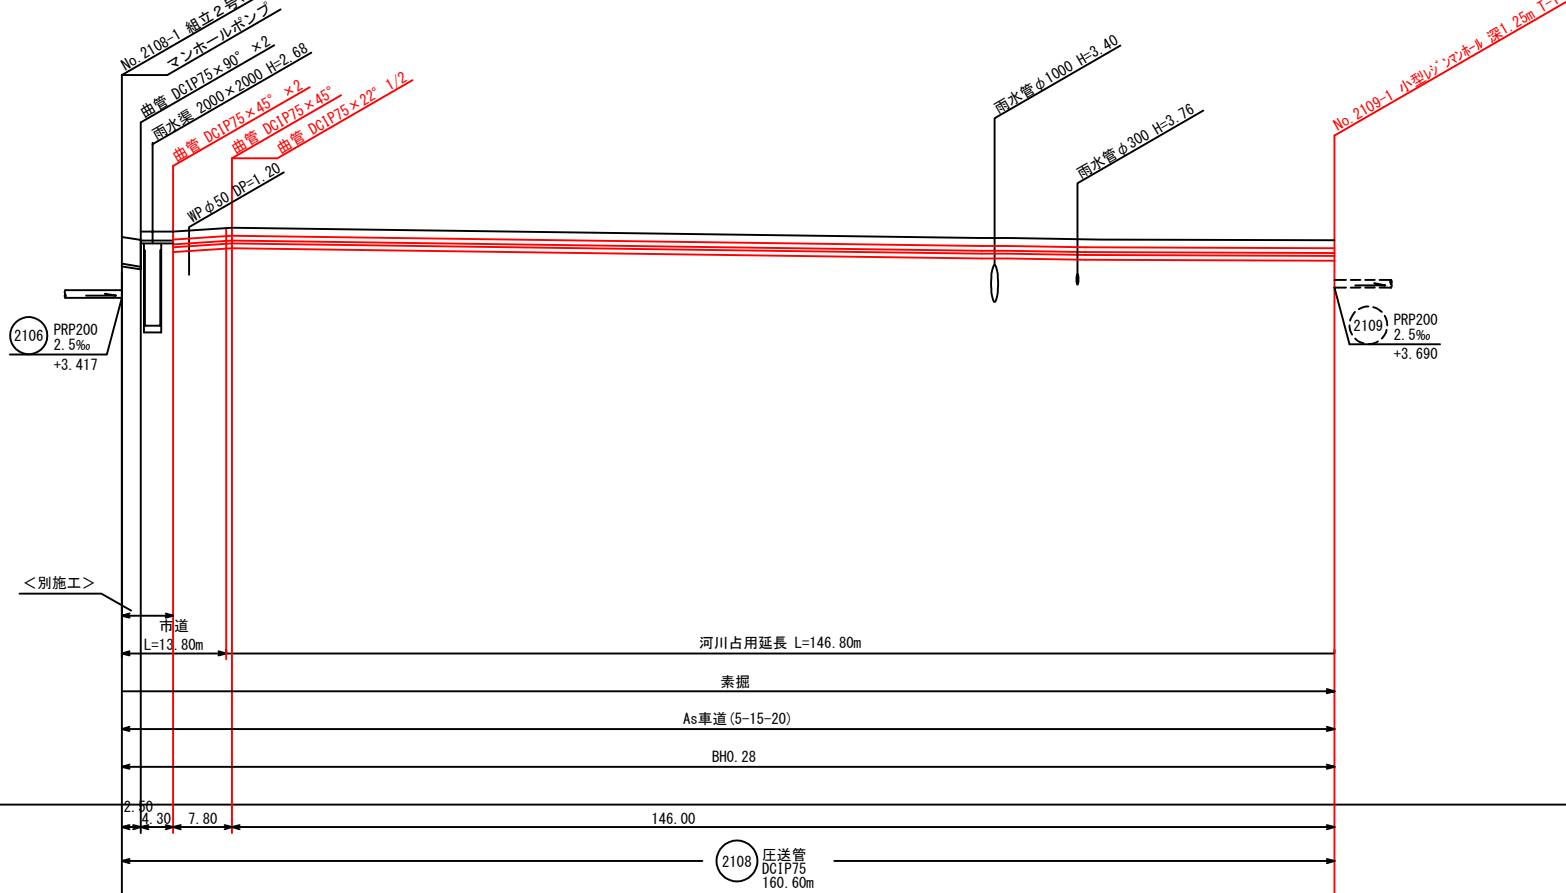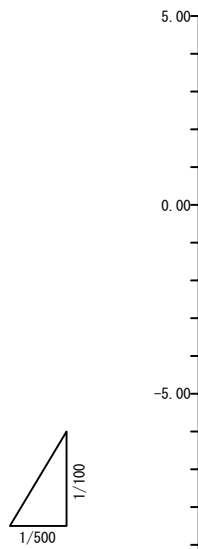

区 間 距 離	路線番号	地 盤 高	土 被 り	管 底 高	掘 削 高	掘 削 深	追 加 距 離	単 距 離
0.00	2.50	5.27	0.22	4.856	4.016	1.01	0.00	0.00
2.50	6.80	5.17	0.22	4.856	4.016	1.01	2.50	2.50
4.30	7.80	5.17	0.22	4.856	4.016	1.01	4.30	4.30
7.80	14.60	5.27	0.33	4.856	4.016	1.01	7.80	7.80
43.30	160.60	4.94	0.33	4.526	4.287	0.65	43.30	43.30

土工標準図


S=1:20

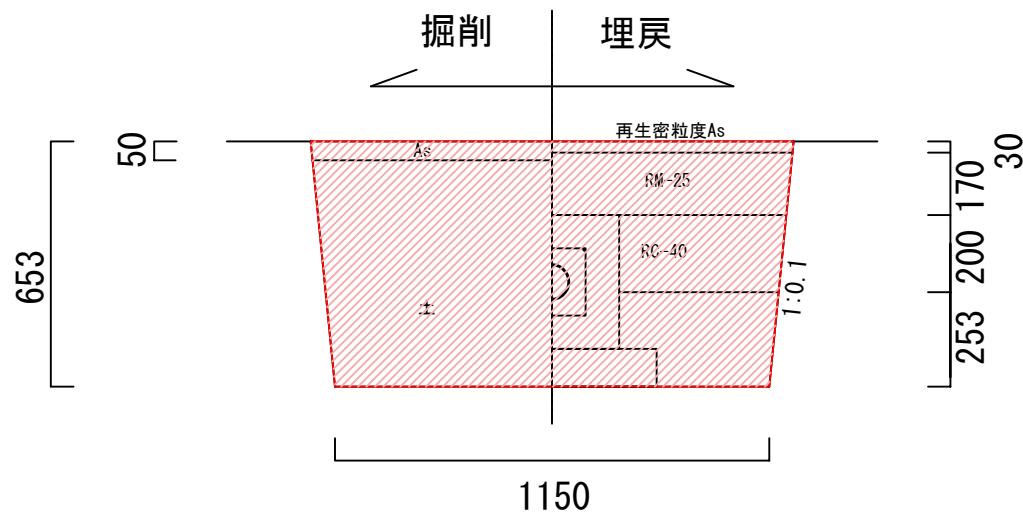

(1m当り)		
舗装版切断	2	m
舗装版破碎	1.27	m ²
床掘	0.72	m ³
埋戻	0.18	m ³
下層路盤工	0.84	m ²
上層路盤工	1.24	m ²
仮復旧	1.27	m ²
基礎工	0.55	m ²
型枠工	0.70	m ²
鉄筋工	8.58	kg
コンクリート打設	0.11	m ³

コンクリート防護工

S=1:20

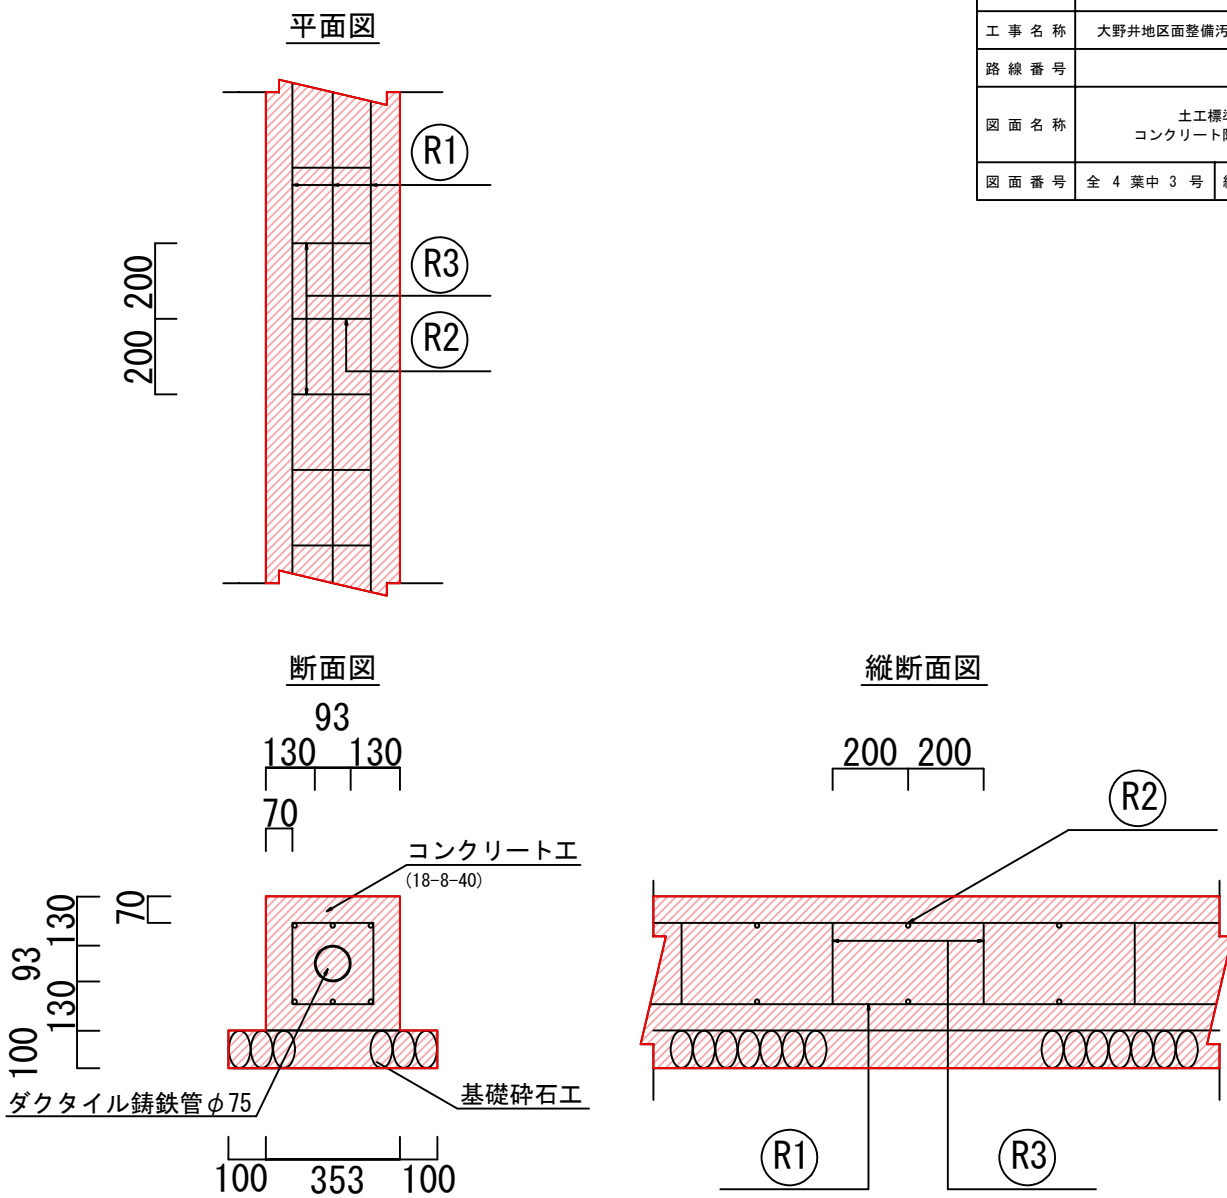



鉄筋材料表

(1m当り)

種別	鉄筋径	長さ	本数	単位重量 (kg/m)	重量 (kg)	形状
R1	D13	1.00	6	0.995	5.97	—
R2	D13	0.21	5	0.995	1.04	—
R3	D13	0.63	2.5	0.995	1.57	└┐
			計		8.58	

行 橋 市			
行橋市公共下水道事業			
工 事 年 度	令和 2 年度	号	
工 事 箇 所	大野井	地内	
工 事 名 称	大野井地区面整備汚水管渠築造工事		
路 線 番 号			
図 面 名 称	土工標準図 コンクリート防護構造図		
図 面 番 号	全 4 葉 中 3 号	縮尺	1 : 20


平面図 S=1:500

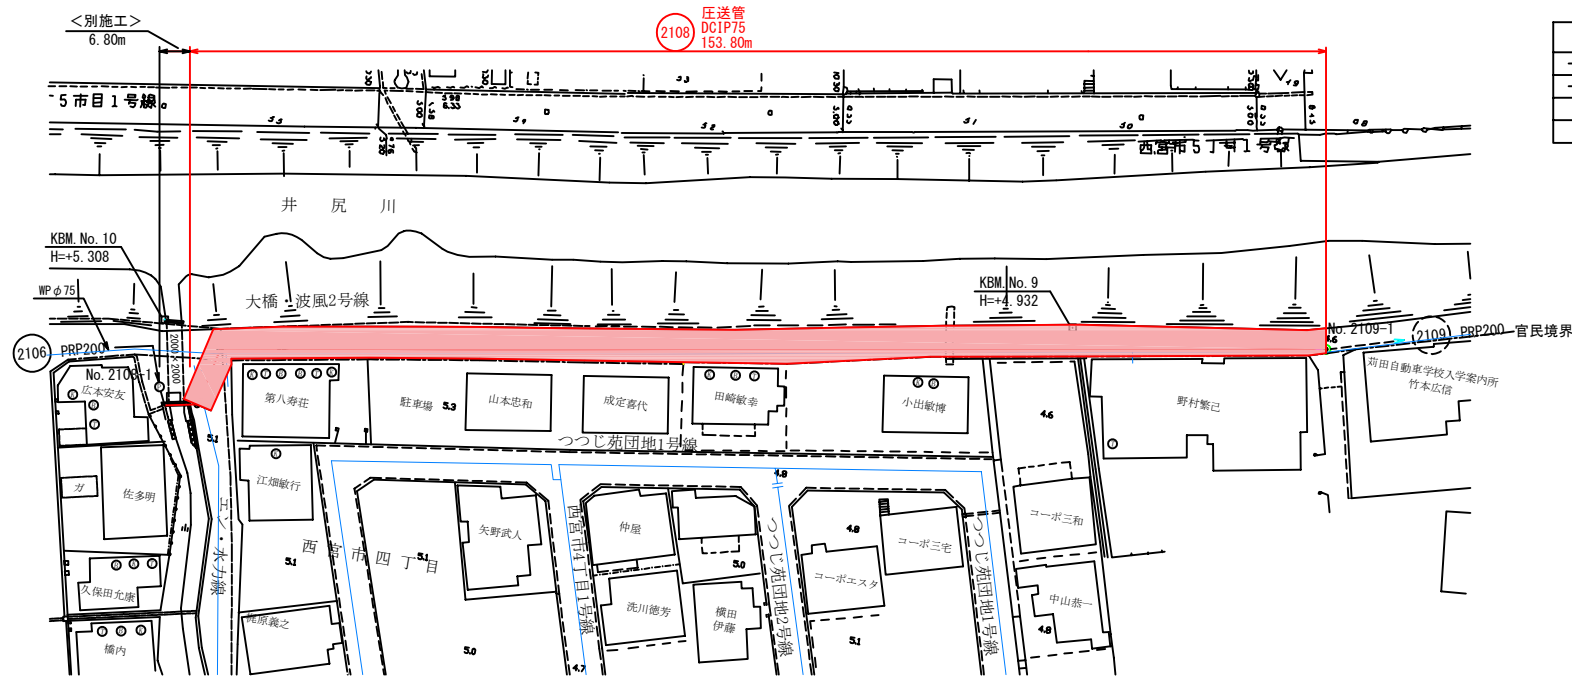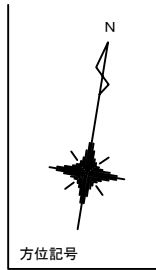


凡 例	
	組立1号マンホール
	小型マンホール(塩ビ製)
	汚水樹

行 橋 市	
行橋市公共下水道事業	
工 事 年 度	令和 2 年度 号
工 事 箇 所	大野井 地内
工 事 名 称	大野井地区面整備汚水管渠築造工事
路 線 番 号	(2108)
図 面 名 称	舗装展開図
図 面 番 号	全 4 葉 中 4 号 縮尺 図 示

舗装展開図 S=1:20

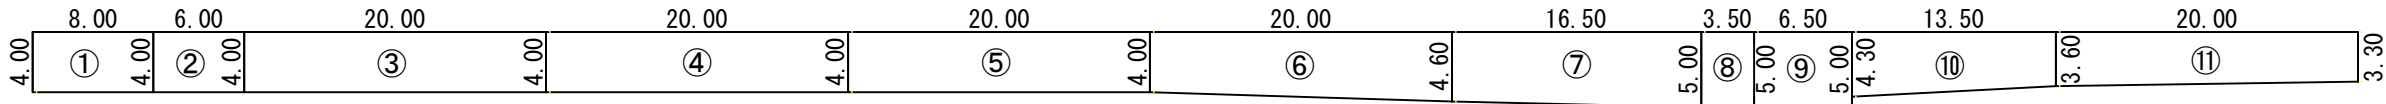

舗装復旧標準図 S=1:20

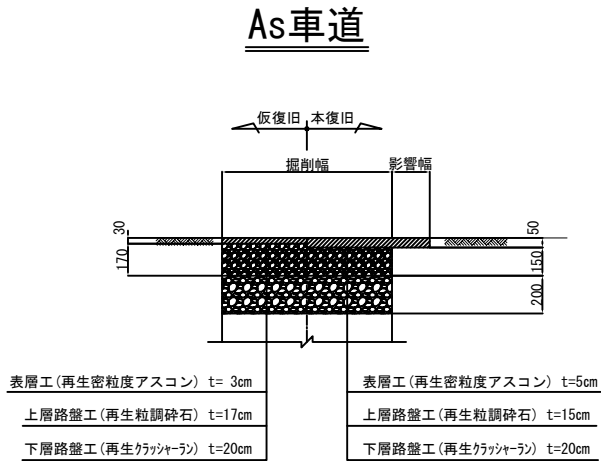

番号		面積 (㎡)
①	4.0×8.0	32.0
②	4.0×6.0	24.0
③	4.0×20.0	80.0
④	4.0×20.0	80.0
⑤	4.0×20.0	80.0
⑥	(4.0+4.6) × 20.0 × 0.5	86.0
⑦	(4.6+5.0) × 16.5 × 0.5	79.2
⑧	5.0×3.5	17.5
⑨	5.0×6.5	32.5
⑩	(4.3+3.6) × 13.5 × 0.5	53.3
⑪	(3.6+3.3) × 20.0 × 0.5	69.0
		633.5