

位置図(1/4000)

至行橋市役所

国道10号線

国道10号線
バイパス

JR日豊本線

高瀬二

祓川

施工箇所

市道 野々中 石仏線

のぎく
幼稚園

道場寺本区


草場橋

行橋市

みやこ町


行橋市

みやこ町

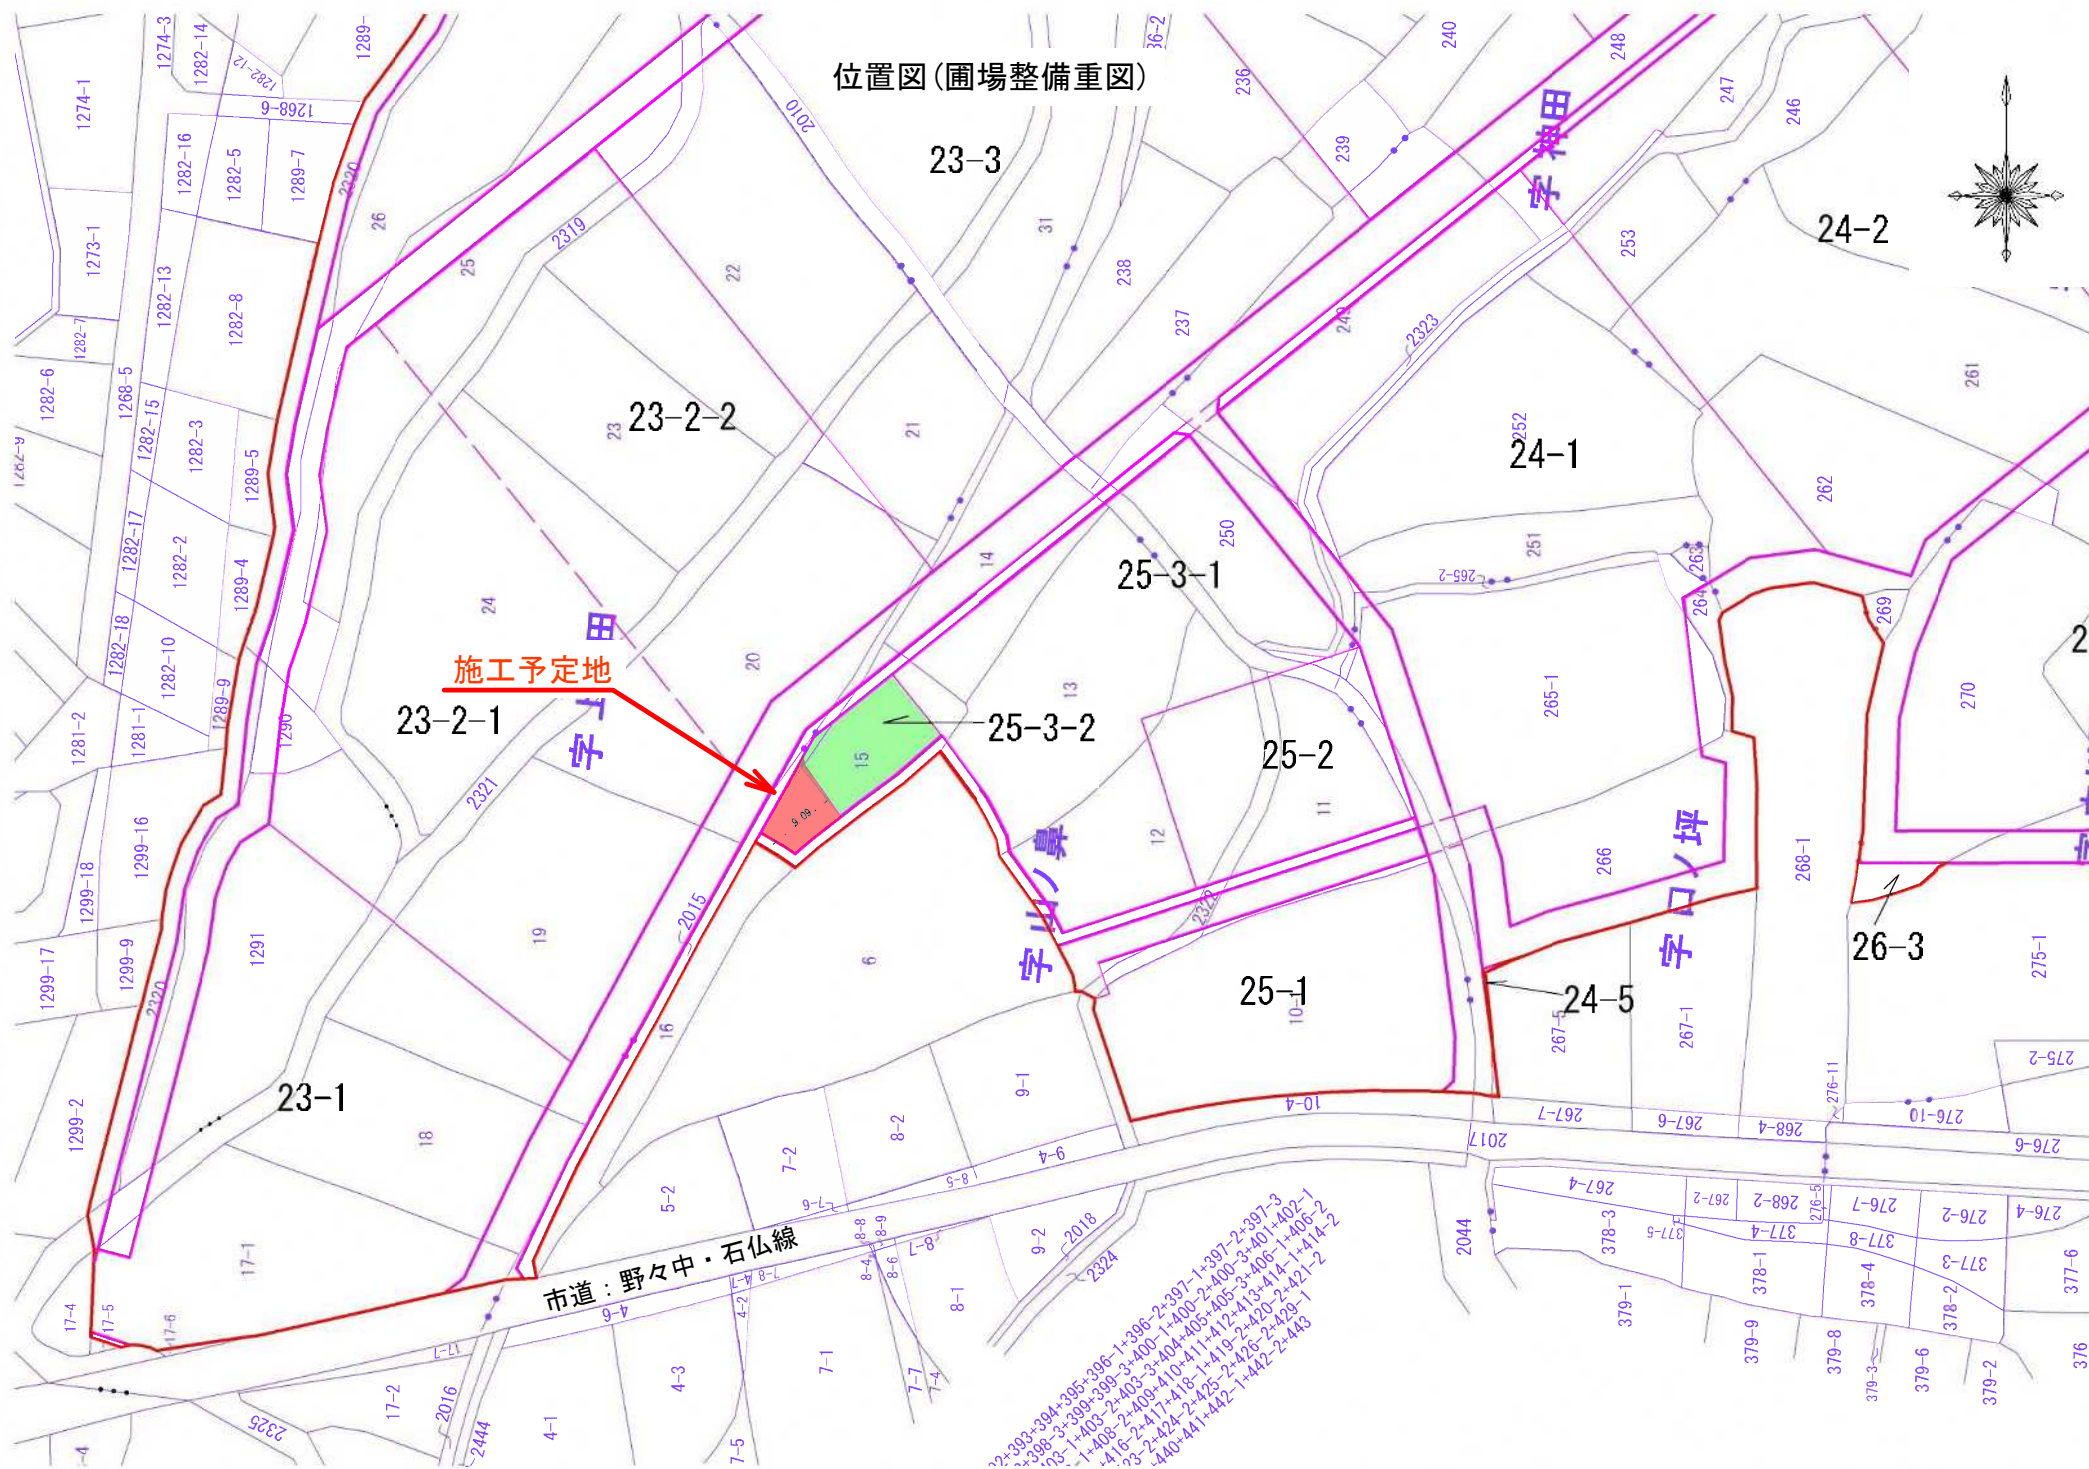


工事年度	令和3年度		
工事名	農村環境整備事業 揚水施設整備工事(辻垣)		
工事箇所	行橋市大字道場寺		
縮尺	図示	図面番号	全 2 葉之内 1 号
事務所名	行橋市役所農林水産課		


平面図 (S=1:100)

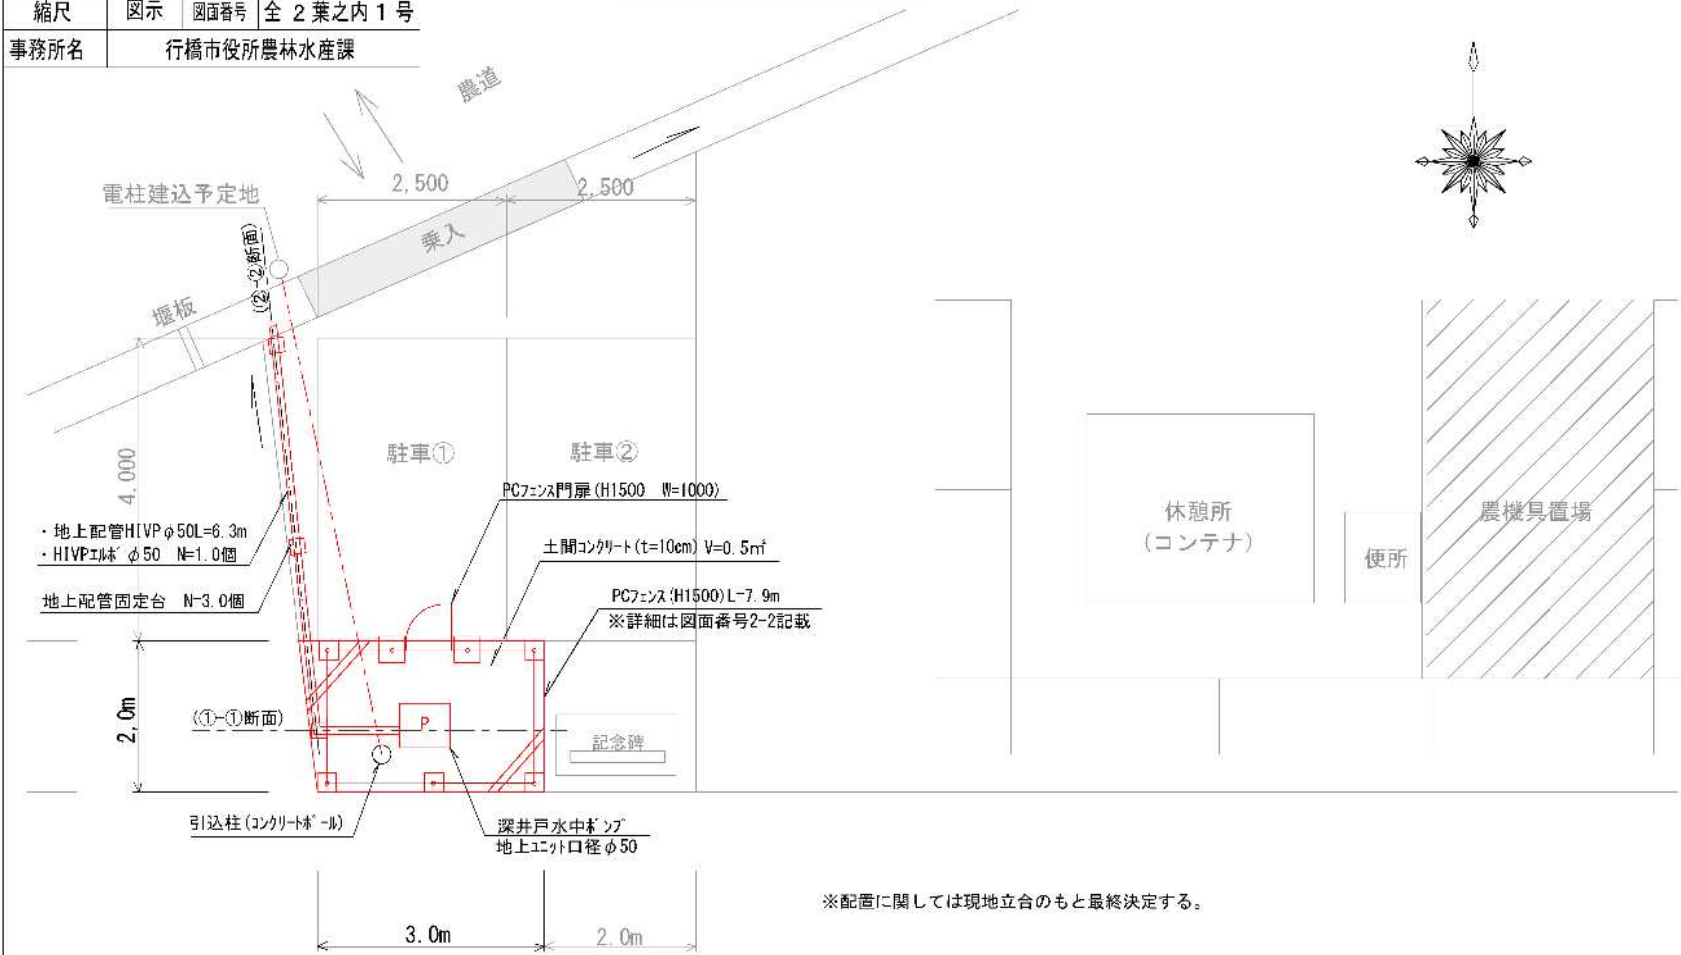

ポンプ据付図 (参考)

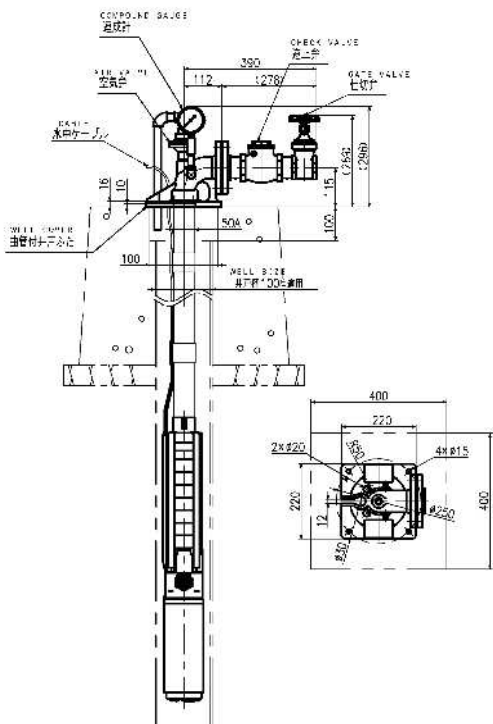


横断図 (① - ①) (S=1:40)

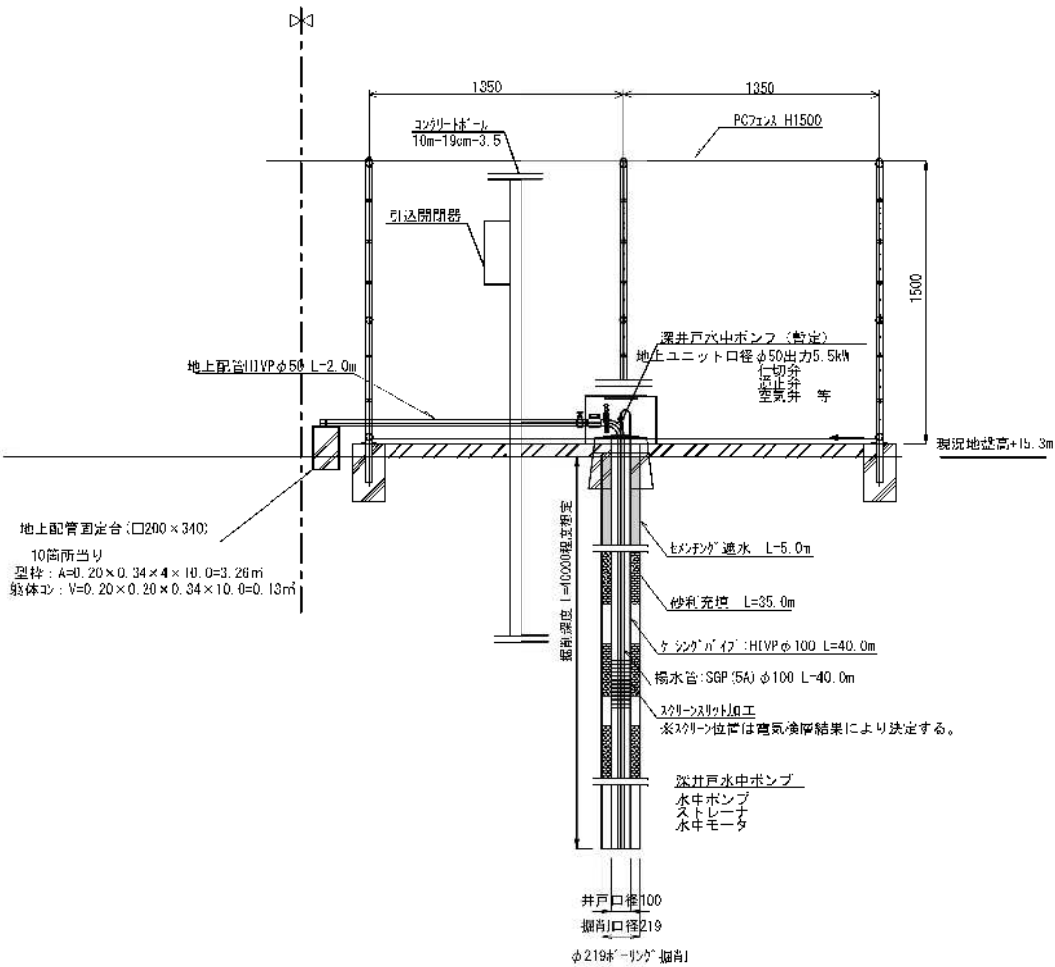


※タシナグの地層は近隣の地層データより砂礫層20m、玉石層10m、軟岩層10mと想定で決めており、変更の場合は監督員と協議する。(The strata of the Tashinagu is determined based on the strata data of the nearby area, assuming 20m of sand and gravel layer, 10m of boulder layer, and 10m of soft rock layer. If changes are required, please consult with the supervisor.)

横断図 (② - ②) (S=1:40)

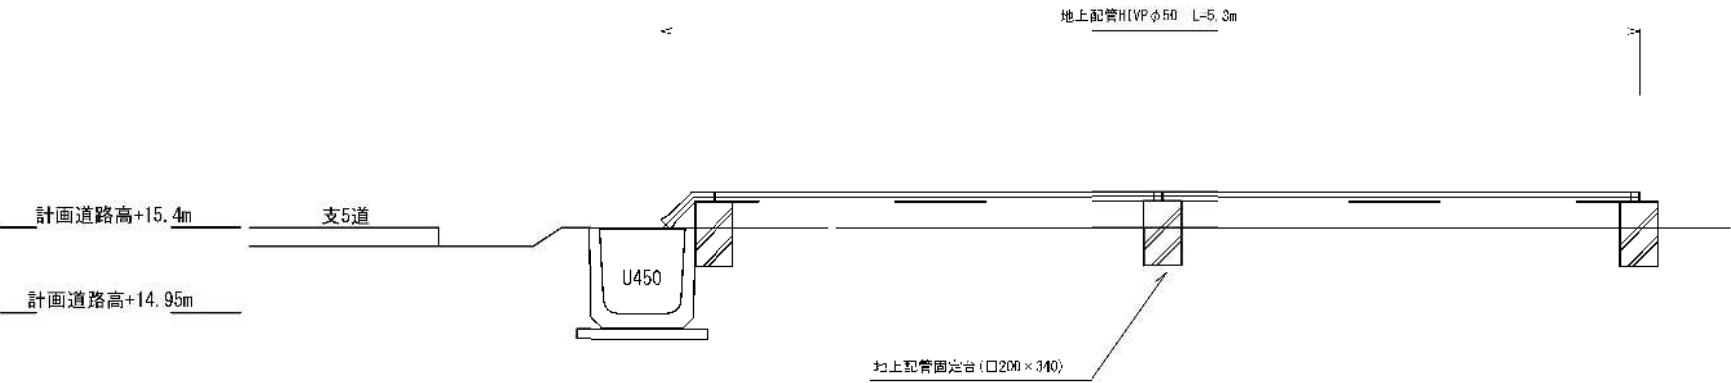

工事年度	令和3年度		
工事名	農村環境整備事業 傷水施設整備工事(辻垣)		
工事箇所	行橋市大字道場寺		
縮尺	図示	図面番号	全 2 葉之内 2 号
事務所名	行橋市役所農林水産課		


PCフェンス平面図 (S=1:100)

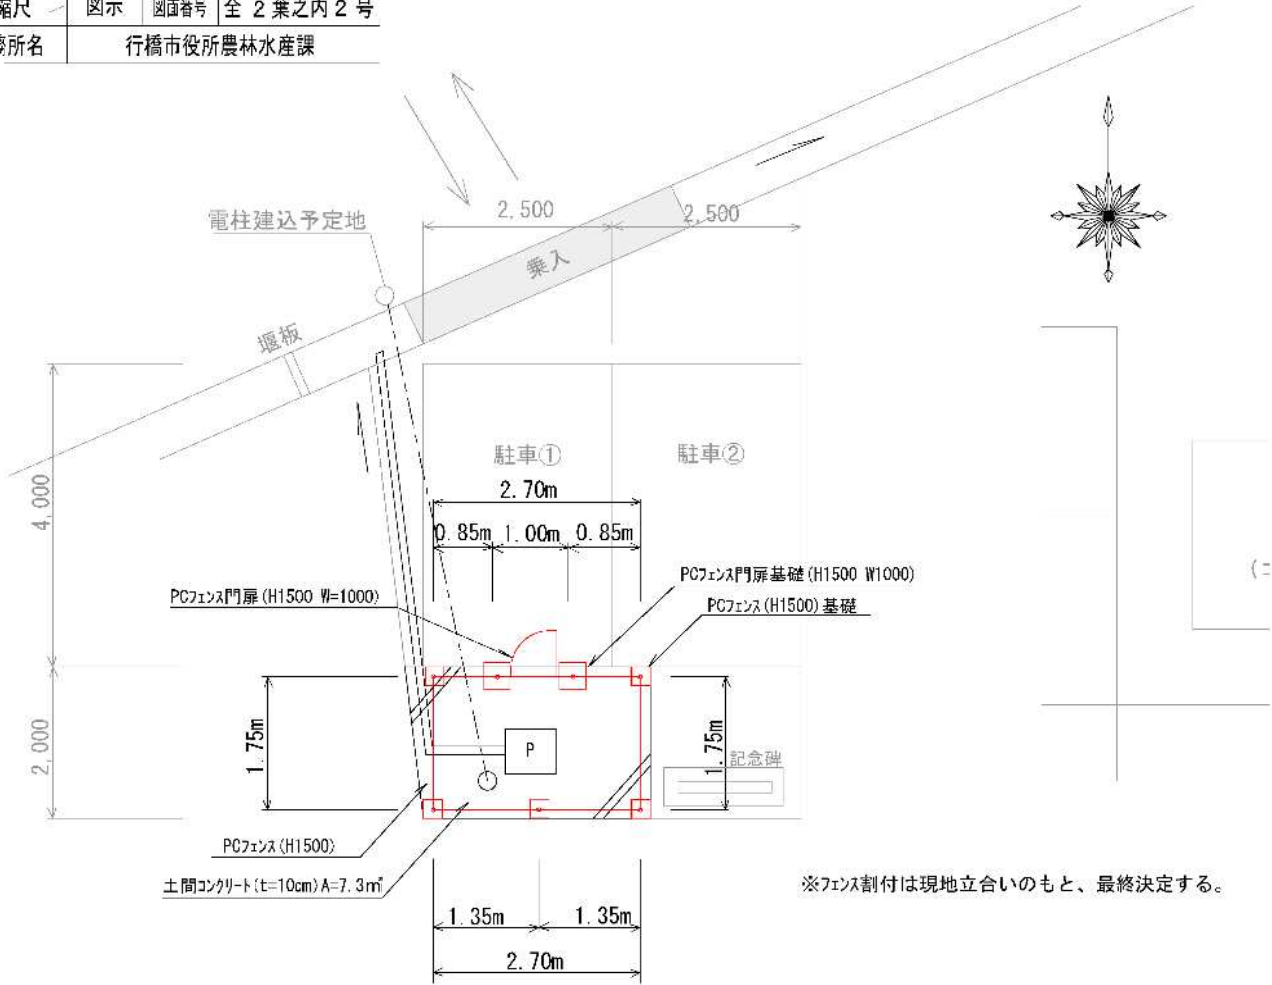

※フェンス割付は現地立合いのもと、最終決定する。

フェンス数量表

- ・ PCフェンス (H=1,500) : L=1.35×2+1.75×2+0.85×2=7.90m
- ・ PCフェンス基礎 : N=5.0箇所
- ・ PCフェンス門扉 : (H=1,500 W=1,000) N=1.0箇所
- ・ PCフェンス門扉基礎 : N=2.0箇所

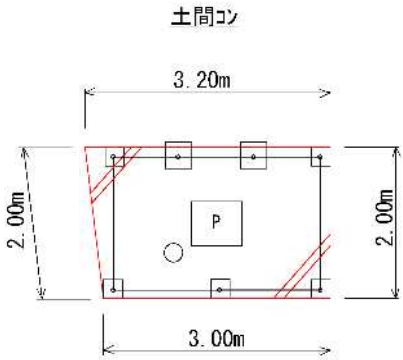

数量表

- ・ 土間コンクリート型枠 : A={ (2.00+3.00+2.00+3.20) × (0.18×8+0.35×2) } × 0.10=0.80㎡
- ・ 土間コンクリート (t=10cm) : V={ (3.00+3.20) × 2.00/2 × (0.18×0.18×5+0.35×0.35×2) } × 0.10=0.57㎡

PCフェンス構造図 (S=1:100)

