


位置図

201409行橋市〔行橋市 41図 D-4〕

利用者: doboku

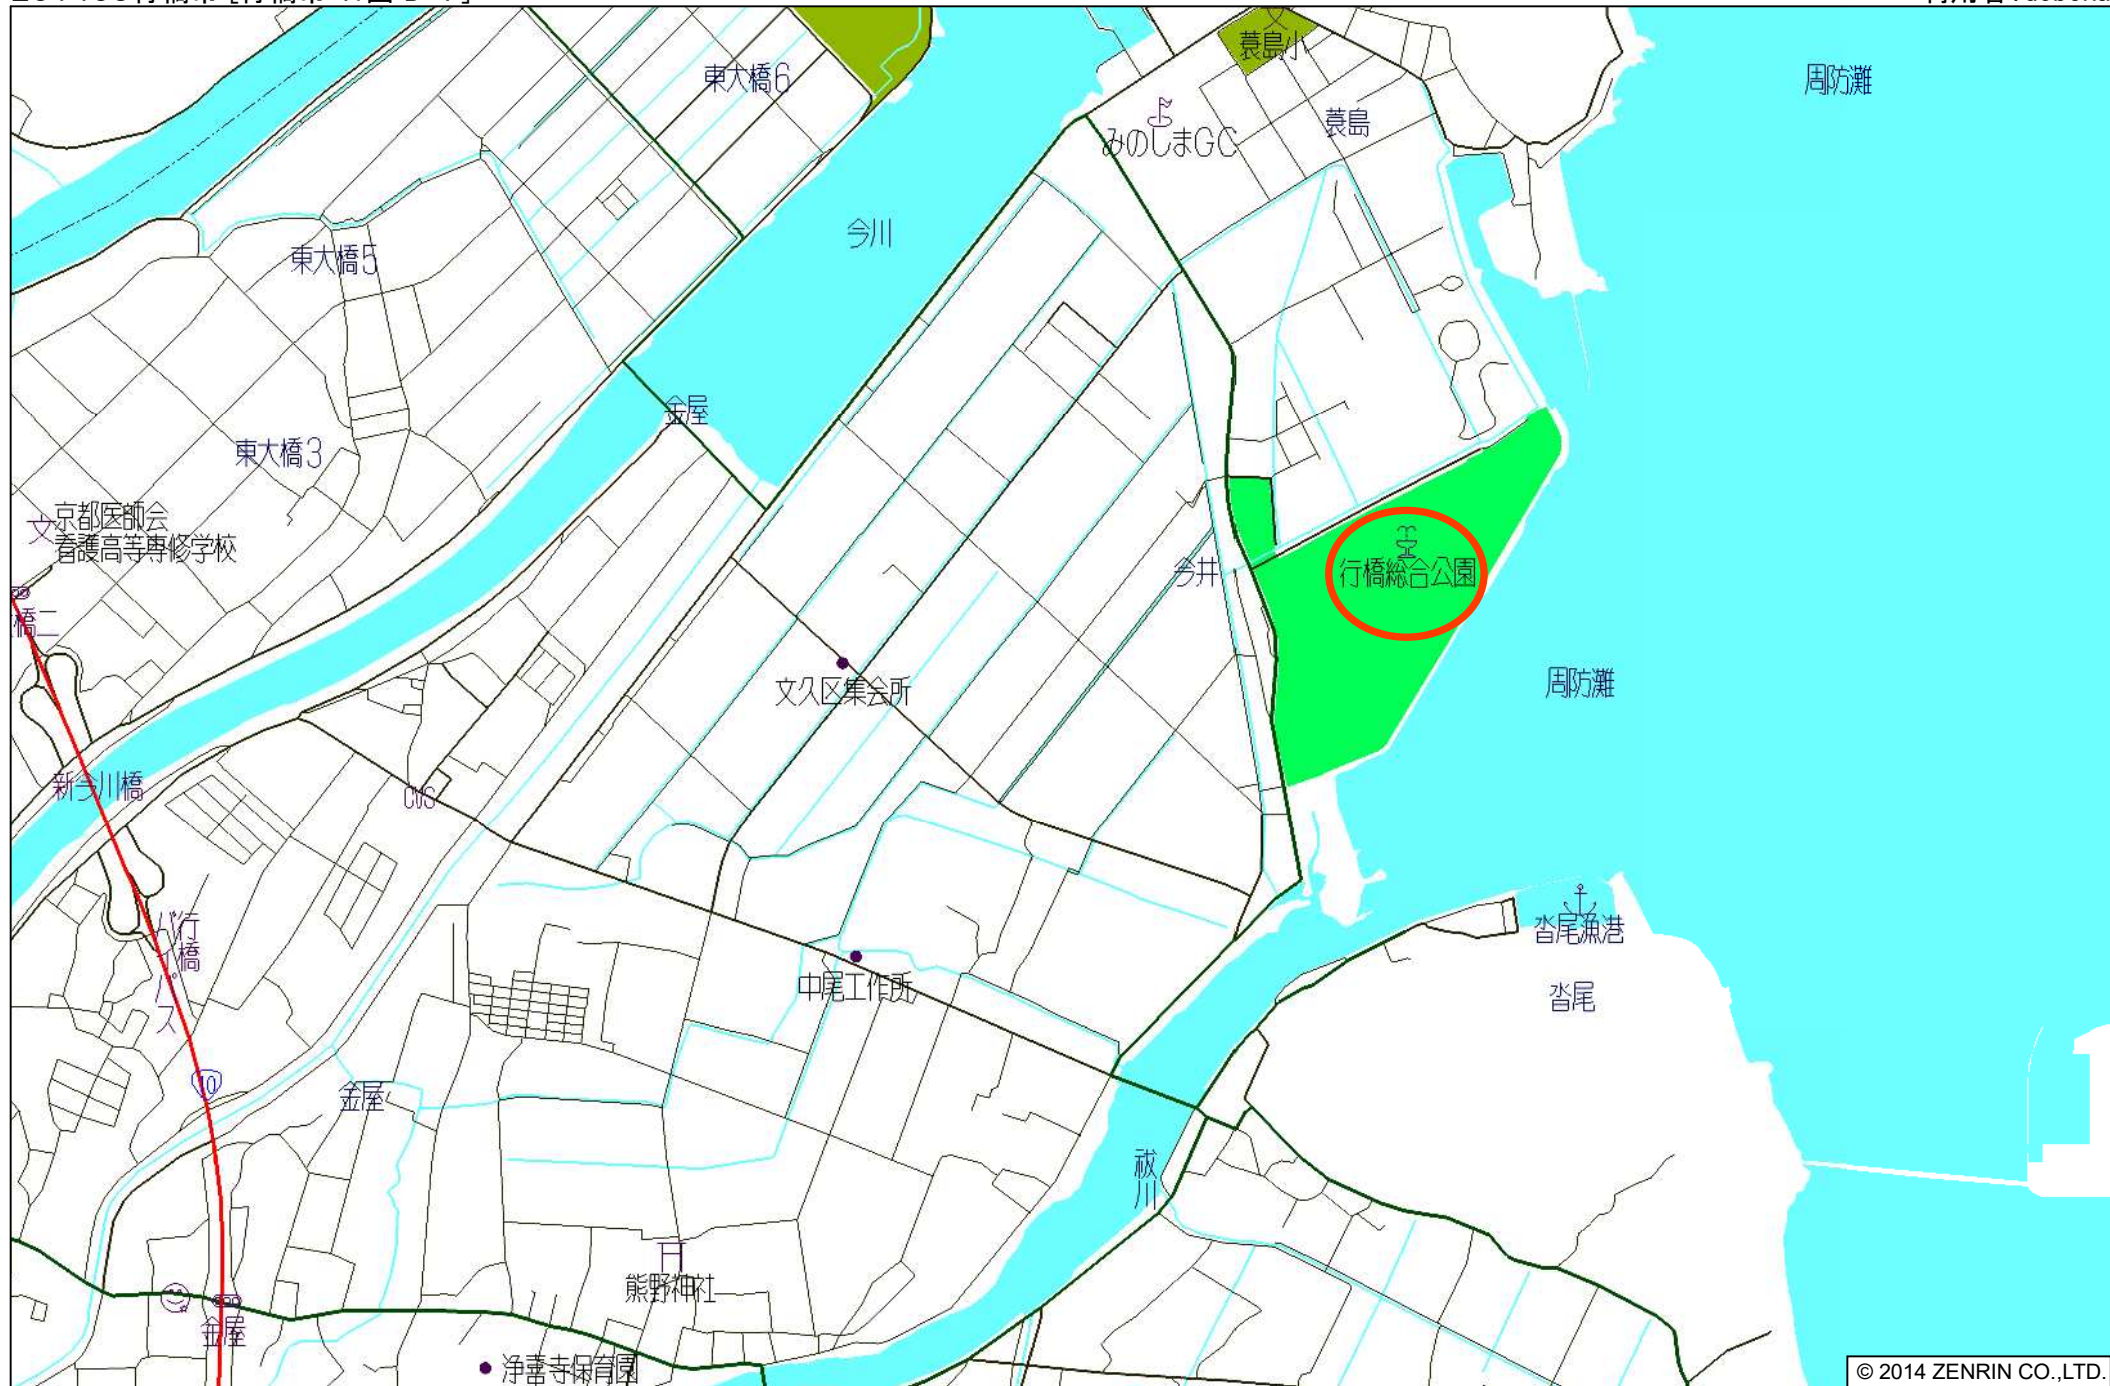


行橋市大字今井付近


縮尺 1 / 12,500  平25情使、第350号

行橋都市公園施設更新工事（その４）

平面図

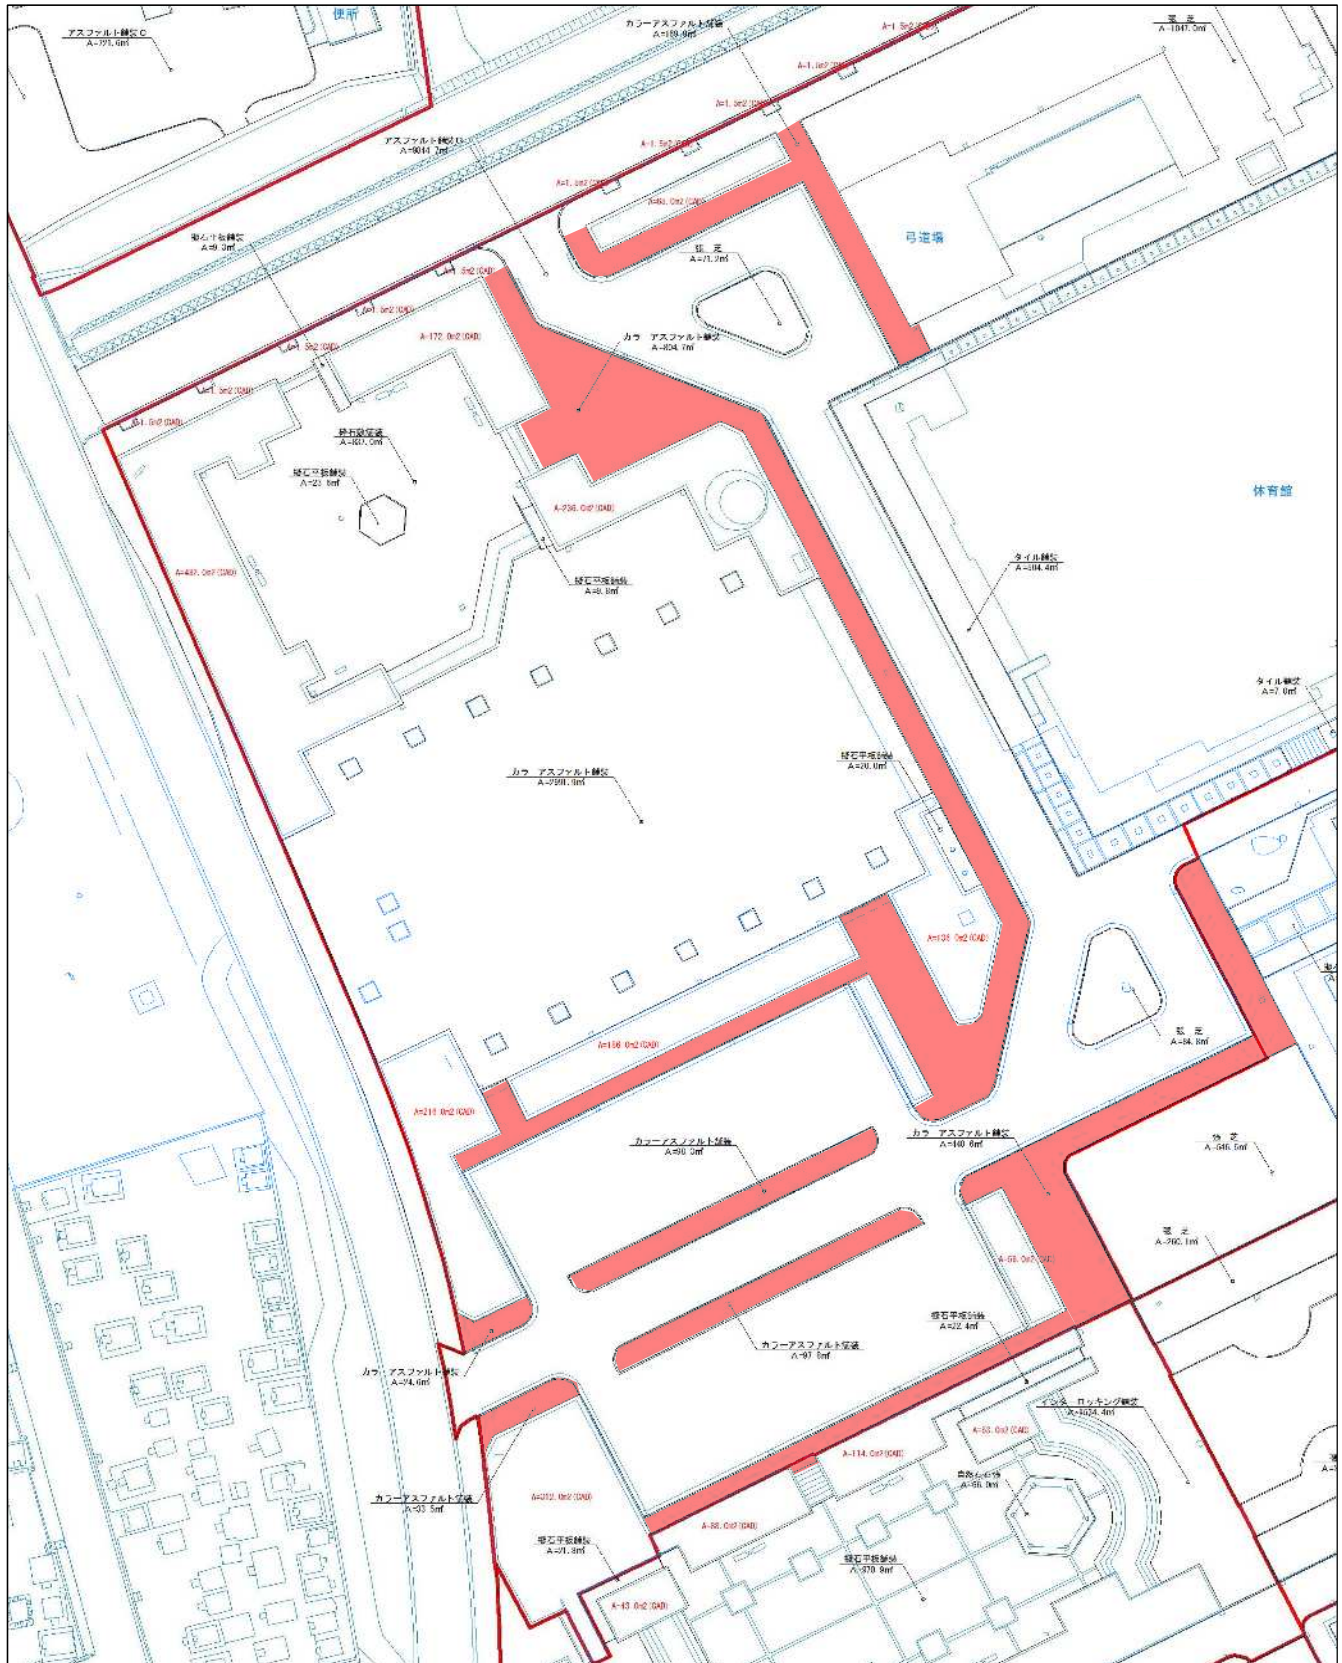

標準断面図

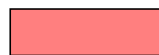

施工範囲：A = 1 6 6 0 m²（台帳数値）

2800

図内



表層工（t=4cm）

カーアスファルト合材：ストレートアスファルト粒径13mm（ベンガラ）