


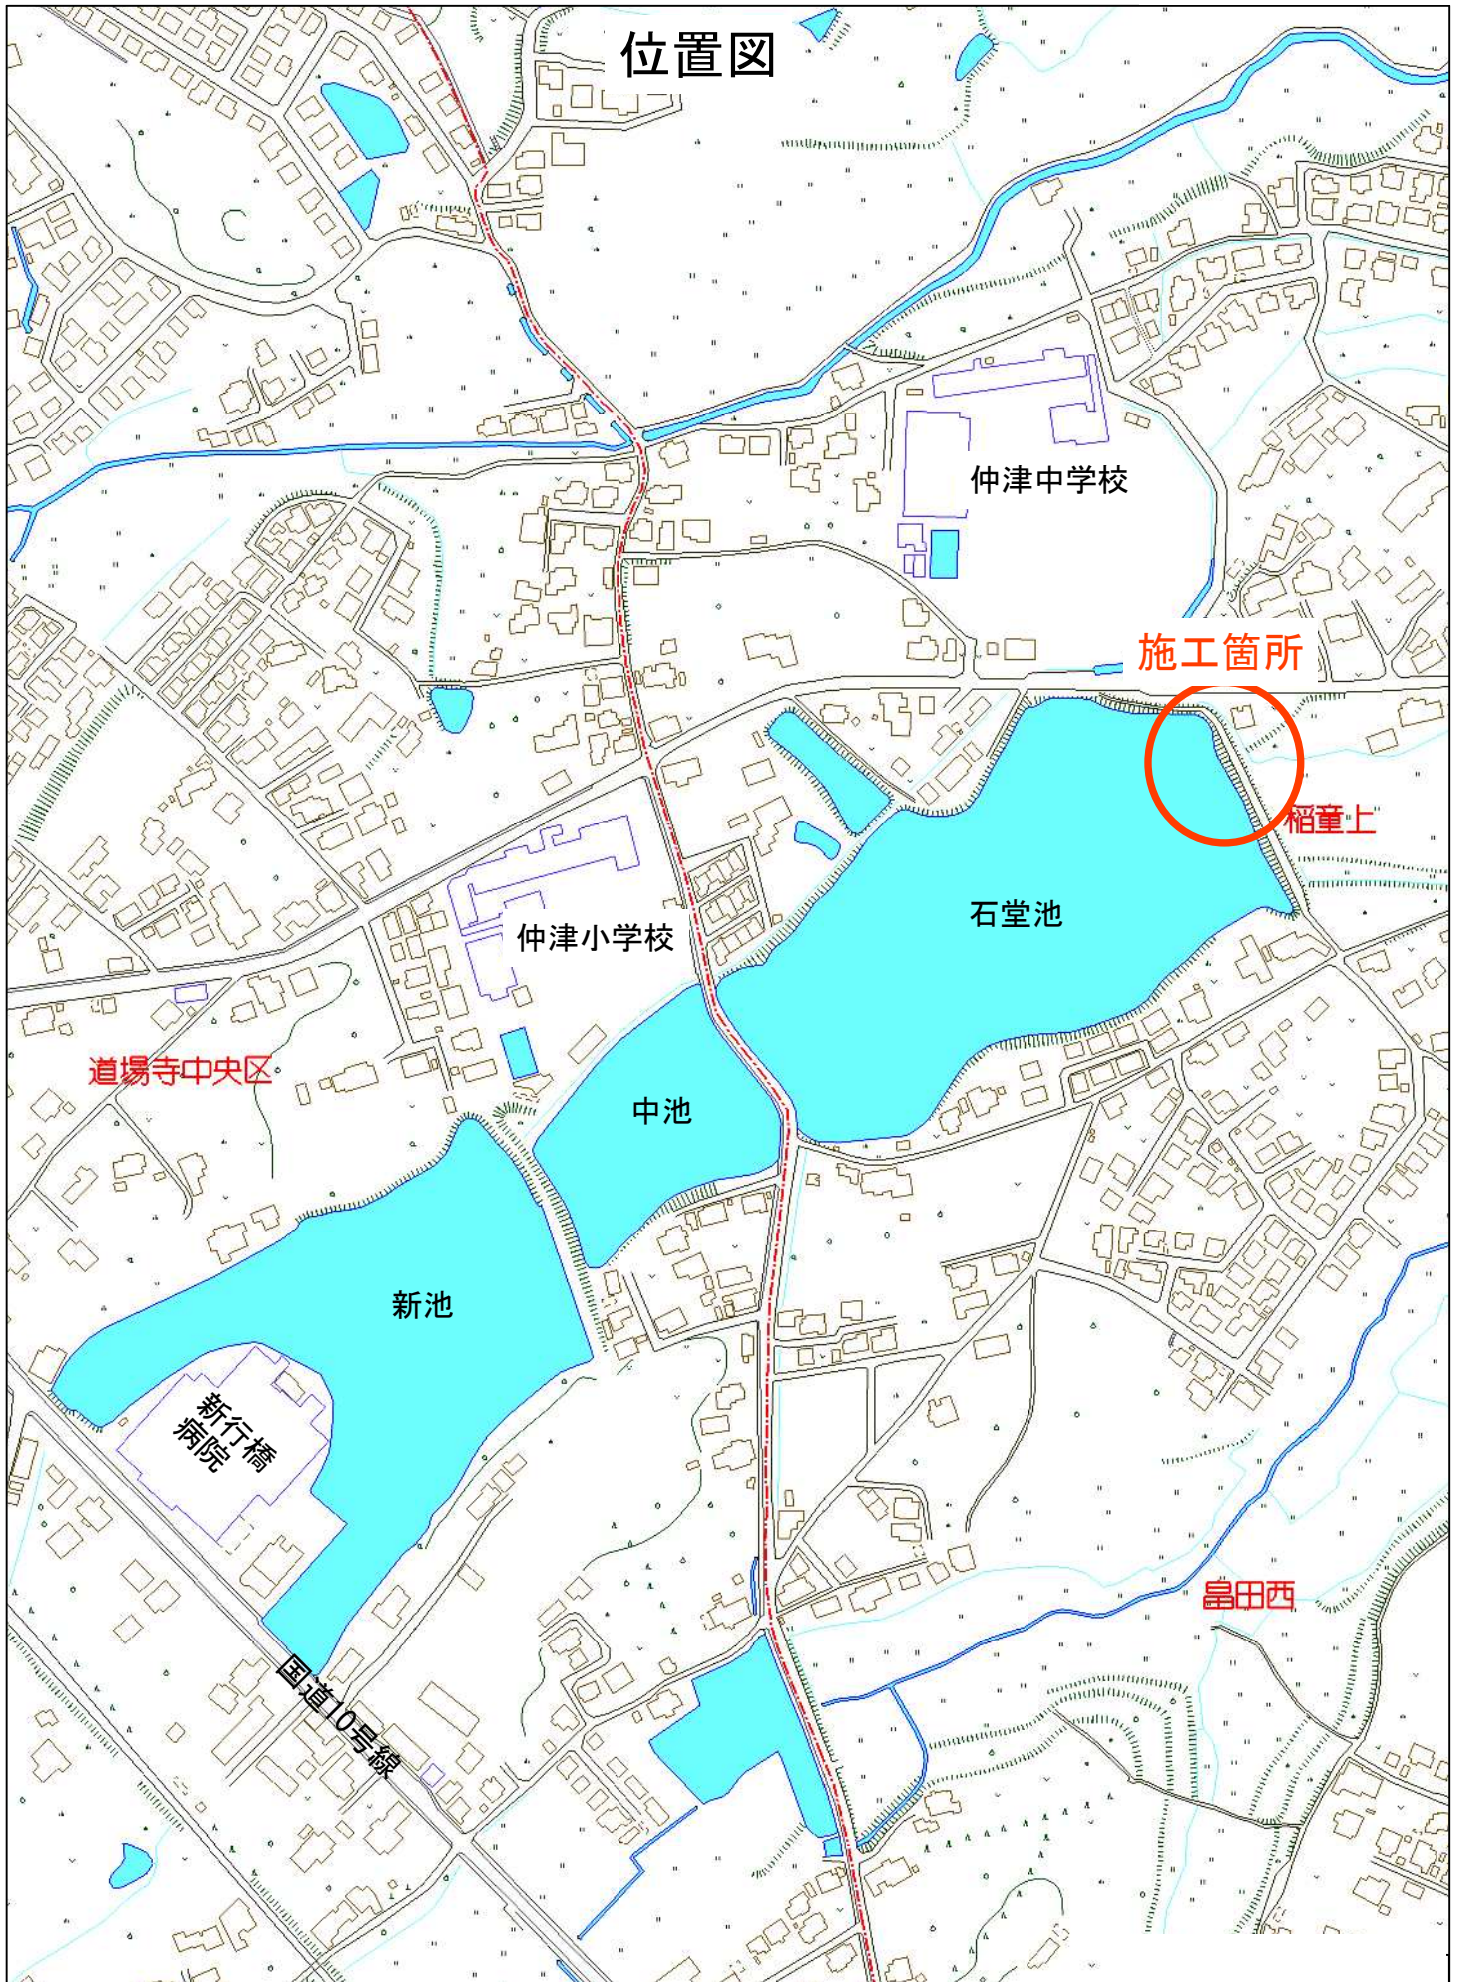


行橋市大字稲童付近

縮尺 1 / 4,000 | 120m

S=1 : 250

A diagram showing a horizontal line with four segments, each labeled '800'. Below the line are five red circles arranged in a chain, with each circle centered under a segment of the line.

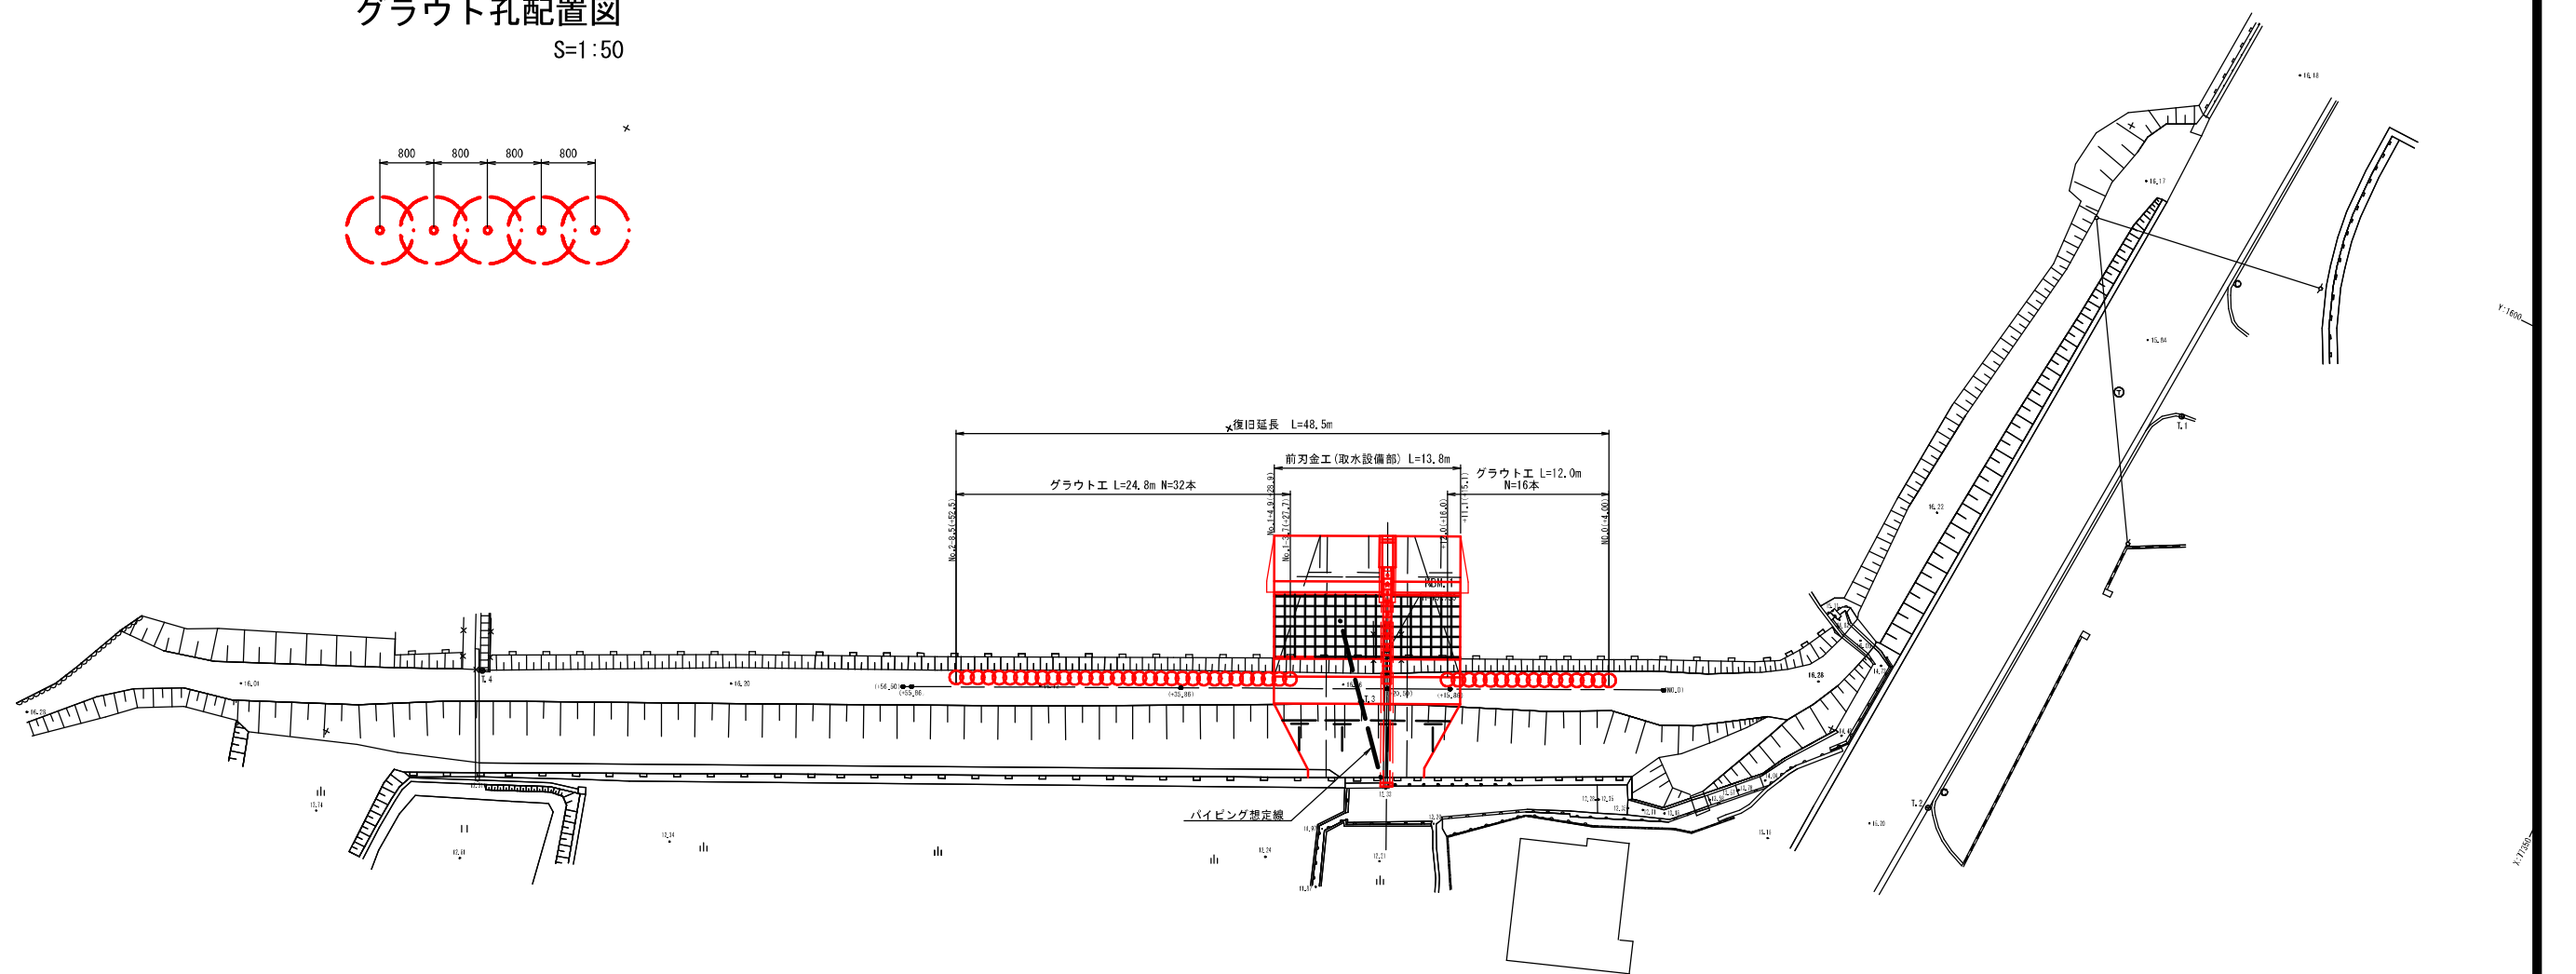


災害 89-102 稲童上地区 (ため池)

工 事 名	令和2年度 稲室上地区 災害復旧事業		
図 面 名	石堂池 計画平面図		
作成年月日	令和2年 月 日		
縮 尺	1:250	図面番号	1
会 社 名			
事業(西)所名	行橋市		


※ () 内は測量測点を示す。

稲童上地区（石堂池） 計画縦断図

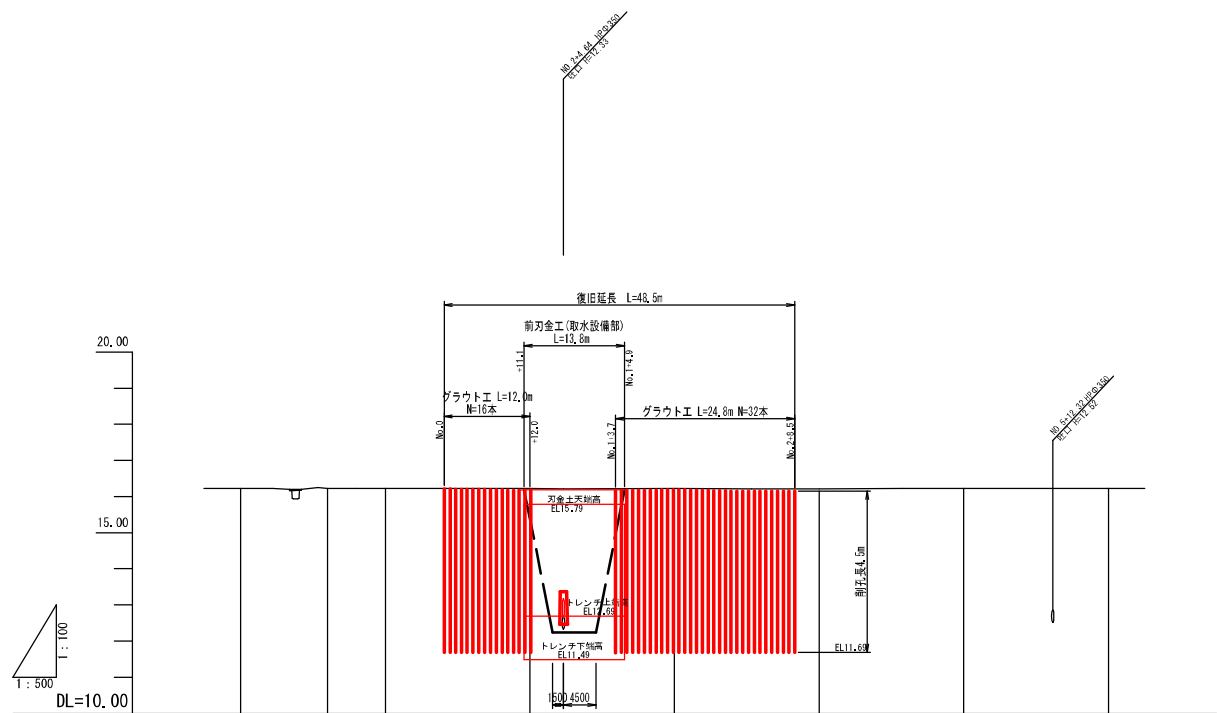


勾配図										
計画高	16.19									
盛土高										
切土高										
地盤高	16.21	16.20	16.23	16.17	16.19	16.15	16.23	16.22		
追加距離	-24.14	-12.14	-8.14	-4.00	0.00	11.86	16.50	31.86	48.50	91.86
単距離	-12.00	-4.00	-4.14	-4.00	0.00	11.86	4.64	15.36	16.64	20.00
測点	No. 0+24.14 (No. 0+20.14)	No. 0+12.14 (No. 0+8.14)	No. 0+8.14 (No. 0+4.00)	No. 0+4.00 (No. 0)	No. 0 (No. 0+4.00)	No. 0+11.86 (No. 0+16.50)	No. 0+16.50 (No. 0+21.50)	No. 0+31.86 (No. 0+48.50)	No. 0+48.50 (No. 0+65.14)	No. 0+91.86 (No. 0+111.86)
平面線形曲率図										
片勾配すりつけ図										
拡すりつけ図										


拡大図 S=1:150

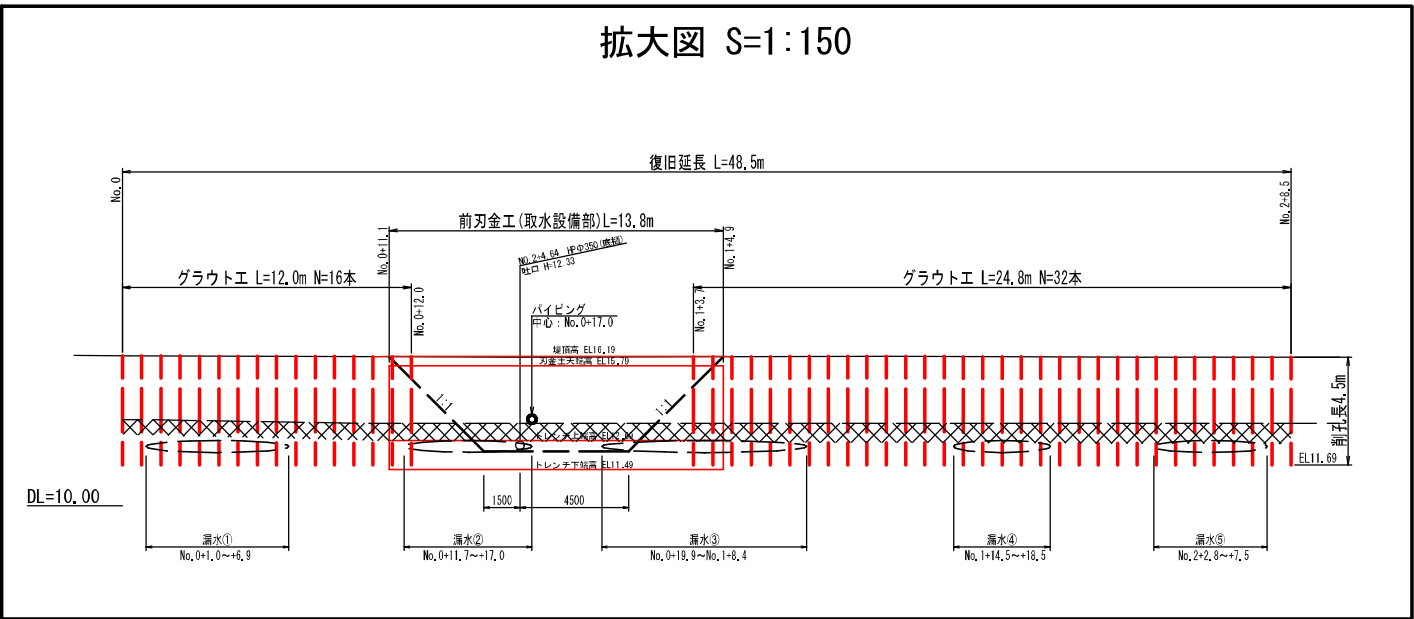

注入孔配置概要図（縦断）

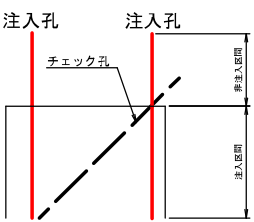

ガイドパイプ配置概要図

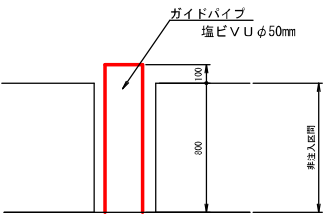







※（ ）内は測量測点を示す。

災害 89-102 稲童上地区（ため池）

工事名	令和2年度 稲童上地区 災害復旧事業		
図面名	石堂池 計画縦断図		
作成年月日	令和2年 月 日		
縮尺	縦1:100 横1:500	図面番号	2
会社名			
事業(務)所名	行橋市		

稲童上地区（石堂池） 計画横断面図

S=1:100

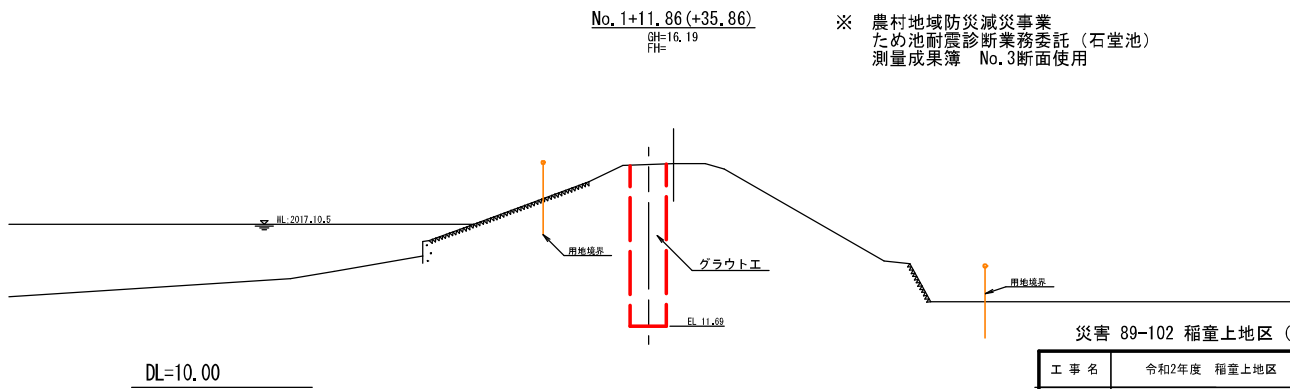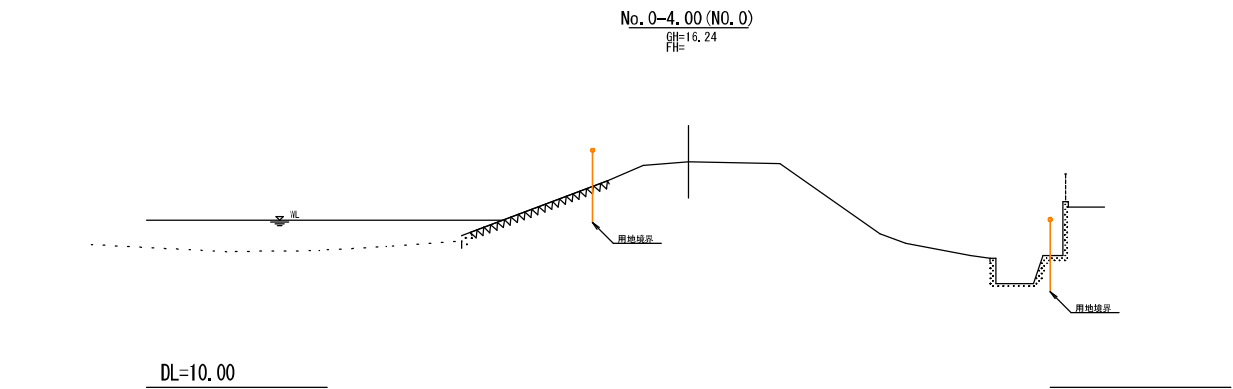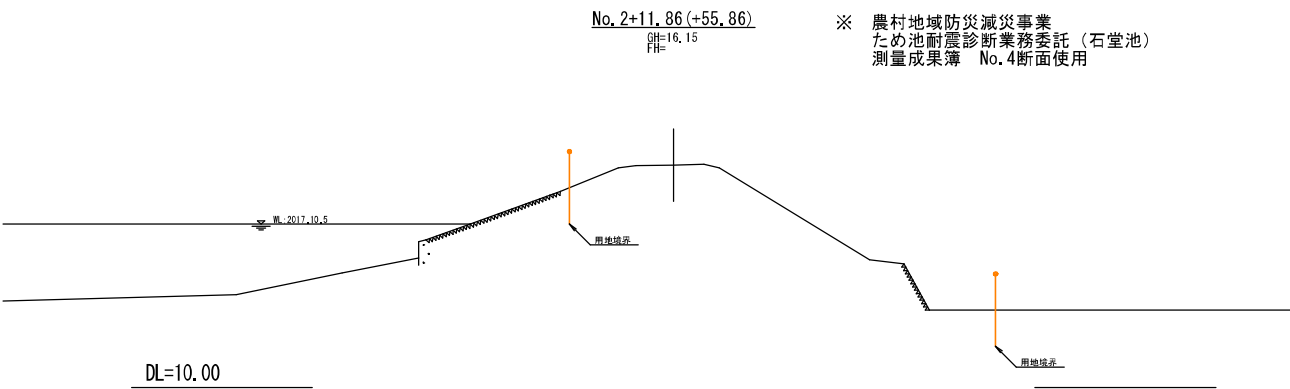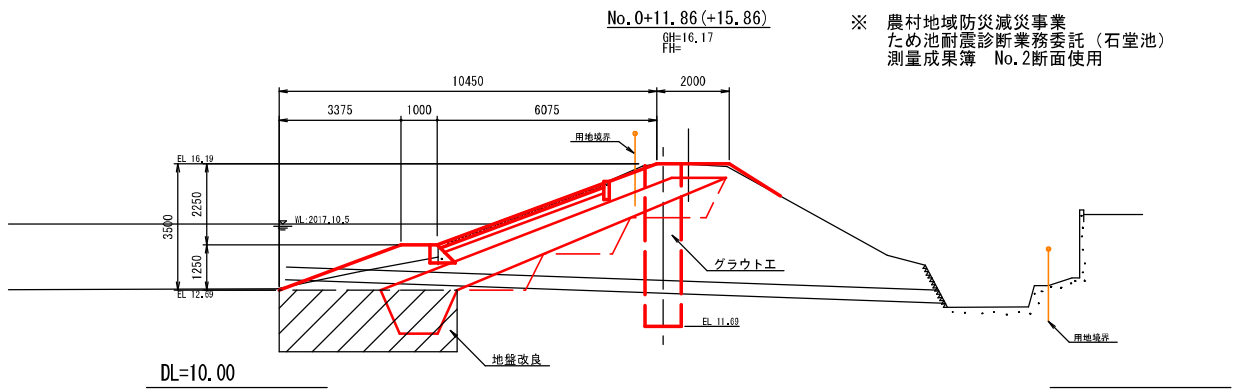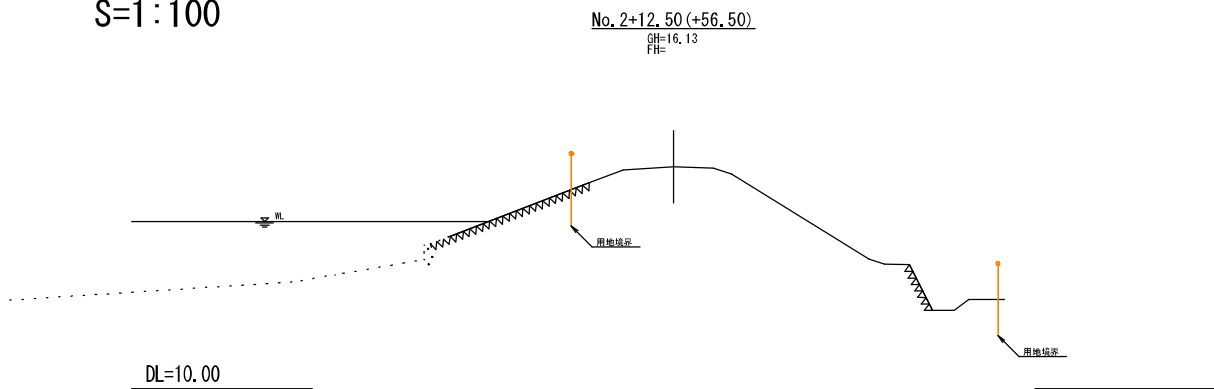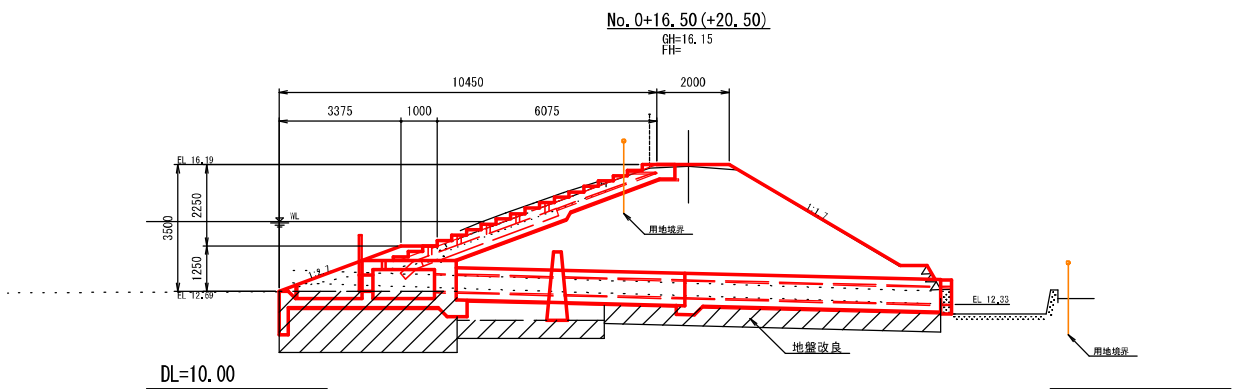


※（ ）内は測量測点を示す

災害 89-102 稲童上地区（ため池）


工事名	令和2年度 稲童上地区 災害復旧事業		
図面名	石堂池 計画横断面図		
作成年月日	令和2年 月 日		
縮尺	1:100	図面番号	3
会社名			
事業(務)所名	行橋市		

稲童上地区（石堂池） 堤体標準断面図
S=1:50

前刃金(取水設備)部 断面図

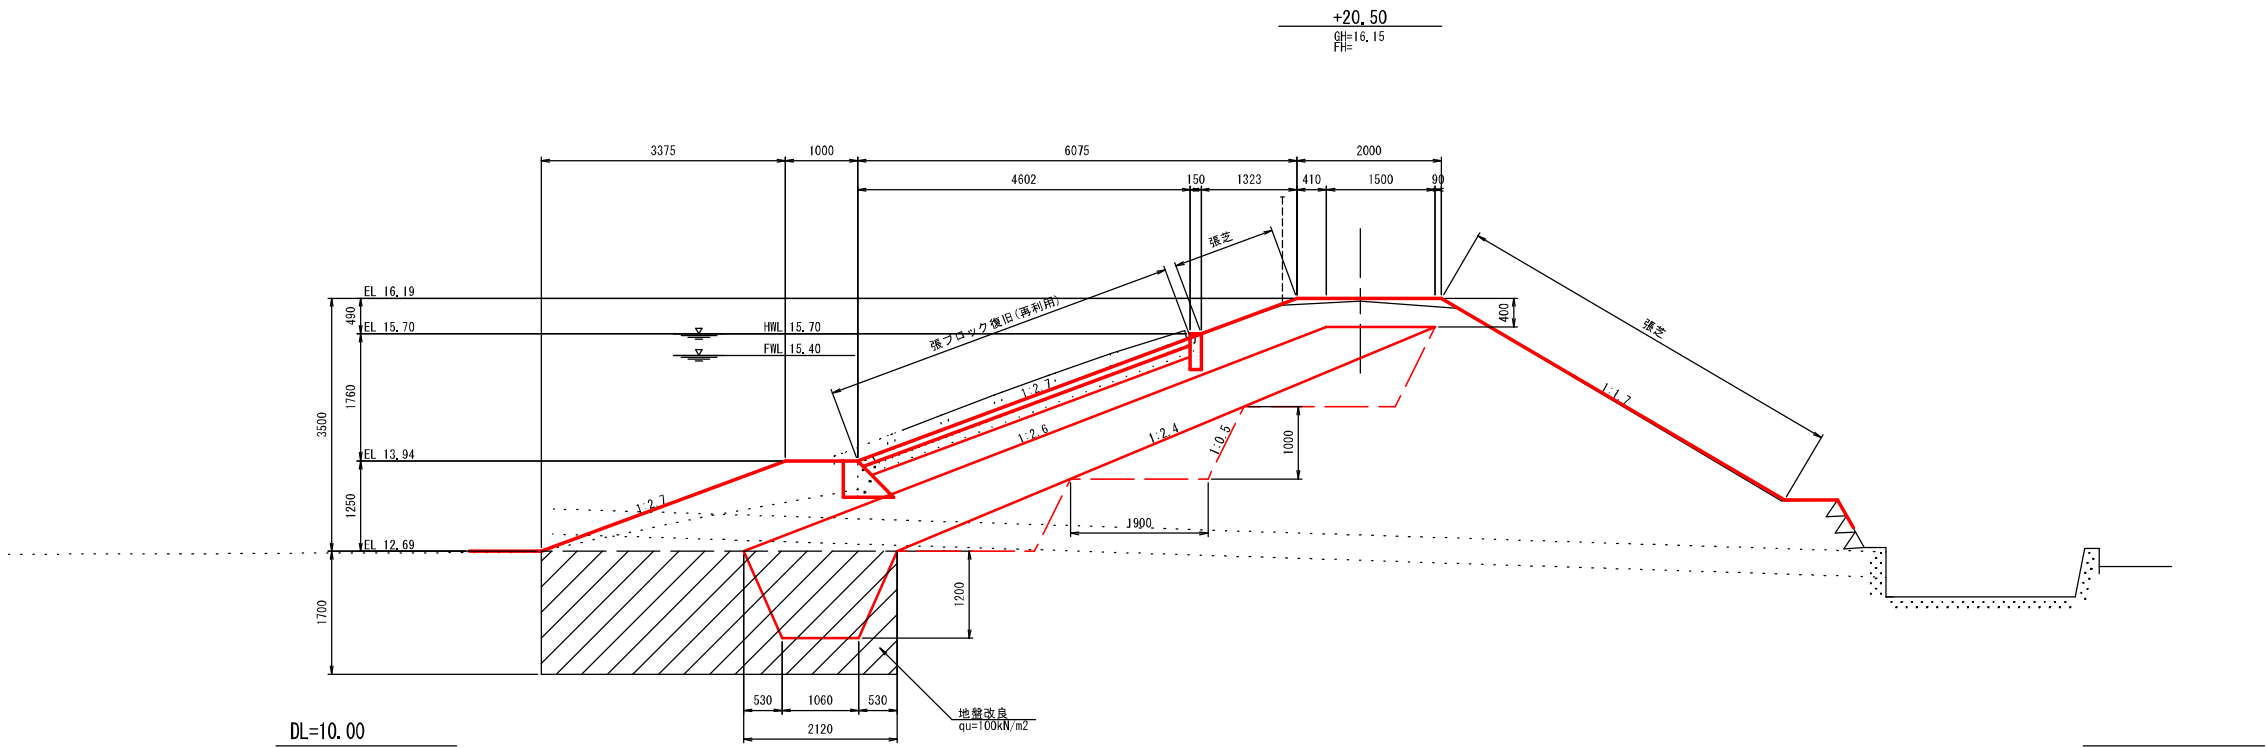

グラウト部 断面図

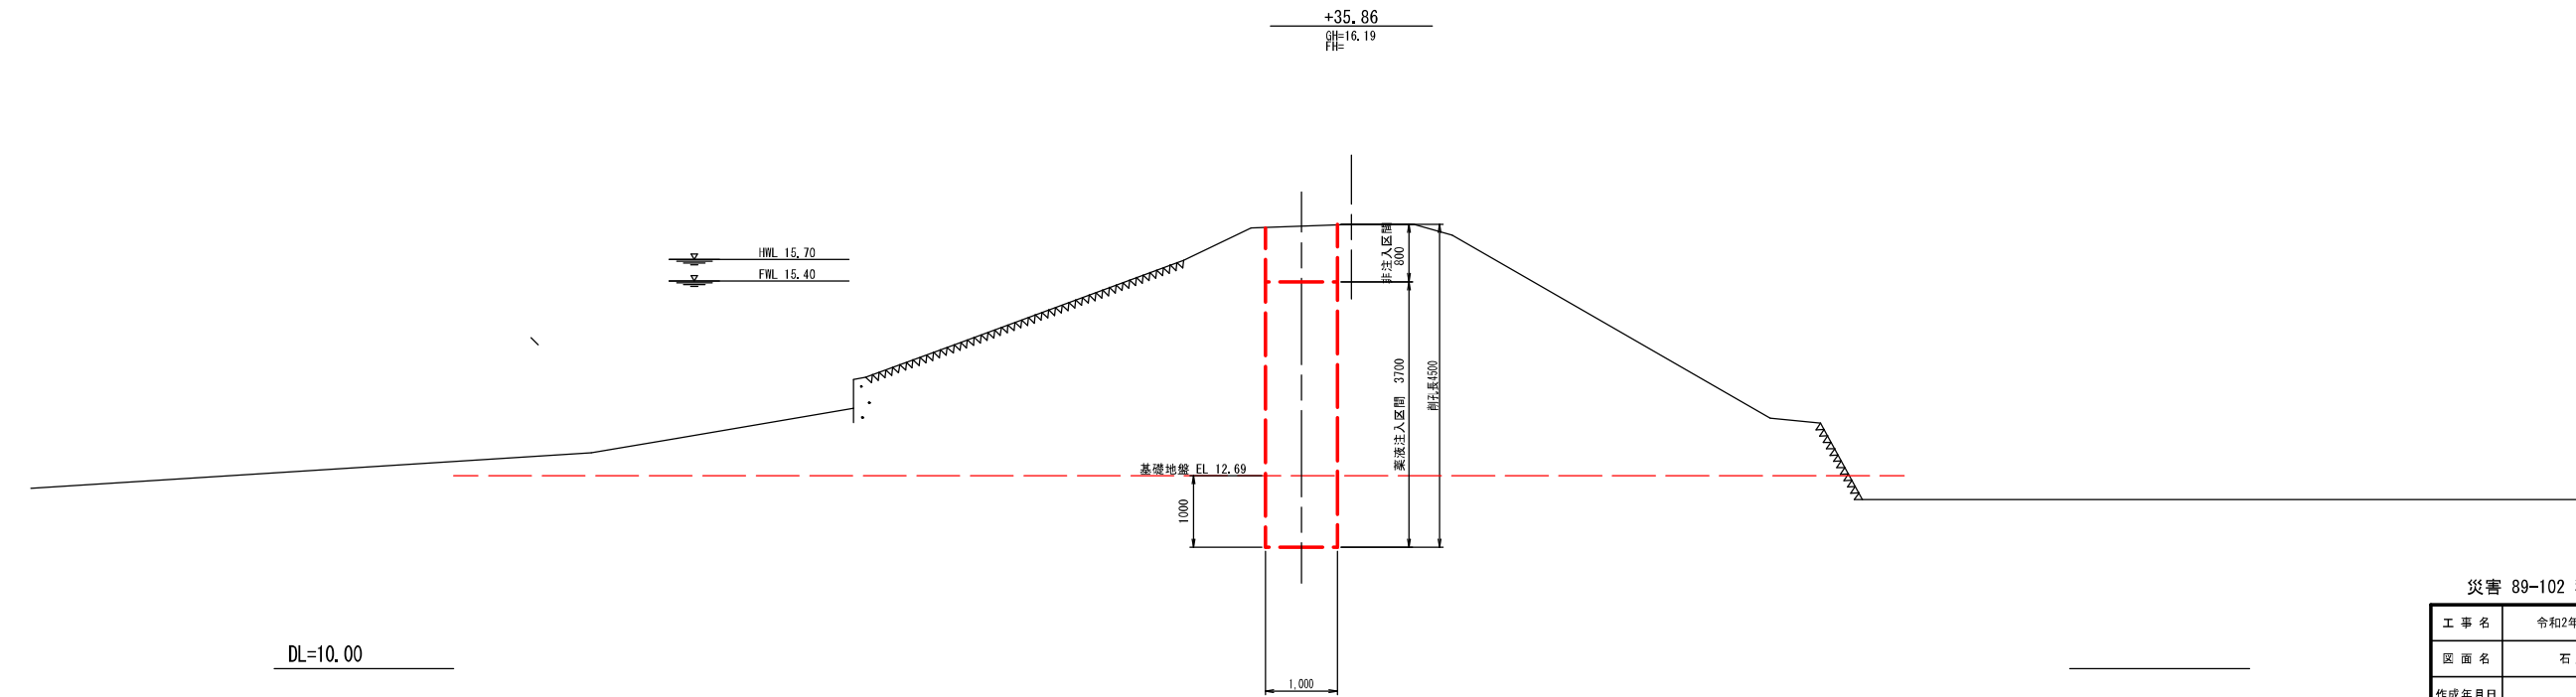


災害 89-102 稲童上地区（ため池）



工事名	令和2年度 稲童上地区 災害復旧事業		
図面名	石堂池 堤体標準断面図		
作成年月日	令和2年 月 日		
縮尺	1:50	図面番号	4
会社名			
事業(務)所名	行橋市		

稲童上地区（石堂池） 取水設備一般図
S=1:50

平面図

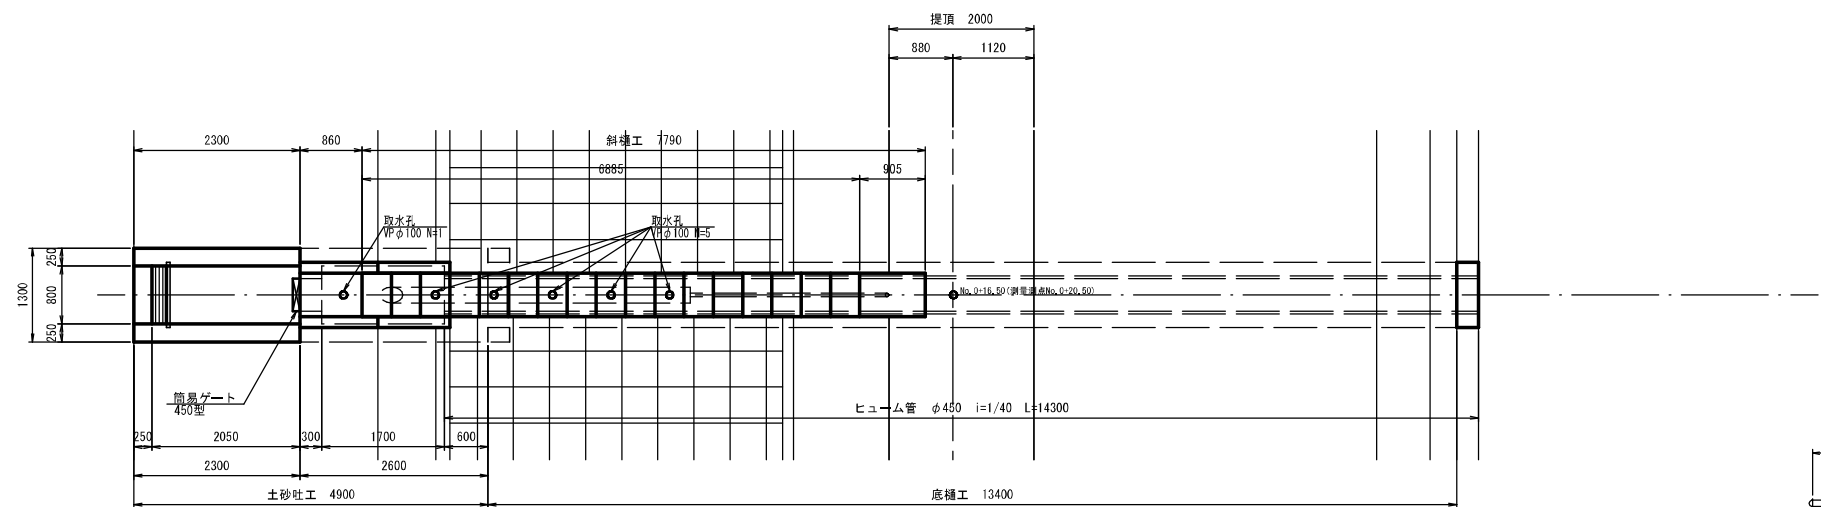

側面図

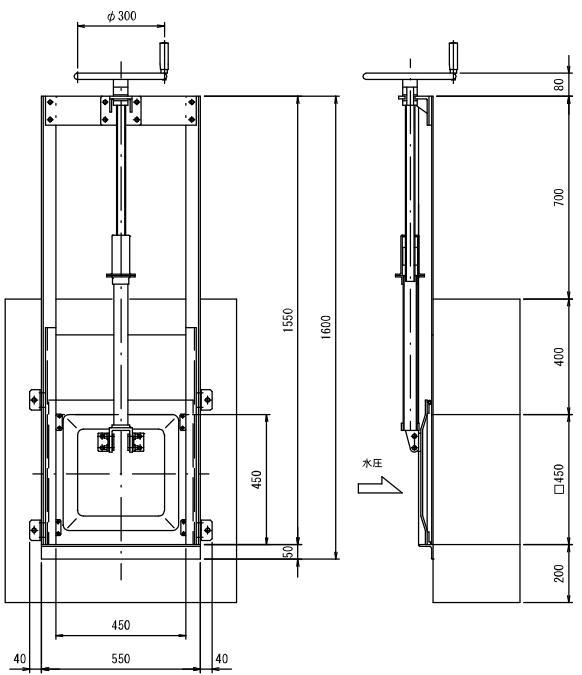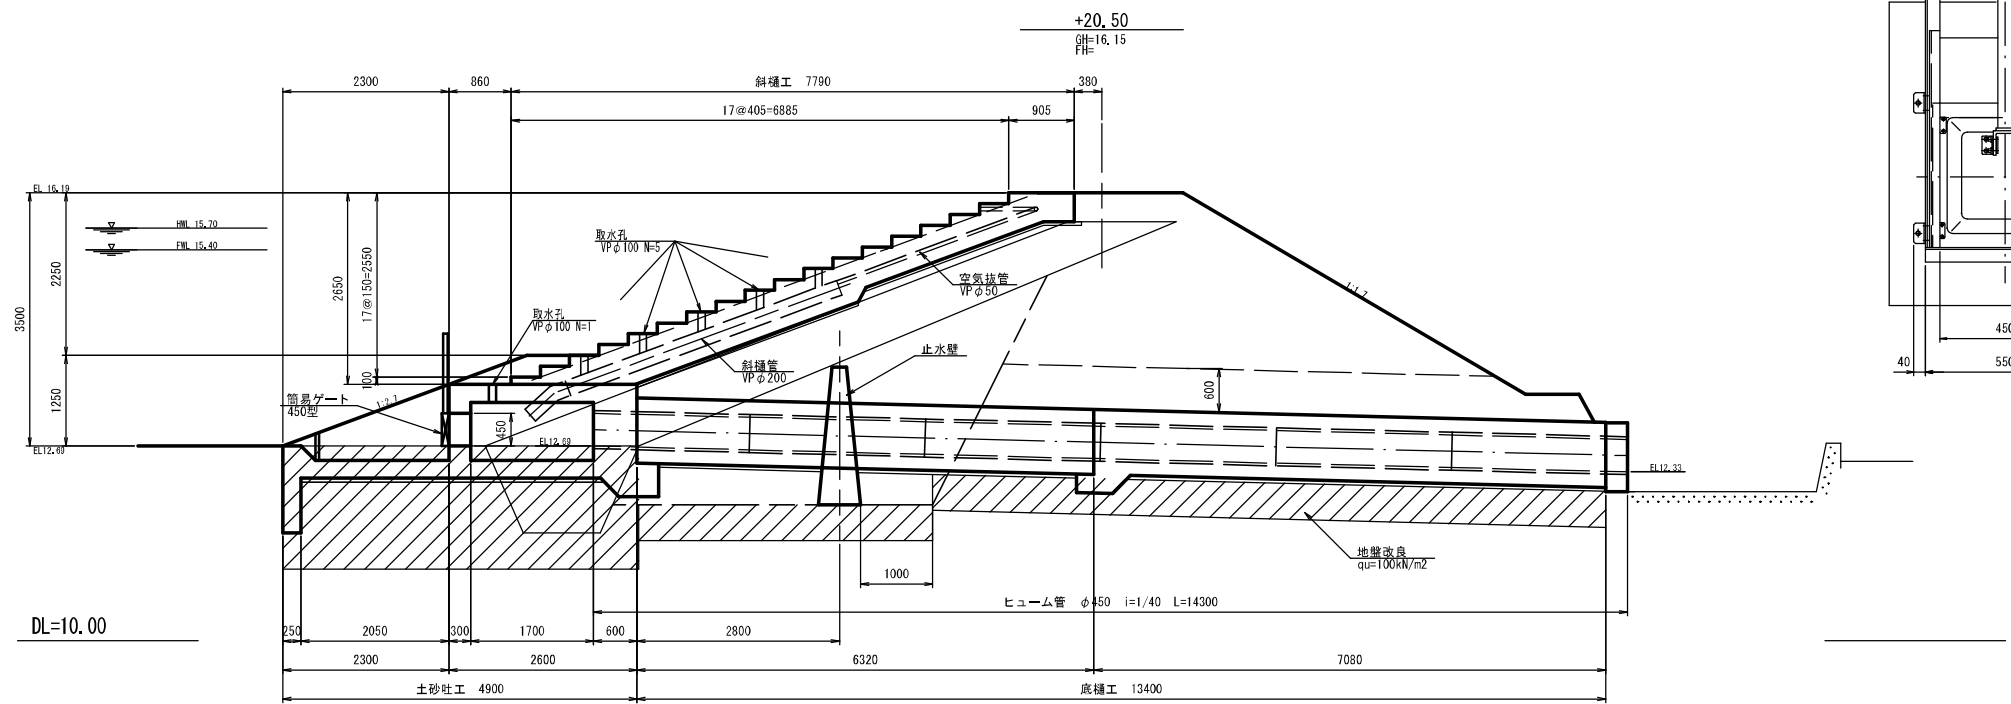


災害 89-102 稲童上地区（ため池）

工事名	令和2年度 稲童上地区 災害復旧事業		
図面名	石堂池 取水設備一般図		
作成年月日	令和2年 月 日		
縮尺	1:50	図面番号	5
会社名			
事業(務)所名	行橋市		


稻童上地区（石堂池） 取水設備土工図（1）

縦断図
S=1:50

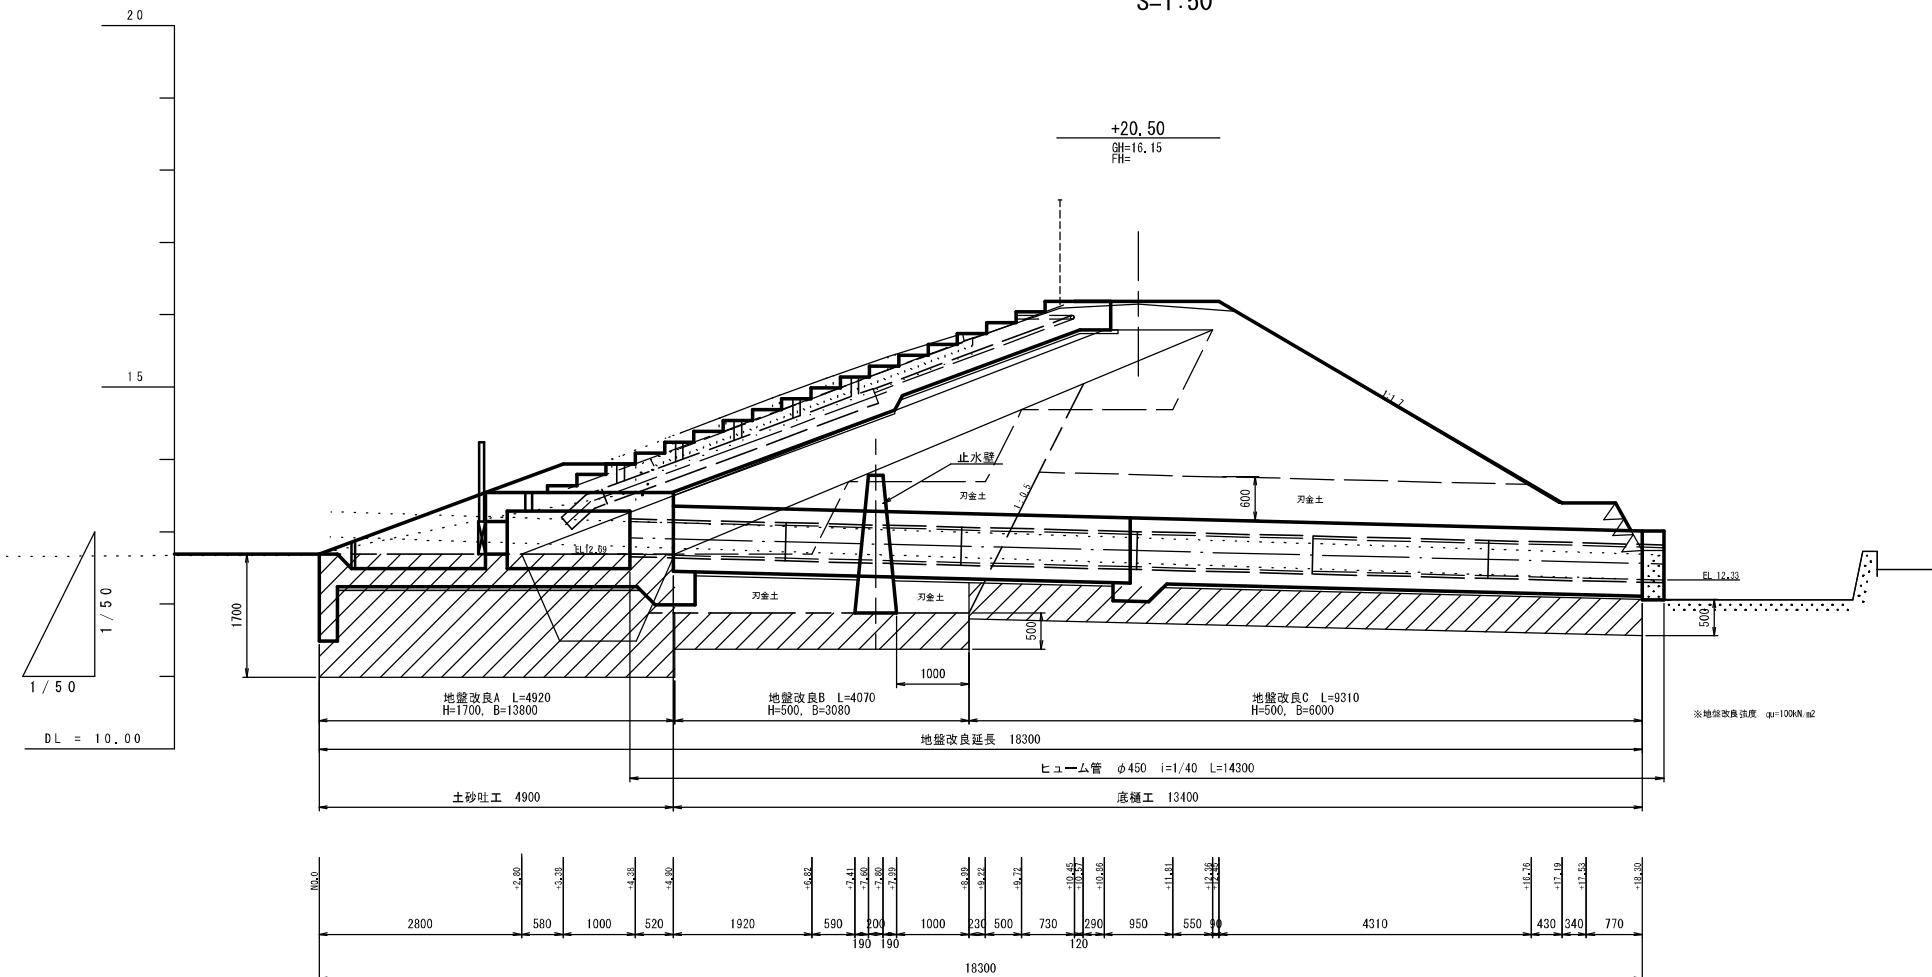

底樋土工断面図
S=1:100

(詳細は取水設備土工図(2)に示す)

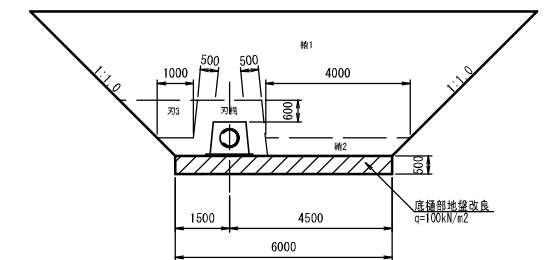


測点	単距離	追加距離	計画高	勾配
+0.00 +0.45	0.00 0.45	0.00 0.45	12.69 12.49	LEVEL l=3.85m
+4.30	3.85	4.30	12.49 12.69	
+10.45	6.15	10.45	12.54	i=1/40 L=14.30m
+12.45	2.00	12.45	12.48	
+16.60	6.15	18.60	12.33	

埋戻区分	省略名	区分内訳
刃 金 土 (1)	刃1	$B \geq 4, 0m$
刃 金 土 (2)	刃2	$2, 5m \leq B < 4, 0m$
刃 金 土 (3)	刃3	$1, 0m \leq B < 2, 5m$
刃 金 土 (3)トシテ	刃ト	$1, 0m \leq B < 2, 5m$
刃 金 土 (構造物)	刃構	$B < 0, 5m$
籍 土 (1)	籍1	$B \geq 4, 0m$
籍 土 (2)	籍2	$2, 5m \leq B < 4, 0m$
籍 土 (構造物)	籍構	$B < 0, 5m$
段 切 (1)	段1	$B \geq 4, 0m$

災害 89-102 稲童上地区 (ため池)

工 事 名	令和2年度 稲登上地区 災害復旧事業		
区 画 名	石堂池 取水設備土工(Ⅰ)		
作成年月日	令和2年 月 日		
縮 尺	図示	図面番号	6 - 1/2
会 社 名			
事業(発)所名	行積市		


取水設備土工図(2) S=1:100

 


工 事 名	令和2年度 稲登上地区 災害復旧事業		
図 面 名	石堂池 取水設備土工図(2)		
作成年月日	令和2年 月 日		
縮 尺	1:100	図面番号	6 - 2/2
会 社 名			
事業(図)所名	行橋市		

稲童上地区（石堂池）土砂吐工構造図
S=1:50

平面図

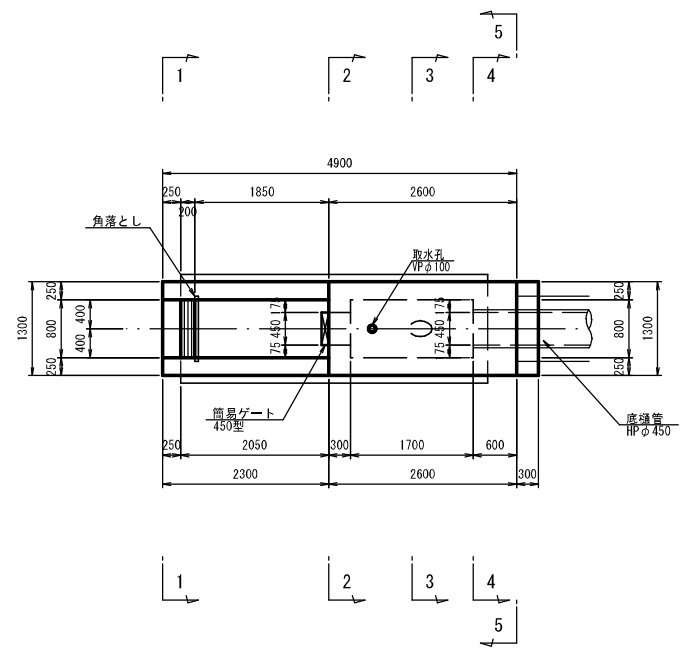


縦断図

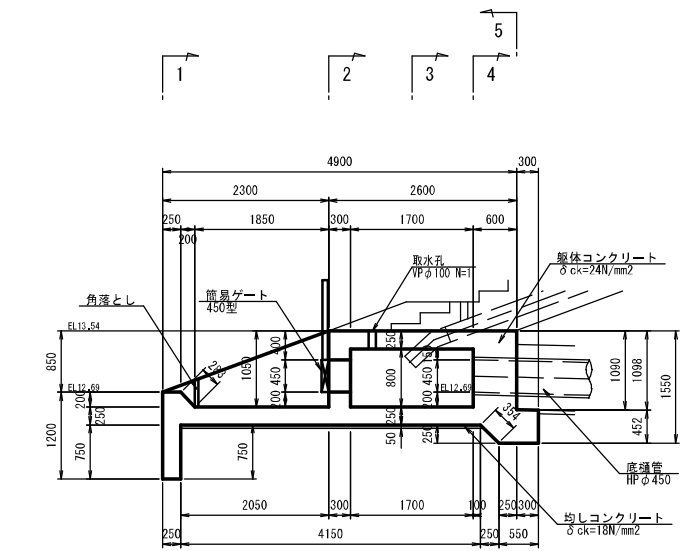


断面図


1 - 1

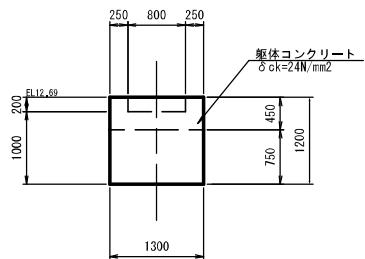


2 - 2

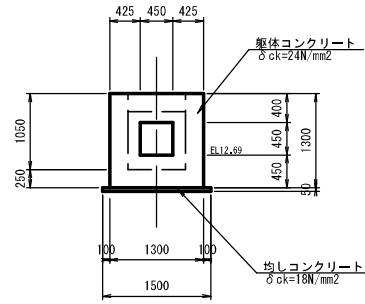


3 - 3

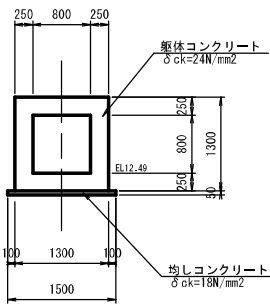

4 - 4

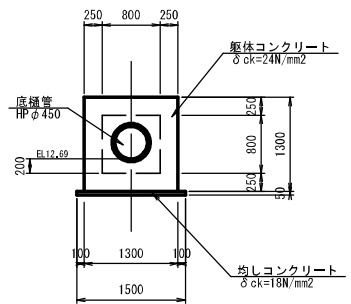

5 - 5

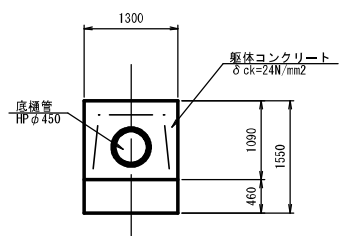


災害 89-102 稲童上地区（ため池）


工事名	令和2年度 稲童上地区 災害復旧事業		
図面名	石堂池 土砂吐工構造図		
作成年月日	令和2年 月 日		
縮尺	1:50	図面番号	7
会社名			
事業(務)所名	行橋市		

稲童上地区（石堂池） 底樋工構造図

平面図 S=1:50

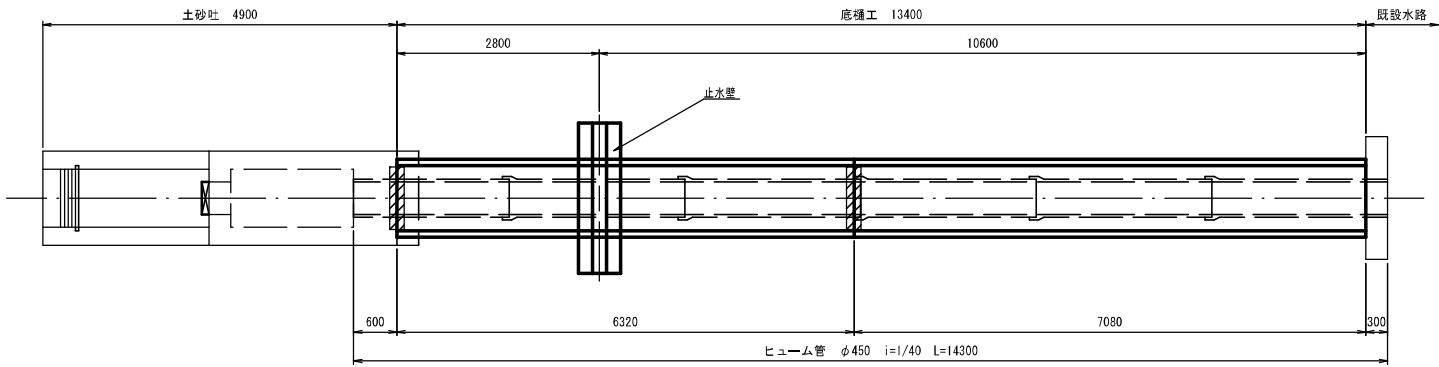


縦断図 S=1:50

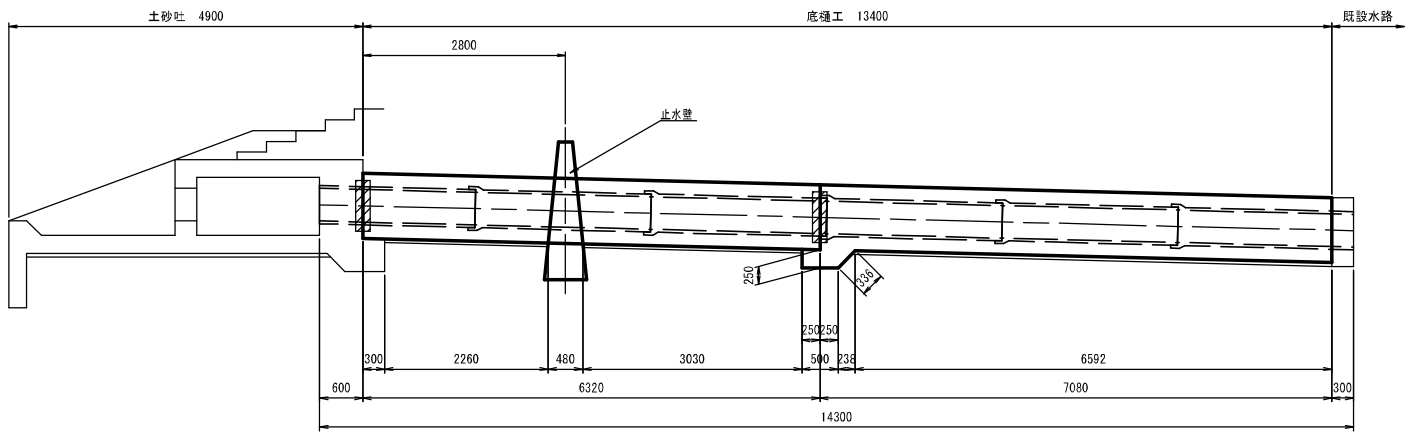


止水壁詳細図 S=1:50


平面図

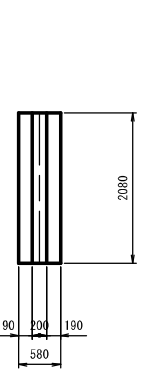


側面図

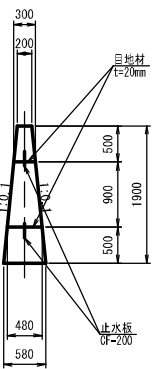


正面図

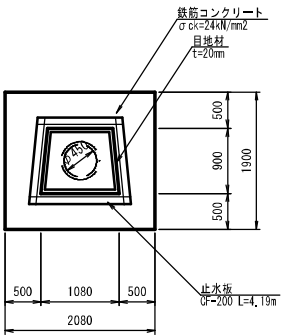

底樋標準断面図 S=1:30

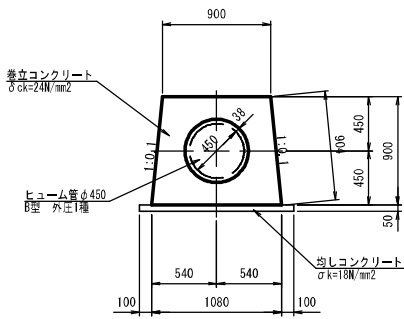


断面図

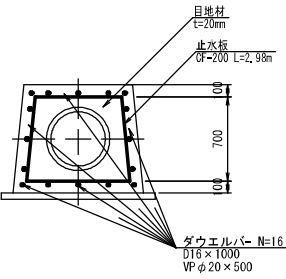


継手詳細図 S=1:30

平面図

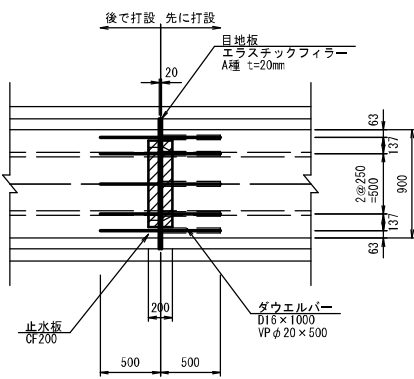

側面図

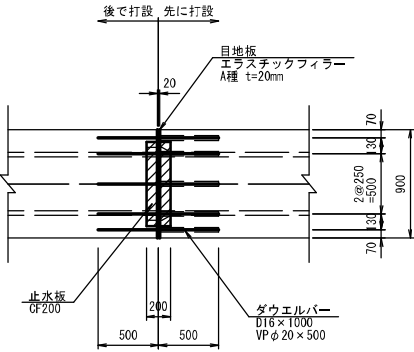


災害 89-102 稲童上地区（ため池）

工事名	令和2年度 稲童上地区 災害復旧事業		
図面名	石堂池 底樋工構造図		
作成年月日	令和2年 月 日		
縮尺	図示	図面番号	8
会社名			
事業(務)所名	行橋市		

稻童上地区（石堂池） 斜樋工構造図


平面図

S=1 : 50

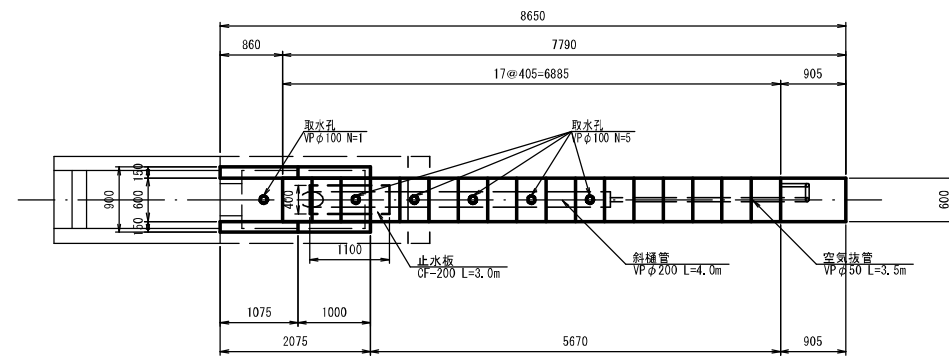

縦断図


S=1 : 50

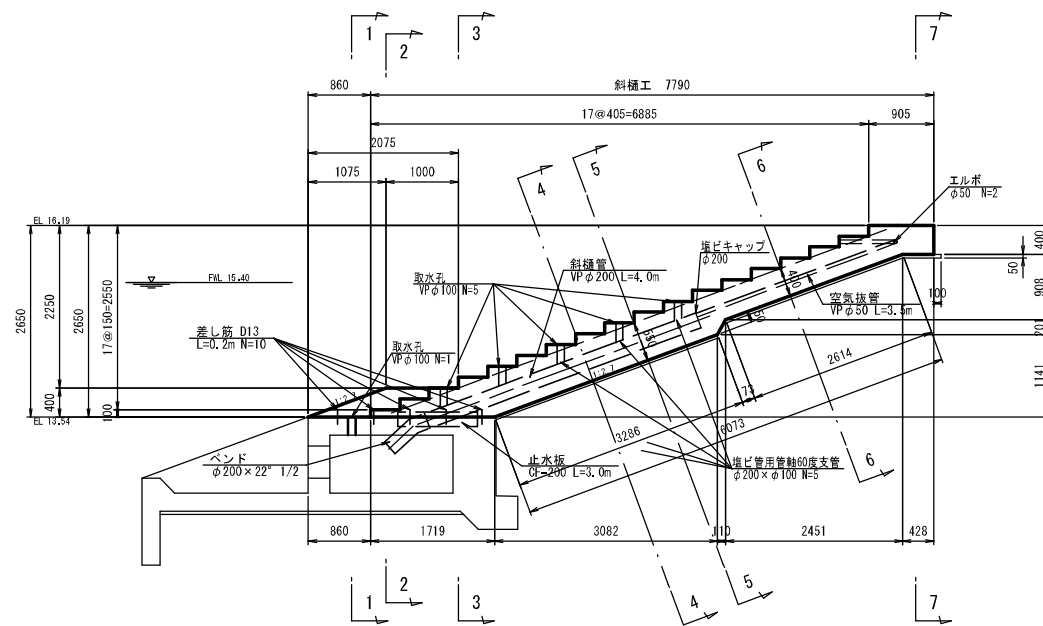


断面図

S=1:30


1 - 1

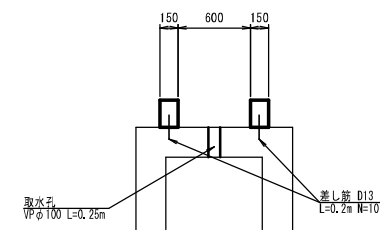


2 - 2

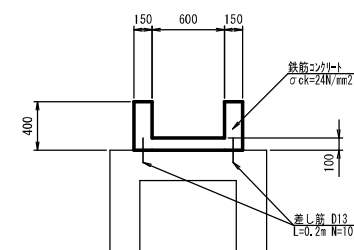


3 - 3

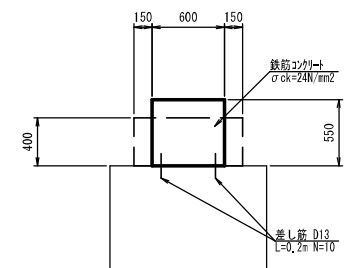


4 - 4

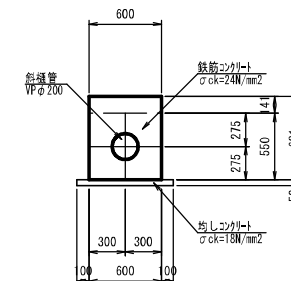


5 - 5

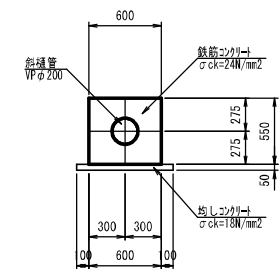

6 - 6

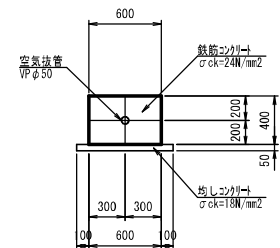

7 - 7

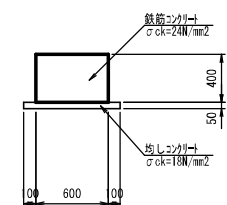

災害 89-102 稲童上地区 (ため池)

工 事 名	令和2年度 稲登上地区 災害復旧事業		
図 面 名	石堂池 斜堤 工 構 造 図		
作成年月日	令和 2 年 月 日		
縮 尺	図示	図面番号	9
会 社 名			
事業(発)所名	行橋市		

稲童上地区（石堂池） 取壊・復旧工詳細図（1）

平面図 S=1:100


撤去・取壊工詳細図

斜樋・底樋部詳細図 S=1:100

法面部詳細図 S=1:100

取壊断面図 S=1:20

ブロック積撤去図 S=1:100

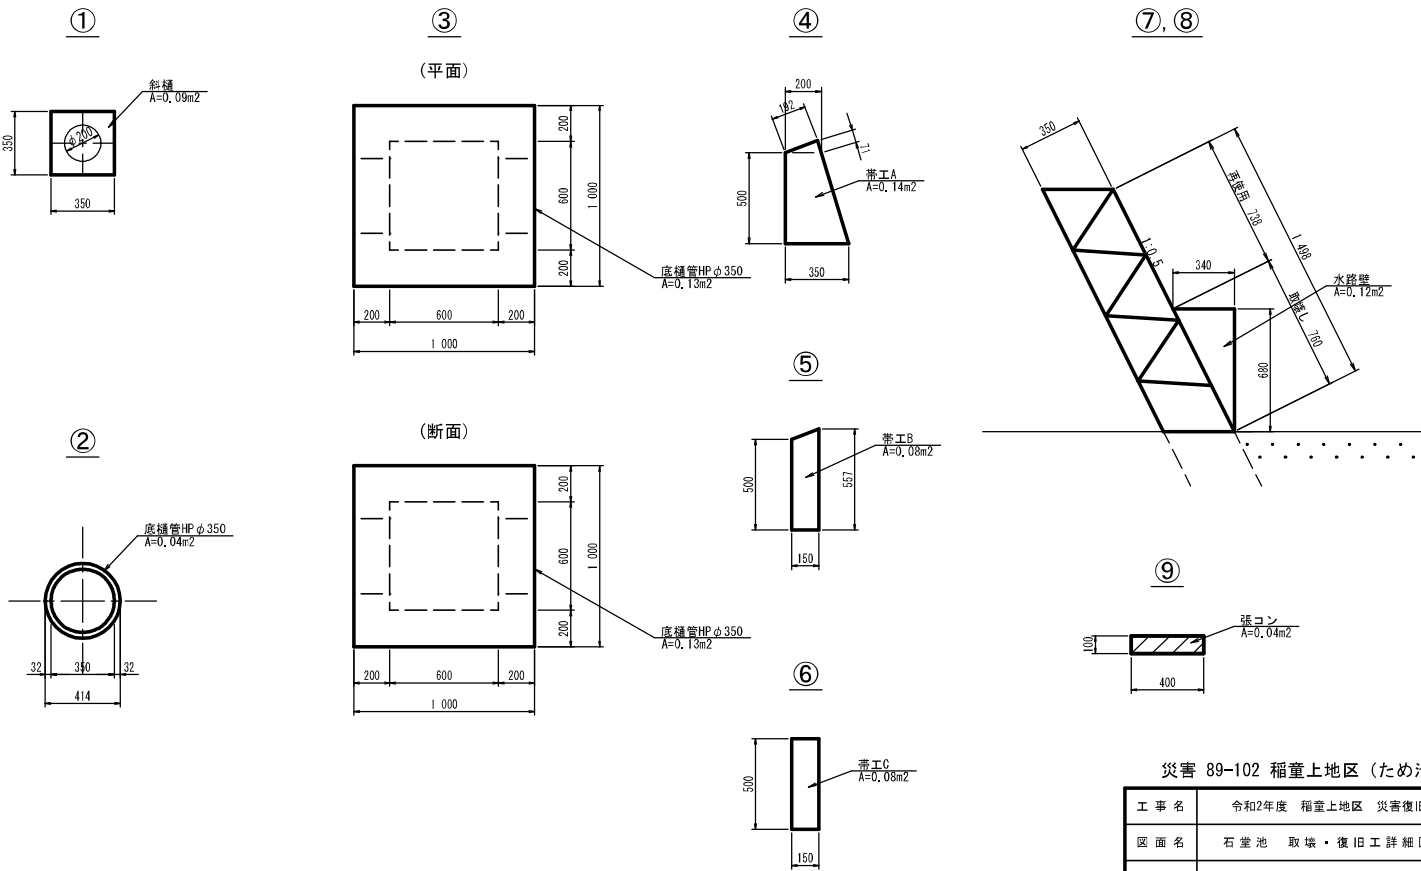


災害 89-102 稲童上地区（ため池）

工事名	令和2年度 稲童上地区 災害復旧事業		
図面名	石堂池 取壊・復旧工詳細図（1）		
作成年月日	令和2年 月 日		
縮尺	図示	図面番号	10- 1/2
会社名			
事業(務)所名	行橋市		


稲童上地区（石堂池） 取壊・復旧工詳細図（2）

復旧工詳細図


堤体断面図 S=1:100

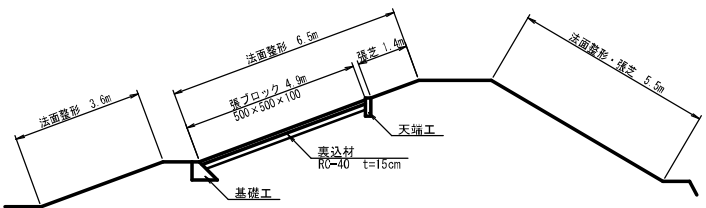

張芝工展開図 S=1:100

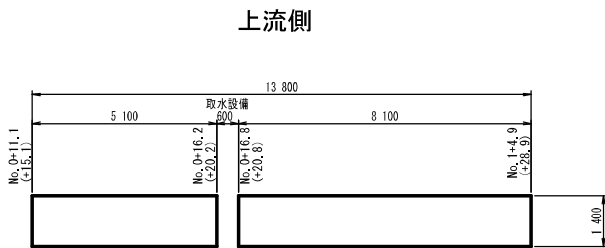


上流側

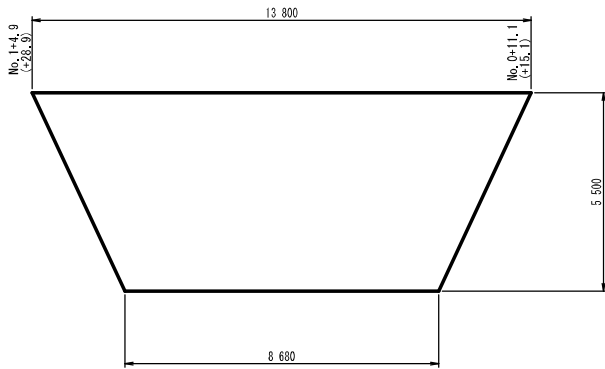

下流側


張ブロック工詳細図

張ブロック工展開図 S=1:100

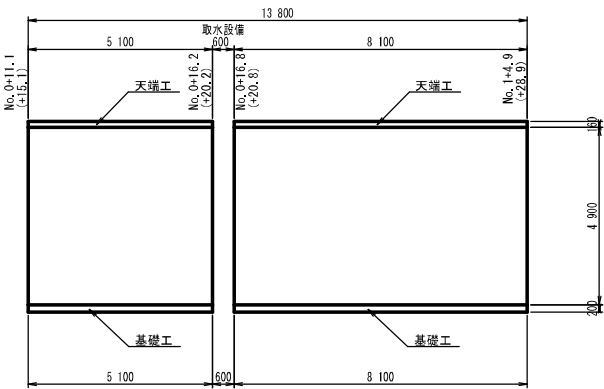

※（ ）内は測量測点を示す。


基礎工詳細図 S=1:30

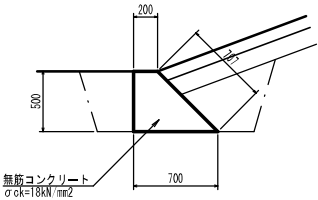

基礎工土工数量

区分	単位	数量
床掘	m ²	0.67
埋戻	m ²	0.44

天端工詳細図 S=1:30

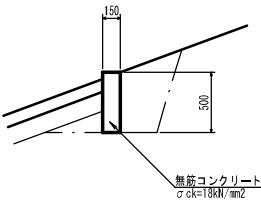


天端工土工数量


区分	単位	数量
床掘	m ²	0.34
埋戻	m ²	0.27

ブロック積工詳細図


ブロック積展開図 S=1:100

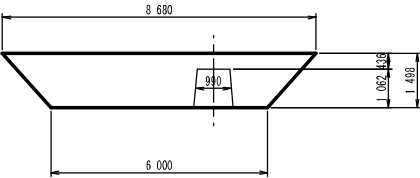

ブロック積展開図 S=1:30

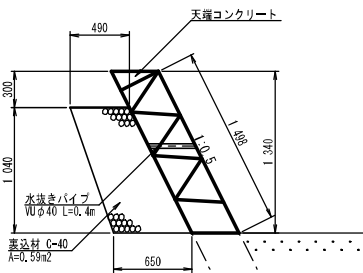


天端コンクリート詳細図 S=1:30

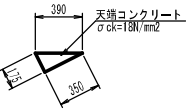


水路工詳細図


正面図 S=1:100

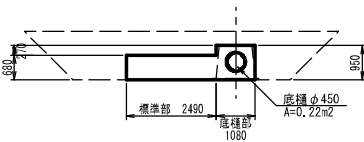

断面図(標準部) S=1:30

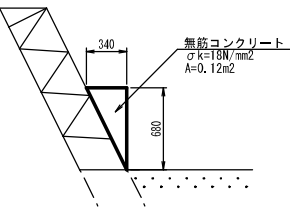

断面図(底樋部) S=1:30

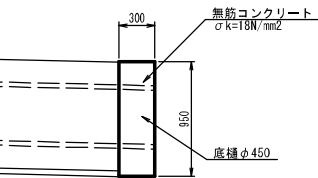


災害 89-102 稲童上地区（ため池）

工 事 名	令和2年度 稲童上地区 災害復旧事業		
図 面 名	石堂池 取壊・復旧工詳細図(2)		
作成年月日	令和2年 月 日		
縮 尺	図示	図面番号	10- 2/2
会 社 名			
事業(務)所名	行橋市		

仮設平面図











仮設道路断面図

標準部

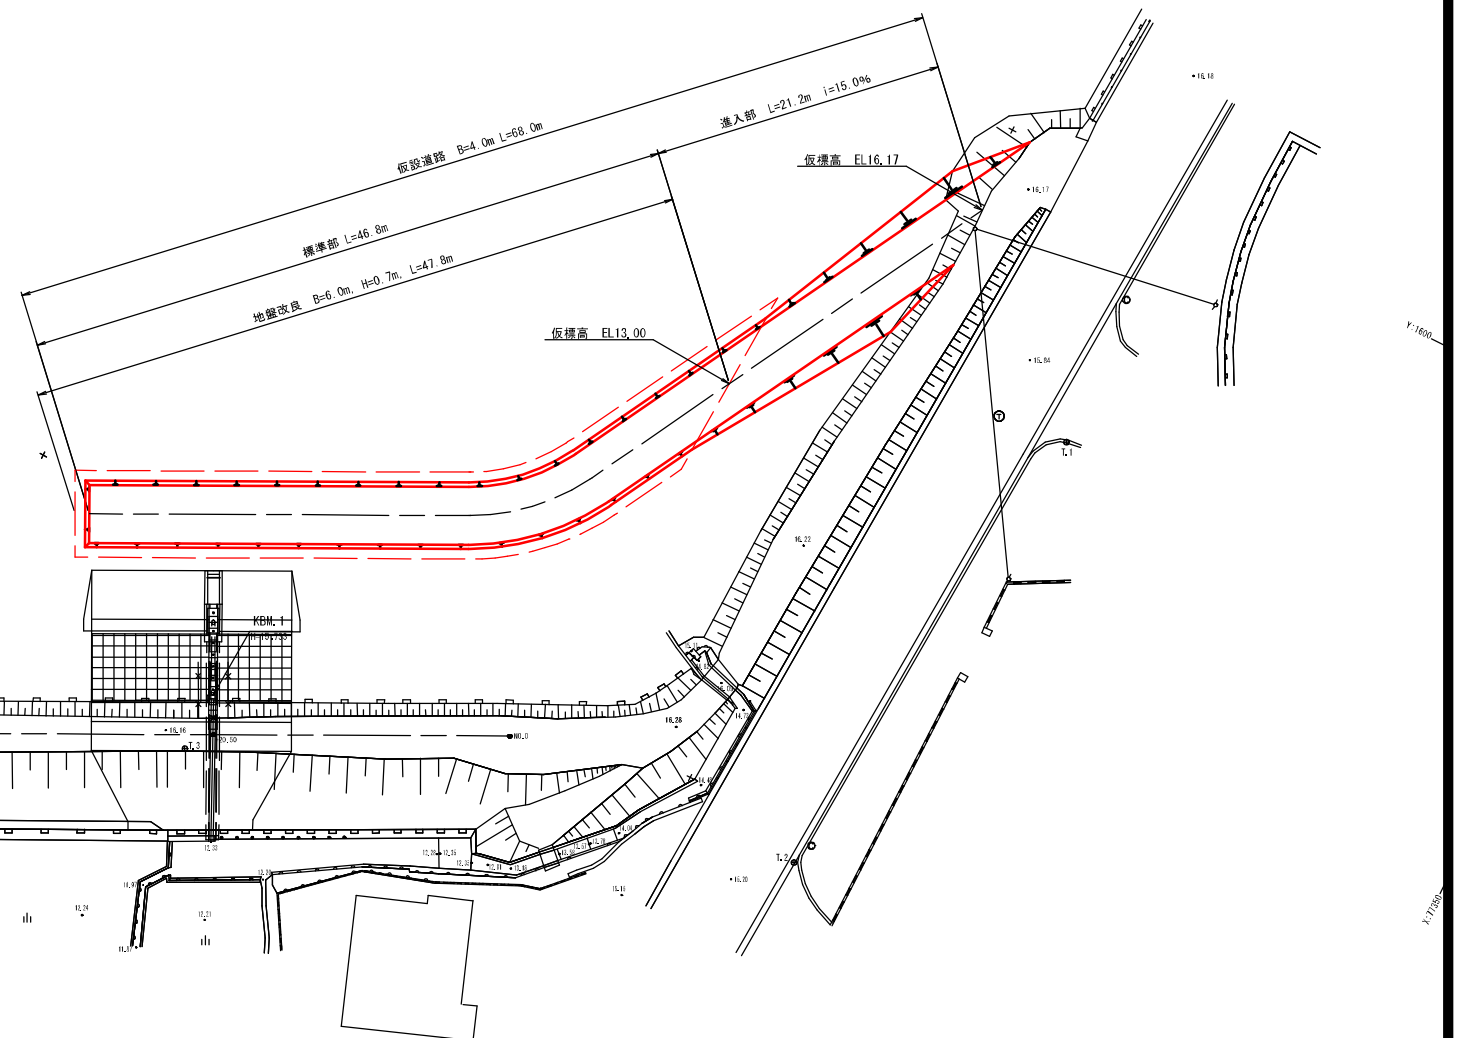

工 事 名	令和2年度 稲登上地区 災害復旧事業		
図 面 名	石堂池 仮設計画図		
作成年月日	令和2年 月 日		
縮 尺	図示	図面番号	11
会 社 名			
事業(発)所名	行橋市		

S=1 : 50

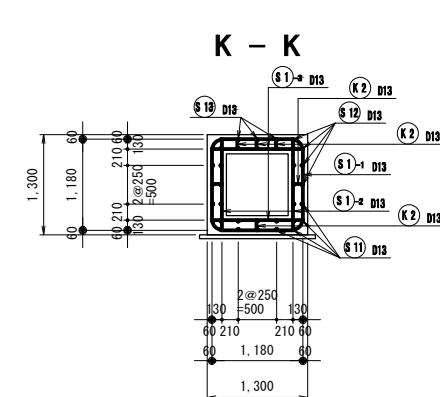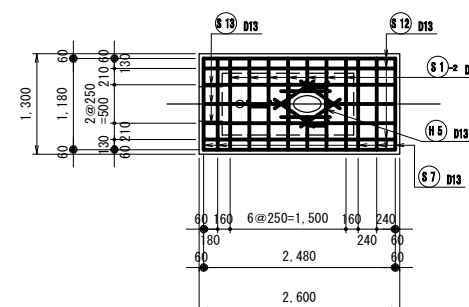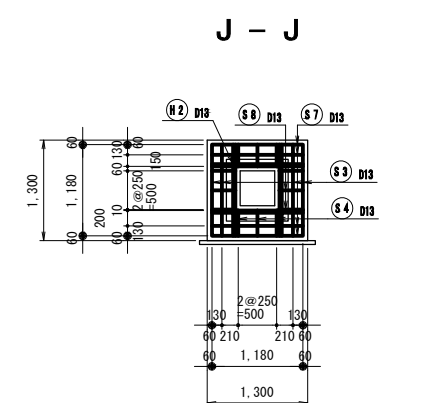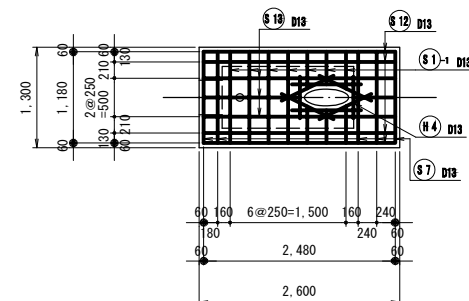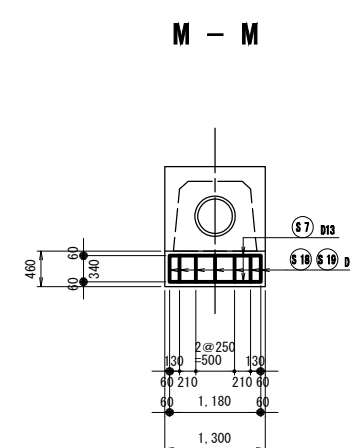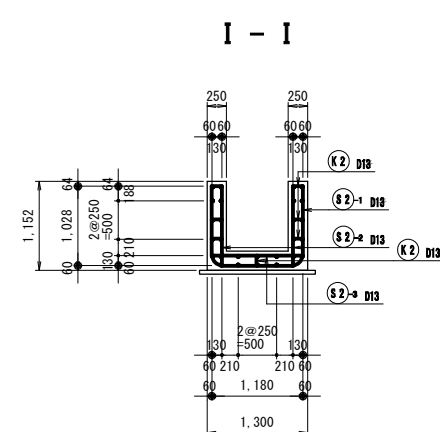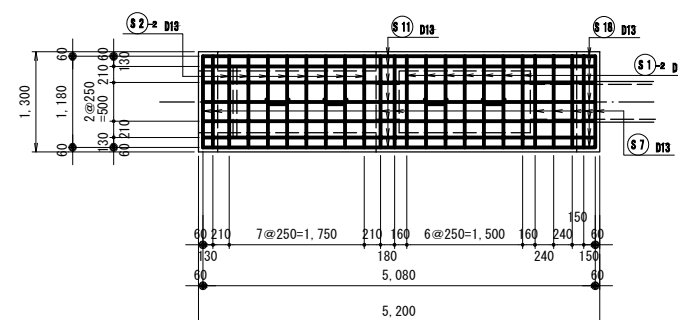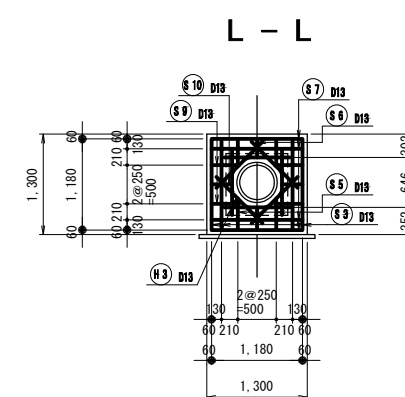
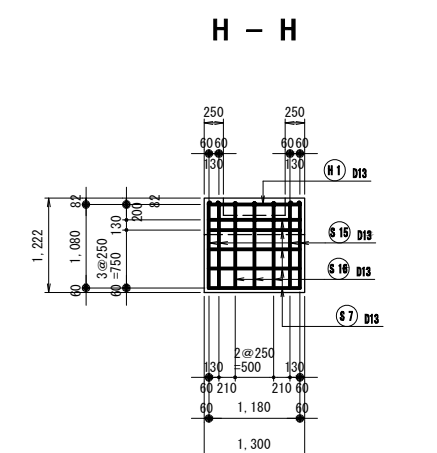
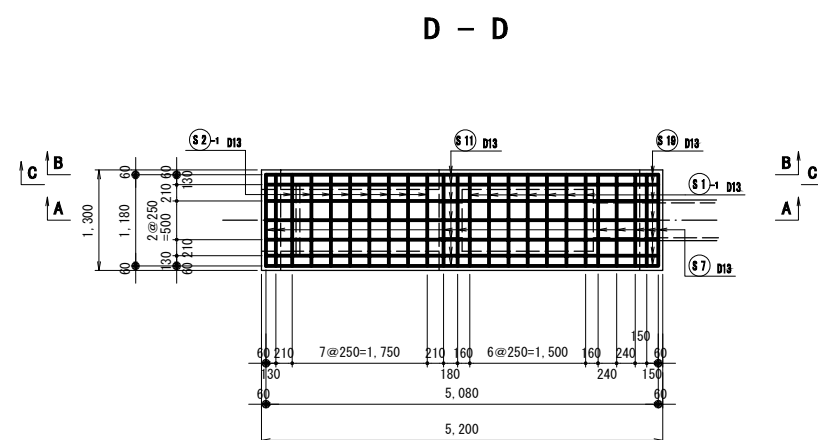


災害 89-102 稲童上地区 (ため池)			
工事名	令和2年度 稲童上地区 災害復旧事業		
図面名	石堂池 土砂吐工配筋図 (1)		
作成年月日	令和2年 月 日		
縮 尺	S=1:50	図面番号	9 - 1/2
会社名			
事業(国)所名	行橋市		


稲童上地区（石堂池）土砂吐工配筋図(2)

土砂吐工鉄筋加工図

S=1:50

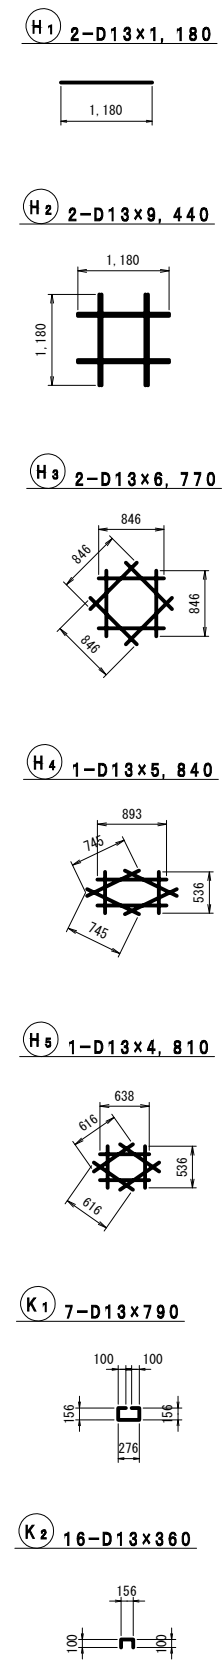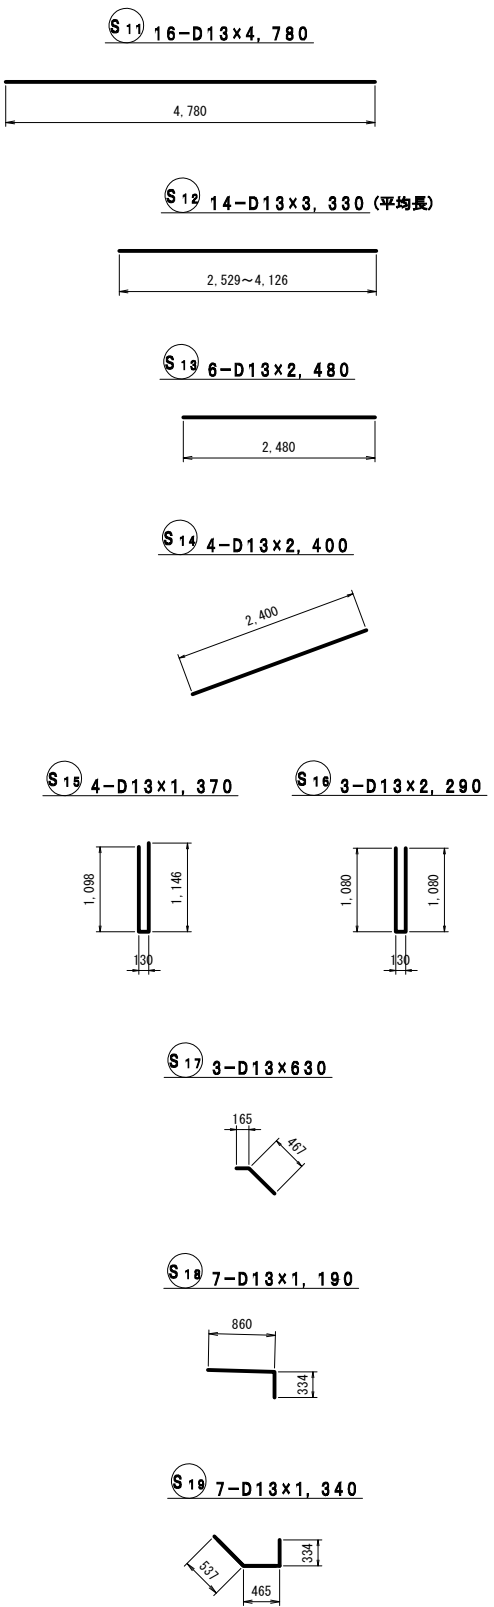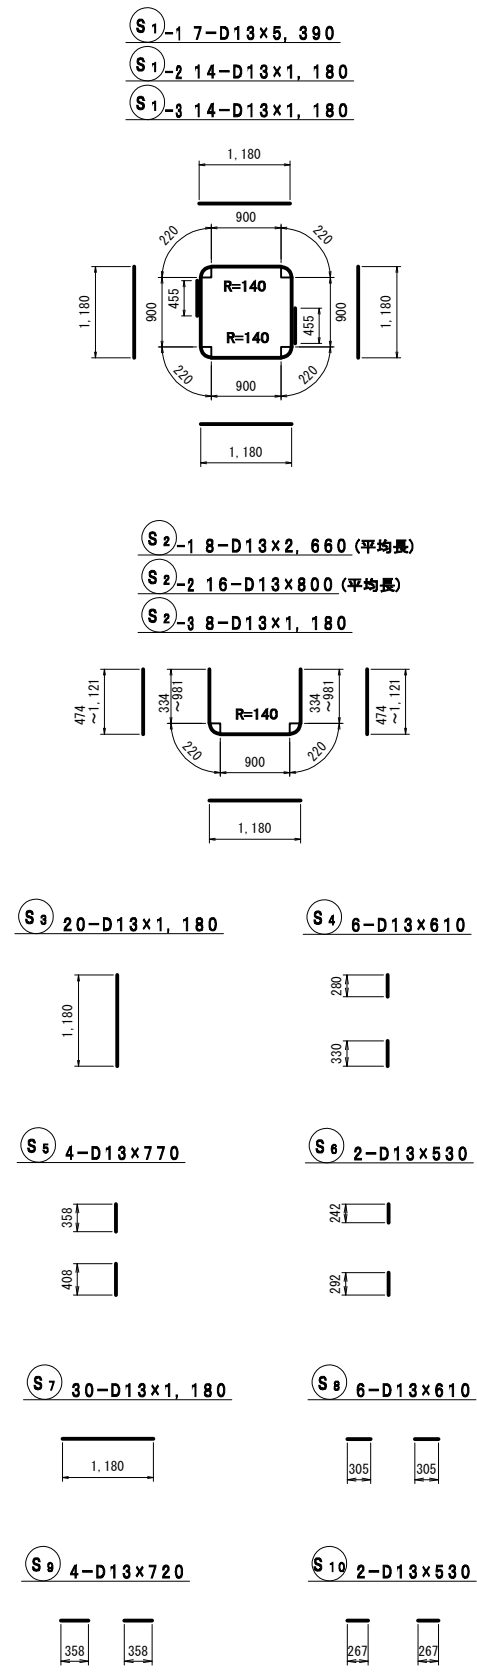

控除筋

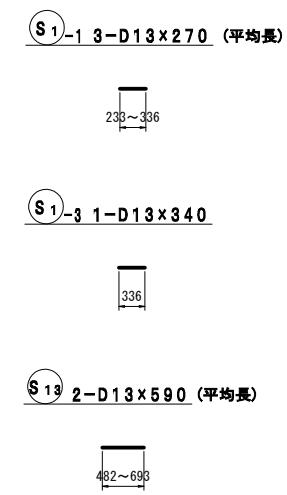


鉄筋重量表

種類	径	長さ (mm)	本数	単位重量 (kg/m)	一本当り重量 (kg/本)	重量 (kg)	備 考
S 1-1	D13	5,390	7	0.995	5.363	37.5	
S 1-2	D13	1,180	14	0.995	1.174	16.4	
S 1-3	D13	1,180	14	0.995	1.174	16.4	
S 2-1	D13	2,660	8	0.995	2.647	21.2	
S 2-2	D13	800	16	0.995	0.796	12.7	
S 2-3	D13	1,180	8	0.995	1.174	9.4	
S 3	D13	1,180	20	0.995	1.174	23.5	
S 4	D13	610	6	0.995	0.607	3.6	
S 5	D13	770	4	0.995	0.766	3.1	
S 6	D13	530	2	0.995	0.527	1.1	
S 7	D13	1,180	30	0.995	1.174	35.2	
S 8	D13	610	6	0.995	0.607	3.6	
S 9	D13	720	4	0.995	0.716	2.9	
S10	D13	530	2	0.995	0.527	1.1	
S11	D13	4,780	16	0.995	4.756	76.1	
S12	D13	3,330	14	0.995	3.313	46.4	
S13	D13	2,480	6	0.995	2.468	14.8	
S14	D13	2,400	4	0.995	2.388	9.6	
S15	D13	1,370	4	0.995	1.363	5.5	
S16	D13	2,290	3	0.995	2.279	6.8	
S17	D13	630	3	0.995	0.627	1.9	
S18	D13	1,190	7	0.995	1.184	8.3	
S19	D13	1,340	7	0.995	1.333	9.3	
小計						366.4	
H 1	D13	1,180	2	0.995	1.174	2.3	
H 2	D13	9,440	2	0.995	9.393	18.8	
H 3	D13	6,770	2	0.995	6.736	13.5	
H 4	D13	5,840	1	0.995	5.811	5.8	
H 5	D13	4,810	1	0.995	4.786	4.8	
小計						45.2	
K 1	D13	790	7	0.995	0.786	5.5	
K 2	D13	360	16	0.995	0.358	5.7	
小計						11.2	
控除筋							
S 1-1	D13	- , 270	3	0.995	-0.269	-0.8	
S 1-3	D13	- , 340	1	0.995	-0.338	-0.3	
S13	D13	- , 590	2	0.995	-0.587	-1.2	
小計						-2.3	
D13				420.5kg			
合計				420.5kg			


稲童上地区（石堂池） 底樋・止水壁配筋図

S=1:50


平面図

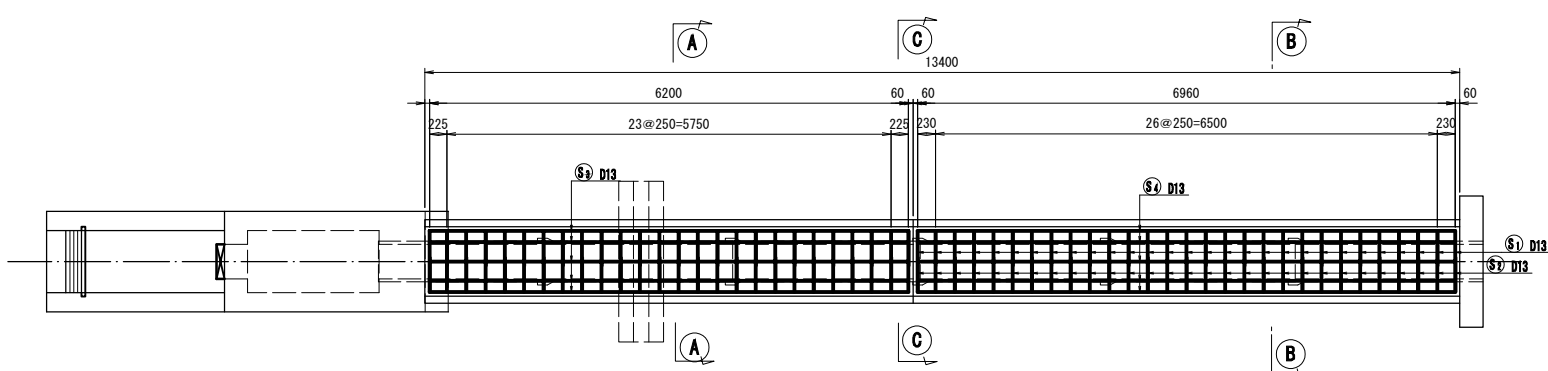

縦断図

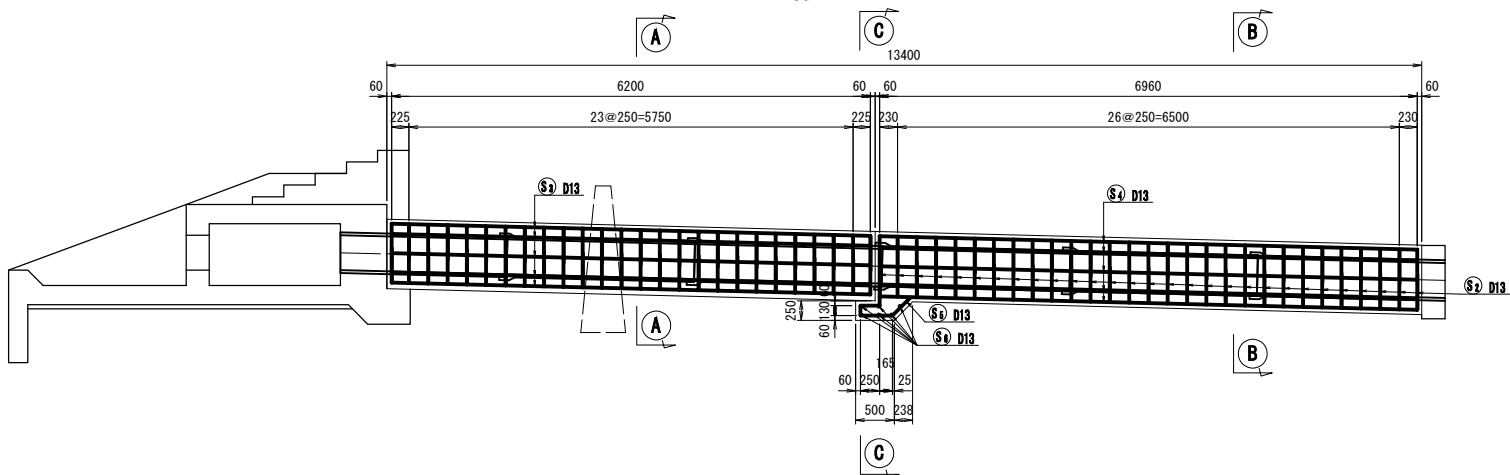


底樋断面図

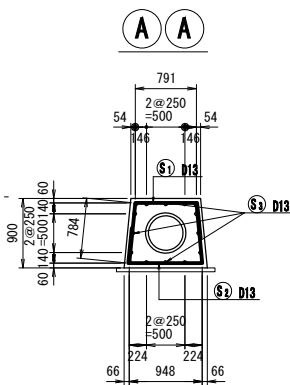


鉄筋加工図


S1 55-D13×2 030

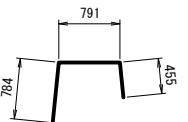

S2 55-D13×2 190

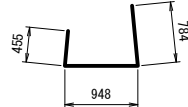

S3 5-D13×1 450

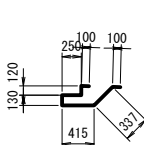

S4 6-D13×960




鉄筋重量表


底樋

種別	径	長さ (mm)	本数	単位重量 (kg/m)	一本当り重量 (kg/本)	重量 (kg)	摘要
S1	D13	2 030	55	0.995	2.020	111.1	
S2	D13	2 190	55	0.995	2.179	119.8	
S3	D13	6 200	16	0.995	6.169	98.7	
S4	D13	6 960	16	0.995	6.925	110.8	
S5	D13	1 450	5	0.995	1.443	7.2	
S6	D13	960	6	0.995	0.955	5.7	
453.3							
D13					453.3kg		
合計					453.3kg		


止水壁断面図

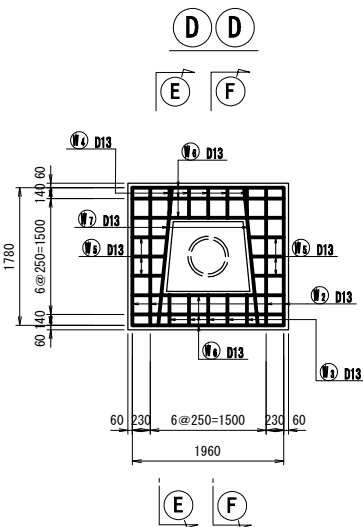

F F

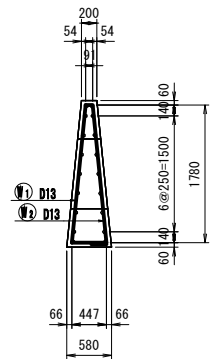


G G

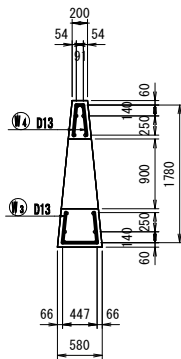


鉄筋加工図


W1 4-D13×2 330 W2 4-D13×1 980

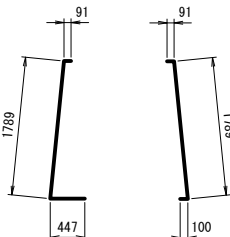

W3 5-D13×1 230 W4 51-D13×880

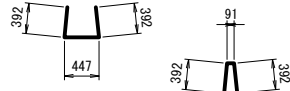

W5 12-D13×430 W6 12-D13×1 960 W7 4-D13×1 800

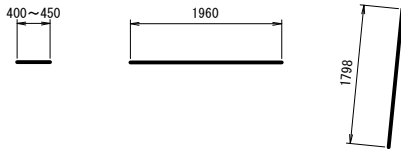

鉄筋重量表

止水壁


種別	径	長さ (mm)	本数	単位重量 (kg/m)	一本当り重量 (kg/本)	重量 (kg)	摘要
W1	D13	2 330	4	0.995	2.318	9.3	
W2	D13	1 980	4	0.995	1.970	7.9	
W3	D13	1 230	5	0.995	1.224	6.1	
W4	D13	880	51	0.995	0.878	44.7	
W5	D13	430	12	0.995	0.428	5.1	平均長
W6	D13	1 960	12	0.995	1.950	23.4	
W7	D13	1 800	4	0.995	1.791	7.2	
103.7							
D13					103.7kg		
合計					103.7kg		

災害 89-102 稲童上地区（ため池）


工事名	令和2年度 稲童上地区 災害復旧事業		
図面名	石堂池 底樋・止水壁配筋図		
作成年月日	令和2年 月 日		
縮 尺	1:50	図面番号	10
会社名			
事業(図)所名	行橋市		

稲童上地区（石堂池） 斜樋工配筋図(1)


平面図 S=1:50

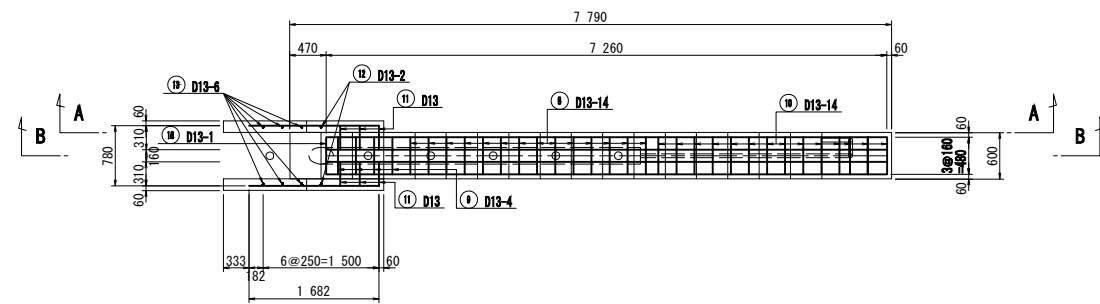

断面図 S=1:30

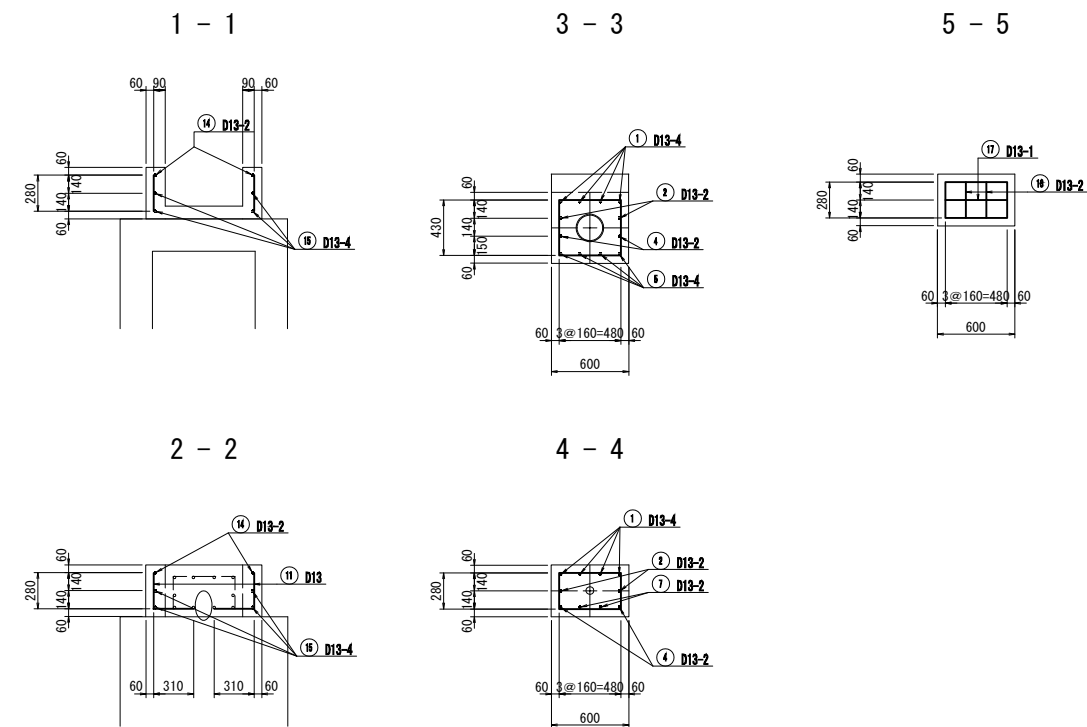


縦断図 S=1:50

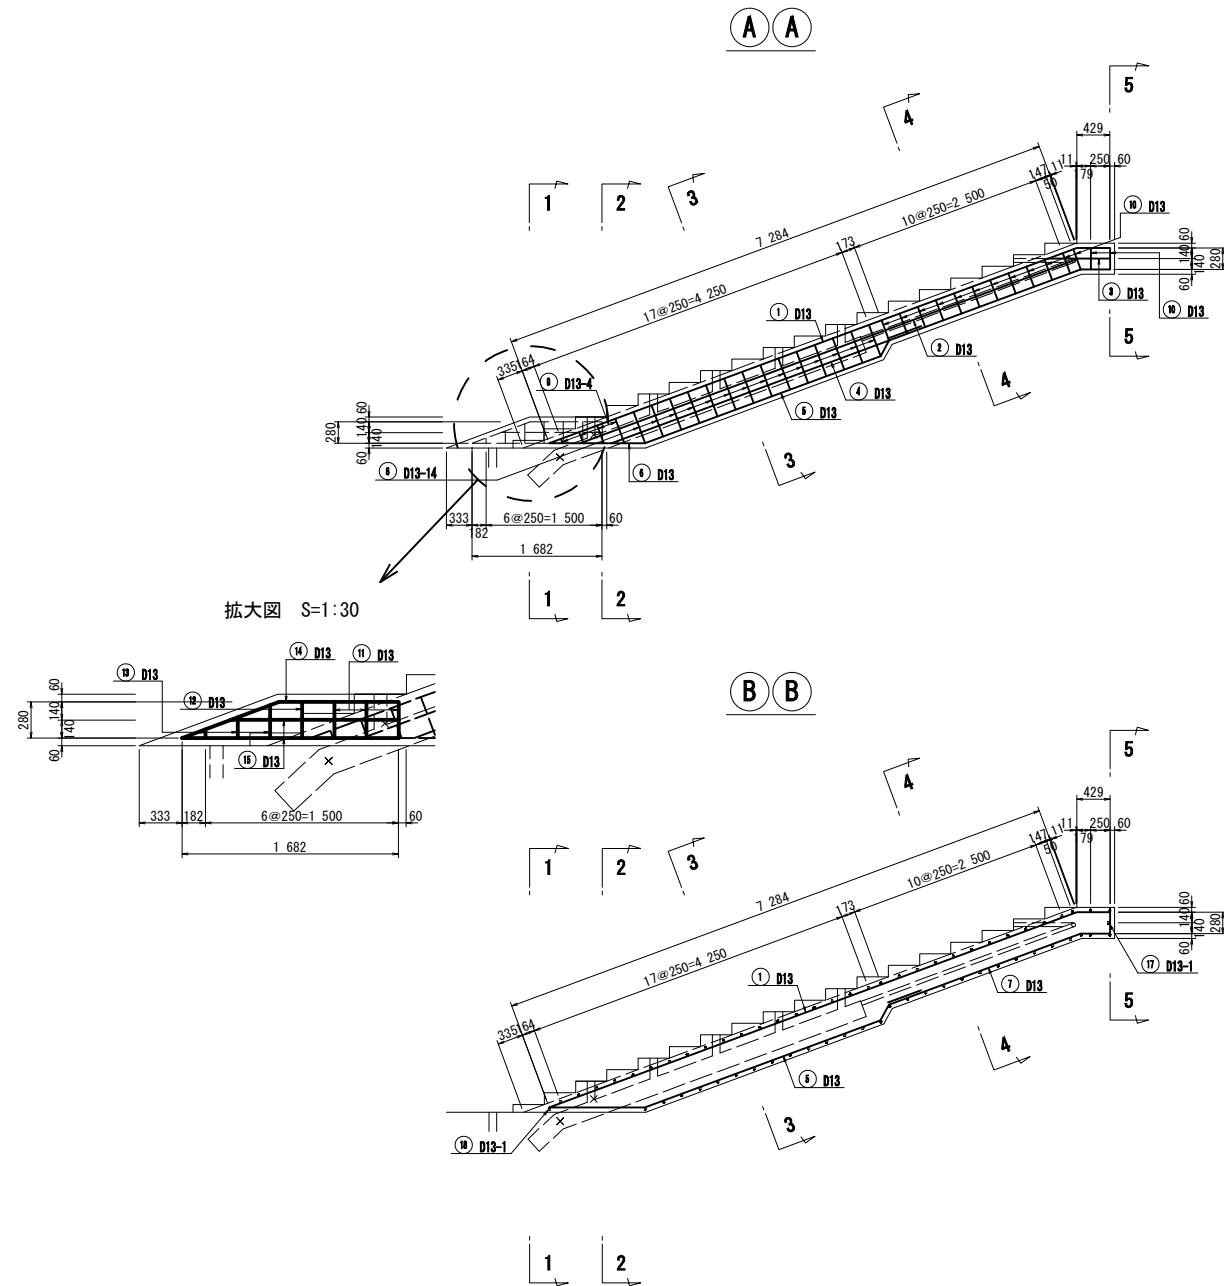

災害 89-102 稲童上地区（ため池）			
工事名	令和2年度 稲童上地区 災害復旧事業		
図面名	石堂池 斜樋工配筋図(1)		
作成年月日	令和2年 月 日		
縮 尺	図示	図面番号	12 - 1/2
会社名			
事業(箇)所名	行橋市		

稲童上地区（石堂池） 斜樋工配筋図(2)

斜樋工鉄筋加工図

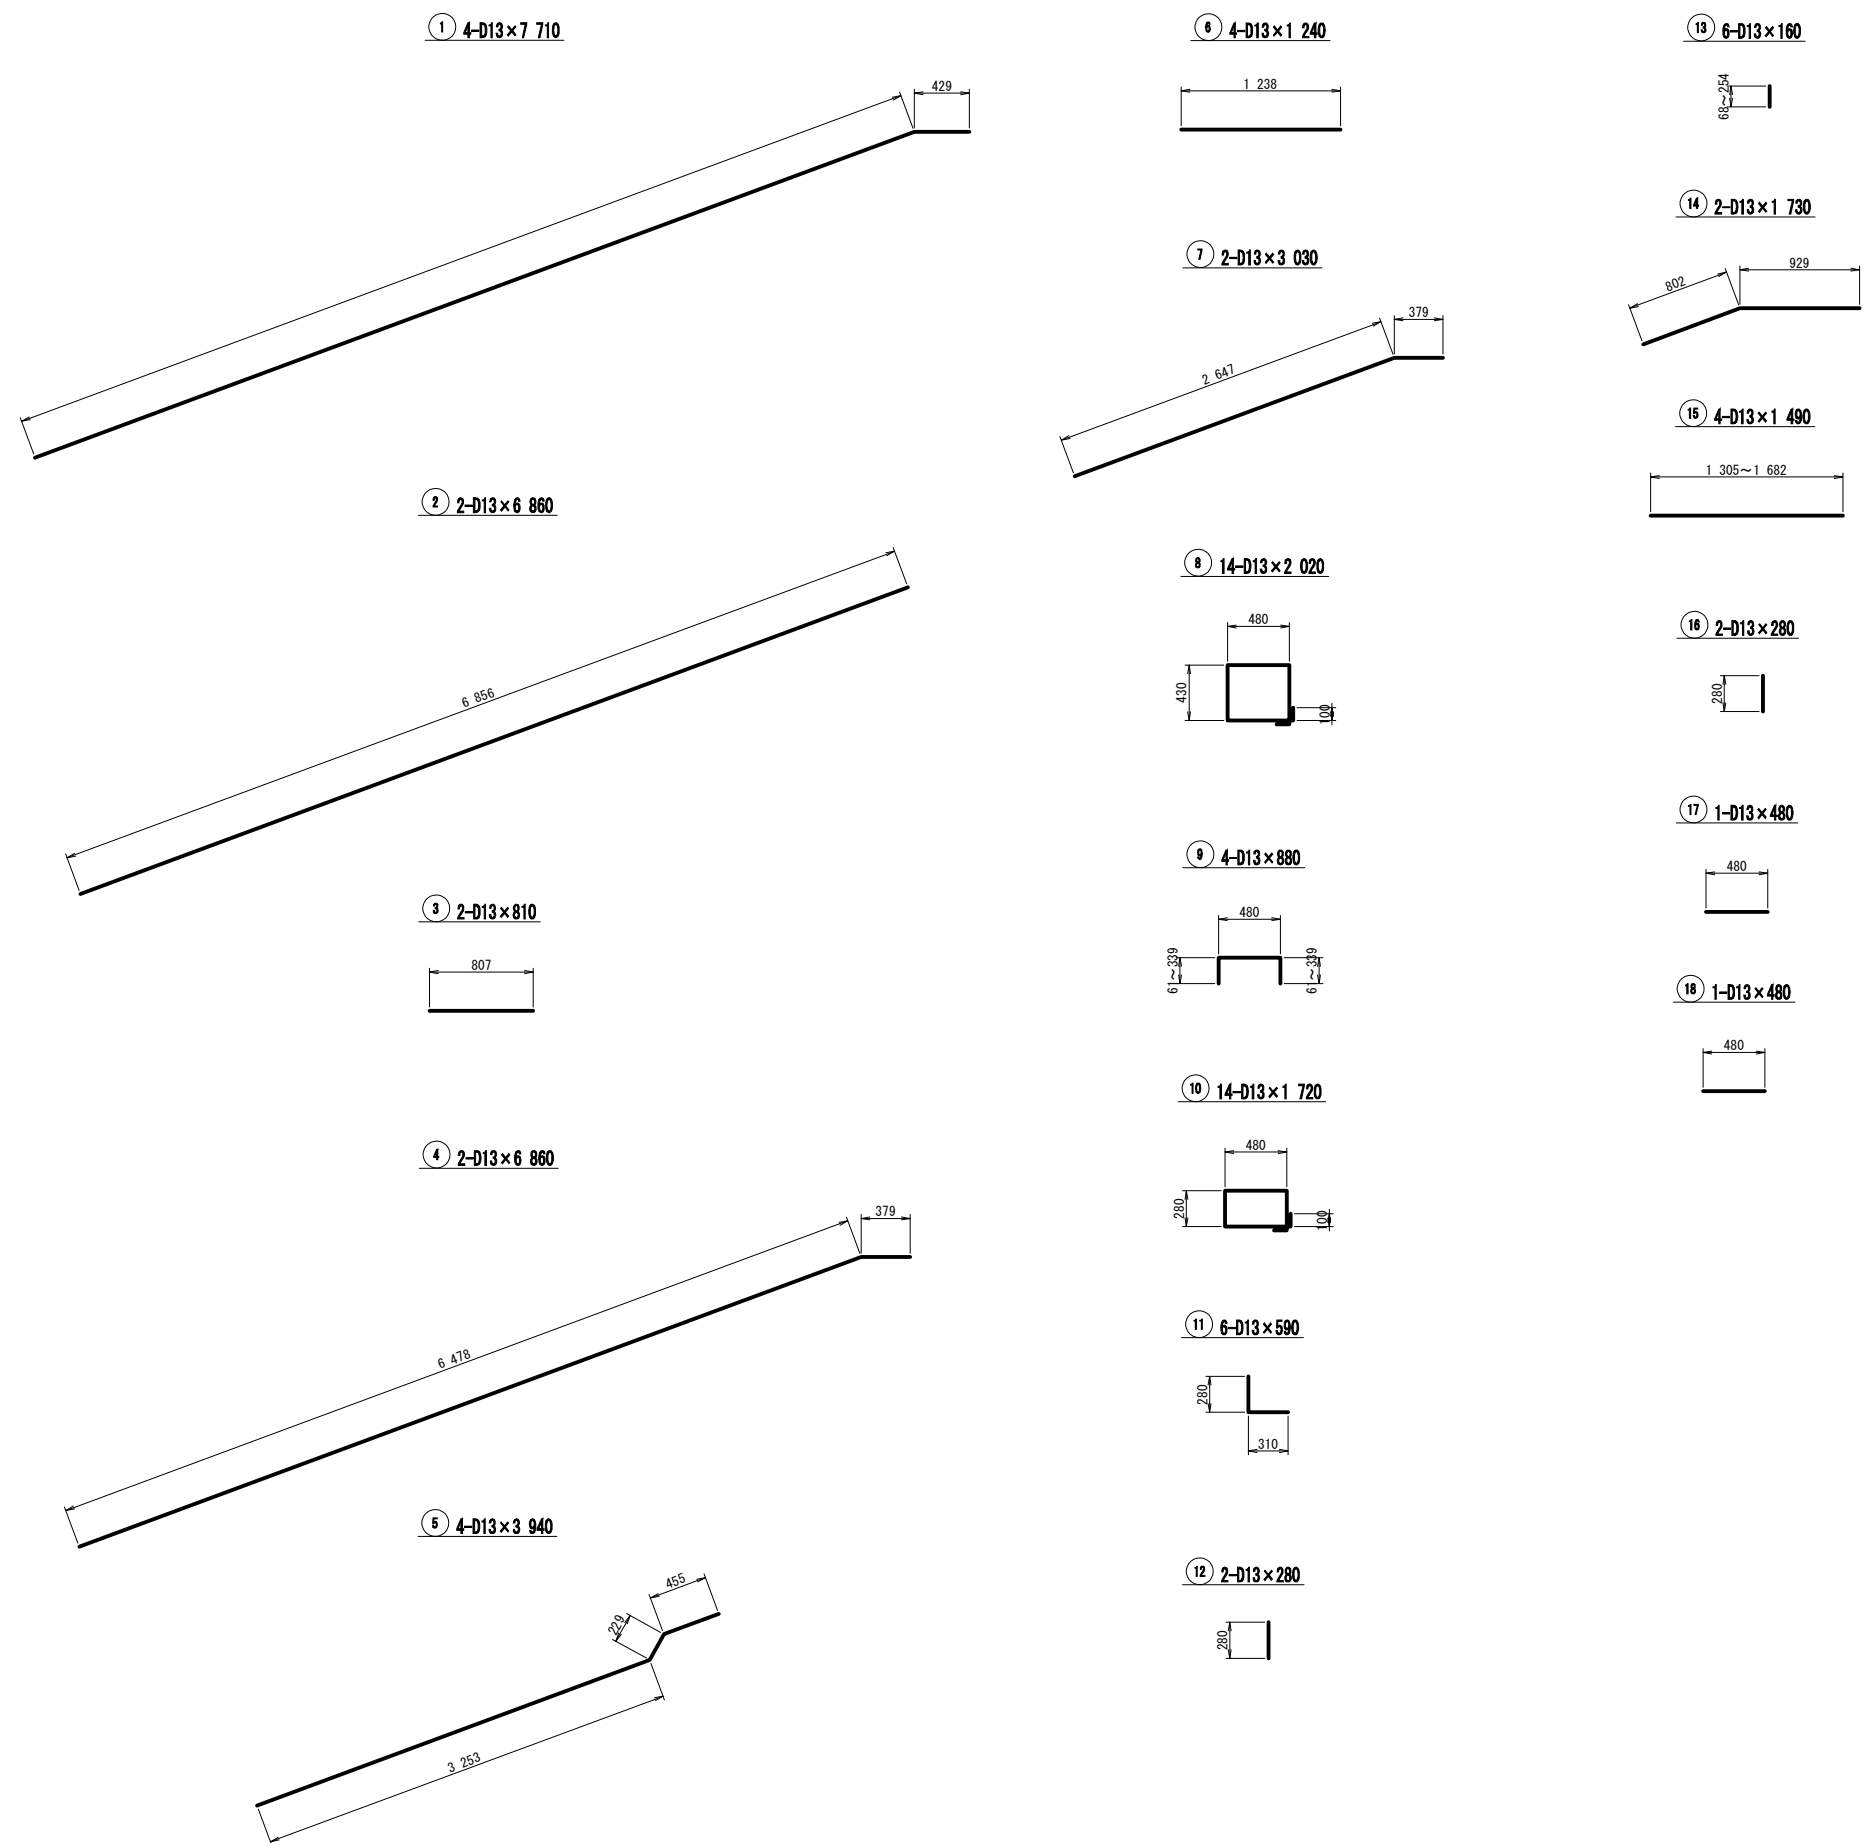

鉄筋重量表

種別	径	長さ (mm)	本数	単位重量 (kg/m)	一本当り重量 (kg/本)	重量 (kg)	摘要
1	D13	7 710	4	0.995	7.671	30.7	
2	D13	6 860	2	0.995	6.826	13.7	
3	D13	810	2	0.995	0.806	1.6	
4	D13	6 860	2	0.995	6.826	13.7	
5	D13	3 940	4	0.995	3.920	15.7	
6	D13	1 240	4	0.995	1.234	4.9	
7	D13	3 030	2	0.995	3.015	6.0	
8	D13	2 020	14	0.995	2.010	28.1	
9	D13	880	4	0.995	0.876	3.5	平均長
10	D13	1 720	14	0.995	1.711	24.0	
11	D13	590	6	0.995	0.587	3.5	
12	D13	280	2	0.995	0.279	0.6	
13	D13	160	6	0.995	0.159	1.0	平均長
14	D13	1 730	2	0.995	1.721	3.4	
15	D13	1 490	4	0.995	1.483	5.9	平均長
16	D13	280	2	0.995	0.279	0.6	
17	D13	480	1	0.995	0.478	0.5	
18	D13	480	1	0.995	0.478	0.5	
						157.9	
		D13					157.9kg
		合計					157.9kg

災害 89-102 稲童上地区（ため池）

工事名	令和2年度 稲童上地区 災害復旧事業		
図面名	石堂池 斜樋工配筋図(2)		
作成年月日	令和2年 月 日		
縮 尺	1:30	図面番号	12 - 2/2
会社名			
事業(図)所名	行橋市		