


位置図




行 橋 市		
行橋市公共下水道事業		
工 事 年 度	令和3年度 号	
工 事 箇 所	行事八丁目	地内
工 事 名 称	行事地区面整備渠築造工事(宮前3工区)	
路 線 番 号	3101 -3 3102	
図 面 名 称	位置図	
図 面 番 号	全 7 葉 中 1 号	縮尺


平面図 S=1:500

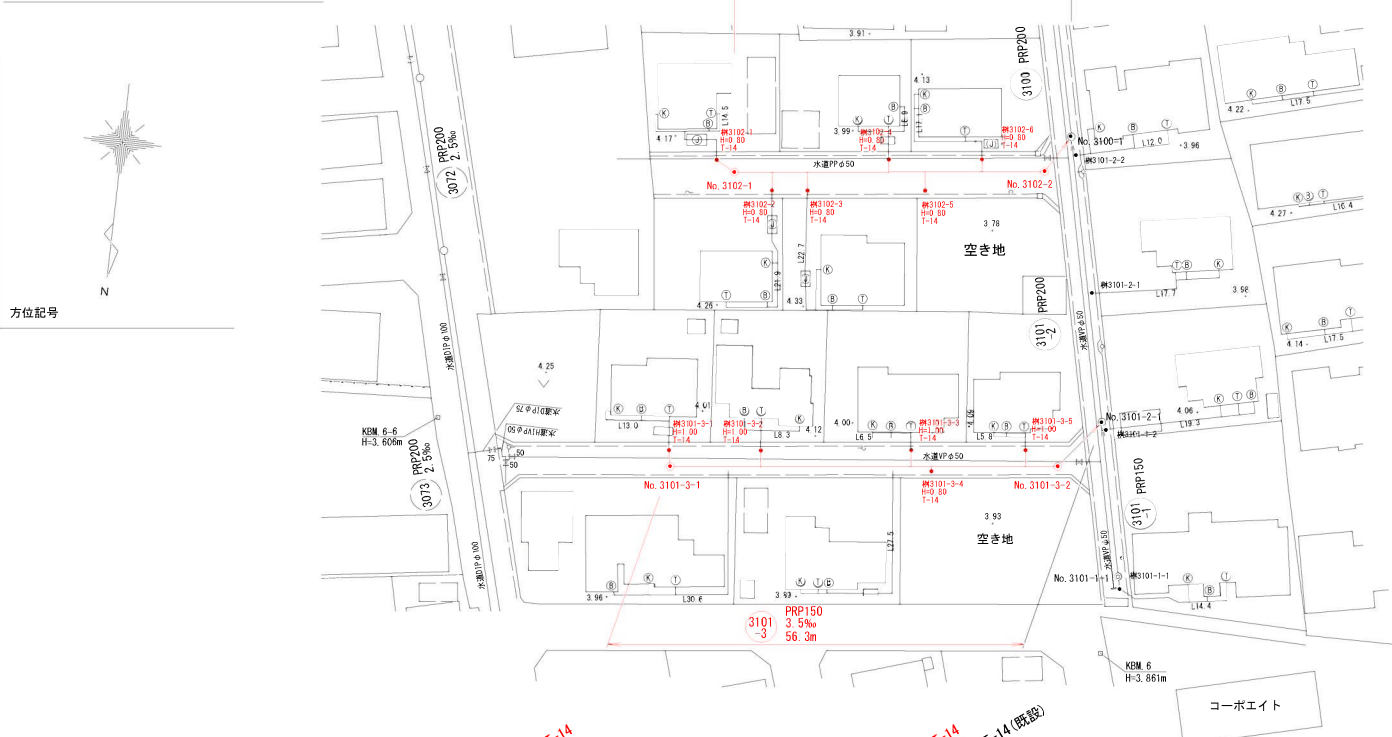

縦断図 縦 S=1:100
横 S=1:500

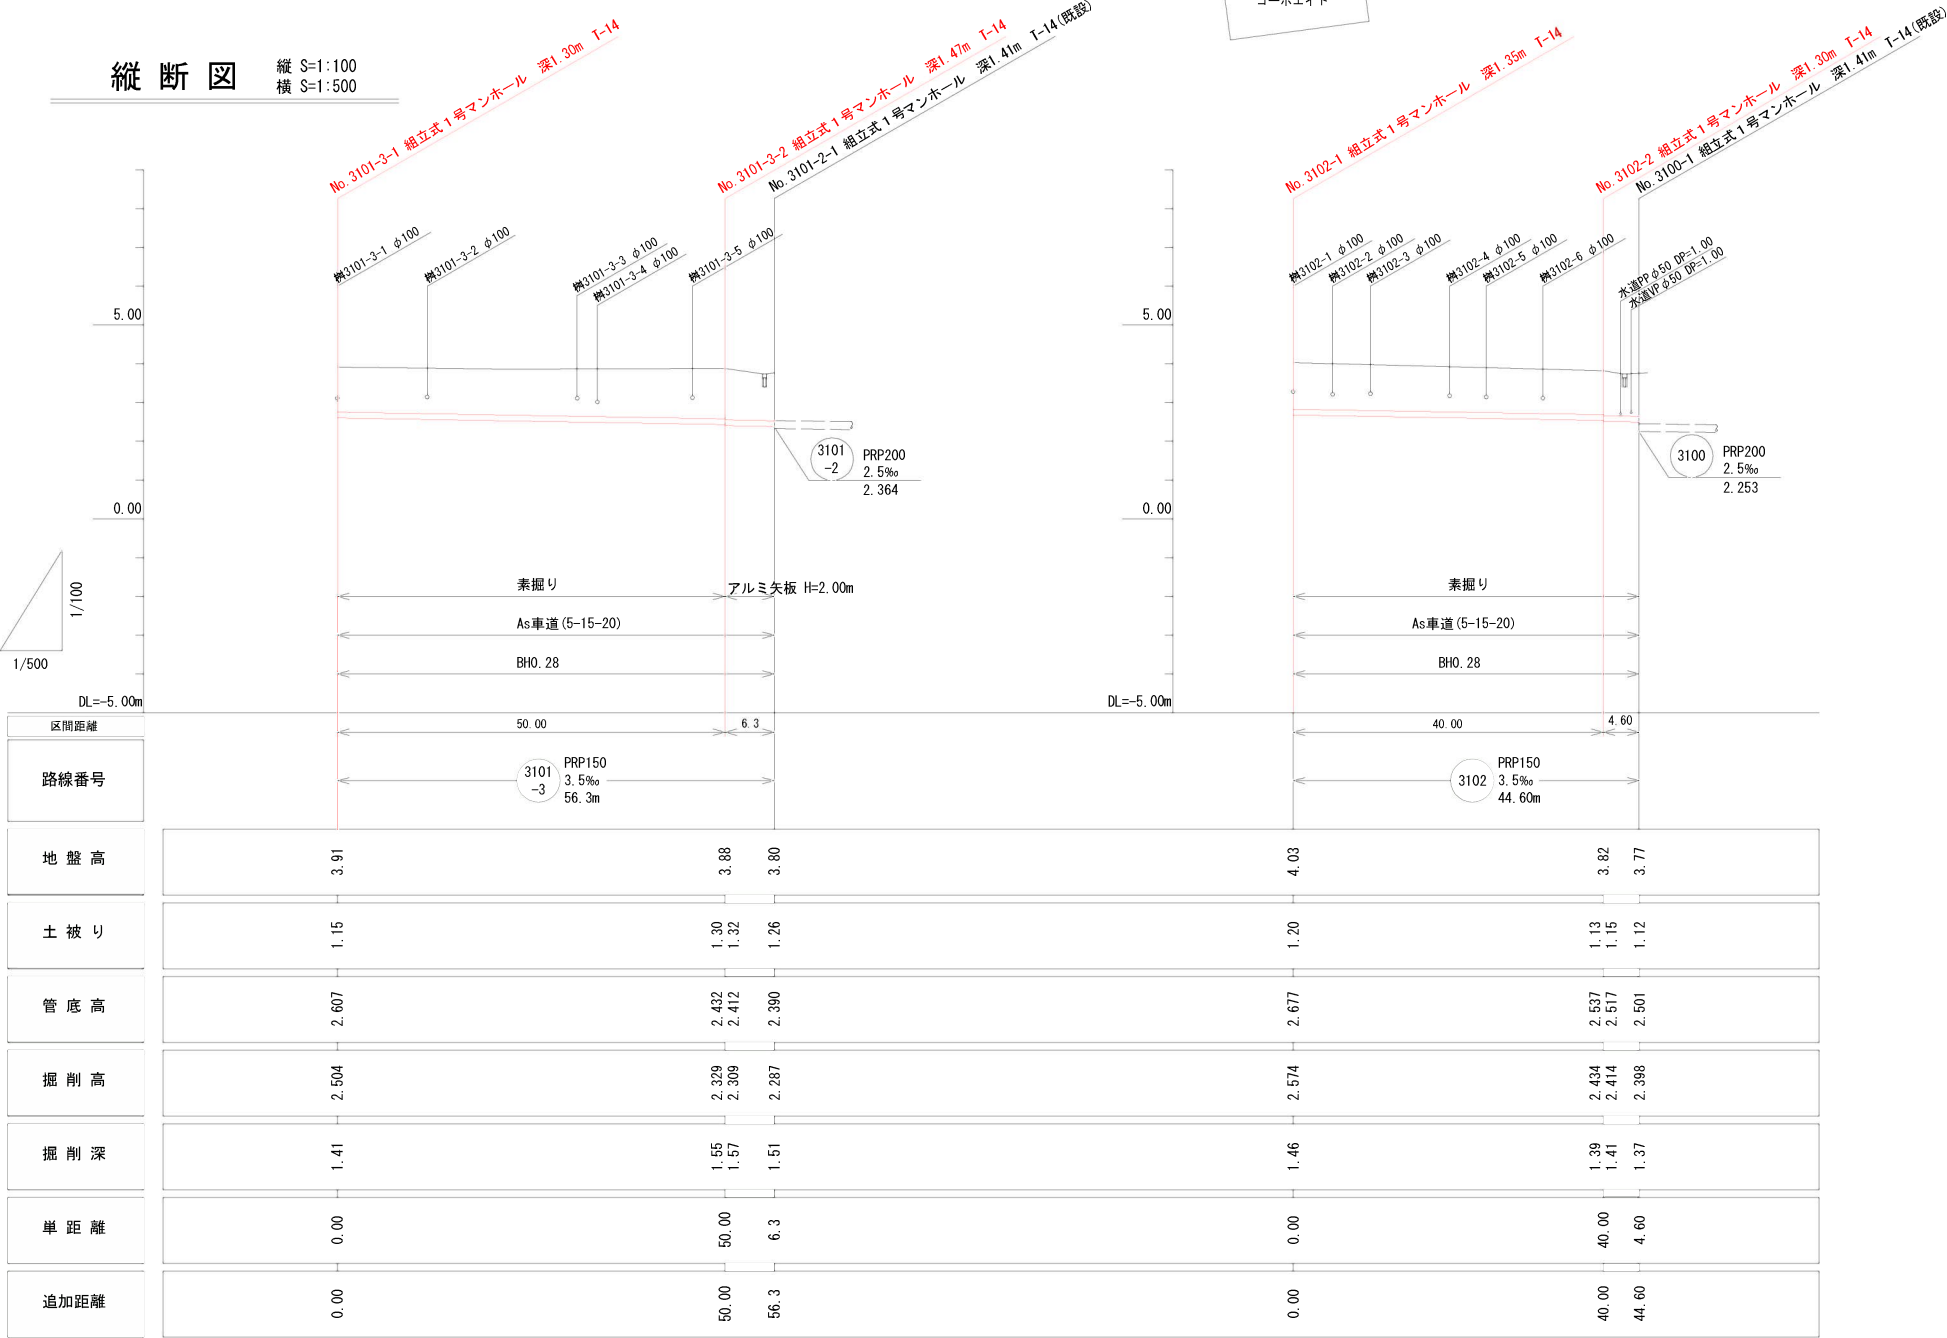

横断図 S=1:100

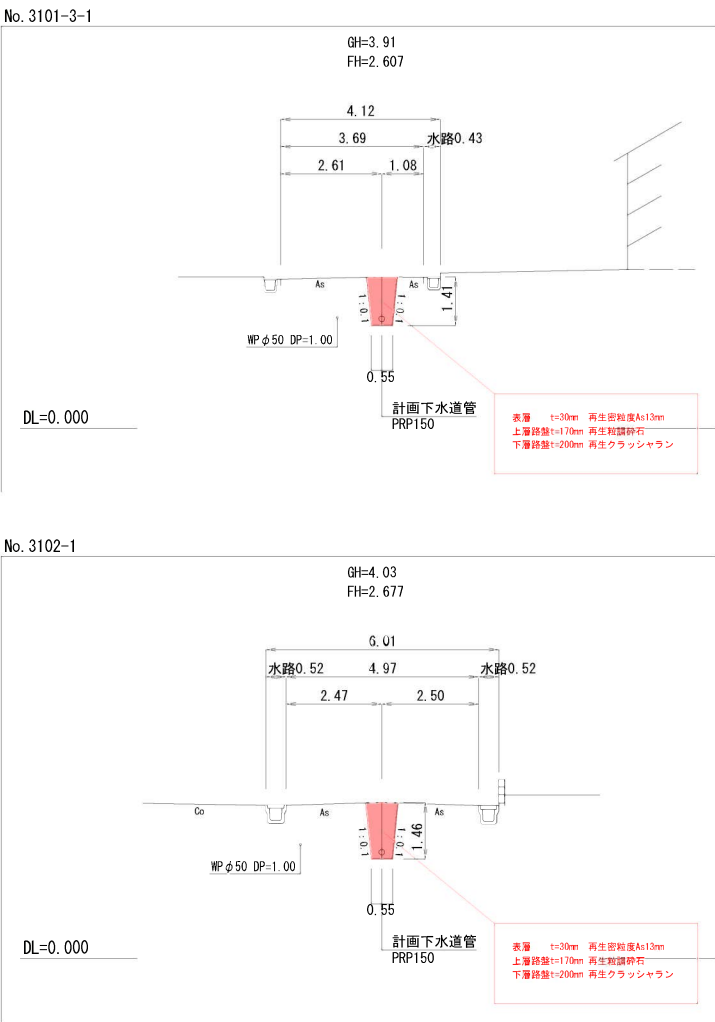


行 橋 市			
行橋市公共下水道事業			
工 事 年 度	令和 3年度 号		
工 事 箇 所	行事八丁目 地内		
工 事 名 称	行事地区面整備管渠築造工事(宮前3工区)		
路 線 番 号	3101 ~3 3102		
図 面 名 称	組立1号マンホール構造図		
図 面 番 号	全 7 葉 中 3 号	縮尺	図 示

組立1号マンホール標準構造図 S=1:20


内径900mm円形

平 面 図

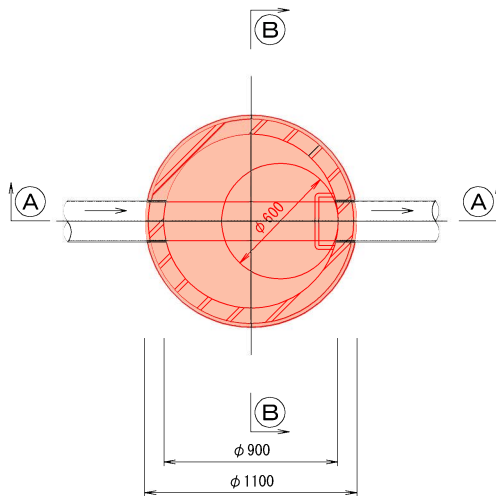

①-① 断面図

②-② 断面図

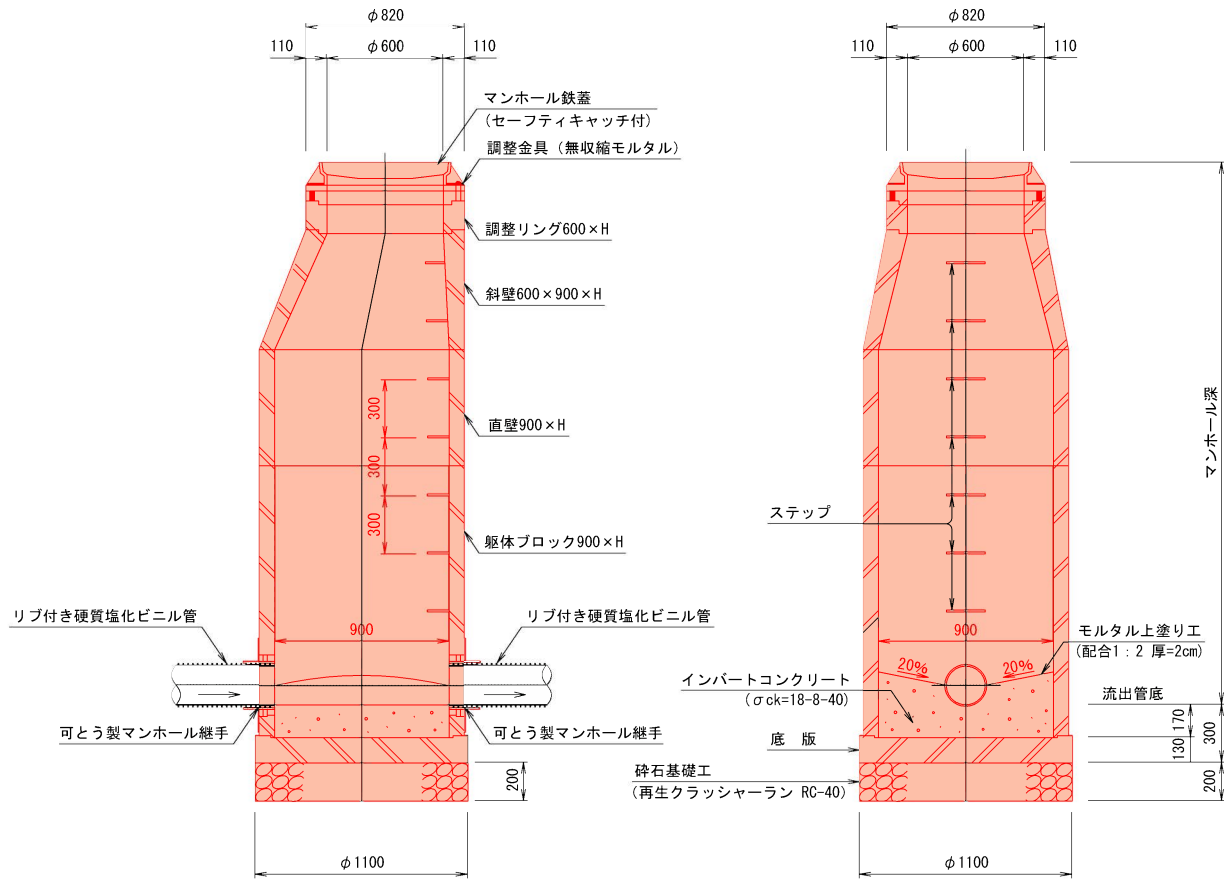


※ 蓋の開閉は、上流より下流へ開くものとする。

行 橋 市			
行橋市公共下水道事業			
工 事 年 度	令和3年度 号		
工 事 箇 所	行事八丁目 地内		
工 事 名 称	行事地区面整備管渠築造工事(宮前3工区)		
路 線 番 号	3101 33102		
図 面 名 称	舗装復旧図		
図 面 番 号	全 7 葉 中 5 号	縮尺	図示

舗装復旧図 S=1:10


市道As車道
(As5-15-20)

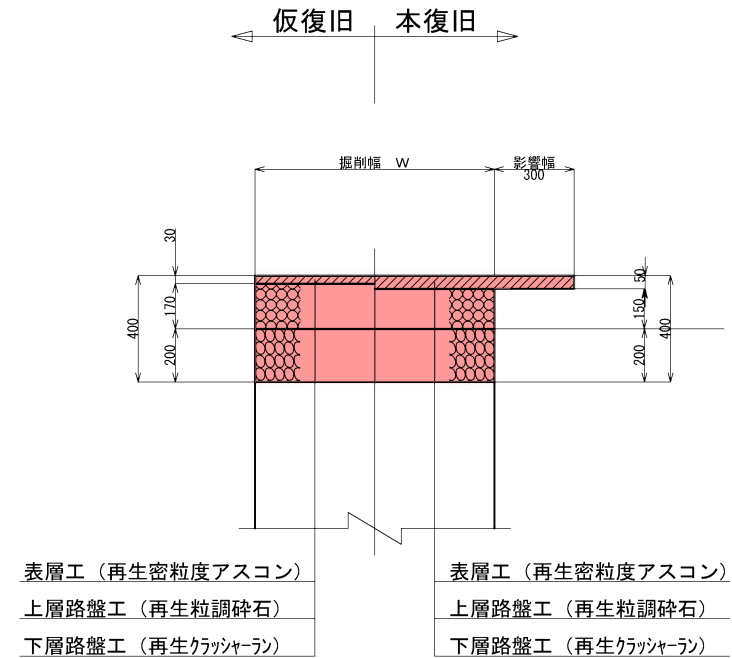


舗装平面図

行 橋 市			
行橋市公共下水道事業			
工 事 年 度	令和3年度 号		
工 事 箇 所	行事八丁目		地内
工 事 名 称	行事地区面整備管渠築造工事(宮前3工区)		
路 線 番 号			
図 面 名 称	本舗装平面図		
図 面 番 号	全 7 葉 中 6 号	縮尺	図示


工事長 L=233.4m

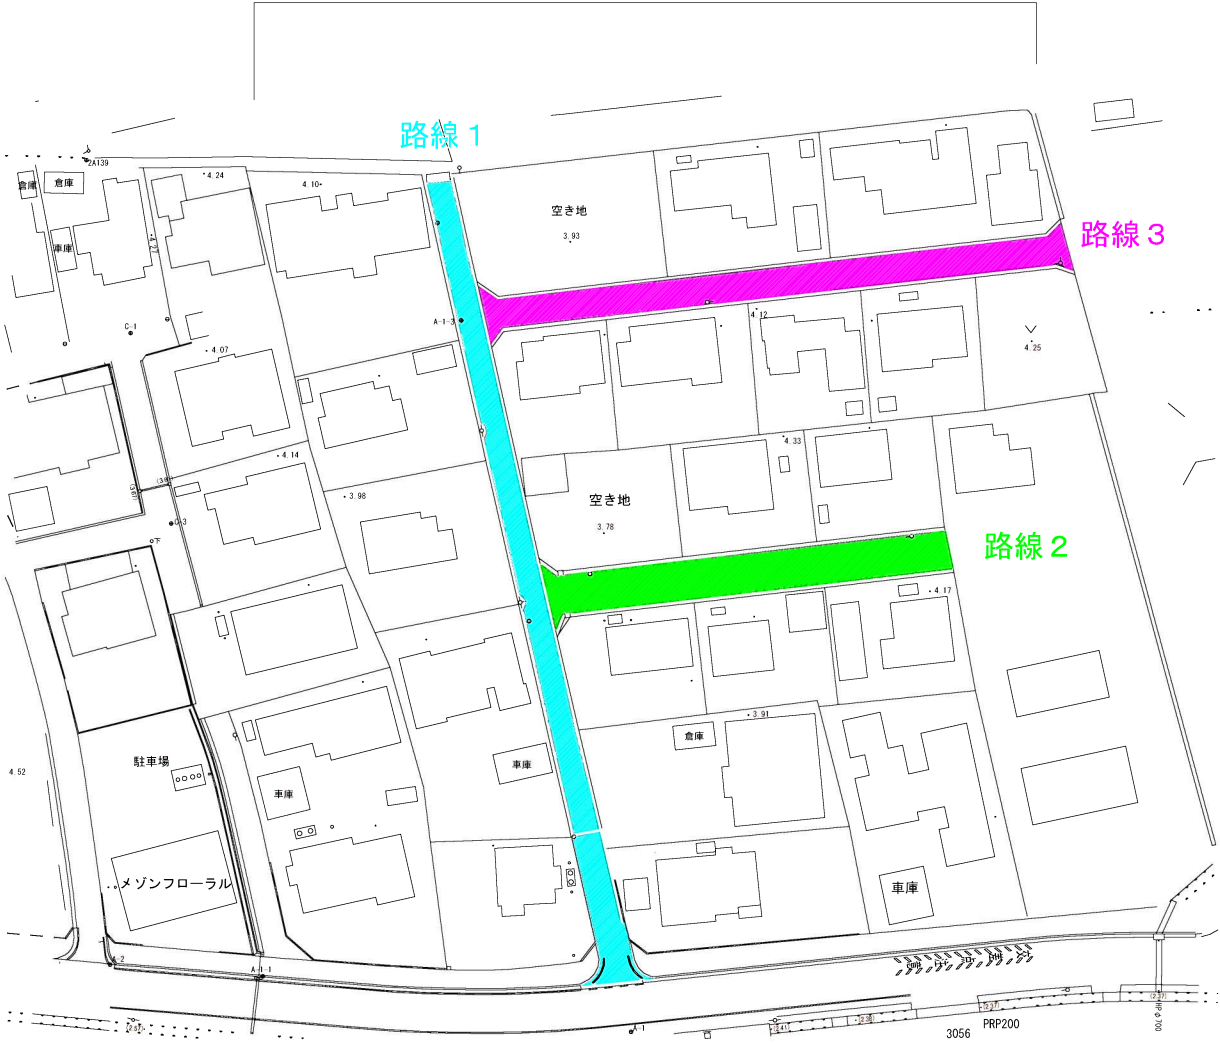


路線 1

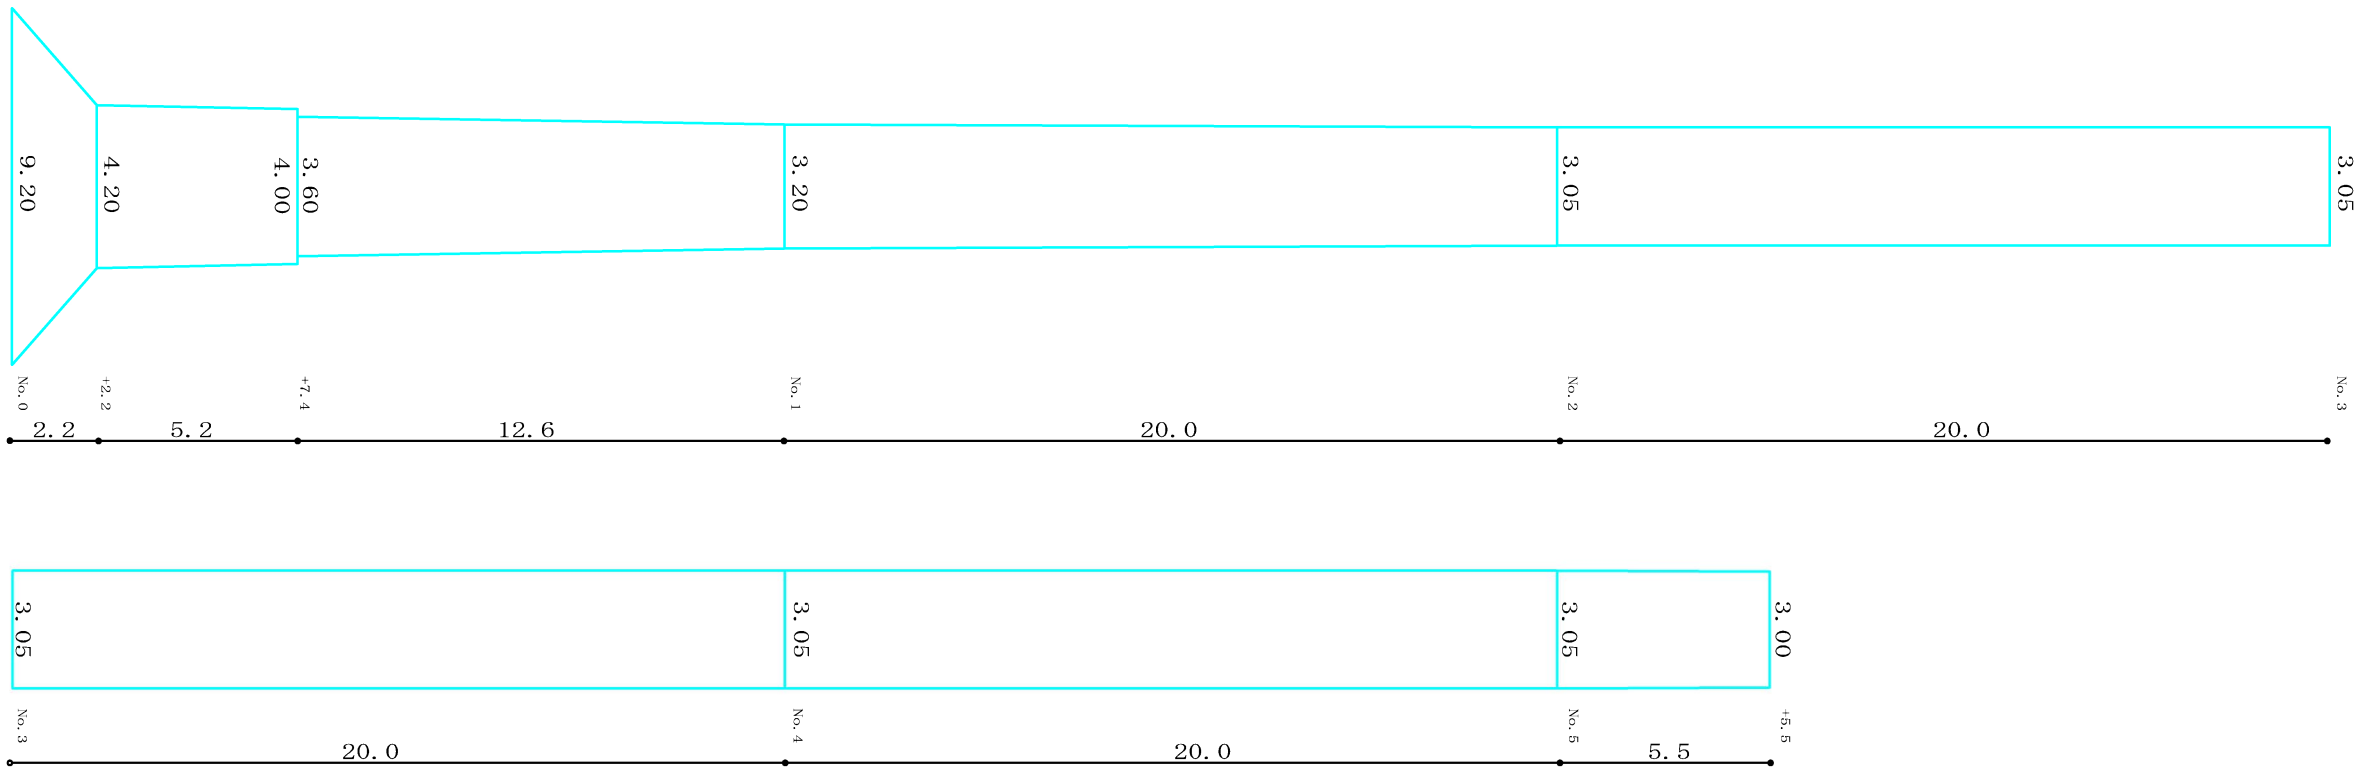

路線 2

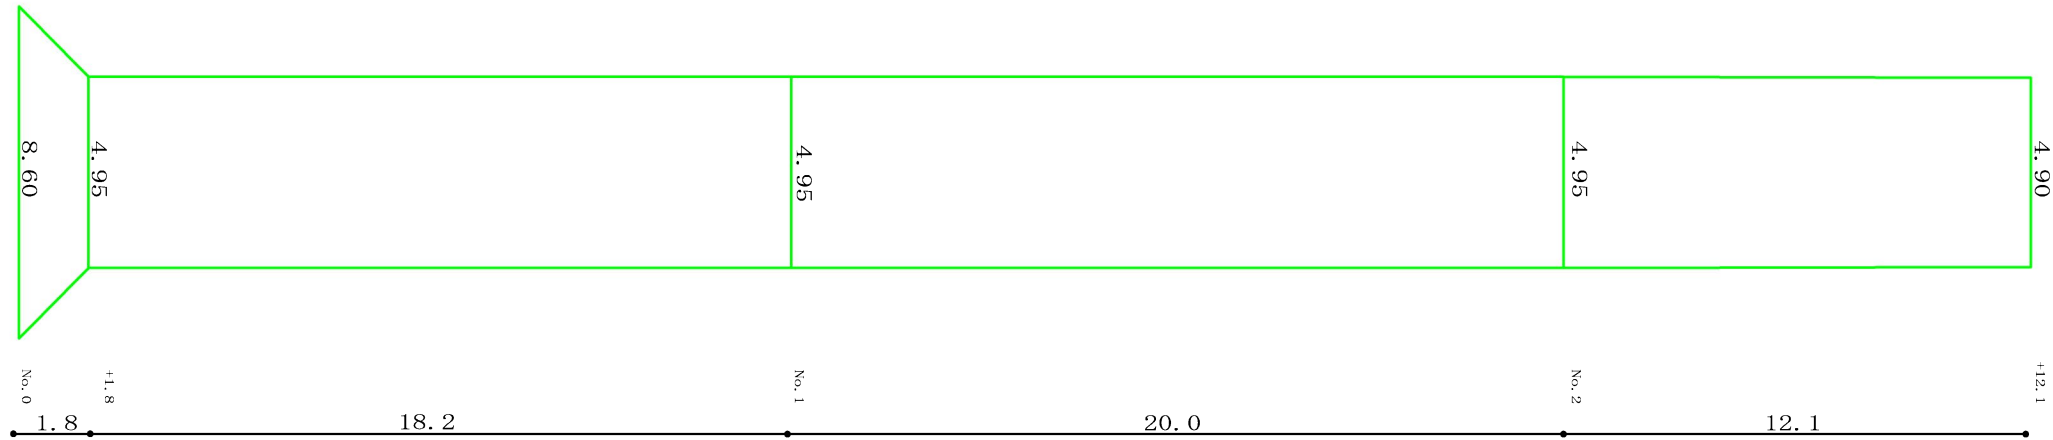

路線 3

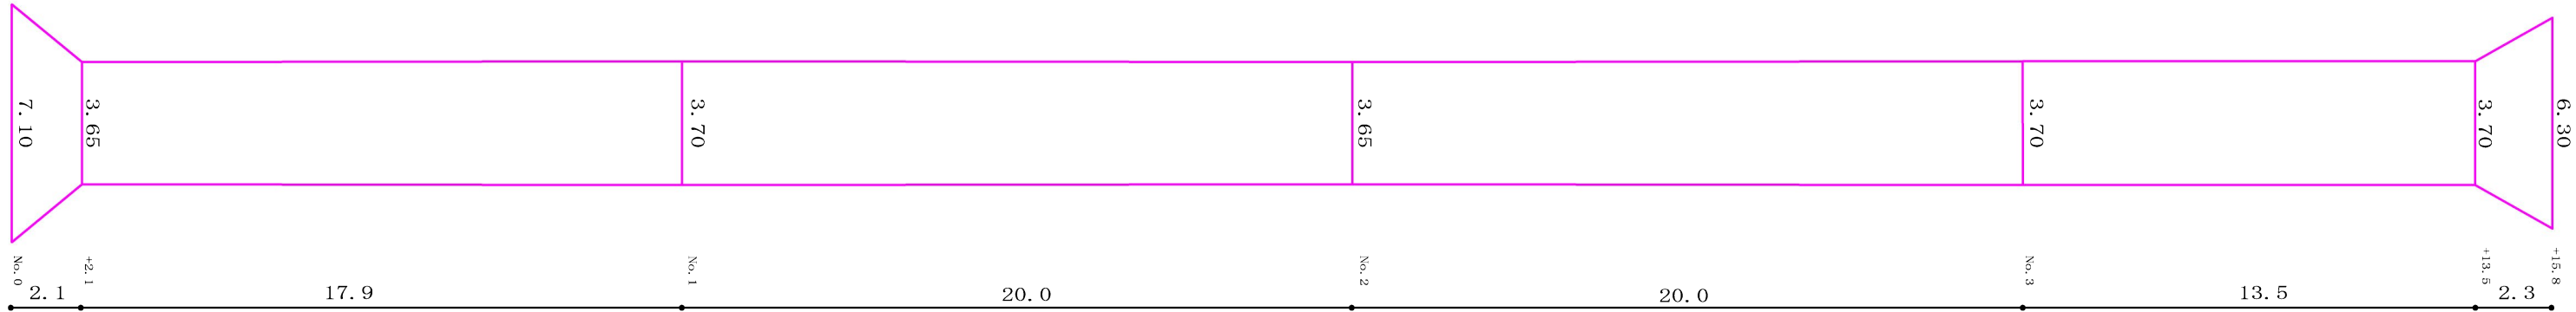

舗装展開図

S=1:200

行 橋 市			
行橋市公共下水道事業			
工 事 年 度	令和 3 年 度 号		
工 事 箇 所	行事八丁目 地内		
工 事 名 称	行事地区面整備管渠築造工事(宮前3工区)		
路 線 番 号	3101 3102		
図 面 名 称	舗 装 展 開 図		
図 面 番 号	全 7 葉 中 7 号	縮 尺	図 示

路 線 ①			
測点	距離 [m]	舗装工	
		幅員 [m]	面積 [㎡]
No.0		9.20	
+2.2	2.2	4.20	14.7
+7.4	5.2	4.00	21.3
同所		3.60	0.0
No.1	12.6	3.20	42.8
No.2	20.0	3.05	62.5
No.3	20.0	3.05	61.0
No.4	20.0	3.05	61.0
No.5	20.0	3.05	61.0
+5.5	5.5	3.00	16.6
計	105.5		340.9

路 線 ②			
測点	距離 [m]	舗装工	
		幅員 [m]	面積 [㎡]
No.0		8.60	
+1.8	1.8	4.95	12.1
No.1	18.2	4.95	90.0
No.2	20.0	4.95	99.0
+12.1	12.1	4.90	59.5
計	52.1		260.6

路 線 ③			
測点	距離 [m]	舗装工	
		幅員 [m]	面積 [㎡]
No.0		7.10	
+2.1	2.1	3.65	11.2
No.1	17.9	3.70	65.7
No.2	20.0	3.65	73.5
No.3	20.0	3.70	73.5
+13.5	13.5	3.70	49.9
+15.8	2.3	6.30	11.5
計	75.8		285.3