




位置図

行 橋 市		
行橋市公共下水道事業		
工 事 年 度	令和2年度 号	
工 事 箇 所	行事七丁目	地内
工 事 名 称	行事地区面整備管渠築造工事(宮前5工区)	
路 線 番 号		
図 面 名 称	位置図	
図 面 番 号	全 8 葉 中 1 号	縮尺

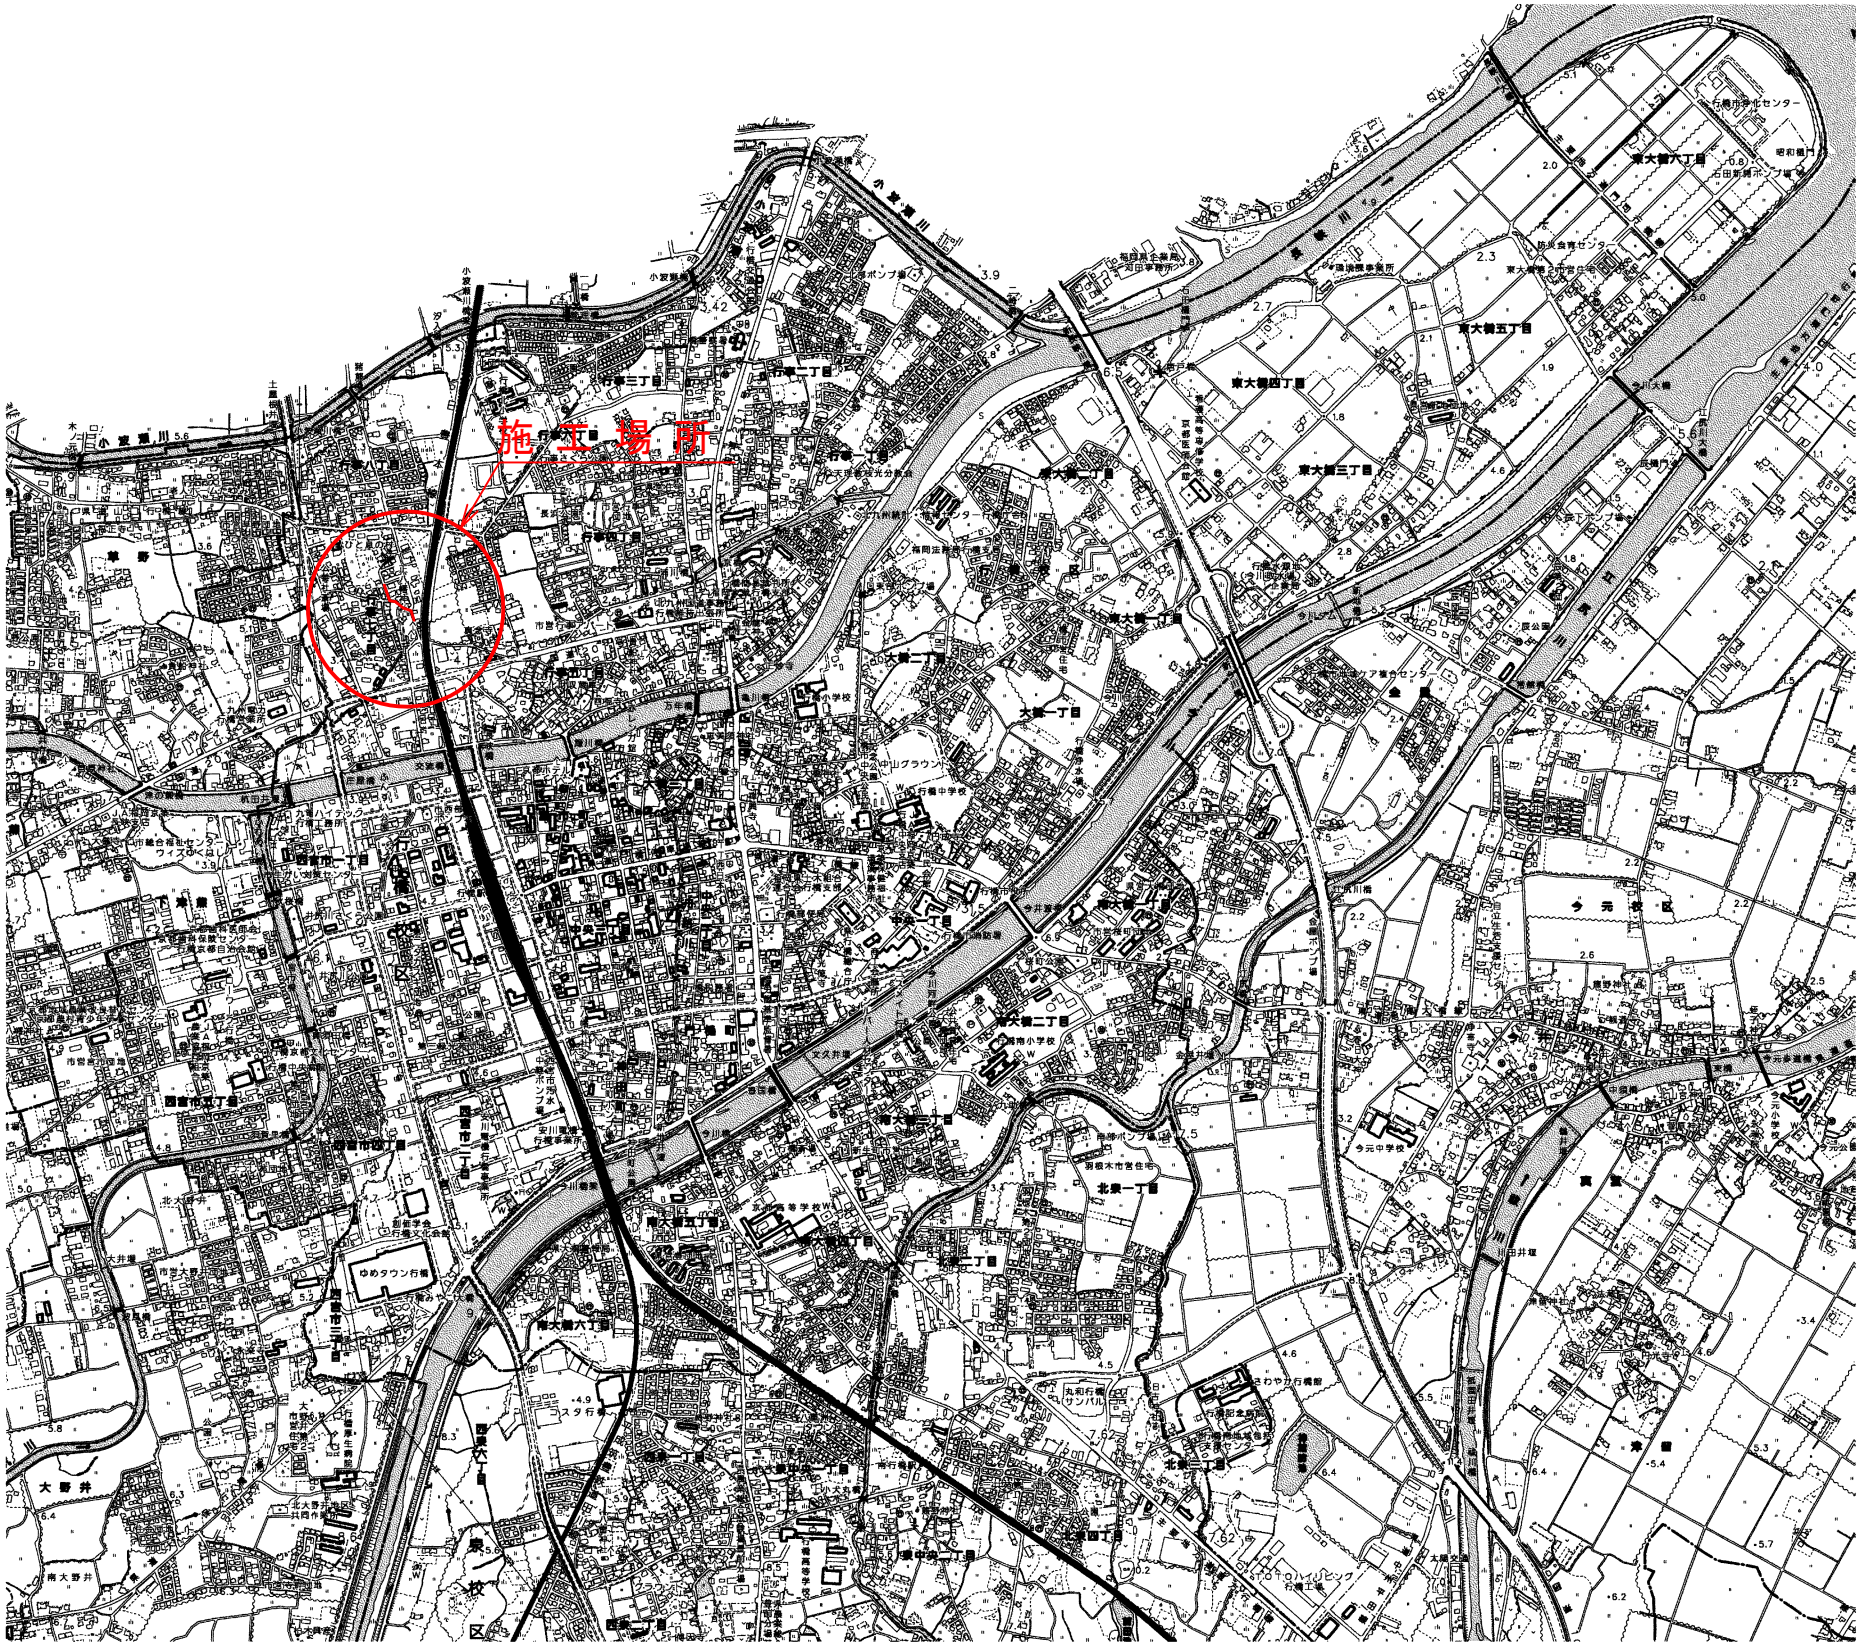

平面図

S=1:500

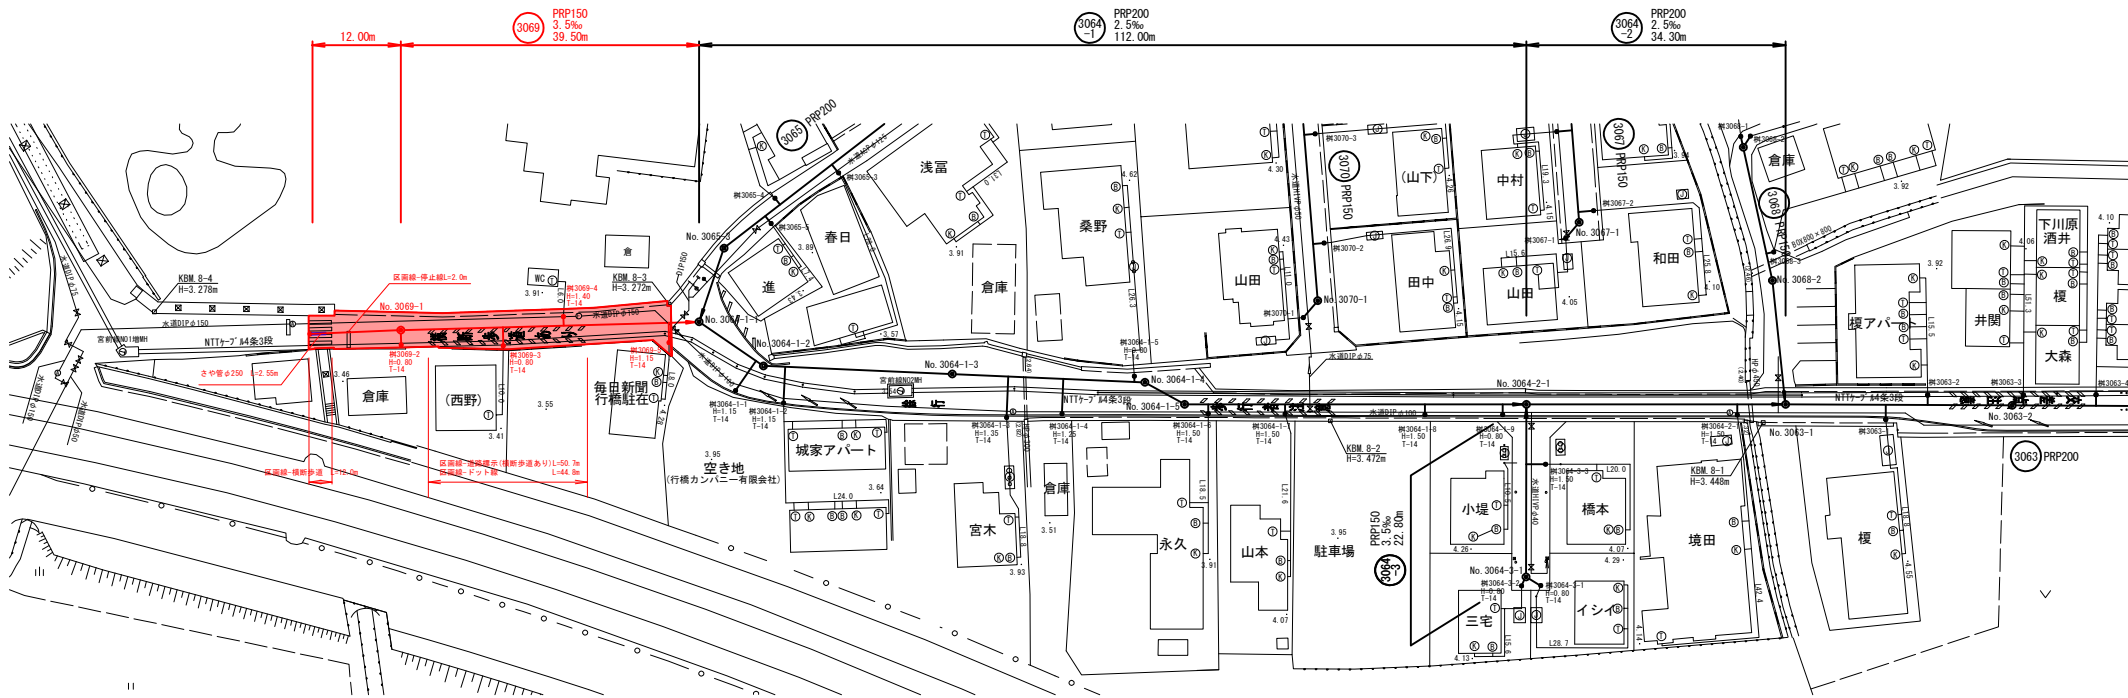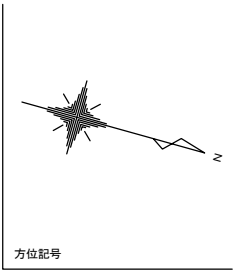


行 橋 市			
行橋市公共下水道事業			
工 事 年 度	令和 2 年度 号		
工 事 箇 所	行事七丁目 地内		
工 事 名 称	行事地区面整備管渠築造工事(宮前5工区)		
路 線 番 号	3064-1	3064-2	3064-3
図 面 名 称	平面図・縦断面		
図 面 番 号	全 8 葉 中 2 号	縮尺	図 示






凡 例	
○	組立2号マンホール
●	組立1号マンホール
○	組立0号マンホール
●	小型マンホール(塩ビ製)
—	汚水幹

縦断面図



縦 S=1:100
横 S=1:500

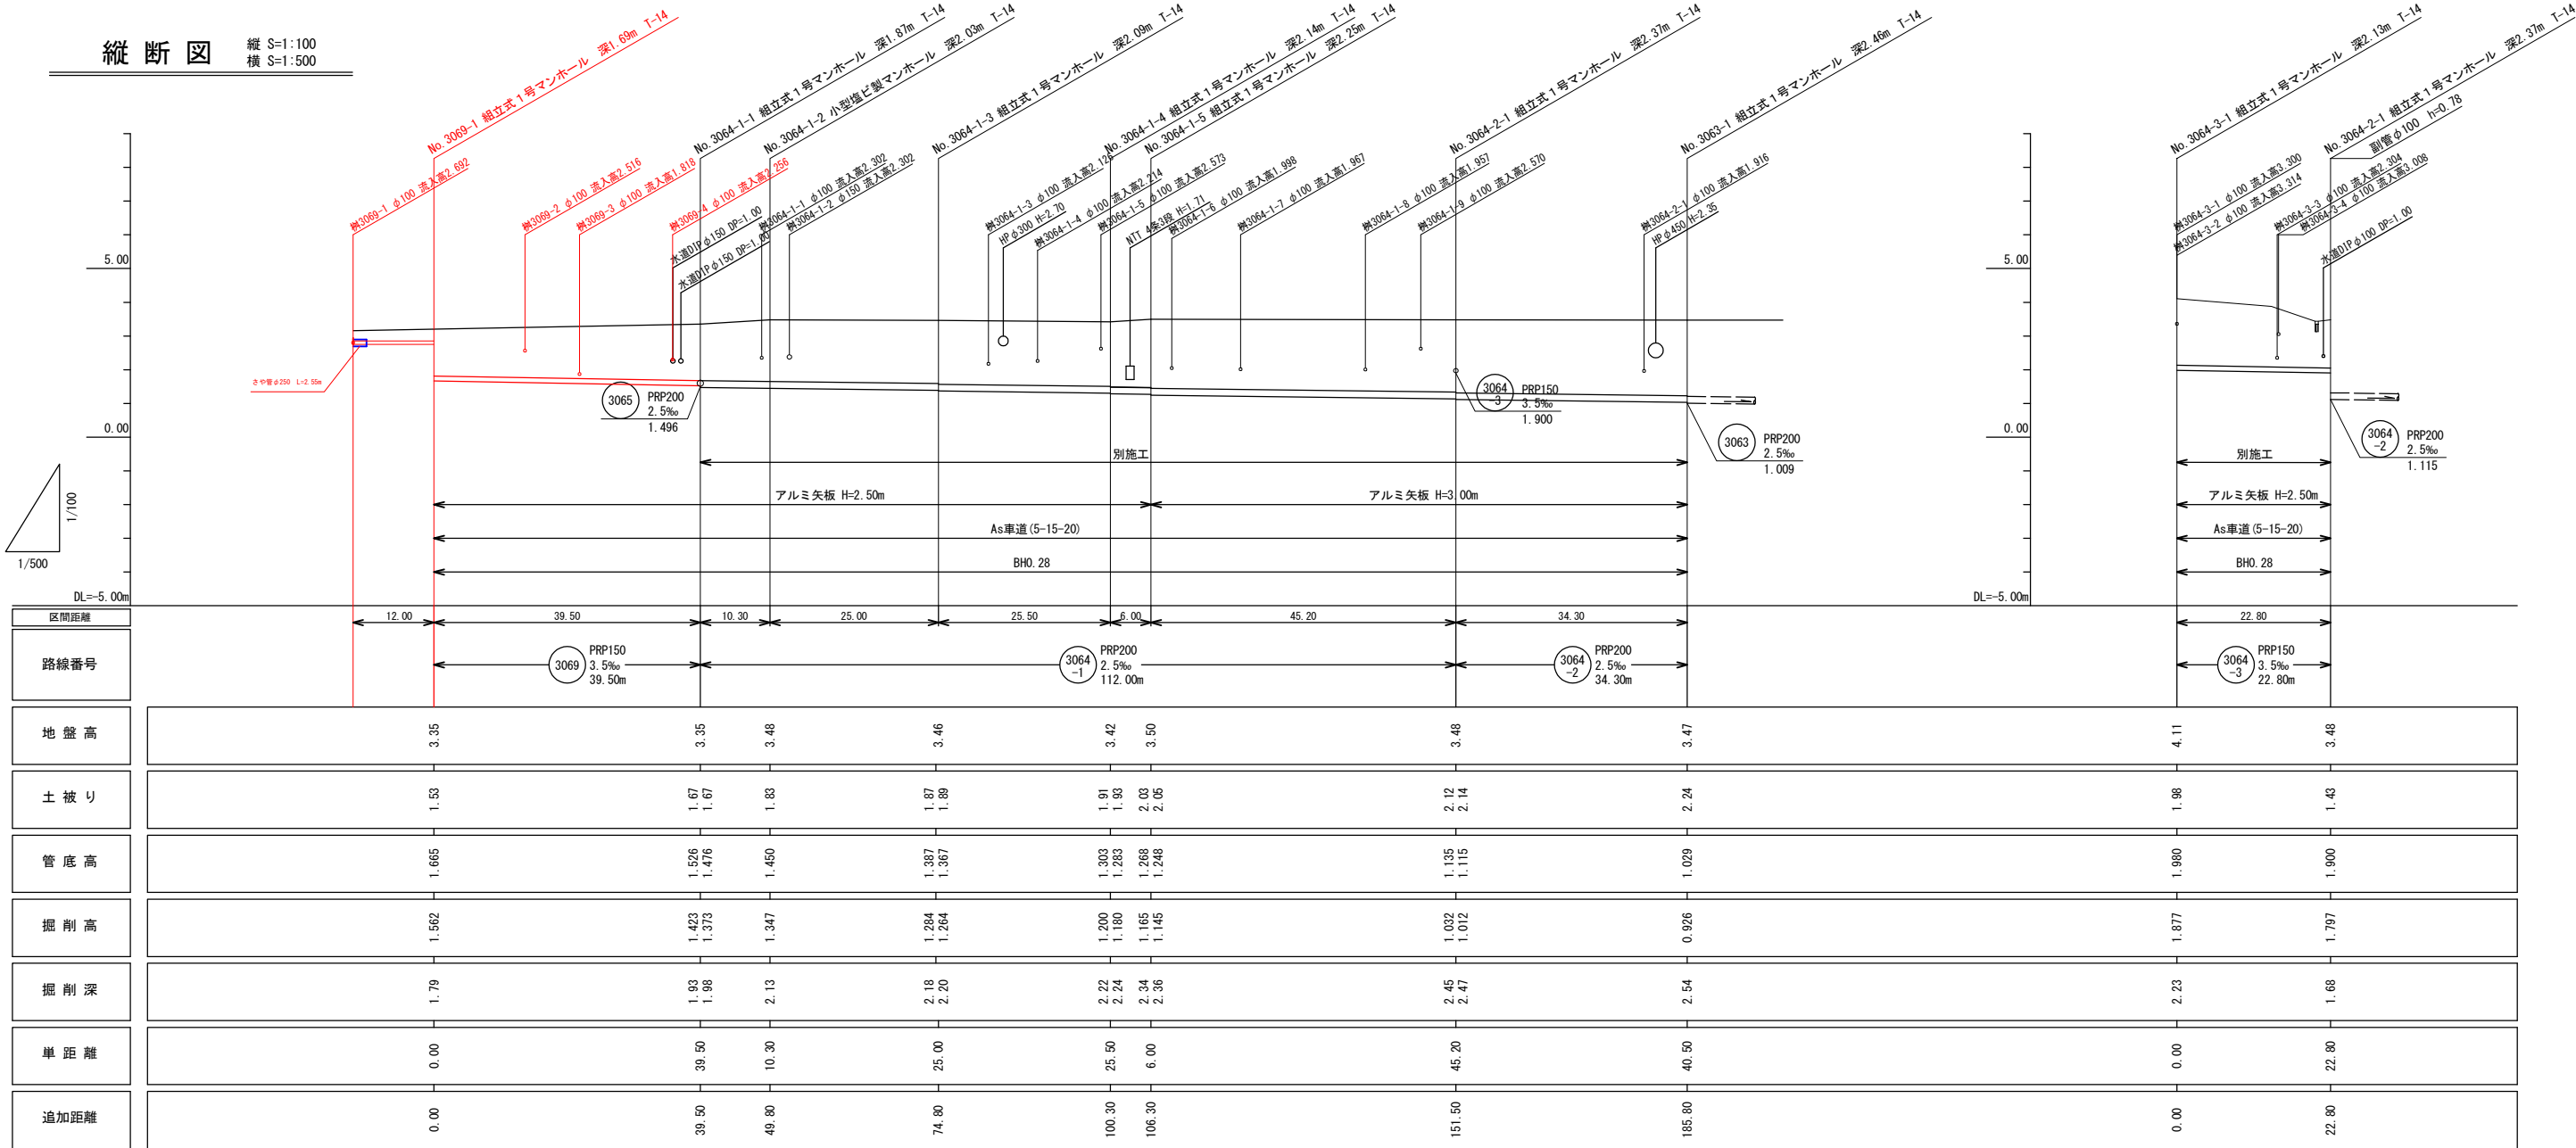


行 橋 市			
行橋市公共下水道事業			
工 事 年 度	令和 2 年度 号		
工 事 箇 所	行事七丁目 地内		
工 事 名 称	行事地区面整備管渠築造工事(宮前5工区)		
路 線 番 号	3064 -1 3064 -2 3064 -3 3069		
図 面 名 称	横断面		
図 面 番 号	全 8 葉 中 3 号	縮 尺	図 示

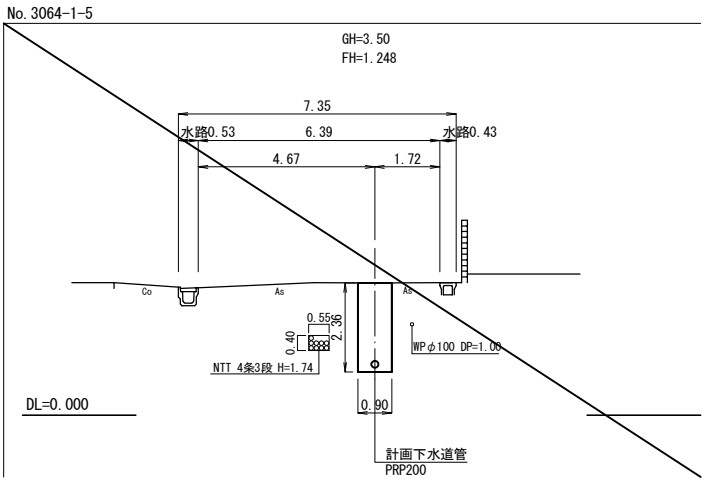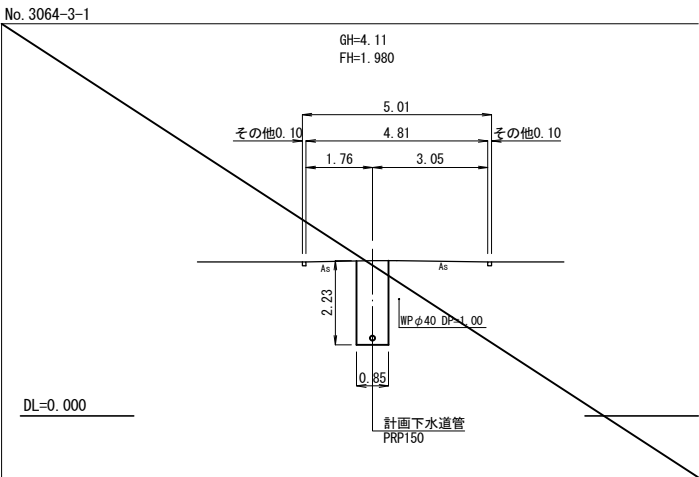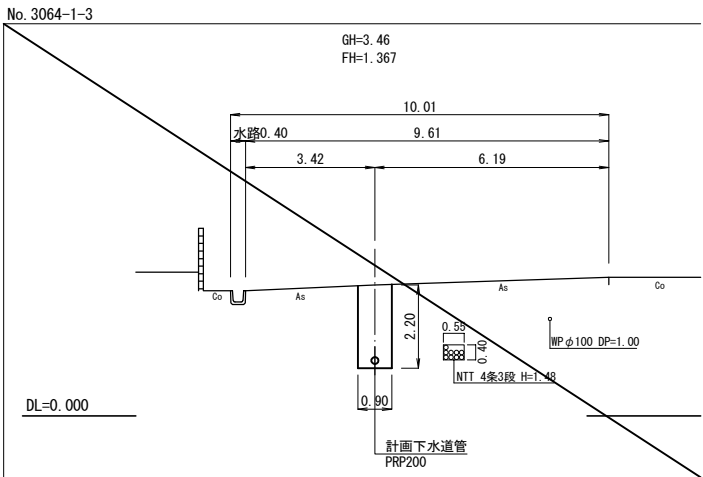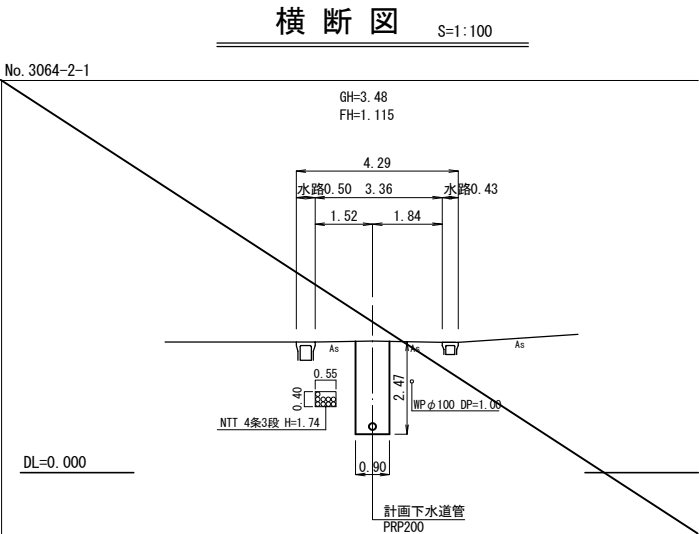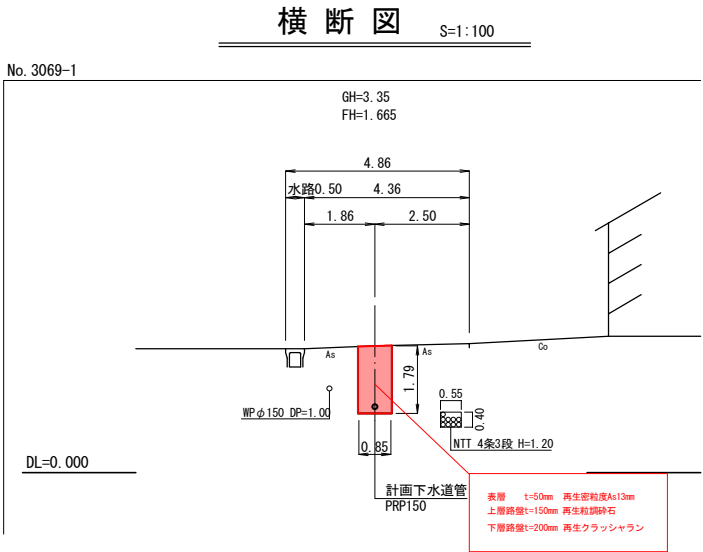


S=1 : 500

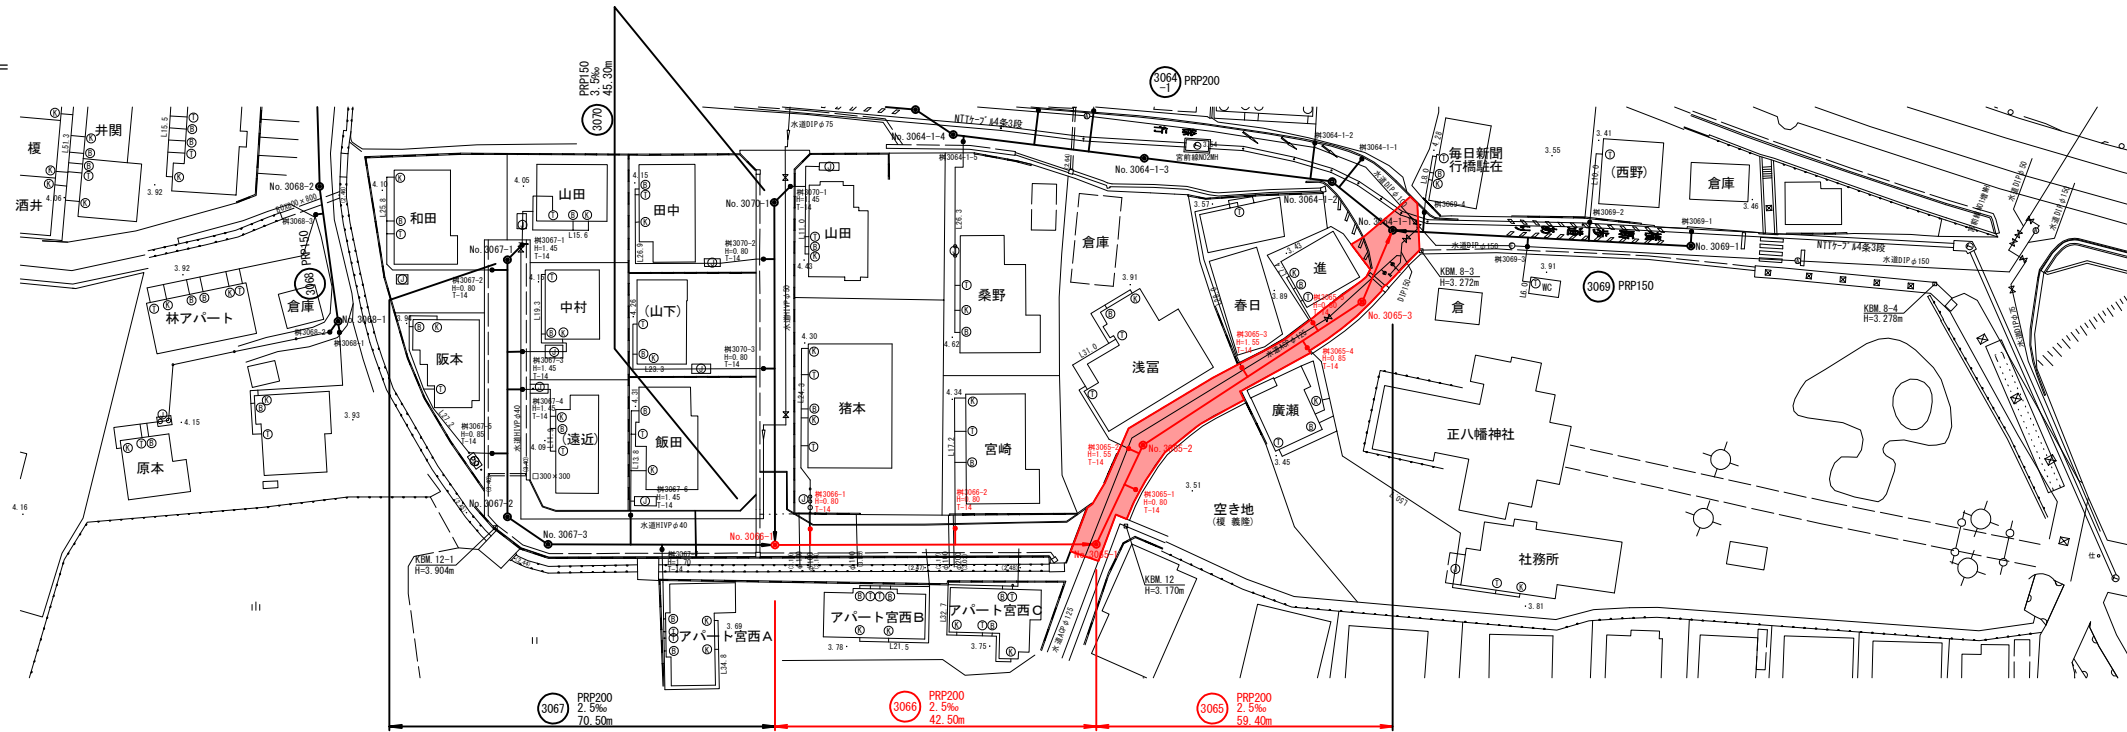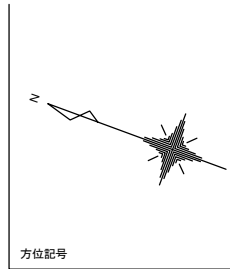






 
市 橋 行			
事業水道共公市橋行			
年度事工	令和 2年度 号		
箇所箇所	目七事地内		
名称事工	工事区5宮(区5管渠整備地区面事)		
号路線			
名称面図	図面図・断面図		
番号面図	号4葉中8全	尺縮	示圖

凡 例	
—◎—	組立 2 号マンホール
—●—	組立 1 号マンホール
—○—	組立 0 号マンホール
—⊕—	小型マンホール(塩ビ製)
●—	汚水樹

縦 S=1:100
横 S=1:500

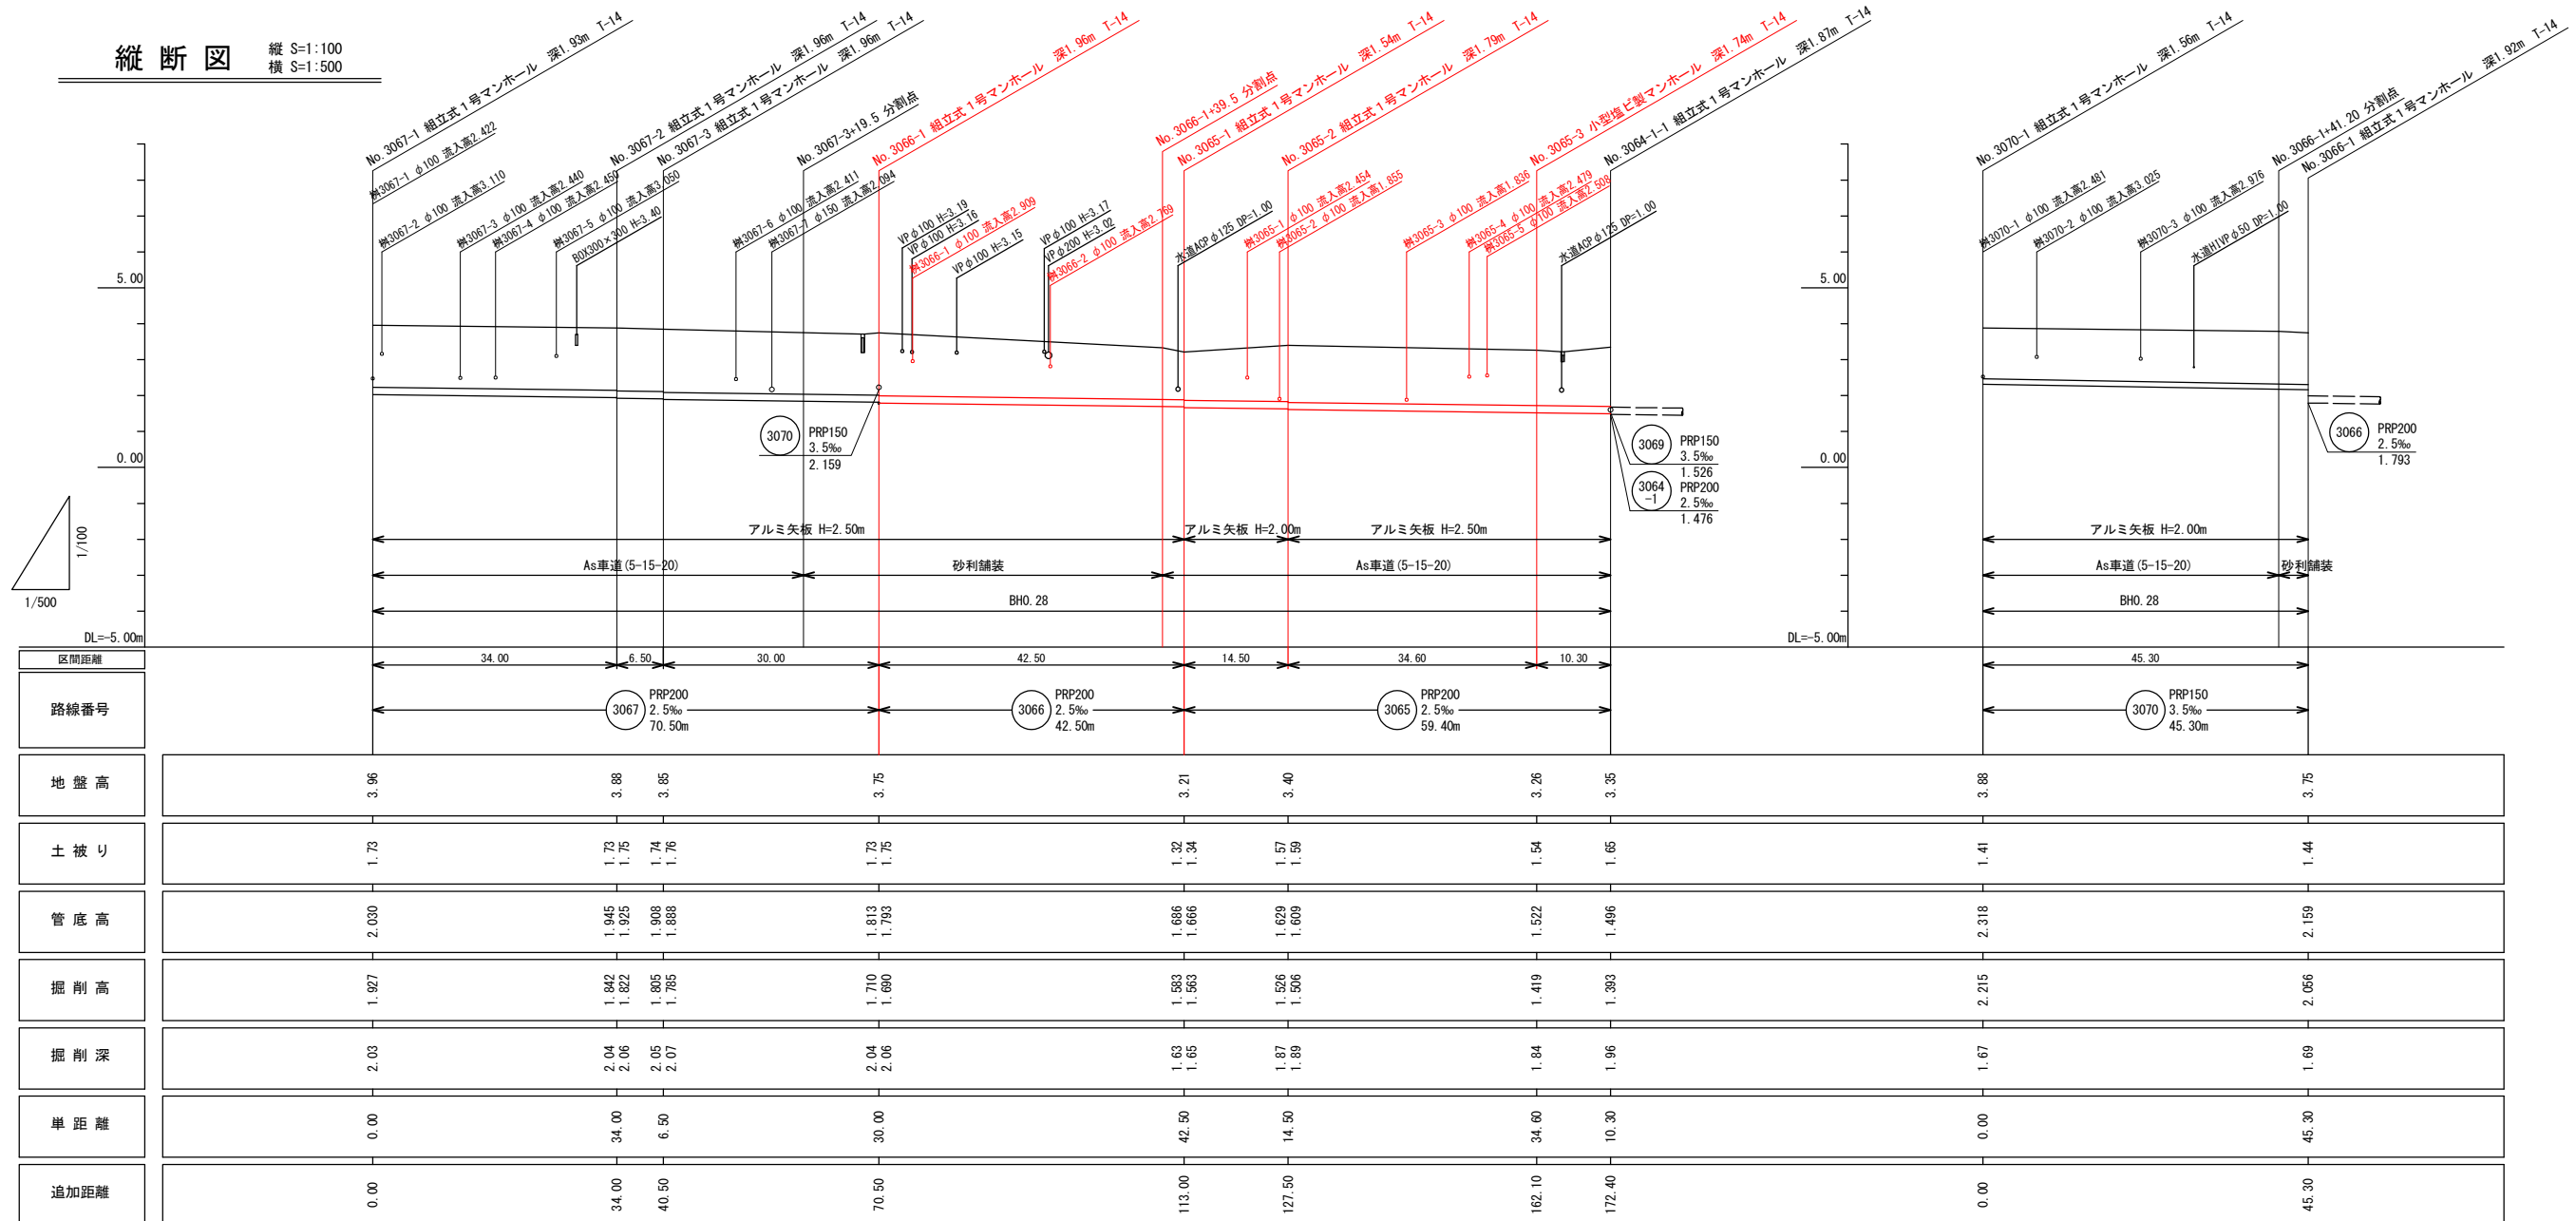


行 橋 市			
行橋市公共下水道事業			
工 事 年 度	令和 2 年度 号		
工 事 箇 所	行事七丁目 地内		
工 事 名 称	行事地区面整備管渠築造工事(宮前5工区)		
路 線 番 号	3065 3066 3067 3070		
図 面 名 称	横断面		
図 面 番 号	全 8 葉 中 5 号	縮尺	図 示

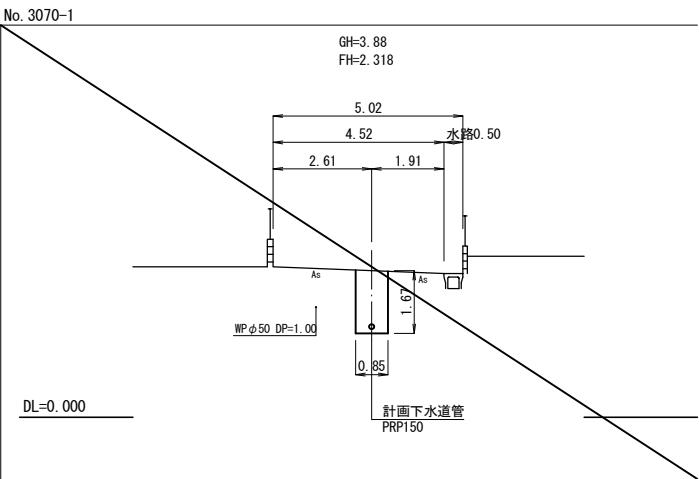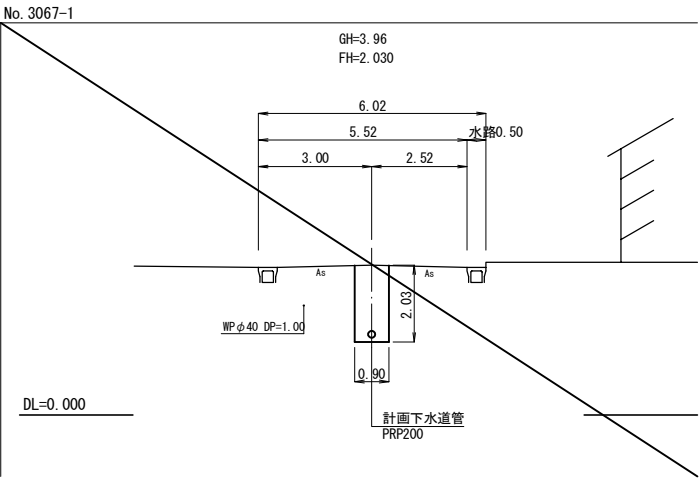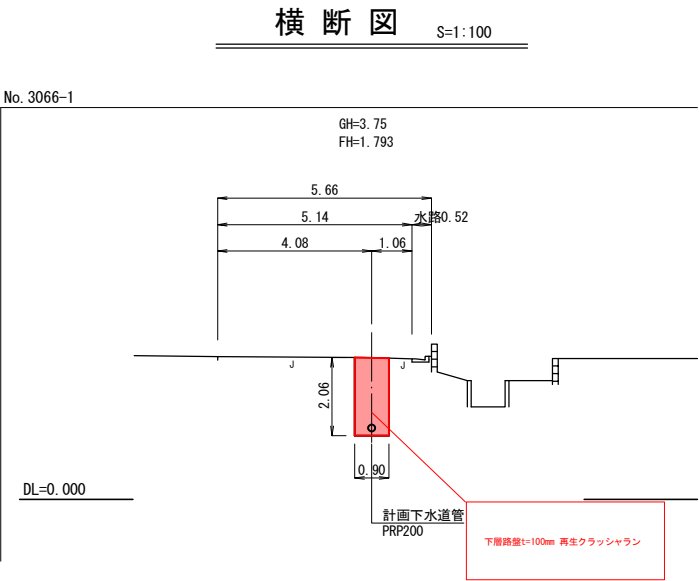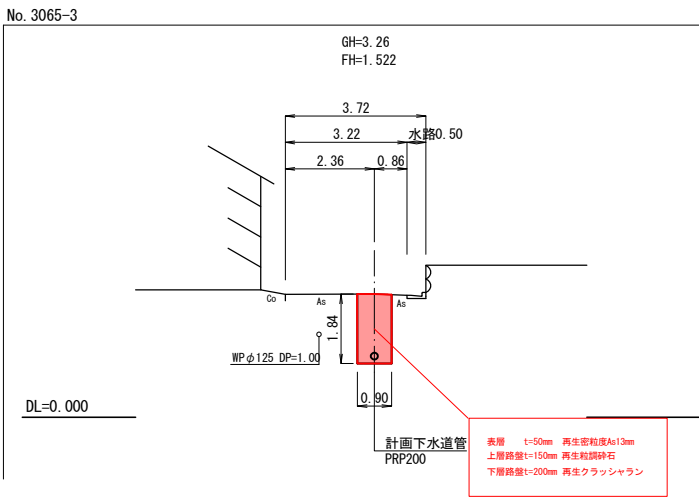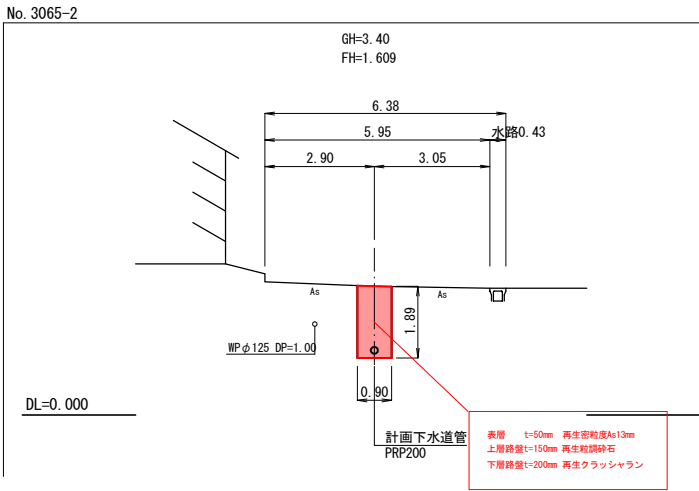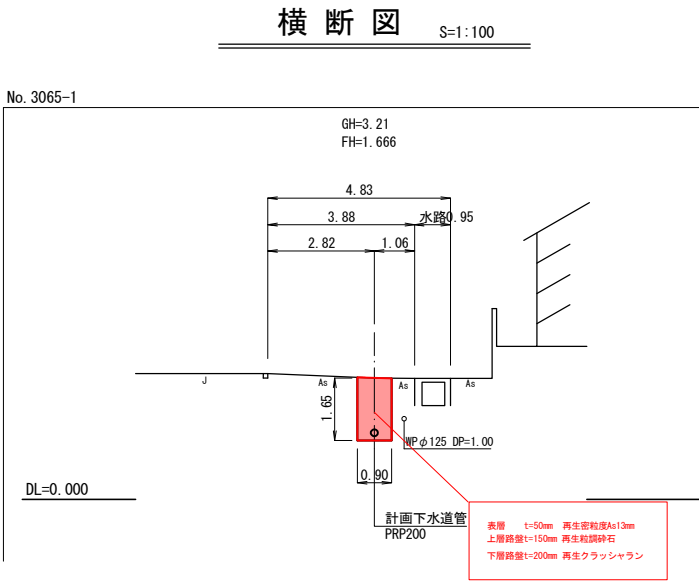


組立 1 号マンホール標準構造図 S=1:20

内径900mm円形


平面図

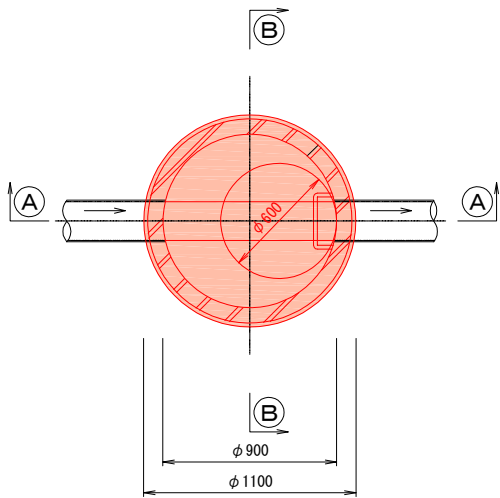

(A)-(A) 断面図

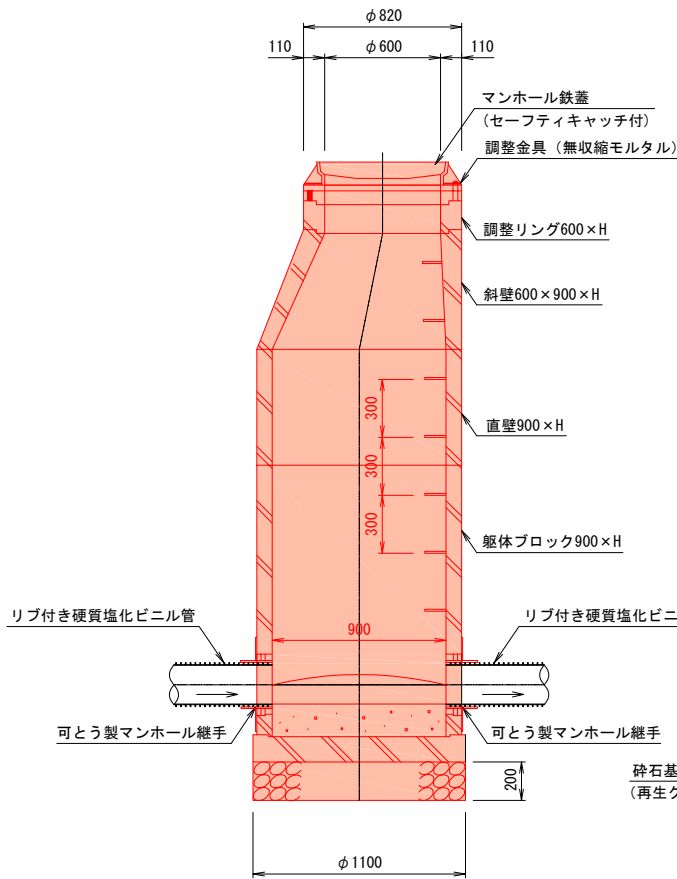

(B)-(B) 断面図

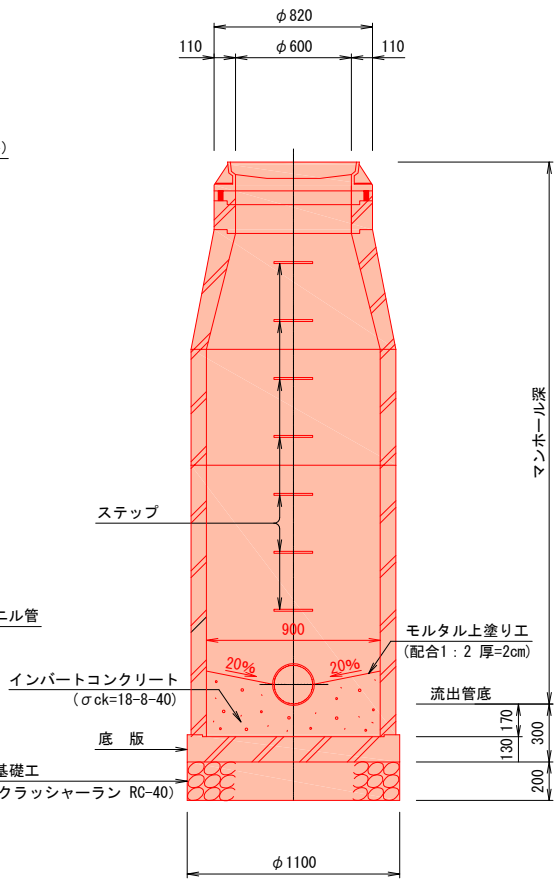


※ 蓋の開閉は、上流より下流へ開くものとする。


小型マンホール(φ300)構造図 S=1:20

平面図

中間用

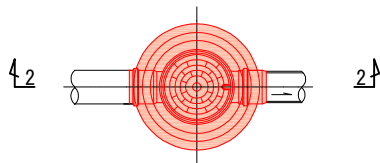

2-2 断面図

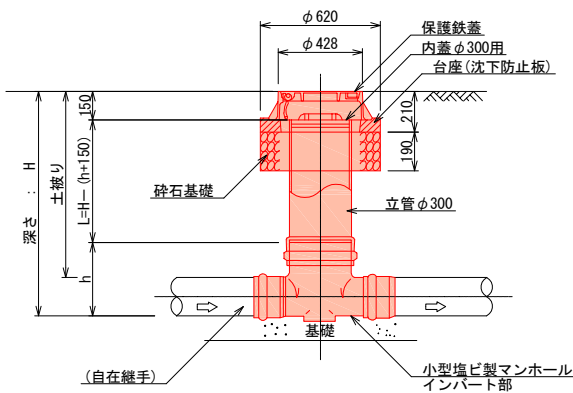

S=1 : 20

標準タイプ



タイプA

(本管までの距離が短い場合)



タイプD

(人孔直結)



※()内数値は、本管径φ150の場合を示す。

※公共ますの鑄鉄蓋は官地から民地へ開くものとする。

土工標準区

市 橋 行

行橋市公共下水道事業

工事年

工事箇所 行事七丁目 地内

工 事 名 称	行事地区面整備管渠築造工事(宮前5工区)
---------	----------------------

路線番号	
01	市街地中心部（市街地中心部）
02	市街地周辺部（市街地周辺部）
03	郊外部（郊外部）
04	農村部（農村部）
05	山間部（山間部）
06	離島部（離島部）
07	その他（その他）

圖面名稱	取付管布設標準圖 土留工標準圖
------	--------------------

圖面番号	全 8 卷中 7 号	納品	図 云
------	------------	----	-----

素掘部（取付管）



土留部（本管、取付管

土留平面图(管路高)

アルミ矢板（建込矢板）

報

$1.50 < H \leq 1.80\text{m}$	2.00m	1 段
------------------------------	-------	-----

1.80<H≤2.00m	2.50m	1 段
--------------	-------	-----



$2.00 \leq H \leq 2.30m$	$2.50m$	2 段	20cm以上

2000 年 11 月 1 日	0.0000	0.00
2000 年 12 月 31 日	0.0000	0.00


--	--	--	--

行 橋 市			
行橋市公共下水道事業			
工 事 年 度	令和2年度 号		
工 事 箇 所	行事七丁目 地内		
工 事 名 称	行事地区面整備管渠築造工事(宮前5工区)		
路 線 番 号			
図 面 名 称	舗装復旧図		
図 面 番 号	全 8 葉 中 8 号	縮尺	図示

舗装復旧図 S=1:10

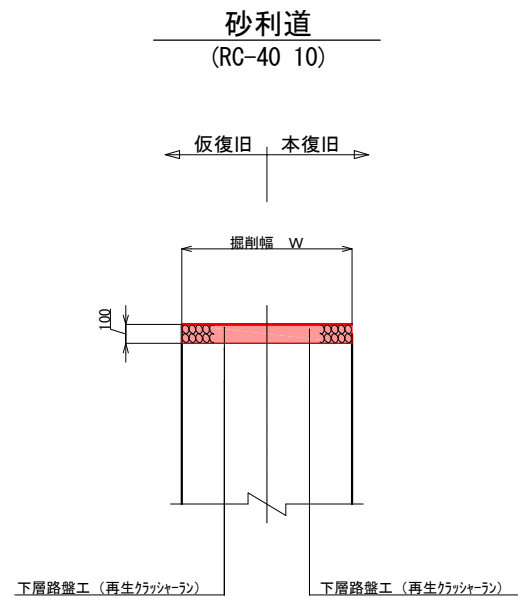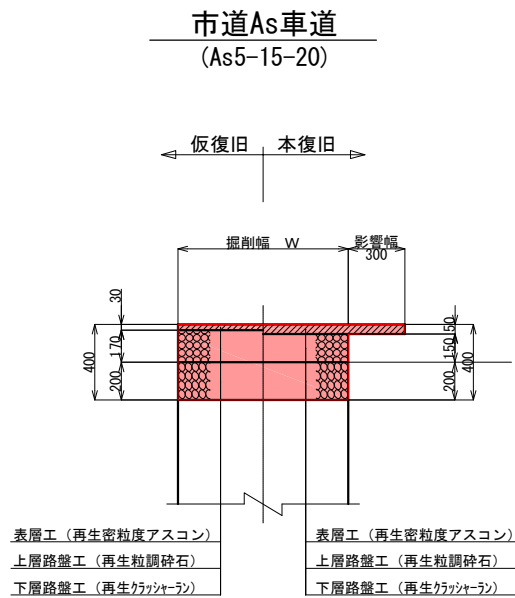

舗装展開図

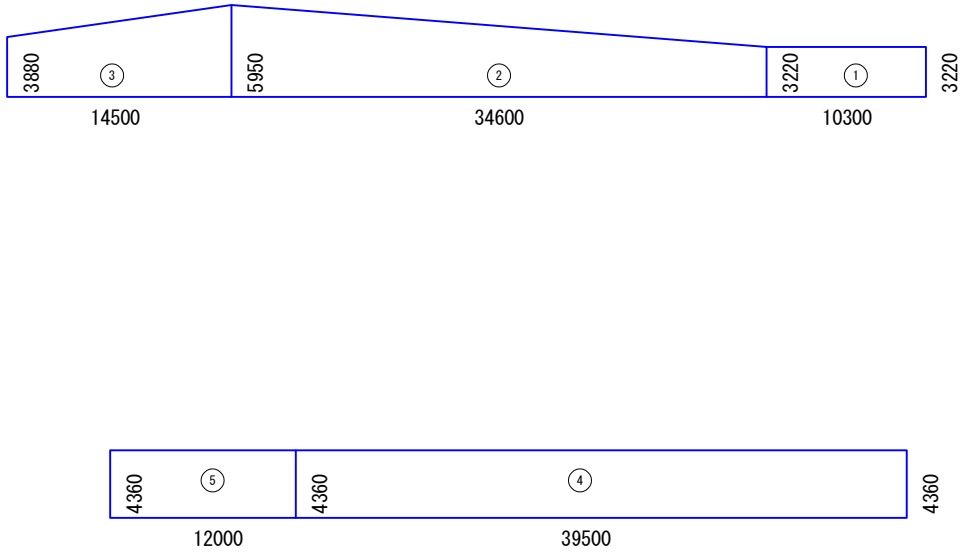

【本管】

番号	a辺(m)	b辺(m)	平均(m)	C辺(m)	面積(m2)
①	3.22	3.22	3.22	10.30	33.17
②	3.22	5.95	4.59	34.60	158.64
③	5.95	3.88	4.92	14.50	71.27
④	4.36	4.36	4.36	39.50	172.22
⑤	4.36	4.36	4.36	12.00	52.32
合計					487.61