


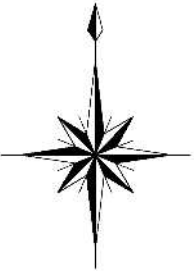

行橋市東大橋付近


工事年度	令和2年度		
事業名	災害復旧事業(県単補助治山事業)		
工事名	林地災害復旧工事(養鳥)		
工事箇所	行橋市大字養鳥(1)		
縮尺	図示	図面番号	全5葉之内1号
事務所名	行橋市役所		

平面図 S=1:250



工事年度	令和2年度		
事業名	災害復旧事業(県単補助治山事業)		
工事名	林地災害復旧工事(養鳥)		
工事箇所	行橋市大字養鳥(1)		
縮尺	図示	図面番号	主5葉之内2号
事務所名	行橋市役所		

縦断図 S=1:100

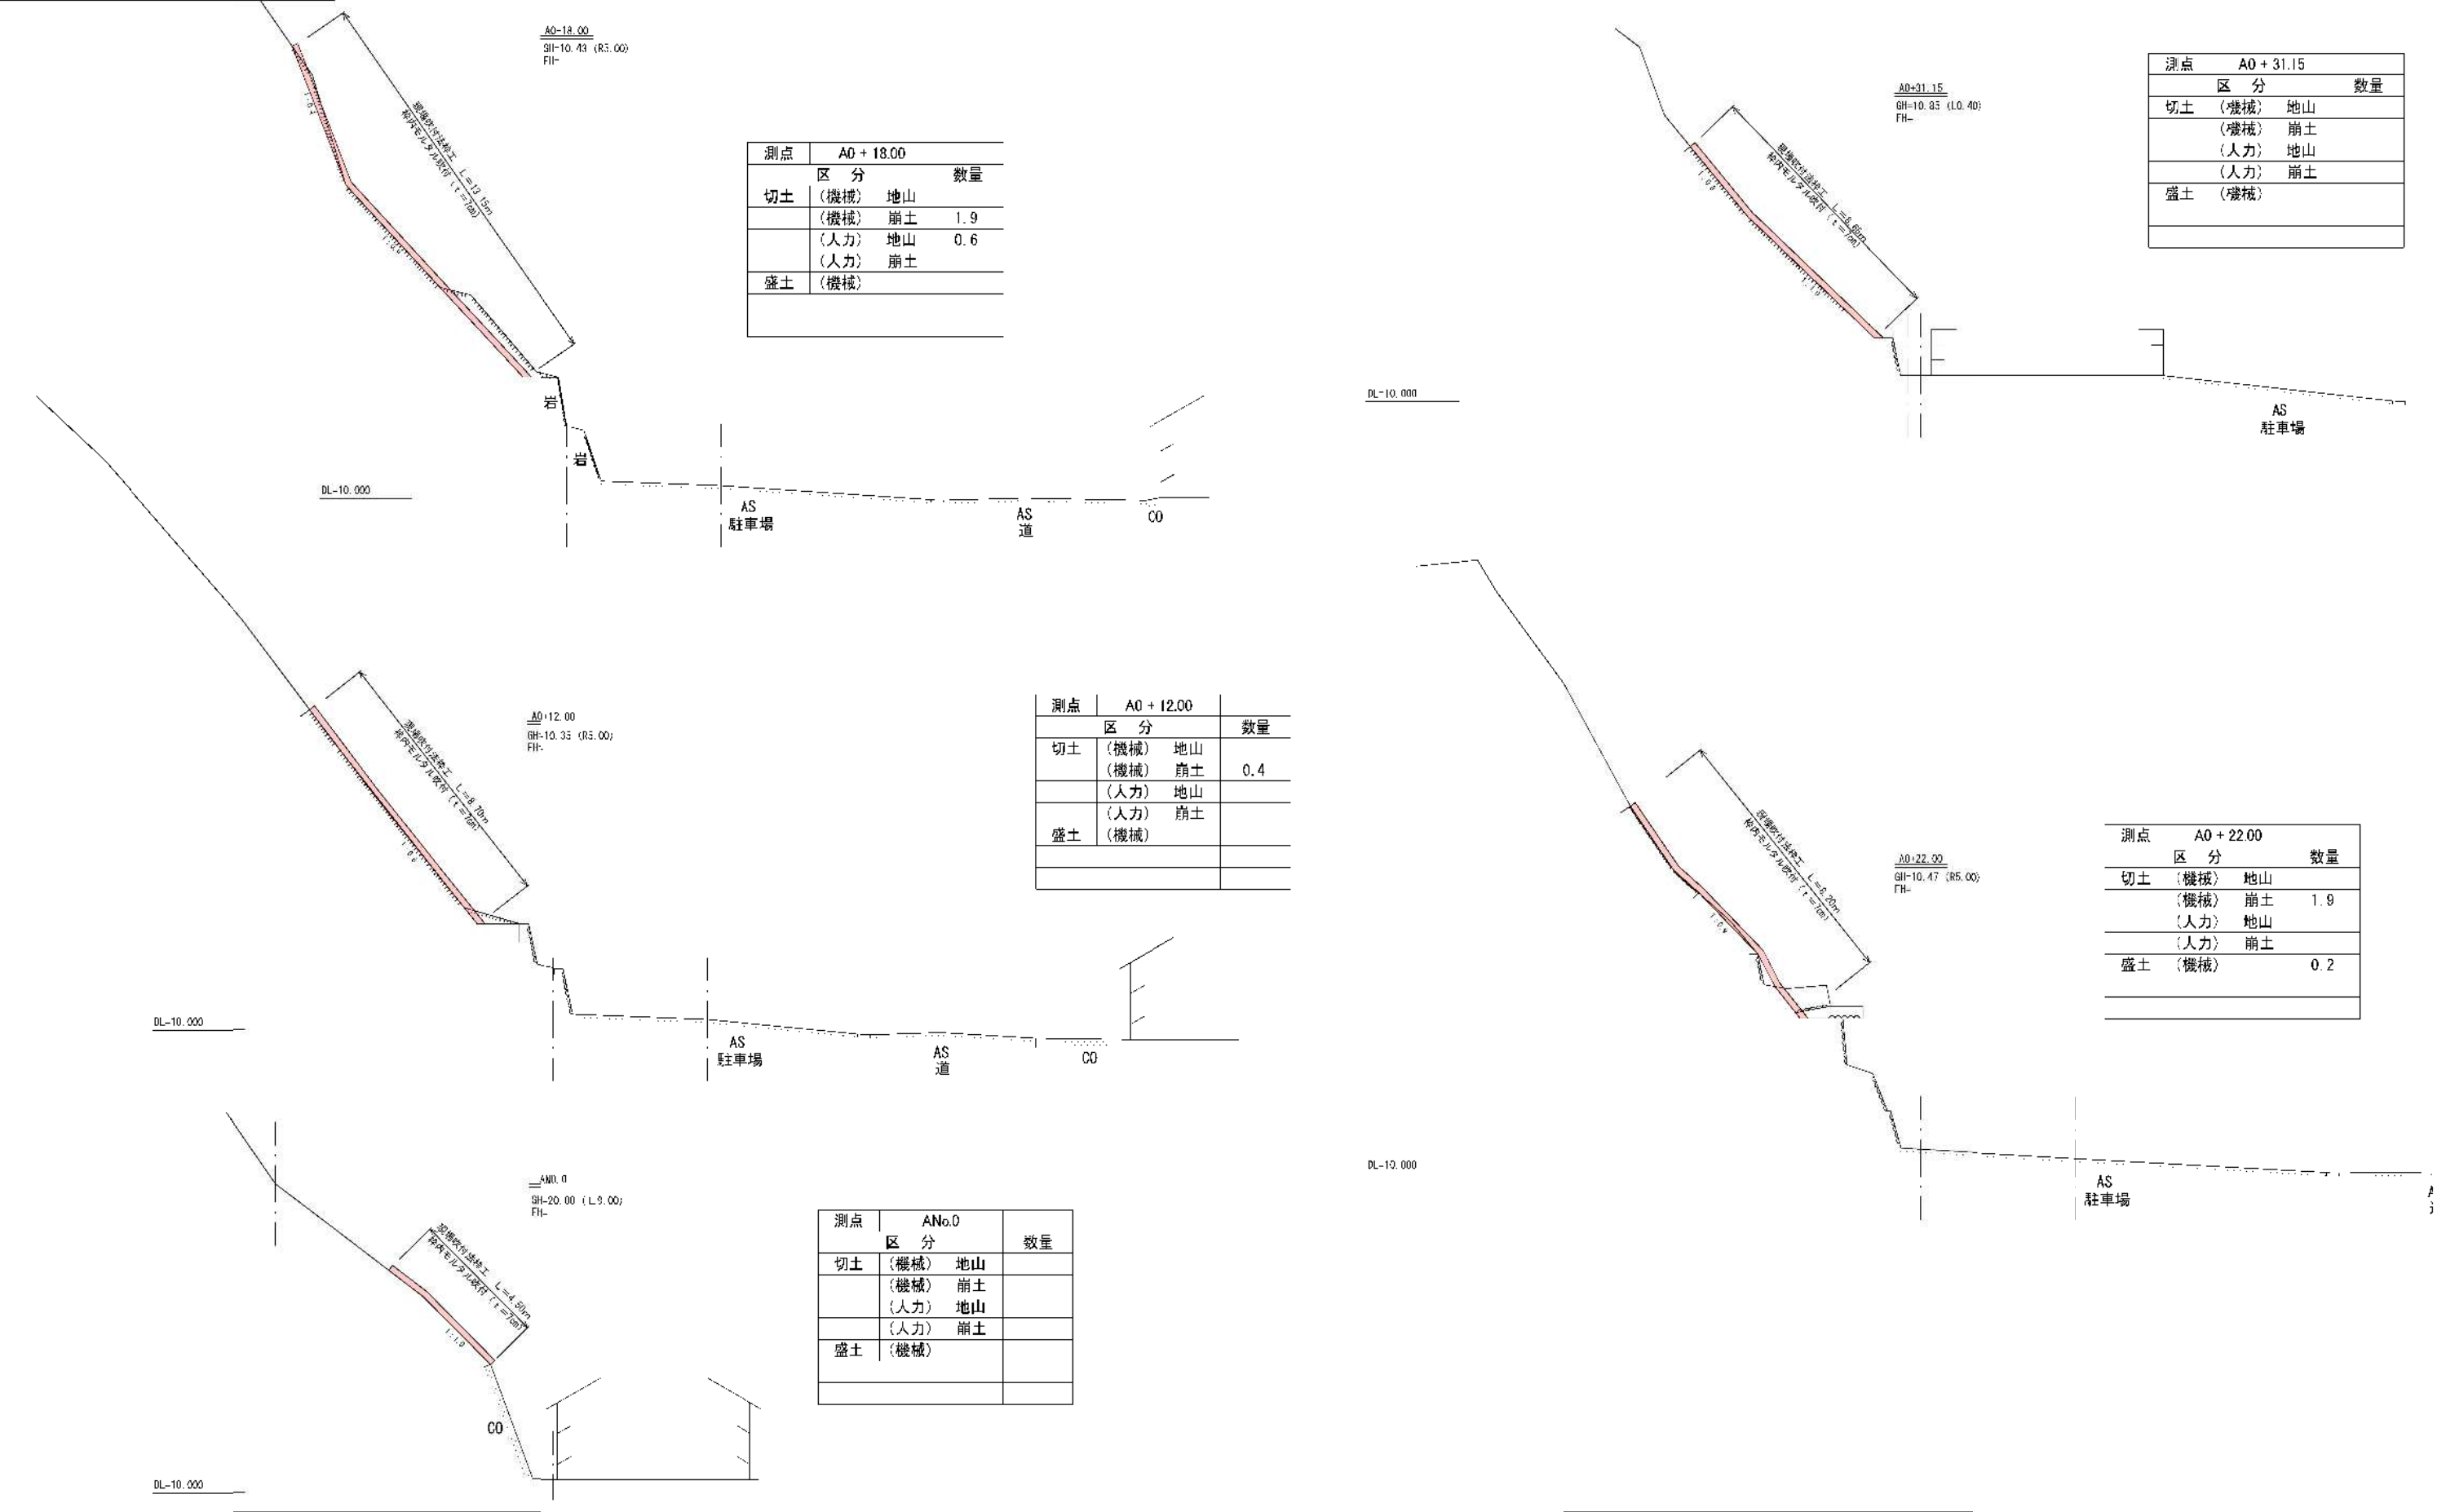

測点	A0 + 18.00		
	区 分		数量
切土	(機械)	地山	
	(機械)	崩土	1.9
	(人力)	地山	0.6
	(人力)	崩土	
盛土	(機械)		

測点	A0 + 12.00		
	区 分		数量
切土	(機械)	地山	
	(機械)	崩土	0.4
	(人力)	地山	
	(人力)	崩土	
盛土	(機械)		


測点	ANo.0		
	区 分		数量
切土	(機械)	地山	
	(機械)	崩土	
	(人力)	地山	
	(人力)	崩土	
盛土	(機械)		

測点	A0 + 31.15		
	区 分		数量
切土	(機械)	地山	
	(機械)	崩土	
	(人力)	地山	
	(人力)	崩土	
盛土	(機械)		


測点	A0 + 22.00		
	区 分		数量
切土	(機械)	地山	
	(機械)	崩土	1.9
	(人力)	地山	
	(人力)	崩土	
盛土	(機械)		0.2

工事年度	令和2年度		
事業名	災害復旧事業(県単補助治山事業)		
工事名	林地災害復旧工事(養鳥)		
工事箇所	行橋市大字養鳥(1)		
縮尺	図示	図面番号	全5葉之内3号
事務所名	行橋市役所		


法面工展開図 S=1:100

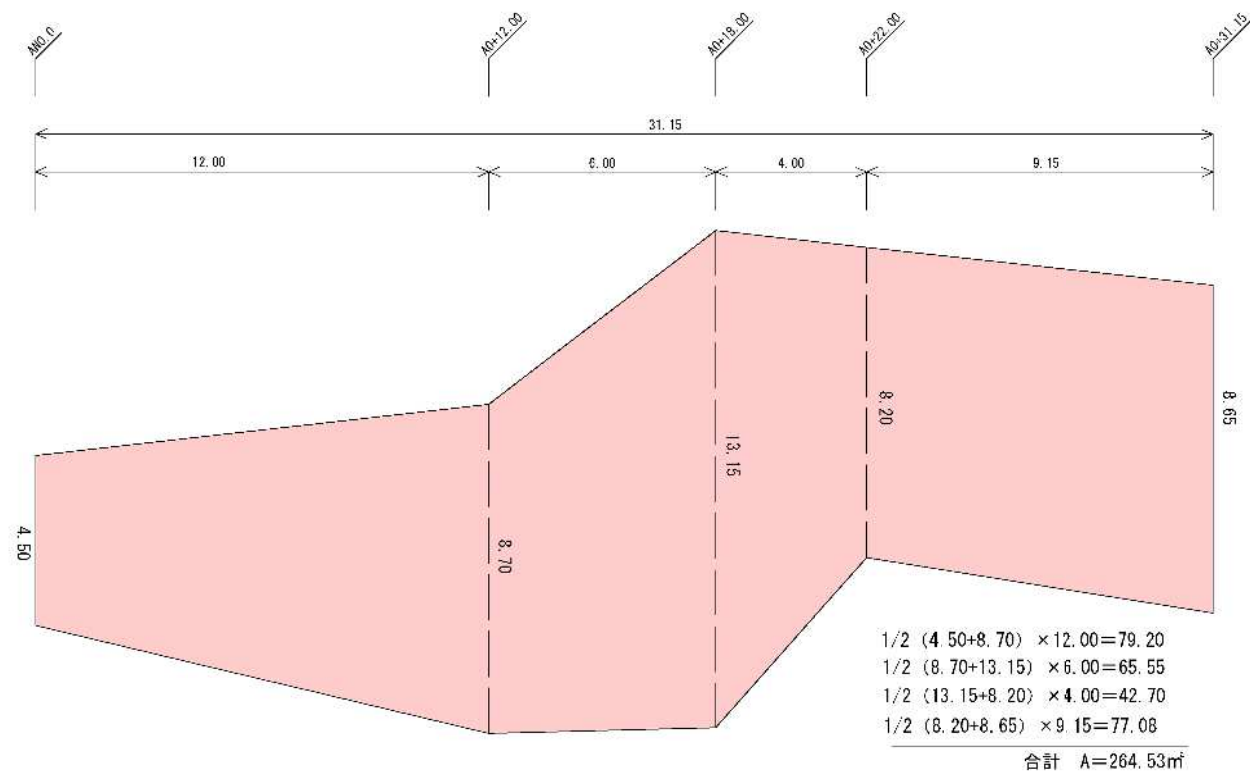


構造物撤去図 S=1:25

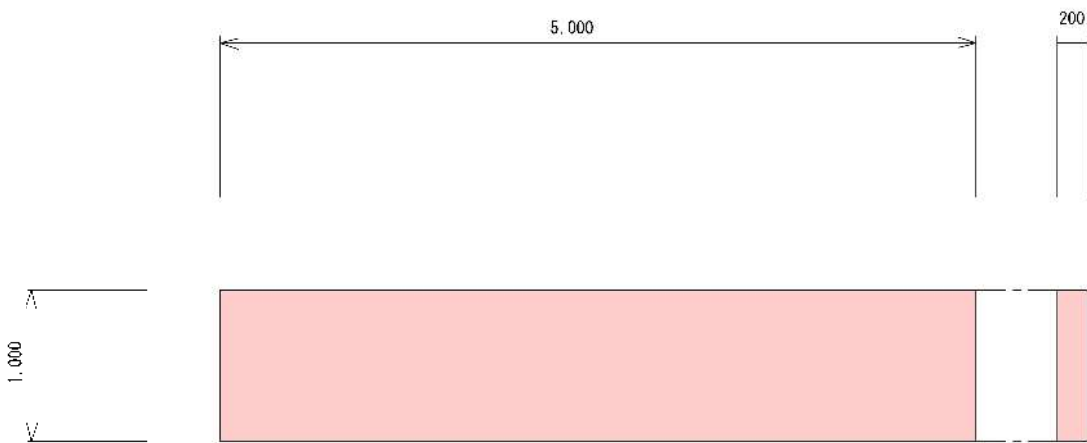

吹付枠工展開図 S=1:100

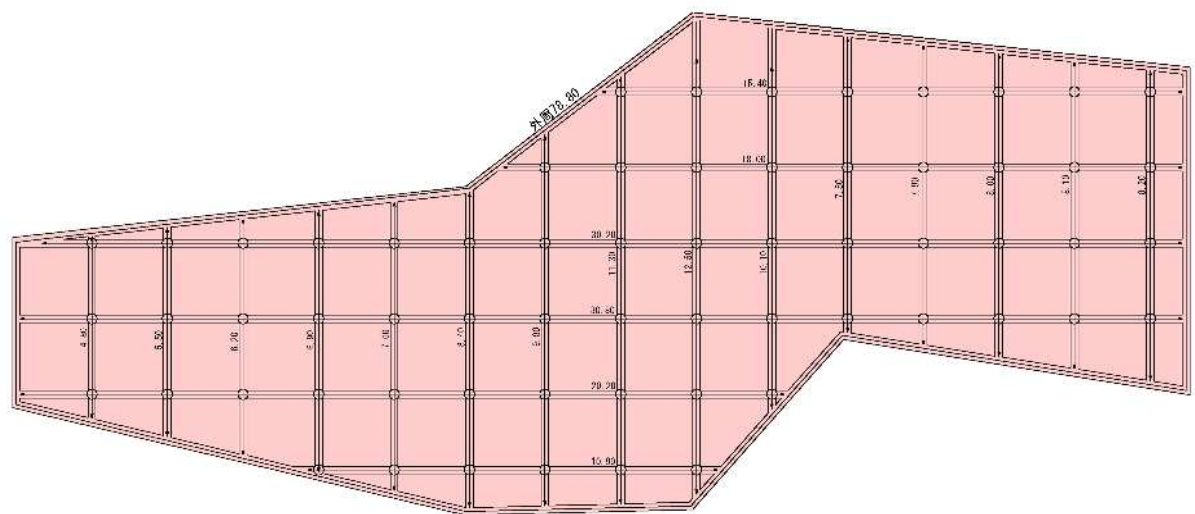

仮囲い概念図 (参考)

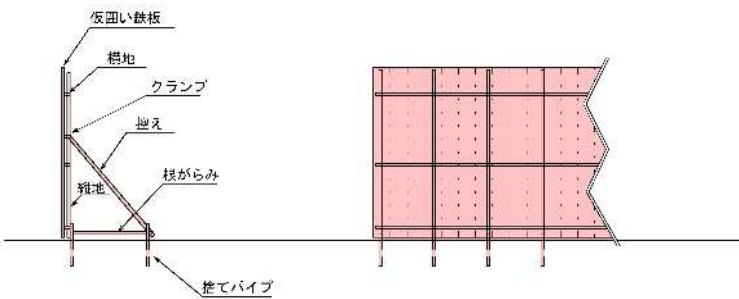


※数量計算は法枠延長計算書参照


工事年度	令和2年度		
事業名	災害復旧事業(県単補助治山事業)		
工事名	林地災害復旧工事(養鳥)		
工事箇所	行橋市大字養鳥(1)		
縮尺	図示	図面番号	全5葉之内4号
事務所名	行橋市役所		

フリーフレーム工法標準施工図 1/30

F200 (FMタイプ) 2000×2000

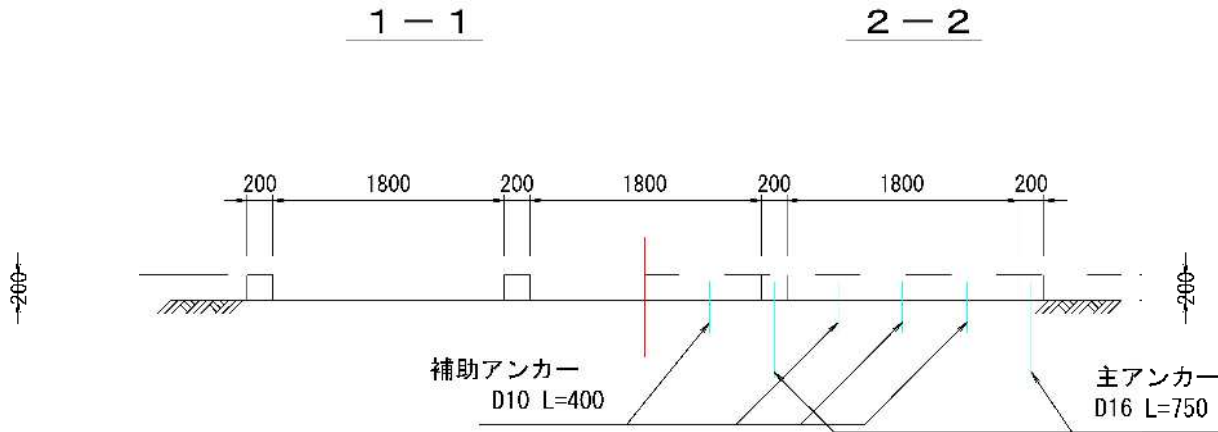


A-A断面 1/6


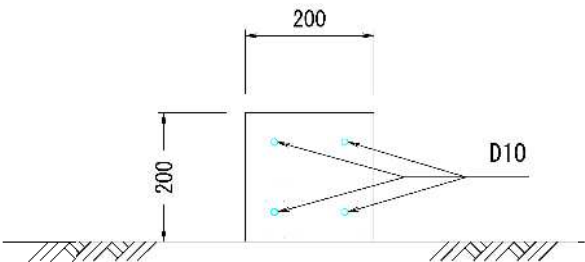


標準横断面図 1/30

3-3

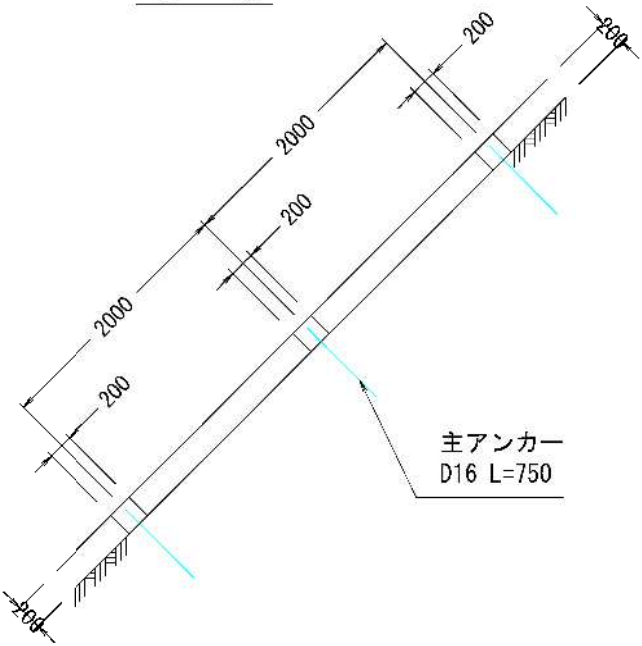


フリーフレーム標準図 1/3
(FM200タイプ)

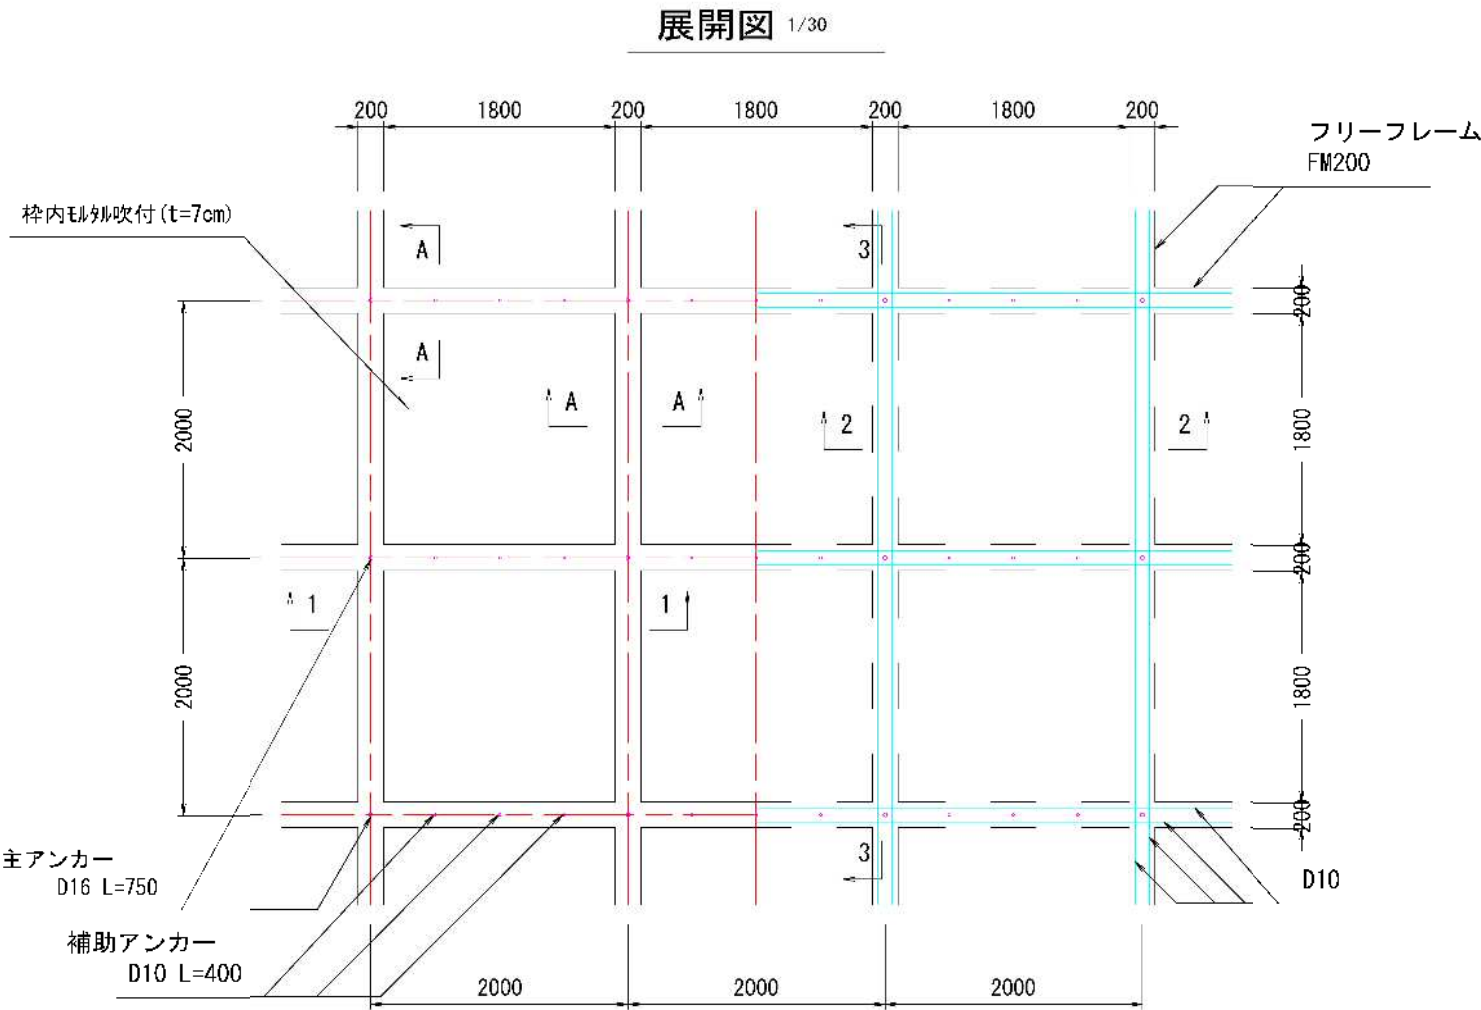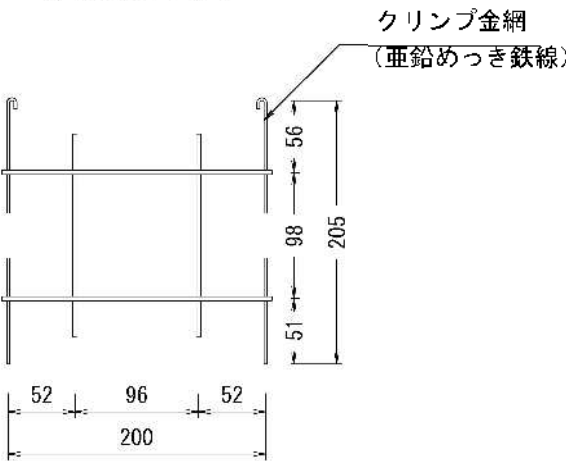

工事年度	令和2年度		
事業名	災害復旧事業(県単補助治山事業)		
工事名	林地災害復旧工事(養島)		
工事箇所	行橋市大字養島(2)		
縮尺	図示	図面番号	全5葉之内5号
事務所名	行橋市役所		



平面図 s=1:250

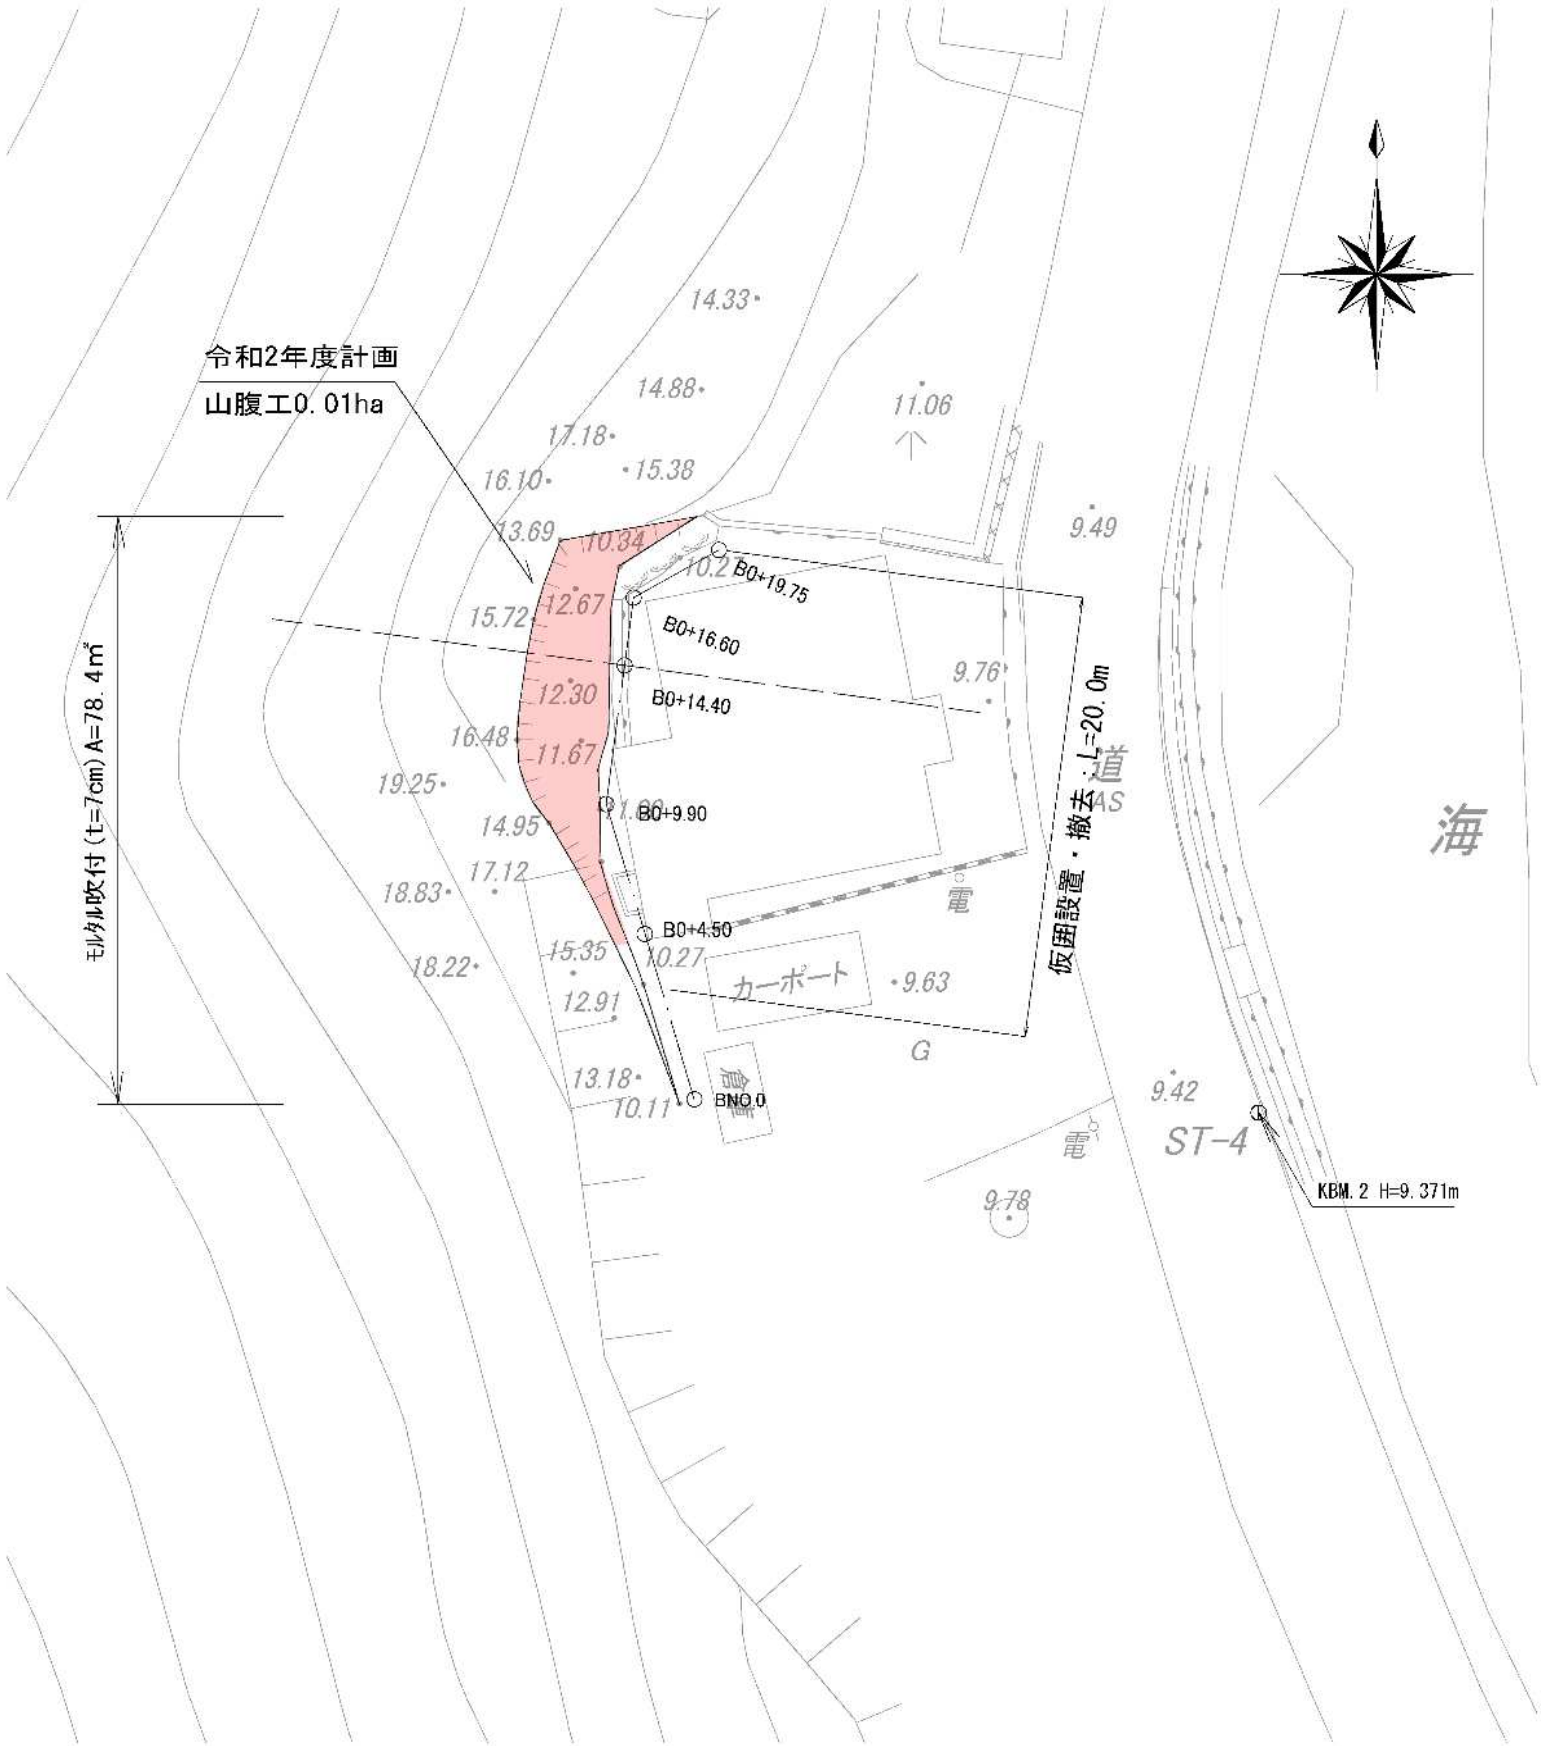

縦断面図 s=1:100



展開図 s=1:200

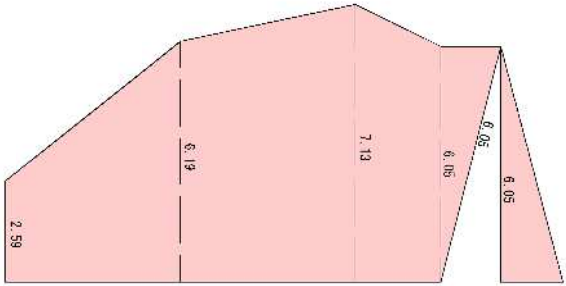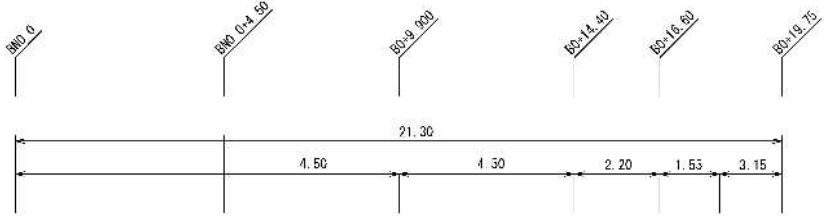

$\frac{1}{2} (2.59+6.19) \times 4.50 = 19.75$
 $\frac{1}{2} (6.19+7.13) \times 4.50 = 29.97$
 $\frac{1}{2} (7.13+6.05) \times 2.20 = 14.49$
 $\frac{1}{2} (1.55 \times 6.05) = 4.68$
 $\frac{1}{2} (3.15 \times 6.05) = 9.52$
合計A=78.42㎡

※仮囲いの構造に関しては図面全5葉之内3号を参照すること。