


附近見取図

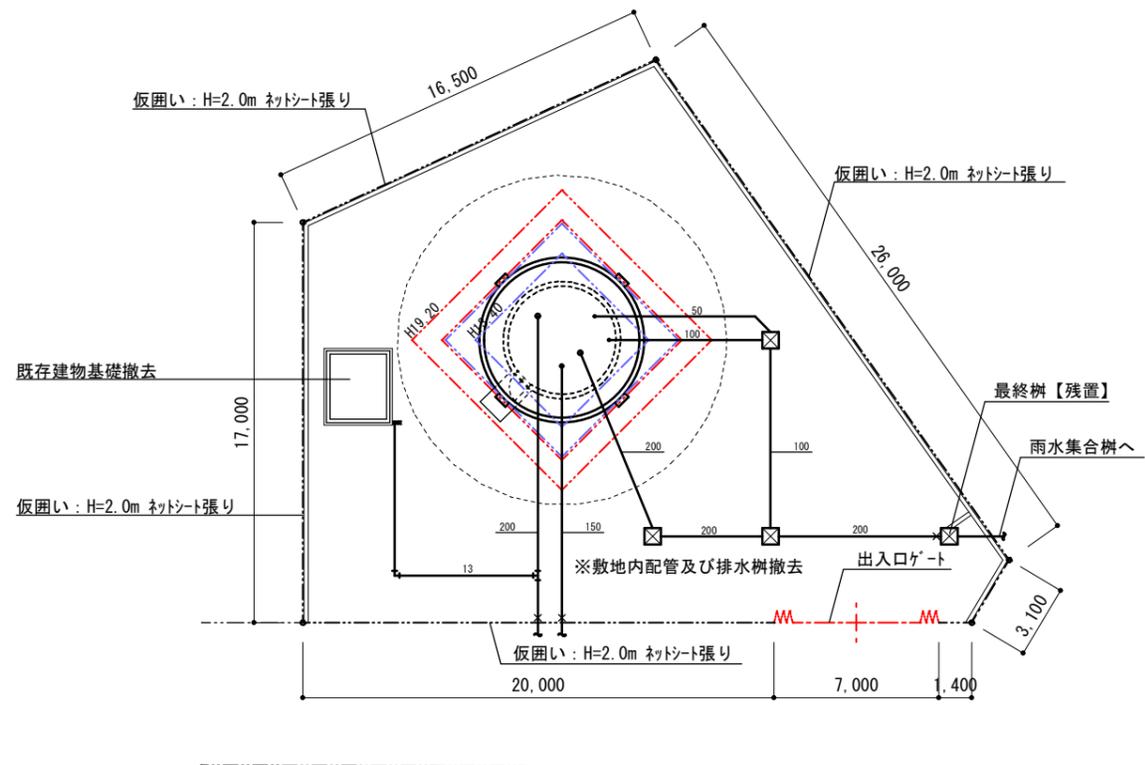


配置図


◇注意事項

- ・住宅地内の施工になる為、騒音振動等十分注意の上施工すること。
- ・解体作業時はほこりなどが飛散しないよう十分散水しながら施工すること。
- ・敷地内の既存配管等は撤去し、残置物がないようにすること。
- ・ゲート設置位置のフェンスは工事後、敷地内に進入できないよう措置を施すこと。
- ・既存配管切断部は土砂等流入が無い様処置を施すこと。

特記	作図	作図	工事名称・図面名称	縮尺	図面番号
			行橋市役所 都市整備部 建築政策課 福岡県行橋市中央一丁目1番1号 TEL:0930-25-1111 *****	A3版: 1/300 A3版: 4000	AO1
			高架水槽解体工事 附近見取図・配置図		

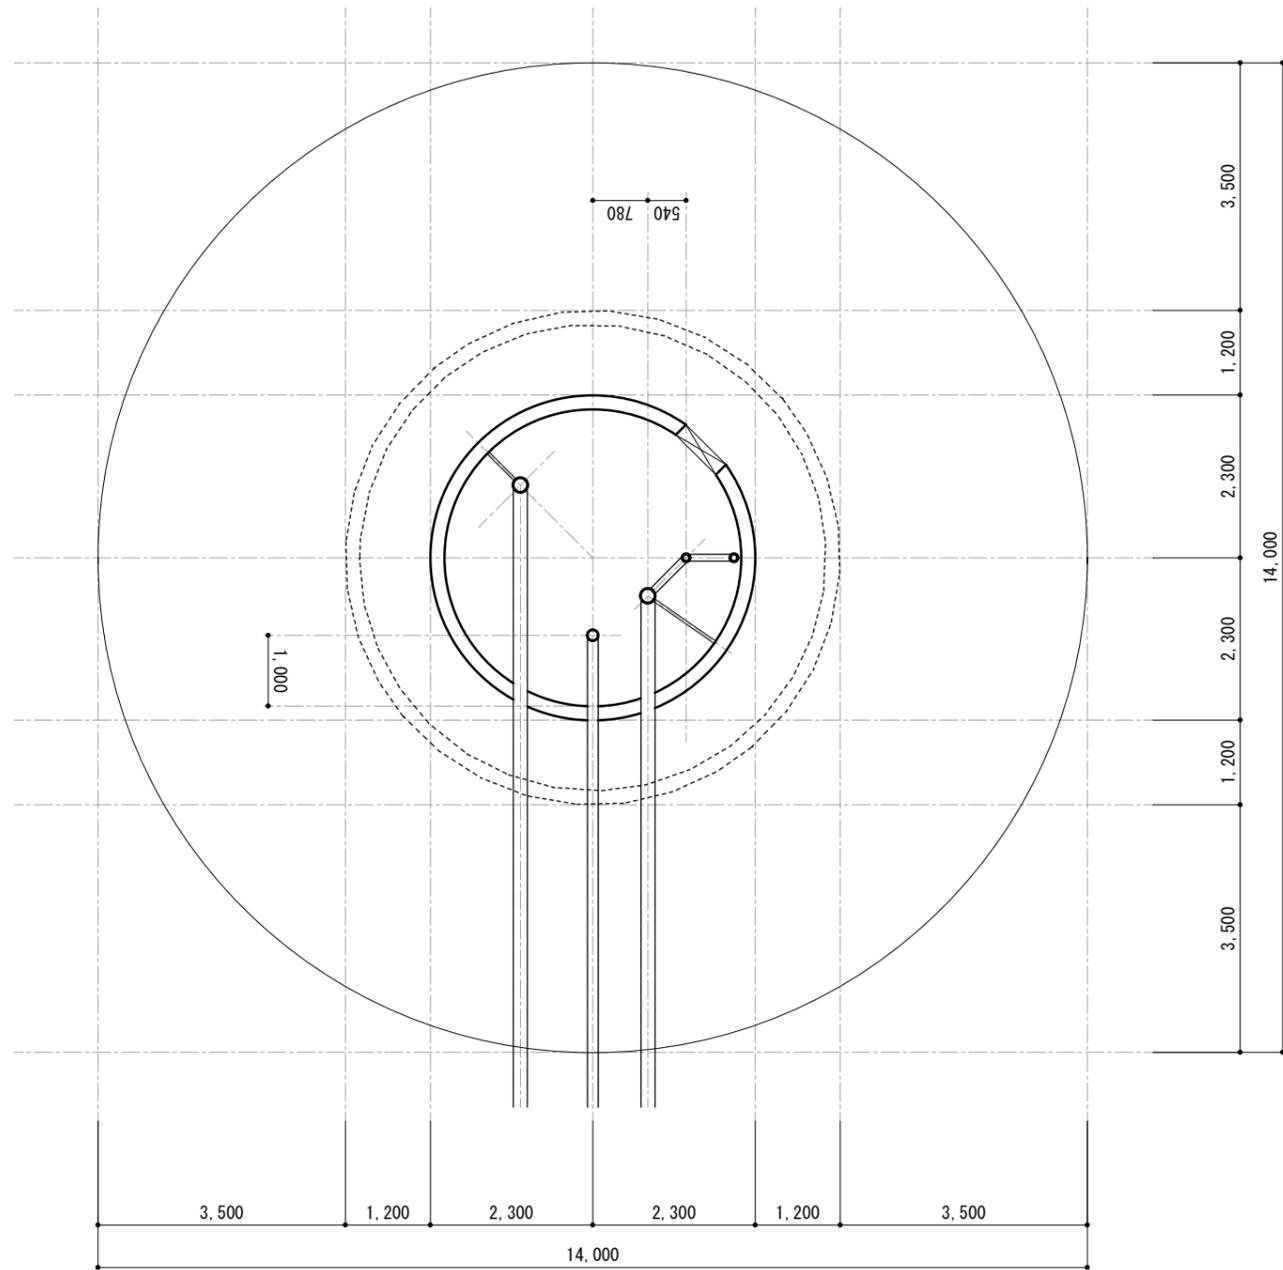

平面図

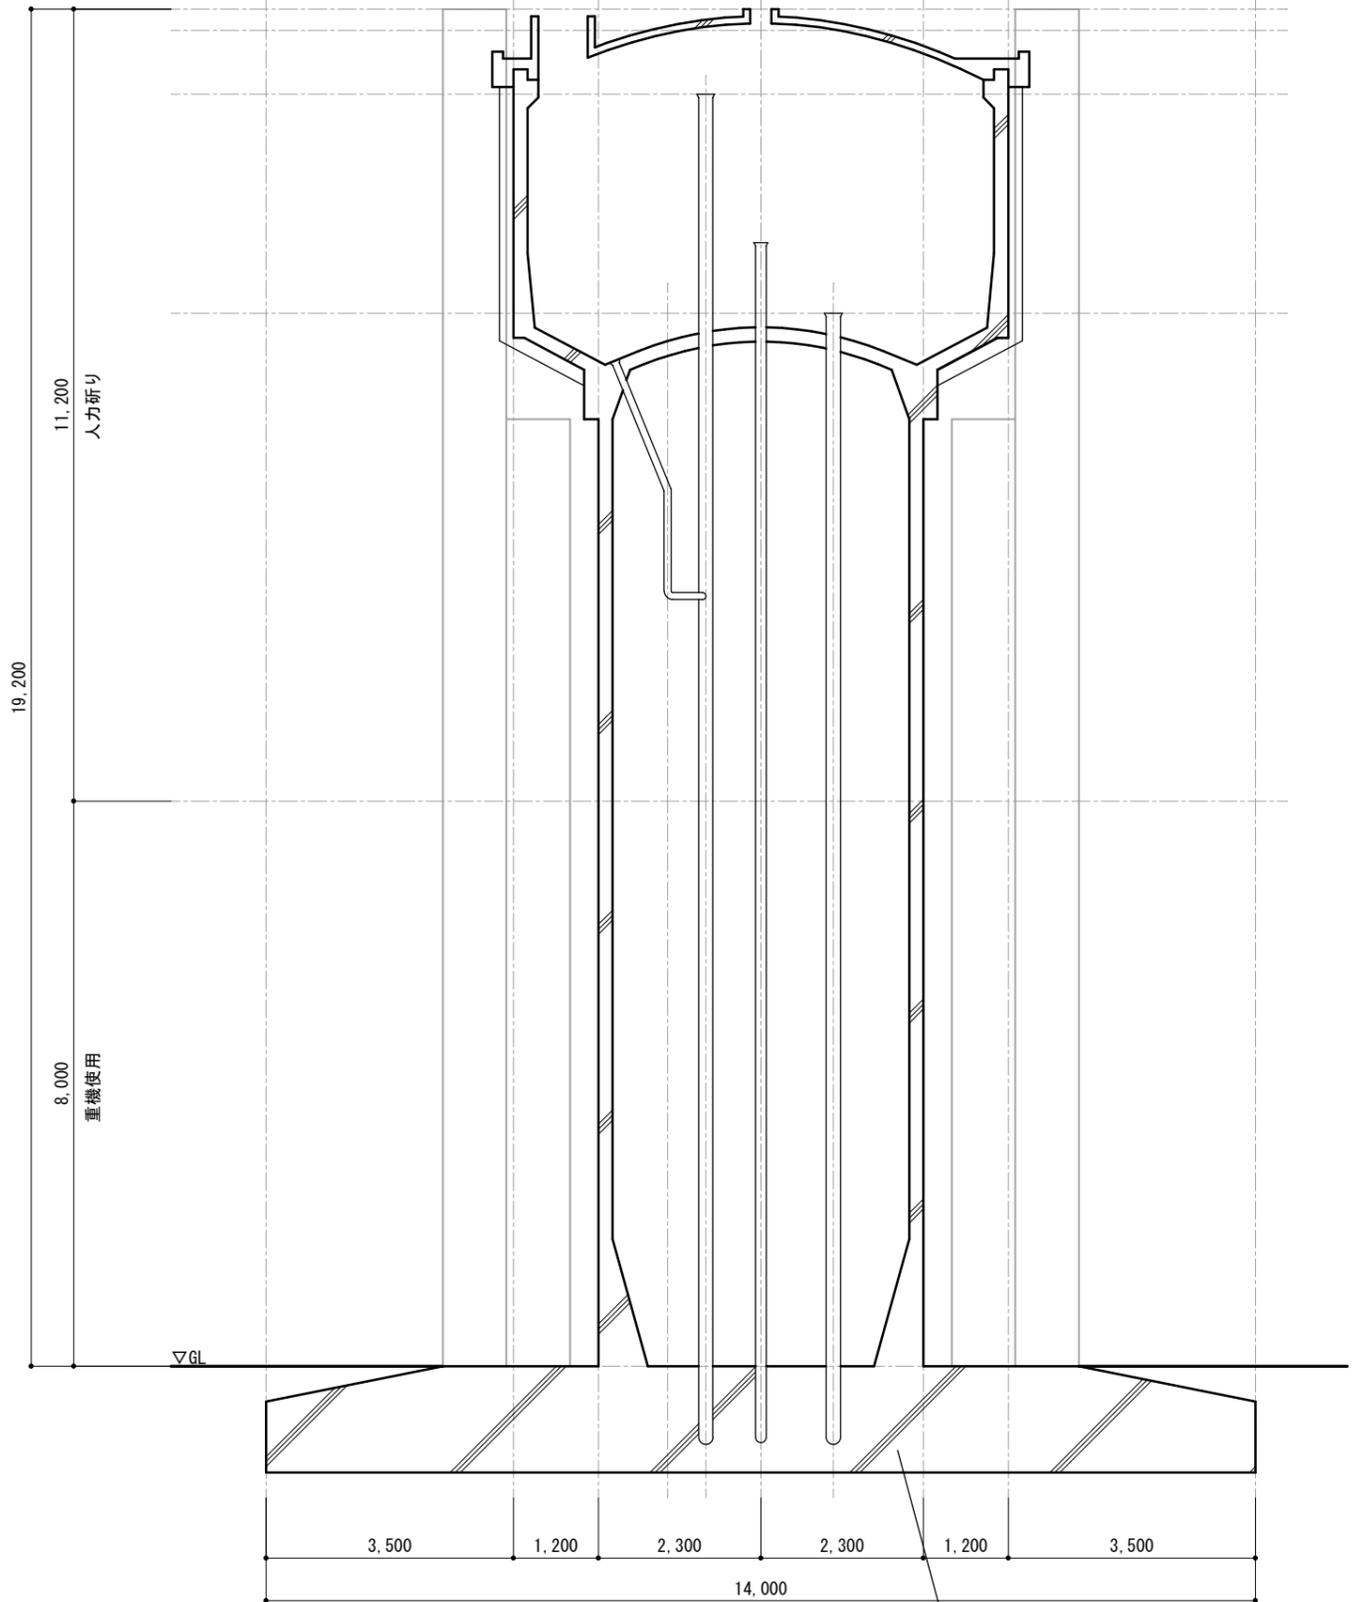

断面図

基礎解体：コア削孔併用油圧式圧搾工法

特記	作図	作図

行橋市役所 都市整備部 建築政策課
 福岡県行橋市中央一丁目1番1号
 TEL: 0930-25-1111

工事名称・図面名称	縮尺	図面番号
高架水槽解体工事	A3版: 1/100	A02
平面図		