



位置図

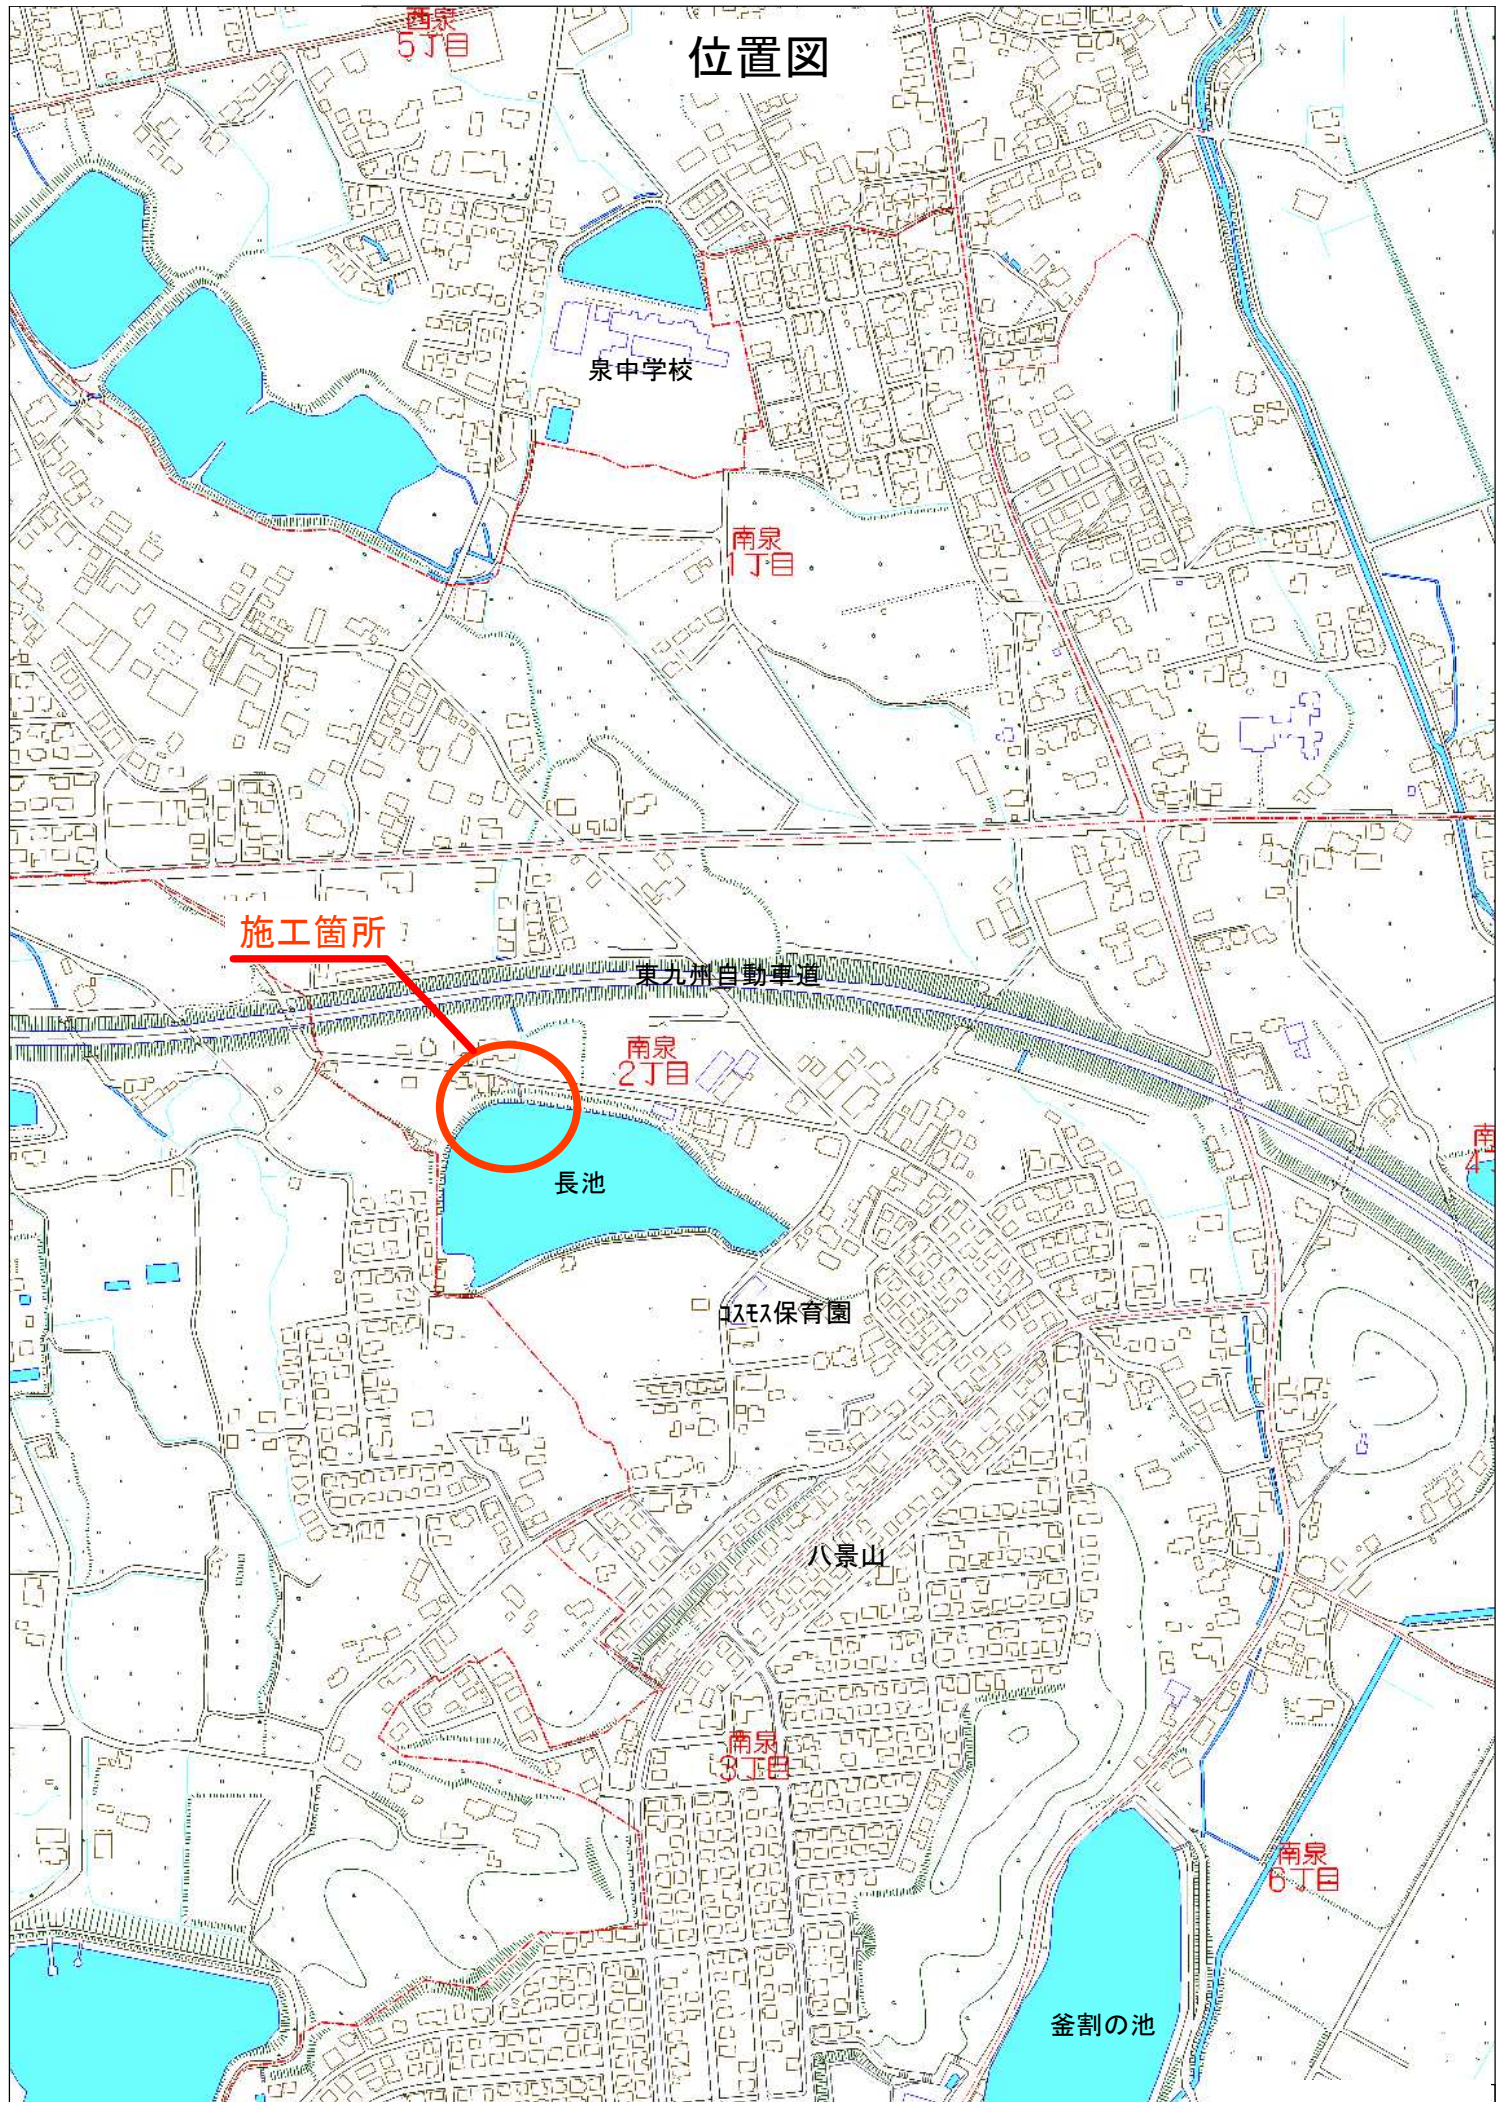


福原地区（長池）計画平面図

平面図 1:250






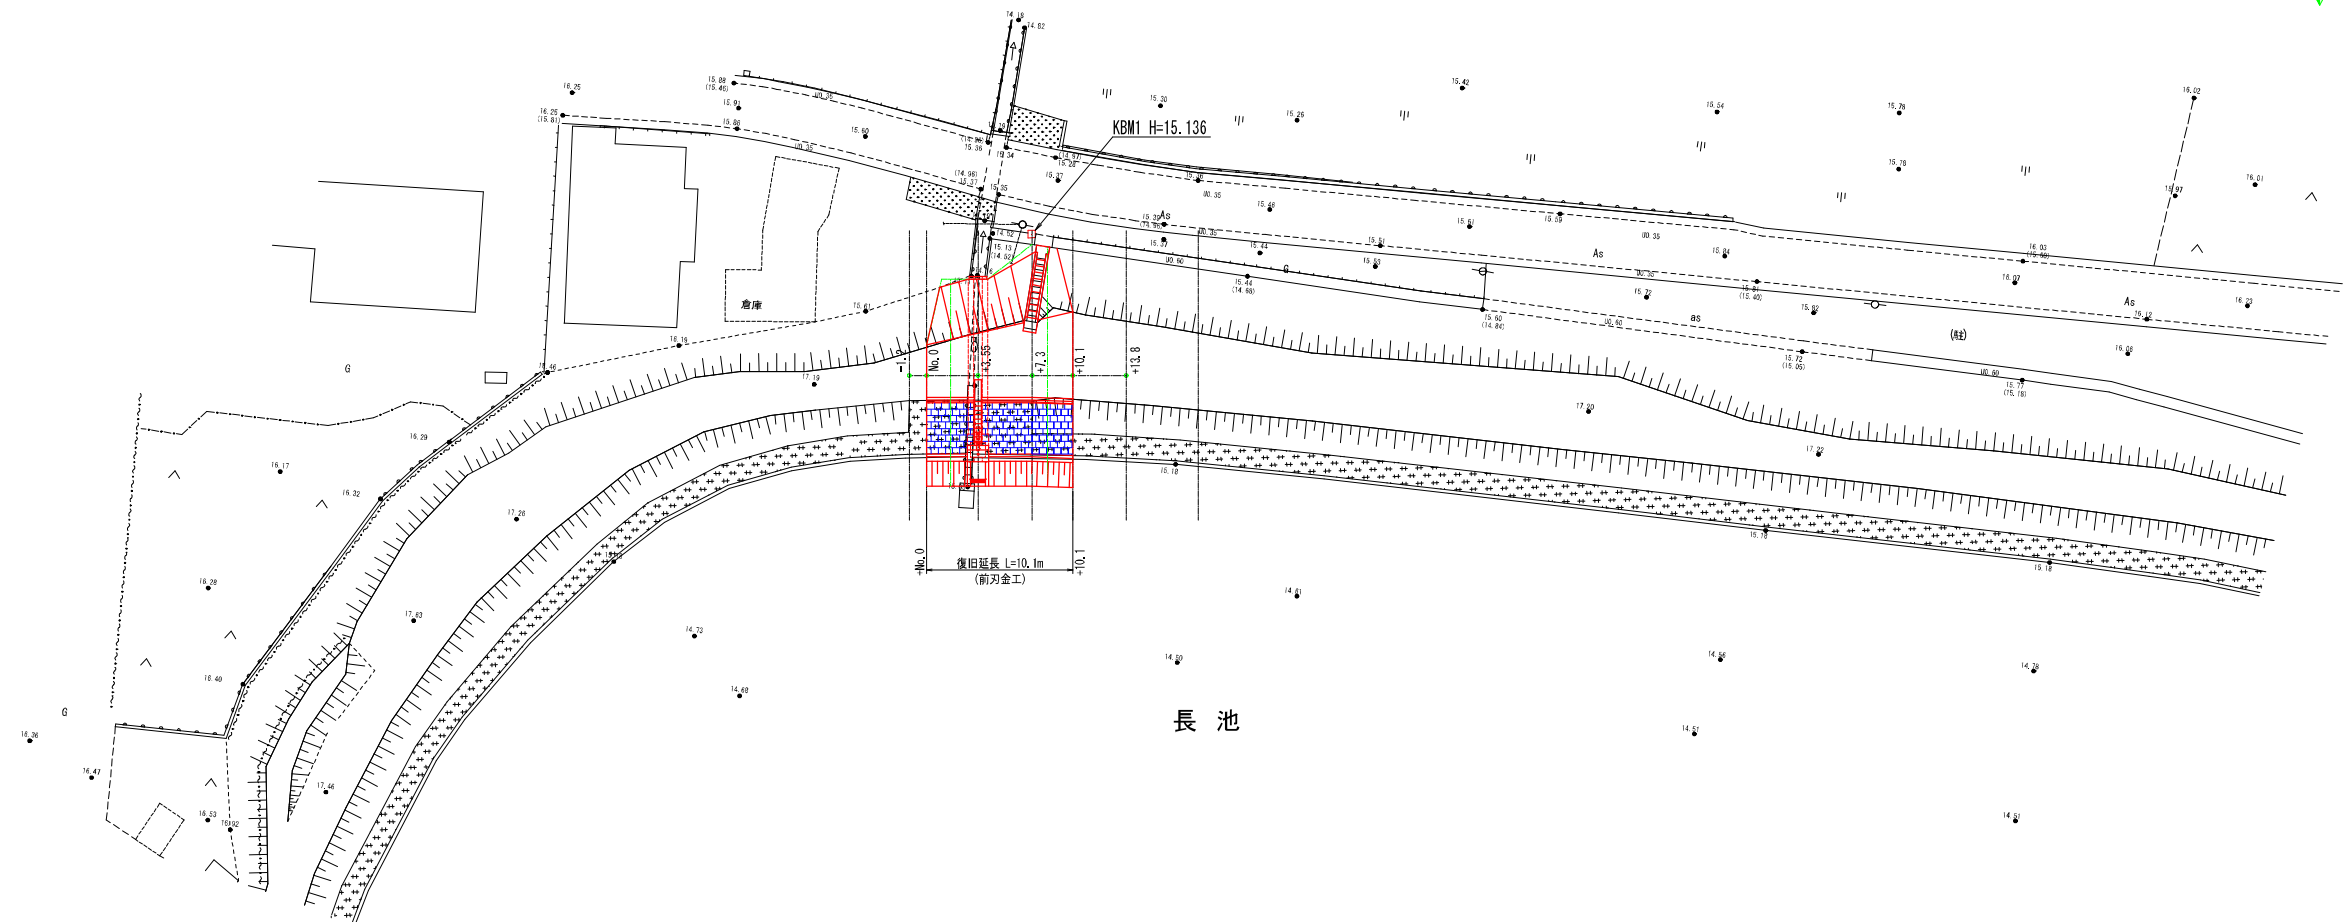


福原地区（長池）計画縦断面図

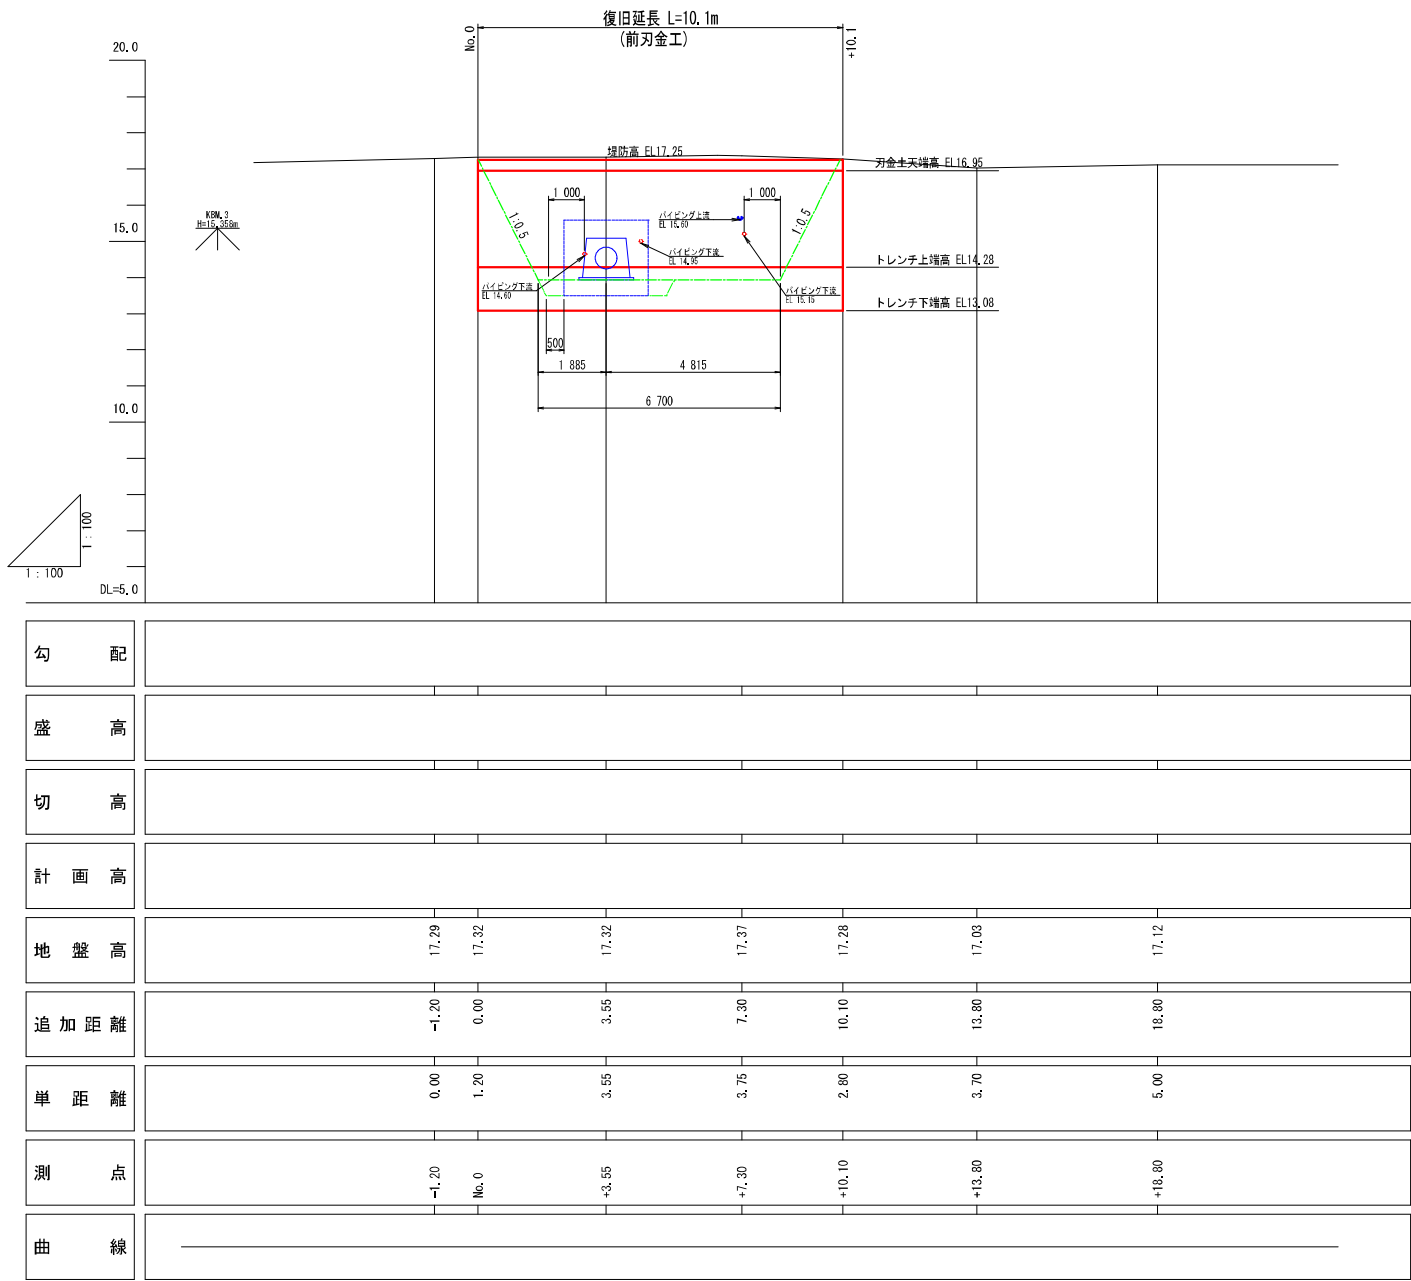

災害 89-101 福原地区（ため池）			
工 事 名	令和3年度 福原地区 災害復旧事業		
図 面 名	長 池 計 画 縦 断 図		
作成年月日	令和3年 月 日		
縮 尺	1:100	図面番号	2
会 社 名			
事業(務)所名	行橋市		


福原地区（長池）計画横断図

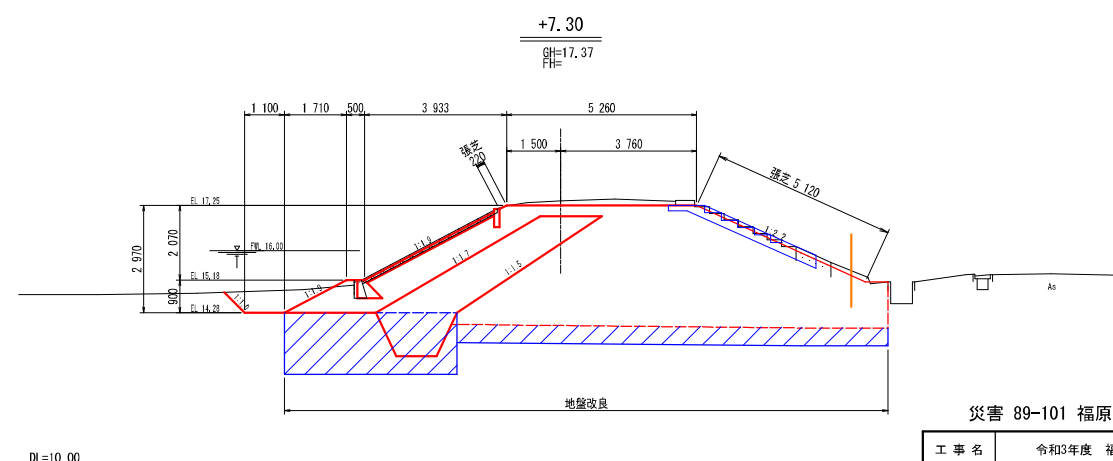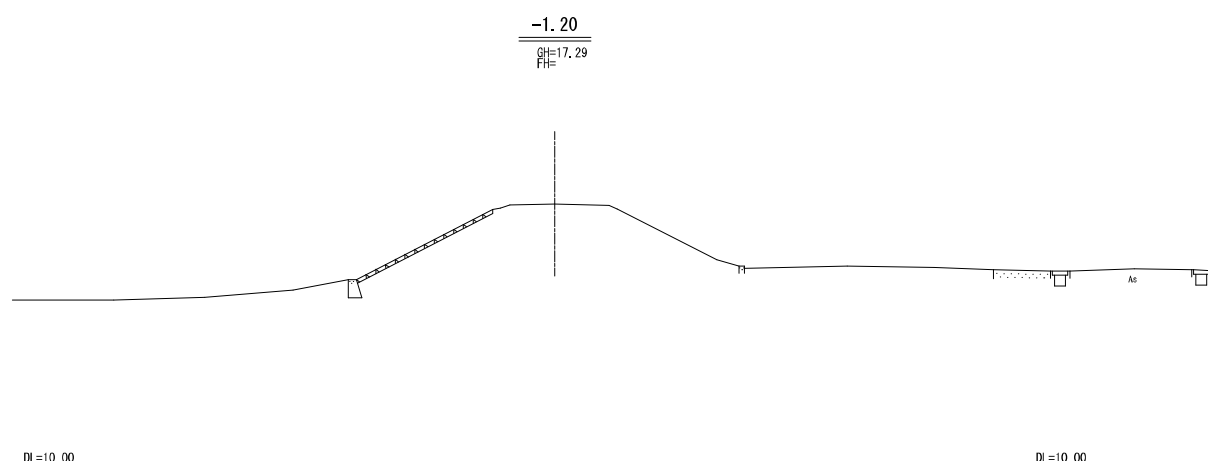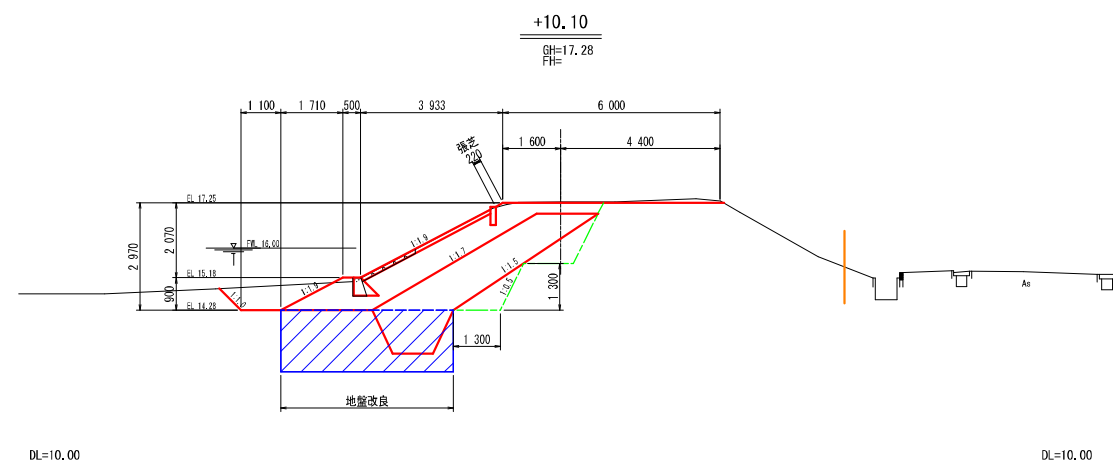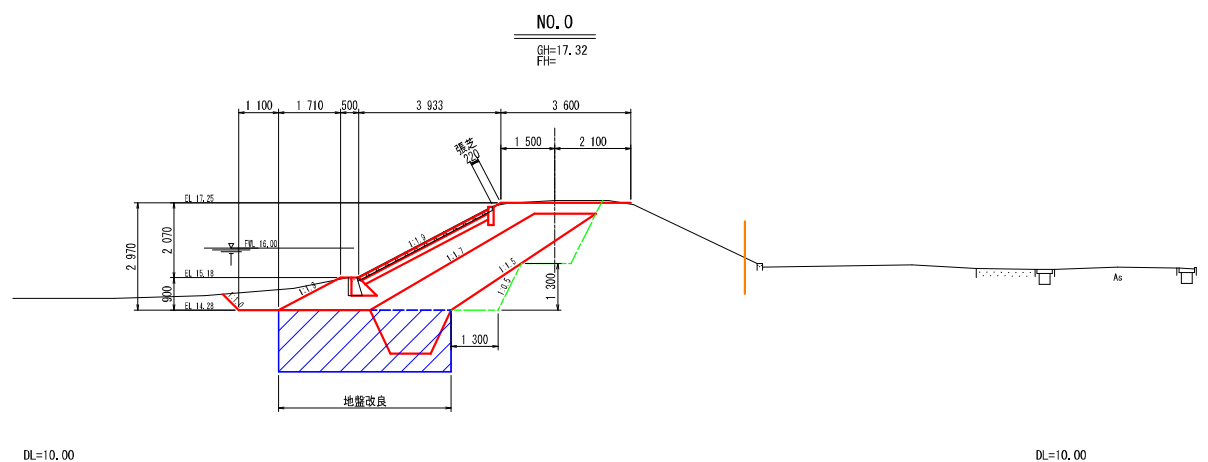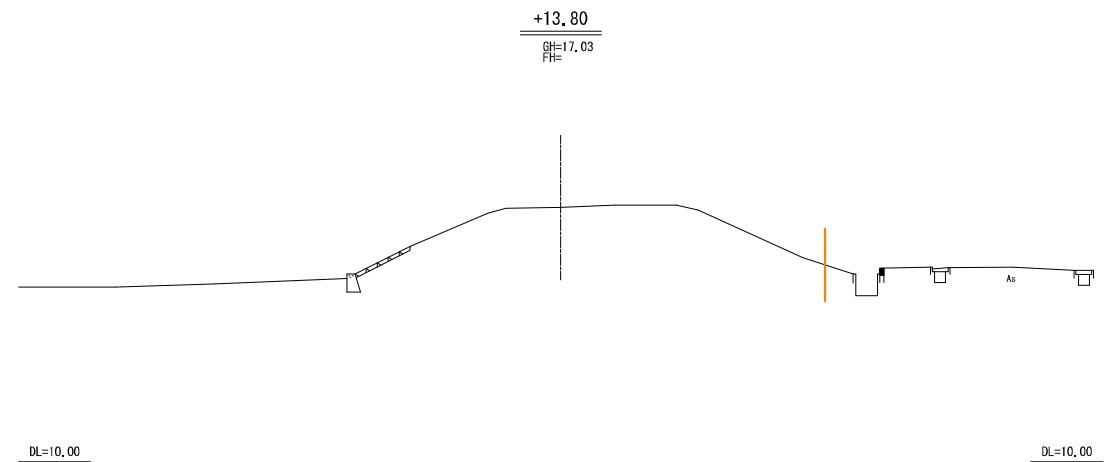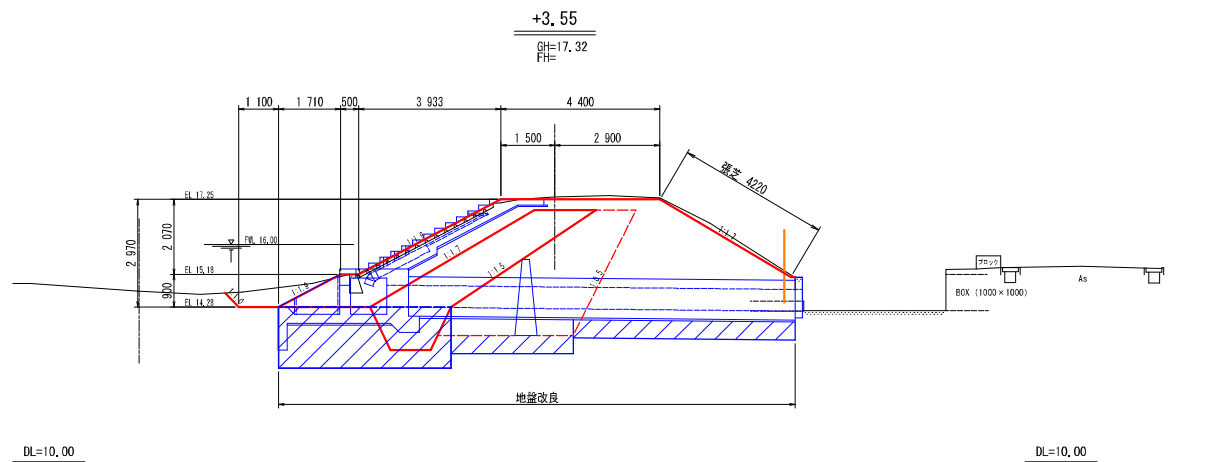


災害 89-101 福原地区（ため池）			
工事名	令和3年度 福原地区 災害復旧事業		
図面名	長池 計画横断図		
作成年月日	令和3年 月 日		
縮尺	1:100	図面番号	3
会社名			
事業(務)所名	行橋市		

福原地区（長池）取水設備一般図

平面図 1:50

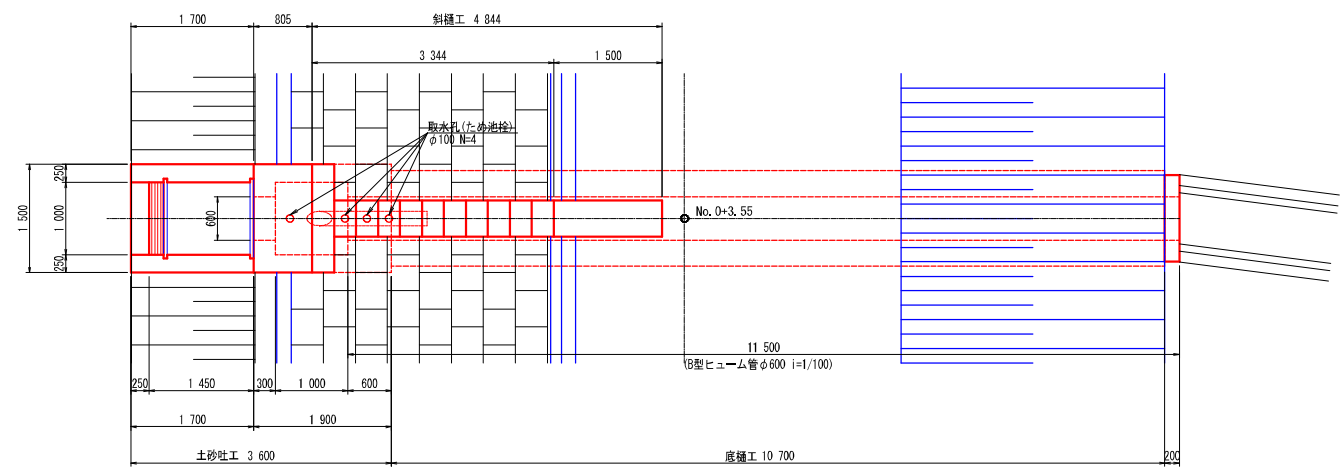

側面図 1:50

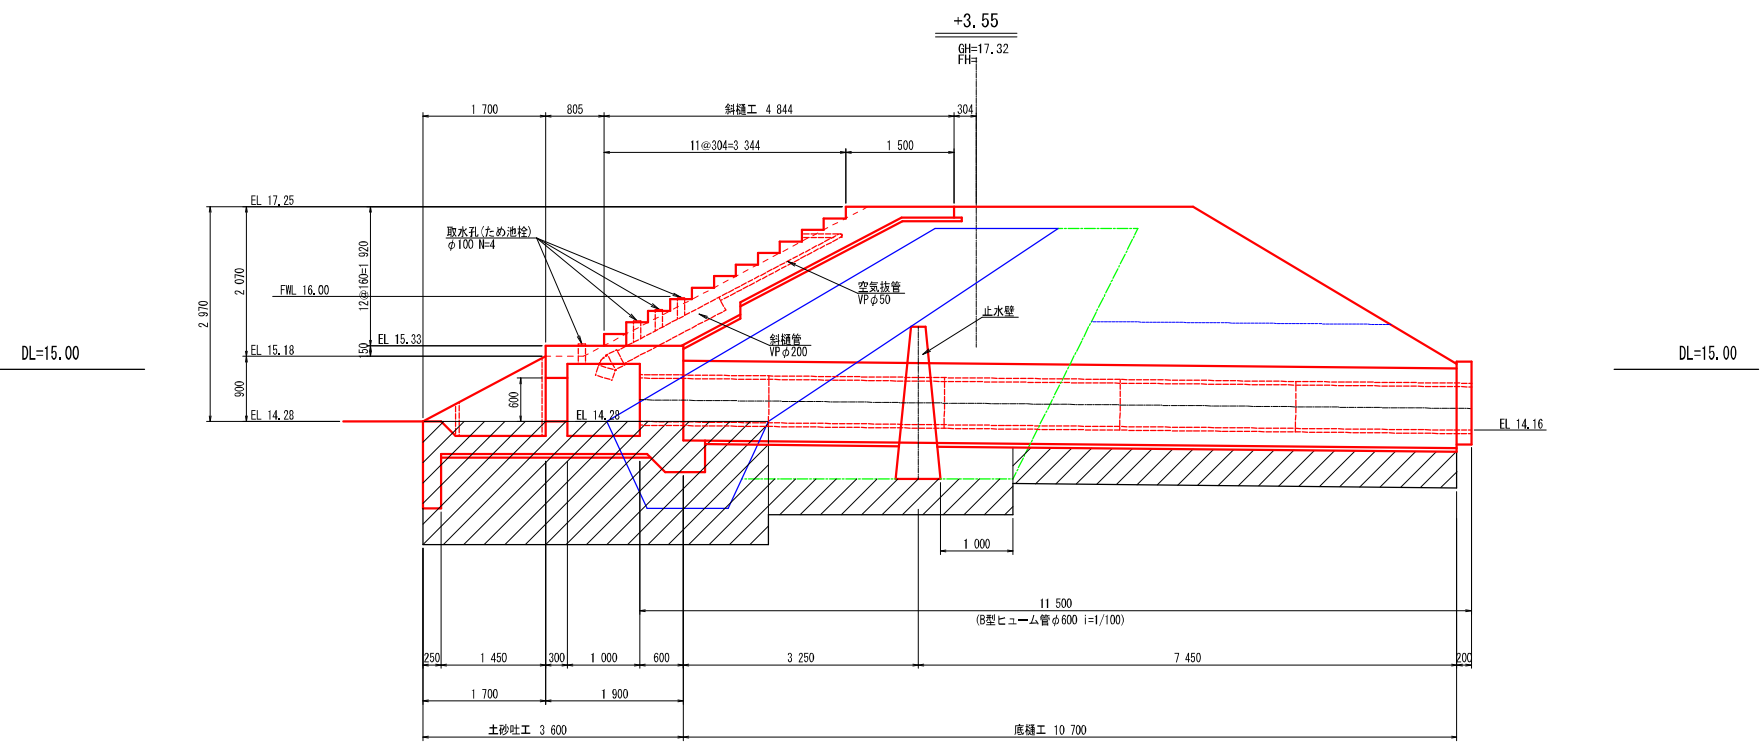


災害 89-101 福原地区（ため池）


工事名	令和3年度 福原地区 災害復旧事業		
図面名	長池 取水設備一般図		
作成年月日	令和3年 月 日		
縮尺	1:50	図面番号	4
会社名			
事業(務)所名	行橋市		

福原地区（長池）取水設備土工図（1）

縦断図 1:50

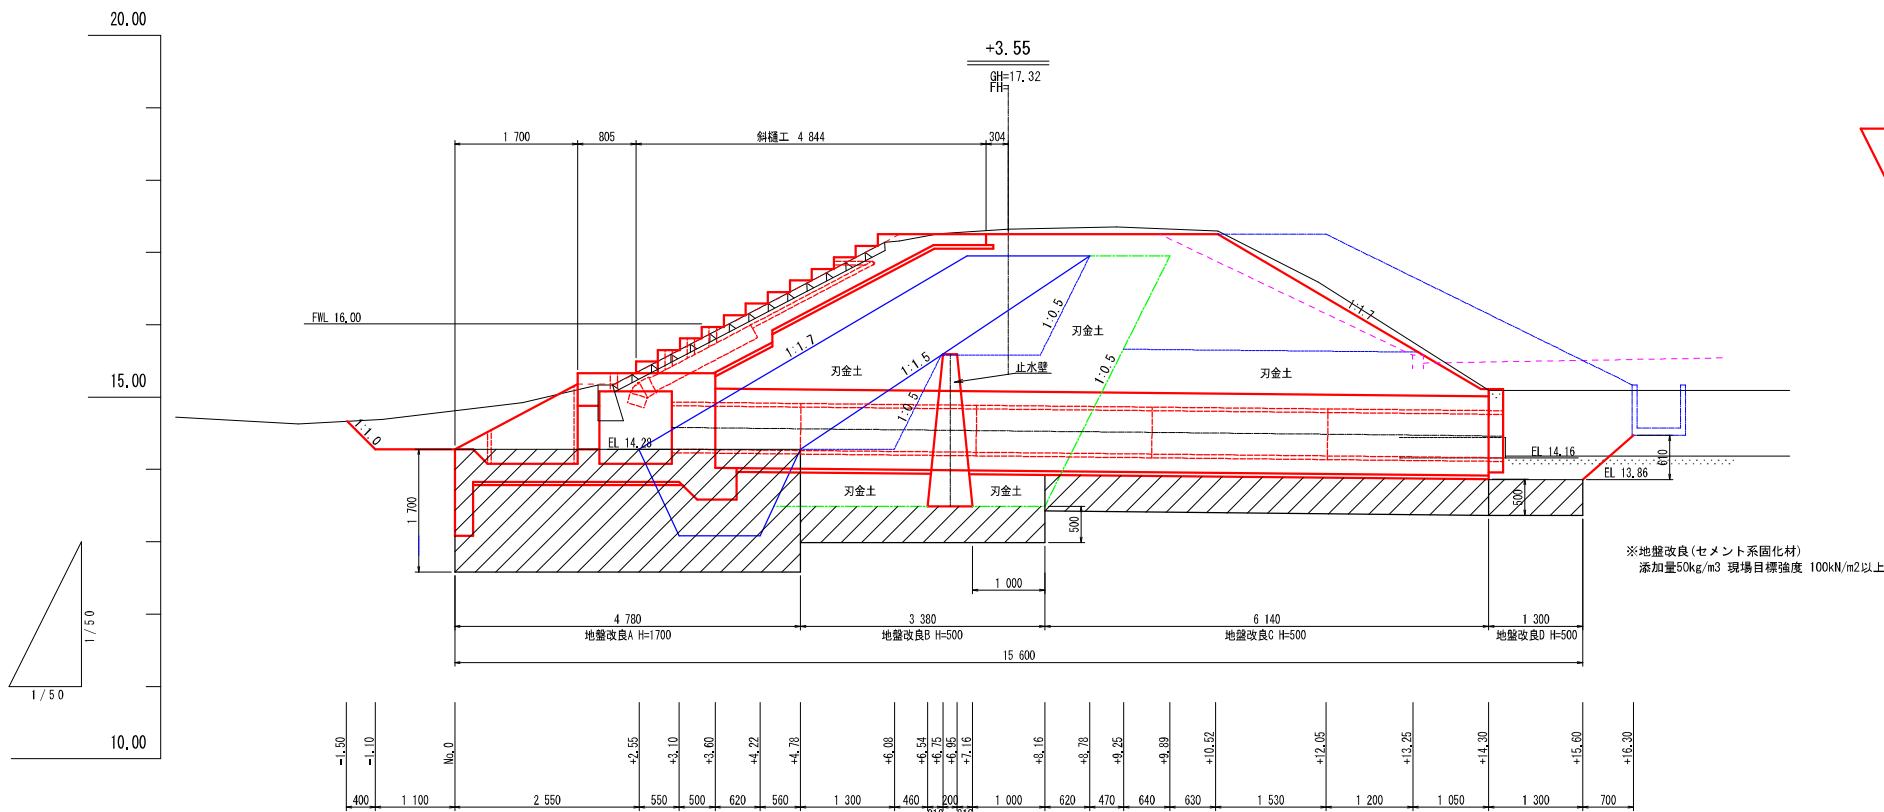

底樋土工標準断面図 1:50

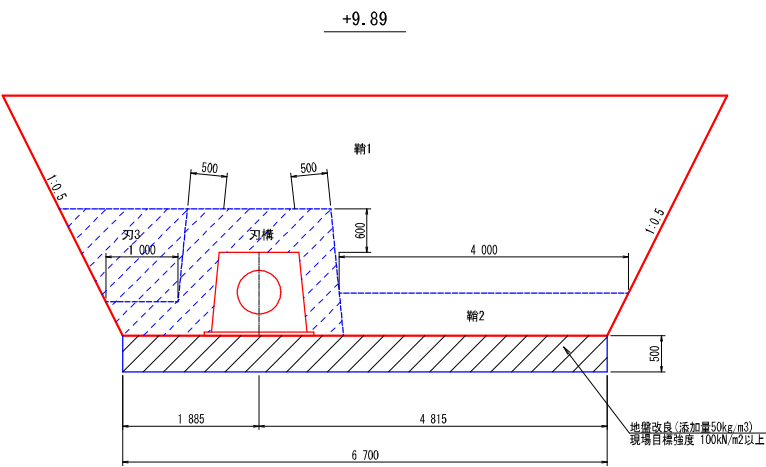


埋戻区分	省略名	区分内訳
刃金土 (1)	刃1	B≧4.0m
刃金土 (2)	刃2	2.5m≦B<4.0m
刃金土 (3)	刃3	1.0m≦B<2.5m
刃金土 (3)トソフ	刃ト	1.0m≦B<2.5m
刃金土 (構造物)	刃構	B<0.5m
鞘土 (1)	鞘1	B≧4.0m
鞘土 (2)	鞘2	2.5m≦B<4.0m
鞘土 (3)	鞘3	1.0m≦B<2.5m
鞘土 (構造物)	鞘構	B<0.5m
段切 (1)	段1	B≧4.0m

勾配						
計画高	14.28	14.08	14.08	14.28	14.25	14.16
追加距離	0.00	0.45	3.00	6.153	10.553	14.50
単距離	0.00	0.45	2.55	3.153	4.40	3.947
測点	Mx.0	+0.45	+3.00	+6.153	+10.553	+14.50


災害 89-101 福原地区（ため池）

工事名	令和3年度 福原地区 災害復旧事業		
図面名	長池 取水設備土工図（1）		
作成年月日	令和3年 月 日		
縮尺	1:50	図面番号	5
会社名			
事業(務)所名	行橋市		


福原地区（長池）取水設備土工図（2）

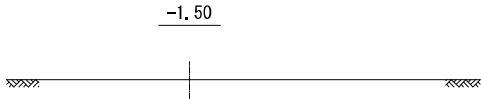


掘	表土剥取 (掘土)	-
	掘 削 (表層土)	-
	底 掘 (表層土)	-
	底 掘 (改良土)	-
	座 切	-
築	刃 金 土 (1)	-
	刃 金 土 (2)	-
	刃 金 土 (3)	-
	刃 金 土 (3) トレンチ	-
	刃 金 土 (噴進物)	-
造	鋪 土 (1)	-
	鋪 土 (2)	-
	鋪 土 (3)	-
	鋪 土 (噴進物)	-
	座 切 (1)	-

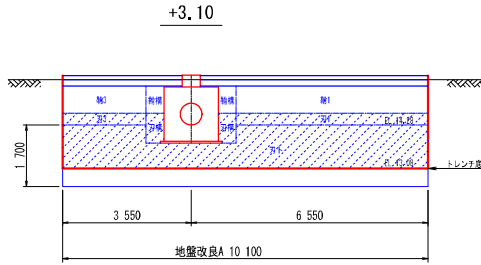


観 測	富士新取 (湧土)	-
	沼 青 (湧土)	12
	底 泥 (湧土)	-
	底 泥 (改良土)	12
	段 切	-
英 道	万 金 土 (1)	1
	万 金 土 (2)	-
	万 金 土 (3)	0
	万 金 土 (3) トレンチ	10
	万 金 土 (構造物)	0
	鋪 土 (1)	4
	鋪 土 (2)	-
	鋪 土 (3)	1
	鋪 土 (構造物)	0
	段 切 (1)	-

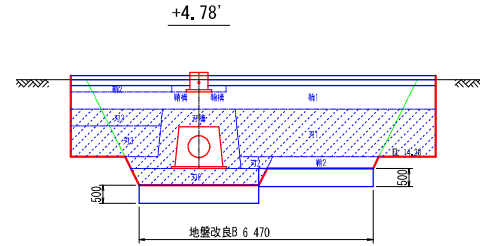


掘 削	表土剥取 (粘土)	
	掘 削 (潤り土)	23.
	床 掘 (潤り土)	1.
	床 掘 (改良土)	0.
	段 削	
築 造	刃 金 土 (1)	1.
	刃 金 土 (2)	3.
	刃 金 土 (3)	2.
	刃 金 土 (3) トレンチ	3.
	刃 金 土 (横造機)	5.
	鋪 土 (1)	3.
	鋪 土 (2)	0.
	鋪 土 (3)	0.
	鋪 土 (横造機)	0.
	段 削 (1)	

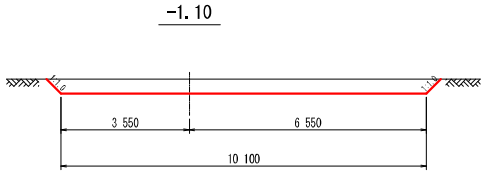


土	富士削取 (富士)	-
	新 削 (浅掘土)	4.3
	床 掘 (浅掘土)	-
	床 掘 (改良土)	-
	浅 切	-
築	刃 金 土 (1)	-
	刃 金 土 (2)	-
	刃 金 土 (3)	-
	刃 金 土 (3) トレンチ	-
	刃 金 土 (溝造物)	-
境	耕 土 (1)	-
	耕 土 (2)	-
	耕 土 (3)	-
	耕 土 (溝造物)	-
	浅 切 (1)	-

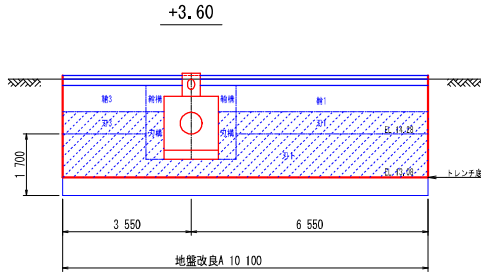


鉋	京工製鉋 (俗工)	-
	鉋 南 (洗南上)	15.0
	床 鉋 (洗南上)	-
	床 鉋 (改良土)	12.0
削	段 切	-
	刃 金 土 (1)	3.0
	刃 金 土 (2)	-
	刃 金 土 (3)	1.0
築	刃 金 土 (3) トレンチ	10.0
	刃 金 土 (標準物)	1.0
	精 土 (1)	3.0
	精 土 (2)	-
埴	精 土 (3)	1.0
	精 土 (標準物)	1.0
	段 切 (1)	-

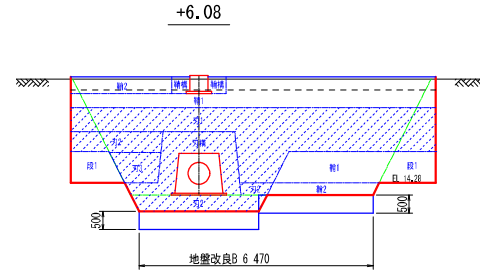


装 束	衣土剥取 (捨土)	3
	塗 附 (汚濁土)	24
	床 装 (汚濁土)	1
	床 装 (改良土)	0
	段 留	2
装 填	刀 金 土 (1)	10
	刀 金 土 (2)	3
	刀 金 土 (3)	1
	刀 金 土 (3)トレンチ	
	刀 金 土 (横溝物)	2
	舗 土 (1)	8
	舗 土 (2)	2
	舗 土 (3)	0
	舗 土 (横溝物)	0
	段 留 (1)	2

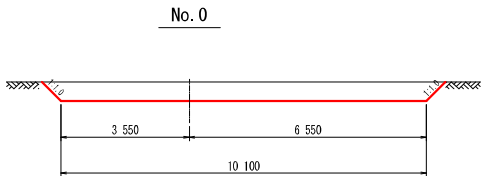


器 材	農土剝取 (機土)	-
	體 削 (波削土)	5.6
	床 削 (波削土)	-
	床 削 (改良土)	-
	冷 切	-
新 填	刃 金 土 (1)	-
	刃 金 土 (2)	-
	刃 金 土 (3)	-
	刃 金 土 (3) トレンチ	-
	刃 金 土 (搬送物)	-
	鋪 土 (1)	-
	鋪 土 (2)	-
	鋪 土 (3)	-
	鋪 土 (搬送物)	-
	覆 切 (1)	-

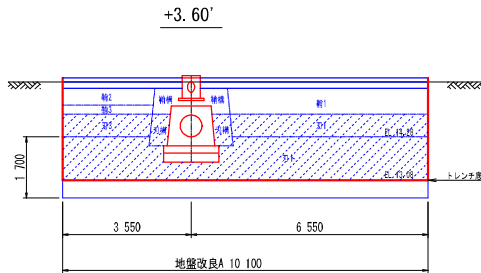


建 材	表土採取 (捨土)	-
	固 葬 (沈埋上)	15.0
	灰 堀 (沈埋上)	-
	床 堀 (改良土)	12.0
	段 切	-
築 造	万 金 土 (1)	3.0
	万 金 土 (2)	-
	万 金 土 (3)	1.5
	万 金 土 (3) トレンチ	10.0
	万 金 土 (填造物)	0.4
	積 土 (1)	4.0
	積 土 (2)	1.5
	積 土 (3)	0.4
築 造	積 土 (填造物)	1.5
	段 切 (1)	-

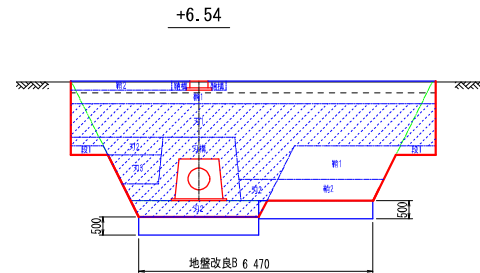


電 剤	表土剥取 (耕土)	2
	達 磨 (剥取土)	24
	灰 壁 (剥取土)	1
	灰 壁 (改良土)	0
	段 碕	0
機	刃 金 土 (1)	12
	刃 金 土 (2)	3
	刃 金 土 (3)	1
	刃 金 土 (3) トレンチ	
	刃 金 土 (構造物)	2
	鍬 土 (1)	7
	鍬 土 (2)	2
機	鍬 土 (3)	
	鍬 土 (構造物)	
	段 碕 (1)	0

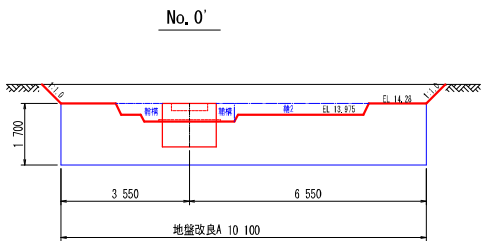


岩 州	表土剥取 (捨土)	-
	翻 耕 (汚染土)	5.6
	床 整 (汚染土)	-
	床 固 (改良土)	2.6
築 境	段 切	-
	刀 金 土 (1)	-
	刀 金 土 (2)	-
	刀 金 土 (3)	-
	刀 金 土 (3) トレンザ	-
	刀 金 土 (噴注物)	-
	期 土 (1)	-
	期 土 (2)	-
	期 土 (3)	-
	期 土 (噴注物)	0.7
	段 切 (1)	-

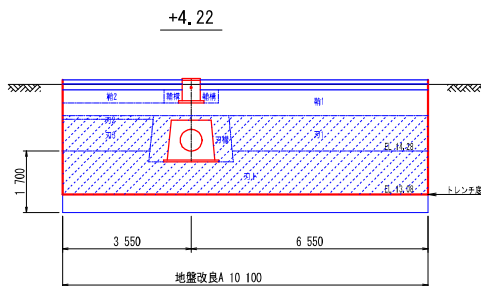


掘削	表土掘取 (活土)	-
	掘削 (泥戸土)	16.0
	床掘 (泥戸土)	-
	床掘 (改良土)	12.0
	段切	-
築造	刃金土 (1)	5.0
	刃金土 (2)	0.5
	刃金土 (3)	2.0
	刃金土 (3) トレンチ	11.0
	刃金土 (構造物)	1.0
	精土 (1)	5.0
	精土 (2)	1.0
埋	精土 (3)	-
	精土 (構造物)	0.5
	段切 (1)	-
	段切	-

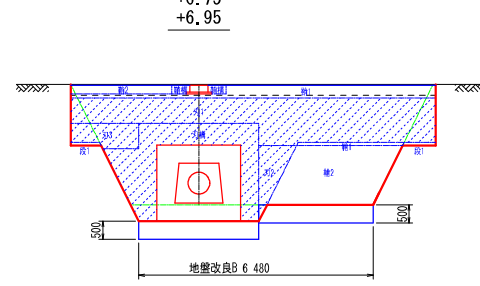

害 劑	壬土剋敗 (拾土)	3.
	提 劑 (酒丹土)	26.
	床 提 (酒丹土)	1.
	床 提 (夜丹土)	1.
	段 提	0.
藥 種	刀 金 土 (1)	9.
	刀 金 土 (2)	1.
	刀 金 土 (3)	1.
	刀 金 土 (3) トレンテ	
	刀 金 土 (模造物)	5.
	糖 土 (1)	2.
	糖 土 (2)	4.
	糖 土 (模造物)	0.
	段 提 (1)	0.

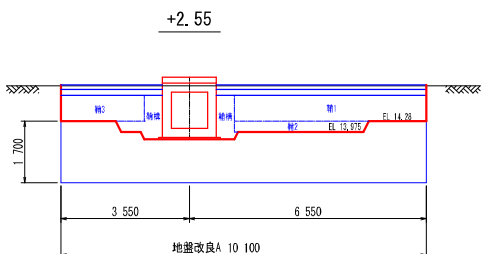

砂	表土剥取 (清土)	-
	掘削 (汎着土)	9.8
	床掘 (汎着土)	-
	床掘 (改良土)	2.6
築	底切	-
	刃金土 (1)	-
	刃金土 (2)	-
	刃金土 (3)	-
	刃金土 (3) トレンチ	-
	刃金土 (障害物)	-
堤	抛土 (1)	3.8
	抛土 (2)	1.1
	抛土 (3)	1.6
	抛土 (障害物)	1.4
	底切 (1)	-

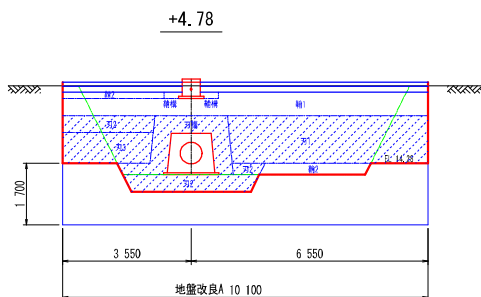

建 材	表土剥取 (清土)	-
	固 南 (流南土)	21.0
	床 固 (流南土)	-
	床 固 (改良土)	2.0
	段 切	-
装 填	刃 金 土 (1)	7.7
	刃 金 土 (2)	2.0
	刃 金 土 (3)	2.0
	刃 金 土 (4) トレンチ	-
	刃 金 土 (構造物)	2.0
	精 土 (1)	5.0
	精 土 (2)	1.0
	精 土 (3)	-
装 填	精 土 (構造物)	0.0
	段 切 (1)	-

工 事 名	令
図 面 名	長
作成年月日	
縮 尺	1:1
会 社 名	

災害 89-101 福原地区 (ため池)

工 事 名	令和3年度 福原地区 災害復旧事業		
図 面 名	長 池 取 水 設 備 土 工 図 (2)		
作成年月日	令和3年 月 日		
縮 尺	1:100	図面番号	6
会 社 名			
事業(務)所名	行橋市		


福原地区（長池）取水設備土工図（3）

災害 89-101 福原地区 (ため池)


工 事 名	令和3年度 福原地区 災害復旧事業		
図 面 名	長 池 取 水 設 備 土 工 図 (3)		
作成年月日	令和3年 月 日		
縮 尺	1:100	図面番号	7
会 社 名			
事業(務)所名	行橋市		

福原地区（長池）土砂吐工構造図

平面图

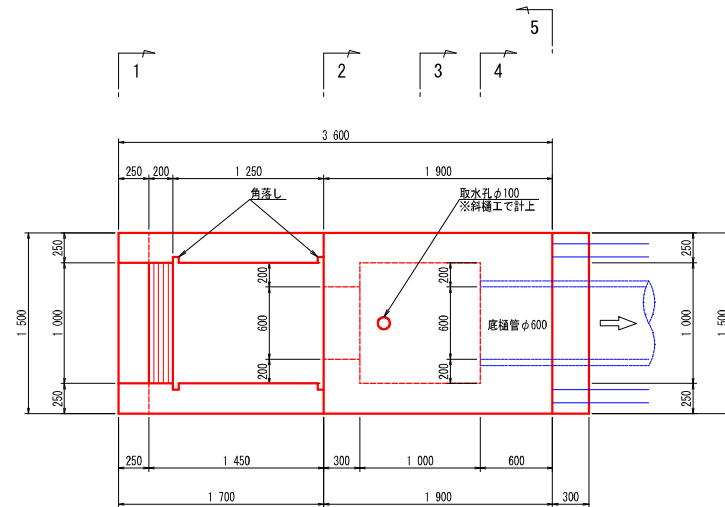


側 面 図

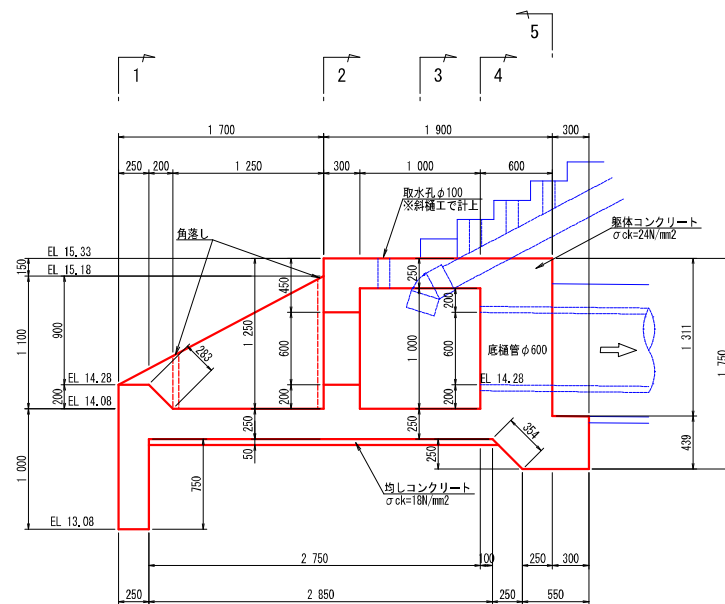


断面図


(1 断 面)

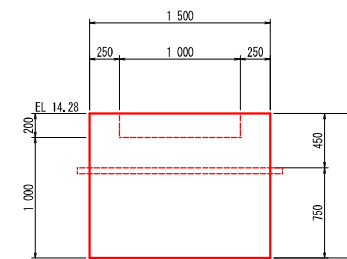


(4 断 面)

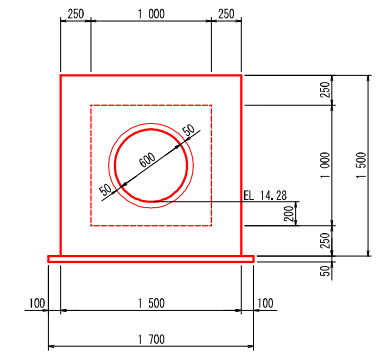


(2 断 面)

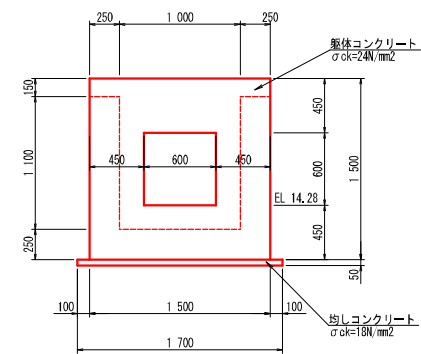

(5 断 面)

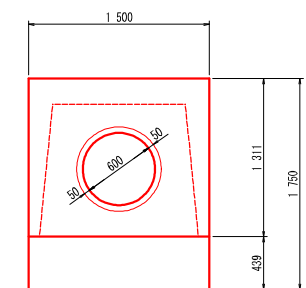


(3 断 面)

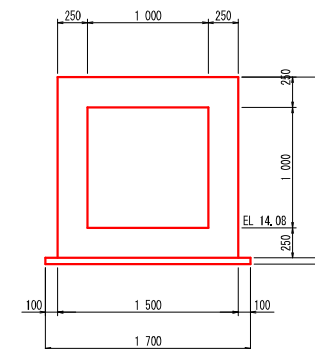

災害 89-101 福原地区（ため池）

工 事 名	令和3年度 福原地区 災害復旧事業		
図 面 名	長 池 土 砂 吐 工 構 造 図		
作成年月日	令和3年 月 日		
縮 尺	1:30	図面番号	8
会 社 名			
事業（務）所名	行橋市		


福原地区（長池）土砂吐工配筋図（1）

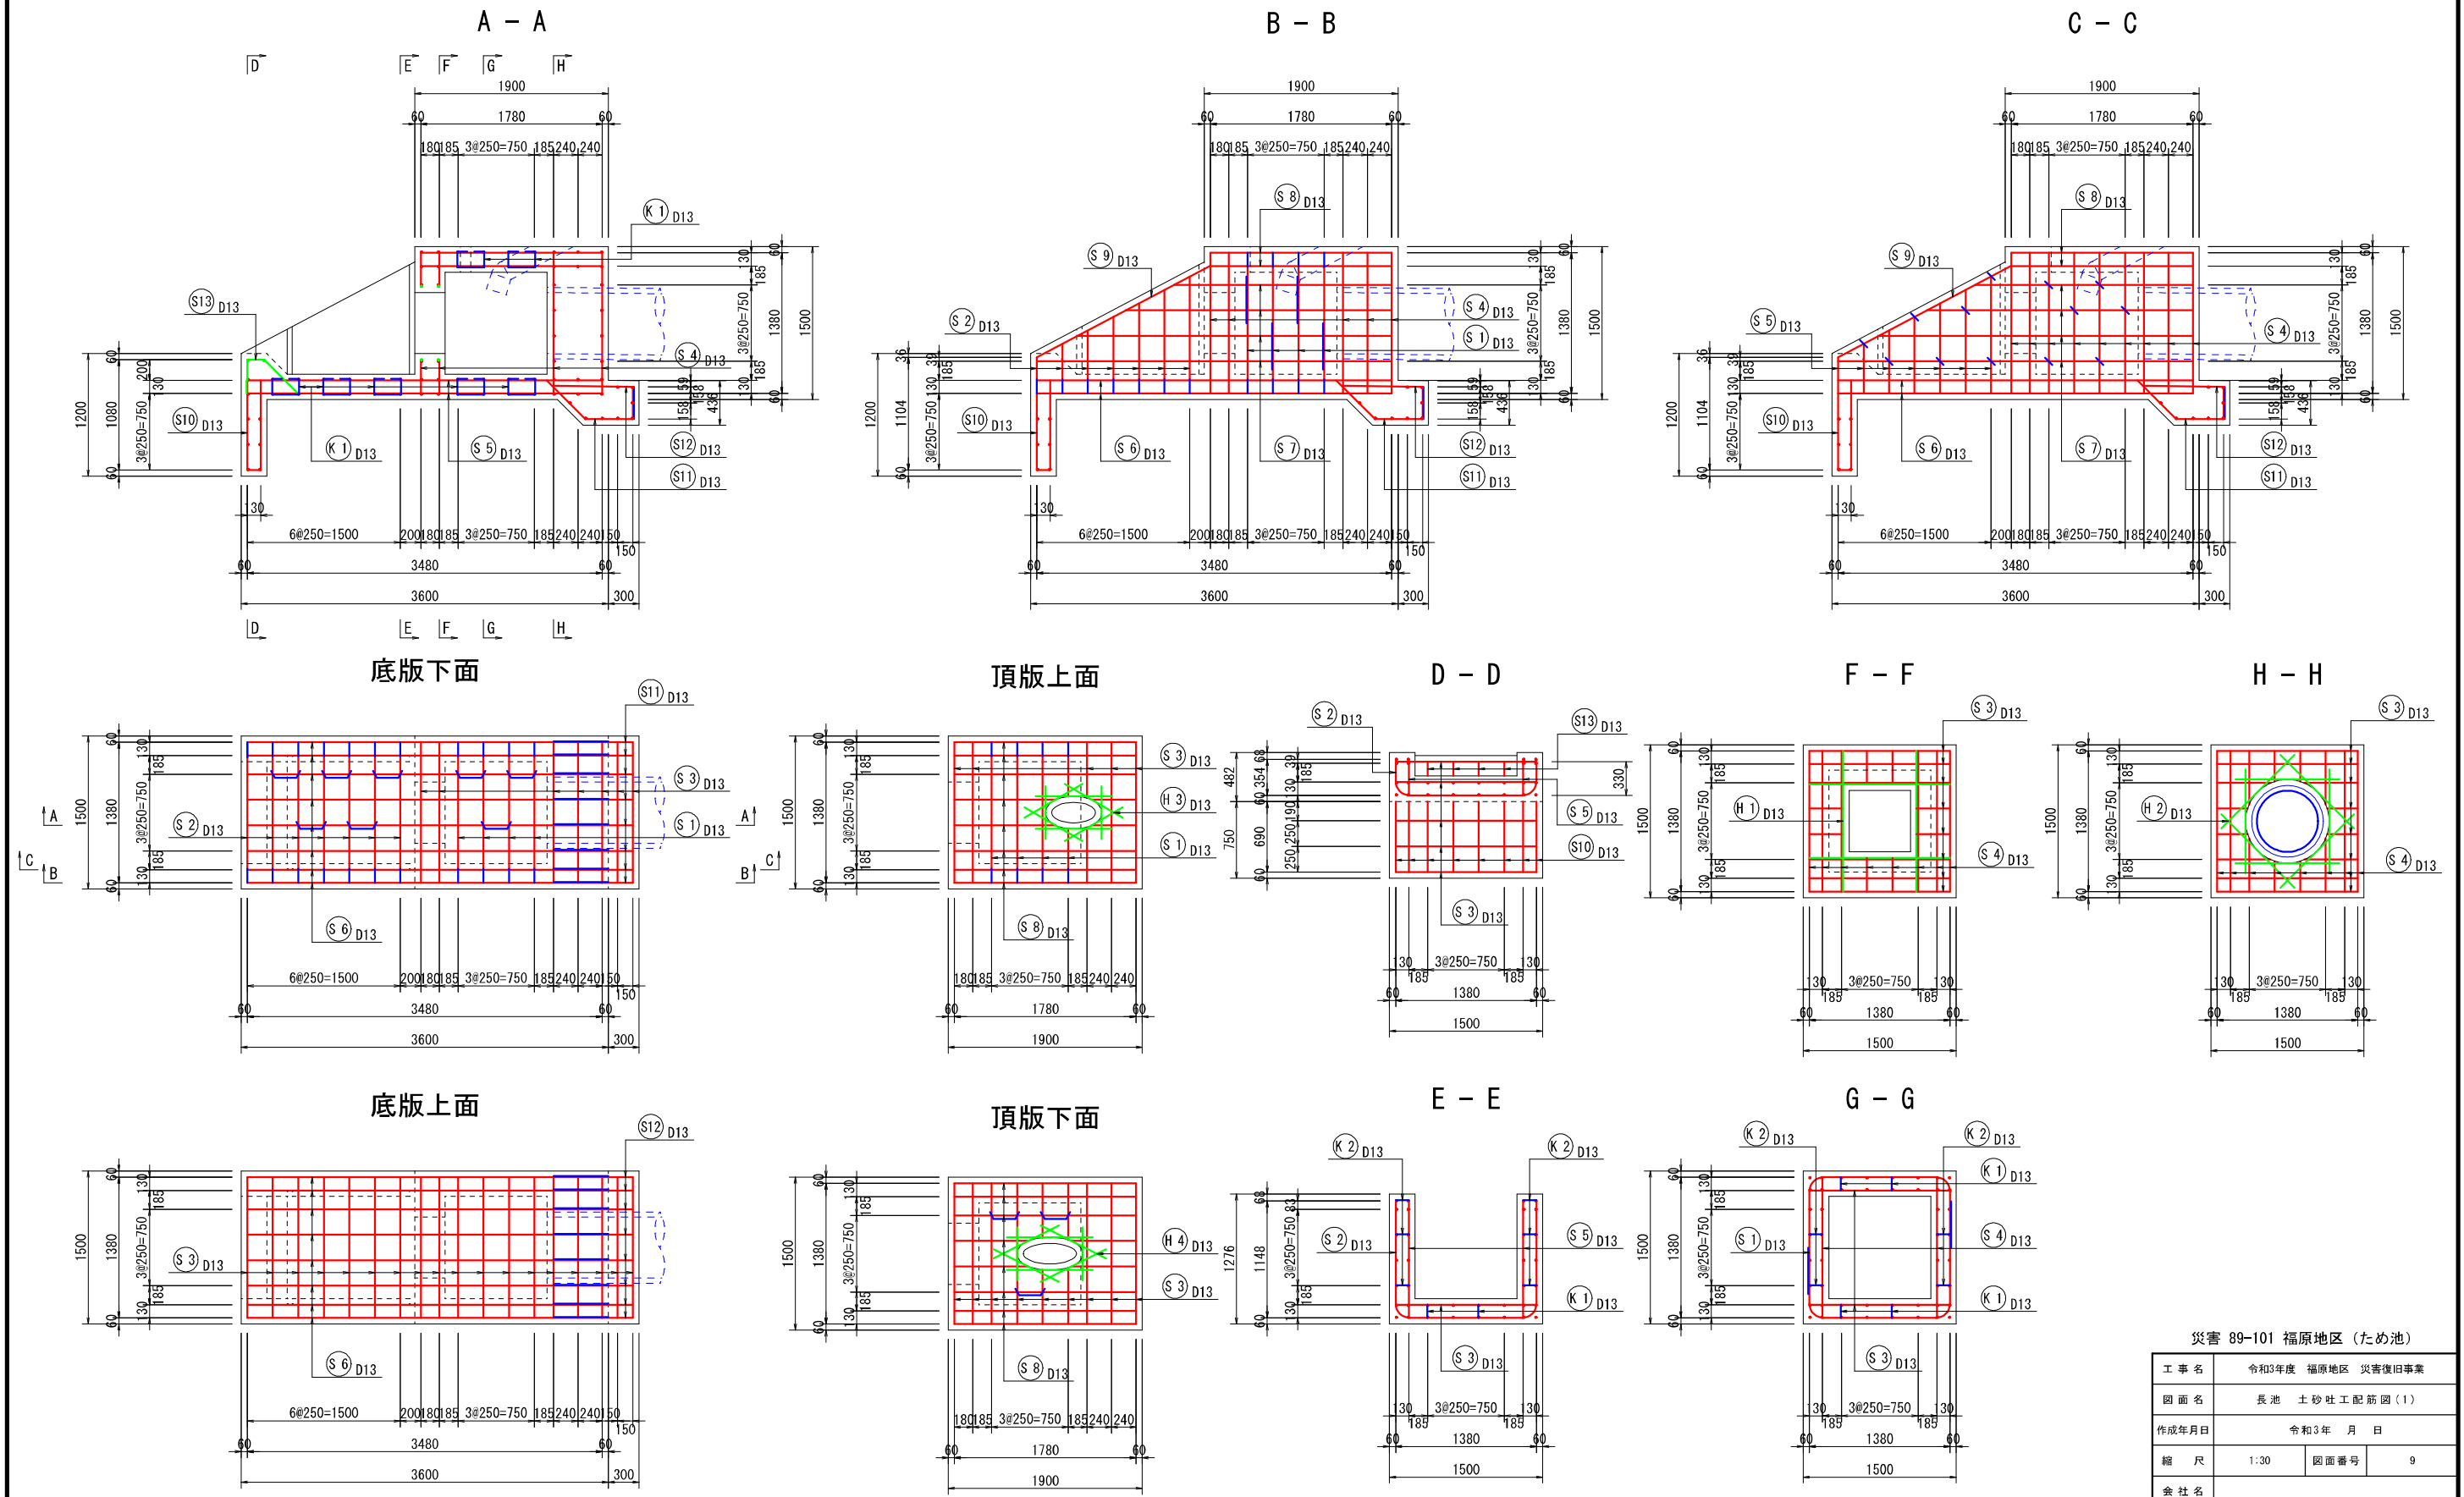


災害 89-101 福原地区（ため池）			
工事名	令和3年度 福原地区 災害復旧事業		
図面名	長池 土砂吐工配筋図（1）		
作成年月日	令和3年 月 日		
縮尺	1:30	図面番号	9
会社名			
事業(務)所名	行橋市		

福原地区（長池）底樋工構造図


平面図 1:50

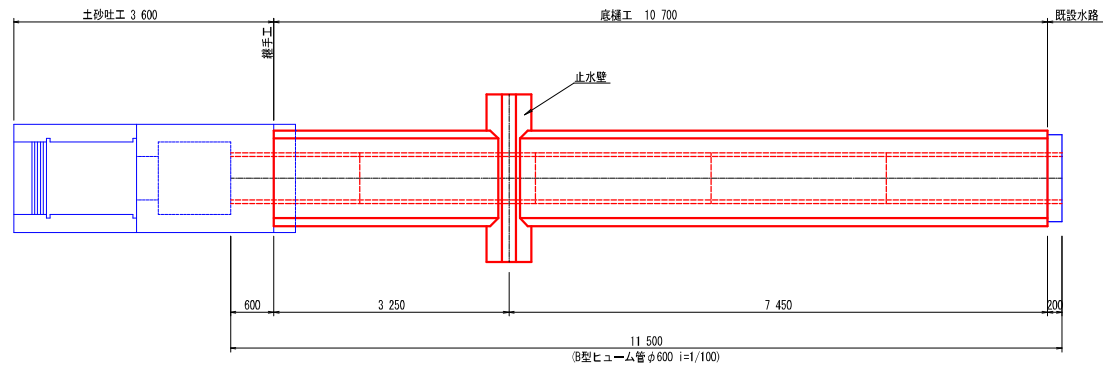


側面図 1:50

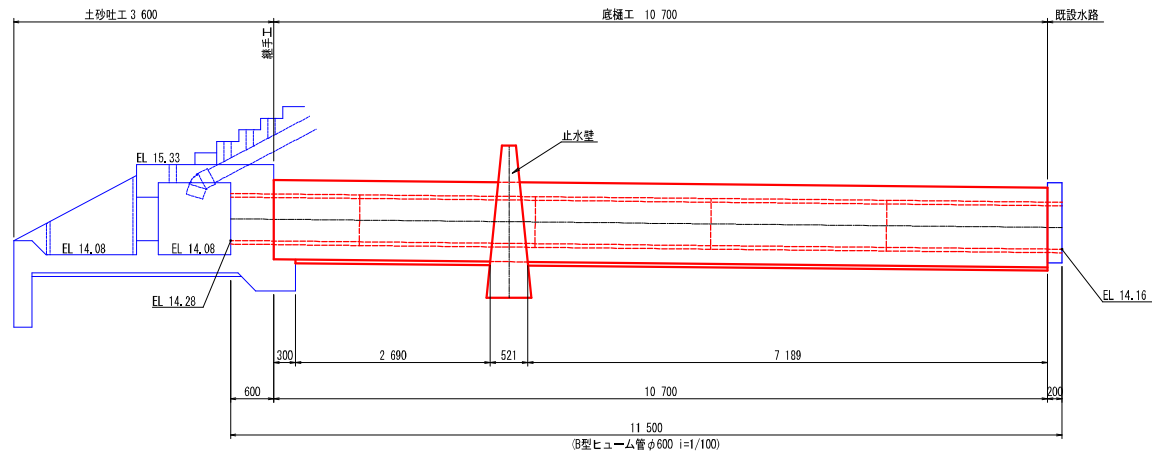


底樋断面図 1:30

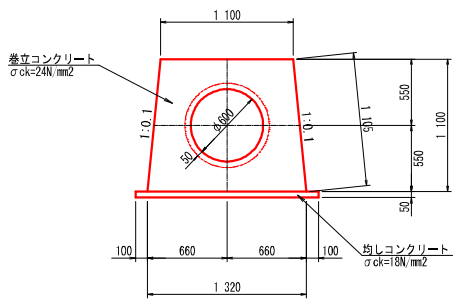


(平面図)

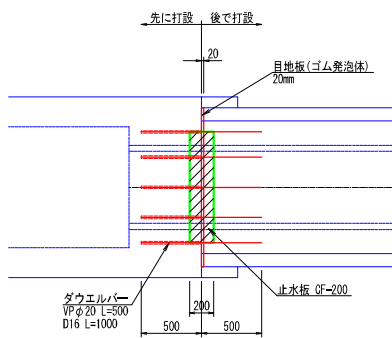

(側面図)

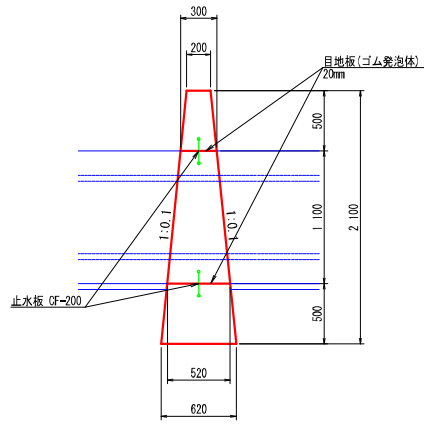


(平面図)

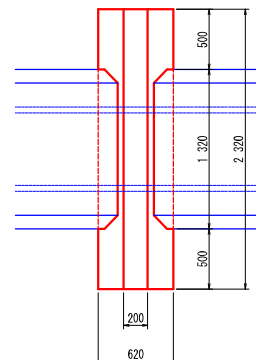


止水壁詳細図 1:30

(正面図)

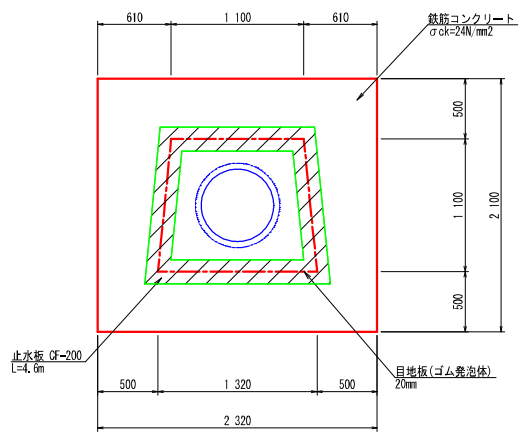


継手詳細図 1:30

(側面図)

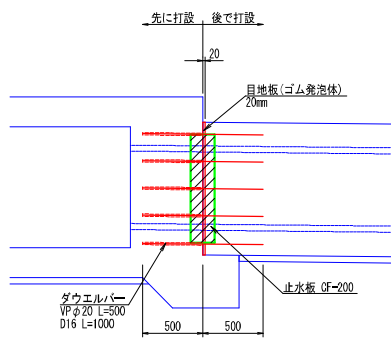



(断面図)

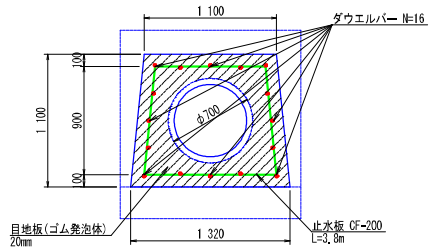

災害 89-101 福原地区（ため池）

工事名	令和3年度 福原地区 災害復旧事業		
図面名	長池 底樋工 構造図		
作成年月日	令和3年 月 日		
縮尺	1:50	図面番号	11
会社名			
事業(務)所名	行橋市		

福原地区（長池）底樋工配筋図

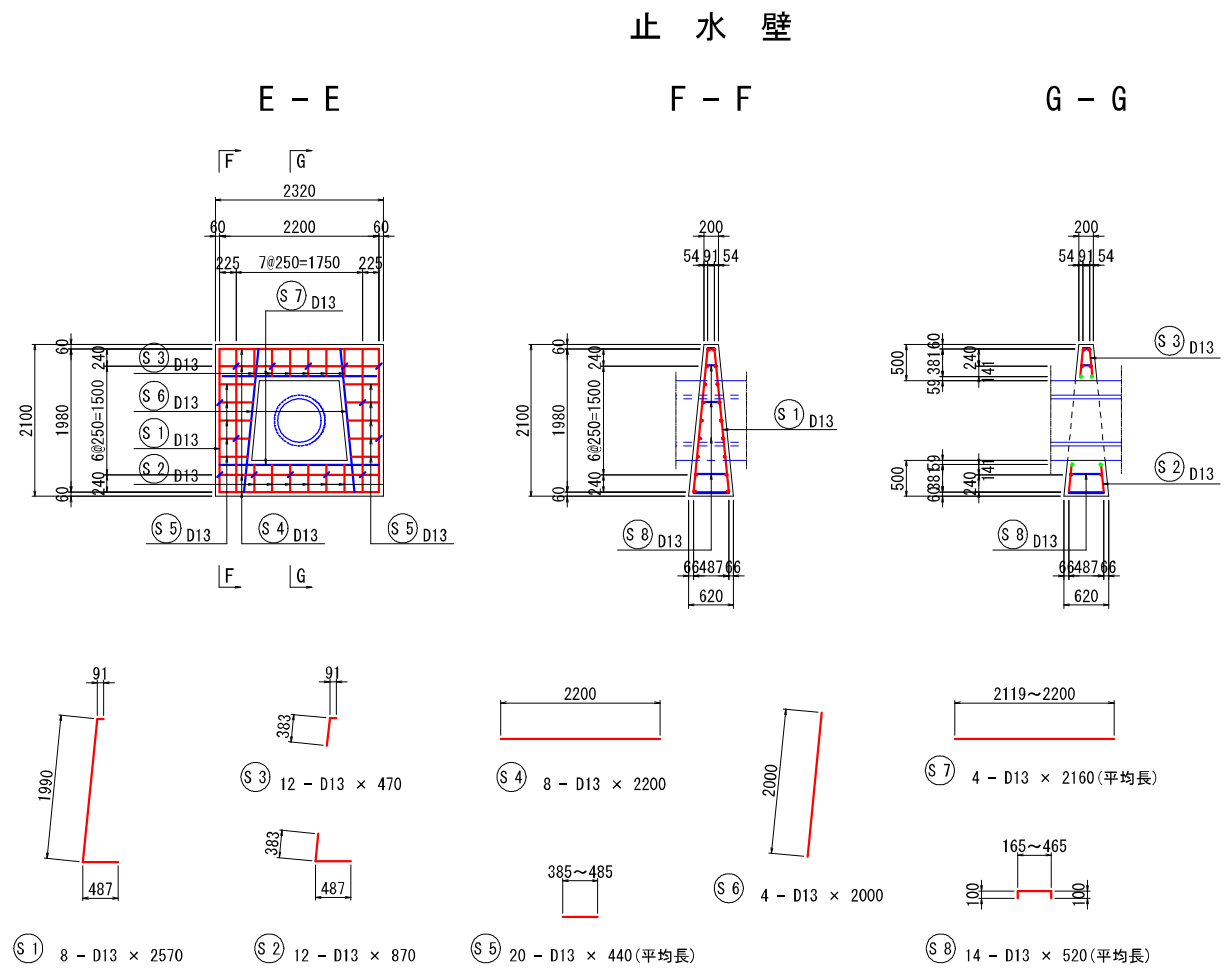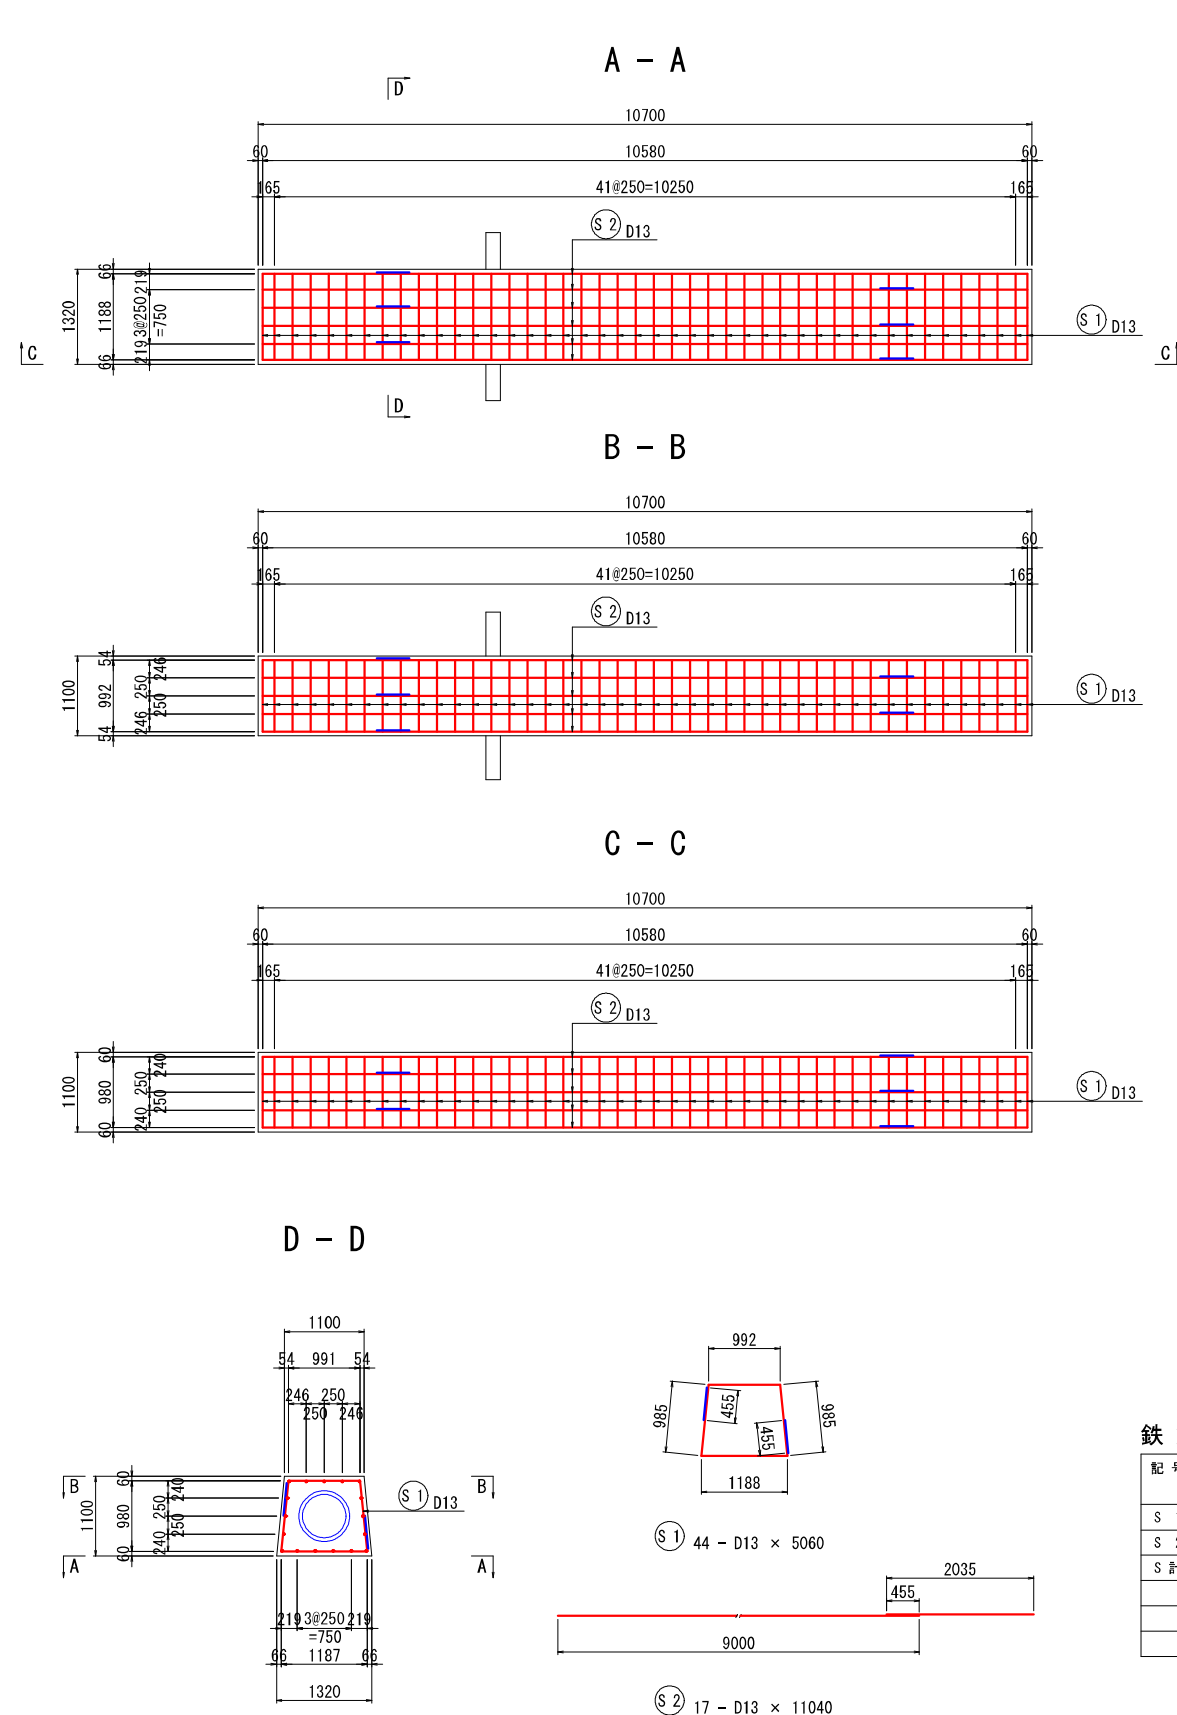

止水壁

鉄筋重量表							
記号	径	長さ (mm)	本数	単位重量 (kg/m)	1本当り重量 (kg)	重量 (kg)	摘要
S 1	D13	2560	8	0.995	2.547	20.376	└
S 2	D13	870	12	0.995	0.866	10.392	┐
S 3	D13	470	12	0.995	0.468	5.616	└┐
S 4	D13	2200	8	0.995	2.189	17.512	—
S 5	D13	440	20	0.995	0.438	8.760	— 平均長
S 6	D13	2000	4	0.995	1.990	7.960	/
S 7	D13	2160	4	0.995	2.149	8.596	— 平均長
S 8	D13	520	14	0.995	0.517	7.238	┐ 平均長
S 計						86.450 kg	
						D13	86.450 kg

鉄筋重量表


記号	径	長さ (mm)	本数	単位重量 (kg/m)	1本当り重量 (kg)	重量 (kg)	摘要
S 1	D13	5060	44	0.995	5.035	221.540	└
S 2	D13	11040	17	0.995	10.985	186.745	—
S 計						431.778 kg	
						D13	408.285 kg

災害 89-101 福原地区（ため池）


工事名	令和3年度 福原地区 災害復旧事業		
図面名	長池 底樋工配筋図		
作成年月日	令和3年 月 日		
縮尺	1:30	図面番号	12
会社名			
事業(務)所名	行橋市		

福原地区（長池）斜樋工構造図

平面図

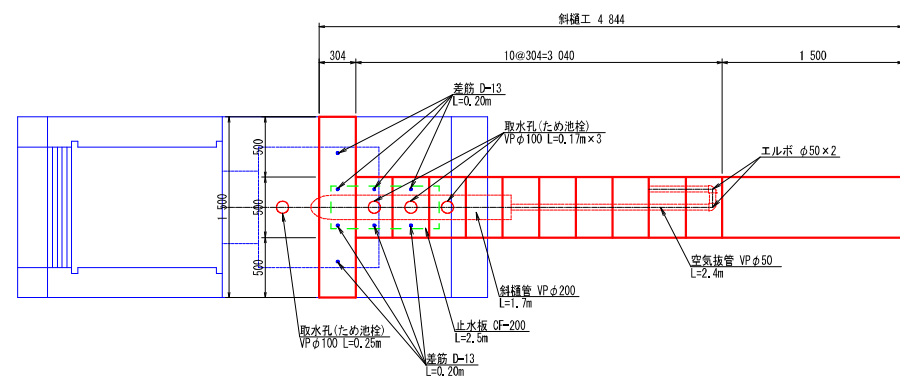


側面図

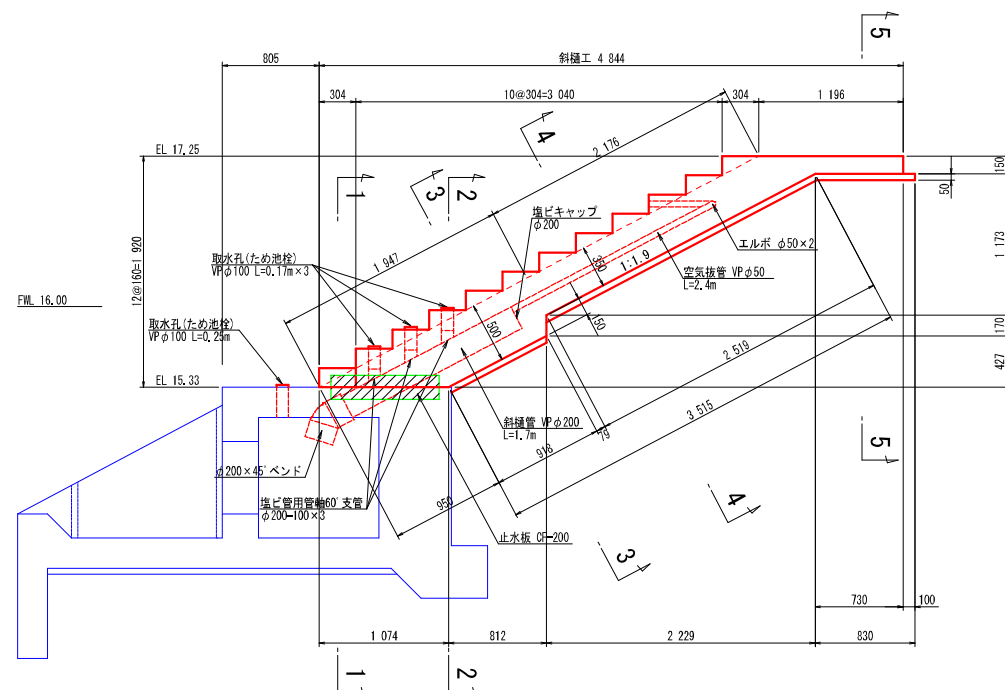


断面図


(1 - 1 断面)

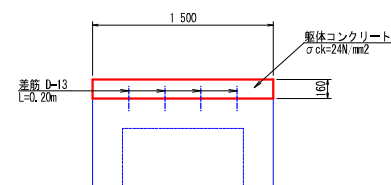


(2 - 2 断面)

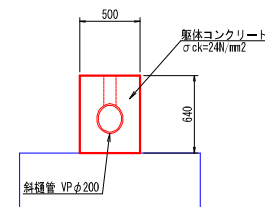


(3 - 3 断面)

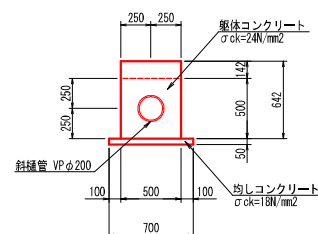

(4 - 4 断面)

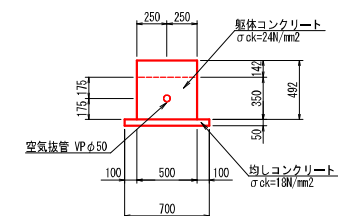

(5 - 5 断面)

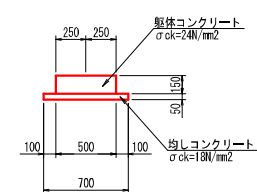


災害 89-101 福原地区（ため池）


工事名	令和3年度 福原地区 災害復旧事業		
図面名	長池 斜樋工 構造図		
作成年月日	令和3年 月 日		
縮尺	1:30	図面番号	13
会社名			
事業(務)所名	行橋市		

福 原 地 区 (長 池) 斜 樋 工 配 筋 図


平面図(底版部)

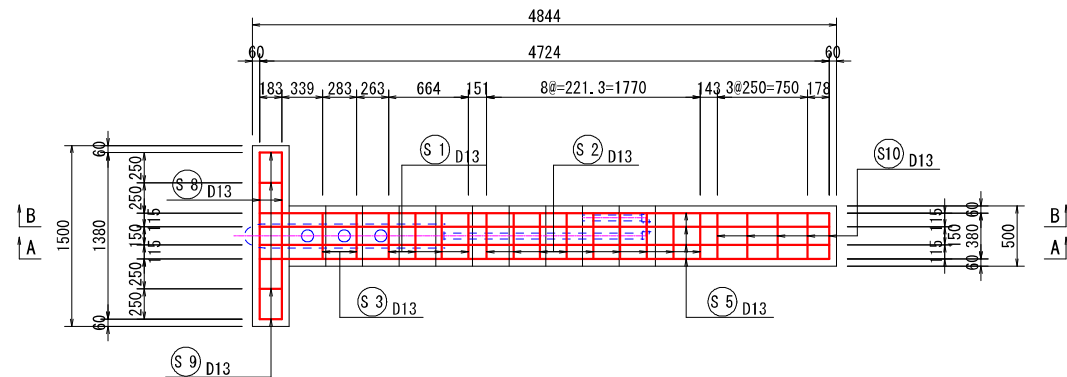


C - C

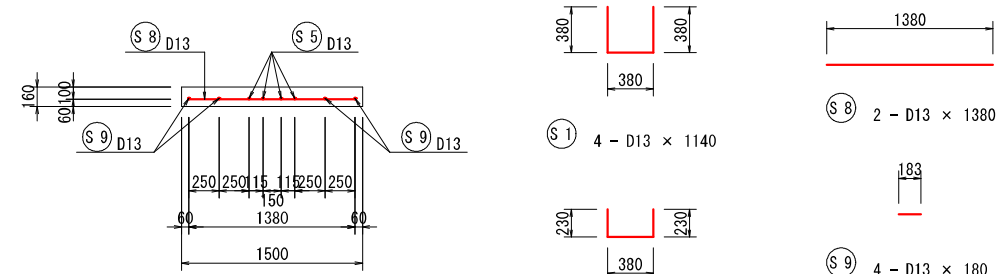


A - A

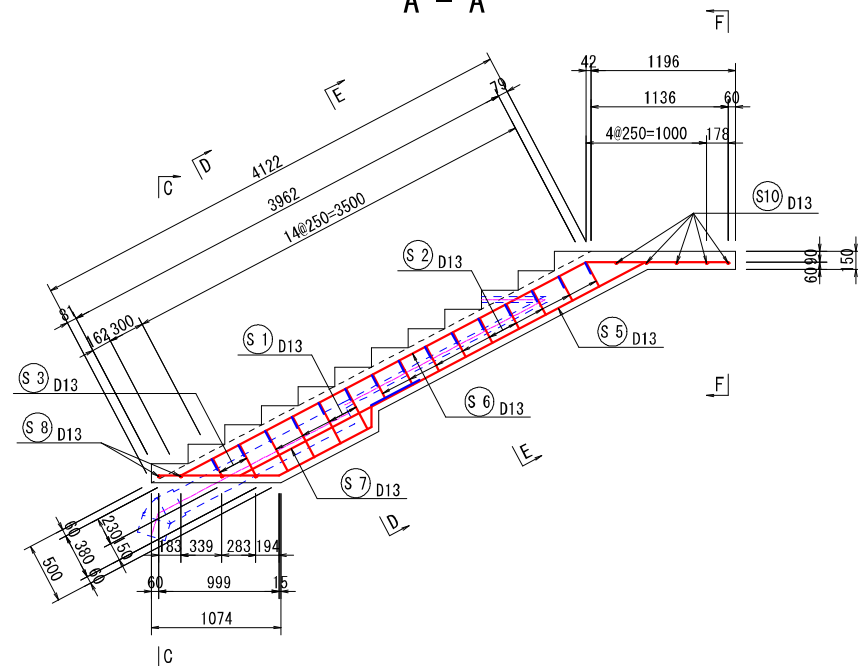



D - D

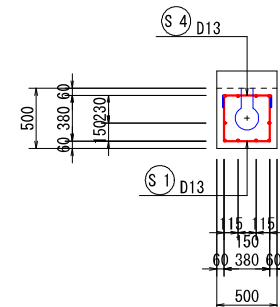

E - E

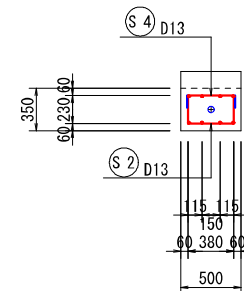

F - F

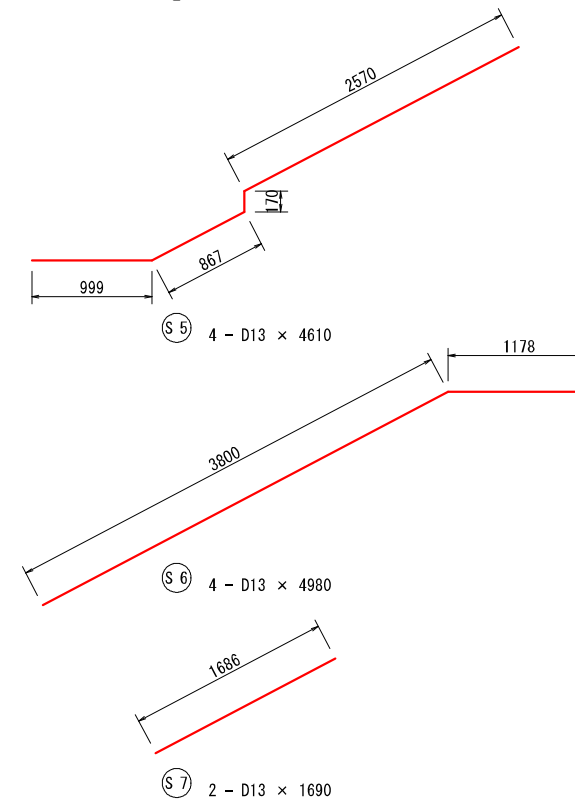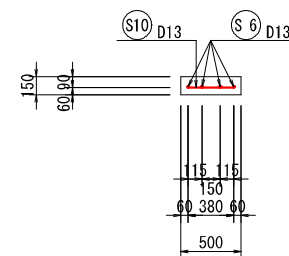

鉄筋重量表


記 号	径	長 さ (mm)	本数	単位重量 (kg/m)	1本当り重量 (kg)	重 量 (kg)	摘 要
S 1	D13	1140	4	0.995	1.134	4.536	┐
S 2	D13	840	9	0.995	0.836	7.524	┐
S 3	D13	830	2	0.995	0.826	1.652	┐ 平均長
S 4	D13	580	15	0.995	0.577	8.655	┐
S 5	D13	4610	4	0.995	4.587	18.348	／
S 6	D13	4980	4	0.995	4.955	19.820	／
S 7	D13	1690	2	0.995	1.682	3.364	／
S 8	D13	1380	2	0.995	1.373	2.746	—
S 9	D13	180	4	0.995	0.179	0.716	—
S 10	D13	380	5	0.995	0.378	1.890	—
S 計						69.251 kg	
					D13	69.251 kg	

災害 89-101 福原地区 (ため池)

工事名	令和3年度 福原地区 災害復旧事業		
図面名	長池 斜樋工 配筋図		
作成年月日	令和3年 月 日		
縮 尺	1:30	図面番号	14
会社名			
事業(発)所名	行橋市		


福原地区（長池）裏階段工構造図

平面図 S=1:30

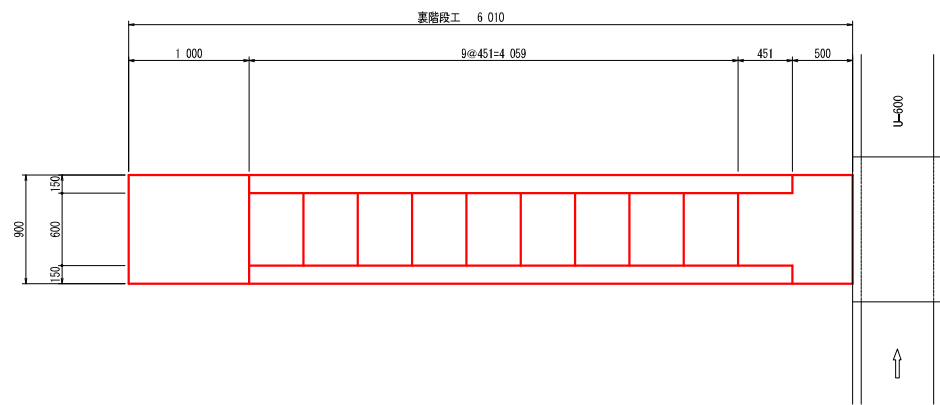


断面図 S=1:20

(1-1 断面)

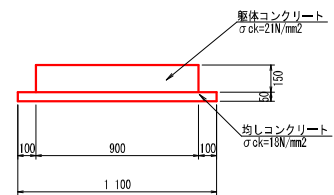


土工図 S=1:20

(1-1 断面)

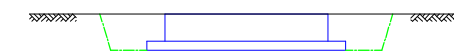


名称	数量
床掘	0.3
埋戻	0.1

(2-2 断面)

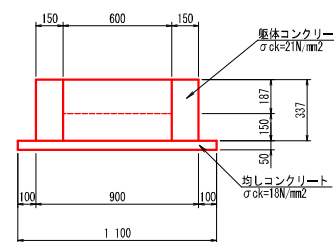


(3-3 断面)

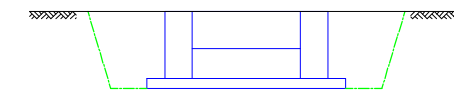

名称	数量
床掘	0.7
埋戻	0.3

側面図 S=1:30

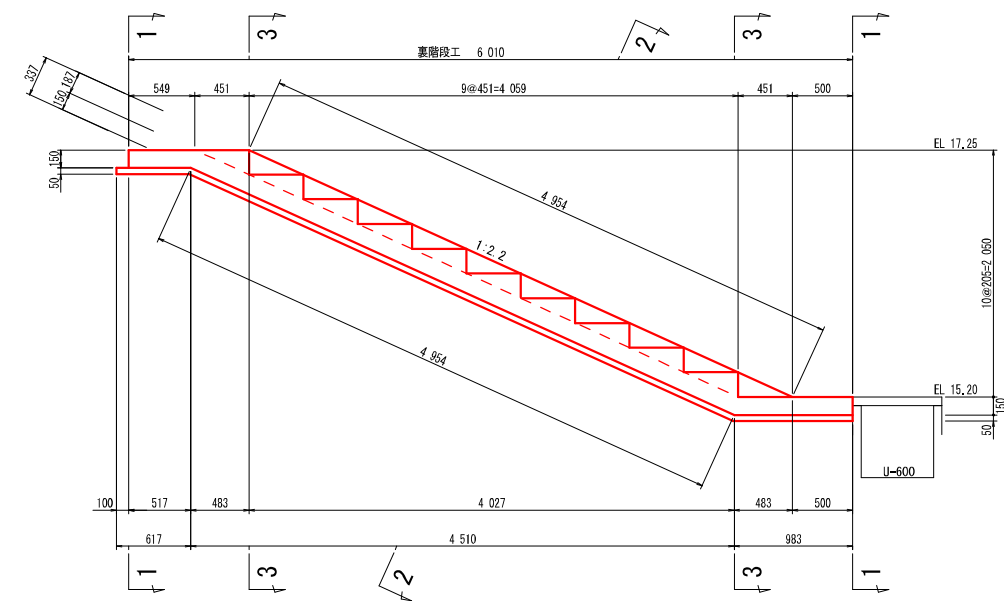


災害 89-101 福原地区（ため池）



工事名	令和3年度 福原地区 災害復旧事業		
図面名	長池 裏階段工構造図		
作成年月日	令和3年 月 日		
縮尺	1:30	図面番号	15
会社名			
事業(務)所名	行橋市		

福原地区（長池）裏階段工配筋図


平面図(底版部)

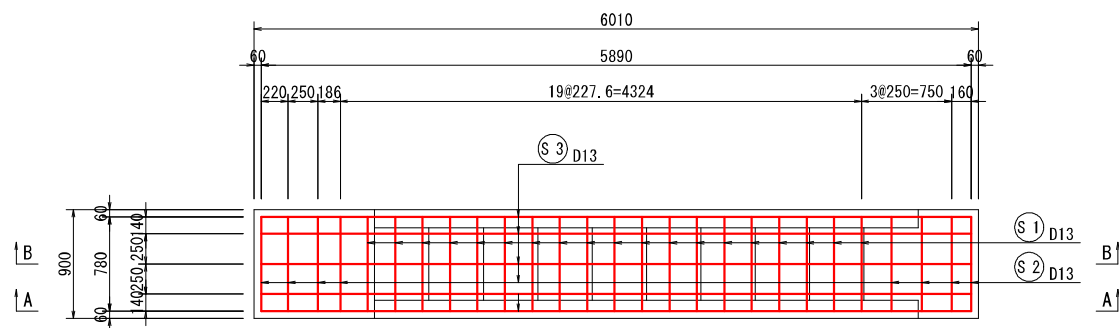

C - C

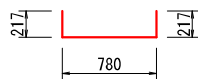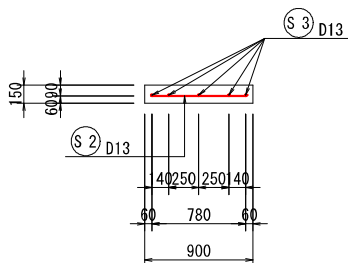


① 19 - D13 × 1210


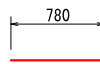


② 8 - D13 × 780


A - A

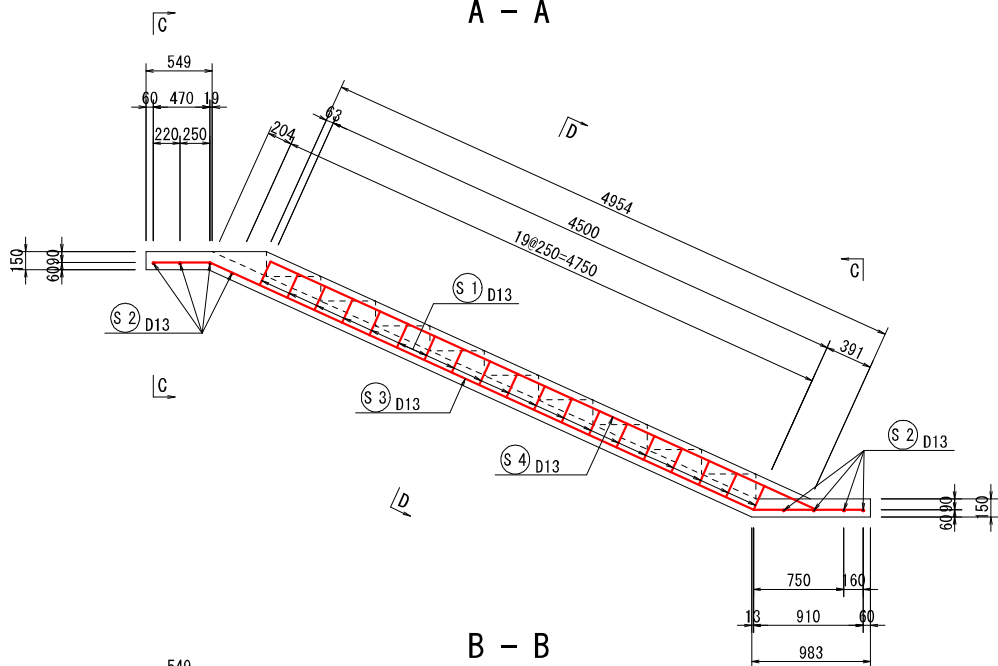

D - D

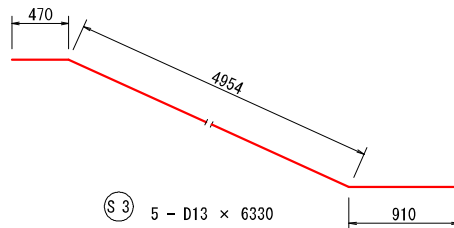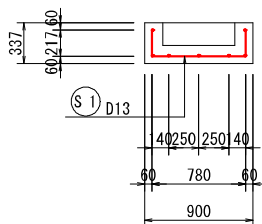


③ 5 - D13 × 6330

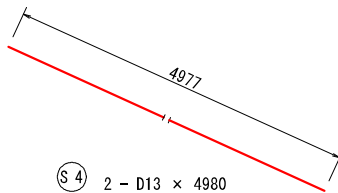

④ 2 - D13 × 4980

B - B

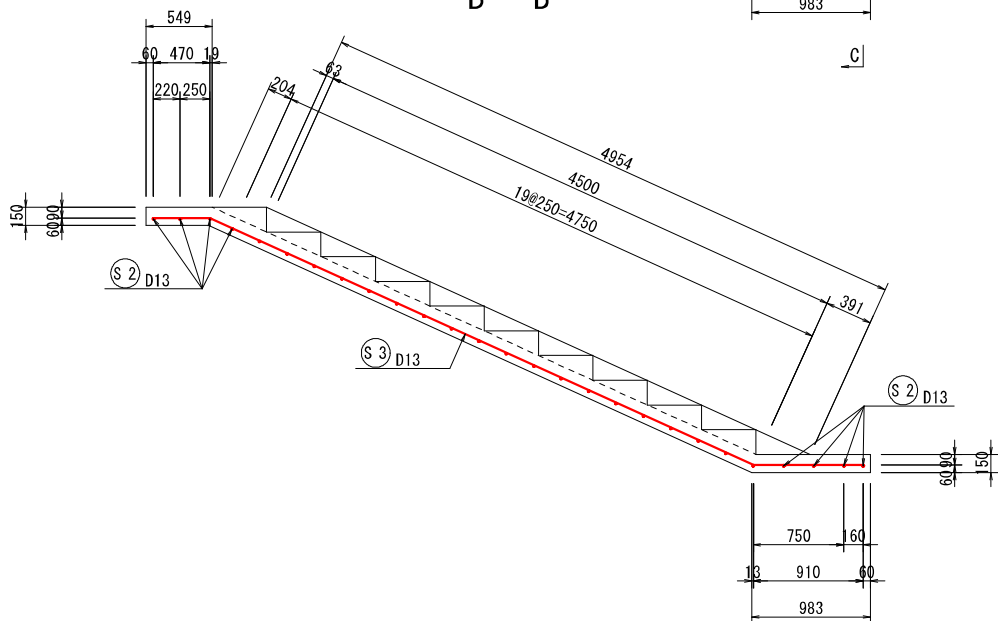

鉄筋重量表


記号	径	長さ (mm)	本数	単位重量 (kg/m)	1本当り重量 (kg)	重量 (kg)	摘要
S 1	D13	1210	19	0.995	1.204	22.876	└┘
S 2	D13	780	8	0.995	0.776	6.208	—
S 3	D13	6330	5	0.995	6.298	31.490	ㄣ
S 4	D13	4980	2	0.995	4.955	9.910	ㄣ
S 計						70.484	kg
						D13	70.484 kg

災害 89-101 福原地区（ため池）


工事名	令和3年度 福原地区 災害復旧事業		
図面名	長池 裏階段工配筋図		
作成年月日	令和3年 月 日		
縮尺	1:30	図面番号	16
会社名			
事業(務)所名	行橋市		

福原地区（長池）構造物撤去図


撤去平面図 1:100

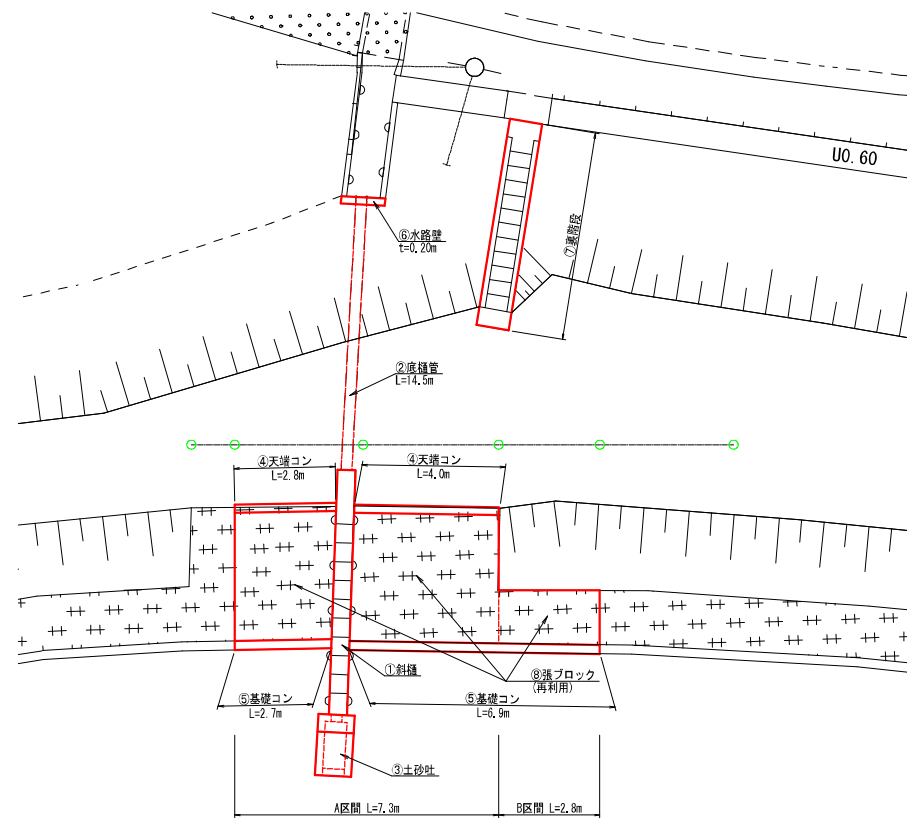

撤去側面図 1:100

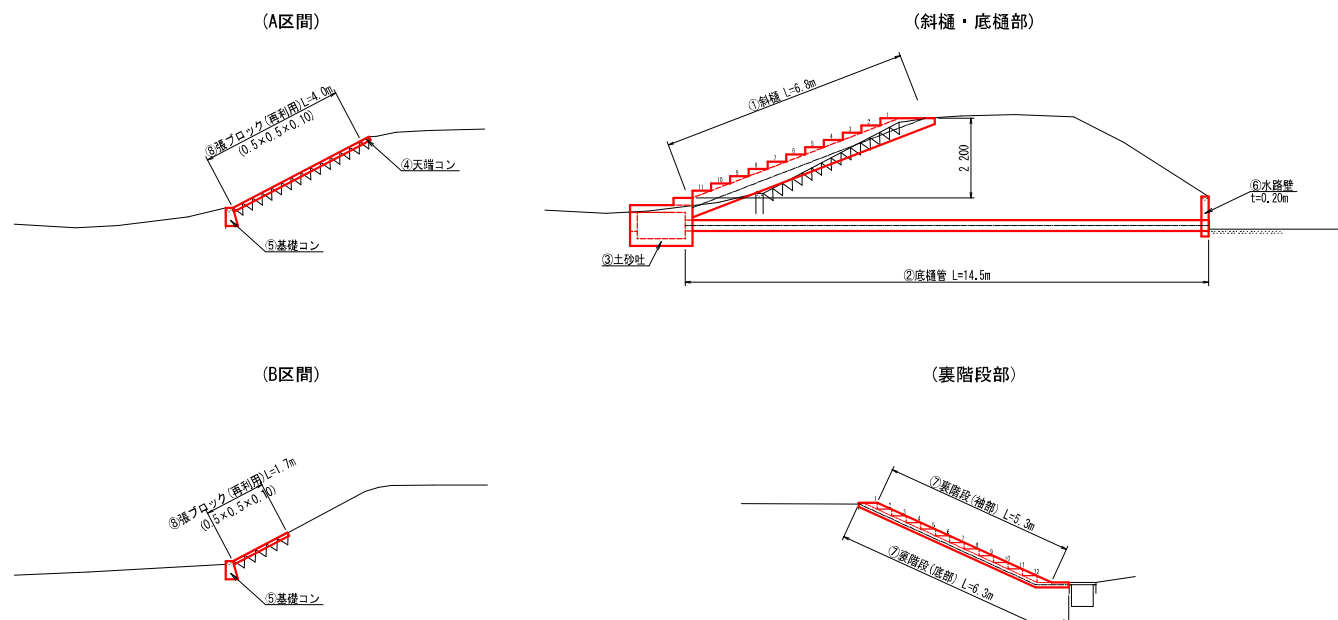


撤去断面图 1:20

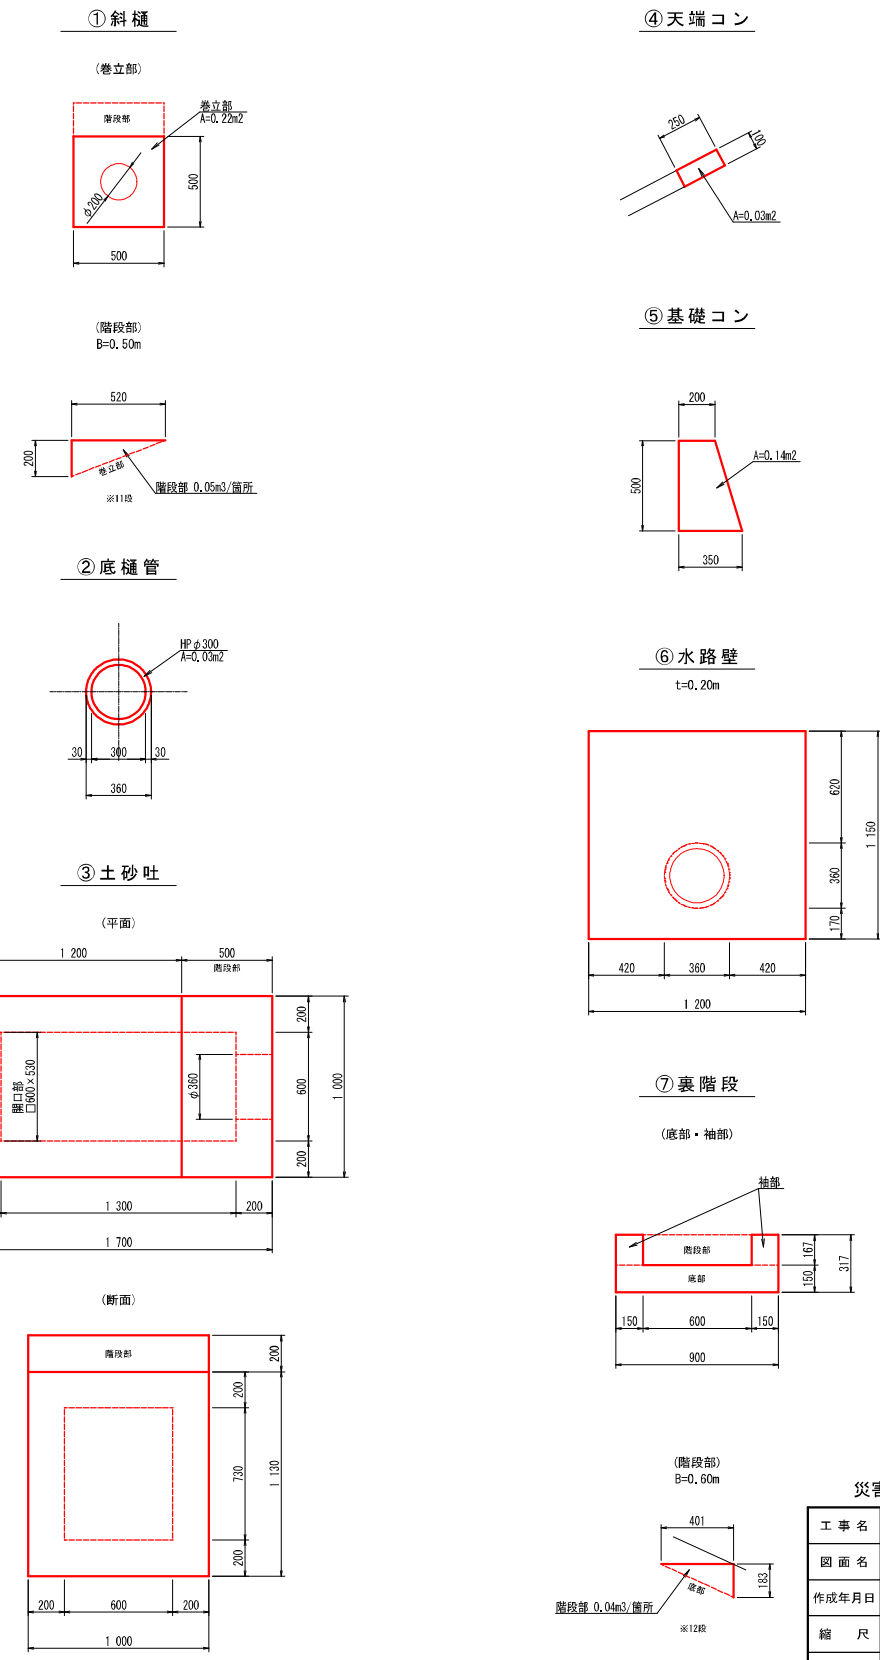


災害 89-101 福原地区 (ため池)			
工 事 名	令和3年度 福原地区 災害復旧事業		
図 面 名	長池 構造物撤去 図		
作成年月日	令和3年 月 日		
縮 尺	1:100	図面番号	17
会 社 名			
事業(施)所名	行橋市		

福原地区（長池）復旧工詳細図


張ブロック展開図 1:100

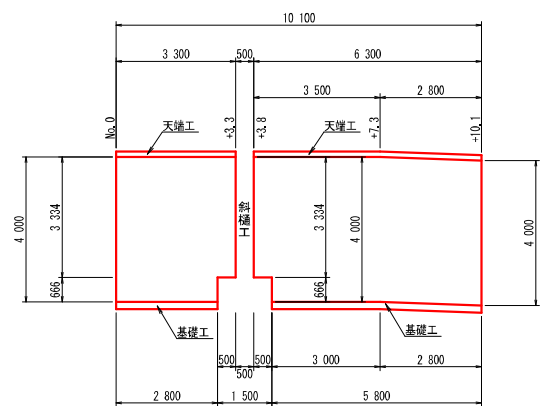


水路壁復旧図 1:20

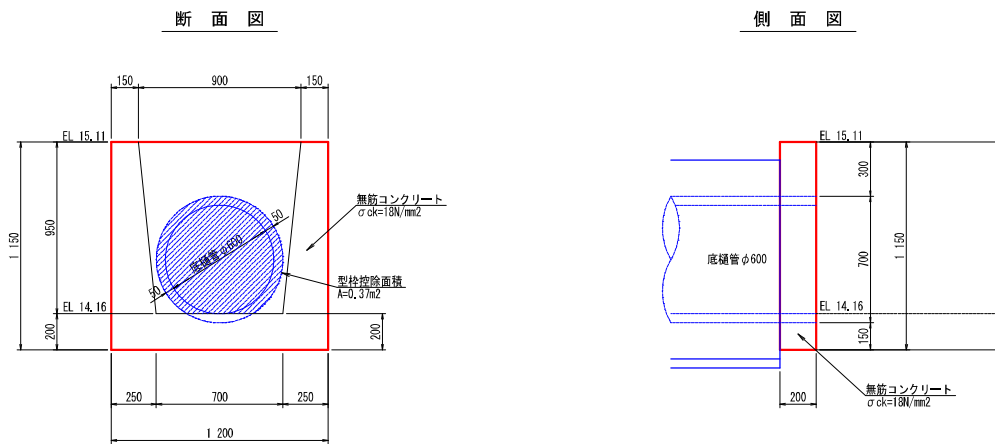

張ブロック標準断面図 1:50

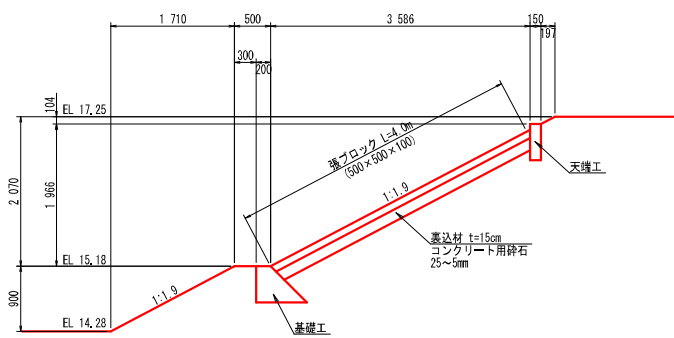


天端工 1:20

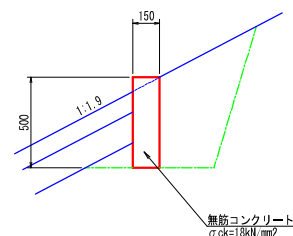

天端工土工数量		
区分	単位	数量
床 掘	m2	0.34
埋 戻	m2	0.27

基礎工 1:20

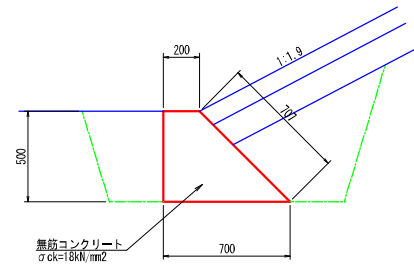


基礎工土工数量		
区分	単位	数量
床 掘	m2	0.73
埋 戻	m2	0.50

災害 89-101 福原地区（ため池）


工 事 名	令和3年度 福原地区 災害復旧事業		
図 面 名	長 池 復 旧 工 詳 細 図		
作成年月日	令和3年 月 日		
縮 尺	1:100	図面番号	18
会 社 名			
事業(務)所名	行橋市		

福原地区（長池）仮設計画図


平面図 1:250

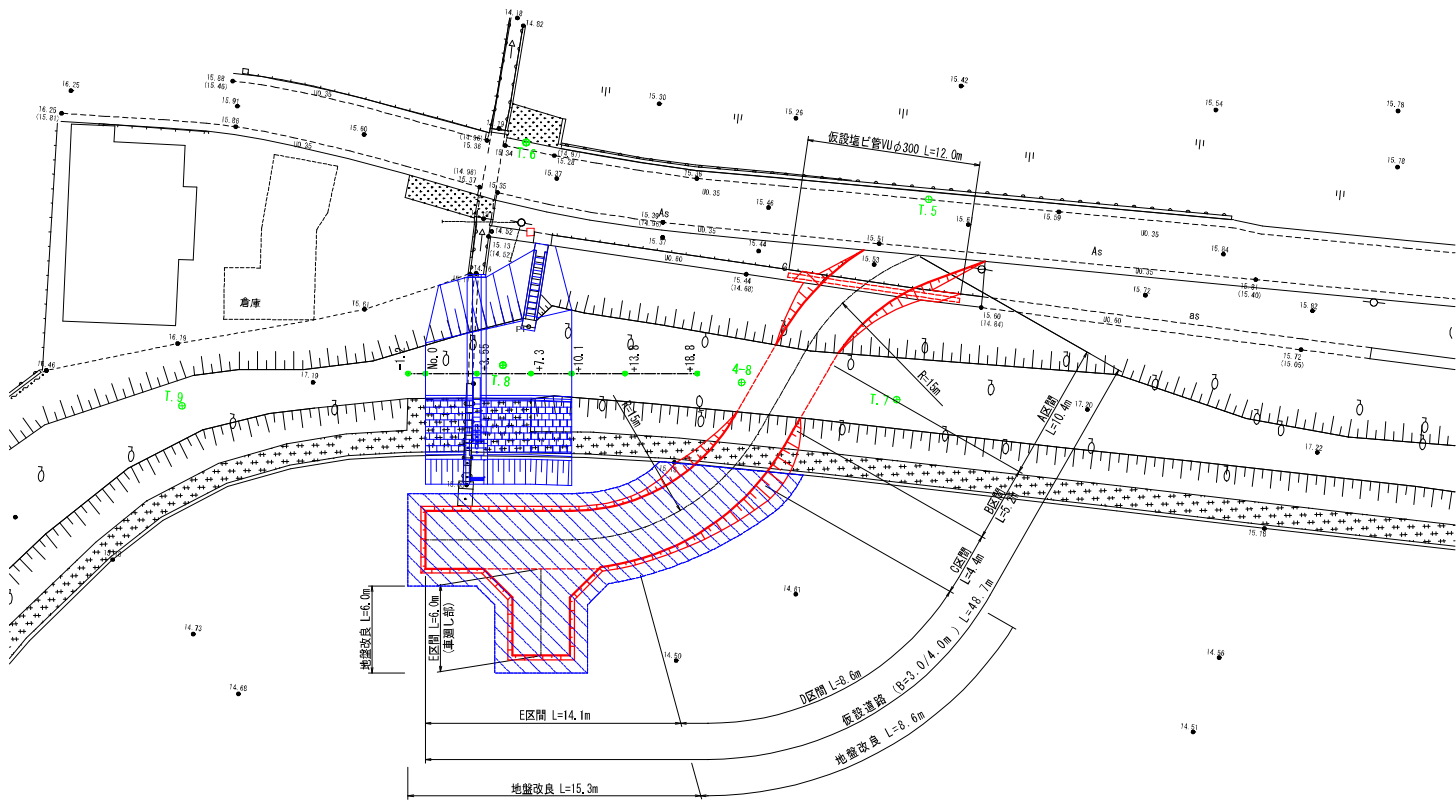

断面図 1:100

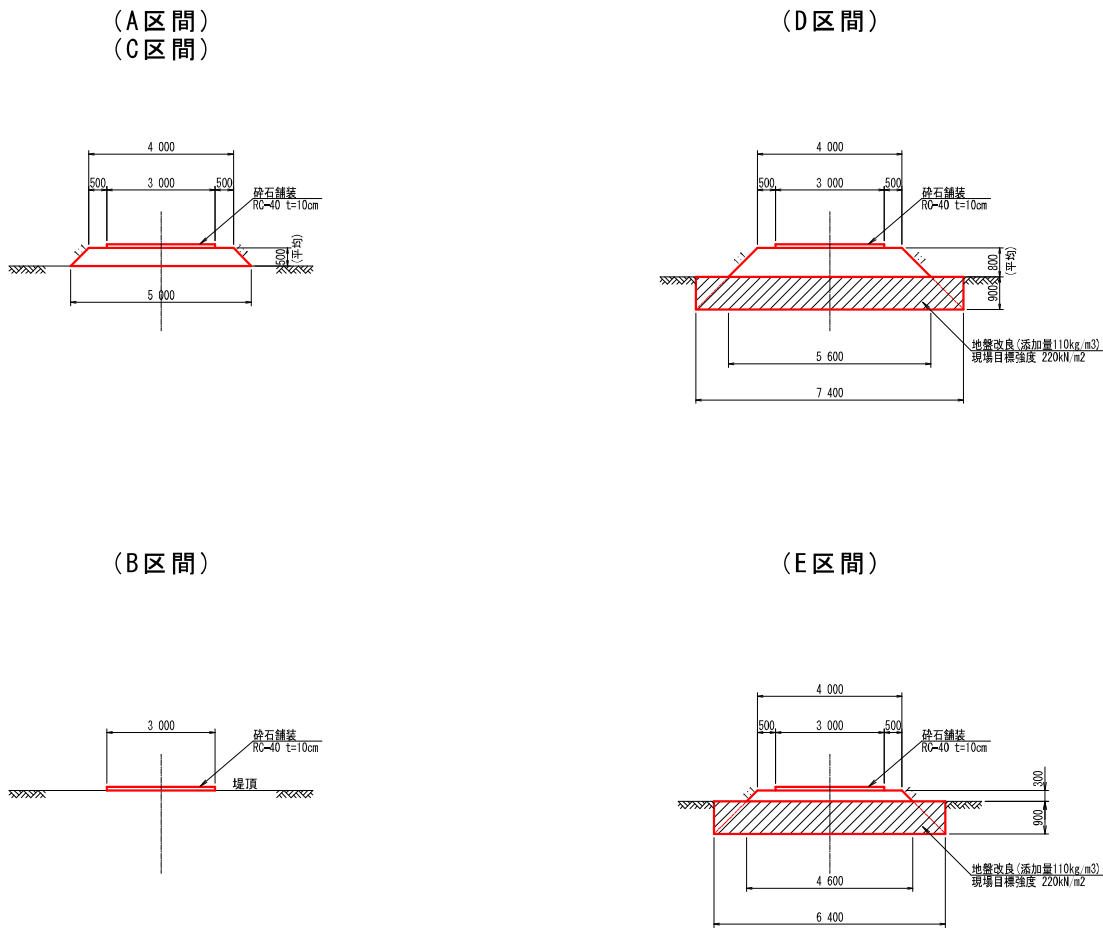

縦断面図 1:250

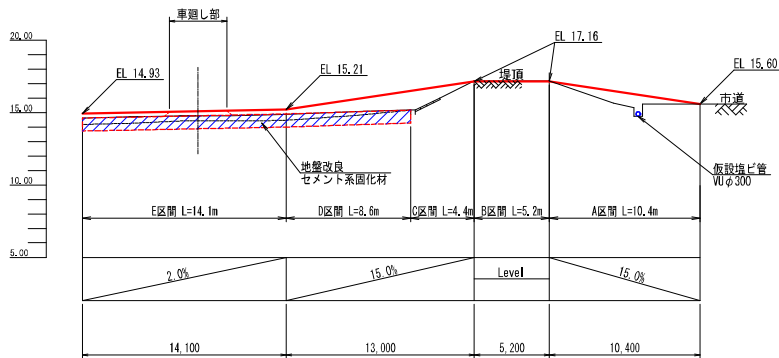

災害 89-101 福原地区（ため池）

工事名	令和3年度 福原地区 災害復旧事業		
図面名	長池 仮設計画図		
作成年月日	令和3年 月 日		
縮尺	1:250	図面番号	19
会社名			
事業(務)所名	行橋市		