


位置図

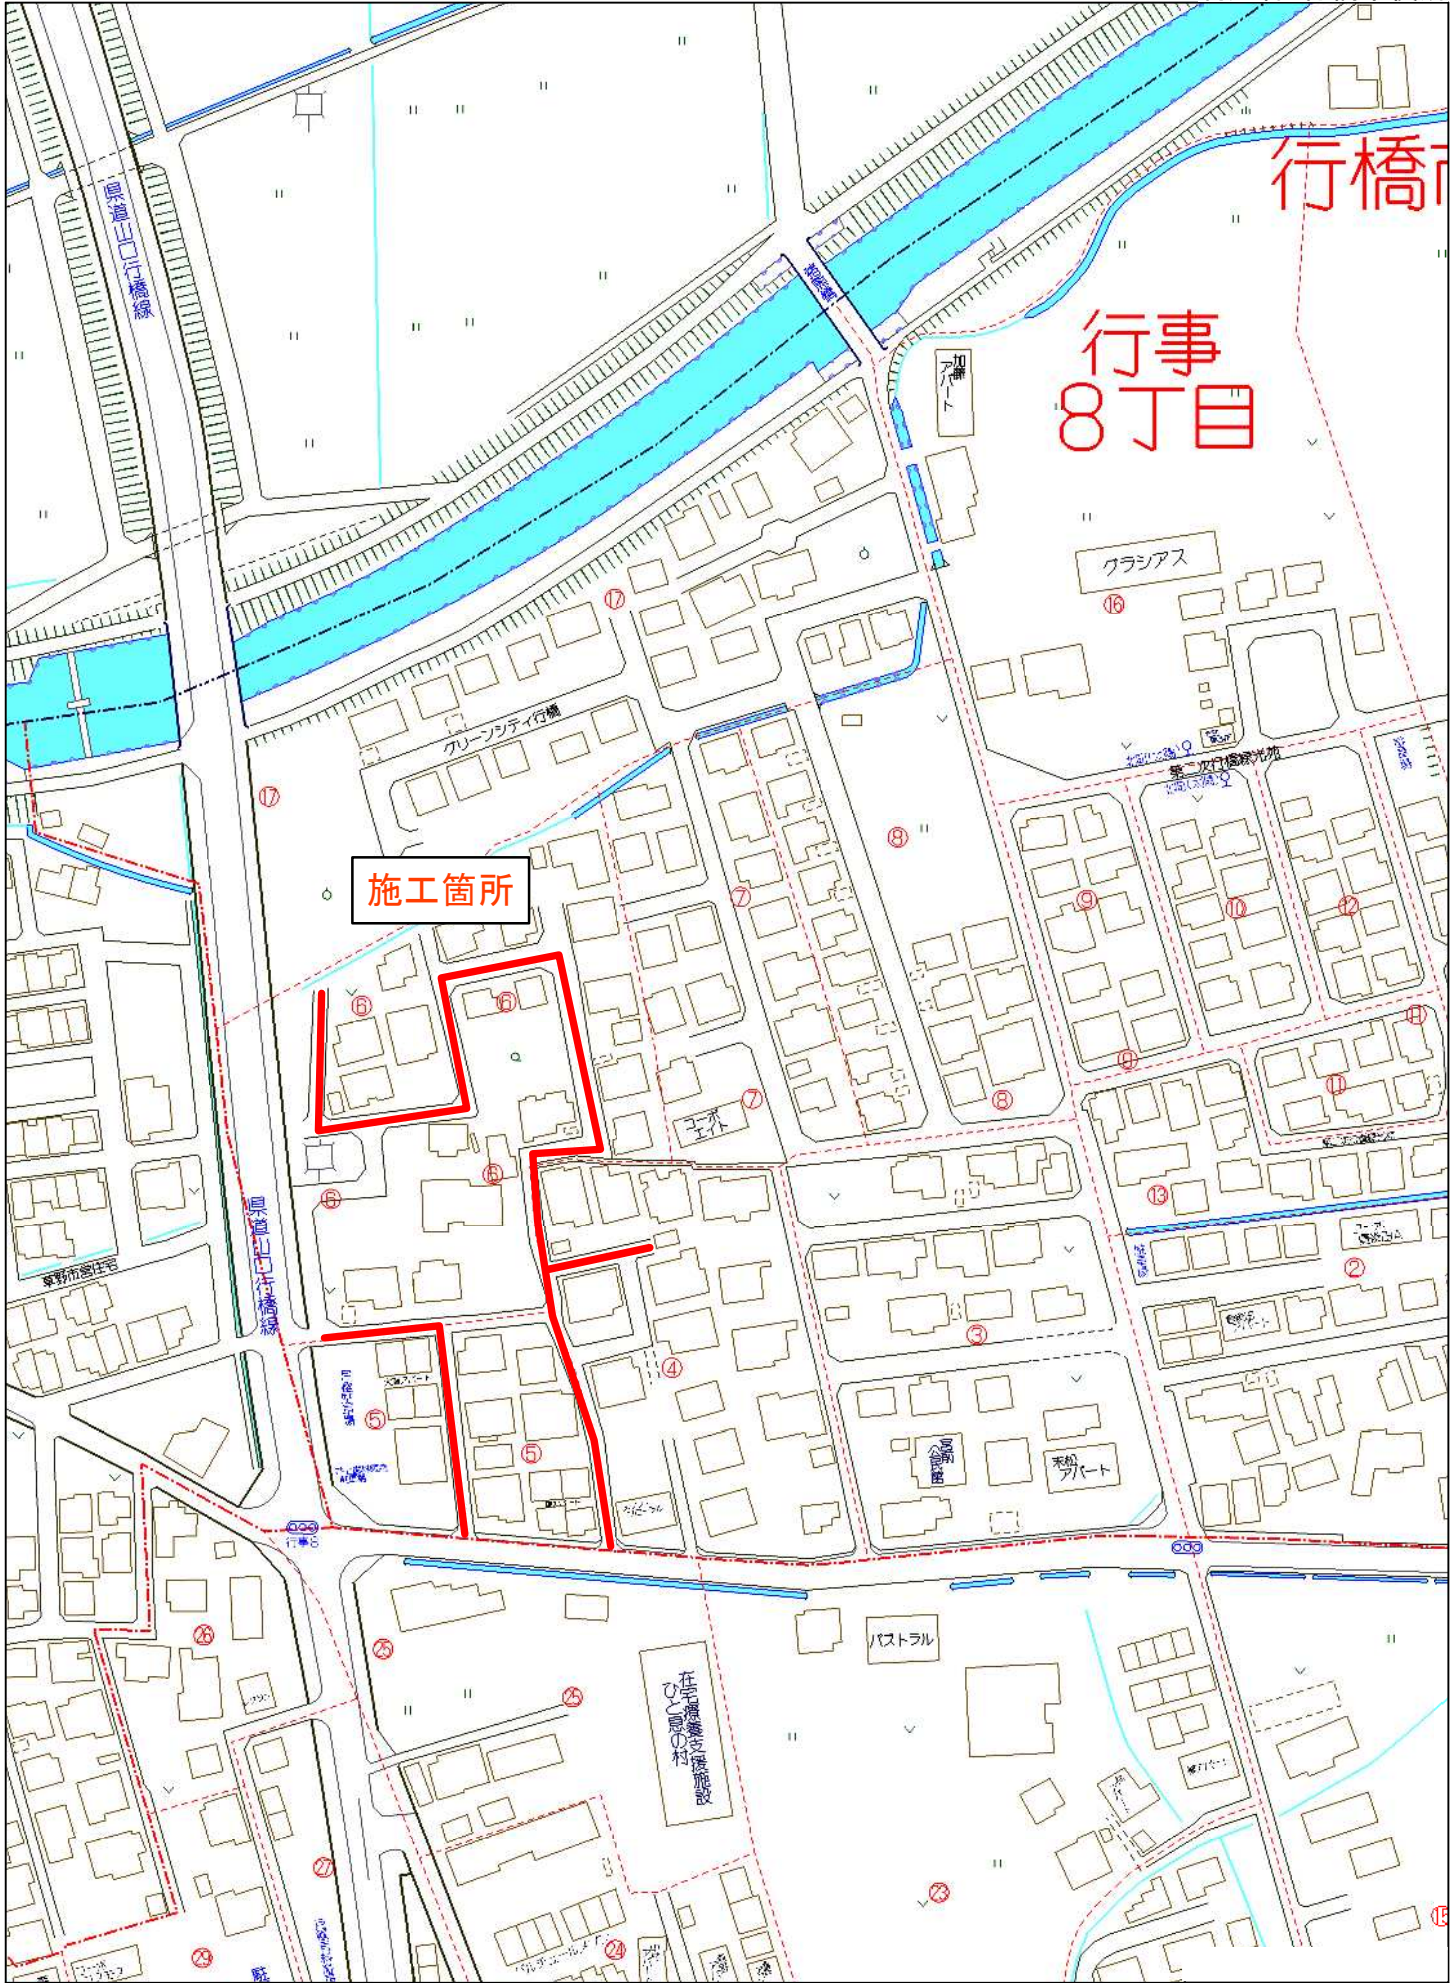


行橋市行事8丁目付近

縮尺 1 / 2,000 | 60m

工事年度	令和 3 年度 度起工 災害定			第 号	工区
工事名	配水管切替工事(行事八丁目2工区)				工事
工事箇所	行橋 町 郡 村	行事八丁目		地内	
図面名	平 面 図				
縮 尺	1/1000	図面番号	全 1 2 葉之内 1 号		
事務所名	行橋市環境水道部上水道課				
認 可	当 初 第 回変更	認 可	当 初 第 回変更	査 定	



行事八丁目


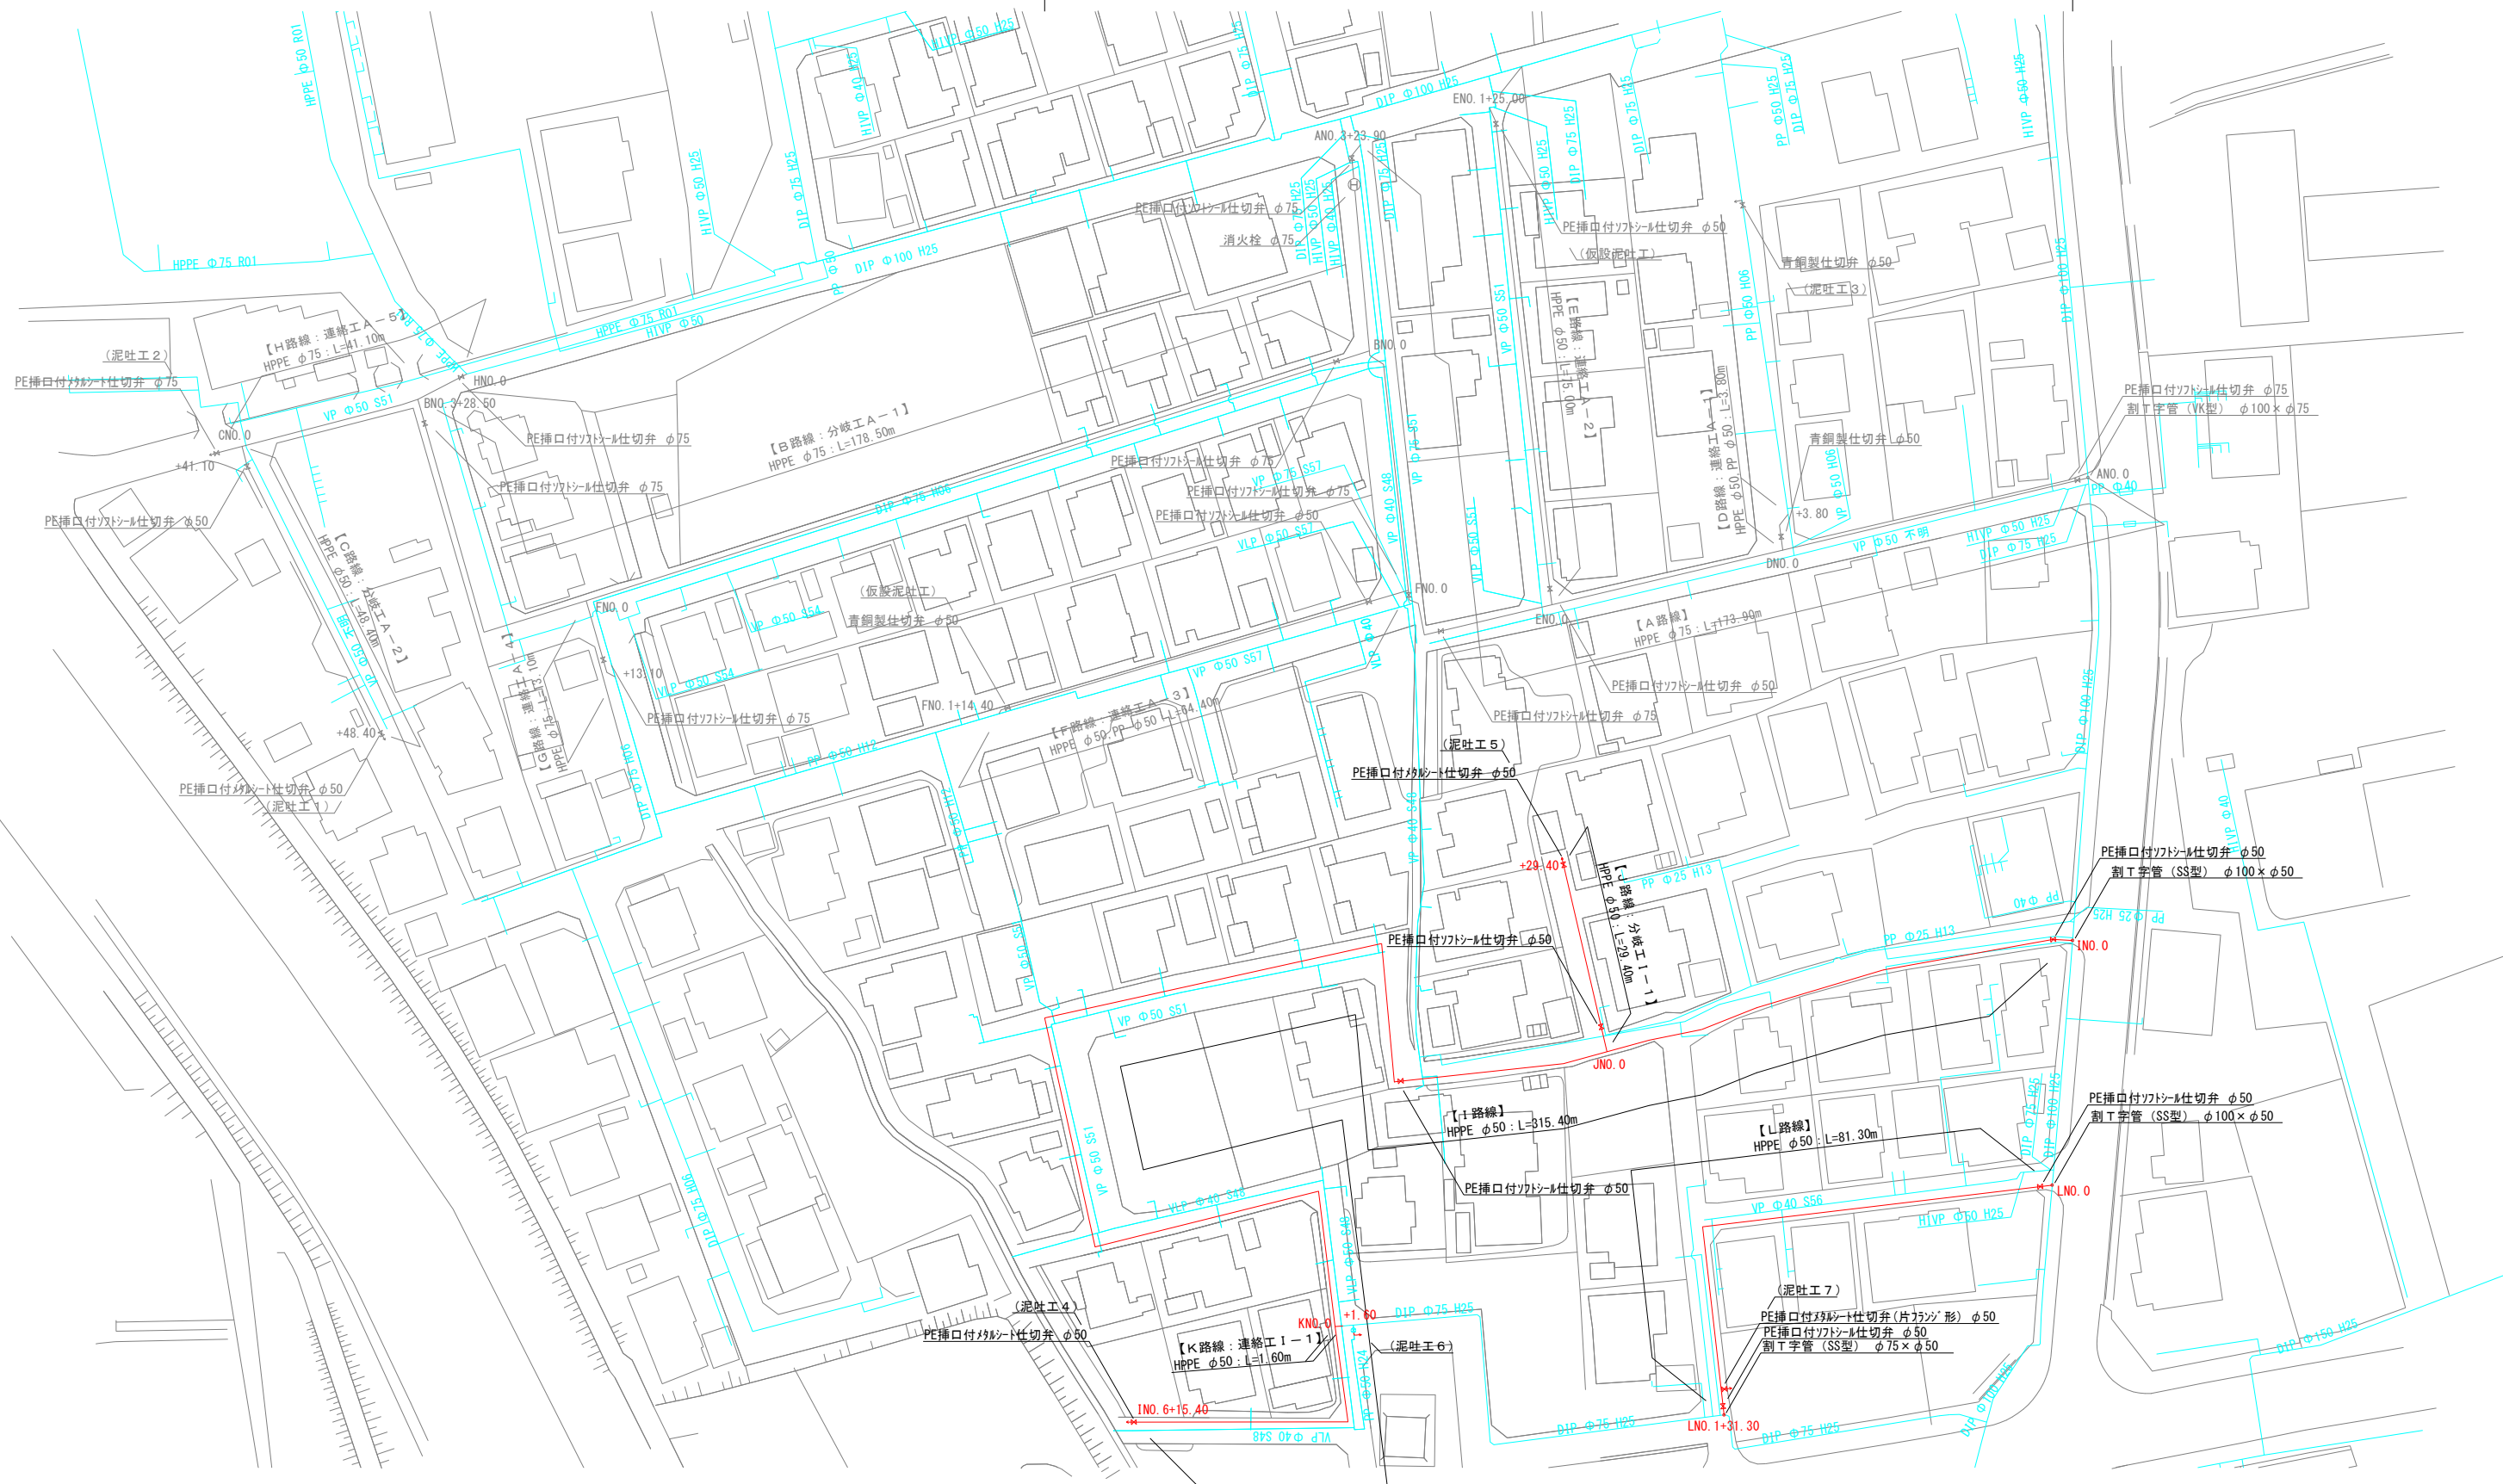


工事年度	令和 3 年 度起工 第 号 工区			
工事名	配水管切廻工事(行事八丁目2工区)			工事
工事箇所	行橋 町 村	行事八丁目		地内
図面名	配 管 略 図 (4)			
縮 尺	FREE	図面番号	全 1 2 葉之内 5 号	
事務所名	行橋市環境水道部上水道課			
認 可	☐ 当 初 ☐ 第 回変更	☐ 当 初 ☐ 第 回変更	☐ 査 定 ☐	

配管略図(4) A3:S=FREE

行事八丁目

I 路線

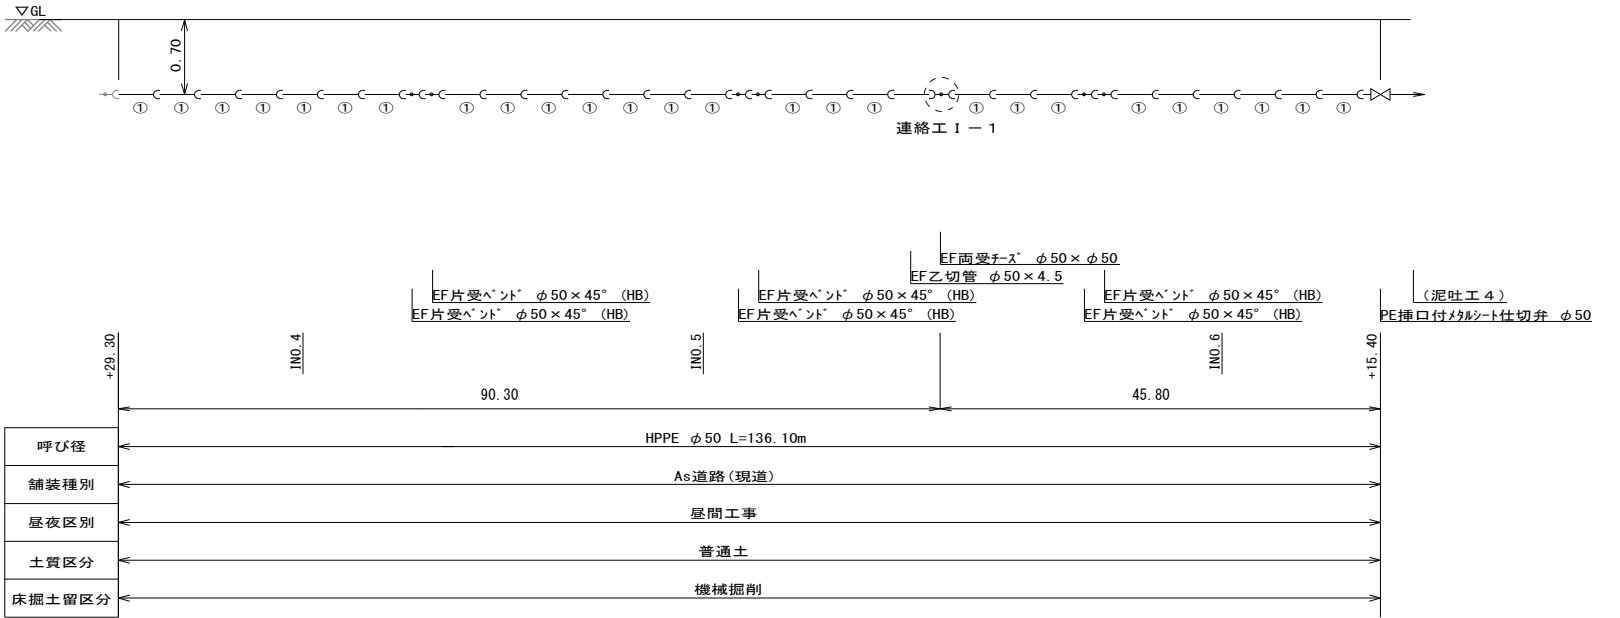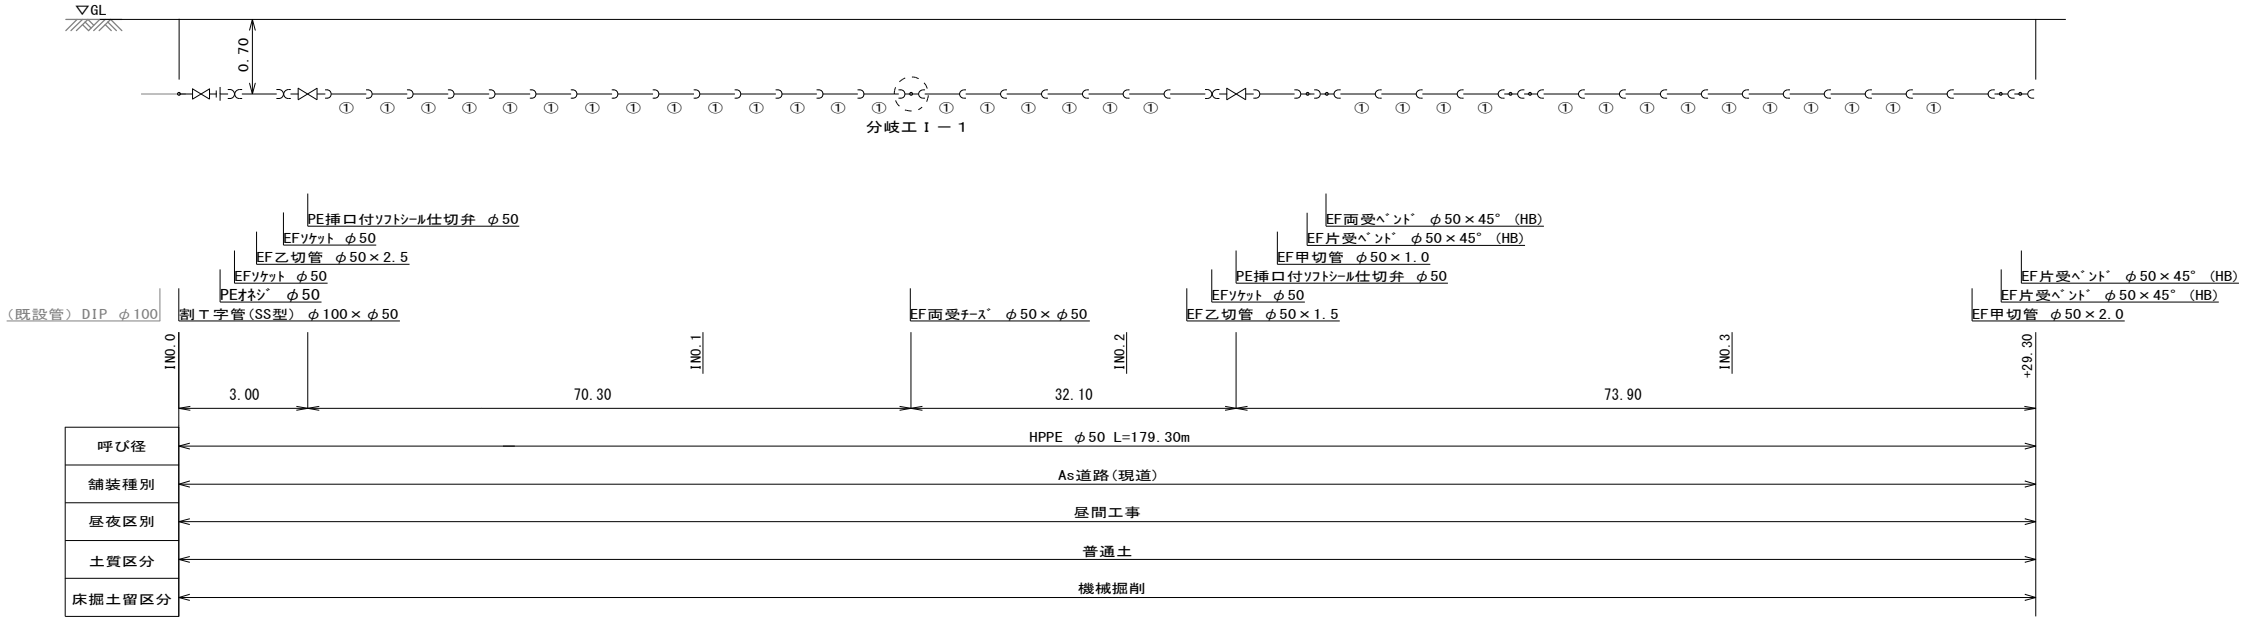


工事年度	令和 3 年 度起工 災害定				第 号	工区
工事名	配水管切廻工事(行事八丁目2工区)					工事
工事箇所	行橋 町 区	行事八丁目			地内	
図面名	配 管 略 図 (5)					
縮 尺	FREE	図面番号	全 1 2 葉之内 6 号			
事務所名	行橋市環境水道部上水道課					
認 ☐ 当 可 ☐ 第 回変更	初	認 ☐ 当 可 ☐ 第 回変更	初	☐ 査 ☐	定	




配管略図(5) A3:S=FREE

行 事 八 丁 目

J 路線
【分岐工 I - 1】

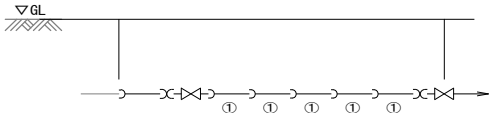

K 路線
【連絡工 I - 1】

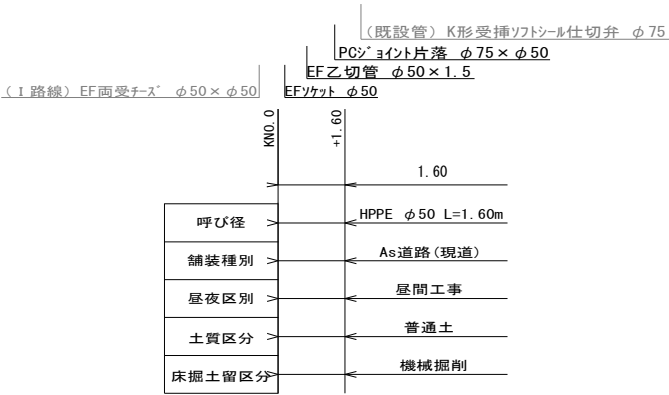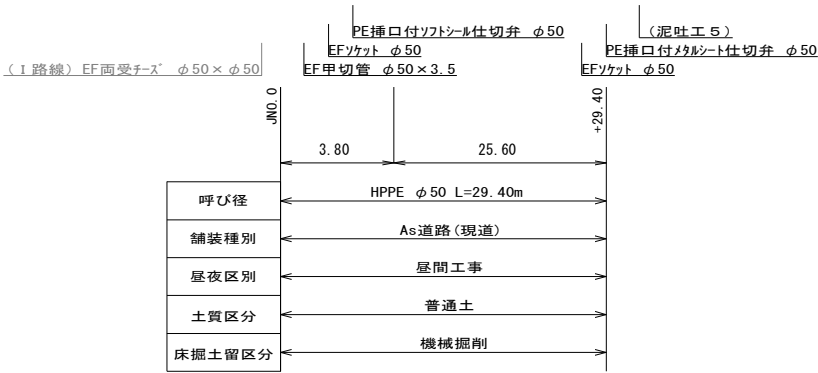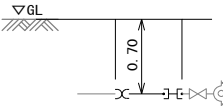


工事年度	令和 3 年 度起工 災害定				第 号	工区
工事名	配水管切廻工事 (行事八丁目 2 工区)					工事
工事箇所	行橋 町 区 村	行事八丁目			地内	
図面名	配 管 略 図 (6)					
縮 尺	FREE	図面番号	全 1 2 葉之内 7 号			
事務所名	行橋市環境水道部上水道課					
認 ☐ 当 初 可 ☐ 第 回変更	認 ☐ 当 初 可 ☐ 第 回変更	☐ 査 定 ☐				

配管略図(6) A3:S=FREE

行 事 八 丁 目

L 路線







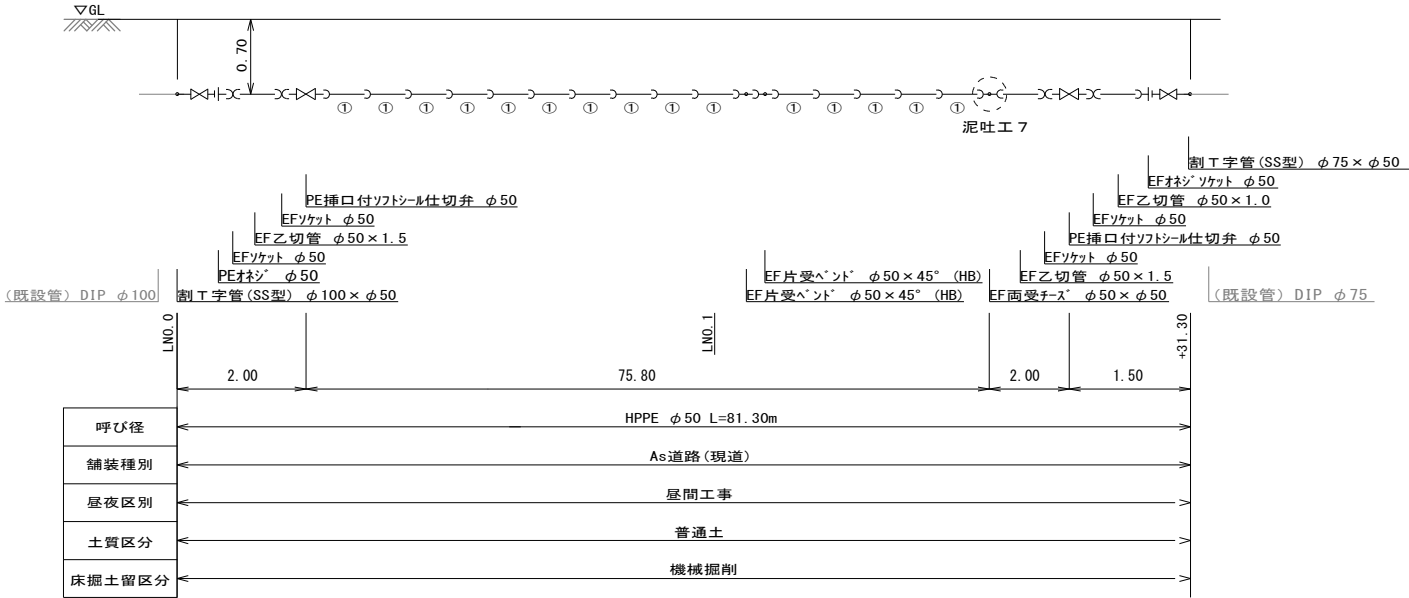


工事年度	令和 3 年 度起工 第 号 工区		
工事名	配水管切廻工事 (行事八丁目 2 工区)		工事
工事箇所	行橋 町 行事八丁目	地内	
図面名	泥 吐 工 配 管 略 図		
縮 尺	FREE	図面番号	全 1 2 葉之内 8 号
事務所名	行橋市環境水道部上水道課		
認 可	☐ 当 初 ☐ 第 回変更	☐ 当 初 ☐ 第 回変更	☐ 査 定 ☐

泥吐工配管路図

A3:S=FREE

行事八丁目

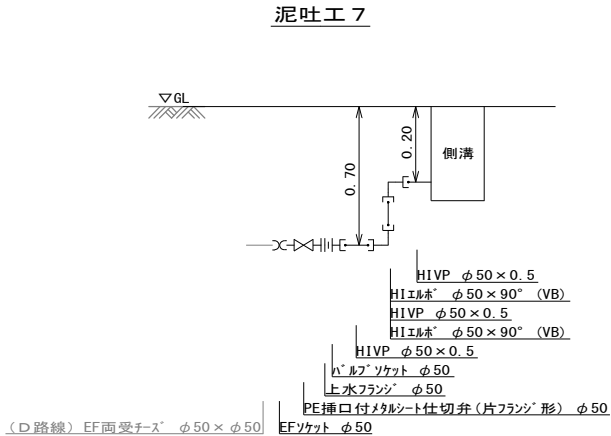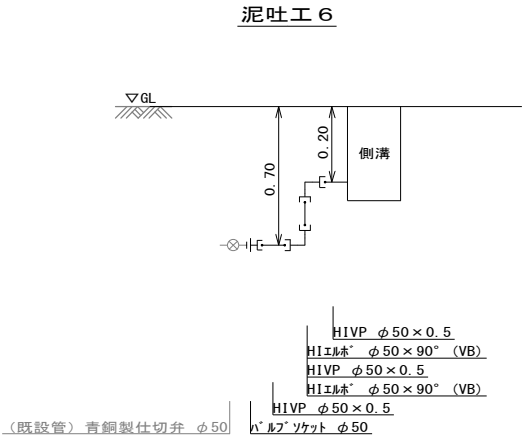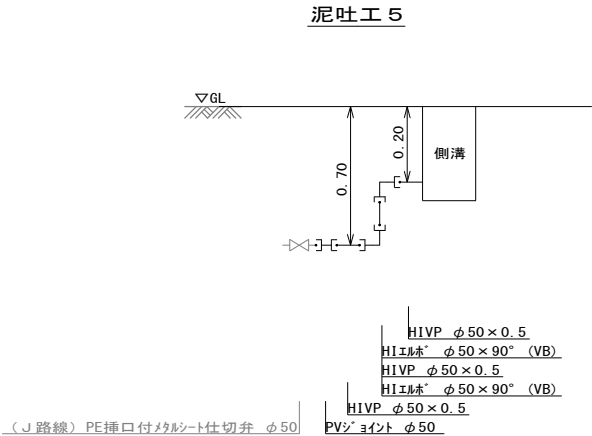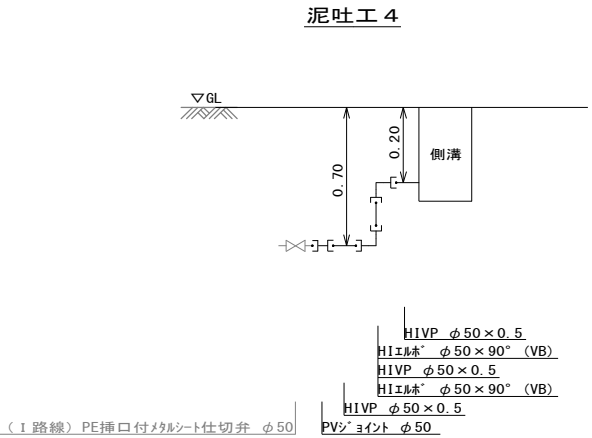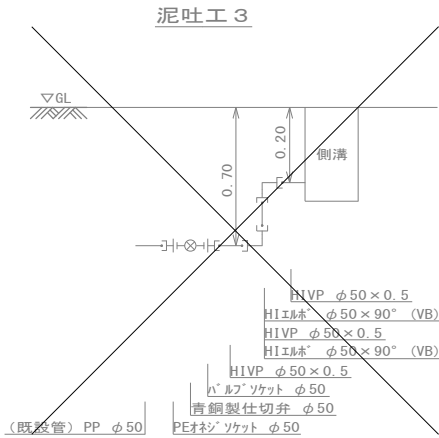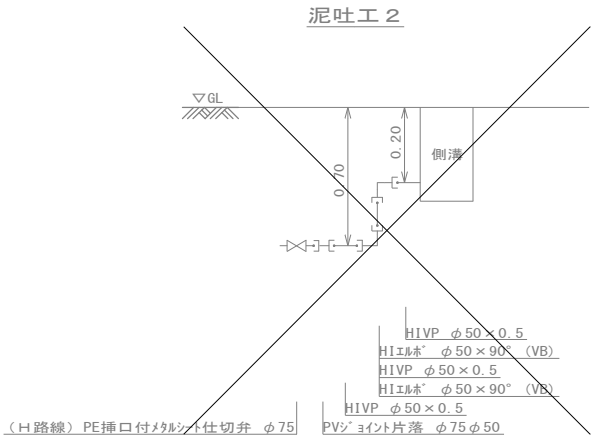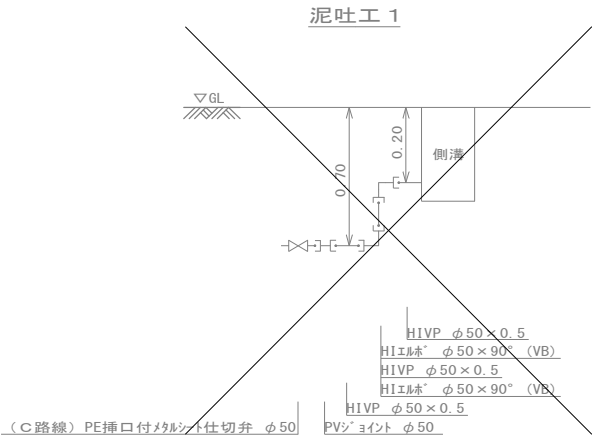


工事年度	令和 3 年 度起工 災害定			第 号	工区
工事名	配水管切廻工事(行事八丁目2工区)				工事
工事箇所	行橋 町 郡 村	行事八丁目			地内
図面名	給 水 仕 様 図				
縮 尺	FREE	図面番号	全 1 2 葉之内 1 0 号		
事務所名	行橋市環境水道部上水道課				
認 可	当 初 第 回変更	認 可	当 初 第 回変更	査 定 □	

給水仕様図

A3:S=1/1000



行事八丁目

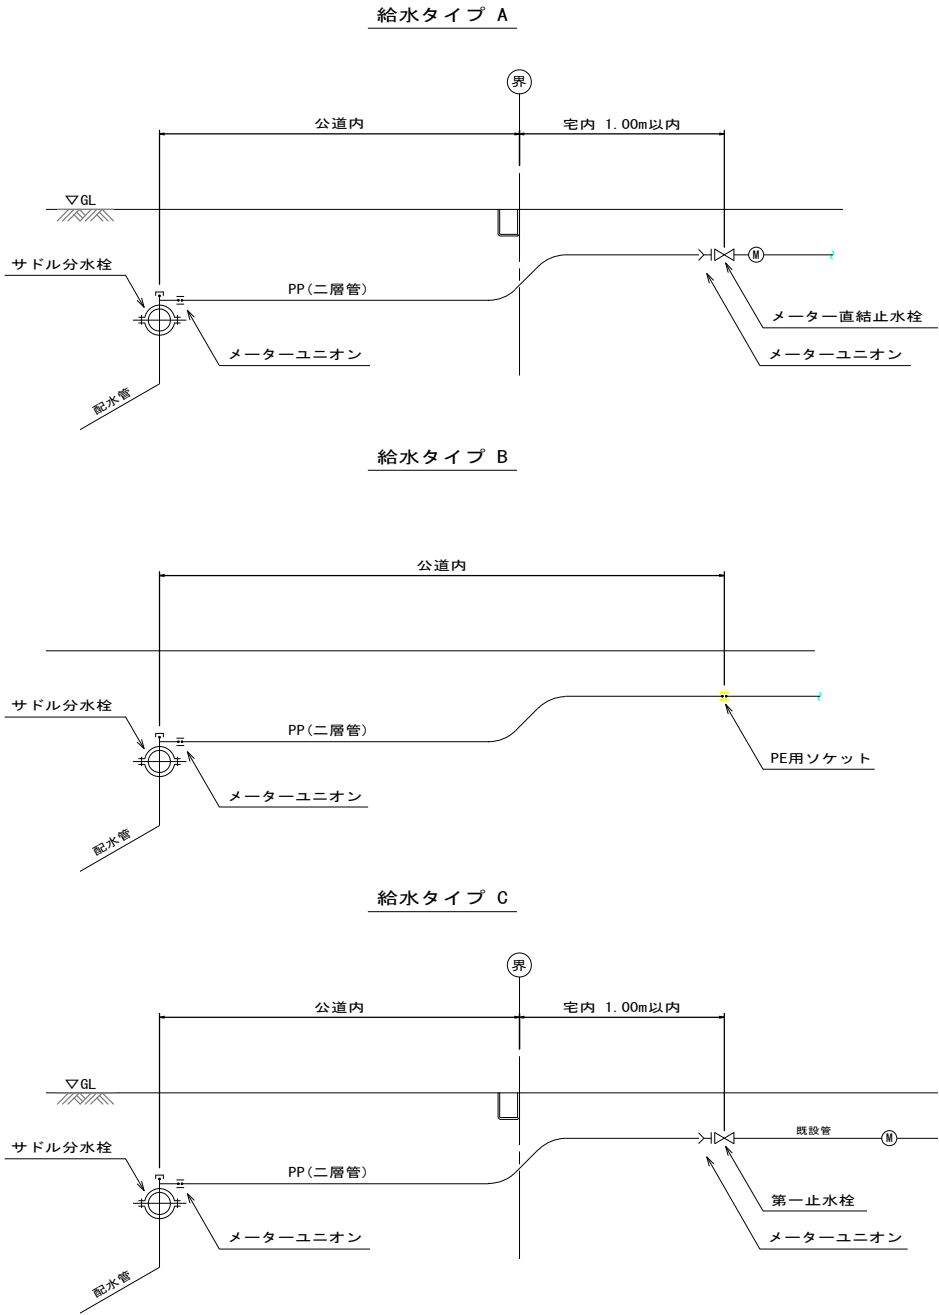

略号	名称	給水タイプ	本管径法	本管口径	略号口径	リドハサビ径	メーターユニオン	PP二層管	直結口径	一設止水栓	PE管径	公道内口径	約取口径	約取口径	その他材料	備考
52	鉄門	B	PPC	φ30	φ20	φ50×φ20	φ20	φ20			φ20	φ20	φ20	φ20		
53	鉄門	A	PPC	φ30	φ20	φ50×φ20	φ20×2ヶ		φ20×φ13		φ20	φ20	φ20	φ20		
54	鉄門	A	PPC	φ30	φ20	φ50×φ20	φ20×2ヶ		φ20×φ13		φ20	φ20	φ20	φ20		
55	鉄門	B	PPC	φ30	φ20	φ50×φ20	φ20	φ20			φ20	φ20	φ20	φ20		
56	鉄門	C	PPC	φ30	φ20	φ50×φ20	φ20×2ヶ		φ20×φ13		φ20	φ20	φ20	φ20	PPC φ1.0	
57	鉄門	A	PPC	φ30	φ20	φ50×φ20	φ20×2ヶ		φ20×φ13		φ20	φ20	φ20	φ20		メーター直結
58	鉄門	A	PPC	φ30	φ20	φ50×φ20	φ20×2ヶ		φ20×φ13		φ20	φ20	φ20	φ20		
59	鉄門	B	PPC	φ30	φ20	φ50×φ20	φ20	φ20			φ20	φ20	φ20	φ20		
60	鉄門	A	PPC	φ30	φ20	φ50×φ20	φ20×2ヶ		φ20×φ13		φ20	φ20	φ20	φ20		
61	鉄門	A	PPC	φ30	φ20	φ50×φ20	φ20×2ヶ		φ20×φ13		φ20	φ20	φ20	φ20		
62	鉄門	A	PPC	φ30	φ20	φ50×φ20	φ20×2ヶ		φ20×φ13		φ20	φ20	φ20	φ20		
63	鉄門	A	PPC	φ30	φ20	φ50×φ20	φ20×2ヶ		φ20×φ13		φ20	φ20	φ20	φ20		
64	鉄門	A	PPC	φ30	φ20	φ50×φ20	φ20×2ヶ		φ20×φ13		φ20	φ20	φ20	φ20		
65	鉄門	B	PPC	φ30	φ20	φ50×φ20	φ20	φ20			φ20	φ20	φ20	φ20		
66	鉄門	B	PPC	φ30	φ20	φ50×φ20	φ20	φ20			φ20	φ20	φ20	φ20		
67	鉄門	B	PPC	φ30	φ20	φ50×φ20	φ20	φ20			φ20	φ20	φ20	φ20		
68	鉄門	A	PPC	φ30	φ20	φ50×φ20	φ20×2ヶ		φ20×φ13		φ20	φ20	φ20	φ20		
69	鉄門	A	PPC	φ30	φ20	φ50×φ20	φ20×2ヶ		φ20×φ13		φ20	φ20	φ20	φ20		
70	鉄門	A	PPC	φ30	φ20	φ50×φ20	φ20×2ヶ		φ20×φ13		φ20	φ20	φ20	φ20		
71	鉄門	A	PPC	φ30	φ20	φ50×φ20	φ20×2ヶ		φ20×φ13		φ20	φ20	φ20	φ20		
72	鉄門	A	PPC	φ30	φ20	φ50×φ20	φ20×2ヶ		φ20×φ13		φ20	φ20	φ20	φ20		
73	鉄門	B	PPC	φ30	φ20	φ50×φ20	φ20	φ20			φ20	φ20	φ20	φ20		
74	鉄門	A	PPC	φ30	φ20	φ50×φ20	φ20×2ヶ		φ20×φ13		φ20	φ20	φ20	φ20		
75	鉄門	A	PPC	φ30	φ20	φ50×φ20	φ20×2ヶ		φ20×φ13		φ20	φ20	φ20	φ20		メーター直結
76	鉄門	A	PPC	φ30	φ20	φ50×φ20	φ20×2ヶ		φ20×φ13		φ20	φ20	φ20	φ20		メーター直結
77	鉄門	B	PPC	φ30	φ20	φ50×φ20	φ20	φ20			φ20	φ20	φ20	φ20		
78	鉄門	C	PPC	φ30	φ20	φ50×φ20	φ20×2ヶ		φ20×φ13		φ20	φ20	φ20	φ20	PPC φ1.0	
79	鉄門	C	PPC	φ30	φ20	φ50×φ20	φ20×2ヶ		φ20×φ13		φ20	φ20	φ20	φ20	PPC φ1.0	
80	鉄門	C	PPC	φ30	φ20	φ50×φ20	φ20×2ヶ		φ20×φ13		φ20	φ20	φ20	φ20	PPC φ1.0	
81	鉄門	B	PPC	φ30	φ20	φ50×φ20	φ20	φ20			φ20	φ20	φ20	φ20		
82	鉄門	B	PPC	φ30	φ20	φ50×φ20	φ20	φ20			φ20	φ20	φ20	φ20		
83	鉄門	B	PPC	φ30	φ20	φ50×φ20	φ20	φ20			φ20	φ20	φ20	φ20		
84	鉄門	B	PPC	φ30	φ20	φ50×φ20	φ20	φ20			φ20	φ20	φ20	φ20		
85	鉄門	A	PPC	φ30	φ20	φ50×φ20	φ20×2ヶ		φ20×φ13		φ20	φ20	φ20	φ20		
計：54箇所		A：18箇所 B：12箇所 C：4箇所				（PPC） φ50×φ20：20ヶ φ50×φ20：1ヶ	φ20：4ヶ φ25：3ヶ	φ20：11ヶ φ25：1ヶ	φ20×φ13：12ヶ	（PPC）φ25：4ヶ	φ20：88.0m φ25：18.0m	L=82.0m	L=164.0m	L=44.0m	PPC φ150：4ヶ	

工事年度	令和 3 年 度起工 第 号 工区		
工事名	配水管切廻工事(行事八丁目2工区)		工事
工事箇所	行橋 町 部 村	行事八丁目 地内	
図面名	断 面 図 ・ 構 造 図		
縮 尺	FREE	図面番号	全 1 2 葉之内 1 1 号
事務所名	行橋市環境水道部上水道課		
認 可	☐ 当 初 ☐ 第 回変更	認 可	☐ 当 初 ☐ 第 回変更
		☐ 査 定	☐

掘削・復旧断面図

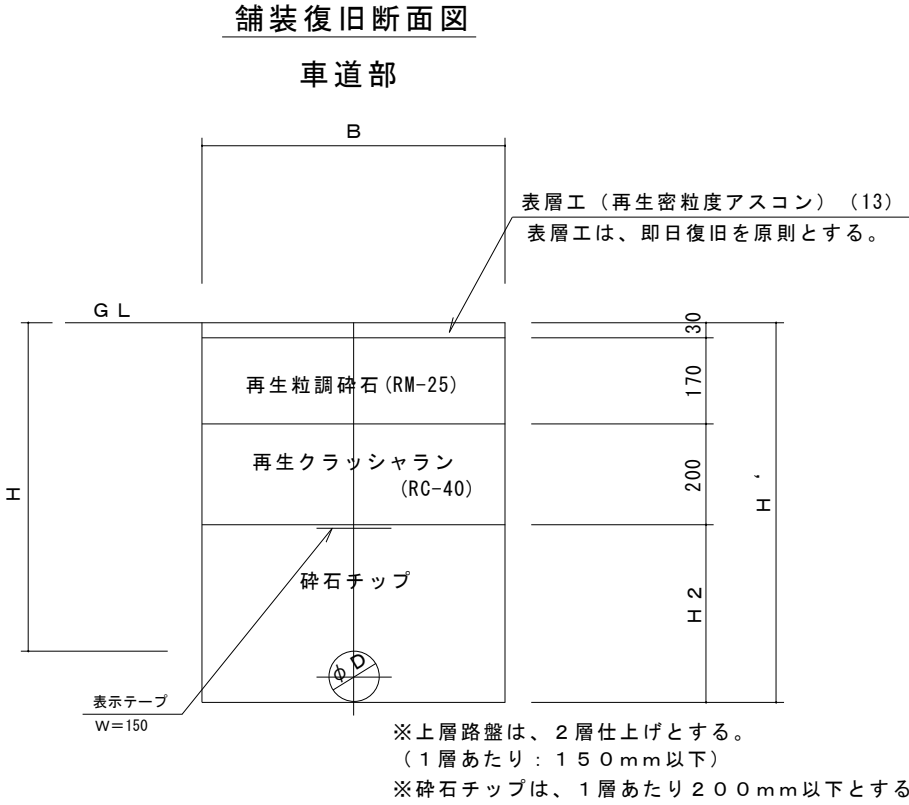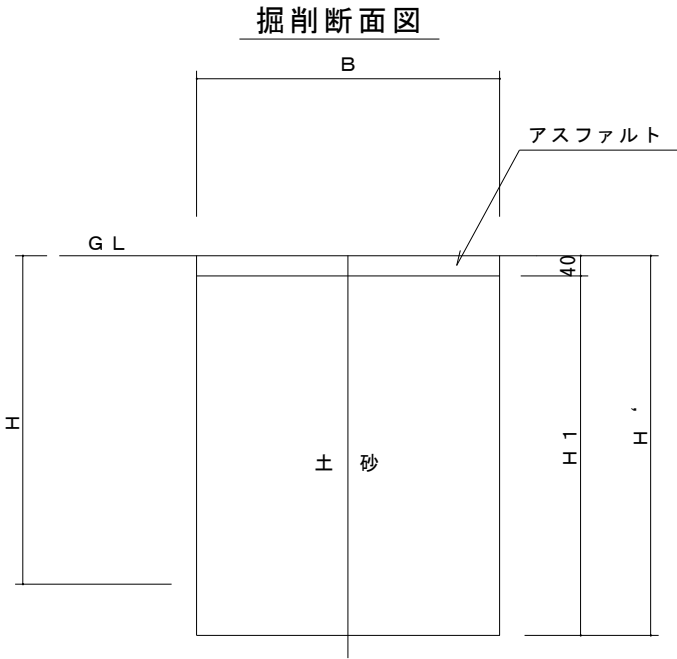


1. 0m当り

名称 口径	外径 D (mm)	土被り H (m)	H' (m)	H1 (m)	H2 (m)	B (m)	管体積 (m3)
φ50	60	0.700	0.760	0.720	0.360	0.550	0.000
φ25	34	0.700	0.740	0.700	0.340	0.550	0.000
φ20	27	0.700	0.730	0.690	0.330	0.550	0.000

弁室詳細図

φ50
土被り h=0.70m

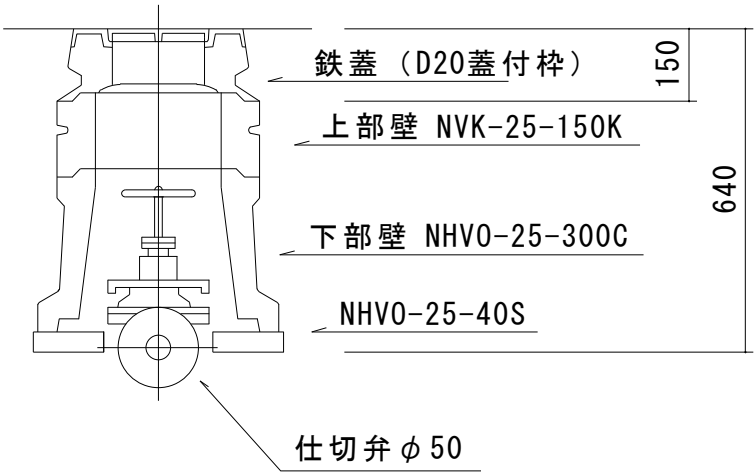

工事年度	令和 3 年 度起工 災害定			第 号	工区
工事名	配水管切廻工事(行事八丁目2工区)				工事
工事箇所	行橋 町 郷 村	行事八丁目			地内
図面名	撤 去 平 面 図				
縮 尺	1/1000	図面番号	全 1 2 葉之内 1 2 号		
事務所名	行橋市環境水道部上水道課				
認 可	当 初 第 回変更	認 可	当 初 第 回変更	査 定	

撤去平面図

A3:S=1/1000

行事八丁目

