


位置図


S=1 : 10, 000

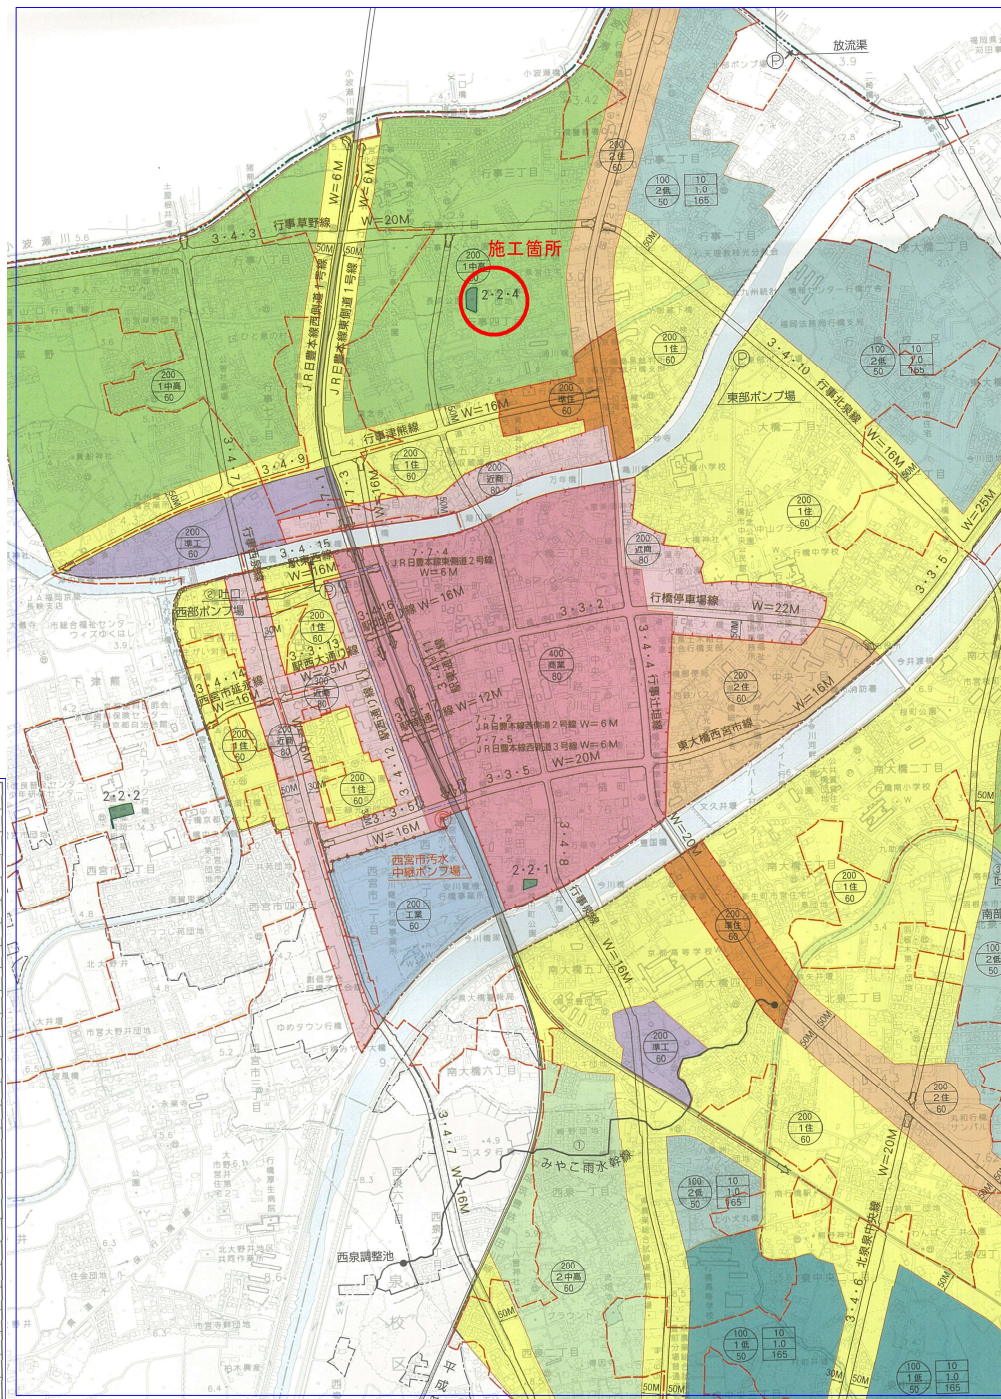


凡 例	
	都市計画区域界
	第1種低層住居専用地域
	第2種低層住居専用地域
	第1種中高層住居専用地域
	第2種中高層住居専用地域
	第1種住居地域
	第2種住居地域
	準住居地域
	近隣商業地域
	商業地域
	準工業地域
	工業地域
	準防火地域
	都市計画公園
	上 容 積 率 (%)
	中 容 積 率 (%)
	下 容 積 率 (%)
	上 高 さ 制 限 (m)
	中 高 さ 制 限 (m)
	下 高 さ 制 限 (m)
	上 最 低 敷 地 面 積 (㎡)
	中 最 低 敷 地 面 積 (㎡)
	下 最 低 敷 地 面 積 (㎡)
	都市計画道路
	公共下水道雨水幹線
	公共下水道汚水幹線
	D I D 区 域 (22年)
	土地区画整理事業区域
	都市高速鉄道
	公共下水道排水区域
	行橋駅西口地区計画

付近見取図


S=1 : 2, 500

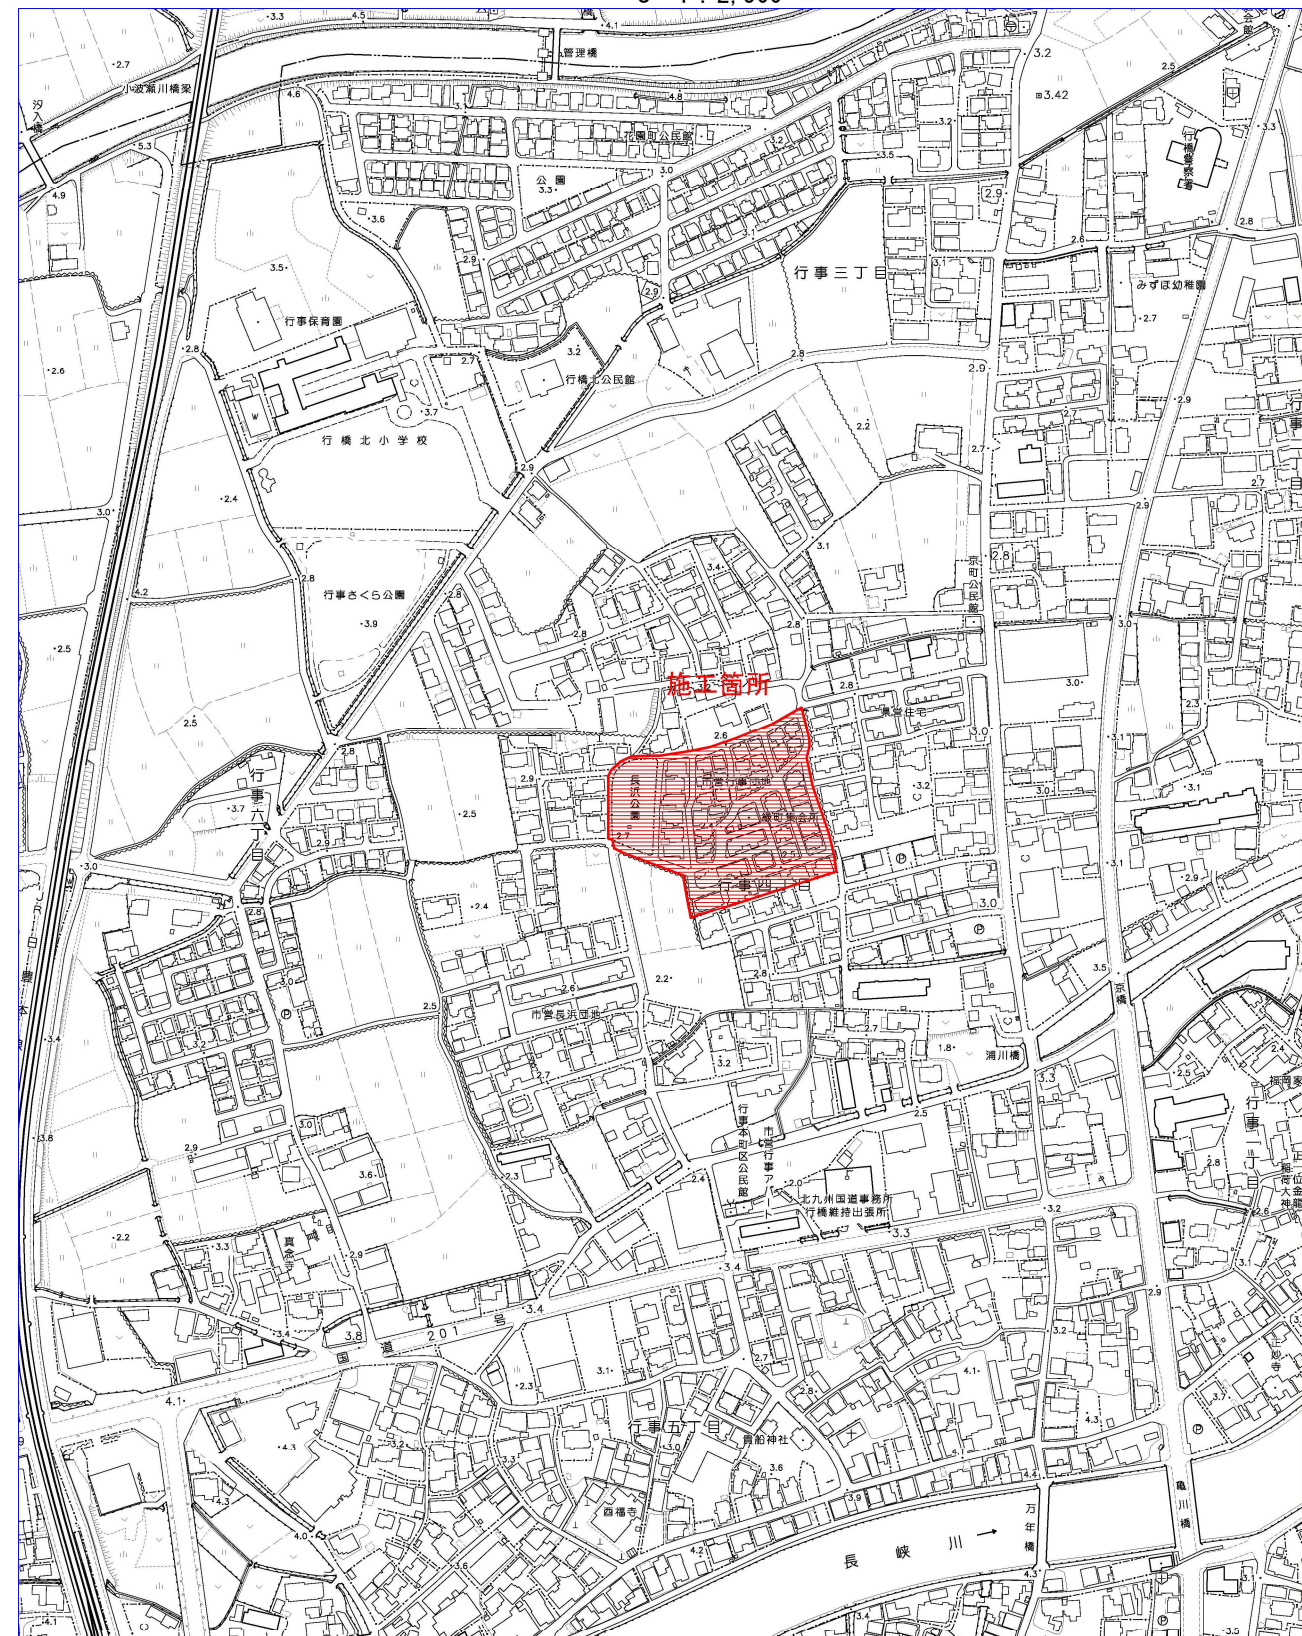

公園名称	長浜公園		
工事名称	道路改良工事（長浜公園整備事業）2工区		
図面名称	位置図、付近見取図	図 示	図 示
施工年度	令和3年度	図面番号	1
施工箇所	行橋市 行事四丁目	照 査	計 画
事務所名	行橋市役所 都市整備部 都市政策課	照 査	計 画

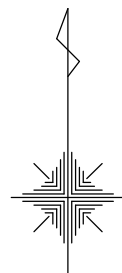


平面図 S=1/500

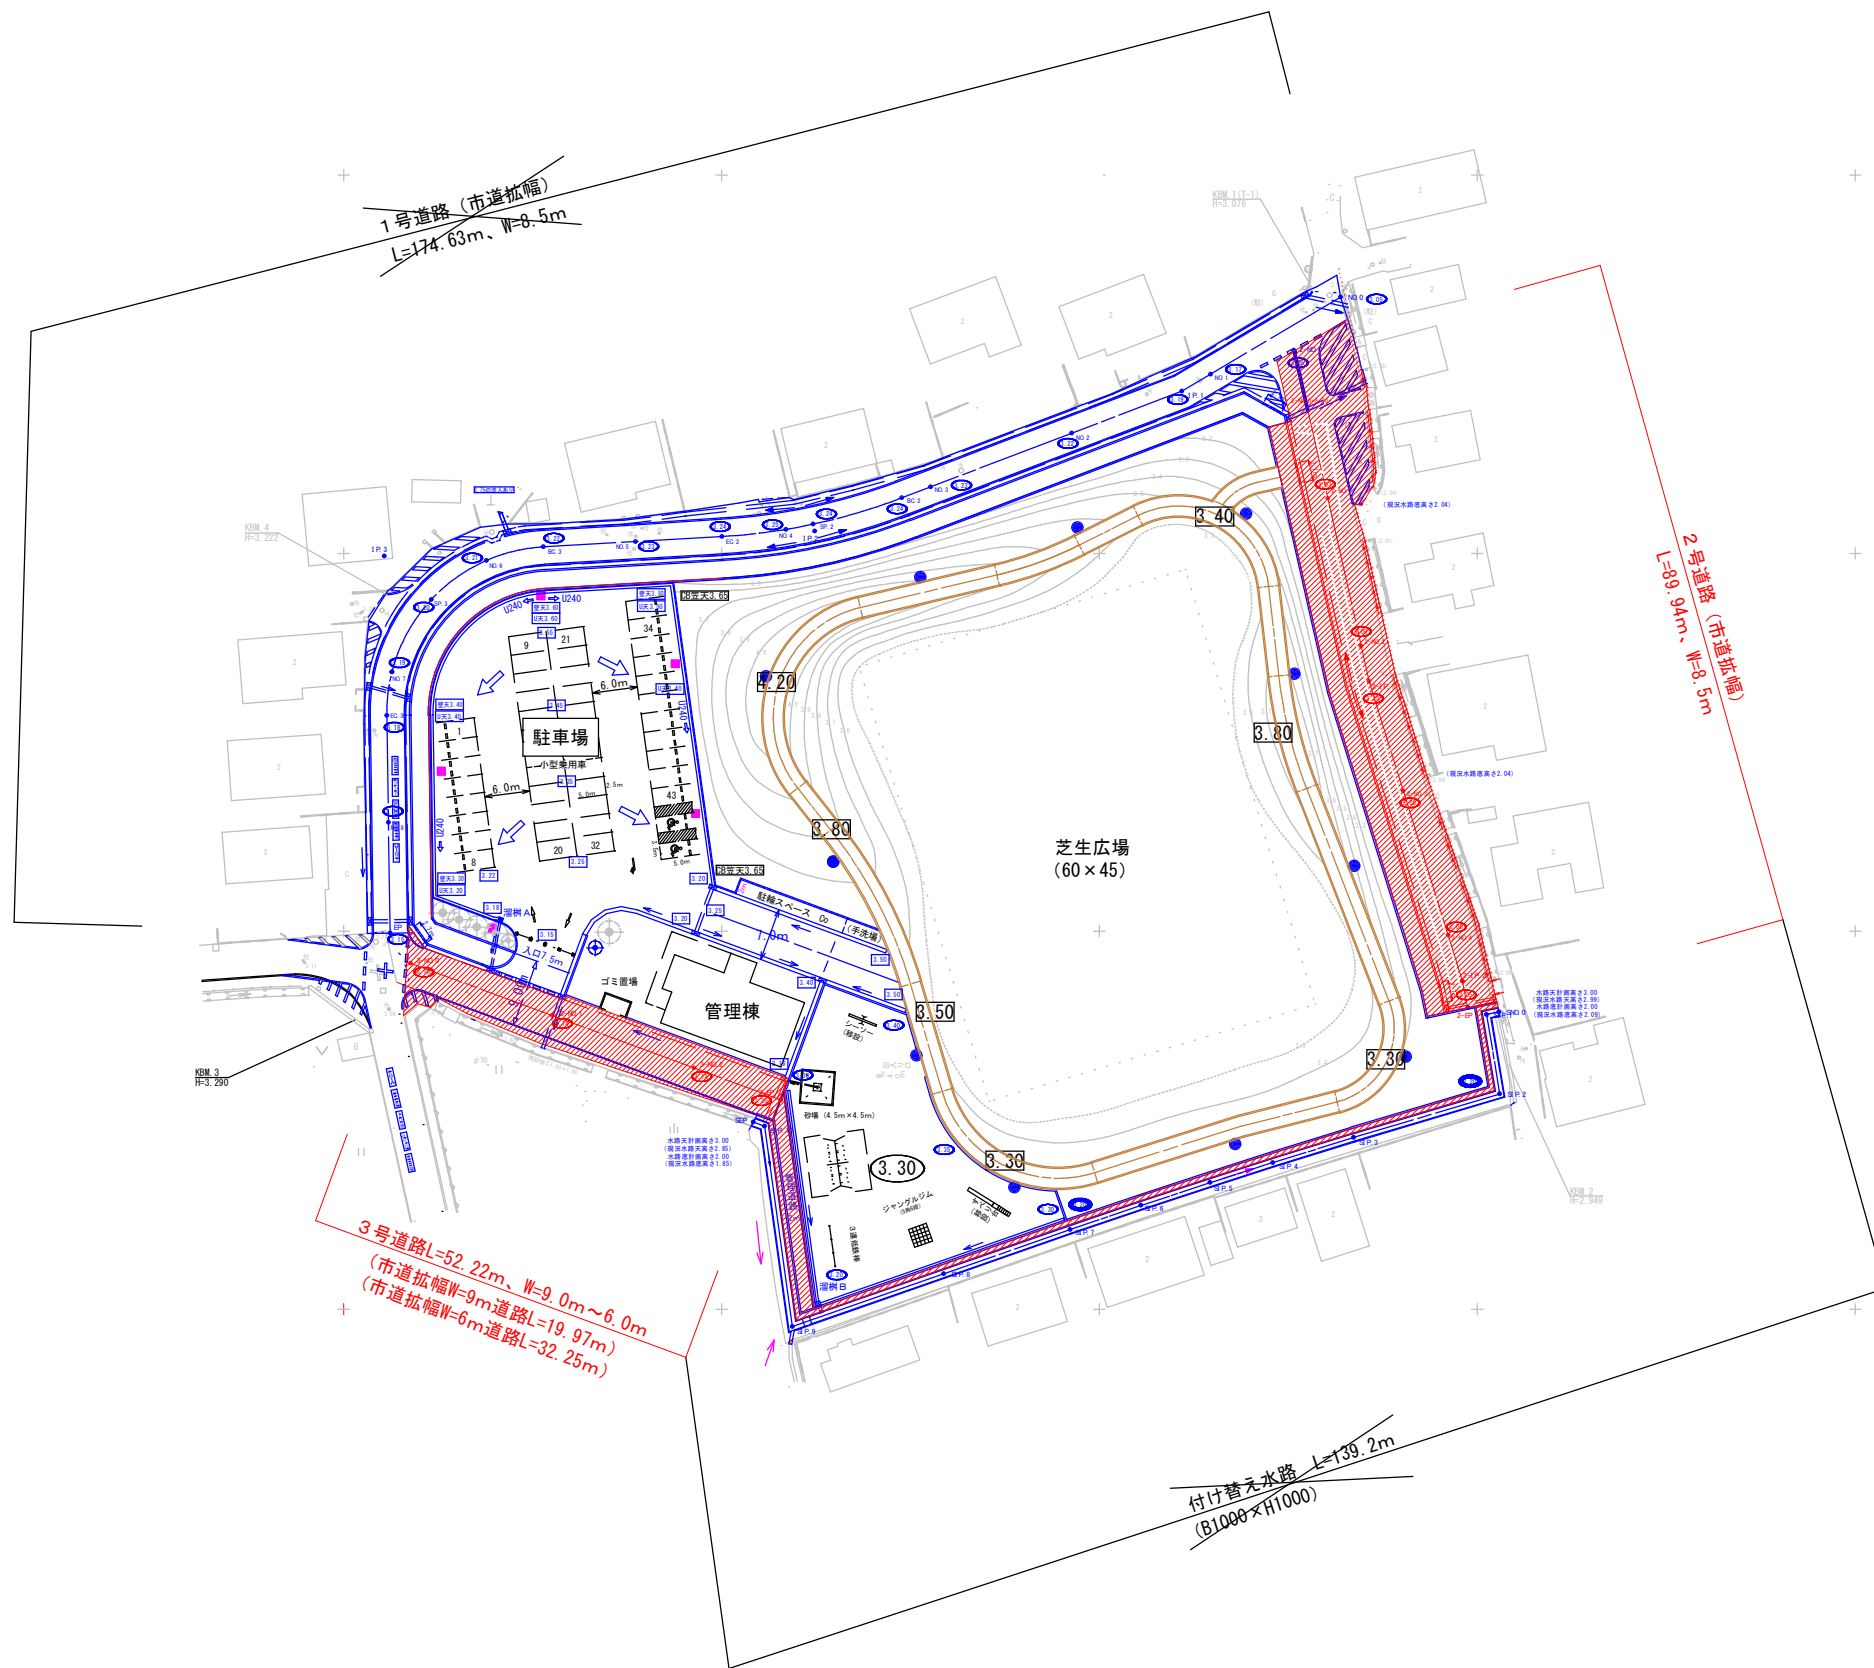


公園名称	長浜公園		
工事名称	道路改良工事（長浜公園整備事業）2 工区		
図面名称	公園整備計画平面図	縮尺	図示
施工年度	令和3年度	図面番号	2
施工箇所	行橋市 行事四丁目	照査	設計
事務所名	行橋市役所 都市整備部 都市政策課	照査	設計

2号道路標準断面図 S=1 : 50

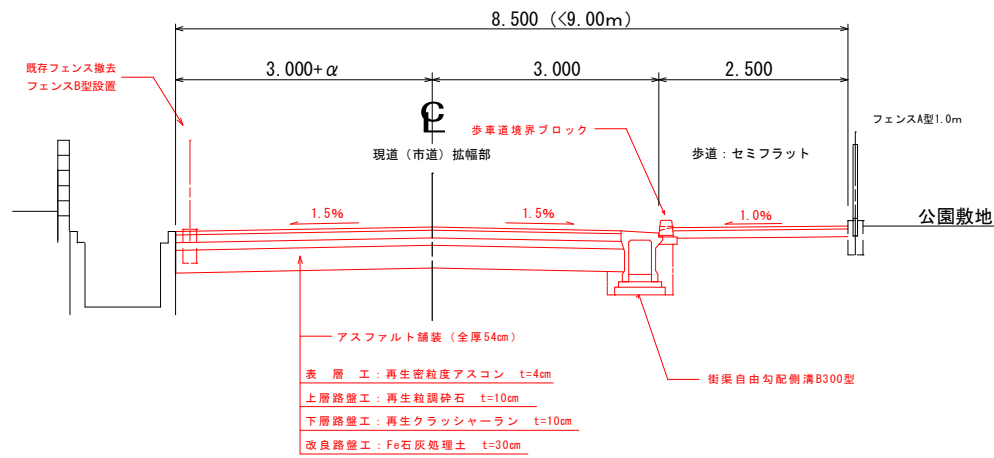

路線図 S=1 : 500

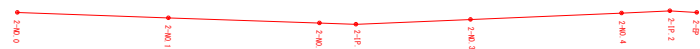


曲線表					
IP	IP間方向角	IA	IP間距離	X座標	Y座標
2-NO.0	167° 12' 56.5		4. 803	81826.763	-2424.217
2-IP.1	162° 44' 28.0	4° 28' 28.5	41.569	81783.071	-2414.303
2-IP.2	168° 28' 00.0	5° 43' 32.0	3.571	81743.374	-2401.970
2-EP				81739.875	-2401.256


センター座標一覧

点 名	X座標	Y座標
2-NO. 1	81807.259	-2419.791
2-NO. 2	81787.755	-2415.366
2-NO. 3	81768.558	-2409.794
2-NO. 4	81749.459	-2403.860

縦断図 縦1 : 100
横1 : 500

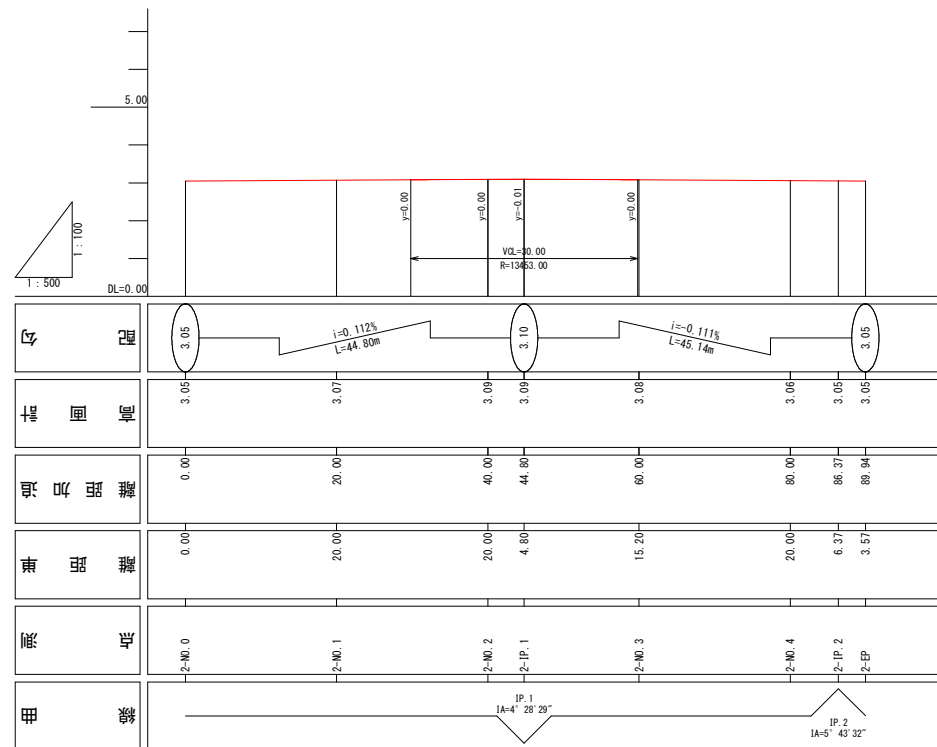

3号道路標準断面図 S=1 : 50

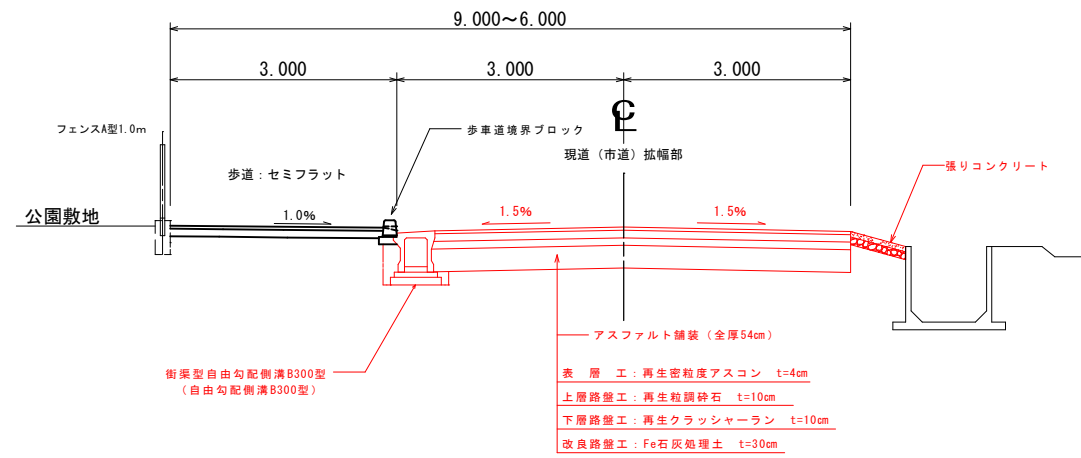

路線図 S=1 : 500




曲 線 表		IA	IP間距離	X座標	Y座標
IP	IP間方向角				
3-NO.0	110° 15' 04" 3		52.222	81745.767	-2541.16
3-EP				81727.691	-2492.17

センター座標一覧


点 名	X座標	Y座標
3-NO. 1	81738.844	-2522.40
3-NO. 2	81731.922	-2503.64

縦断図 縦1 : 10
横1 : 50

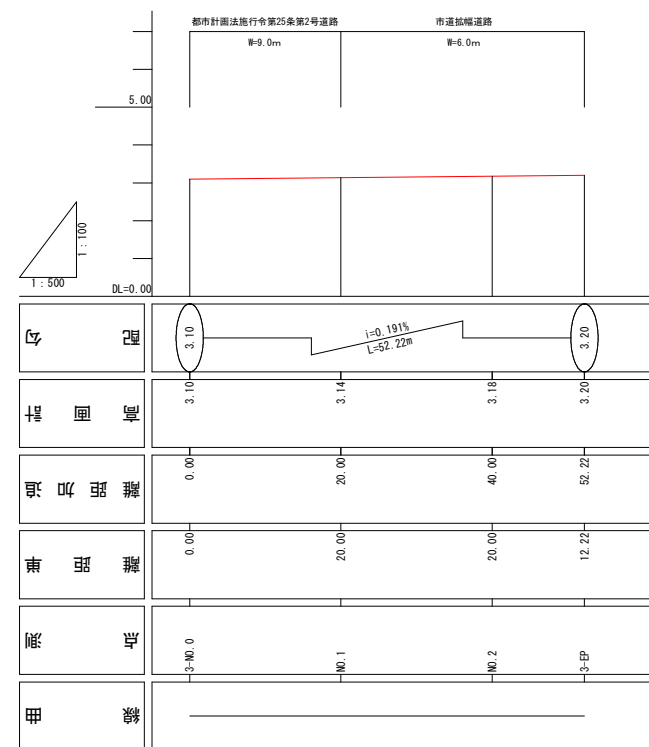


公園名称	長浜公園				
工事名称	道路改良工事（長浜公園整備事業）2 工区				
図面名称	2号、3号道路路線、縦断、断面図		縮尺	図示	
施工年度	令和3年度	図面番号	3		
施工箇所	行橋市 行事四丁目	照査		計測	
事務所名	行橋市役所 都市整備部 都市政策課	査照		計測	


1号排水工詳細図 S=1/20

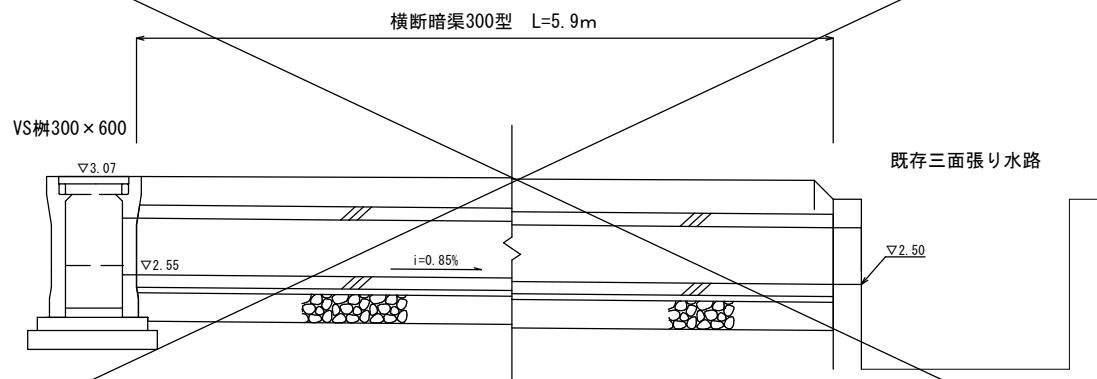


2号排水工詳細図 S=1/20

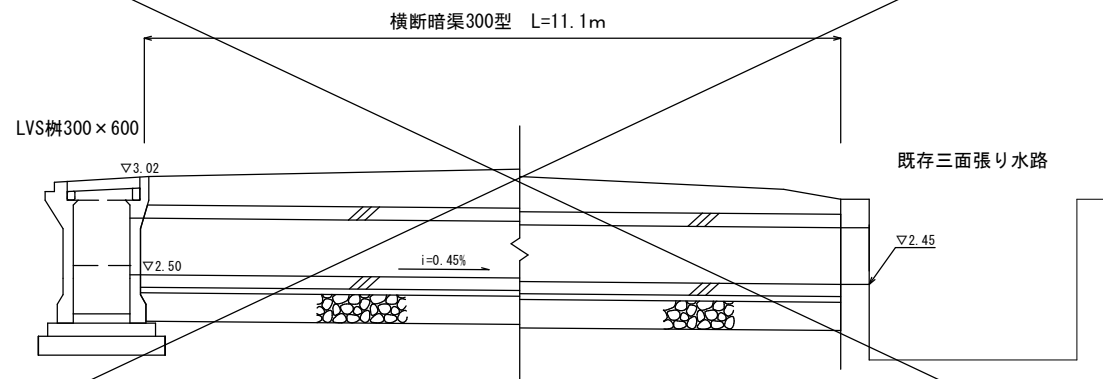


3号排水工詳細図 S=1/20

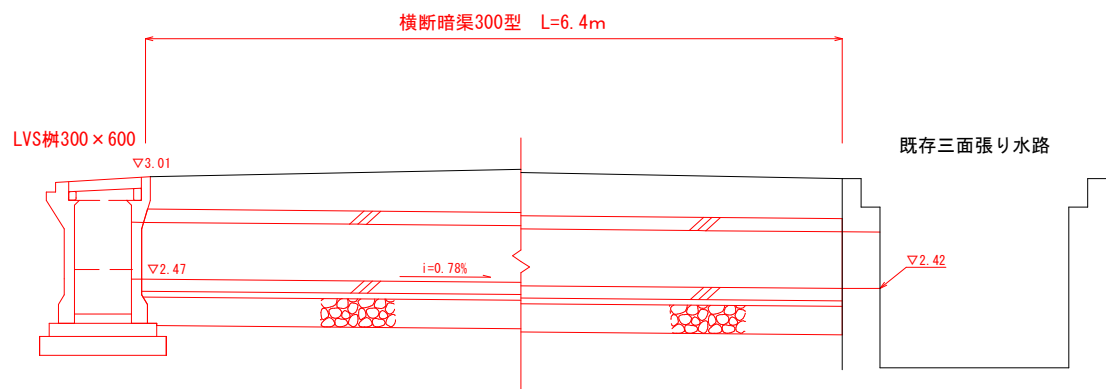

4号排水工詳細図 S=1/20

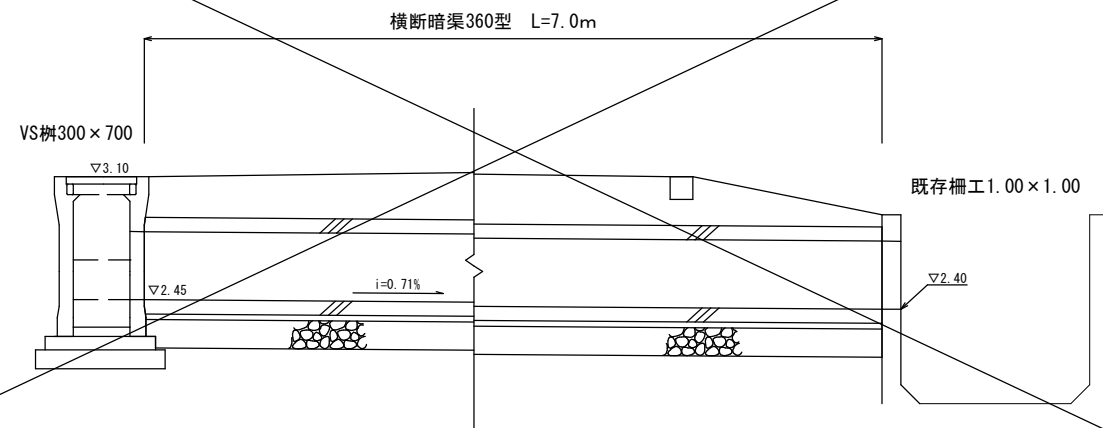

5号排水工詳細図 S=1/20

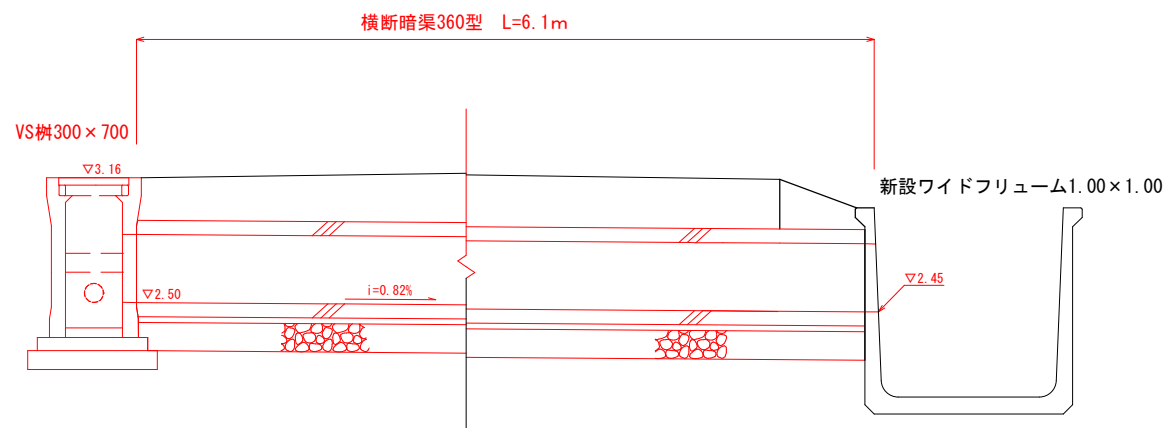

公園名称	長浜公園			
工事名称	道路改良工事（長浜公園整備事業）2工区			
図面名称	道路排水工取付断面図	縮尺	1：20	
施工年度	令和3年度	図面番号	5	
施工箇所	行橋市 行事四丁目	照査	計設	
事務所名	行橋市役所 都市整備部 都市政策課	照査	計設	

平面図 S=1/500

歩道境界ブロック L=174.5m (切り下げ部2箇所含む)

フェンスA2型 H=1000
L=16.8m

フェンスA3型 H=1000
L=25.1m

フェンスA2型 H=1000
L=26.9m

フェンスA1型 H=1000
L=88.3m

公園出入口バリカー (リフター式)
(L=2.0×4=8.0m)

駐車場バリカー W1500×H800
N=2箇所

フェンスA1型 H=1000
L=35.7m

フェンスA1型 H=1000
L=88.7m

フェンスA1型 H=1000
L=12.0m

地先境界ブロック
L=45.5m

地先境界ブロック
L=5.3m

フェンスB2型 H=1500
L=6.5m (擁壁建込み)

フェンスB2型 H=1500
L=107.3m (擁壁建込み)

重力式擁壁 (H700)
L=137.7m

取付水路 (φ300B)
L=7.8m

付け替え水路 B1.00×H1.00
L=139.2m

コンクリート蓋T-4 (1枚)

転落防止柵 H=1100
L=2.2m

転落防止柵 H=1100
L=10.0m

転落防止柵 H=1100
L=10.0m

転落防止柵 H=1100
L=6.0m

転落防止柵 H=1100
L=5.5m

転落防止柵 H=1100
L=2.0m

転落防止柵 H=1100
L=8.8m

転落防止柵 H=1100
L=7.0m

転落防止柵 H=1100
L=1.0m

転落防止柵 H=1100
L=12.1m

歩道境界ブロック
L=81.0m (切り下げ部2箇所含む)

■緑石工集計表 (歩道境界ブロックは切り下げ部4箇所含む)

歩道境界ブロック	160.3+88.2	257.5m
地先境界ブロック	160.3+84.9+45.5+5.3	296.0m




■バリカー集計表

公園出入口	リフター式: L=2.0×4=8.0m	クサリ内臓タイプ4箇所 クサリ無しタイプ1箇所
駐車場	差し込み式: W1500×H800	2箇所

■外柵工集計表

○—○	フェンスA1型	88.3+12.0+72.7+35.7+88.7	297.4m
○—○	フェンスA2型	16.8+26.9	43.7m
○—○	フェンスA3型	25.1	25.1m
—×—	フェンスB1型	(2.2+10.6+10.0+6.0+5.5+2.0 +8.8+7.0+1.0+12.1)	64.6m
—×—	フェンスB2型	107.3+6.5	113.8m
○—○	ガードパイプ	28.0	28.0m


公園名称	長浜公園		
工事名称	道路改良工事 (長浜公園整備事業) 2工区		
図面名称	構造物設置計画平面図	縮尺	図示
施工年度	令和3年度	図面番号	6
施工箇所	行橋市 行事四丁目	照査	設計
事務所名	行橋市役所 都市整備部 都市政策課	照査	設計

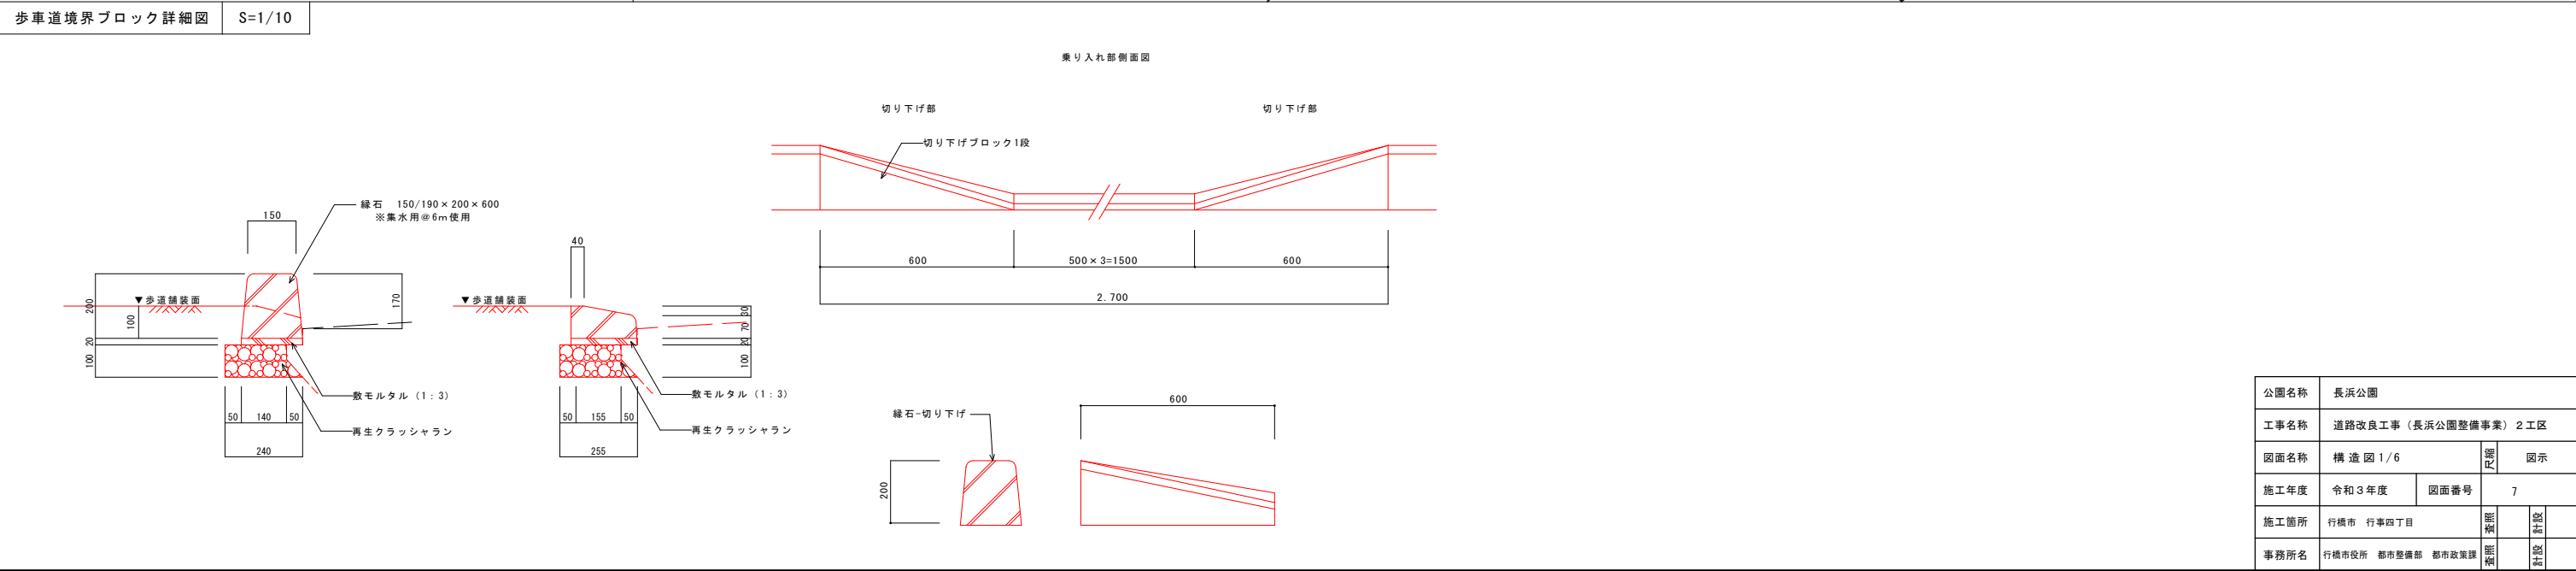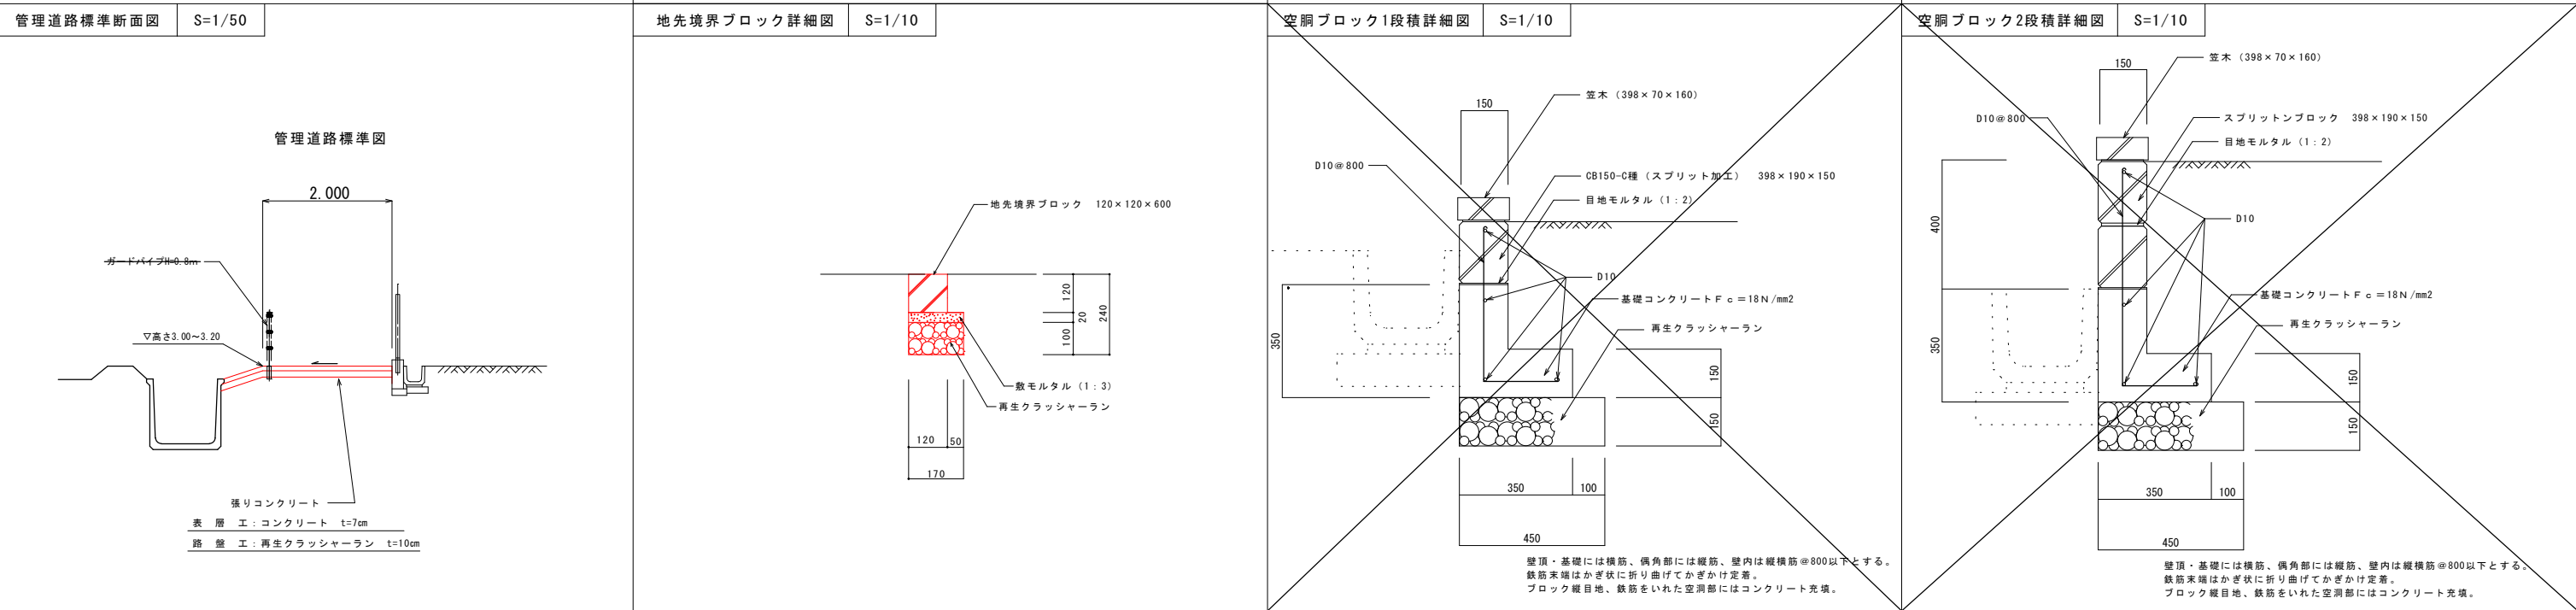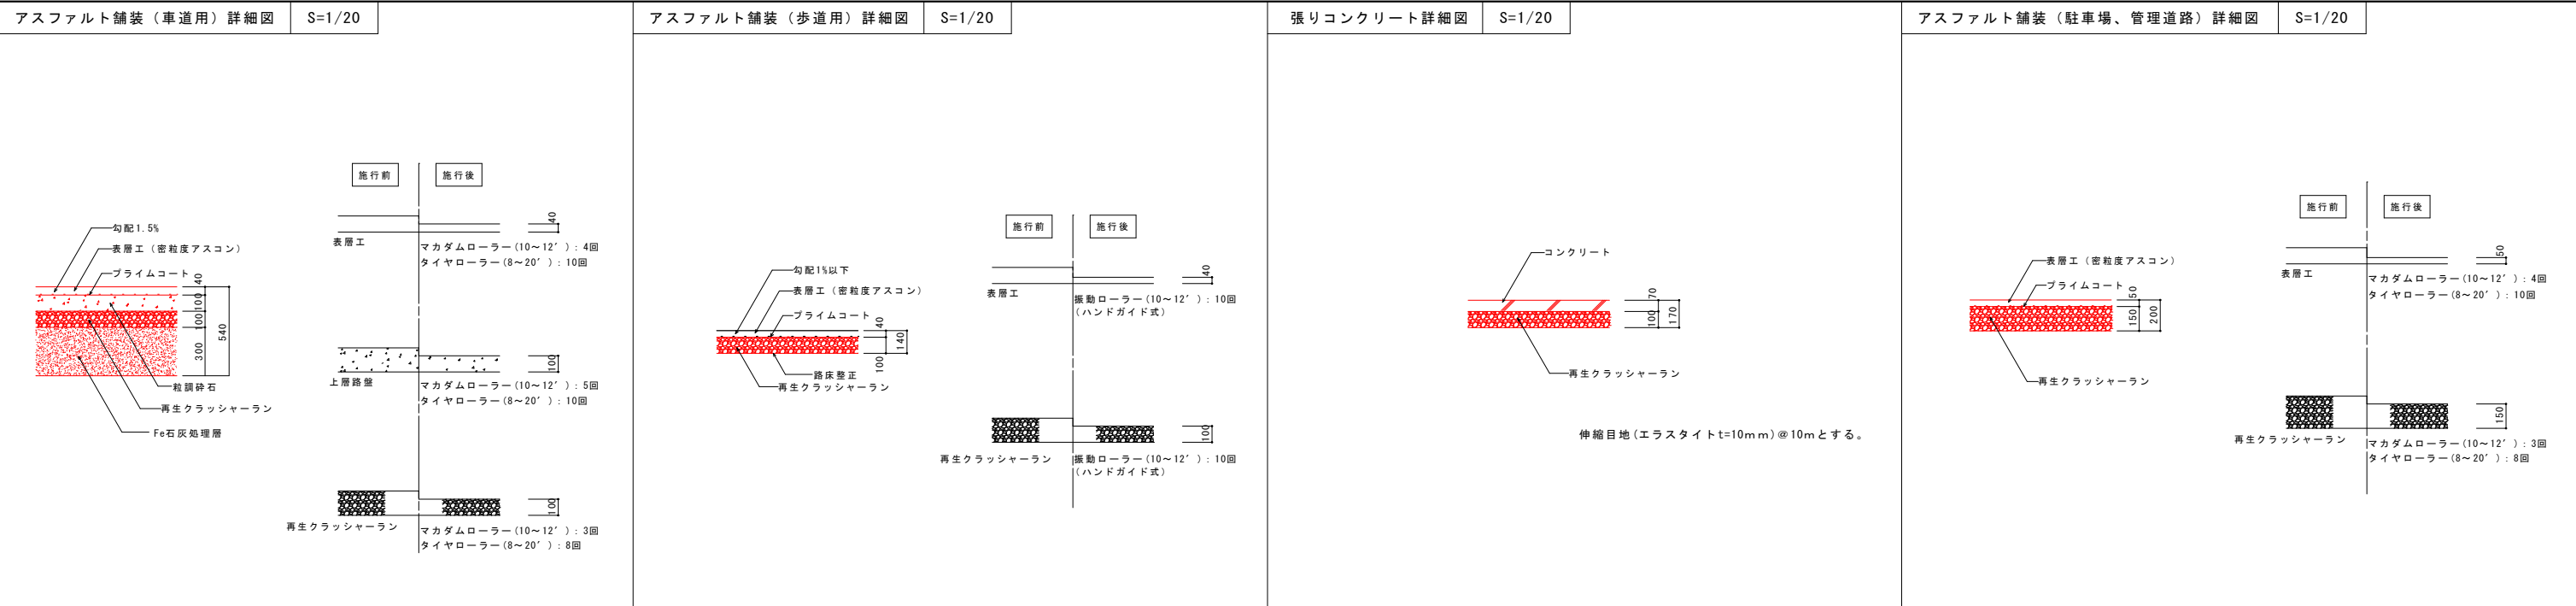

公園名称	長浜公園			
工事名称	道路改良工事（長浜公園整備事業）2工区			
図面名称	構造図1/6	縮尺	1/50	図示
施工年度	令和3年度	図面番号	7	
施工箇所	行橋市 行事四丁目	照査	照査	計設
事務所名	行橋市役所 都市整備部 都市政策課	照査	照査	計設


自由勾配側溝B300型詳細図

S=1/10

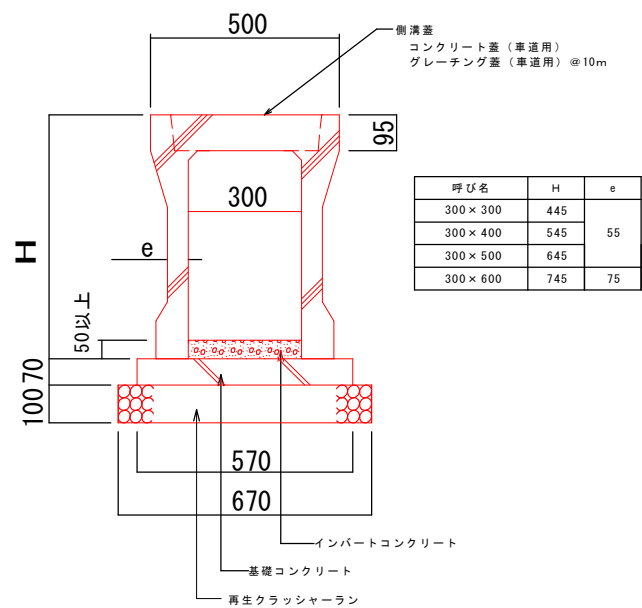


呼び名	H	e
300×300	445	55
300×400	545	
300×500	645	
300×600	745	75

コンクリート蓋 (車道用)

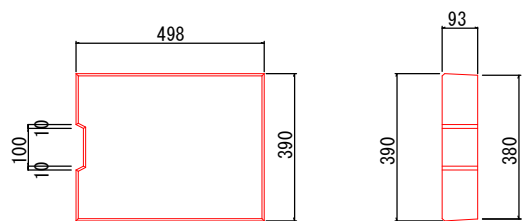


グレーチング蓋 (車道用)

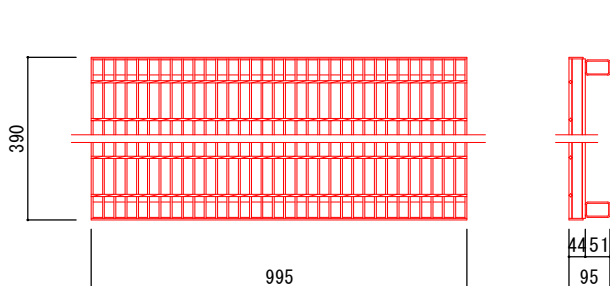


街渠型自由勾配側溝B300型詳細図

S=1/10

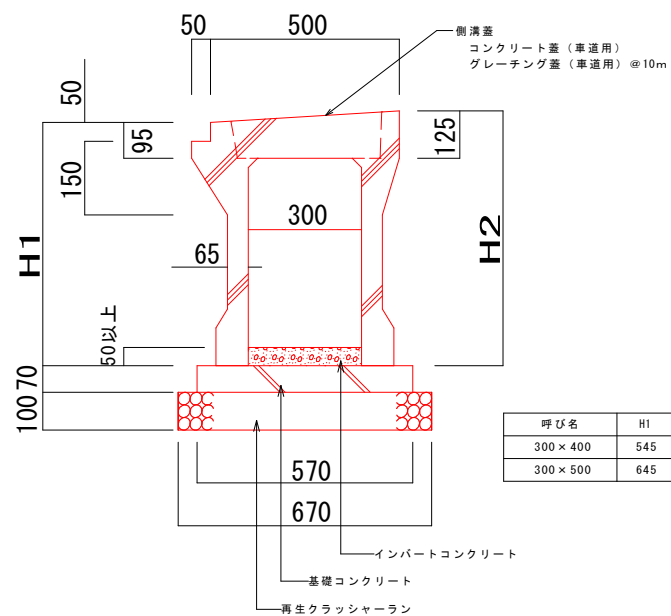


呼び名	H1	H2
300×400	545	575
300×500	645	675

コンクリート蓋 (車道用)

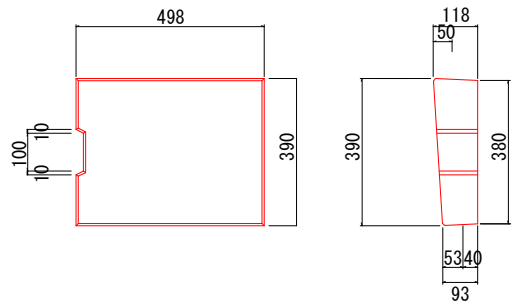


グレーチング蓋 (車道用)

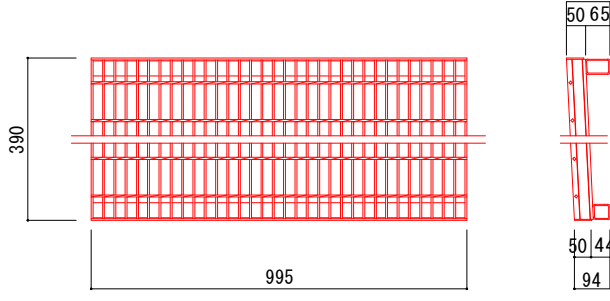


自由勾配側溝B300H600型 (横断用) 詳細図




S=1/10

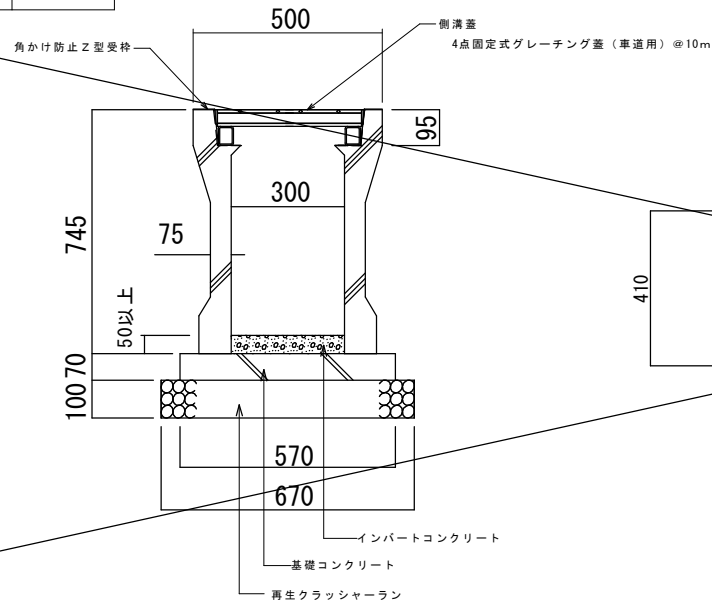

四隅固定式グレーチング蓋 (車道用)

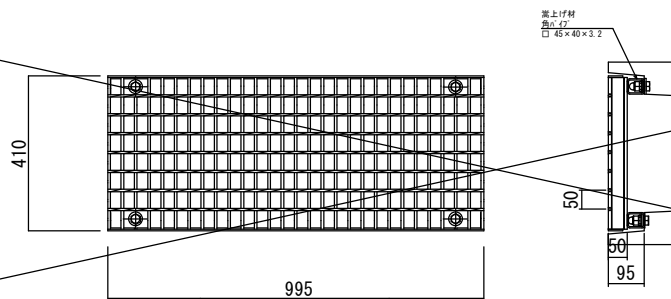


公園名称	長浜公園		
工事名称	道路改良工事 (長浜公園整備事業) 2 工区		
図面名称	構造図 2/6	尺規	図示
施工年度	令和3年度	図面番号	8
施工箇所	行橋市 行事四丁目	承認	計設
事務所名	行橋市役所 都市整備部 都市政策課	承認	計設

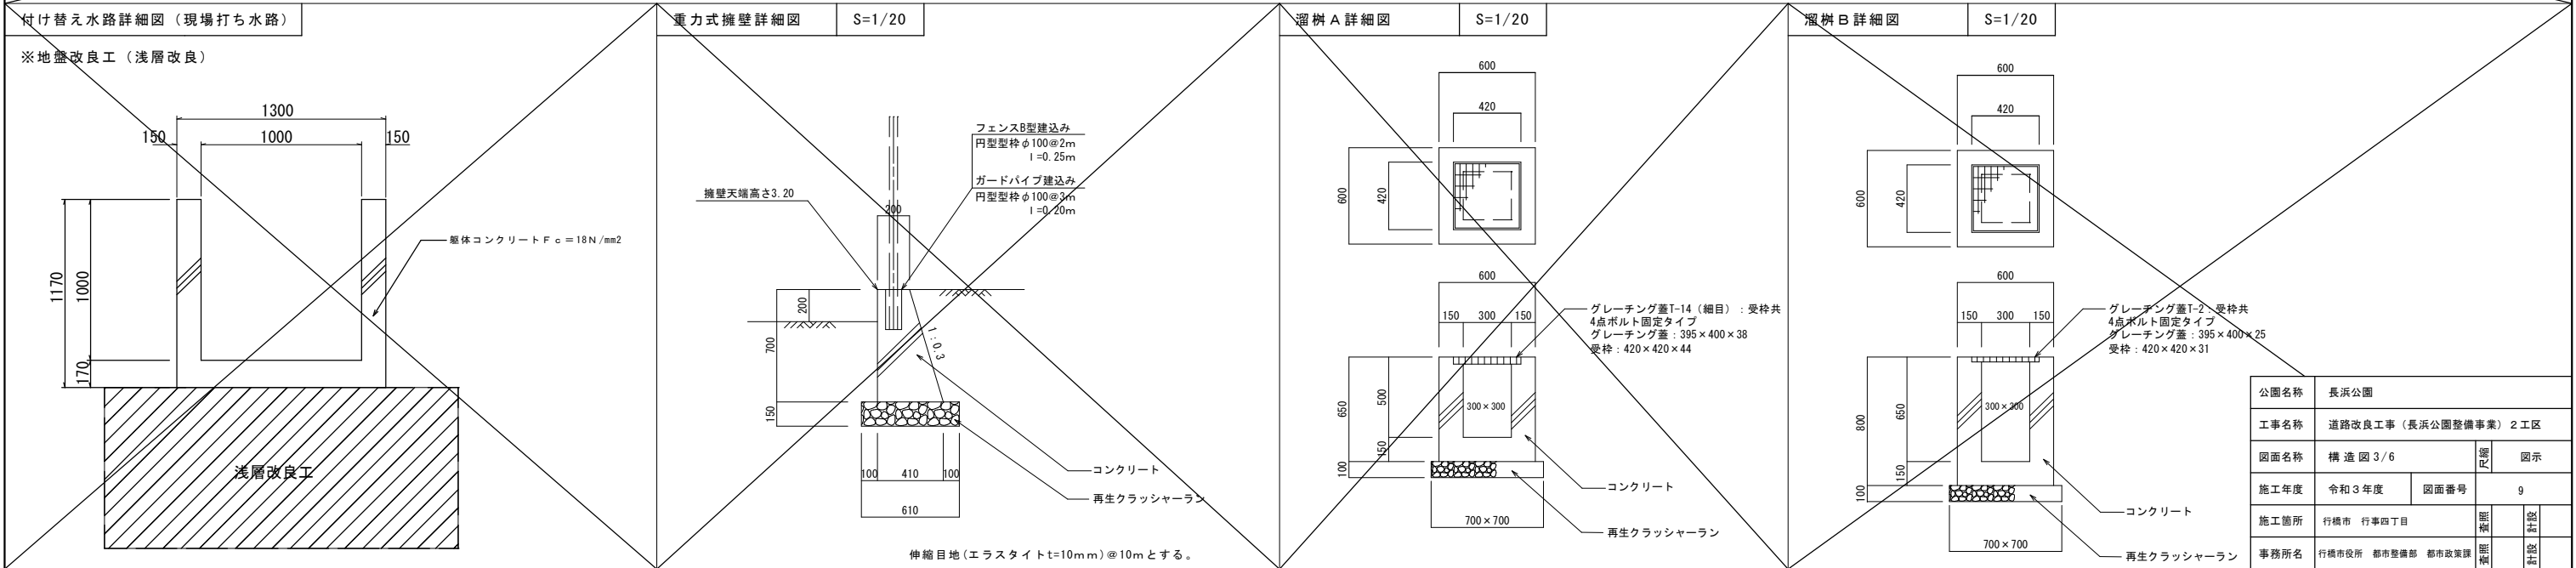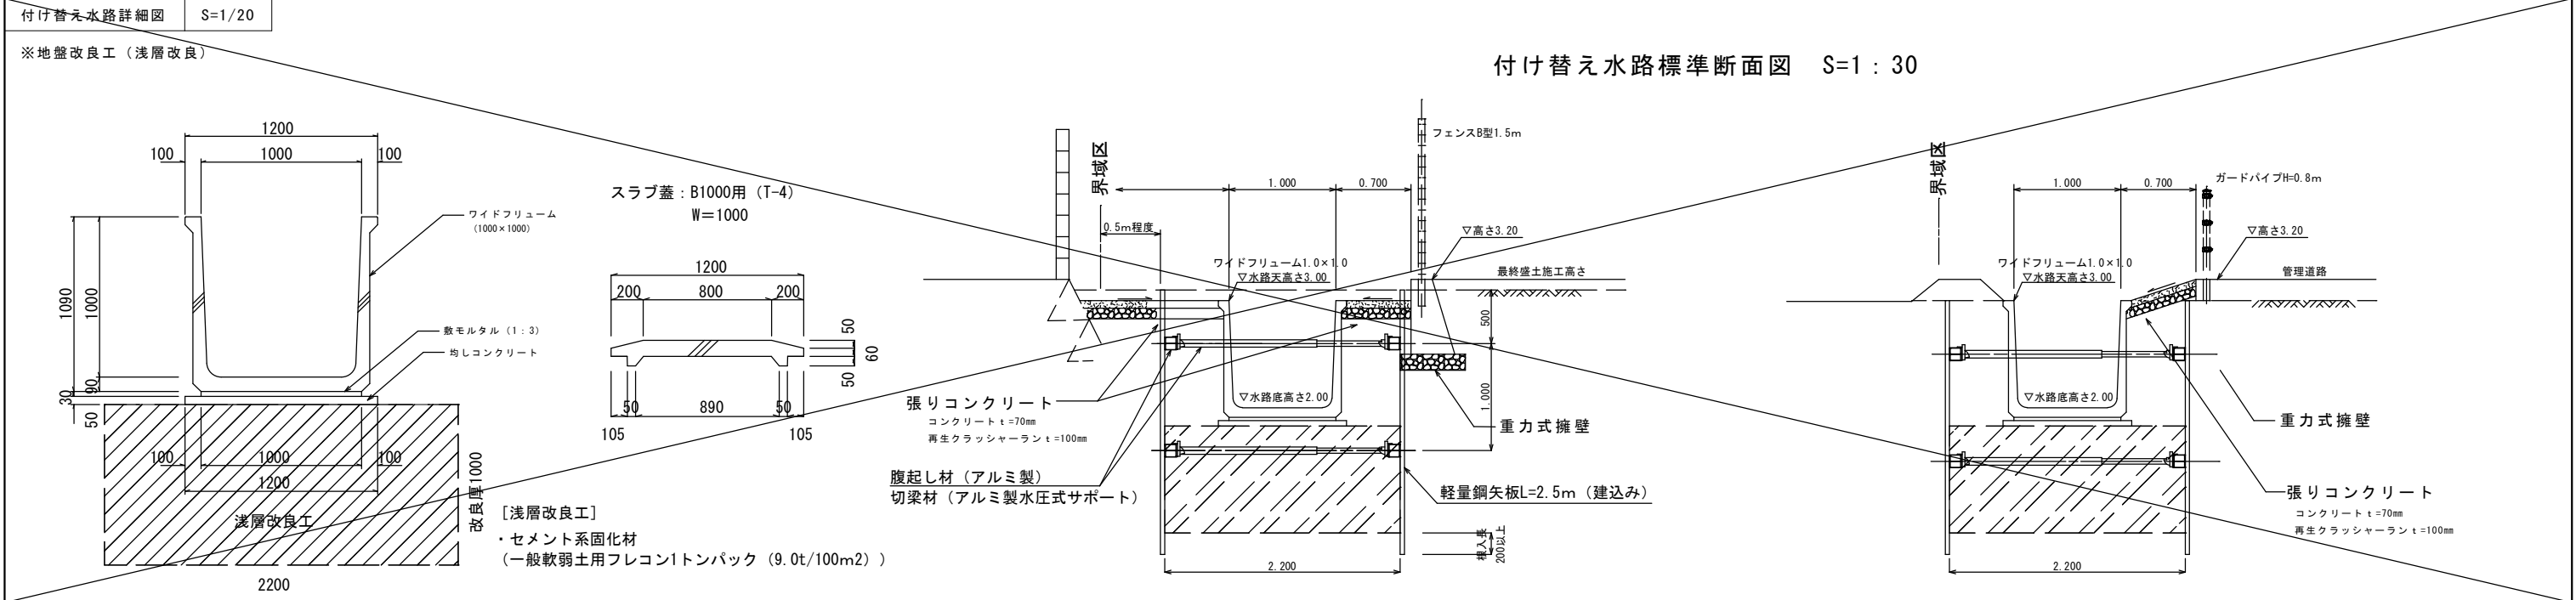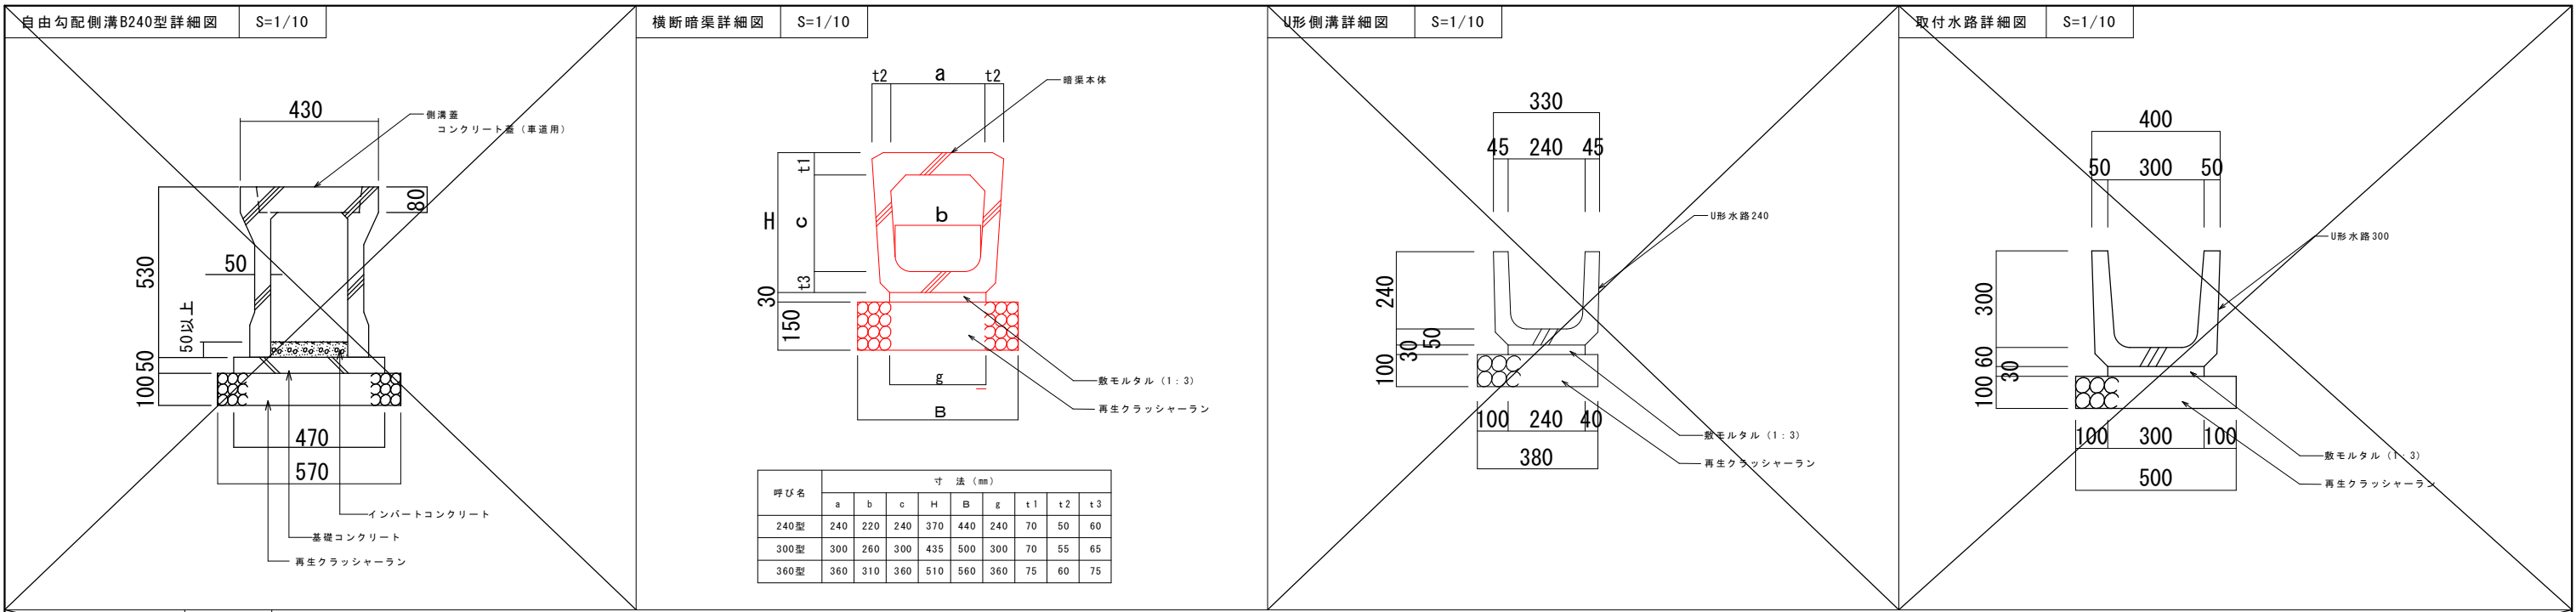

フェンスA型詳細図 S=1/20

正面図 S=1:20

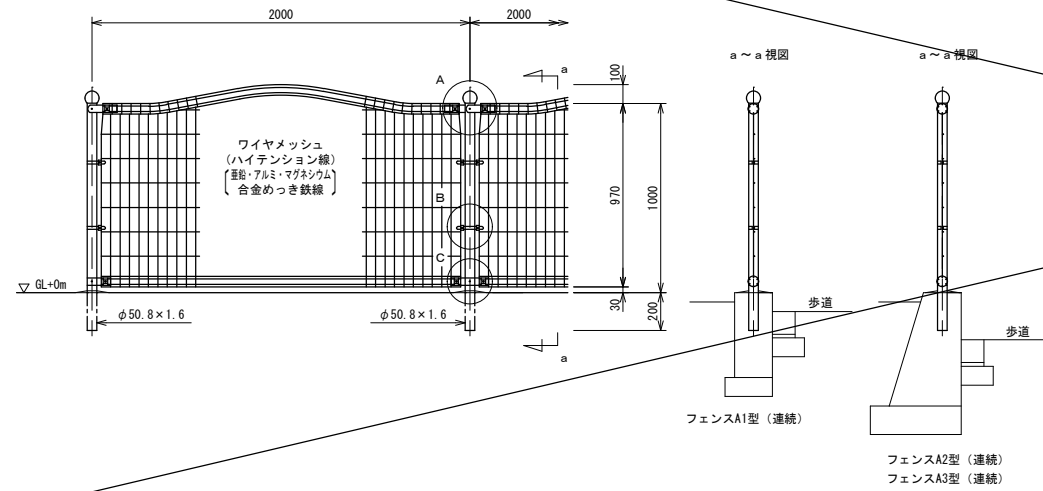


ワイヤメッシュ図 () 内は芯径を示す。

設計条件
設計荷重・・・昭和57年改正の建築基準法・同施行令に基づく風圧力に依る。
基礎条件・・・長期許容地耐力 98 kN/m² (10 t/m²)


備考
1. 外装について
主柱、ジョイント、押え金具、ワイヤメッシュ
・バンド
・U型金具
・ボルト、ナット

亜鉛・アルミ・マグネシウム合金めっきの上高耐候性樹脂粉末塗装
亜鉛・アルミ合金めっきの上高耐候性樹脂粉末塗装
亜鉛・アルミ・マグネシウム合金めっきの上防錆着色処理
溶融亜鉛めっきの上防錆着色処理


A部取付図 S=1:6

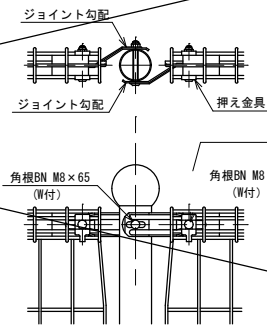

B部取付図 S=1:6

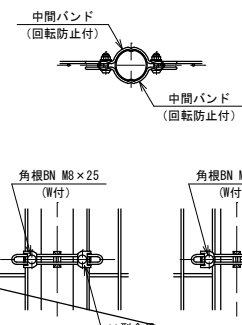


C部取付図 S=1:6

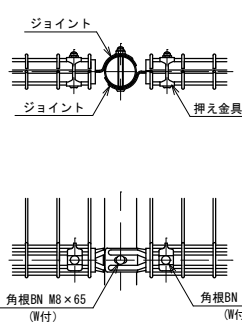

フェンスB型詳細図 S=1/20

正面図 S=1:20

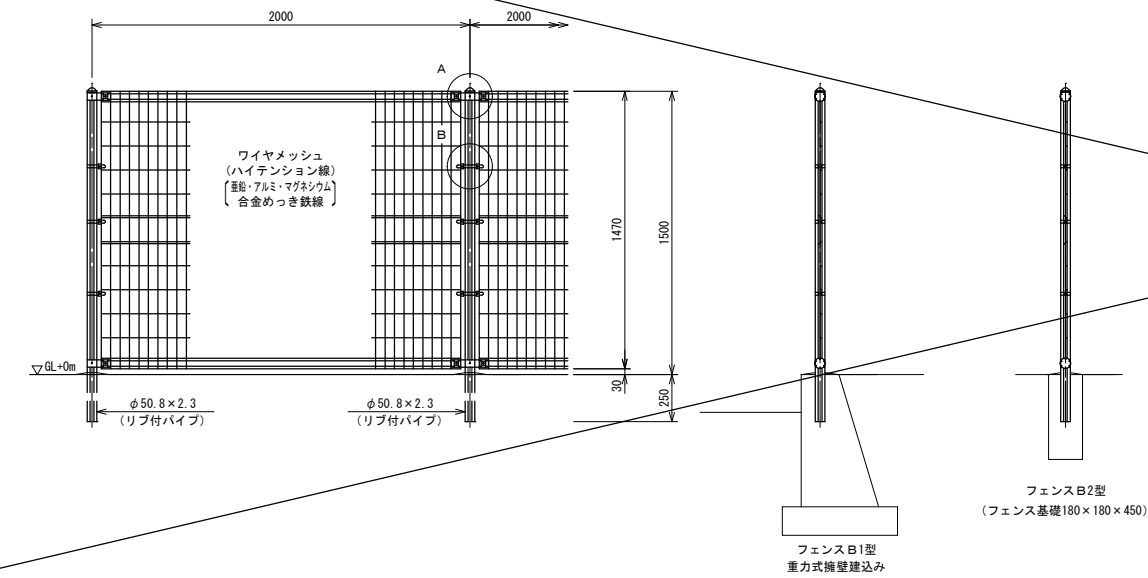

ワイヤメッシュ図 () 内は芯径を示す。

パネル断面図


リブ付パイプ断面図 S=1:3

設計条件
設計荷重・・・昭和57年改正の建築基準法・同施行令に基づく風圧力に依る。
基礎条件・・・長期許容地耐力 98 kN/m² (10 t/m²)


備考
1. 外装について
主柱、ジョイント、押え金具、ワイヤメッシュ
・バンド
・U型金具
・ボルト、ナット

亜鉛・アルミ・マグネシウム合金めっきの上高耐候性樹脂粉末塗装
亜鉛・アルミ合金めっきの上高耐候性樹脂粉末塗装
亜鉛・アルミ・マグネシウム合金めっきの上防錆着色処理
溶融亜鉛めっきの上防錆着色処理


A部取付図 S=1:5

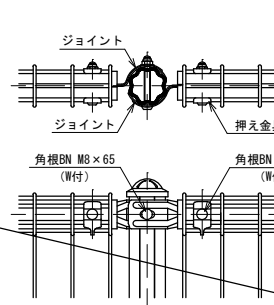


B部取付図 S=1:5

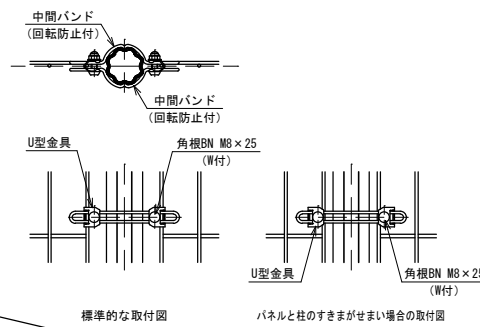


フェンス基礎詳細図 S=1/20

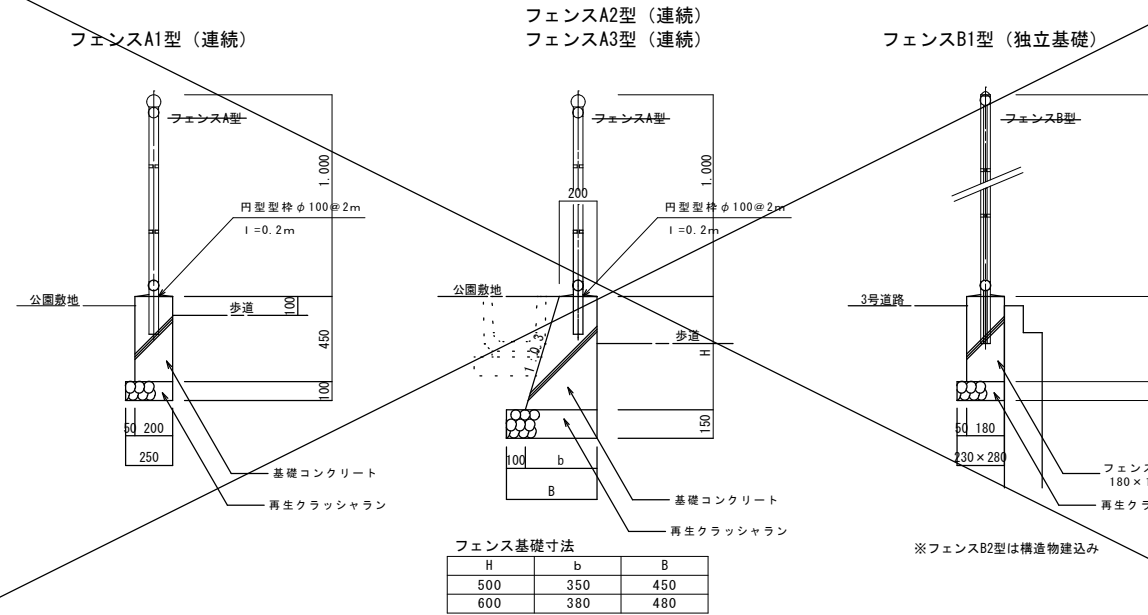

転落防止柵詳細図 S=1/20

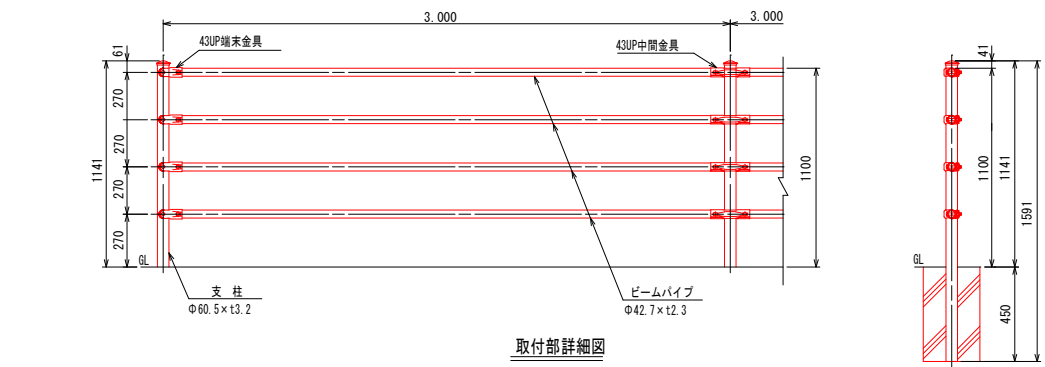

取付部詳細図

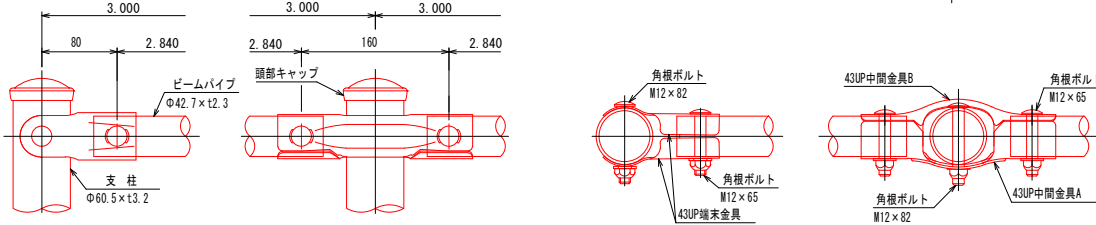


公園名称	長浜公園		
工事名称	道路改良工事 (長浜公園整備事業) 2工区		
図面名称	構造図 4/6	縮尺	図示
施工年度	令和3年度	図面番号	10
施工箇所	行橋市 行事四丁目	照査	設計
事務所名	行橋市役所 都市整備部 都市政策課	照査	設計

平面図 S=1/500

撤去、取壊し

工種別数量

種 別	外周道路	園 内	付替水路	管理道路
U150 ①	—	—	58.4	—
U180 ①	52.5	—	—	—
②	—	51.7	—	—
③	—	39.0	—	—
④	—	5.1	—	—
⑤	—	31.5	9.0	—
⑥	—	3.8	—	—
⑦	—	42.1	—	—
⑧	—	14.9	—	—
⑨	—	23.1	—	—
⑩	—	43.9	—	—
⑪	—	22.7	—	—
⑫	—	11.0	—	—
⑬	—	3.2	—	—
⑭	—	16.0	2.0	1.8
⑮	—	43.2	—	—
⑯	—	57.4	—	—
U180延長482.8m	52.5	413.6	11.0	1.8
U240 ①	—	21.5	—	—
②	—	23.6	—	—
③	—	31.0	—	—
④	—	32.0	—	—
⑤	—	62.6	—	—
⑥	—	4.0	—	—
⑦	—	4.0	—	—
⑧	—	—	—	—
U240延長216.8m	—	178.9	—	—
PL-450側溝 ①	—	38.2	—	—
②	—	16.4	—	—
③	13.9	—	—	—
PL-450側溝延長68.5m	13.9	54.6	—	—
GL-450側溝 ①	—	—	—	—
②	—	—	—	—
③	—	—	—	—
GL-450側溝延長71.5m	—	—	—	—
GL-400A側溝 ①	—	34.7	—	—
②	—	6.6	—	—
GL-400A側溝延長41.3m	—	41.3	—	—
GL-400B側溝 ①	—	5.0	—	—
②	—	24.7	—	—
③	—	16.7	—	—
GL-400B側溝延長46.4m	—	46.4	—	—
VS240側溝 ①	—	—	—	—
②	—	—	—	—
③	—	—	—	—
④	—	—	—	—
⑤	—	—	—	—
VS240側溝延長131.3m	—	—	—	—
G240側溝 ①	—	5.6	—	—
G450側溝 ①	6.4	—	—	—
②	5.4	—	—	—
G450側溝延長11.8m	11.8	—	—	—
G520側溝 ①	—	8.9	—	—
G600側溝 ①	—	6.1	—	—
三面張水路 ①	—	110.5	—	—
三面張水路延長115.1m	—	110.5	—	—
組立柵工 ①	—	—	30.0	—
HPφ1000 ①	5.0	—	—	—
HPφ1200 ①	—	2.0	1.0	2.0
HPφ1200延長5.0m	—	2.0	1.0	2.0
HPφ200 ①	—	54.5	—	—
HPφ200延長65.5m	—	54.5	—	—
溜樹A	1	—	—	—
溜樹B	—	3	—	—

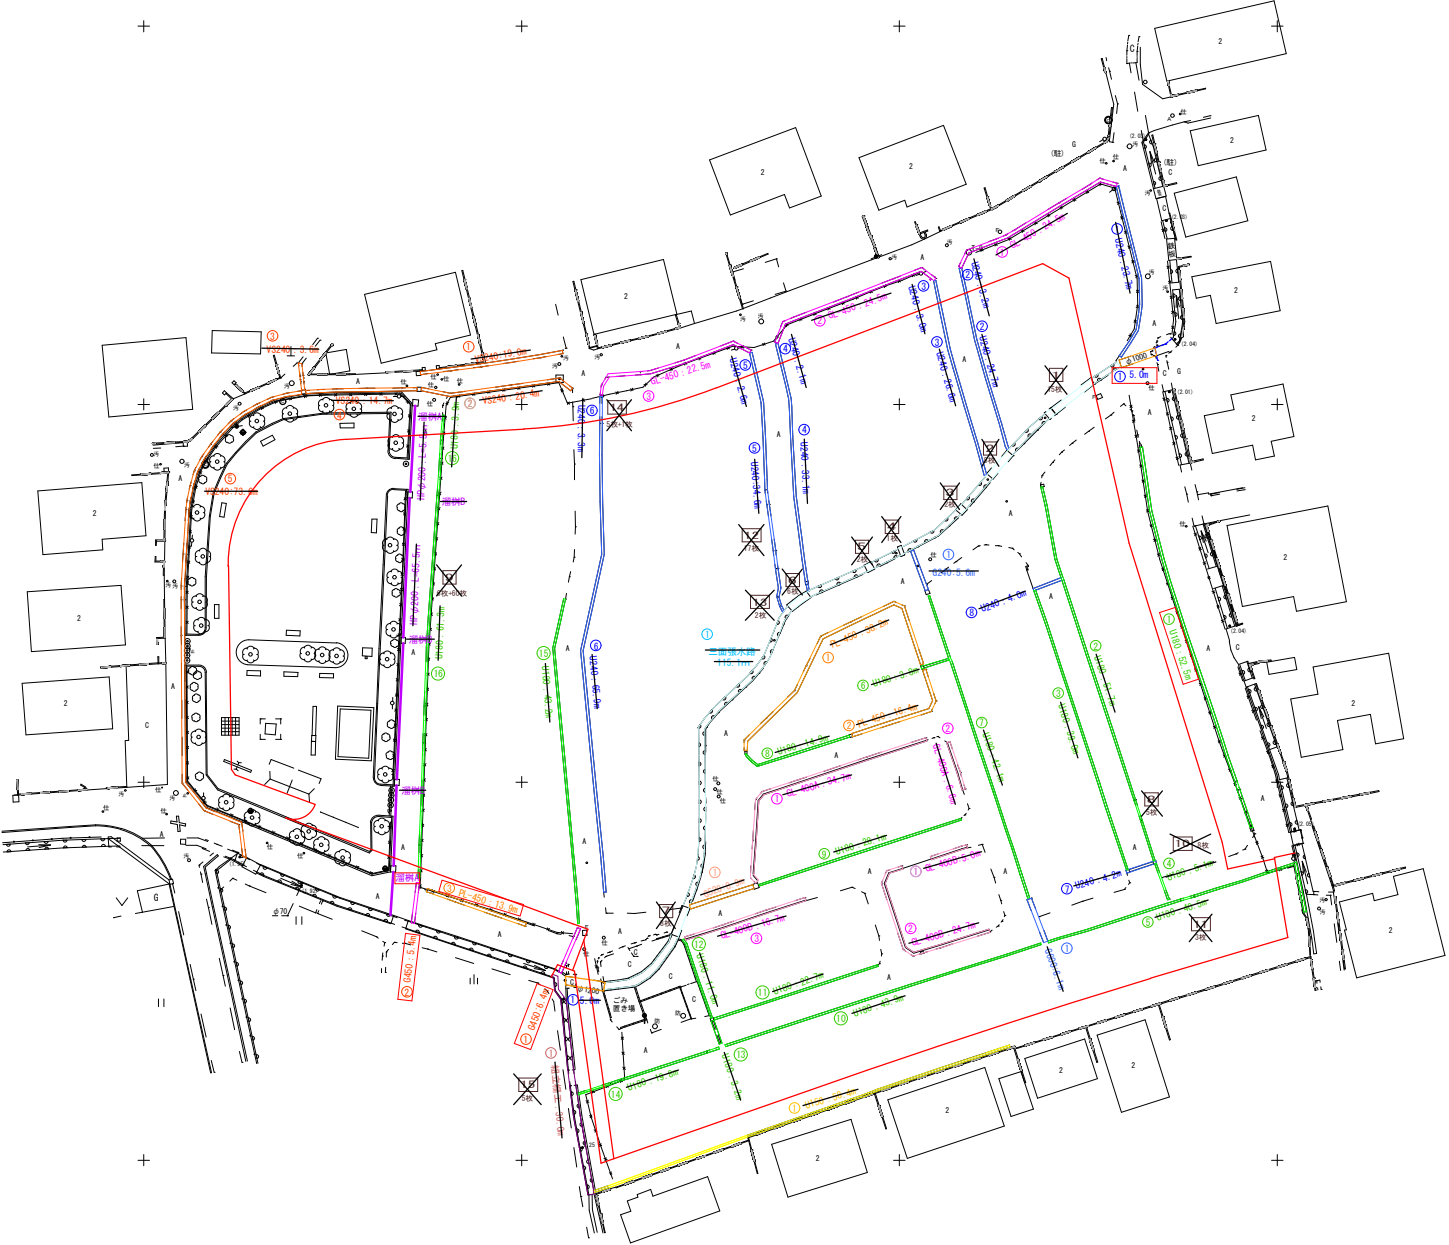


	種 別	延長 (m)
	U150側溝	① 58.4m
	U180側溝	① ~ ⑯ 482.8m
	U240側溝	① ~ ⑧ 216.8m
	PL-450側溝	① ~ ③ 68.5m
	GL-450側溝	① ~ ③ 71.5m
	GL-400A側溝	① ~ ② 41.3m
	GL-400B側溝	① ~ ③ 46.4m
	VS240側溝	① ~ ⑤ 131.3m
	G240側溝	① 5.6m
	G450側溝	① ~ ② 11.8m
	G520側溝	① 8.9m
	G600側溝	① 6.1m
	三面張水路	① 115.1m
	組立柵工600×600 (L型)	① 30.0m
	HPφ1000	① 5.0m
	HPφ1200	① 5.0m
	HPφ200	65.5m
	溜樹A、B	2箇所、3箇所
① ~ ⑮	床版 (側溝蓋)	

工種別数量界
(外周道路：園内：付替水路：管理道路)

公園名称	長浜公園				
工事名称	道路改良工事（長浜公園整備事業）2 工区				
図面名称	撤去、取壊し 1/3	尺端	図示		
施工年度	令和3年度	図面番号	11		
施工箇所	行橋市 行事四丁目	参照	概略	位置	
事務所名	行橋市役所 都市整備部 都市政策課	参照	図面	添付	

平面図 S=1/500

撤去、取壊し2

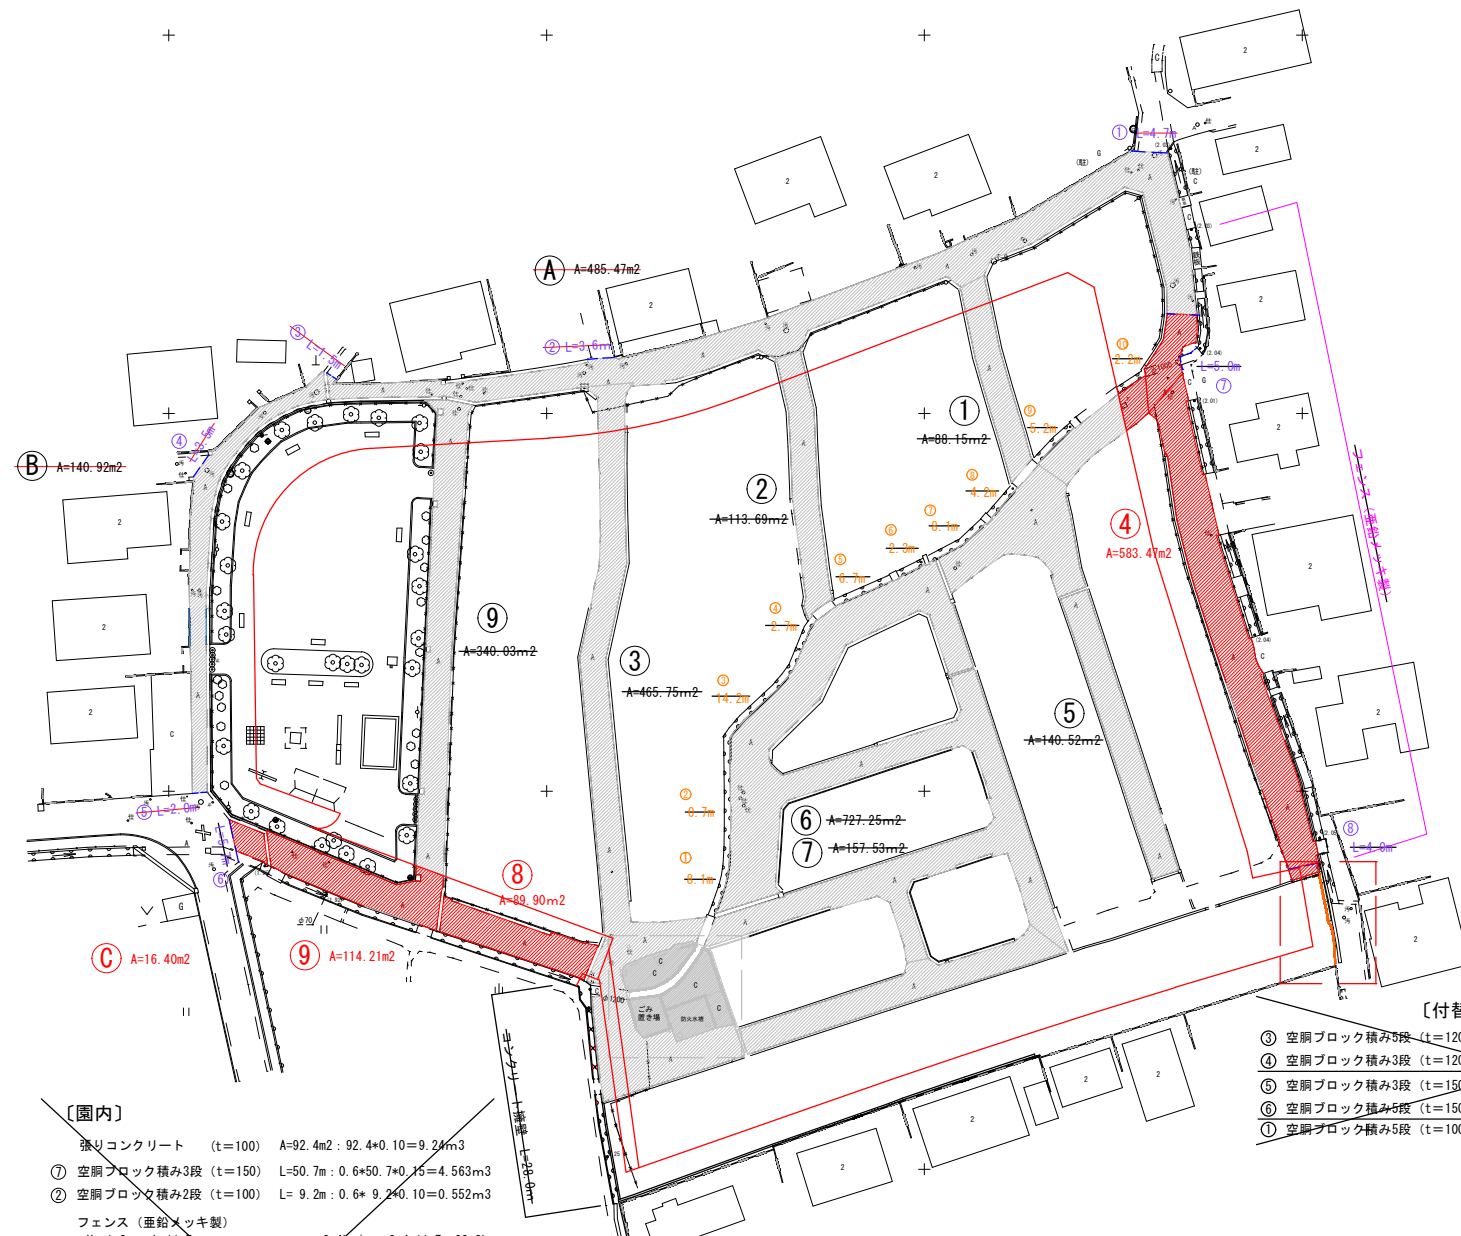

〔アスファルト舗装5cm〕		〔アスファルト舗装4cm〕			
外周道路		外周道路	園内	付替水路	管理道路
① A=485.47m ²		① A=88.15m ²		76.54m ²	
② A=140.92m ²		② A=113.69m ²		103.69m ²	
③ A=16.40m ²		③ A=465.75m ²		388.44m ²	21.18m ² 31.95m ²
Σ A= 16.40m ²		④ A=583.47m ²	368.88m ²	211.17m ²	3.42m ²
		⑤ A=140.52m ²		140.52m ²	
		⑥ A=727.25m ²		727.25m ²	
		⑦ A=157.53m ²		157.53m ²	
		⑧ A=89.90m ²	89.90m ²		
		⑨ A=340.03m ²	114.21m ²	202.11m ²	
			Σ A= 2706.29m ²	572.99m ²	2007.25m ² 24.60m ² 31.95m ²

〔舗装切断〕		外周道路	園内	付替水路	管理道路
①~③		切断延長			
		L=4.7+3.6+1.5+3.5+2.0+5.7+5.6+4.0=30.0m 15.3			

〔ガードレール撤去〕		外周道路	園内	付替水路	管理道路
①~⑩		撤去延長			
		L=2.2m 52.2m			

〔フェンス撤去〕		外周道路	園内	付替水路	管理道路
亜鉛メッキ製H=1.5m		フェンス延長			
		L=2.3+9.6+10.0+14.3+2.0+4.5+14.0+2.0=58.7m 10.3kg/m: 10.3+58.7=604.6kg			

〔コンクリート擁壁〕		外周道路	園内	付替水路	管理道路
H=1.1m		延長			
		28.0m			


〔付替水路〕		③	④	⑤	⑥	⑦
		空間ブロック積み5段 (t=120)	空間ブロック積み3段 (t=120)	空間ブロック積み3段 (t=150)	空間ブロック積み5段 (t=150)	空間ブロック積み5段 (t=100)
		L=0.8m: 1.0+0.8+0.12=0.996m ³	L=6.0m: 0.6+6.0+0.12=0.432m ³ Σ V=0.528m ³	L=6.0m: 0.6+6.0+0.15=0.540m ³	L=2.8m: 1.0+2.8+0.15=0.426m ³ Σ V=0.960m ³	L=3.4m: 1.0+3.4+0.10=0.340m ³

〔園内〕		①	②
		張りコンクリート (t=100)	空間ブロック積み3段 (t=150)
		A=92.4m ² : 92.4+0.10=9.24m ³	L=50.7m: 0.6+50.7+0.15=4.563m ³
			空間ブロック積み2段 (t=100)
			L=9.2m: 0.6+9.2+0.10=0.552m ³
		フェンス (亜鉛メッキ製)	
		H=1.2m L=11.7m 8.4kg/m: 8.4+11.7=98.3kg	
		H=1.5m L=16.2+14.8+5.6=36.6m 10.3kg/m: 10.3+36.6=377.0kg	
			Σ W=475.30kg
		門扉フェンス (亜鉛メッキ製)	
		H=1.5m W=2.0m 両開き 68kg/箇所	
		H=1.8m W=2.0m 両開き 73kg/箇所	
		防火水槽 (5.0×4.0×2.0:有筋)	
		5.5×4.4×2.5-5.0×4.0×2.0=20.5m ³	
		床板	
		(8.0×6.9+5.5×4.4)/2×2.5) -5.5×4.4×2.5=38.75m ³	
		埋戻	
		(8.0×6.9+5.5×4.4)/2×2.5) =99.25m ³	

工種別数量界
(外周道路: 園内: 付替水路: 管理道路)

公園名称	長浜公園		
工事名称	道路改良工事 (長浜公園整備事業) 2 工区		
図面名称	撤去、取壊し2/3	縮尺	図示
施工年度	令和3年度	図面番号	12
施工箇所	行橋市 行事四丁目	照査	照査
事務所名	行橋市役所 都市整備部 都市政策課	照査	照査

平面図 S=1/500

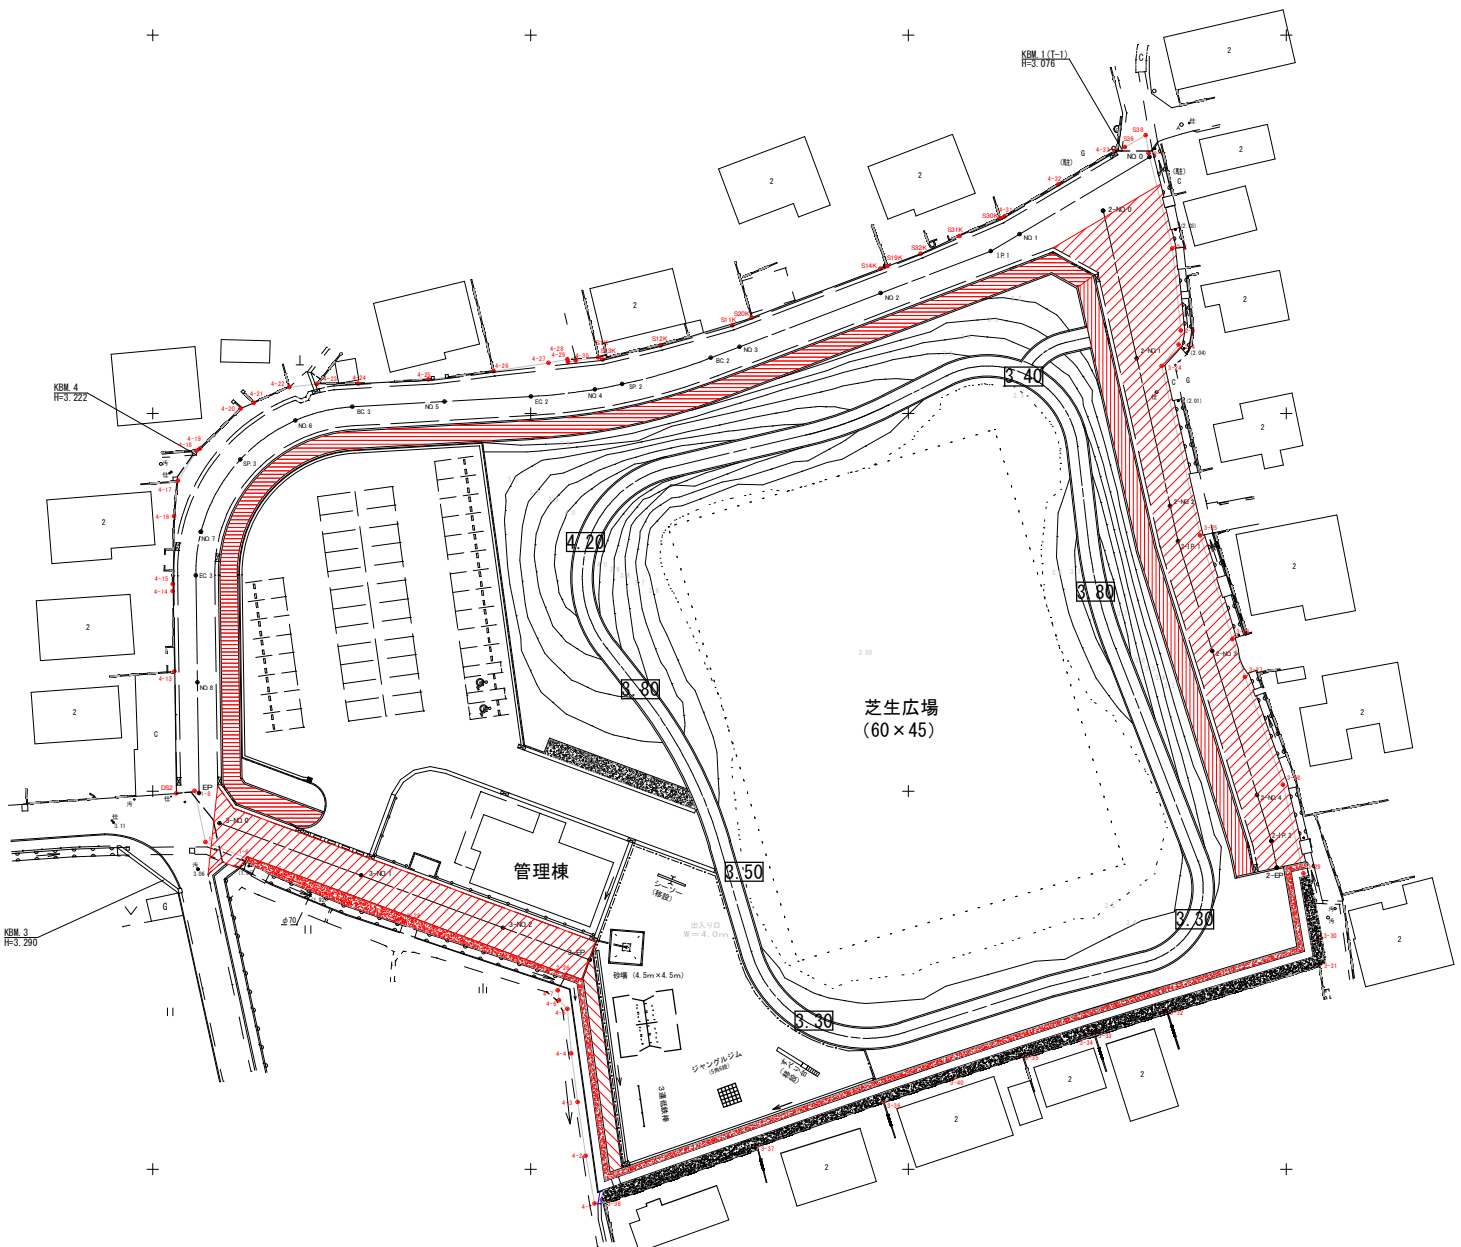

■舗装等凡例及び数量		
	芝生（コウライ芝、ベタ張り）	5981.8m ²
	アスファルト舗装(車道)	871.8m ²
	アスファルト舗装(歩道) 表層のみ	385.3m ²
	アスファルト舗装(歩道)	163.8m ²
	張りコンクリート(排水路機、駐輪場等)	126.7m ²
	アスファルト舗装(駐車場、管理道路)	45.9m ²
	造形工範囲(築山表面) : FH=3.60以上	1473.0m ²

公園名称	長浜公園			
工事名称	道路改良工事（長浜公園整備事業）2 工区			
図面名称	舗装等計画平面図	縮尺	図示	
施工年度	令和3年度	図面番号	13	
施工箇所	行橋市 行事四丁目	照査	設計	
事務所名	行橋市役所 都市整備部 都市政策課	照査	設計	