


位置図


S=1 : 10,000

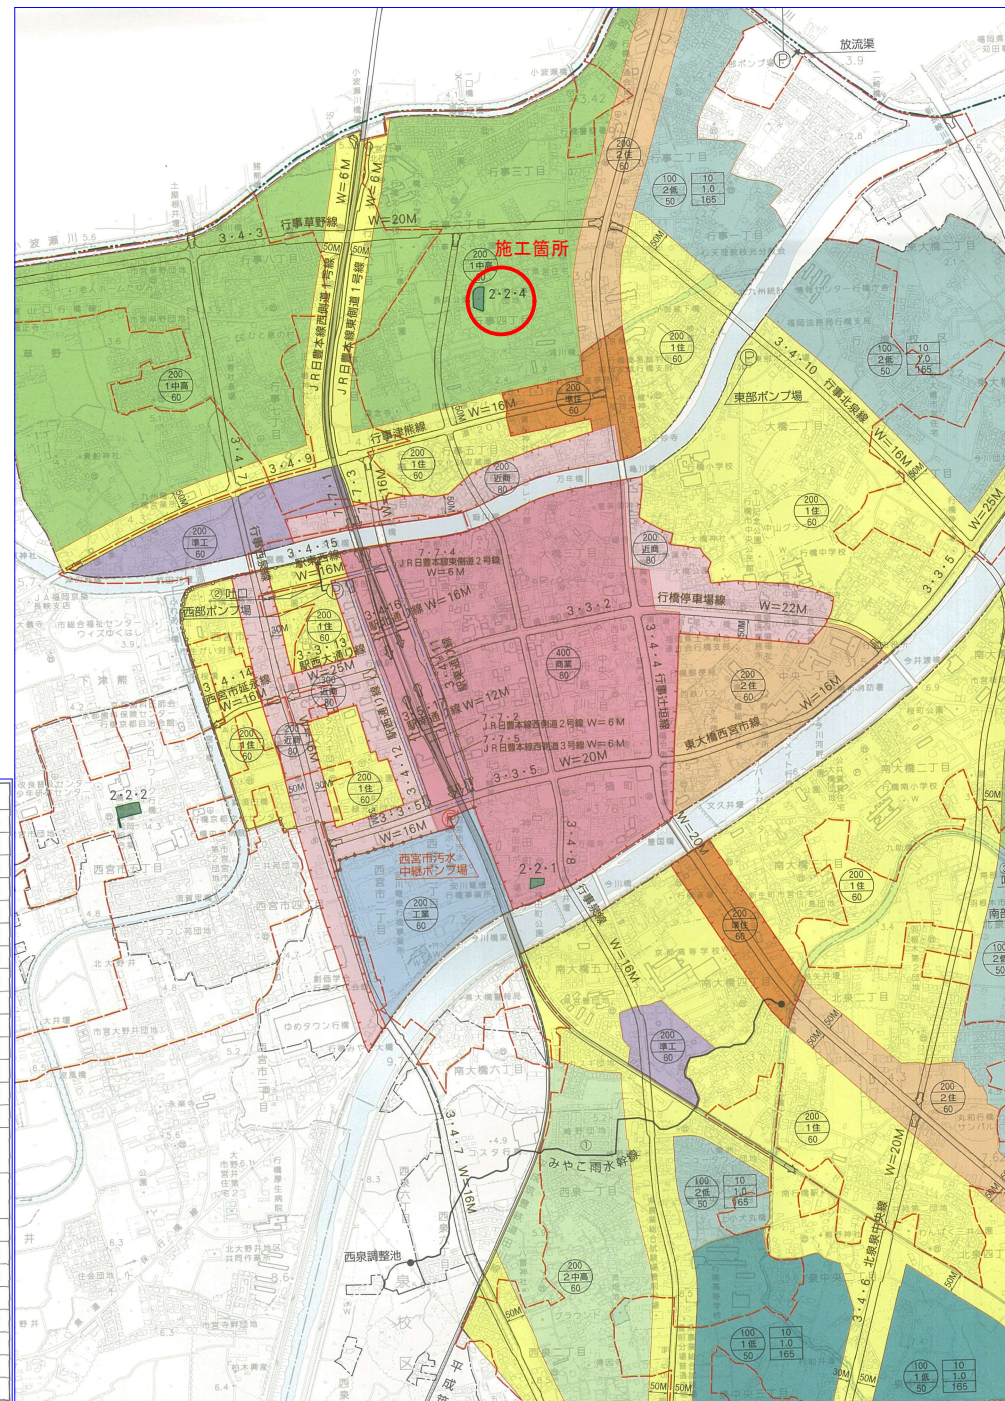

凡 例	
	都市計画区域界
	第1種低層住居専用地域
	第2種低層住居専用地域
	第1種中高層住居専用地域
	第2種中高層住居専用地域
	第1種住居地域
	第2種住居地域
	準住居地域
	近隣商業地域
	商業地域
	準工業地域
	工業地域
	準防火地域
	都市計画公園
	上 容積率(%)
	中 容積率(%)
	下 容積率(%)
	上 高さ制限(m)
	中 高さ制限(m)
	下 高さ制限(m)
	最低敷地面積(m ²)
	都市計画道路
	公共下水道雨水幹線
	公共下水道汚水幹線
	DID区域(22年)
	土地区画整理事業区域
	都市高速鉄道
	公共下水道排水区域
	行橋駅西口地区計画


付近見取図

S=1 : 2,500

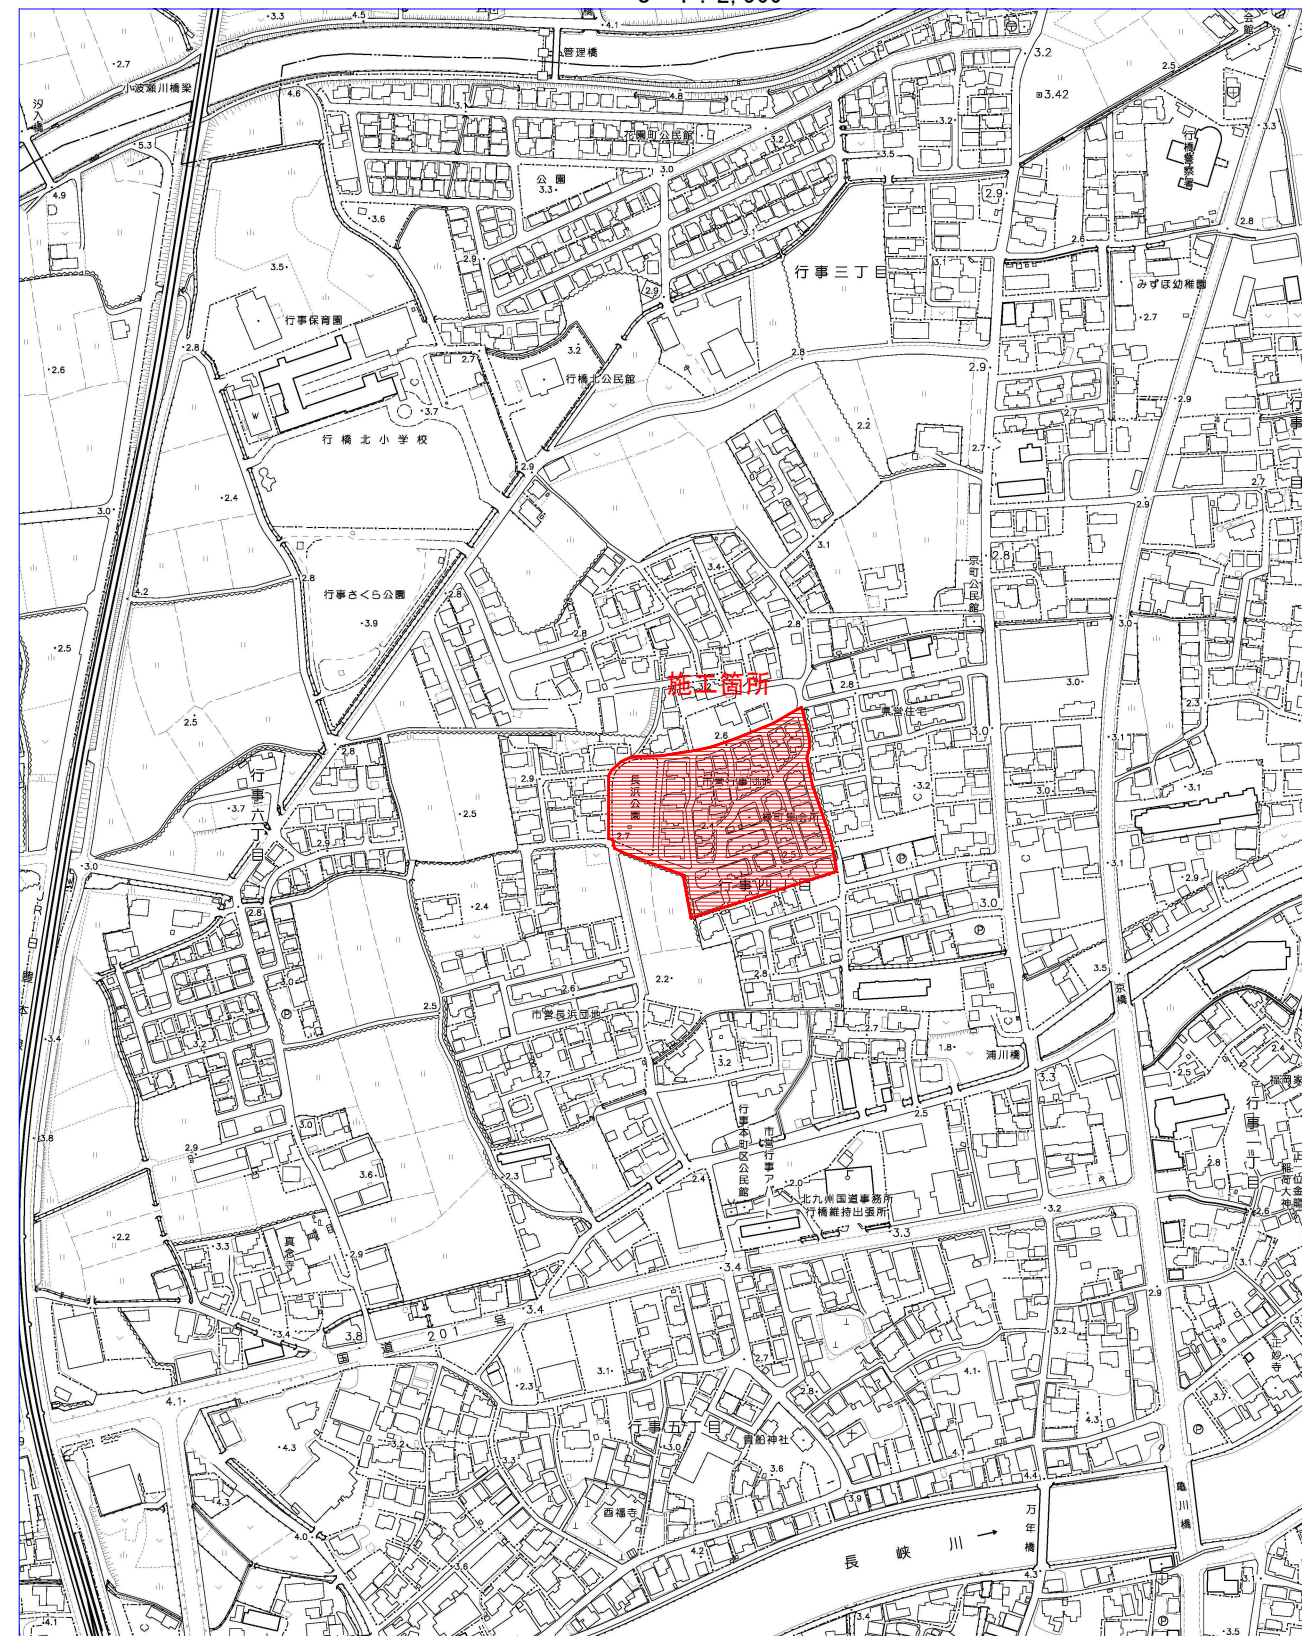

公園名称	長浜公園		
工事名称	開発造成工事（長浜公園整備事業）		
図面名称	位置図、付近見取図	縮尺	図示
施工年度	令和3年度	図面番号	1
施工箇所	行橋市 行事四丁目	照査	設計
事務所名	行橋市役所 都市整備部 都市政策課	照査	設計

平面図 S=1/500

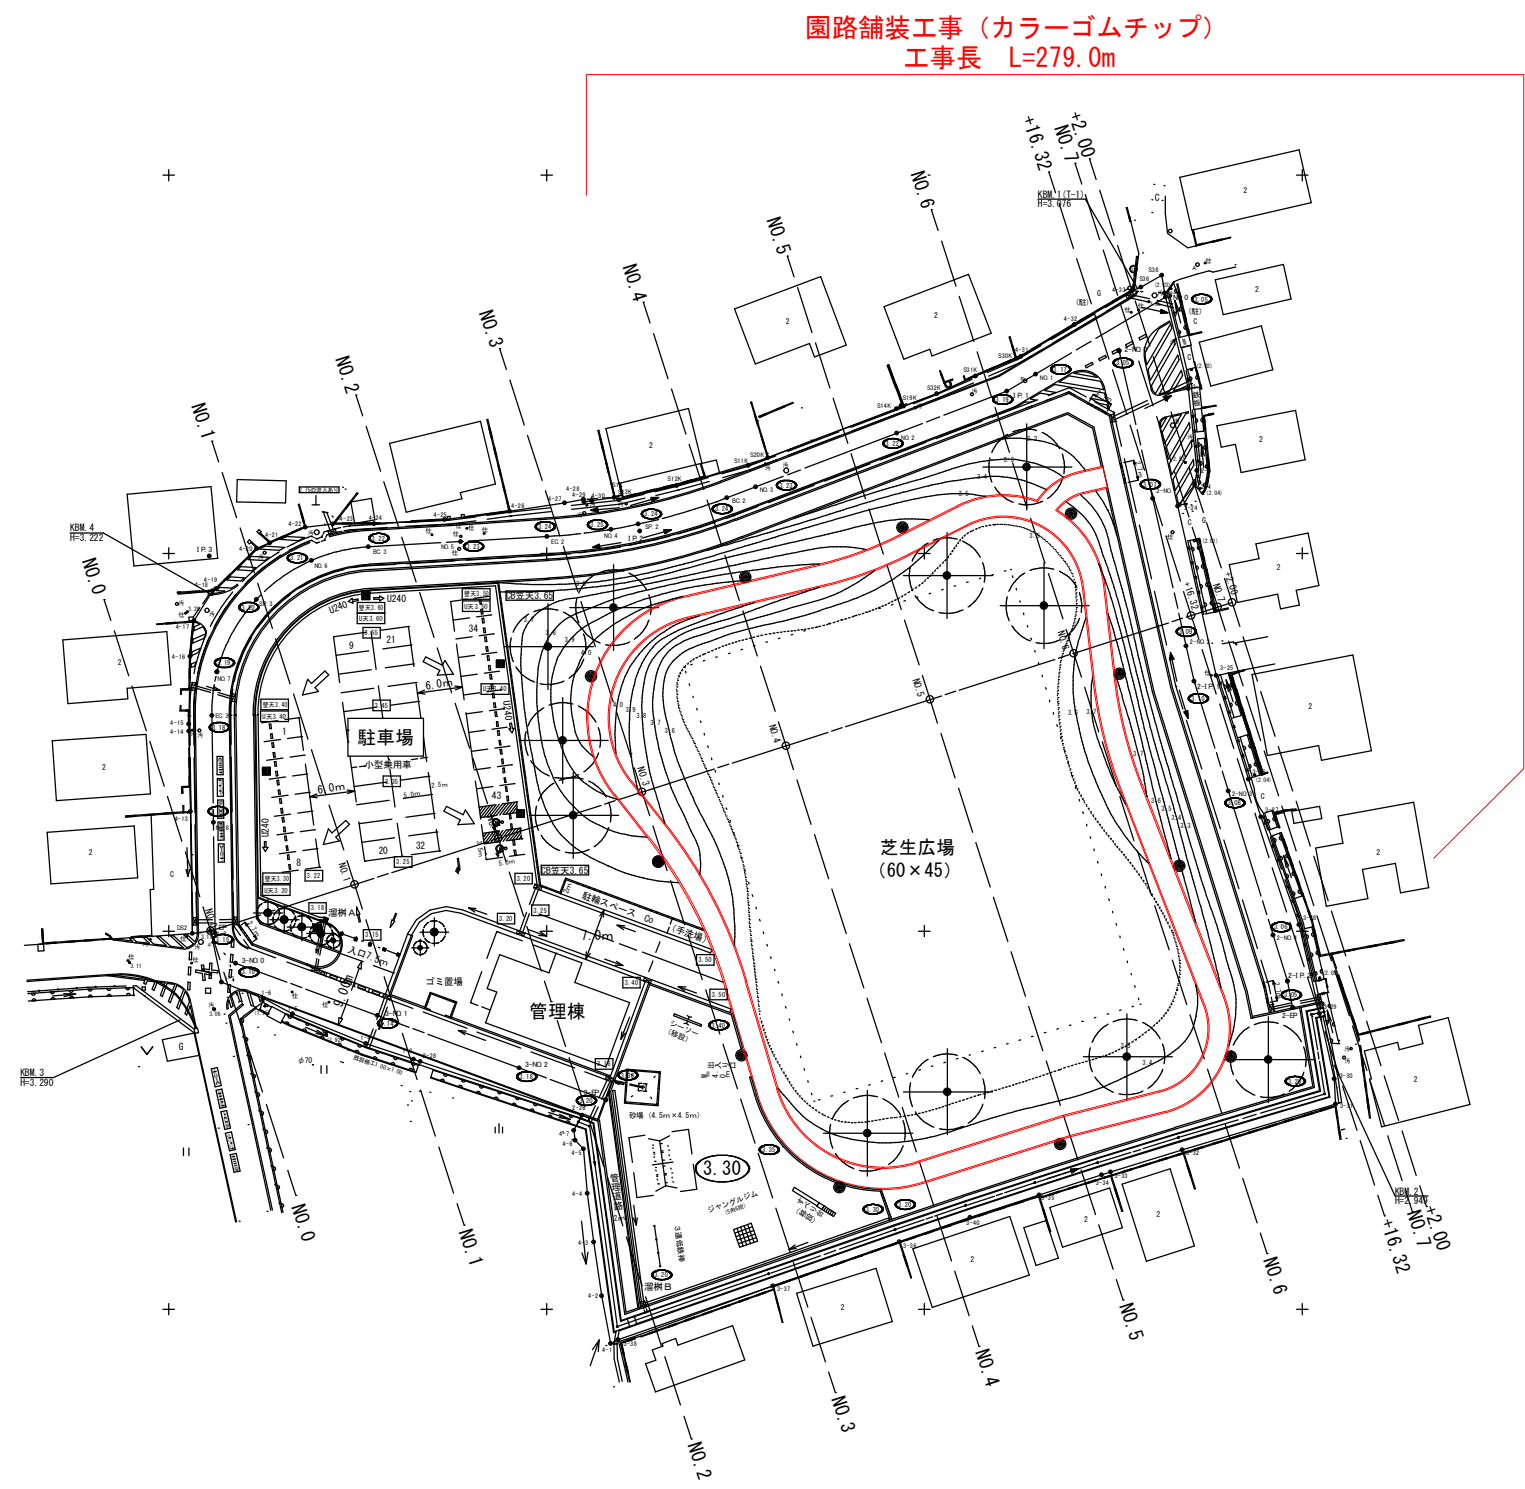


公園名称	長浜公園			
工事名称	園路整備工事 (長浜公園整備事業)			
図面名称	公園整備計画平面図	縮尺	図示	
施工年度	令和3年度	図面番号	2	
施工箇所	行橋市 行事四丁目	照査	設計	
事務所名	行橋市役所 都市整備部 都市政策課	照査	設計	

路線図 S=1 : 500


曲線表									
IP	IP側方向角	IA	R	TL	SL	CL	IP間距離	X座標	Y座標
NO.0	252° 23' 43.8"						0.000	81724.202	-2431.253
IP-1	216° 18' 10.3"	40° 54' 48.1"	7.661	2.858	0.516	5.471	2.890	81808.724	-2431.987
EP-1								81806.395	-2433.698

点 名	X座標	Y座標
NO.0	81810.067	-2426.068
BC.1	81809.356	-2429.200
SP.1	81808.293	-2431.704
EC.1	81806.421	-2433.679

園路標準断面図 S=1 : 15

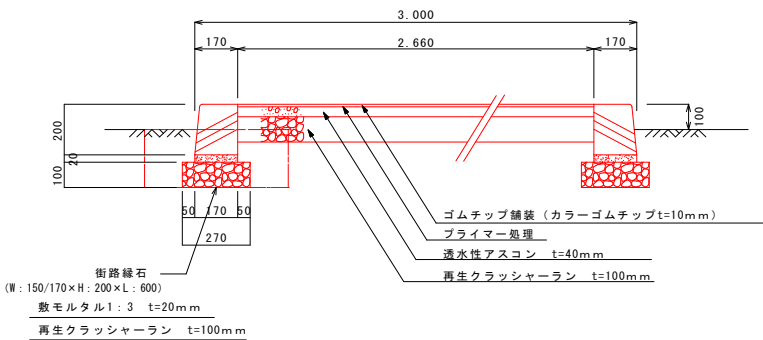


縦断面図 縦1: 100
横1: 500

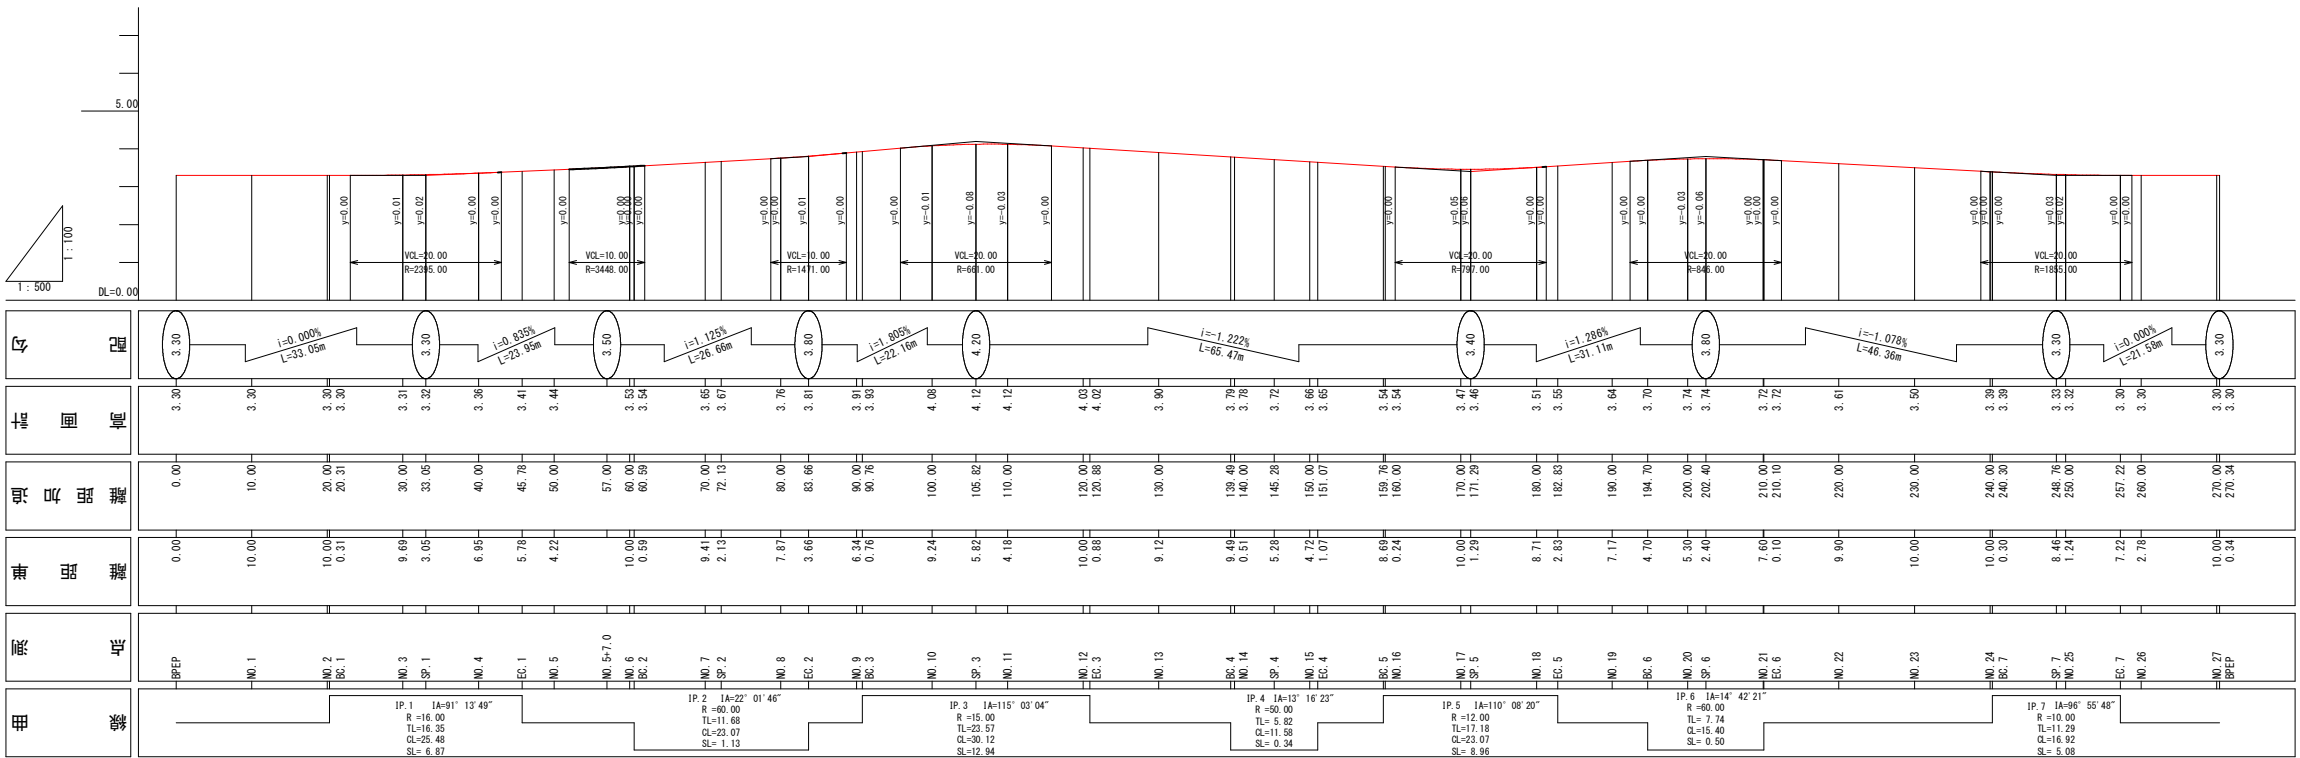

センター座標一覧

点 名	X座標	Y座標
BP/EP	81724.202	-2431.253
NO. 1	81721.178	-2440.785
NO. 2	81718.153	-2450.316
BC. 1	81718.060	-2450.609
NO. 3	81718.019	-2460.154
SP. 1	81719.185	-2462.963
NO. 4	81723.663	-2468.212
EC. 1	81728.800	-2470.799
NO. 5	81732.846	-2471.988
NO. 6	81742.440	-2474.807
BC. 2	81743.010	-2474.975
NO. 7	81751.791	-2478.322
SP. 2	81753.697	-2479.267
NO. 8	81760.429	-2483.336
EC. 2	81763.367	-2485.522
NO. 9	81768.334	-2489.459
BC. 3	81768.929	-2489.930
NO. 10	81777.433	-2493.154
SP. 3	81783.160	-2492.348
NO. 11	81786.869	-2490.449
NO. 12	81792.613	-2482.489
EC. 3	81792.841	-2481.640
NO. 13	81794.947	-2472.766
BC. 4	81797.138	-2463.534
NO. 14	81797.260	-2463.035
SP. 4	81798.799	-2457.989
NO. 15	81800.620	-2453.635
EC. 4	81801.089	-2452.673
BC. 5	81804.983	-2444.907
NO. 16	81805.089	-2444.690
NO. 17	81805.359	-2434.980
SP. 5	81804.807	-2433.813
NO. 18	81798.355	-2428.251
EC. 5	81795.611	-2427.606
NO. 19	81788.482	-2426.795
BC. 6	81783.816	-2426.265
NO. 20	81778.579	-2425.434
SP. 6	81776.242	-2424.907
NO. 21	81768.993	-2422.626
EC. 6	81768.904	-2422.591
NO. 22	81759.670	-2419.011
NO. 23	81750.346	-2415.396
NO. 24	81741.022	-2411.781
BC. 7	81740.743	-2411.672
SP. 7	81732.645	-2412.107
NO. 25	81731.480	-2412.743
EC. 7	81727.436	-2418.532
NO. 26	81726.760	-2421.229
NO. 27	81724.287	-2430.921

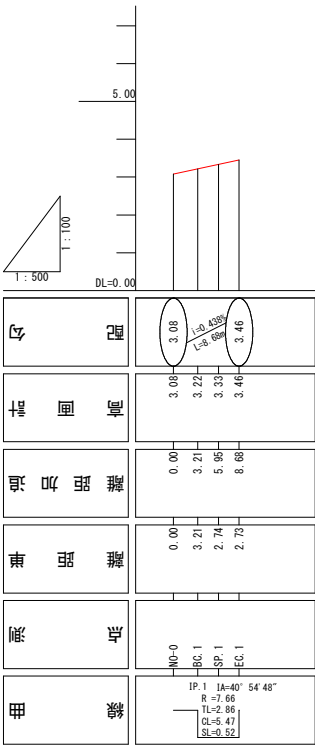

公園名称	長浜公園		
工事名称	園路整備工事（長浜公園整備事業）		
図面名称	園路路線、縦断、断面図	図示	
施工年度	令和3年度	図面番号	3
施工箇所	行橋市 行事四丁目	照査	照査
事務所名	行橋市役所 都市整備部 都市政策課	照査	照査