


位置図


S=1 : 10, 000

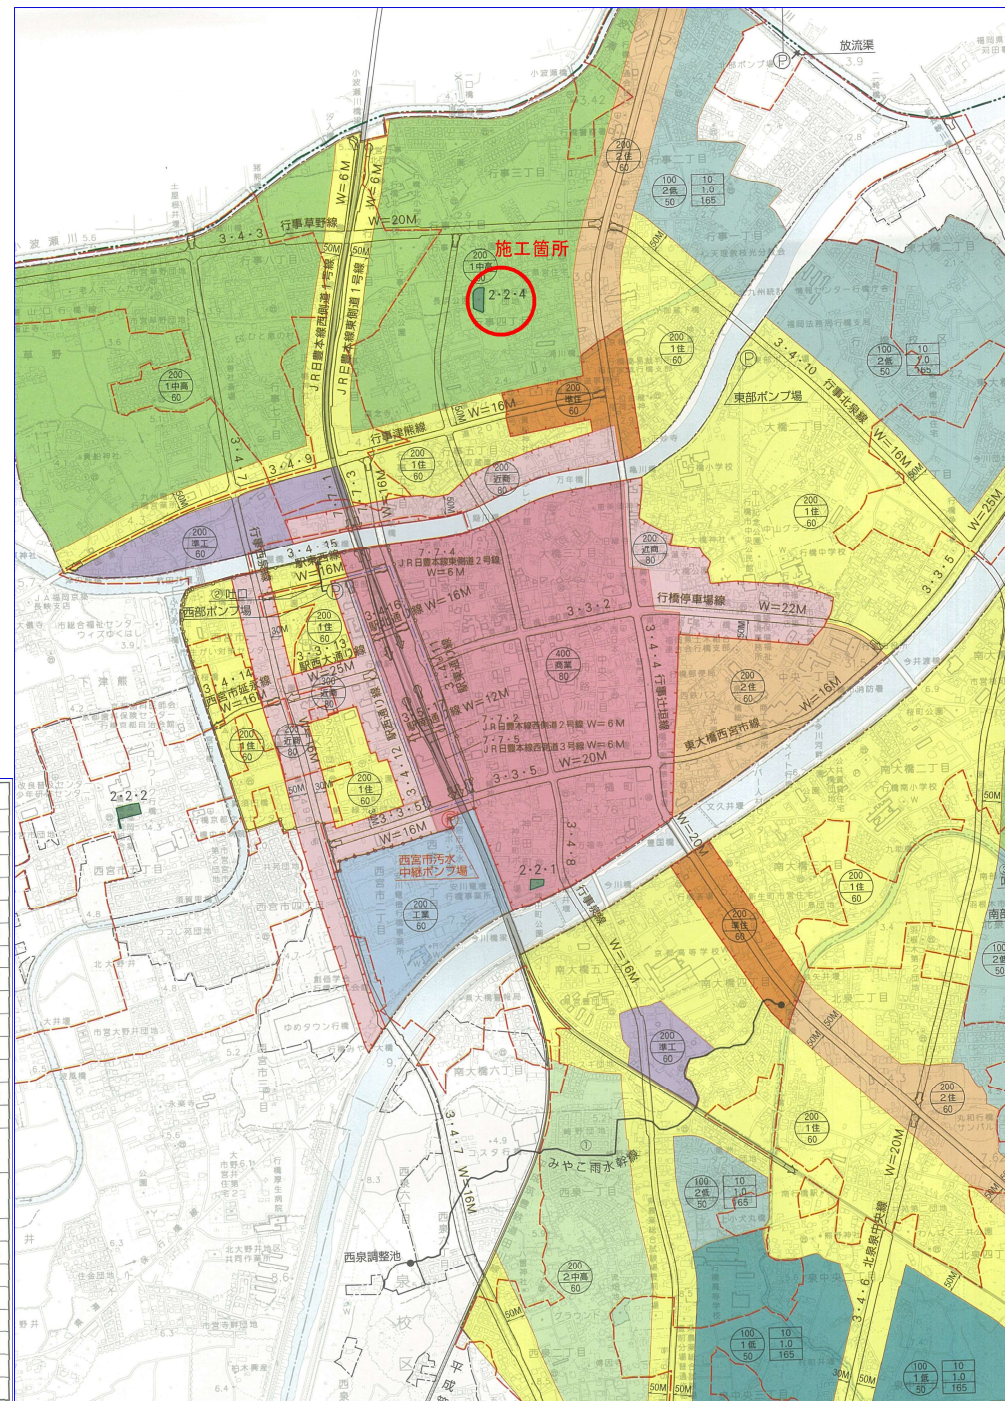


凡 例	
	都市計画区域界
	第1種低層住居専用地域
	第2種低層住居専用地域
	第1種中高層住居専用地域
	第2種中高層住居専用地域
	第1種住居地域
	第2種住居地域
	準住居地域
	近隣商業地域
	商業地域
	準工業地域
	工業地域
	準防火地域
	都市計画公園
	上 容 積 率 (%)
	下 建 ぺ い 率 (%)
	上 高 さ 制 限 (m)
	中 容 積 率 (%)
	下 容 積 率 (%)
	最低敷地面積 (㎡)
	都市計画道路
	公共下水道雨水幹線
	公共下水道汚水幹線
	D I D 区 域 (22年)
	土地区画整理事業区域
	都市高速鉄道
	公共下水道排水区域
	行橋駅西口地区計画

付近見取図

S=1 : 2, 500

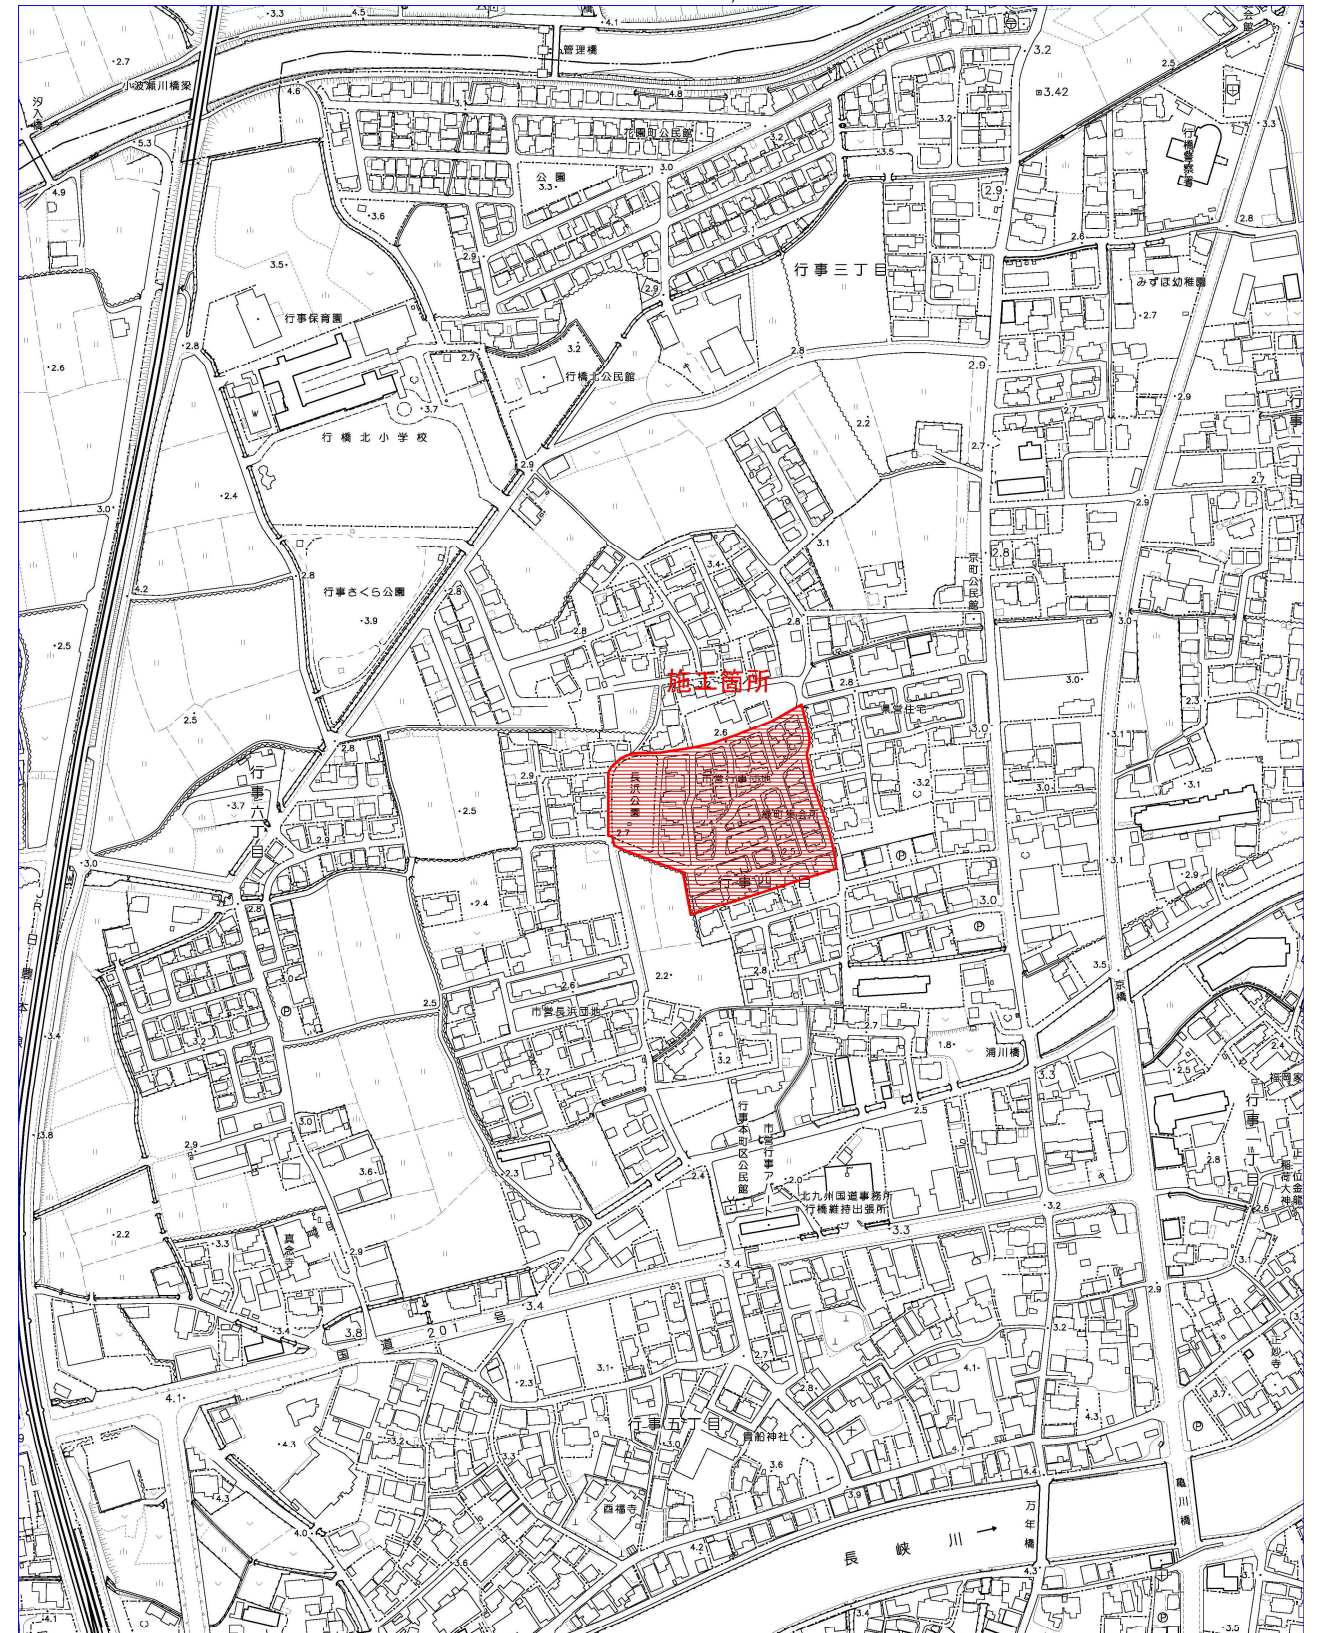


公園名称	長浜公園		
工事名称	遊戯・休養施設設置工事（長浜公園整備事業）		
図面名称	位置図、付近見取図	縮尺	図示
施工年度	令和3年度	図面番号	1
施工箇所	行橋市 行事四丁目	照査	設計
事務所名	行橋市役所 都市整備部 都市政策課	照査	設計

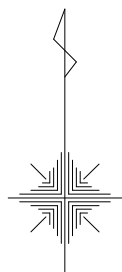


遊具広場配置計画図

S=1 : 250

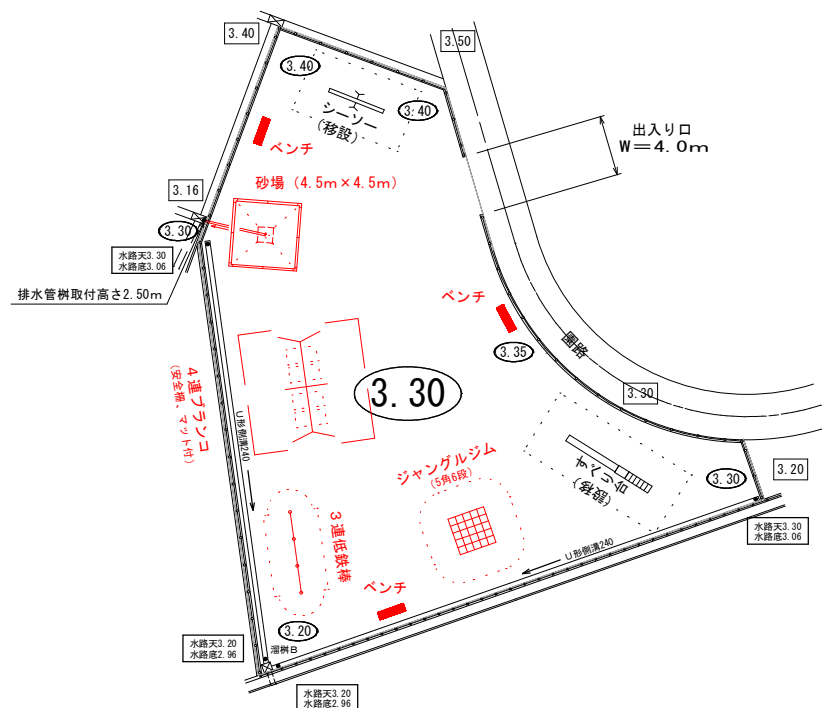


平面図 S=1 : 50

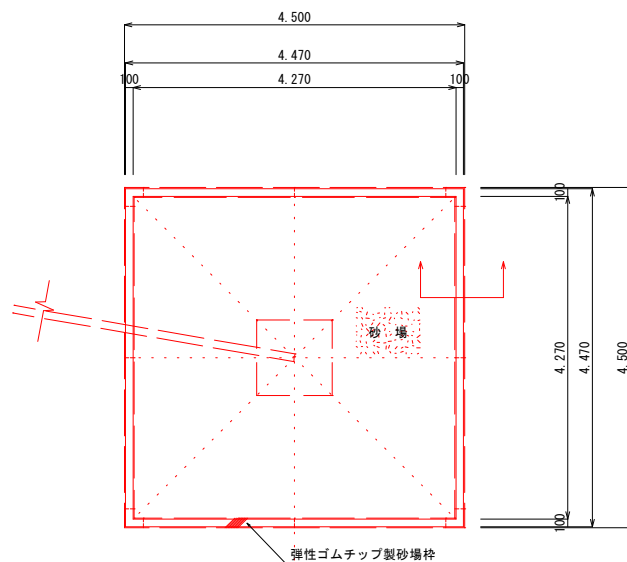


名 称	算 式	数 量
砂 場		
4.5m×4.5m		

名 称	算 式	数 量
集水割栗石	(t=300) 1.00×1.00	1.00m ²
基礎クラッシャーラン	(t=100) 4.57×4.57-1.00×1.00	19.88m ²
砂	4.27×4.27×0.425	7.7m ³
排水管	VU管、φ100mm/4m、吸出し防止材	1.0本
型枠	(4.47×4.47-4.27×4.27) × 0.40	13.98m ²
コンクリート	(4.47×4.47-4.27×4.27) × 0.40	0.70m ³
砂場枠 (弾性ゴムチップ製)	ストレート部 L=2.0mφ1ヶ 角部角 250×250	8ヶ 4ヶ

砂場縁部断面図 S=1 : 30

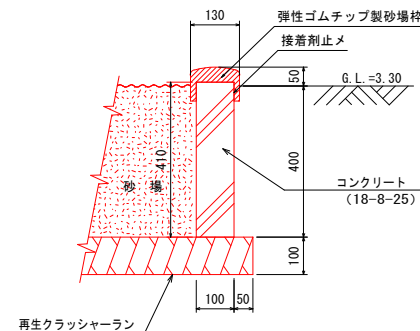


砂場中央部断面図 S=1 : 30

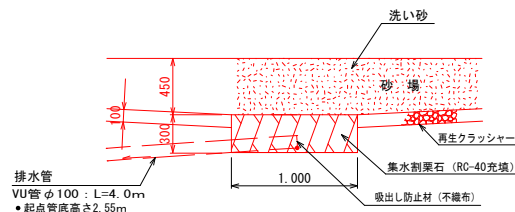



すべり台及びシーソー基礎図（参考）

すべり台基礎側面図
S= 1 : 40






シーソー基礎図
S= 1 : 30

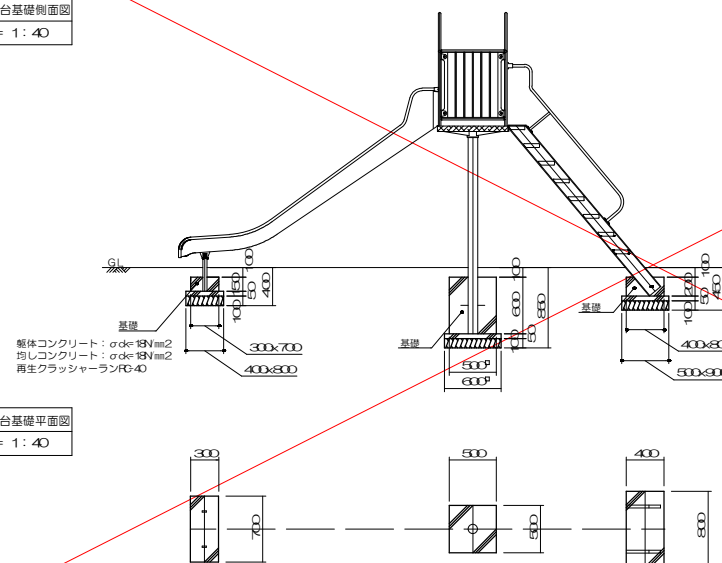


すべり台基礎平面図
S= 1 : 40

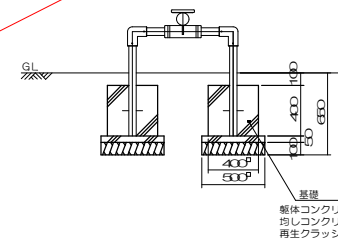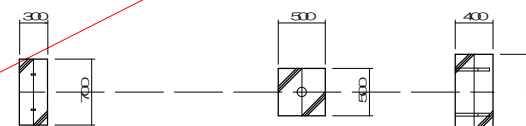


公園名称	長浜公園		
工事名称	遊戯・休養施設設置工事（長浜公園整備事業）		
図面名称	遊具広場計画図 1/2		縮尺 図示
施工年度	令和3年度	図面番号	2
施工箇所	行橋市 行事四丁目	照査	設計
事務所名	行橋市役所 都市整備部 都市政策課	照査	設計

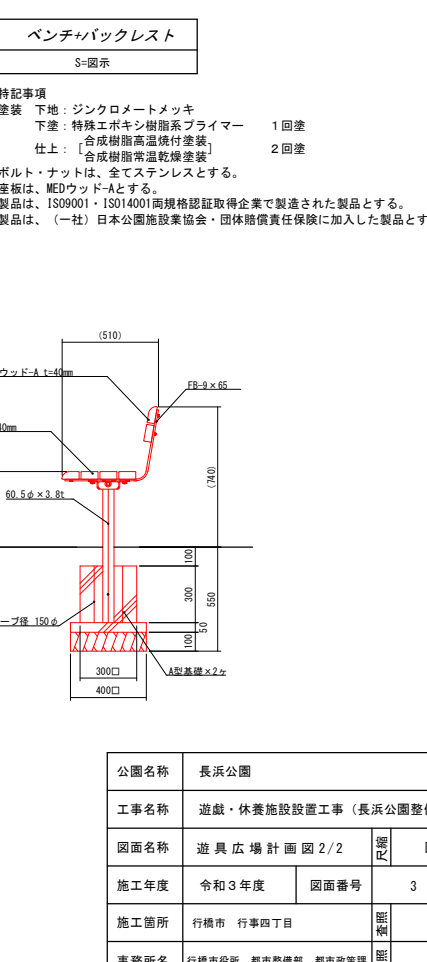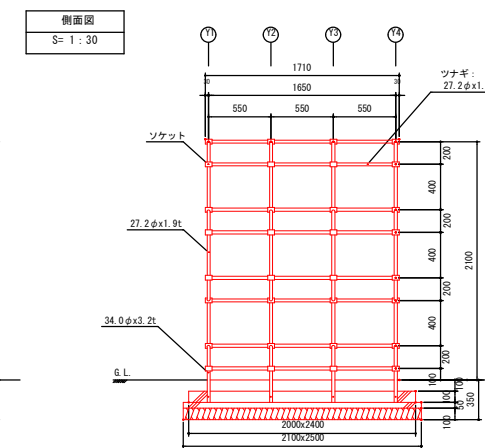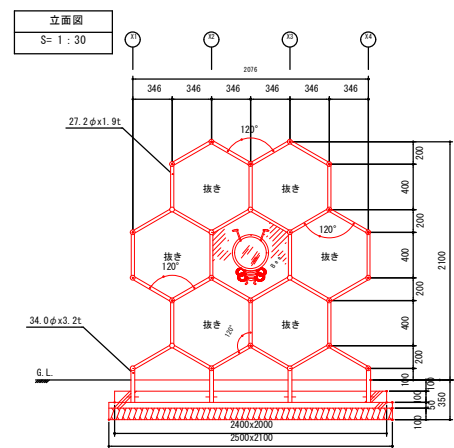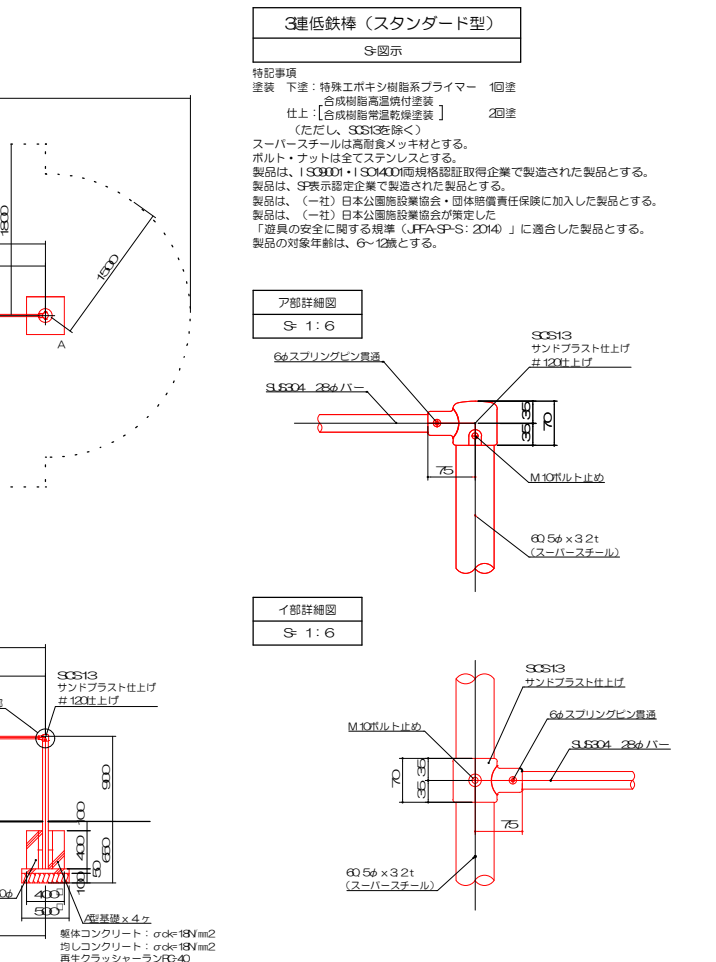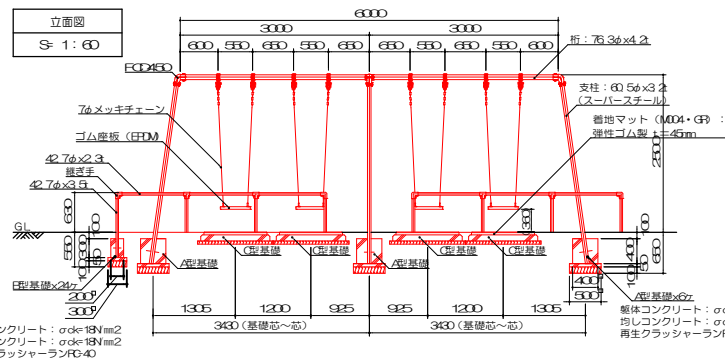


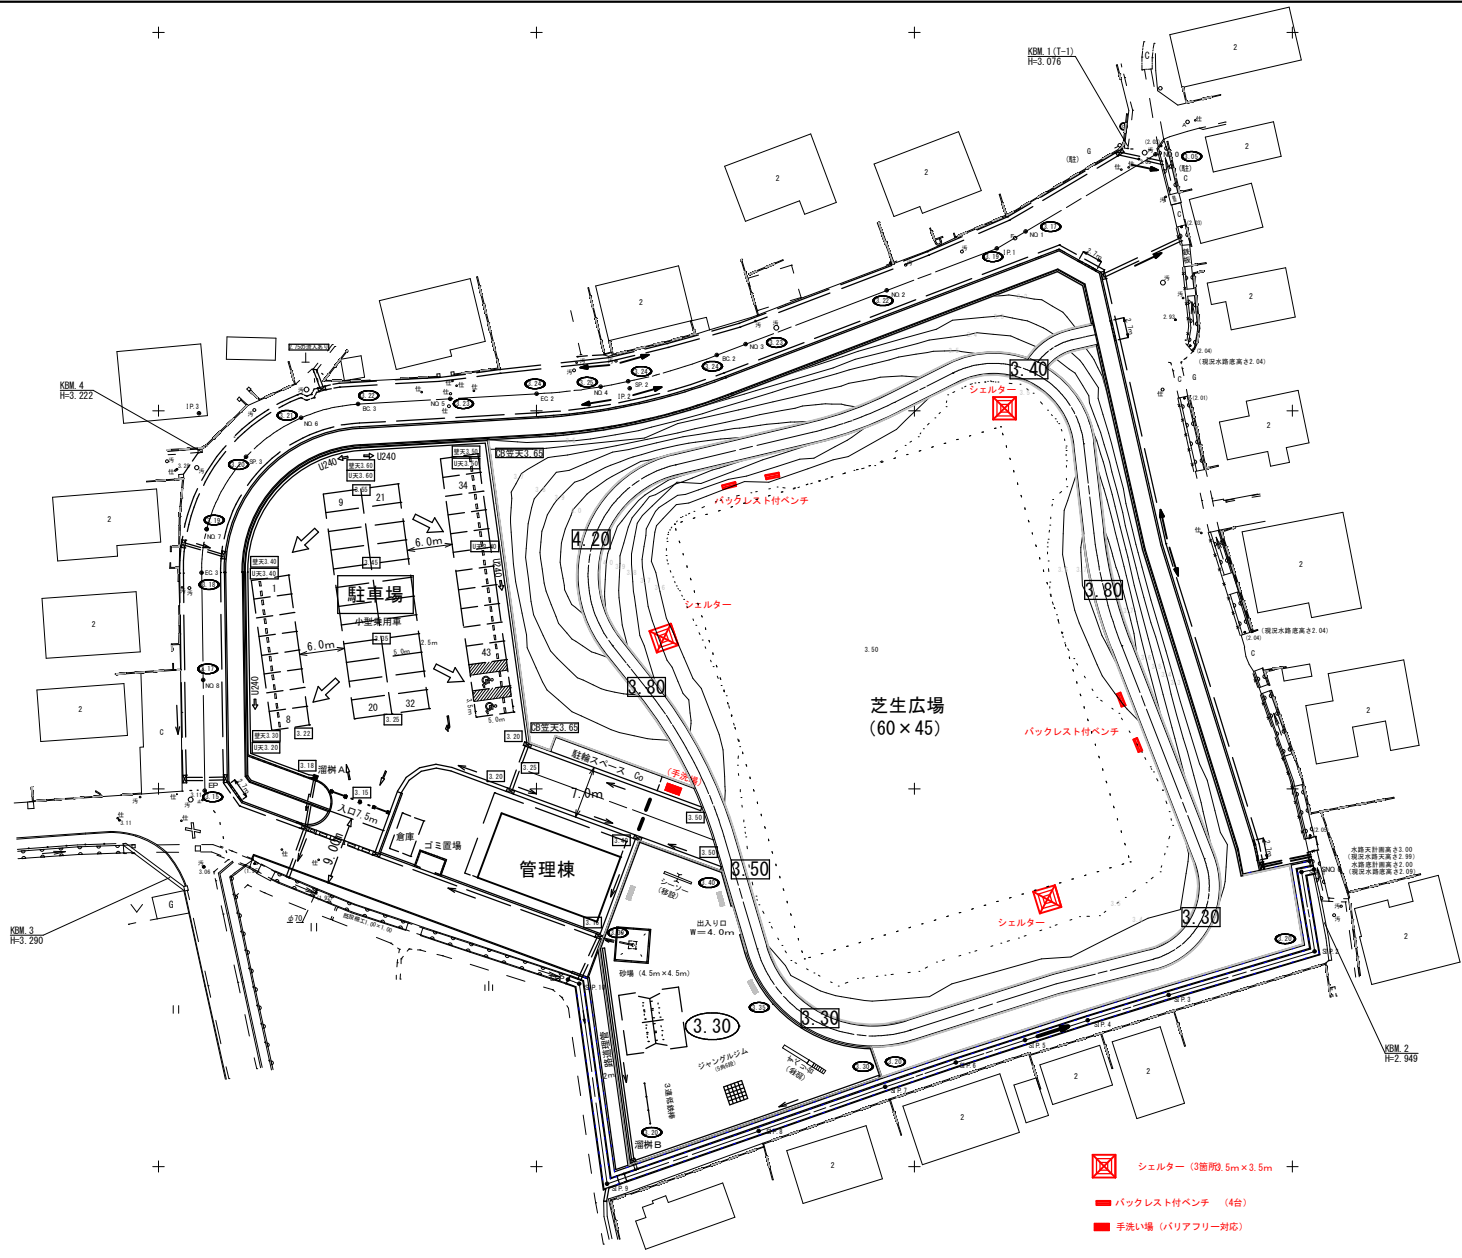


バリアフリー対応 手洗い 参考図

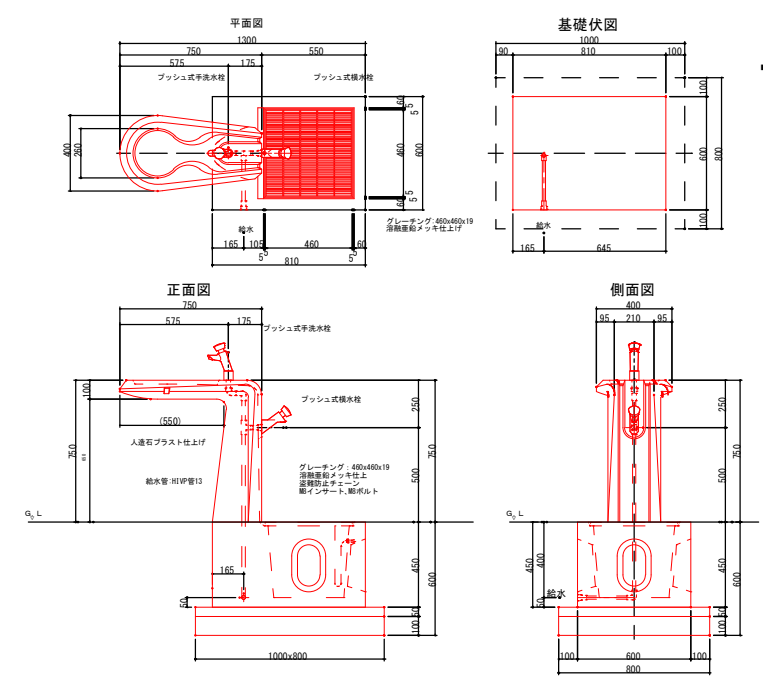

■仕様
・グレーチングは、溶融亜鉛メッキ仕上とする。
・ステンレス製は、サビ防止にステンレス仕上とする。
・ボルト類は、亜鉛メッキ仕上とする。
・排水設備は、排水管の上、設置するものとする。
・床材は、（一社）日本公園施設業協会・団体賠償責任保険に加入した製品とする。

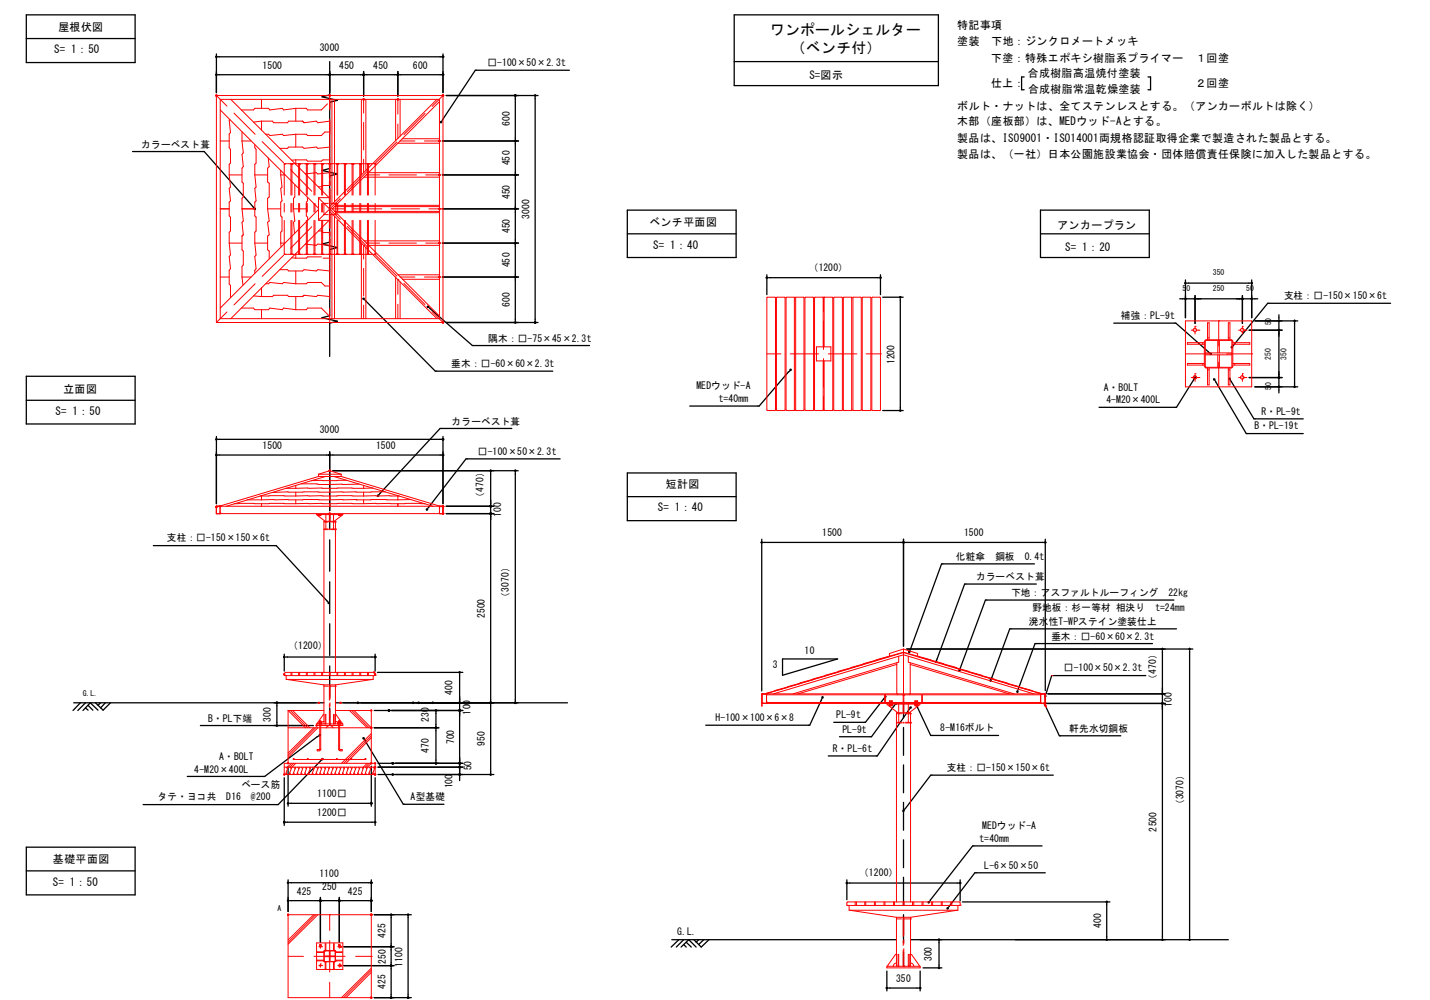

特記事項
塗装 下地：ジンクロメートメッキ
下塗：特殊エポキシ樹脂系プライマー 1回塗
仕上：合成樹脂高温焼付塗装 2回塗
ボルト・ナットは、全てステンレスとする。（アンカーボルトは除く）
木部（座板部）は、WEDウッド-Aとする。
製品は、ISO9001・ISO14001両規格認証取得企業で製造された製品とする。
製品は、（一社）日本公園施設業協会・団体賠償責任保険に加入した製品とする。

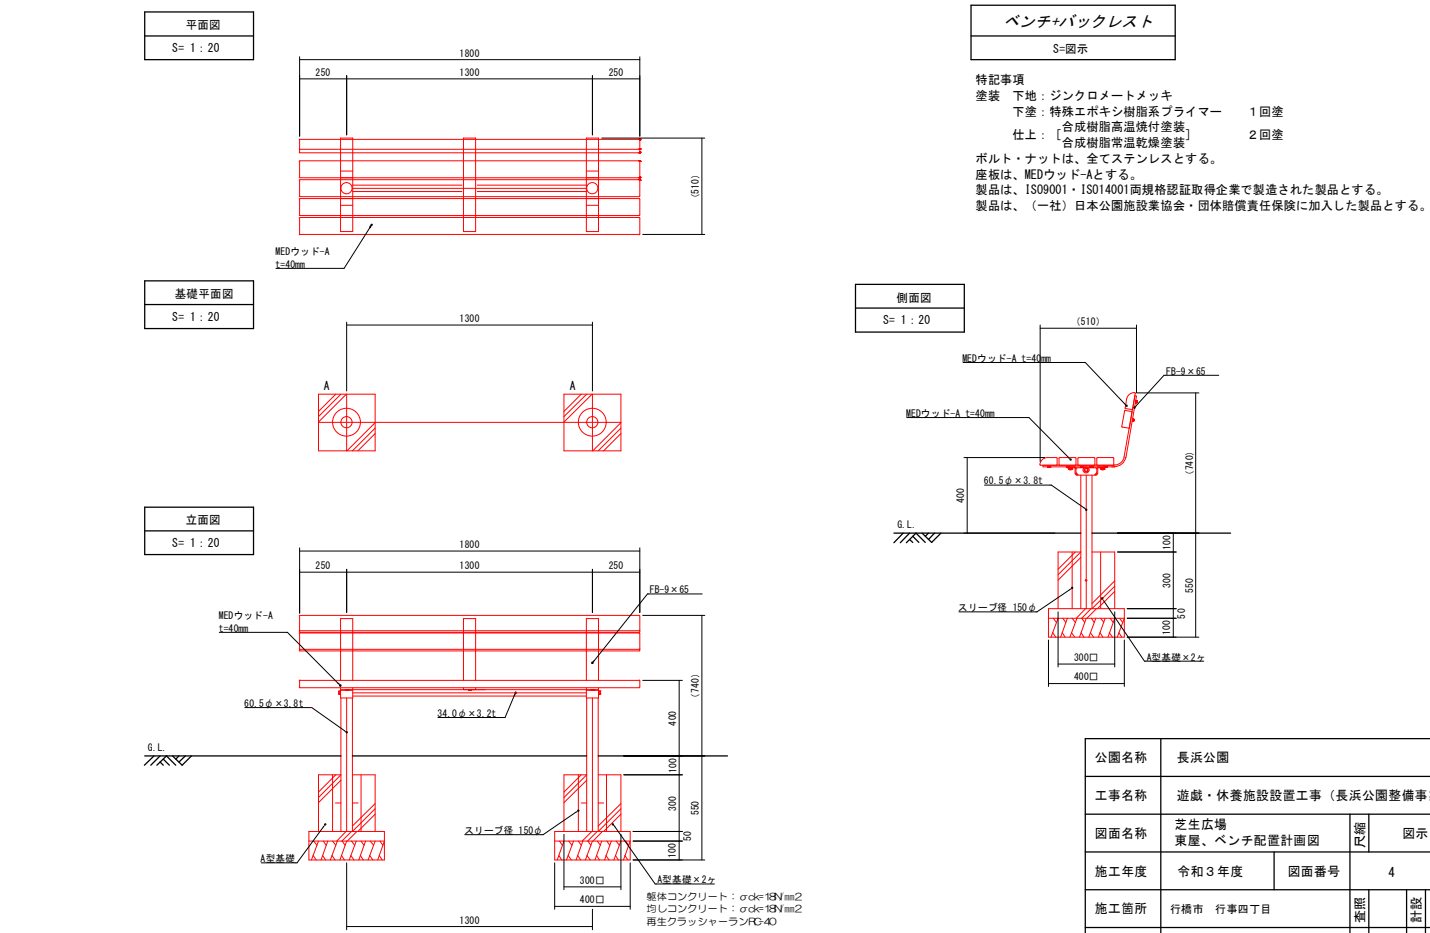

特記事項
塗装 下地：ジンクロメートメッキ
下塗：特殊エポキシ樹脂系プライマー 1回塗
仕上：合成樹脂高温焼付塗装 2回塗
ボルト・ナットは、全てステンレスとする。
座板は、WEDウッド-Aとする。
製品は、ISO9001・ISO14001両規格認証取得企業で製造された製品とする。
製品は、（一社）日本公園施設業協会・団体賠償責任保険に加入した製品とする。

公園名称	長浜公園				
工事名称	遊戯・休養施設設置工事（長浜公園整備事業）				
図面名称	芝生広場 東屋、ベンチ配置計画図		図式	図示	
施工年度	令和3年度	図面番号	4		
施工箇所	行橋市 行事四丁目		照査	図式	
事務所名	行橋市役所 都市整備部 都市政策課		照査	図式	