
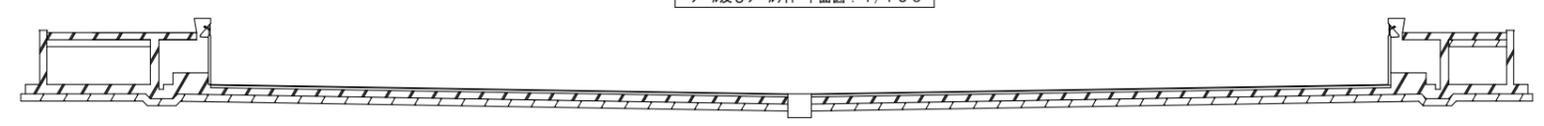
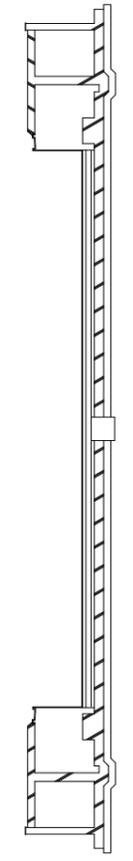



- 既存シート撤去・下地処理後ノスリアップシート t=2.5
- 既存シート・モルタル撤去後ノスリアップ下地新設後  
ガラスクロス(1.5mm)の上、下地処理後ノスリアップシート t=2.5
- 高圧洗浄・下地処理(RB種)の上エポキシ樹脂塗装(トップ:ウレタン樹脂)(ノスリアップ)  
(ガラスクロス(1.5mm)の上)
- 高圧洗浄・下地処理(RB種)の上エポキシ樹脂塗装(トップ:ウレタン樹脂)  
(ガラスクロス(1.5mm)の上)
- ※ガラスクロス新設
- ※ガラスクロス表示及び距離表示新設(スッチ同等品)
- ※既設シーリング撤去後新設(樹脂塗装色と色を合わせること)
- ※日除基礎廻りシーリング撤去後新設

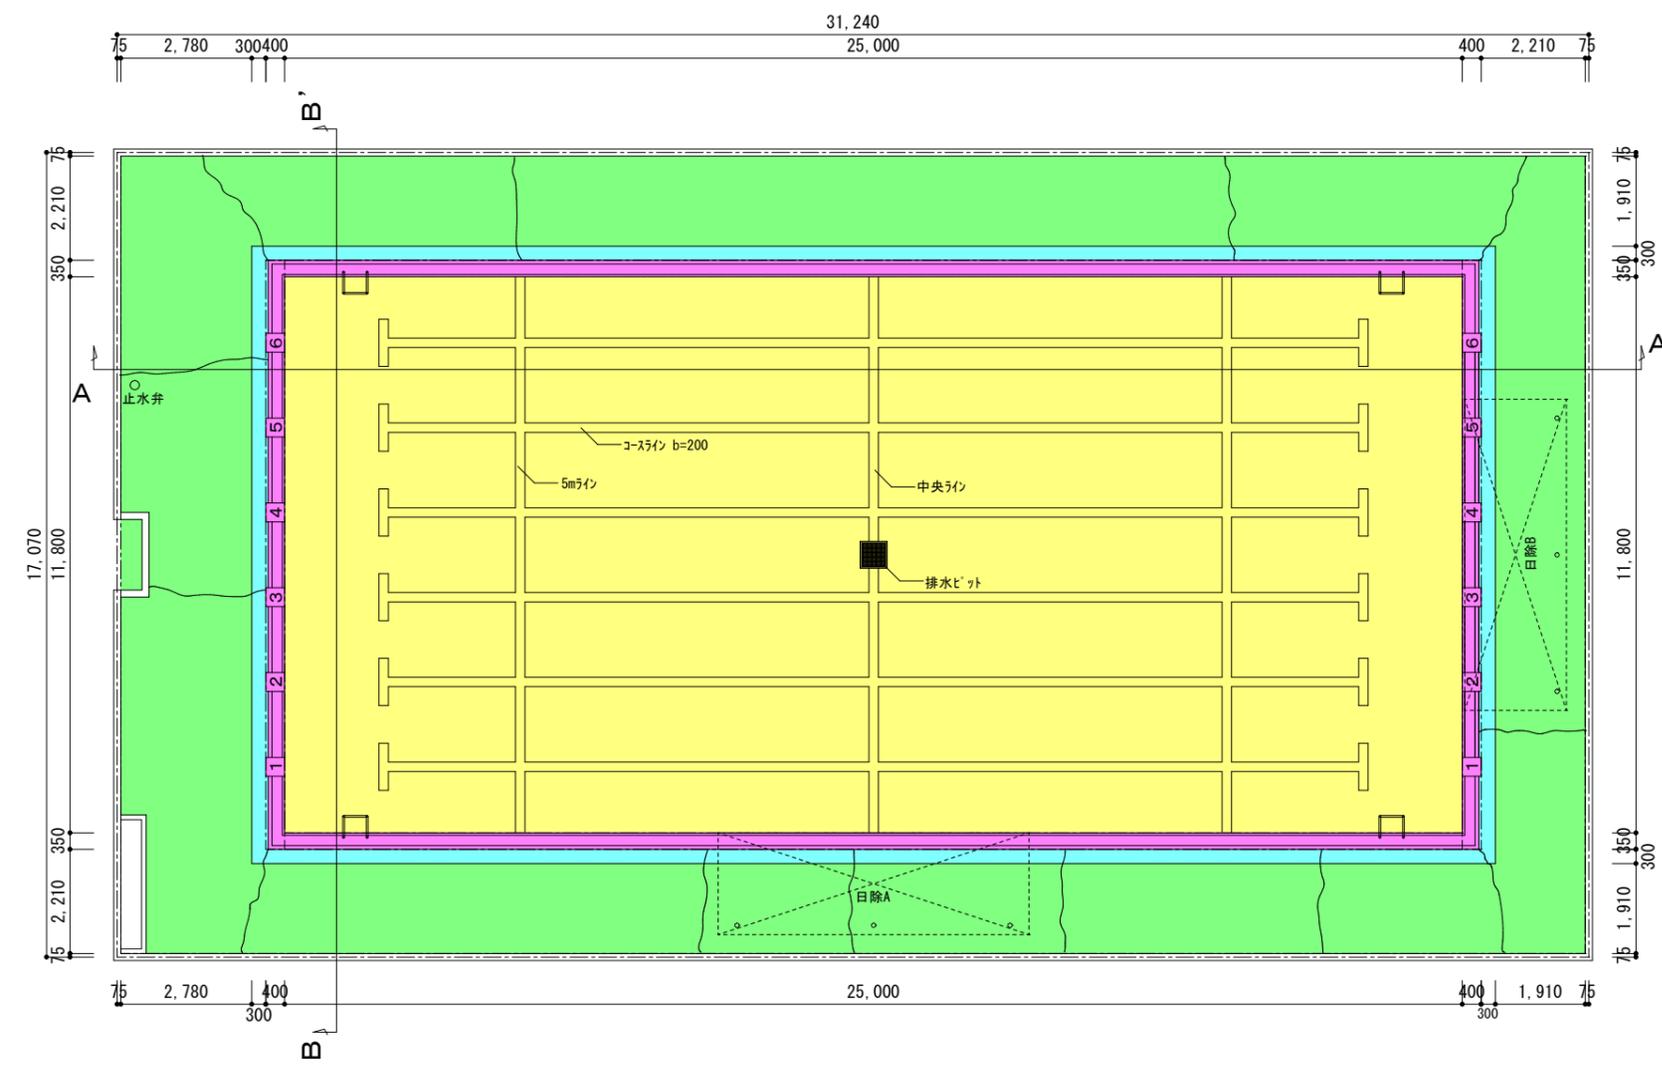


「A-A'」及び「B-B'」平面図：1/150

断面図：1/150


<p>特記</p>	<p>作 図</p>	<p>作 図</p>	<p>作 図</p>	<p>行橋市役所 都市整備部 福岡県行橋市中央一丁目1番1号 TEL: 0930-25-1111</p>	<p>工事名称・図面名称 <b>延永小学校プール改修工事</b> 平面図</p>	<p>縮 尺 A3版: 1/150</p>	<p>図面番号 A01</p>
-----------	------------	------------	------------	--	--	---------------------------	---------------------

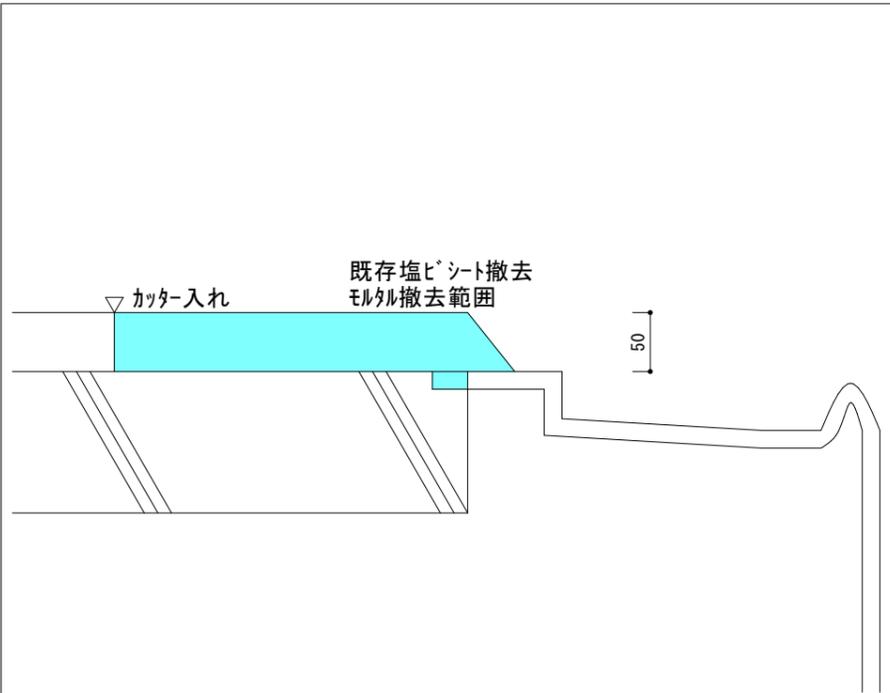




改修前A部詳細図 S=1:6

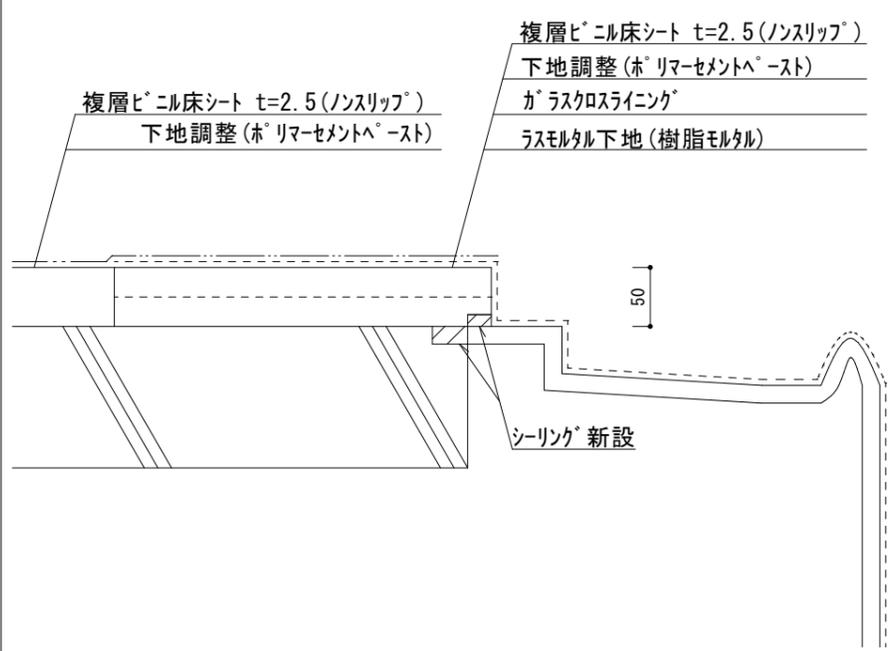


改修後A部詳細図 S=1:6

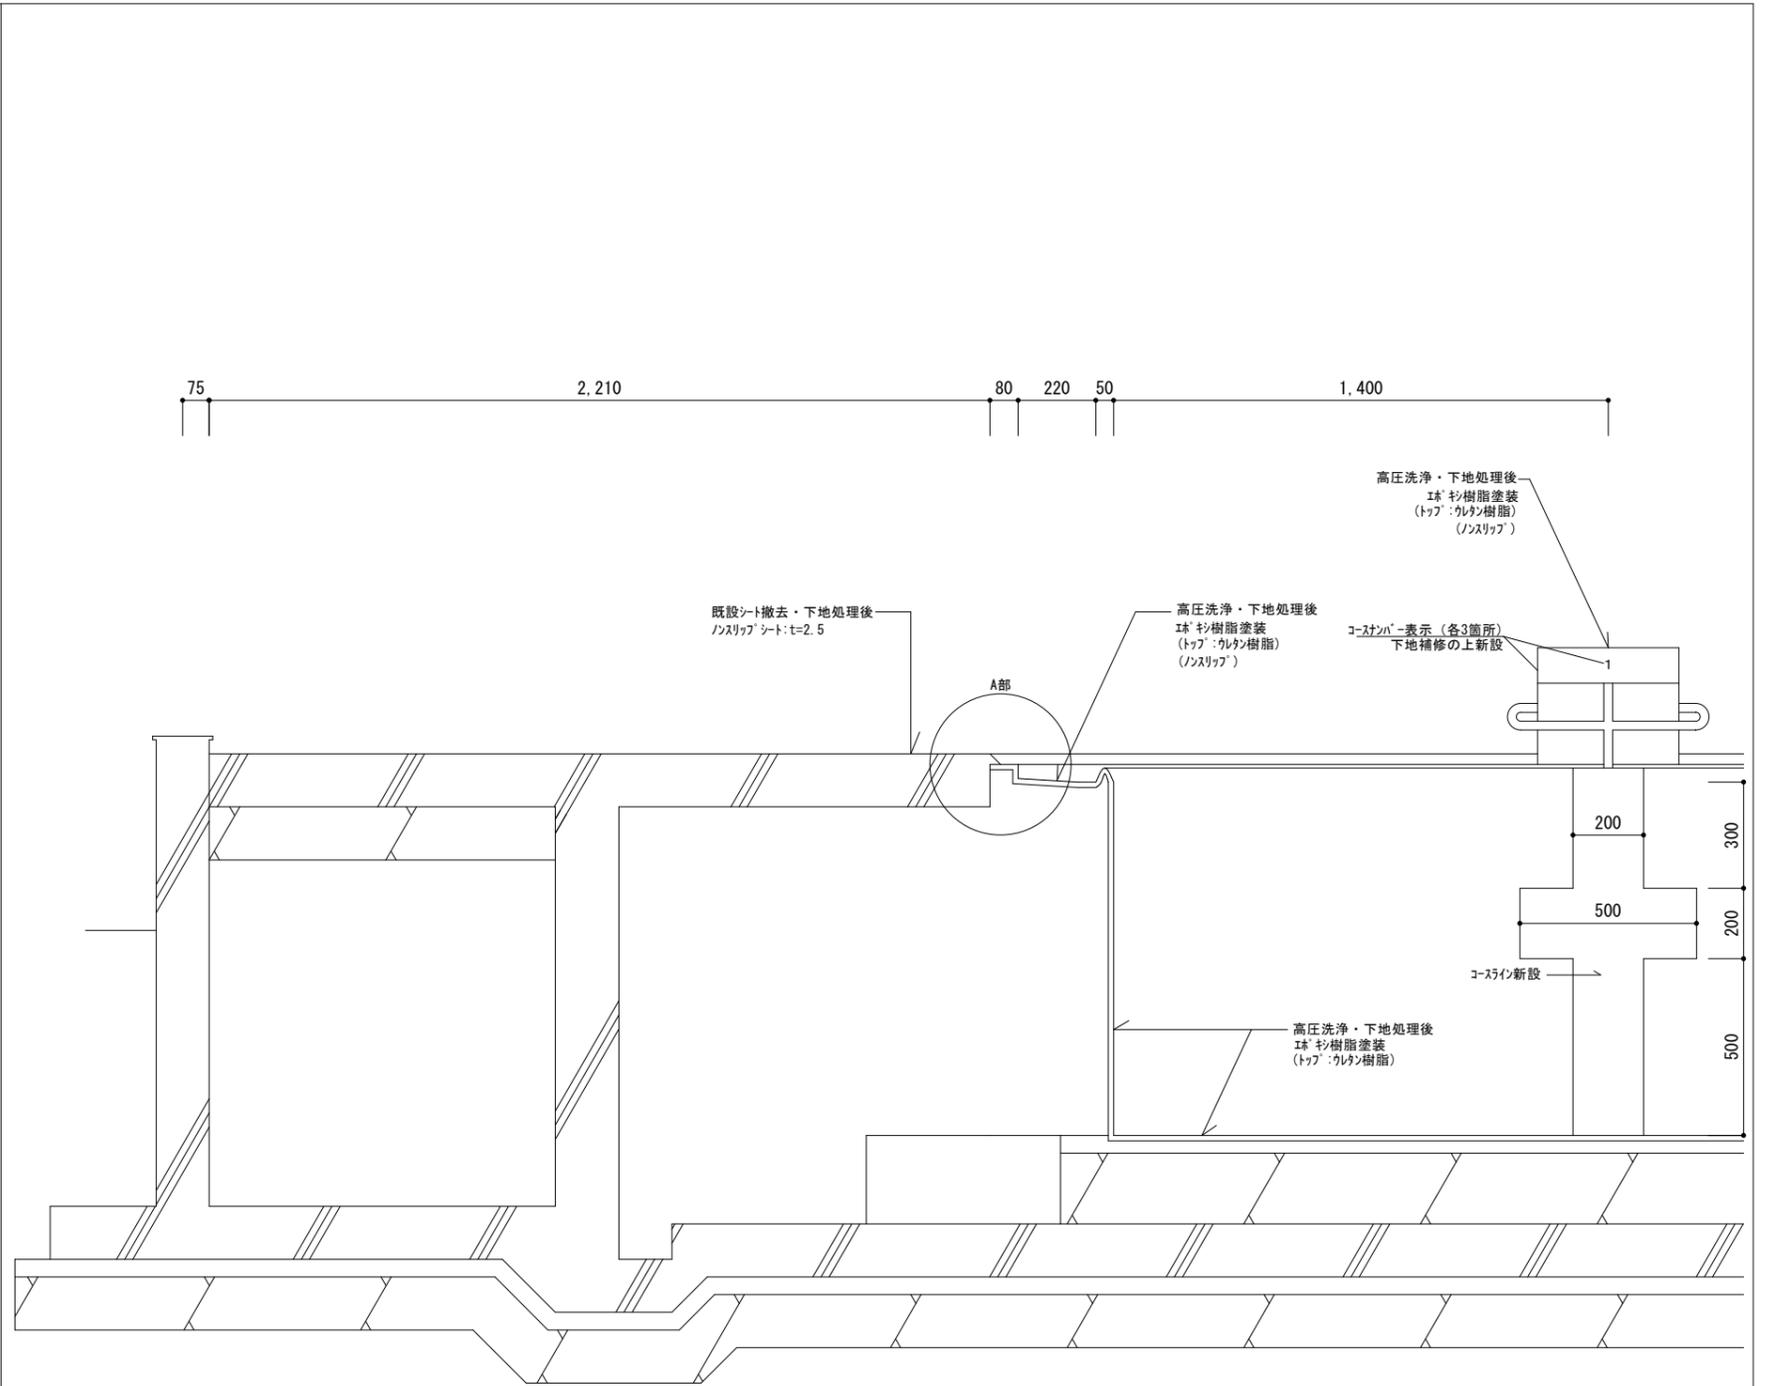

特記	作 図 作 図 作 図	行橋市役所 都市整備部 福岡県行橋市中央一丁目1番1号 TEL:0930-25-1111	都市整備部 建築政策課	工事名称・図面名称	縮尺	図面番号
				延永小学校プール改修工事 断面詳細図	A3版:1/20	A02

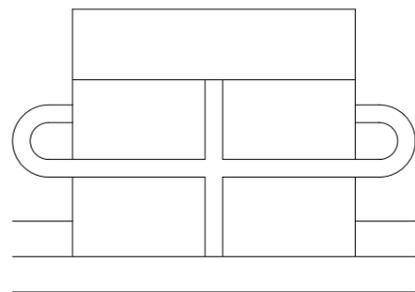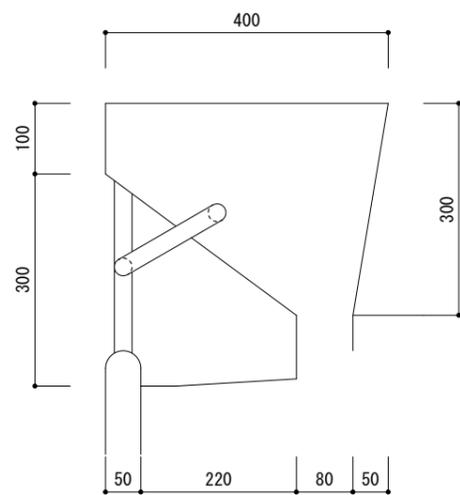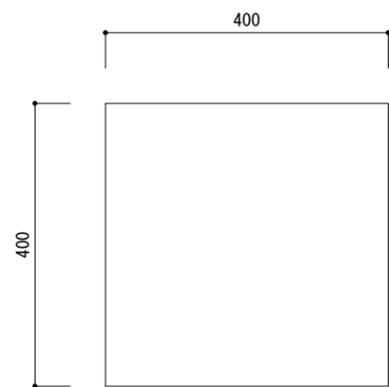

シート台詳細図：1/10

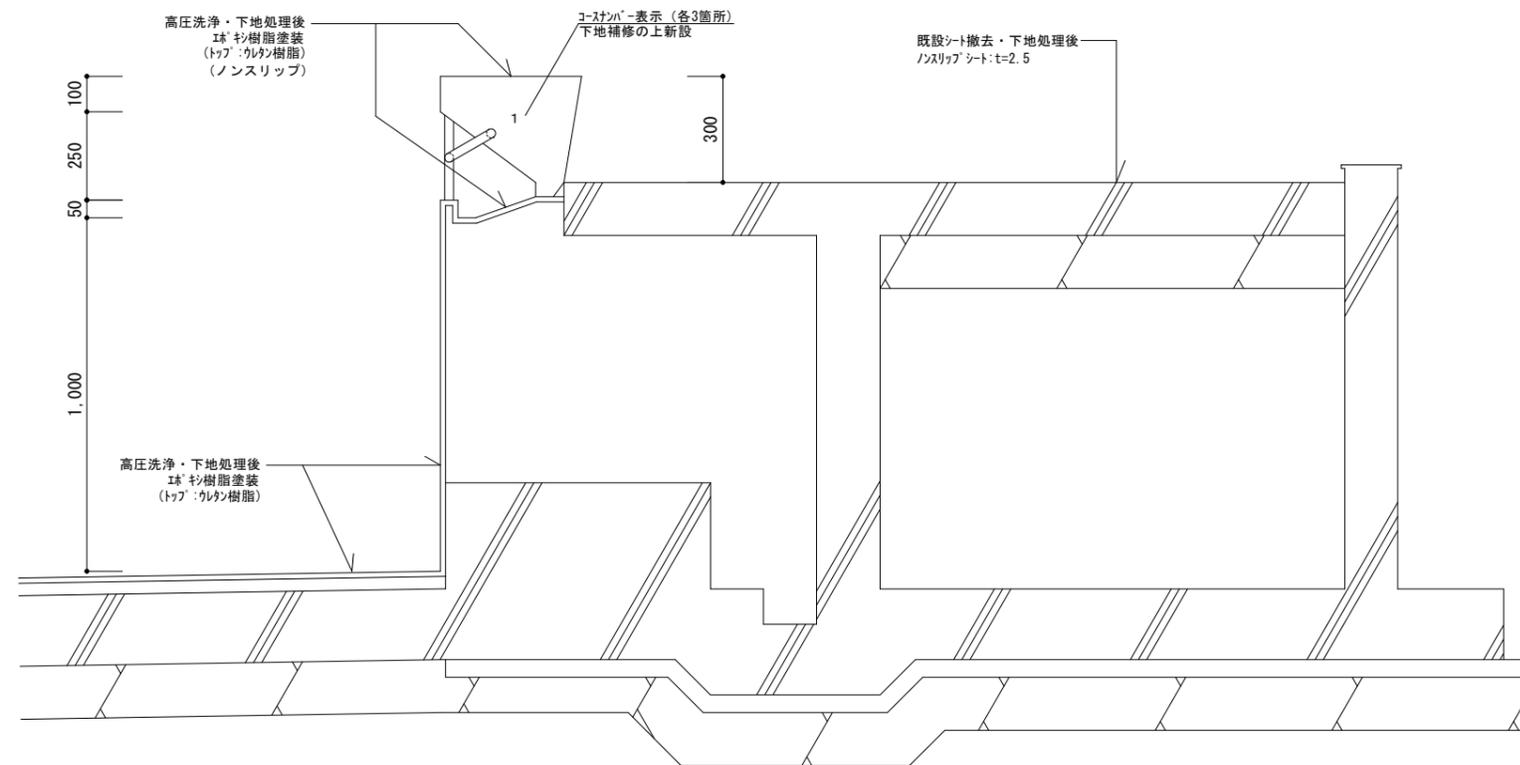

特記

--	--	--	--	--

作	図	作	図	作	図
---	---	---	---	---	---

行橋市役所  
 都市整備部  
 建築政策課  
 福岡県行橋市中央一丁目1番1号  
 TEL:0930-25-1111

工事名称・図面名称  
**延永小学校プール改修工事**  
**断面詳細図**

縮尺  
 A3版:1/20

図面番号  
 A03