



工事年度	令和	年度	度起工	第	号	工区
工 事 名	河川改修					工事
路 線 名	前田川	経 路	地区			橋
工事箇所	行橋	町 村	大字	稲重	地内	
図面名	位 置 図					
縮 尺	図示	図面番号	全	頁之内	号	
事務所名	行橋市都市整備部土木課					
図 説	当	初	実	当	初	査 定
可	第	回変更	第	回変更	第	回変更

位置図 S=1/2,500

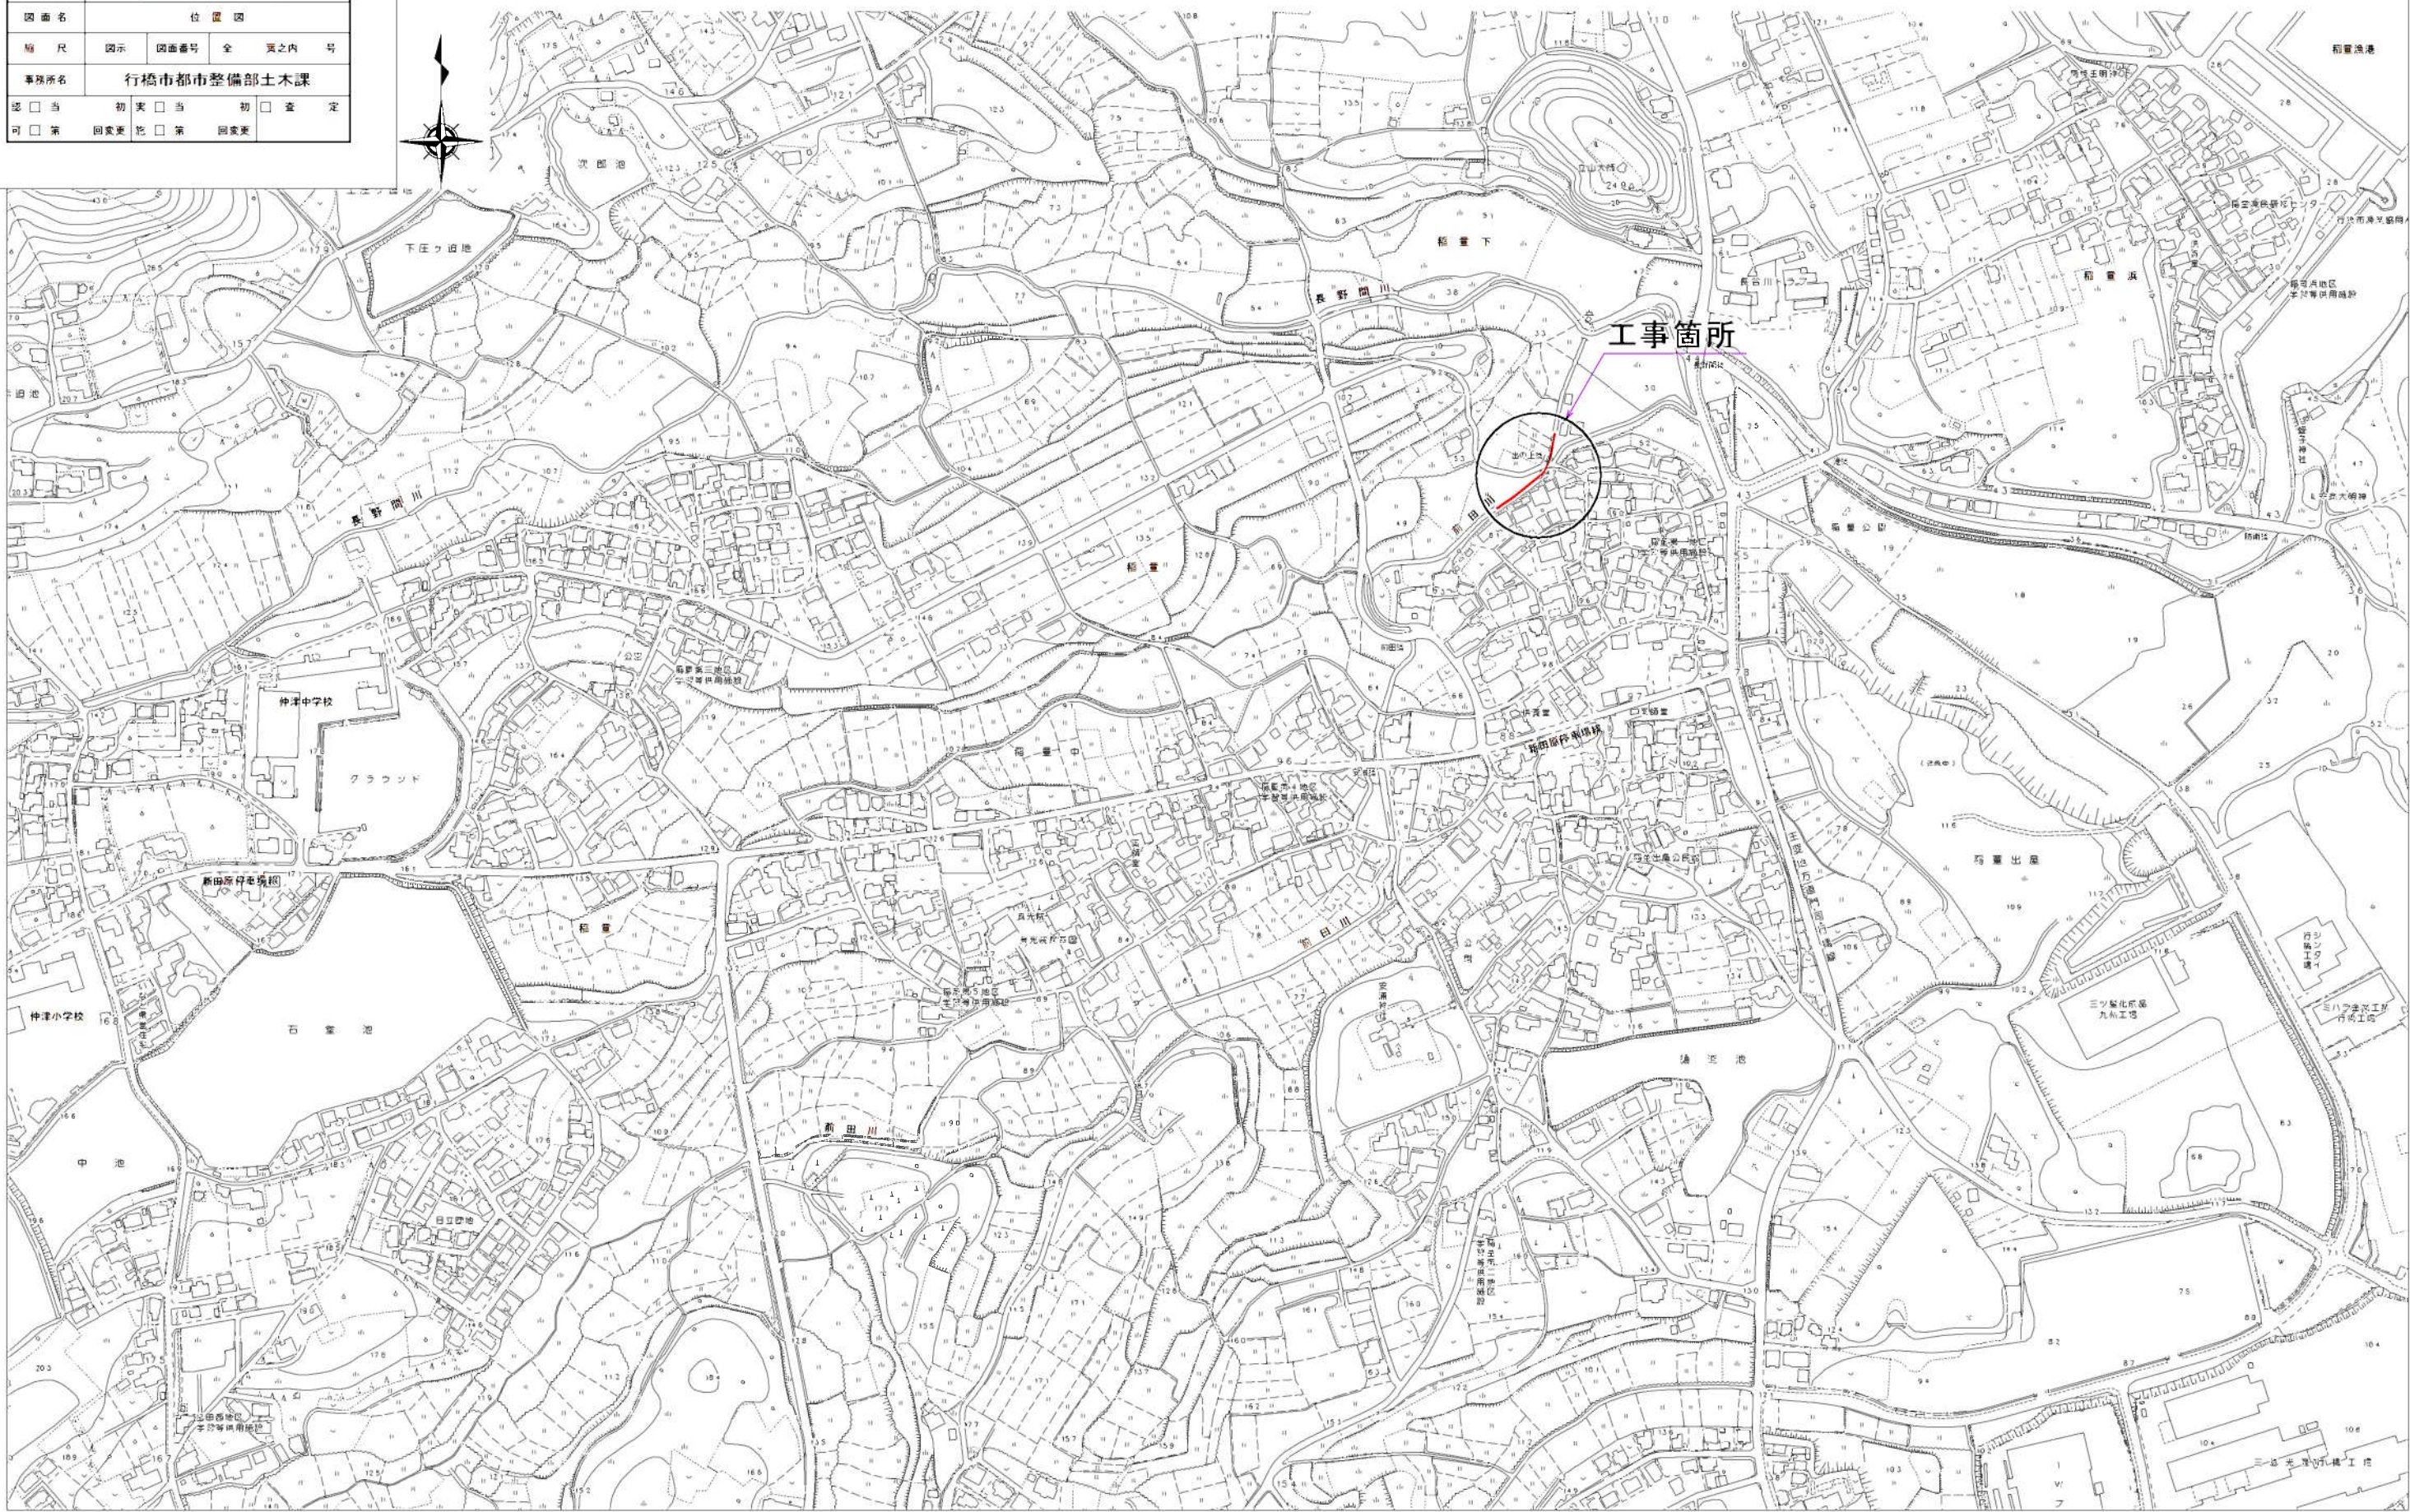

工事年度	令和	年度	度起工 災査定	第	号	工区
工事名	河川改修					工事
路線 河川名	前田川		橋 筋地区	提		
工事箇所	行橋	市	町村	大字	稲妻	地内
図面名	平面図					
幅尺	図示	図面番号	全	頁之内 号		
事業所名	行橋市都市整備部土木課					
認 □ 当 可 □ 第	初 回変更	実 □ 当 施 □ 第	初 回変更	□ 査 定		

平面图 S=1/200

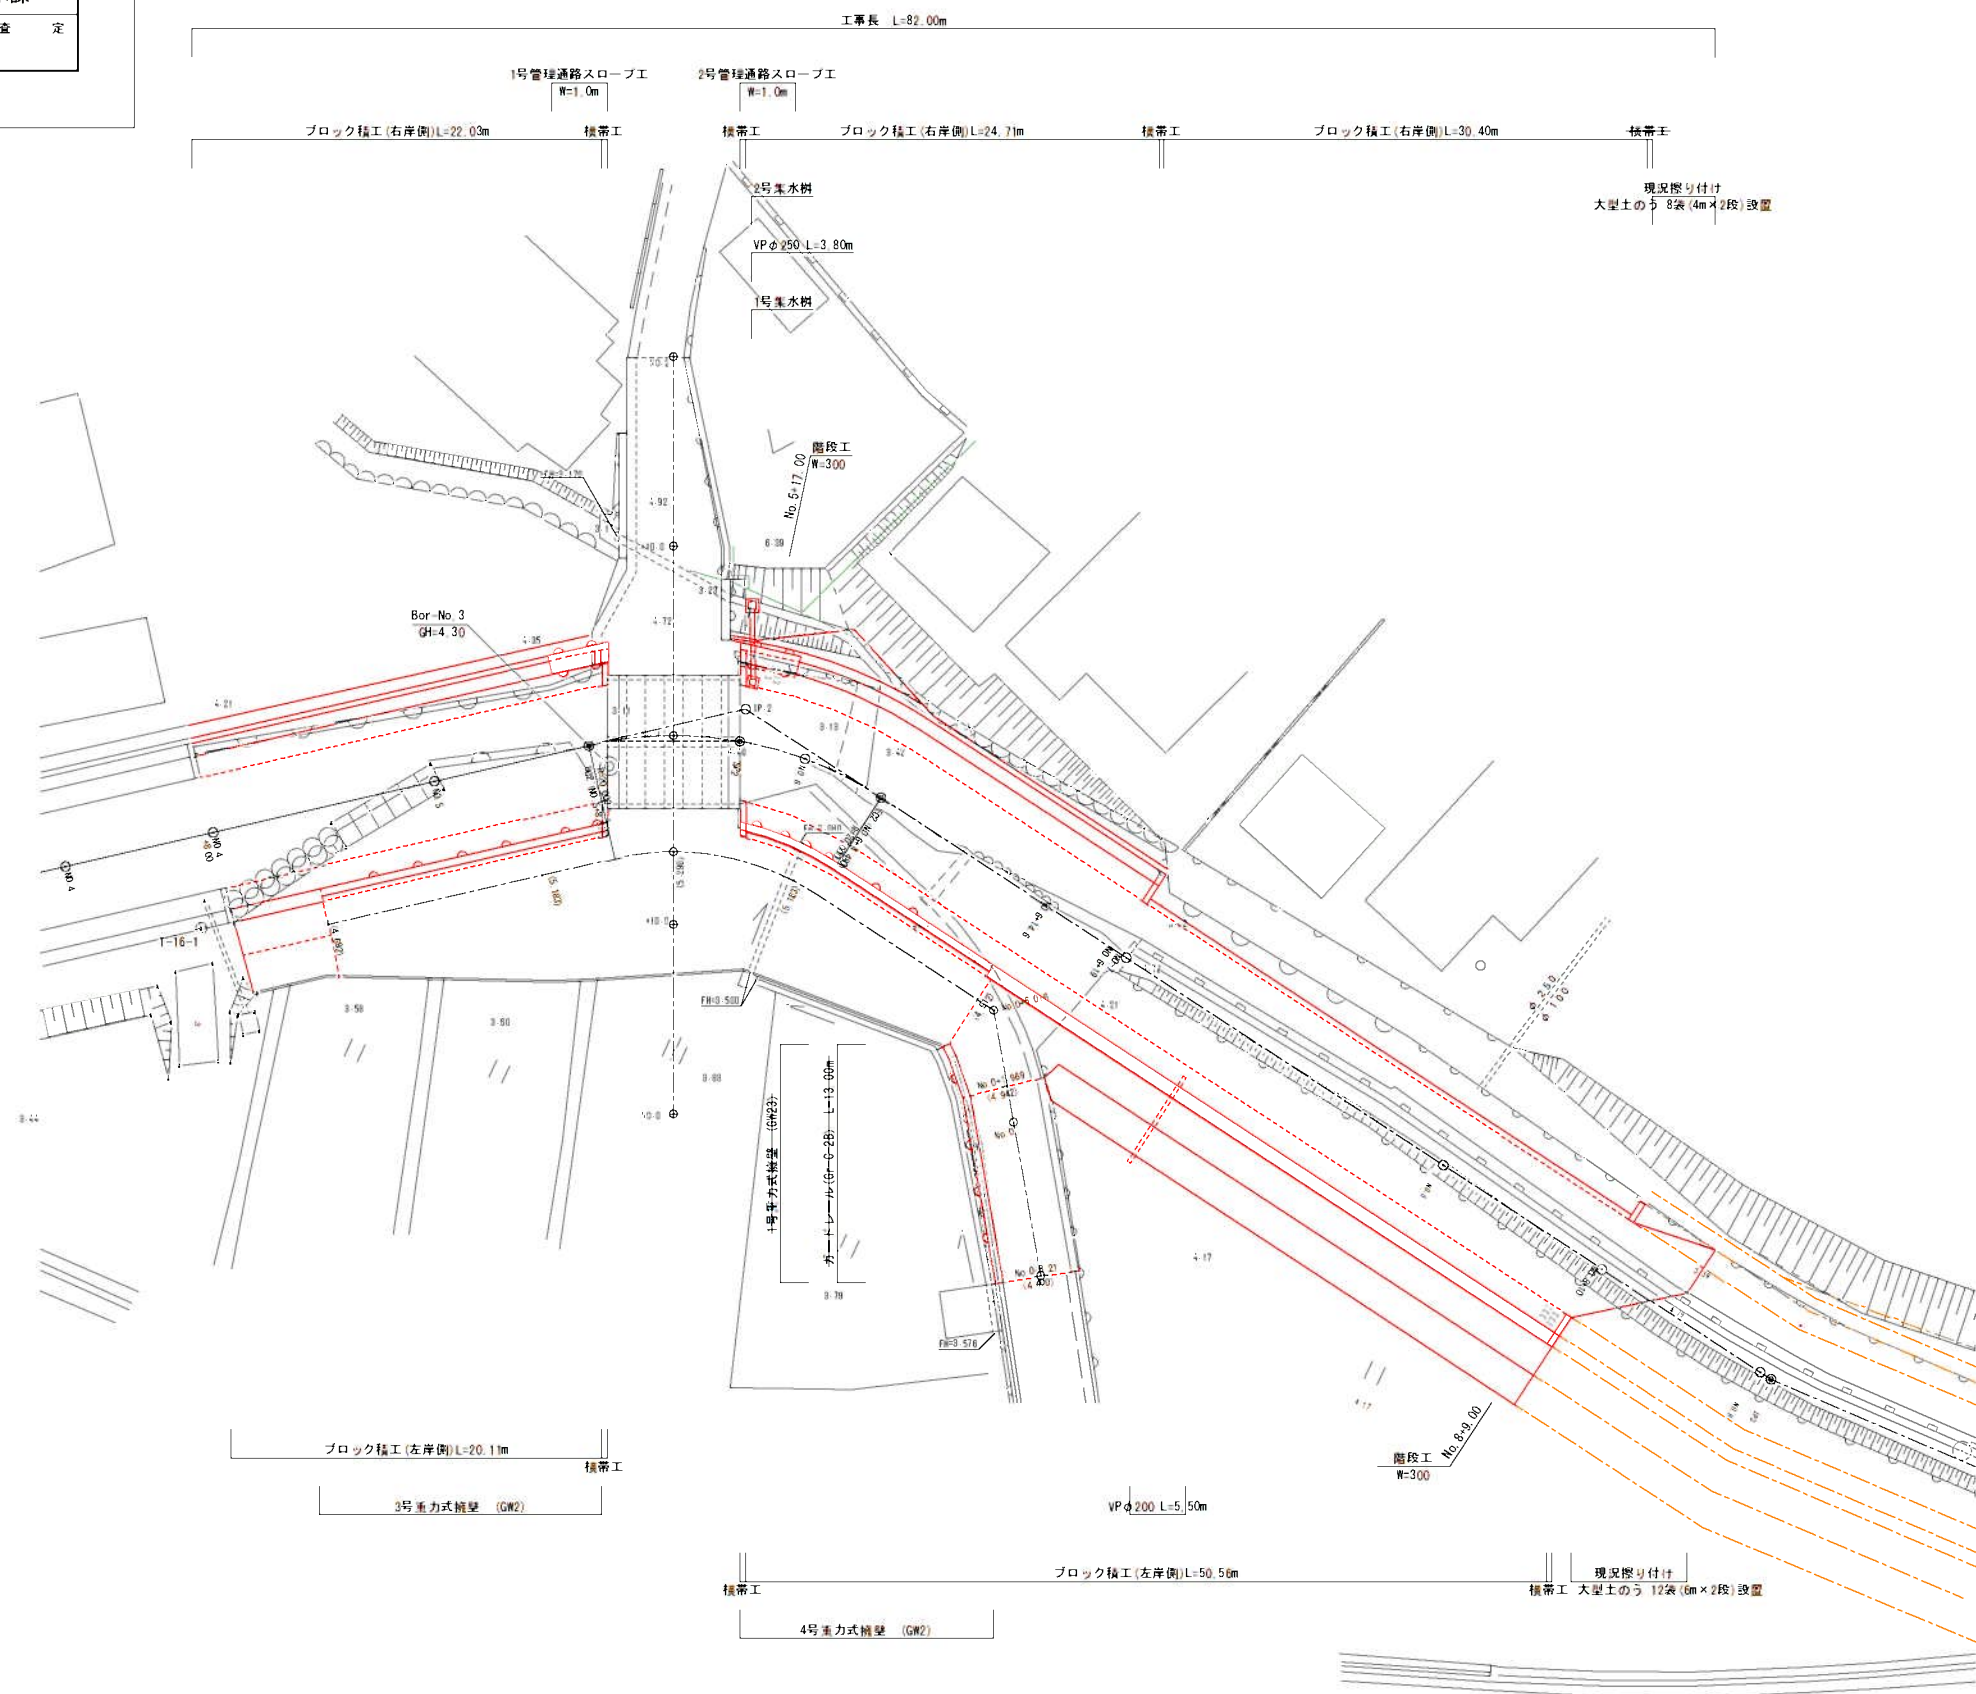

出の上提(取付送路)満点座標一覧表				
NO. 0-8.21	77630.520	2491.824	R= ∞	8.210
NO. 0	77628.929	2499.879	R= ∞	1.969
NO. 0+1.969	77628.548	2501.810	R= ∞	4.047
IP(NO. 0+6.016)	77627.763	2505.781		







凡 例	
左 岸	-----
右 岸	-----
中心線	=====
計画線	-----

※N値想定ラインは土質資料に基づく

勾 配		
計画河床高		
計画高水位		
計 画 高	左 岸	
	右 岸	
	河 床 高	
現 況 高	左 岸	
	右 岸	
	河 床 高	
地 壁 高		
追 加 距 離		
単 距 離		
測 点		
曲 線		







工事年度	令和	年度	度起工 災査定	第	号	工区
工 事 名	河川改修					工事
路 線 名	前田川	横 筋	地区	橋		
工事箇所	行橋市	町 村	大字	稲置	地内	
図 面 名	横断図 (2)					
縮 尺	S=1/100	図面番号	全	裏之内	号	
事務所名	行橋市都市整備部土木課					
認 可	☐ 当 ☐ 第	初 回変更	☐ 当 ☐ 第	初 回変更	☐ 査	定

横断図 (2) S=1/100

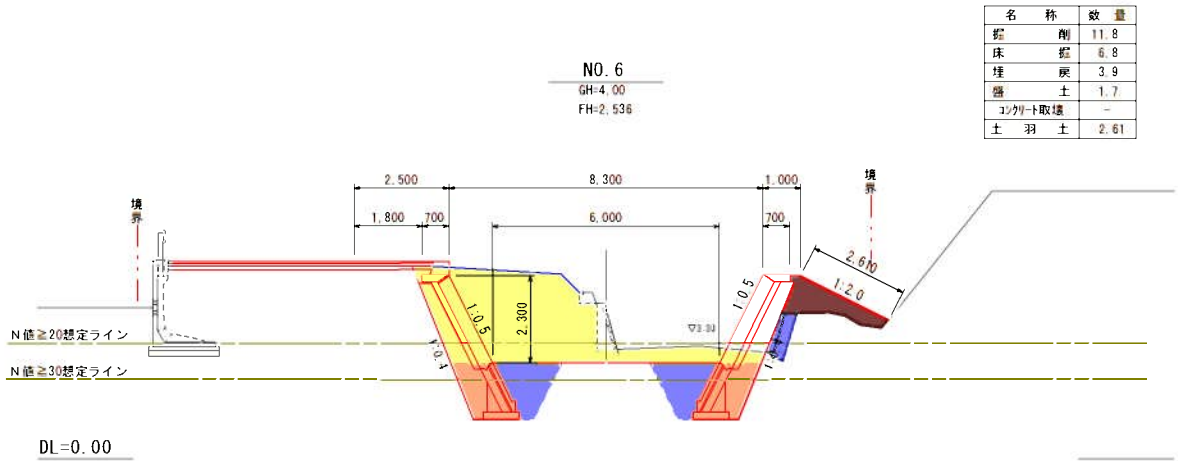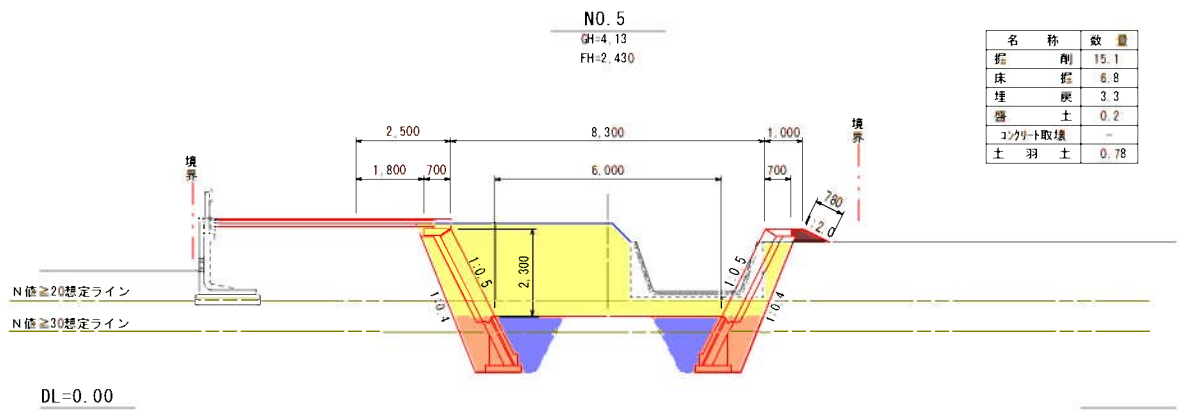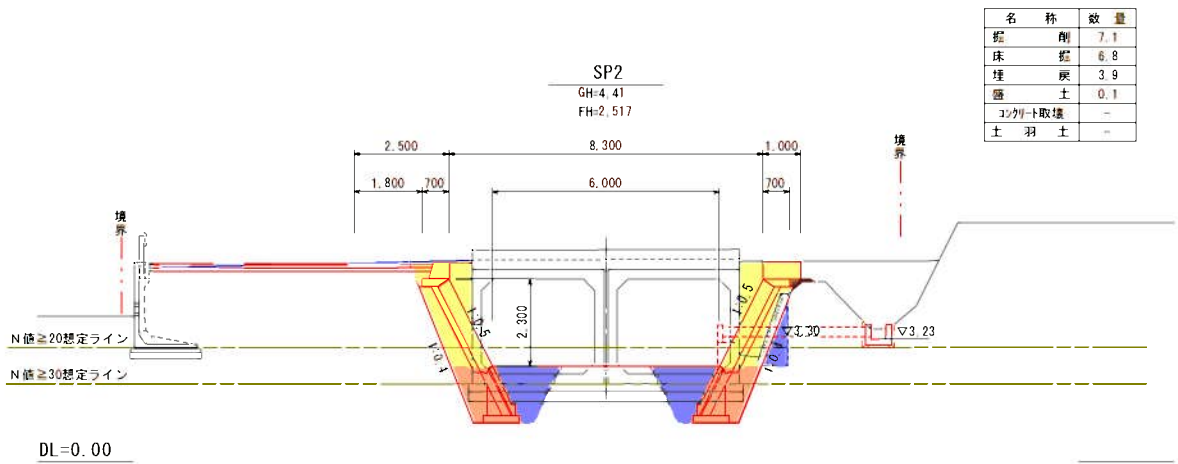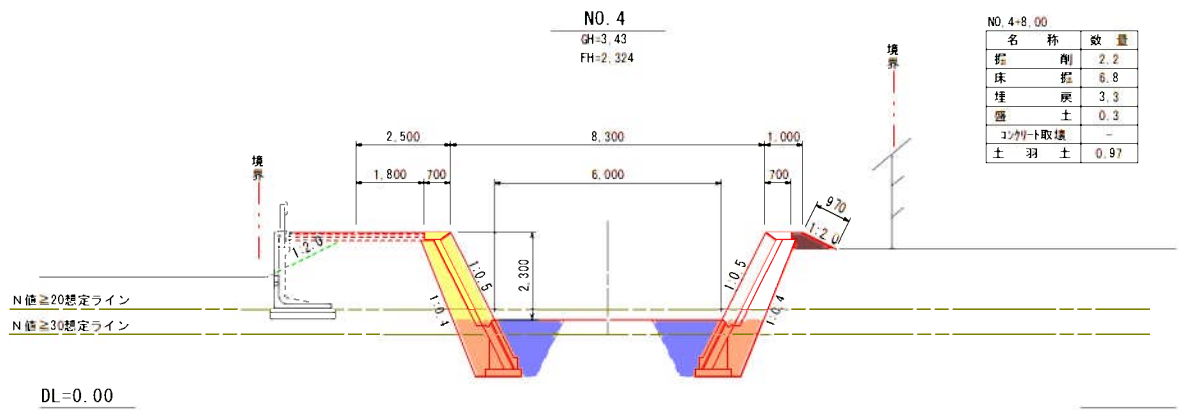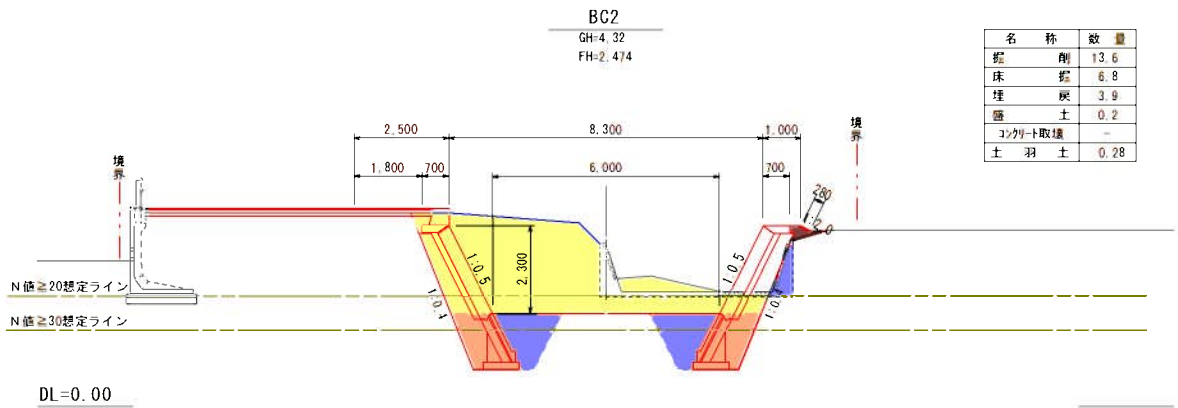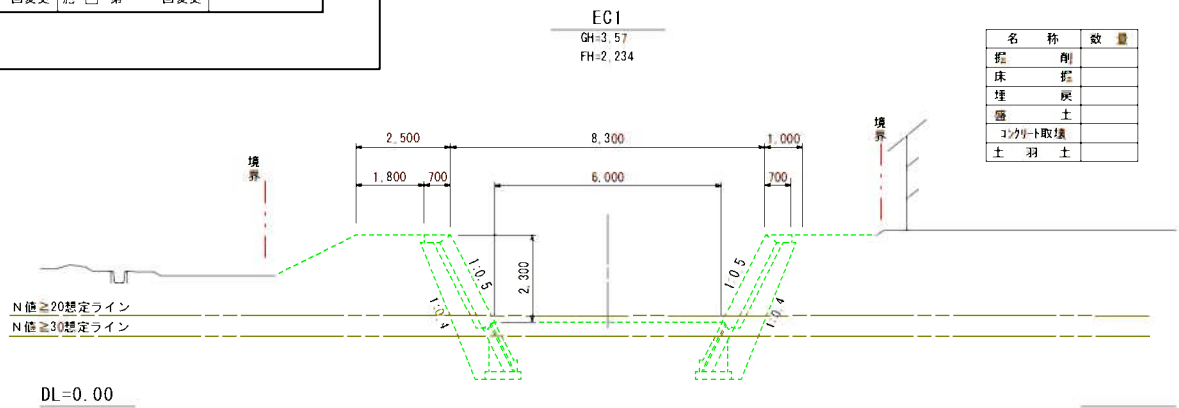

工事年度	令和	年度	度起工 炎査定	第	号	工区
工事名	河川改修					工事
路線 河川名	前田川	橋筋	地区	橋		
工事箇所	行橋市	町村	大字	稲置	地内	
図面名	横断図					
縮尺	S=1/100	図面番号	全	張之内	号	
事務所名	行橋市都市整備部土木課					
認可 可	当 第	初 回変更	実 第	当 回変更	初 査	定


横断図(3) S=1/100

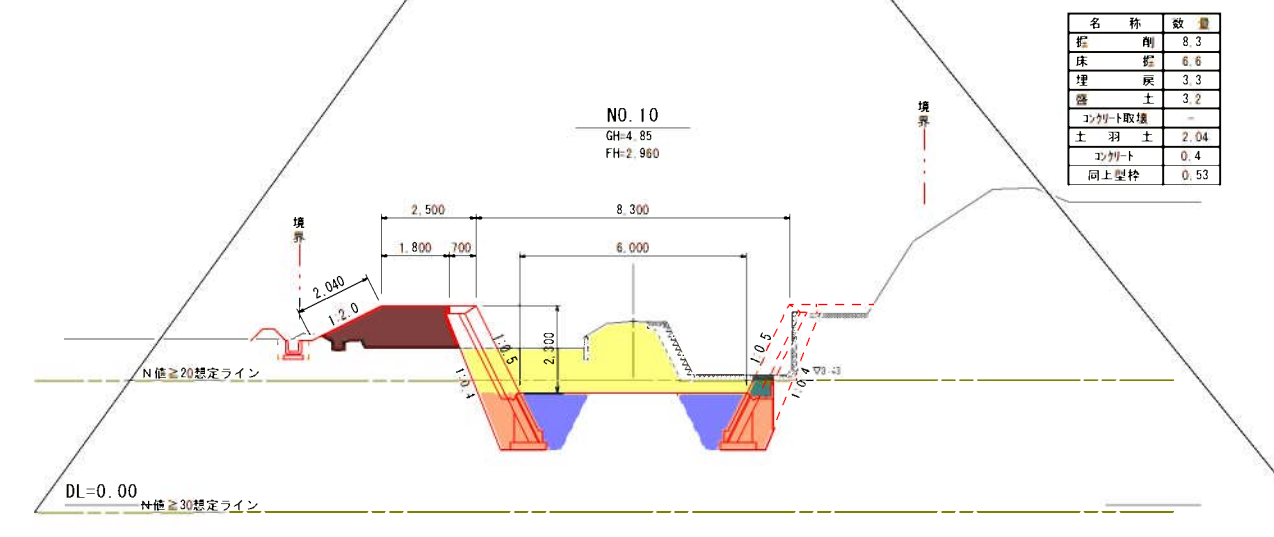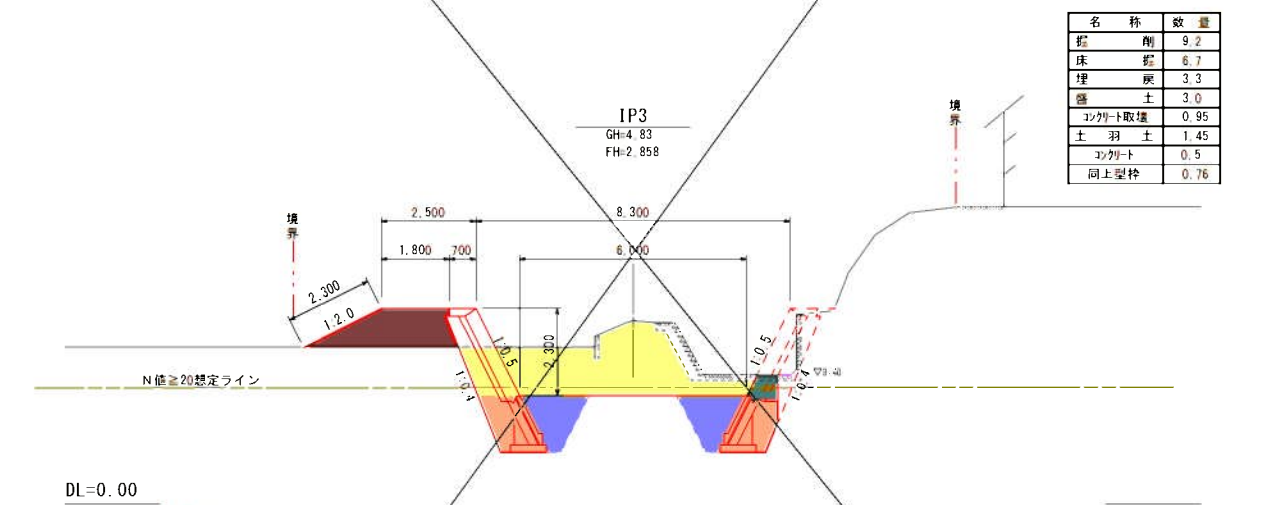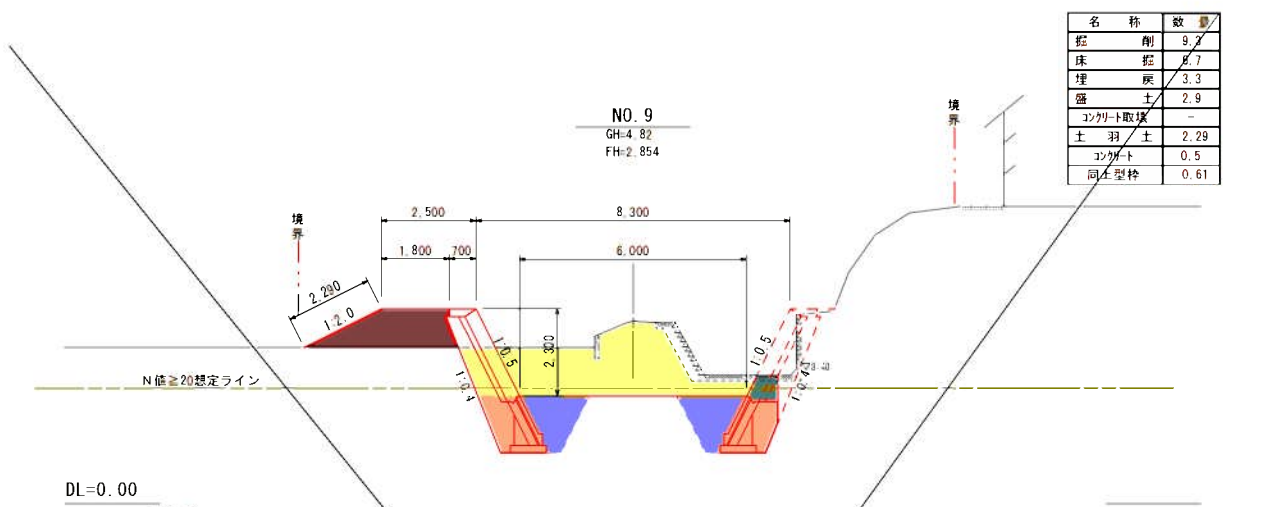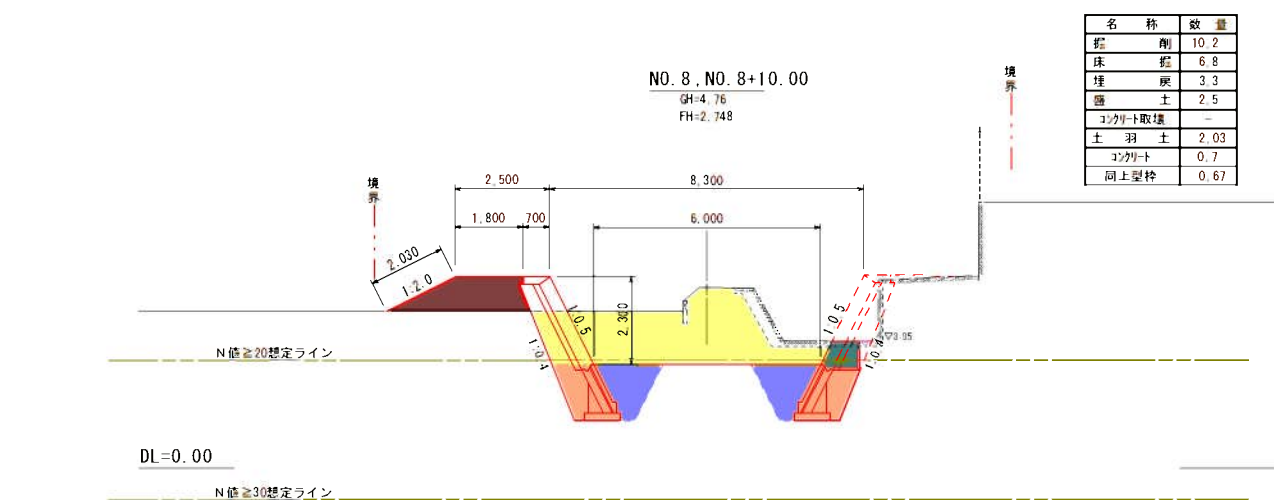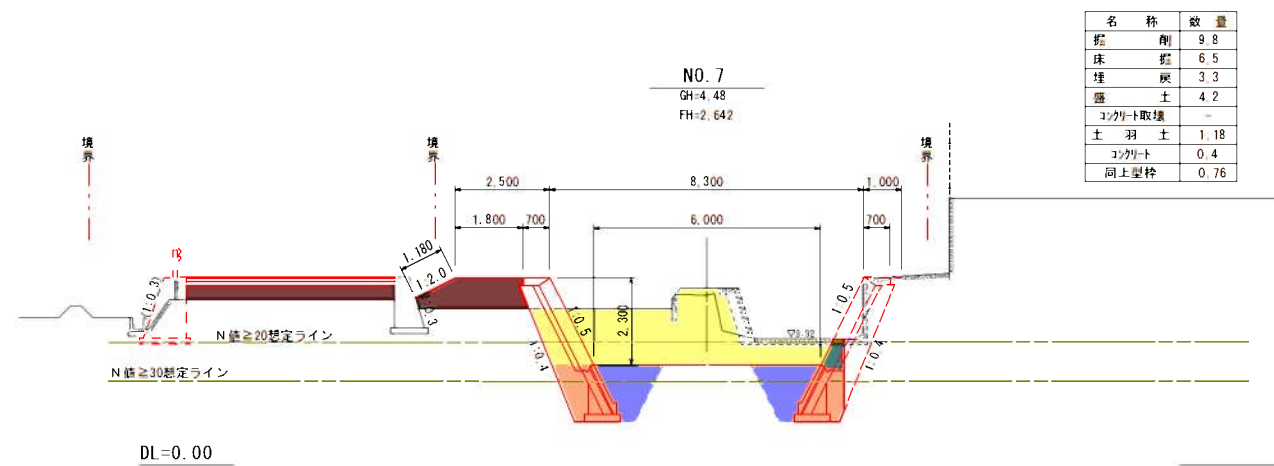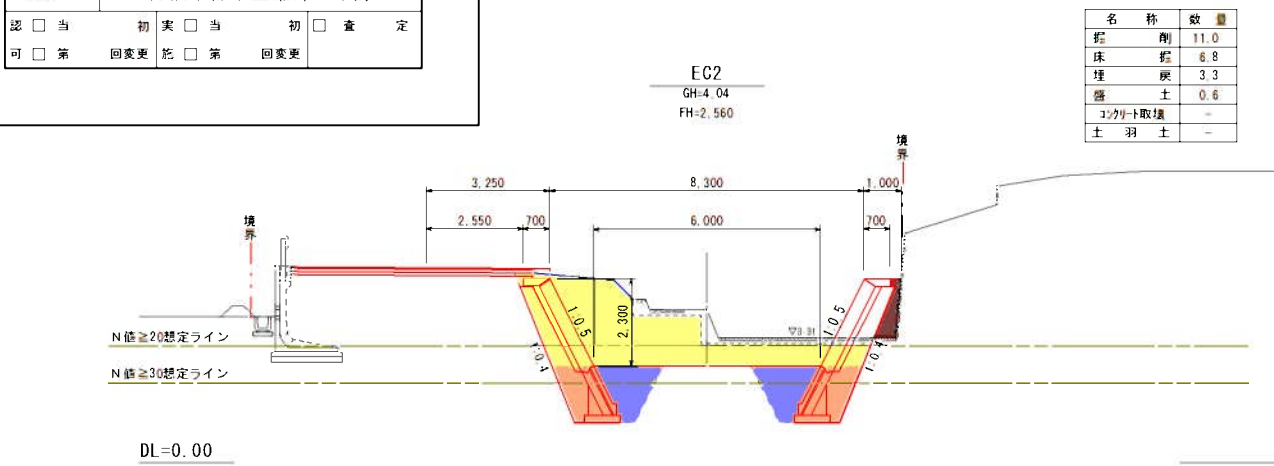

工事年度	令和	年度	度起工 災査定	第	号	工区
工 事 名	河川改修					工事
路線名	前田川	橋	地区			橋
工事箇所	行橋市	大字	稲富			地内
図面名	ブロック擁壁構造図					
縮 尺	図示	図面番号	全	張之内	号	
事務所名	行橋市都市整備部土木課					
認可	当	初	実	当	初	査
可	第	回変更	第	回変更	第	回変更


ブロック積擁壁構造図

天端コンクリート S=1/30

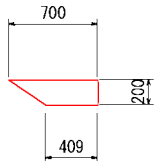


天端コンクリート材料表		10m当たり
種 別	算 式	数 量
コンクリート (18N/mm ²)	$(0.70+0.409)/2 \times 0.20 \times 10.00$	1.11m ³
型 枠	0.2×10.00	2.00m ²
目 地 材	$(0.70+0.409)/2 \times 0.20$	0.11m ²


護岸工 (H=3300) S=1/30

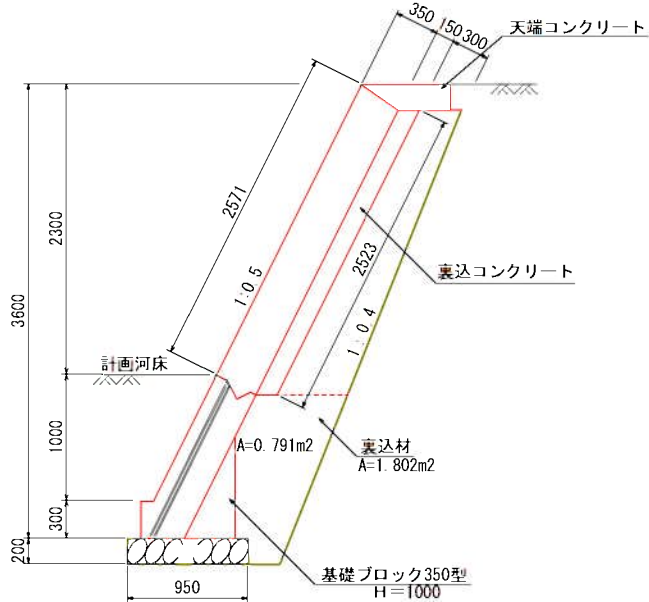

階段工 (W=300) S=1/30

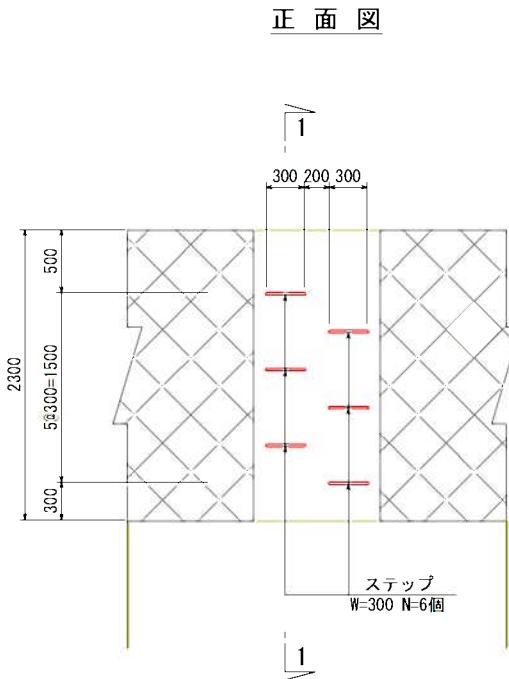


1-1断面図

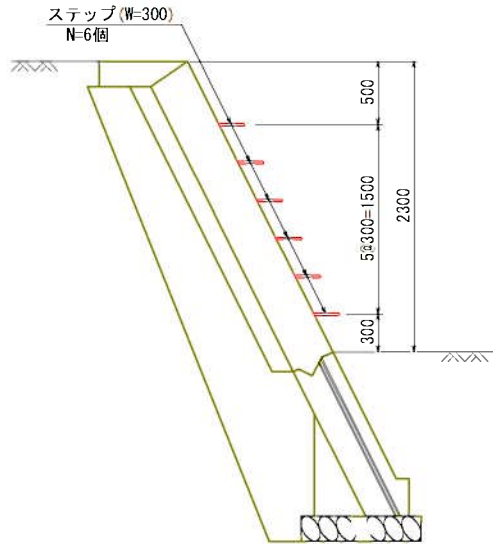


基礎ブロック S=1/20

350型 (H1000) ; 土砂部

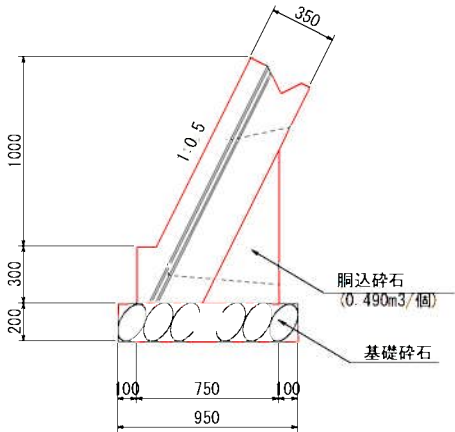


横帯工・端止工 (H=3600) S=1/30

正面図

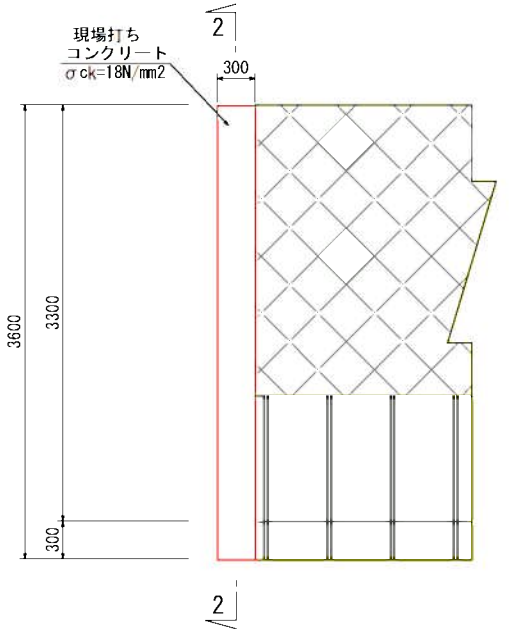

2-2断面図


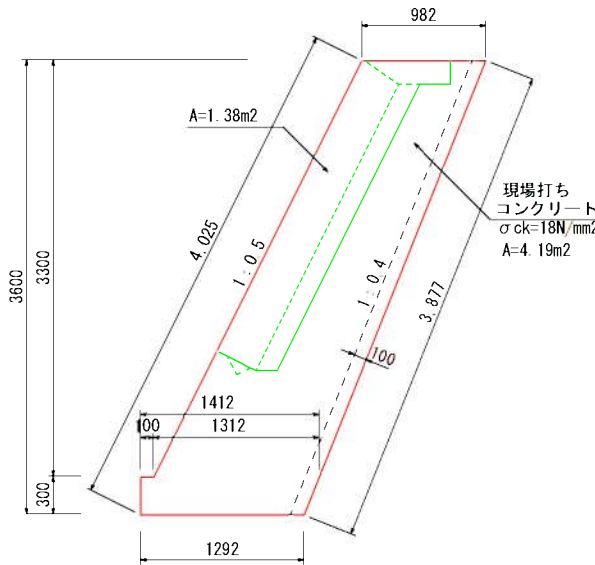


基礎ブロック (350型 H1000) 数量表		10m当たり
種 別	算 式	数 量
ブロック積基礎 (350型 H1000)		5.0 個
基礎砕石 (t=200mm)	0.95×10.00	9.50m ²
基面整正	0.95×10.00	9.50m ²

材料表		1箇所当たり
種 別	算 式	数 量
コンクリート (18N/mm ²)	4.19×0.30	1.26m ³
型 枠	$4.19 \times 2 + 4.025 \times 0.30$	9.59m ²
目 地 材		1.38m ²



工事年度	令和	年	度	起工 災査定	第	号	区
工事名	河川改修						工事
路線 河川名	前田川	橋 筋	地区				提
工事箇所	行橋 市	町	大字	秤量	地内		
図面名	ブロック塀設置壁面図(右岸側)						
幅 尺	図示	図面番号	全	頁之内			号
事業所名	行橋市都市整備部土木課						
認 □ 当 可 □ 第	初 回変更	実 □ 当 施 □ 第	初 回変更	初	□ 査 定		

ブロック積擁壁展開図
(右岸側)

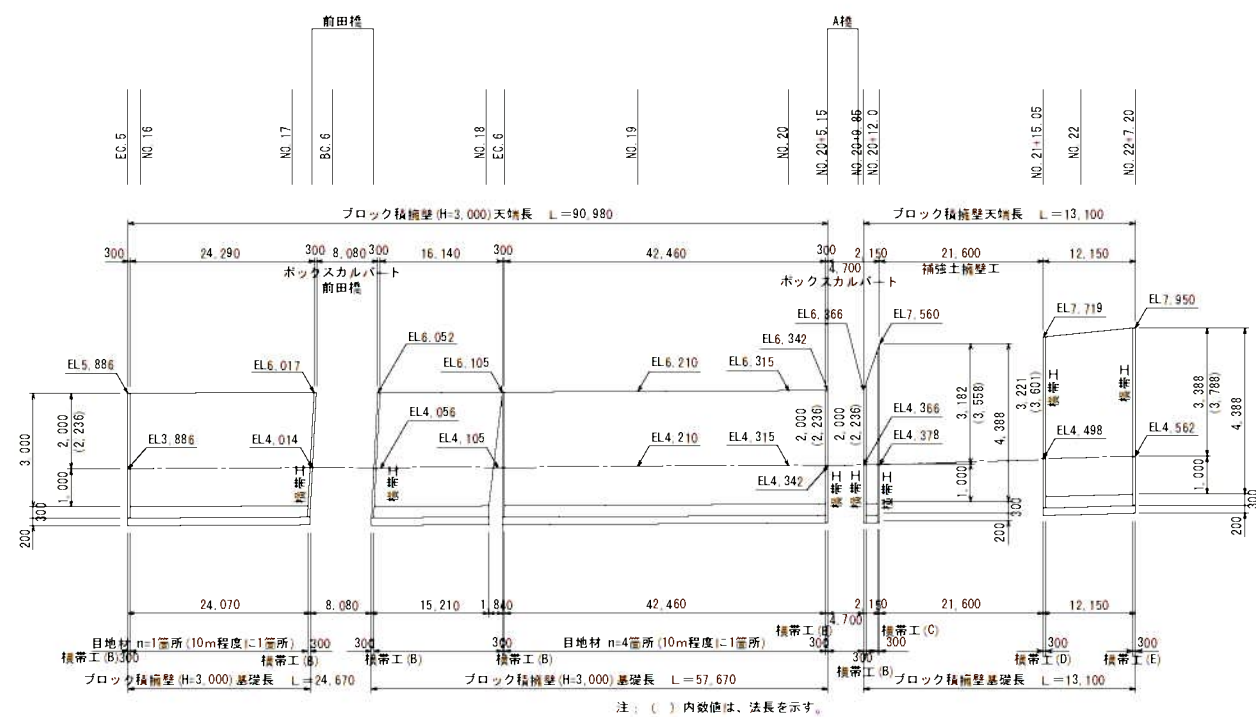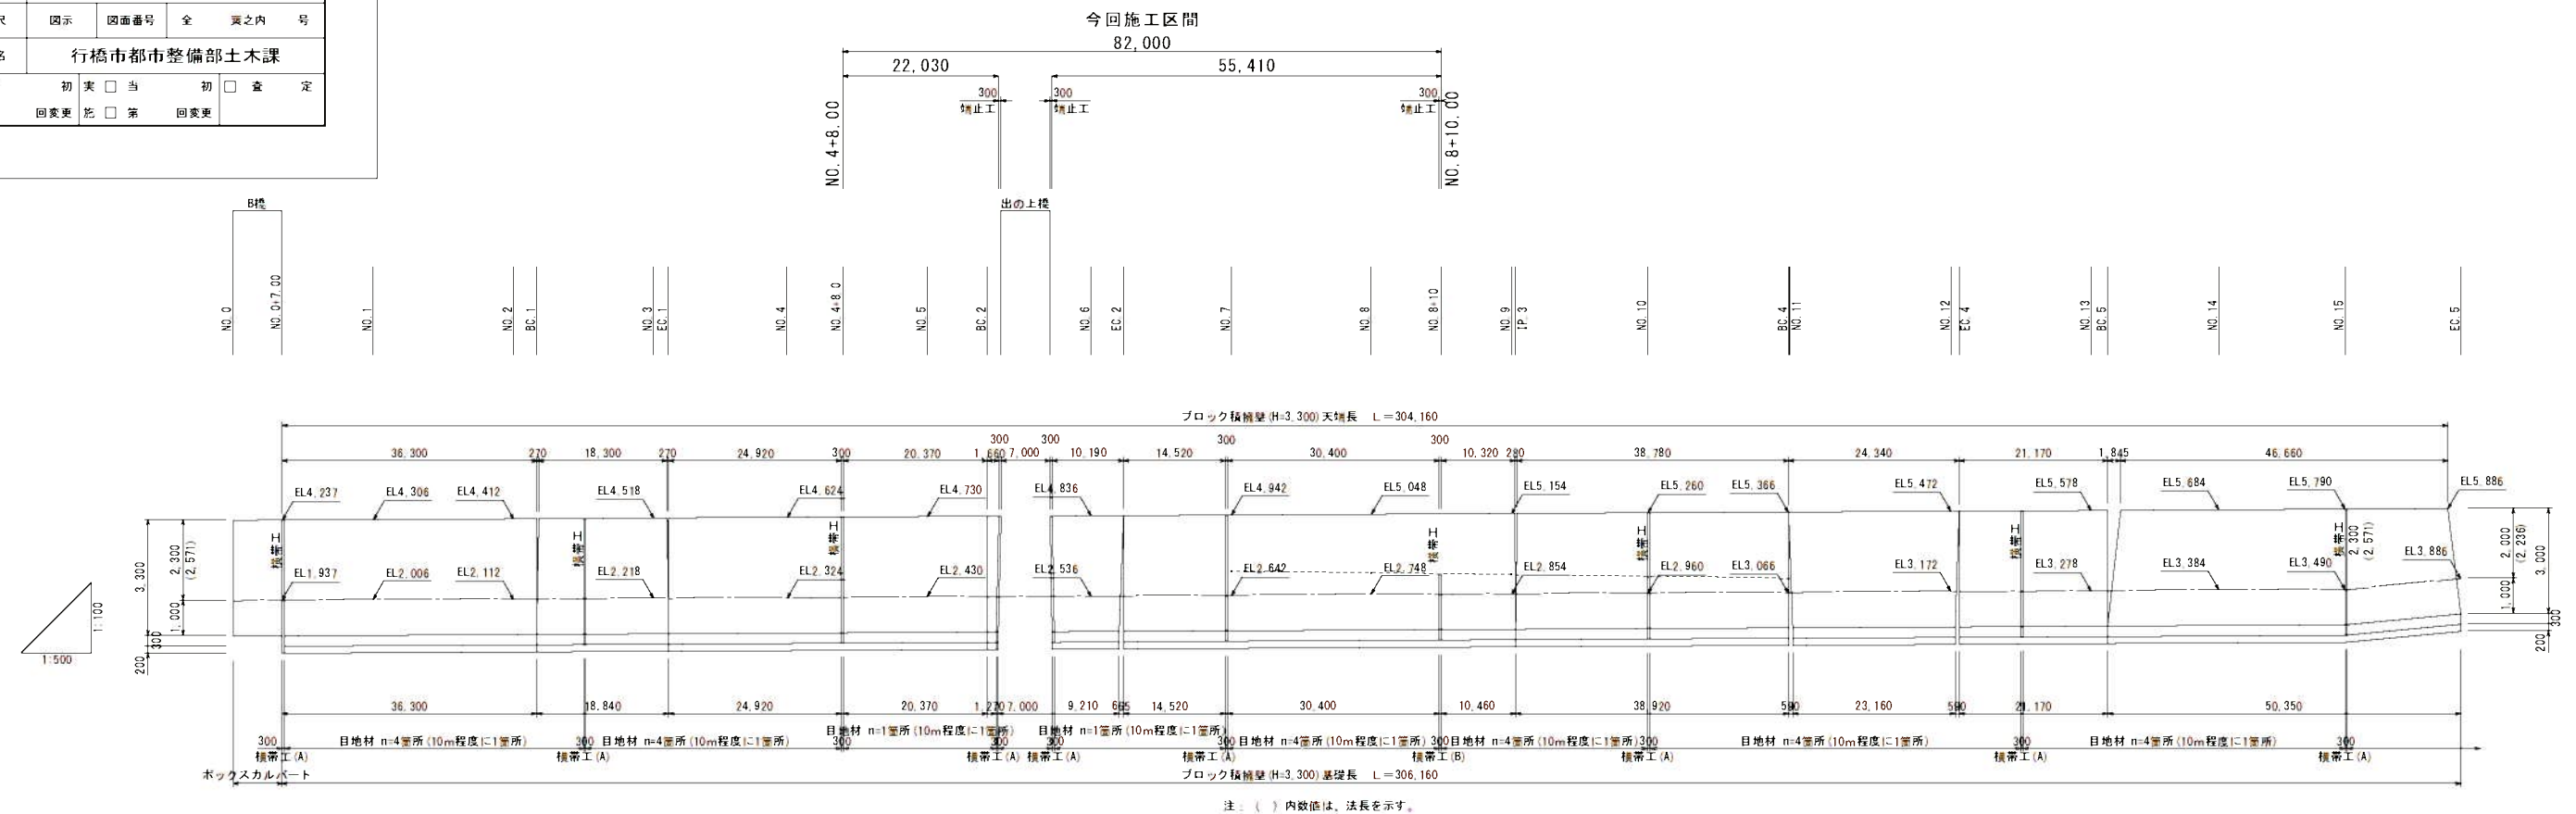


工事年度	令和 年度	度 起 工 災 定 済	第 号	区画
工 事 名	河川改修			工事
路線名 河 川	前田川	線 筋	地区	橋
工事箇所	行機 	町	大字	稲雲 地内
図面名	ブロック線植壁展開図(左岸側)			
縮 尺	図示	図面番号	全	頁之内 号
事務所名	行橋市都市整備部土木課			
認 □ 当 可 □ 第	初 回変更	実 □ 当 施 □ 第	初 回変更	□ 査 定

ブロック積擁壁展開図
(左岸側)

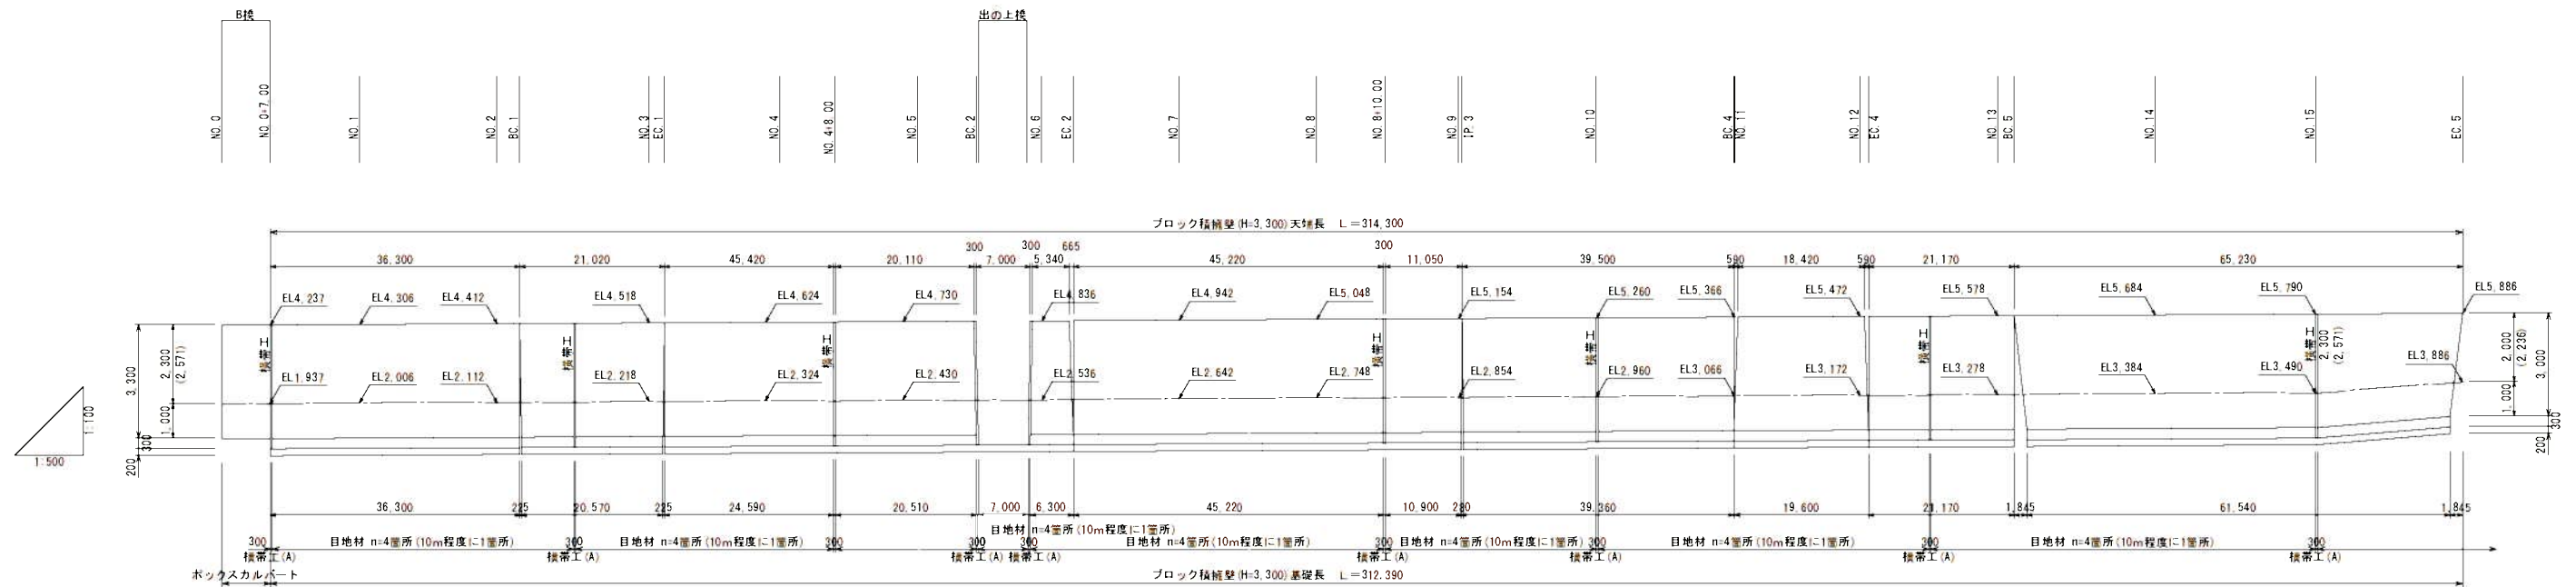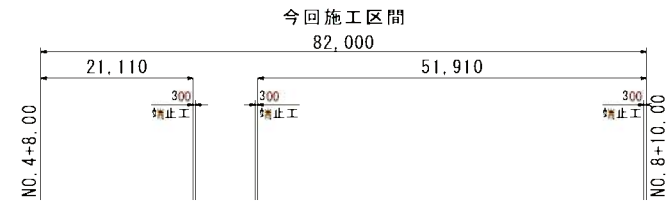

注：（ ）内数値は、法長を示す。






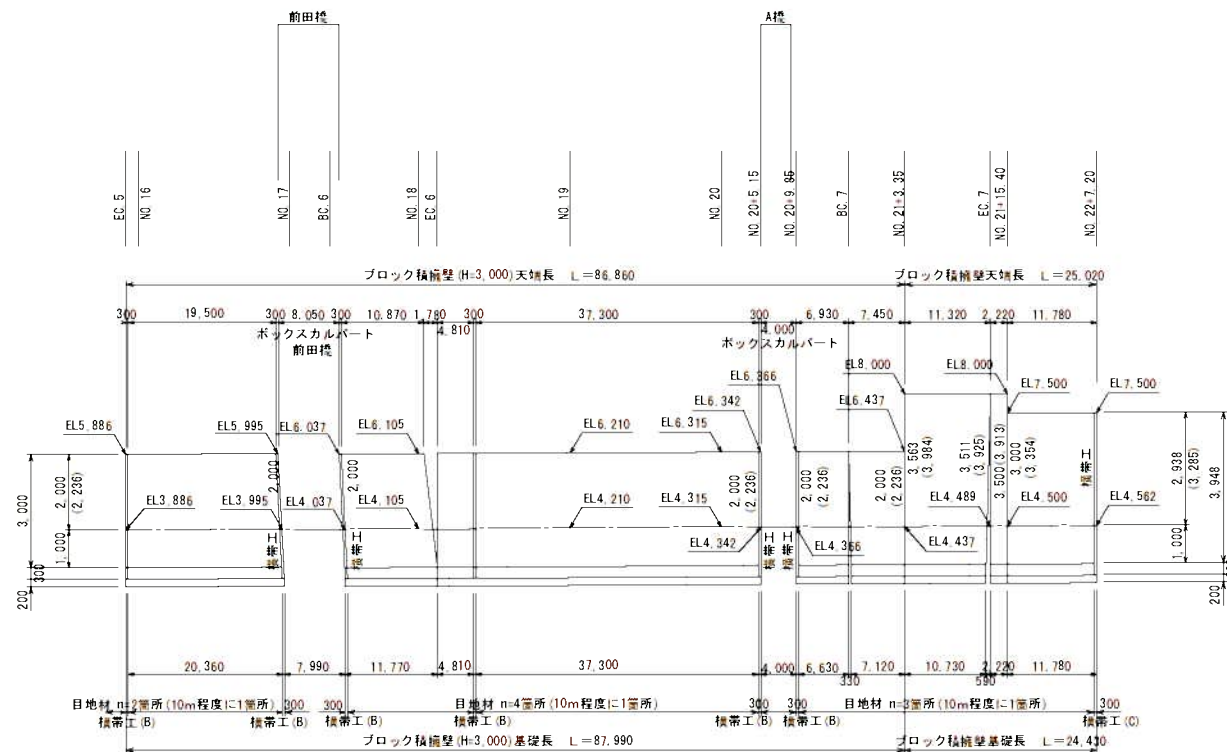


注：（ ）内数値は、法長を示す。

工事年度	令和	年度	度起工 災査定	第	号	工区
工 事 名	河川改修					工事
路 線 名	前田川	橋 梁	地区			橋
工事箇所	行橋市	大字	稲富			地内
図 面 名	構 造 図 その1					
縮 尺	図示	図面番号	全	張之内	号	
事務所名	行橋市都市整備部土木課					
認 可	☐ 当 第	☐ 初 回変更	☐ 実 施	☐ 当 第	☐ 初 回変更	☐ 査 定


構 造 図 その1

重力式擁壁工 S=1:50

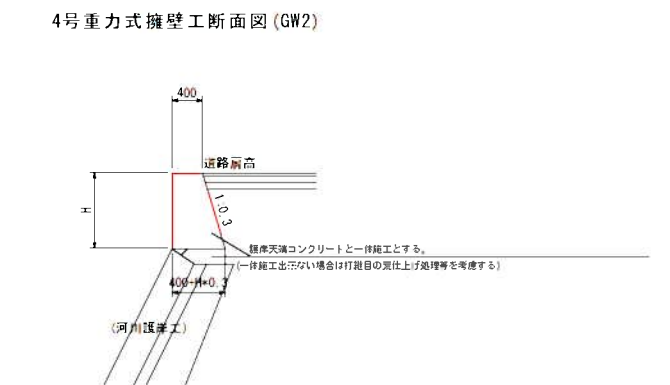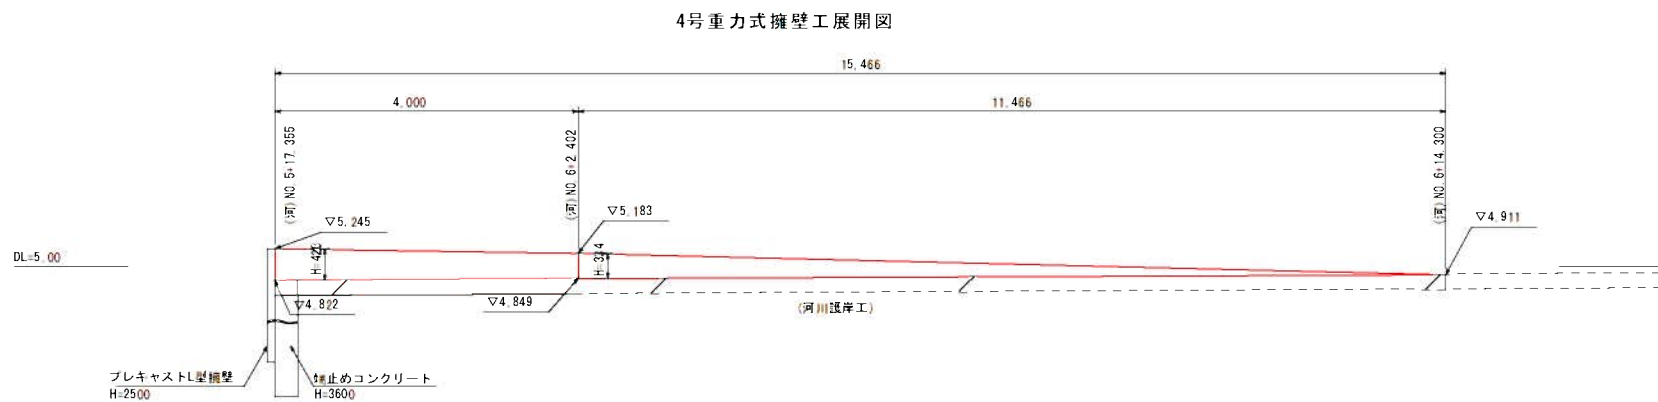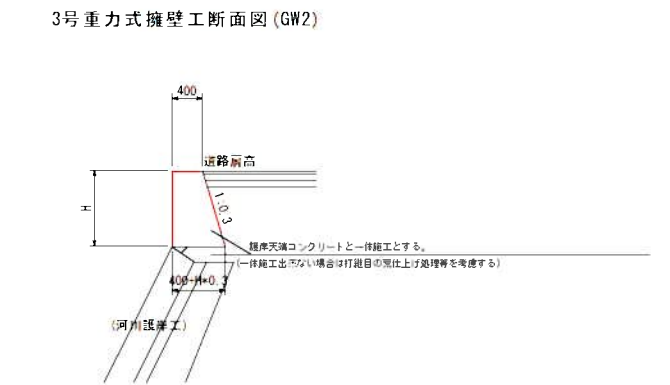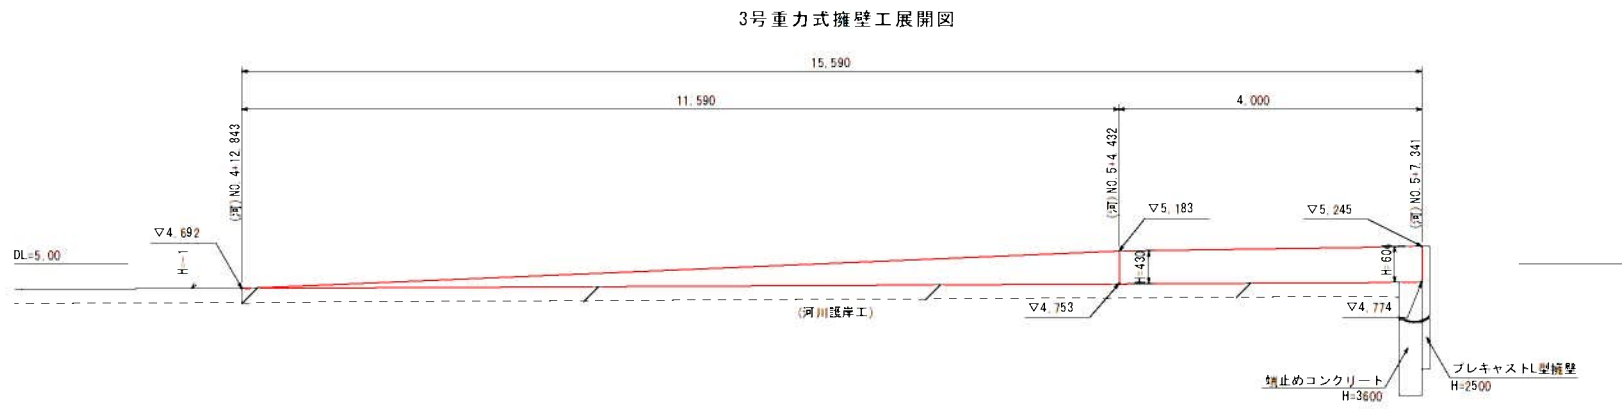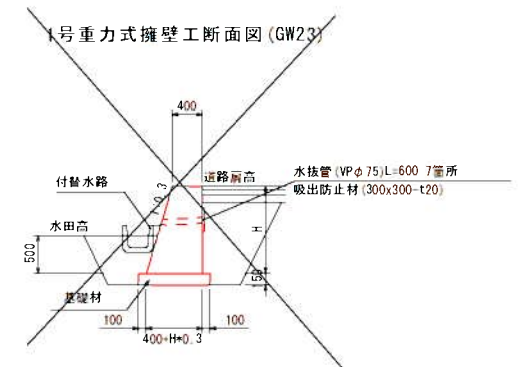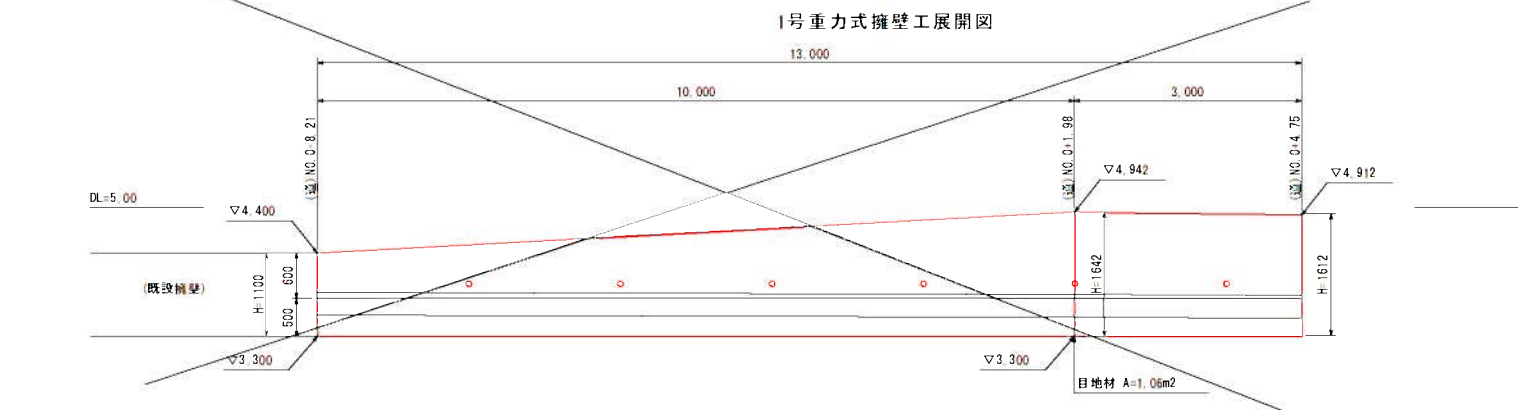


管理通路スロープ工 S=1:50


1号管理通路スロープ工展開図

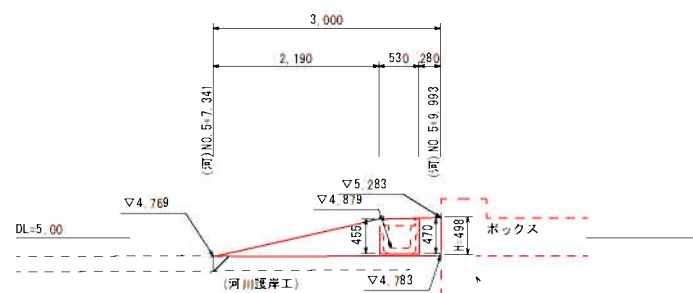


管理通路スロープ工断面図

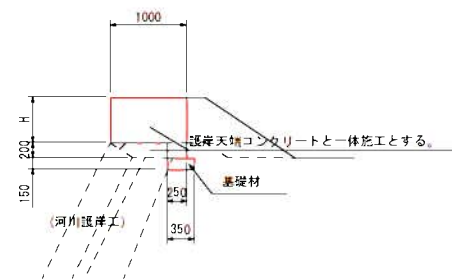

2号管理通路スロープ工展開図

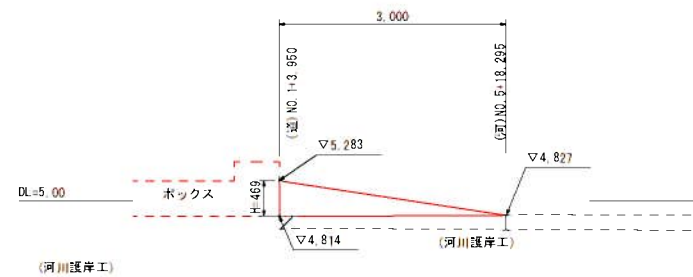

管理通路スロープ工断面図

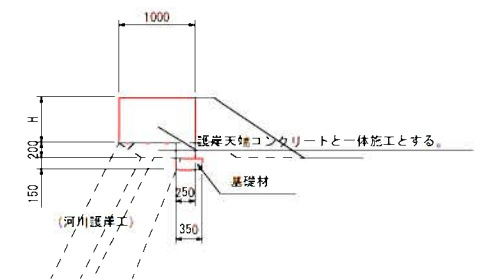

工事年度	令和	年度	度起工 災査定	第	号	工区
工 事 名	河川改修					工事
路線 河 川 名	前田川	線 筋	地区	提		
工事箇所	行橋	(市) 郡	町	大字	稲量	地内
図面名	構造図その2					
縮 尺	図示	図面番号	全	張之内	号	
事務所名	行橋市都市整備部土木課					
認 □ 当 可 □ 第	初 実 □ 当 回変更	初 □ 第 回変更	初 □ 査 定			

構 造 図 その2

1号集水桝(300×300×450) S=1:20

(正面図)






(側面図)

2号集水桝(400×400×400) S=1:20


(正面図)

(側面図)


加 工 図

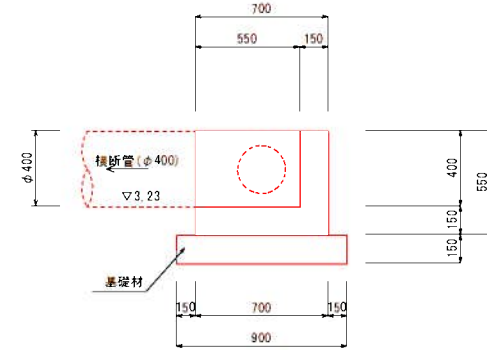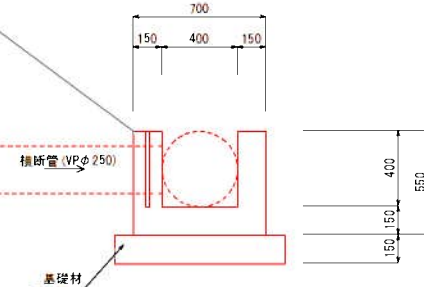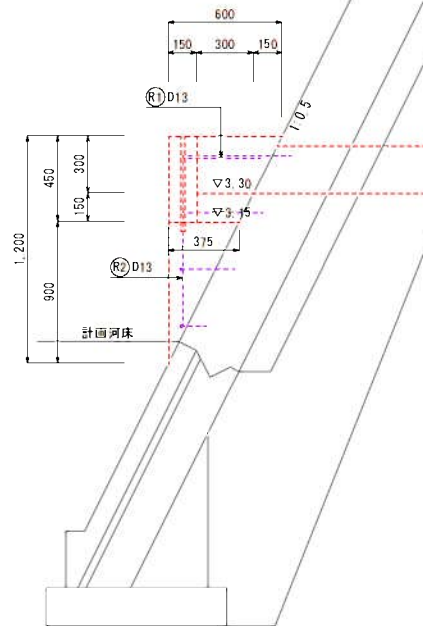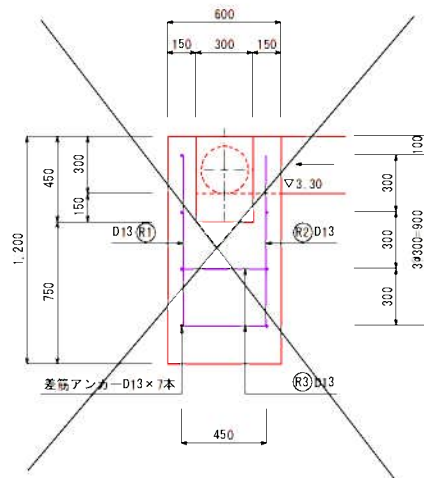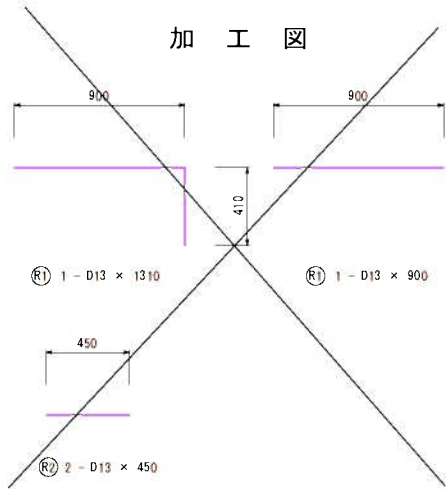

(平面図)

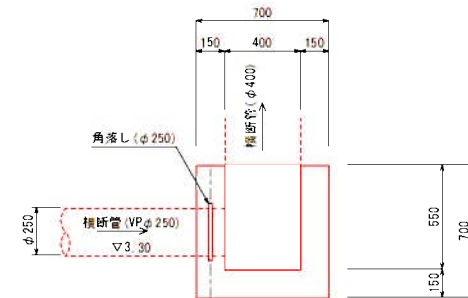

数量表		(1箇所当り)	
項 目	規格寸法	算 式	単位 数量
コンクリート	18-8-40	$0.60 \times 1.20 \times 1/2 \times 0.60$ $- (0.60 \times 0.375) \times 1/2 \times 0.45 \times 0.30$	m ³ 0.15
型枠		$0.60 \times 1.20 \times 1/2 \times 1.00 \times 1.20$ $+ (0.60 \times 0.375) \times 1/2 \times 0.45 \times 2$	m ² 1.52
鉄 筋	D13 SD345	$(R1) 1.310 \times 0.995 \times 1本 = 1.303$ $(R2) 0.900 \times 0.995 \times 1本 = 0.896$ $(R3) 0.450 \times 0.995 \times 2本 = 0.896$	kg 3.095
差筋アンカー	D13		本 7

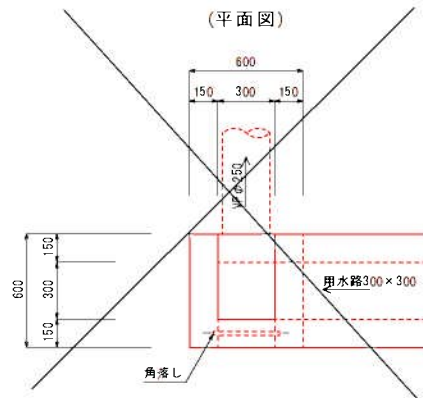


数量表		(1箇所当り)	
項 目	規格寸法	算 式	単位 数量
基礎材	RC-40	0.90×0.90	m ² 0.81
コンクリート	18-8-40	$0.70 \times 0.70 \times 0.55 - 0.40 \times 0.55 \times 0.40$ $- (0.125 \times 0.125 \times 3.14) \times 0.15$	m ³ 0.17
型枠		$(0.70 \times 0.55) \times 0.55 \times 2 + (0.70 \times 0.40) \times 1$ $- (0.125 \times 0.125 \times 3.14) \times 2 + 0.15 \times 0.40 \times 2 + 0.70 \times 0.15$	m ² 2.60
基 面 整 正		0.90×0.90	m ² 0.81

工事年度	令和	年度	度起工	第	号	工区
工 事 名	河川改修					工事
路 線 名	前田川	線	防	地区		堤
工事箇所	行橋市	大字	稲富	地内		
図 面 名	構造物撤去平面図 (出の上橋)					
縮 尺	図示	図面番号	全	張之内	号	
事務所名	行橋市都市整備部土木課					
認 可	☐ 当	☐ 初	☐ 実	☐ 当	☐ 初	☐ 査
	☐ 第	☐ 回	☐ 第	☐ 回	☐ 第	☐ 回

構造物撤去平面図 (出の上橋) S=1/200

構造物撤去断面図 S=1/100


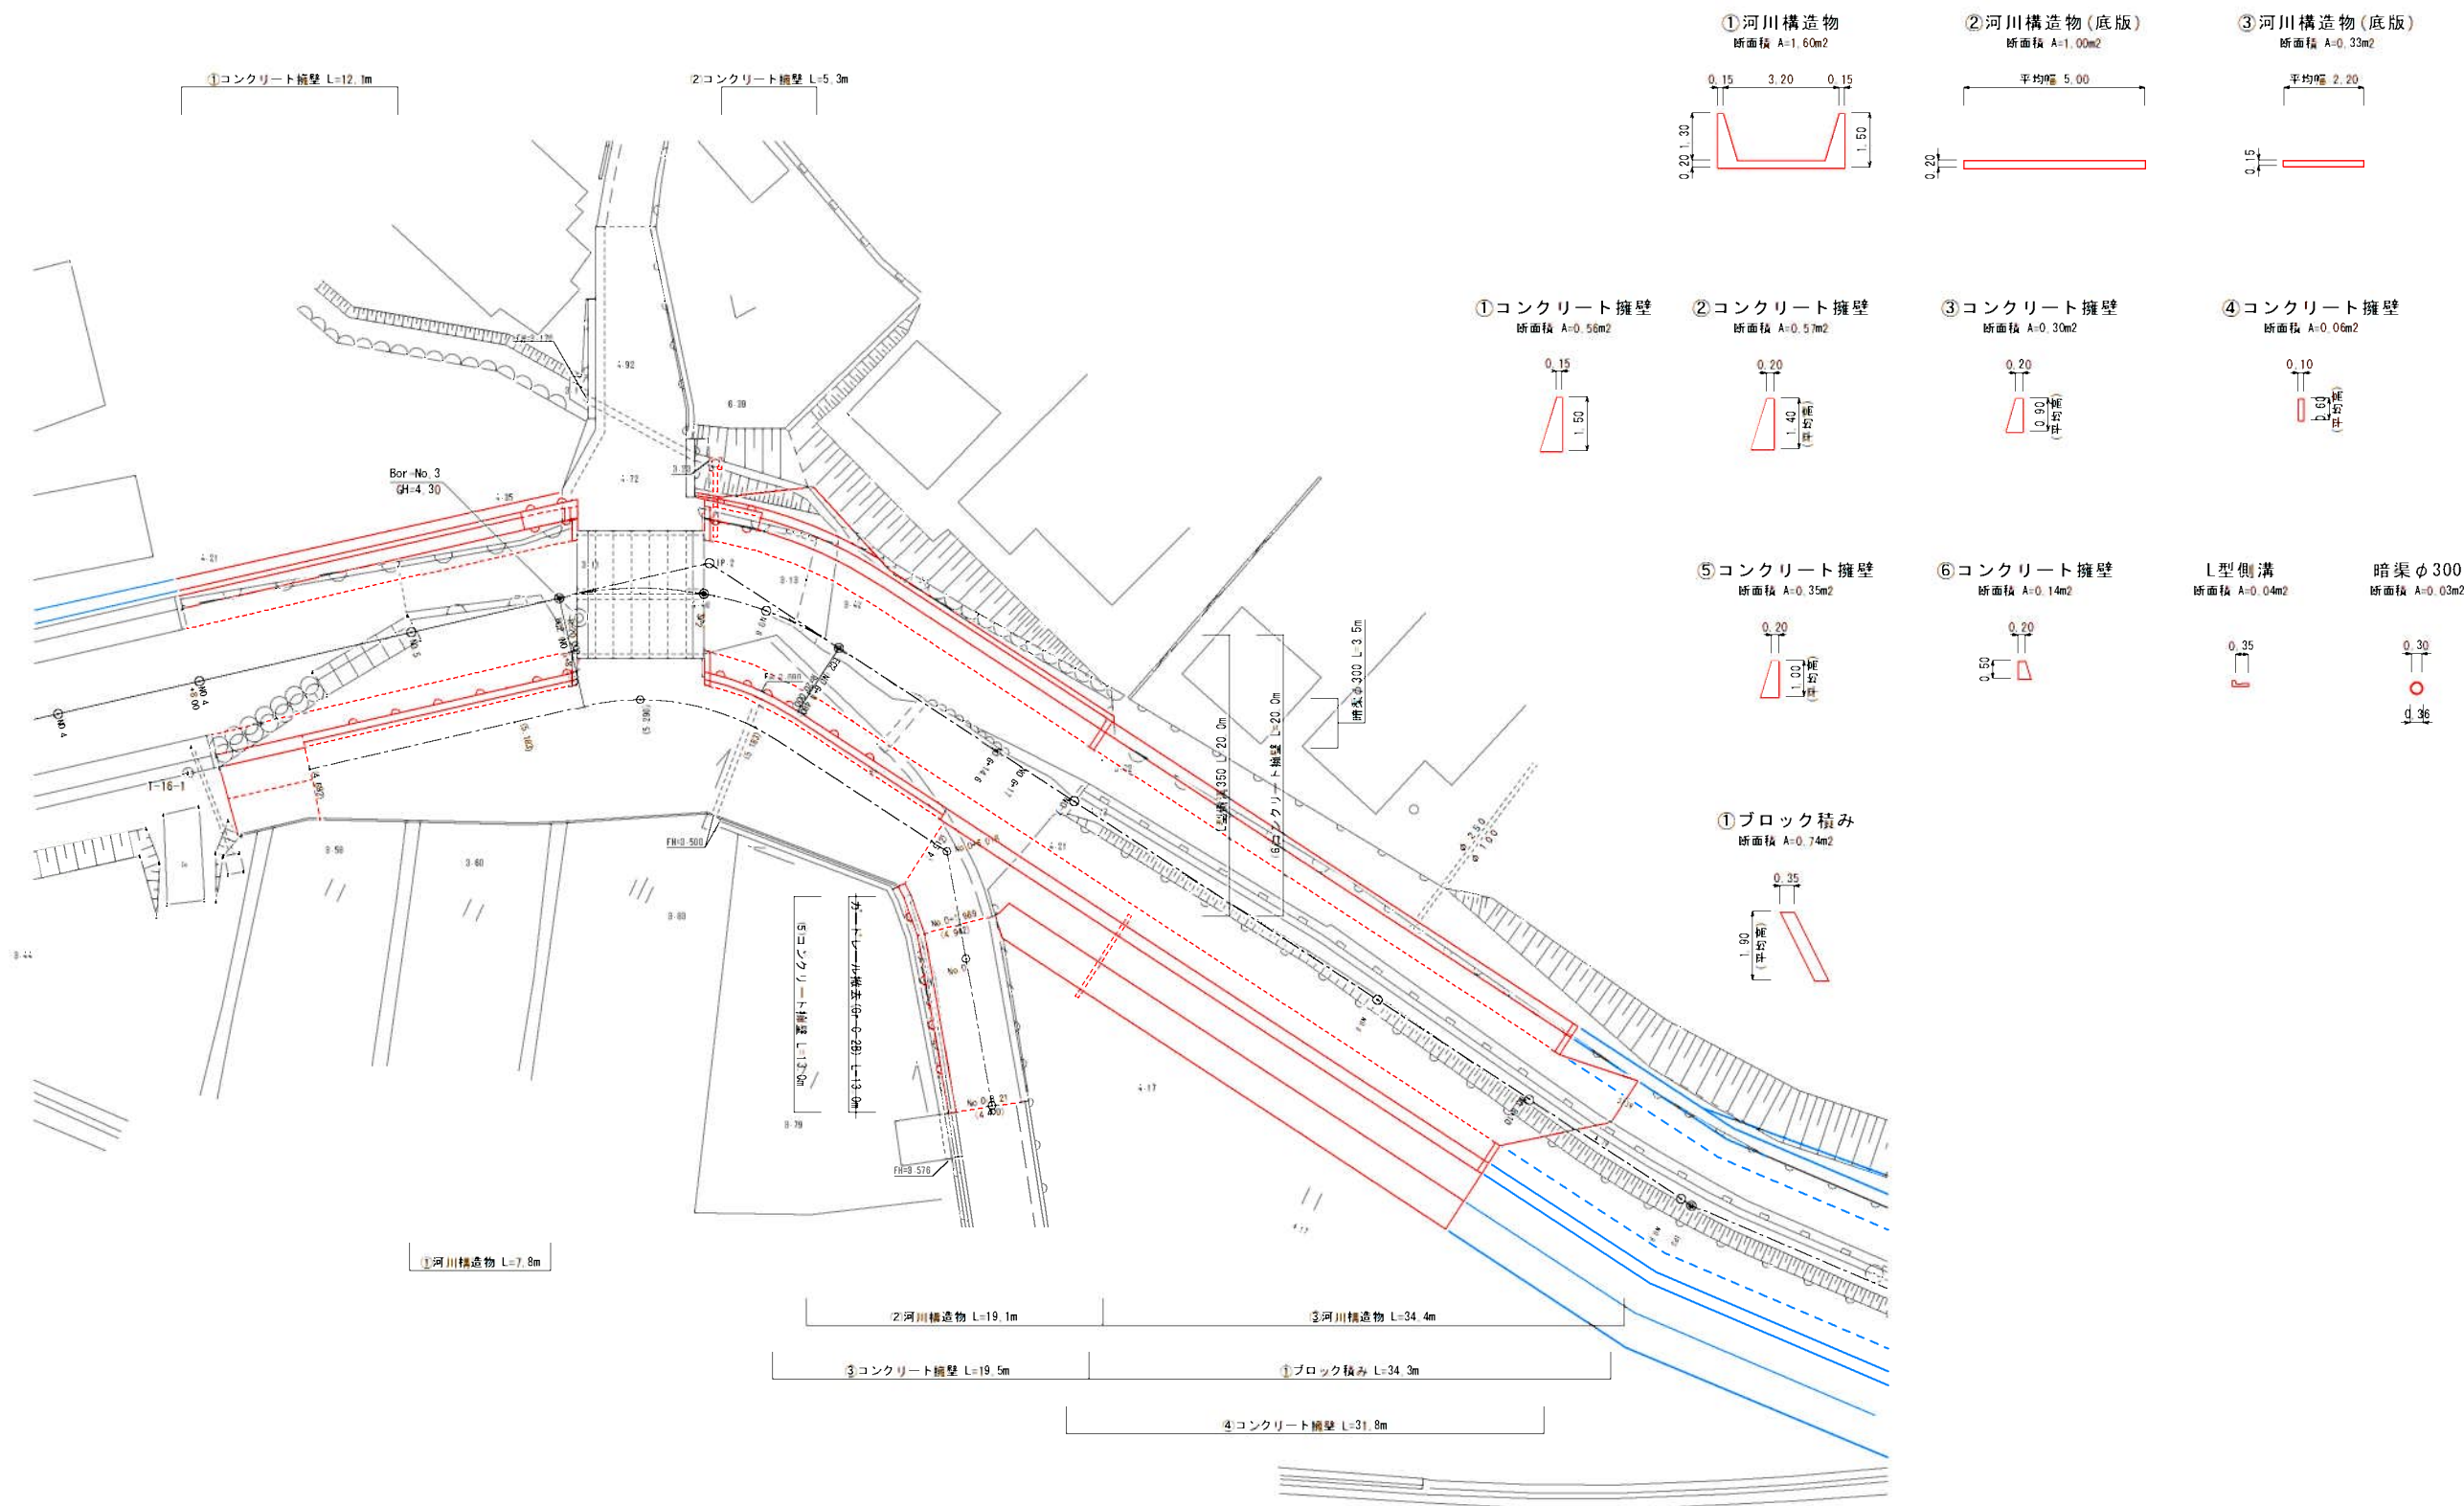


工事年度	令和	年度	度起工	第	号	工区
工 事 名	河川改修					工事
路 線 名	前田川	橋 梁	地区			橋
工事箇所	行橋市	町 村	大字	和重		地内
図 面 名	仮設平面図					
縮 尺	図示	図面番号	全	頁之内	号	
事務所名	行橋市都市整備部土木課					
認可	当	初	実	当	初	査 定
可	第	回変更	第	回変更	第	回変更



仮設平面図 S=1/200

参考図

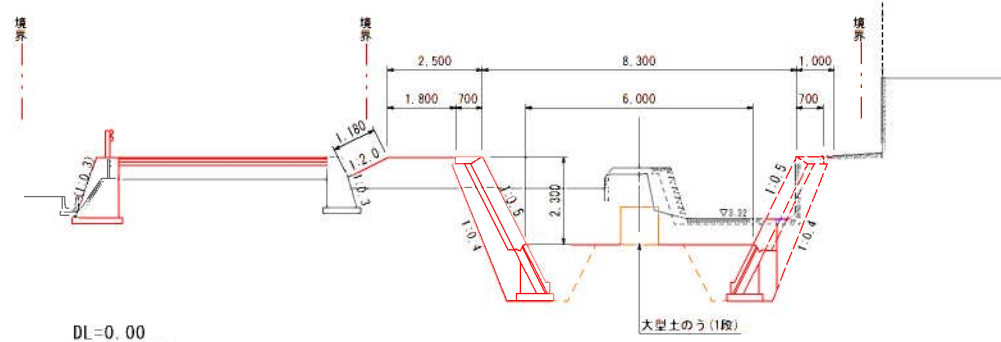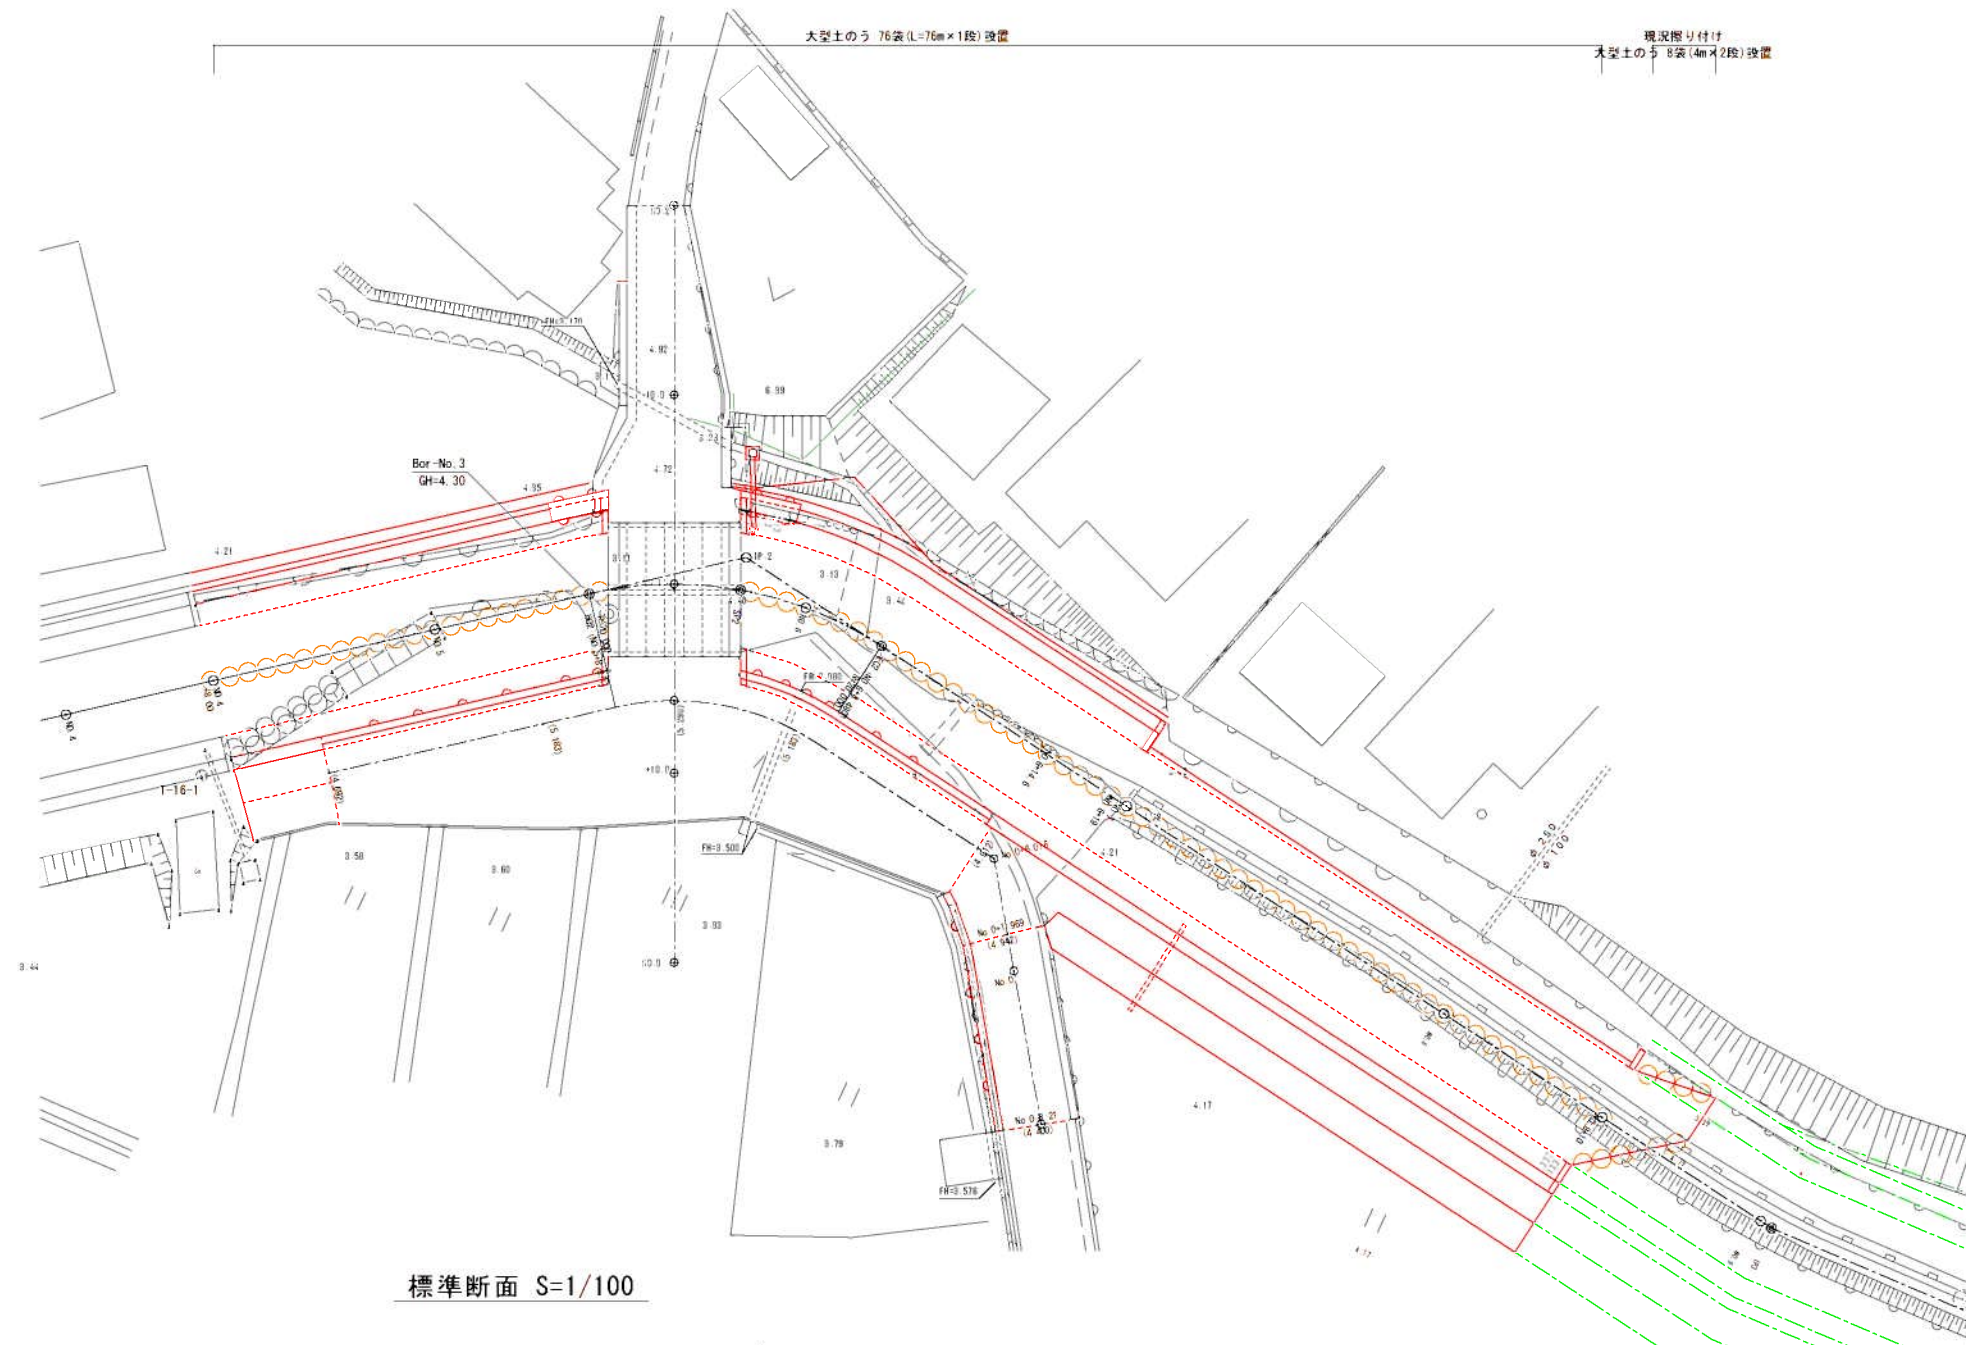

観況掘り付け
大型土のう 12袋 (6m x 2段) 設置