

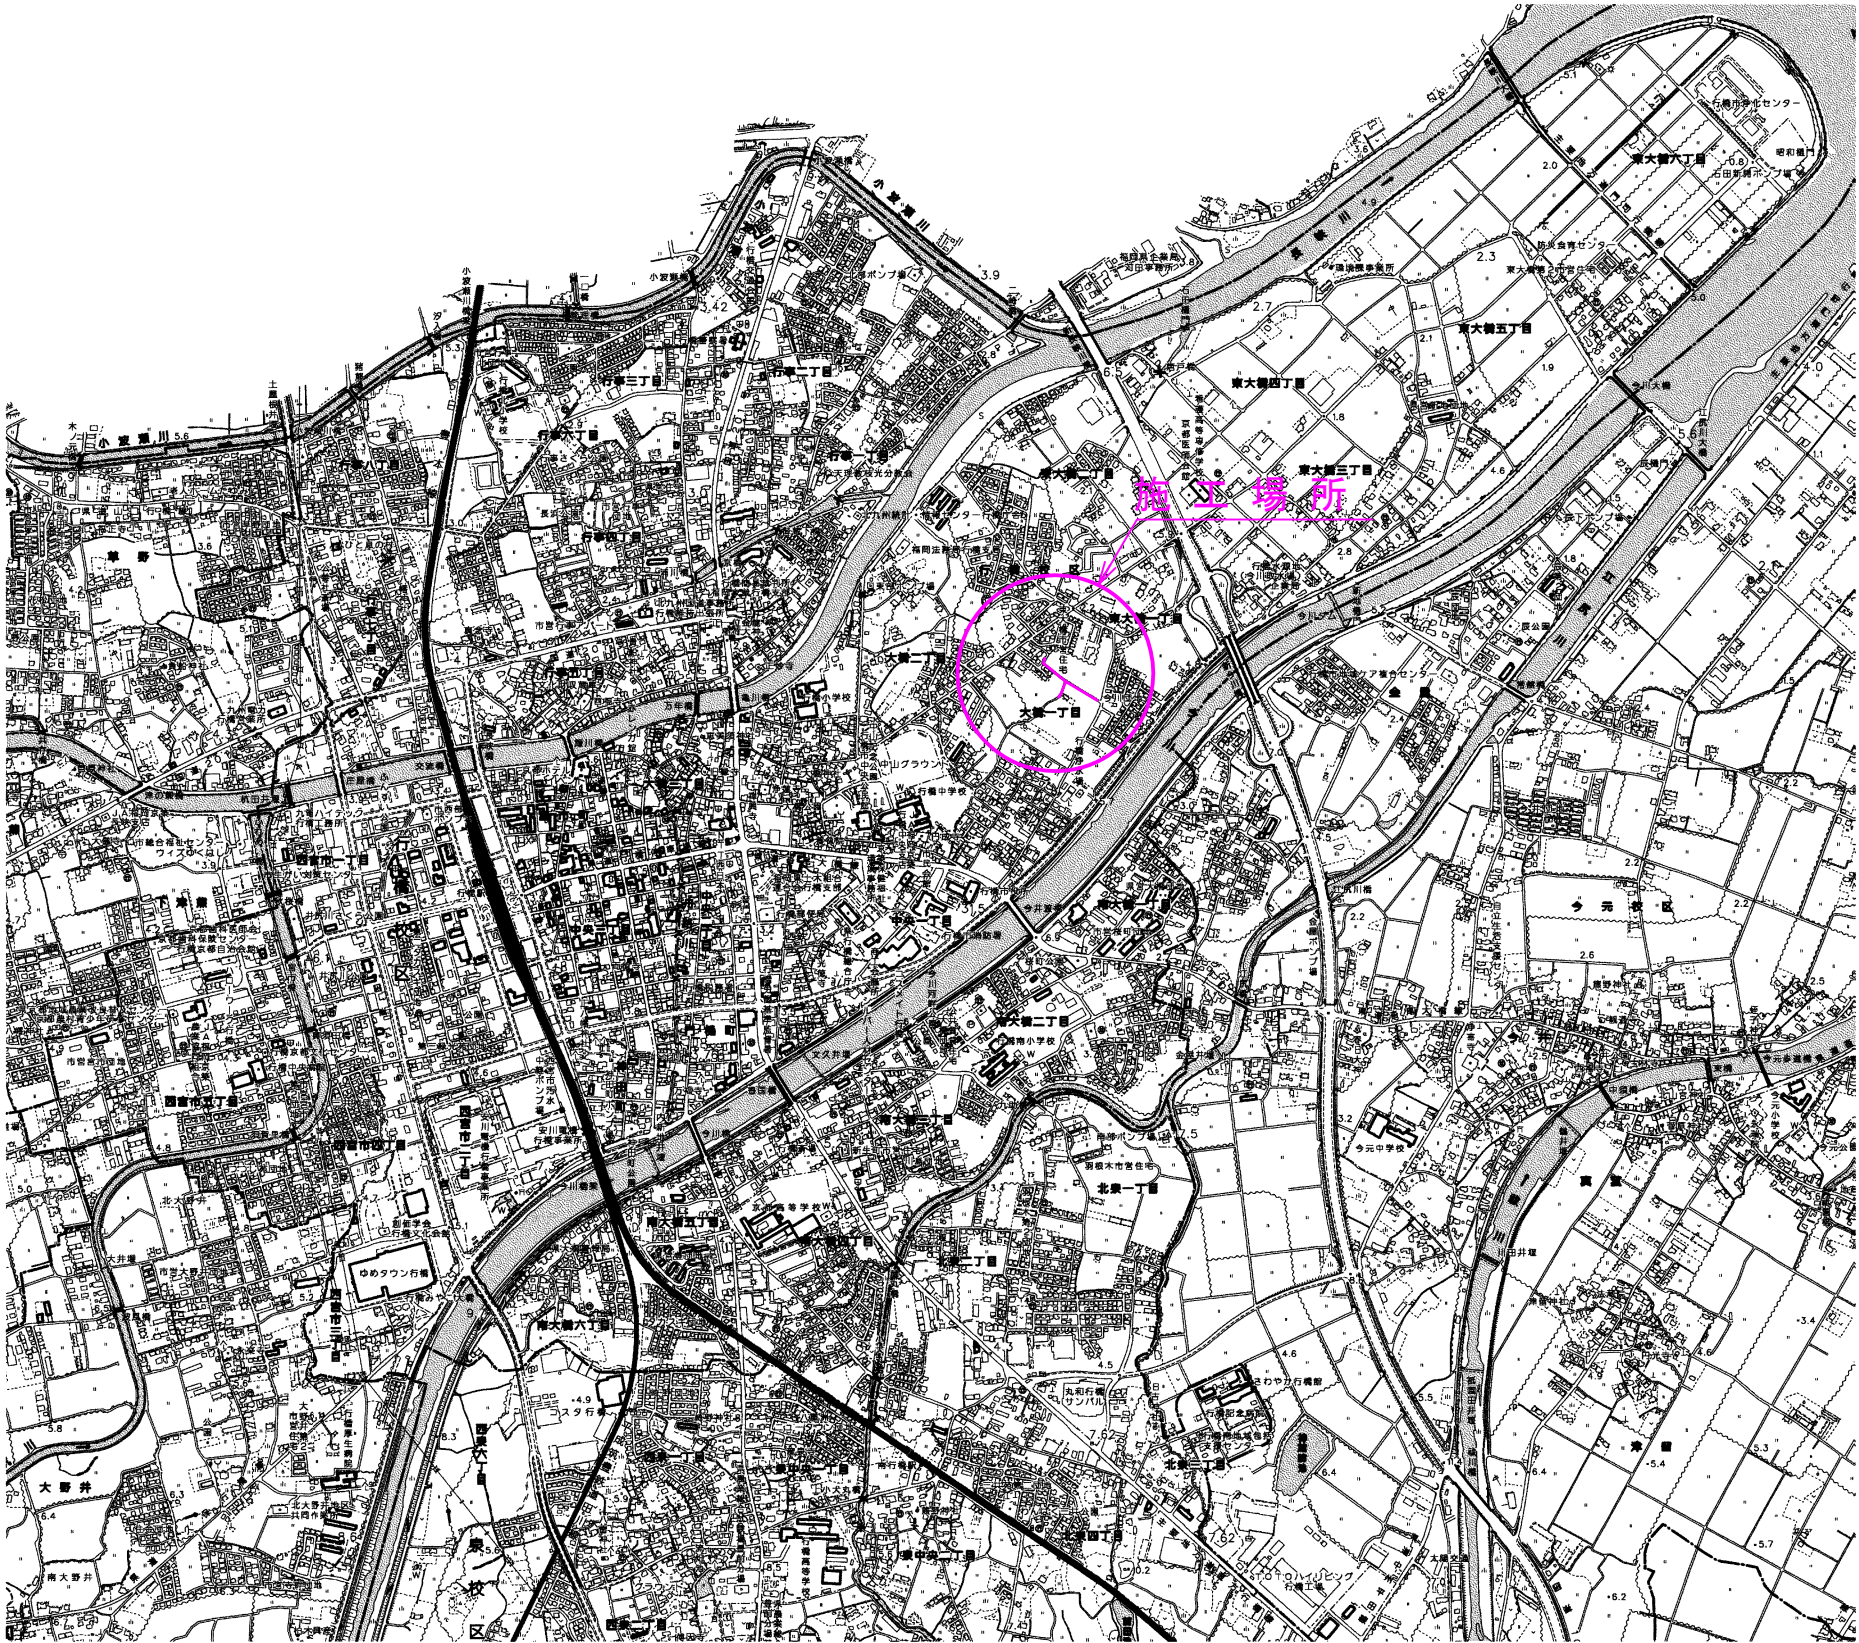


位置図

行 橋 市		
行橋市公共下水道事業		
工 事 年 度	令和元年度	
工 事 箇 所	東大橋一丁目	地内
工 事 名 称	行橋地区面整備汚水管渠築造工事（紙園町）	
路 線 番 号		
図 面 名 称	位置図	
図 面 番 号	全 6 葉 中 1 号	縮 尺

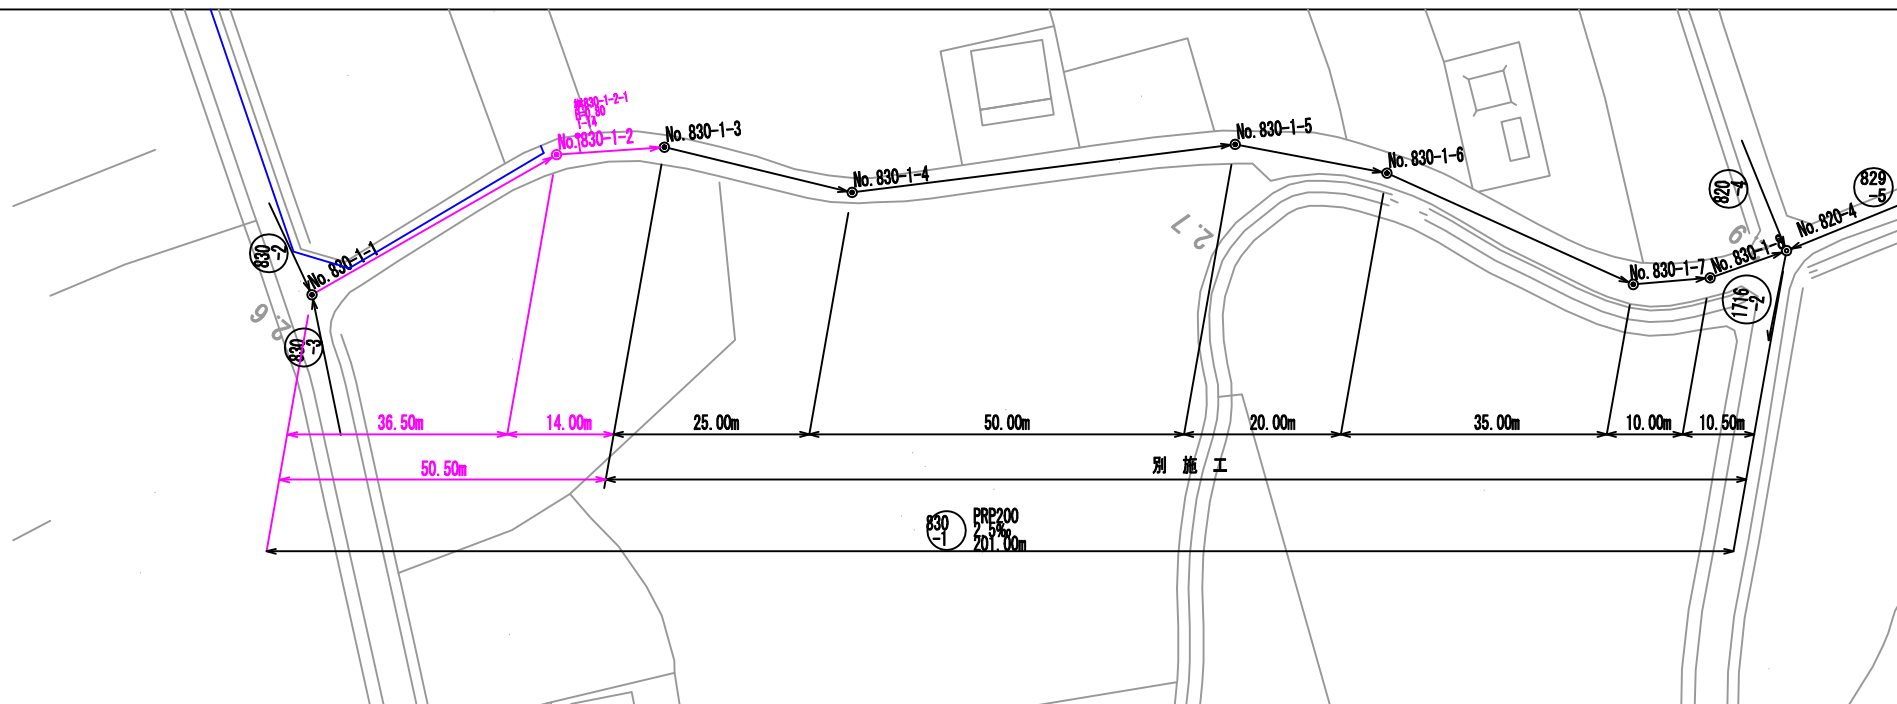




平面図 S=1:500

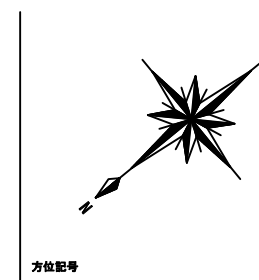



凡 例	
—○—	縦立2号マンホール
—●—	縦立1号マンホール
—○—	縦立0号マンホール
—●—	小型マンホール (塩ビ製)
—●—	汚水樹

行 橋 市			
行橋市公共下水道事業			
工事年度	令和元年度		
工事箇所	東大橋一丁目 地内		
工事名称	行橋地区面整備汚水管渠築造工事 (仮囲町)		
路線番号	(830)-1		
図面名称	平面図・縦断面図・横断面図		
図面番号全	6	葉中	2 号 縮尺 図 示

縦断面図 縦=1:100
横=1:500

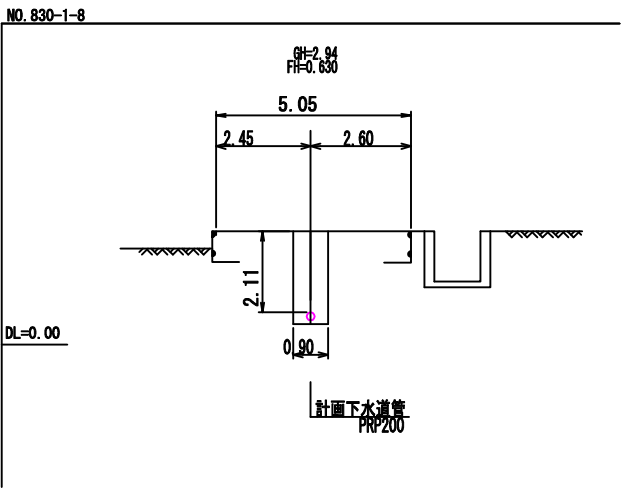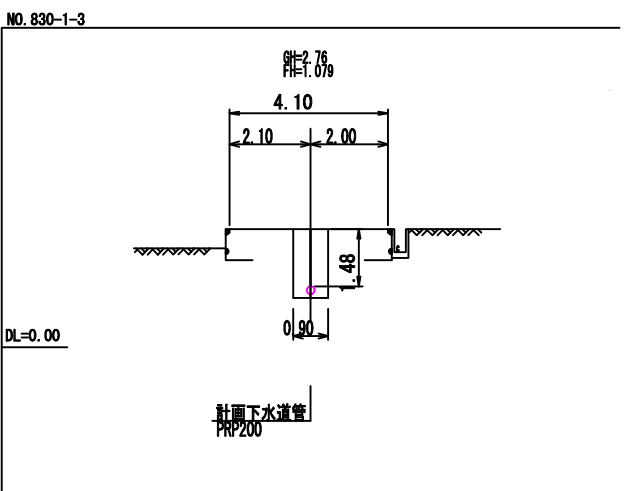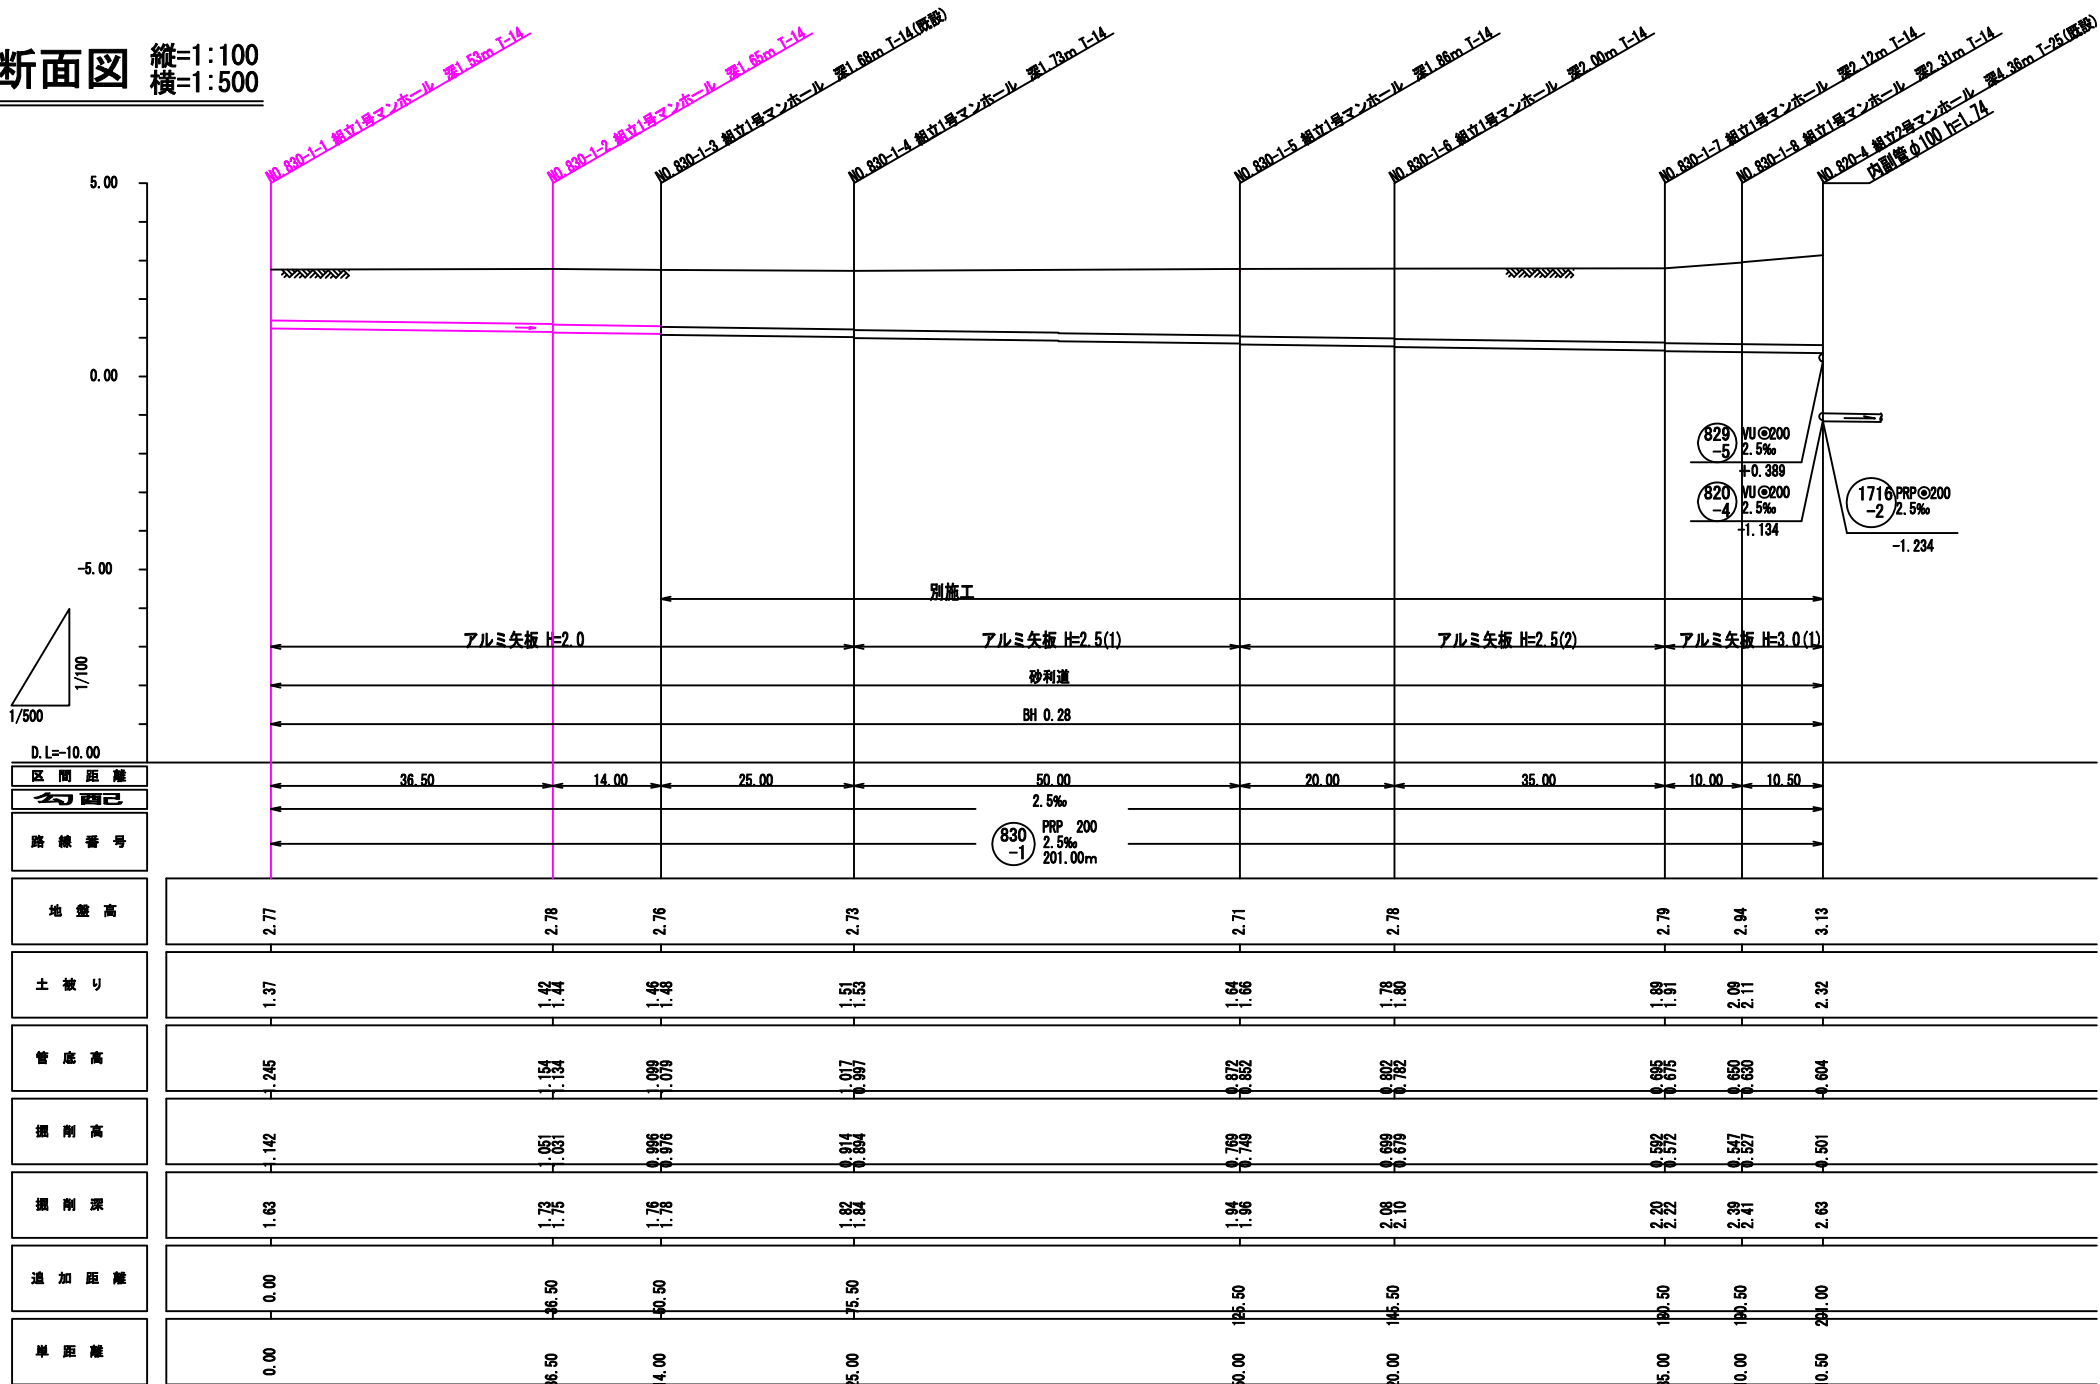




平面図 S=1:500

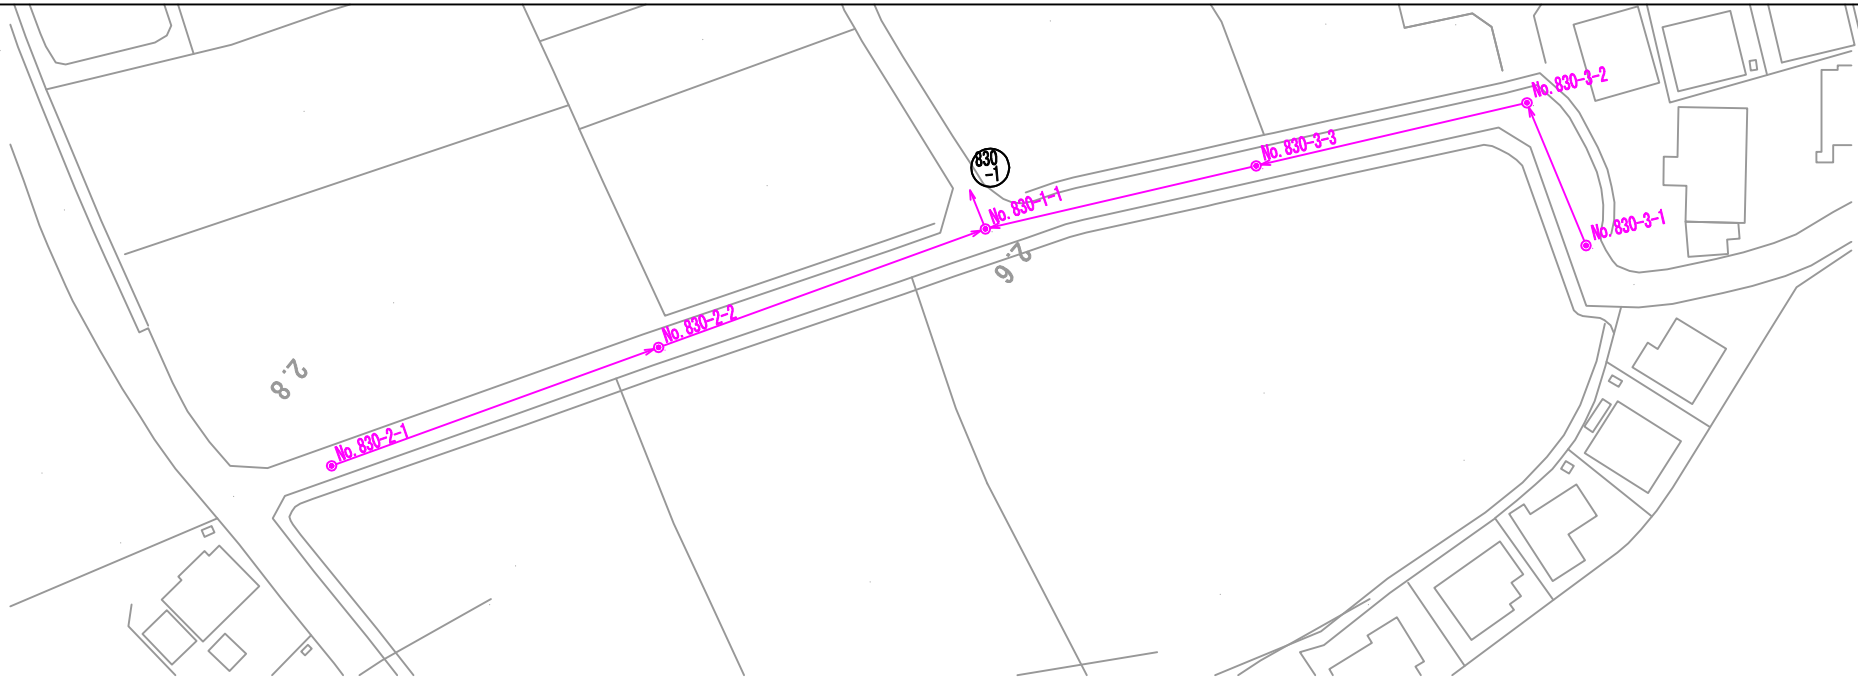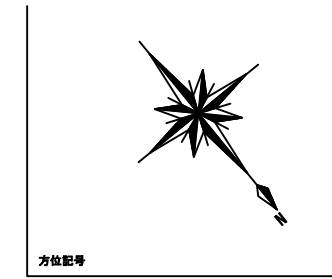

凡 例	
—●—	縦立2号マンホール
—●—	縦立1号マンホール
—○—	縦立0号マンホール
—●—	小型マンホール (塩ビ製)
—●—	汚水井

行 橋 市	
行橋市公共下水道事業	
工事年度	令和元年度
工事箇所	東大橋一丁目 地内
工事名称	行橋地区面整備汚水管渠築造工事 (概図)
路線番号	(830-2) (830-3)
図面名称	平面図・縦断面図・横断面図
図面番号全	6 葉中 3 号 縮 尺 図 示


縦断面図 縦=1:100
横=1:500

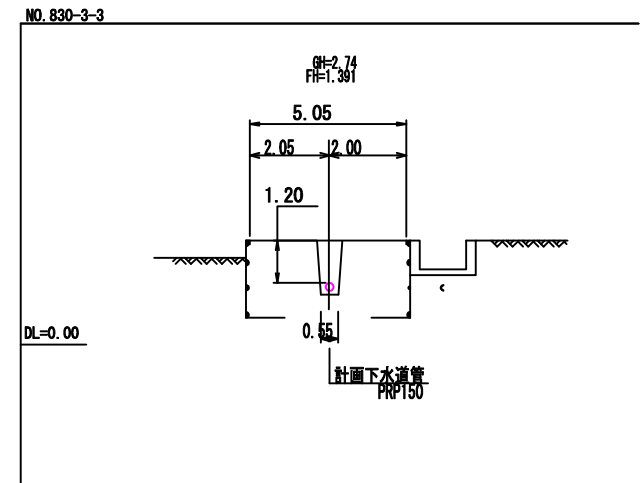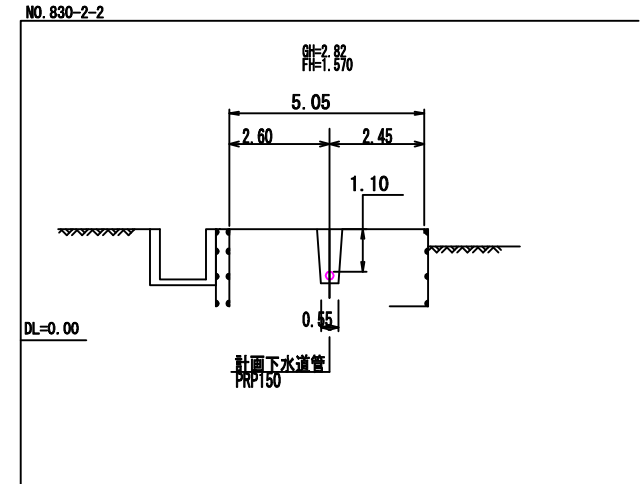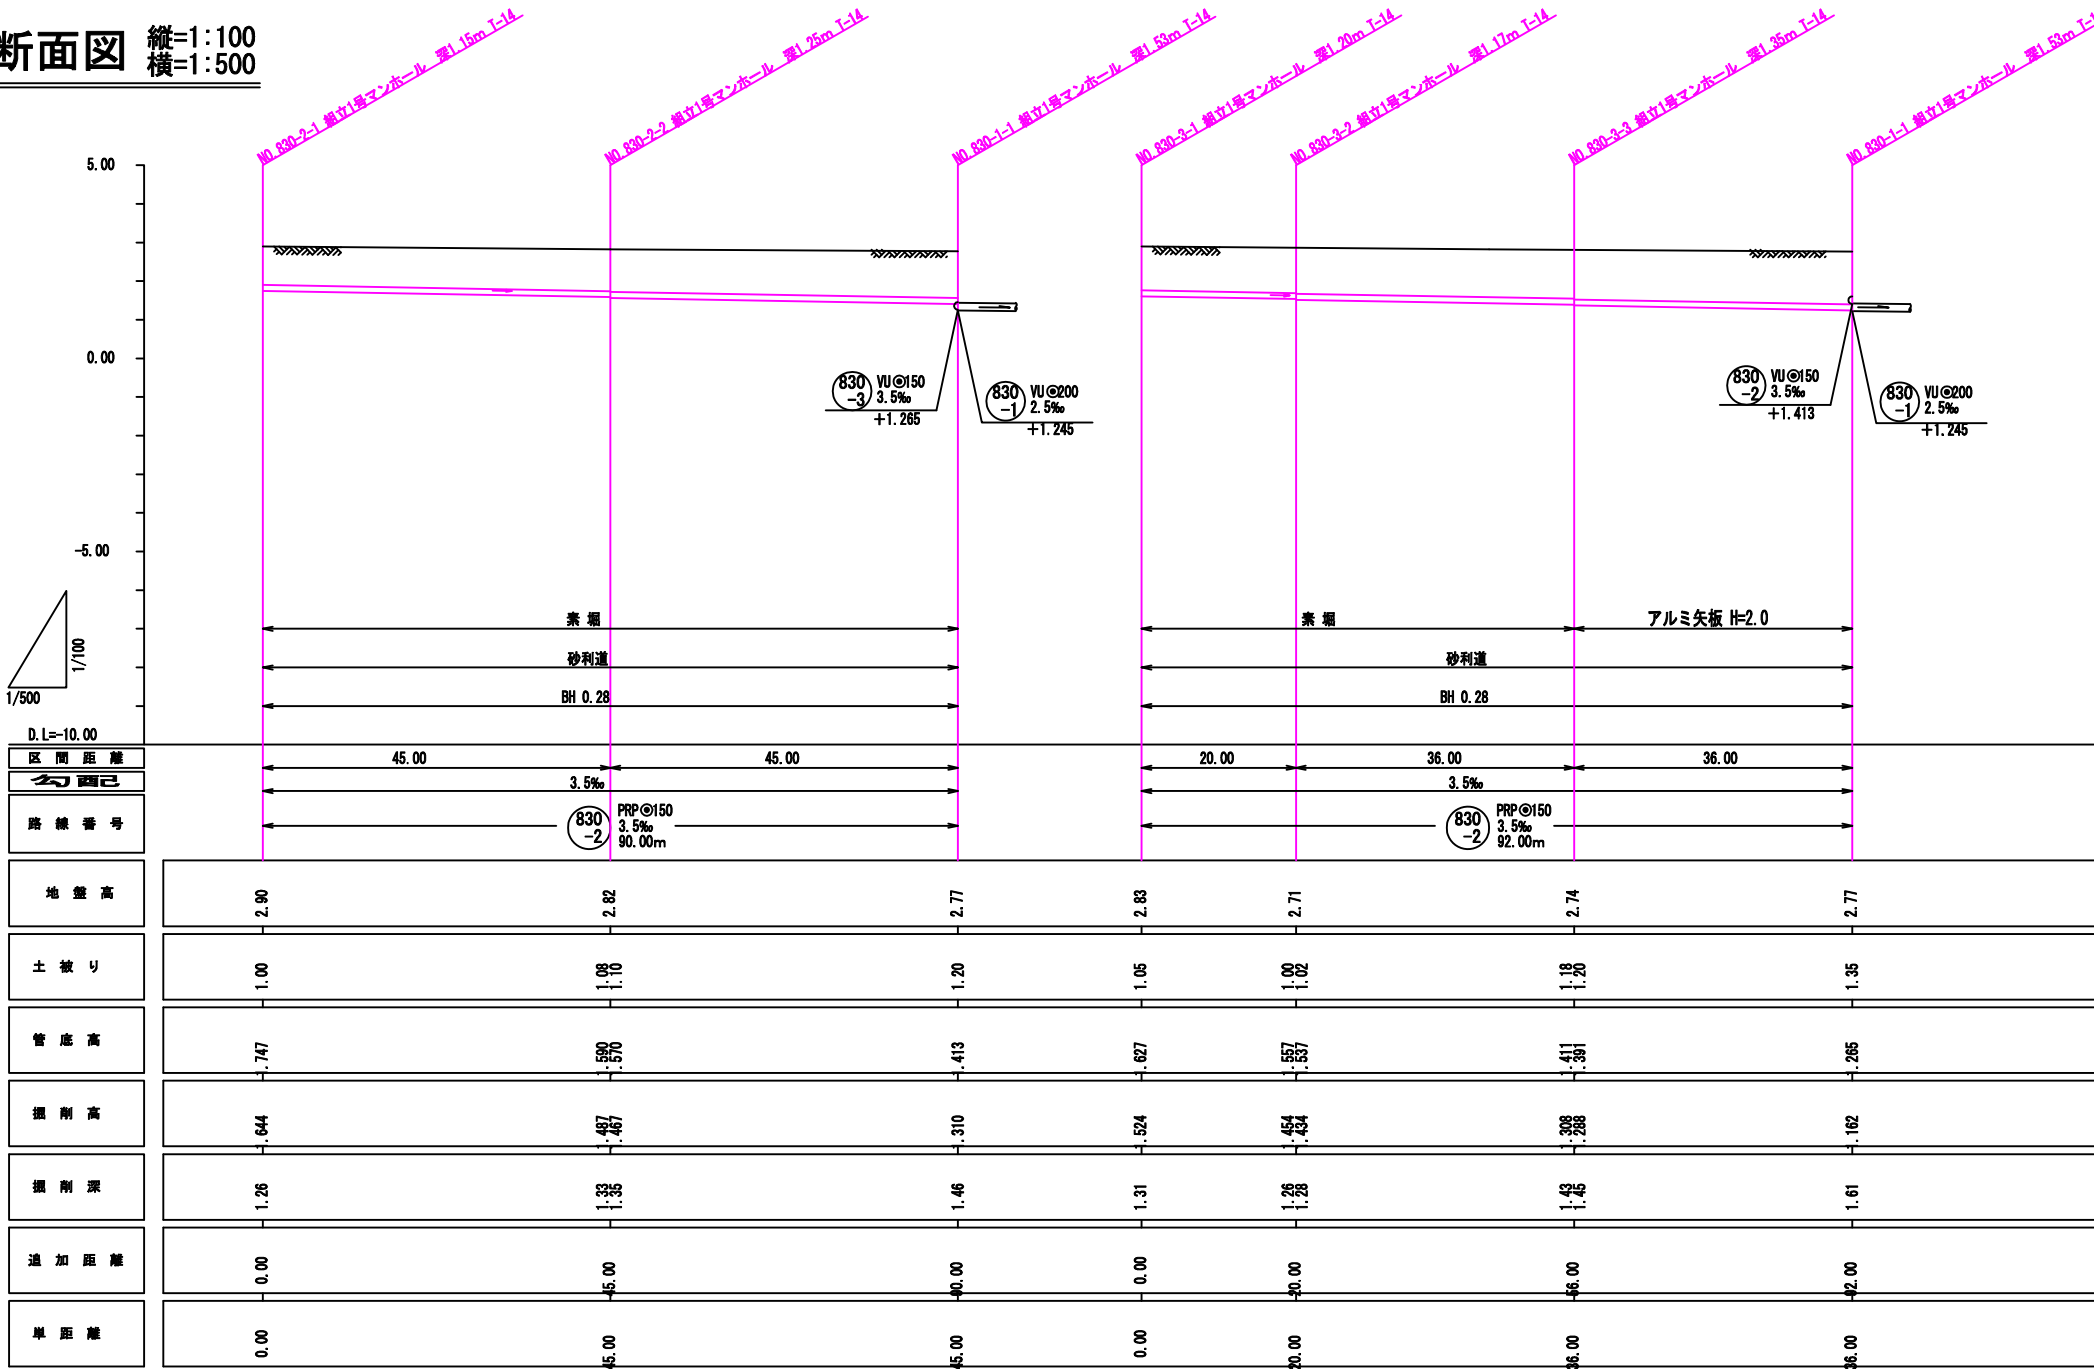


組立 1 号マンホール構造図 S=1:20

行 橋 市			
行橋市公共下水道事業			
工 事 年 度	令和元年度		
工 事 箇 所	東大橋一丁目 地内		
工 事 名 称	行橋地区面整備汚水管渠築造工事（紙園町）		
路 線 番 号			
図 面 名 称	マンホール構造図		
図 面 番 号	全 6 葉 中 4 号	縮 尺	S=1:20


平 面 図

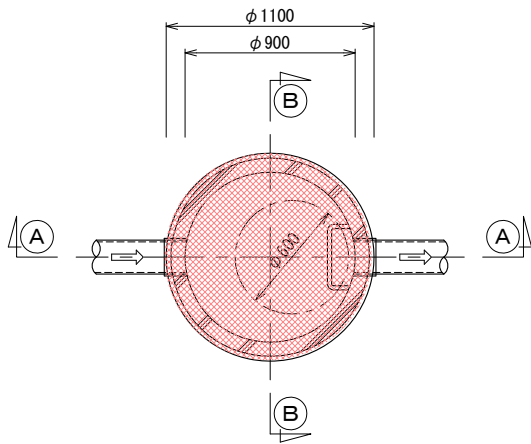


Ⓐ－Ⓐ 断面図

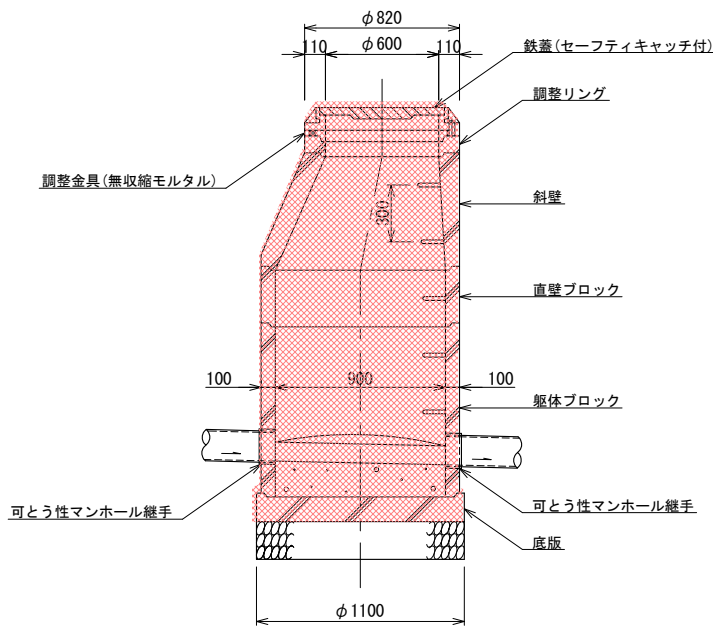

Ⓑ－Ⓑ 断面図


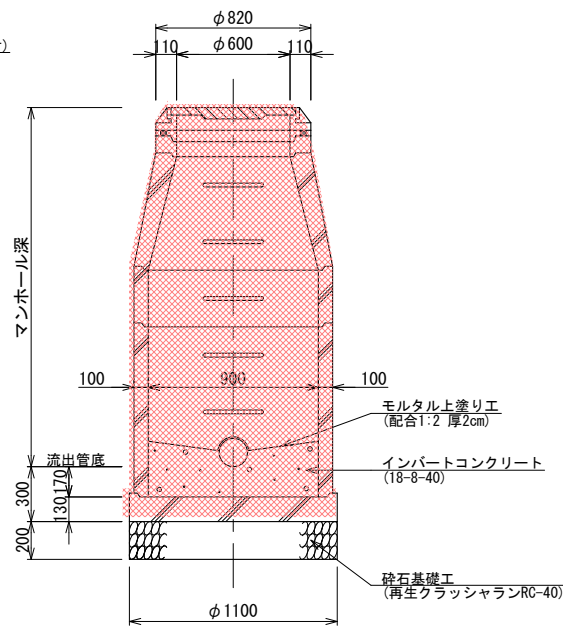


S=1:20

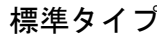


S=1:10

土留め 里道部

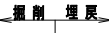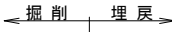

(RC-40 10)

 


行 橋 市			
行橋市公共下水道事業			
工 事 年 度	令和元年度		
工 事 箇 所	東大橋一丁目		地内
工 事 名 称	行橋地区面整備汚水管渠築造工事（紙面町		
路 線 番 号			
図 面 名 称	管布設標準断面図 舗装復旧図		
図面番号	全 6 葉 中 5 号	縮尺	図示

土留工標準図 S=1:30


行 橋 市			
行橋市公共下水道事業			
工 事 年 度	令和元年度		
工 事 箇 所	東大橋一丁目 地内		
工 事 名 称	行橋地区面整備汚水管渠築造工事（祇園町）		
路 線 番 号			
図 面 名 称	土留工標準図		
図 面 番 号	全 6 葉中 6 号	縮尺	S=1:30

平 面 図

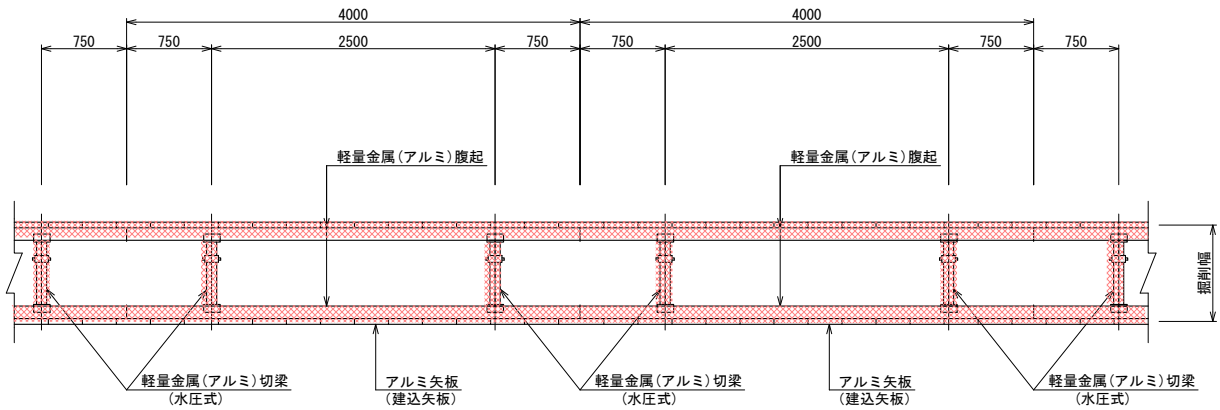

断 面 図

アルミ矢板建込 タイプ①
(アルミ矢板 L=2.00~2.50m)
(掘 削 深 1.50<H≤2.00m)

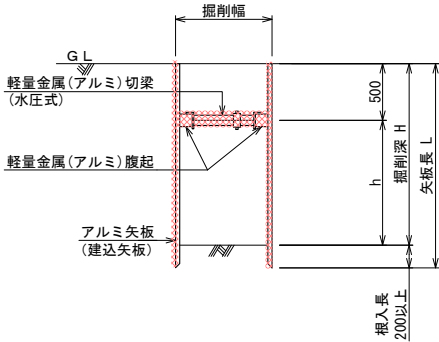

アルミ矢板(建込矢板)

掘削深	矢板長	支保材 段数	根入れ
1.50<H≤1.80m	2.00m	1段	20cm以上
1.80<H≤2.00m	2.50m	1段	
2.00<H≤2.30m	2.50m	2段	
2.30<H≤2.80m	3.00m	2段	
2.80<H≤3.30m	3.50m	2段	