

# 位置図

利用者:yuku




行橋市大字金屋付近

縮尺 1 / 25,000 | 750m | 平26情使、第333号

# 位置図(拡大図)

利用者:yuku

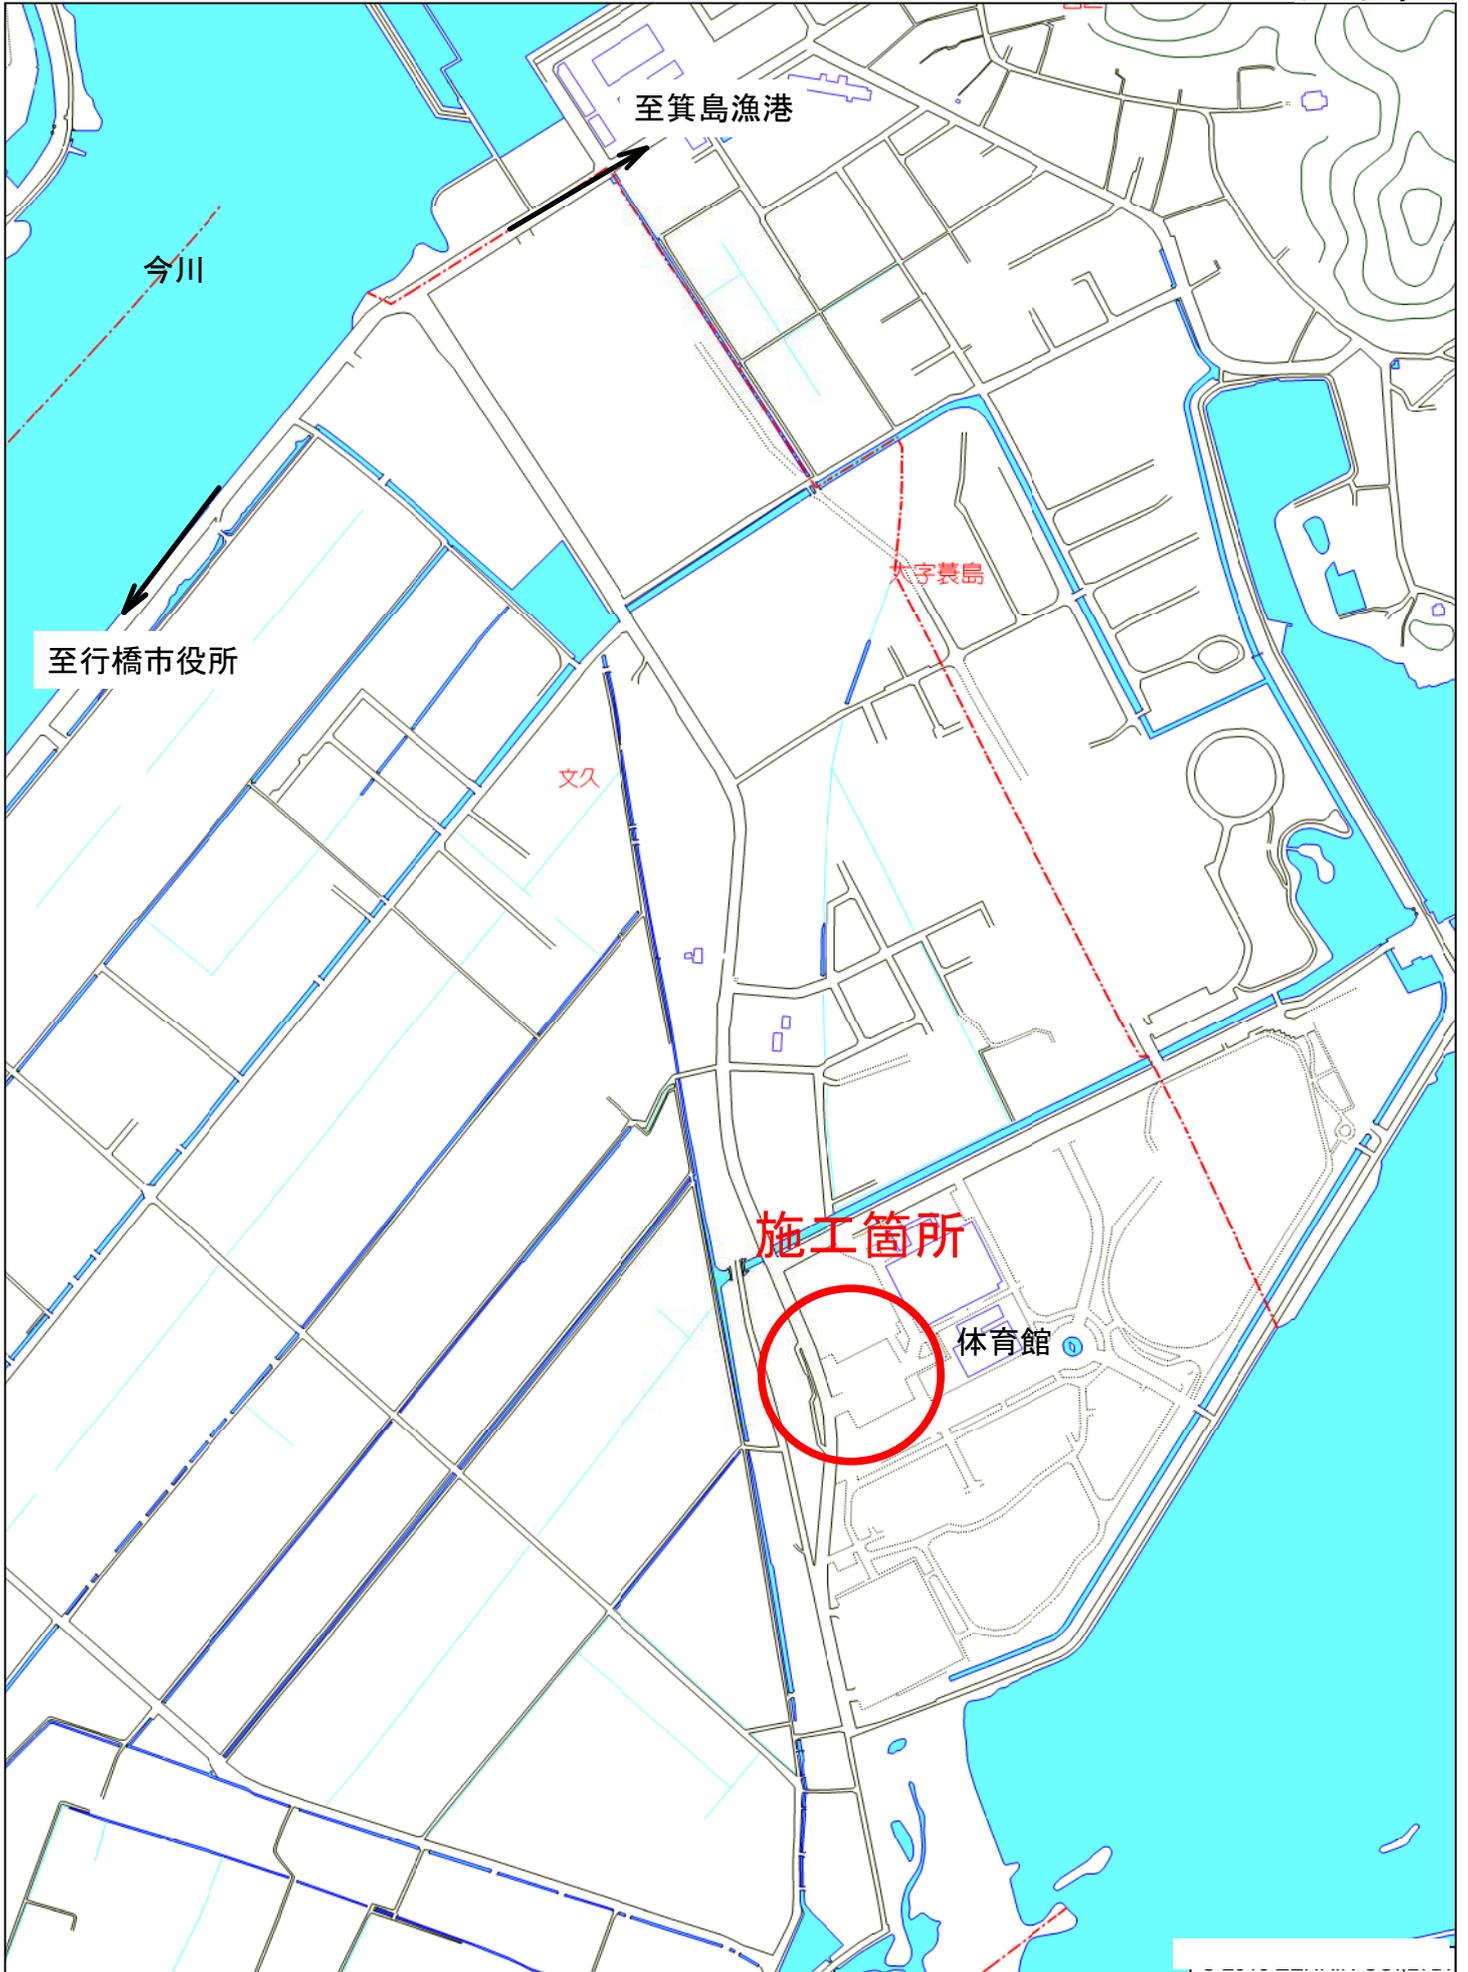


行橋市大字今井付近

縮尺 1 / 6,000 | 180m

# 行橋都市公園広場更新工事

## 目次

位置図

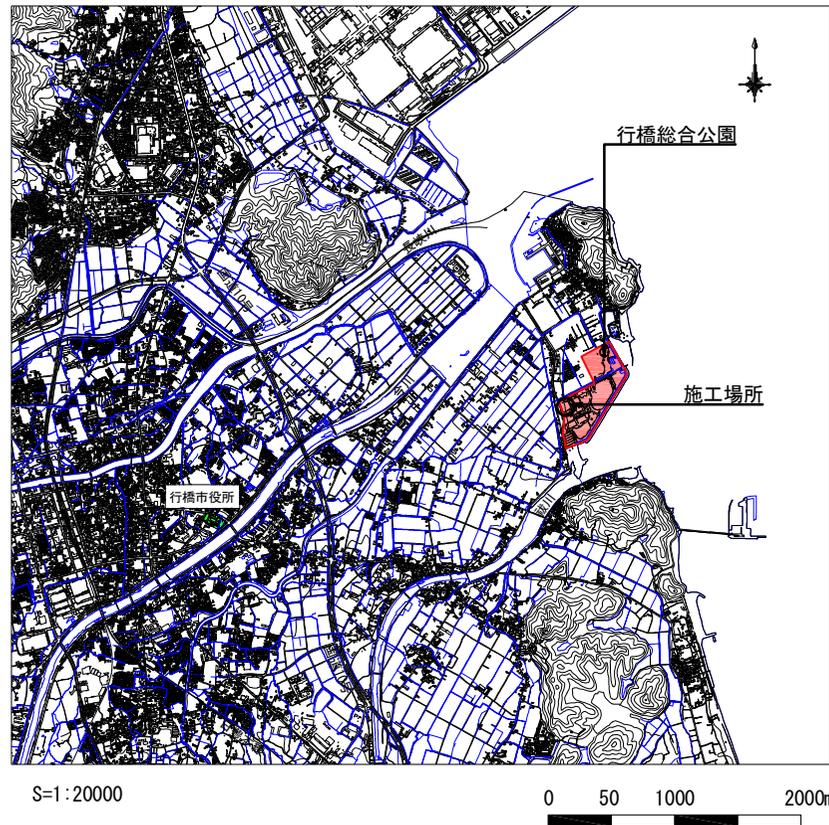


番号	図面名称	縮尺	備考
1	撤去平面図	S=1:250 (A1) S=1:500 (A3)	
2	地割図	S=1:250 (A1) S=1:500 (A3)	
3	計画高図	S=1:250 (A1) S=1:500 (A3)	
4	施設平面図	S=1:250 (A1) S=1:500 (A3)	
5	縦断図	V=1:100 H=1:250 (A1) V=1:200 H=1:500 (A3)	
6	計画横断図-1	S=1:100 (A1) S=1:200 (A3)	
7	計画横断図-2	S=1:100 (A1) S=1:200 (A3)	
8	計画横断図-3	S=1:100 (A1) S=1:200 (A3)	
9	詳細図-1	S=1:10 (A1) S=1:20 (A3)	
10	詳細図-2	図示	

# 撤去平面図

S=1:250 (A1)  
S=1:500 (A3)


工事年度	令和 年 度 起 工 第 号 工 区
工 事 名	行橋都市公園広場更新工事
路 線 名	行橋総合公園
工事箇所	行 橋 市 大 字 今 井
図 面 名	撤 去 平 面 図
縮 尺	S=1:250 (A1) S=1:500 (A3) 図面番号 全 10 葉之内 1 号
事務所名	行 橋 市 役 所
認可	当初 第 回変更
実施	当初 第 回変更
査定	当初 第 回変更

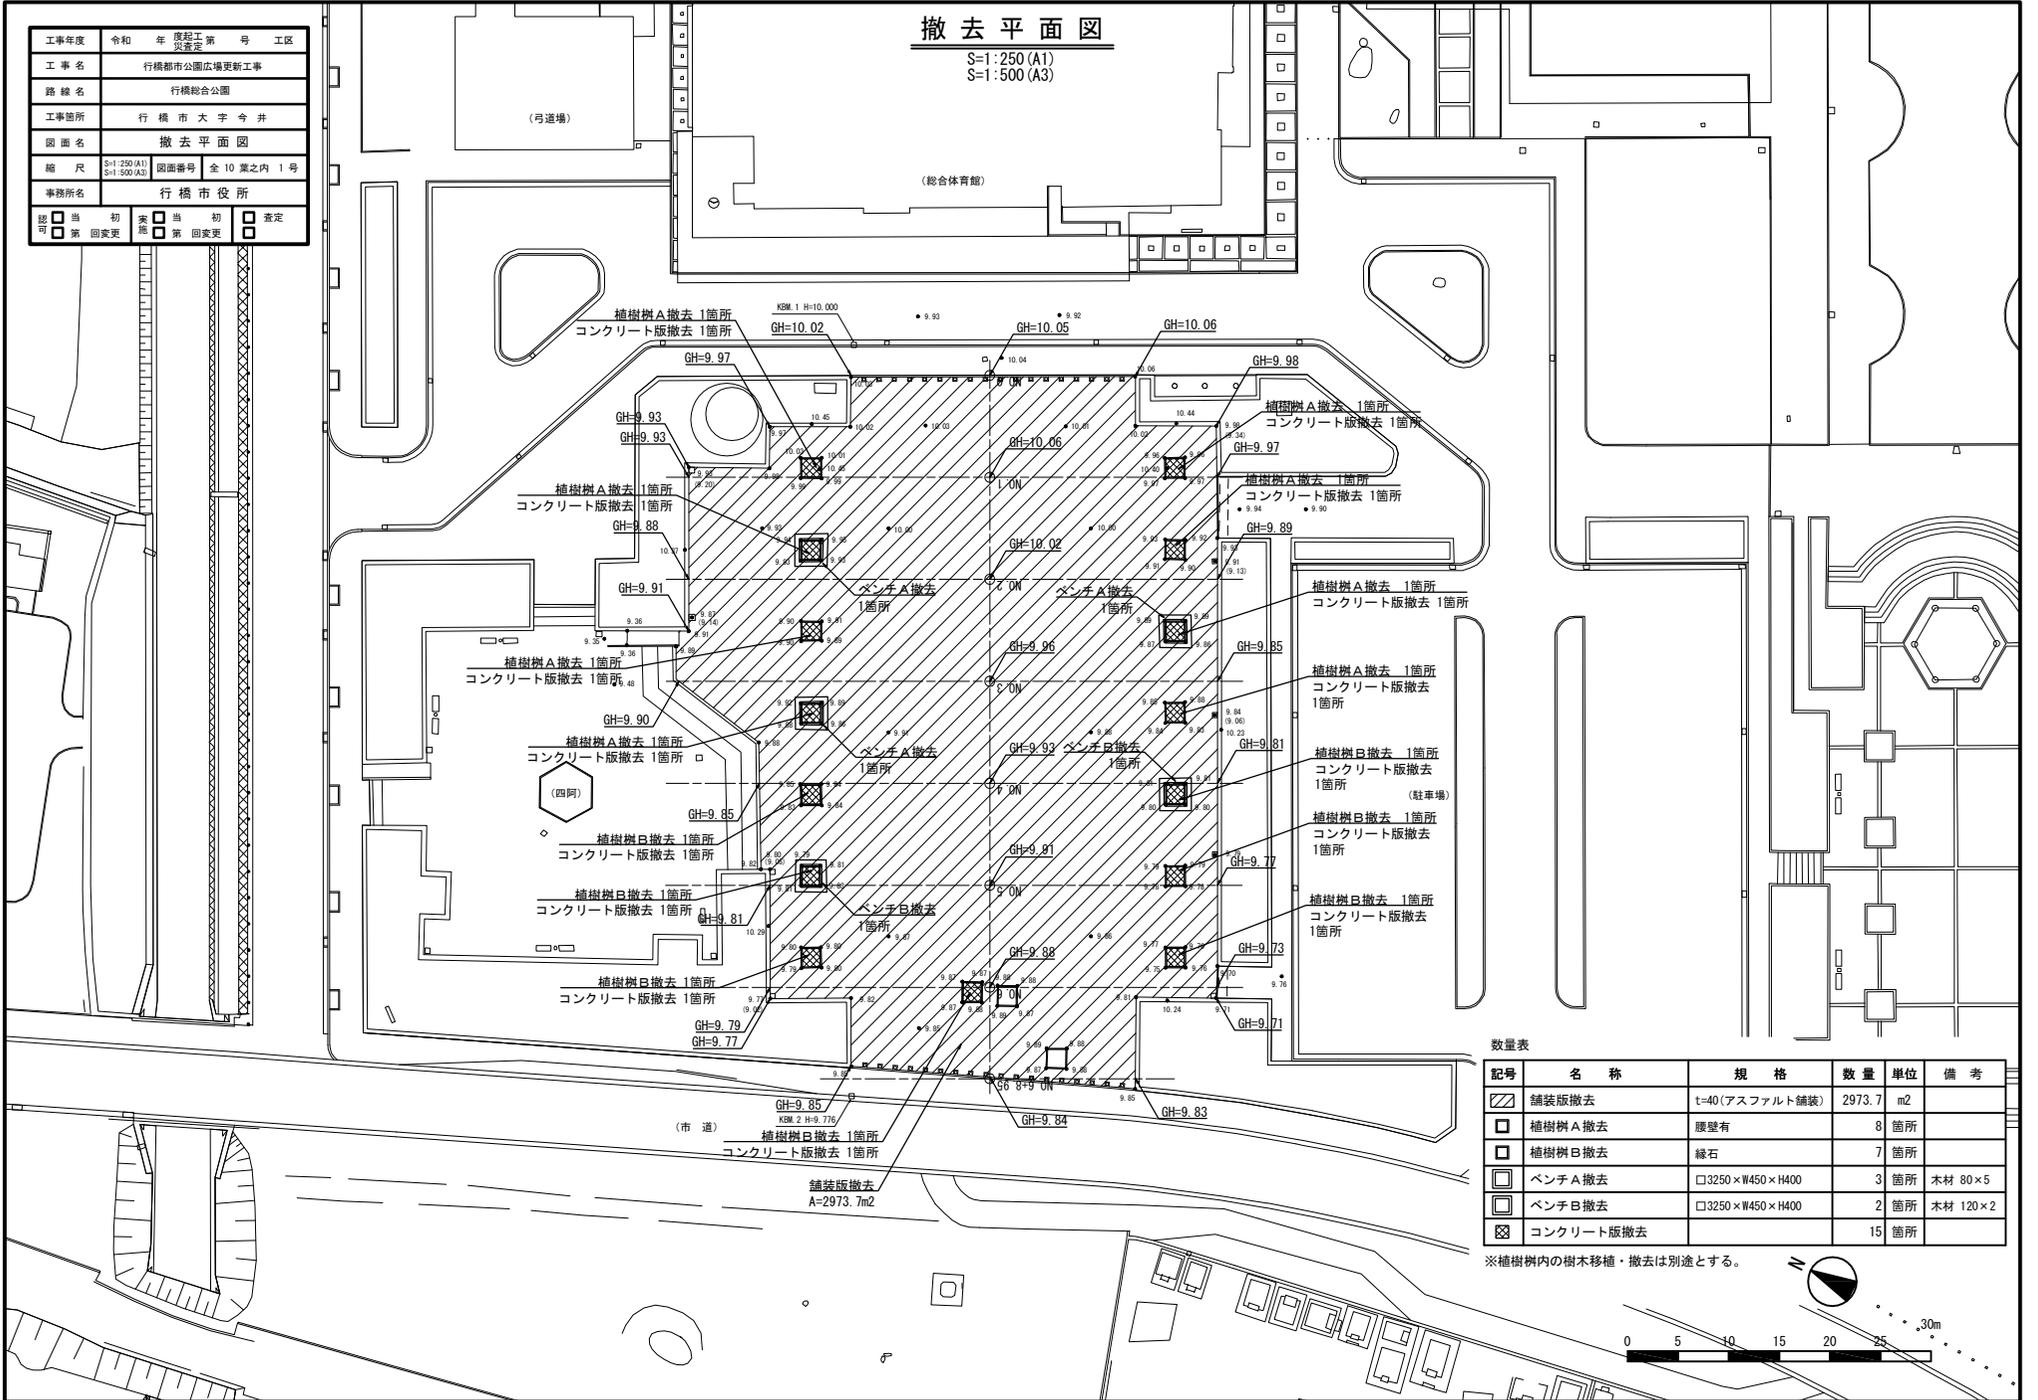

数量表

記号	名 称	規 格	数 量	単 位	備 考
	舗装版撤去	t=40(アスファルト舗装)	2973.7	m <sup>2</sup>	
	植樹樹A撤去	腰壁有	8	箇所	
	植樹樹B撤去	縁石	7	箇所	
	ベンチA撤去	□3250×W450×H400	3	箇所	木材 80×5
	ベンチB撤去	□3250×W450×H400	2	箇所	木材 120×2
	コンクリート版撤去		15	箇所	

※植樹樹内の樹木移植・撤去は別途とする。


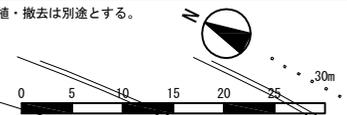




工事年度	令和	年度起工	第	号	工区
工事名	行橋総合公園整備工事(仮)				
路線名					
工事箇所	行橋市大字養鳥				
図面名	計画高図				
縮尺	S=1:250(A1) S=1:500(A3)	図面番号	全10葉之内3号		
事務所名	行橋市役所				
認可	<input type="checkbox"/> 当初	<input type="checkbox"/> 当初	<input type="checkbox"/> 当初	<input type="checkbox"/> 当初	<input type="checkbox"/> 決定
	<input type="checkbox"/> 第1回変更	<input type="checkbox"/> 第1回変更	<input type="checkbox"/> 第1回変更	<input type="checkbox"/> 第1回変更	<input type="checkbox"/> 決定

# 計画高図


S=1:250(A1)  
S=1:500(A3)

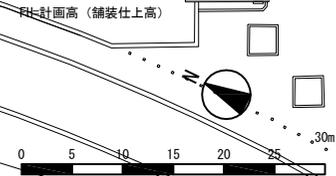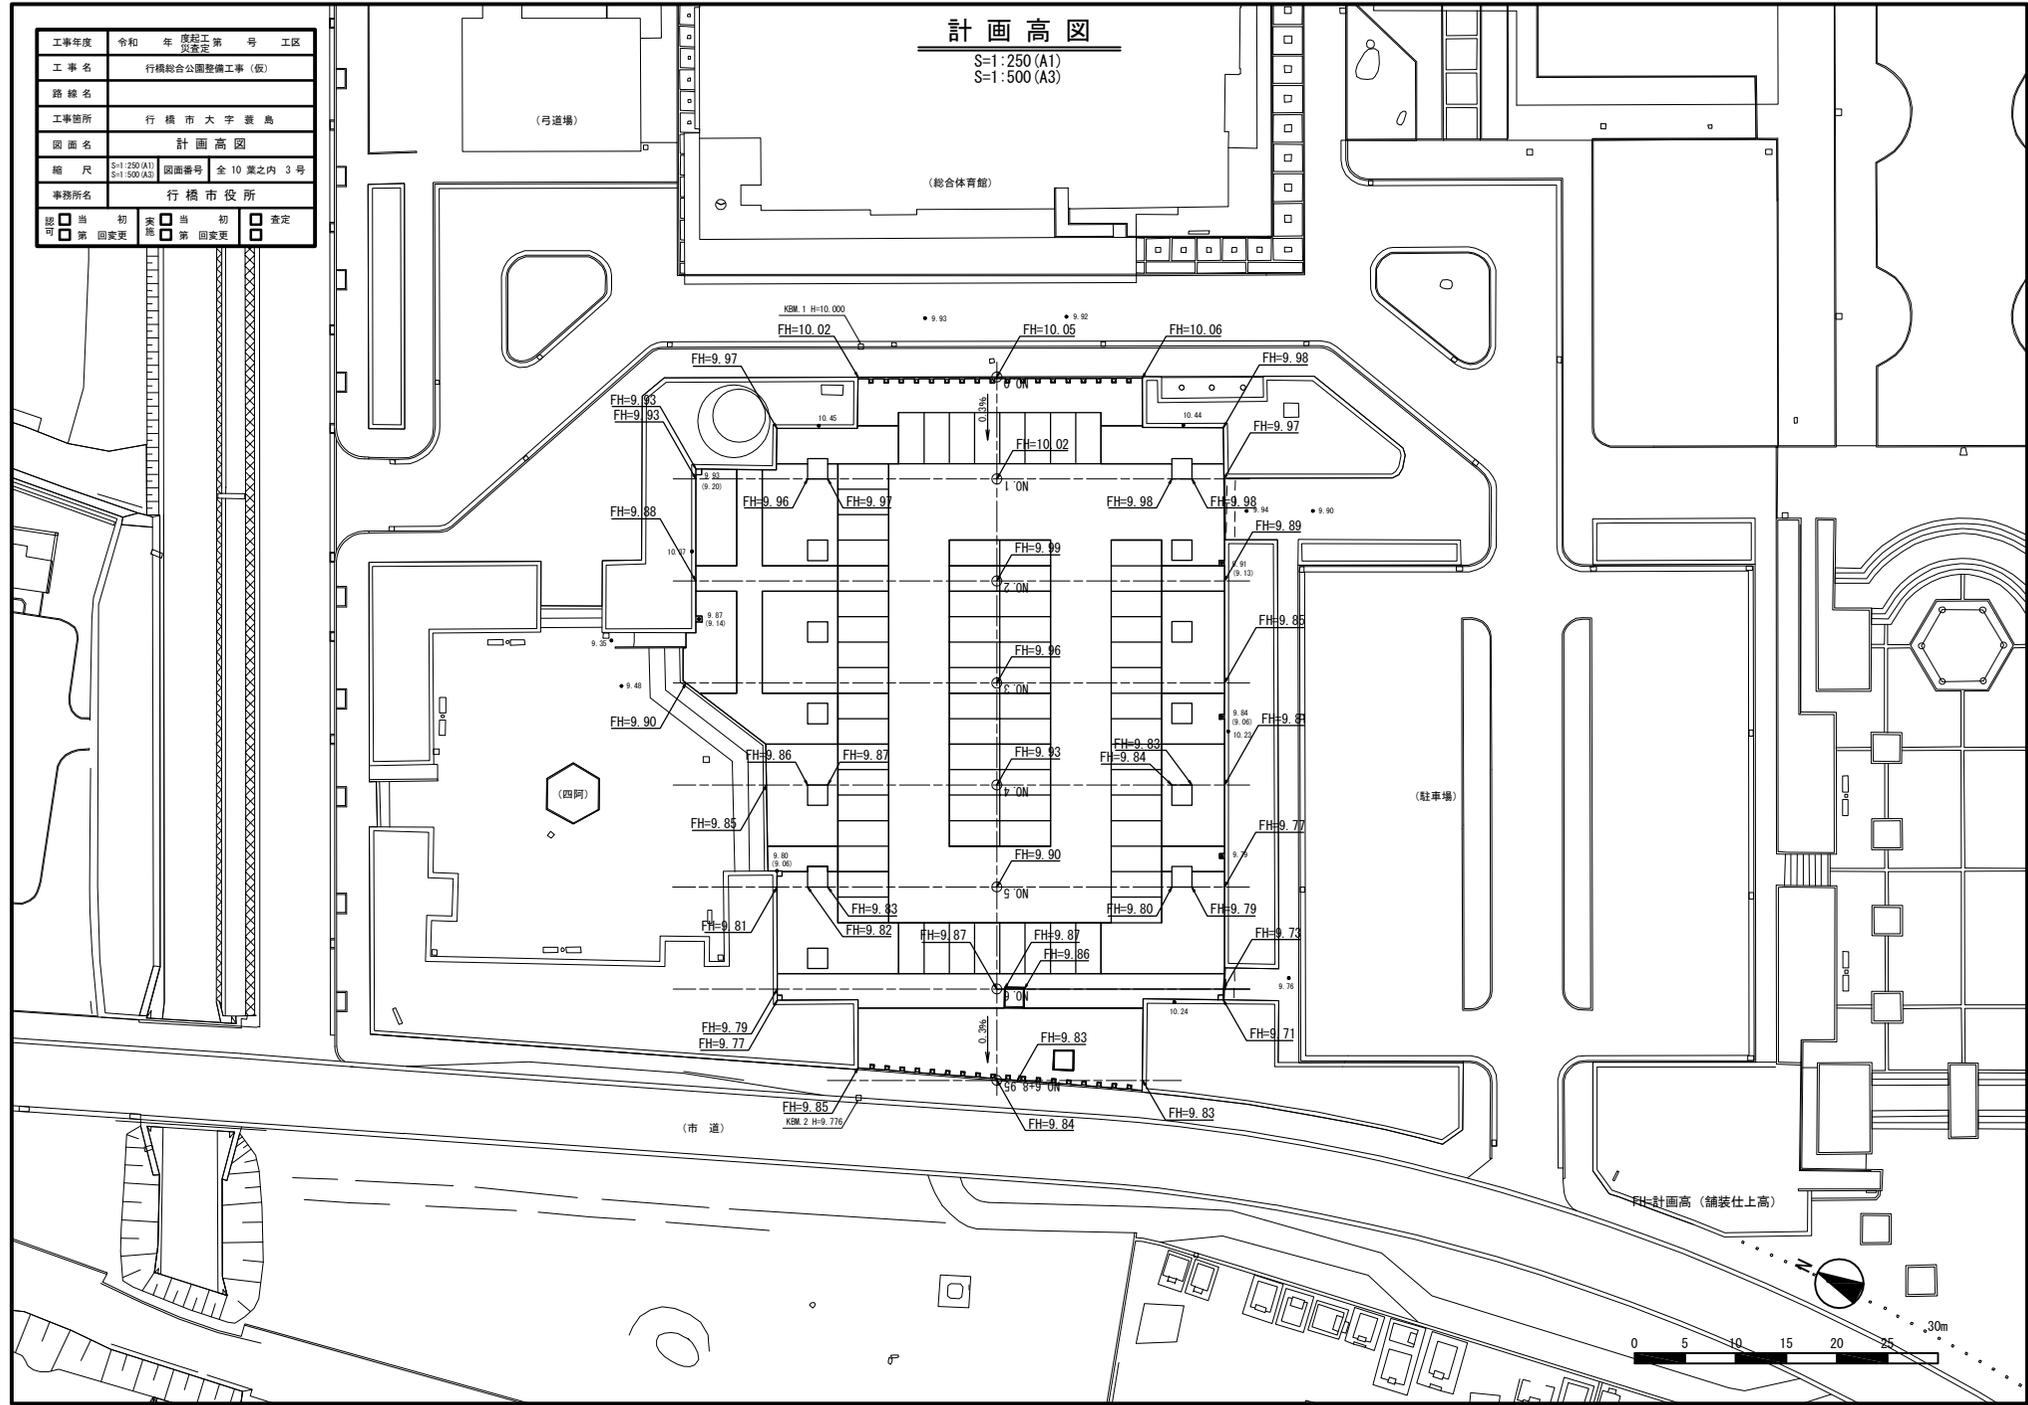

工事年度	令和 年	度起工 第 号	工区
工事名	行橋都市公園広場更新工事		
路線名	行橋総合公園		
工事箇所	行橋市大字今井		
図面名	施設平面図		
縮尺	S=1:250 (A1) S=1:500 (A3)	図面番号	全 10 葉之内 4 号
事務所名	行橋市役所		
認可	<input type="checkbox"/> 当初 <input type="checkbox"/> 第 回変更	実施	<input type="checkbox"/> 当初 <input type="checkbox"/> 第 回変更
	<input type="checkbox"/> 未定		<input type="checkbox"/> 未定

## 施設平面図


S=1:250 (A1)  
S=1:500 (A3)

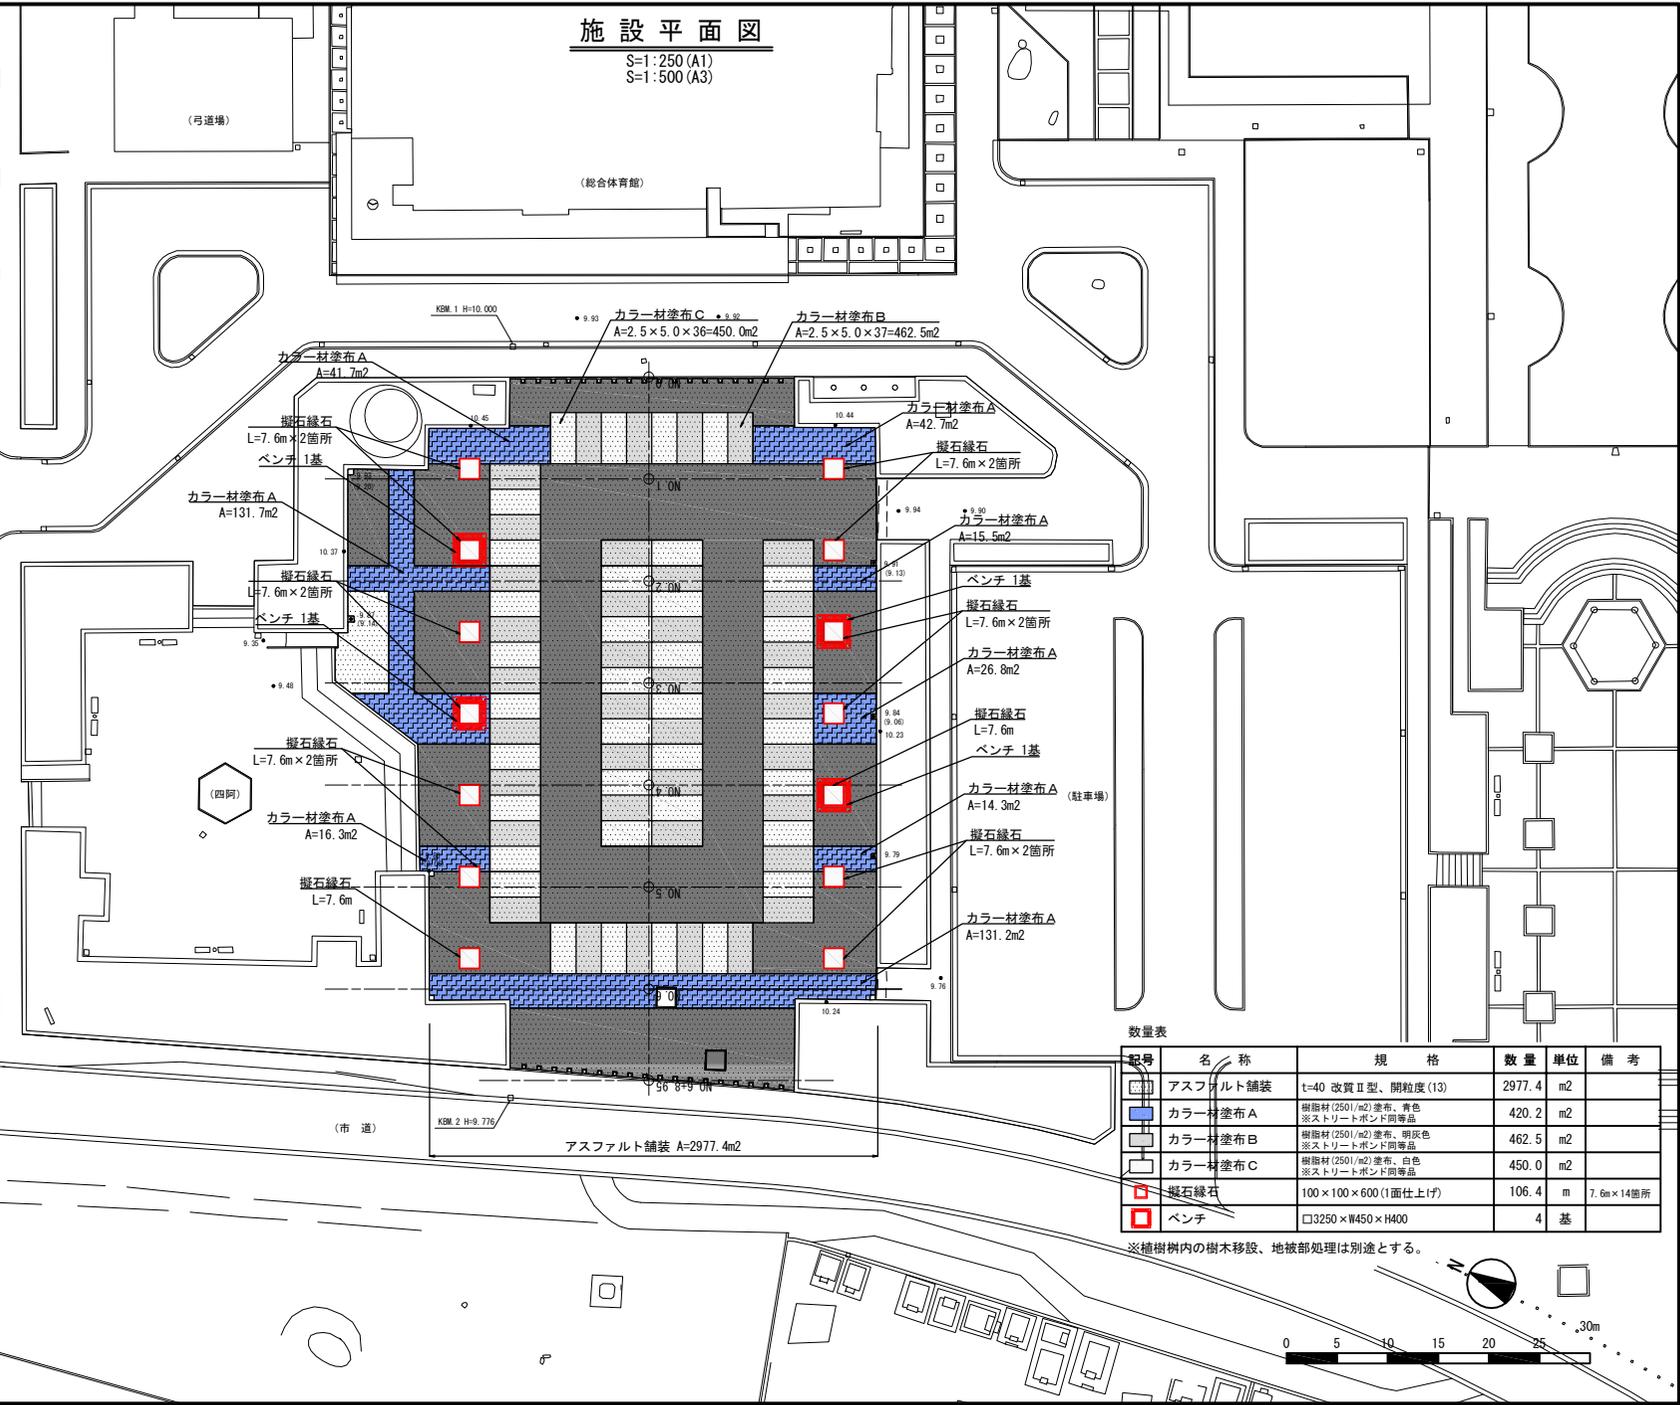

数量表

記号	名称	規格	数量	単位	備考
■	アスファルト舗装	t=40 改質Ⅱ型、開粒度(13)	2977.4	m <sup>2</sup>	
■	カラー材塗布 A	樹脂材(250/μ2)塗布、青色 ※ストリートポンド同等品	420.2	m <sup>2</sup>	
■	カラー材塗布 B	樹脂材(250/μ2)塗布、銅灰色 ※ストリートポンド同等品	462.5	m <sup>2</sup>	
■	カラー材塗布 C	樹脂材(250/μ2)塗布、白色 ※ストリートポンド同等品	450.0	m <sup>2</sup>	
■	搬石緑石	100×100×600(1面仕上げ)	106.4	m	7.6m×14箇所
■	ベンチ	□3250×W450×H400	4	基	


※植樹樹内の樹木移設、地被部処理は別途とする。

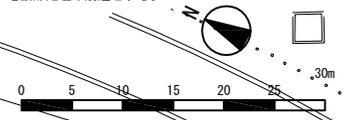

工事年度	令和	年度起工 災査定	第	号	工区
工事名	行橋都市公園広場更新工事				
路線名	行橋総合公園				
工事箇所	行橋市大字今井				
図面名	縦断図				
縮尺	1/1,200 (A1) 1/1,200 (A2) 1/1,200 (A3)	図面番号	全 10 葉之内 5 号		
事務所名	行橋市役所				
認可	<input type="checkbox"/> 当初 <input type="checkbox"/> 第 回変更	実施	<input type="checkbox"/> 当初 <input type="checkbox"/> 第 回変更	<input type="checkbox"/> 査定	

縦断図

V=1:100 H=1:250 (A1)  
V=1:200 H=1:500 (A3)

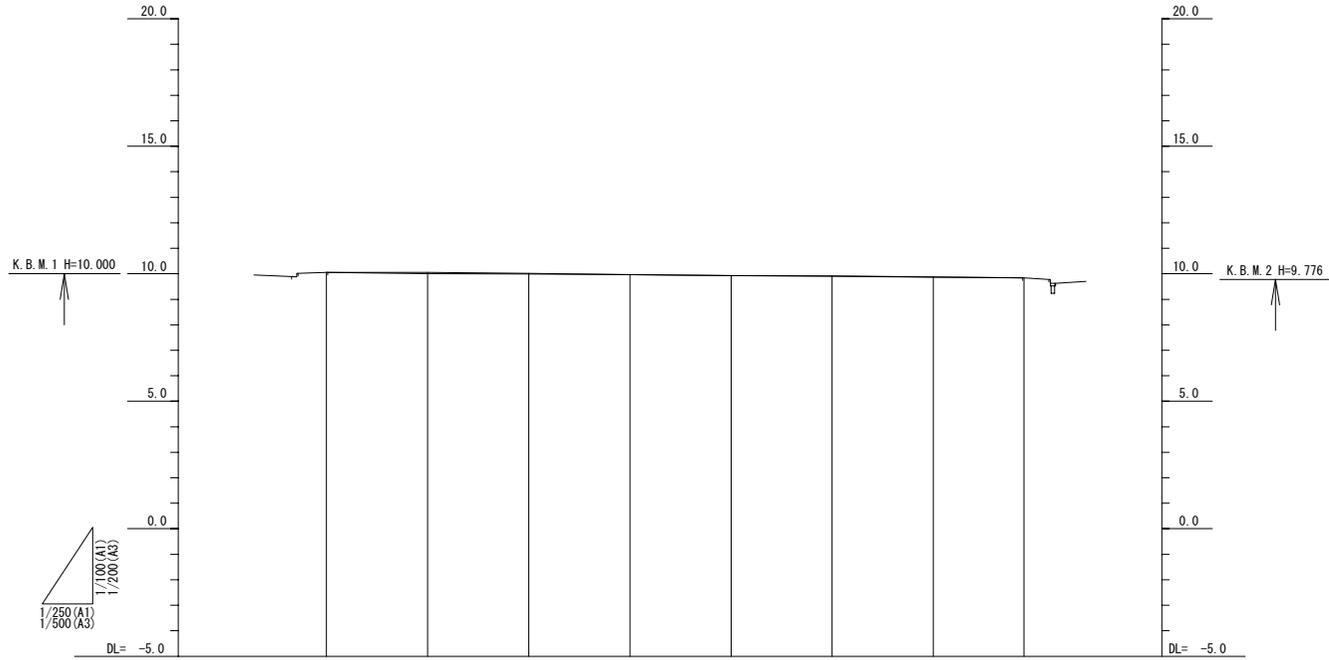

勾配図	10.05 ————— 9.84 0.3%							
盛土	-							
切土	-							
計画高	10.05	10.02	9.99	9.96	9.93	9.90	9.87	9.84
地盤高	10.05	10.06	10.02	9.96	9.93	9.91	9.88	9.84
追加距離	0.00	10.00	20.00	30.00	40.00	50.00	60.00	68.95
単距離	0.00	10.00	10.00	10.00	10.00	10.00	10.00	8.95
測点	NO.0	NO.1	NO.2	NO.3	NO.4	NO.5	NO.6	+ 8.95

工事年度	令和	年度起工 災査定	第	号	工区
工事名	行橋都市公園広域更新工事				
路線名	行橋総合公園				
工事箇所	行橋市大字今井				
図面名	計画横断面図-1				
縮尺	S=1:100(A1) S=1:200(A3)	図面番号	全10葉之内6号		
事務所名	行橋市役所				
認可	<input type="checkbox"/> 当初 <input type="checkbox"/> 第 回変更	実施	<input type="checkbox"/> 当初 <input type="checkbox"/> 第 回変更	<input type="checkbox"/> 査定	


# 計画横断面図-1

S=1:100(A1)  
S=1:200(A3)

FH=計画高(舗装仕上高)


NO.2  
GH=10.02  
FH=9.99

種別	数量	
機械掘削	m2 0.4	
路体盛土	W<2.5	m2 -
	W≥2.5、W<4.0	m2 -
路体盛土	W≥4.0	m2 -
	切土法面整形	m -
盛土法面整形	m -	

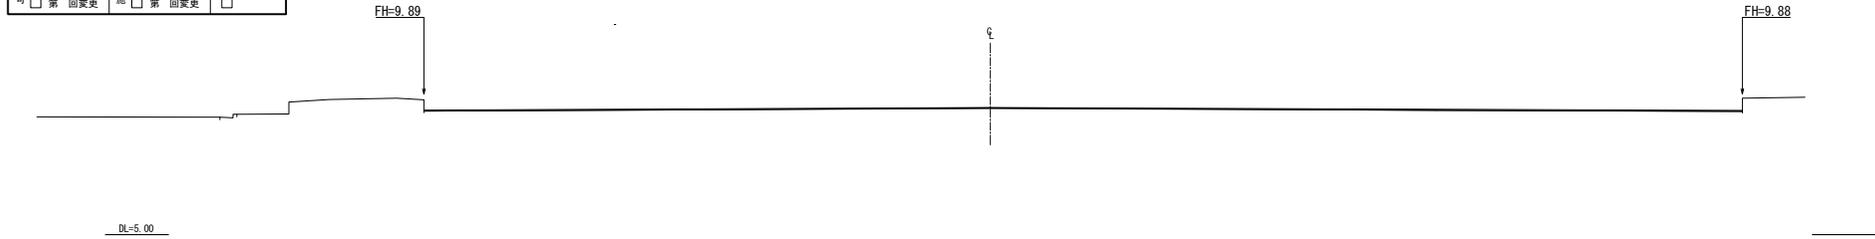


NO.1  
GH=10.06  
FH=10.02

種別	数量	
機械掘削	m2 0.7	
路体盛土	W<2.5	m2 -
	W≥2.5、W<4.0	m2 -
路体盛土	W≥4.0	m2 -
	切土法面整形	m -
盛土法面整形	m -	

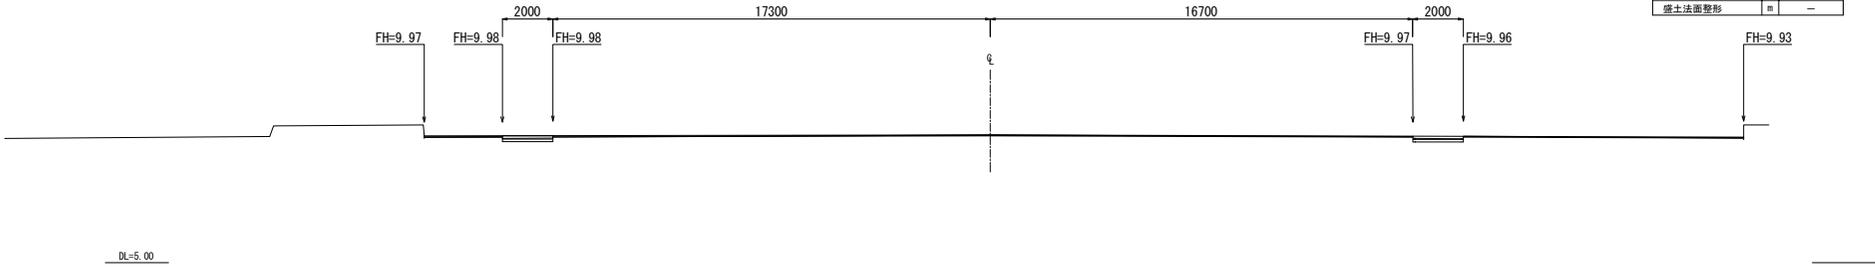

NO.0  
GH=10.05  
FH=10.05

種別	数量	
機械掘削	m2 -	
路体盛土	W<2.5	m2 -
	W≥2.5、W<4.0	m2 -
路体盛土	W≥4.0	m2 -
	切土法面整形	m -
盛土法面整形	m -	

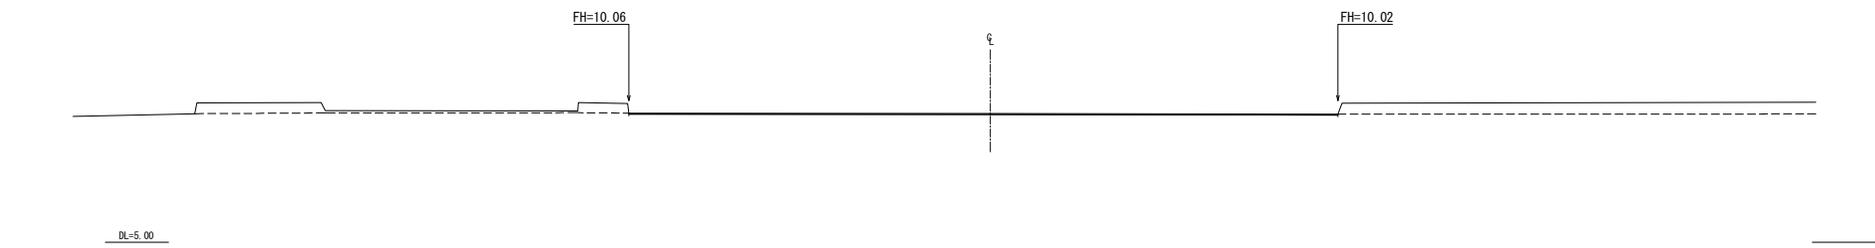

工事年度	令和	年度起工 災査定	第	号	工区
工事名	行橋都市公園広場更新工事				
路線名	行橋総合公園				
工事箇所	行橋市大字今井				
図面名	計画横断面図-2				
縮尺	S=1:100(A1) S=1:200(A3)	図面番号	全10葉之内7号		
事務所名	行橋市役所				
認可	<input type="checkbox"/> 当 <input type="checkbox"/> 第	初 案	<input type="checkbox"/> 当 <input type="checkbox"/> 第	初 案	<input type="checkbox"/> 査定

## 計画横断面図-2


S=1:100(A1)  
S=1:200(A3)

FH=計画高(舗装仕上高)

NO.5  
GH= 9.91  
FH= 9.90

土工数量表


種別	数量	
機械掘削	m2 0.1	
残体盛土	W<2.5	m2 --
	W≥2.5、W<4.0	m2 --
	W≥4.0	m2 --
切土法面整形	m --	
盛土法面整形	m --	

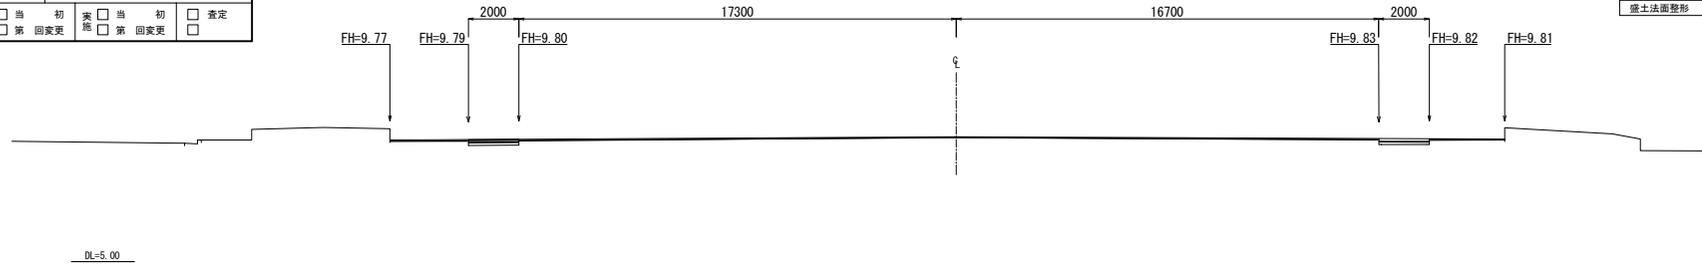

NO.4  
GH= 9.93  
FH= 9.93

土工数量表


種別	数量	
機械掘削	m2 --	
残体盛土	W<2.5	m2 --
	W≥2.5、W<4.0	m2 --
	W≥4.0	m2 --
切土法面整形	m --	
盛土法面整形	m --	

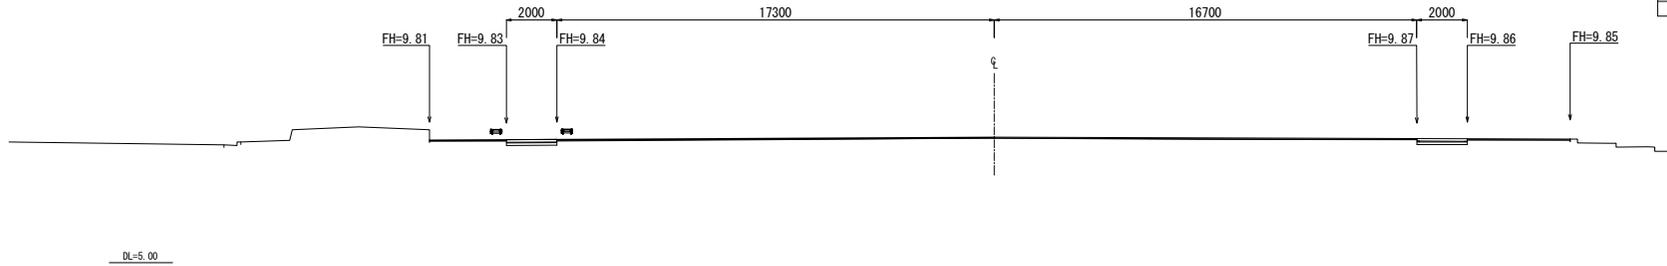

NO.3  
GH= 9.96  
FH= 9.96

土工数量表

種別	数量	
機械掘削	m2 --	
残体盛土	W<2.5	m2 --
	W≥2.5、W<4.0	m2 --
	W≥4.0	m2 --
切土法面整形	m --	
盛土法面整形	m --	

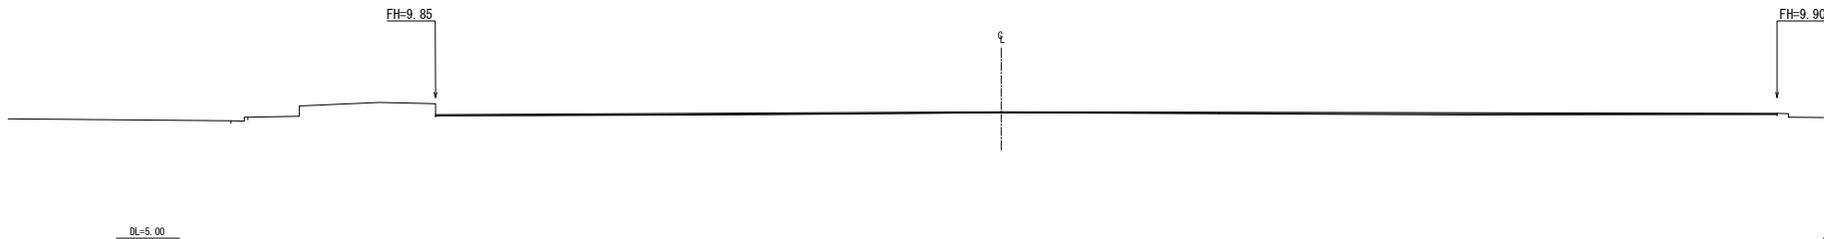


工事年度	令和	年度起工 災査定	第	号	工区
工事名	行橋都市公園広場更新工事				
路線名	行橋総合公園				
工事箇所	行橋市大字今井				
図面名	計画横断面図-3				
縮尺	S=1:100(A1) S=1:200(A3)	図面番号	全 10 葉之内 8 号		
事務所名	行橋市役所				
認可	<input type="checkbox"/> 当初 <input type="checkbox"/> 第 回変更	実施	<input type="checkbox"/> 当初 <input type="checkbox"/> 第 回変更	<input type="checkbox"/> 予定	<input type="checkbox"/>

### 計画横断面図-3

S=1:100(A1)  
S=1:200(A3)

FH=計画高 (舗装仕上高)

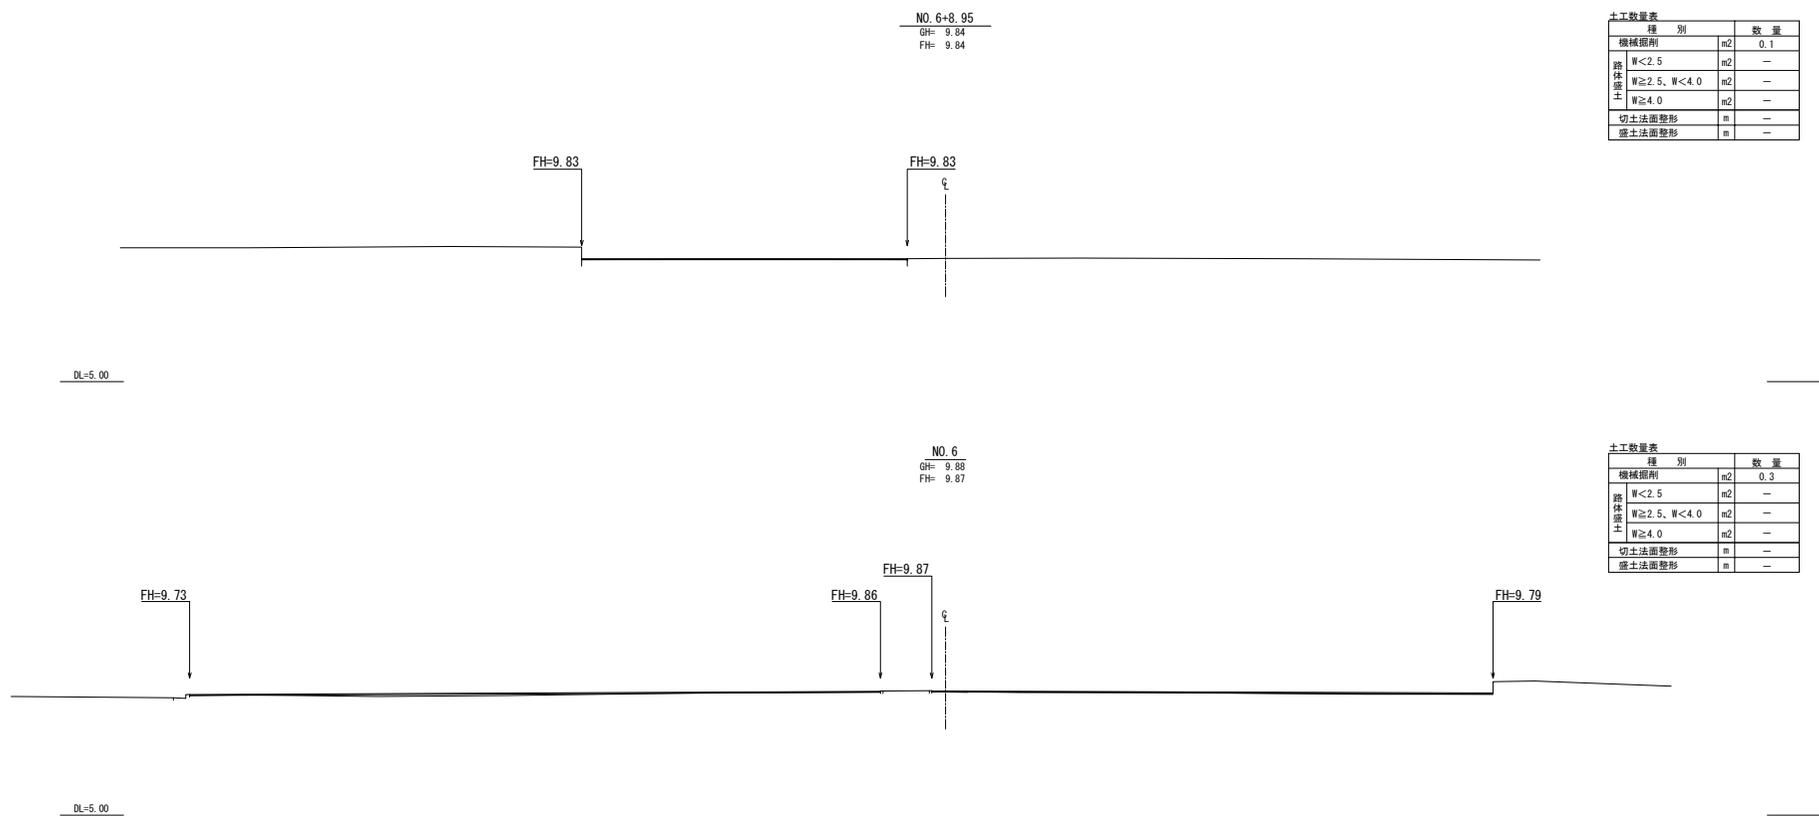

土工数量表


種別	数量
機械掘削	m2 0.1
路床盛土	W<2.5 m2 -
	W≧2.5、W<4.0 m2 -
	W≧4.0 m2 -
切土法面整形	m -
盛土法面整形	m -

土工数量表

種別	数量
機械掘削	m2 0.3
路床盛土	W<2.5 m2 -
	W≧2.5、W<4.0 m2 -
	W≧4.0 m2 -
切土法面整形	m -
盛土法面整形	m -

工事年度	令和	年度起工 災査定	第	号	工区
工事名	行橋都市公園広場更新工事				
路線名	行橋総合公園				
工事箇所	行橋市大字今井				
図面名	詳細図-1				
縮尺	S=1:10(A1) S=1:20(A3)	図面番号	全10葉之内 9号		
事務所名	行橋市役所				
認可	<input type="checkbox"/> 当初 <input type="checkbox"/> 第 回変更	実施	<input type="checkbox"/> 当初 <input type="checkbox"/> 第 回変更	<input type="checkbox"/> 査定	


### アスファルト舗装

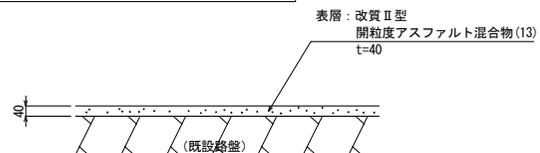

※剥取後路盤の不陸整正を行う

断面図 S=1:10 (A1)  
S=1:20 (A3)

### カラー材塗布 A、B、C

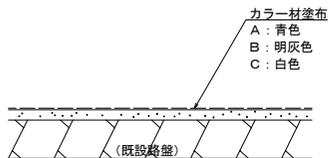


断面図 S=1:10 (A1)  
S=1:20 (A3)

#### 特記仕様

- ・カラー材の色彩は色見本を提出し、監督員の了解を得ること。
- ・カラー材塗布はストリートポンド同等品以上とし、舗装の透水機能を損なうことのないものとする。

### 擬石縁石

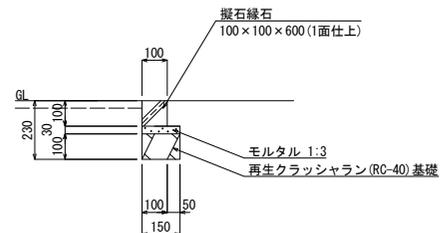

断面図 S=1:10 (A1)  
S=1:20 (A3)


工事年度	令和 年 度起工 第 号 工区		
工事名	行橋都市公園広場更新工事		
路線名	行橋総合公園		
工事箇所	行橋市大字今井		
図面名	詳細図-2		
縮尺	図示 図面番号 全10葉之内10号		
事務所名	行橋市役所		
可 <input type="checkbox"/> 当 <input type="checkbox"/> 第 回変更	初 <input type="checkbox"/> 案 <input type="checkbox"/> 第 回変更	初 <input type="checkbox"/> 案 <input type="checkbox"/> 第 回変更	定 <input type="checkbox"/> 案 <input type="checkbox"/> 第 回変更

ベンチ


参考図

- 特記事項
- 再生木材は規格番号JIS A 5741の製品とする。
  - 再生木材の色はブラウン色とし、発注者の承認を得ること。
  - 下地材は、ガラス繊維強化プラスチック発泡体とする。(塗装上 日産工15-20B)
  - 石材は中国産御影石とし、全ての寸法を内外寸法とする。
  - 生産物賠償責任保険または同等以上の保険に加入した製品とする。
  - 本仕様と同等品可とする。
  - ※本仕様と同等以上の製品であること。


- 例示品
- メーカー：株式会社サイト
  - 型番：ST-A-018をベースとした特注品。
  - ※現場に植樹された樹木の寸法に合わせて設計。

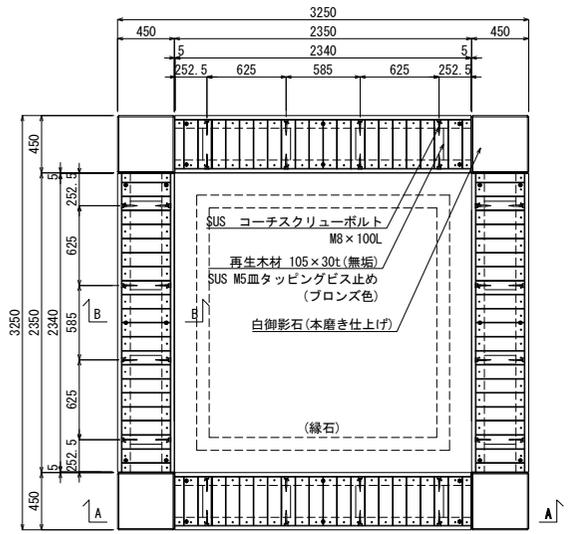


平面図 S=1:20 (A1)  
S=1:40 (A3)

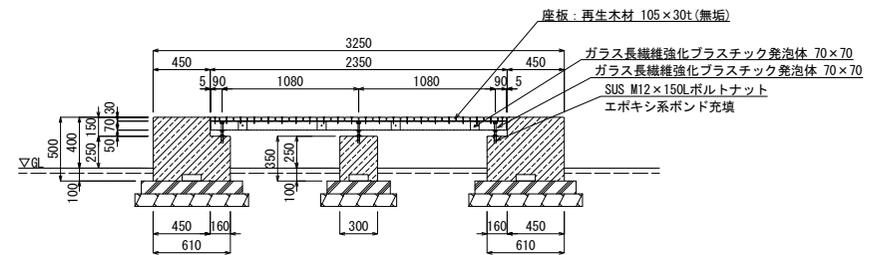


A断面図 S=1:20 (A1)  
S=1:40 (A3)

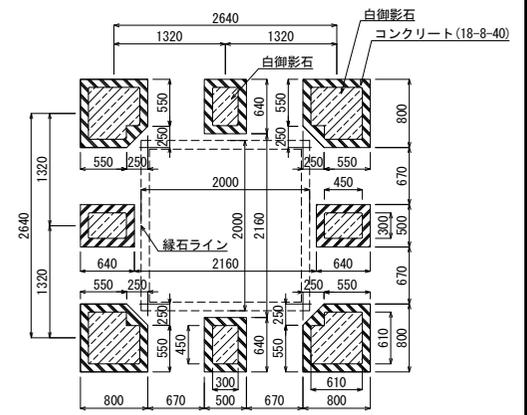


基礎伏図 S=1:30 (A1)  
S=1:60 (A3)

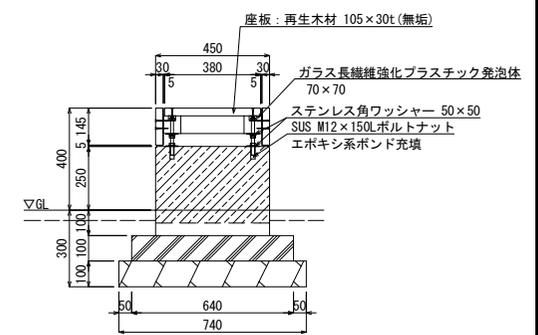

B断面図 S=1:10 (A1)  
S=1:20 (A3)

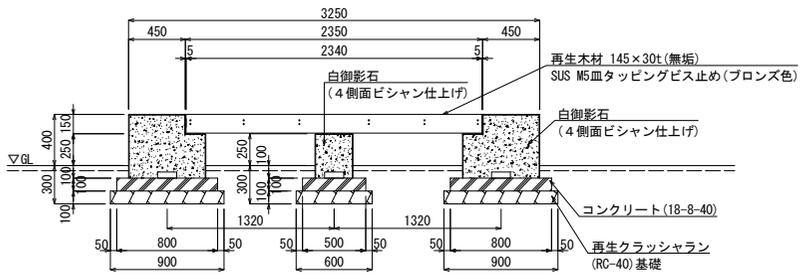

側面図 S=1:20 (A1)  
S=1:40 (A3)

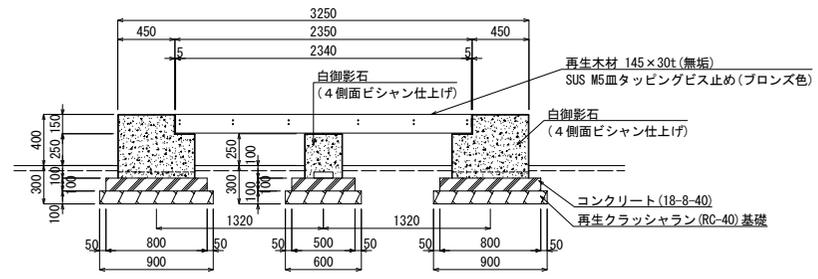

側面図 S=1:20 (A1)  
S=1:40 (A3)