
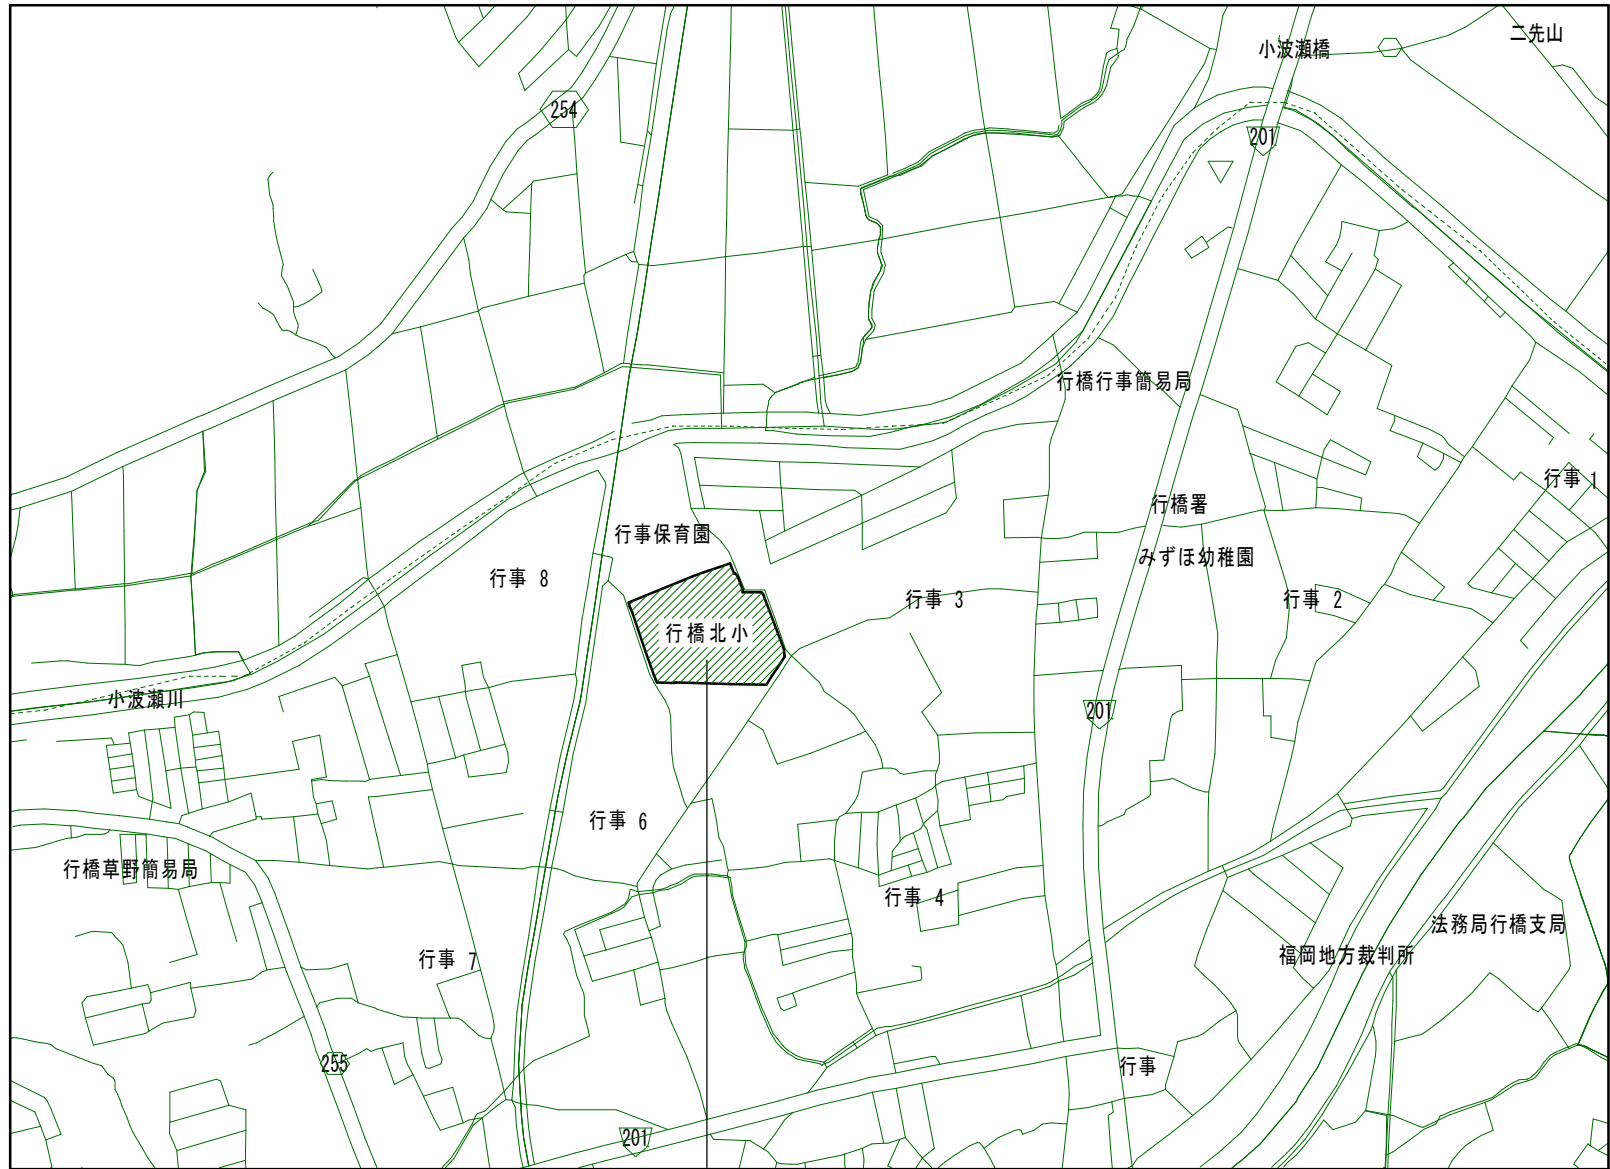


行橋北小学校防水改修工事


図 面 リ ス ト		
	建 築 工 事	
図面番号	図面名称	図面縮尺
A-01	改修工事特記仕様書(1)	
A-02	附近見取図・配置図	1/400
A-03	2階改修前後 平面図	1/300
A-04	3階改修前後 平面図	1/300
A-05	R階改修前後 平面図	1/300
A-06	㊦ 改修前後 断面図	1/30
A-07	㊧ 改修前後 断面図	1/30
A-08	㊨ 改修前後 断面図	1/30
A-09	㊩㊪㊫ 改修前後 断面図	1/30
A-10	消音BOX 他 詳細図	1/30
A-11	足場計画図	1/300
A-12	2 階 求積図	1/200
A-13	3 階 求積図	1/200
A-14	R 階 求積図	1/200

備 考	福岡県行橋市大野井1001-1 有限会社 龍 田 建 築 設 計 事 務 所 代表取締役 龍 田 光 吉 TEL 0930(24)4772 FAX (24)1411	(建)2-9772号 (事)2-20196号	担 当	工 事 名	行橋北小学校防水改修工事	
				図 面 名	図 面 リ ス ト	SC
				製 図 年 月 日	H.28年 5月	図 面 N o

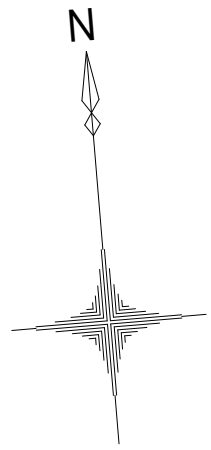

工事場所 行橋市行事6丁目20番1号

附近見取図

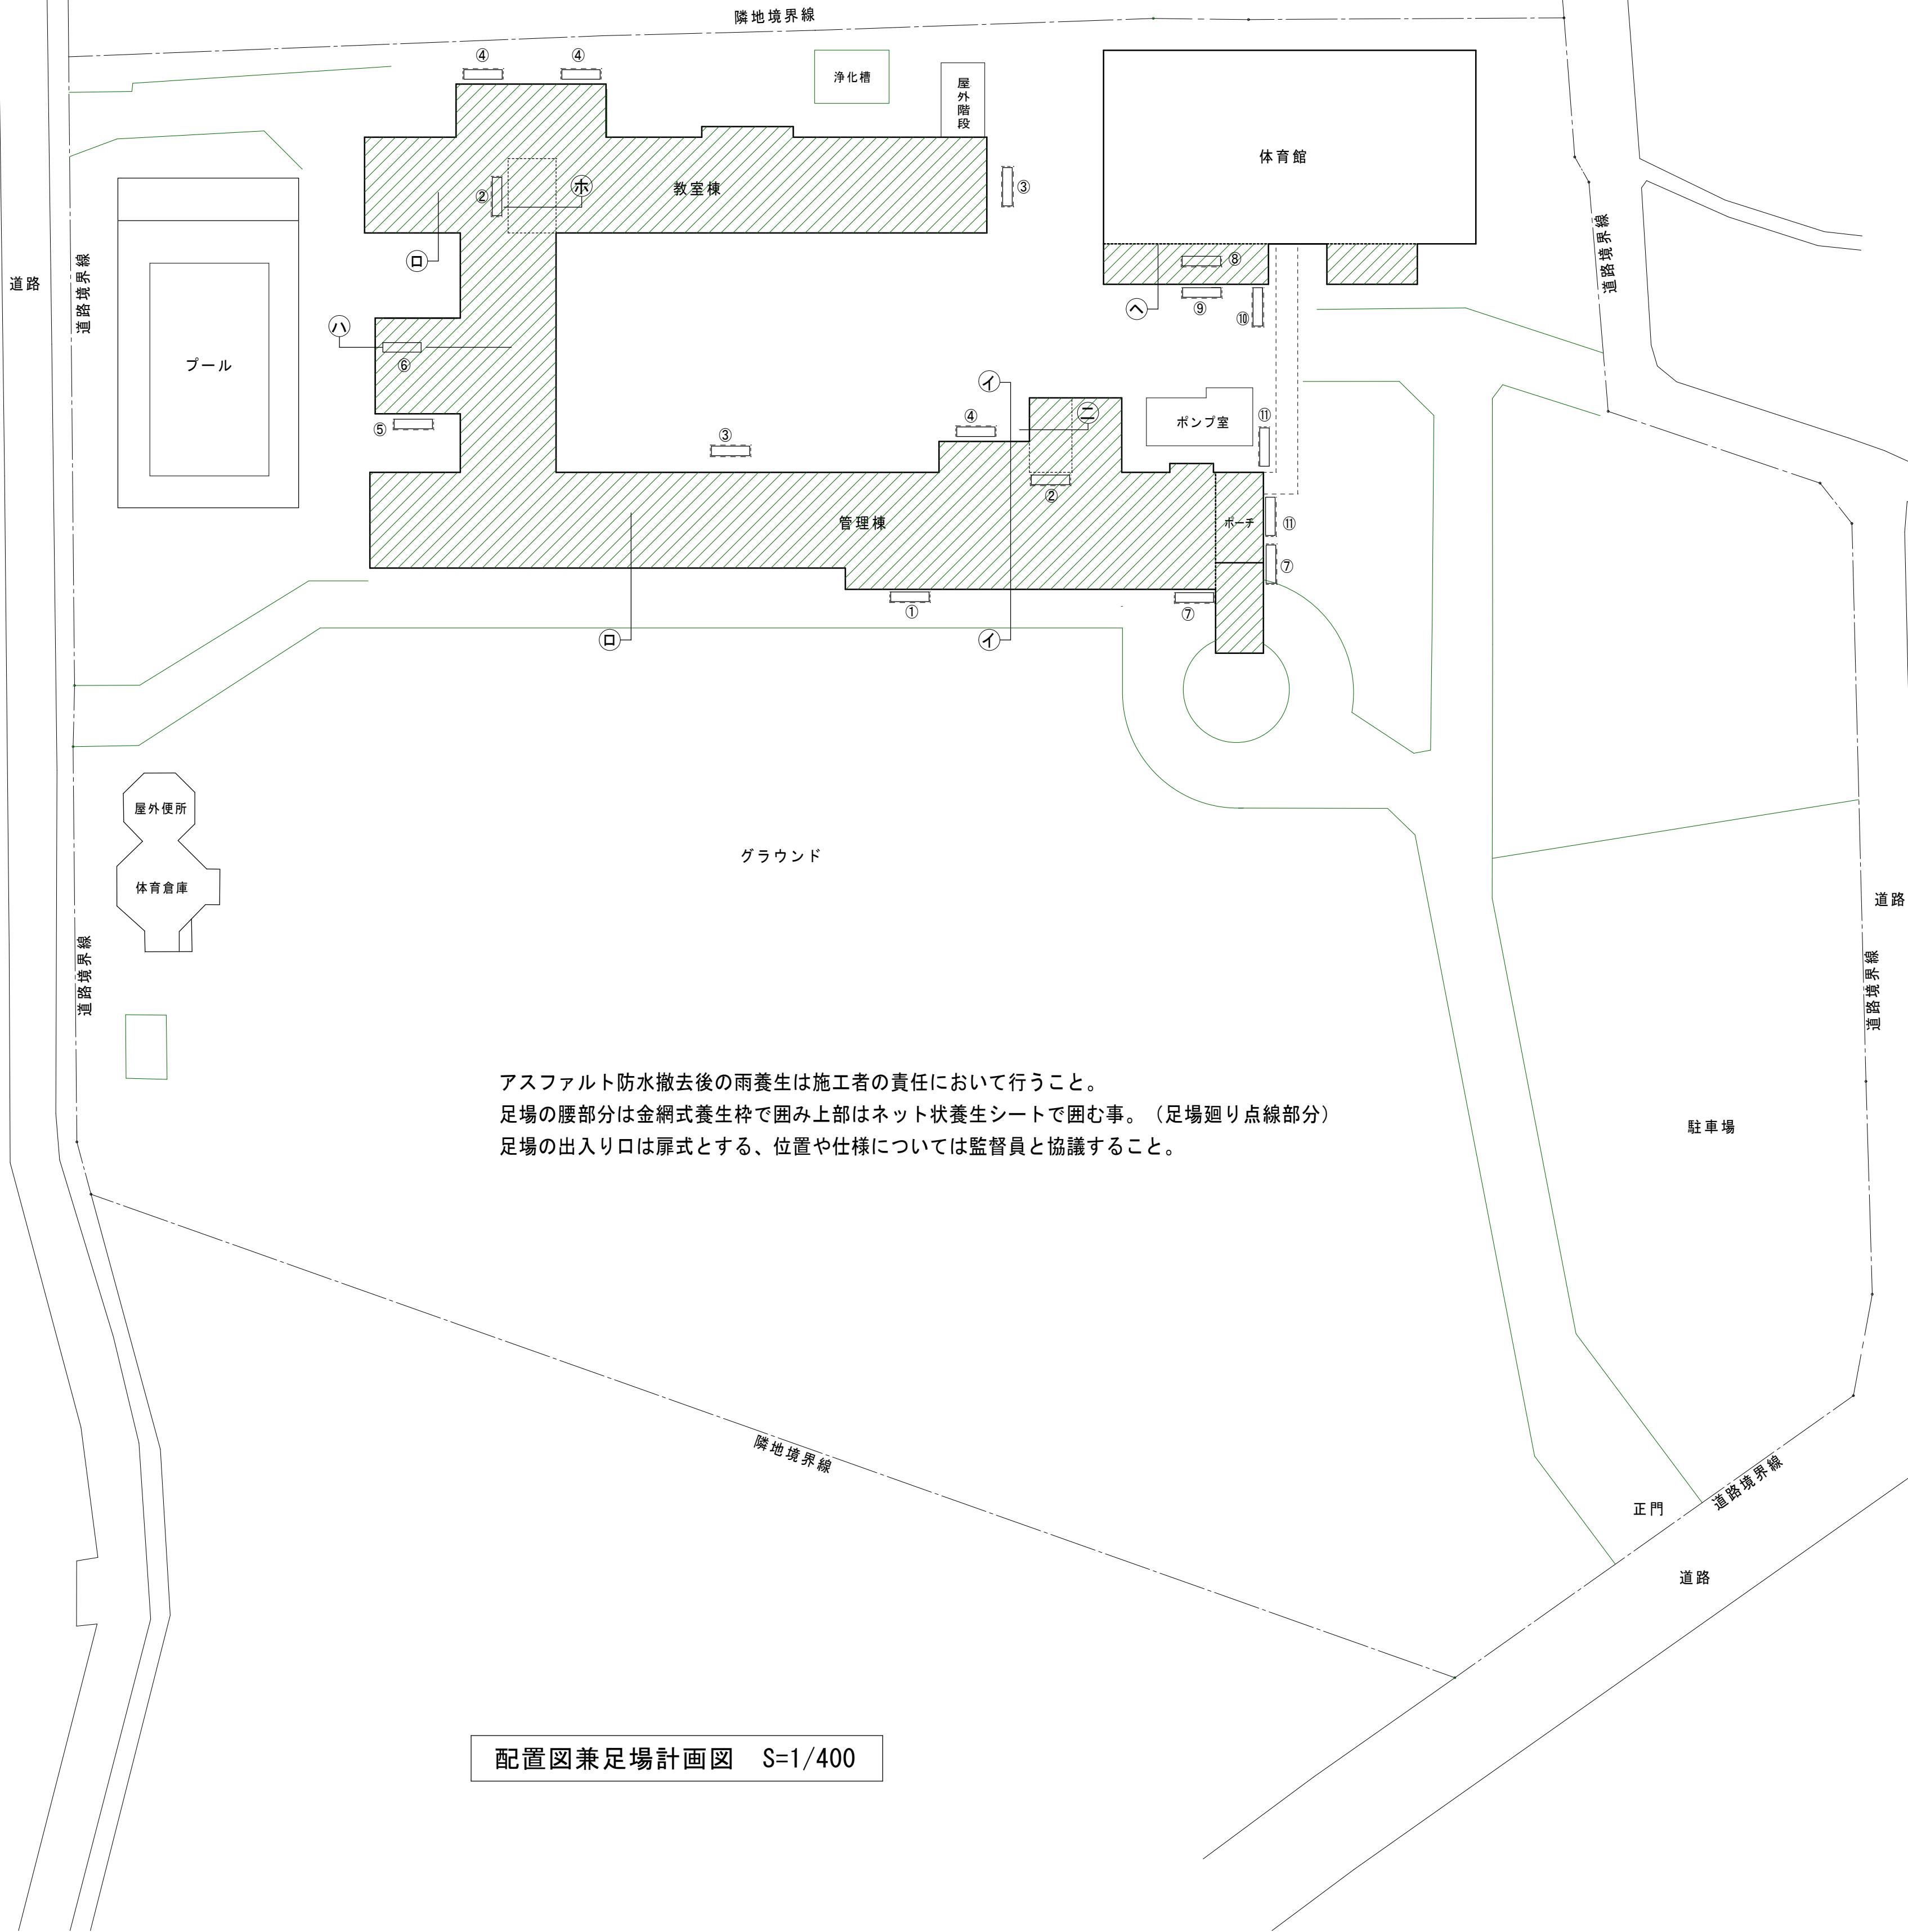


アスファルト防水撤去後の雨養生は施工者の責任において行うこと。
足場の腰部分は金網式養生枠で囲み上部はネット状養生シートで囲む事。(足場廻り点線部分)
足場の出入り口は扉式とする、位置や仕様については監督員と協議すること。

配置図兼足場計画図 S=1/400

備 考	福岡県行橋市大野井1001-1 有限会社 龍田 建築設計事務所 代表取締役 龍田 光 吉 TEL 0930(24) 4772 FAX (24) 1411	(建)2-9772号 (事)2-20196号	担 当	工事名	行橋北小学校防水改修工事	
				図面名	附近見取図・配置図	SC 1/400
				製図年月日	H.28年 5月	図面No A-02


改修前

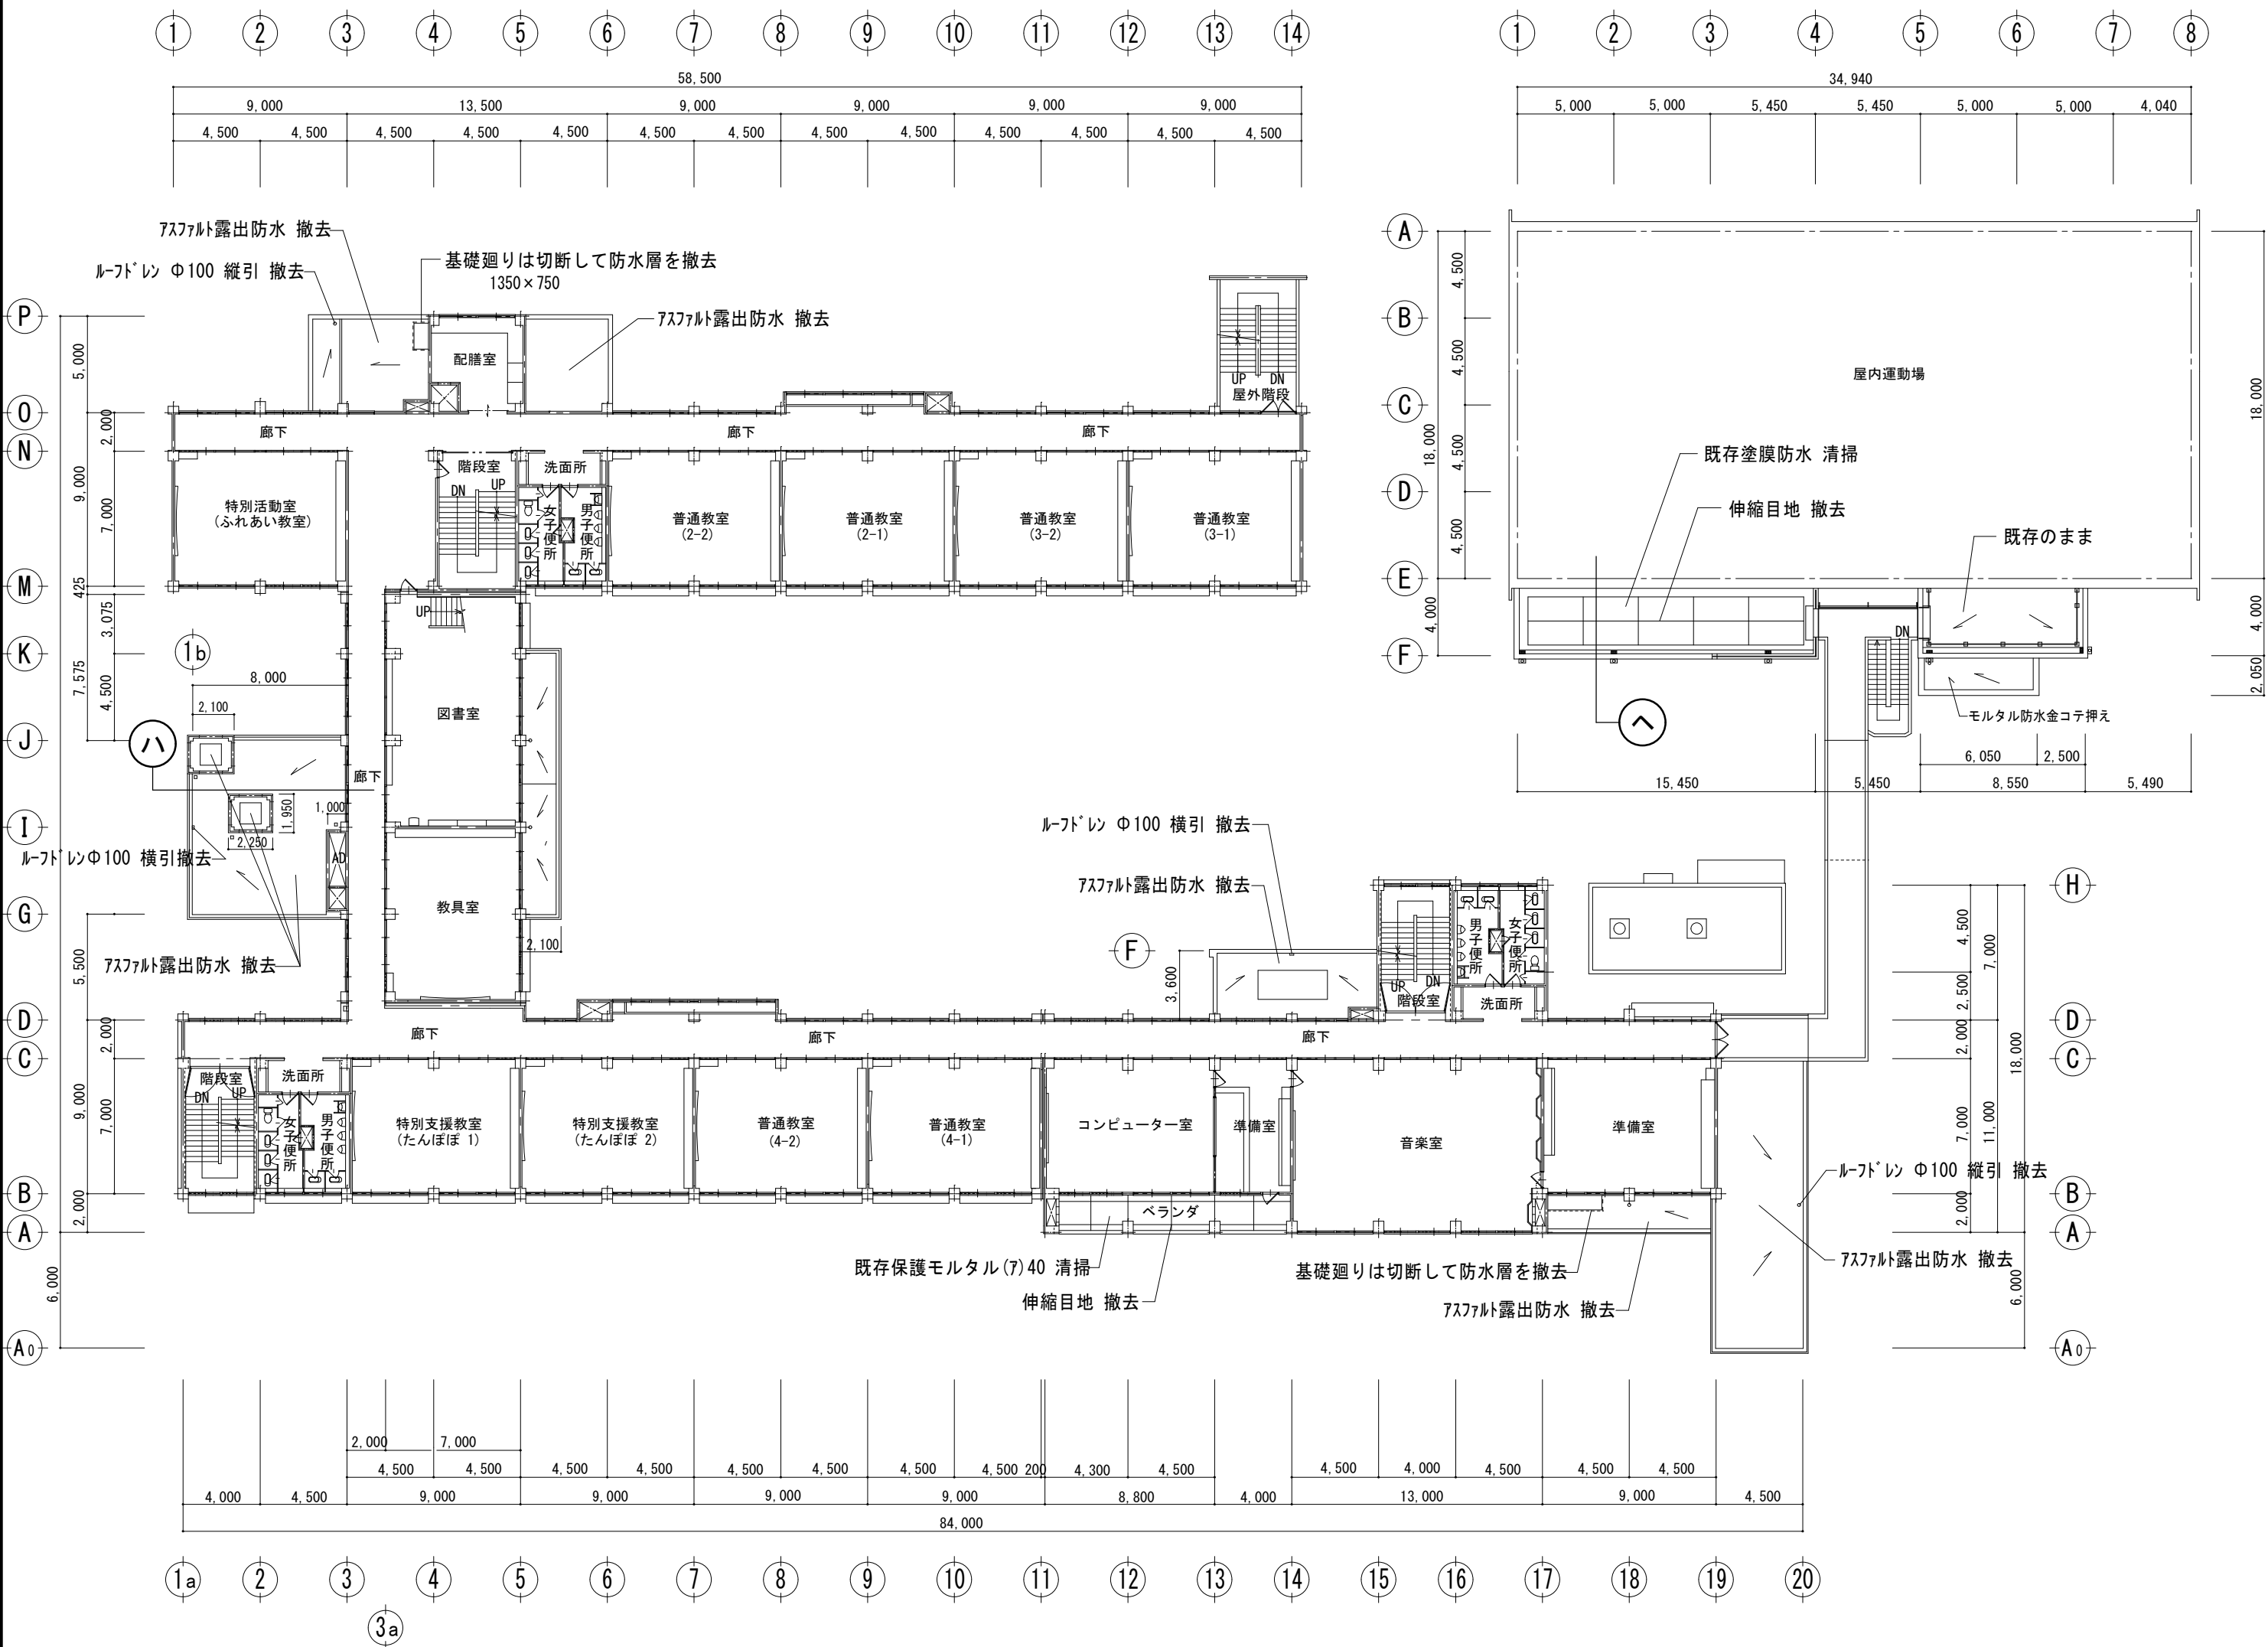

改修前 2階平面図
S=1:300

757777撤去後高圧洗浄を行い状態の悪い部分は下地調整を行うこと
 鑄鉄製ルーフ・ドレイン 縦型 100φ 2ヶ所・横型100φ 2ヶ所 撤去
 施工面全面の清掃を行うこと。
 伸縮目地は全て撤去

改修後

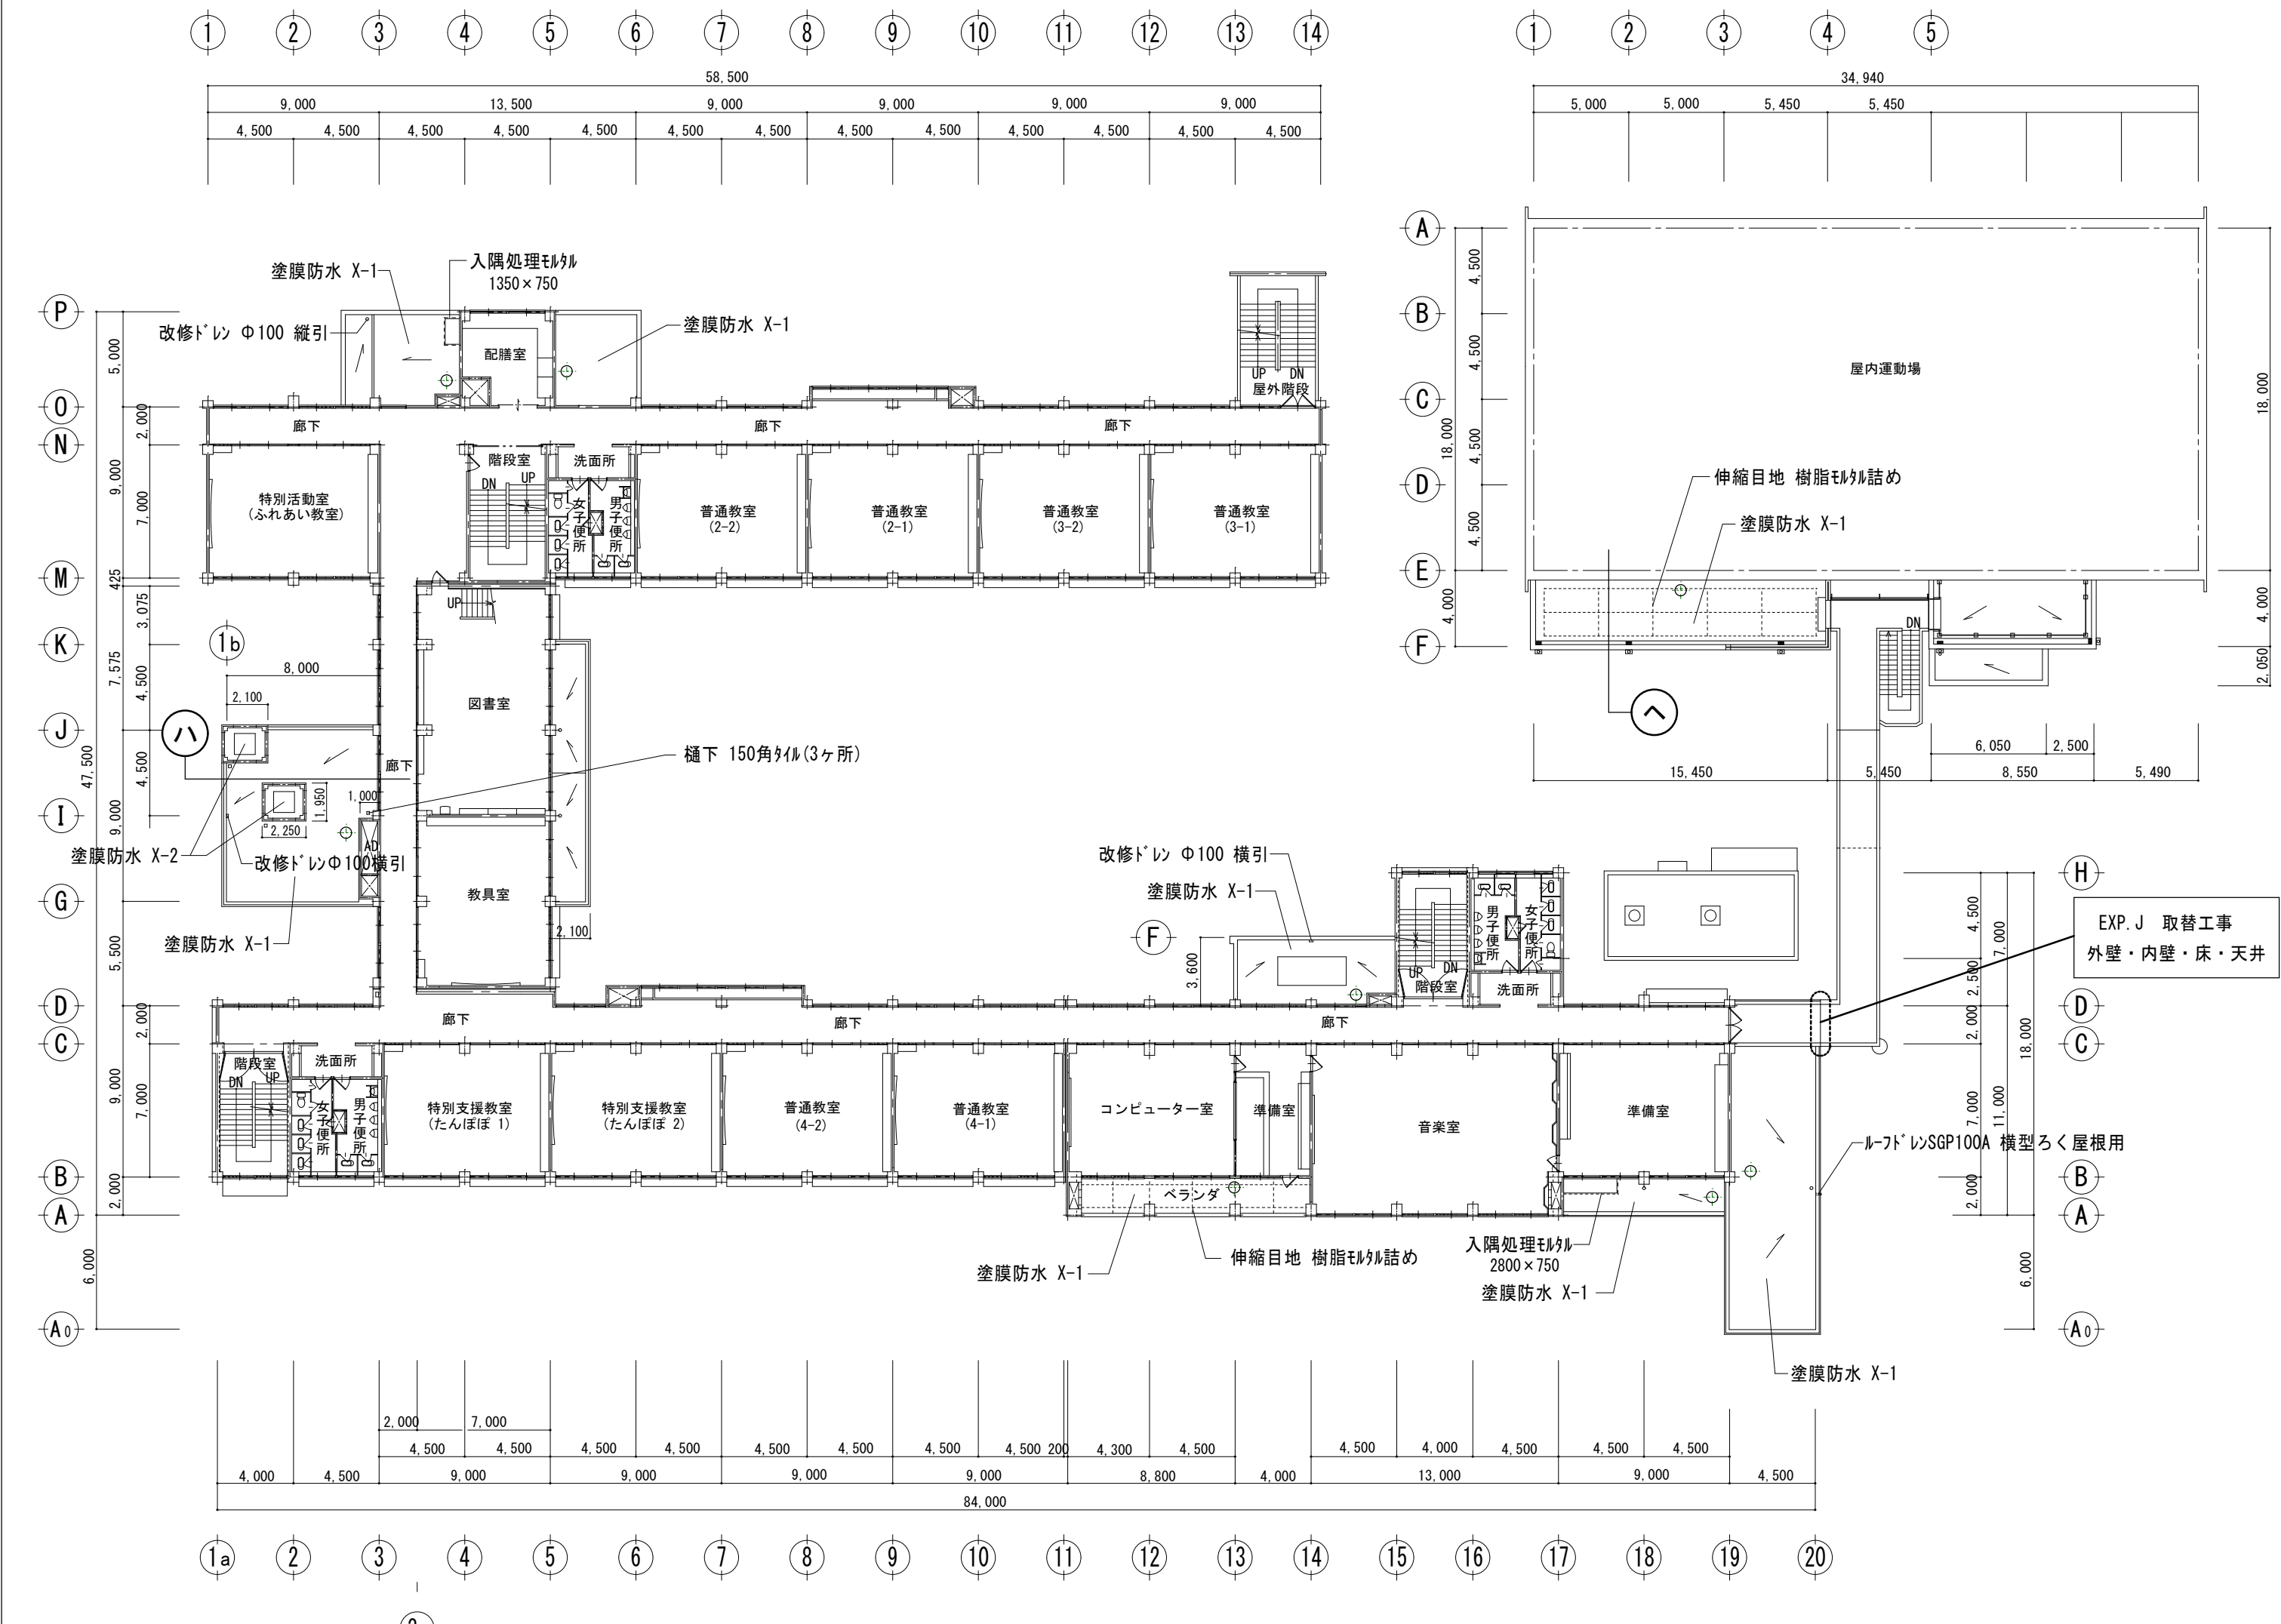

改修後 2階平面図
S=1:300

凡例

● 脱氮装置 19ヶ所

塗膜防水は X-1・X-2共 ウレタンゴム系とする。
シーリング 打替はPU-2とする。
改修ドレン 縦型 100φ 2ヶ所・横型100φ 2ヶ所 取替
伸縮目地撤去部は樹脂モルタル詰め処理

備考

福岡県行橋市大野井1001-1
有限会社 龍田建築設計事務所
代表取締役 龍田光吉
TEL 0930 (24) 4772 FAX (24) 1411
(建) 2-9772号
(事) 2-20196号

担 当	工 事 名	行 橋 北 小 学 校 防 水 改 修 工 事		
	図 面 名	2階改修前後 平面図	SC	1/300
	製 図 年 月 日	H.28年 5月	図 面 N o	A-03

工事名 行橋北小学校防水改修工事

図面名 2階改修前後 平面図 SC 1/300

製図年月日 H. 28年 5月 図面 No A-03

改修前



改修前 3階平面図
S=1:300

77'桟木撤去後高圧洗浄を行い状態の悪い部分は下地調整を行うこと
施工面全面の清掃を行うこと。
伸縮目地は全て撤去

改修後



改修後 3階平面図
S=1:300

凡例
⊙ 脱気装置 1ヶ所

塗膜防水は X-1・X-2共 グラウコム系とする。
シーリング 打替えはPU-2とする。
伸縮目地撤去部は樹脂タパ詰め処理


備 考

福岡県行橋市大野井1001-1 (建)2-9772号
有限会社 龍田 建築設計事務所 (事)2-20196号
代表取締役 龍田 光吉
TEL 0930(24)4772 FAX (24)1411

担当

工事名 行橋北小学校防水改修工事
図面名 3階改修前後 平面図 SC 1/300
製図年月日 H.28年 5月 図面 No A-04

改修前

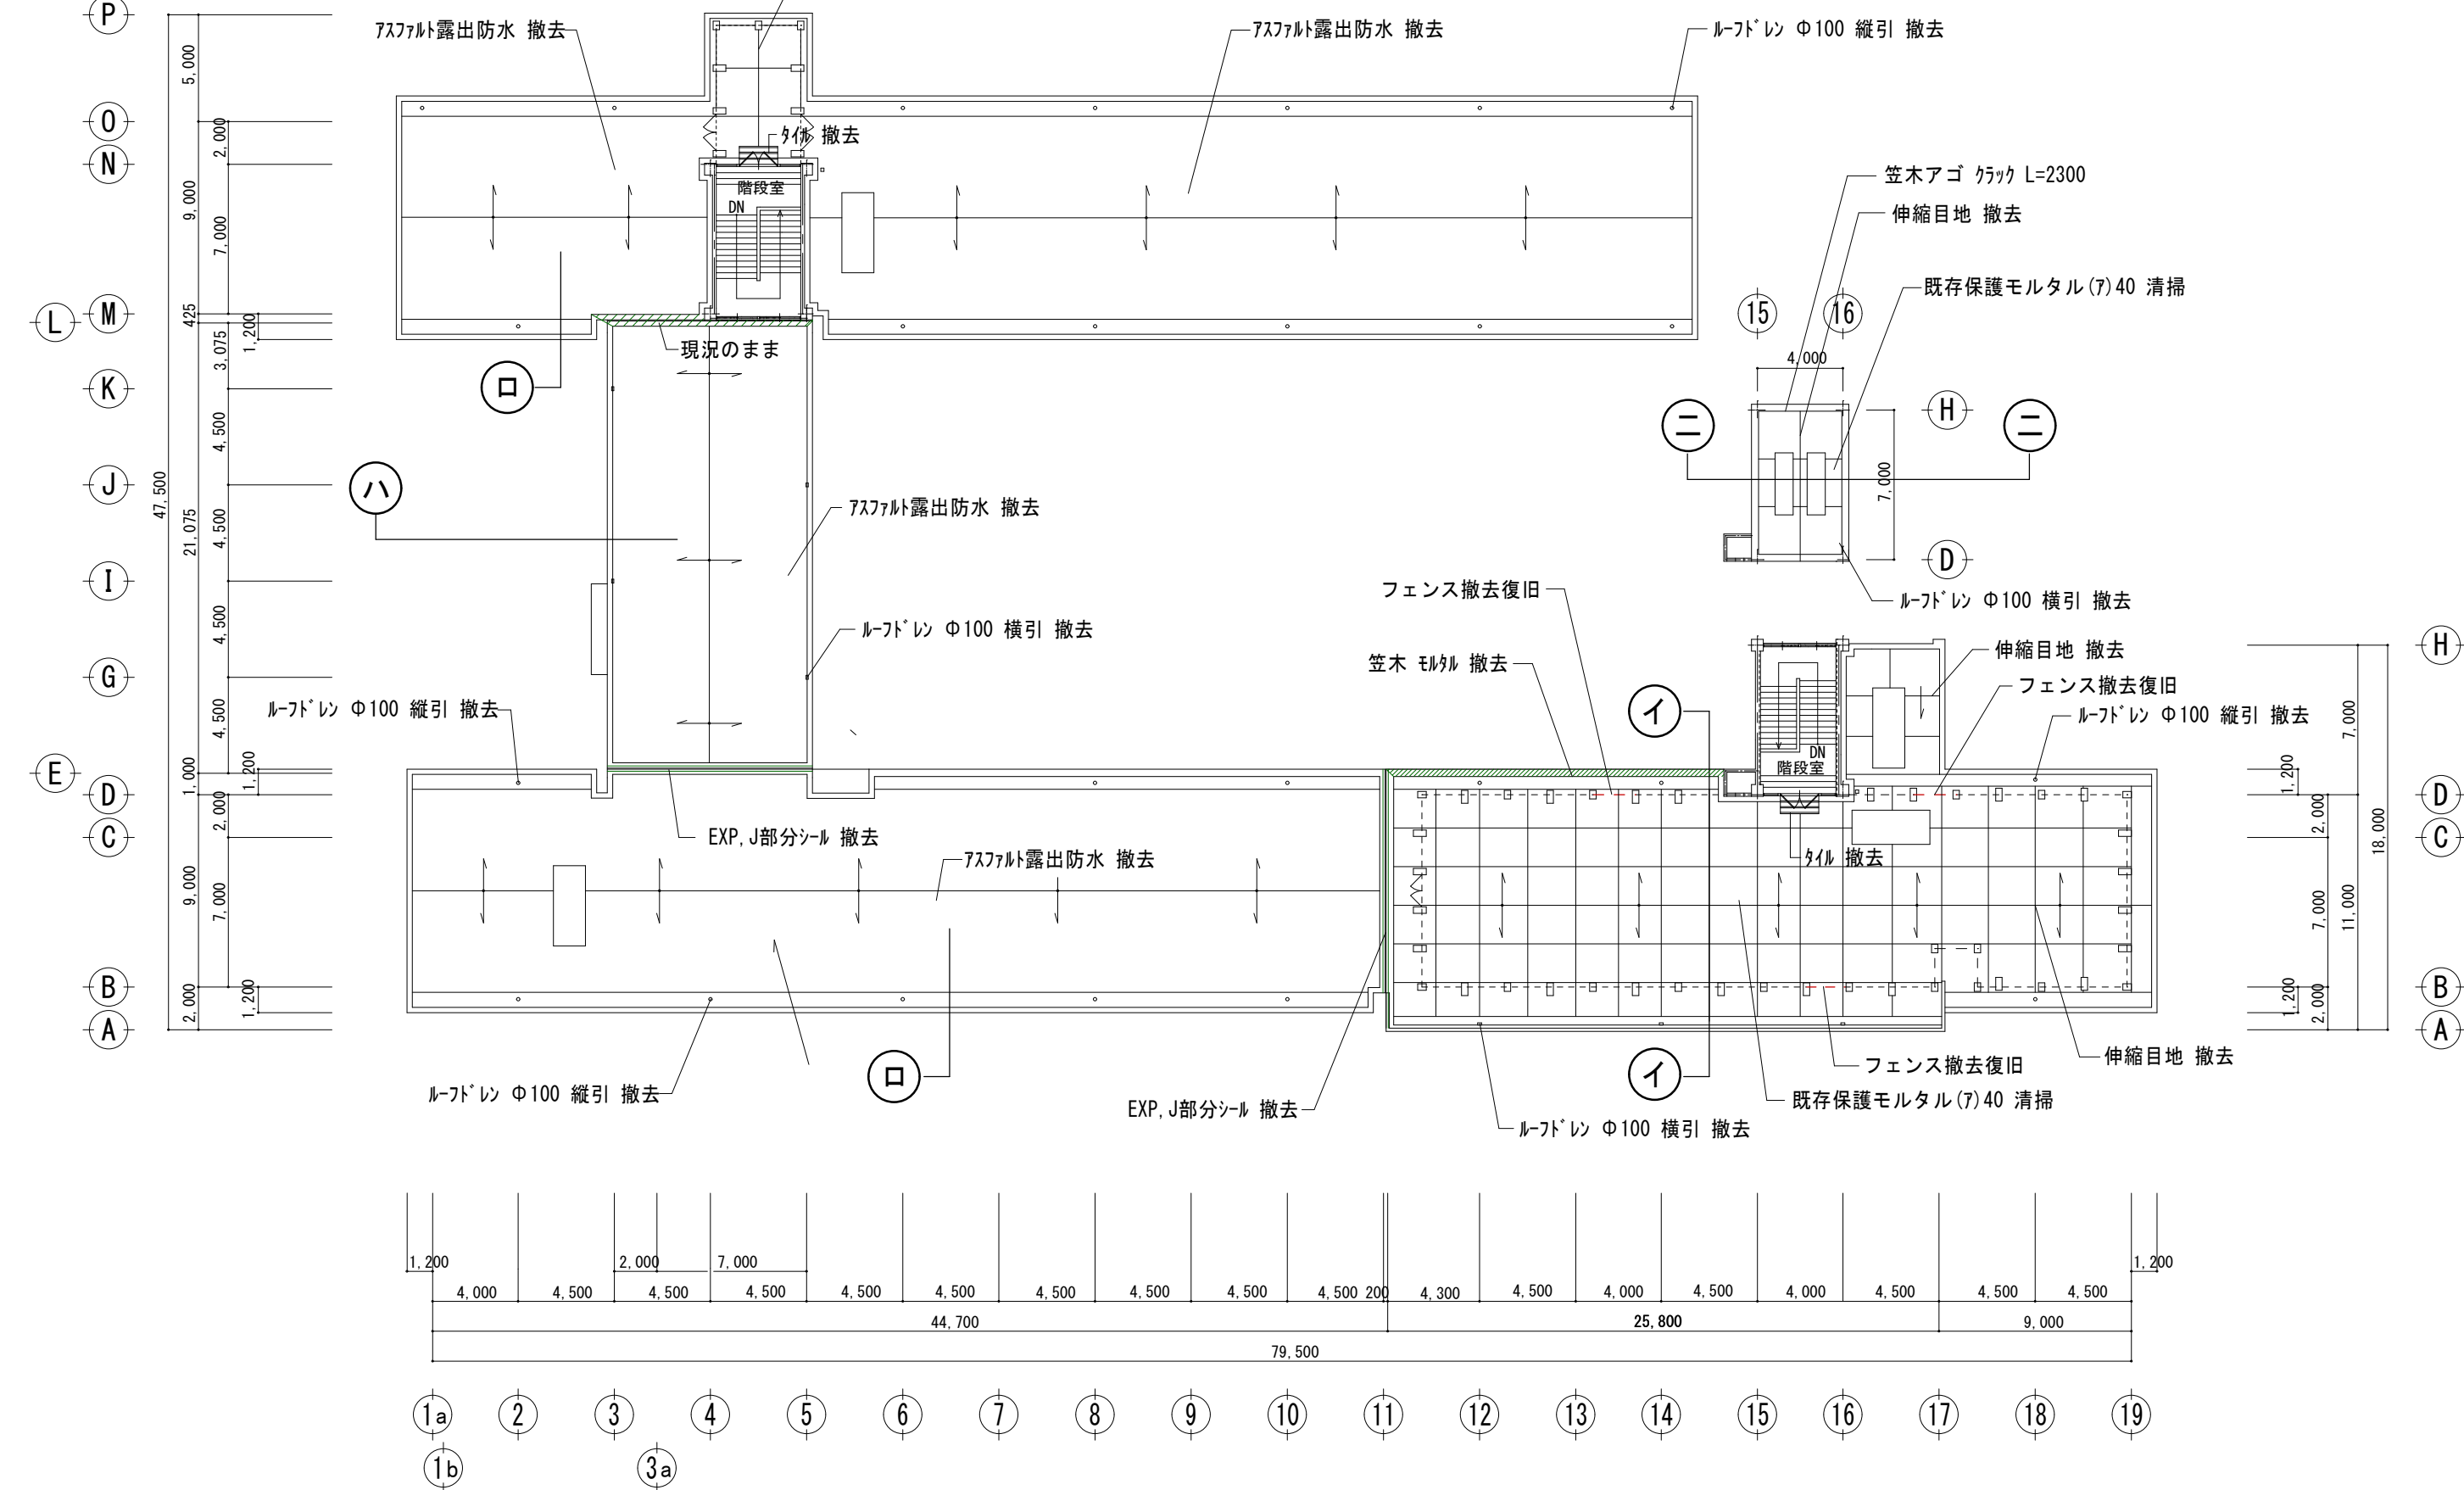


改修前 R階平面図
S=1:300

凡例

 笠木 1141 撤去部分

7)アール撤去後高圧洗浄を行い状態の悪い部分は下地調整を行うこと
 錆鉄製「L」型 縦型 100φ 25ヶ所・横型100φ 9ヶ所 撤去
 施工面全面の清掃を行うこと。
 伸縮目地は全て撤去
 作業用進入部分のフェンスは撤去復旧
 (2000×1800程度の3ヶ所)

改修後

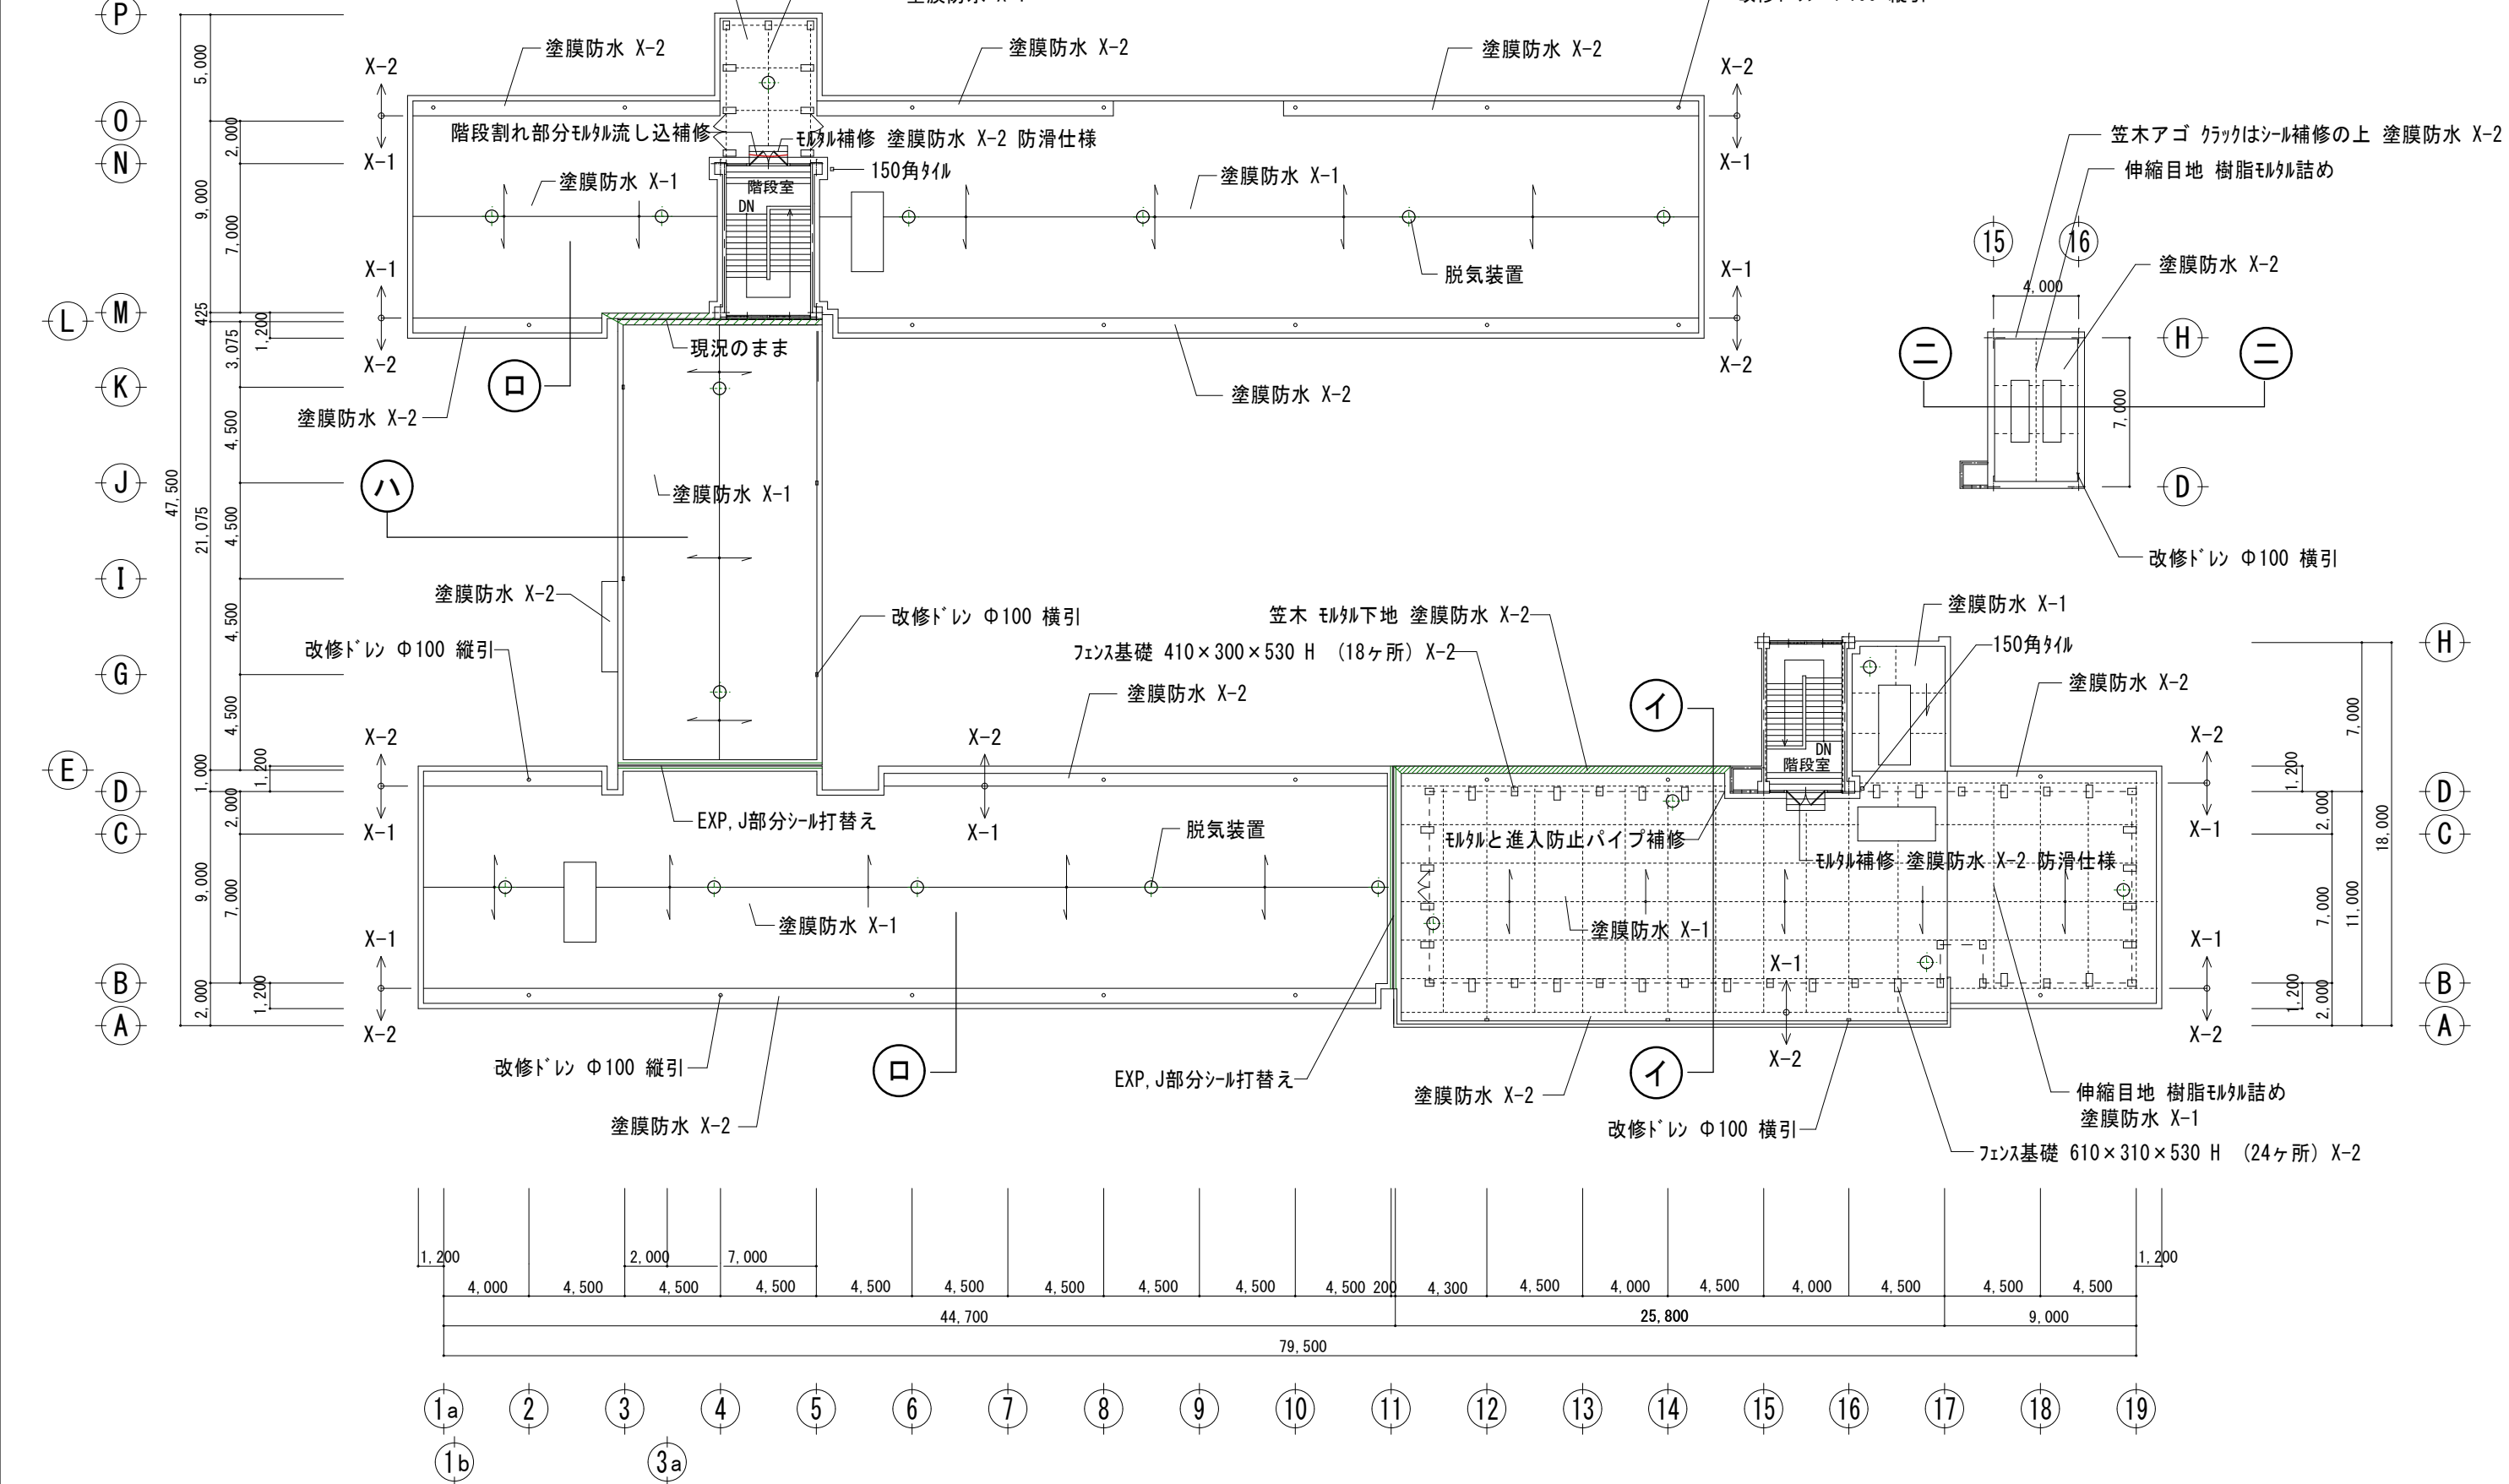

改修後 R階平面図

凡例

 脱気装置 19ヶ所

 笠木 モルタル地下 塗膜防水 X-2

塗膜防水は X-1・X-2共 ウレタンゴム系とする。
シーリング 打替えはPU-2とする。
改修トシ 縦型 100φ 25ヶ所・横型100φ 9ヶ所 取替
伸縮目地撤去部は樹脂モルタル詰め処理

備考

福岡県行橋市大野井1001-1
有限会社 龍田 建築設計事務所
代表取締役 龍田 光吉
TEL 0930(24)4772 FAX (24)1411


(建)2-9772号
(事)2-20196号


担当


工事名 行橋北小学校防水改修工事

図面名 R階改修前後 平面図 SC 1/300

製図年月日 H. 28年 5月 図面 No A-05






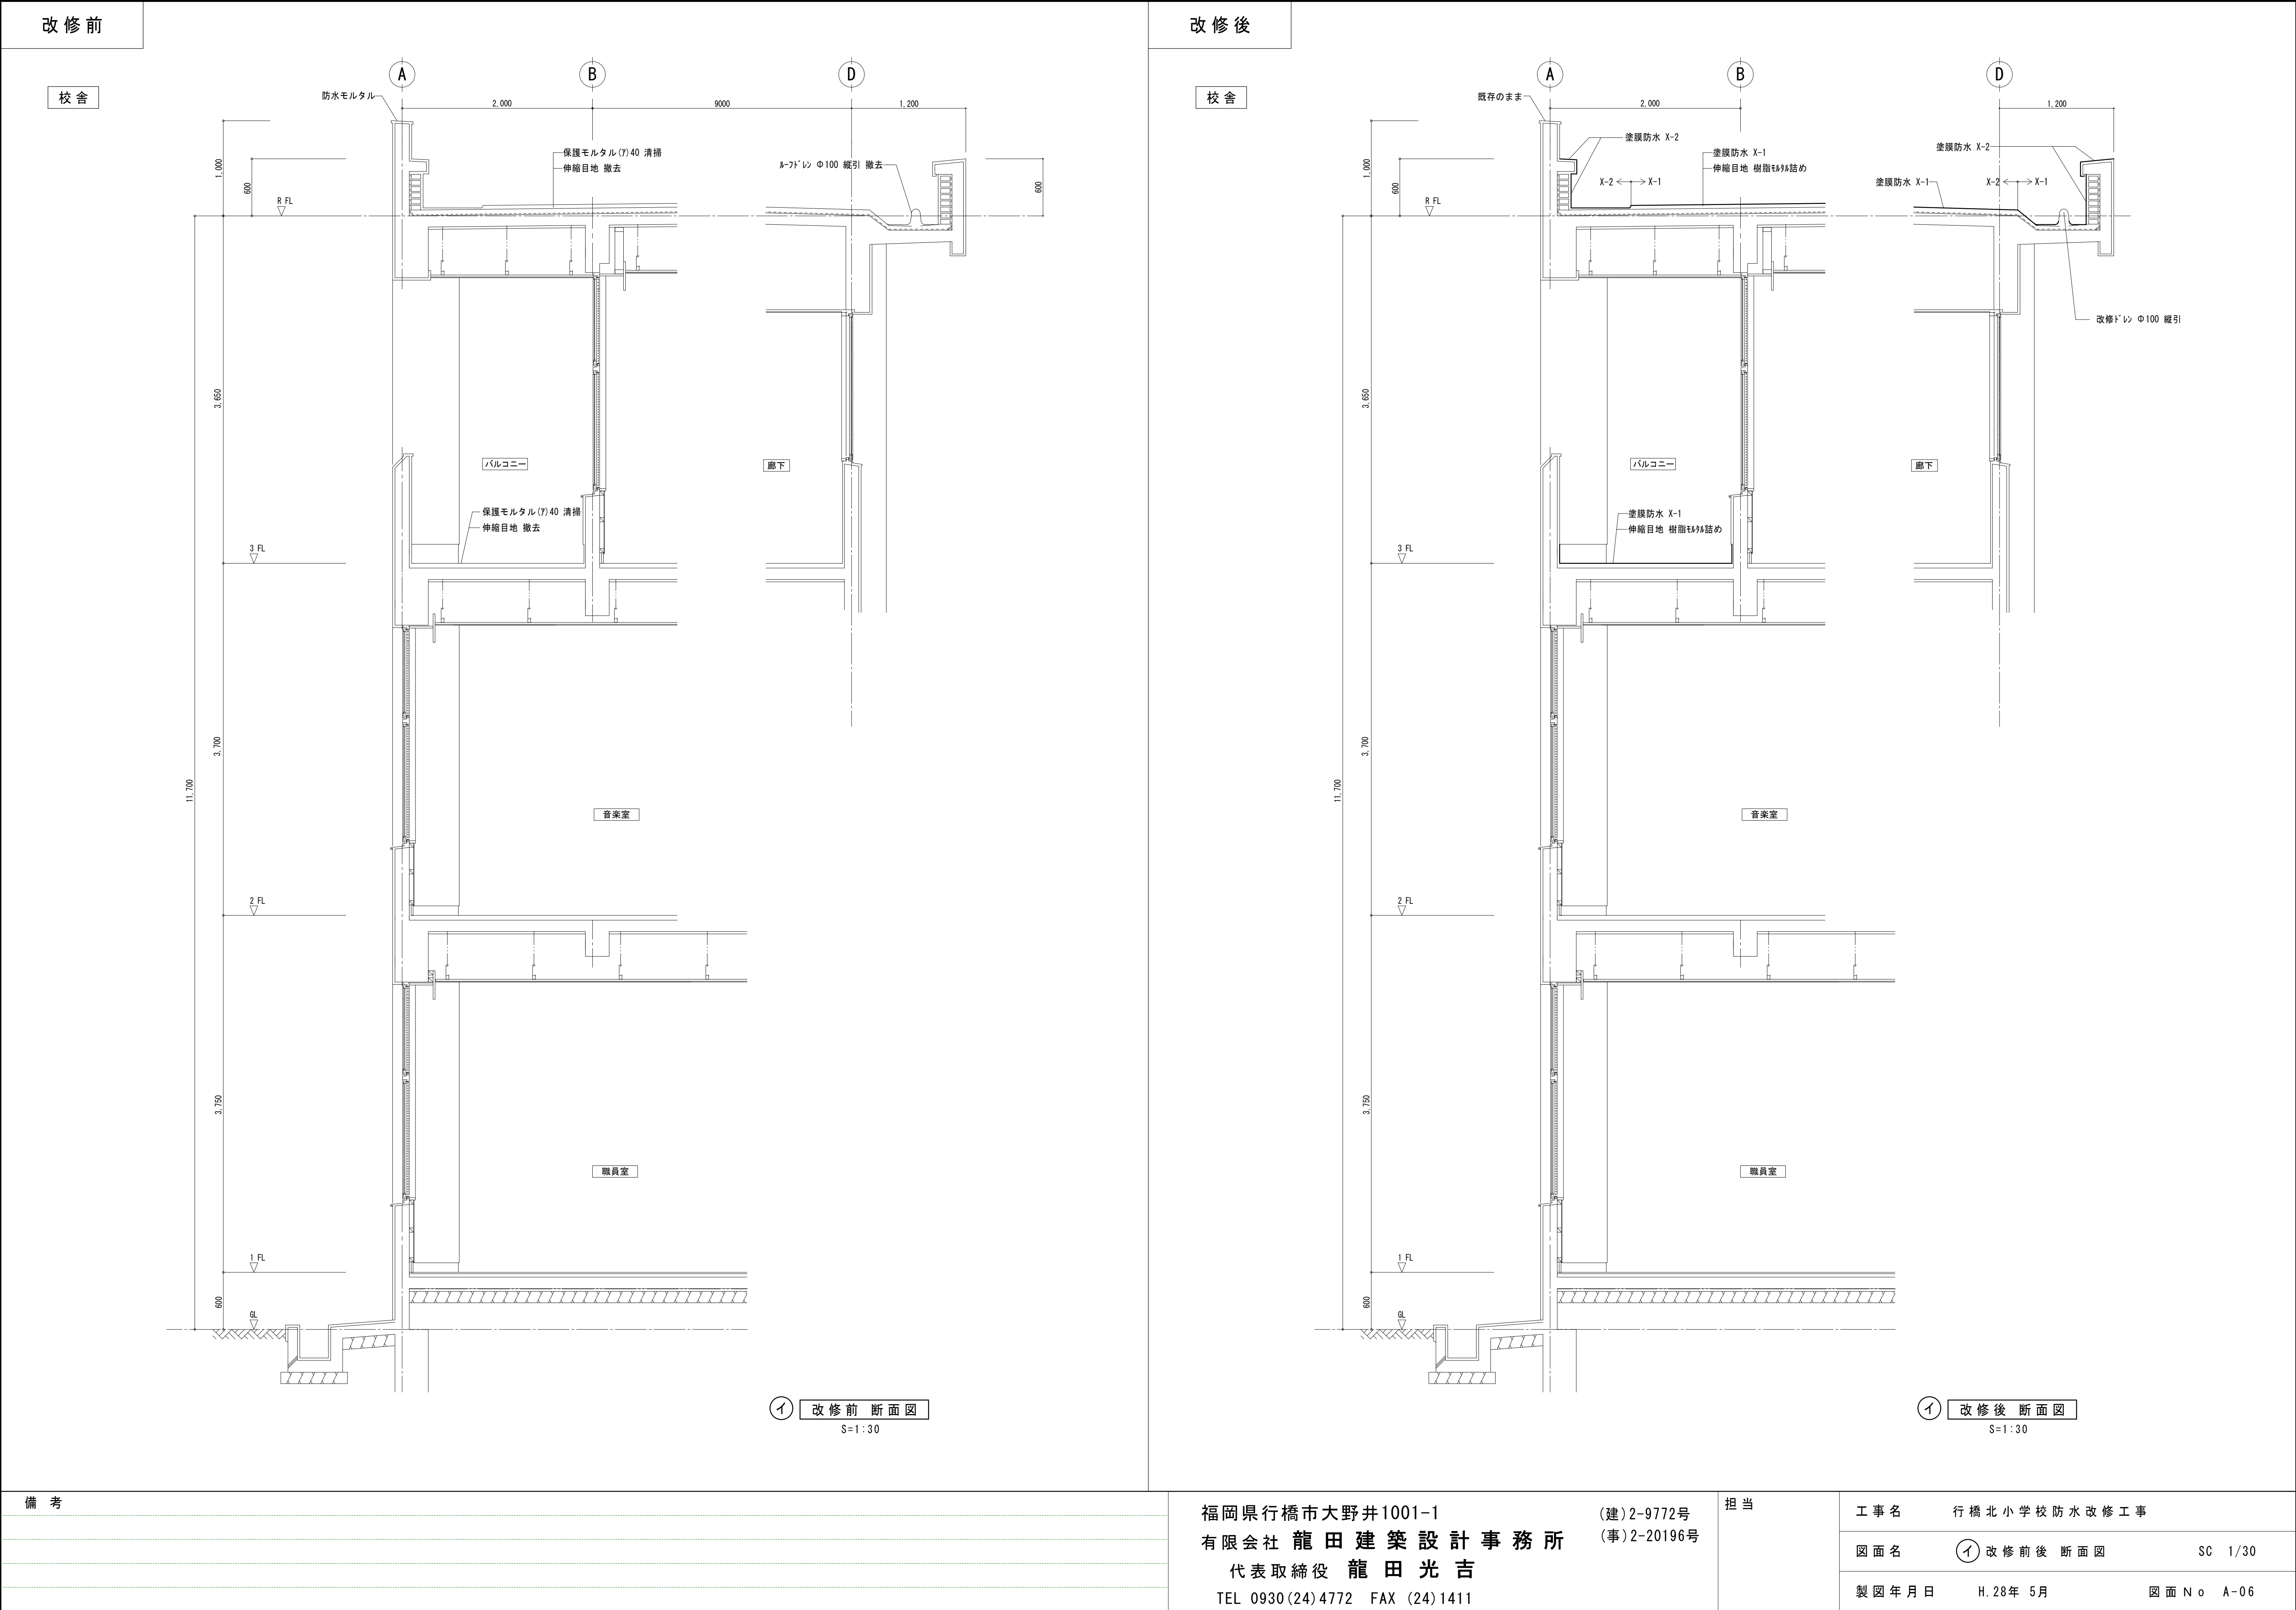







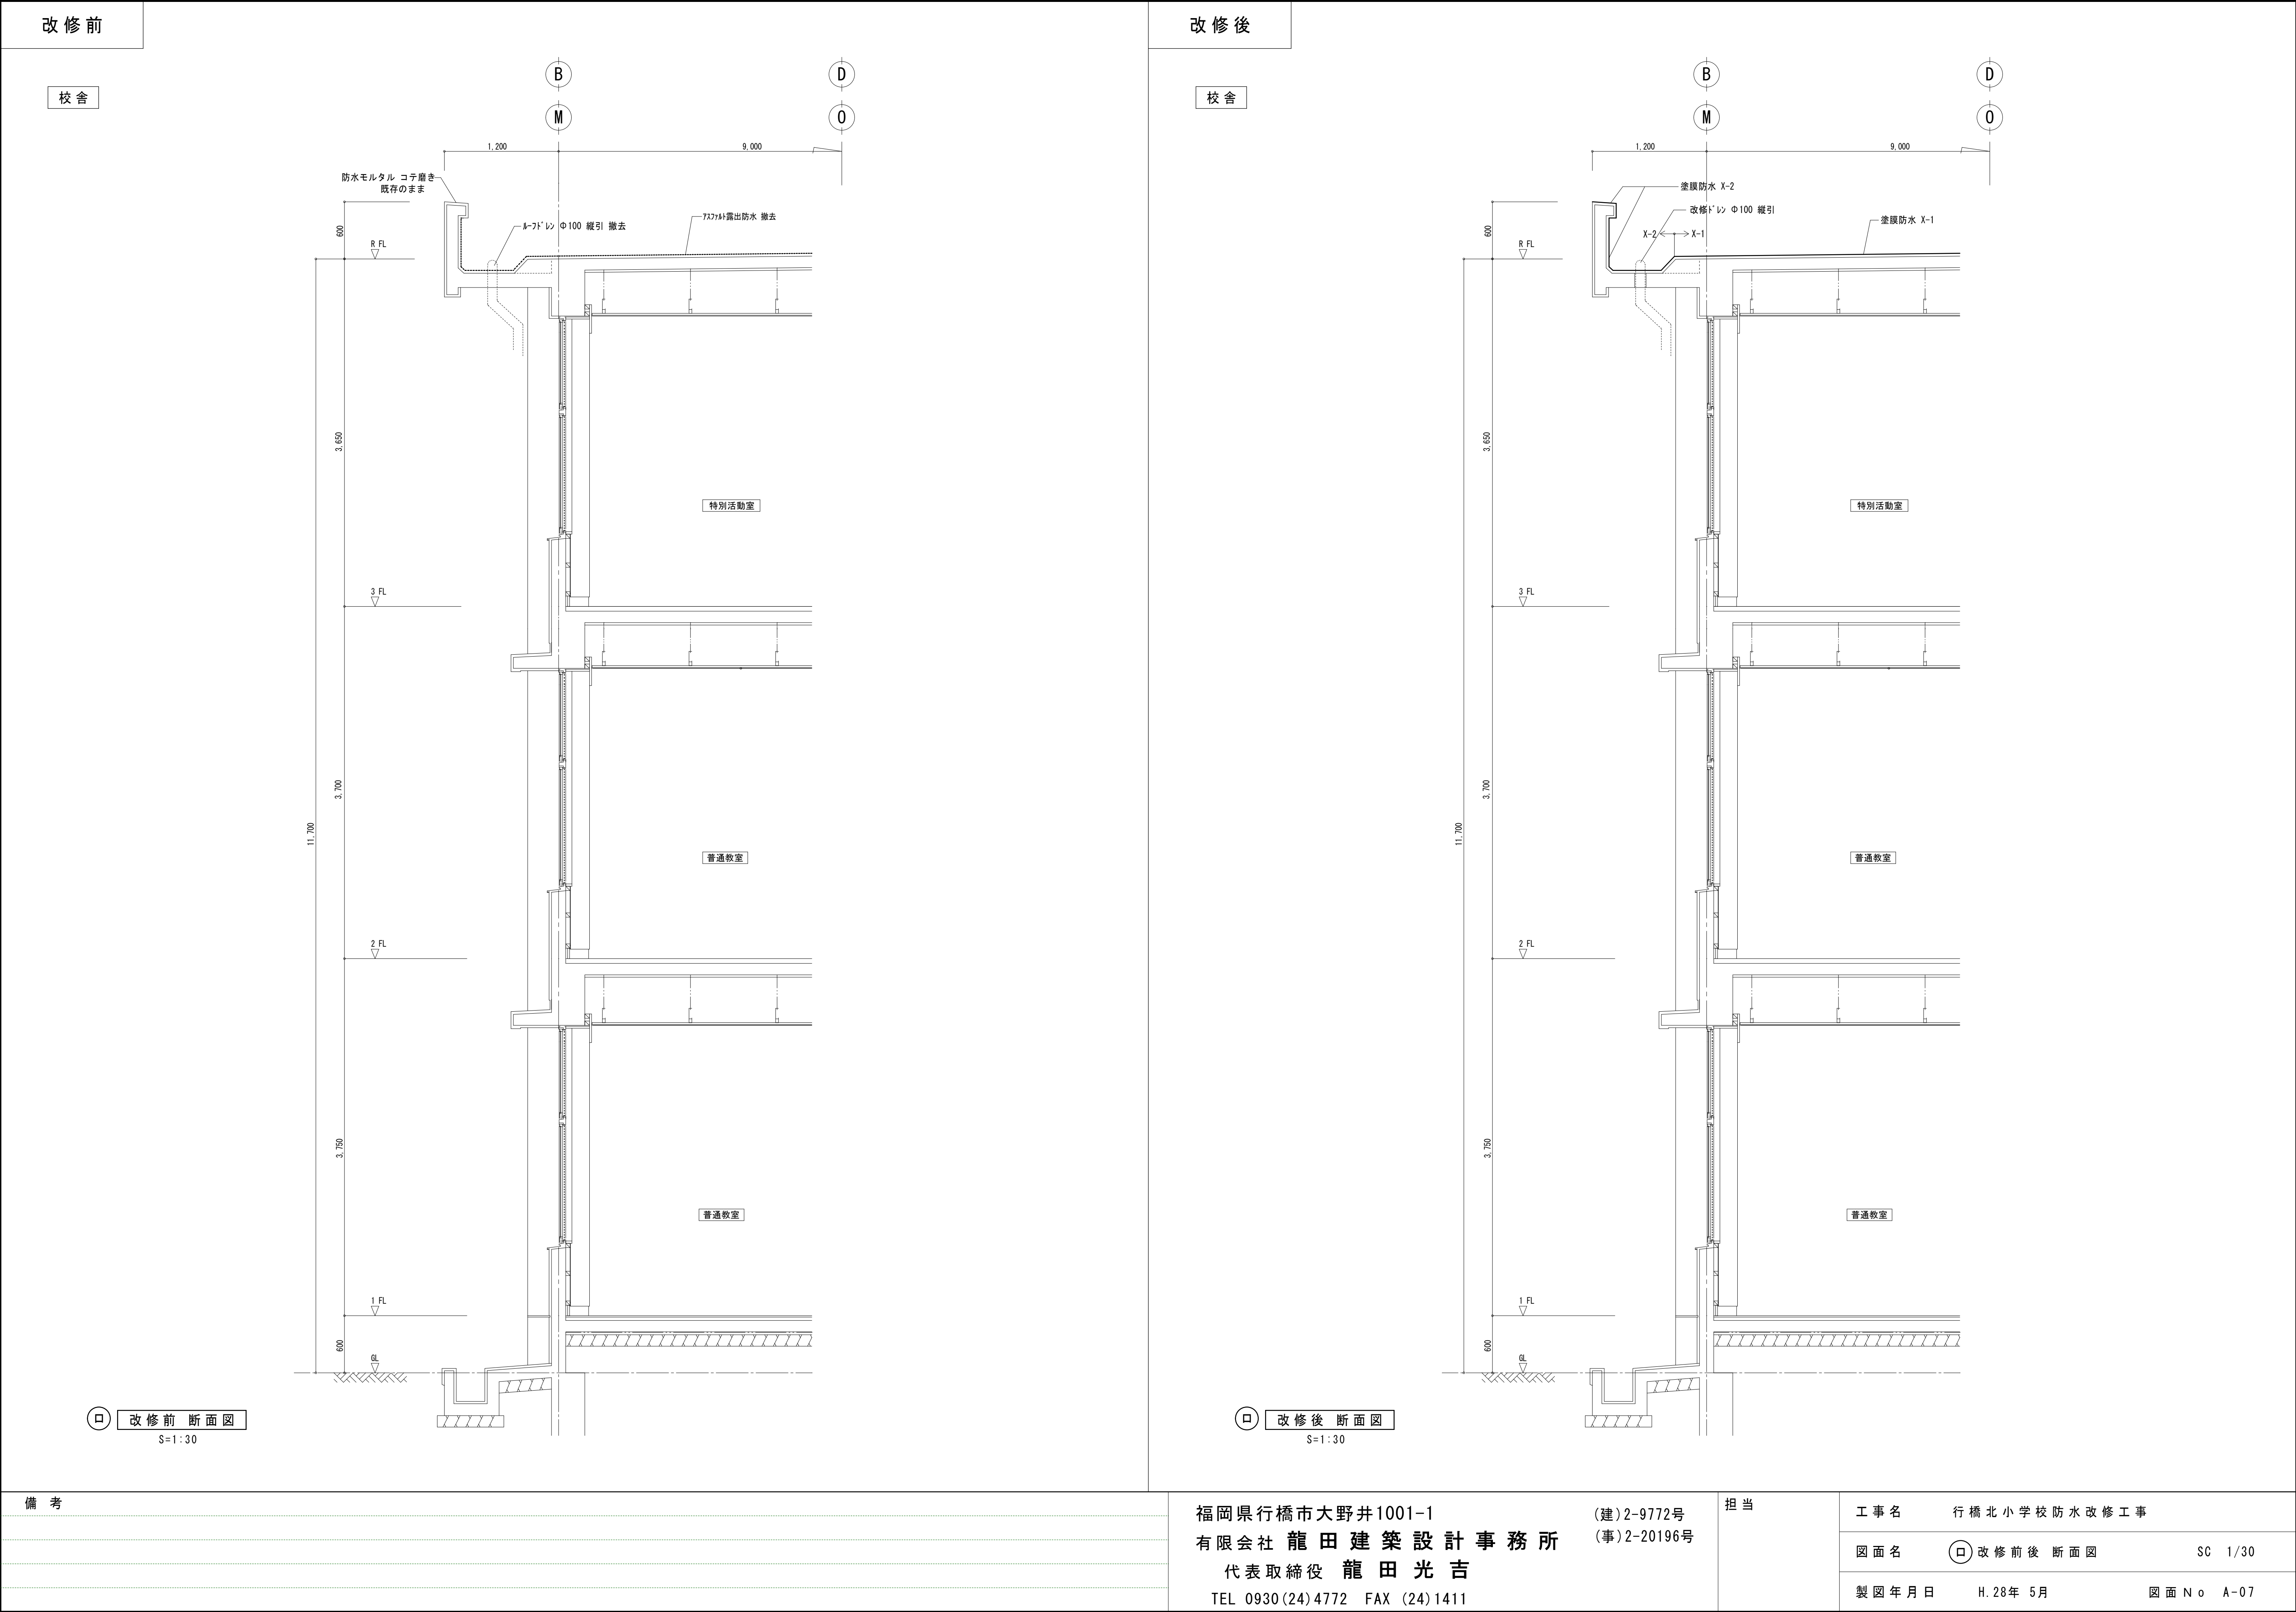


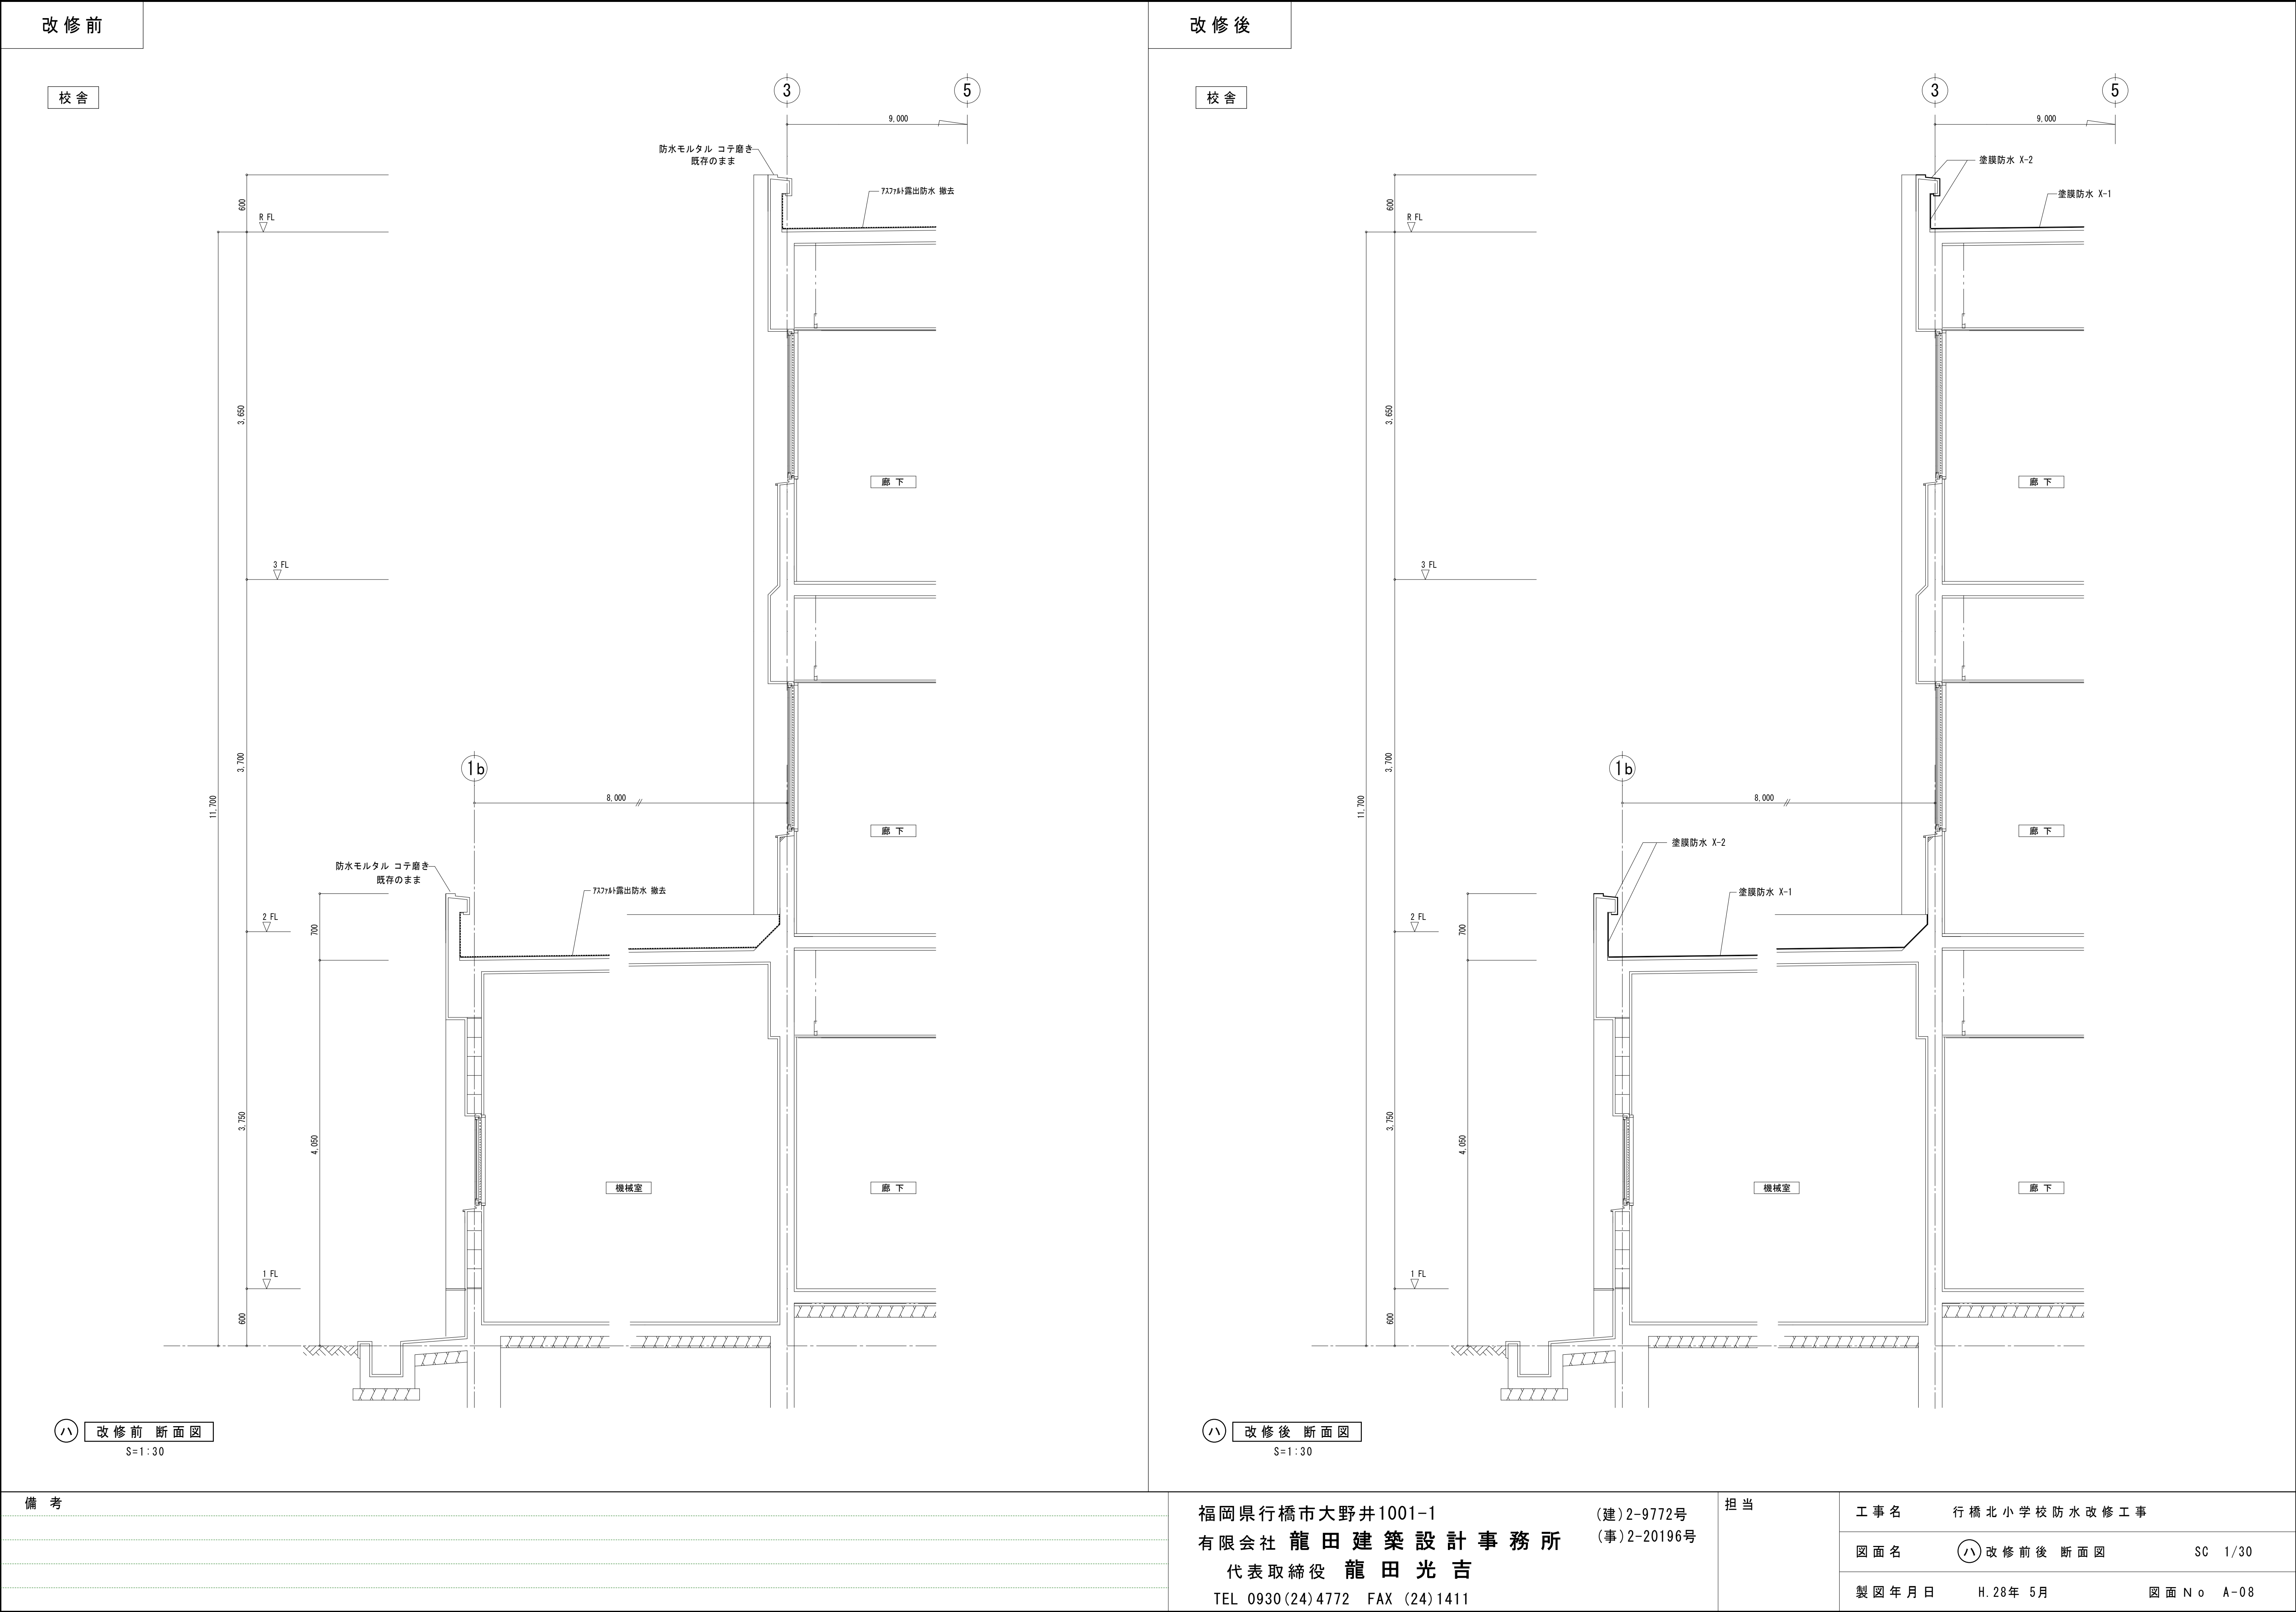


備 考

福岡県行橋市大野井1001-1 有限会社 龍田 建築設計事務所 代表取締役 龍田 光 吉 TEL 0930(24) 4772 FAX (24) 1411	(建)2-9772号 (事)2-20196号	担 当	工事名	行橋北小学校防水改修工事	
			図面名	⑧ 改修前後 断面図	SC 1/30
			製図年月日	H.28年 5月	図面 No A-08

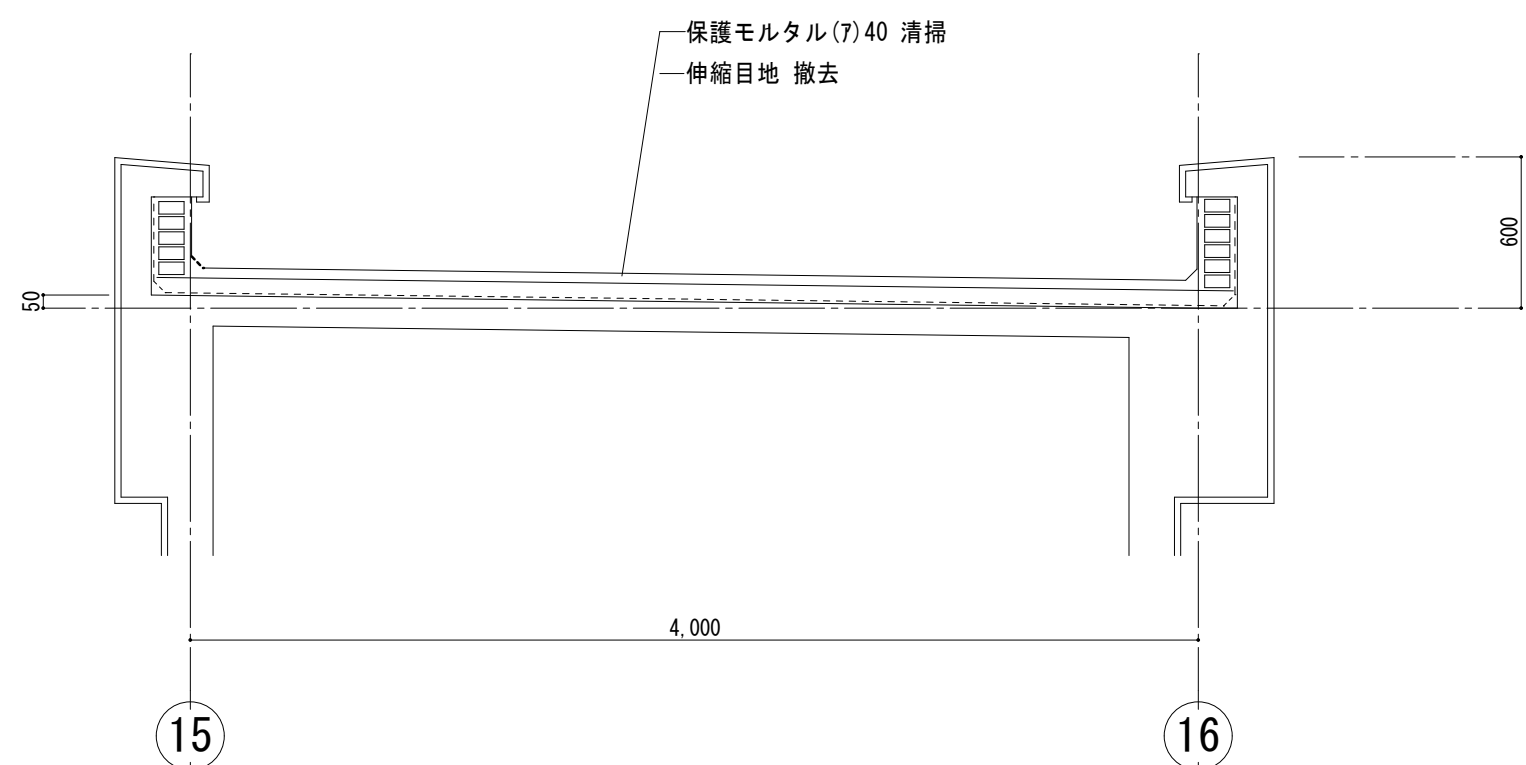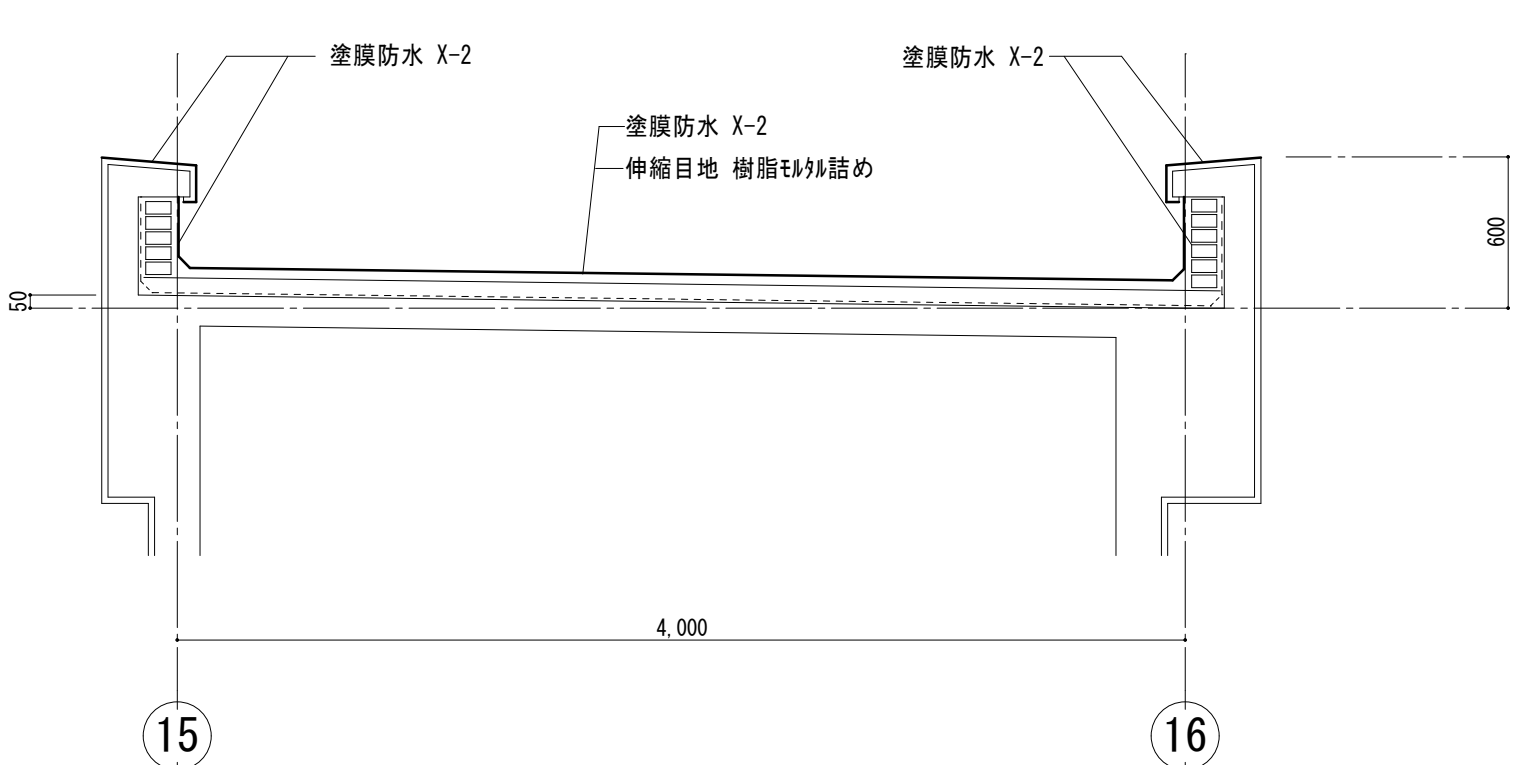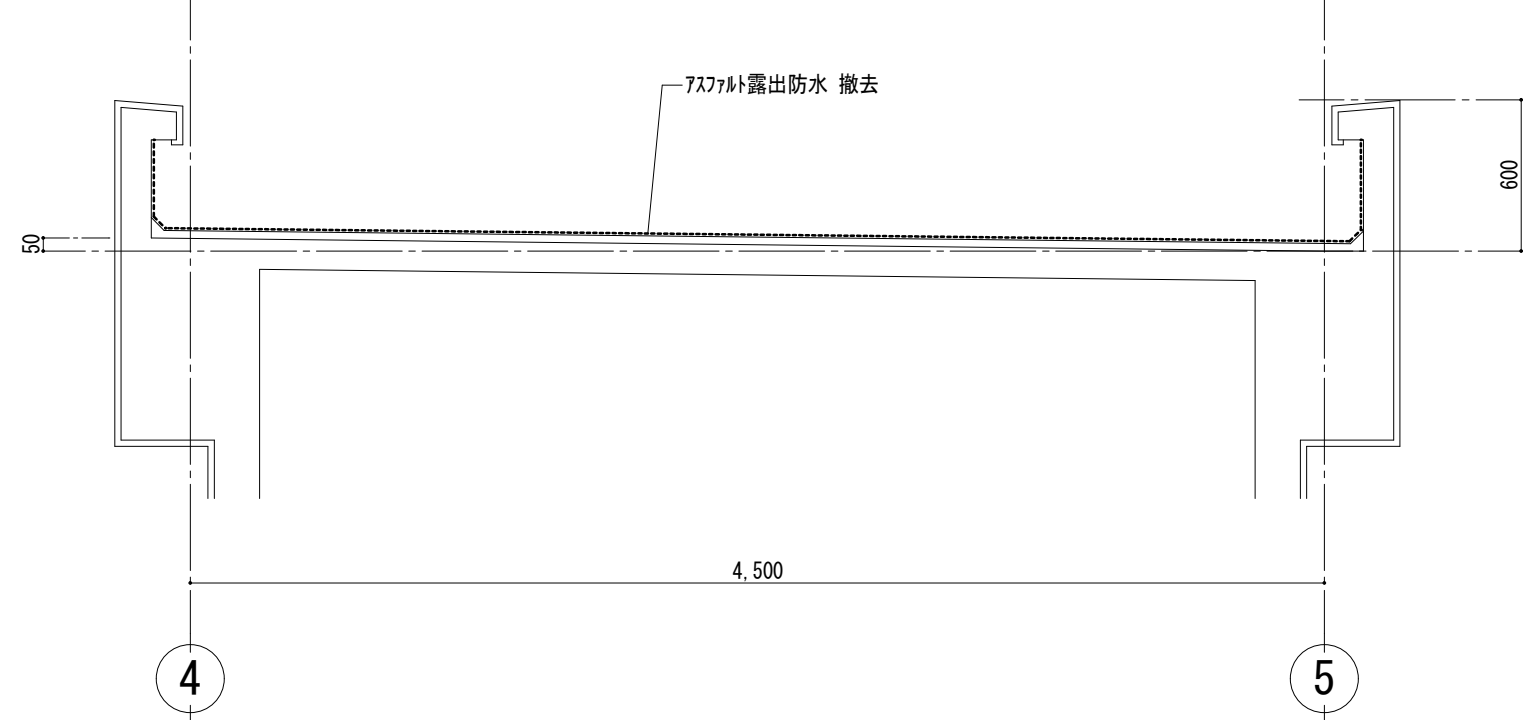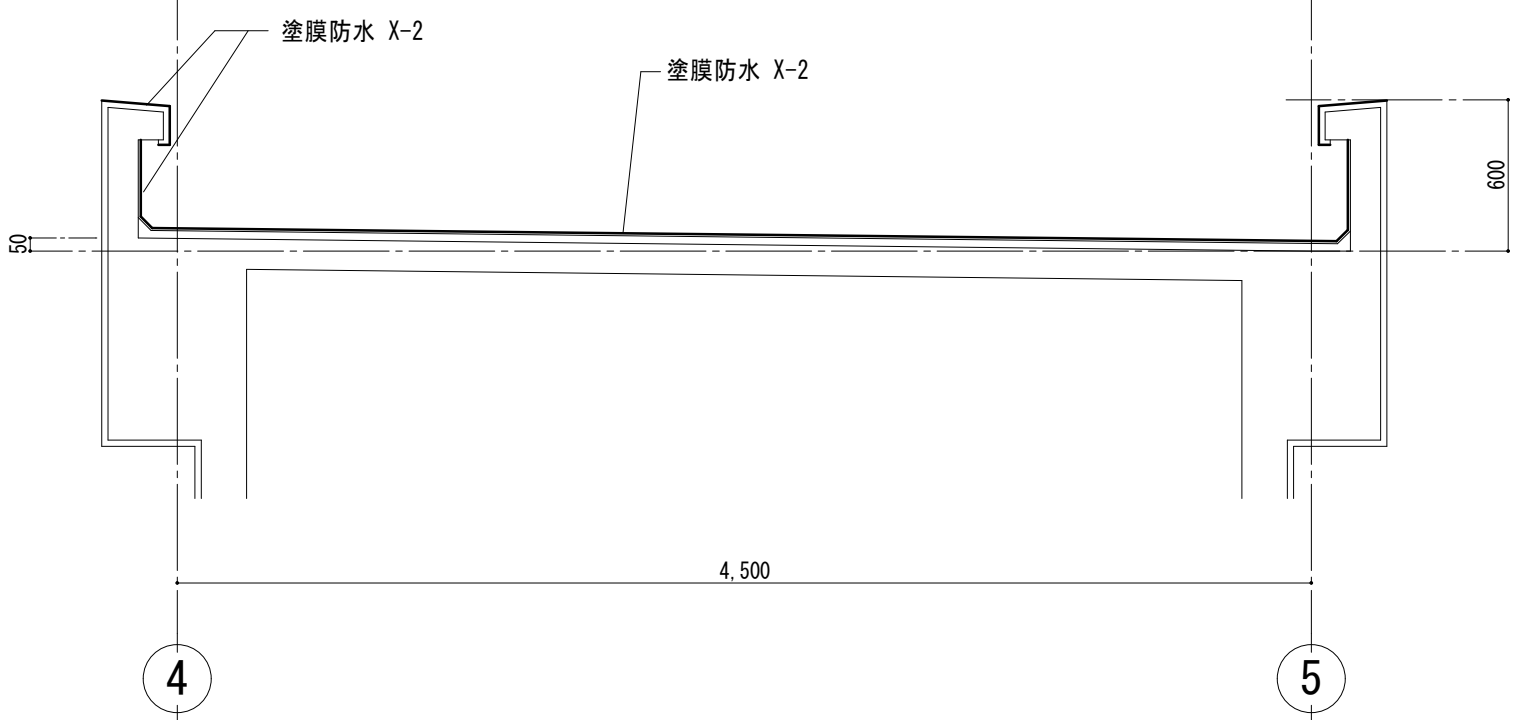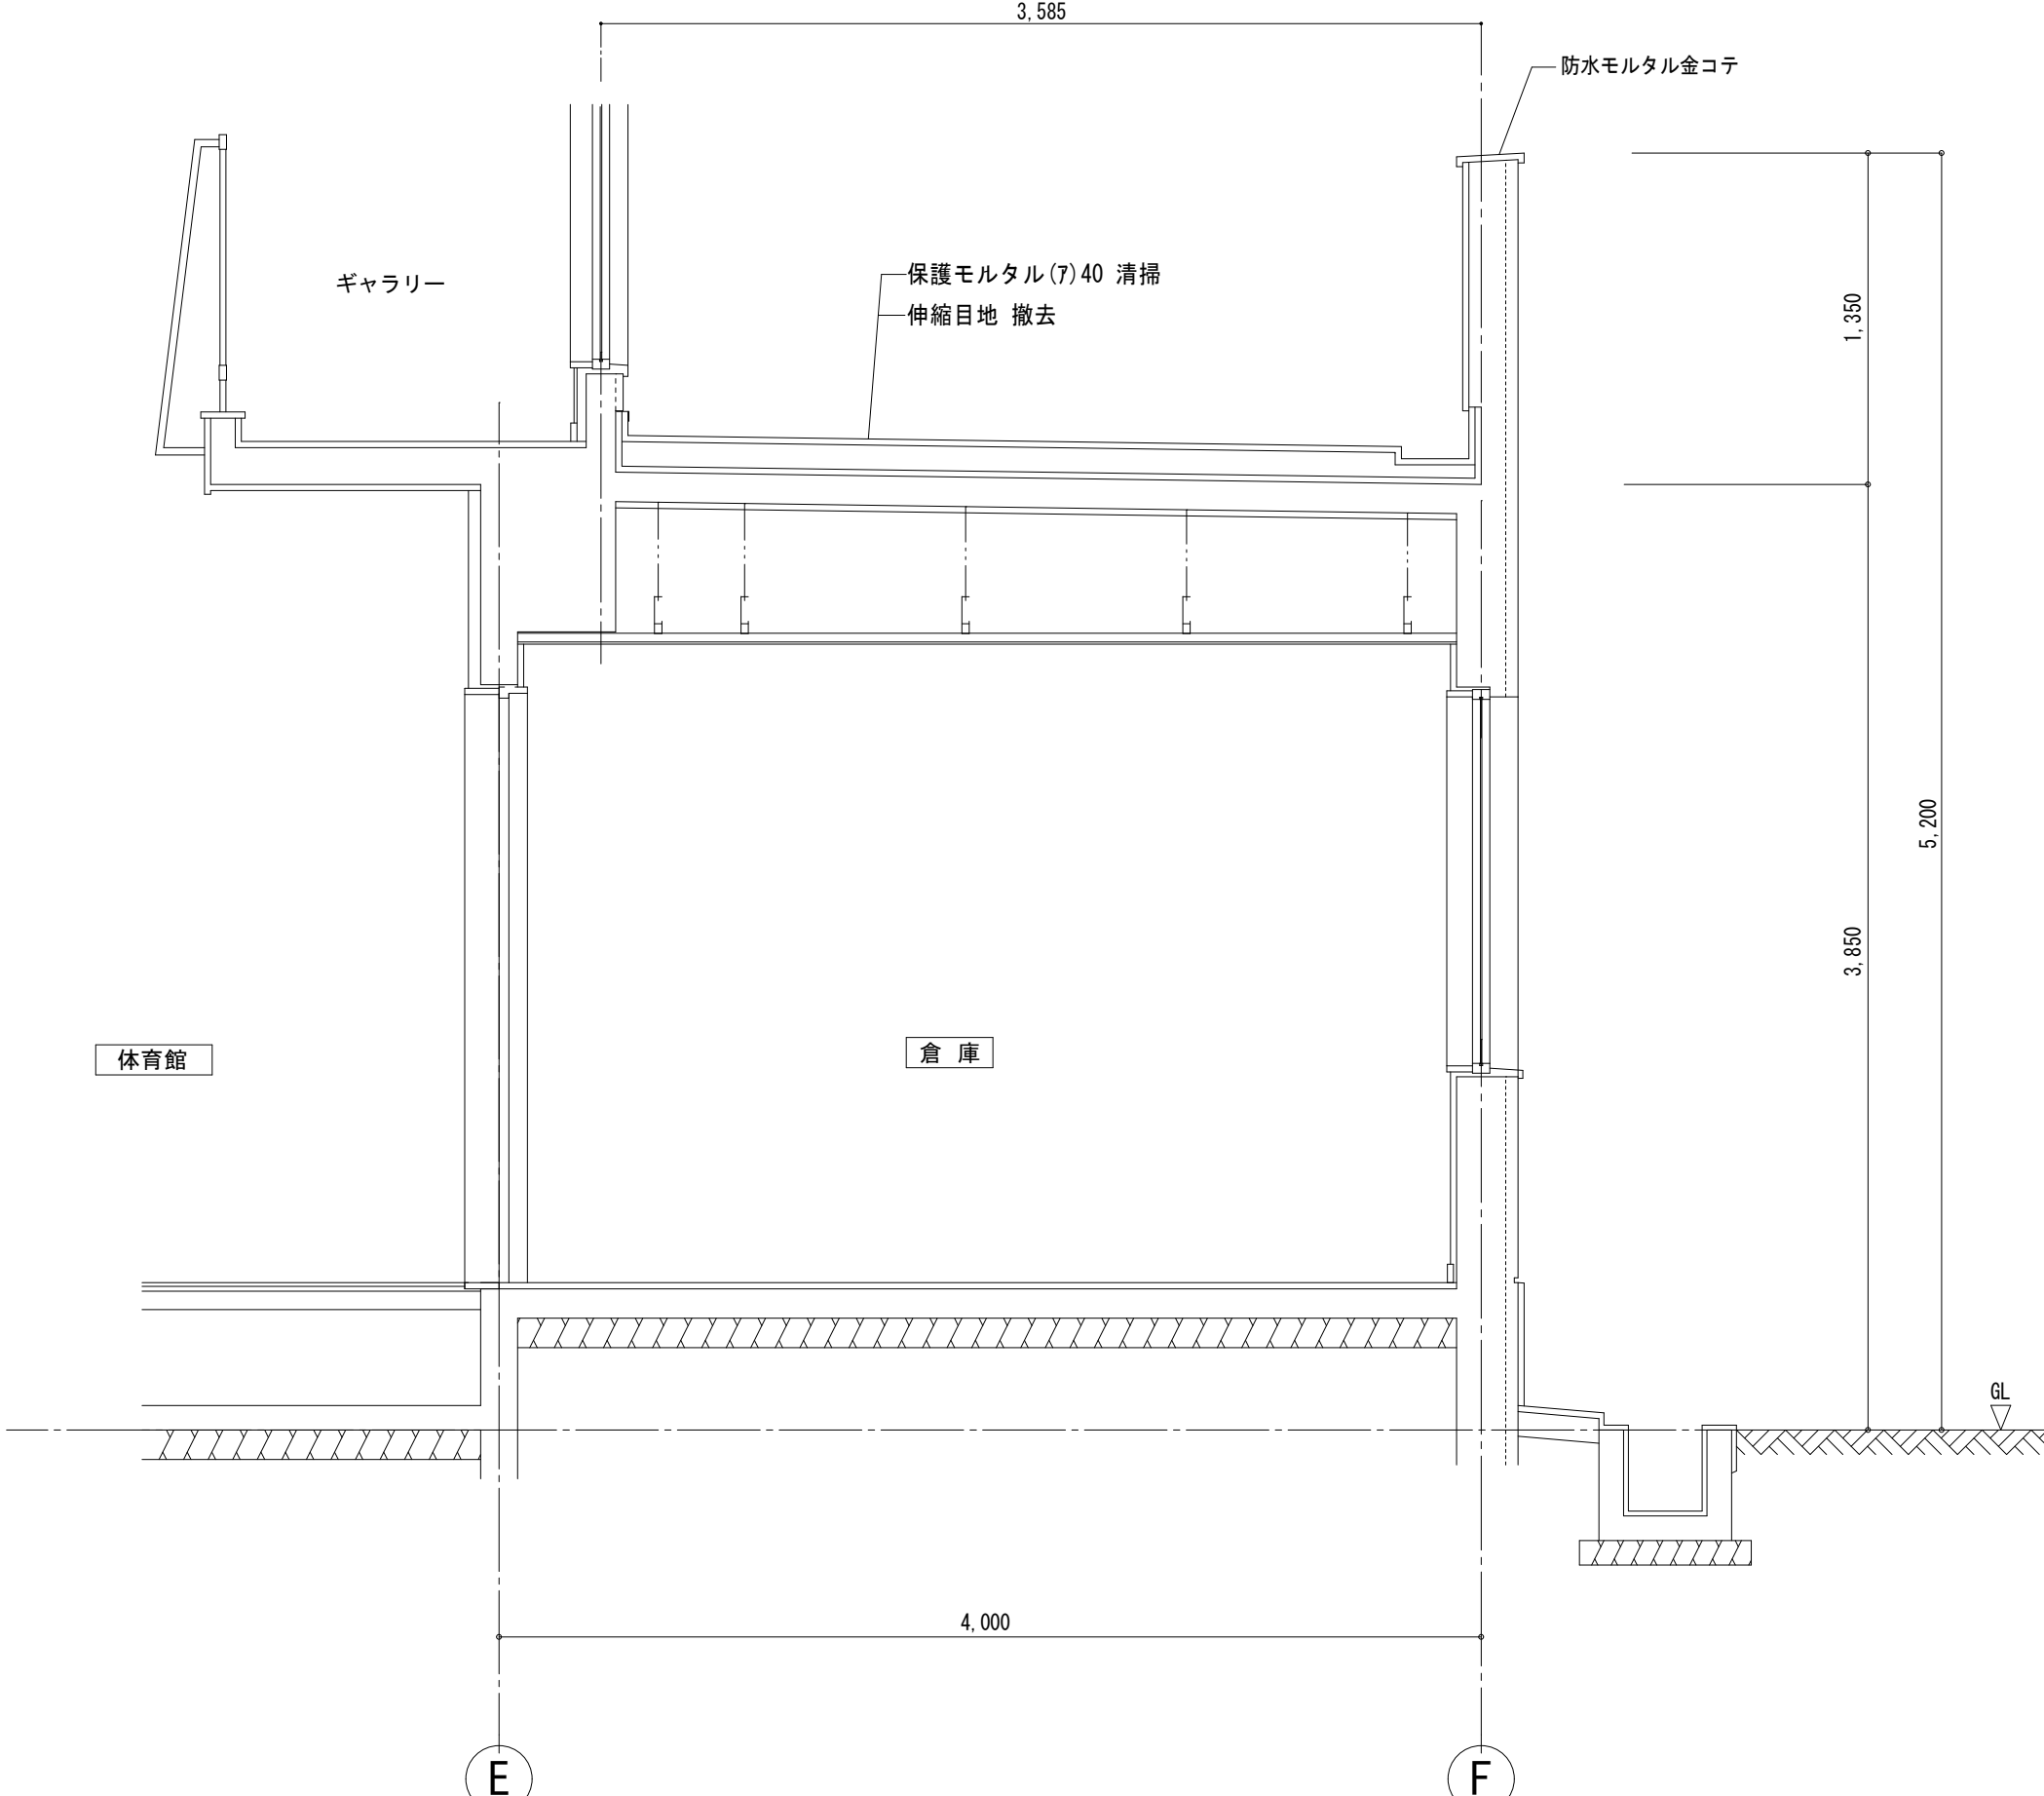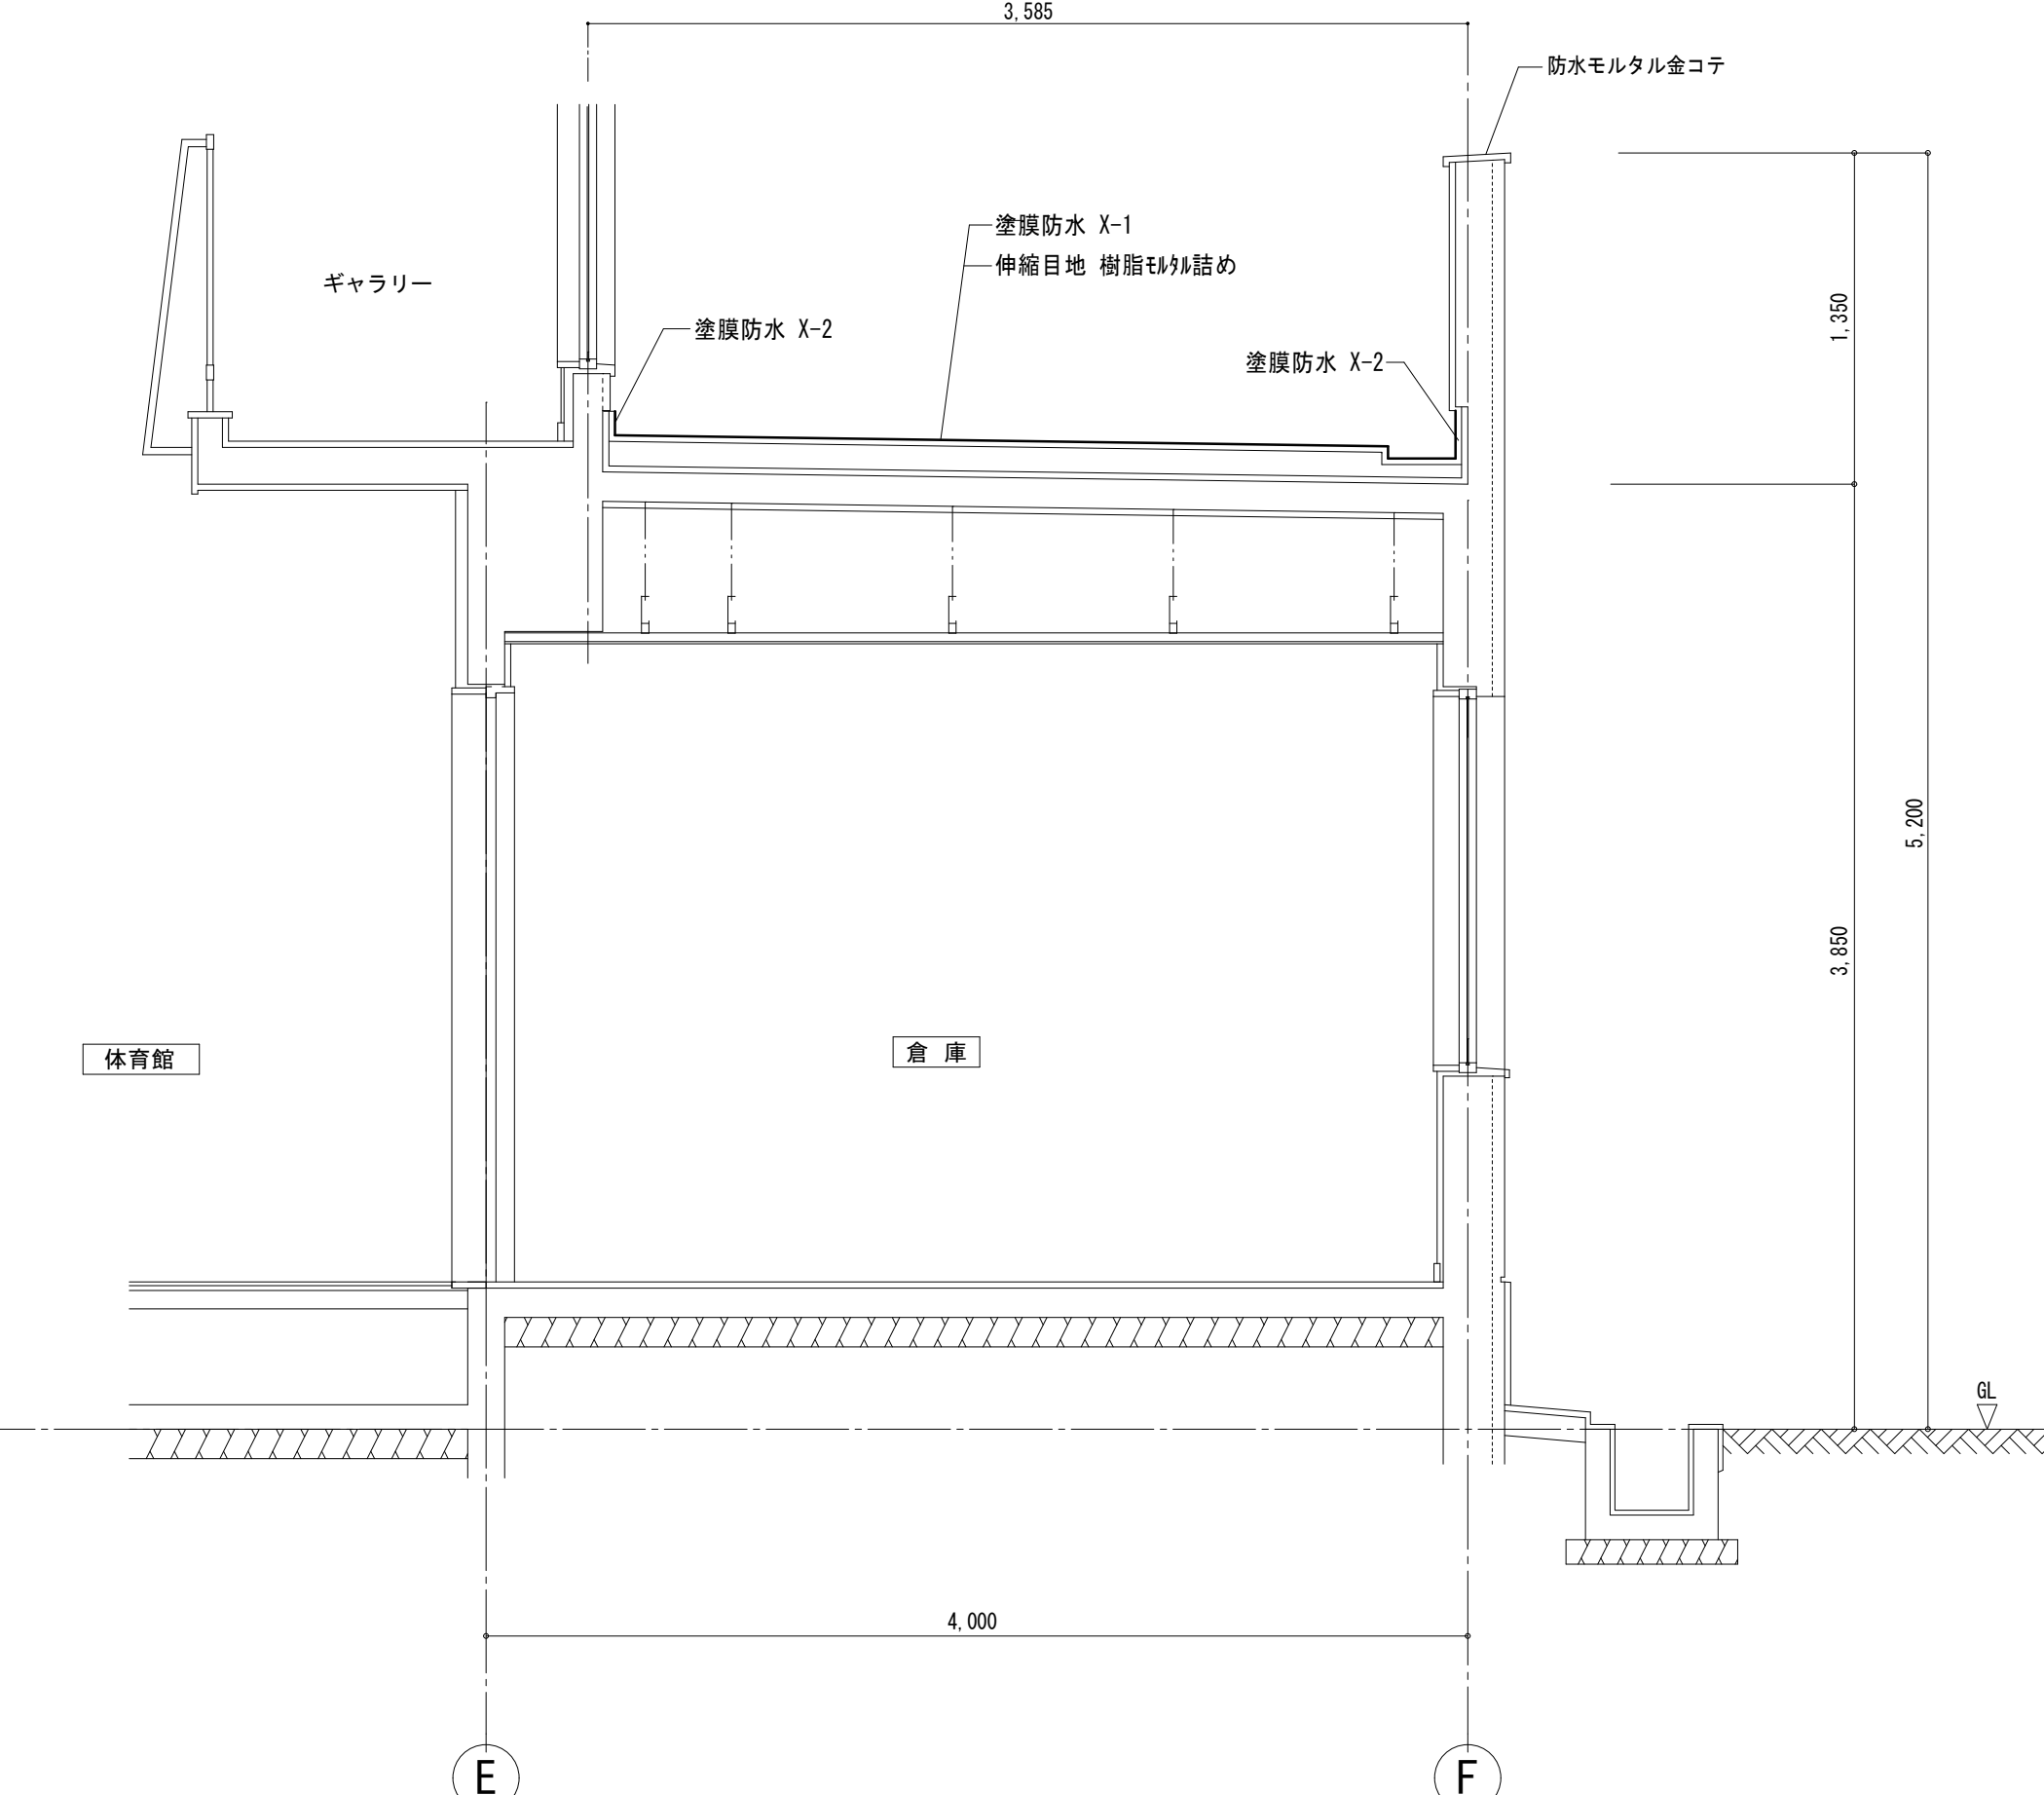
改修前 A階段室  ② 改修前 断面図 S=1:30	改修後 A階段室  ② 改修後 断面図 S=1:30
改修前 C階段室  ④ 改修前 断面図 S=1:30	改修後 C階段室  ④ 改修後 断面図 S=1:30
改修前 体育館  ⑤ 改修前 断面図 S=1:30	改修後 体育館  ⑤ 改修後 断面図 S=1:30
備 考	福岡県行橋市大野井1001-1 (建)2-9772号 担当 有限会社 龍田 建築設計事務所 (事)2-20196号 代表取締役 龍田 光吉 TEL 0930(24)4772 FAX (24)1411 工事名 行橋北小学校防水改修工事 図面名 ②④⑤ 改修前後 断面図 SC 1/30 製図年月日 H.28年 5月 図面 No A-09

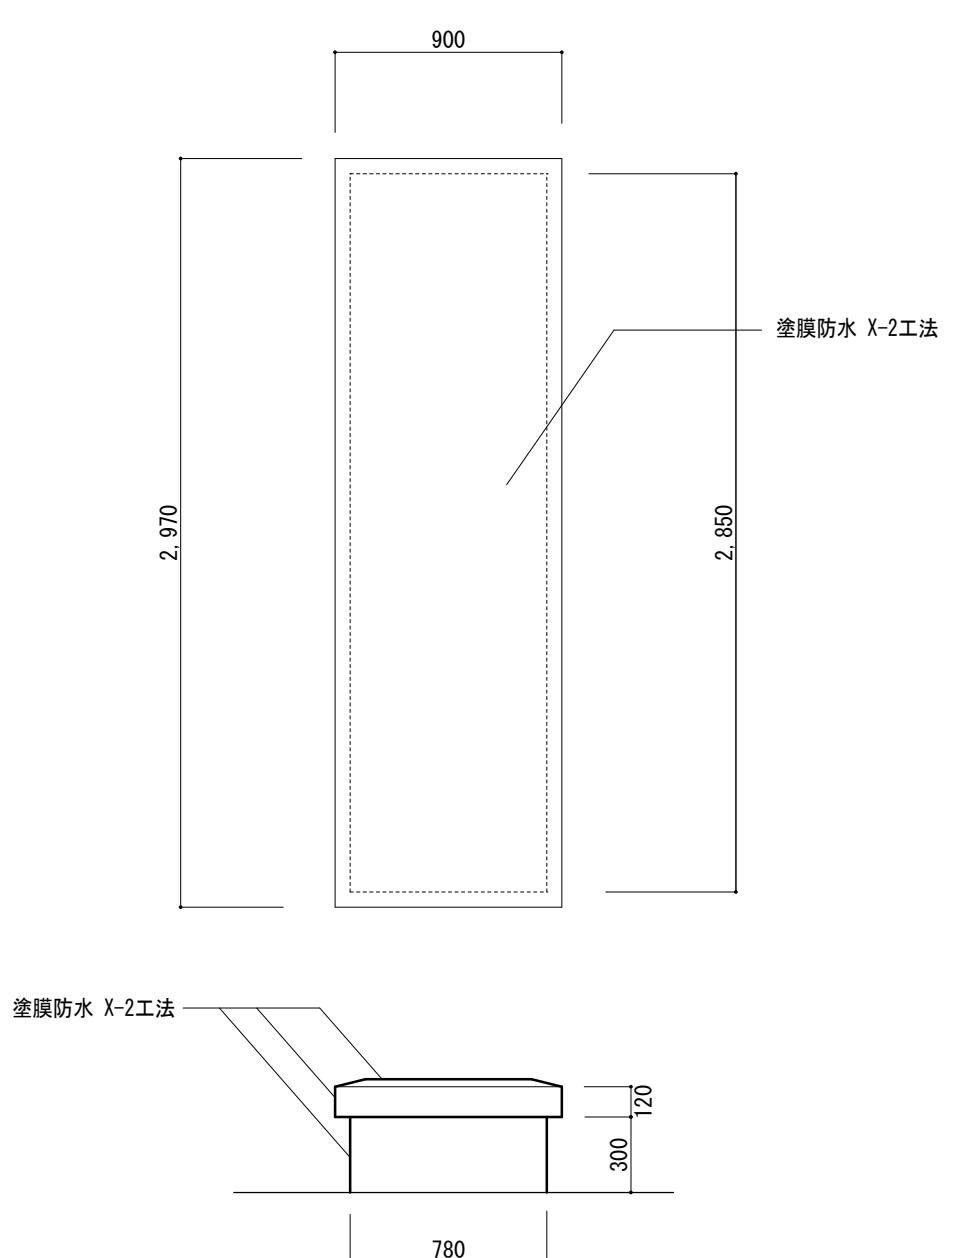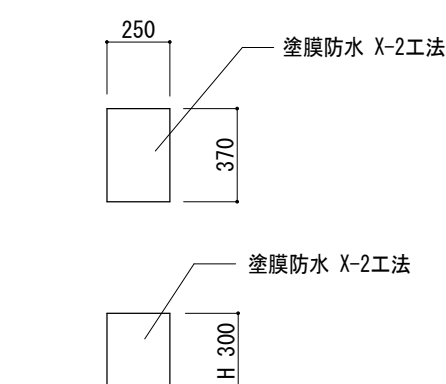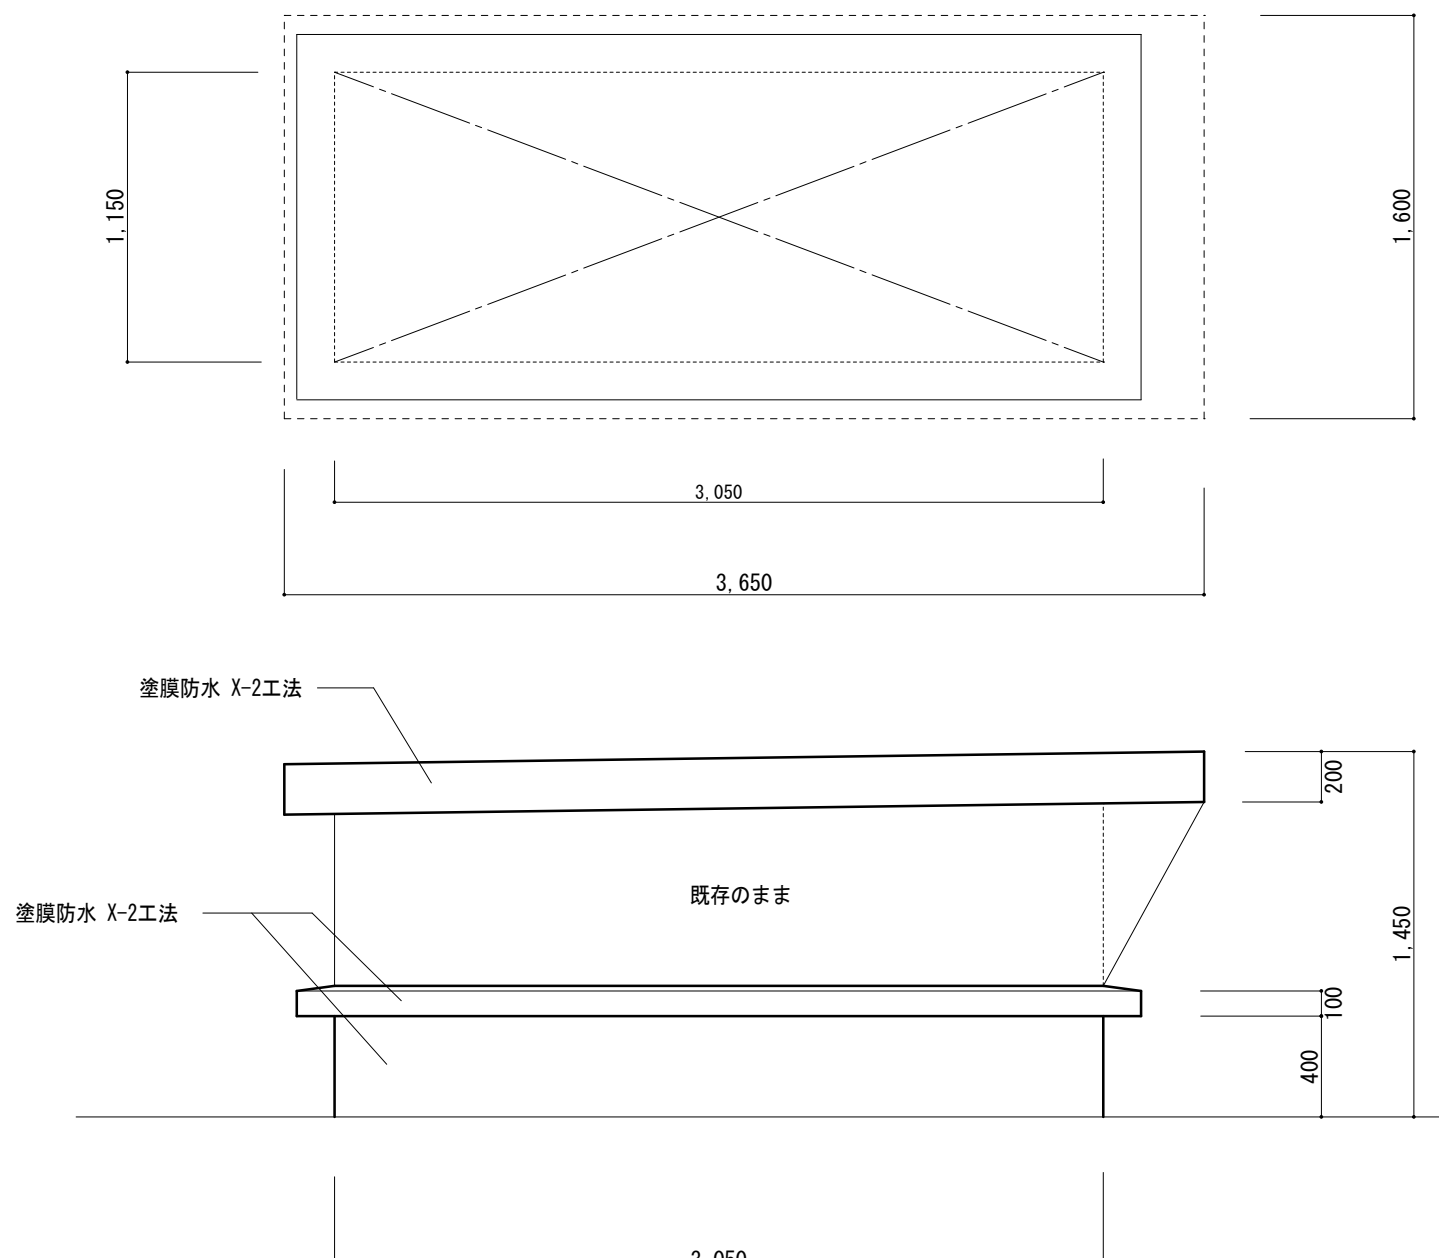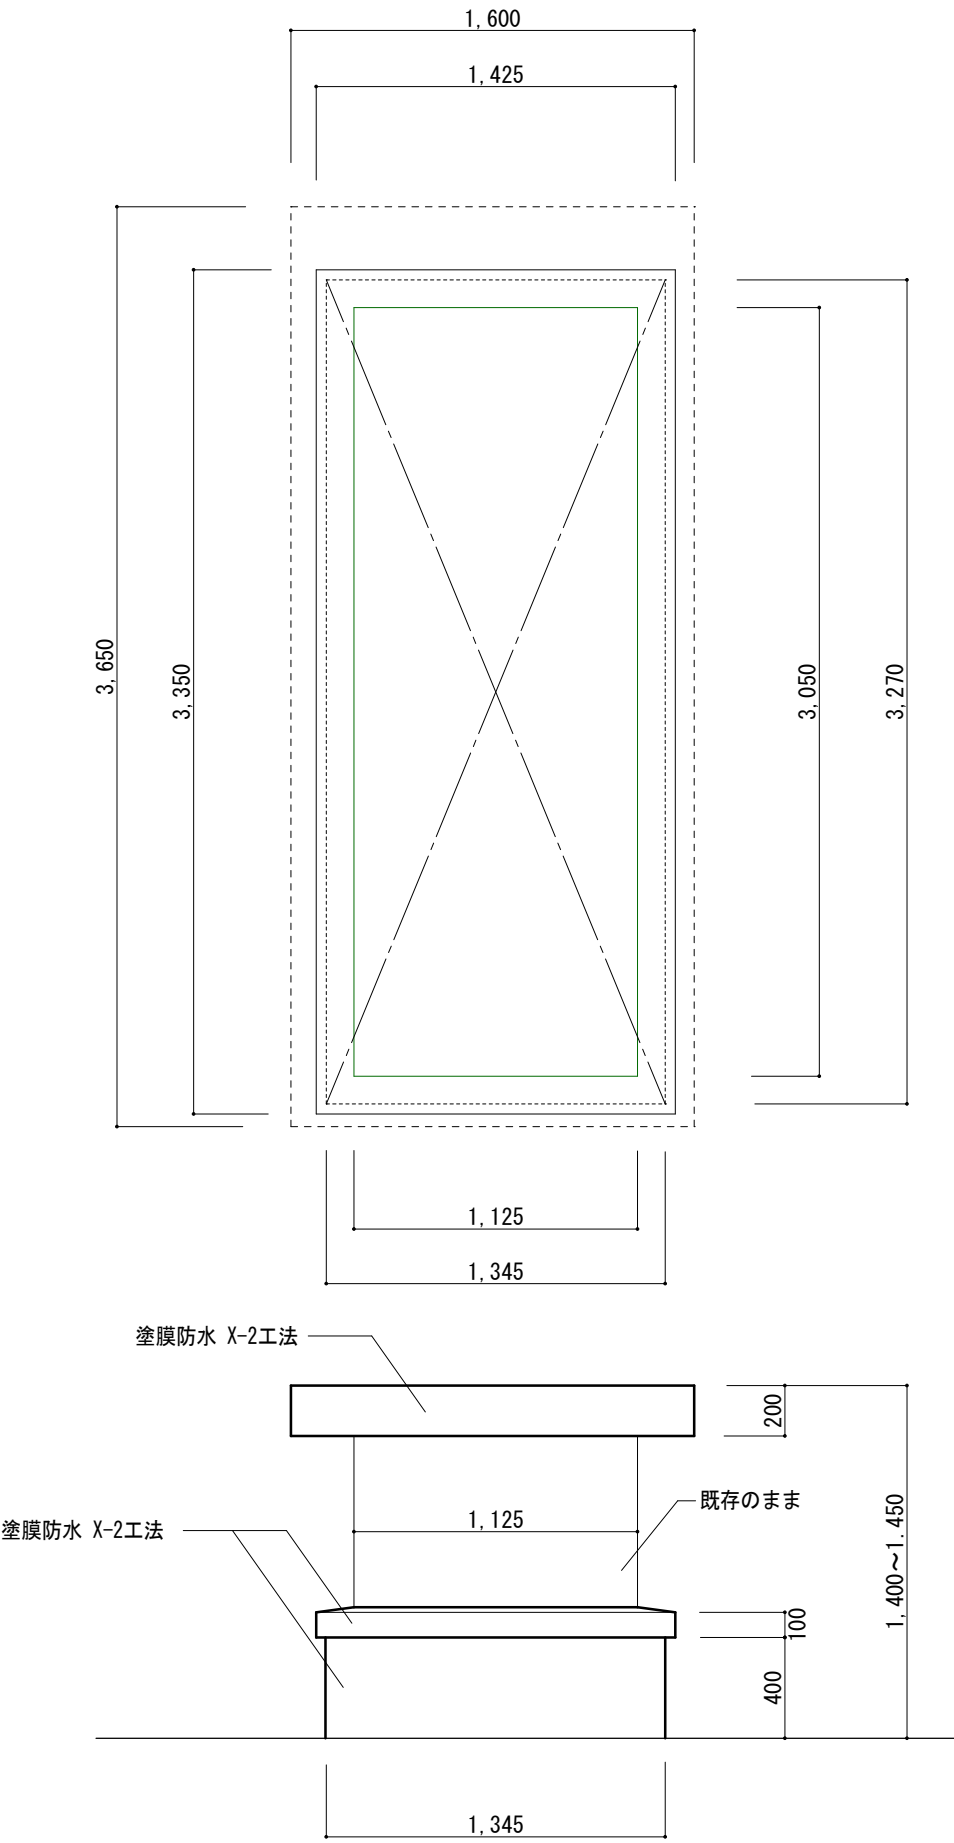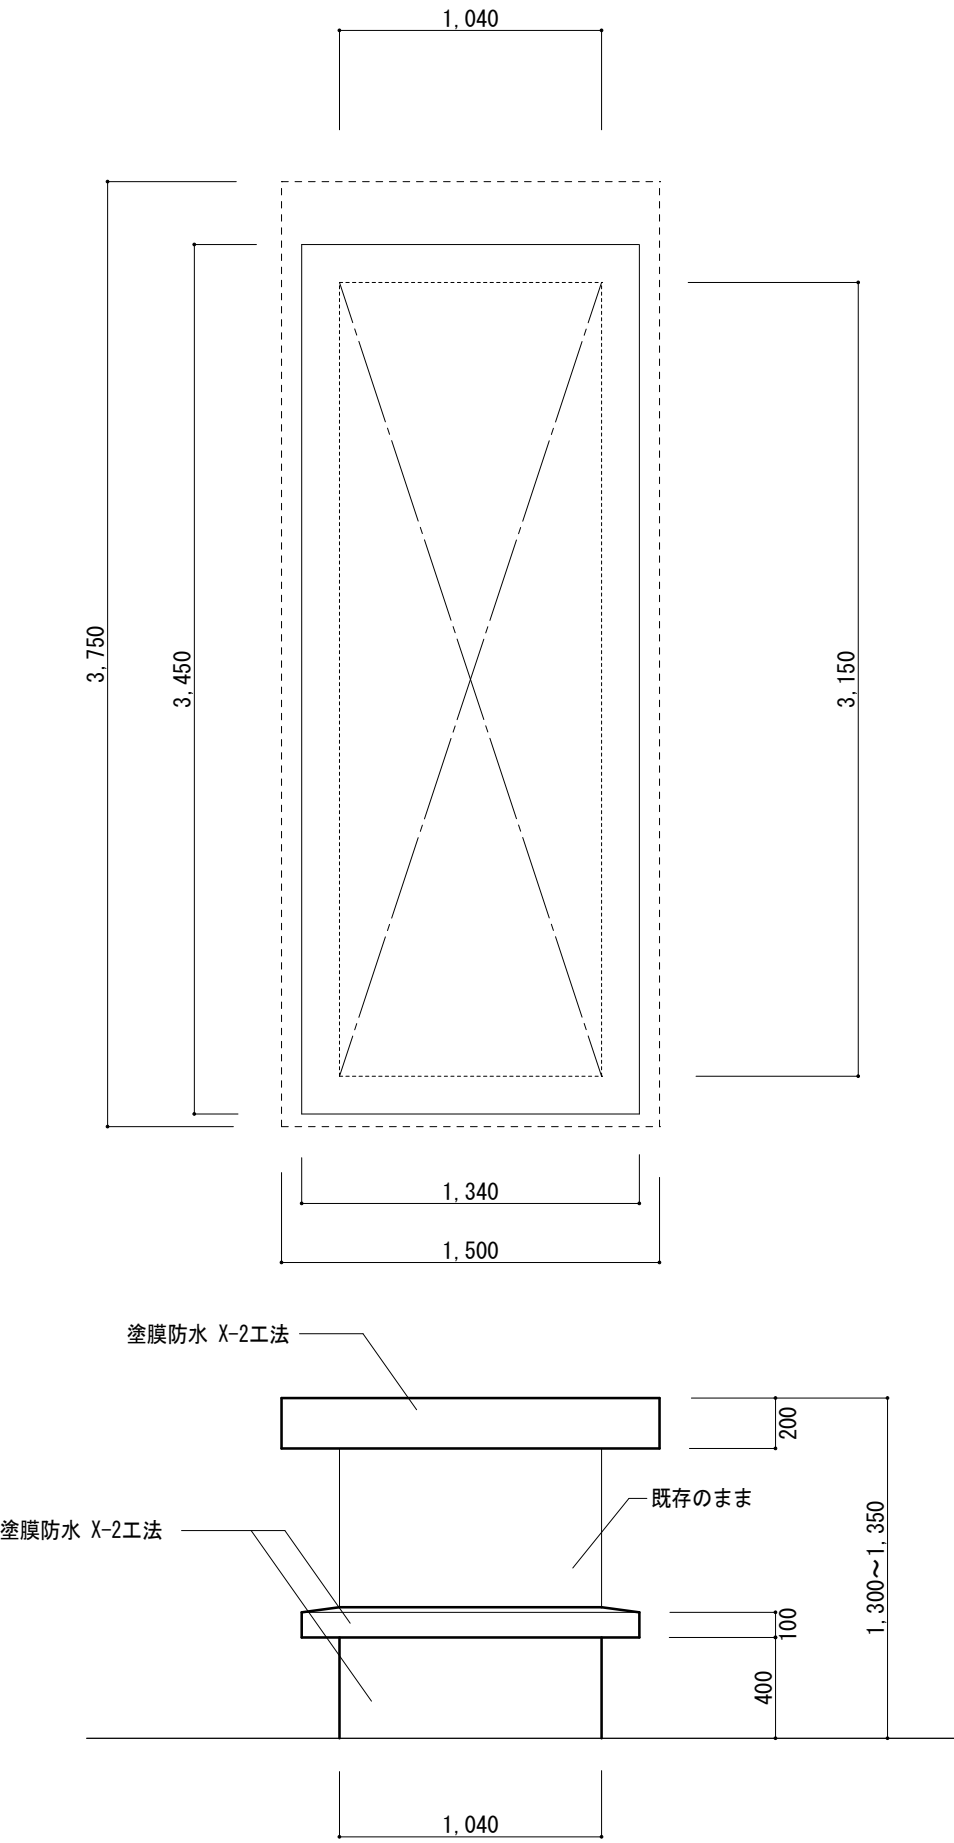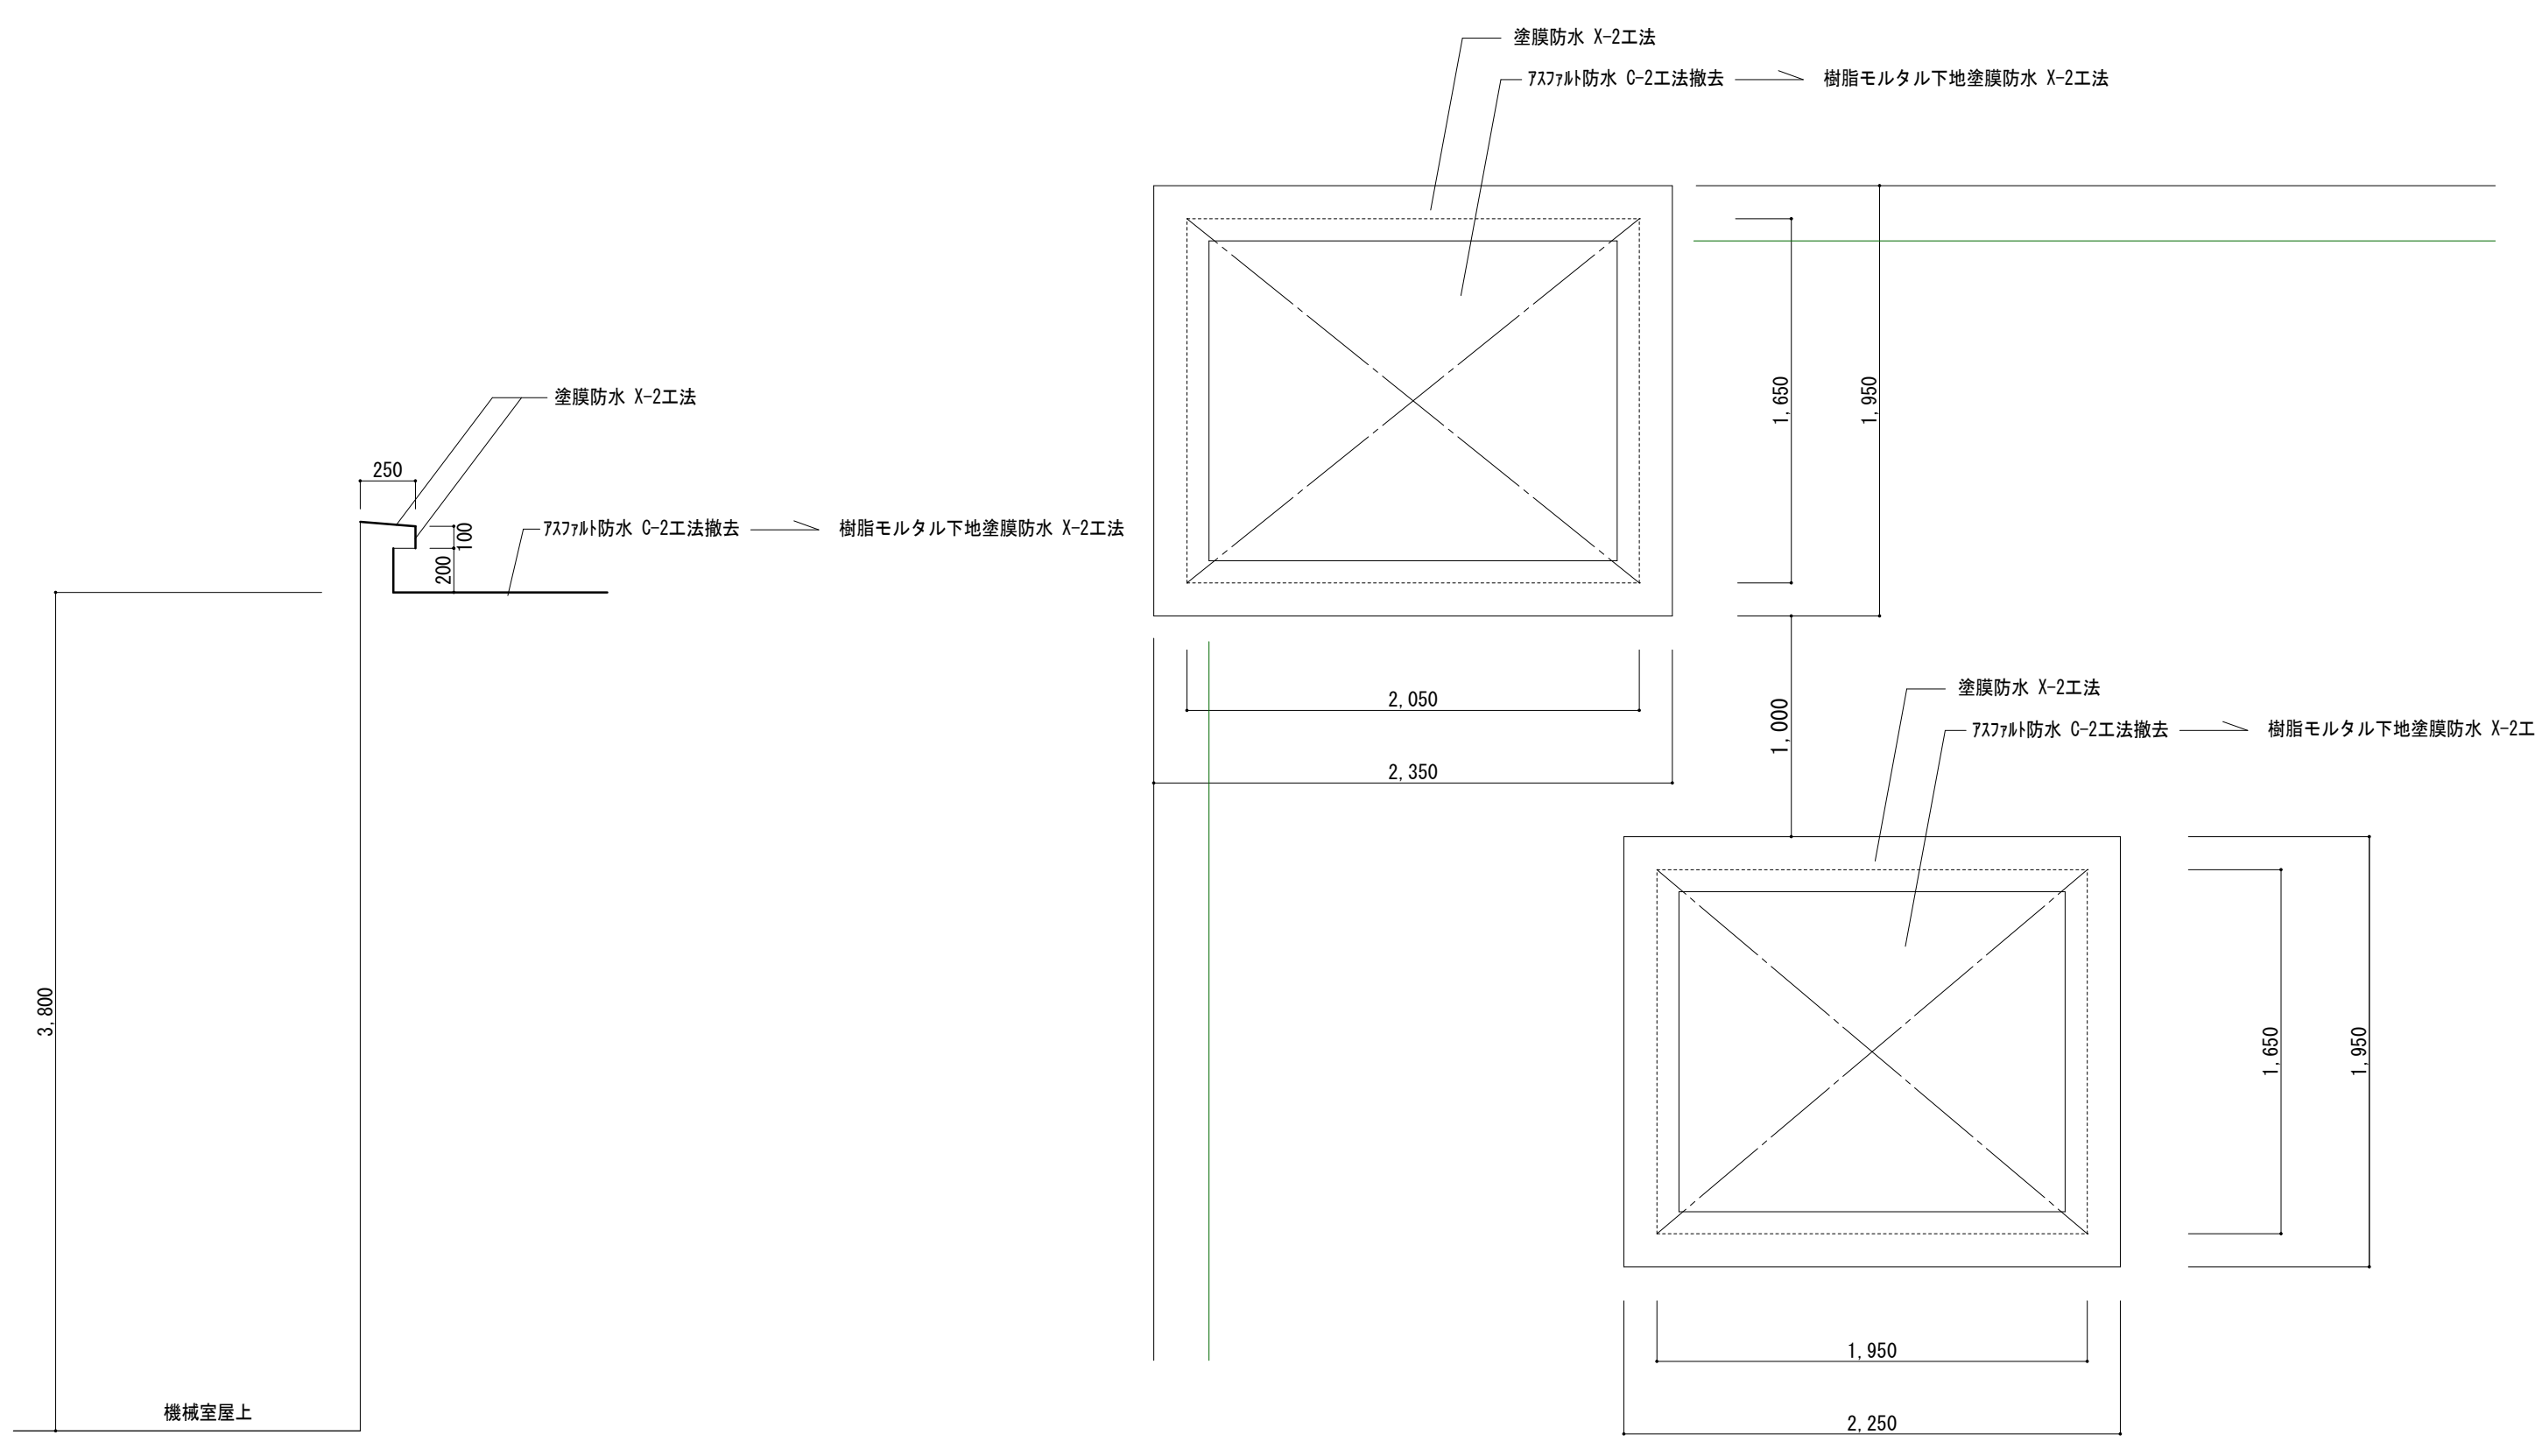A階段屋上高架タンク基礎 2ヶ所		配管受け基礎 4ヶ所		更衣室消音BOX 1ヶ所	
					
理科室消音BOX 1ヶ所		便所消音BOX 3ヶ所		機械室 排気搭 2ヶ所	
					
備 考		福岡県行橋市大野井1001-1 有限会社 龍田 建築設計事務所 代表取締役 龍田 光吉 TEL 0930(24)4772 FAX (24)1411		担当 工事名 行橋北小学校防水改修工事 図面名 消音BOX他詳細図 製図年月日 H.28年 7月	
				SC 1/30 図面No A-10	

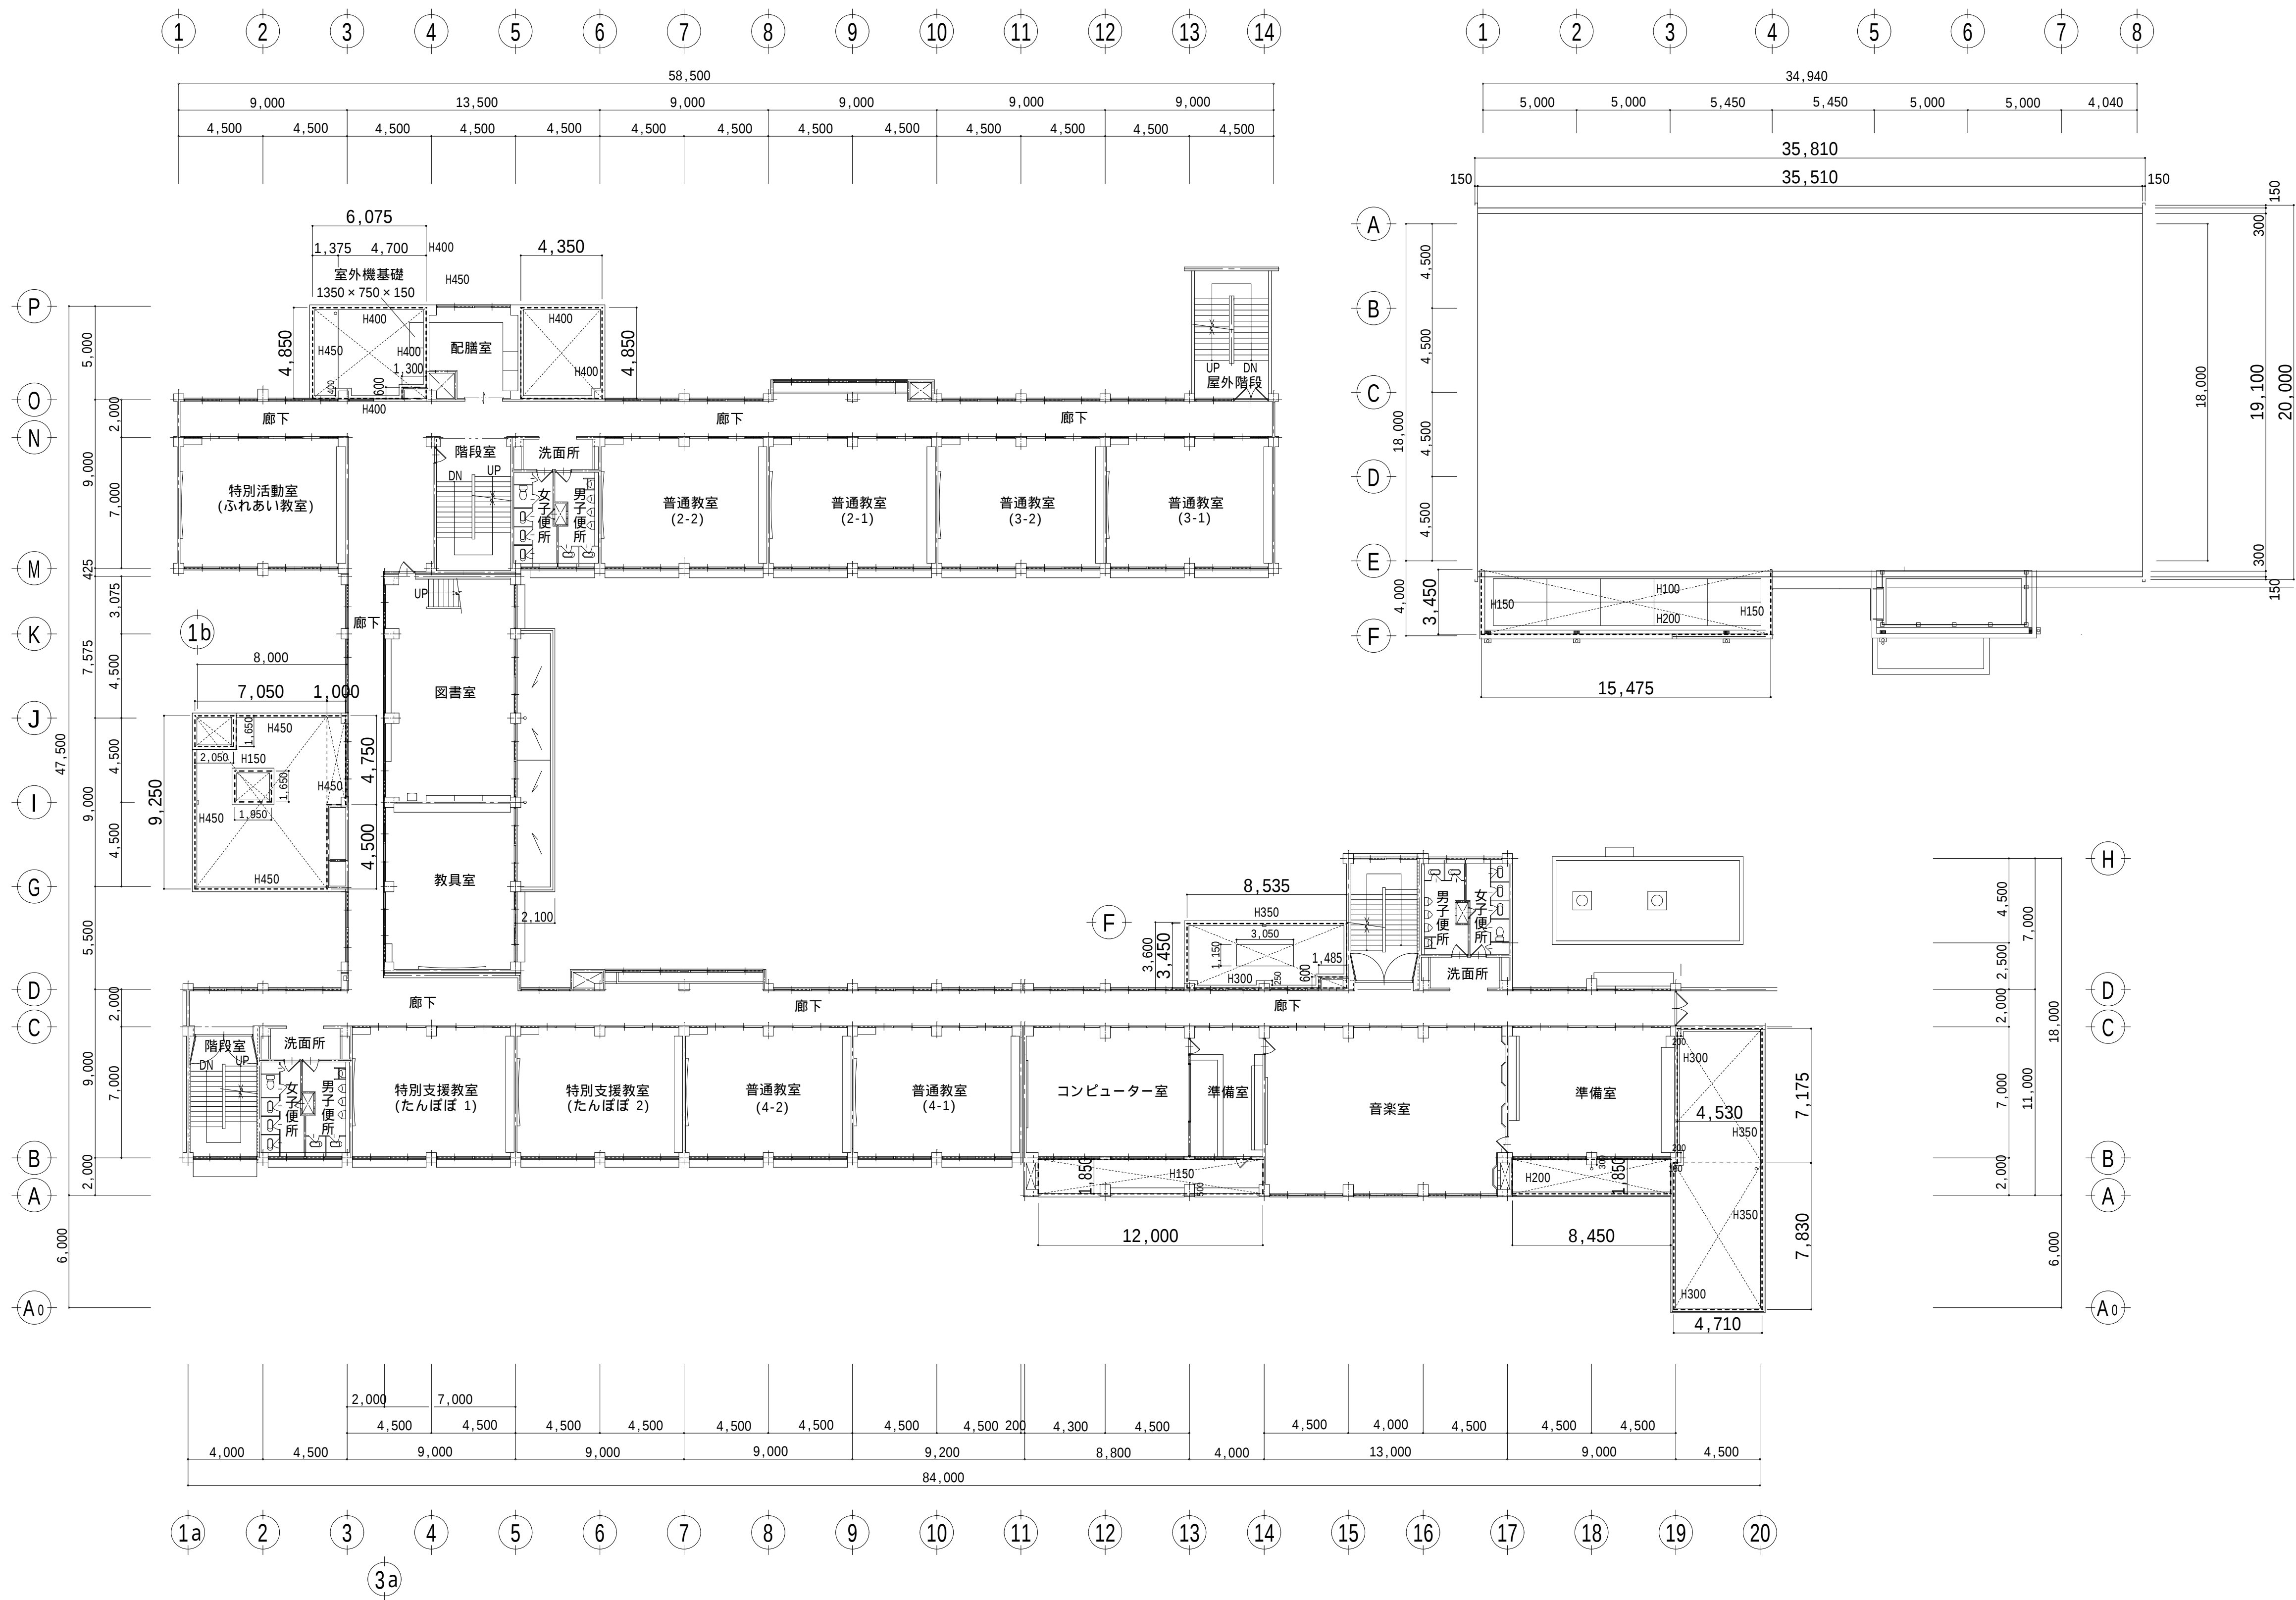

2階 求積図
S=1:200


備考	福岡県行橋市大野井1001-1 有限会社 龍田 建築設計事務所 代表取締役 龍田 光 吉 TEL 0930(24)4772 FAX (24)1411	(建)2-9772号 (事)2-20196号	担当	工事名	行橋北小学校防水改修工事	
				図面名	2階求積図	SC 1/200
				製図年月日	H.28年 8月	図面No A-12

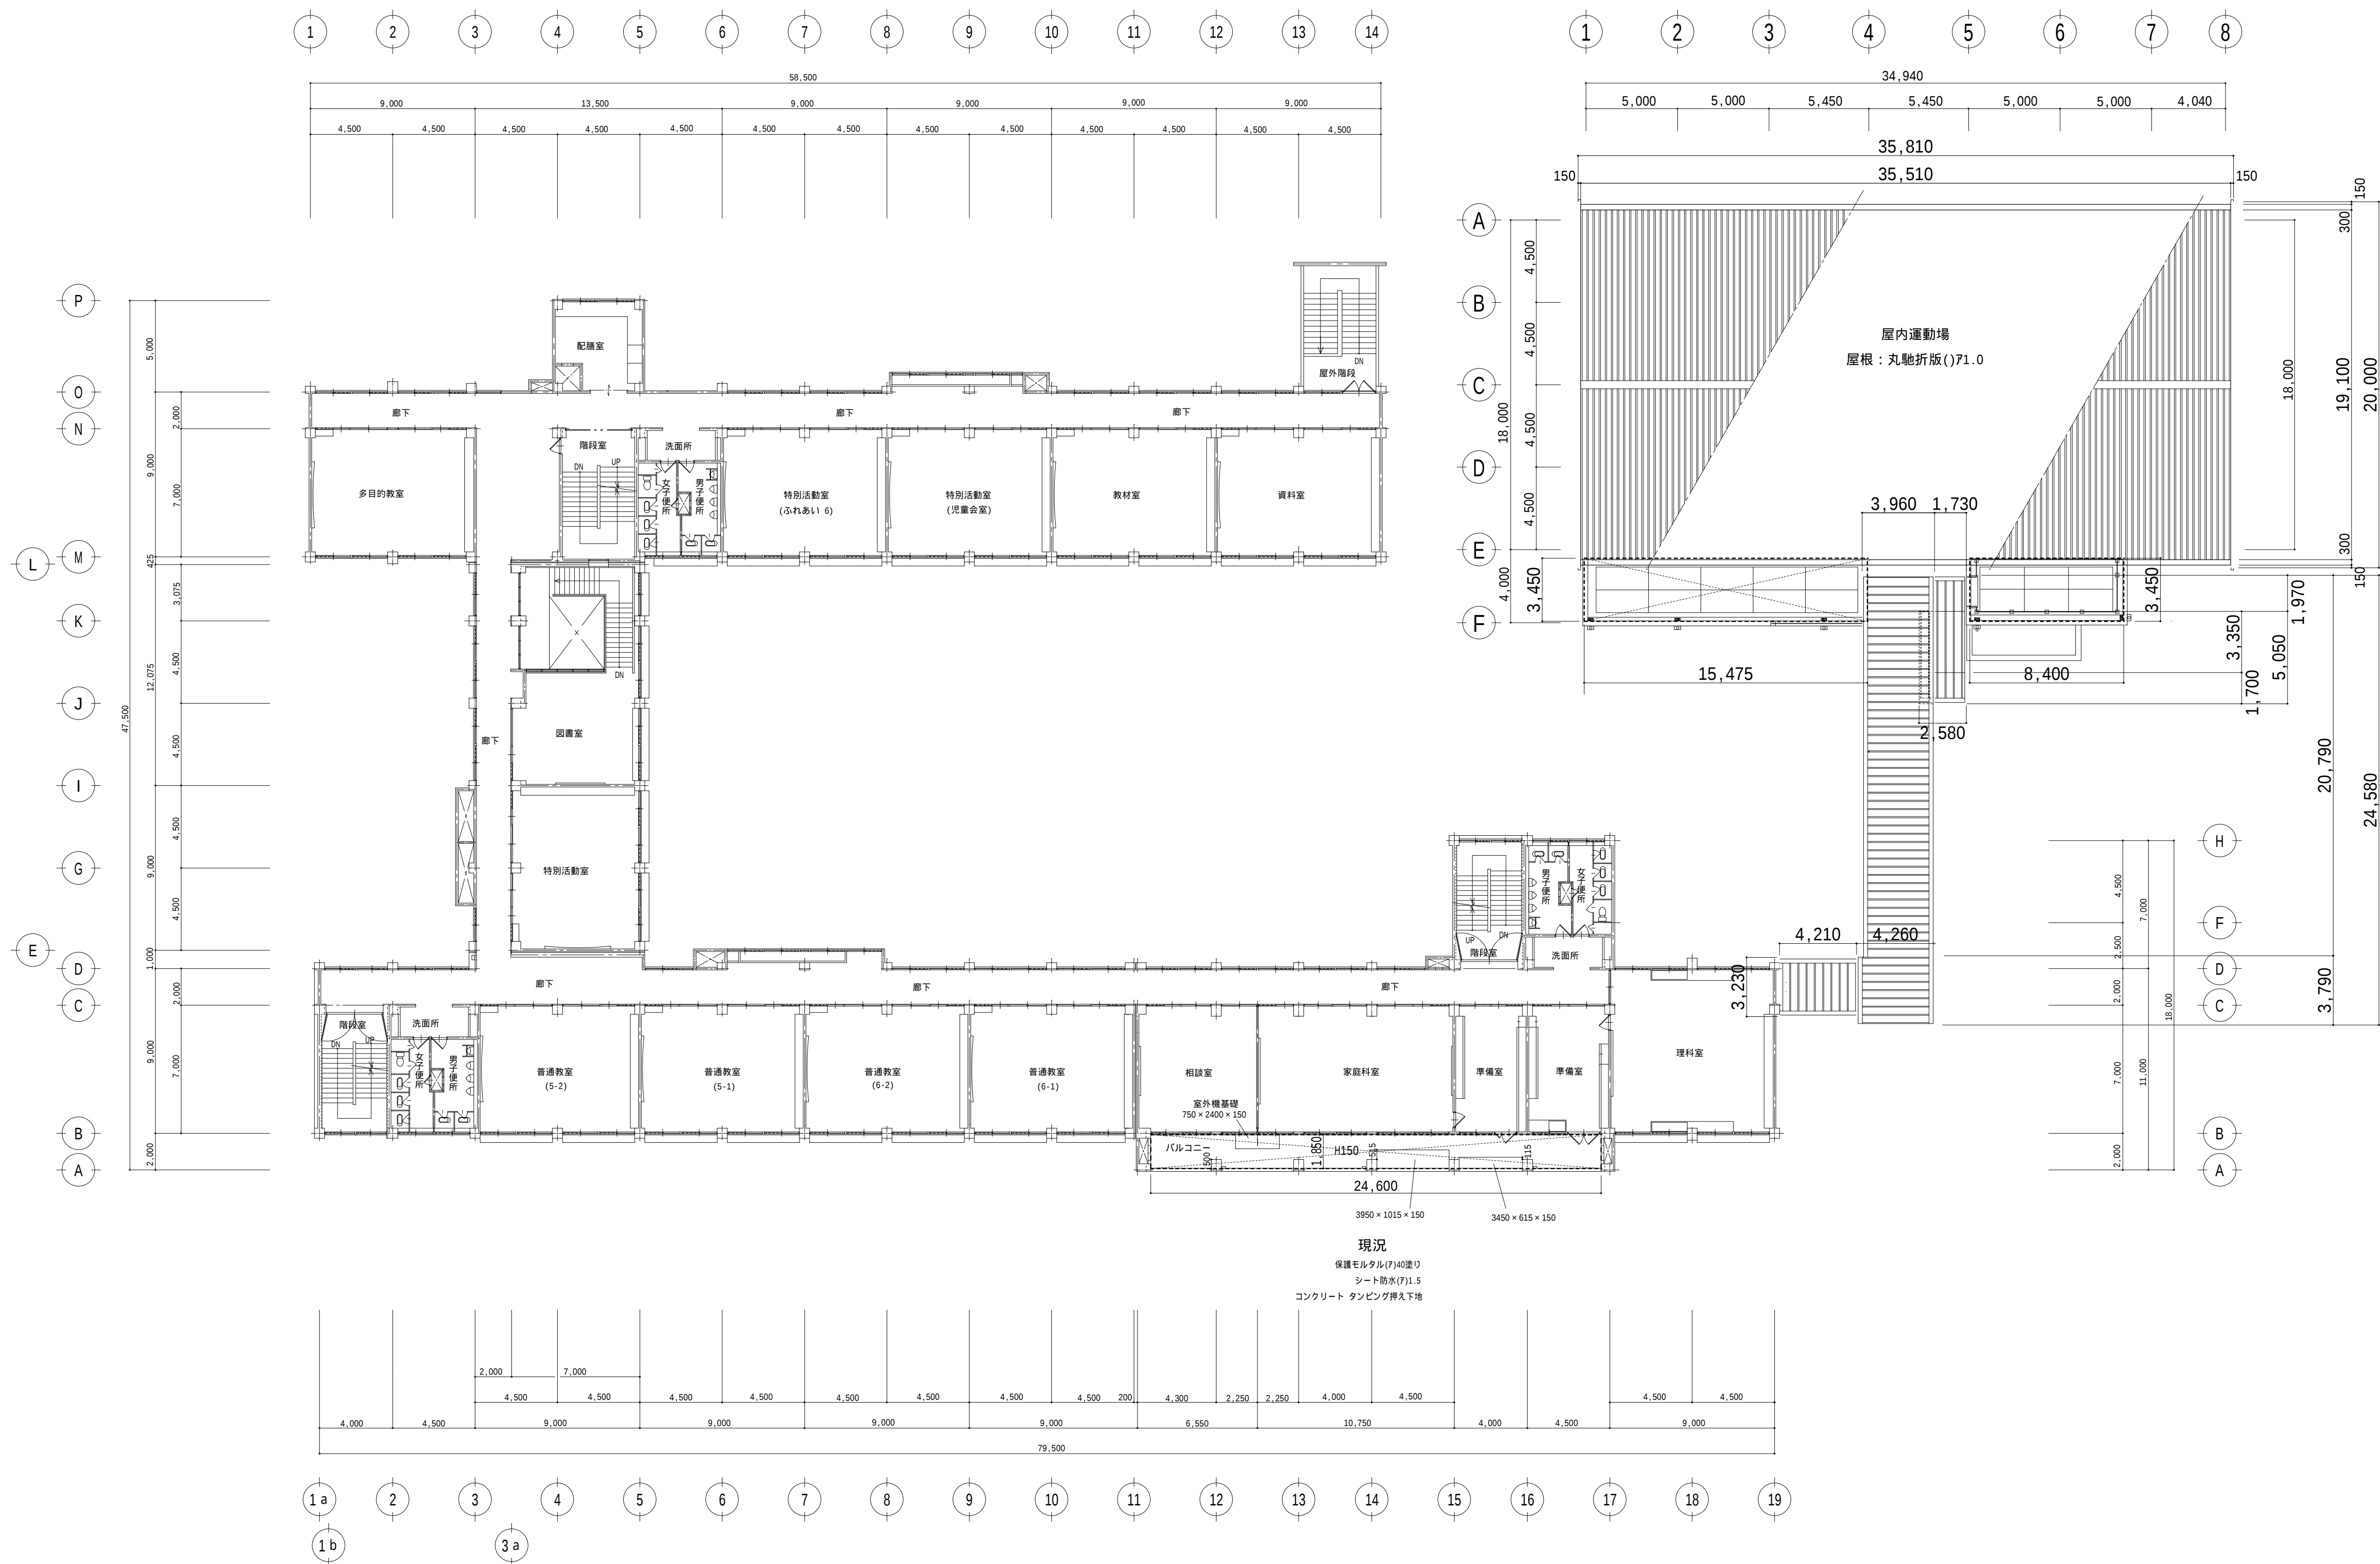


3階 求積図

S=1:200

備 考	福岡県行橋市大野井1001-1 有限会社 龍 田 建 築 設 計 事 務 所 代表取締役 龍 田 光 吉 TEL 0930(24)4772 FAX (24)1411	(建)2-9772号 (事)2-20196号	担当	工事名	行橋北小学校防水改修工事	
				図面名	3階求積図	SC 1/200
				製図年月日	H.28年 8月	図面No A-13

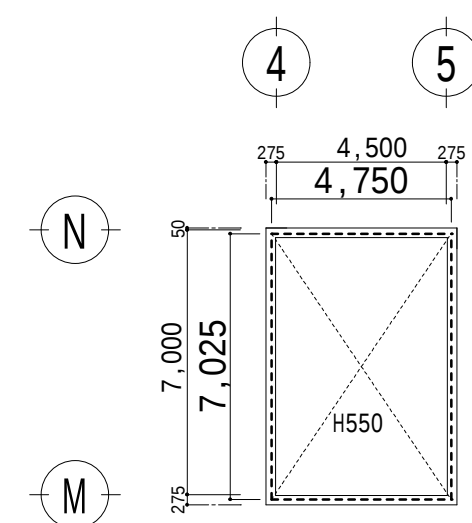


C階段

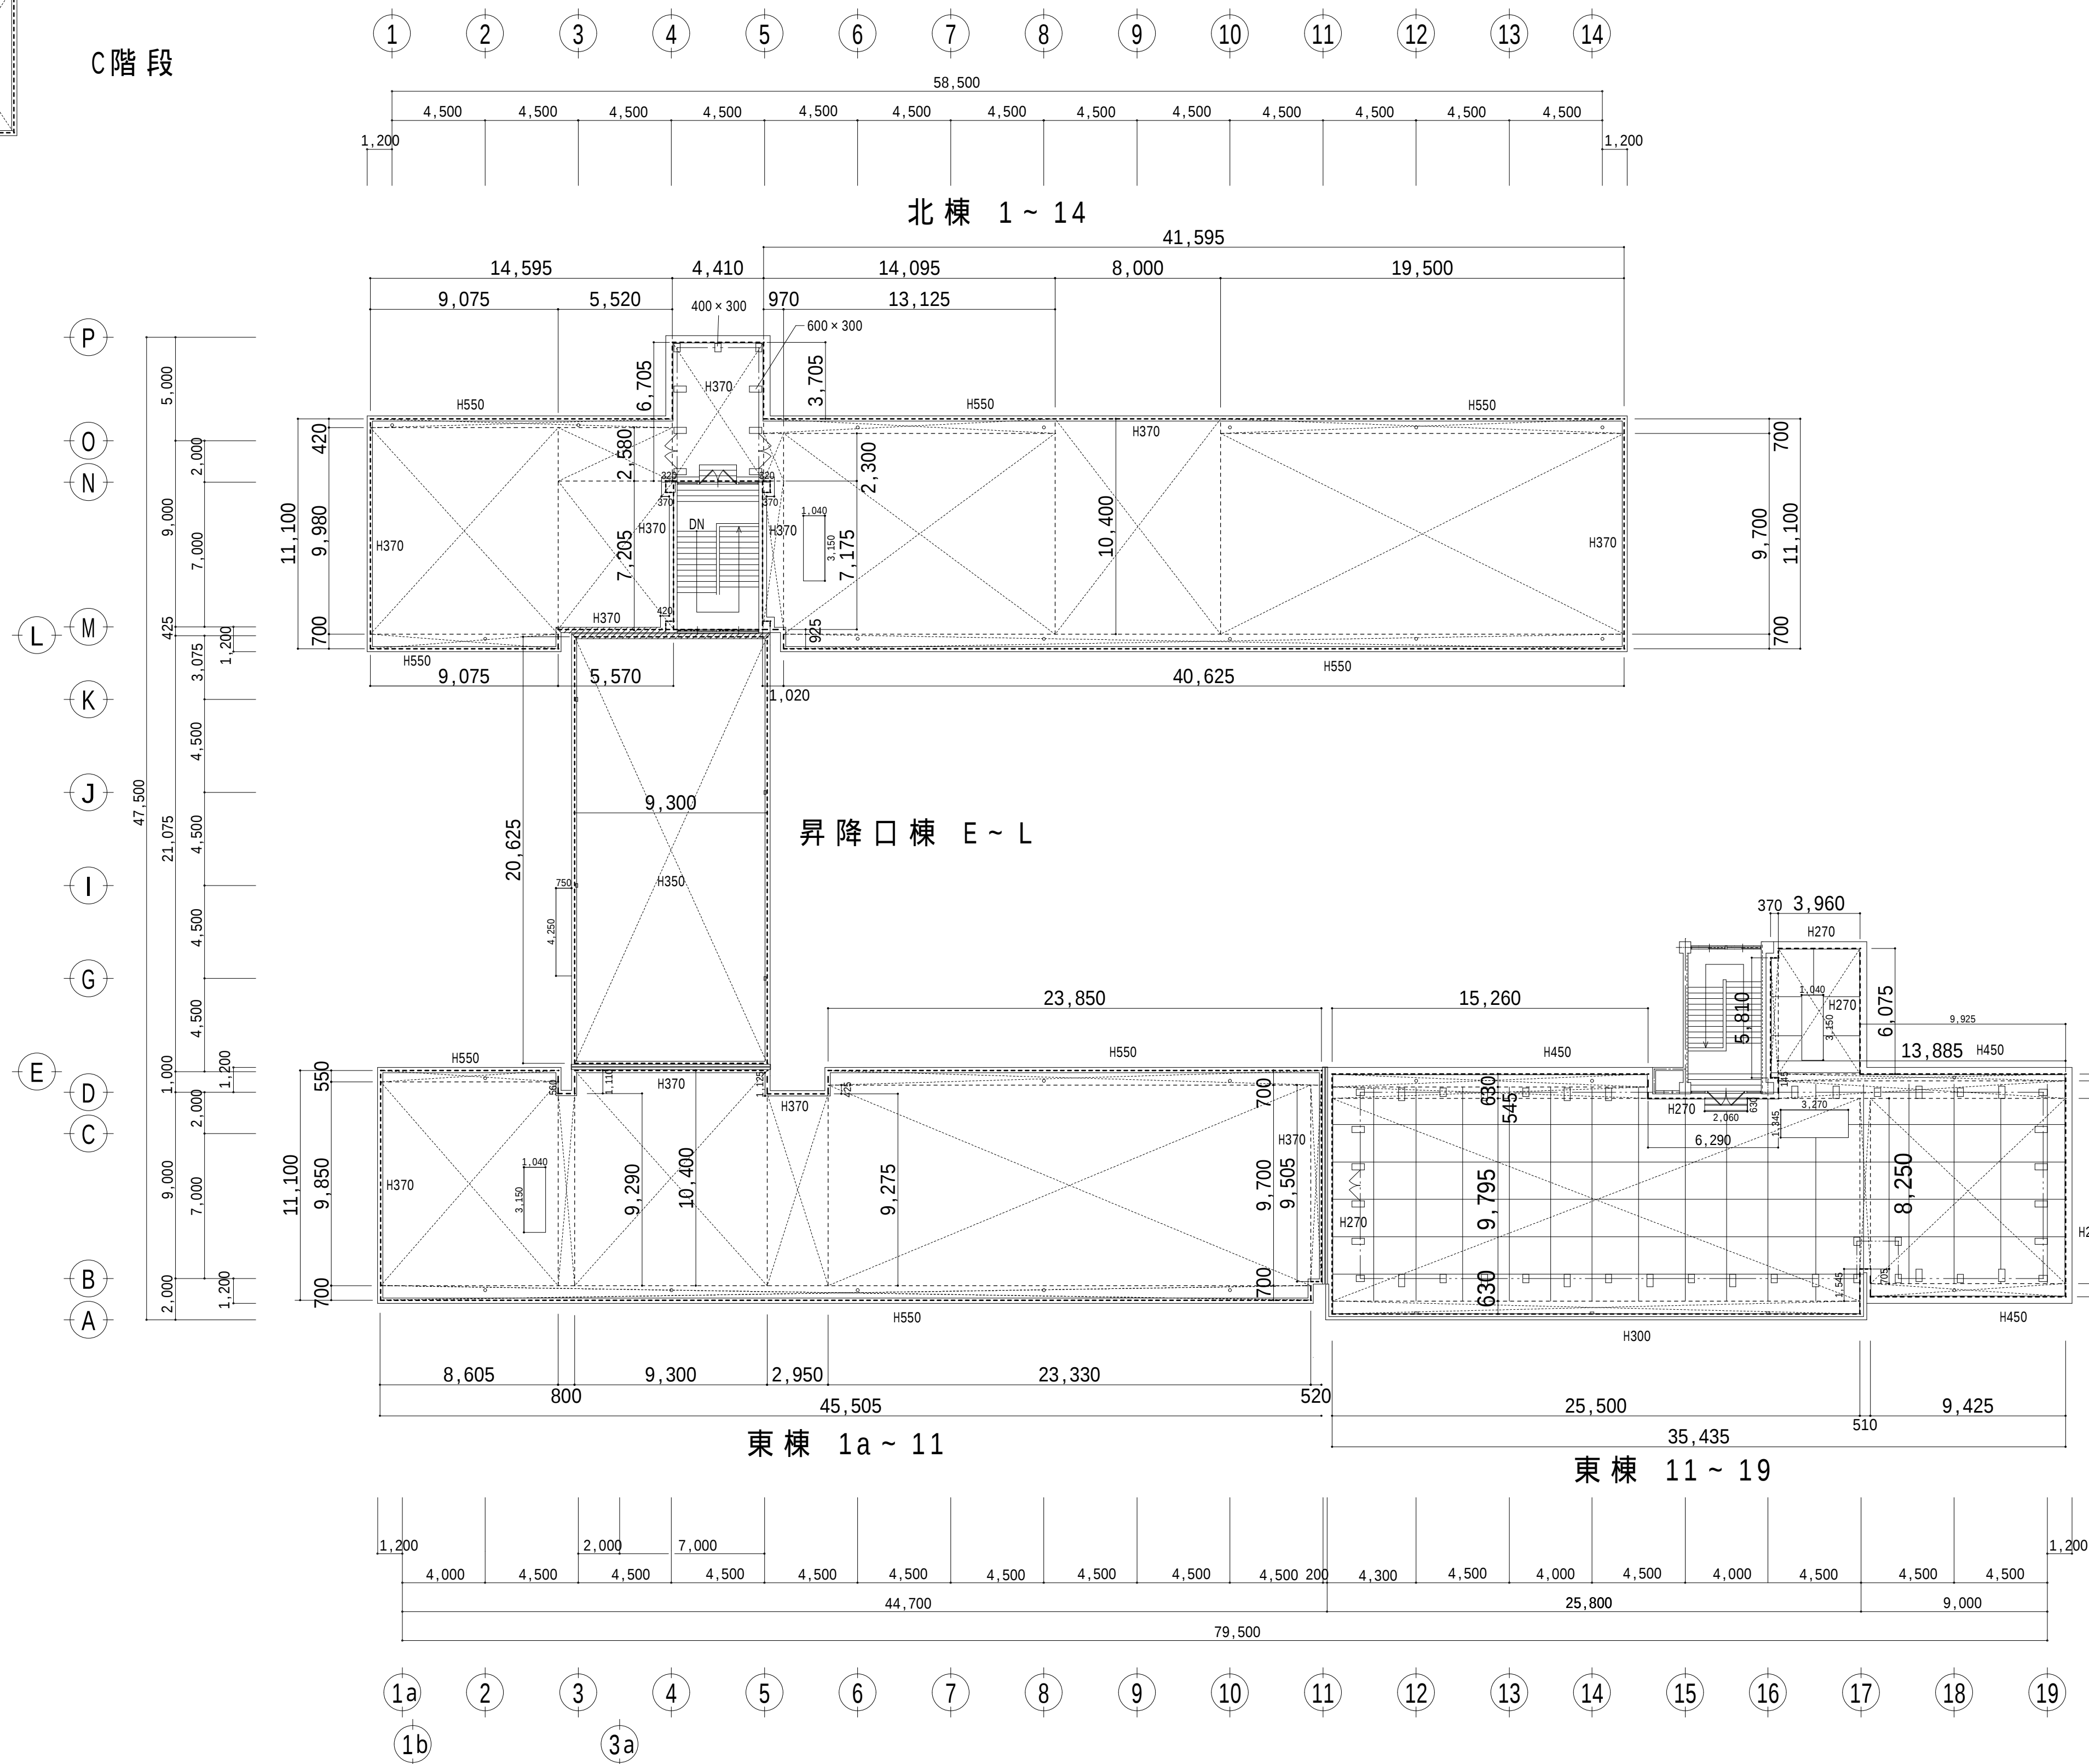


R階 求積図

S=1:200

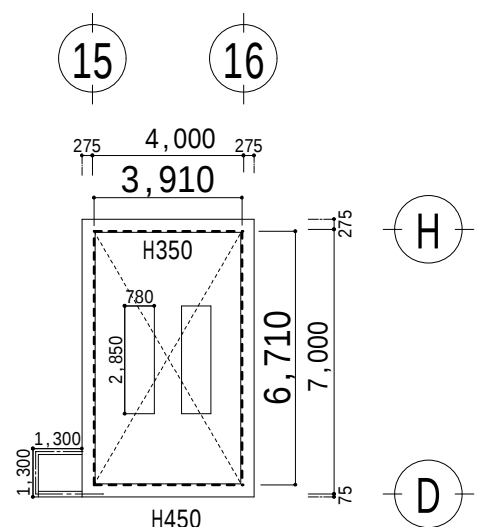

A階段

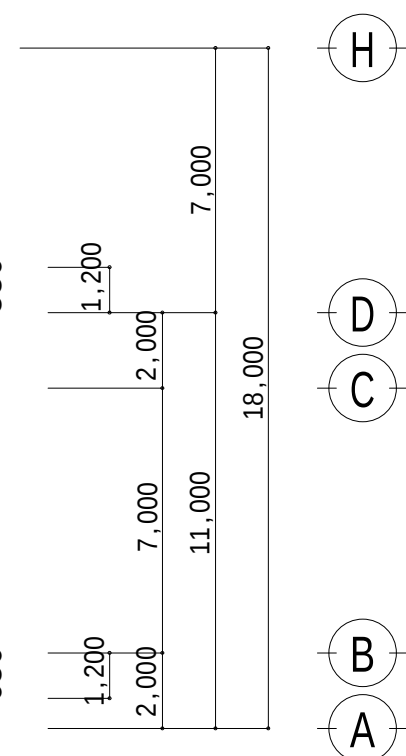

備考

福岡県行橋市大野井1001-1 (建)2-9772号
有限会社 龍田建築設計事務所 (事)2-20196号
代表取締役 龍田光吉
TEL 0930(24)4772 FAX (24)1411

工事名 行橋北小学校防水改修工事

図面名 R階求積図 SC 1/200

製図年月日 H.28年 8月 図面 No A-14