

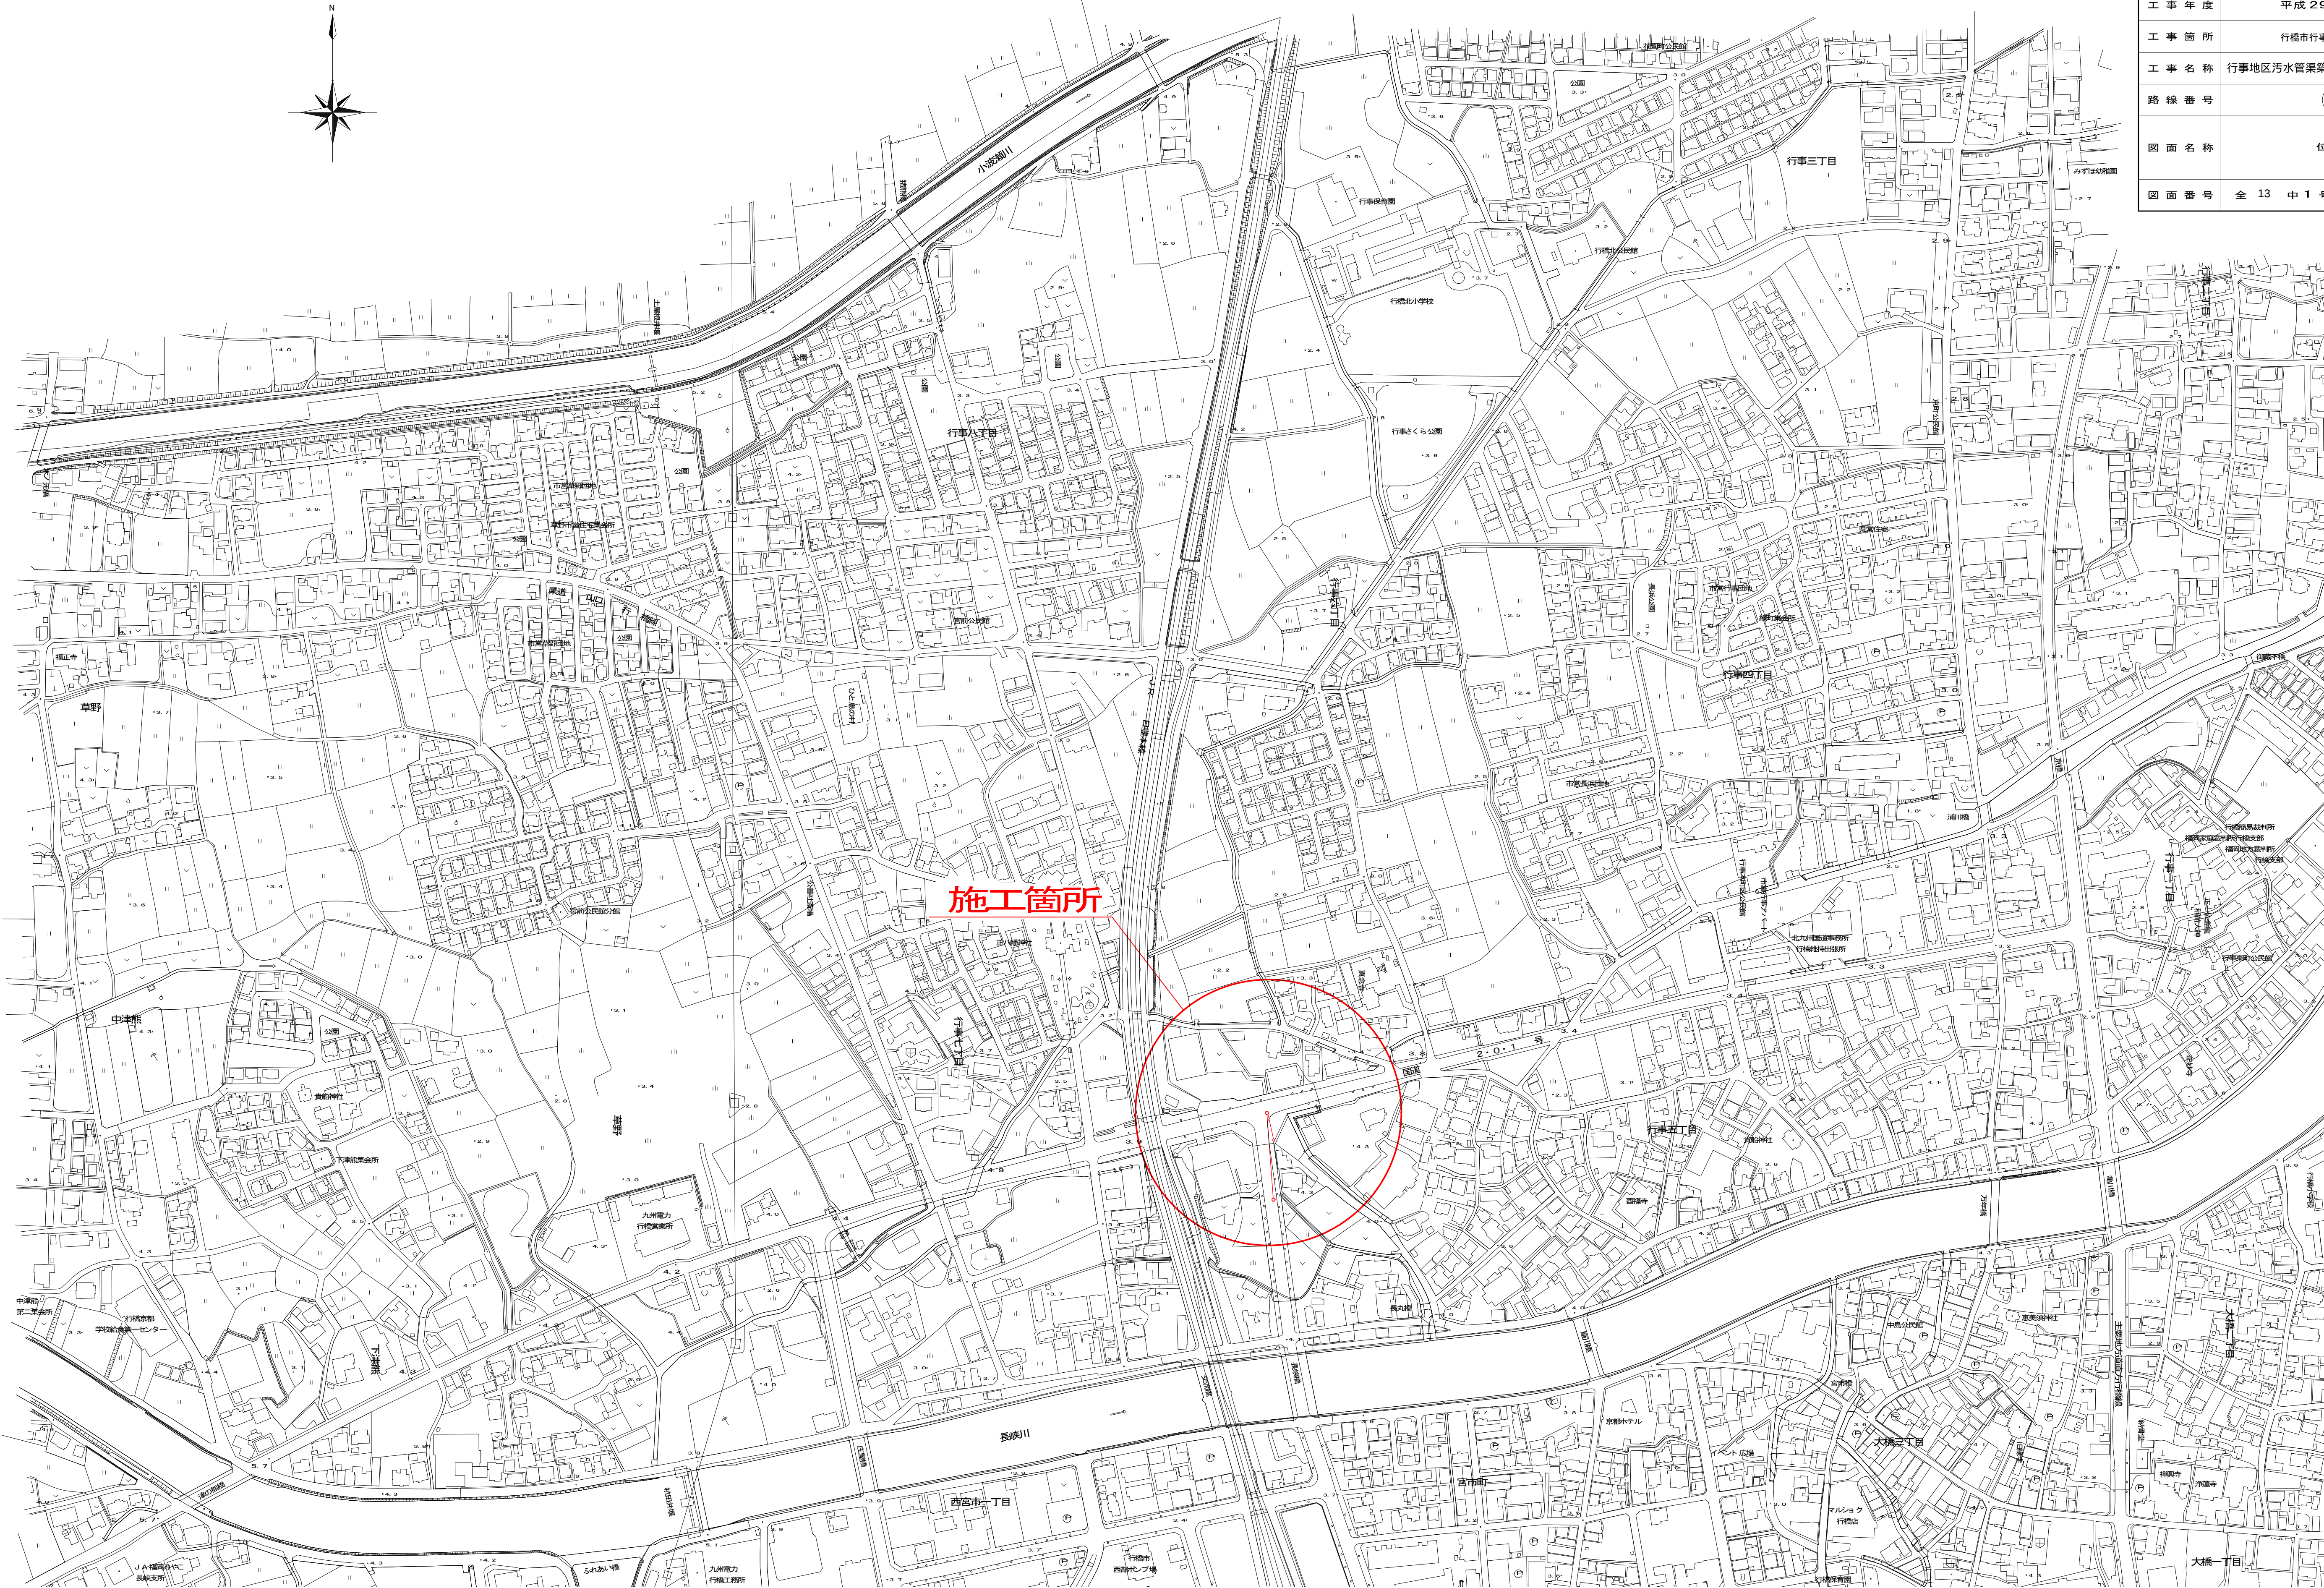


S=1: 2500



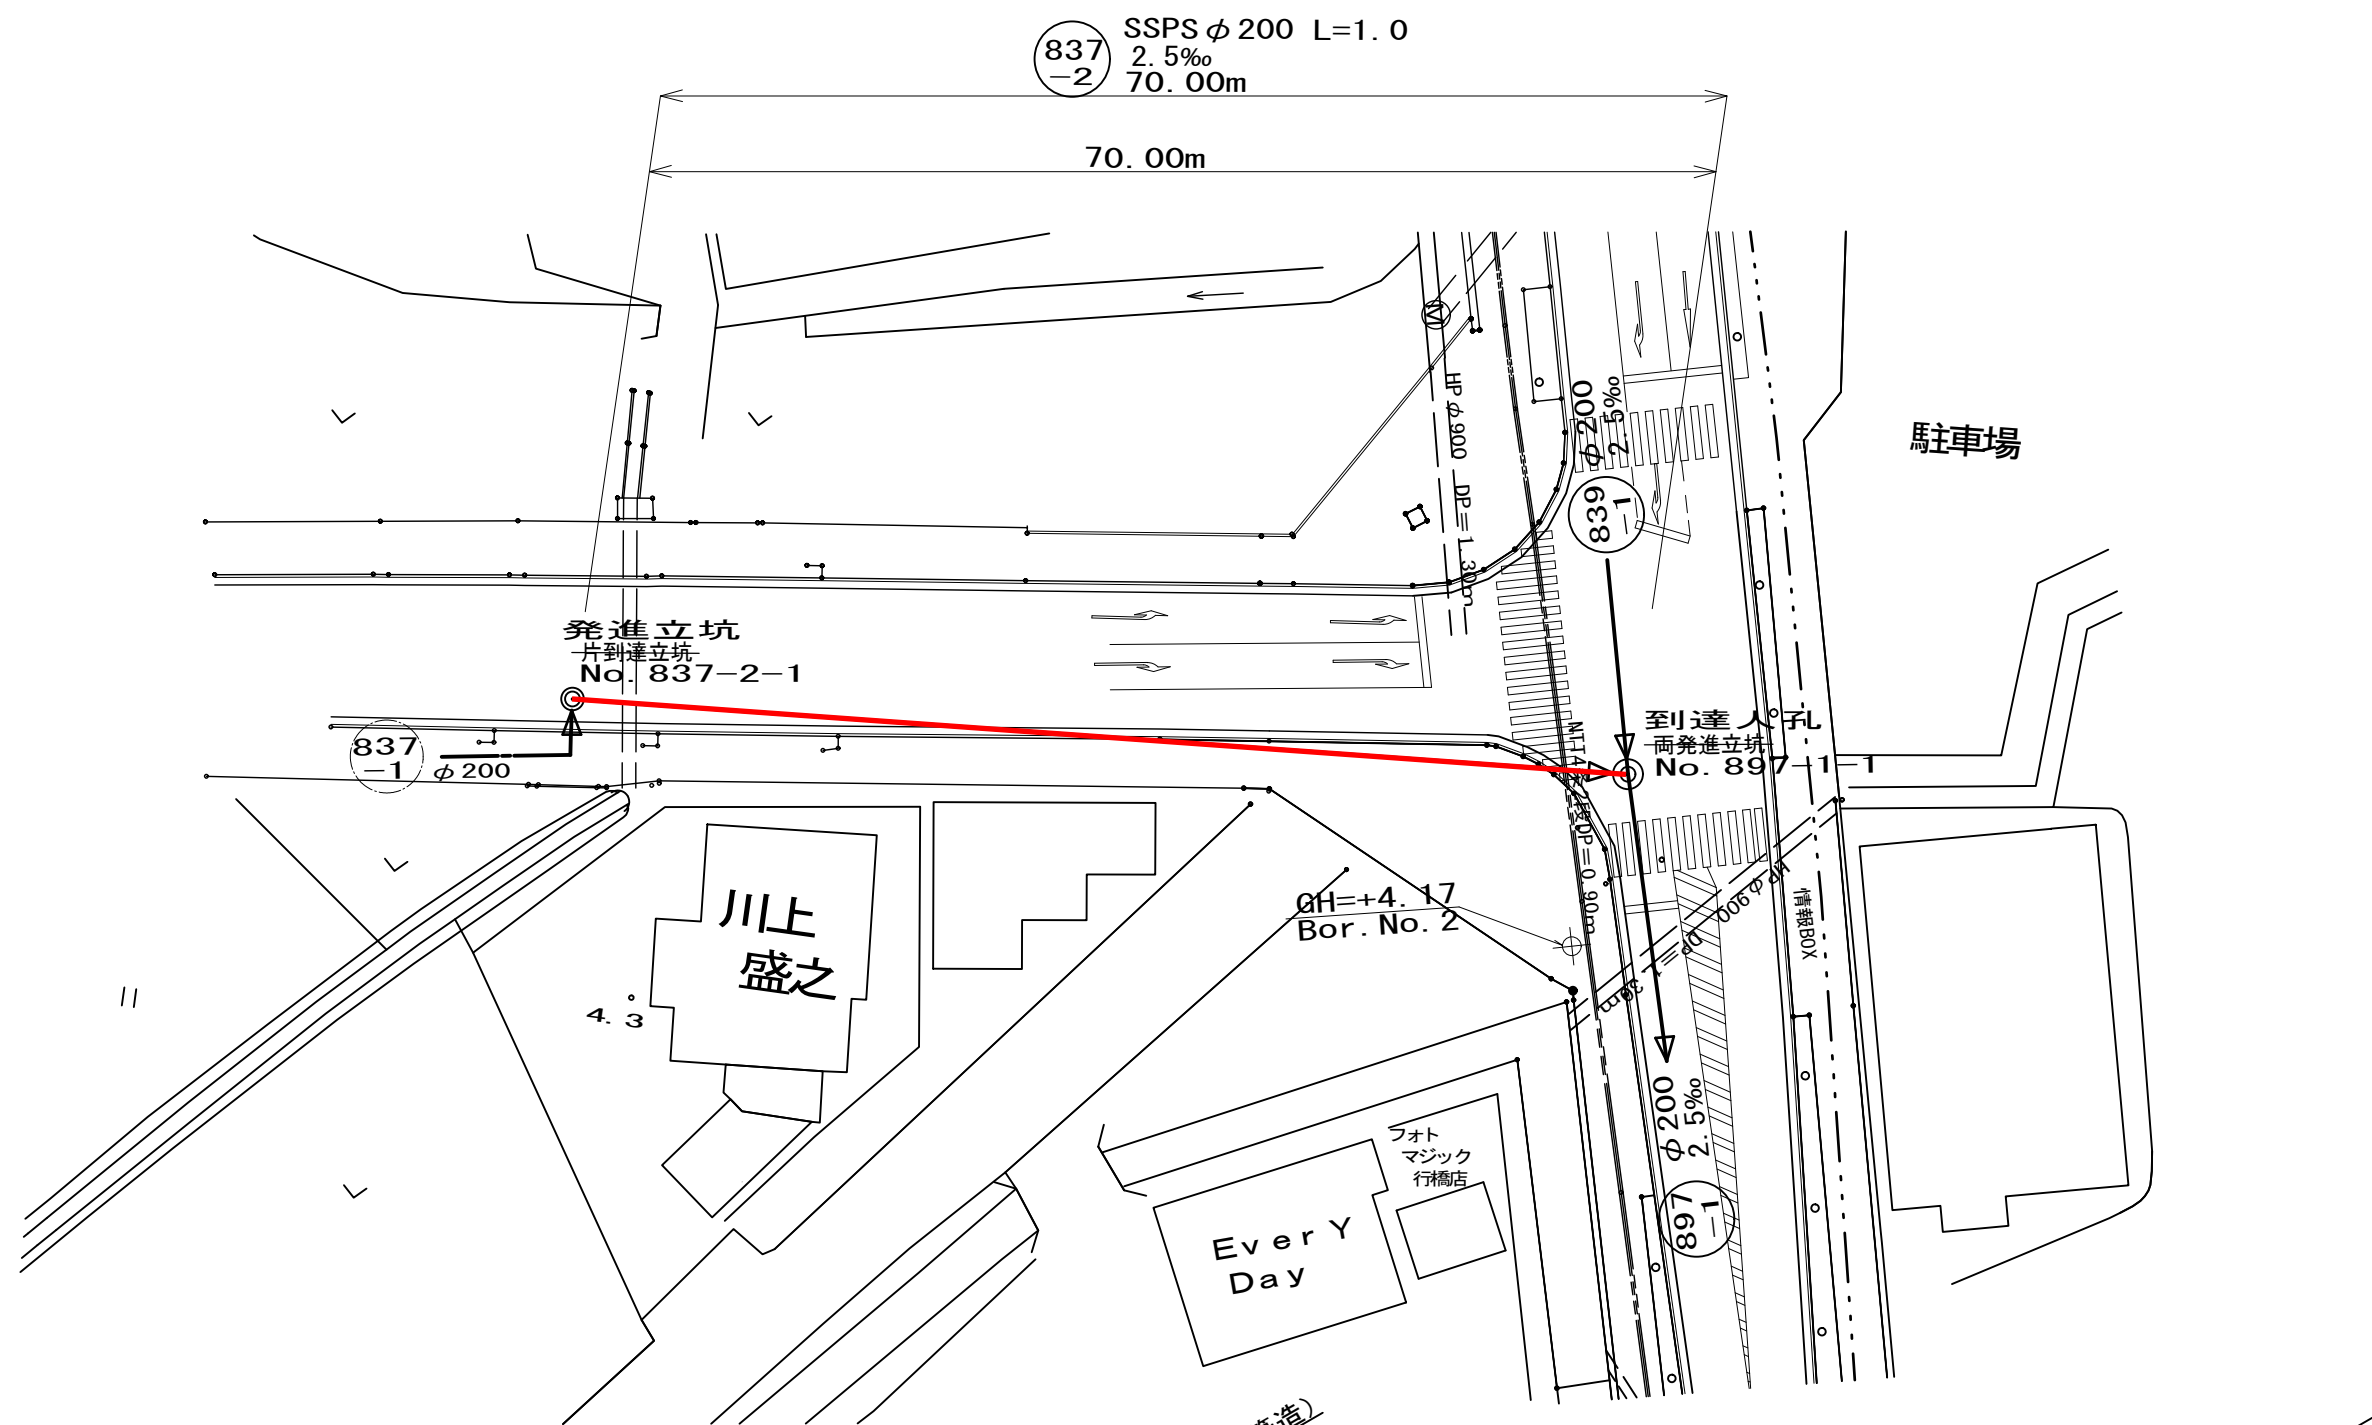


行 橋 市			
行橋市公共下水道事業			
工 事 年 度	平 成 29 年 度 号		
工 事 箇 所	行橋市行事7丁目		地内
工 事 名 称	行事地区汚水管渠築造工事（博多町1区）		
路 線 番 号			
図 面 名 称	位置図		
図 面 番 号	全 13	中 1 号	縮尺 図 示

平面図 S=1:500

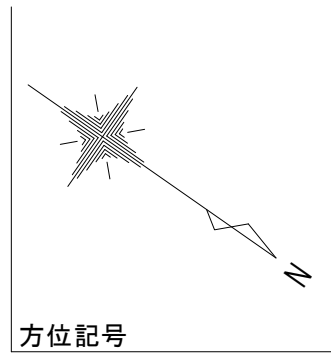

縦断図 縦 S=1:100
横 S=1:500

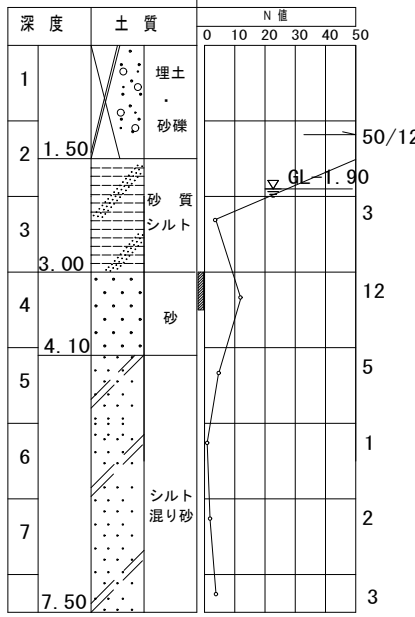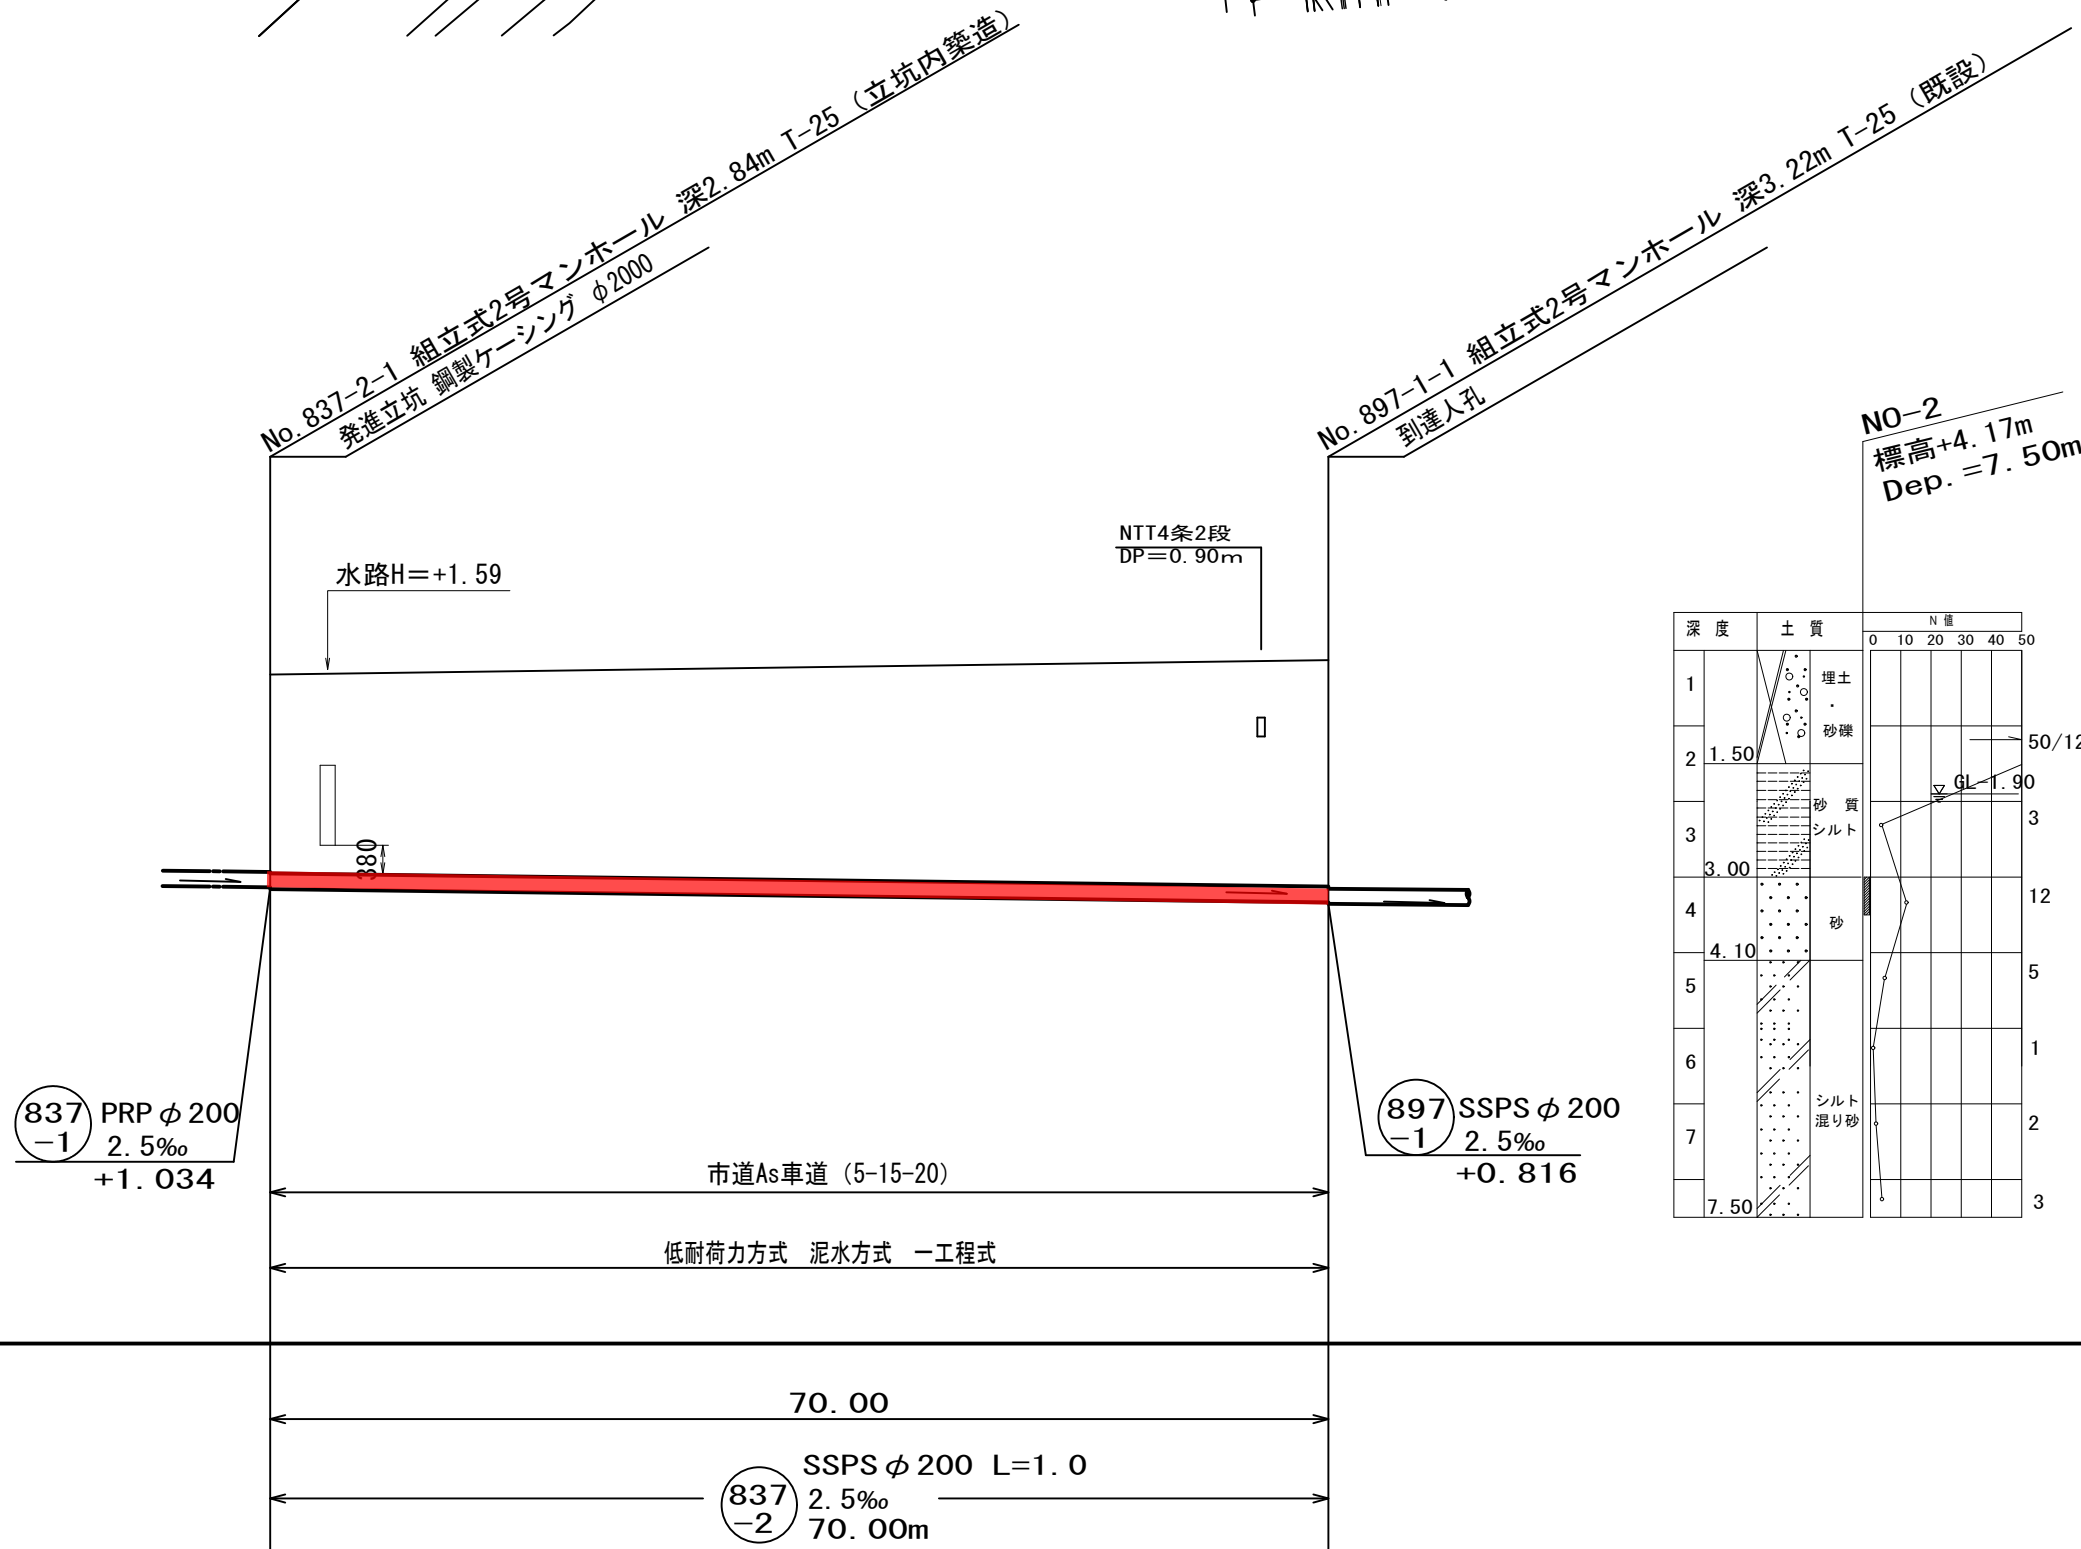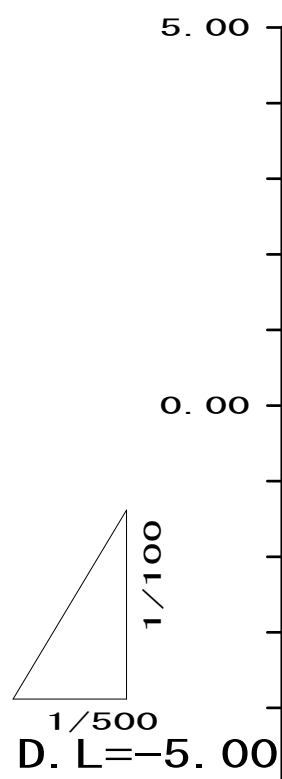


行 橋 市			
行橋市公共下水道事業			
工 事 年 度	平成 29 年度 号		
工 事 箇 所	行事七丁目 地内		
工 事 名 称	行事地区汚水管渠築造工事（博多町1工区）		
路 線 番 号	837 -2		
図 面 名 称	平面図・縦断面図		
図 面 番 号	全 13	中 2 号	縮尺 図 示

凡 例	
—○—	組立2号マンホール
—●—	組立1号マンホール
—○—	小型マンホール(塩ビ製)
●	汚水樹

区間距離	
路線番号	
地 盤 高	3.85
土 被 り	2.63
管 底 高	1.011
掘 削 高	
掘 削 深	
追 加 距 離	0.00
単 距 離	0.00

平面図


S=1:500

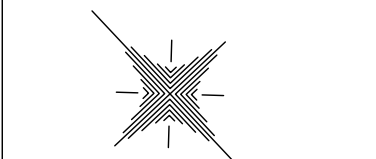

方位記号

縦断面図

縦 S=1:100
横 S=1:500




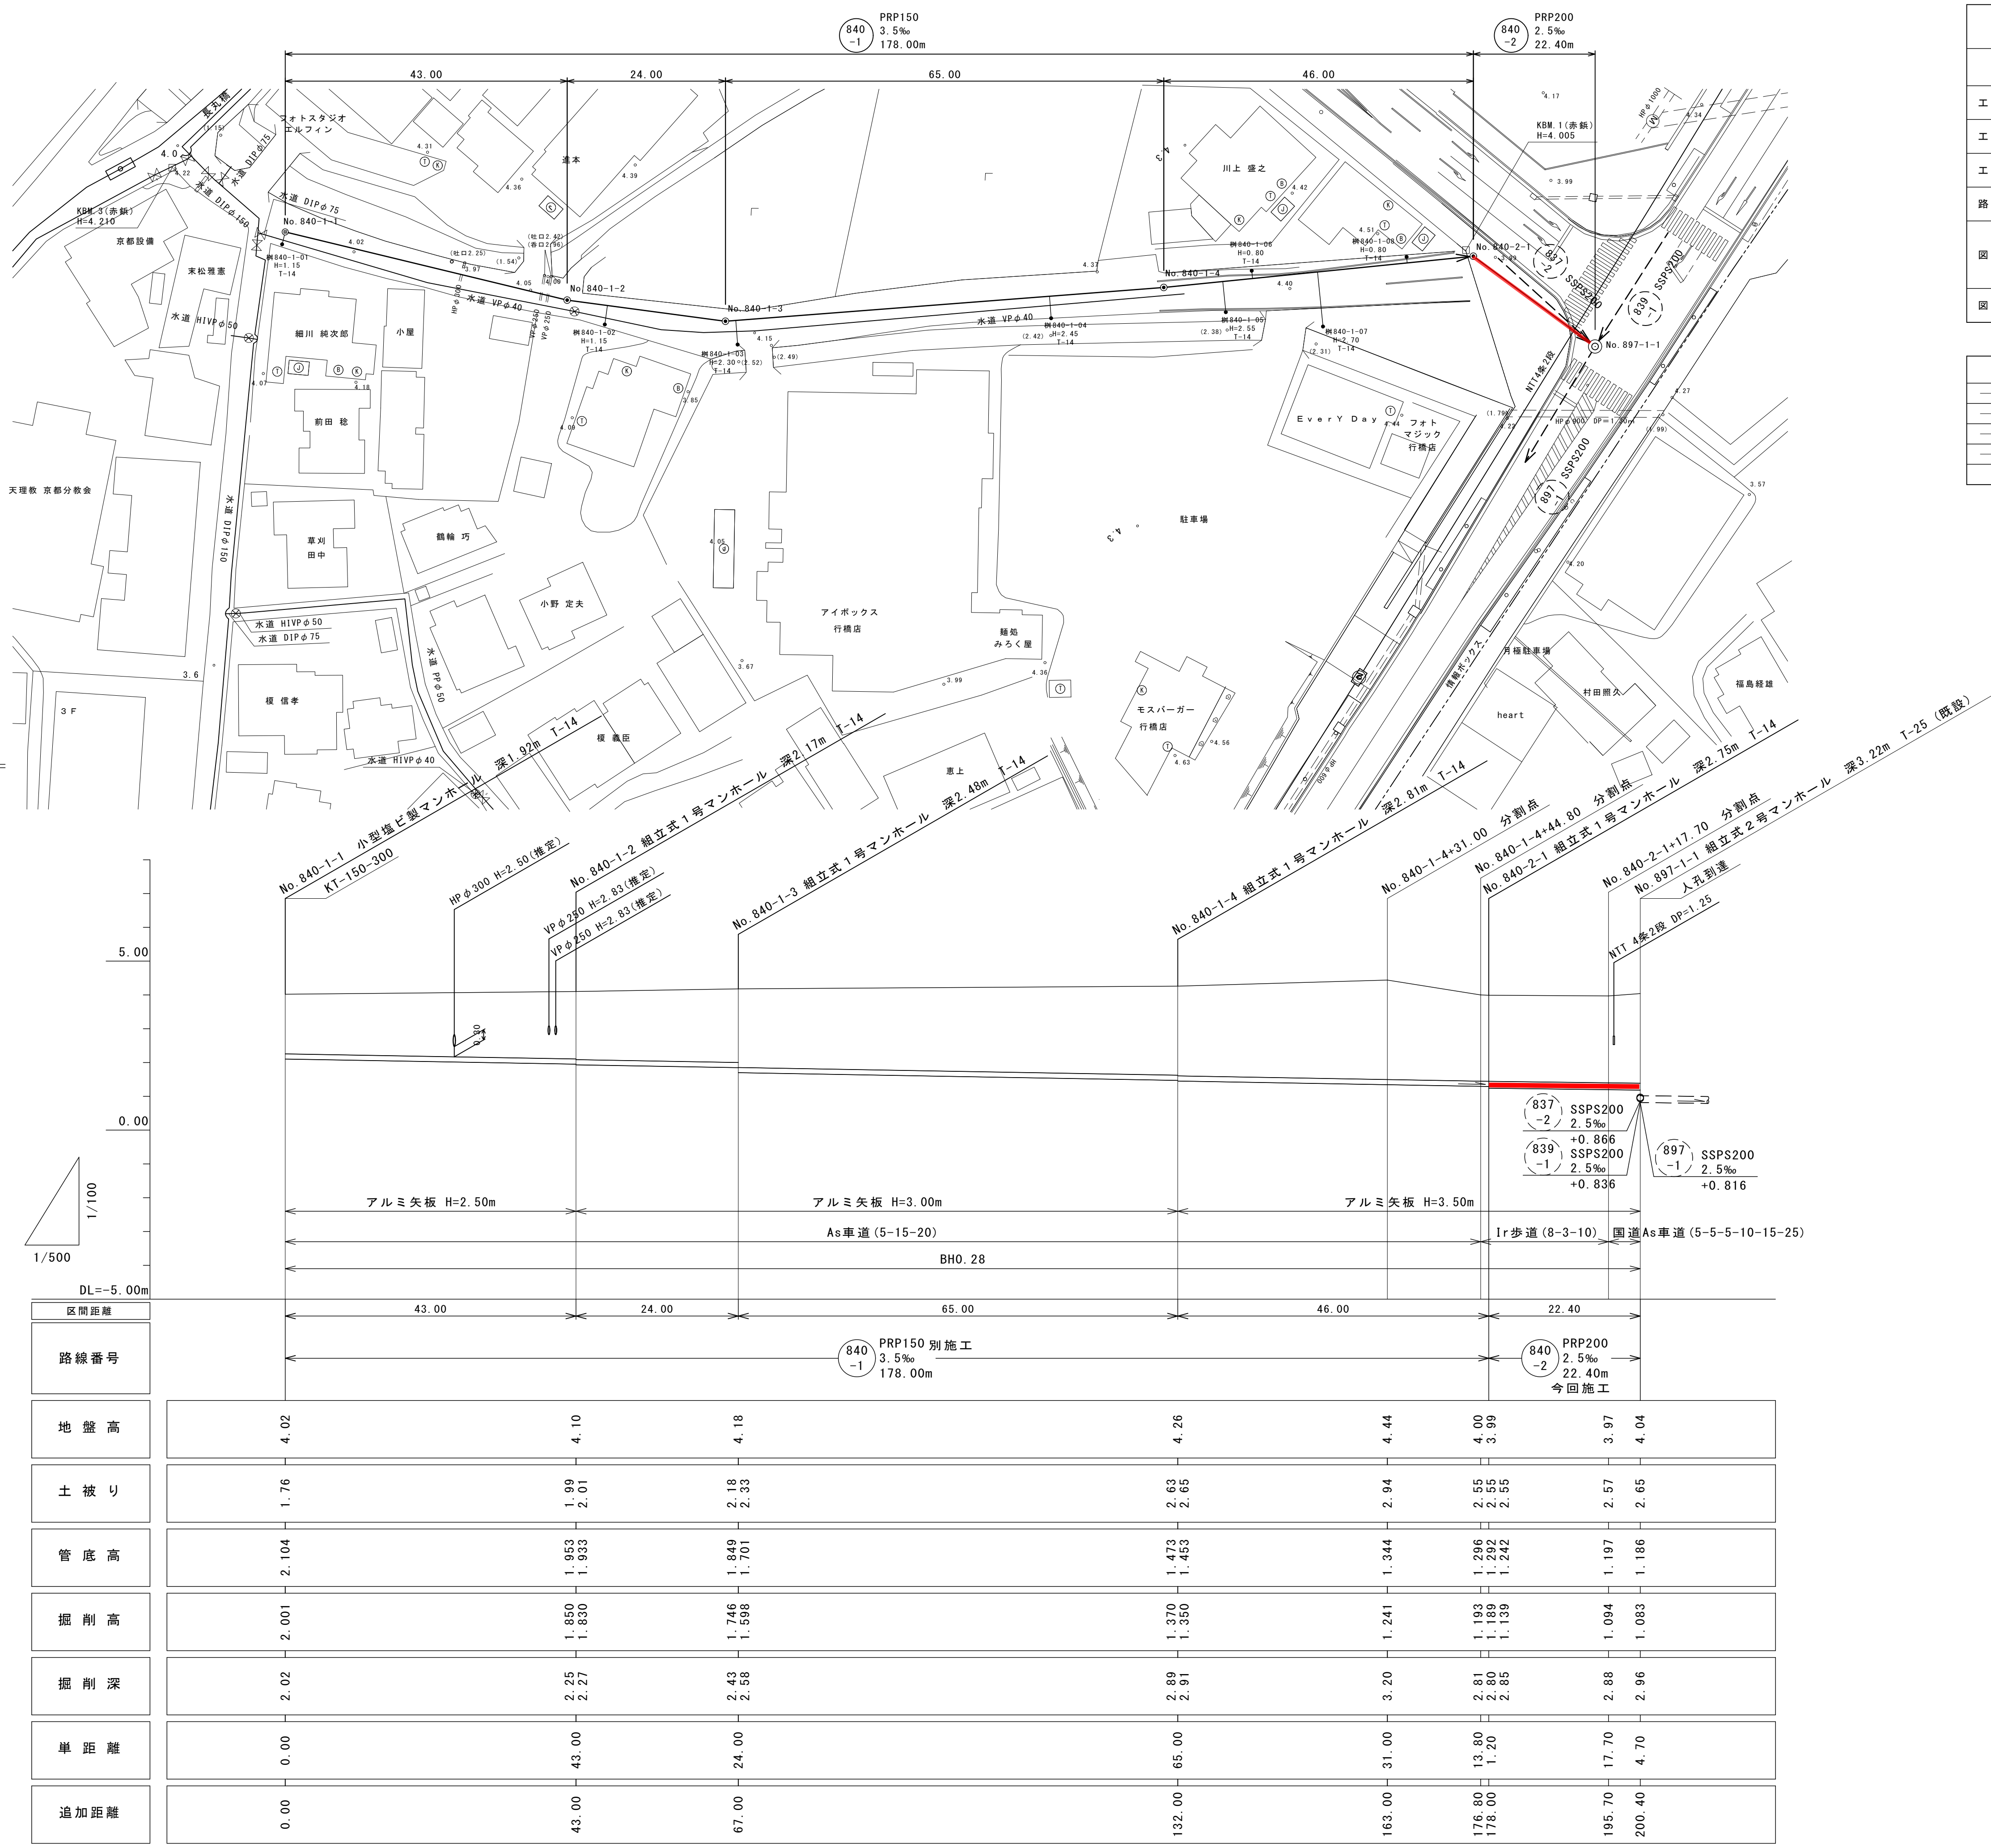


行 橋 市			
行橋市公共下水道事業			
工 事 年 度	平成 29 年 度 号		
工 事 箇 所	行事七丁目 地内		
工 事 名 称	行事博多町地区污水管渠築造工事(1工区)		
路 線 番 号	840-2		
図 面 名 称	平面図・縦断面図		
図 面 番 号	全 13 葉 中 3 号	縮 尺	図 示

凡 例	
	組立2号マンホール
	組立1号マンホール
	組立0号マンホール
	小型マンホール(塩ビ製)
	汚水幹

S=1 : 500

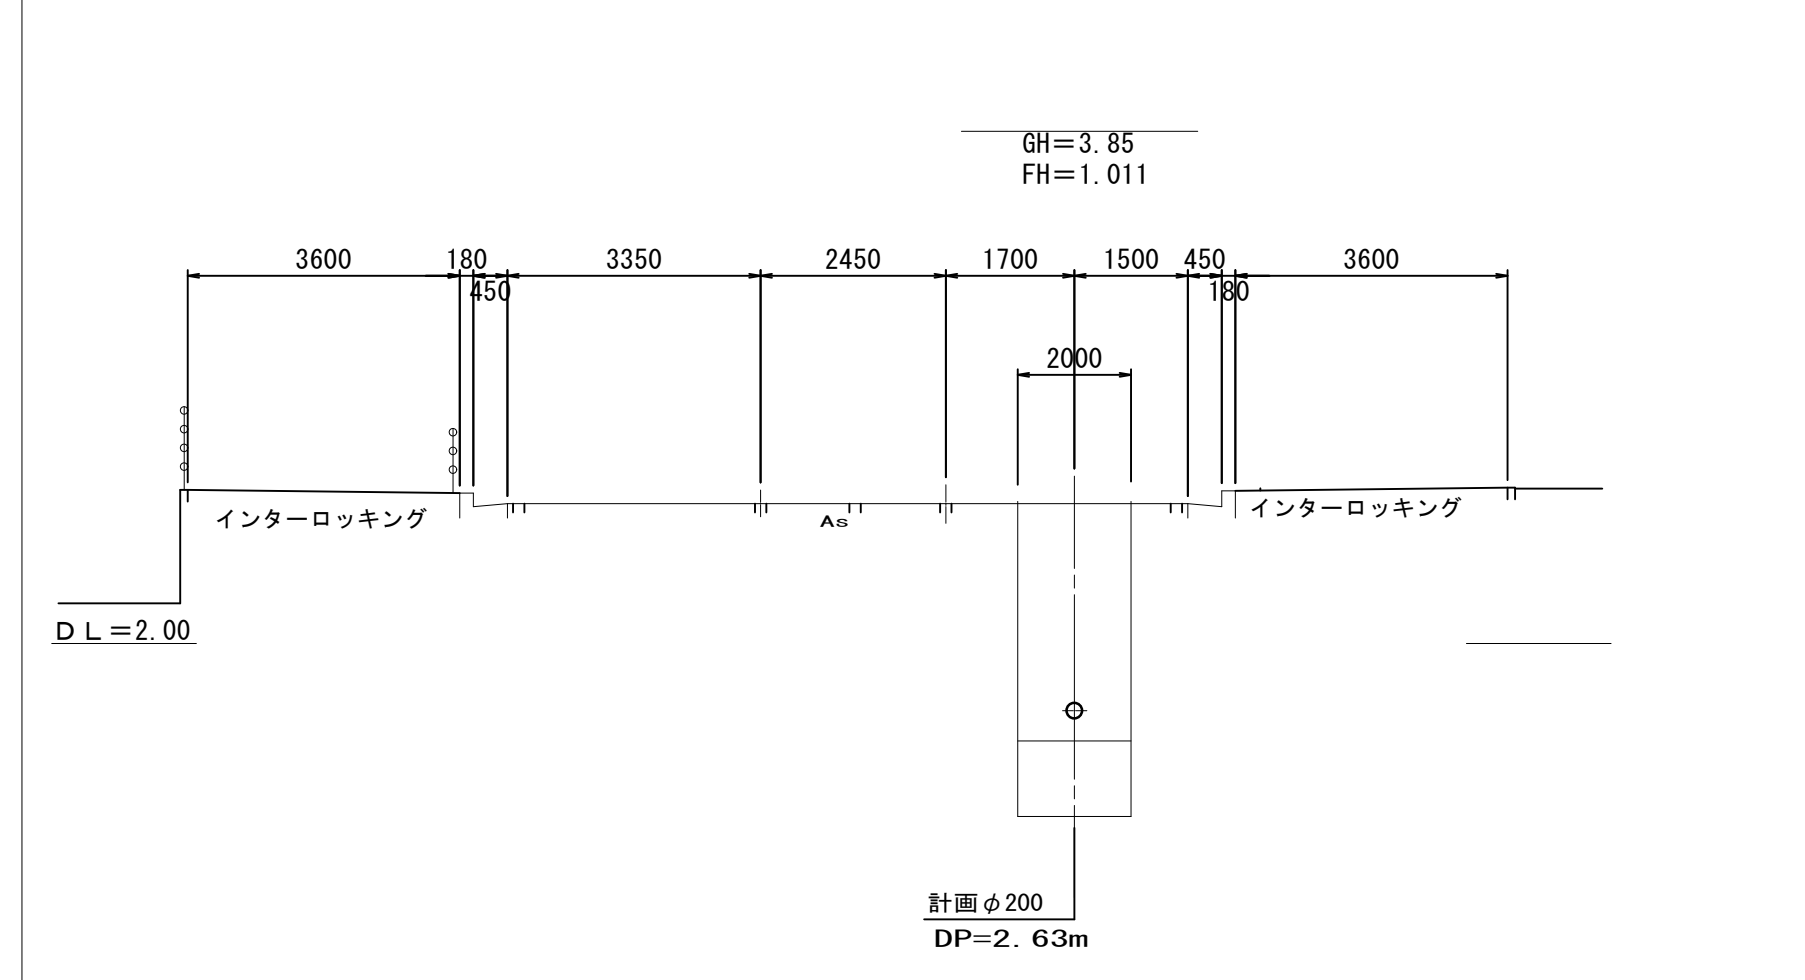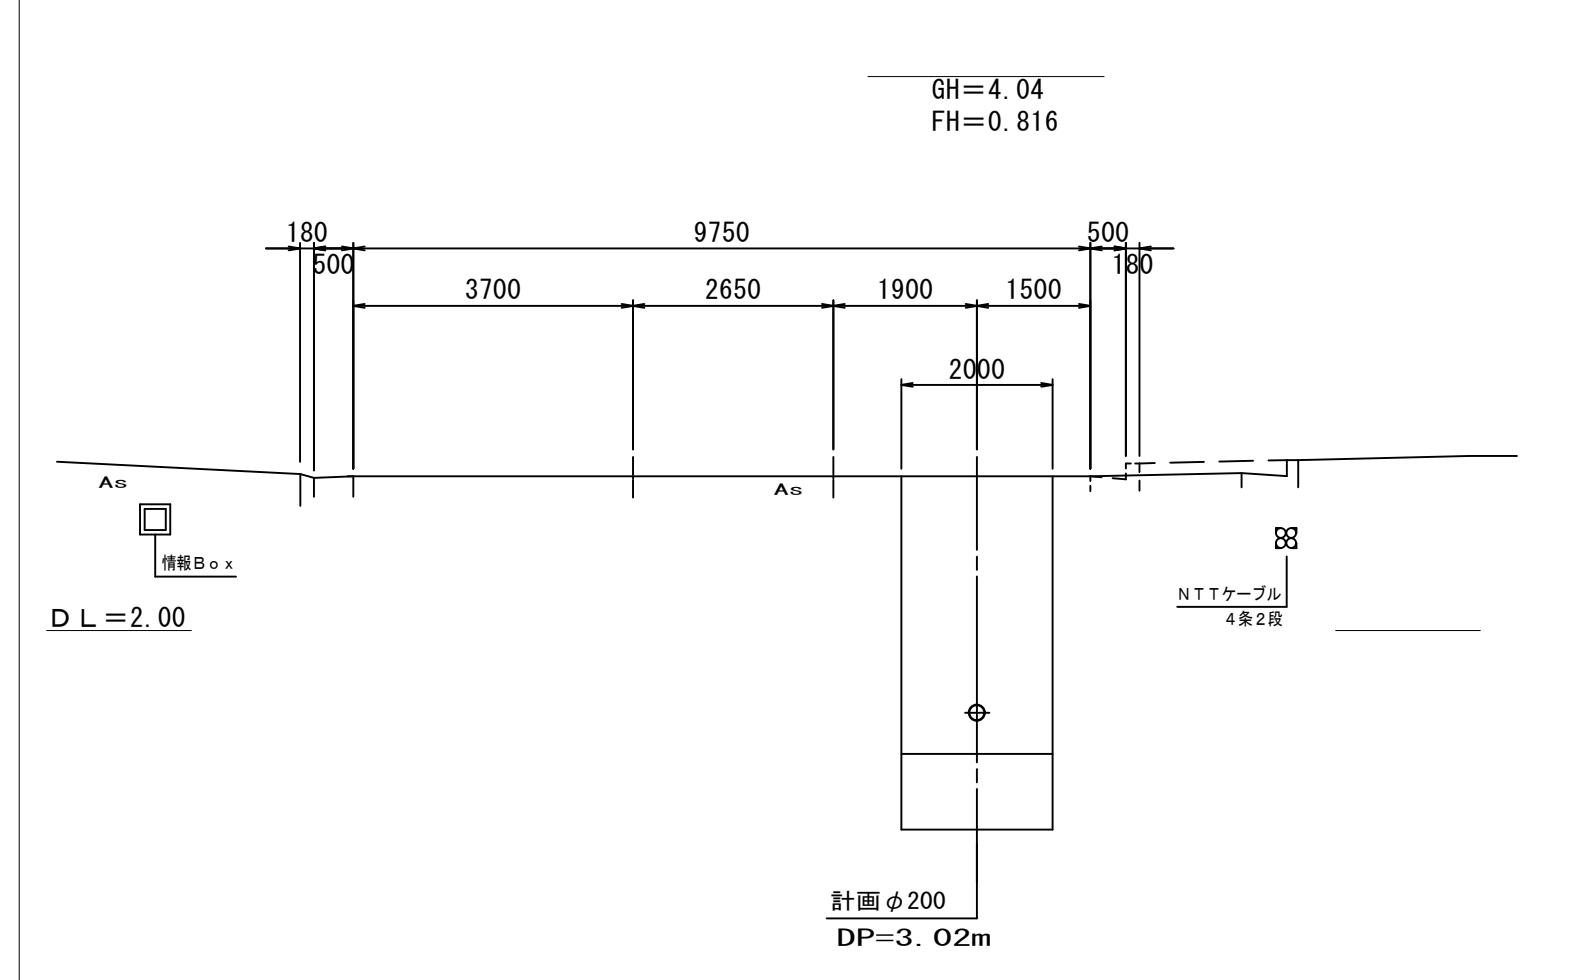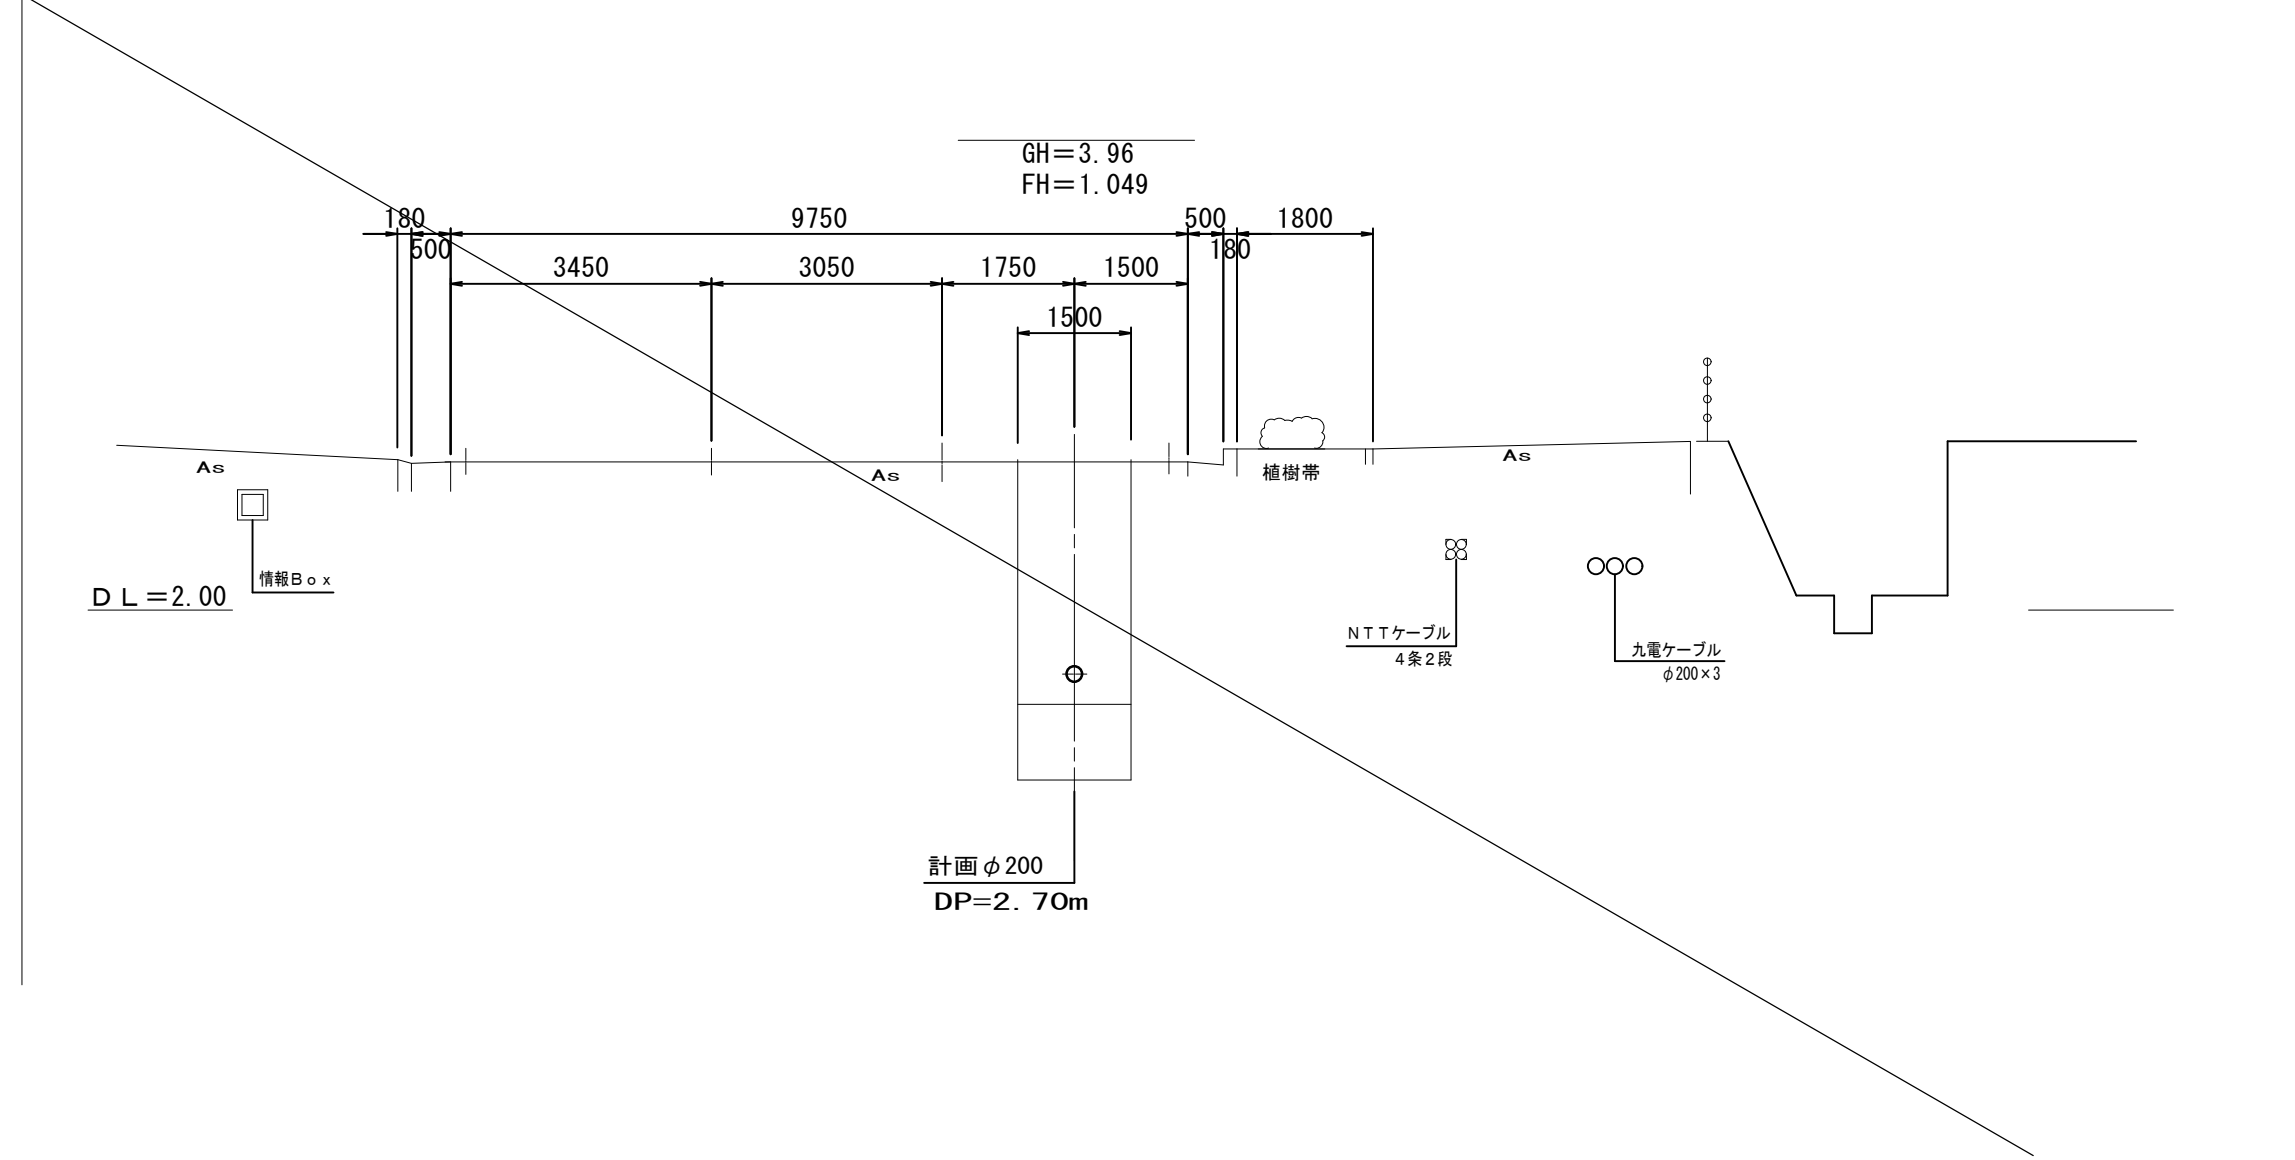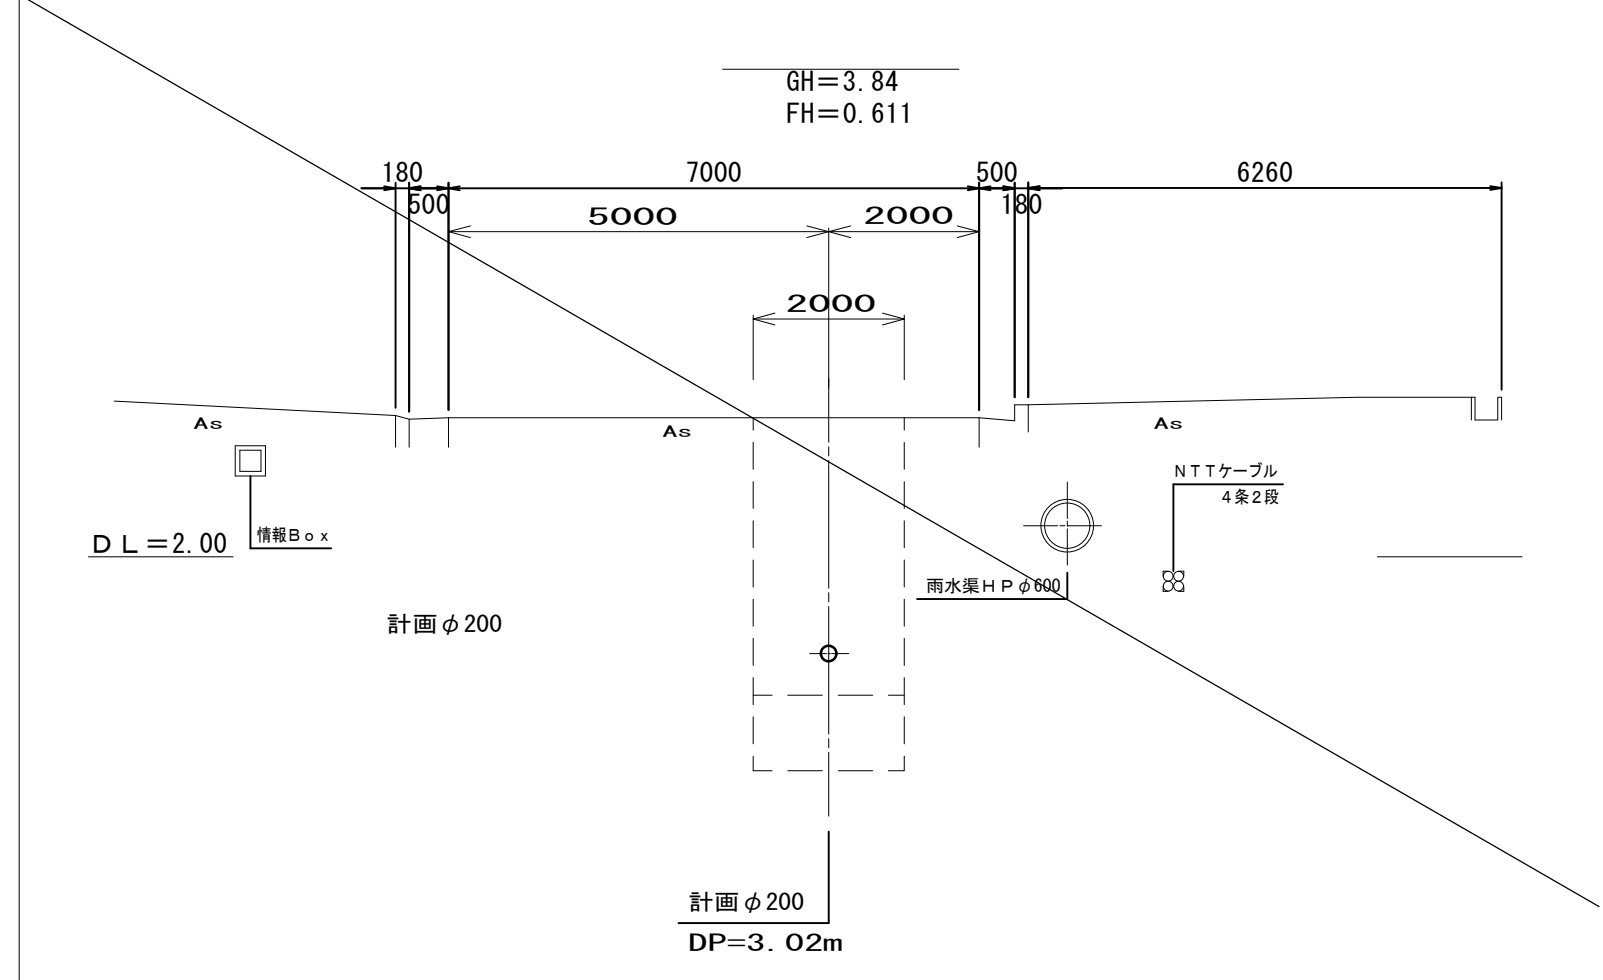

$$S=1/100$$


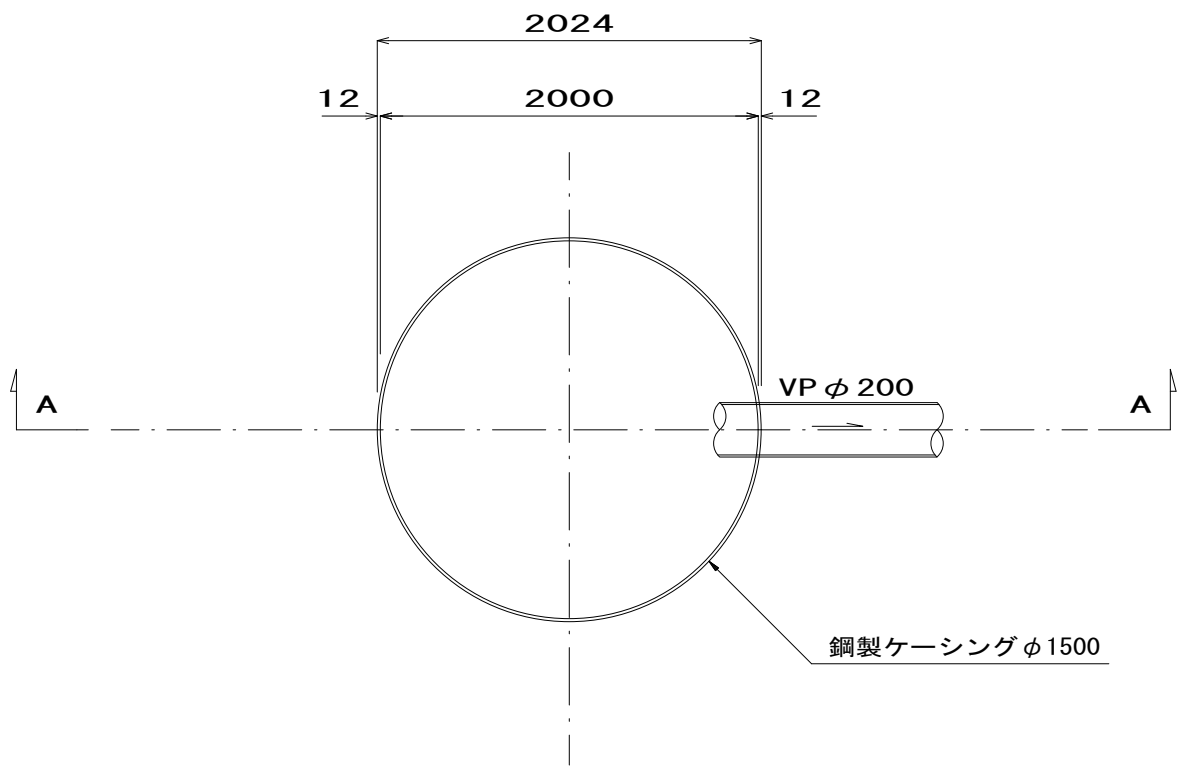
行 橋 市				
行橋市公共下水道事業				
工 事 年 度	平成 29 年度			号
工 事 箇 所	行事7丁目		地内	
工 事 名 称	行事地区汚水管渠築造工事（博多町1区）			
路 線 番 号	837 -2			
図 面 名 称	横 断 図			
図 面 番 号	全 13	中 5 号	縮尺	図 示

行 橋 市			
行橋市公共下水道事業			
工 事 年 度	平成 29 年度		号
工 事 箇 所	行事七丁目		地内
工 事 名 称	行事地区汚水管渠築造工事（博多町1工区）		
路 線 番 号	837 -2		
図 面 名 称	N0. 837-2-1 片発進立坑構造図		
図 面 番 号	全 13	中 6 号	縮尺 S=1：30

No. 837-2-1 片発進立坑構造図


S=1：30

平 面 図




円形覆工板標準図

平 面 図
(φ2000)


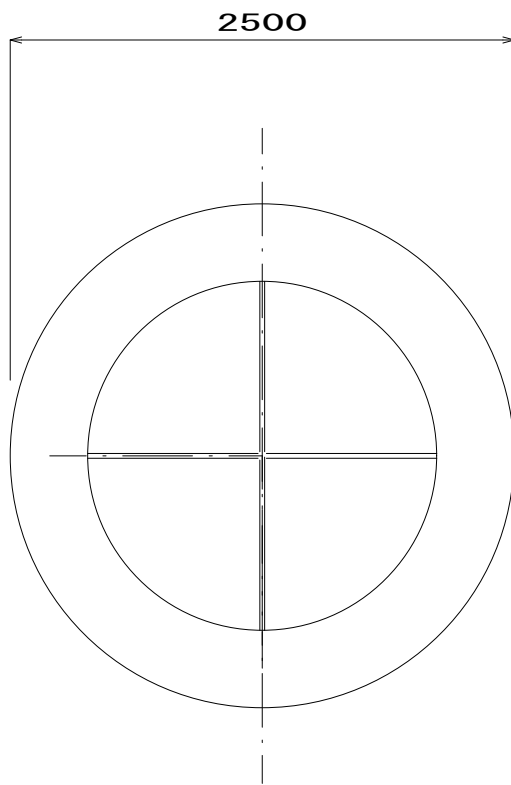


A - A 断面図

圧入掘削完了図

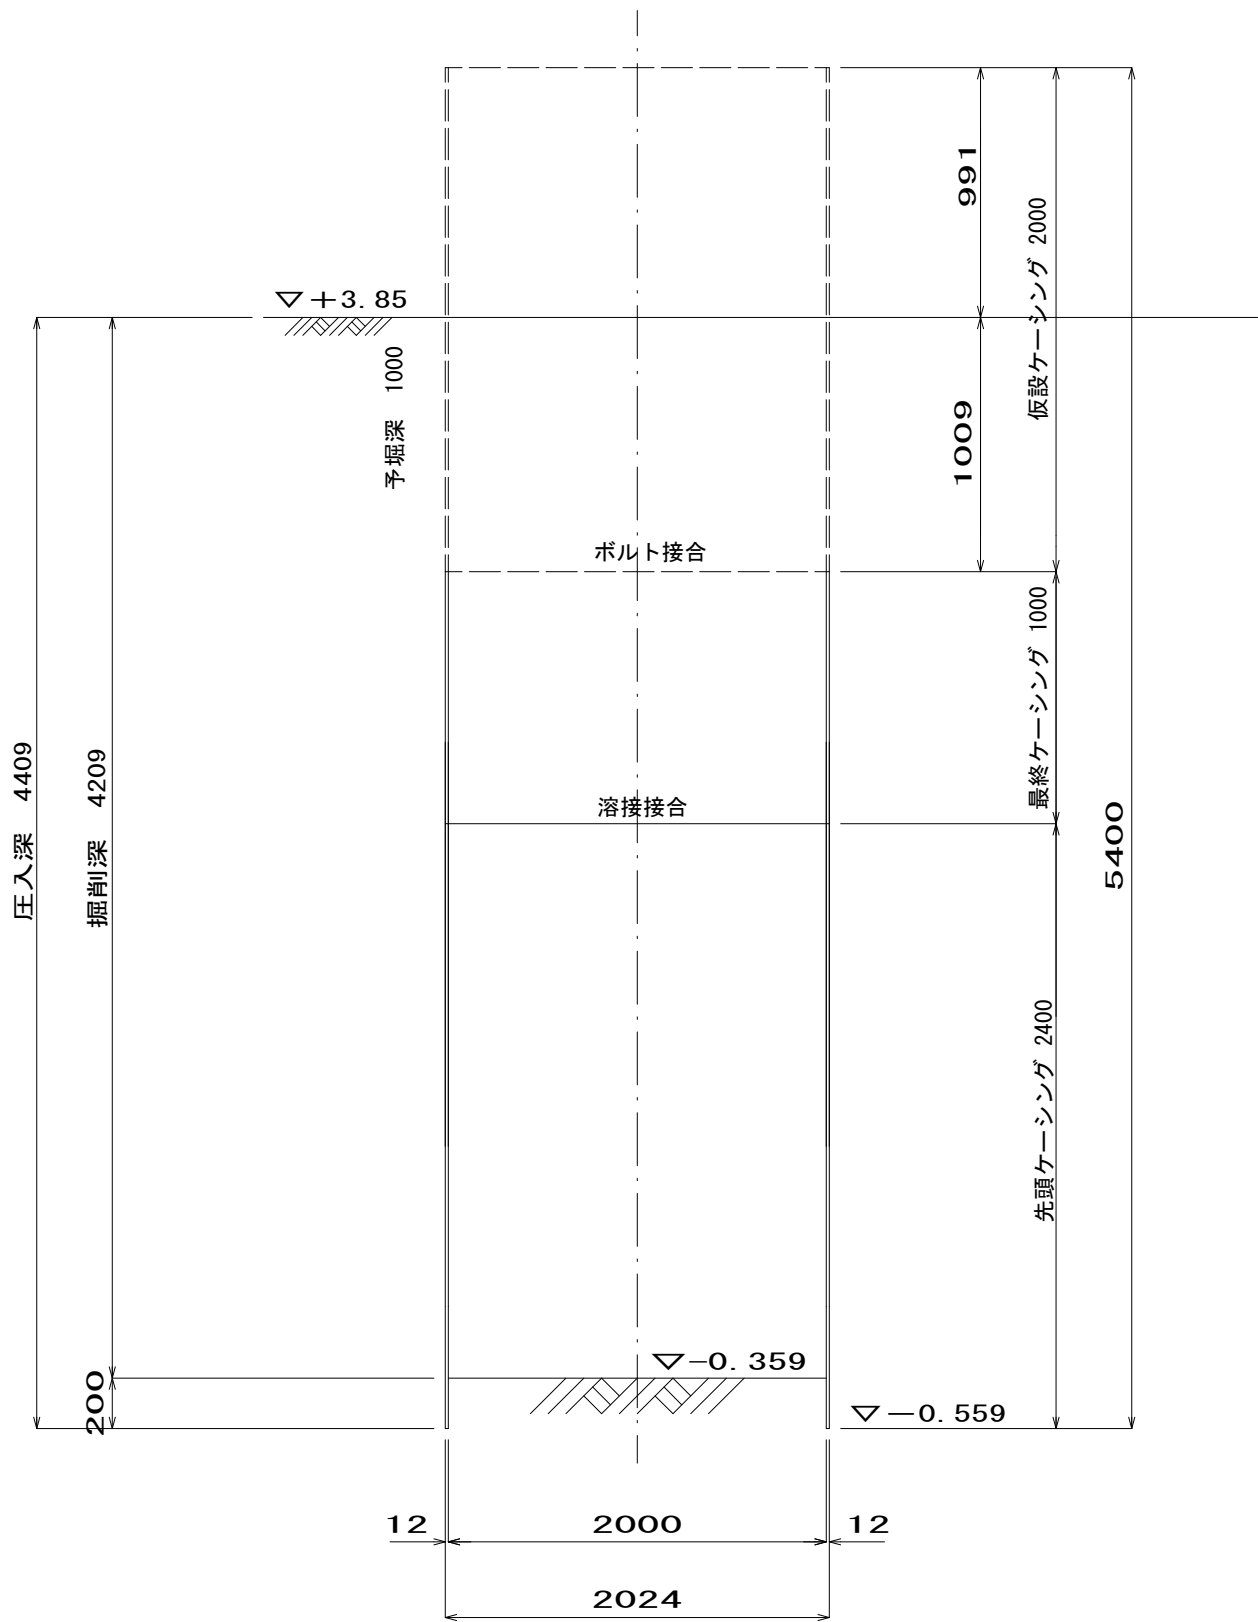


底盤コンクリート打設・引抜き完了図

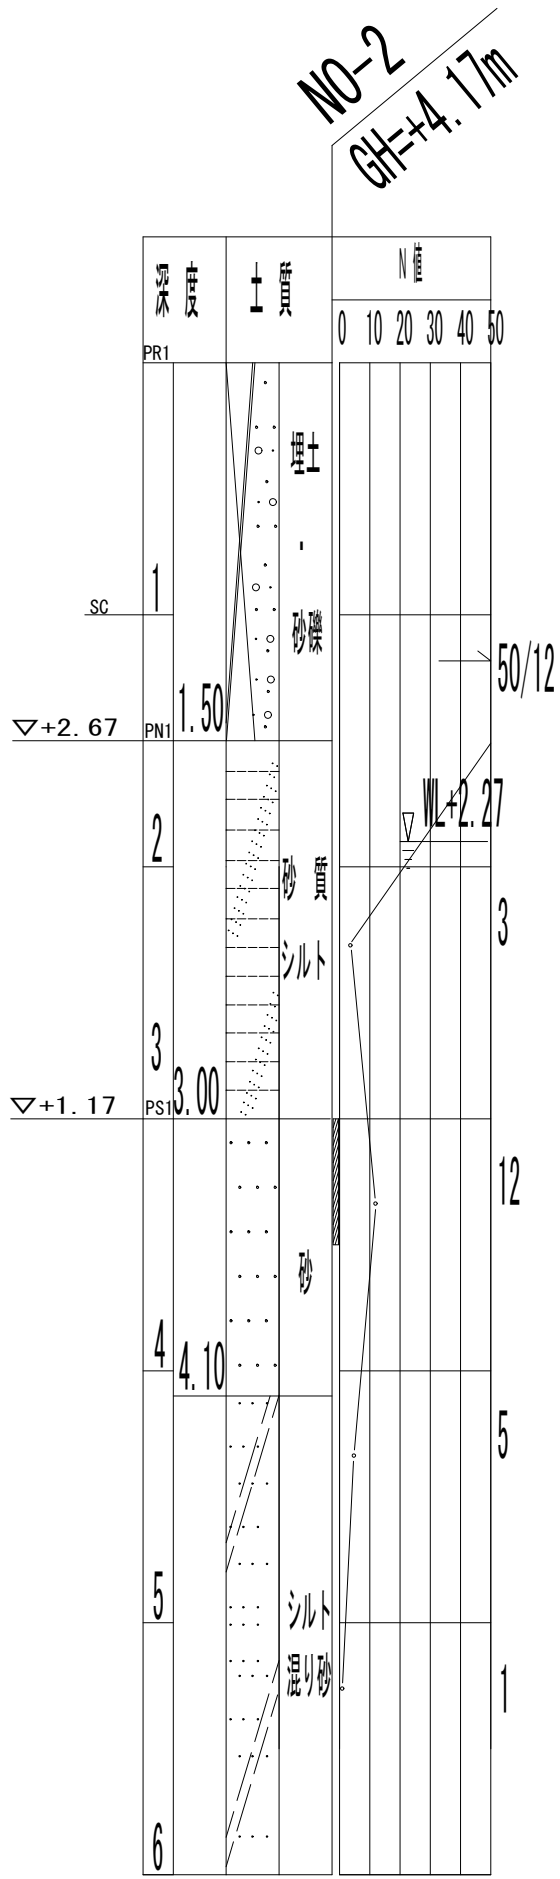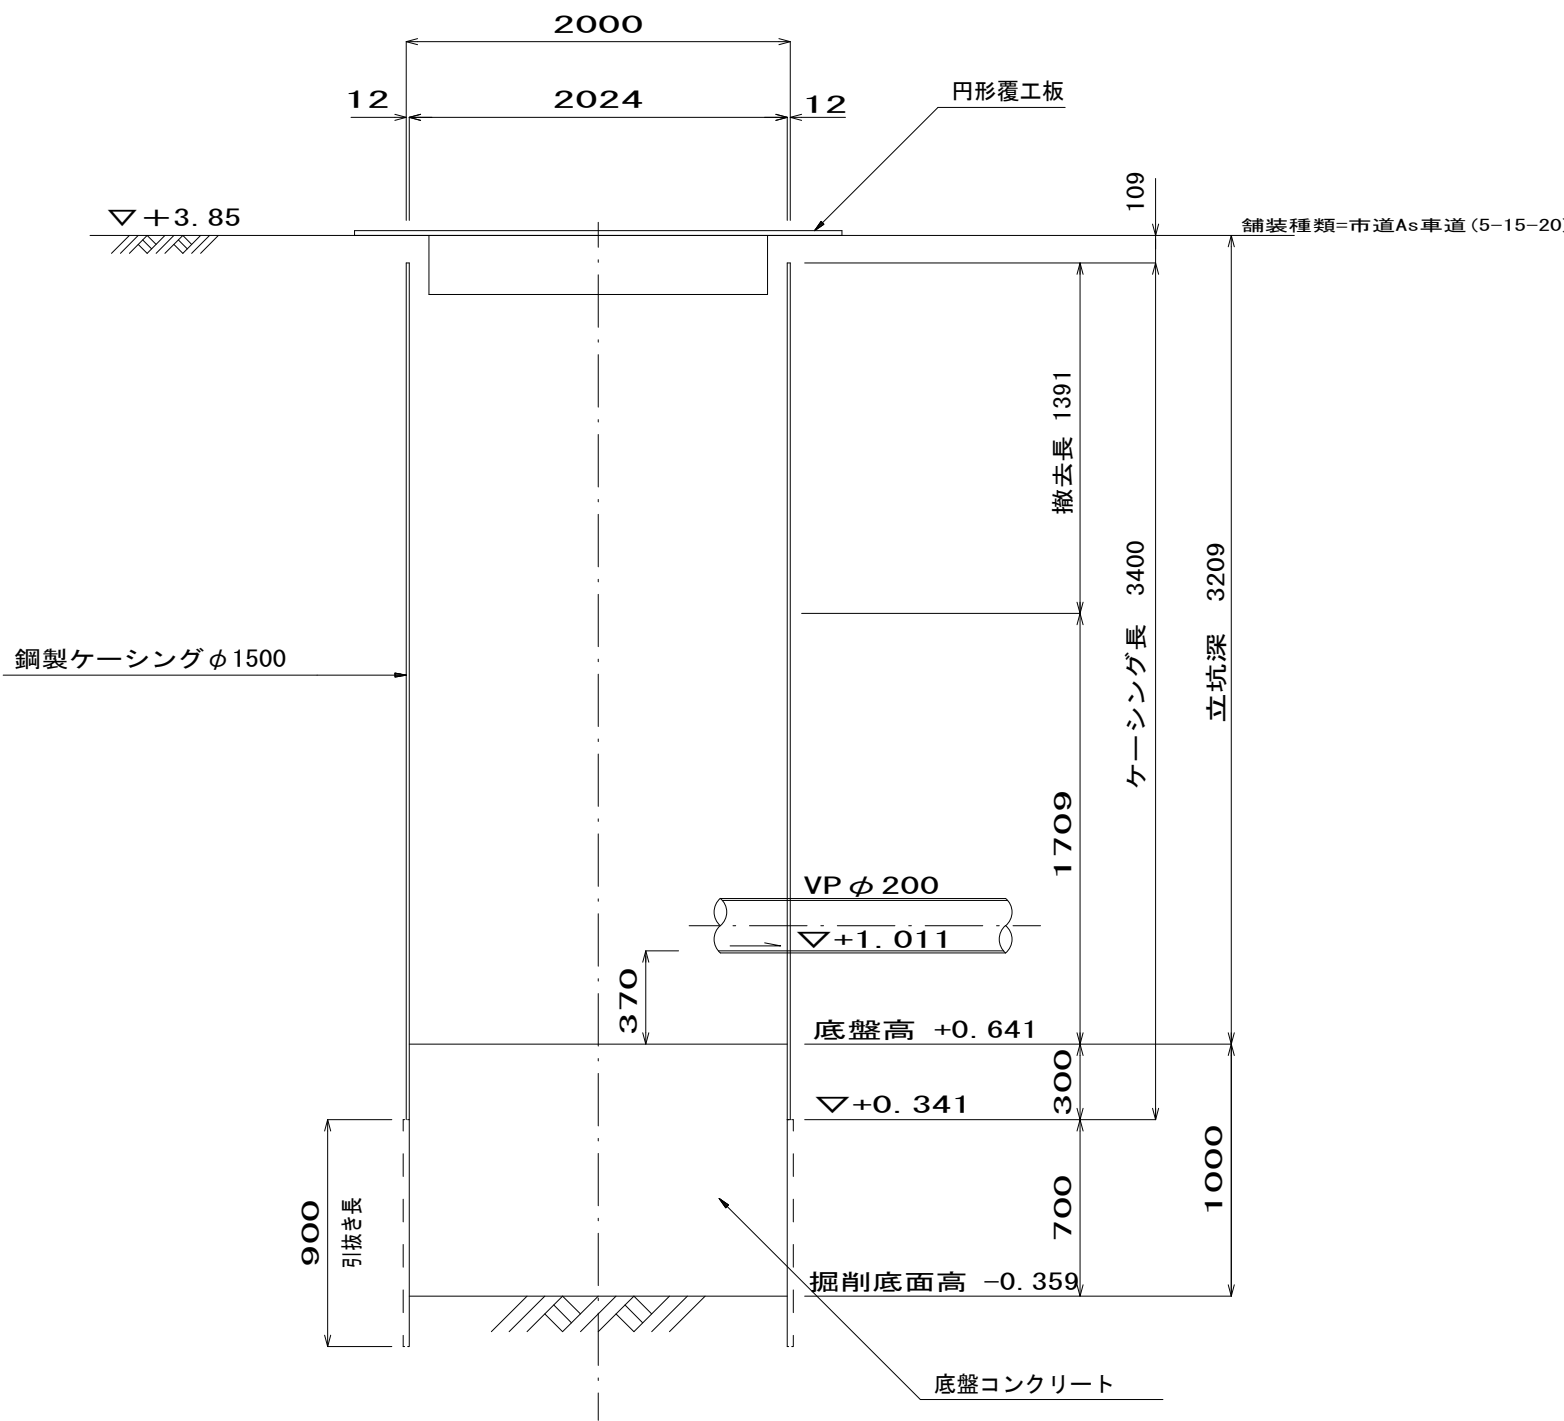


No. 897-1-1 薬液注入工図

S=1：30


平面図

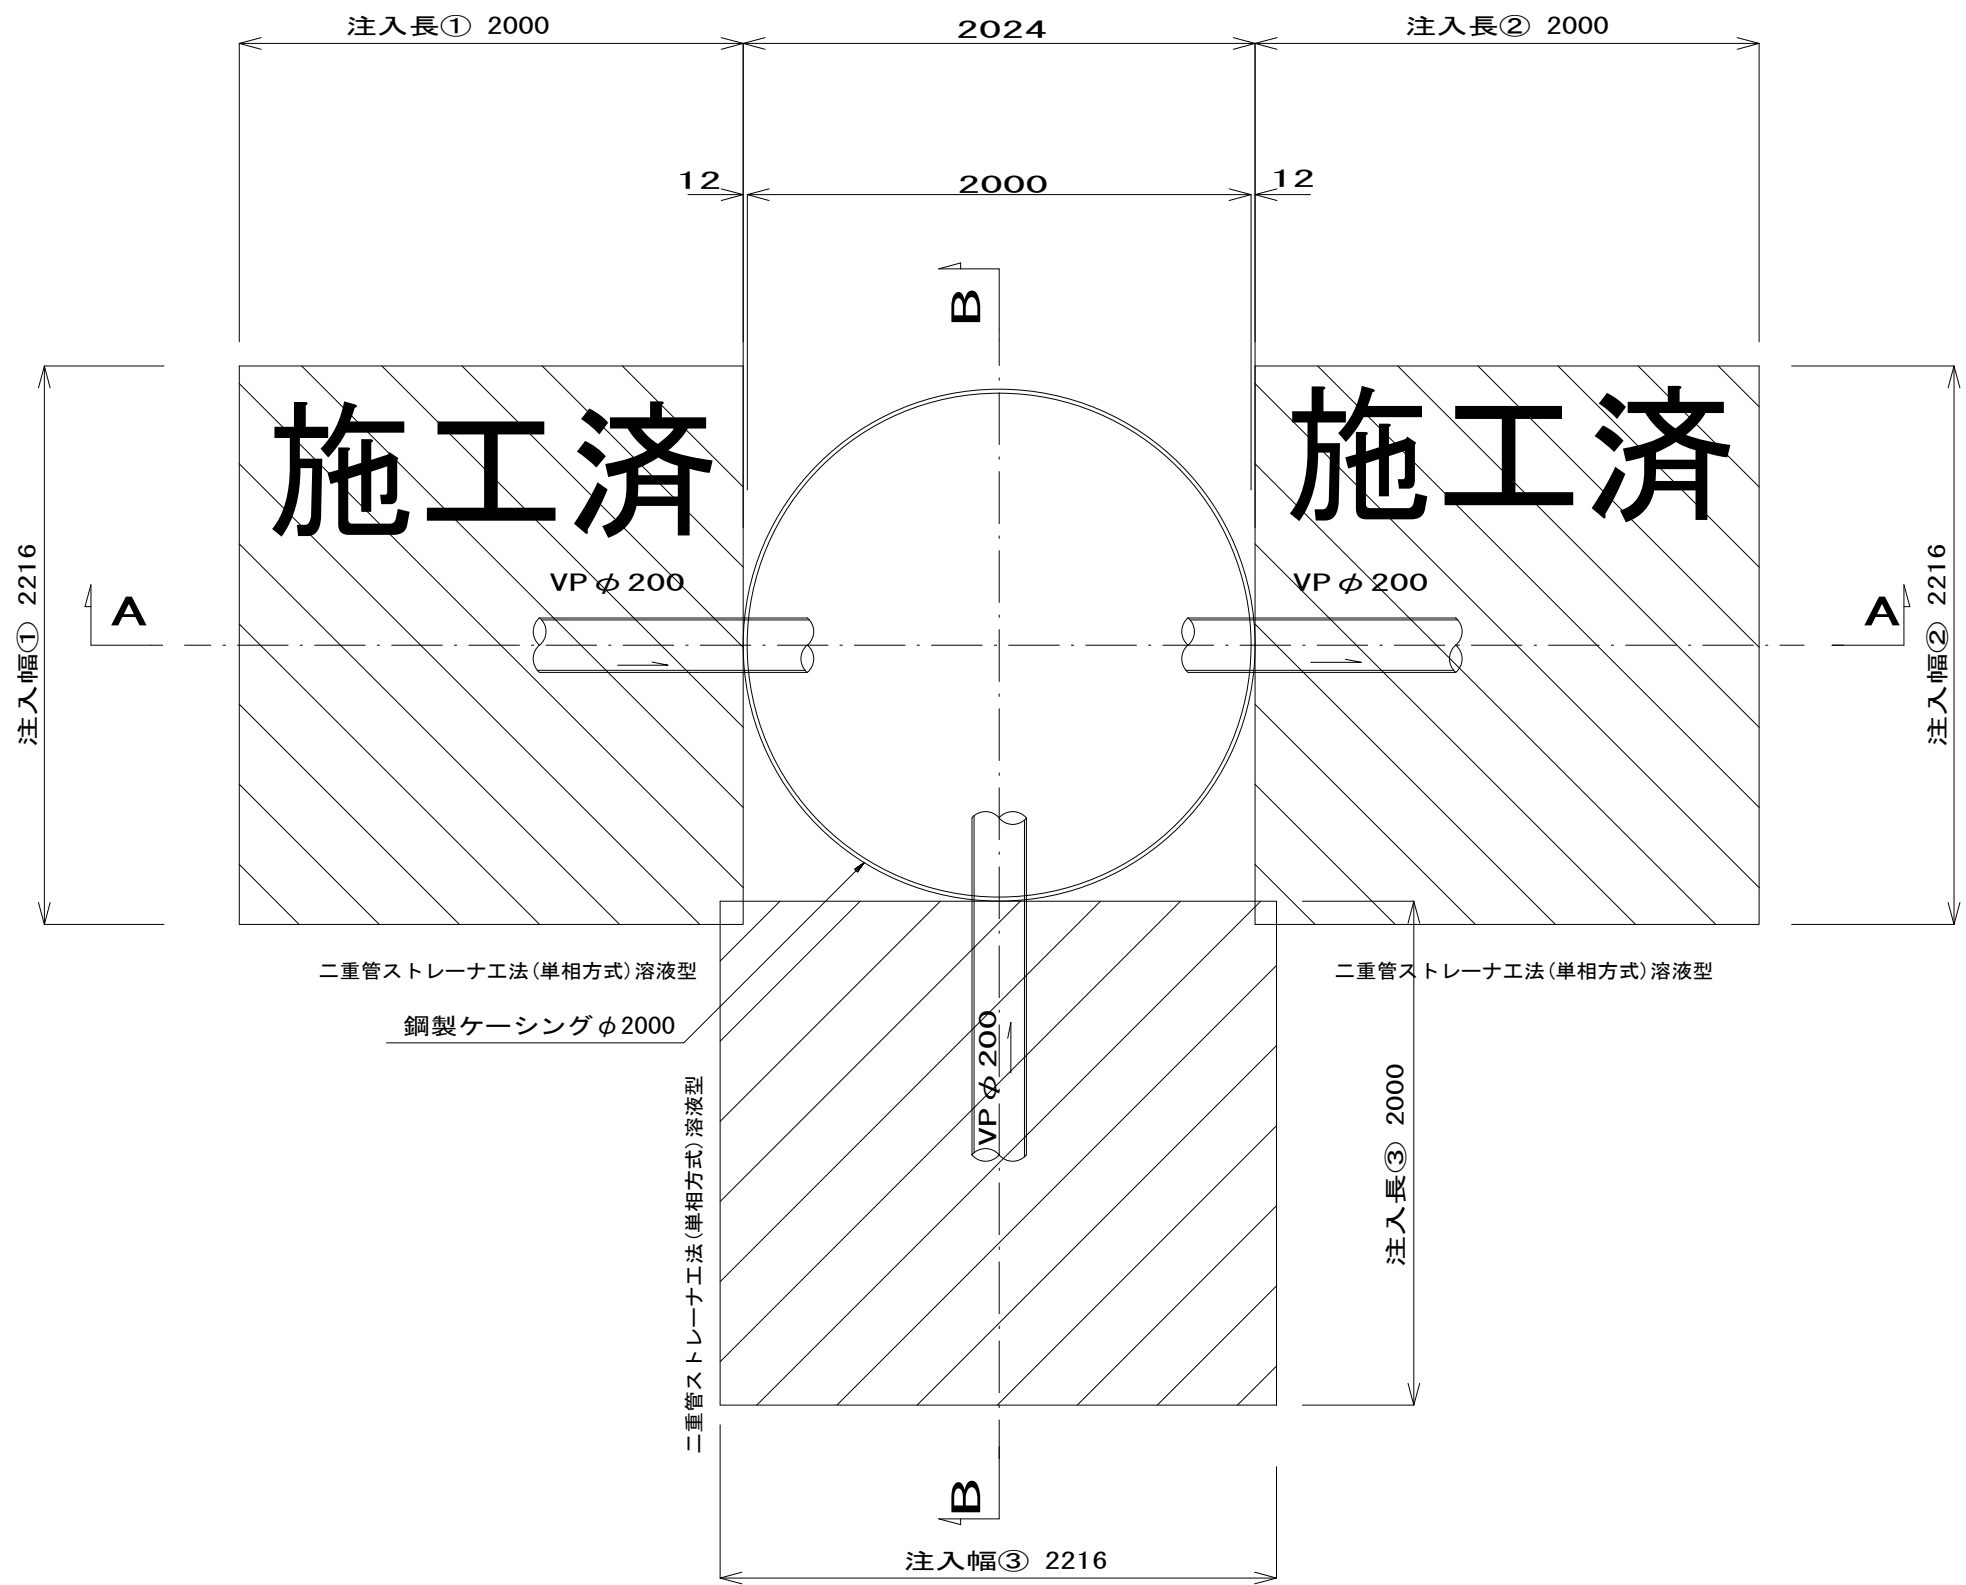


A - A 断面図

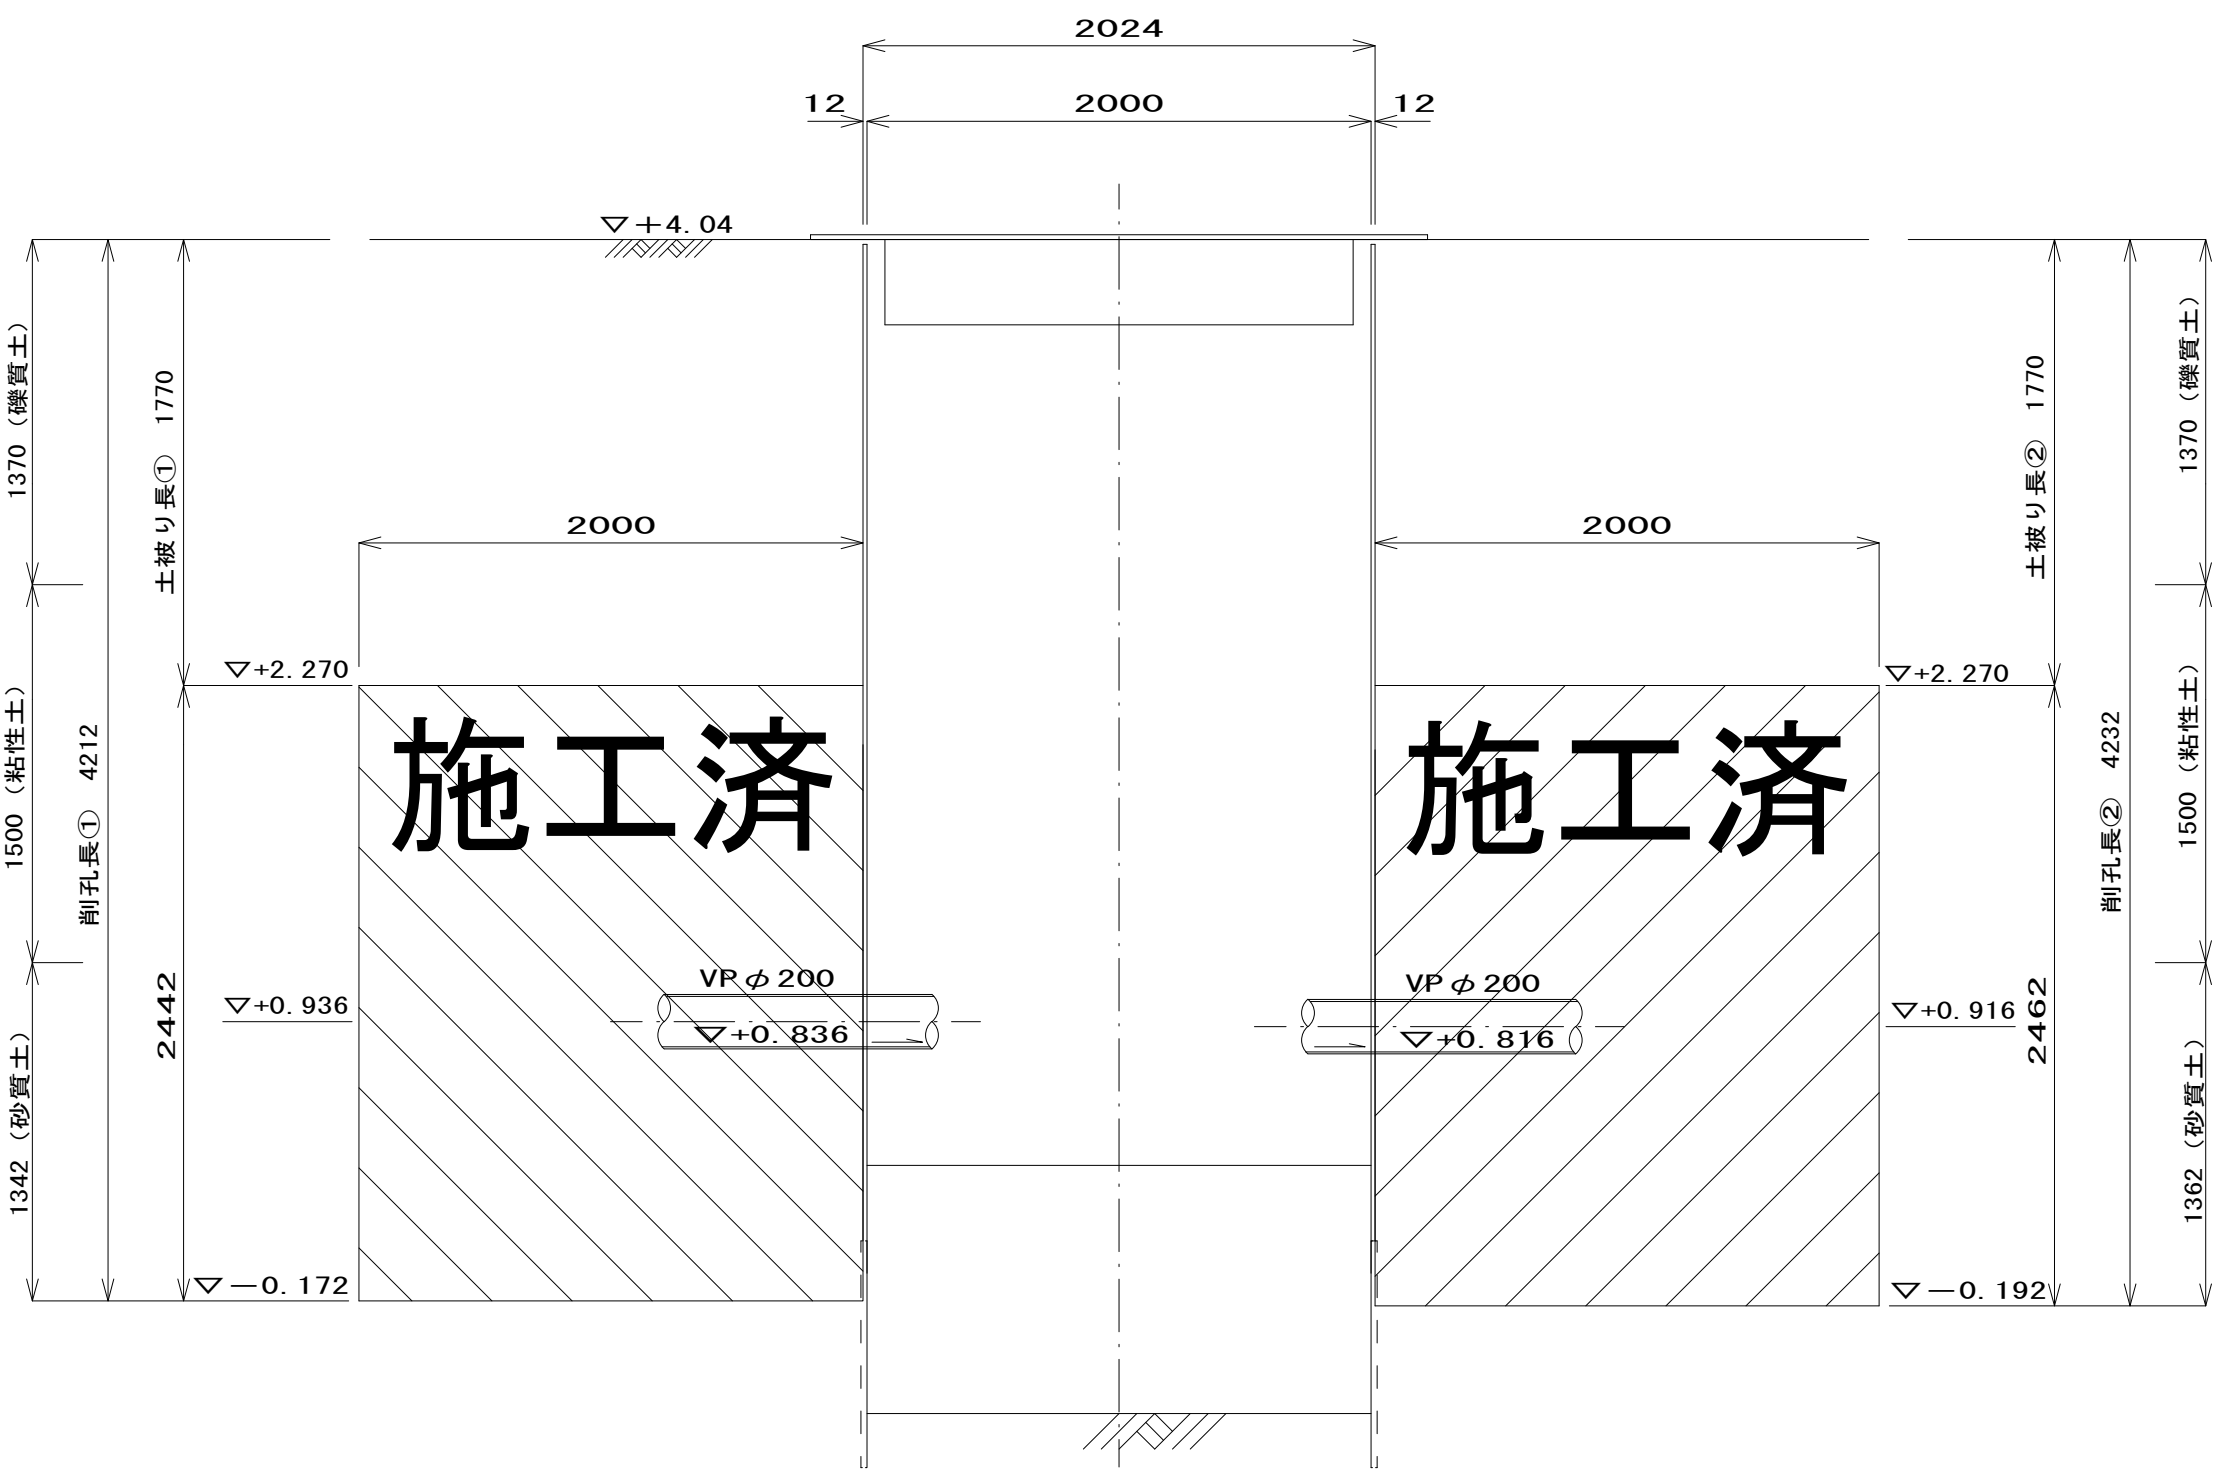

N0-2
GH=+4.17m



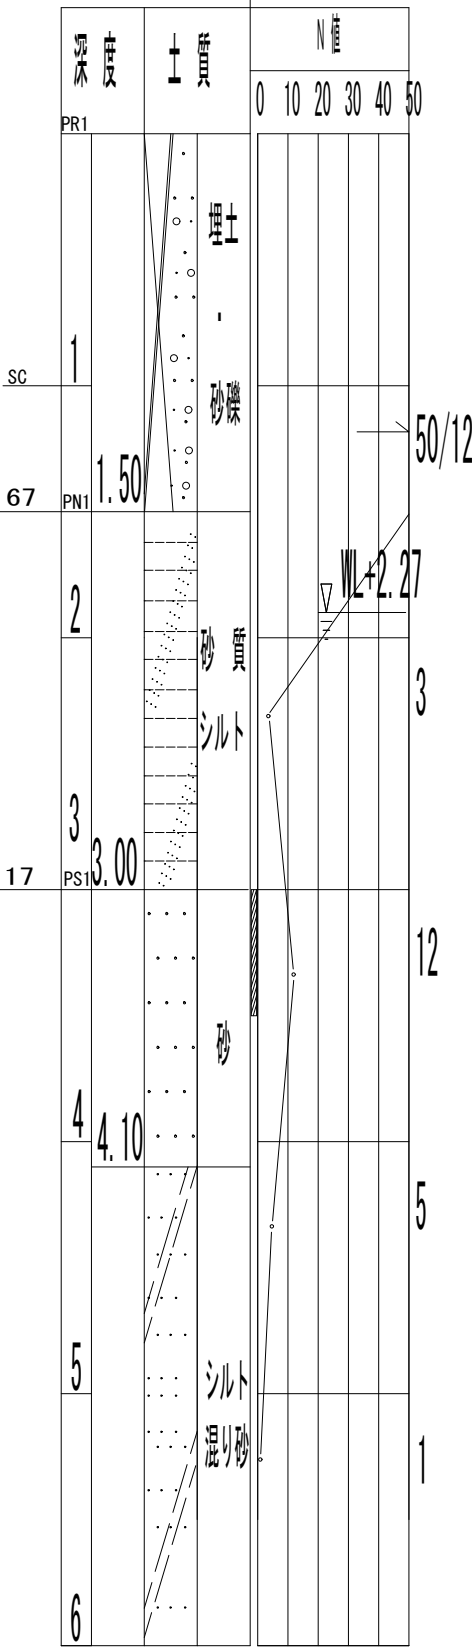


B - B 断面図

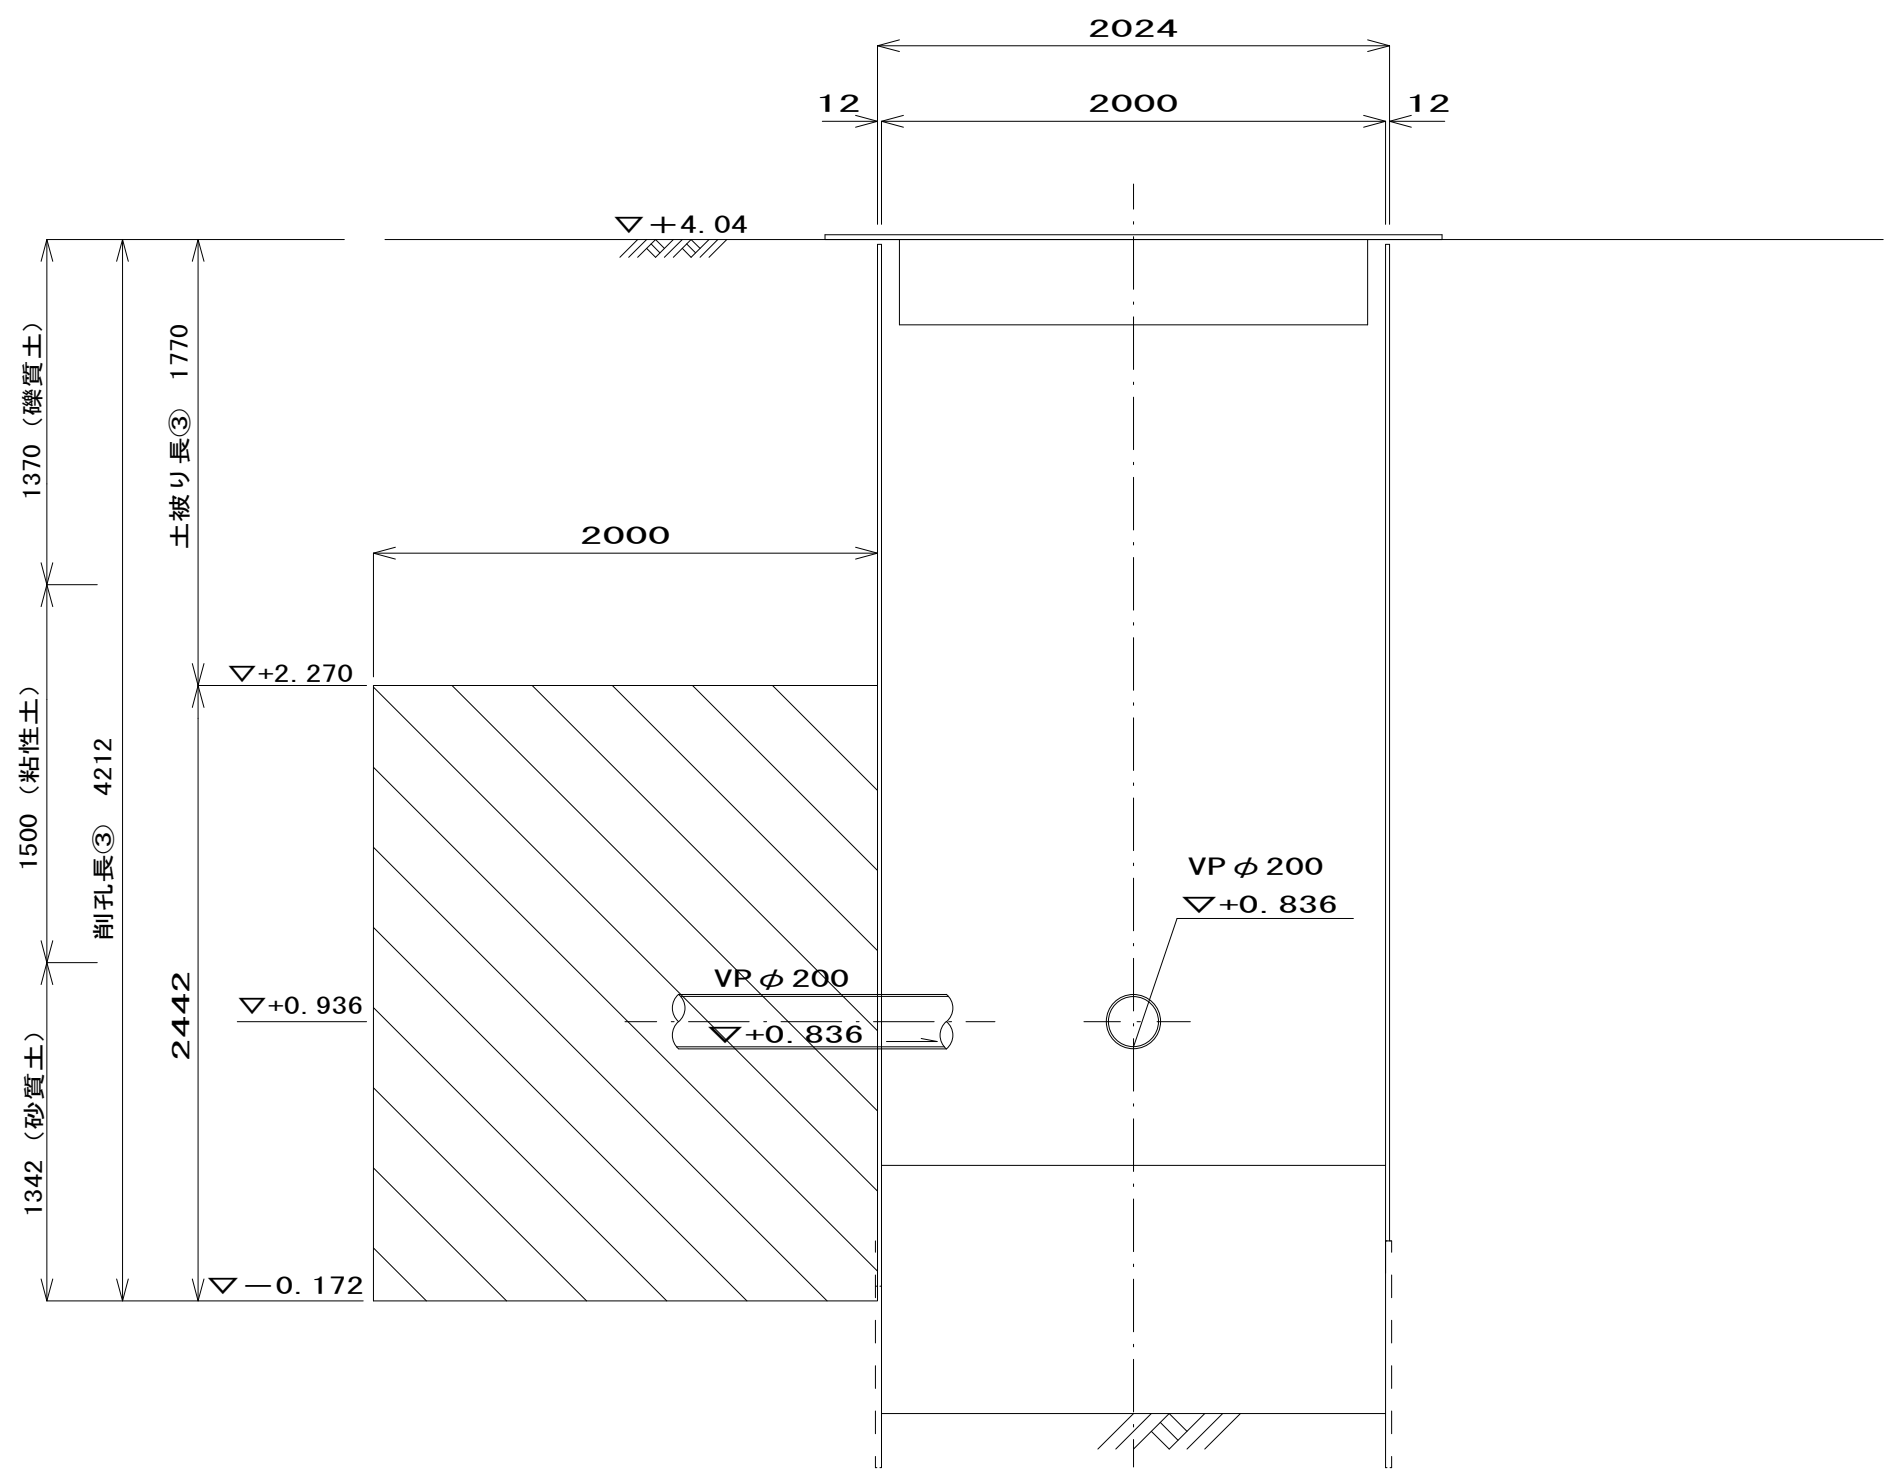

行 橋 市			
行橋市公共下水道事業			
工 事 年 度	平成 29 年 度		号
工 事 箇 所	行事七丁目		地内
工 事 名 称	行事地区汚水管渠築造工事 (博多町1工区)		
路 線 番 号	897-1		
図 面 名 称	NO. 897-1-1 薬液注入図		
図 面 番 号	全 13	中 7 号	縮尺 S=1：30


坑口薬注断面図 S=1：30

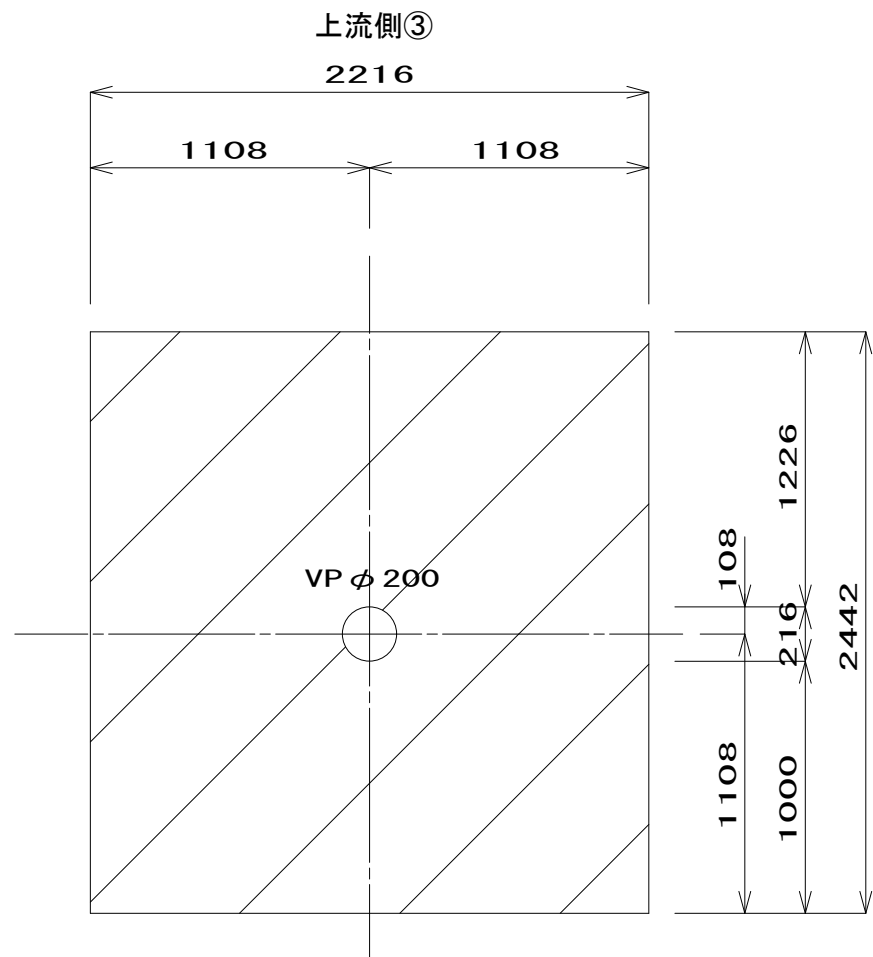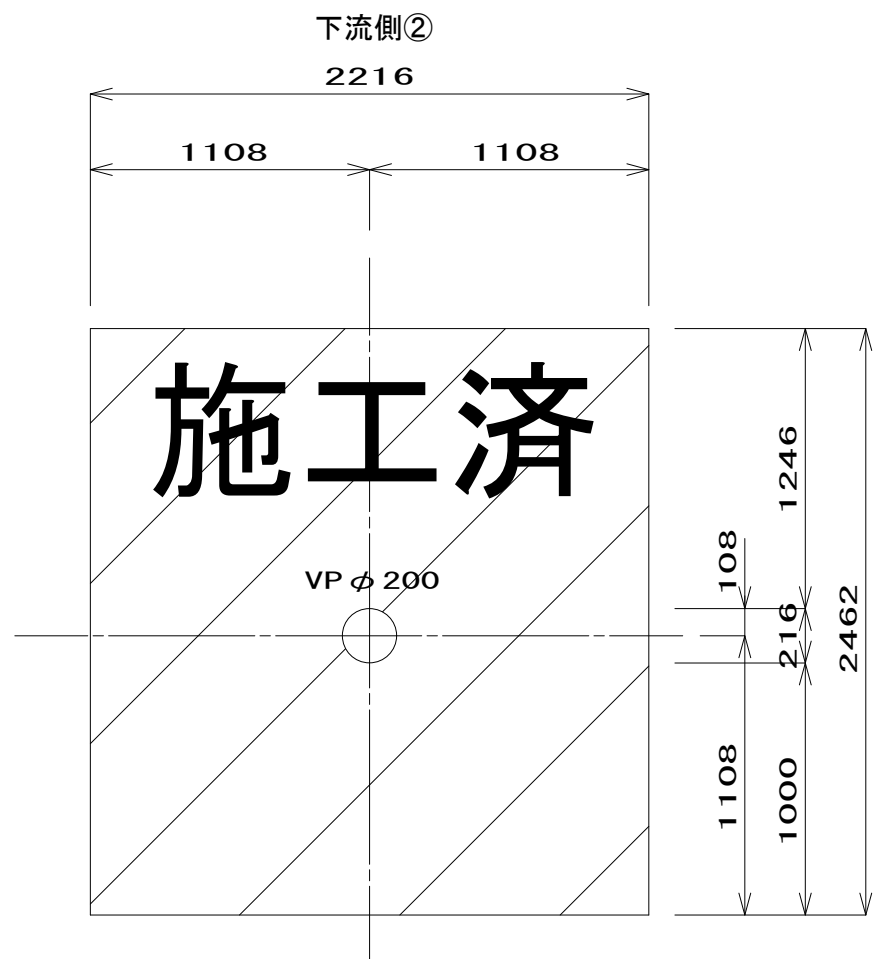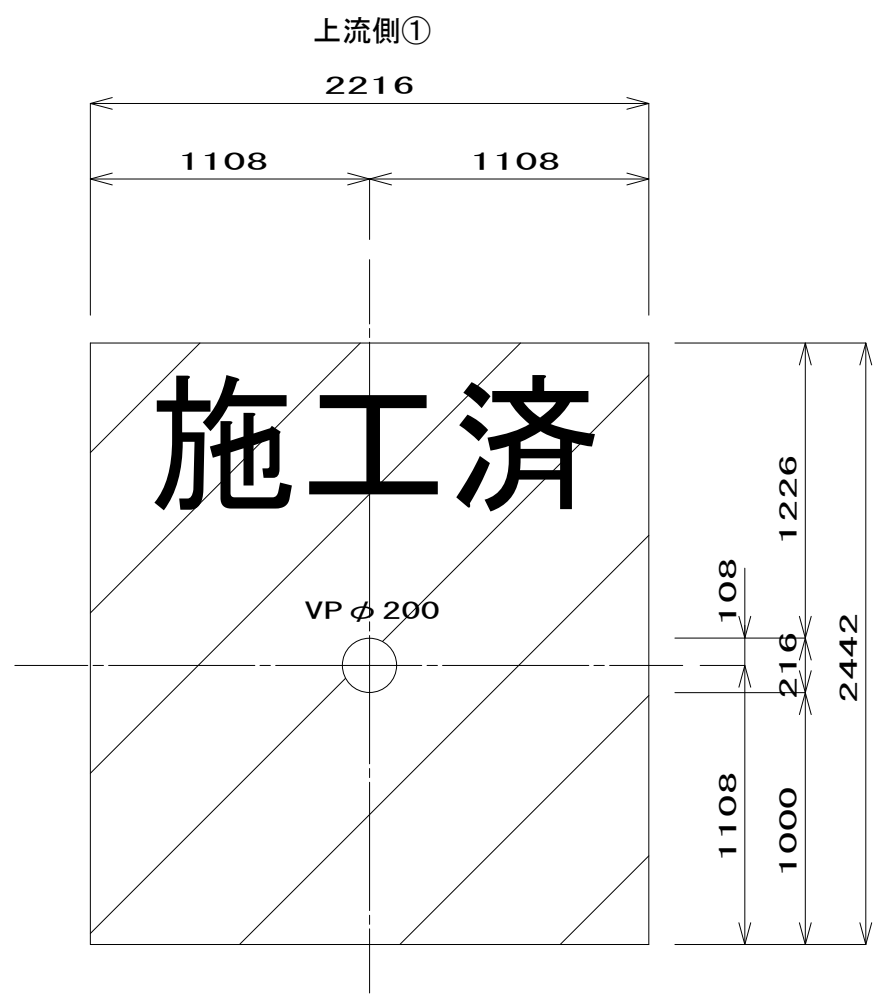



No. 837-2-1 薬液注入工図

S=1：30

平面図

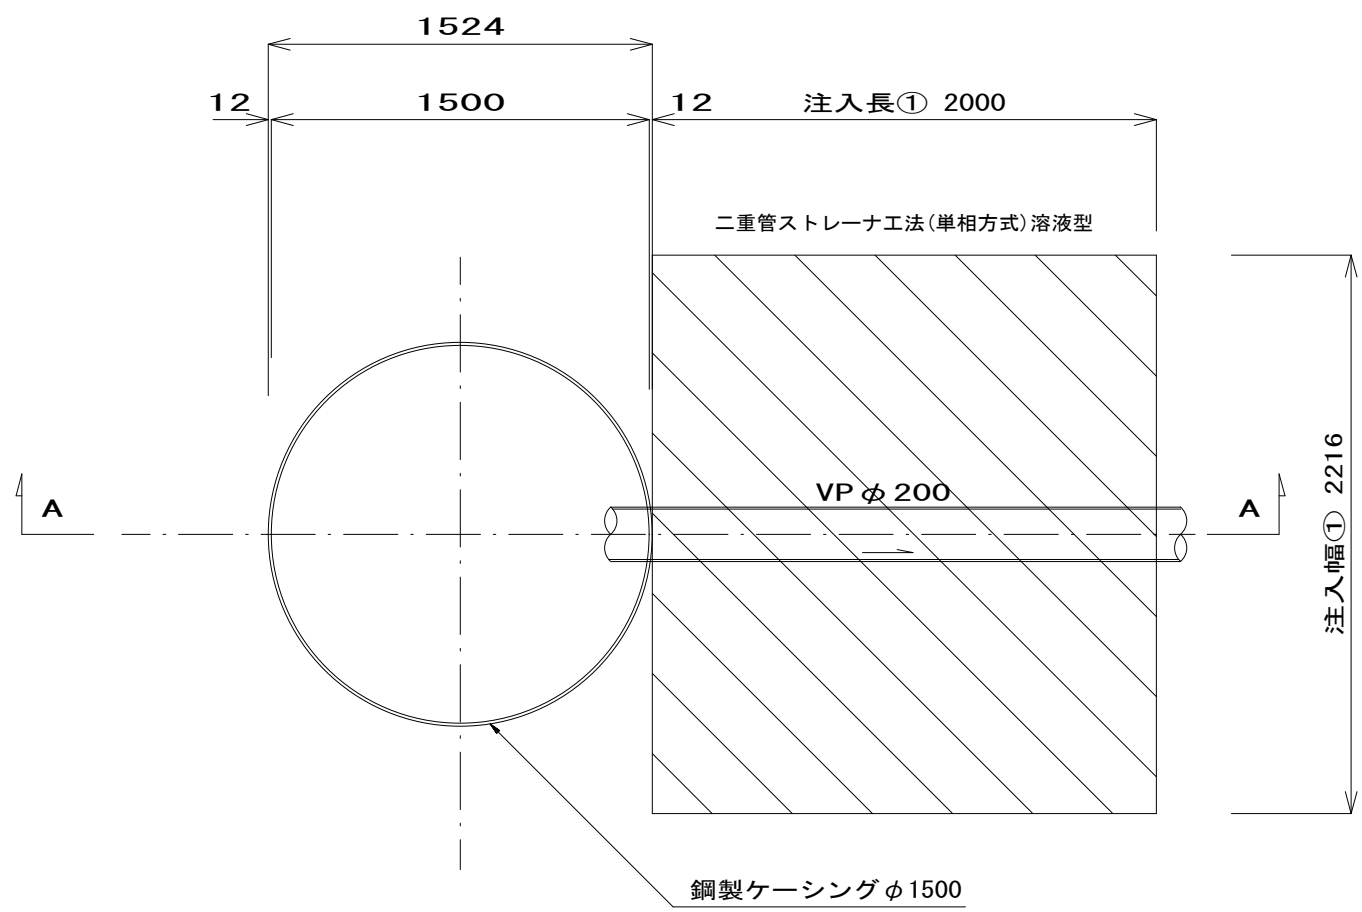


A - A 断面図

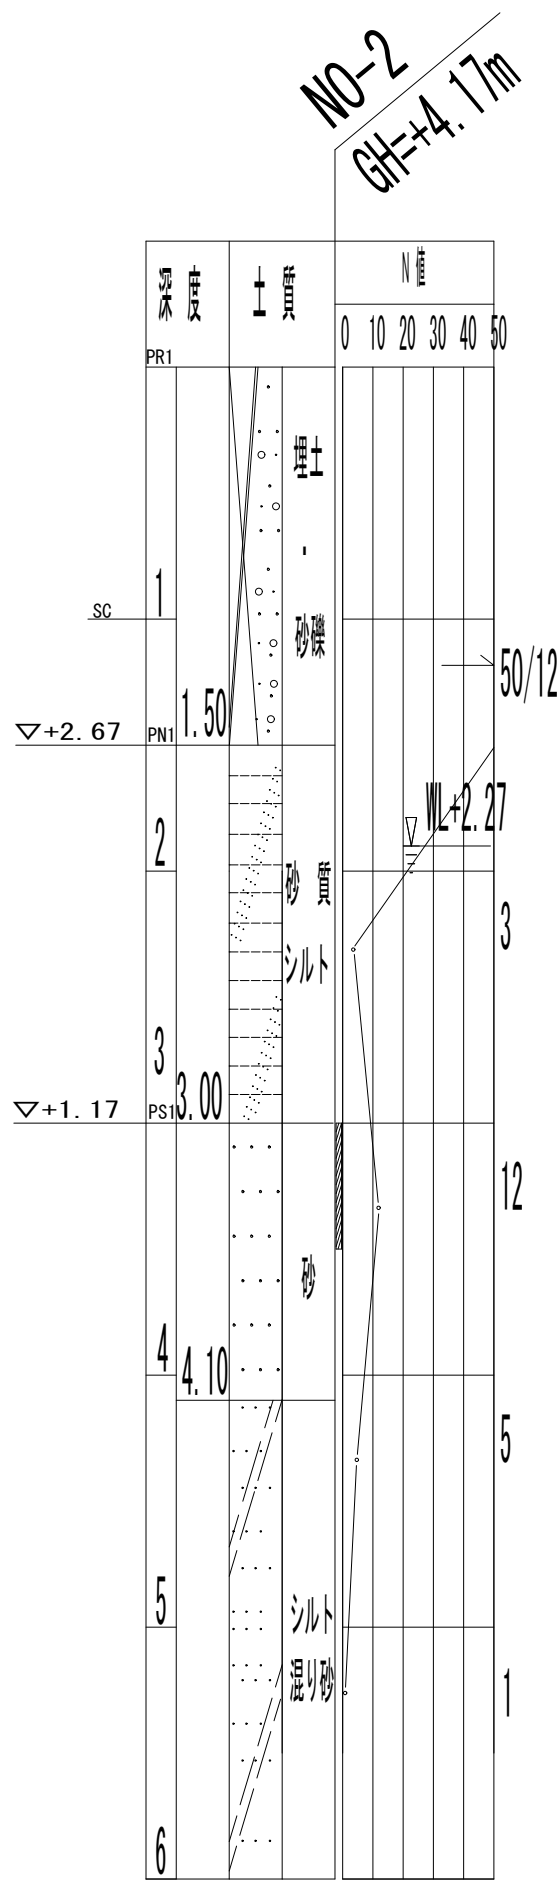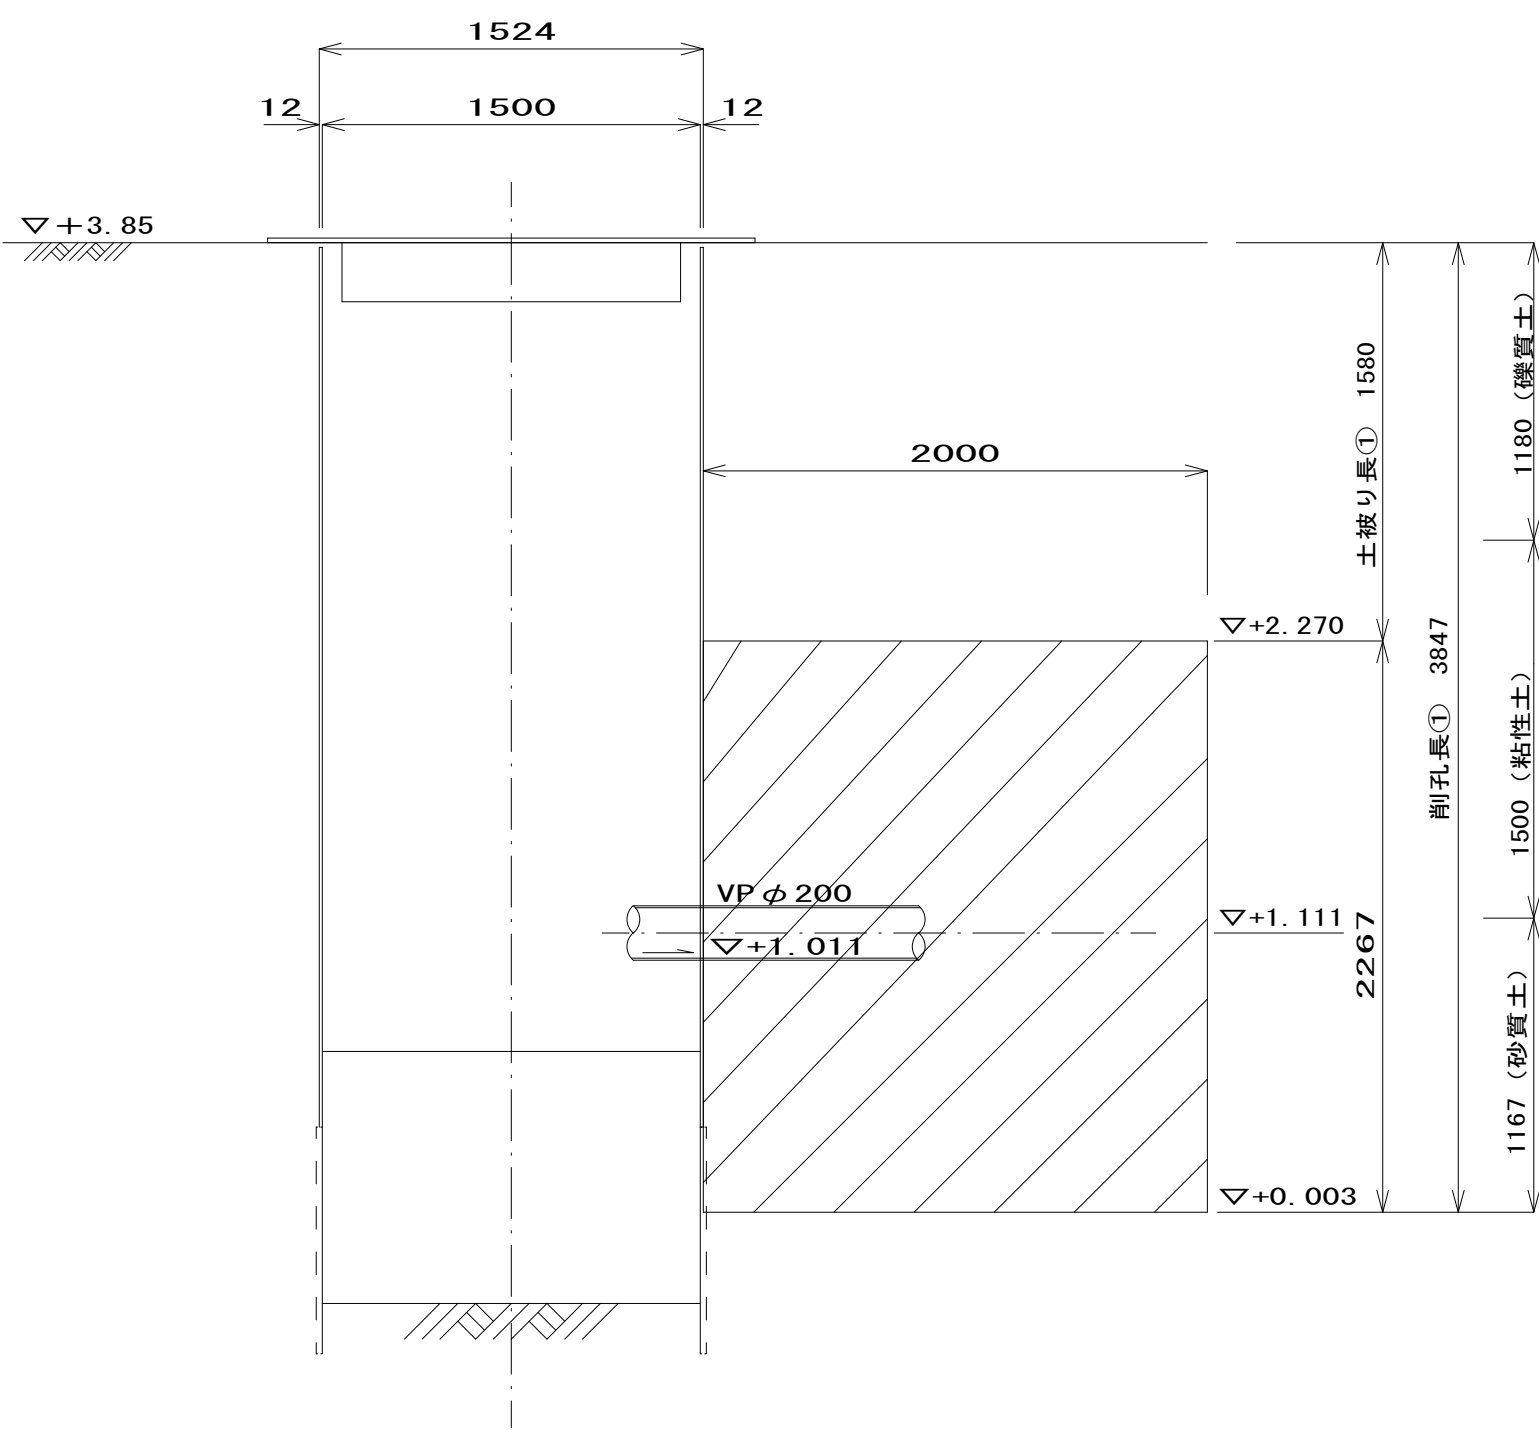


行 橋 市			
行橋市公共下水道事業			
工 事 年 度	平成 29 年度		号
工 事 箇 所	行事七丁目		地内
工 事 名 称	行事地区汚水管渠築造工事（博多町1工区）		
路 線 番 号	837-2		
図 面 名 称	NO. 837-2-1 薬液注入図		
図 面 番 号	全 13 中 8 号	縮尺	S=1：30

坑口薬注断面図 S=1：30

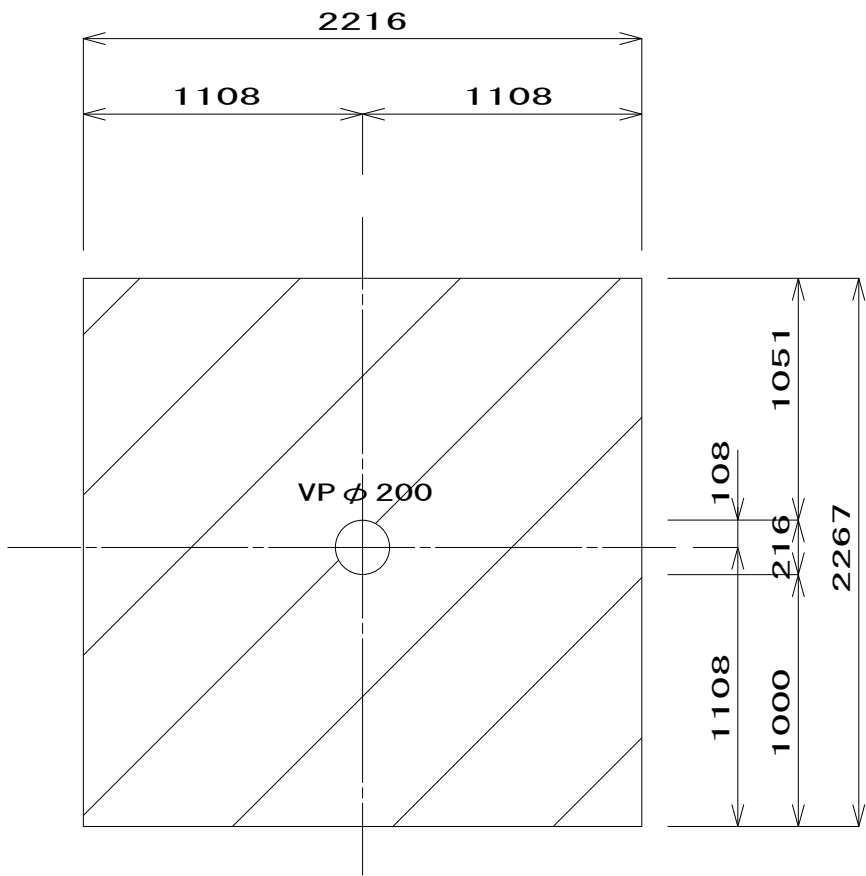


No. 837-2-1 2号組立マンホール構造図



S=1：30

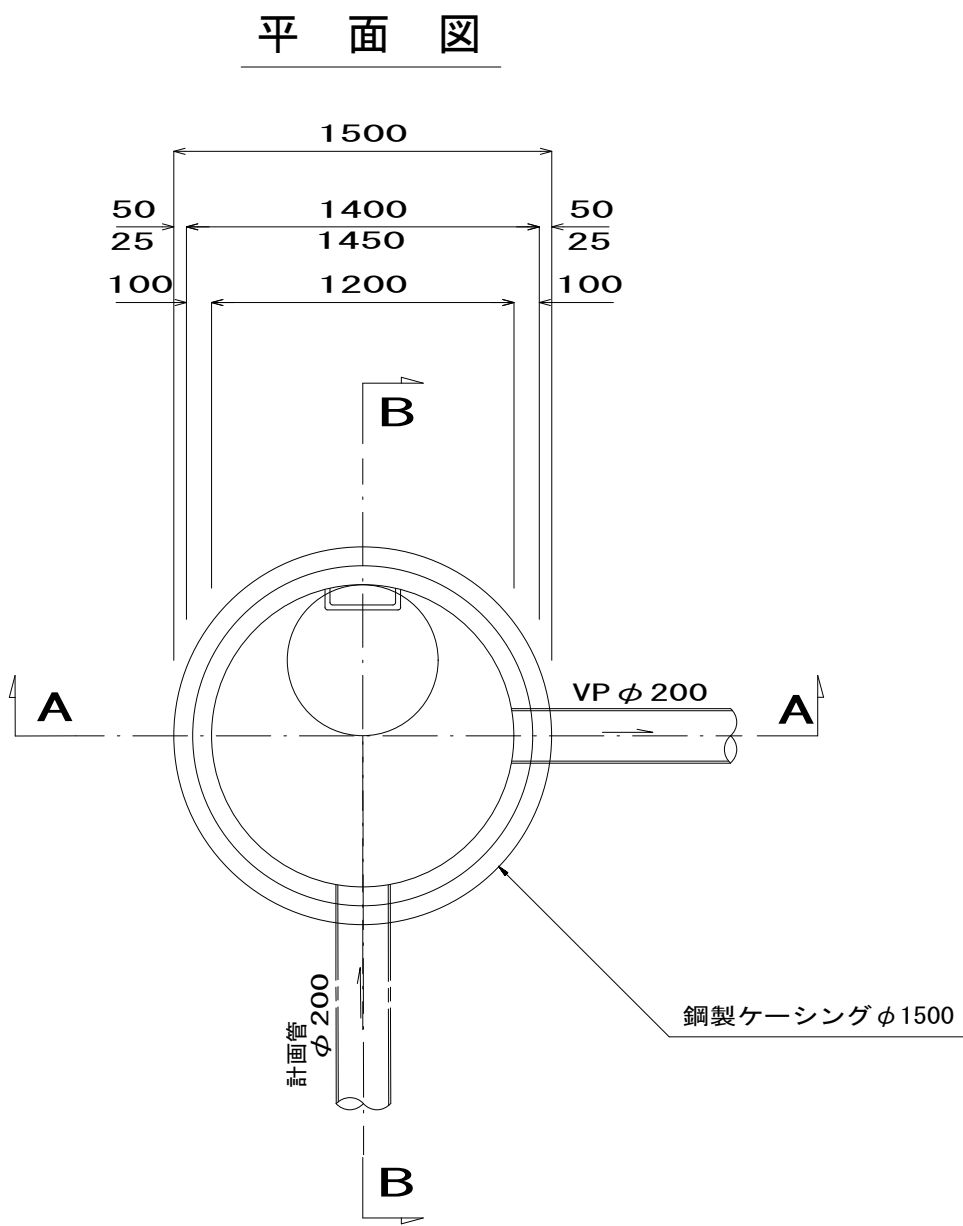

A - A 断面図

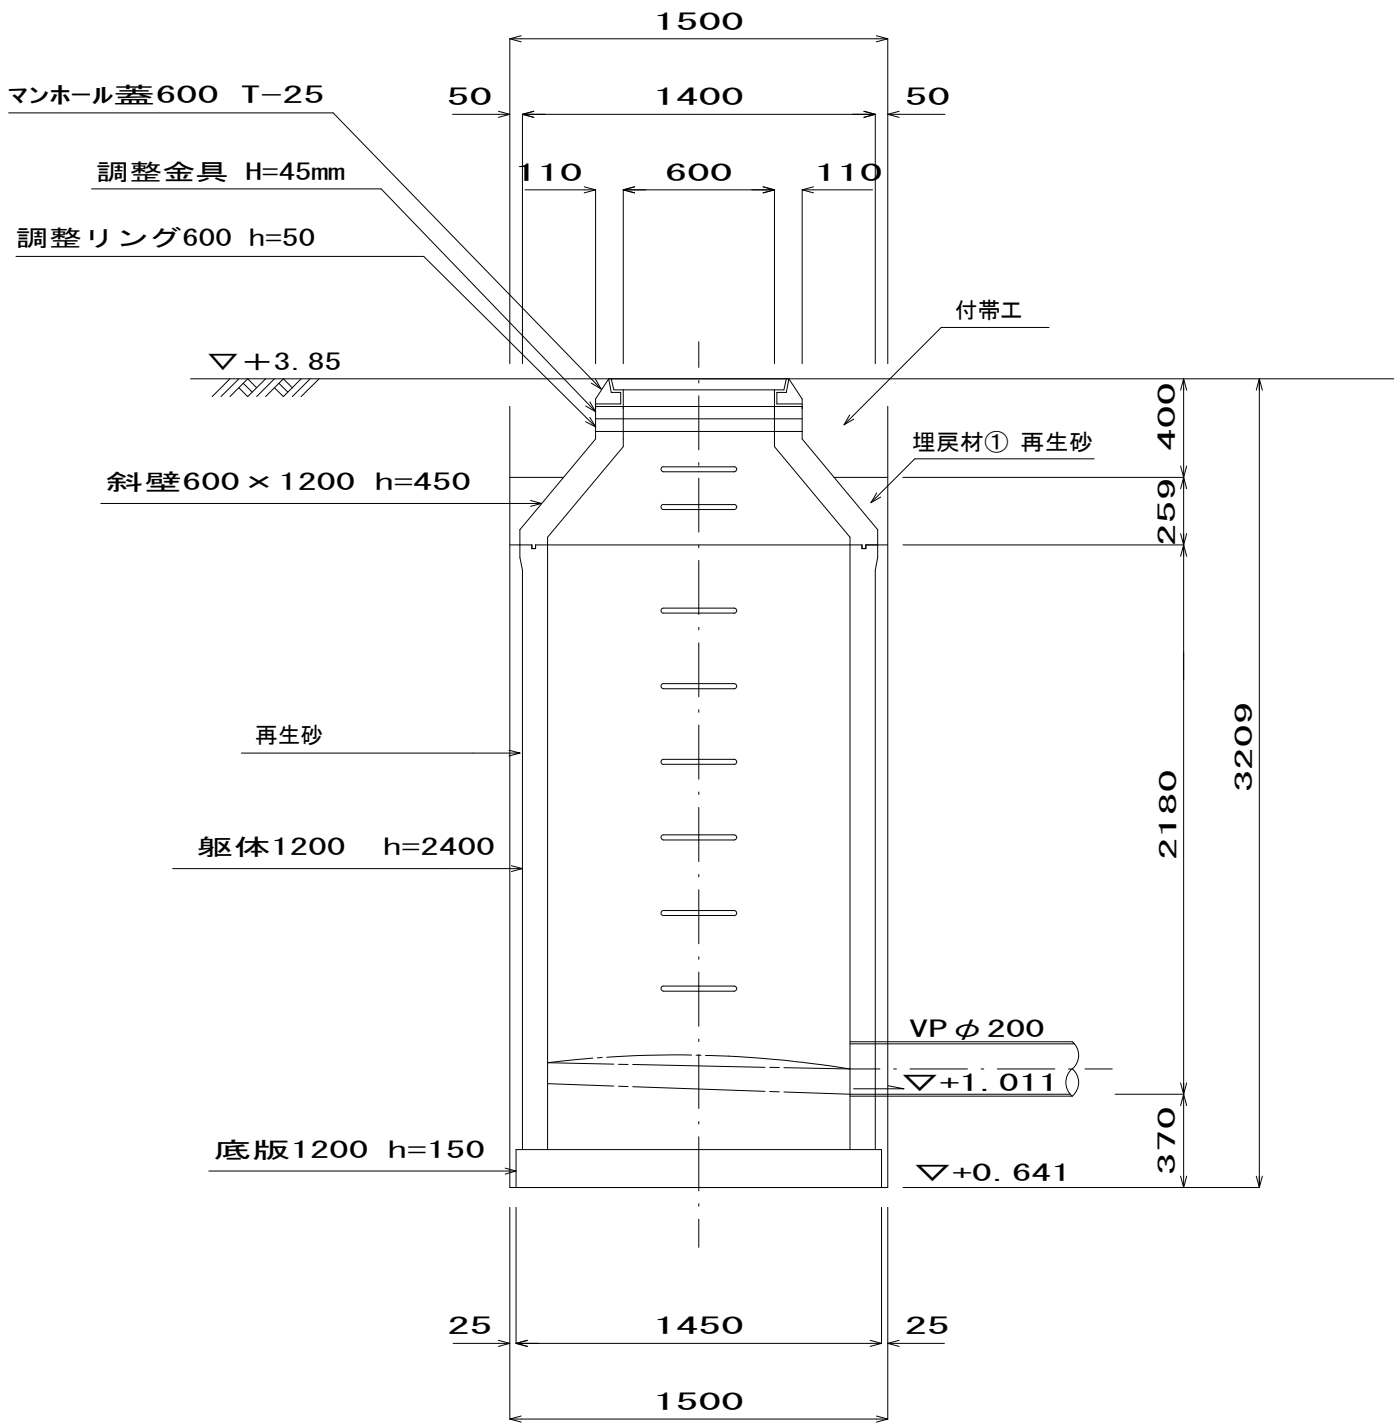


B - B 断面図

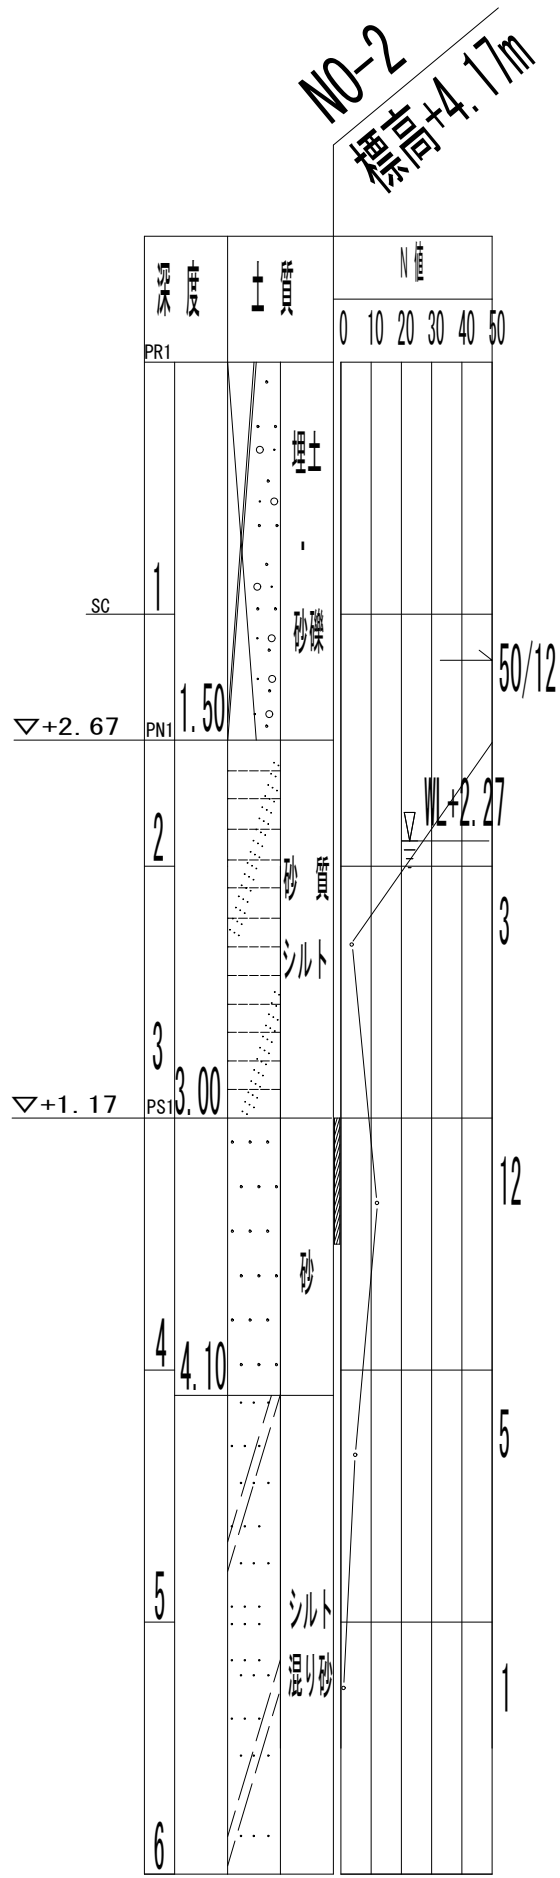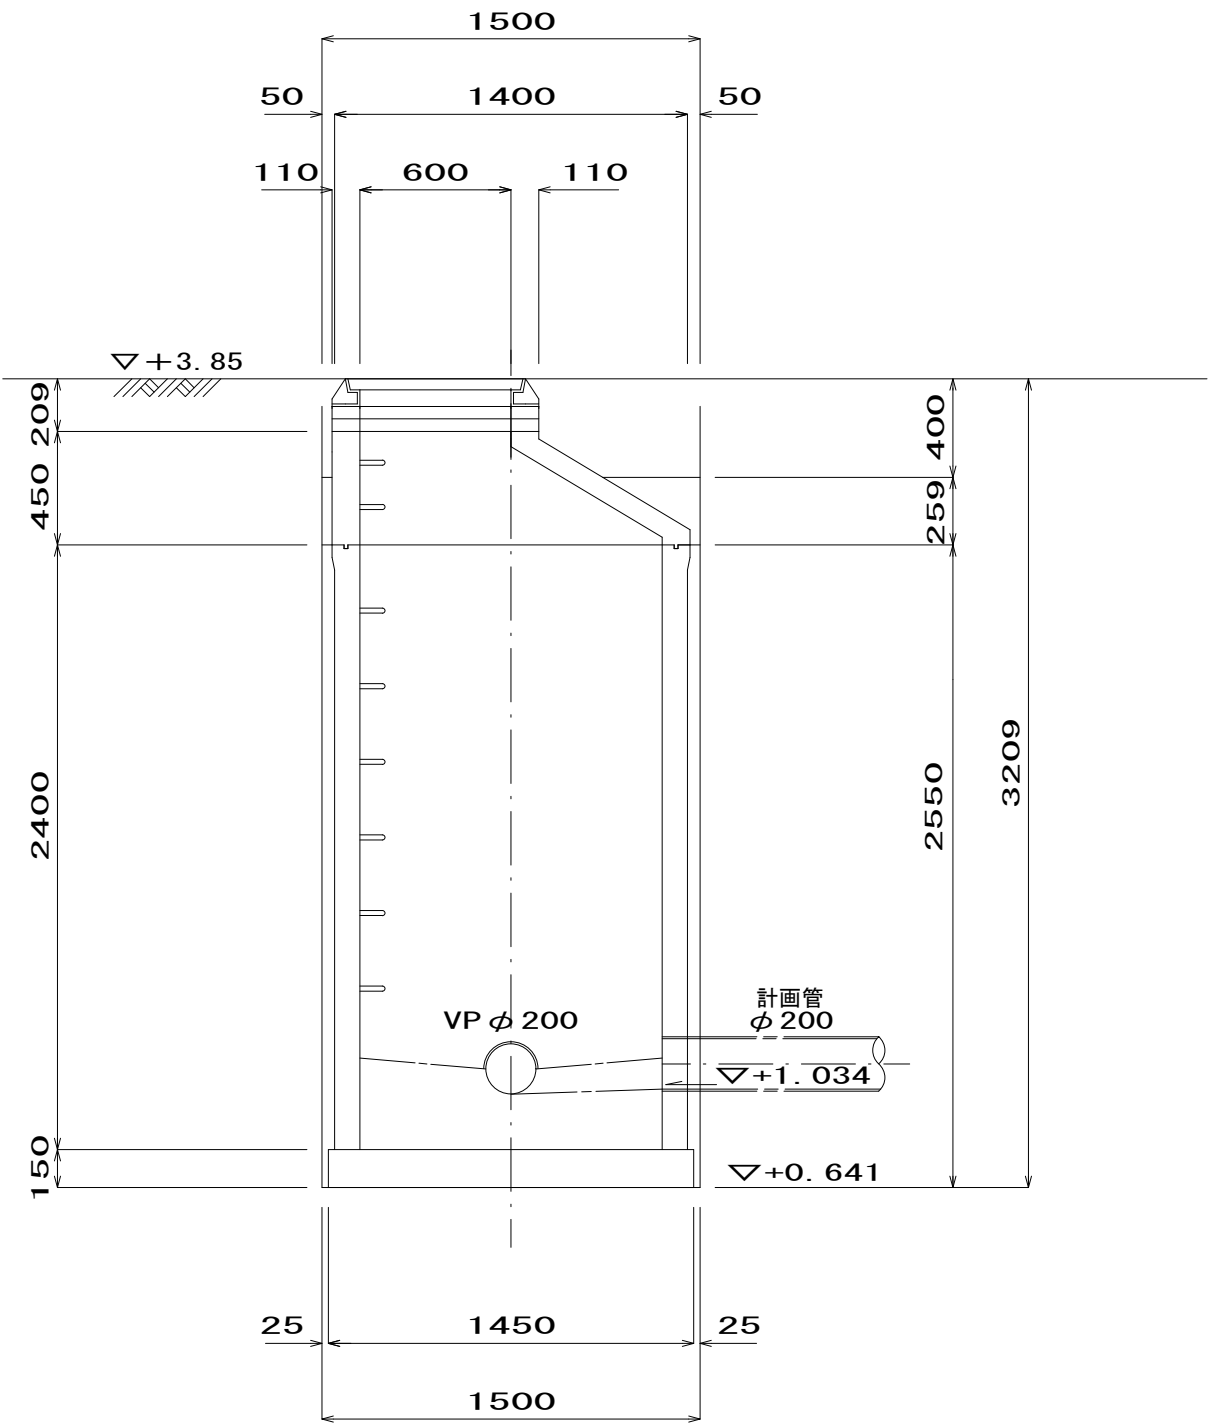


組立 1 号マンホール構造図 S=1:20


平面図

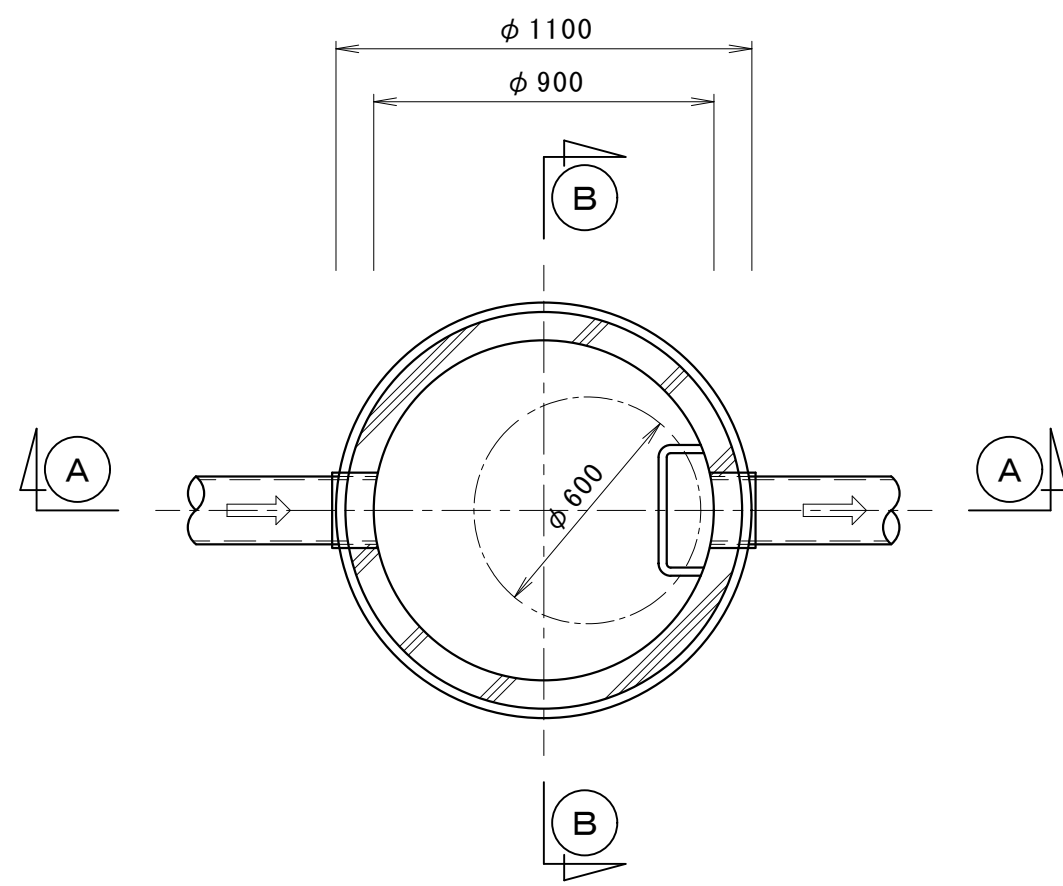

A-A 断面図

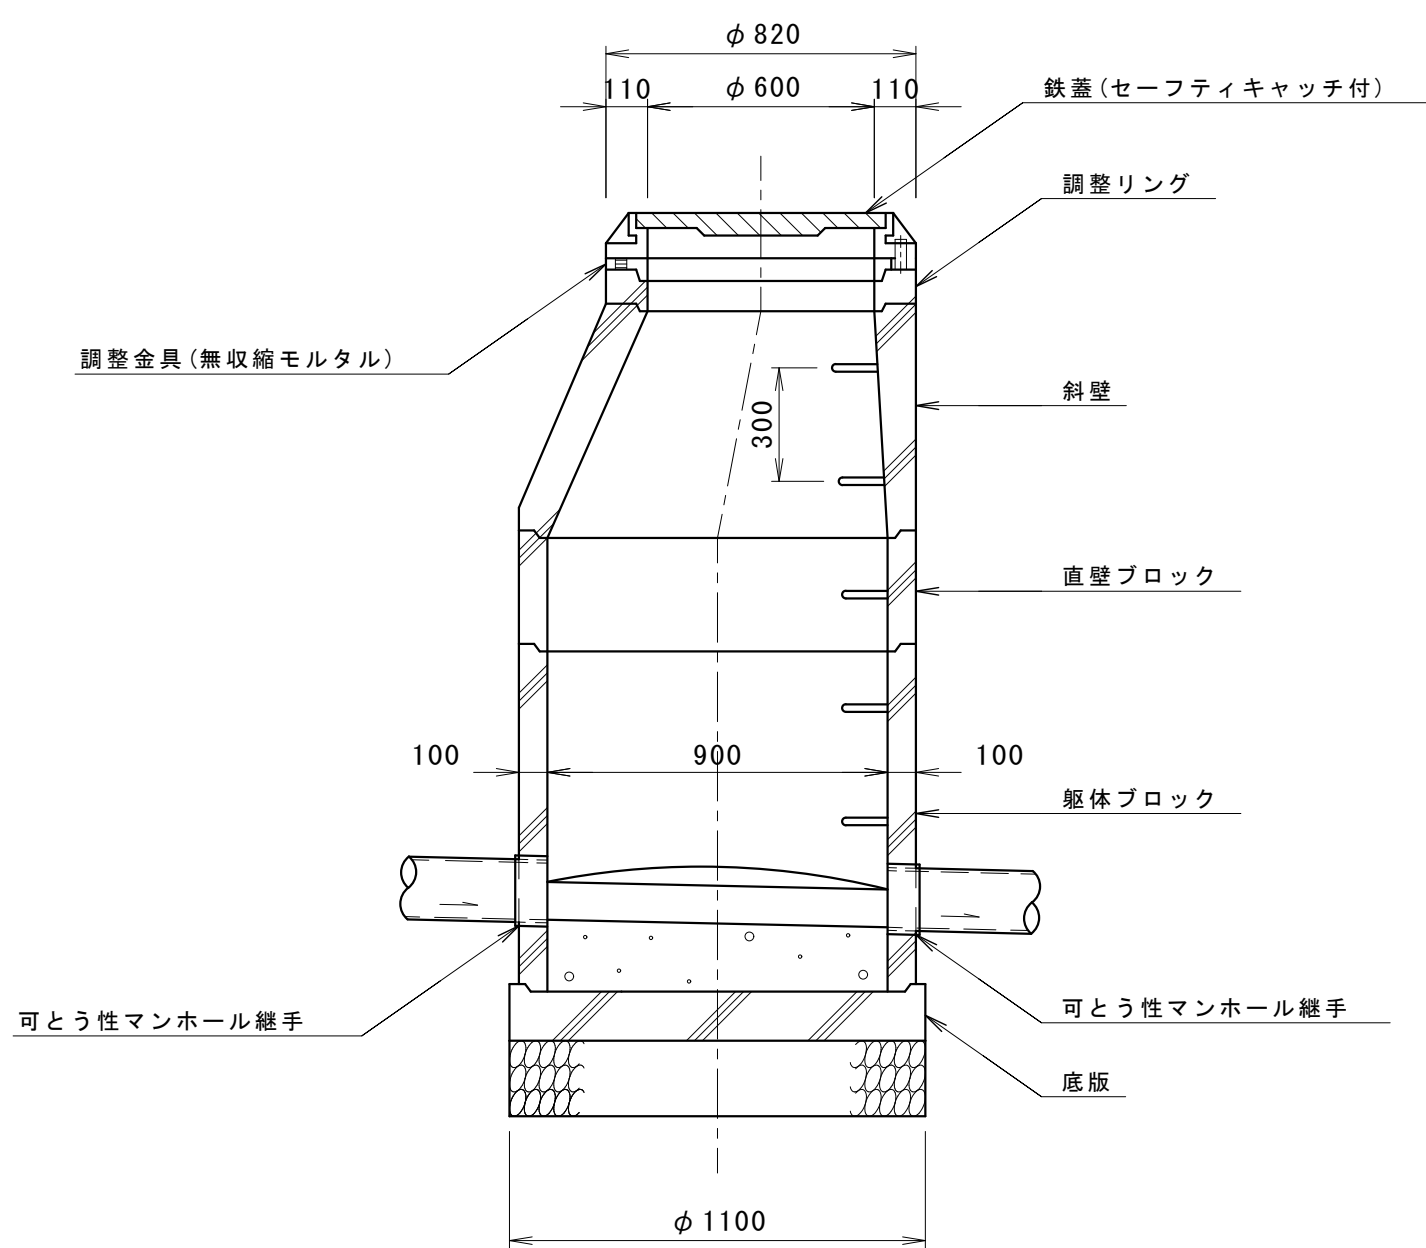


B-B 断面図

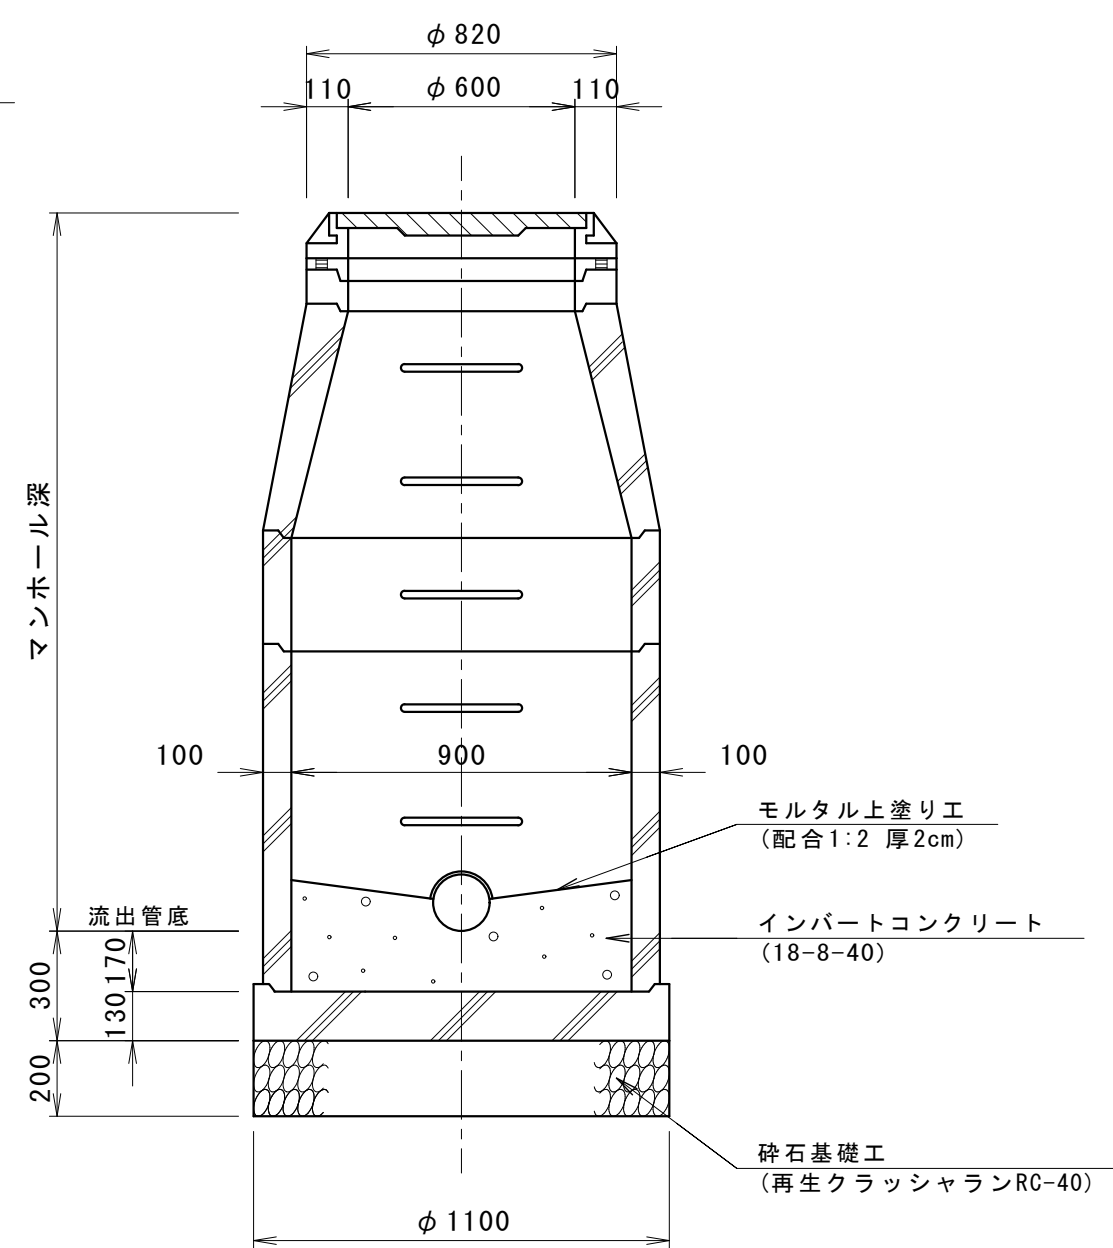


組立マンホール外副管構造図 S=1:20

平面図

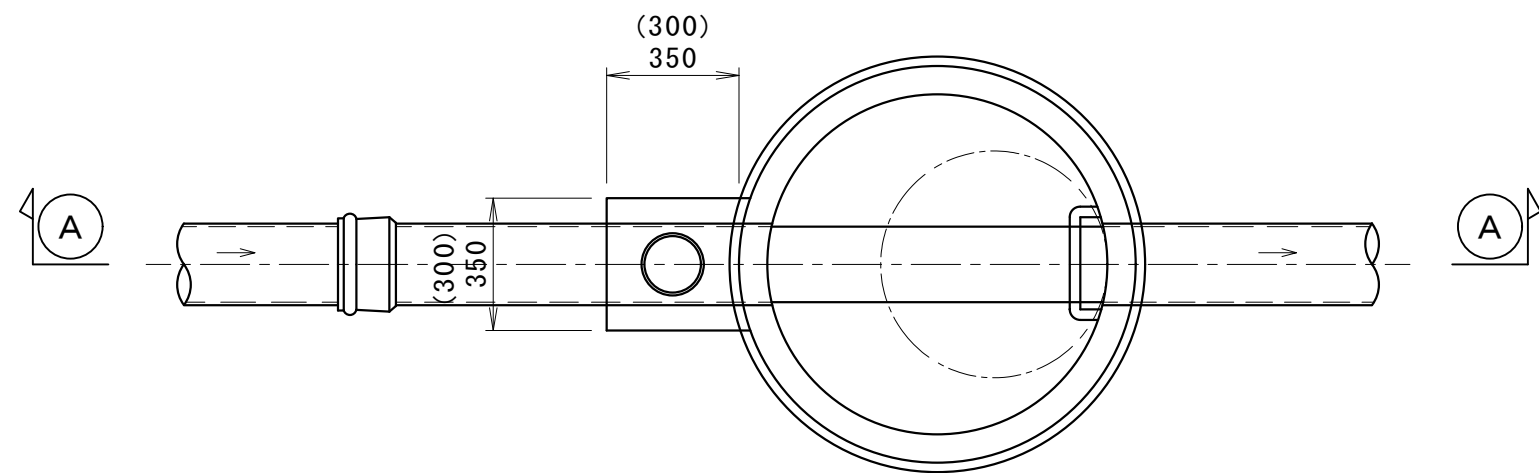


A-A 断面図

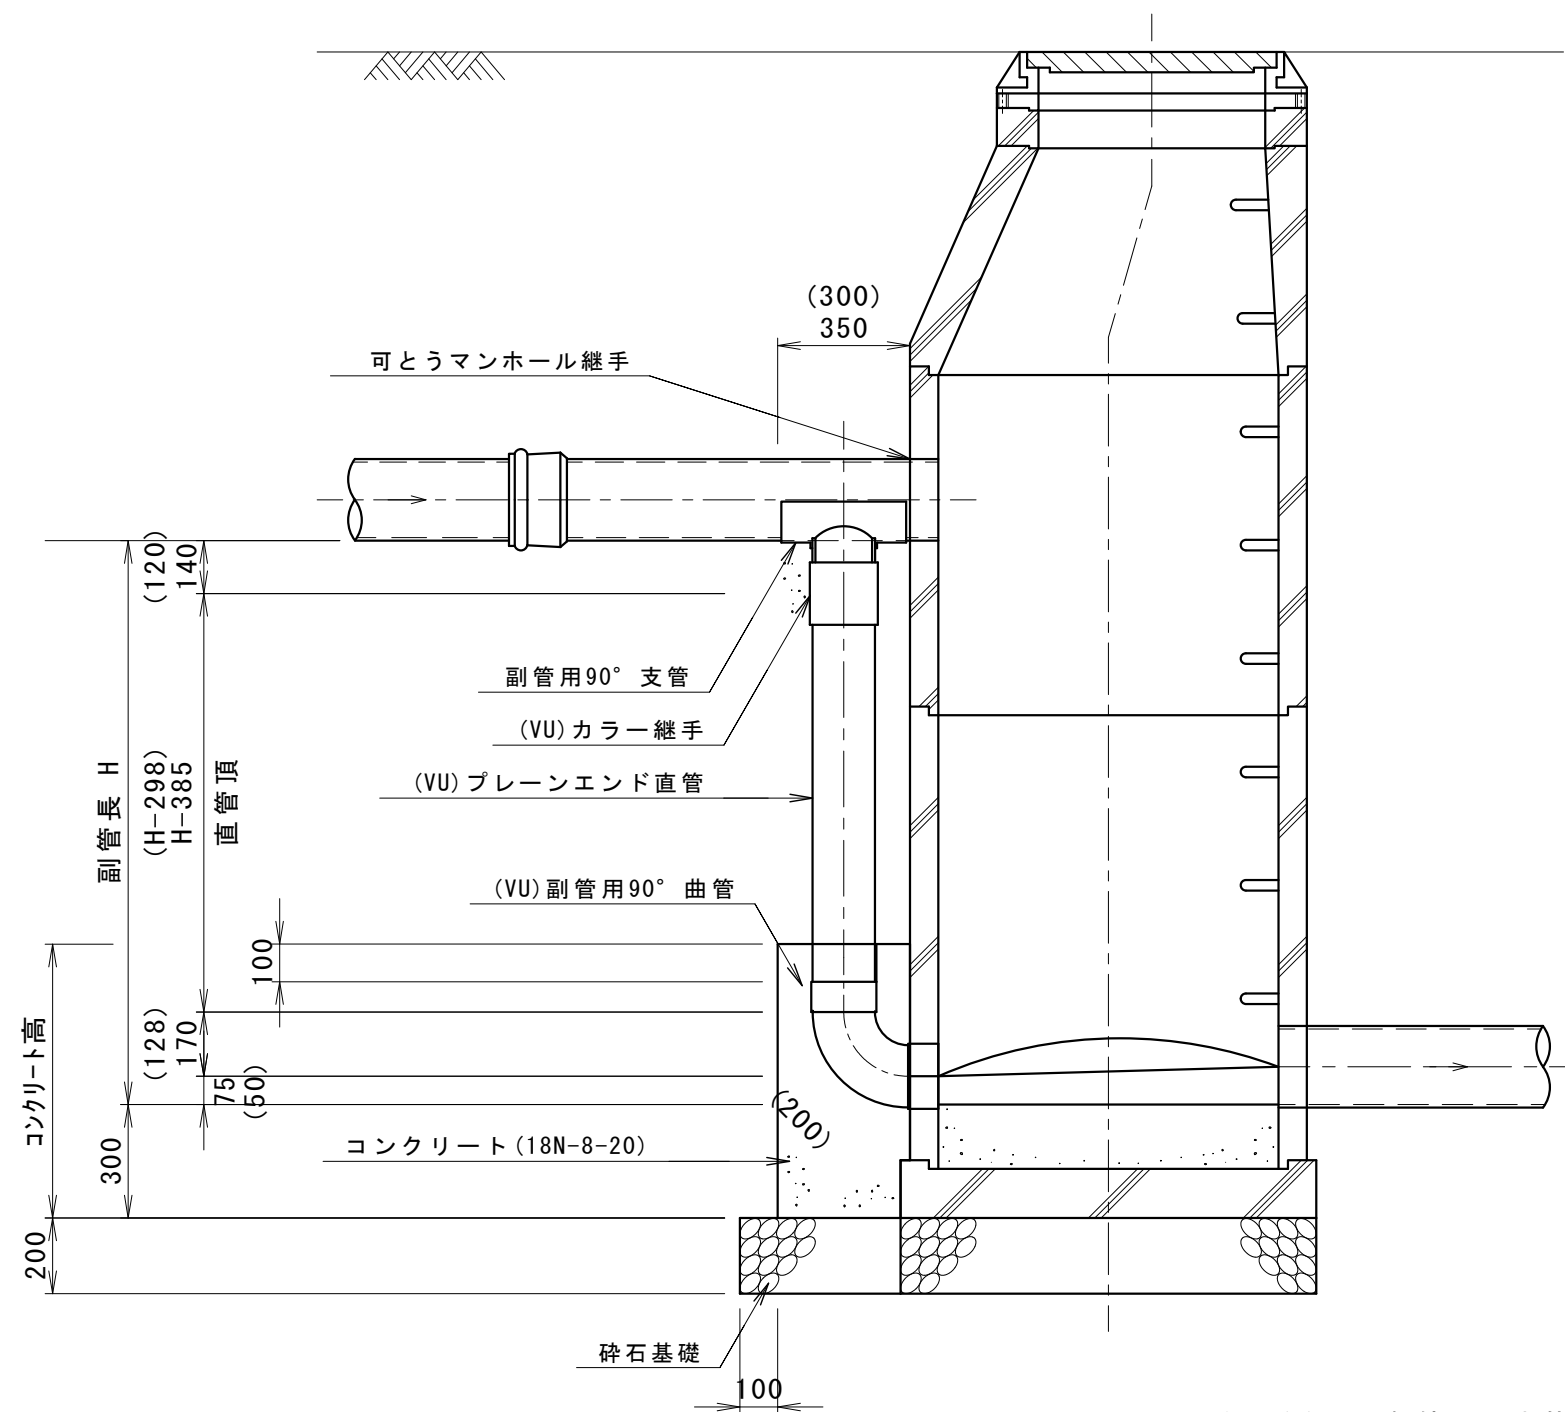

注) () 内の数値は、本管径φ150ー副管径φ100の場合を示し、
() 無しは、本管径φ200ー副管径φ150の場合を示す。

行 橋 市			
行橋市公共下水道事業			
工 事 年 度	平成 29 年度 号		
工 事 箇 所	行事七丁目 地内		
工 事 名 称	行事博多町地区面整備管渠築造工事(1工区)		
路 線 番 号			
図 面 名 称	土留工標準図		
図 面 番 号	全 13 葉 中 11 号	縮 尺	S=1:30


平 面 図

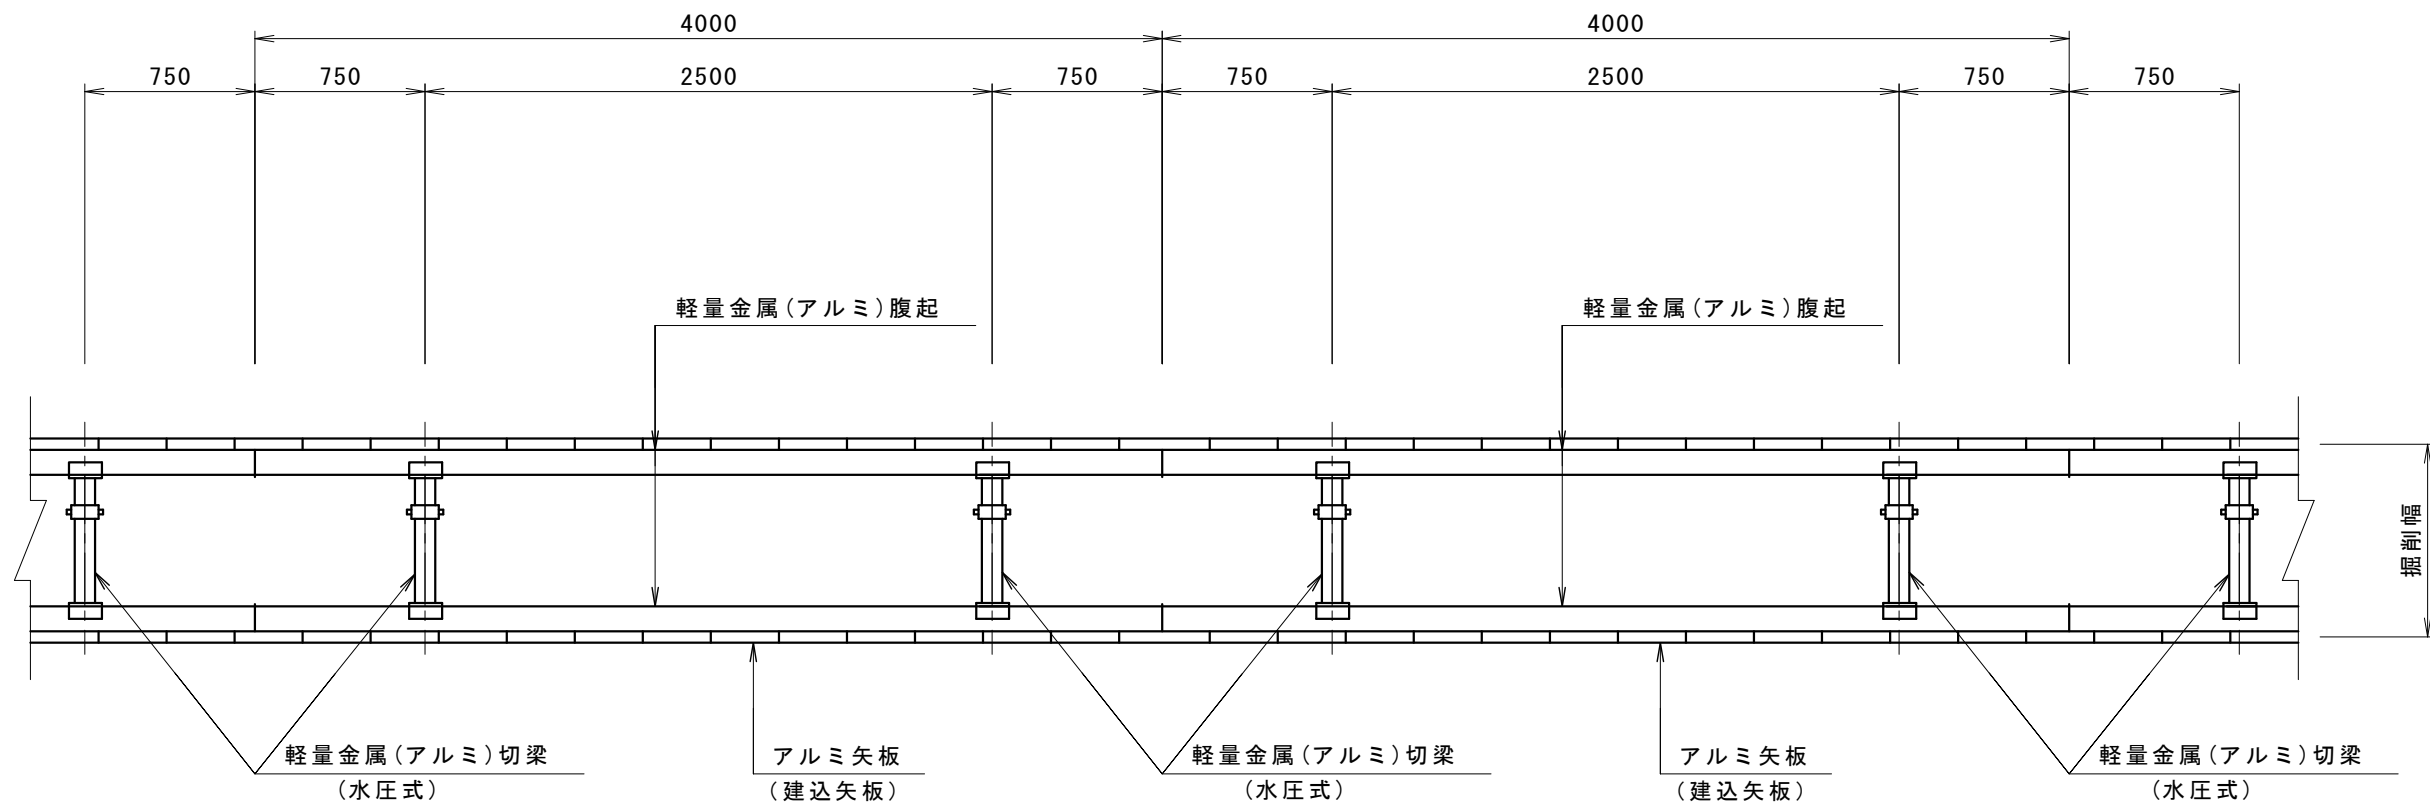

断 面 図


アルミ矢板建込 タイプ①

(アルミ矢板 L = 2.00~2.50m)
(掘 削 深 1.50 < H ≤ 2.00m)

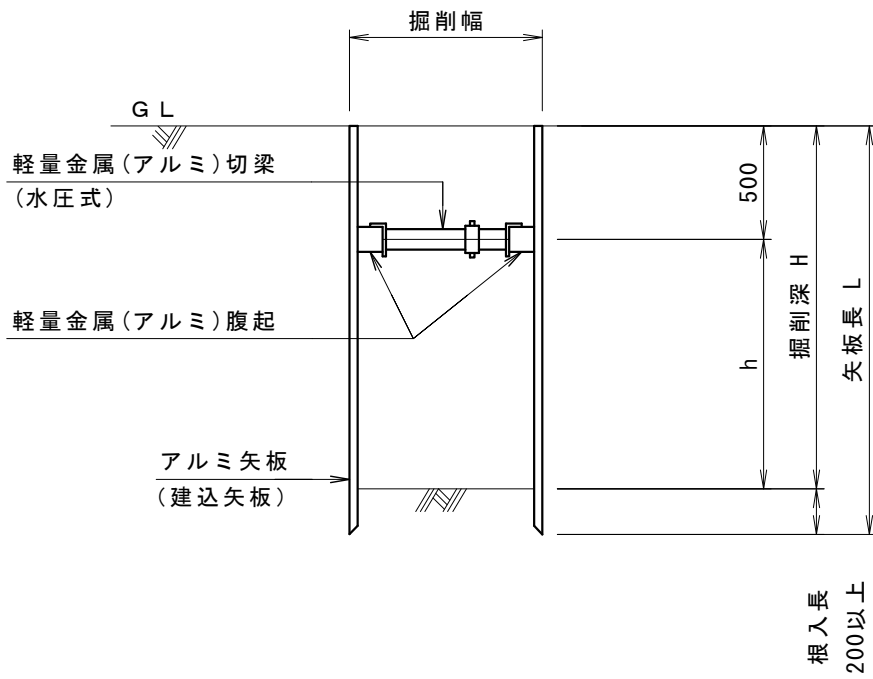

アルミ矢板建込 タイプ②



(アルミ矢板 L = 2.00~3.50m)
(掘 削 深 2.00 < H ≤ 3.30m)

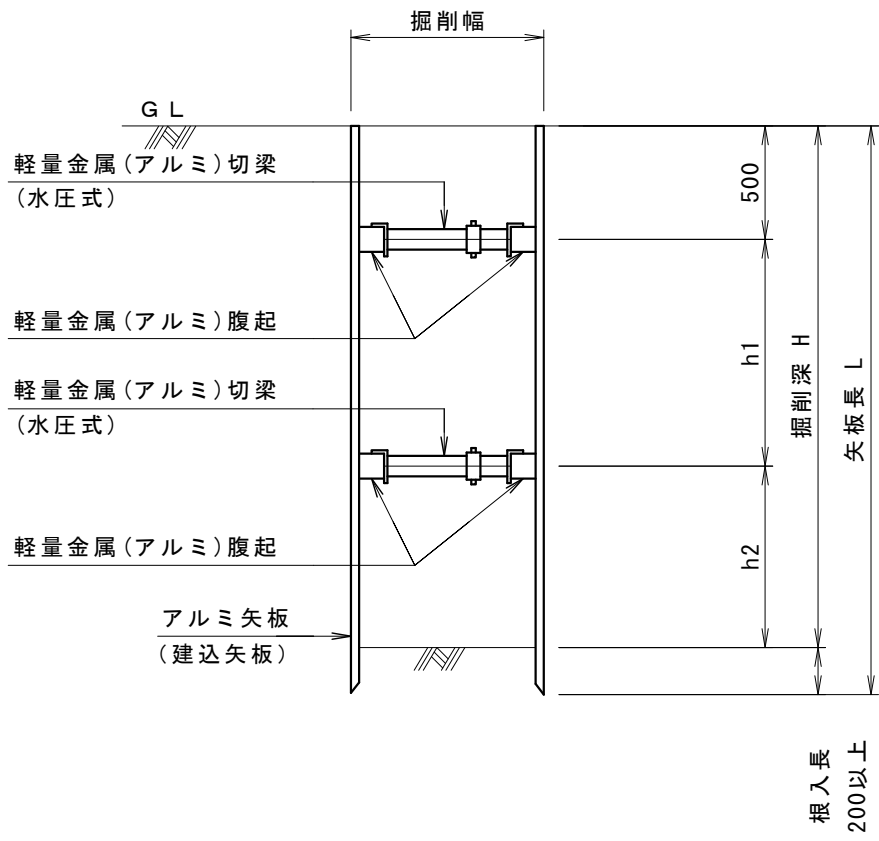

アルミ矢板(建込矢板)

掘削深	矢板長	支保材 段数	根入れ
1.50 < H ≤ 1.80m	2.00m	1段	20cm以上
1.80 < H ≤ 2.00m	2.50m	1段	
2.00 < H ≤ 2.30m	2.50m	2段	
2.30 < H ≤ 2.80m	3.00m	2段	
2.80 < H ≤ 3.30m	3.50m	2段	


国道舗装平面図 S=1:500

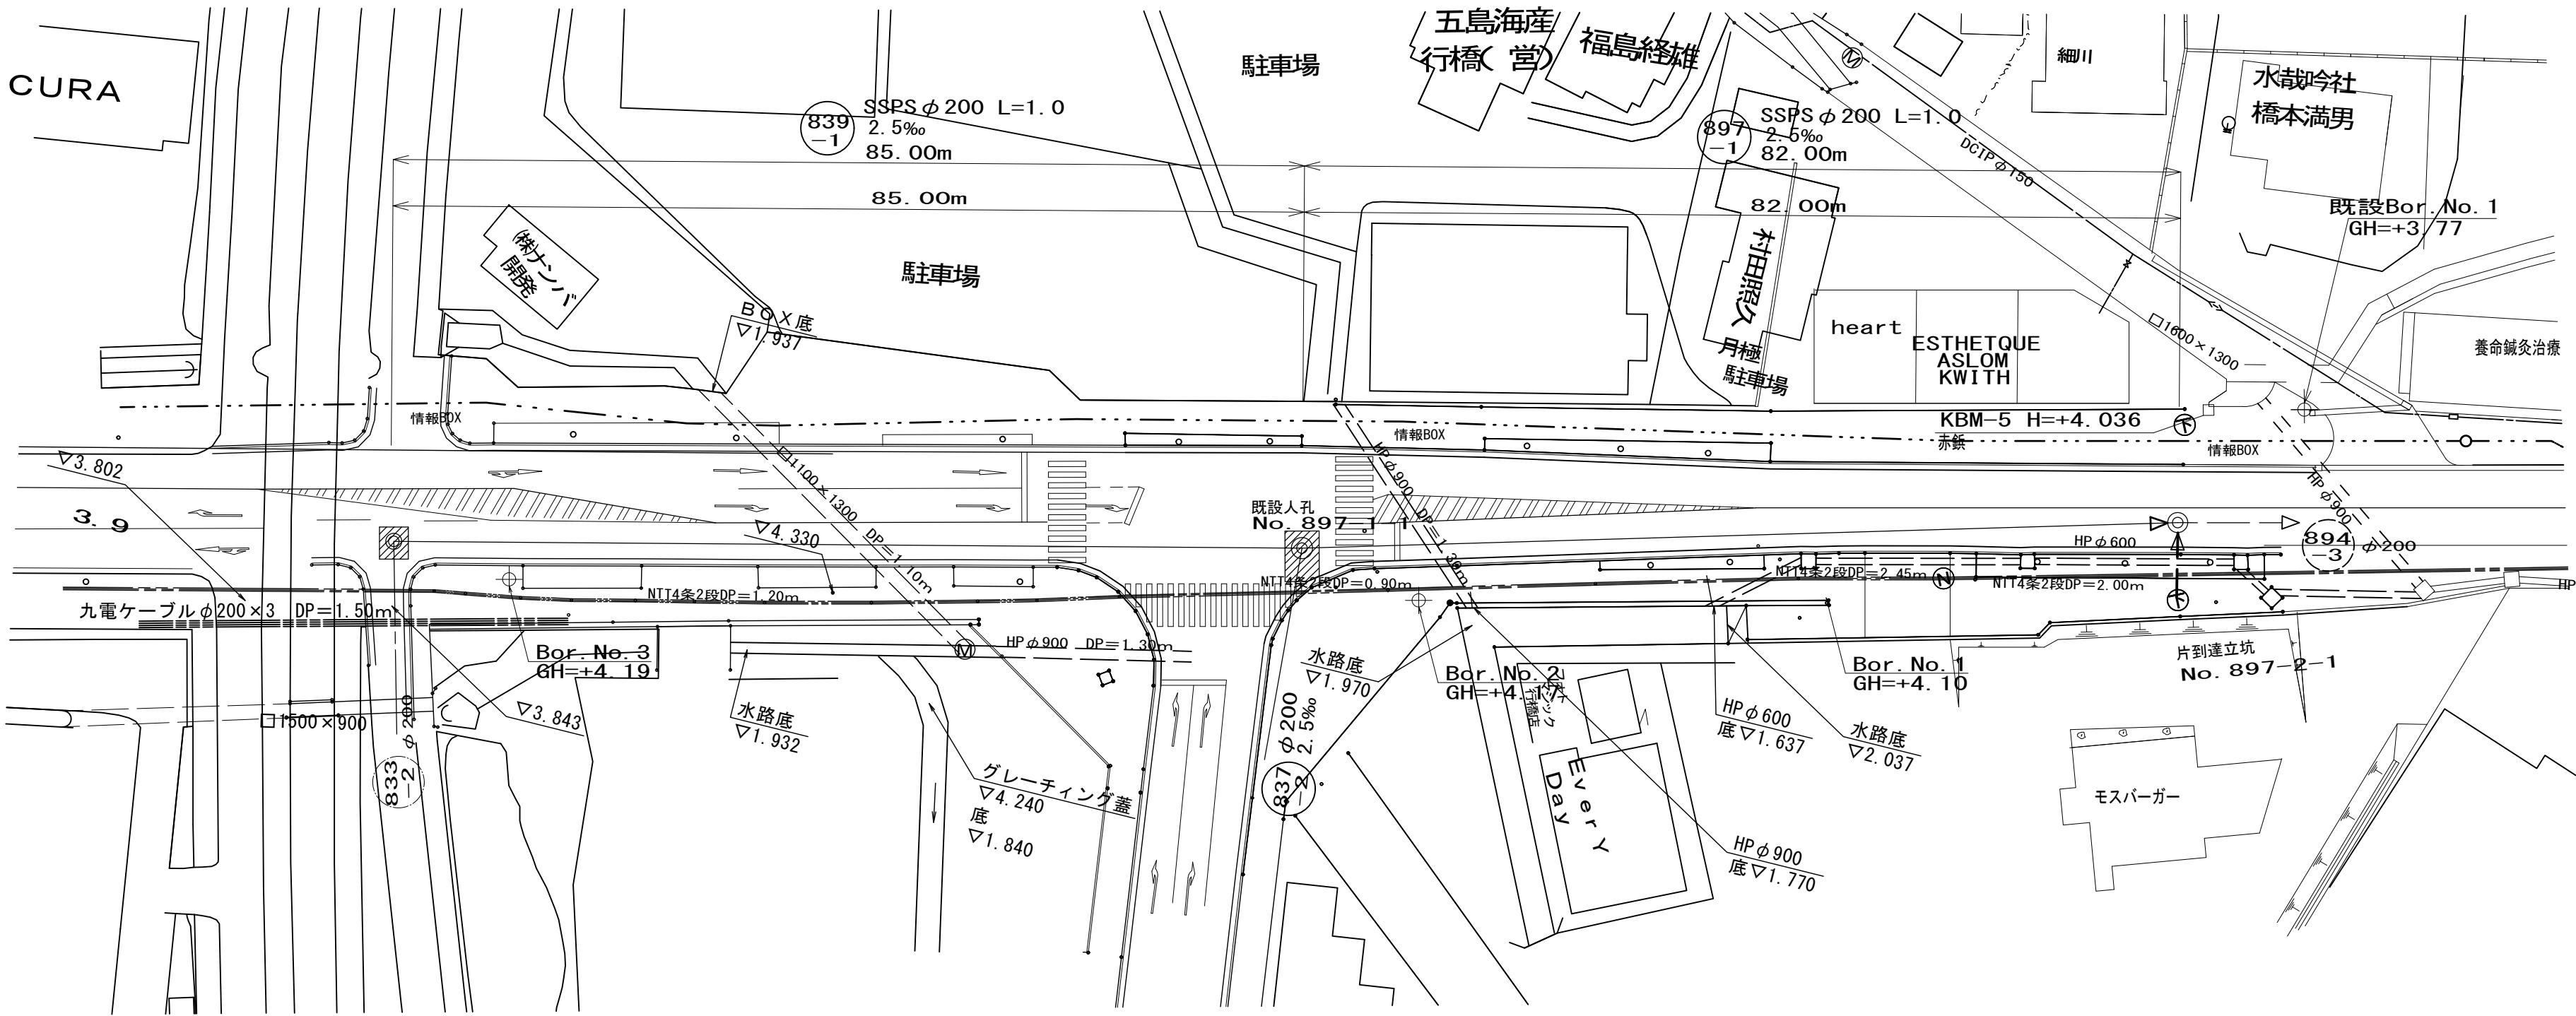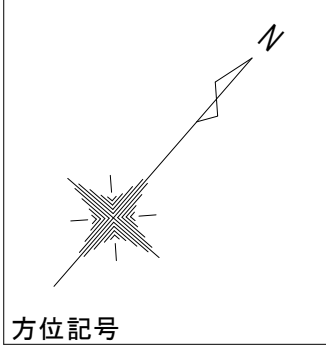

行 橋 市			
行橋市公共下水道事業			
工 事 年 度	平成 29 年度 号		
工 事 箇 所	行事七丁目 地内		
工 事 名 称	行事地区汚水管渠築造工事（博多町1工区）		
路 線 番 号	897 -1		
図 面 名 称	国道部舗装復旧図		
図 面 番 号	全 13	中 12 号	縮尺 図 示

国道As車道舗装
No.897-1-1


本 復 旧

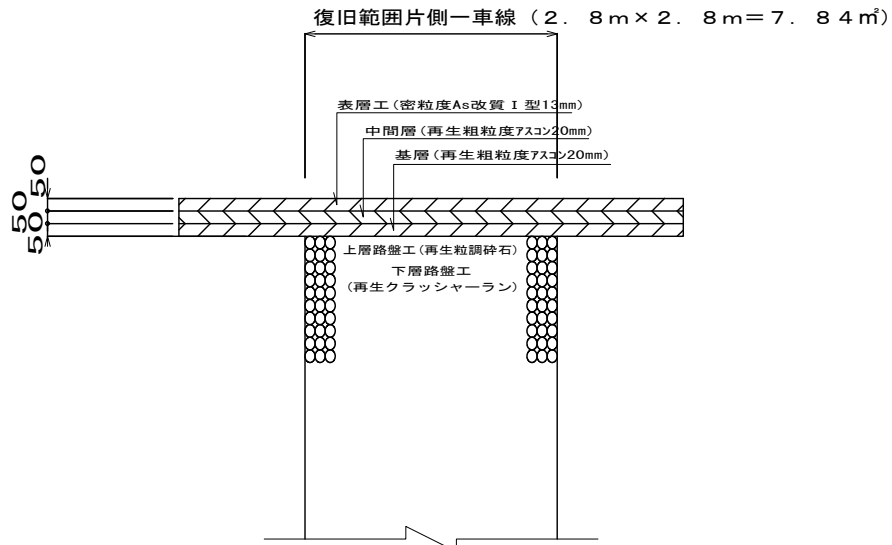

行 橋 市				
行橋市公共下水道事業				
工 事 年 度	平成 29 年度		号	
工 事 箇 所	行事七丁目		地内	
工 事 名 称	行事地区汚水管渠築造工事（博多町1工区）			
路 線 番 号	837 -2			
図 面 名 称	舗装復旧図(市道部) 埋戻断面図			
図 面 番 号	全 13	中 13 号	縮 尺	図 示

舗 装 復 旧 図 S = 1 : 3 0



市道A6車道舗装
No.837-2-1

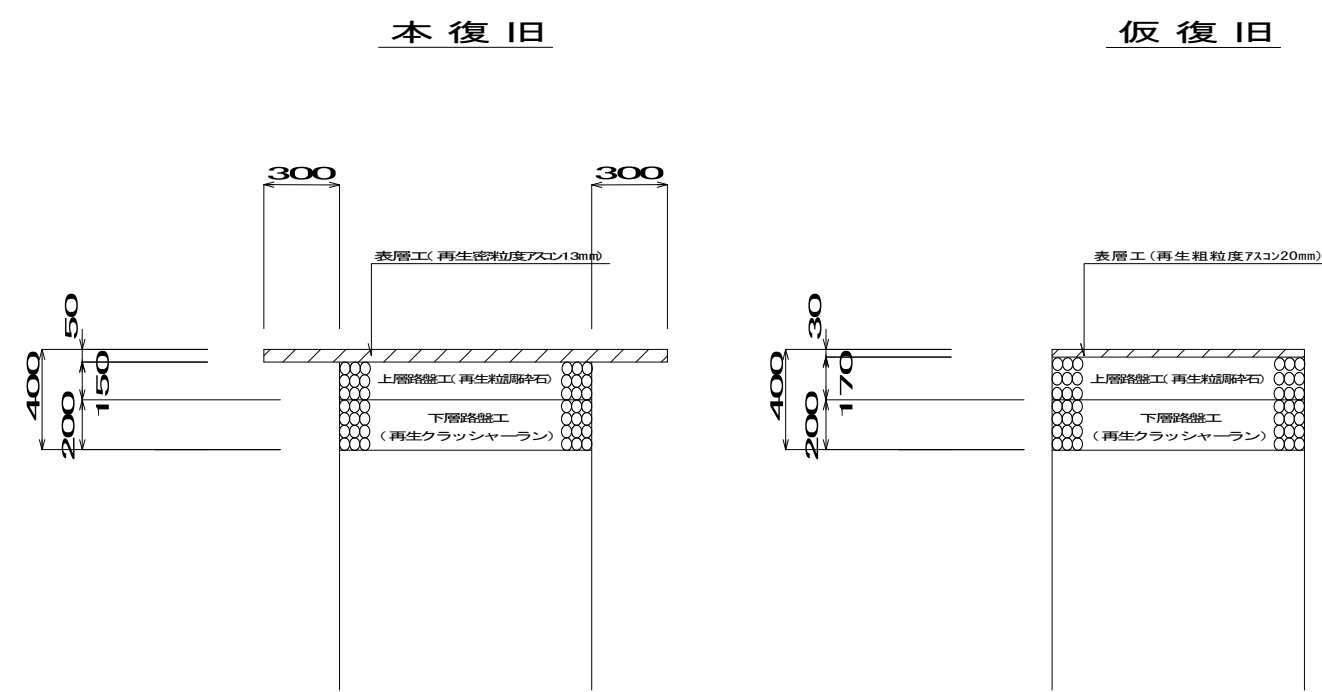

埋 戻 断 面 図 S = 1 : 3 0

発 進 立 坑

到 達 立 坑

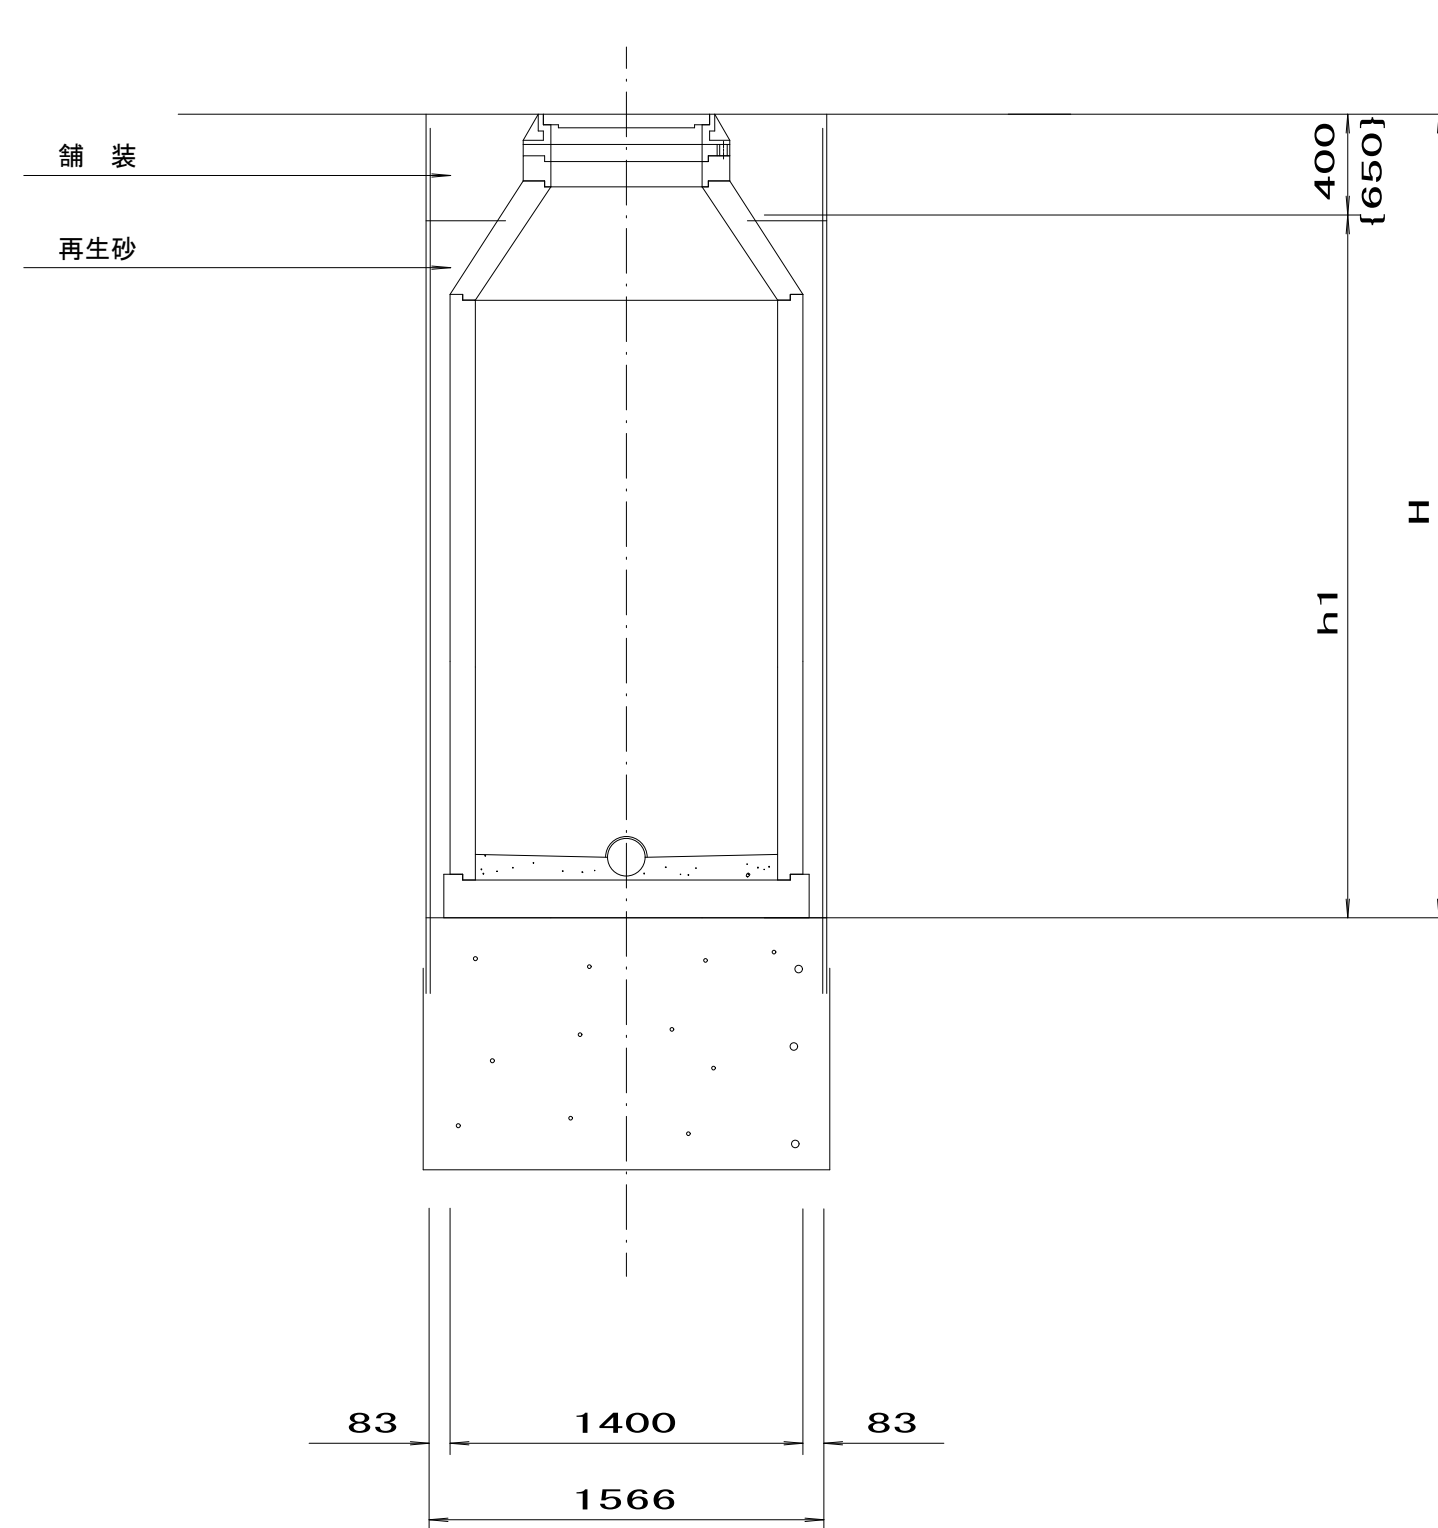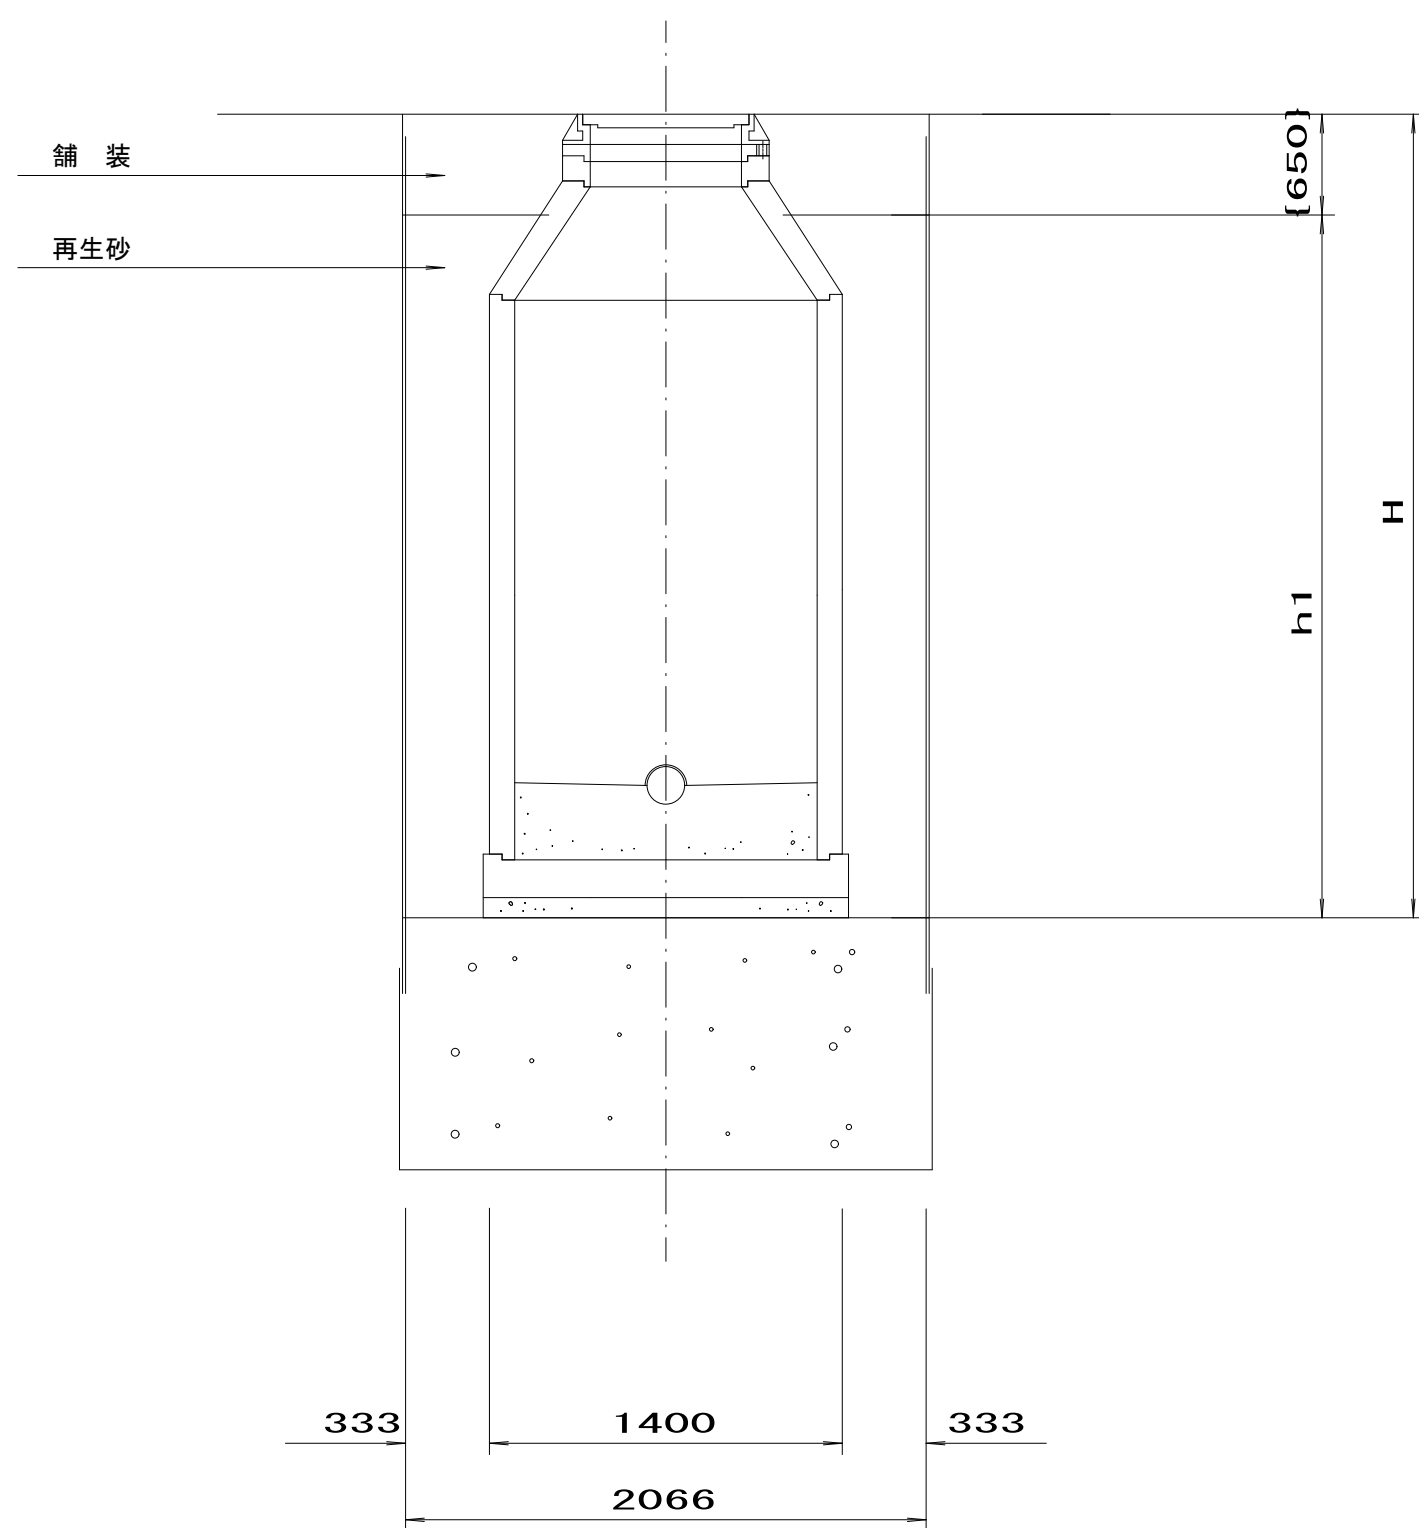

《舗装本復旧標準図》

φ2000市道車道立坑部

