



位置図

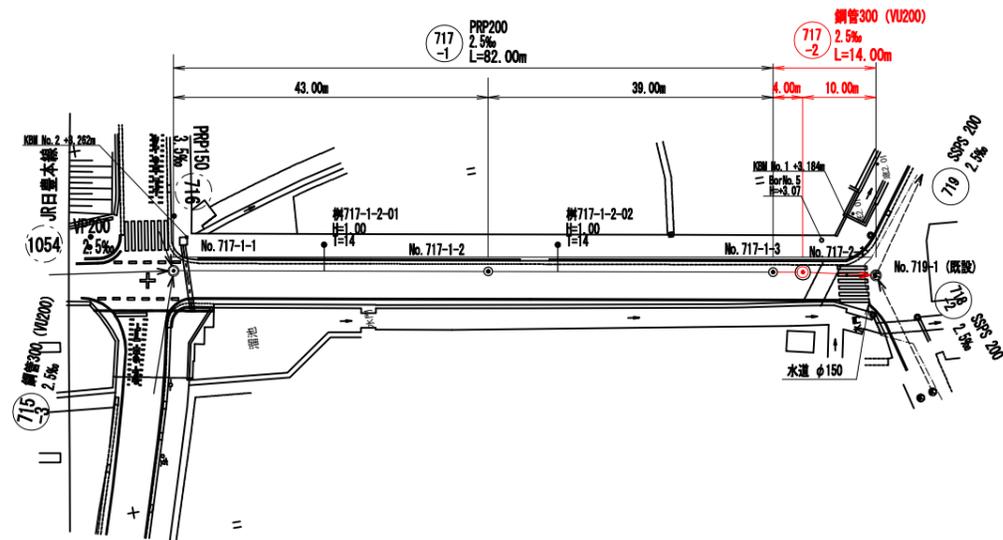

行橋市	
行橋市公共下水道事業	
工事年度	令和元年度 号
工事箇所	行事六、七丁目 地内
工事名称	行事地区面整備汚水管渠築造工事(役所1工区)
路線番号	①①② ①①③ ①①④ ①①⑤
図面名称	位置図
図面番号	全 25 葉中 1 号 縮尺

平面図 S=1:500

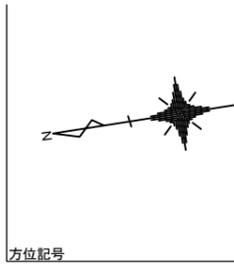

凡例



○	組立2号マンホール
●	組立1号マンホール
○	組立0号マンホール
○	小型マンホール(塩ビ製)
●	汚水樹

行橋市
行橋市公共下水道事業

工事年度	令和元年度 号
工事箇所	行事六、七丁目 地内
工事名称	行事地区面整備汚水管渠築造工事(役町1工区)
路線番号	717
図面名称	平面図、縦断面
図面番号	全25葉中2号 縮尺 図示

計画図


縦断面図 S=1:100
S=1:500

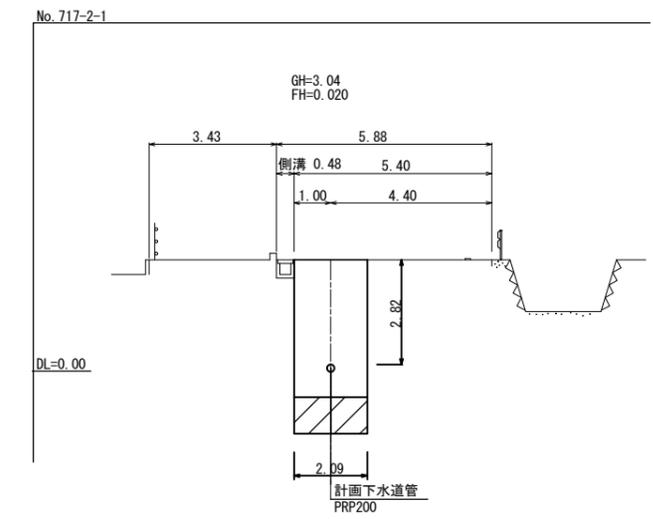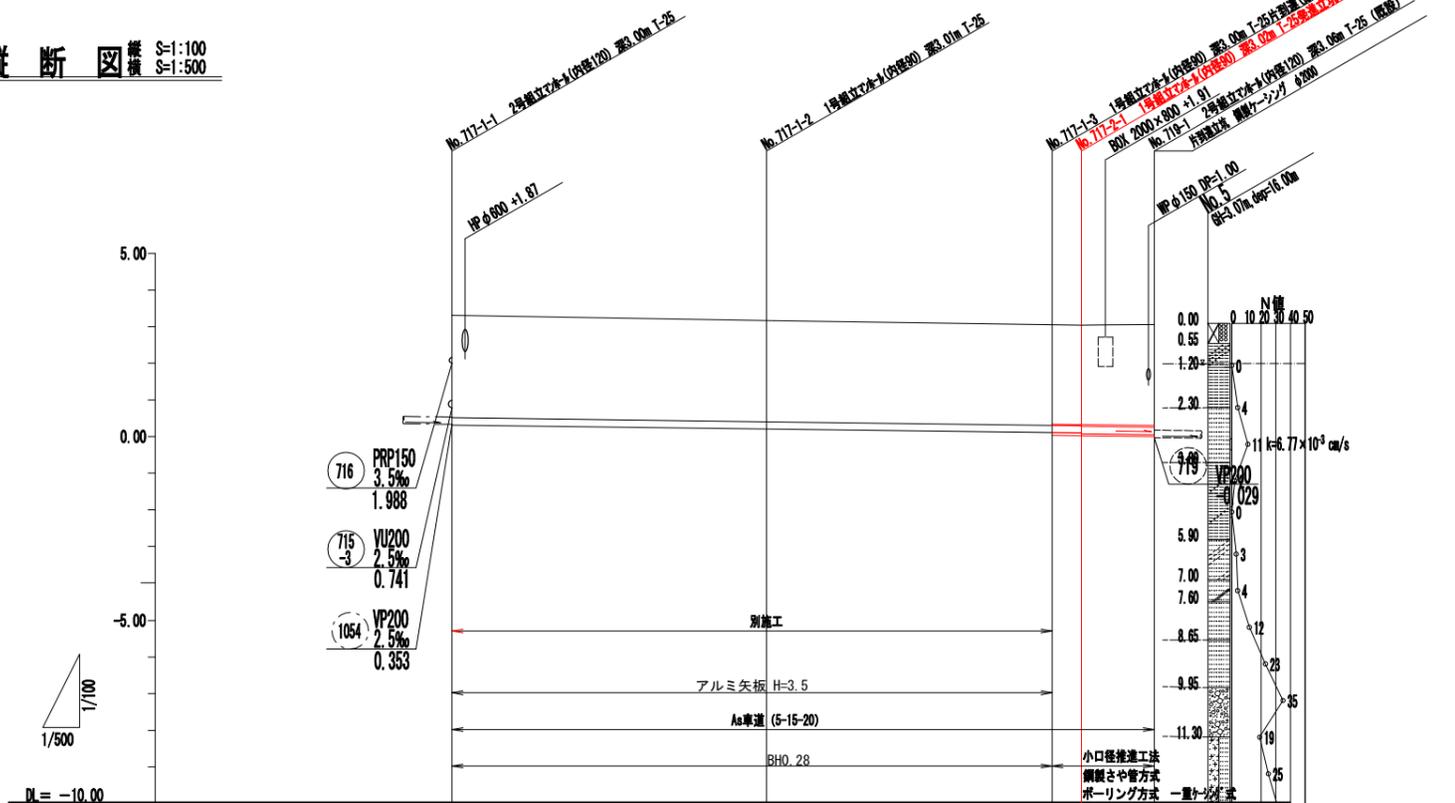

横断面図 S=1:100

区間距離	43.00	39.00	4.00	10.00
勾配		2.5%~3.4%		
路線番号		717-1	717-2	
地盤高	3.33	3.17	3.05	3.04
土被り	2.78	2.78	2.78	2.85
管底高	0.333	0.187	0.070	-0.005
掘削底高	0.230	0.084	-0.033	-0.033
掘削深	3.09	3.11	3.08	3.10
追加距離			39.00	4.00
単距離	0.00	43.00	4.00	10.00


平面図 S=1:500

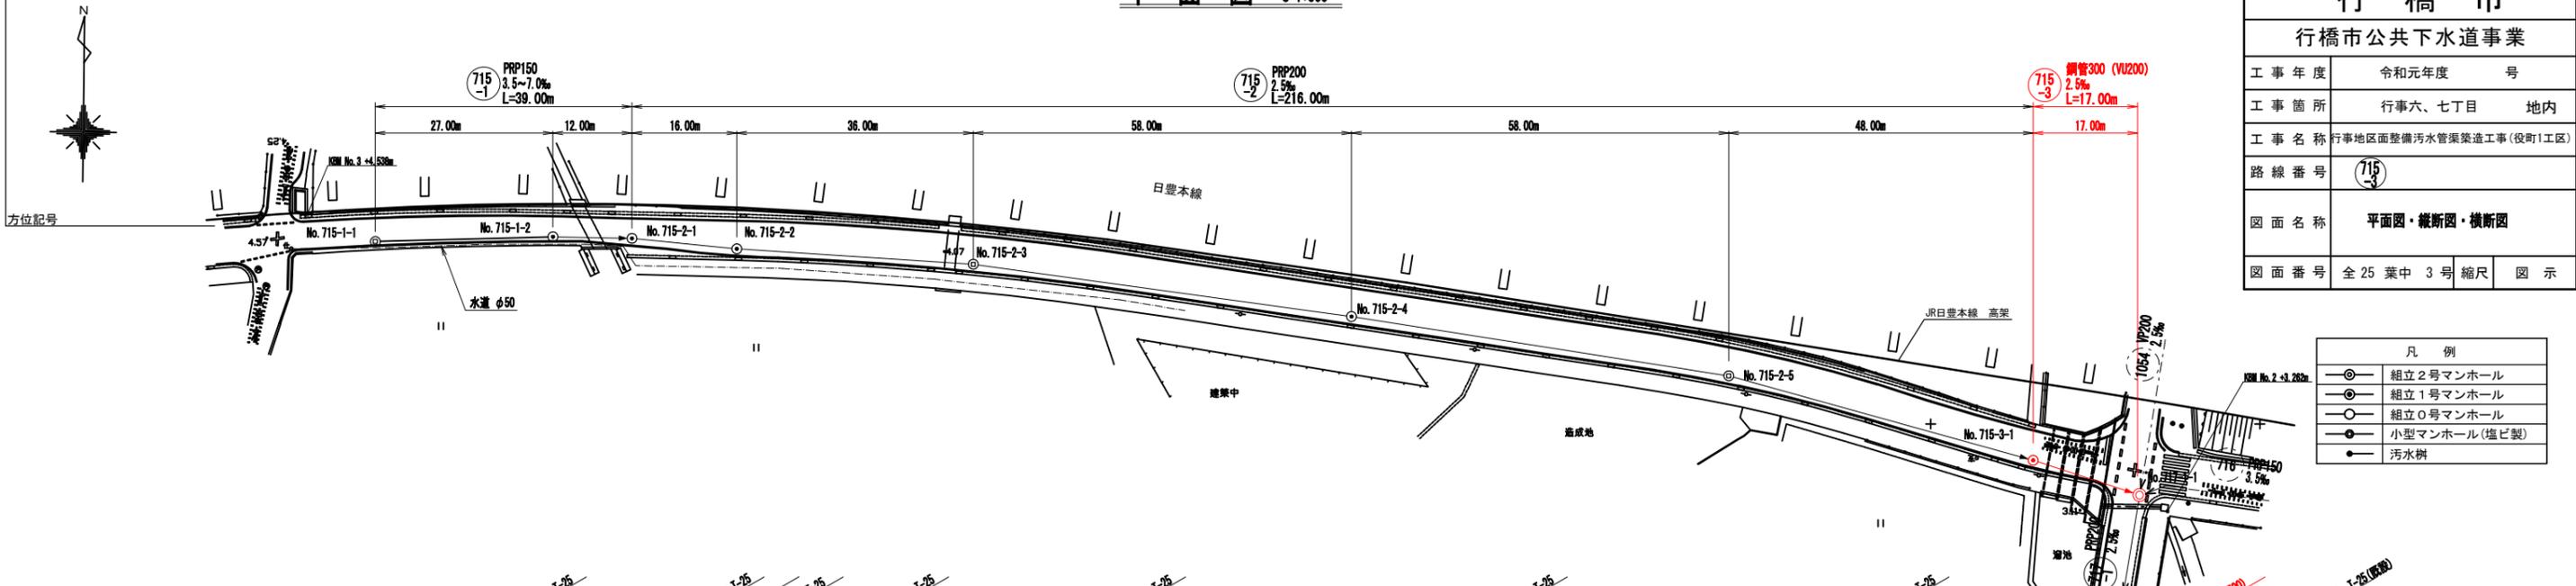


行橋市	
行橋市公共下水道事業	
工事年度	令和元年度 号
工事箇所	行事六、七丁目 地内
工事名称	行事地区面整備汚水管渠築造工事(役町1工区)
路線番号	715
図面名称	平面図・縦断面図・横断面図
図面番号	全25葉中 3号 縮尺 図示

凡例	
○	組立2号マンホール
●	組立1号マンホール
○	組立0号マンホール
○	小型マンホール(塩ビ製)
●	汚水樹

縦断面図 S=1:100
S=1:500


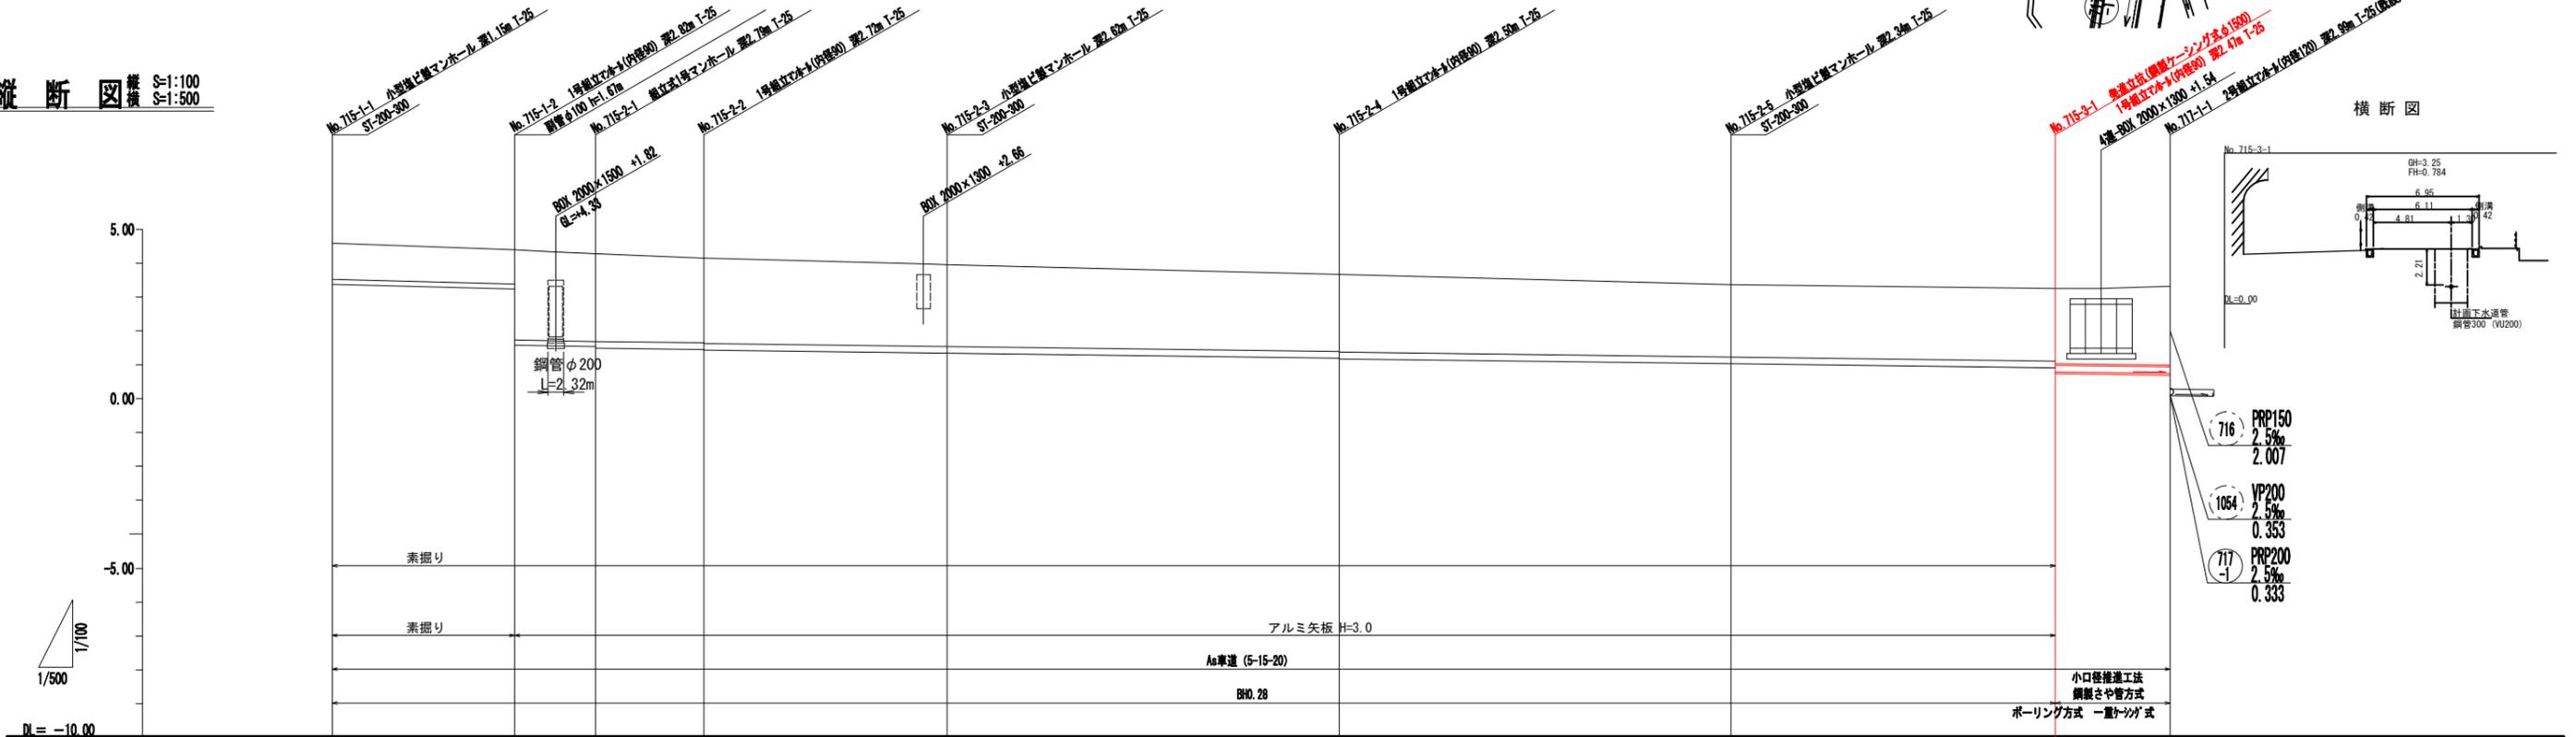


横断面図

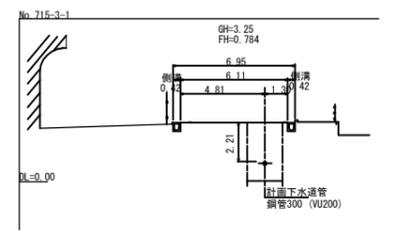

区間距離	27.00	12.00	16.00	36.00	58.00	58.00	48.00	17.00
勾配	7.0%	3.5%			2.5%			
路線番号	715-1 PRP150 3.5~7.0% L=39.00m				715-2 PRP200 2.5% L=216.00m			715-3 鋼管300 (VU200) 2.5% L=17.00m
地盤高	4.59	4.40	4.34	4.32	4.28	4.15	3.96	3.67
土被り	1.00	1.00	2.67	2.62	2.61	2.59	2.59	2.42
管底高	3.437	3.267	1.663	1.563	1.555	1.538	1.488	1.428
掘削底高	3.334	3.147	1.460	1.460	1.452	1.434	1.384	1.324
掘削深	1.26	1.26	2.88	2.87	2.87	2.85	2.85	2.81
追加距離	0.00	27.00	31.94	34.26	38.00	55.00	91.00	149.00
単距離	0.00	27.00	4.94	2.32	4.74	16.00	36.00	58.00


平面図 S=1:500

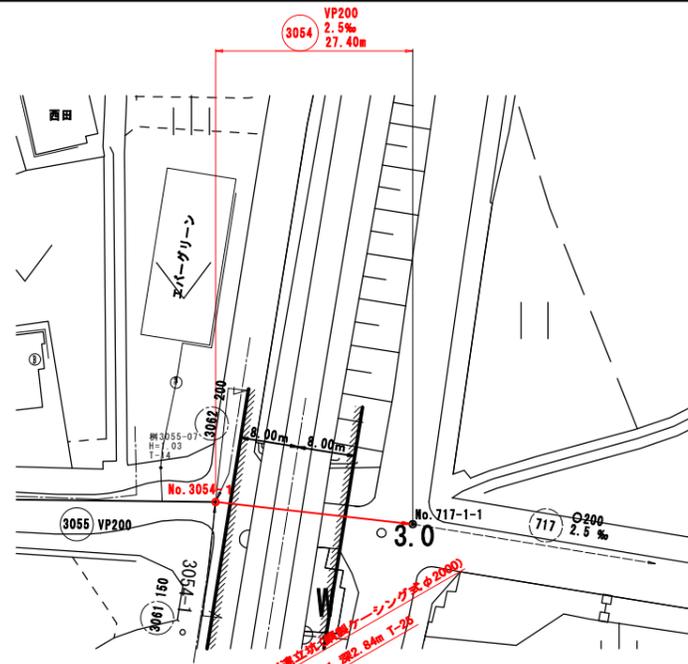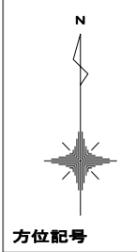



凡例	
○	組立2号マンホール
○	組立1号マンホール
○	組立0号マンホール
○	小型マンホール(塩ビ製)
●	汚水樹

行橋市	
行橋市公共下水道事業	
工事年度	令和元年度 号
工事箇所	行事六、七丁目 地内
工事名称	行事地区面整備汚水管渠築造工事(役町1工区)
路線番号	3054
図面名称	平面図・縦断面・横断面
図面番号	全 25 葉中 4 号 縮尺 図示

横断面図 S=1:100


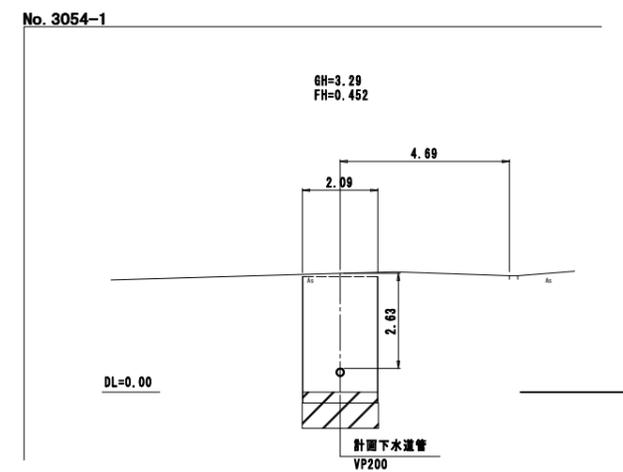


縦断面図 縦 S=1:100 横 S=1:500

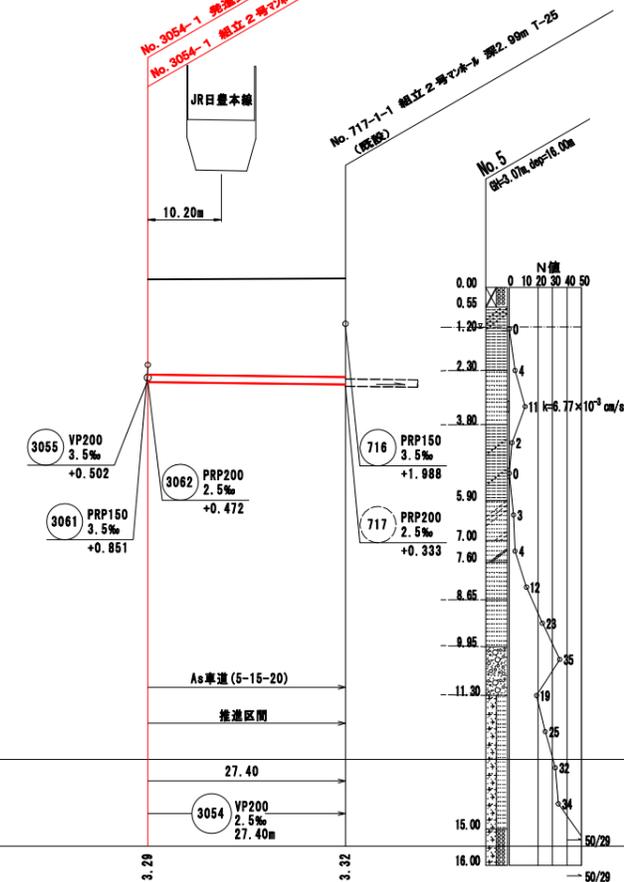
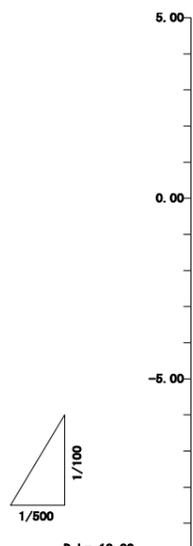


区間距離	27.40	
路線番号	3054 VP200 2.5% 27.40m	
地盤高	3.29	3.32
土被り	2.63	2.73
管底高	0.452	0.383
掘削高		
掘削深		
追加距離	0.00	27.40
単距離	0.00	27.40

平面図 S=1:500

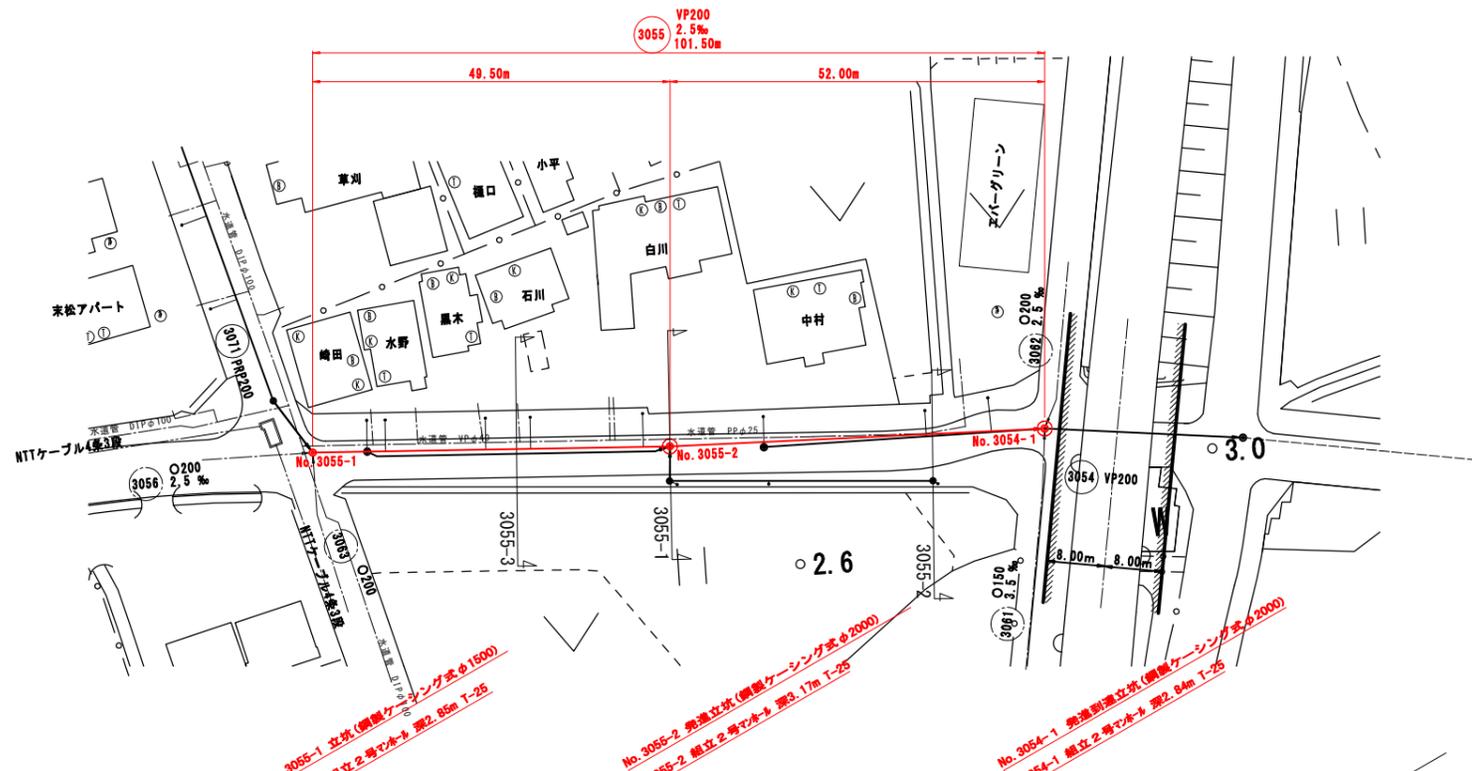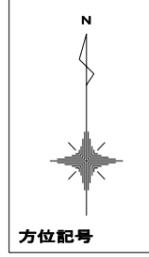

縦断図 縦 S=1:100 横 S=1:500

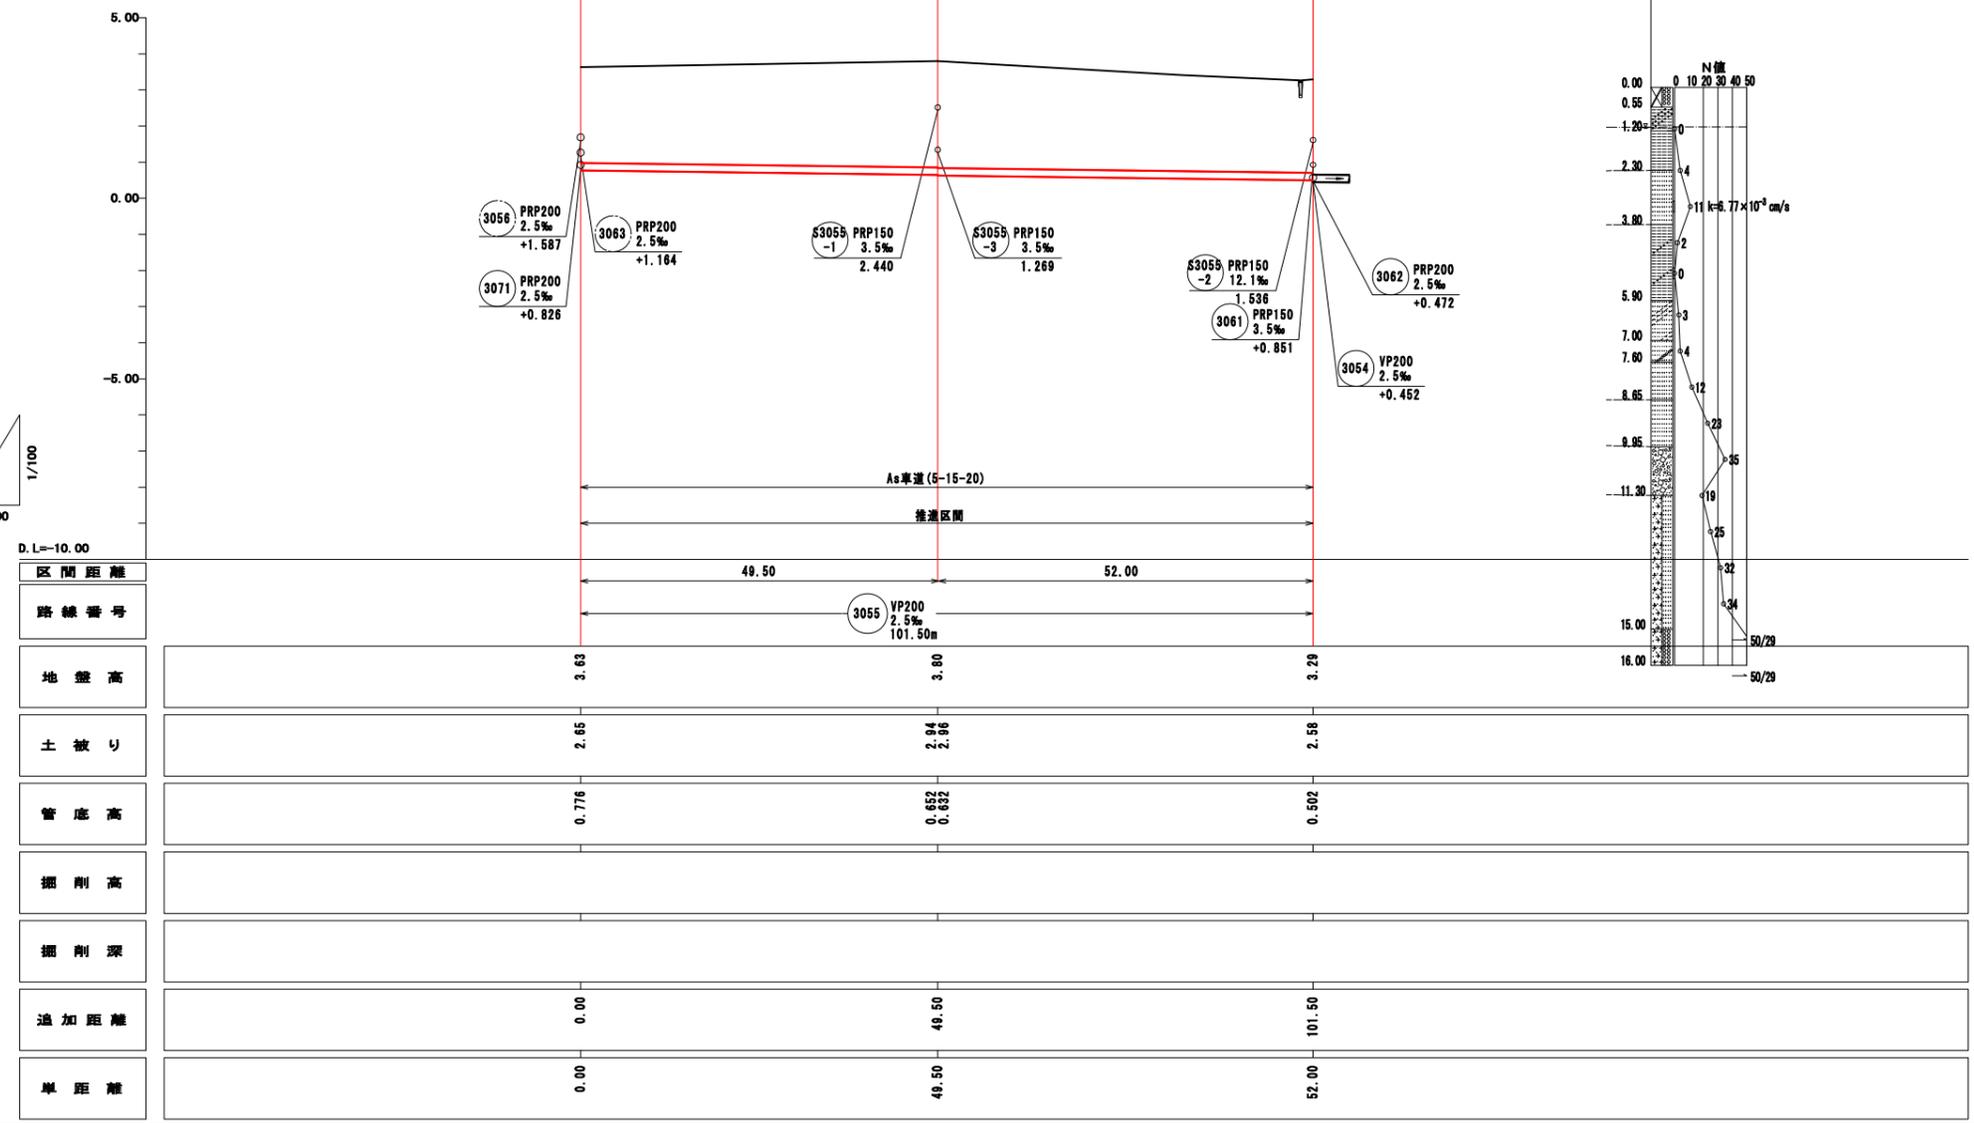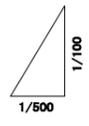


区間距離	49.50		52.00
路線番号	3055 VP200 2.5% 101.50m		
地盤高	3.63	3.80	3.29
土被り	2.85	2.94 2.96	2.58
管底高	0.776	0.652 0.632	0.502
掘削高			
掘削深			
追加距離	0.00	49.50	101.50
単距離	0.00	49.50	52.00

○	縦立2号マンホール
○	縦立1号マンホール
○	縦立0号マンホール
○	小型マンホール(塩ビ製)
—	汚水樹


行橋市	
行橋市公共下水道事業	
工事年度	令和元年度 号
工事箇所	行事六、七丁目 地内
工事名称	行事地区面整備汚水管渠築造工事(役町1工区)
路線番号	3055
図面名称	平面図・縦断図・横断図
図面番号	全 25 葉中 5 号 縮尺 図示

横断図 S=1:100

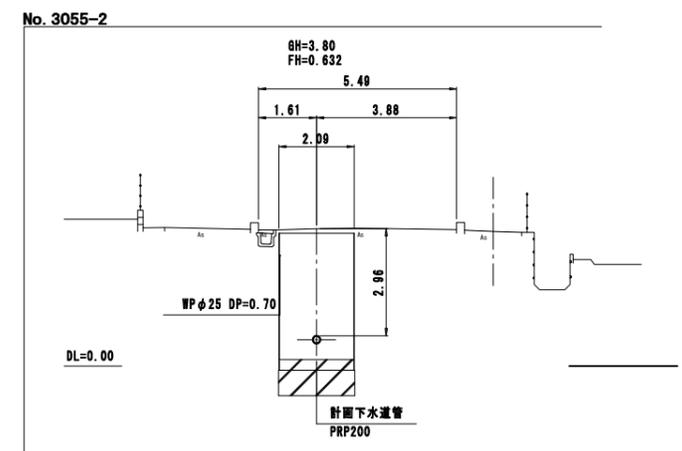

工事年度	令和元年度	号
工事箇所	行事六、七丁目 地内	
工事名称	行事地区面整備汚水管渠築造工事(役町1工区)	
路線番号	⑦② ⑦③	
図面名称	推進詳細図(1)	
図面番号	全 25 葉中 6 号	縮尺 S=1:100

推進詳細図(1) S=1:100

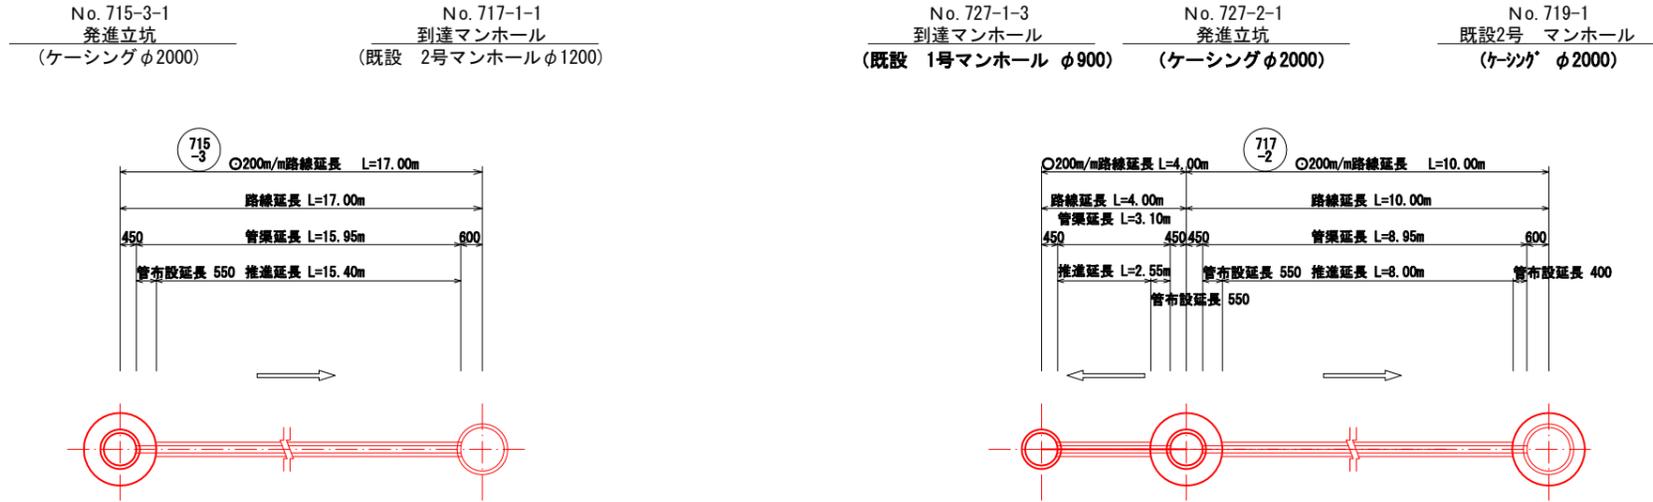

鋼製さや管推進工法 ○400 m/m ○300 m/m

工種	単位	⑦③	⑦②	合計	備考
路線延長	m	17.00	14.00	31.00	
管渠延長	m	15.95	12.05	28.00	
推進延長	m	15.40	10.55	25.95	
管布設延長	m	0.55	1.50	2.05	
鋼管	本	26		26	φ400 L=0.6m/本
鋼管	本		11	11	φ300 L=1.0m/本
塩ビ管	本	12	9	21	φ200 L=1.3m/本
スペーサー	個	12	9	21	


推進工一般図 (2)

S=1:30

行橋市

行橋市公共下水道事業


工事年度	令和元年度	号
工事箇所	行事六、七丁目	地内
工事名称	行事地区面整備汚水管渠築造工事(役町1工区)	
路線番号	3054	
図面名称	推進工一般図 (2)	
図面番号	全 25 葉中 7 号	縮尺 図示

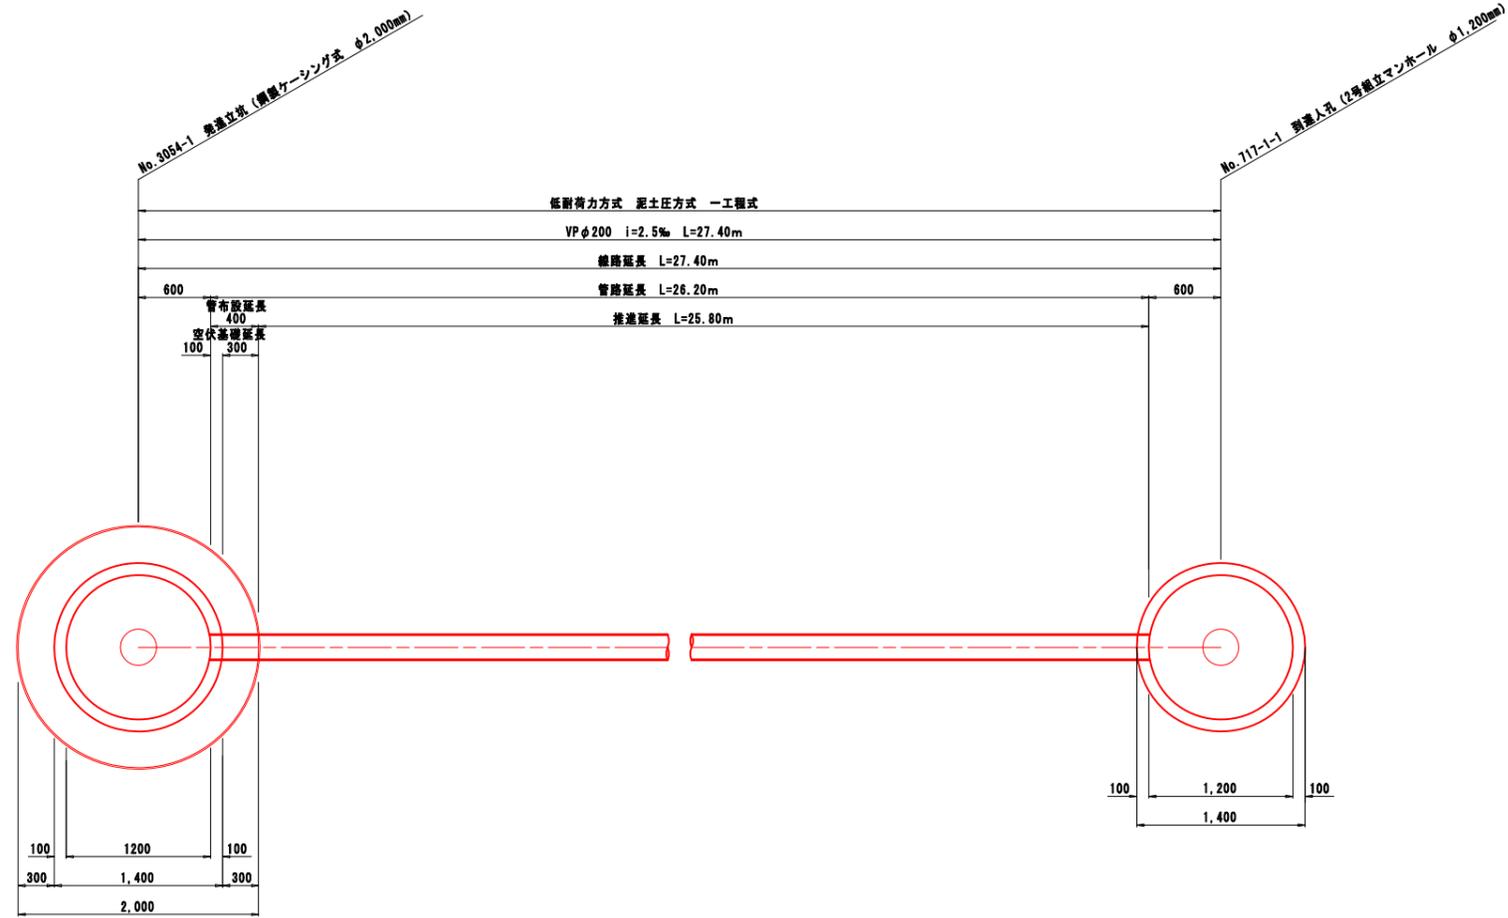

推進工一般図 (3)

S=1:30


行橋市			
行橋市公共下水道事業			
工事年度	令和元年度	号	
工事箇所	行事六、七丁目	地内	
工事名称	行事地区面整備汚水管渠築造工事(役町1工区)		
路線番号	3054		
図面名称	推進工一般図 (3)		
図面番号	全 25 葉中 8 号	縮尺	図 示

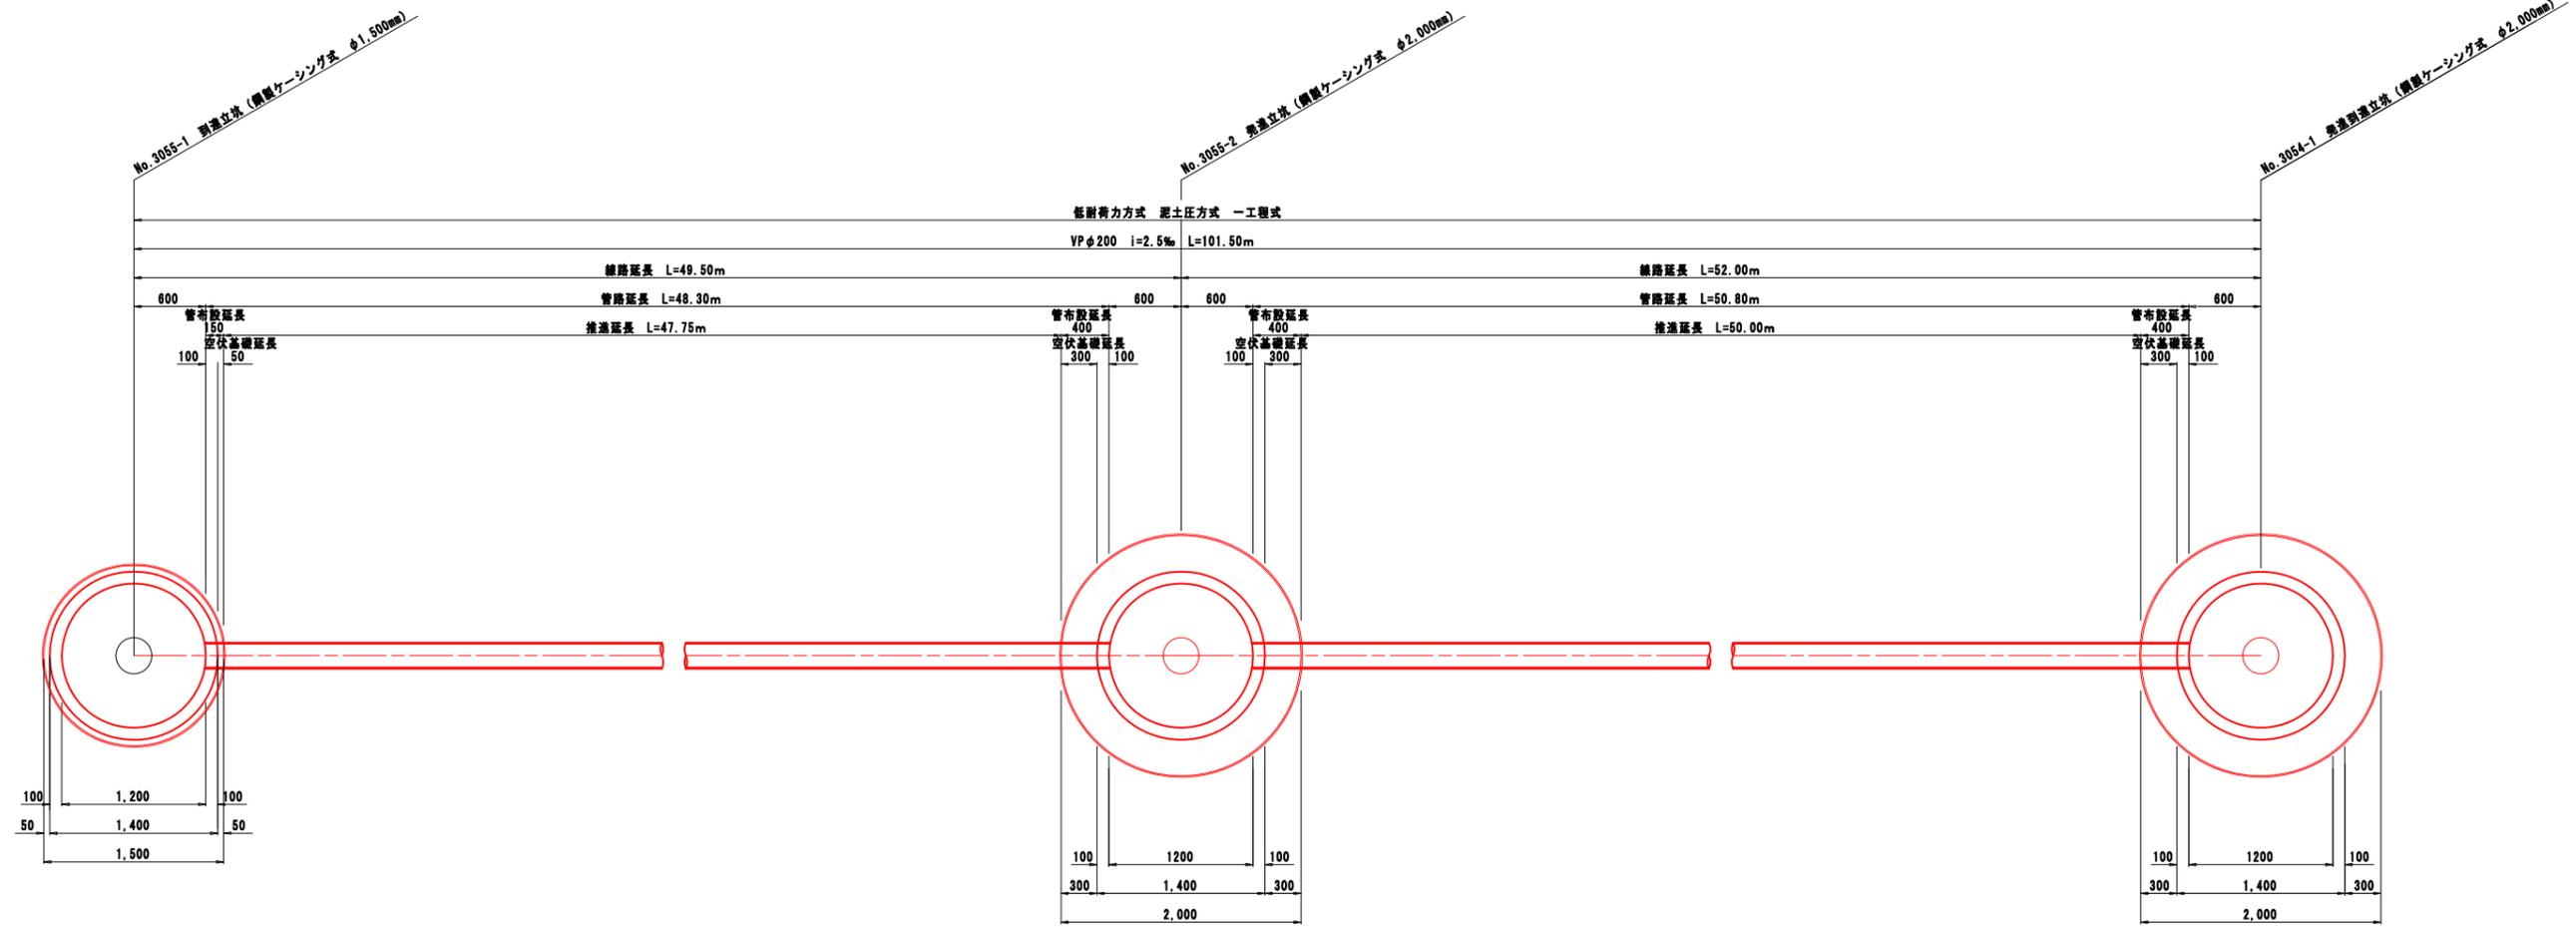


No. 717-2-1 発進立坑構造図 S=1:30

行橋市	
行橋市公共下水道事業	
工事年度	令和元年度 号
工事箇所	行事六、七丁目地内
工事名称	行事地区面整備汚水管渠築造工事(役町1工区)
路線番号	(715) (715) (715) (717) (717)
図面名称	No. 717-2-1 立坑仮設図
図面番号	全 25 葉中 9 号 縮尺 S=1:30

平面図

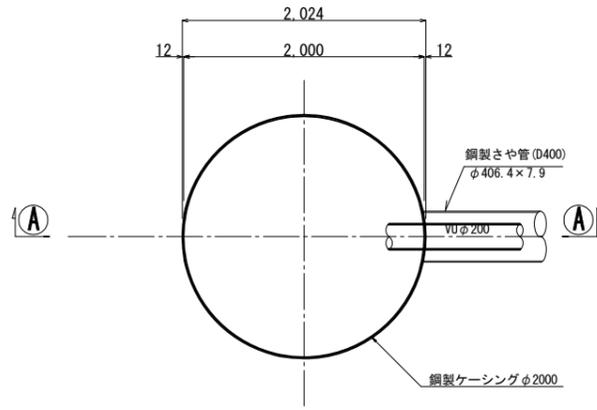


円形覆工板標準図

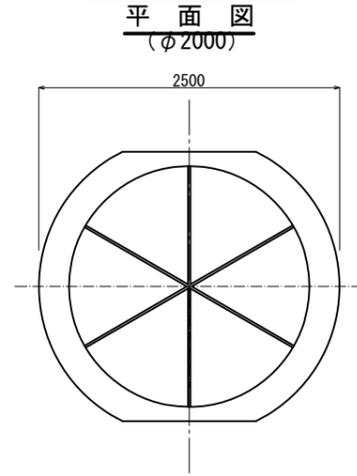


A - A 断面図

圧入掘削完了図

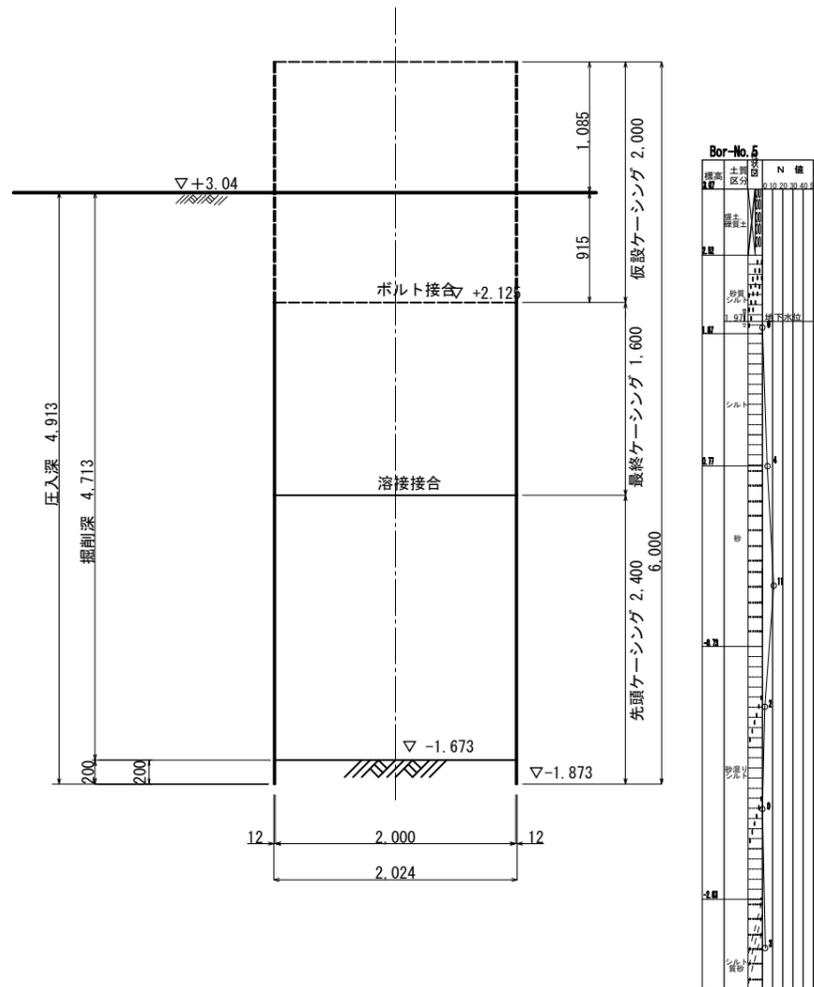


底盤コンクリート打設・引抜き完了図

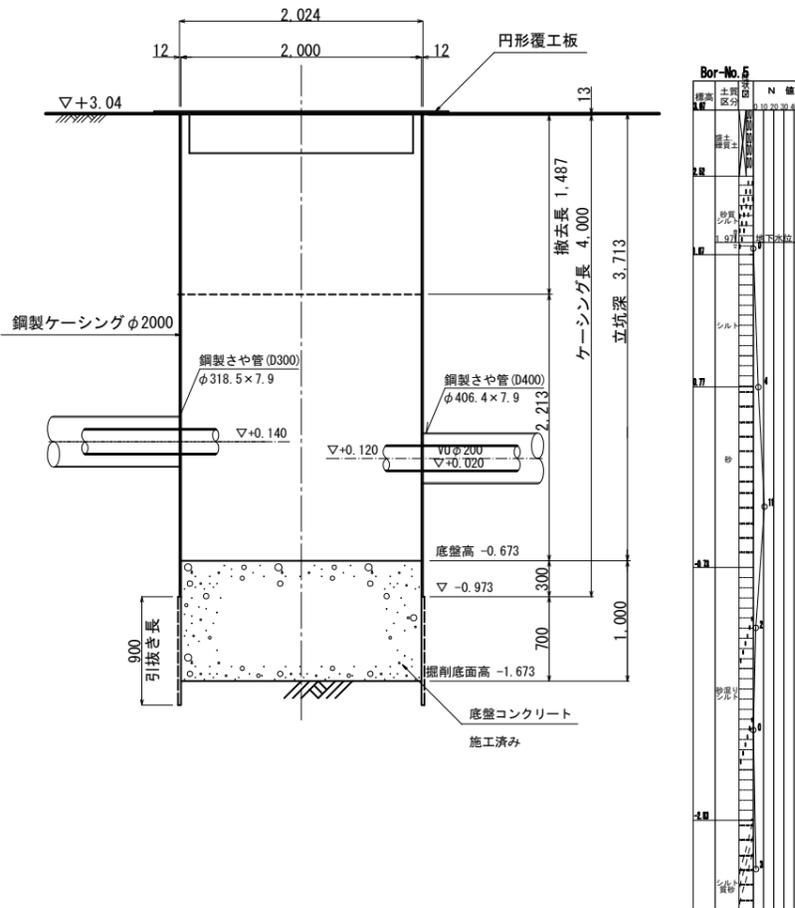


No. 715-3-1 発進立坑構造図

平面図

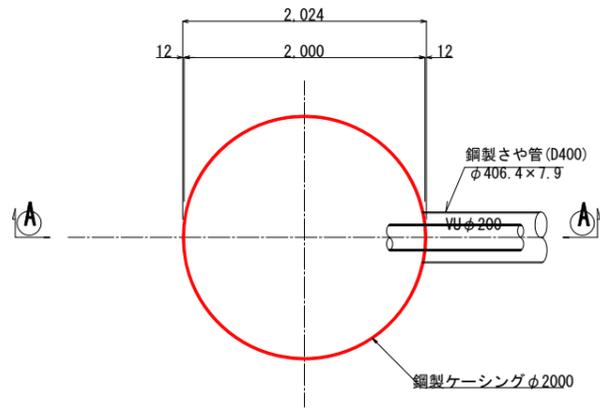


円形覆工板標準図

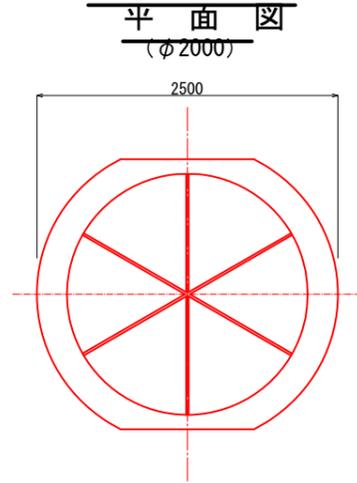


A - A 断面図

圧入掘削完了図

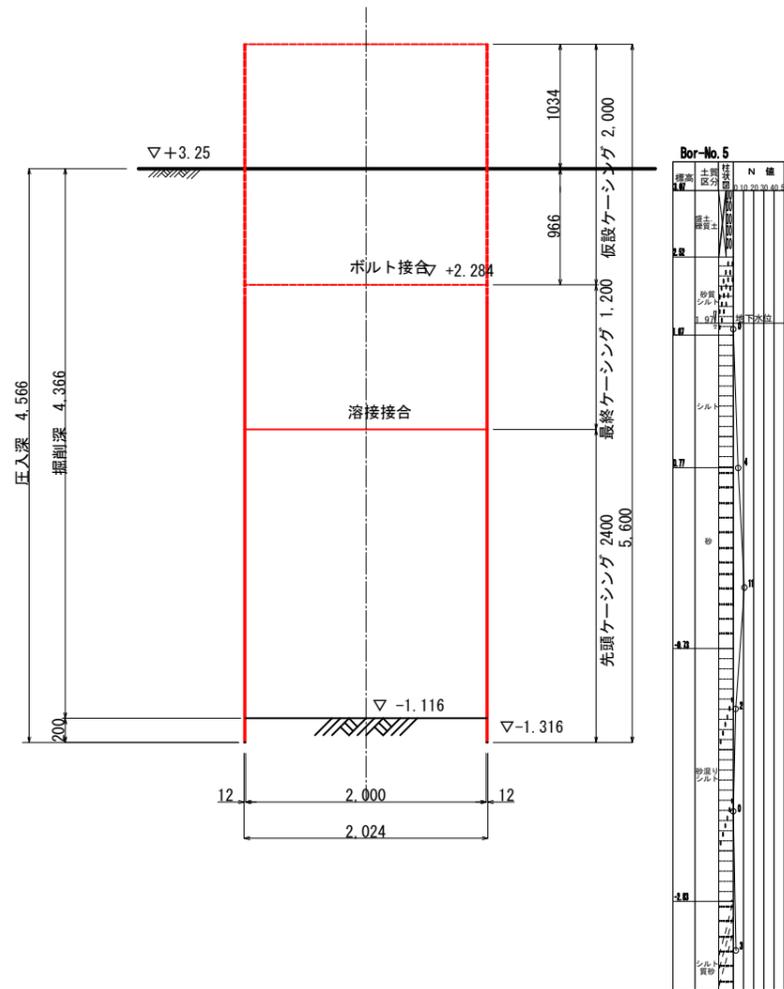


底盤コンクリート打設・引抜き完了図

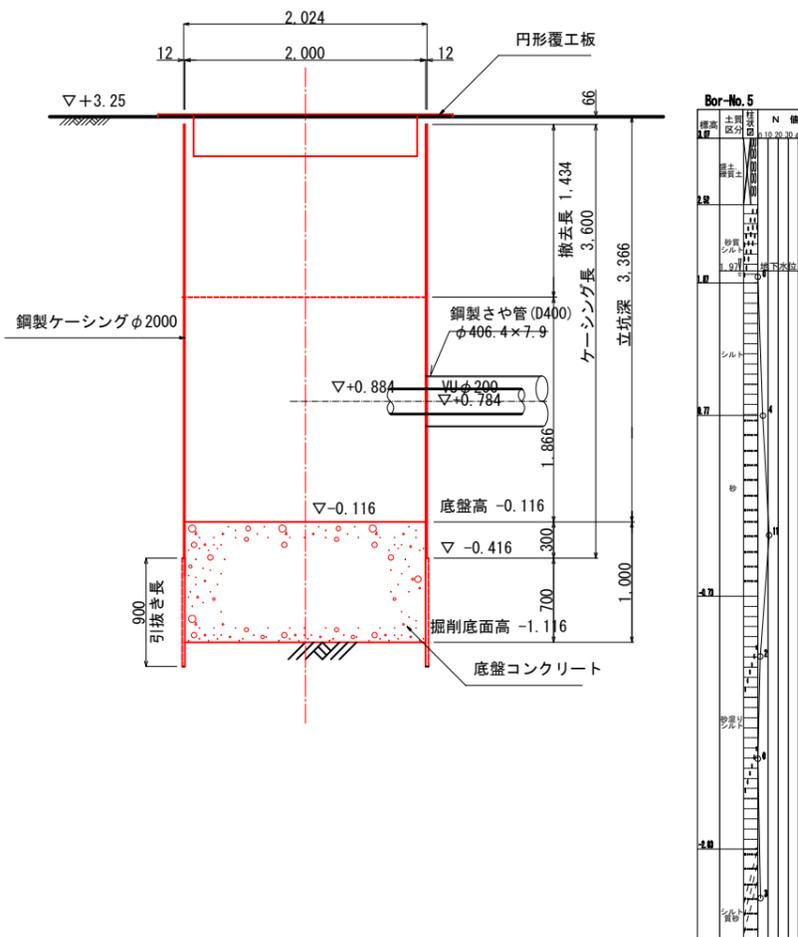



行橋市	
行橋市公共下水道事業	
工事年度	令和元年度 号
工事箇所	行事六、七丁目地内
工事名称	行事地区面整備汚水管渠築造工事(役町1工区)
路線番号	715 716 717 718 719
図面名称	No. 715-3-1 立坑仮設図
図面番号	全 25 葉中 10 号 縮尺 S=1:30

行橋市	
行橋市公共下水道事業	
工事年度	令和元年度 号
工事箇所	行事六、七丁目 地内
工事名称	行事地区調整排水管線換設工事(役所1工区)
路線番号	3054
図面名称	No. 3054-1 発進到達立坑仮設図
図面番号	全 25 葉中 11 号 縮尺 図示


平面図

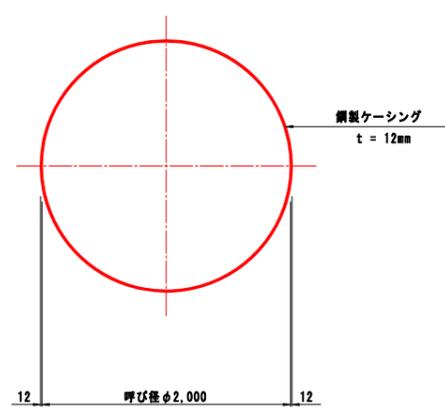


圧入掘削完了図

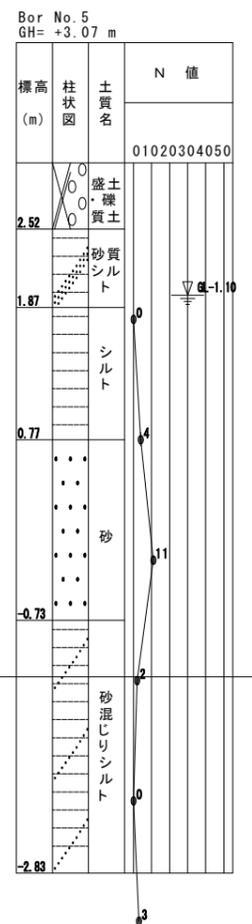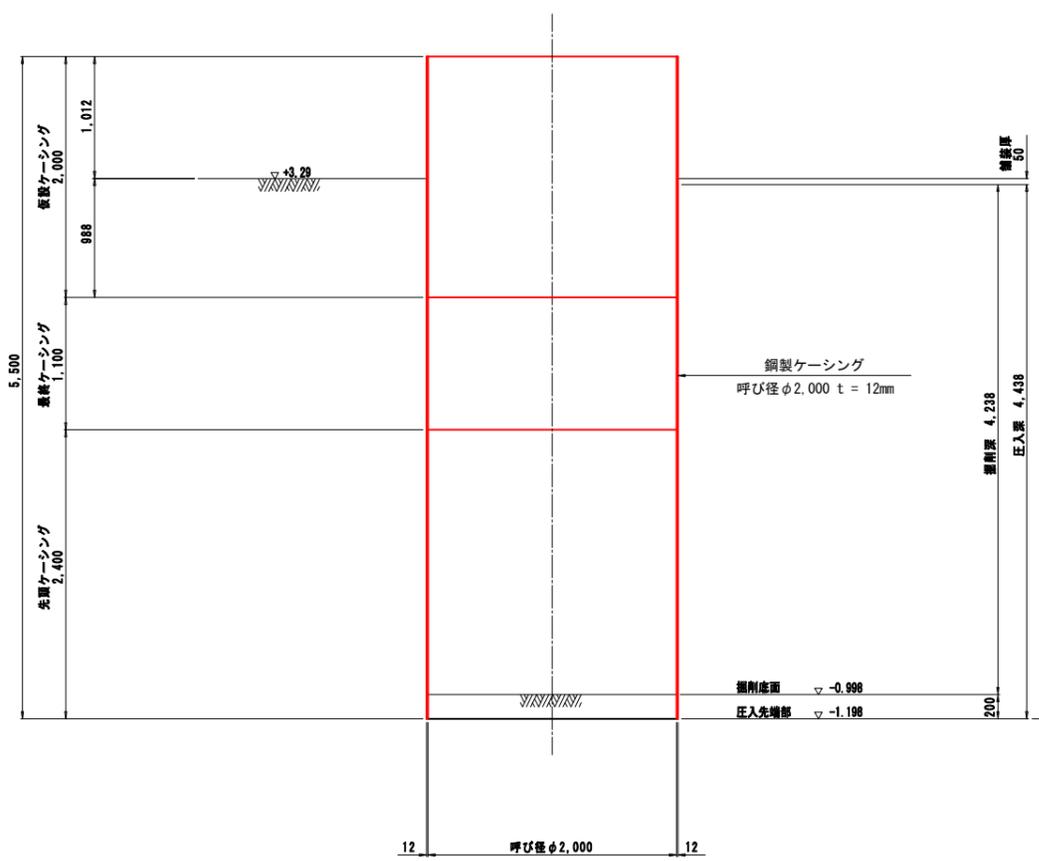

円形覆工板(参考)

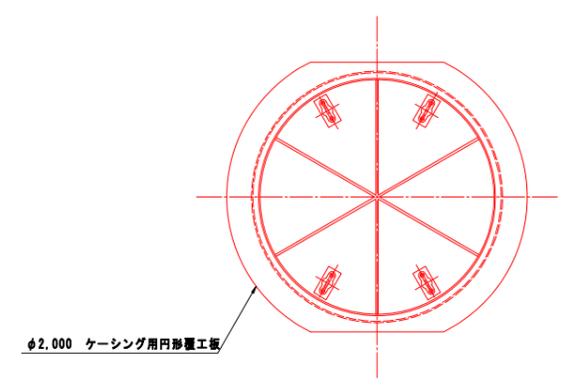


立坑完了撤去図

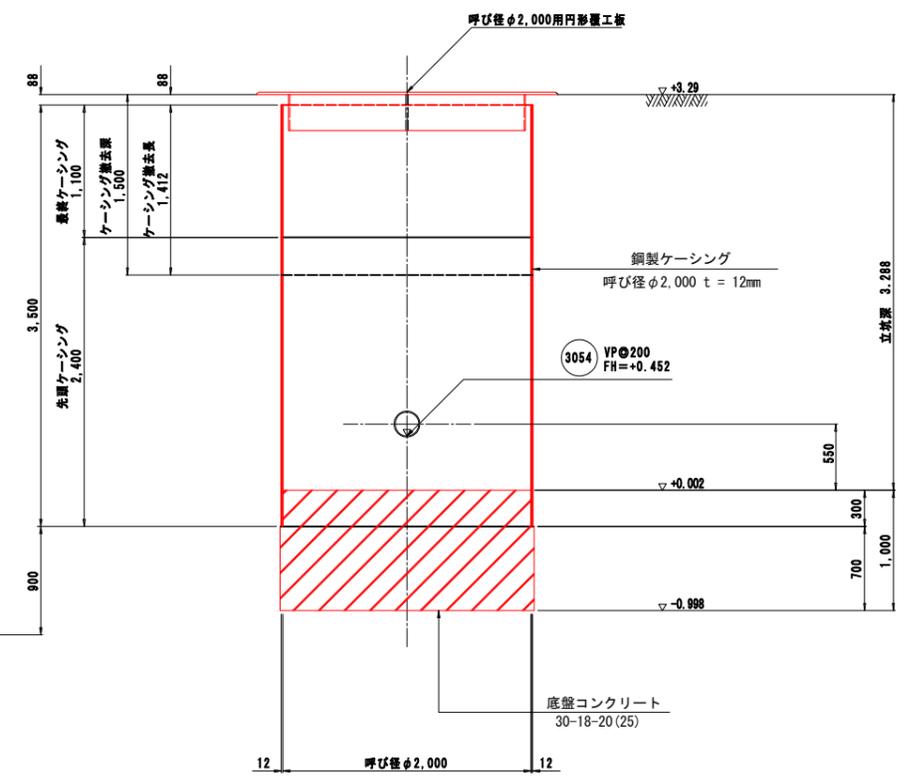


No.3055-2 発進立坑仮設図 S=1:30

行橋市	
行橋市公共下水道事業	
工事年度	令和元年度 号
工事箇所	行事六、七丁目 地内
工事名称	行事地区面整備排水管路築造工事(仮設1工区)
路線番号	3055
図面名称	No.3055-1 発進立坑仮設図
図面番号	全 25 葉中 12 号 縮尺 図示


平面図

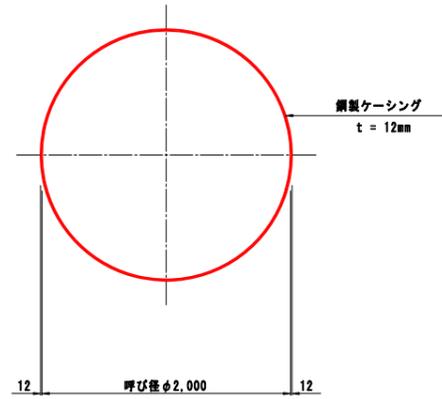



圧入掘削完了図

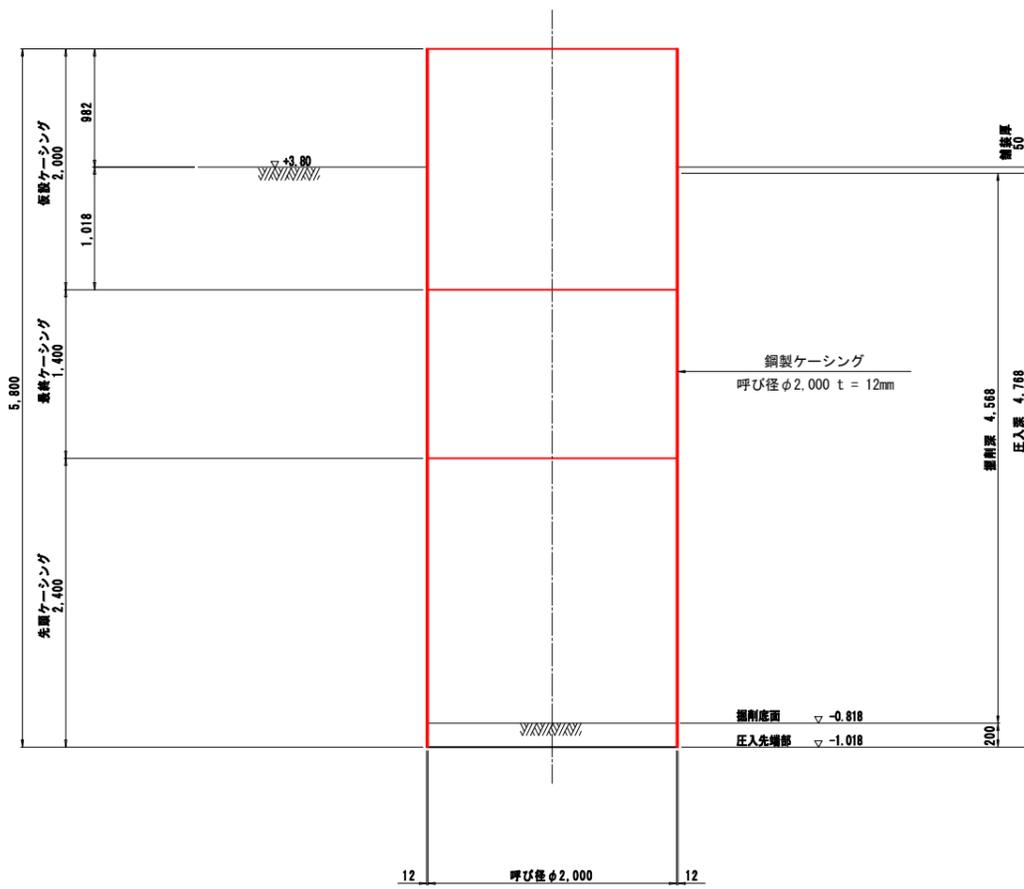

円形覆工板(参考)

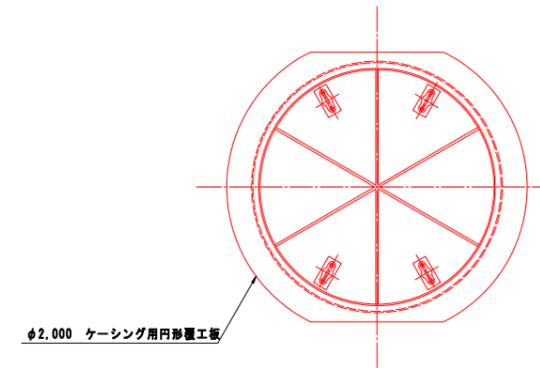


立坑完了撤去図

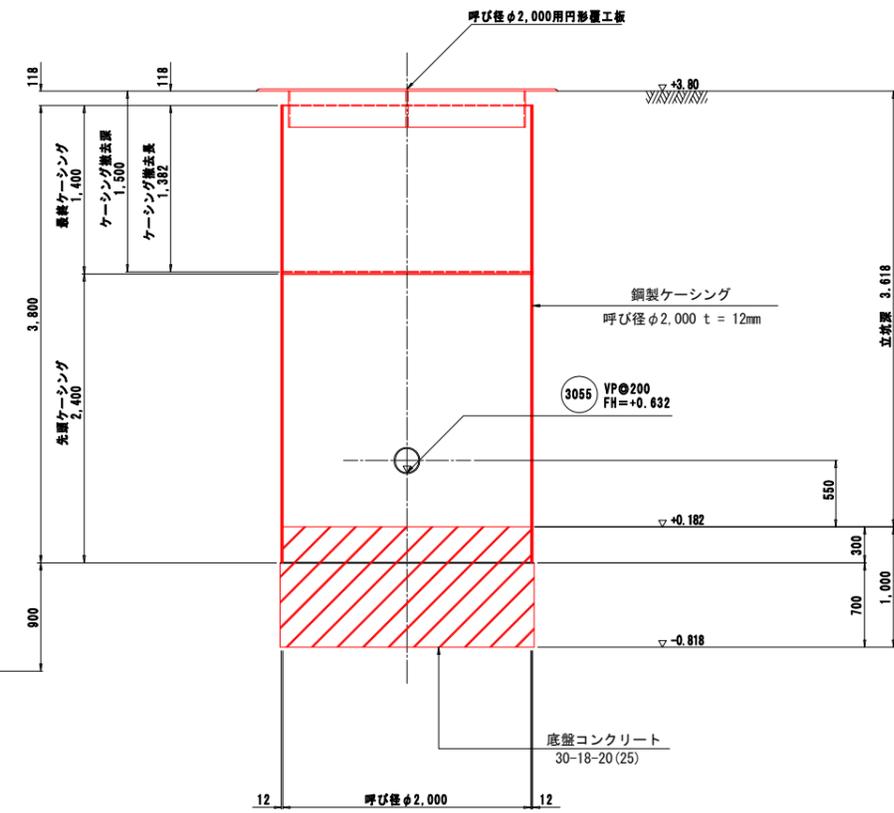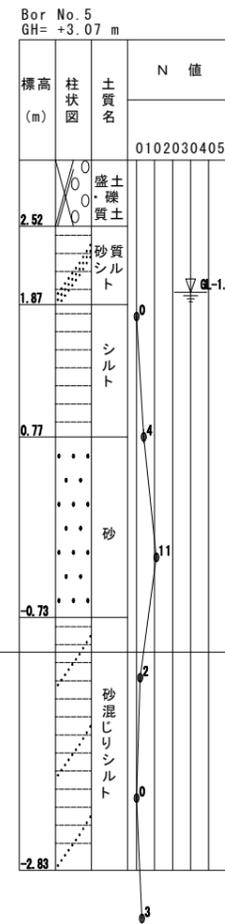



No.3055-1 到達立坑仮設図 S=1:30

行橋市	
行橋市公共下水道事業	
工事年度	令和元年度 号
工事箇所	行事六、七丁目 地内
工事名称	行事地区内整備排水管路築造工事(仮設1工区)
路線番号	3055
図面名称	No.3055-1 到達立坑仮設図
図面番号	全 25 葉中 13 号 縮尺 図示


平面図

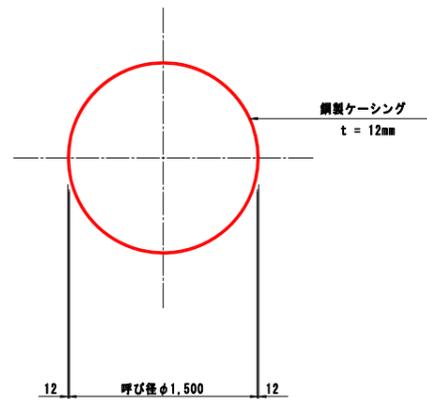


圧入掘削完了図

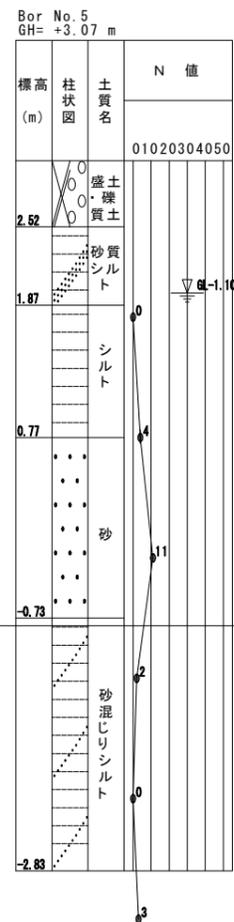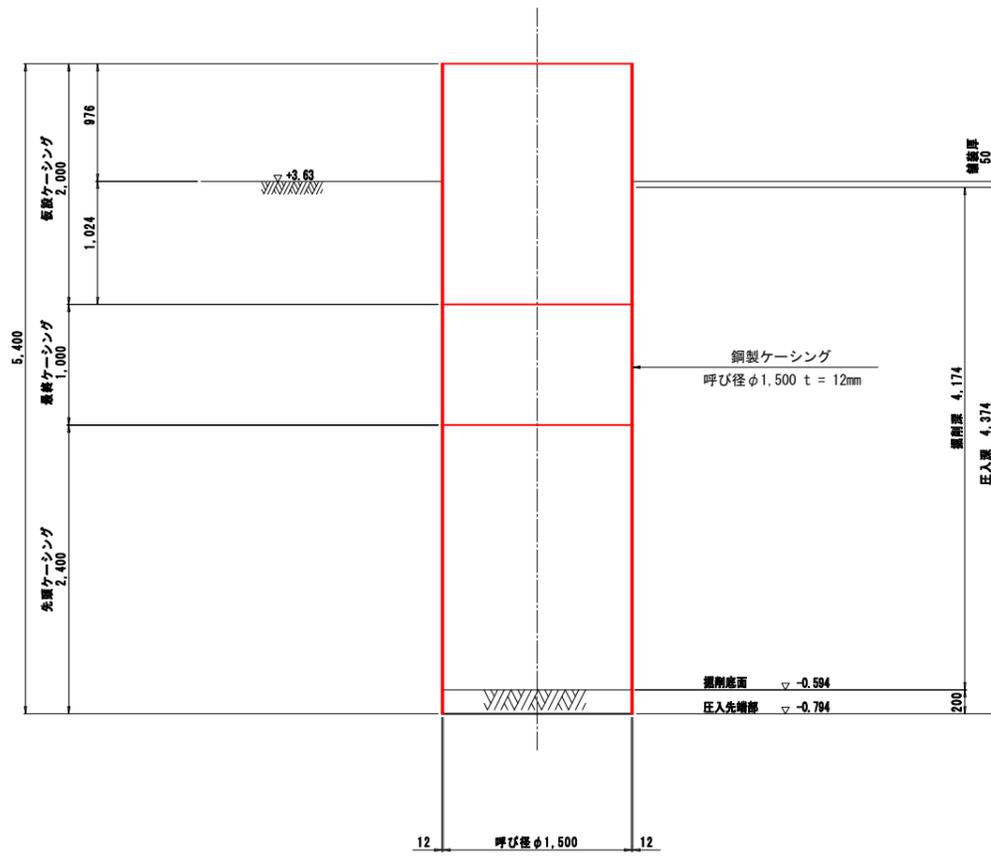

円形覆工板(参考)

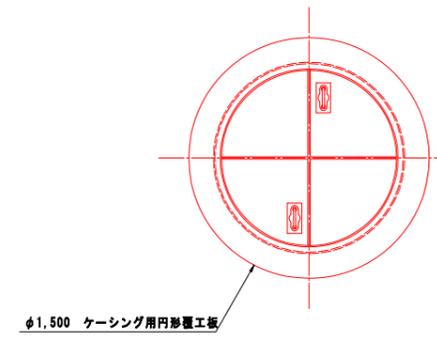


立坑完了撤去図

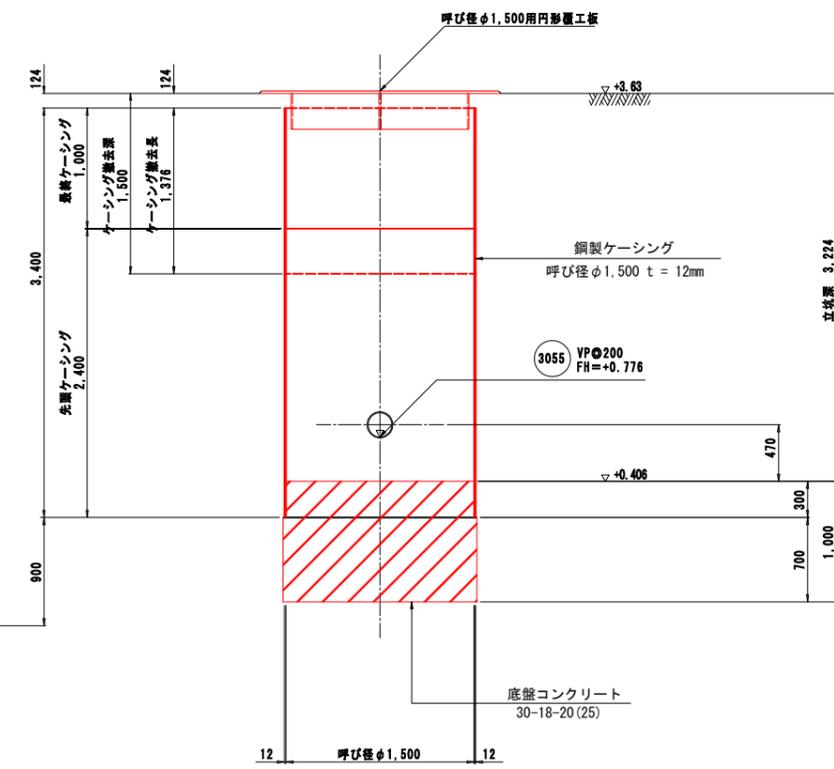


717-2路線薬液注入図 S=1:30

No. 717-2-1発進立坑

平面図

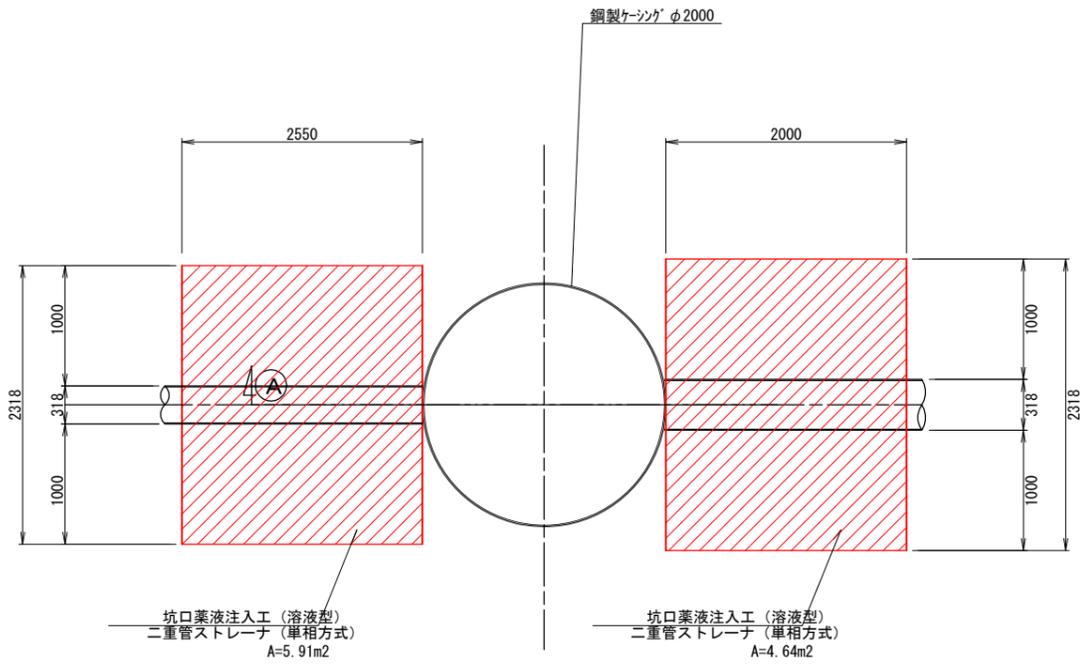


①-①断面図

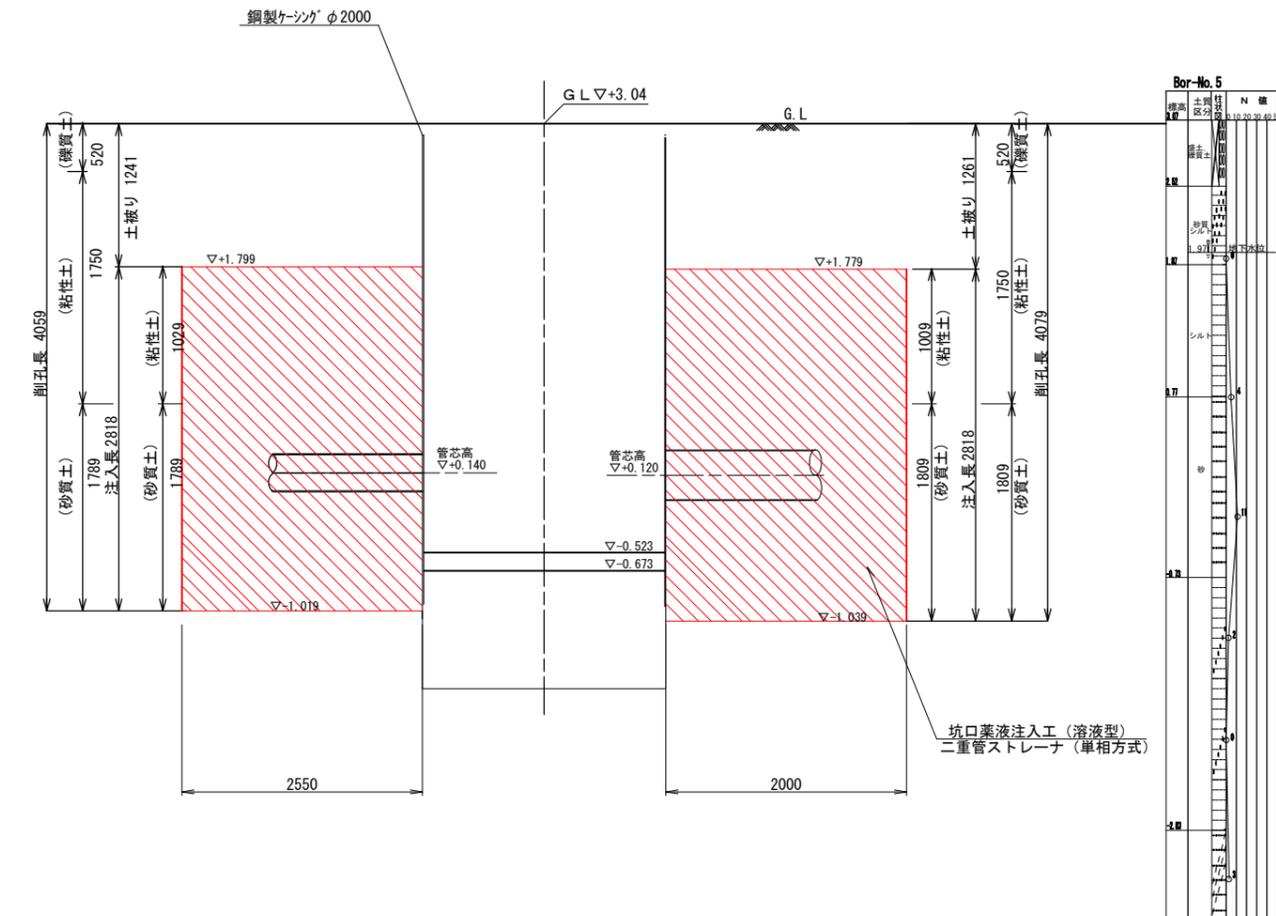


No. 719-1既設立坑

平面図

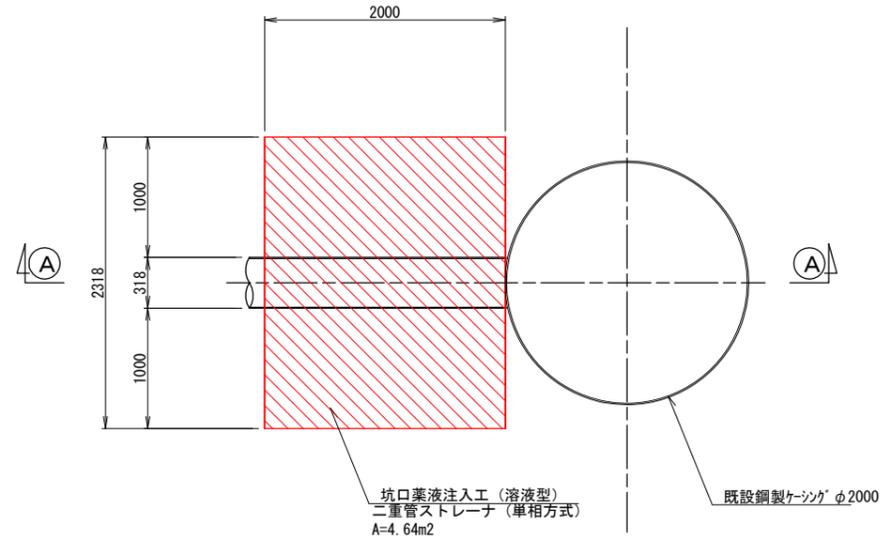


①-①断面図

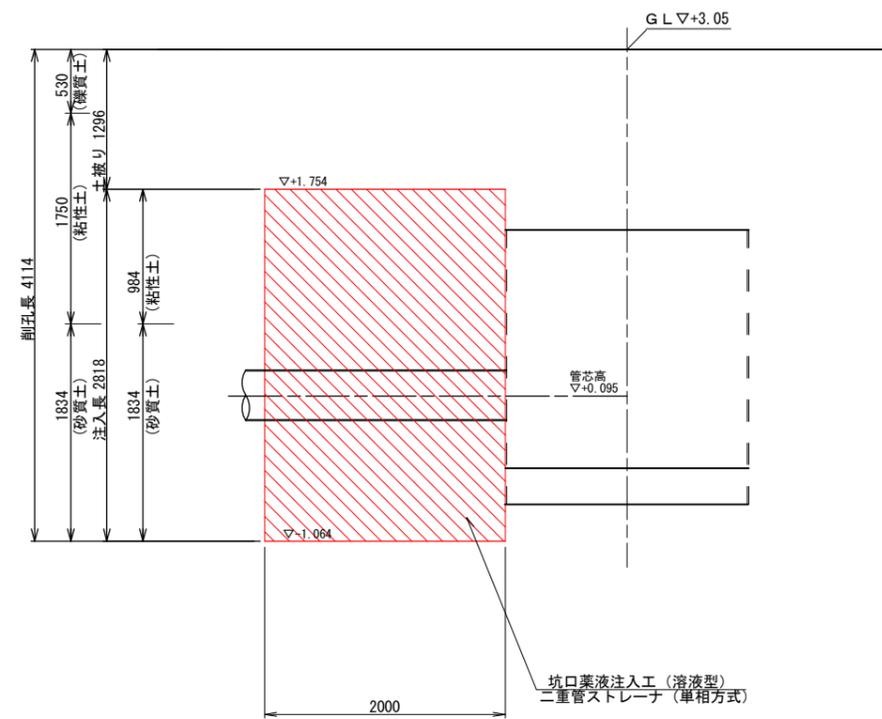

坑口薬液注入工

断面図

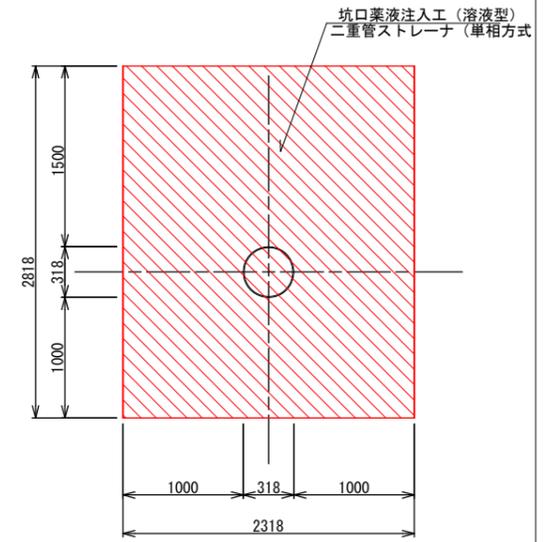


行橋市	
行橋市公共下水道事業	
工事年度	令和元年度 号
工事箇所	行事六、七丁目 地内
工事名称	行事地区面整備汚水管渠築造工事(役町1工区)
路線番号	717
図面名称	717-2路線 薬液注入図
図面番号	全 25 葉中 14 号 縮尺 S=1:30


715-3路線薬液注入図 S=1:30

No. 715-3-1立坑

平面図

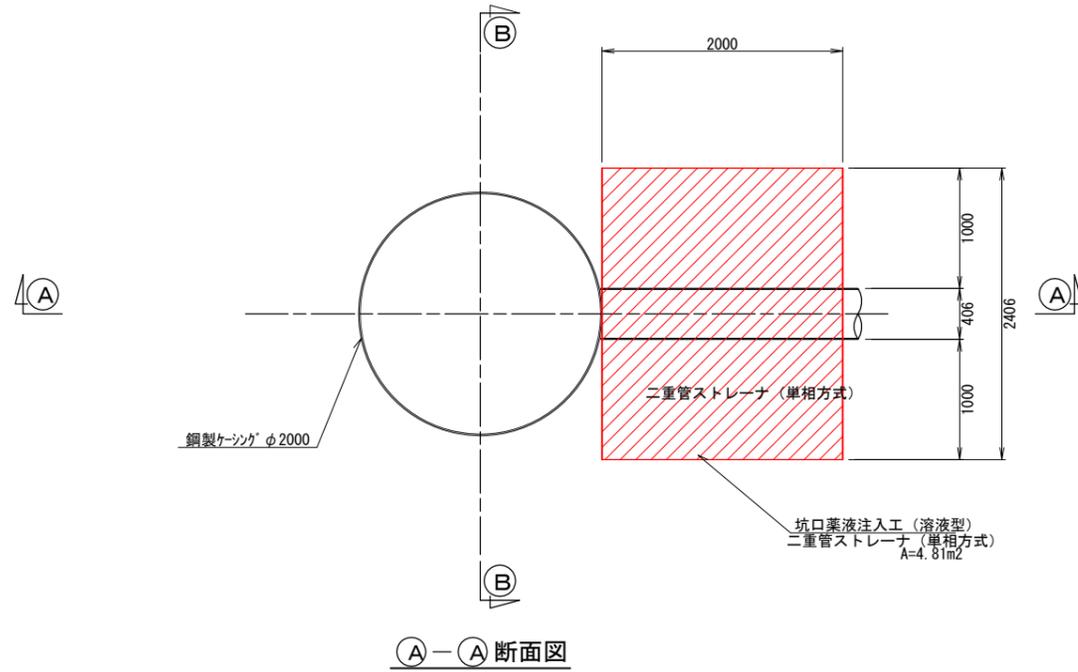


A-A断面図

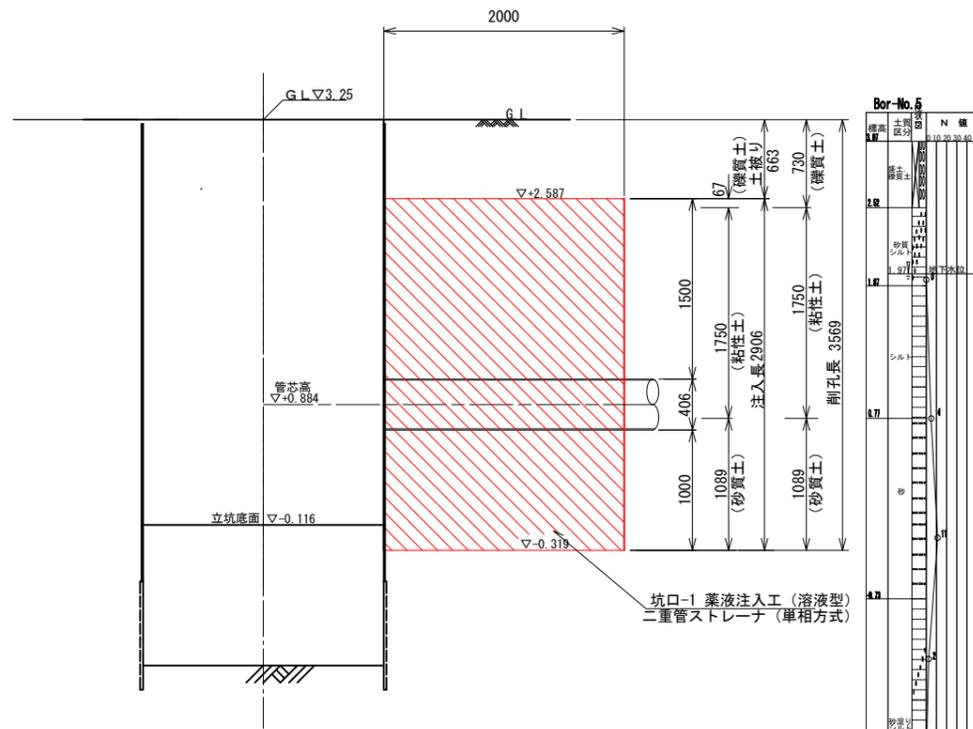


二重管ストレーナ (単相方式)

No. 717-1-1 マンホール

平面図

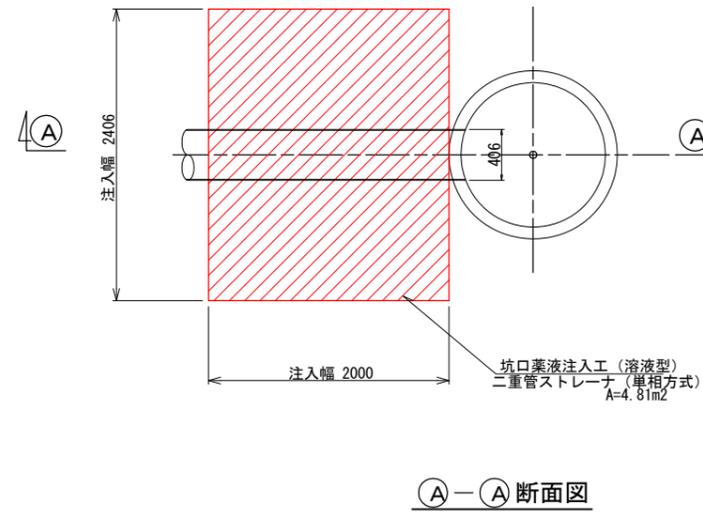


A-A断面図

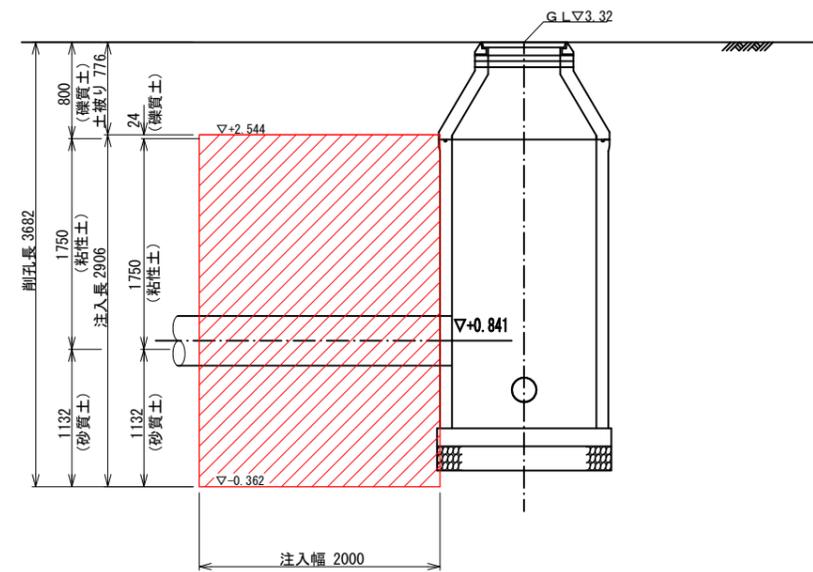

行橋市	
行橋市公共下水道事業	
工事年度	令和元年度 号
工事箇所	行事六、七丁目地内
工事名称	行事地区面整備汚水管渠築造工事(役町1工区)
路線番号	715
図面名称	715-3路線薬液注入図
図面番号	全 25 葉中 15 号 縮尺 S=1:30

坑口薬液注入工

断面図

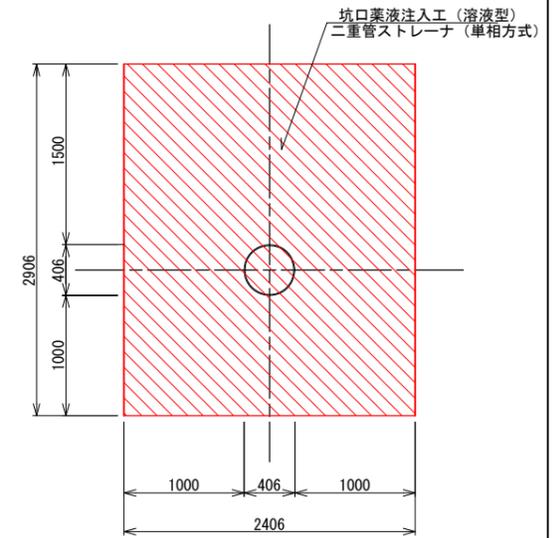


No. 717-1-1 到達人孔地盤改良工図


S=1:30

行橋市			
行橋市公共下水道事業			
工事年度	令和元年度 号		
工事箇所	行事六、七丁目 地内		
工事名称	行事地区内整備排水管路築造工事(投取1工区)		
路線番号	3054		
図面名称	No. 717-1-1 到達人孔地盤改良工図		
図面番号	全 25 葉中 16 号	縮尺	図示



平面図

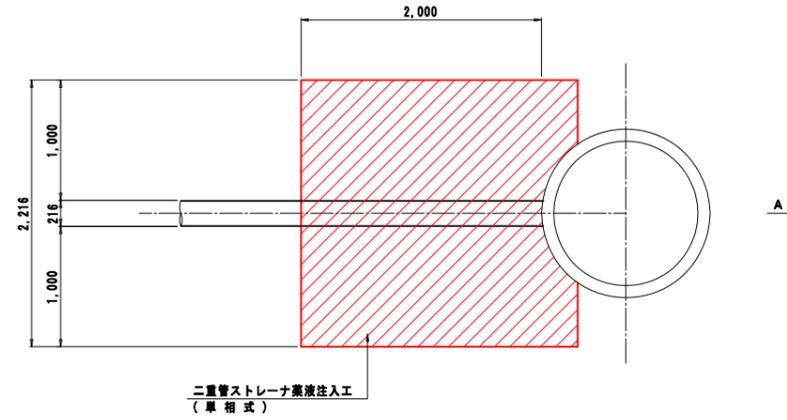

A - A 断面図

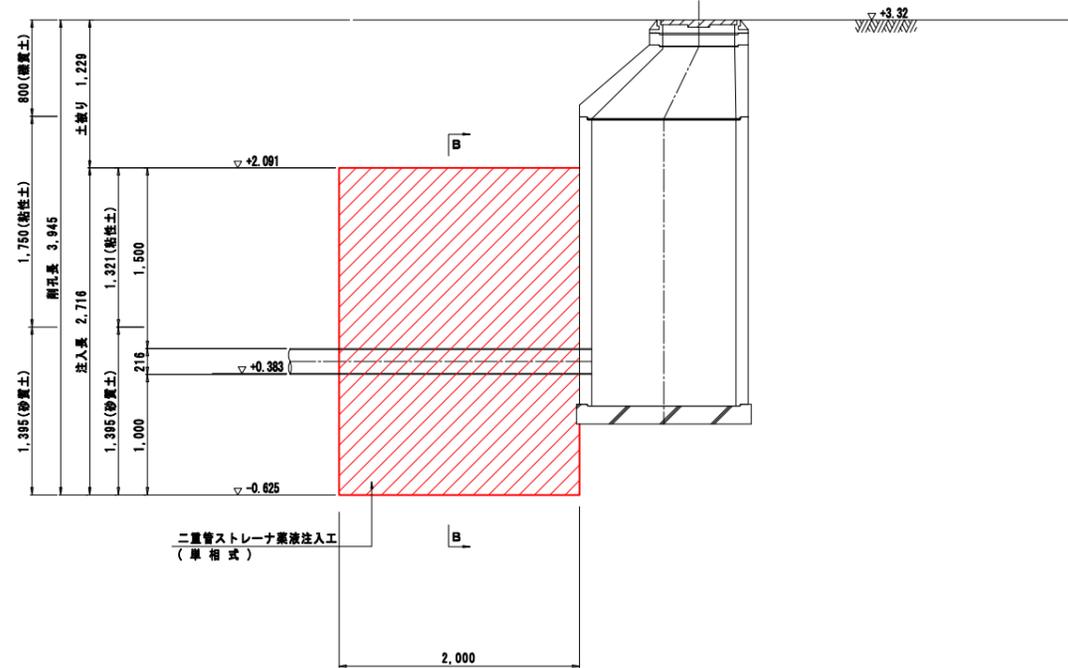

B - B 断面

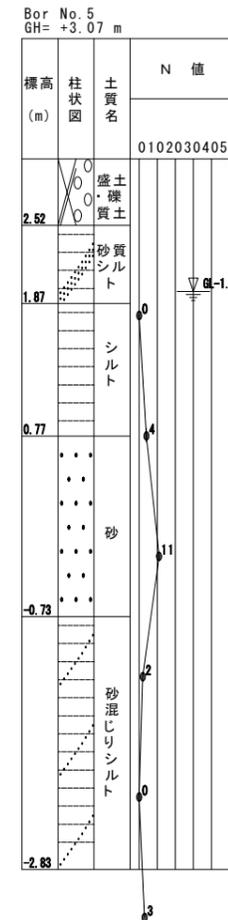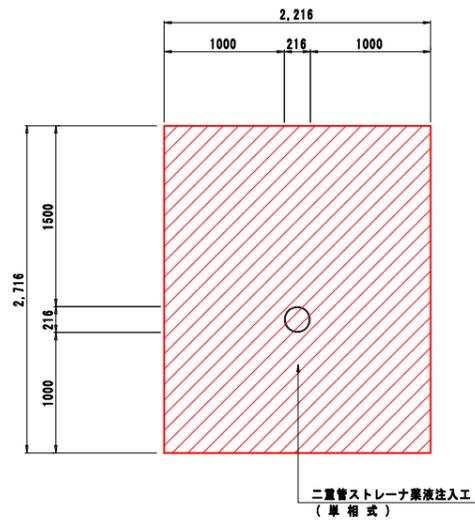


No. 3054-1 発進立坑地盤改良工図(1)


S=1:30

行橋市			
行橋市公共下水道事業			
工事年度	令和元年度	号	
工事箇所	行事六、七丁目 地内		
工事名称	行事地区面整備汚水管線設置工事(後町1工区)		
路線番号	3054		
図面名称	No. 3054-1 発進立坑地盤改良工図(1)		
図面番号	全 25 葉中 17 号	縮尺	図 示



平面図

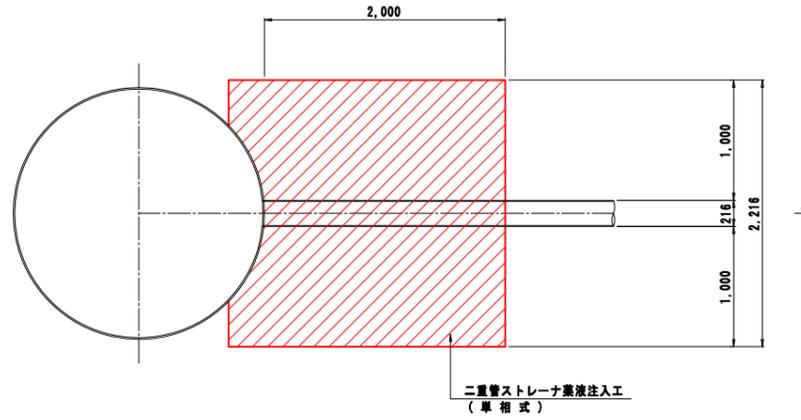

A-A断面図

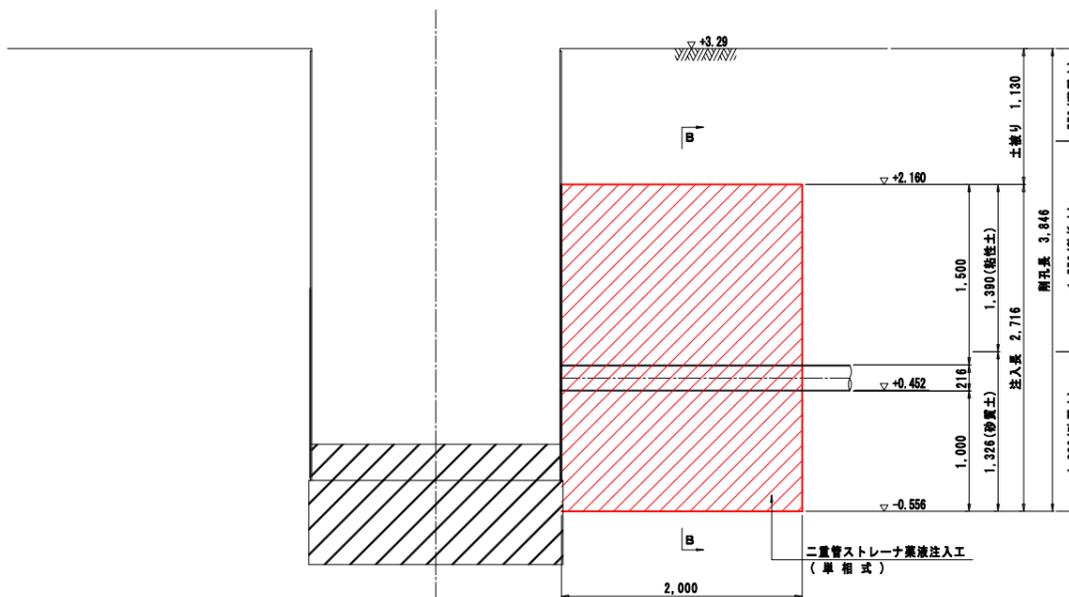

B-B断面

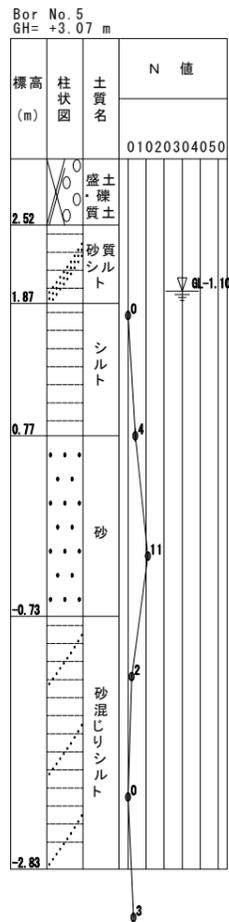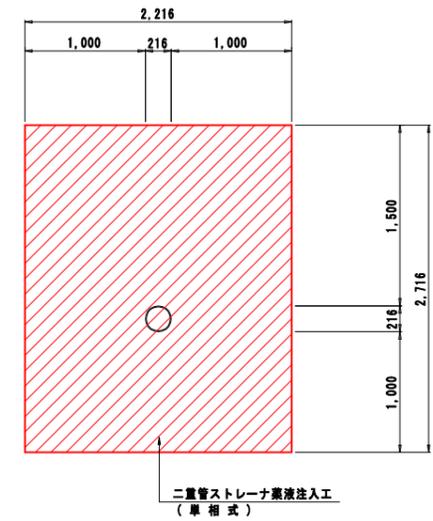


No. 3054-1 発進立坑地盤改良工図(2)


S=1:30

行橋市			
行橋市公共下水道事業			
工事年度	令和元年度 号		
工事箇所	行事六、七丁目 地内		
工事名称	行事地区面整備汚水管線設置工事(仮設1工区)		
路線番号	3055		
図面名称	No. 3054-1 発進立坑地盤改良工図(2)		
図面番号	全 25 葉中 18 号	縮尺	図 示

平面図

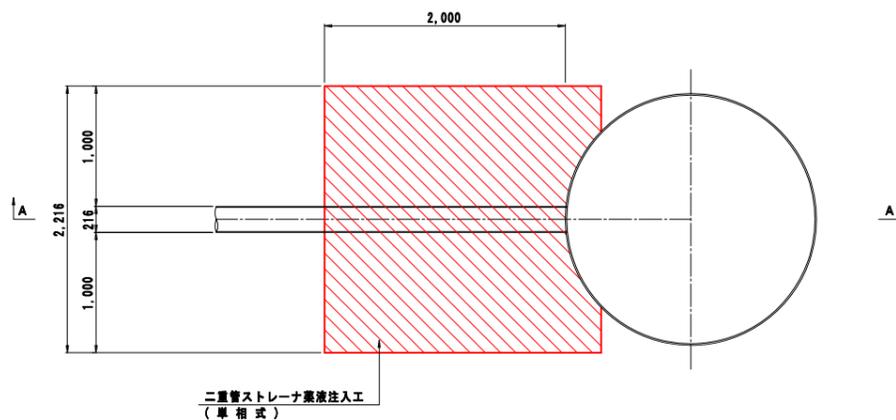

A - A 断面図

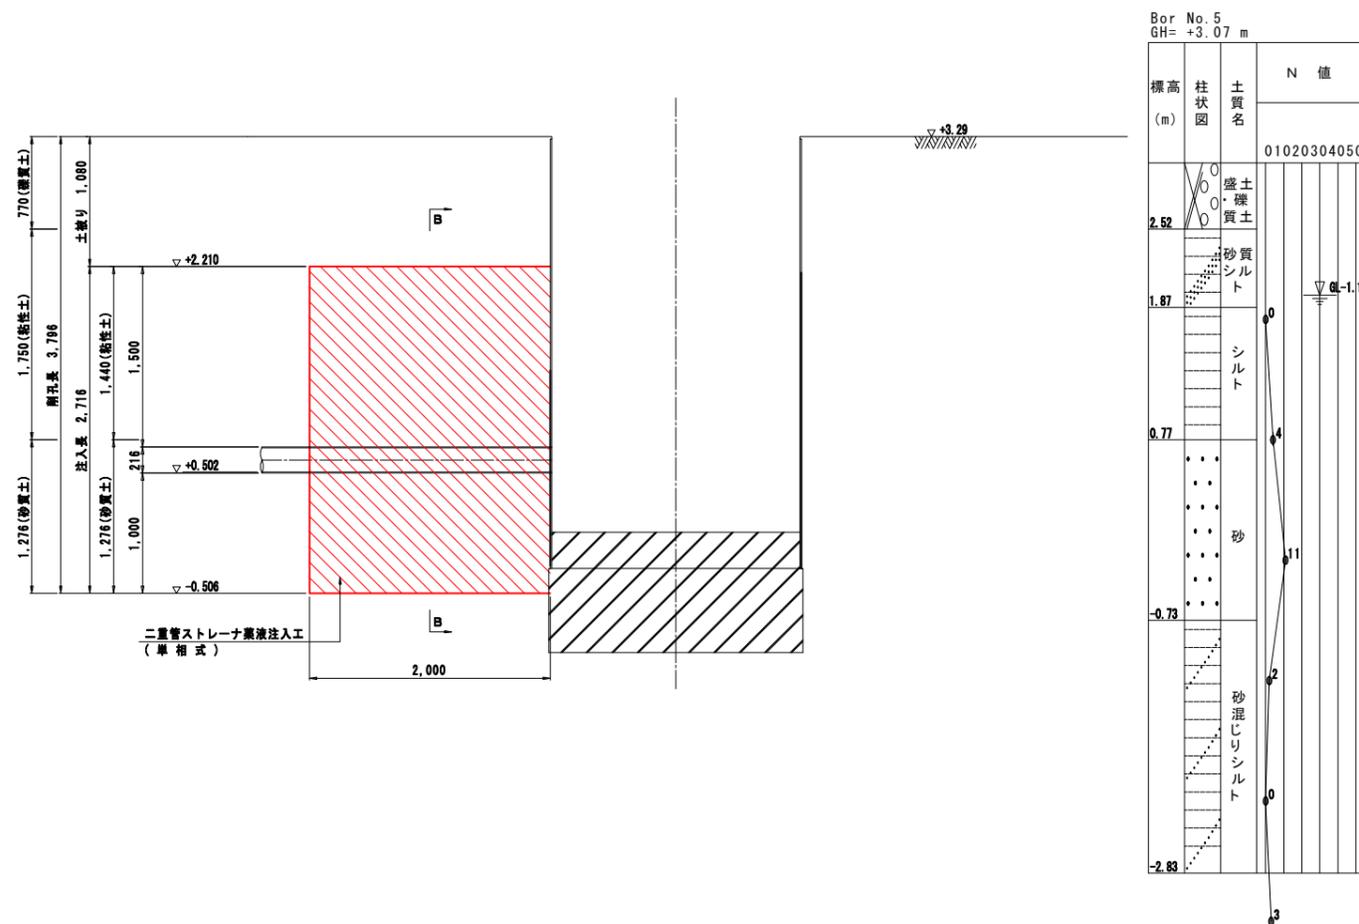


No. 3055-2 発進立坑地盤改良工図



S=1:30

行橋市	
行橋市公共下水道事業	
工事年度	令和元年度 号
工事箇所	行事六、七丁目 地内
工事名称	行事地区開発排水管路築造工事(仮設1工区)
路線番号	3055
図面名称	No. 3055-2 発進立坑地盤改良工図
図面番号	全 25 葉中 19 号 縮尺 図示

平面図

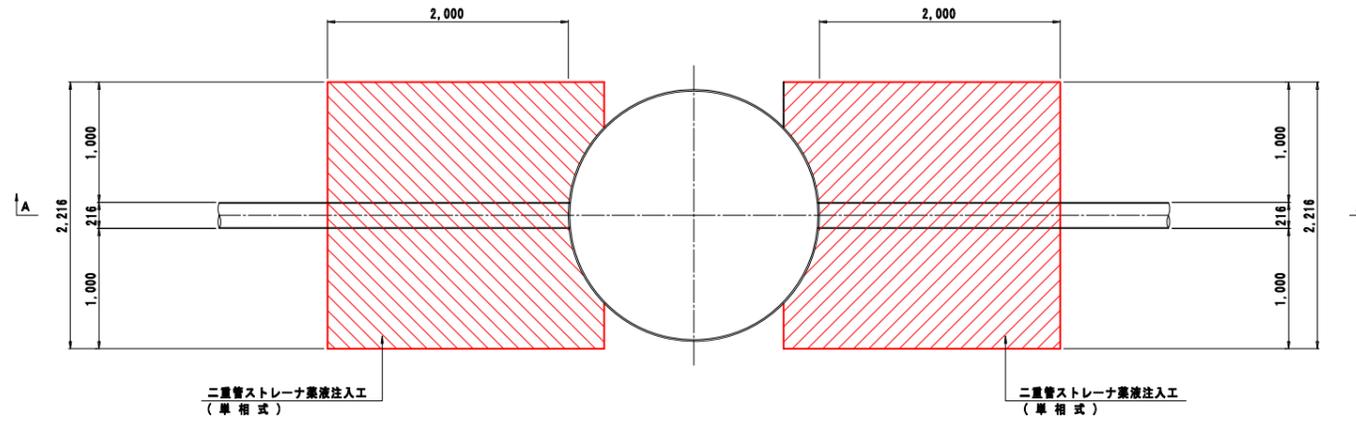


A - A 断面図

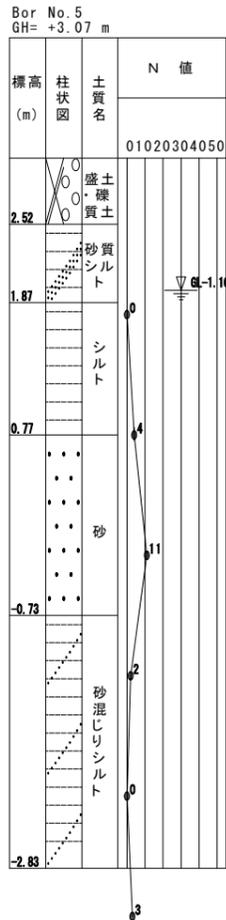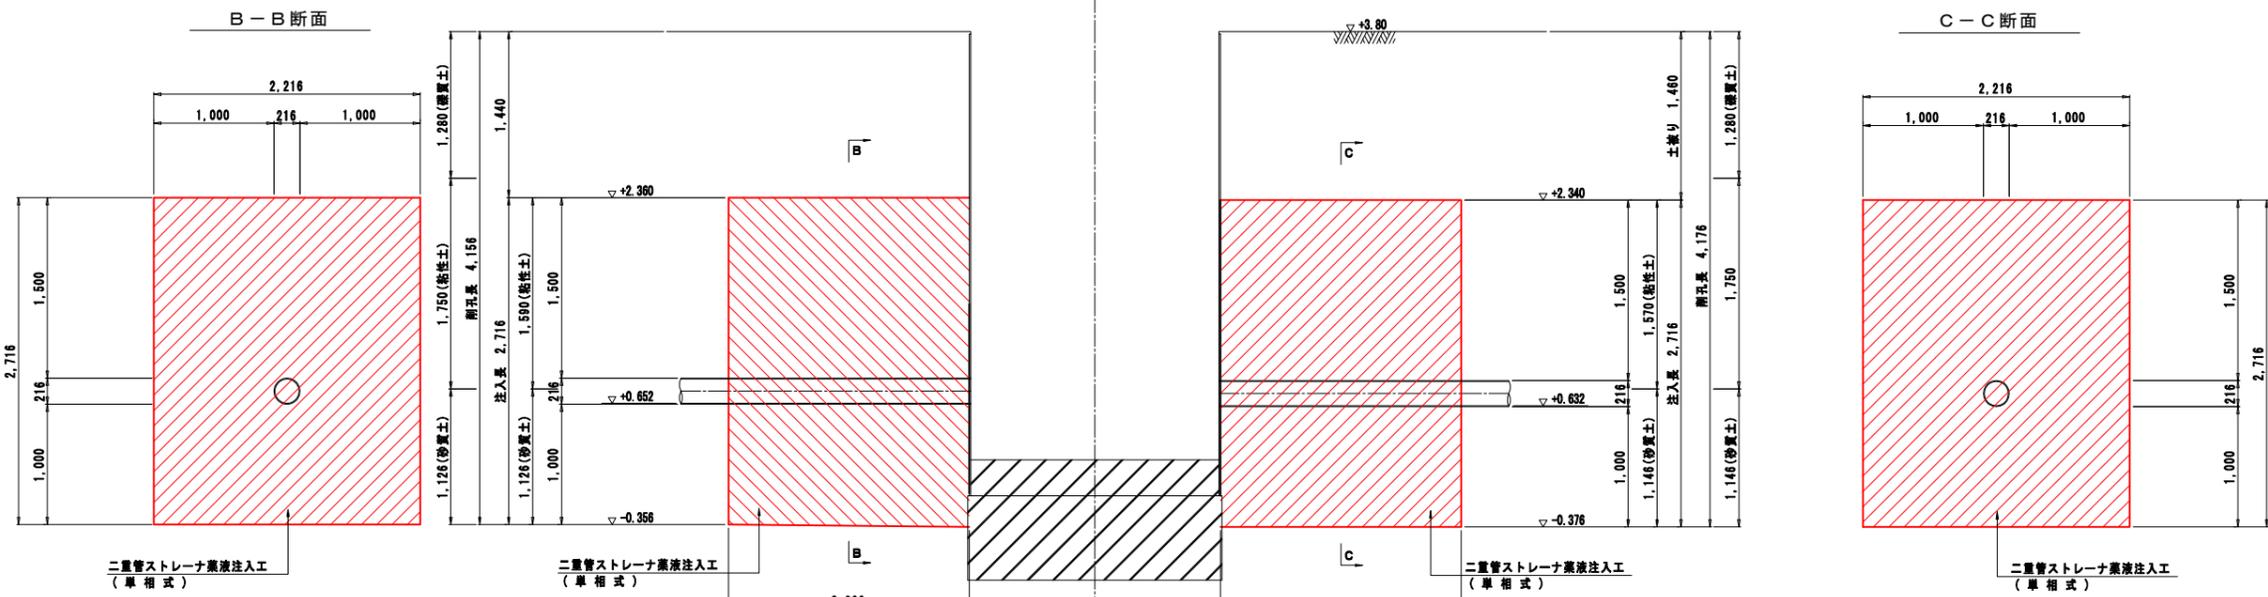


行橋市			
行橋市公共下水道事業			
工事年度	令和元年度 号		
工事箇所	行事六、七丁目 地内		
工事名称	行事地区間埋積汚水管線施設工事(仮設1工区)		
路線番号	3055		
図面名称	No. 3055-1 到達立坑地盤改良工図		
図面番号	全 25 葉中 20 号	縮尺	図 示


平面図

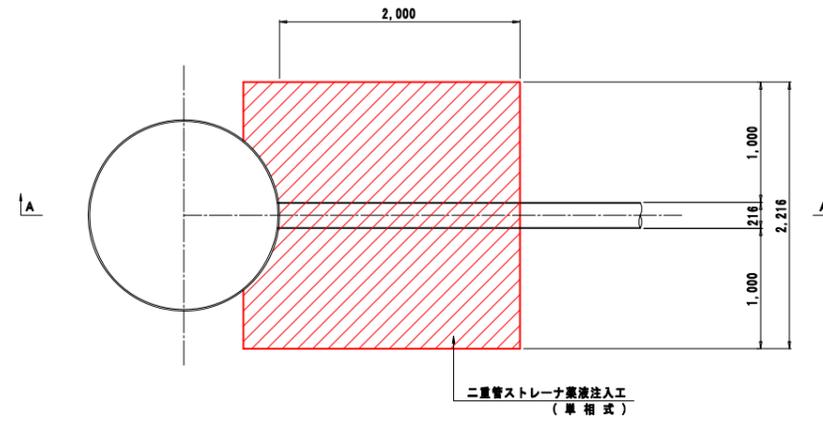

A - A 断面図

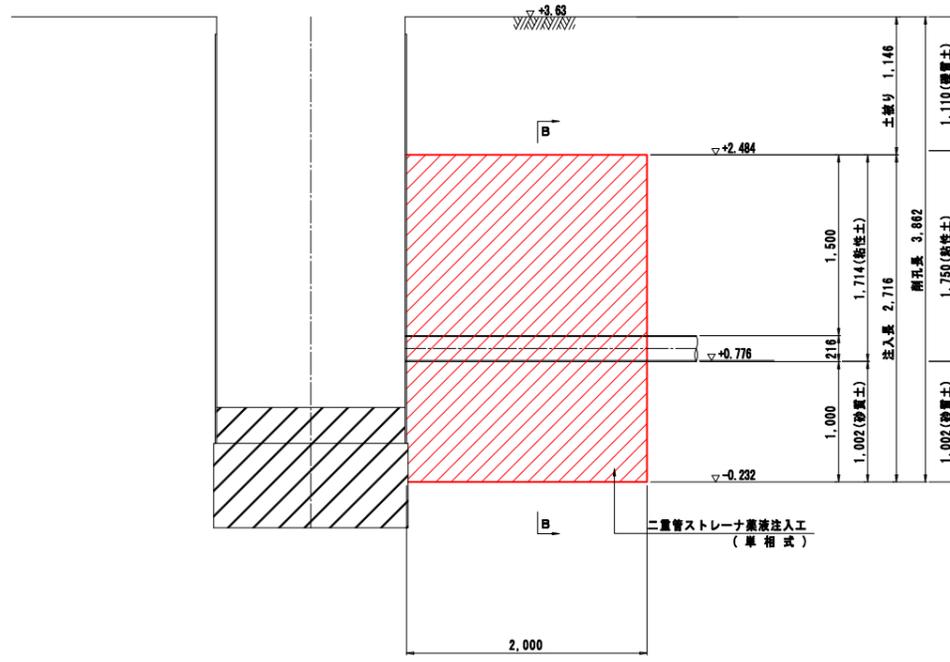

B - B 断面

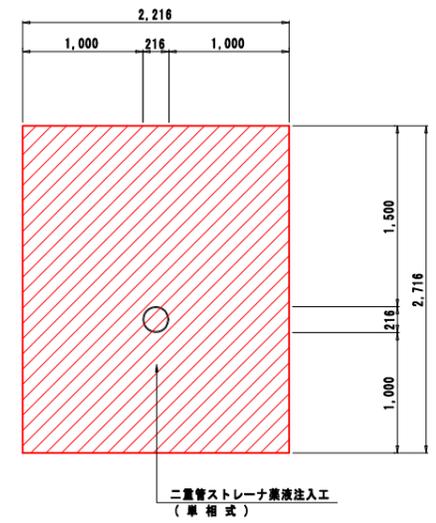


組立マンホール構造図 S=1:20


行橋市	
行橋市公共下水道事業	
工事年度	号
工事箇所	地内
工事名称	
路線番号	715 716 718 717 719
図面名称	組立マンホール構造図 組立マンホール組合表
図面番号	全 25 葉中 21 号 縮尺 S=1:20

組立1号マンホール標準図


平面図

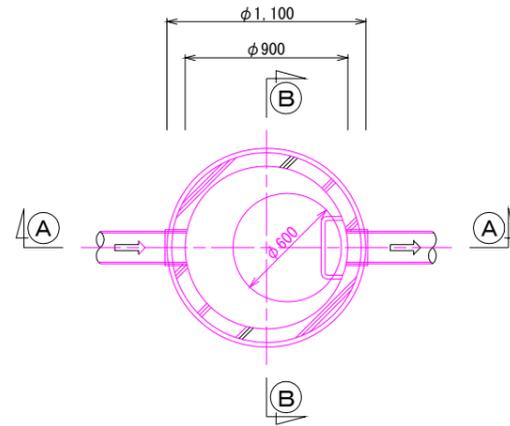

A-A断面図

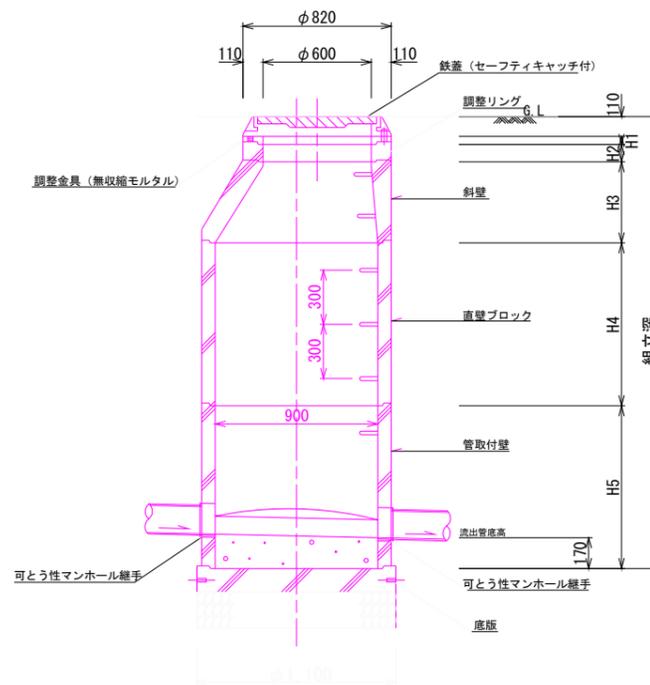

B-B断面図

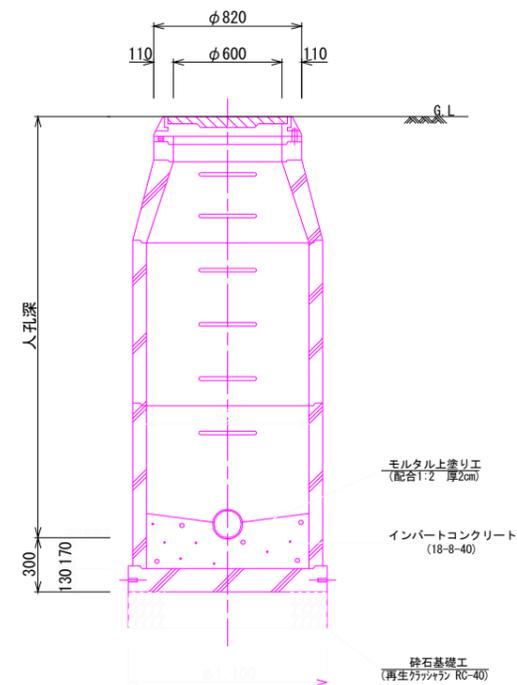


No. 3054-1 2号組立マンホール構造図 S=1:30

行橋市


行橋市公共下水道事業

工事年度	令和元年度 号
工事箇所	行事六、七丁目 地内
工事名称	行事地区間埋設排水管敷設工事(仮設1工区)
路線番号	3054
図面名称	No. 3054-1 2号組立マンホール構造図
図面番号	全 25 葉中 22 号 縮尺 図 示


平面図

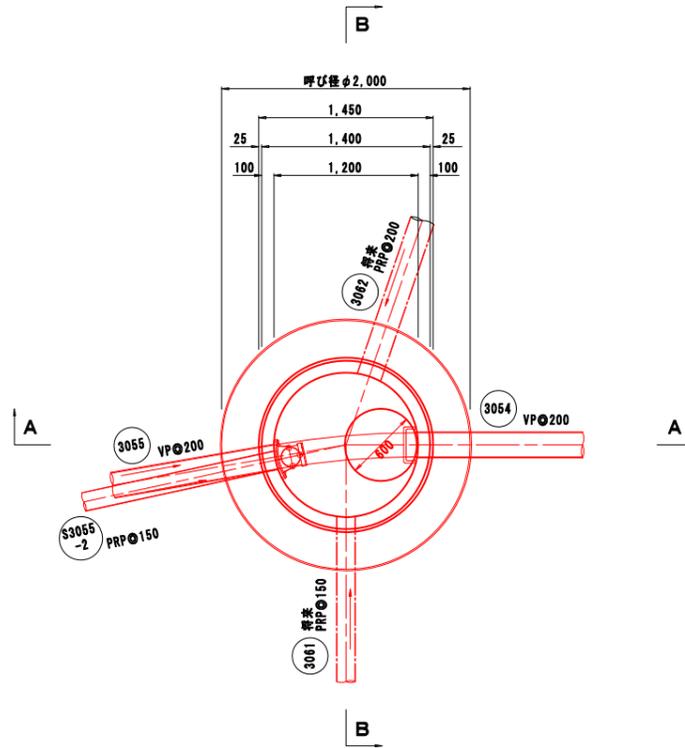

A-A断面図

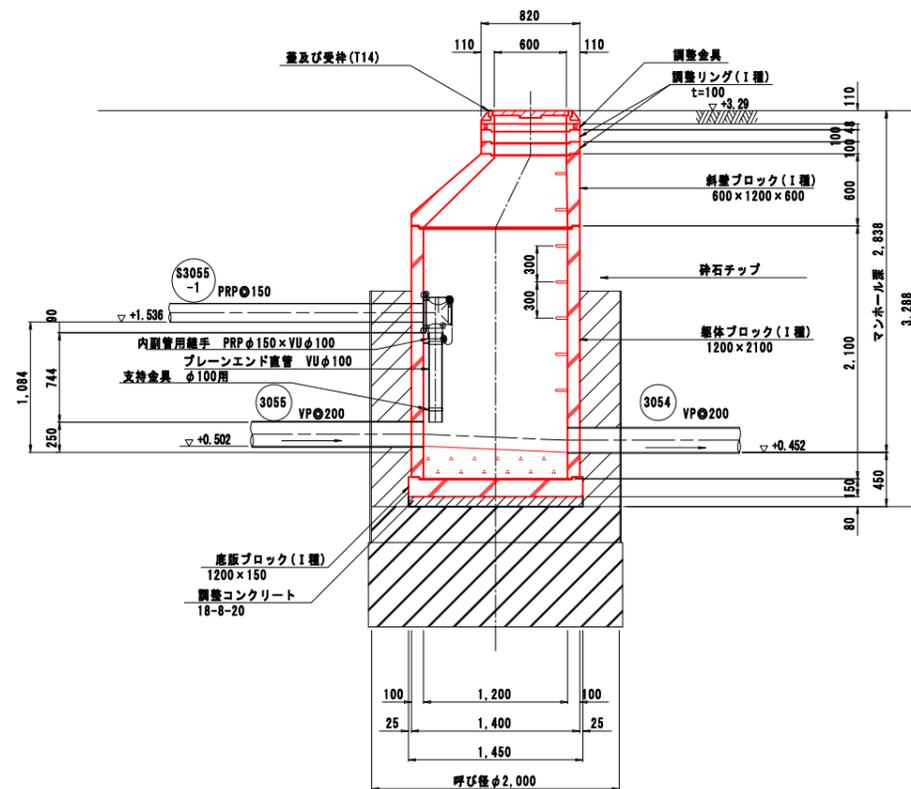

B-B断面図

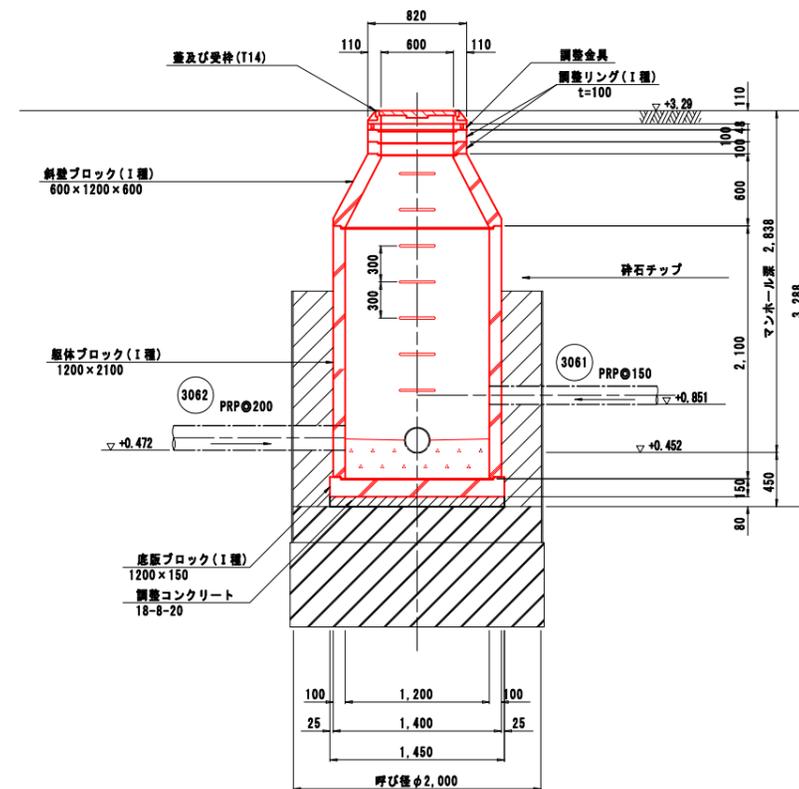


No. 3055-2 2号組立マンホール構造図 S=1:30

行橋市


行橋市公共下水道事業

工事年度	令和元年度 号
工事箇所	行事六、七丁目 地内
工事名称	行事地区間埋設汚水管築造工事(仮設1工区)
路線番号	3055
図面名称	No. 3055-2 2号組立マンホール構造図
図面番号	全 25 葉中 23 号 縮尺 図 示


平面図

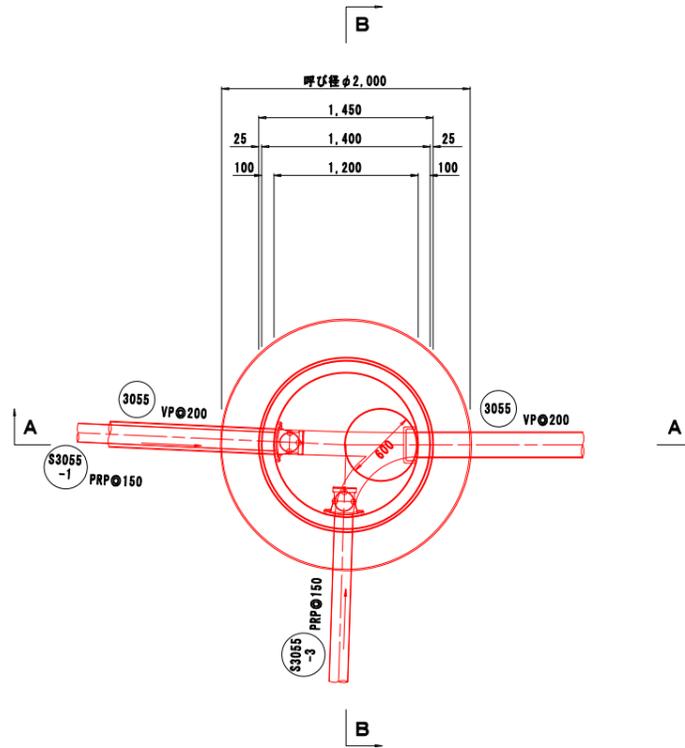

A-A断面図

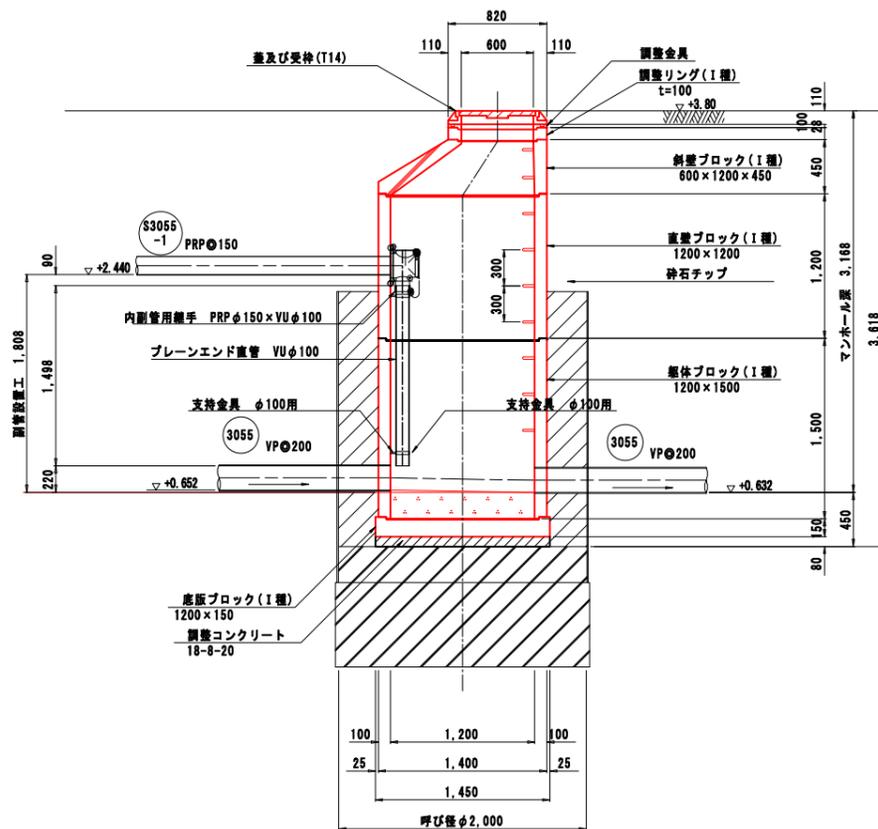

B-B断面図

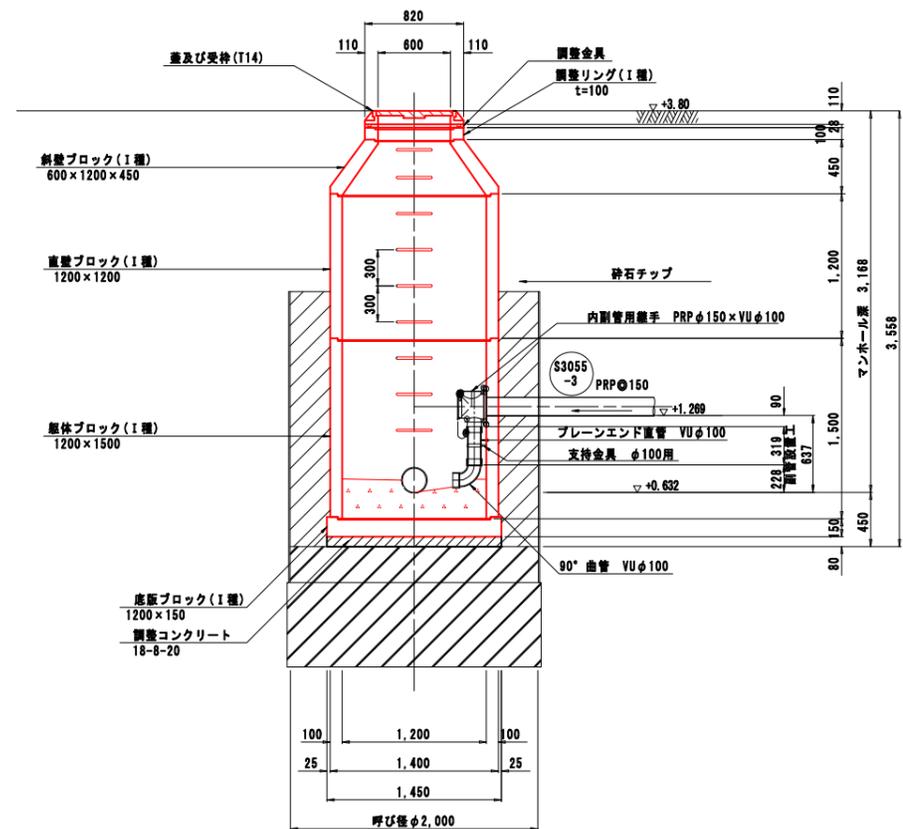


No. 3055-1 2号組立マンホール構造図 S=1:30

行橋市


行橋市公共下水道事業

工事年度	令和元年度 号
工事箇所	行事六、七丁目 地内
工事名称	行事地区間埋設排水管路施設工事(仮設1工区)
路線番号	3055
図面名称	No. 3055-1 2号組立マンホール構造図
図面番号	全 25 葉中 24 号 縮尺 図示


平面図

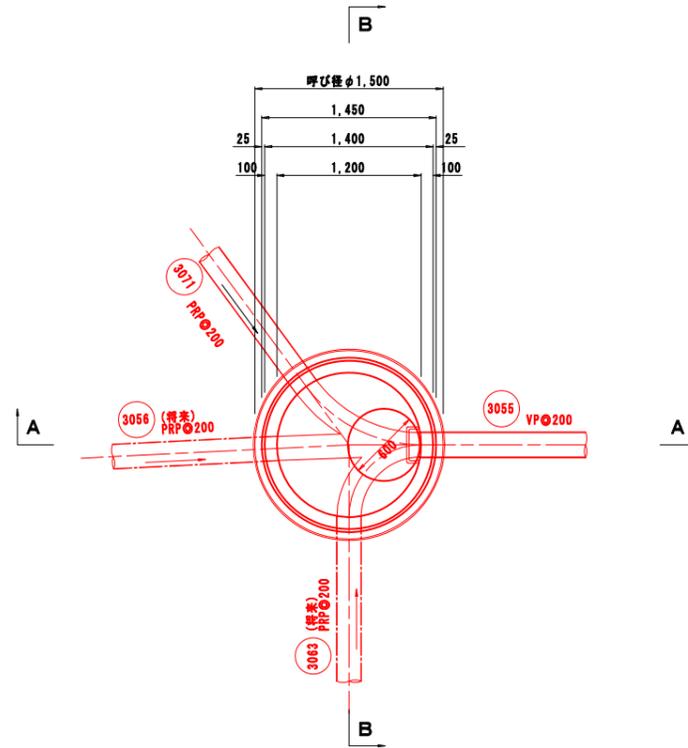

A-A断面図

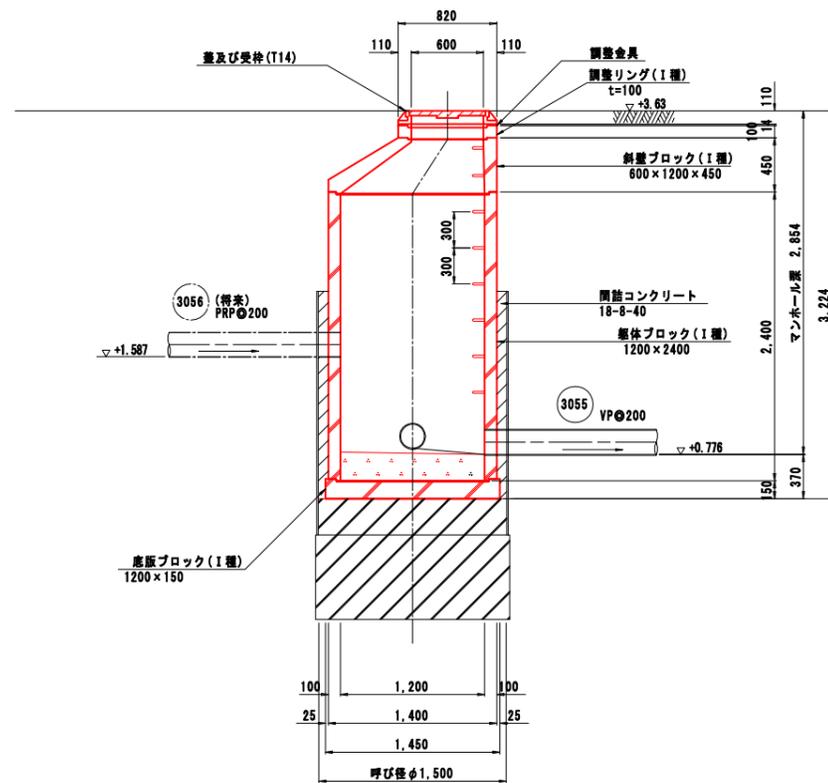

B-B断面図

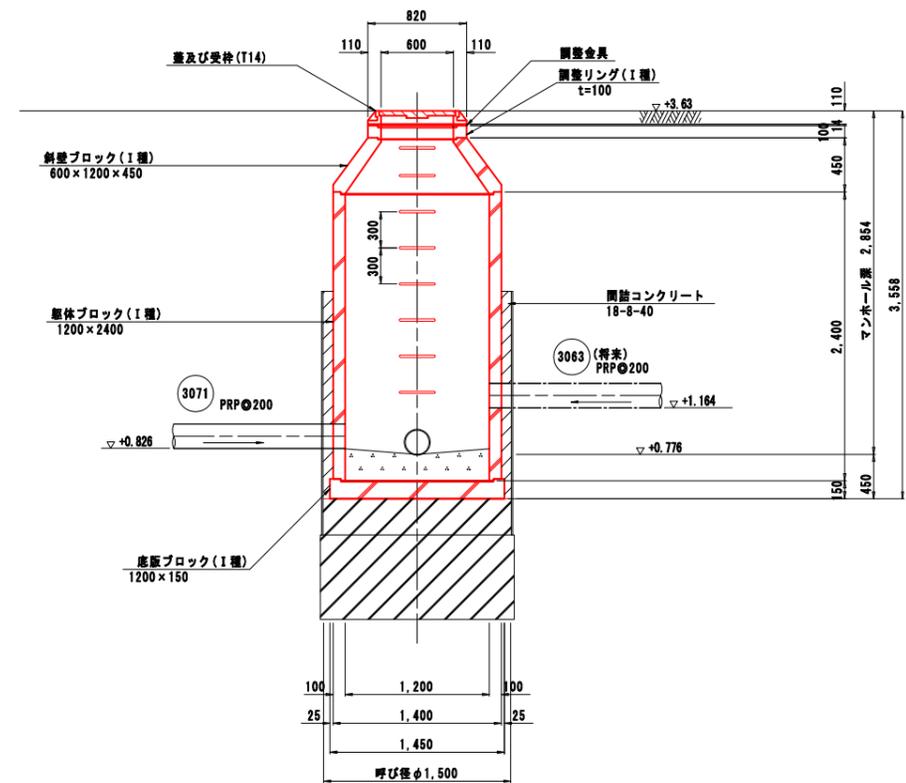

行橋市			
行橋市公共下水道事業			
工事年度	令和元年度 号		
工事箇所	行事六、七丁目 地内		
工事名称	行事地区面整備汚水管渠築造工事(役町1工区)		
路線番号			
図面名称	舗装復旧図		
図面番号	全 25 葉中 25 号	縮尺	図示

舗装復旧図 S=1:10

市道As車道
(As5-15-20)

