



位置図

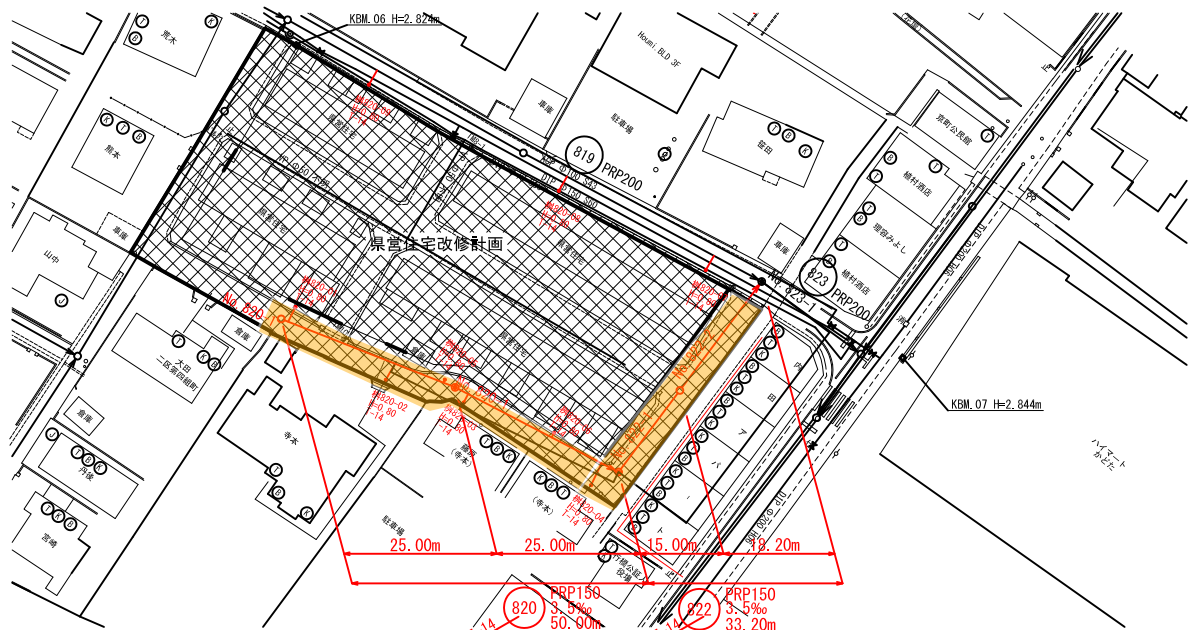


行 橋 市		
行橋市公共下水道事業		
工 事 年 度	平成30年度 号	
工 事 箇 所	行事三、四丁目	地内
工 事 名 称	行事地区面整備管渠築造工事(京町11工区)	
路 線 番 号		
図 面 名 称	位置図	
図 面 番 号	全 7 葉中 1 号	縮尺

平面図 S=1:500

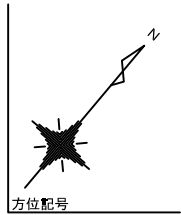

縦断図 縦 S=1:100
横 S=1:500



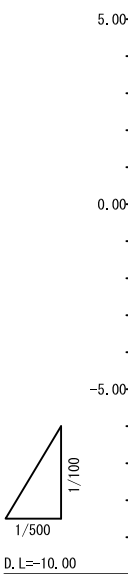


区間距離	25.00	25.00	15.00	18.20
勾配	3.5‰	3.5‰	3.5‰	
路線番号	820	822		
地盤高	2.84	2.83	2.81	2.82
土被り	1.00	1.08	1.16	1.25
管底高	1.687	1.600	1.493	1.421
掘削高	1.584	1.497	1.390	1.318
掘削深	1.26	1.33	1.42	1.50
追加距離	0.00	25.00	50.00	65.00
単距離	0.00	25.00	25.00	15.00



凡例
組立2号マンホール
組立1号マンホール
組立0号マンホール
小型マンホール(塩ビ製)
汚水樹

行橋市	
行橋市公共下水道事業	
工事年度	平成30年度 号
工事箇所	行事三、四丁目 地内
工事名称	行事地区面整備管渠築造工事(京町11工区)
路線番号	820 822
図面名称	平面図・縦断図・横断図
図面番号	全 7 葉中 2 号 縮尺 図 示

横断図 S=1:100

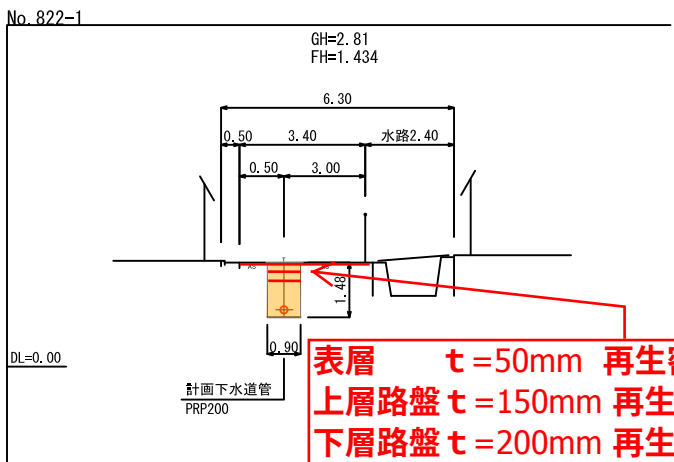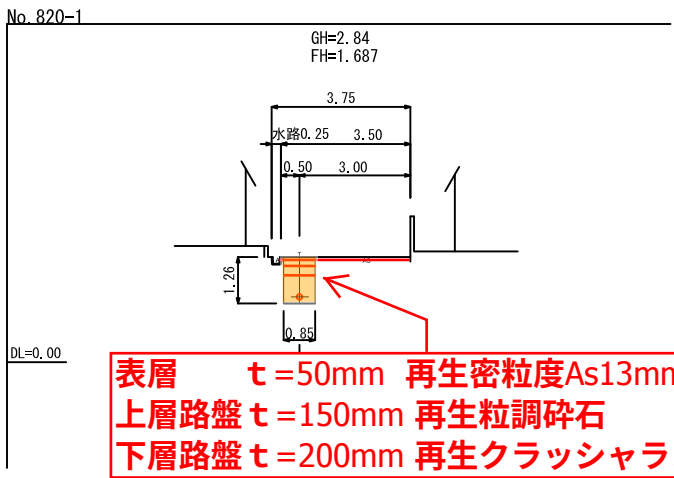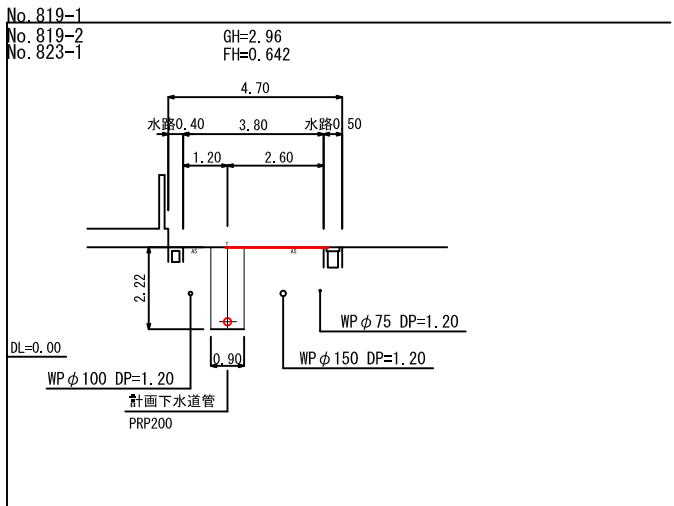

平面図 S=1:500

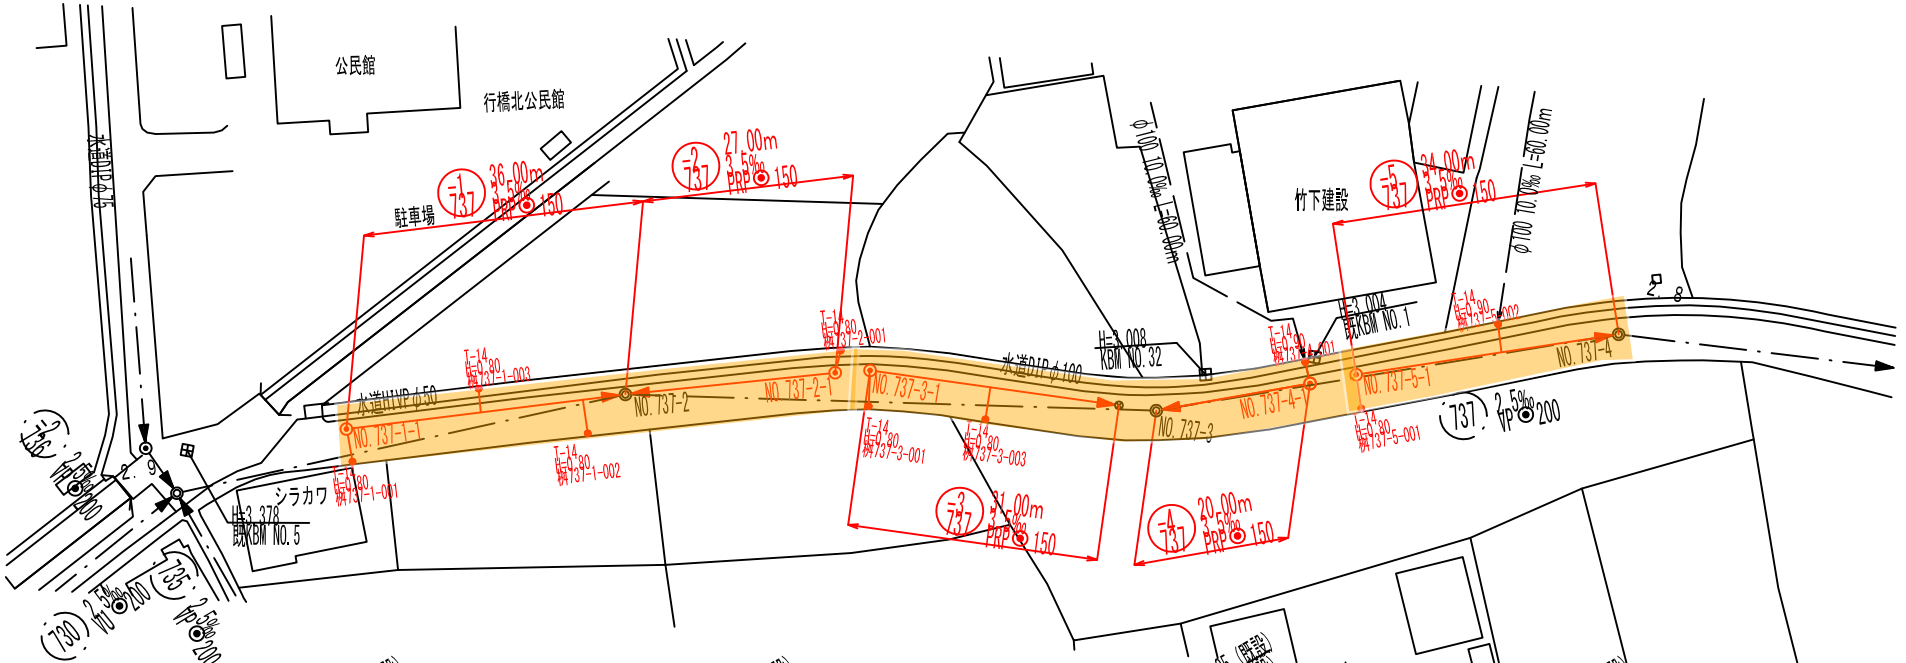
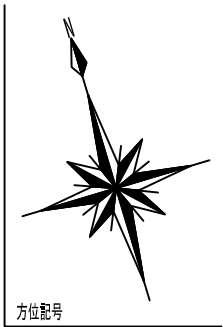


凡 例	
	縦立2号マンホール
	縦立1号マンホール
	縦立0号マンホール
	小型マンホール (掘り製)
	汚水管

行 橋 市	
行橋市公共下水道事業	
工事年度	平成30年度 号
工事箇所	行事三丁目 地内
工事名称	行事地区面整備汚水管渠築造工事 (京町11工区)
路線番号	(137) (137) (137) (137) (137)
図面名称	平面図・縦断面図・横断面図
図面番号	全 7 葉中 3 号 縮尺 図 示

横断面図 S=1:100

縦断面図 縦=1:100

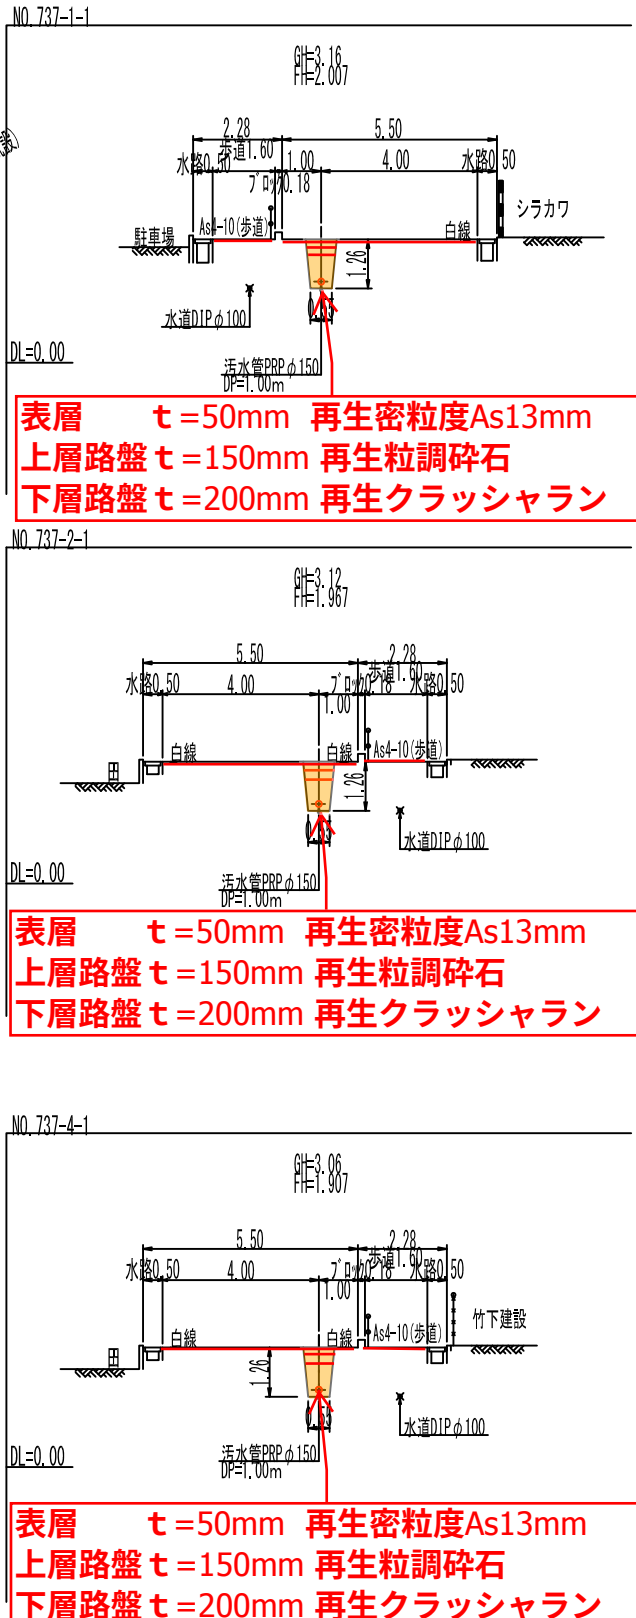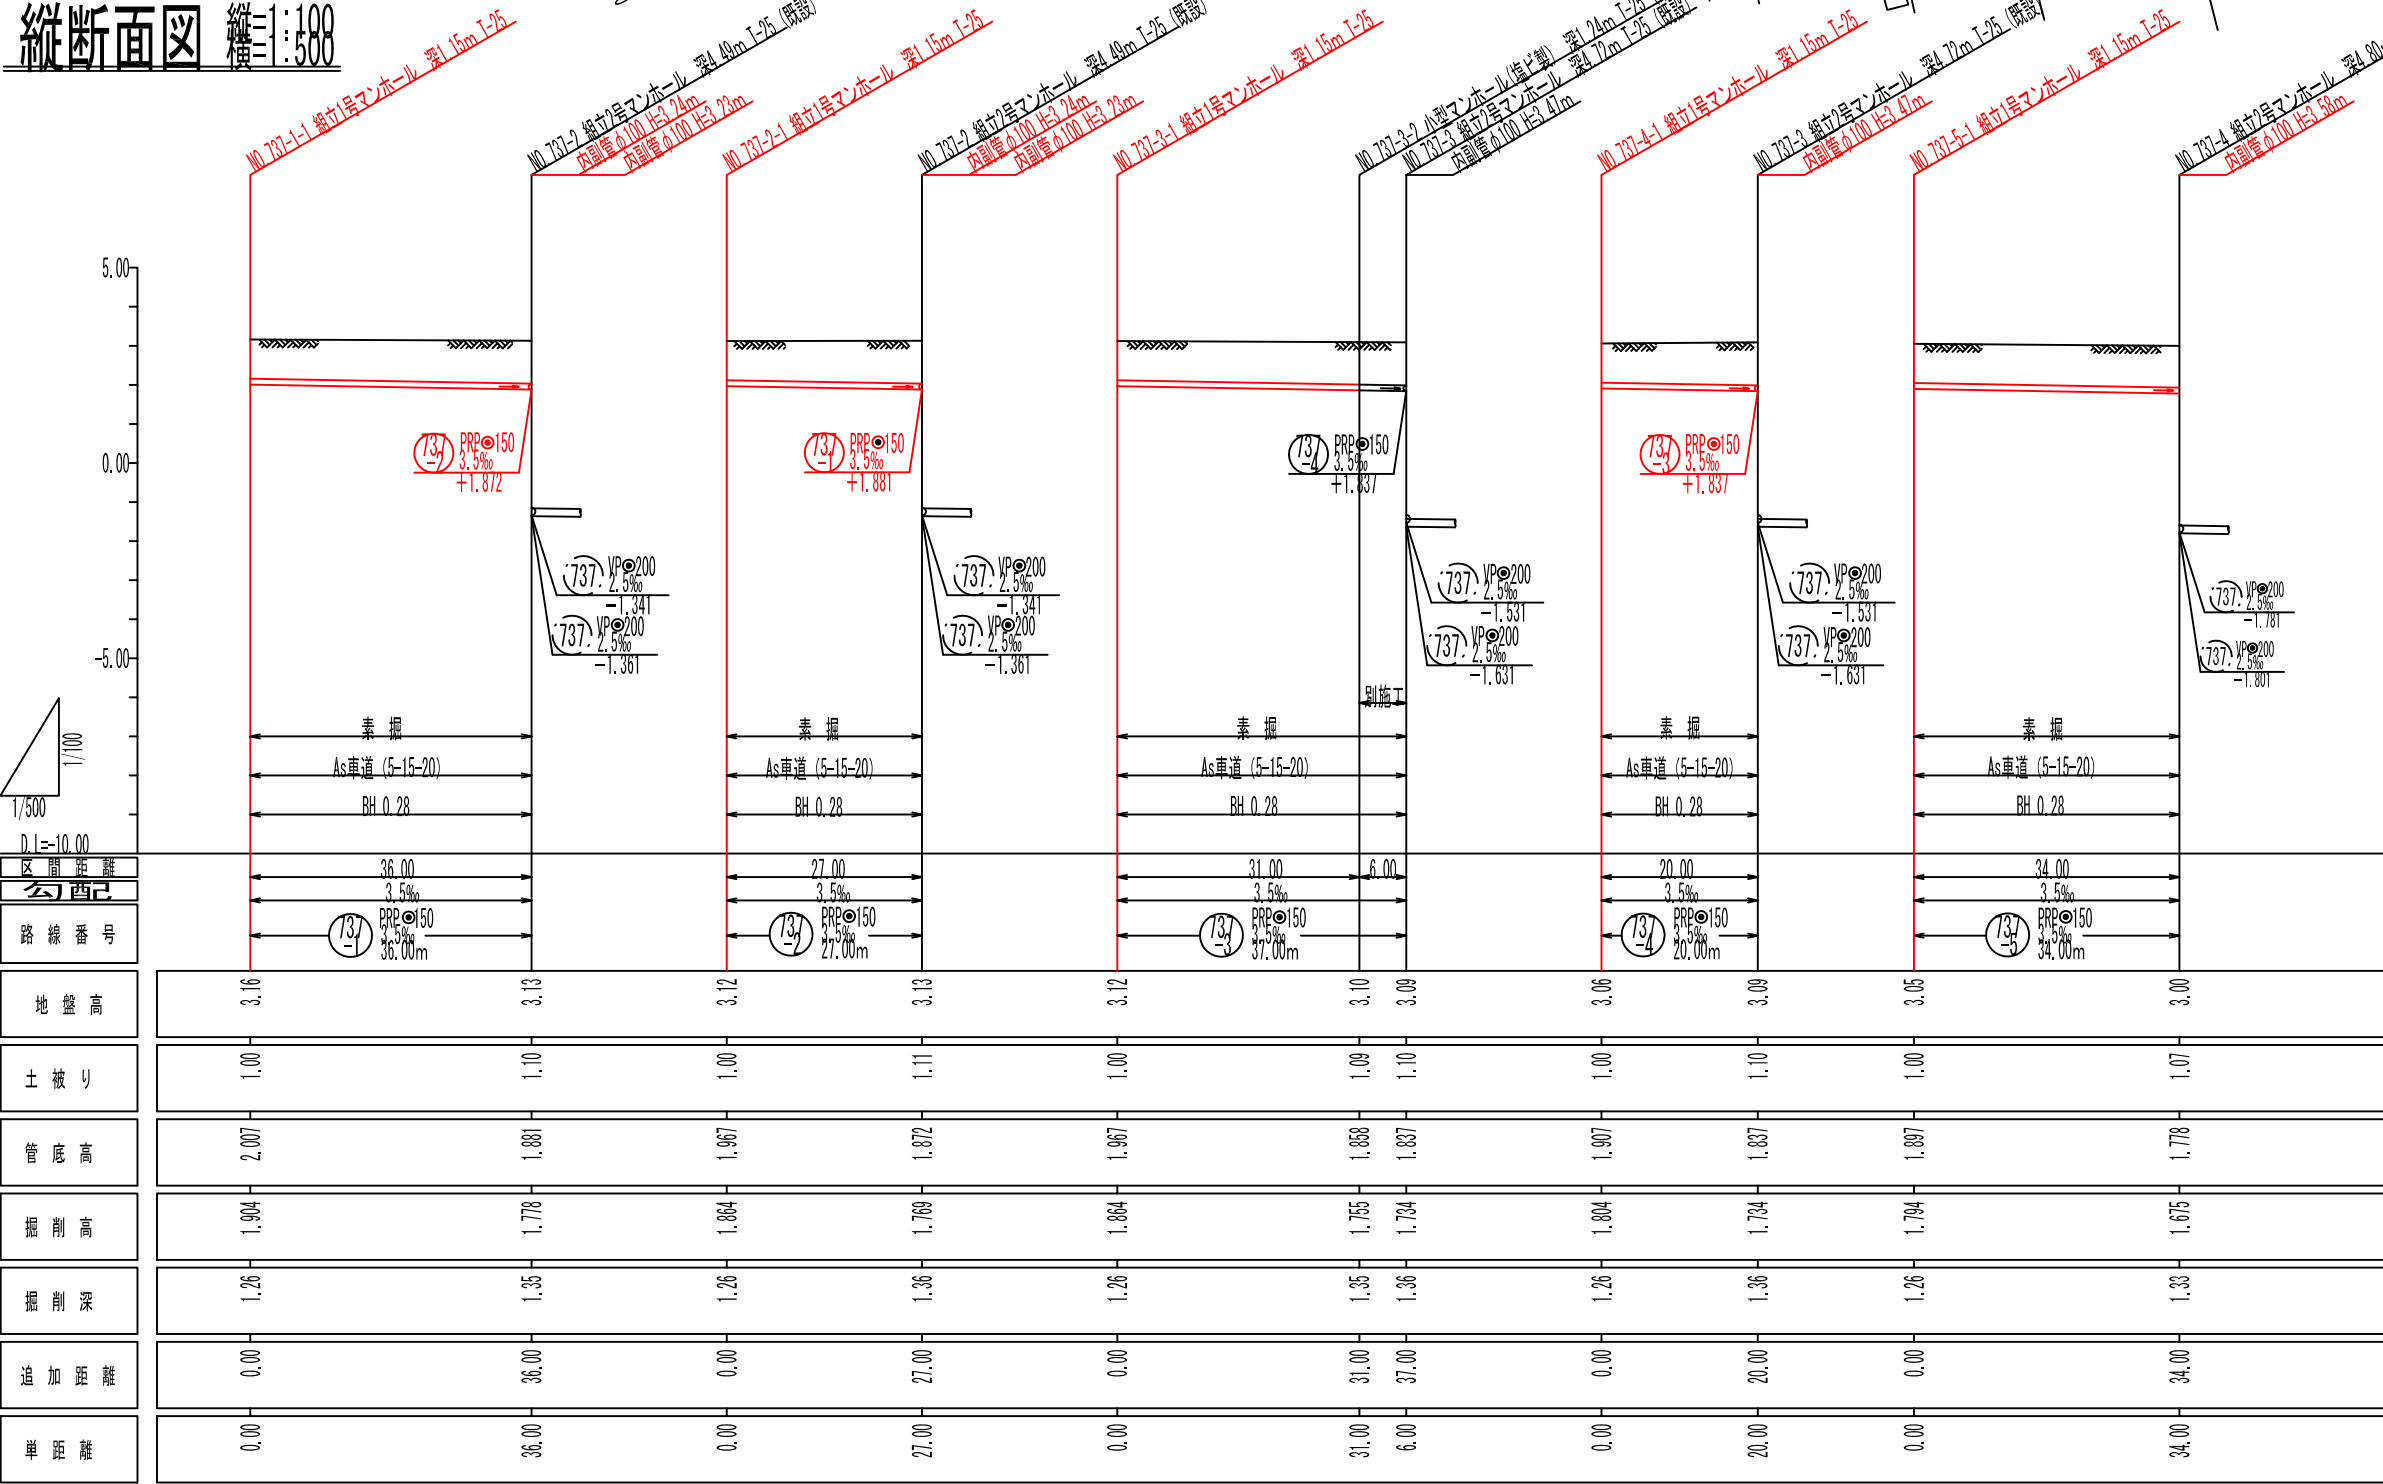

表層 t=50mm 再生密粒度As13mm
上層路盤 t=150mm 再生粒調碎石
下層路盤 t=200mm 再生クラッシャラン


表層 t=50mm 再生密粒度As13mm
上層路盤 t=150mm 再生粒調碎石
下層路盤 t=200mm 再生クラッシャラン

表層 t=50mm 再生密粒度As13mm
上層路盤 t=150mm 再生粒調碎石
下層路盤 t=200mm 再生クラッシャラン


組立 0号マンホール構造図 S=1:20

行 橋 市			
行橋市公共下水道事業			
工 事 年 度	平成30年度 号		
工 事 箇 所	行事三、四丁目 地内		
工 事 名 称	行事地区面整備管渠築造工事(京町11工区)		
路 線 番 号			
図 面 名 称	組立 0号マンホール構造図		
図 面 番 号	全 7 葉 中 4 号	縮尺	S=1:20


平 面 図

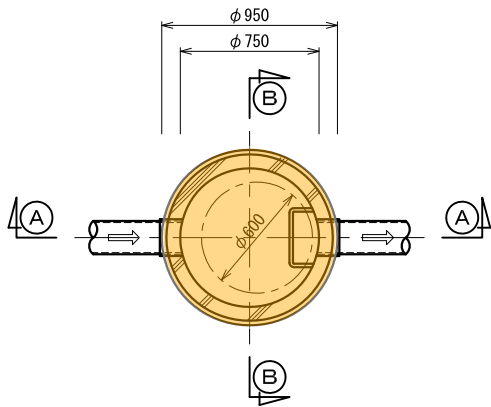


Ⓐ－Ⓐ 断面図

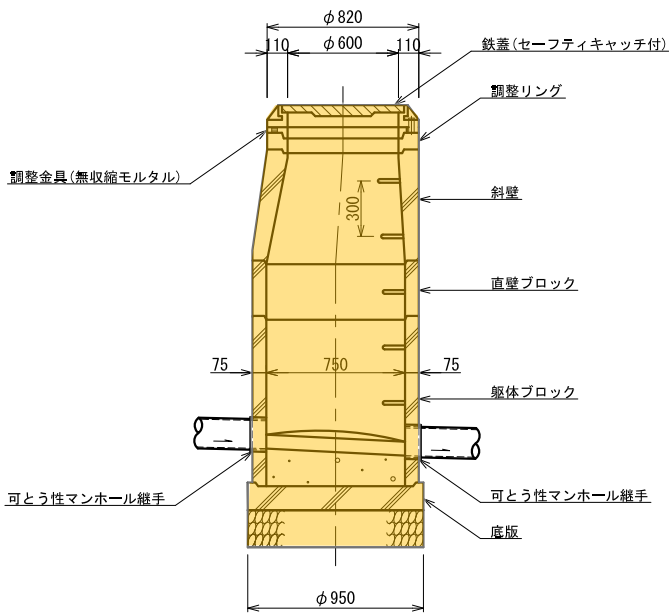


Ⓑ－Ⓑ 断面図

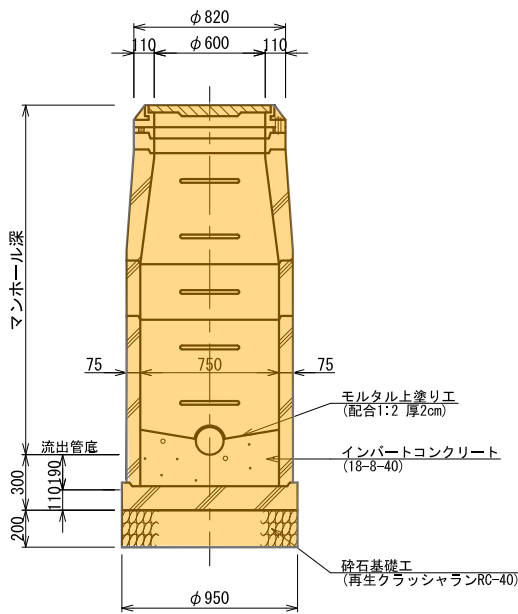


組立 1 号マンホール構造図 S=1:20

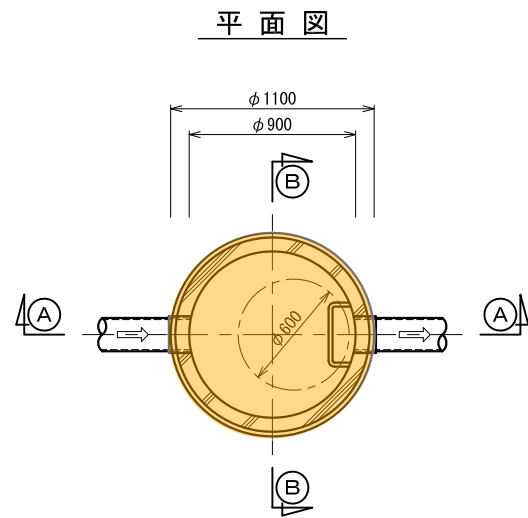


①—①断面図

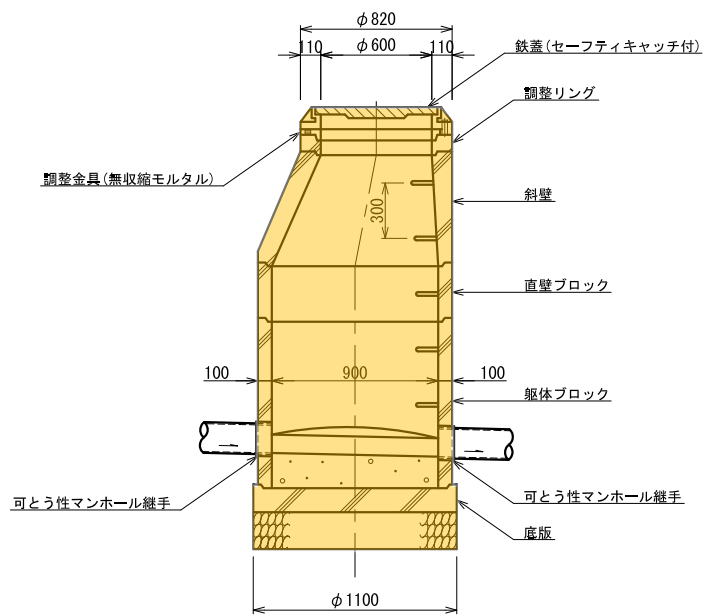


②—②断面図

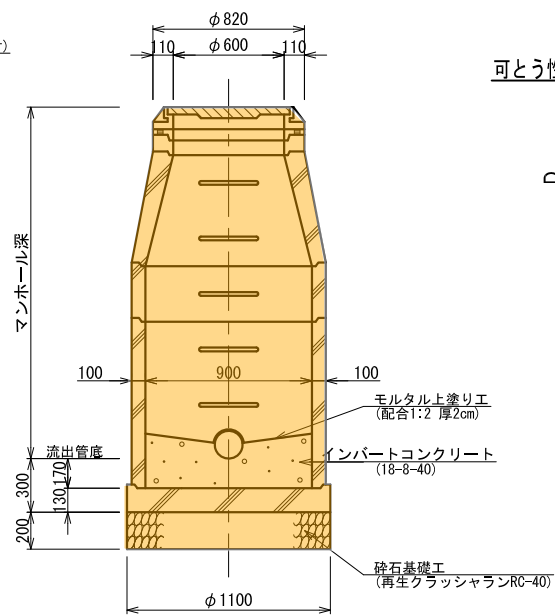


組立マンホール内副管構造図 S=1:20

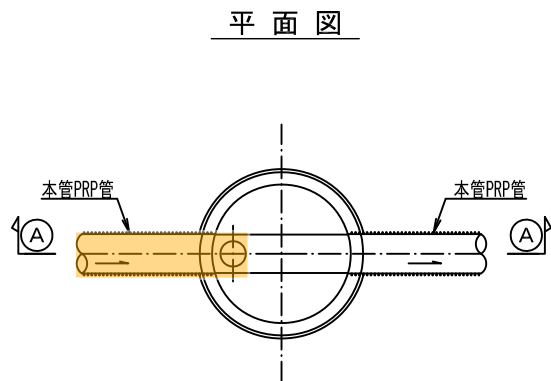


①—①断面図

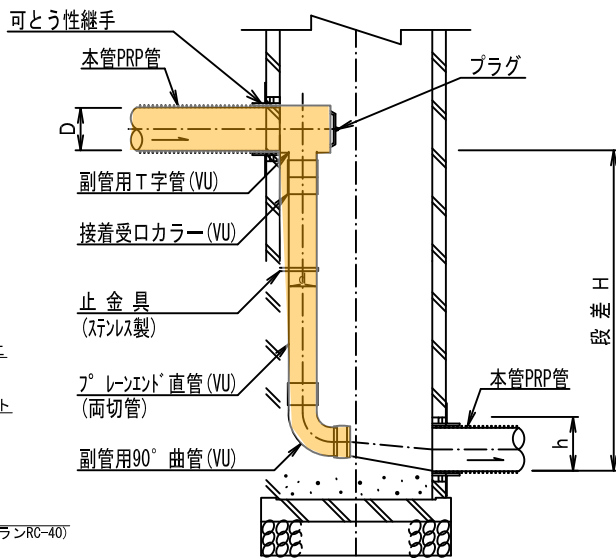

組立マンホール外副管構造図 S=1:20

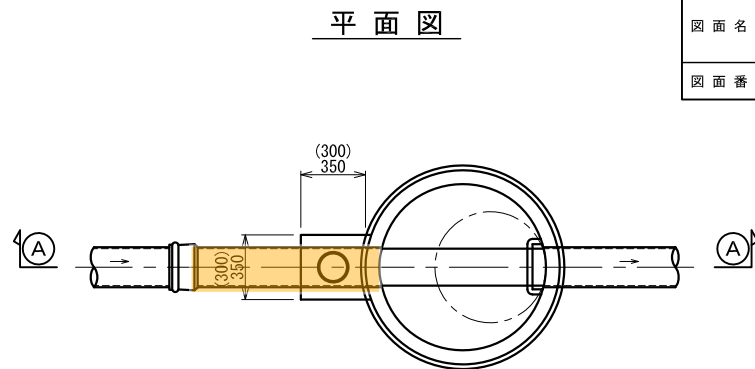

①—①断面図

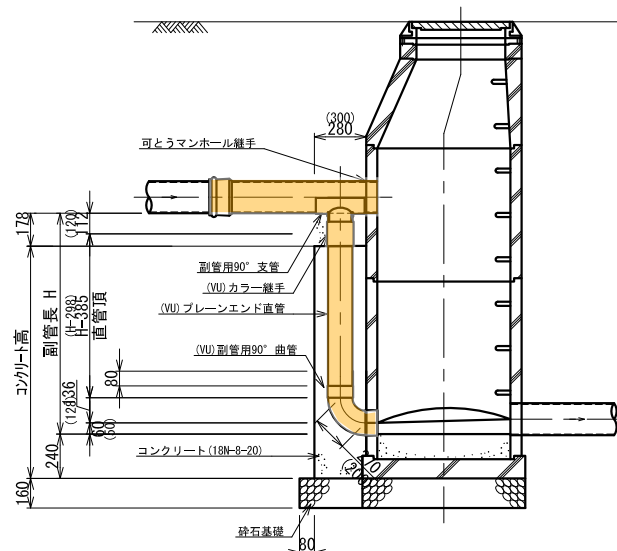



注) () 内の数値は、本管径φ150—副管径φ100の場合を示し、
() 無しは、本管径φ200—副管径φ150の場合を示す。

行 橋 市			
行橋市公共下水道事業			
工 事 年 度	平成30年度	号	
工 事 箇 所	行事三、四丁目	地内	
工 事 名 称	行事地区面整備管渠築造工事(京町11工区)		
路 線 番 号			
図 面 名 称	組立 1 号マンホール構造図 内副管、外副管構造図		
図 面 番 号	全 7 葉 中 4 号	縮尺	S=1:20

S=1:20



S=1:20

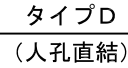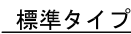

市 橋 行

行橋市公共下水道事業

工事年度	平成30年度	号
------	--------	---

工事箇所	行事三、四丁目	地内
------	---------	----

工 事 名 称	行事地区面整備管渠築造工事(京町11工区)
---------	-----------------------


路線番号	
------	--

圖面名稱	取付管布設標準圖 管布設標準断面圖 舗装復旧圖
------	-------------------------------

図面番号	全 7 葉中 6 号	縮尺	図示
------	------------	----	----

S=1:10

As市道車道

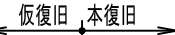

表層(再生密粒度AS:13) t=3cm	表層(再生密粒度AS:13) t=5cm
上層路盤(再生粒調碎石:RM25) t=17cm	上層路盤(再生粒調碎石:RM25) t=15cm
	下層路盤(再生ガラッシュラン:RC40) t=20cm

As市道歩道


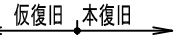


表 層(再生密粒度AS: 13) t=3cm	表 層(再生密粒度AS: 13) t=4cm
路 盤(再生粒調碎石: RM40) t=11cm	路 盤(再生粒調碎石: RM40) t=10cm


土留工標準図 S=1:30

平面図

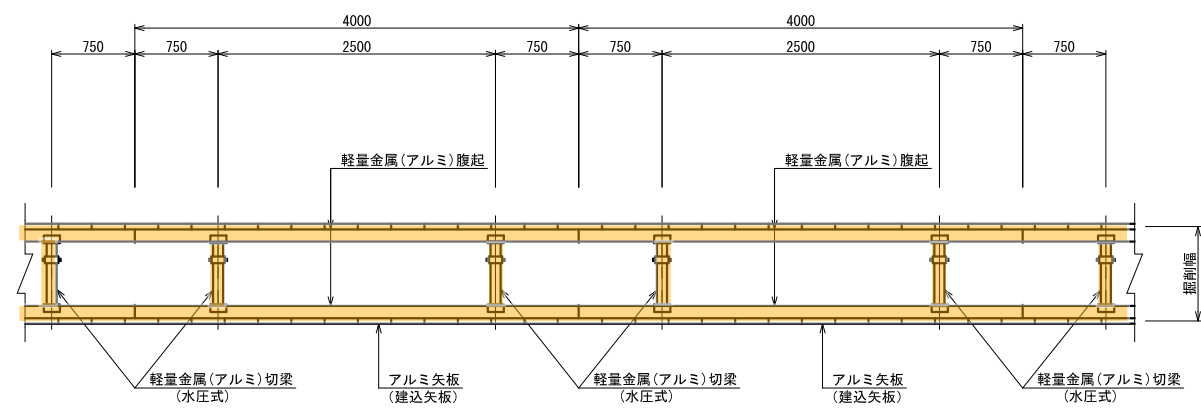

断面図

アルミ矢板建込 タイプ①
(アルミ矢板 L=2.00~2.50m)
(掘削深 1.50<H≤2.00m)

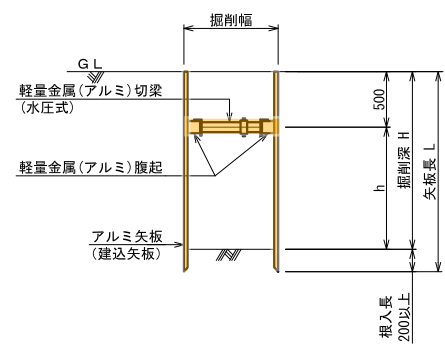

アルミ矢板 (建込矢板)

掘削深	矢板長	支保材 段数	根入れ
1.50<H≤1.80m	2.00m	1段	20cm以上
1.80<H≤2.00m	2.50m	1段	
2.00<H≤2.30m	2.50m	2段	
2.30<H≤2.80m	3.00m	2段	
2.80<H≤3.30m	3.50m	2段	