


位置図




行 橋 市		
行橋市公共下水道事業		
工 事 年 度	平成30年度 号	
工 事 箇 所	行事三丁目	地内
工 事 名 称	行事地区面整備管渠築造工事(京町12工区)	
路 線 番 号		
図 面 名 称	位置図	
図 面 番 号	全 7 葉中 1 号	縮尺

平面図

S=1:500

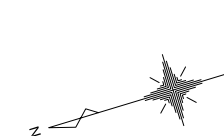


方位記号

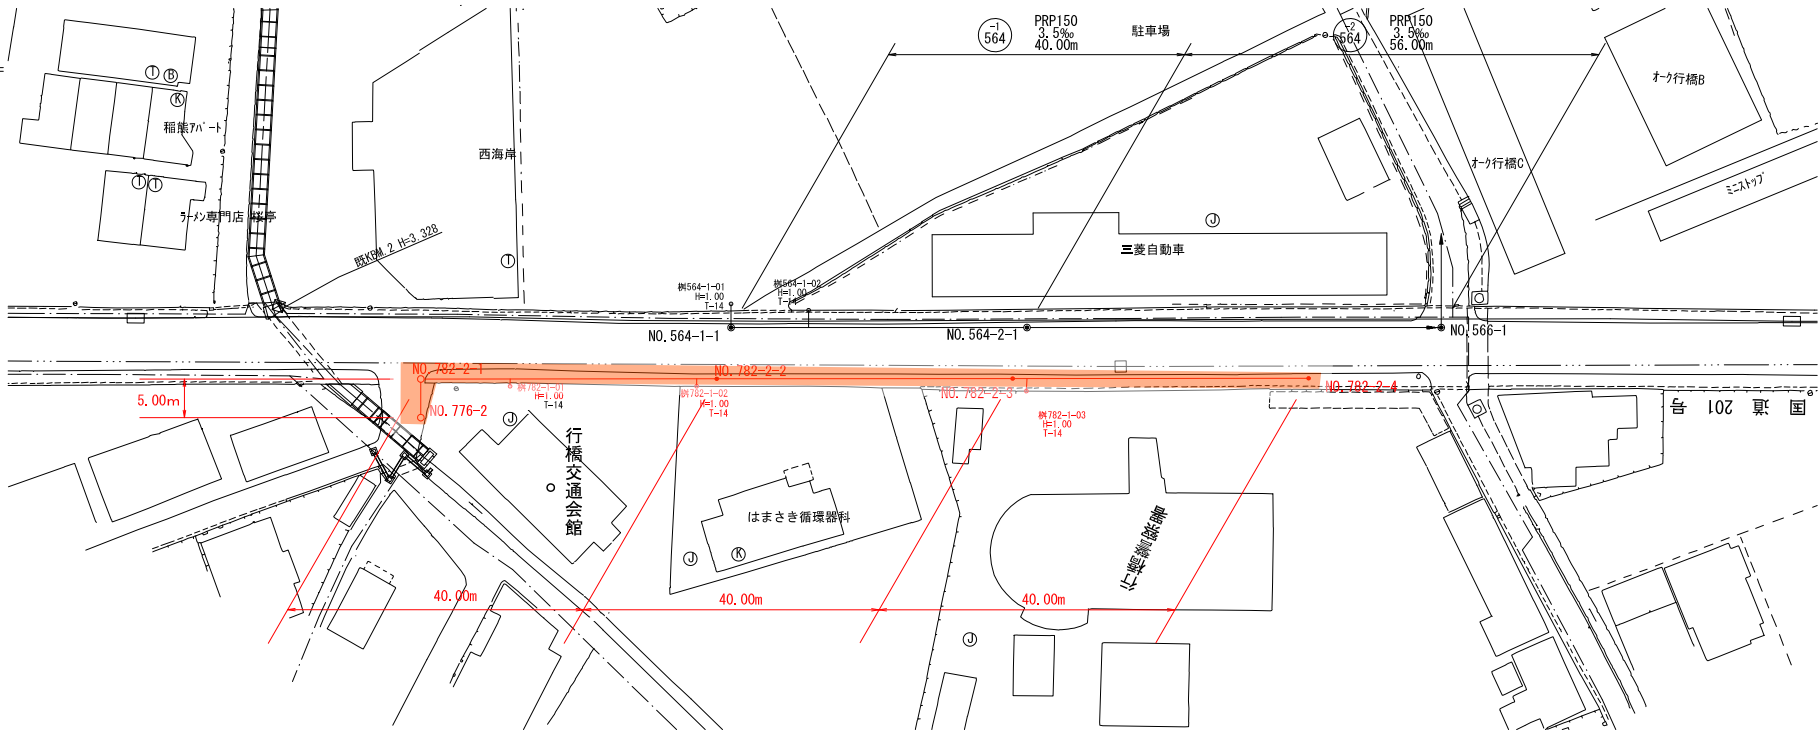

行 橋 市			
行橋市公共下水道事業			
工 事 年 度	平成 30 年 度 号		
工 事 箇 所	行事三丁目 地内		
工 事 名 称	行事地区面整備管渠築造工事(京町12工区)		
路 線 番 号	(782)(782)		
図 面 名 称	平面図・縦断面図・横断面図(1)		
図 面 番 号	全 7 葉 中 2 号	縮 尺	図 示


縦断面図

縦 S=1:100
横 S=1:500

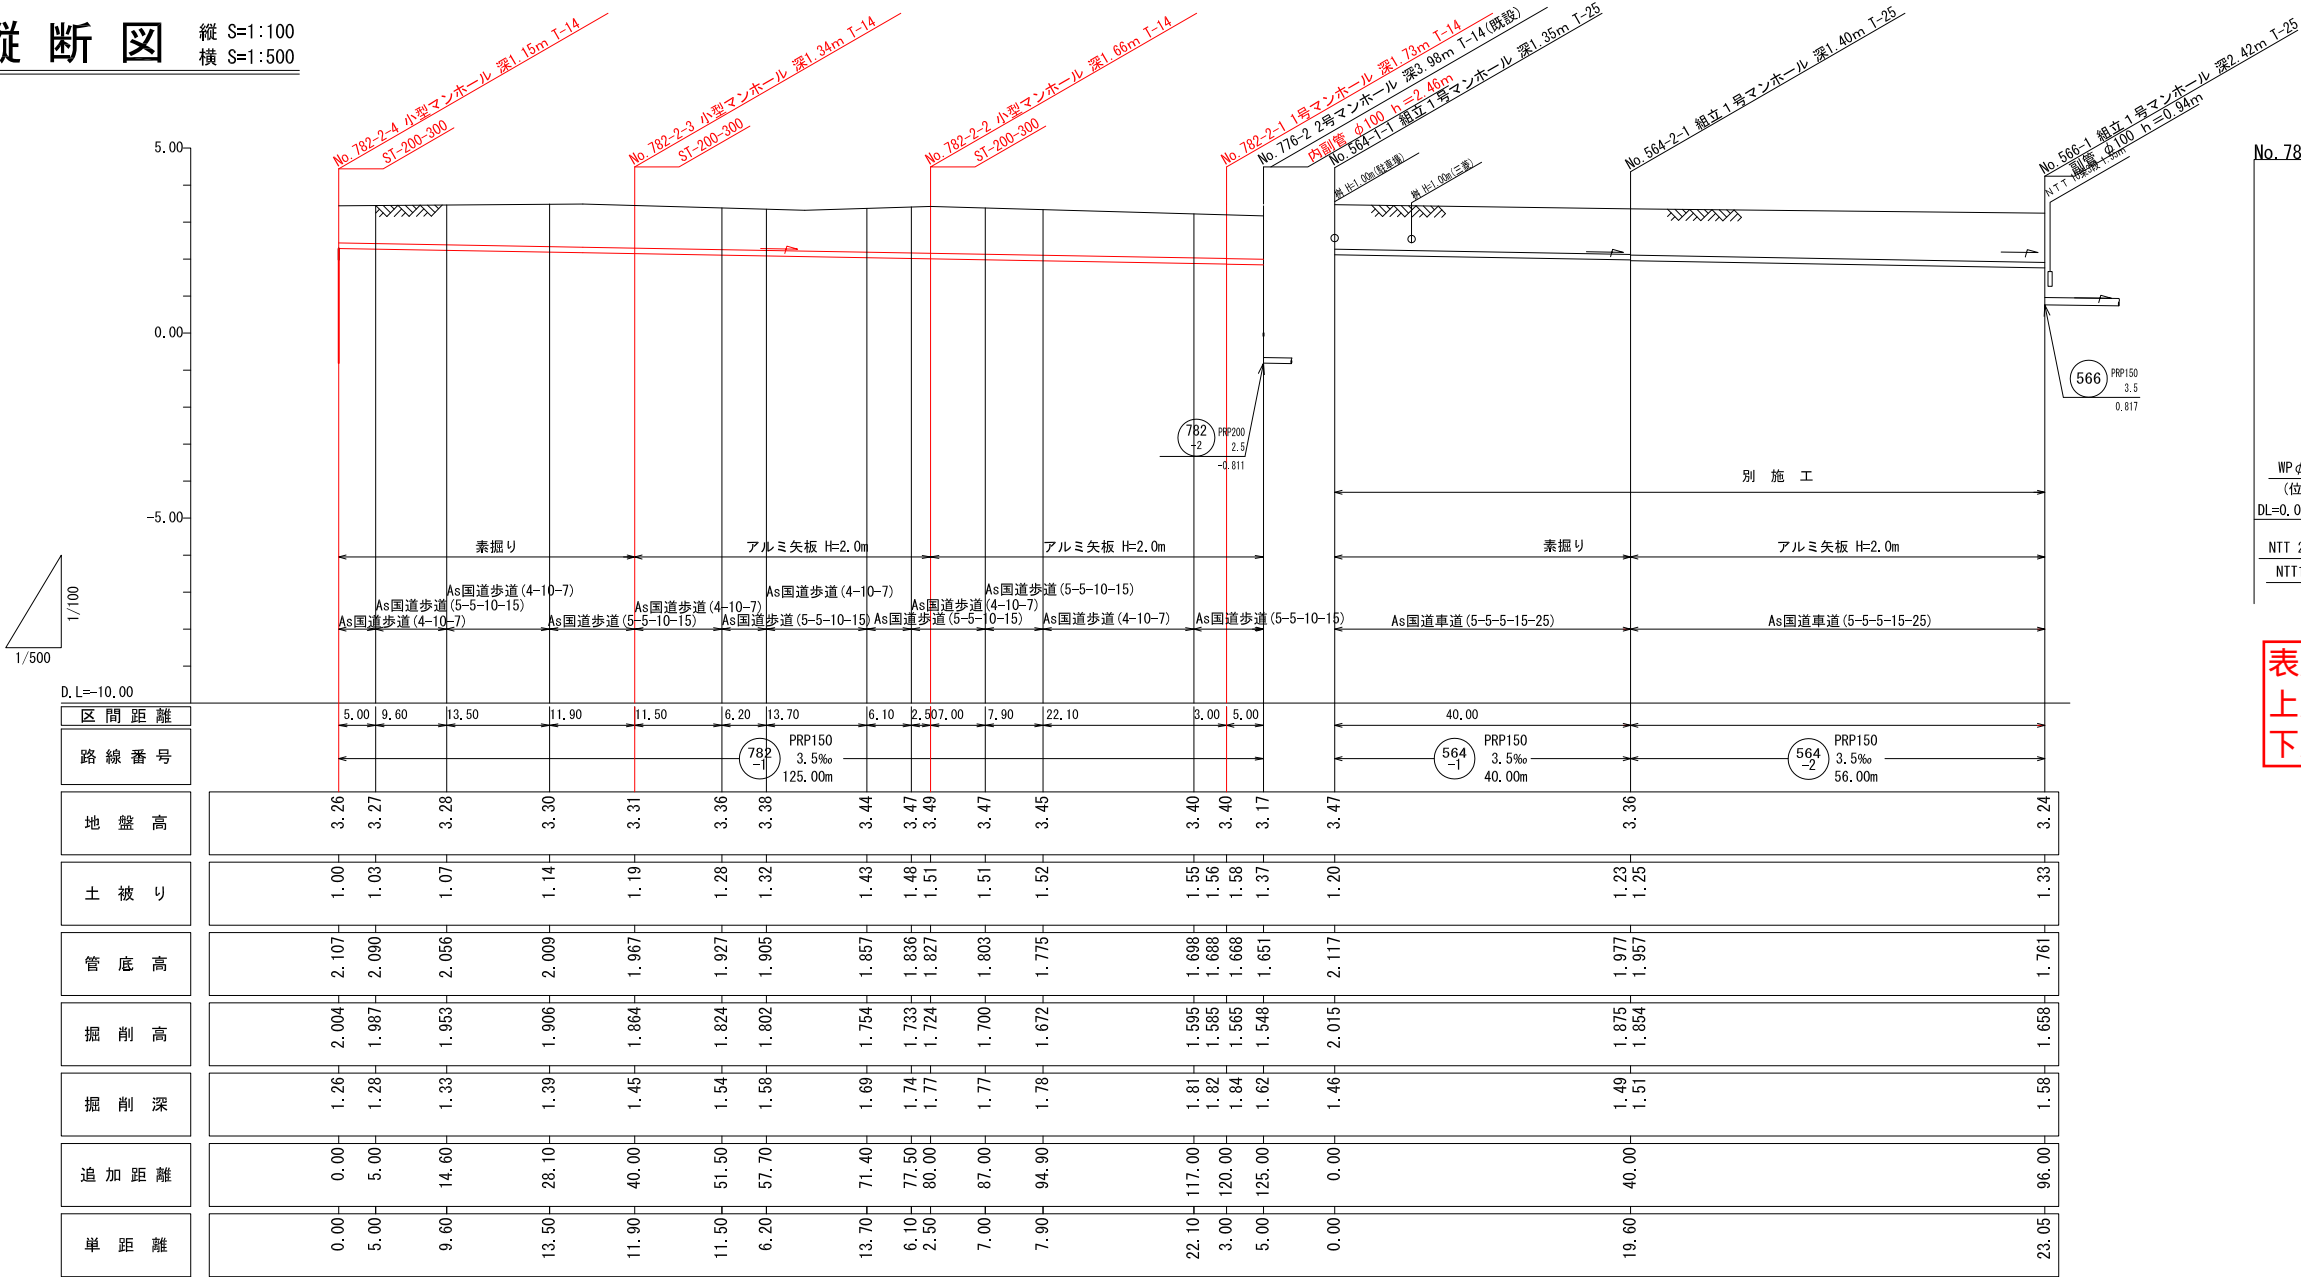


横断面図

S=1:100

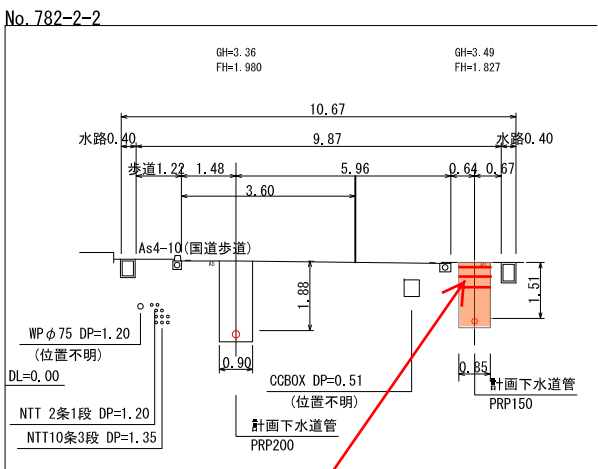

表層 t=40mm 透水性舗装13mm
上層路盤 t=100mm 再生クラッシャラン
下層路盤 t=70mm 砂

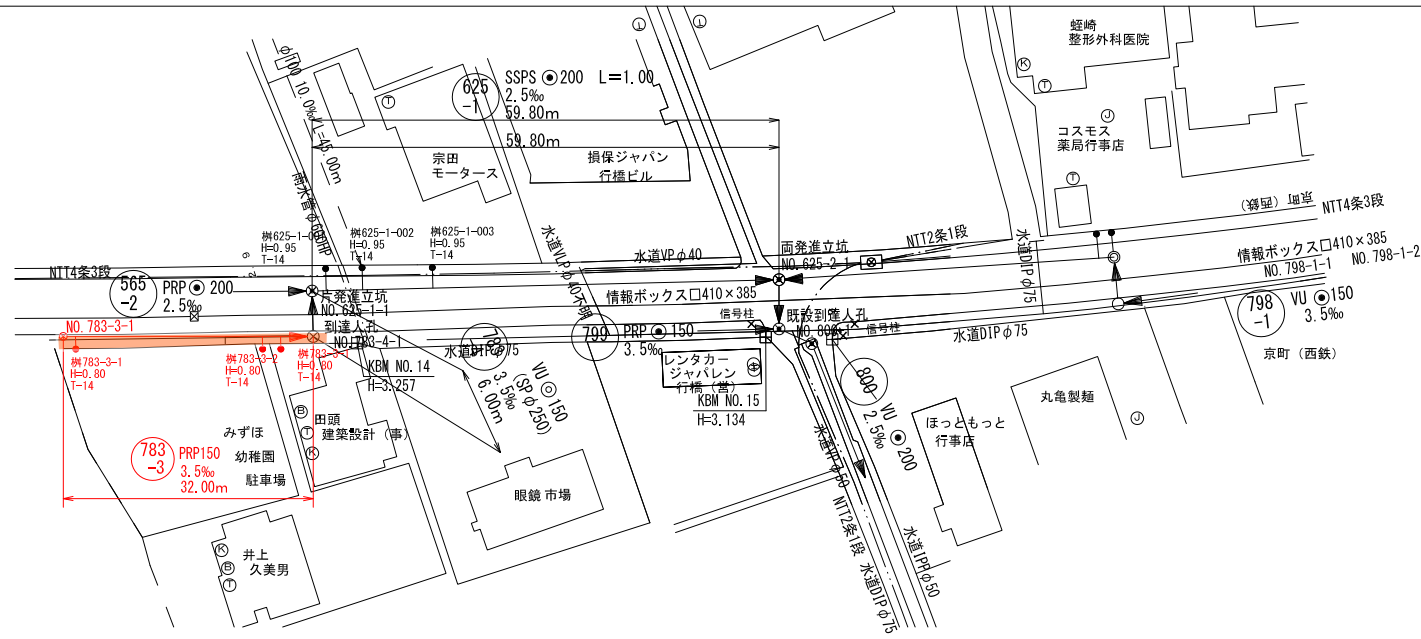

凡 例	
—○—	組立 2 号マンホール
—●—	組立 1 号マンホール
—○—	組立 0 号マンホール
—⊗—	小型マンホール（塩ビ製）
—●—	汚水樹


行橋市公共下水道事業

工事年度	平成 30 年度		
工事箇所	行橋市 行事三丁目 地内		
工事名称	行事地区污水管渠築造工事（京町12工区）		
路線番号			
図面名称	平面図・縦断面・横断面		
図面番号	全 7 中 3 号	縮 尺	図 示


[illegible]

表層 t=40mm 透水性舗装13mm
上層路盤 t=100mm 再生クラッシャーラン
下層路盤 t=70mm 砂


	D. L=-10.00
	区 間 距 離
勾配	
路 線 番 号	
地 盤 高	
土 被 り	
管 底 高	
掘 削 高	
掘 削 深	
追 加 距 離	
単 距 離	

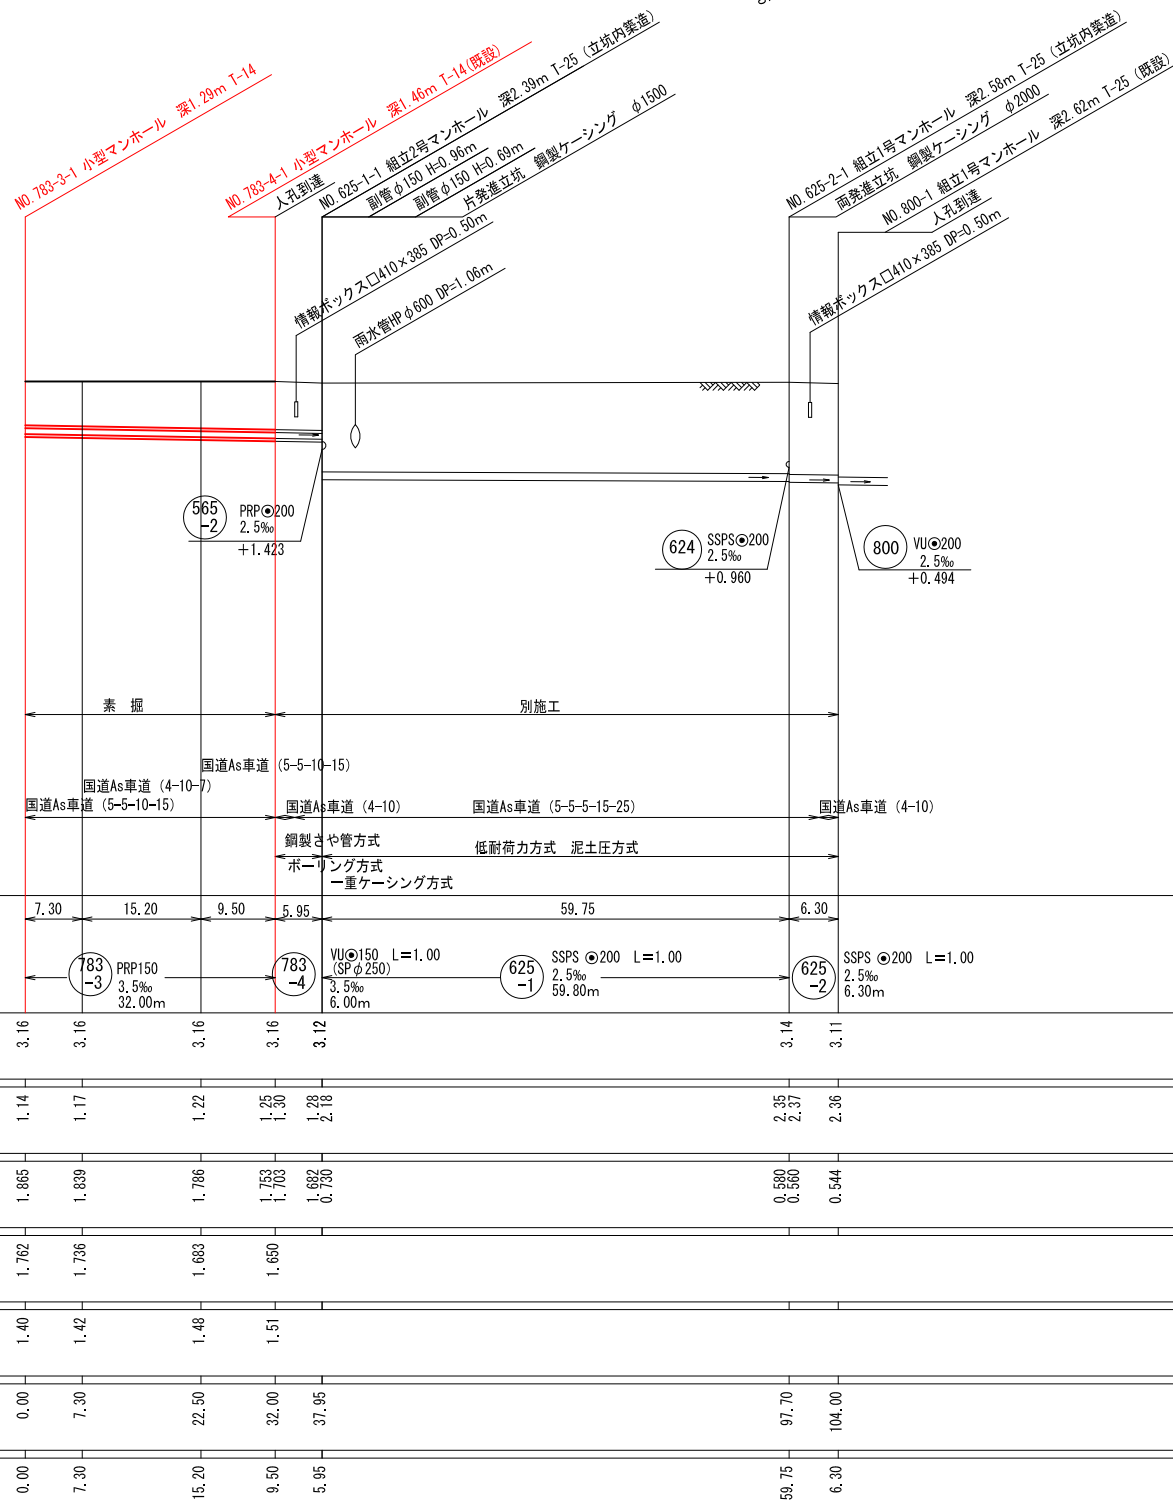

組立 1 号マンホール構造図 S=1:20

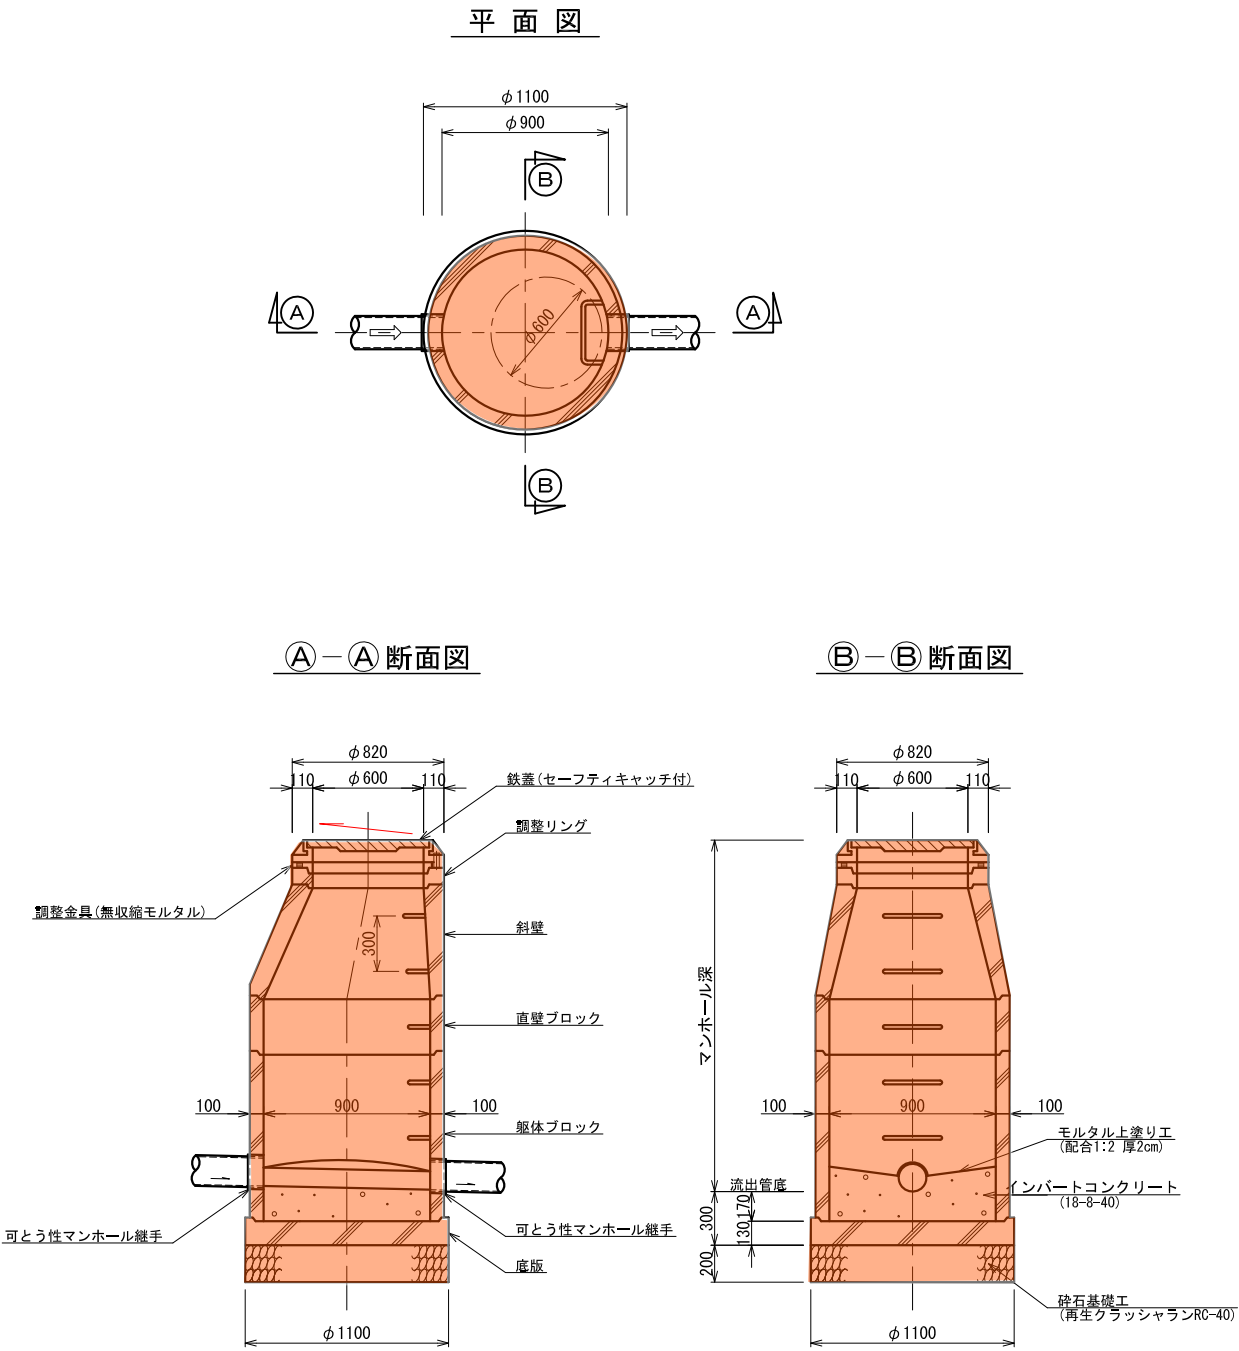


組立マンホール内副管構造図 S=1:20

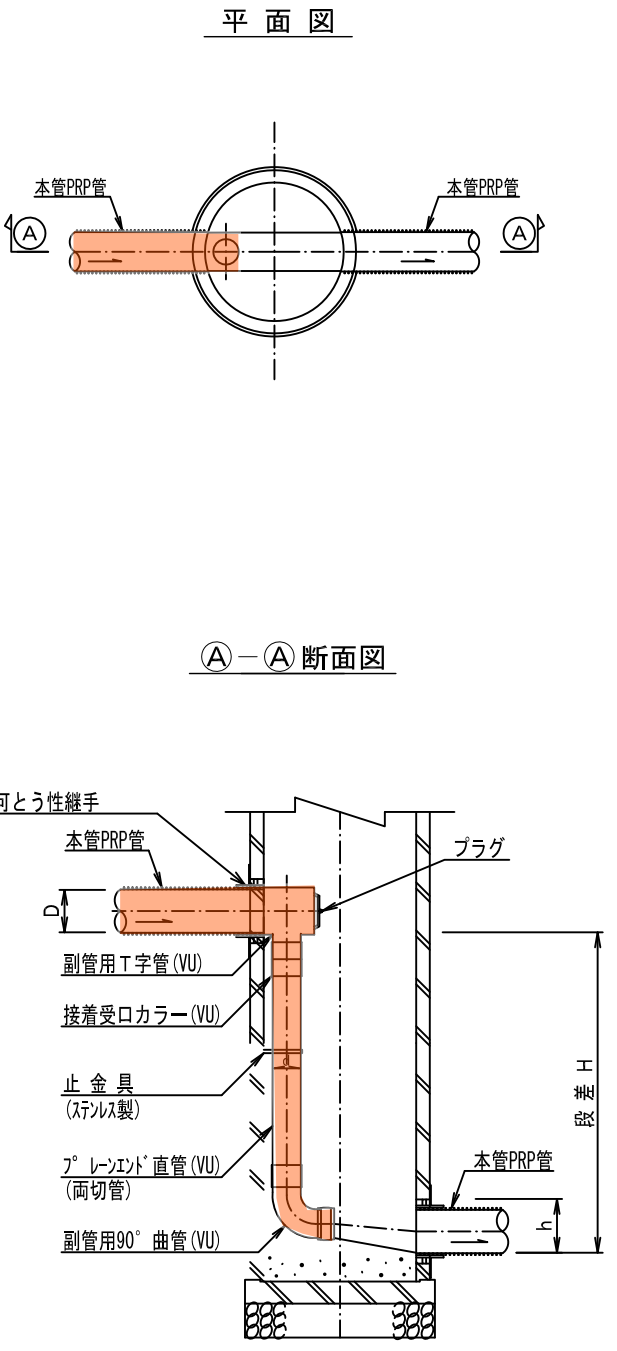

行 橋 市			
行橋市公共下水道事業			
工 事 年 度	平成30年度	号	
工 事 箇 所	行事三丁目	地内	
工 事 名 称	行事地区面整備管渠築造工事(京町12工区)		
路 線 番 号			
図 面 名 称	組立 1 号マンホール構造図 内副管構造図		
図 面 番 号	全 7 葉 中 4 号	縮尺	S=1:20


小型マンホール（φ300）構造図 S=1:20

平面図

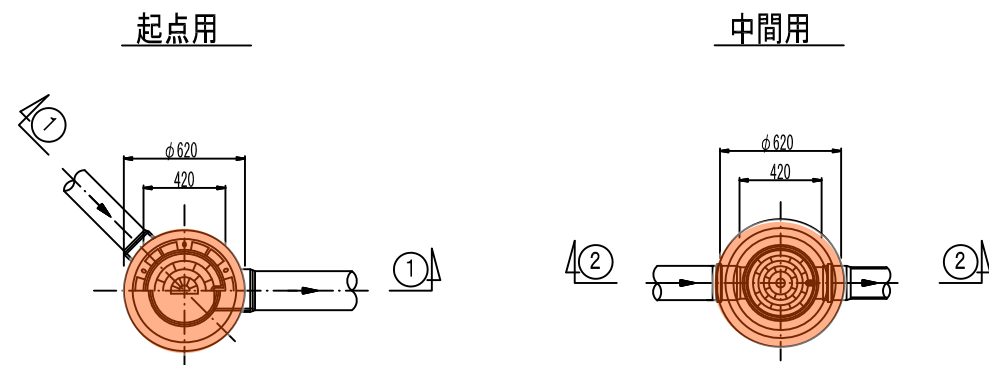


①—① 断面図

②—② 断面図

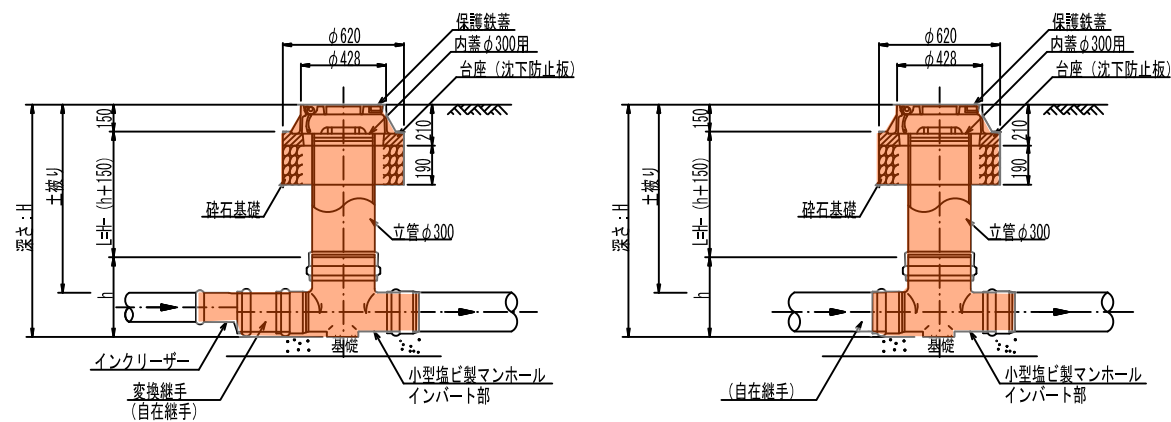

取付管布設標準図 S=1:20

標準タイプ

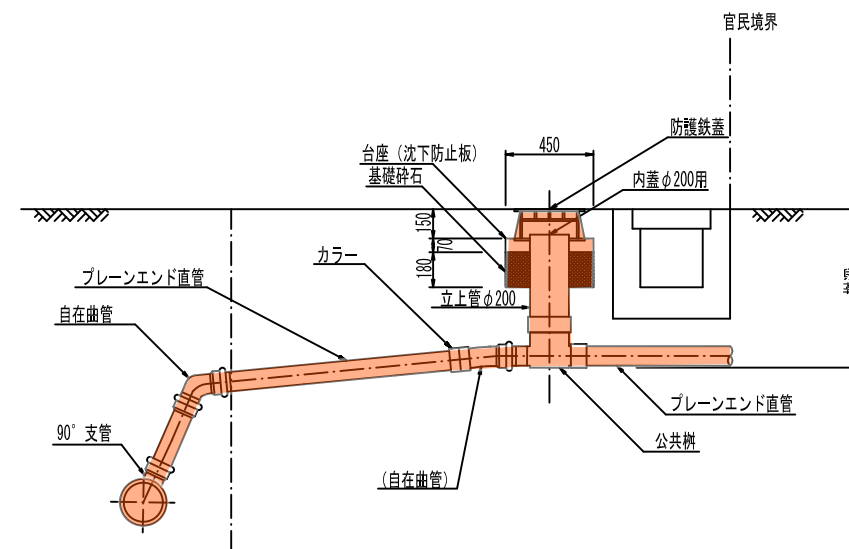


管布設標準断面図 S=1:20


舗装復旧図 S=1:10

行 橋 市			
行橋市公共下水道事業			
工 事 年 度	平成 30 年度 号		
工 事 箇 所	行事三丁目 地内		
工 事 名 称	行事地区面整備汚水管渠築造工事(京町12工区)		
路 線 番 号			
図 面 名 称	管布設標準断面図 舗装復旧図		
図 面 番 号	全 7 葉中 6 号	縮尺	図示

本管

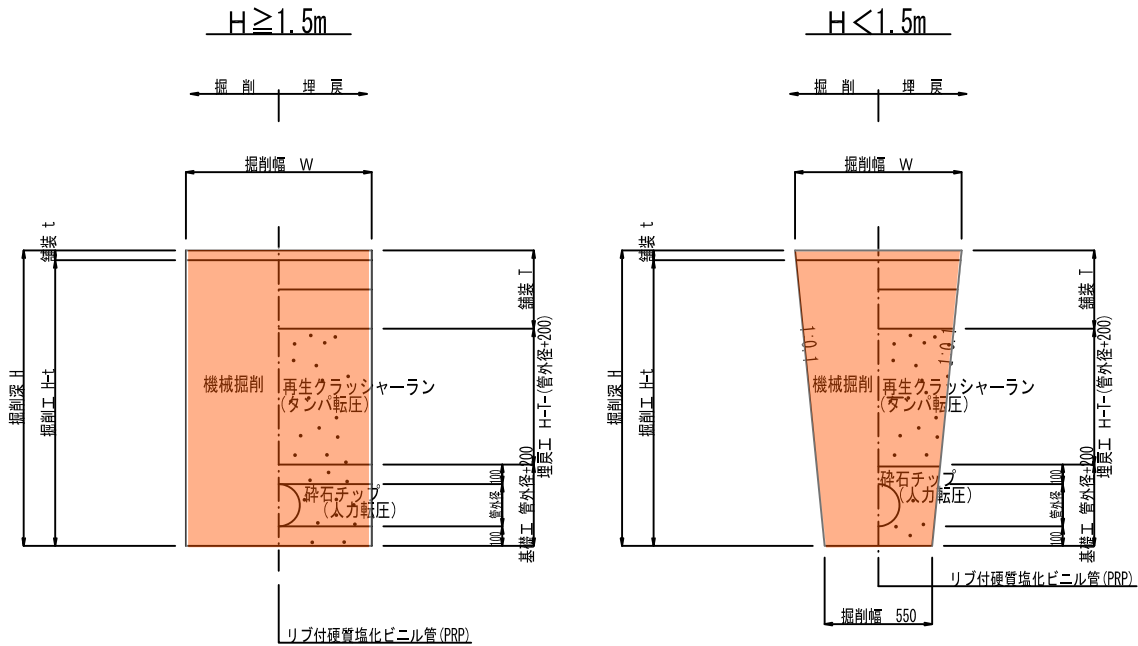


国道As歩道

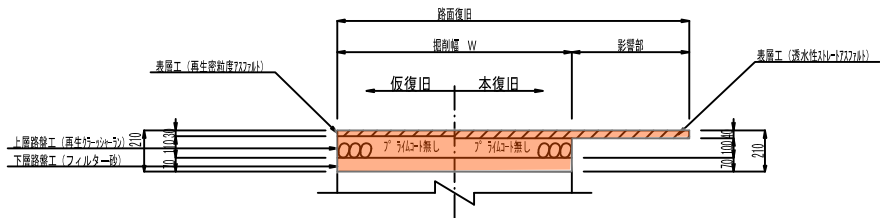


国道As歩道

(乗り入れ部Ⅱ種)

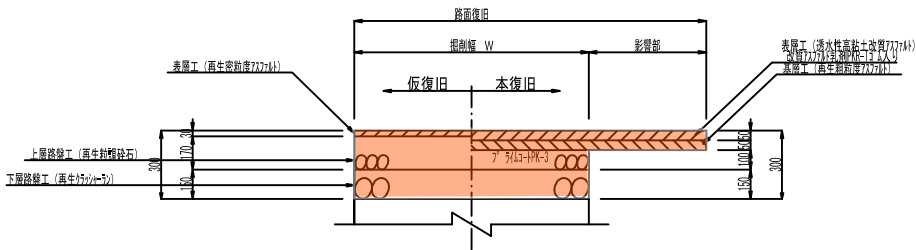


取付管

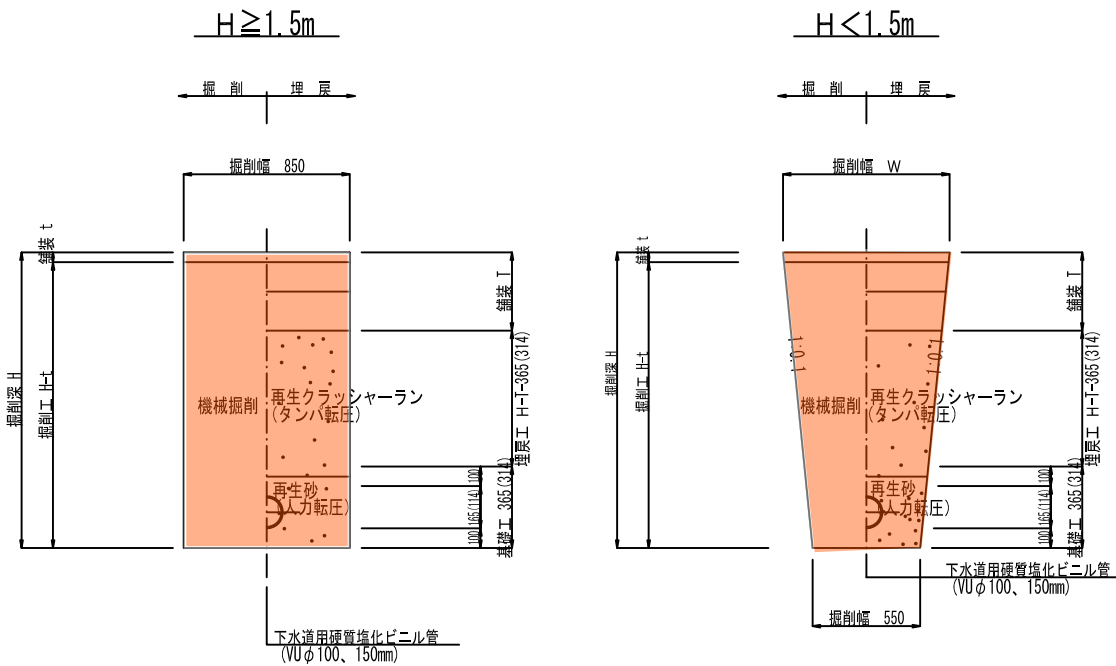

※ (内) はVUφ100の場合の寸法とする。


土留工標準図 S=1:30

平面図

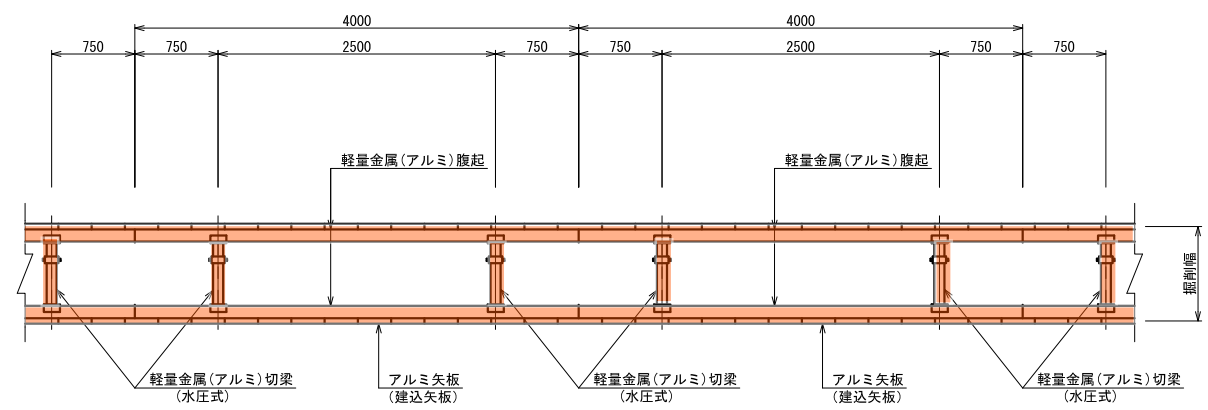

断面図

アルミ矢板建込 タイプ①
(アルミ矢板 L=2.00~2.50m)
(掘削深 1.50<H≤2.00m)

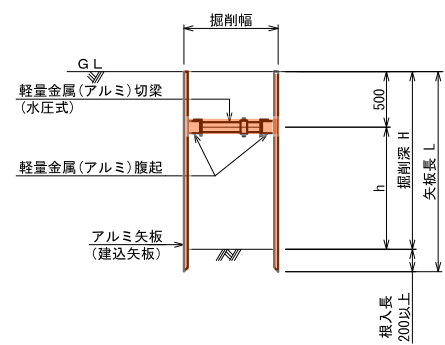

アルミ矢板 (建込矢板)

掘削深	矢板長	支保材 段数	根入れ
1.50<H≤1.80m	2.00m	1段	20cm以上
1.80<H≤2.00m	2.50m	1段	
2.00<H≤2.30m	2.50m	2段	
2.30<H≤2.80m	3.00m	2段	
2.80<H≤3.30m	3.50m	2段	